

檔 號：


保存年限：

## 金門縣烈嶼鄉公所 公告

發文日期：中華民國106年11月10日

發文字號：汝民字第1060012456號

附件：如文。

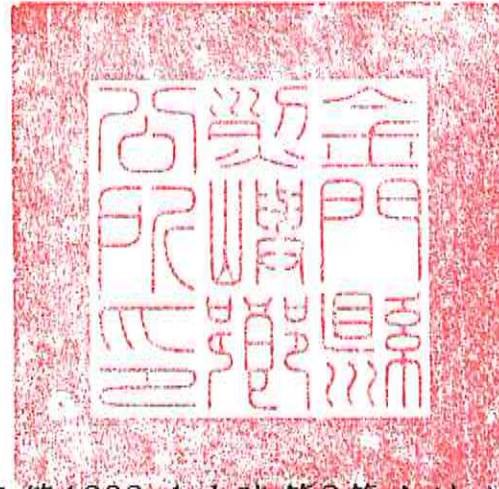

主旨：公告辦理烈嶼鄉沙溪測段第1283-1地號等2筆土地內有(無)主墳墓遷葬事宜。

依據：殯葬管理條例第30條、第41條規定辦理。

公告事項：

- 一、遷葬地點：金門縣烈嶼鄉沙溪測段第1283-1地號等2筆土地範圍內。
- 二、遷葬期限：自公告日起三個月內。
- 三、上開範圍內墳墓所有人、關係人、管理人請於公告期限內至本所辦理遷葬事宜，逾期未自行遷葬者，視為無主墳墓，由需地單位代為遷葬，不得異議。
- 四、辦理遷葬作業相關事宜，請逕洽本所建設課：林先生。聯絡電話：(082) 364505。

鄉長洪成發

烈嶼鄉 106 年青岐港週邊改善工程  
工程用地清冊

[illegible]

# 地籍圖謄本

金登謄字第009764號

土地坐落：金門縣烈嶼鄉沙溪測段1173, 1286-1, 1286-2, 1293-1地號共4筆

本謄本與地籍圖所載相符（實地界址以複丈鑑界結果為準）

北


資料管轄機關：金門縣金門縣地政局

本謄本核發機關：金門縣金門縣地政局

局長：許鴻志


中華民國 106年11月09日

本案依分層負責規定授權承辦人員張涵嫣核發

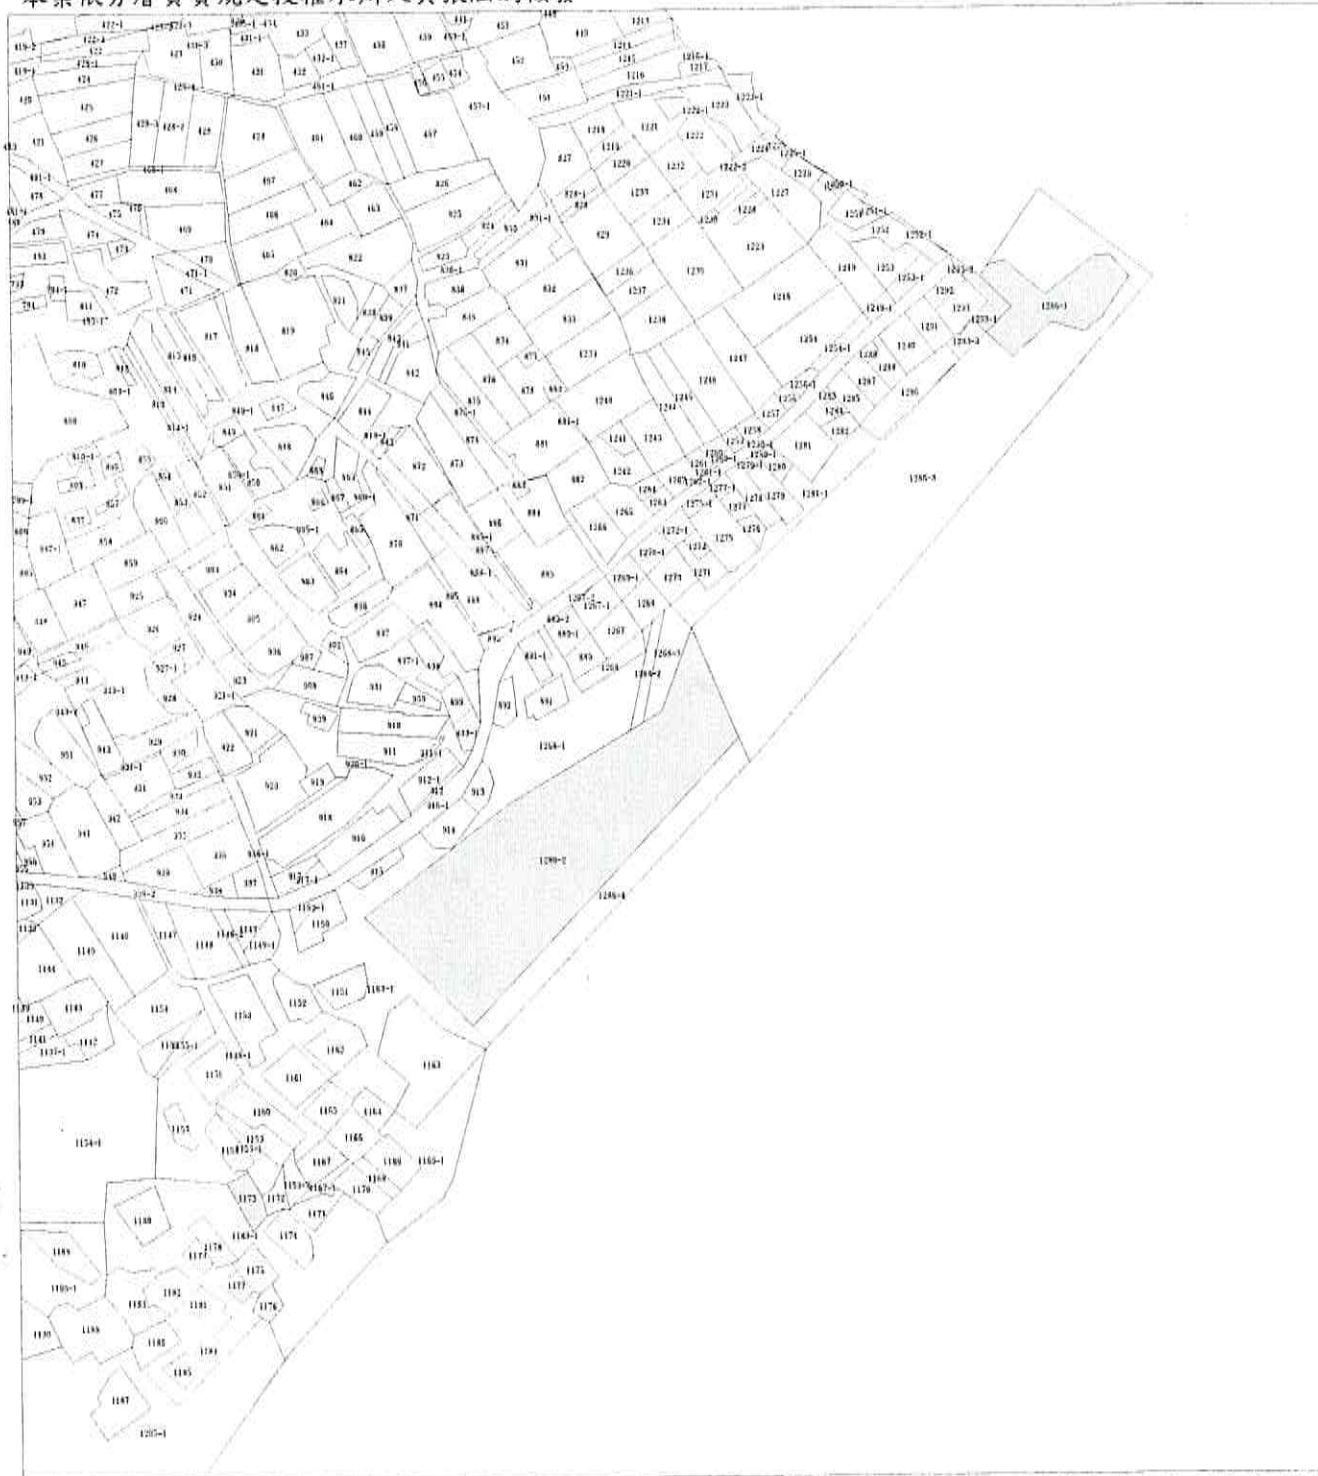


比例尺：1/3000

原比例尺：1/1000

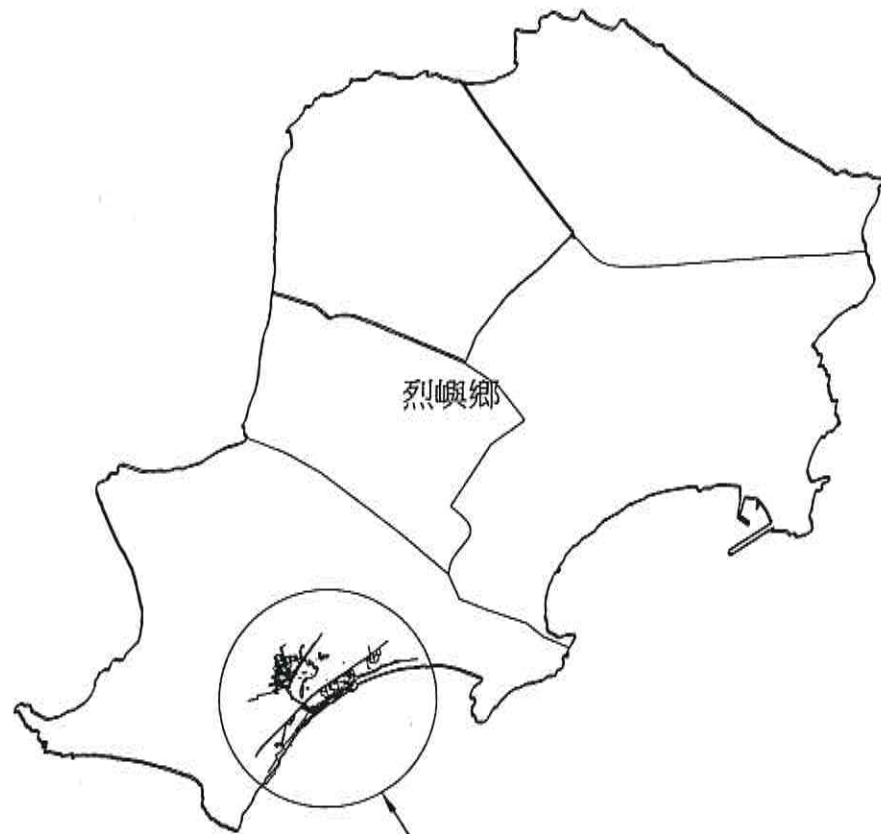

基地位置

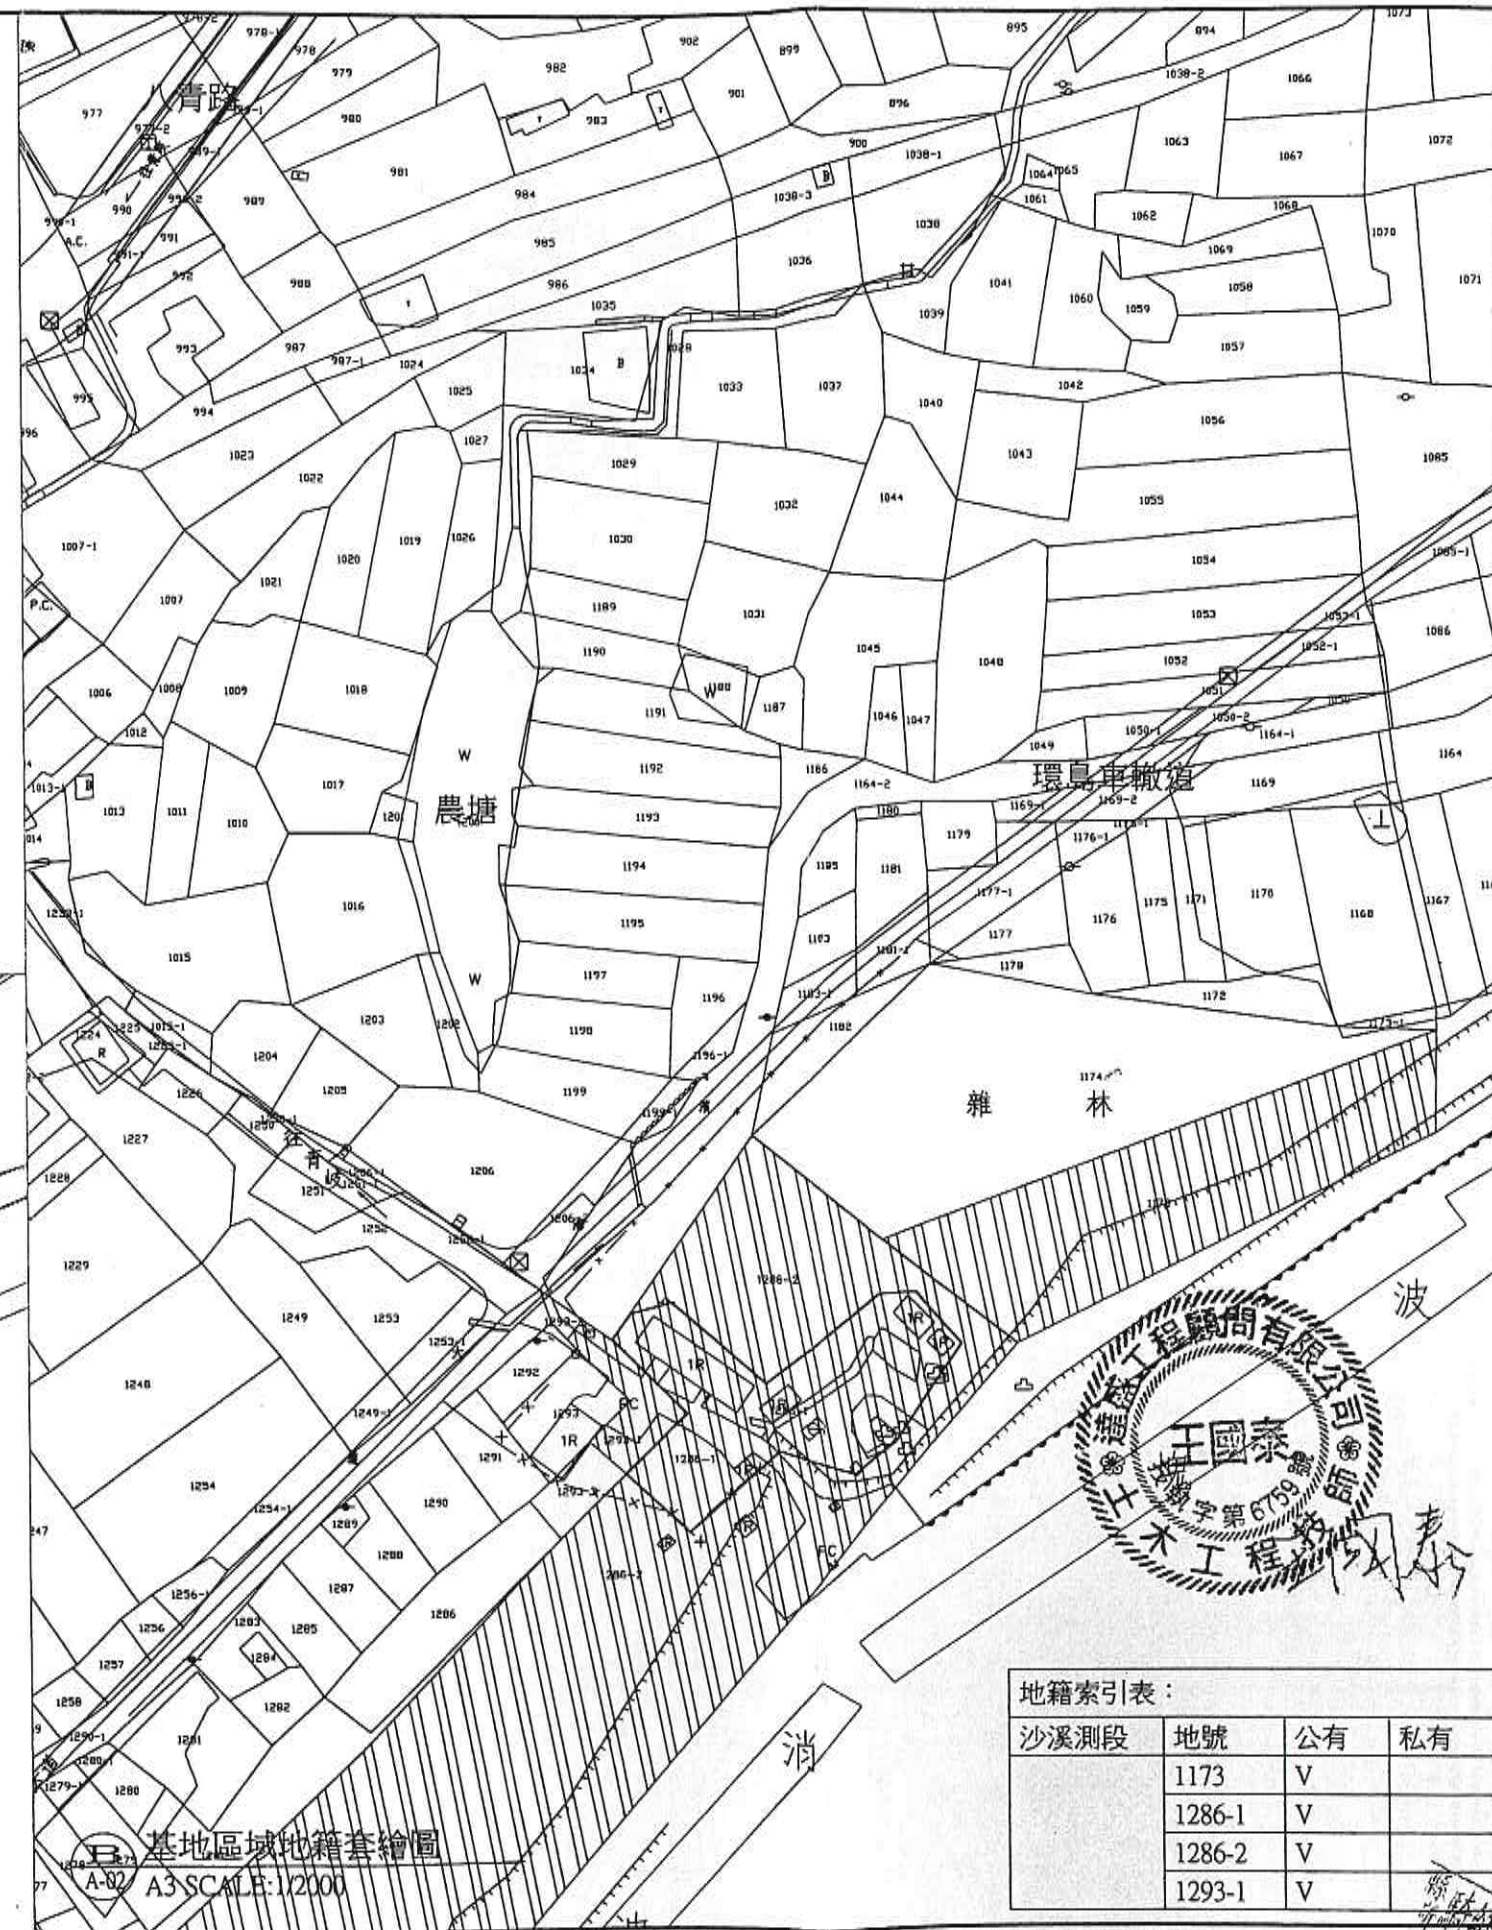

地籍索引表：

| 沙溪測段 | 地號     | 公有 | 私有 |
|------|--------|----|----|
|      | 1173   | V  |    |
|      | 1286-1 | V  |    |
|      | 1286-2 | V  |    |
|      | 1293-1 | V  |    |

基地區域位置圖  
A3 SCALE: 1/2000

整建範圍

基地區域地籍套繪圖  
A3 SCALE: 1/2000

|    |    |     |    |       |    |            |     |    |            |                   |  |
|----|----|-----|----|-------|----|------------|-----|----|------------|-------------------|--|
| 修正 |    |     |    | 烈嶼鄉公所 |    | 達盛工程顧問有限公司 |     | 比例 | 1/2000(A3) | 烈嶼鄉106年青岐港週邊改善工程  |  |
| 版次 | 日期 | 修正者 | 內容 | 初審    | 核准 | 繪製         | 蔡志慧 | 核定 | 王國泰        | 圖名 基地區域位置(含地籍套繪)圖 |  |
|    |    |     |    | 審核    | 日期 | 設計         | 李世薪 | 日期 | 2017.06.20 | 圖號 A-02           |  |
|    |    |     |    |       |    | 初核         | 洪晨曦 |    |            |                   |  |
|    |    |     |    |       |    | 複核         | 呂松俊 |    |            |                   |  |