


墳墓遷葬範圍示意圖



墳墓遷葬範圍

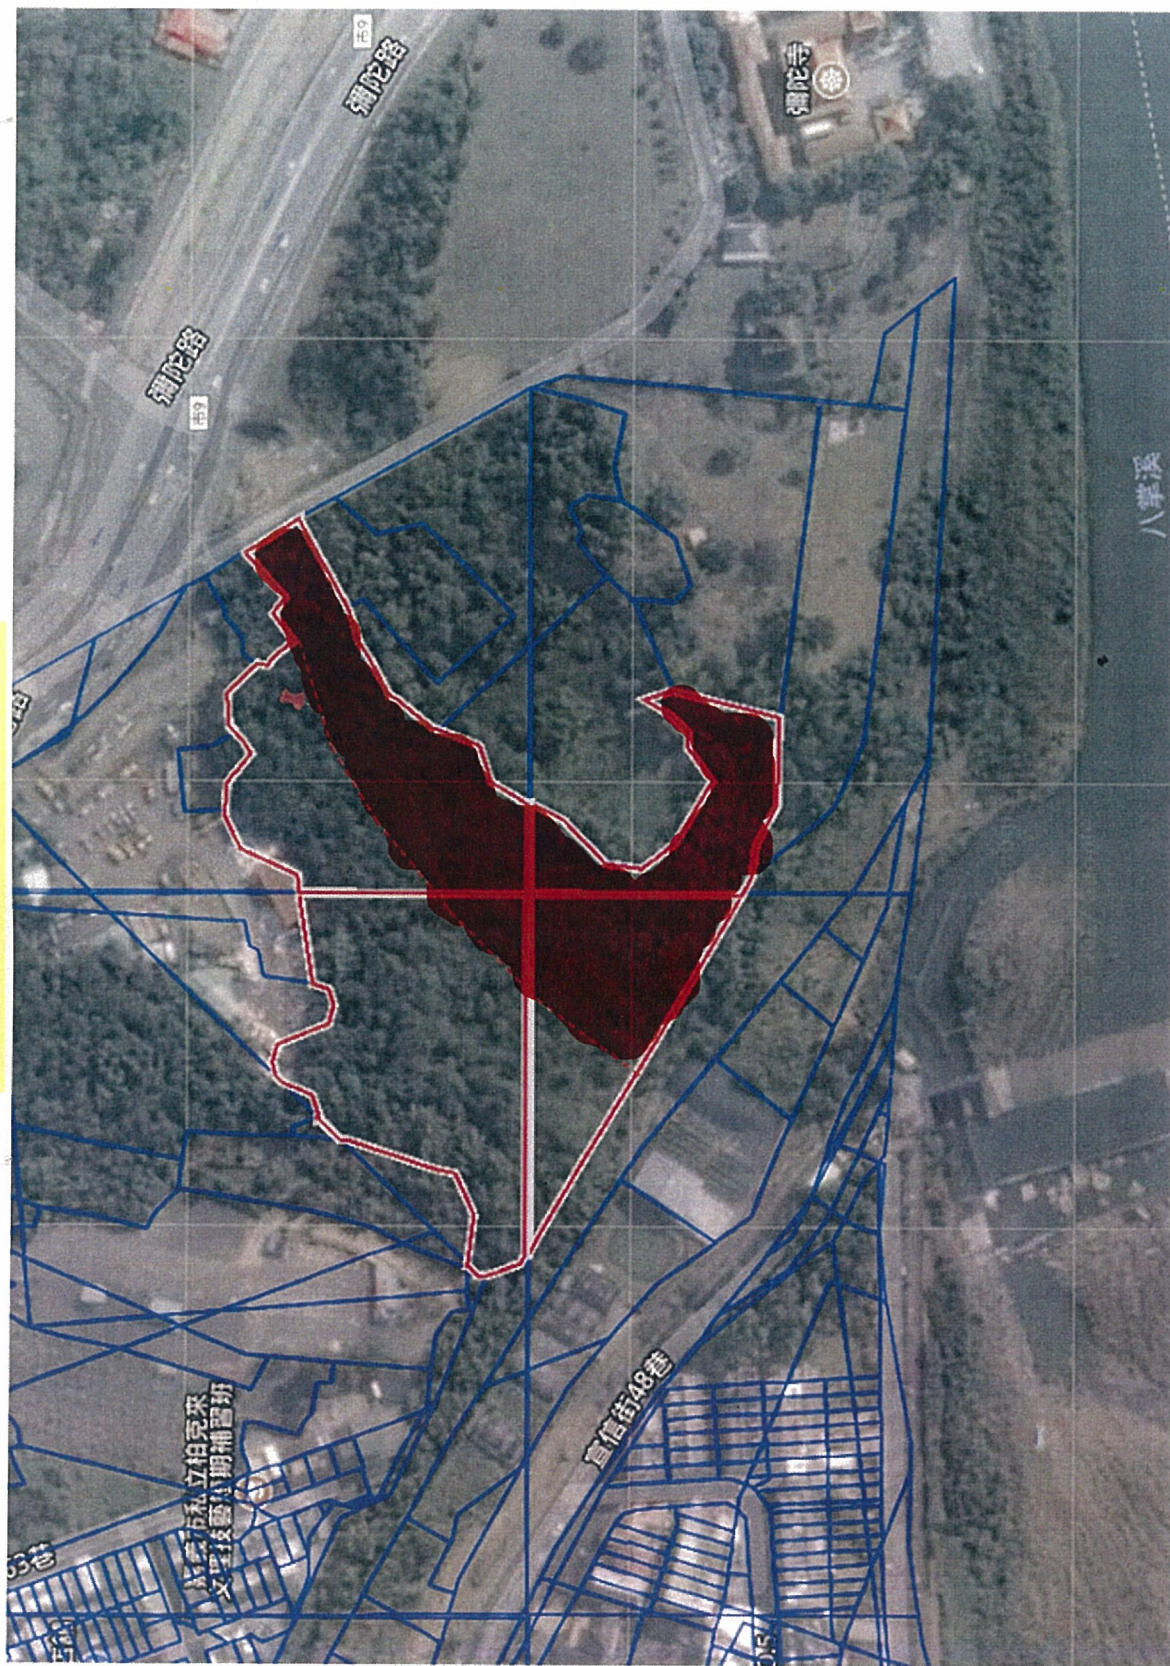

嘉義市嘉義市地政事務所 土地複丈成果圖


土地坐落	嘉義市嘉義市下路頭段 118 地號		
收	日期	件	字號
複丈日期	106年5月19日	106年土地字	063800號
附記	一、本複丈成果圖僅供所有權人參考之用，其四至界址應以地政事務所鑑界，經權利人認定之實測成果為準。 二、對於本案鑑定界址結果如有異議，請依據地籍測量實施規則第221條辦理。		
說明	2.6 為原水泥橋改 3.4.5 為新水泥橋改 1 為噴漆一點		



比例尺：1/1500

嘉義市地政事務所 主任 任如梅

中華民國106年6月28日發給

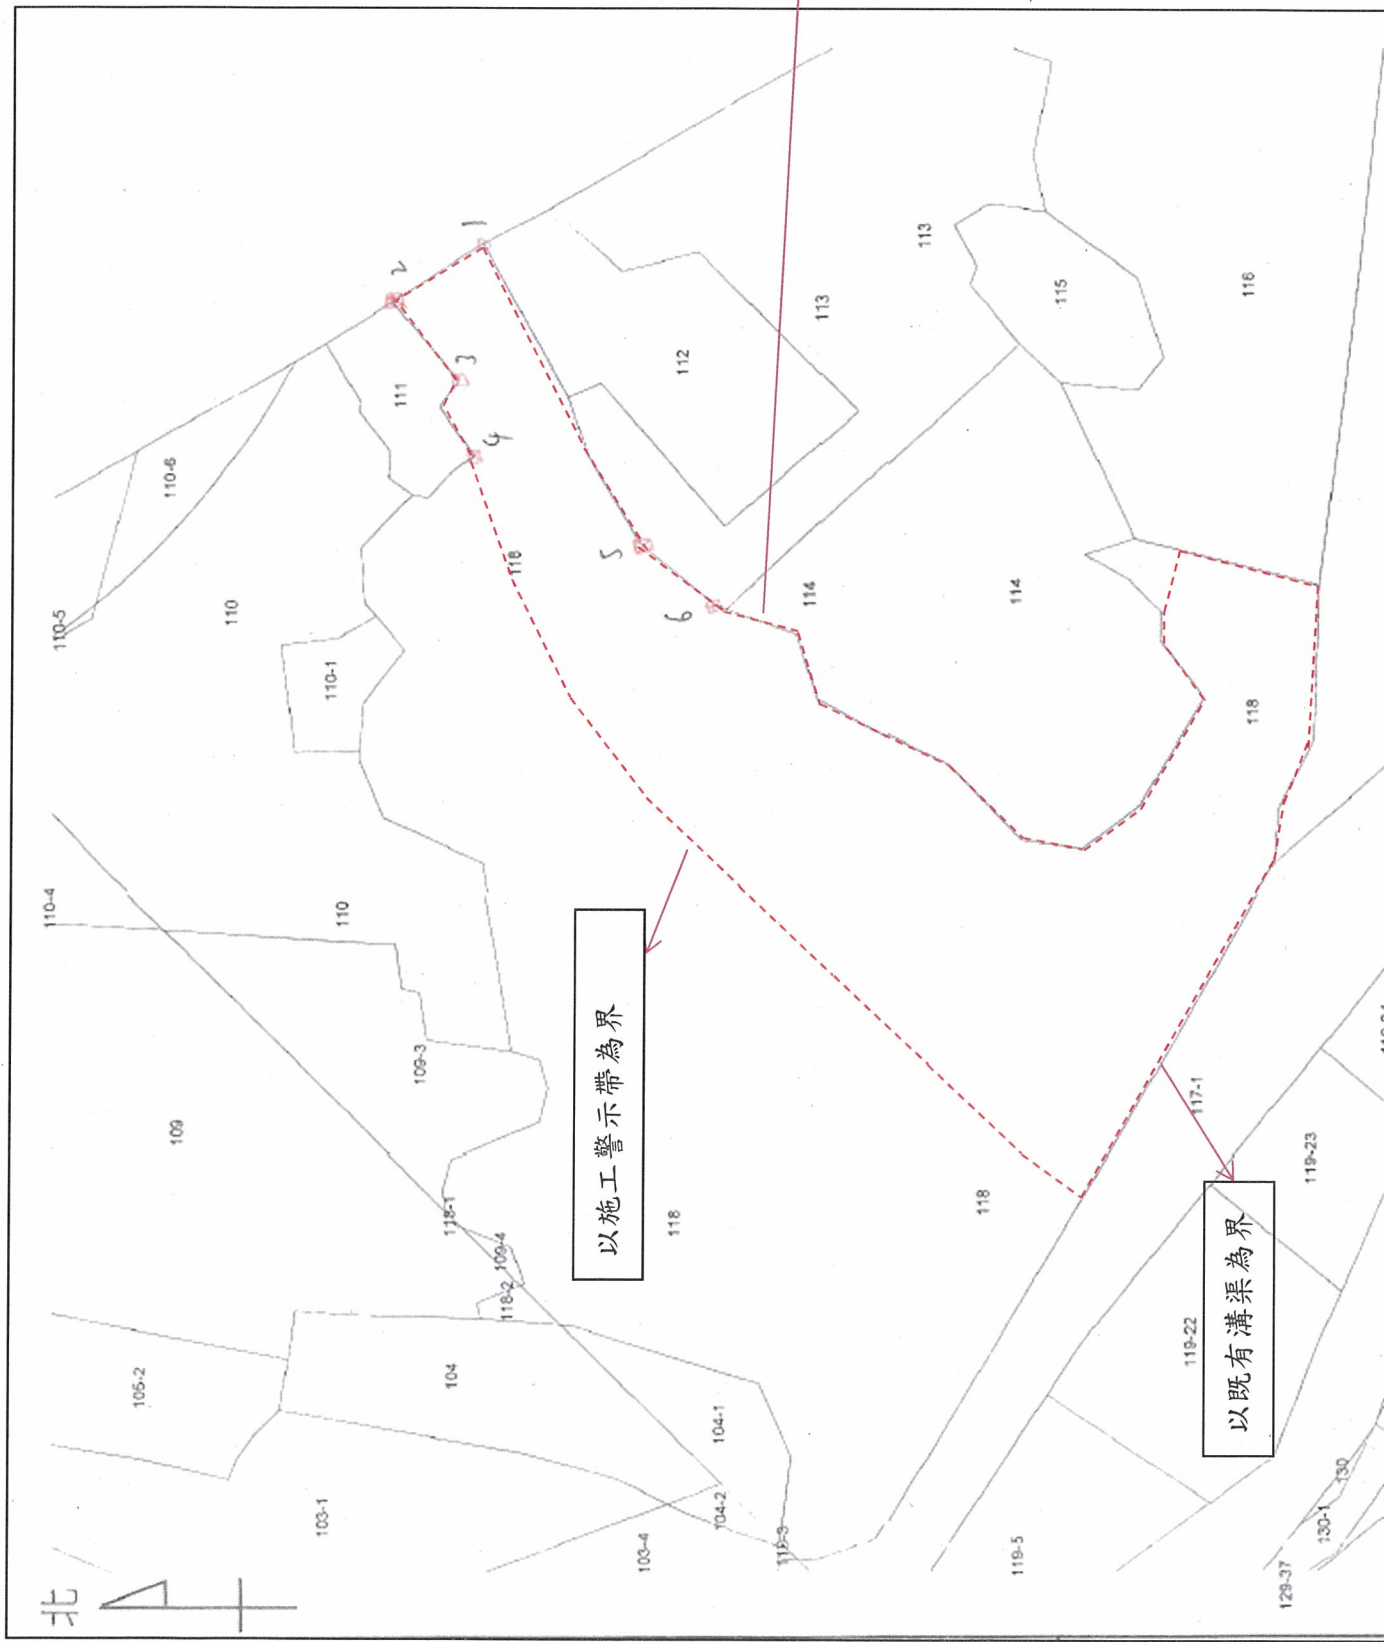

遷墓範圍

以既有混凝土柱為界

以施工警示帶為界

以既有溝渠為界

備註：請以現場所圍為準

土地建物查詢資料

嘉義市嘉義市下路頭段 0118-0000地號

資料查詢時間：民國106年05月09日16時30分

頁次：1

土地標示部

登記日期：民國070年07月02日

登記原因：分割

地目：墓

等則：29

面積：***18,910.00平方公尺

使用分區：(空白)

使用地類別：(空白)

民國106年01月 公告土地現值：***3,000元/平方公尺

地上建物建號：(空白)

其他登記事項：因分割增加地號：118-1~118-3

土地所有權部

(0001) 登記次序：0001

登記日期：民國045年04月10日

登記原因：接管

原因發生日期：民國040年12月28日

所有權人：嘉義市

統一編號：0001002000

住址：(空白)

管理者：嘉義市政府環境保護局

統一編號：66022595

住址：嘉義市吳鳳北路184號五樓

權利範圍：全部 *****1分之1*****

權狀字號：084嘉市地字第005407號

當期申報地價：105年01月*****920.0元/平方公尺

前次移轉現值或原規定地價：

067年10月 *****31.0元/平方公尺

歷次取得權利範圍：全部 *****1分之1*****

其他登記事項：(空白)

〈 資料顯示完畢 〉

列印人員：李寶玉

收件號：106IA006442

查驗號碼：106IA006442REGF1BD5F83FAD64DCD9F2B6C0AD1129

本查詢資料結果之處理及利用應依個人資料保護法相關規定辦理。

