檔　　號：
保存年限：

金門縣金寧鄉公所　公告

發文日期：中華民國106年6月6日
發文字號：汗建字第1060006746號
附件：

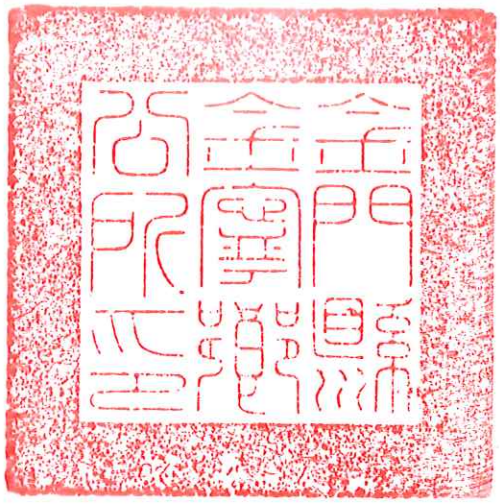

裝

主旨：公告本鄉為「金寧鄉東洲營區道路新建工程」有（無）主墳墓遷葬事宜。

依據：依據殯葬管理條例第30條規定及其施行細則辦理。

公告事項：

一、墳墓地點：金門縣金寧鄉東洲段362地號內。

二、遷葬原因：妨礙公共工程施建。

訂

三、遷葬時間：自106年6月10日起三個月內。

四、墳墓所有人、管理人、關係人，請於遷葬期限內逕向本鄉辦理遷葬事宜，逾期未遷葬者，由本鄉代為遷葬至金門縣納骨堂（塔）不得異議。

五、承辦人：金門縣金寧鄉公所建設課。電話：（082）325610。

線

鄉長 陳成勇

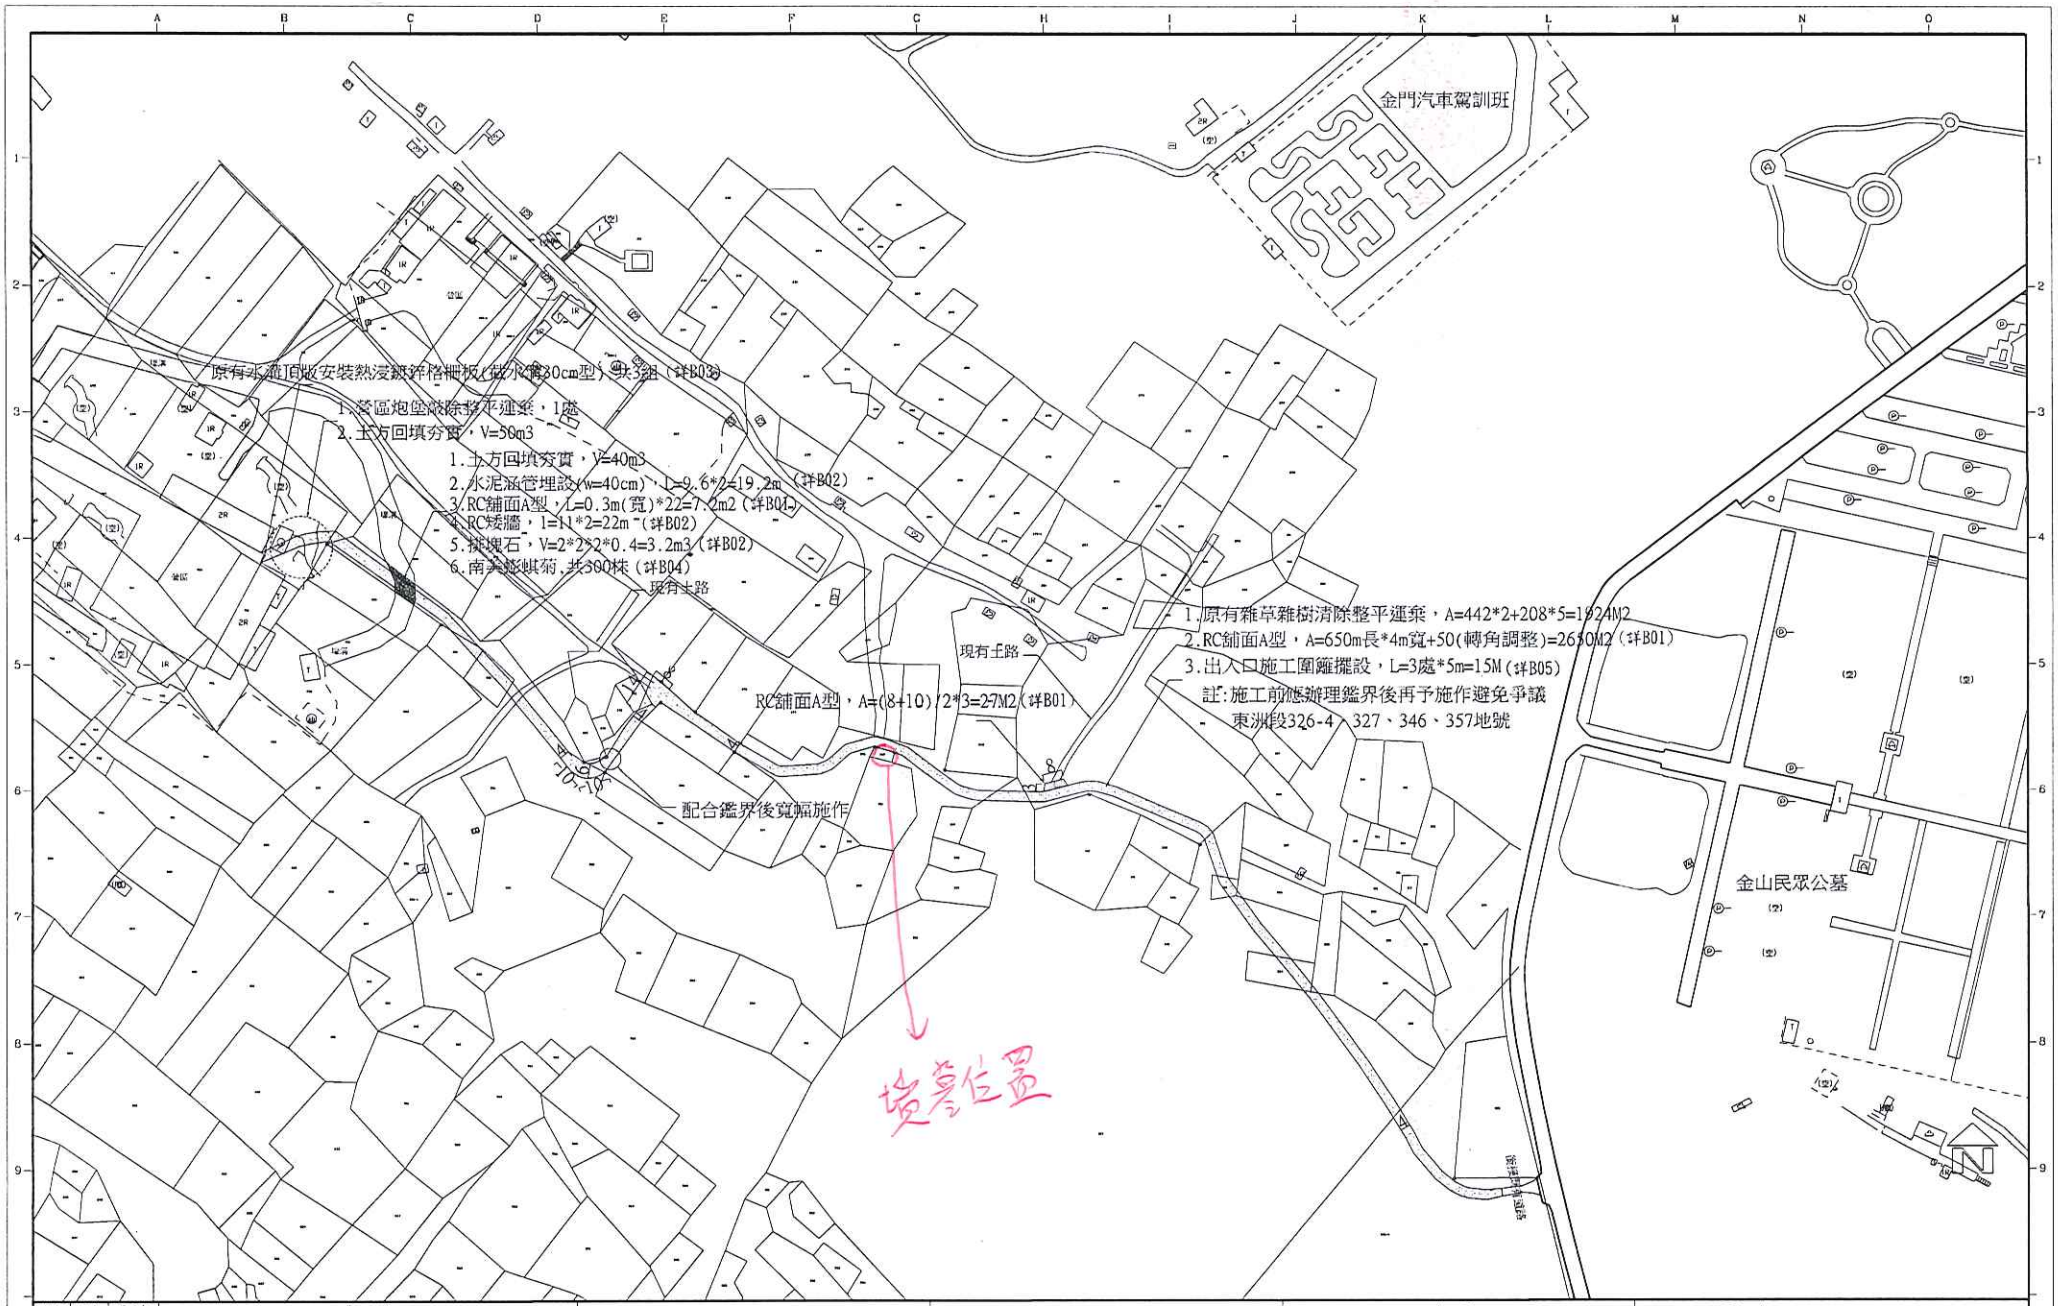

版次 VER	日期 DATE	修正者 REV BY	修正 REVISION

金門縣金寧鄉公所				鴻邁工程顧問有限公司金門分公司				工程名稱 PROJECT	圖名 DRAWING TITLE.
初審	日期 DATE			繪圖 DRAWING 許丕塋	日期 DATE	複核 RECHECKED 洪文榮	日期 DATE	金寧鄉東洲營區道路新建工程	金寧鄉東洲營區道路新建平面圖
審核				設計 DESIGNED 許丕塋		核准 APPROVED 洪文榮			
核准				初核 CHECKED 許文正				比例 SCALE 1:2000 單位 UNIT	圖號 DRG. NO A01 張數 SHEET NO 02 版次 VER.

金寧鄉東洲營區道路新建工程

雙穴墳

雙穴墳

焚香

暫時處置

土 地 建 物 查 詢 資 料

金門縣金寧鄉東洲段 0362-0000地號

資料查詢時間：民國106年06月05日14時37分　　頁次：1

＊＊＊＊＊＊＊＊＊＊＊＊＊＊　土地標示部　＊＊＊＊＊＊＊＊＊＊＊＊＊＊

登記日期：民國081年10月20日　　登記原因：地籍圖重測
地　　目：旱　　等則：--　　面　　積：＊＊＊＊＊＊37.40平方公尺
使用分區：（空白）　　使用地類別：（空白）
民國106年01月　公告土地現值：＊＊＊＊3,200元／平方公尺
地上建物建號：（空白）
其他登記事項：重測前：寧字２９８４１地號

＊＊＊＊＊＊＊＊＊＊＊＊＊＊　土地所有權部　＊＊＊＊＊＊＊＊＊＊＊＊＊＊

（0001）登記次序：0002
登記日期：民國088年04月20日　　登記原因：時效取得
原因發生日期：民國088年04月14日
　所有權人：辛炳煌
　統一編號：W100055391
　出生日期：民國029年07月17日
　住　　址：金門縣金城鎮東門里２８鄰浯江路１之１３號
權利範圍：全部 ＊＊＊＊＊＊＊＊＊1分之1＊＊＊＊＊＊＊＊＊
權狀字號：088金登地字第003124號
當期申報地價：105年01月＊＊＊＊＊＊＊80.0元／平方公尺
前次移轉現值或原規定地價：
088年04月　　＊＊＊＊＊＊360.0元／平方公尺
歷次取得權利範圍：全部＊＊＊＊＊＊＊＊＊1分之1＊＊＊＊＊＊＊＊＊
其他登記事項：（空白）

〈 資料顯示完畢 〉

列印人員：陳柏帆
收 件 號：106WA004952
查驗號碼：106WA004952REGE6D14D73B2F144C9B24C7856D38A2
本查詢資料結果之處理及利用應依個人資料保護法相關規定辦理。

金門縣金寧鄉地籍圖查詢資料

資料查詢時間：民國106年06月05日14時37分　收件號：
土地坐落：金門縣金寧鄉東洲段362地號共1筆

北

列印人員：陳柏帆

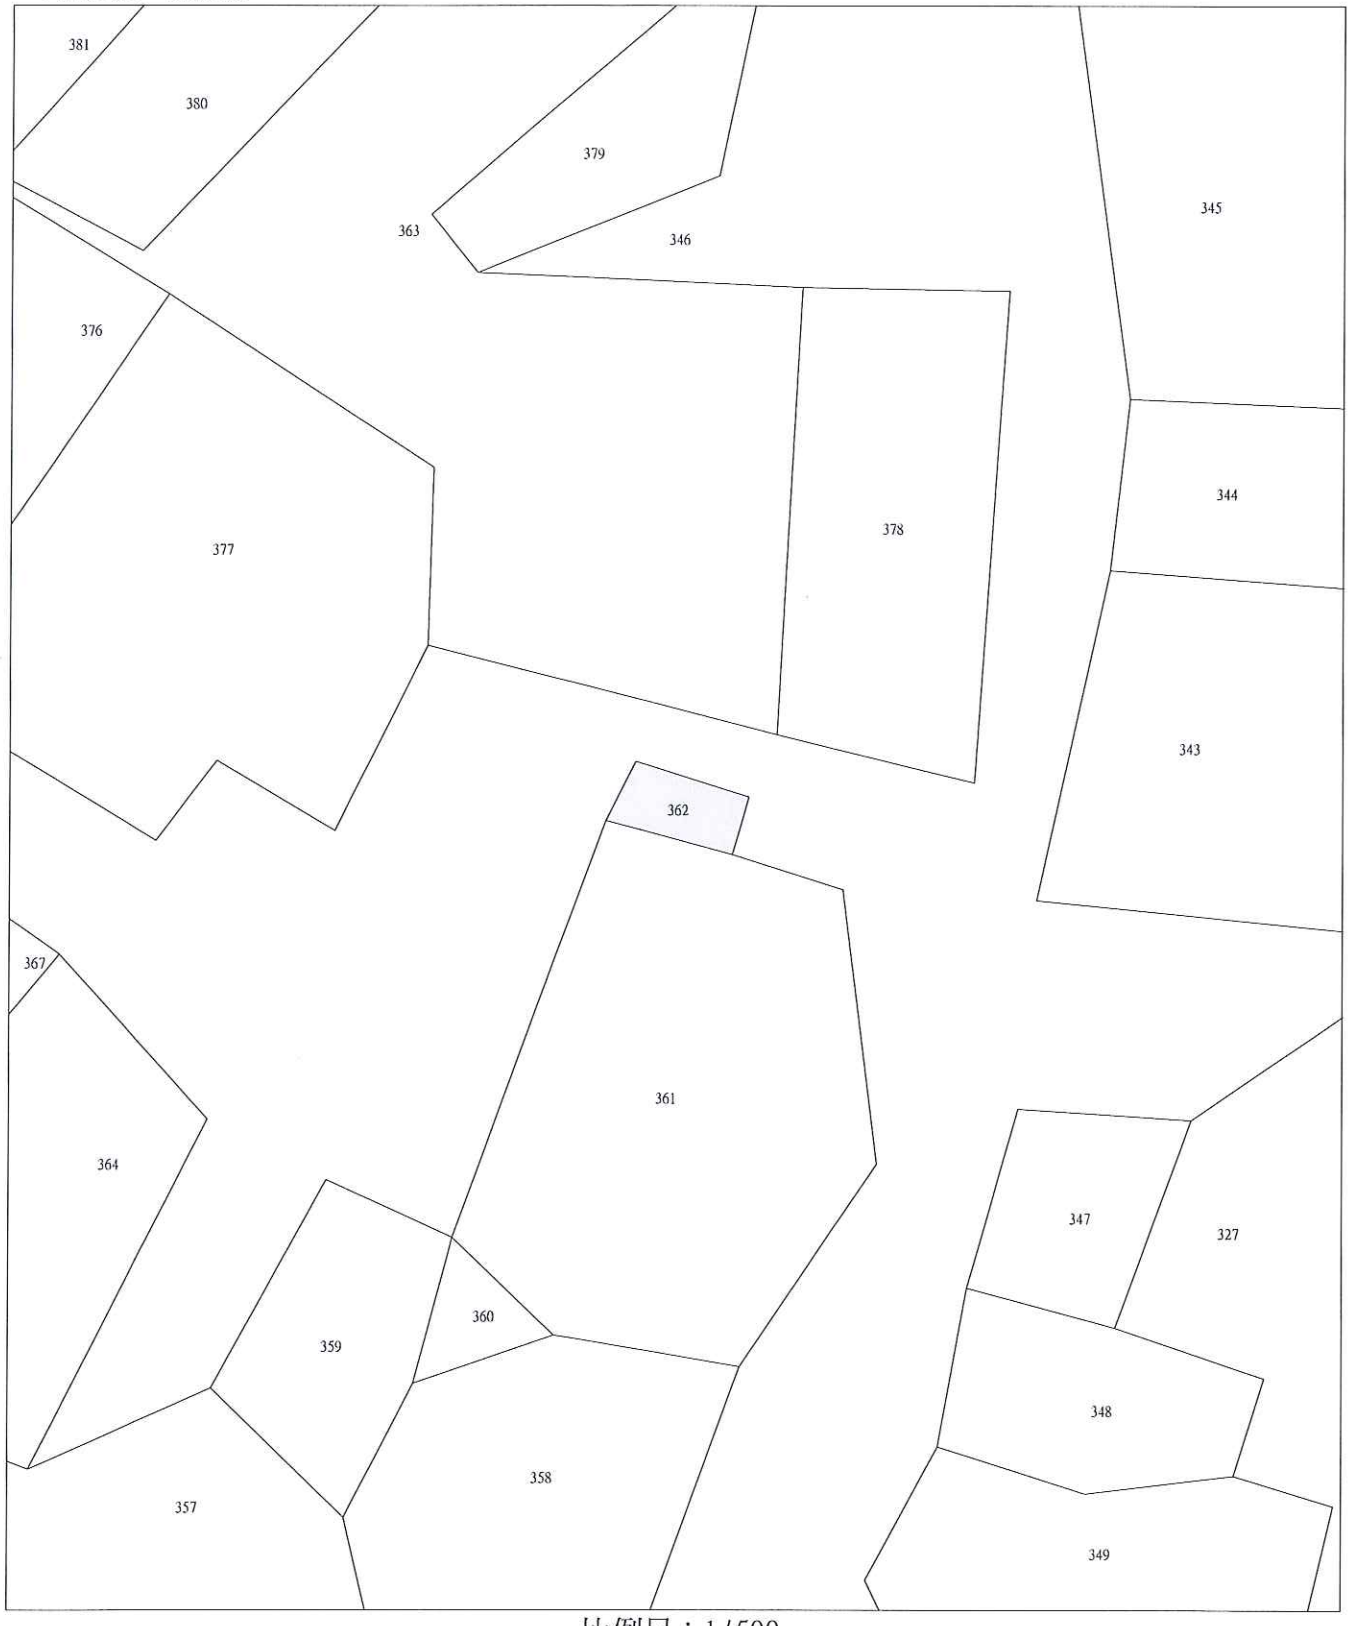

比例尺：1/500

查驗碼：106WA004952PIC1EE9A8A345C9B481E985342CAEA09