

檔 號：


保存年限：

基隆市政府 公告

發文日期：中華民國109年6月18日

發文字號：基府民禮貳字第1090228330B號

附件：地籍圖、配置圖、數量計算表、編號、收費標準表

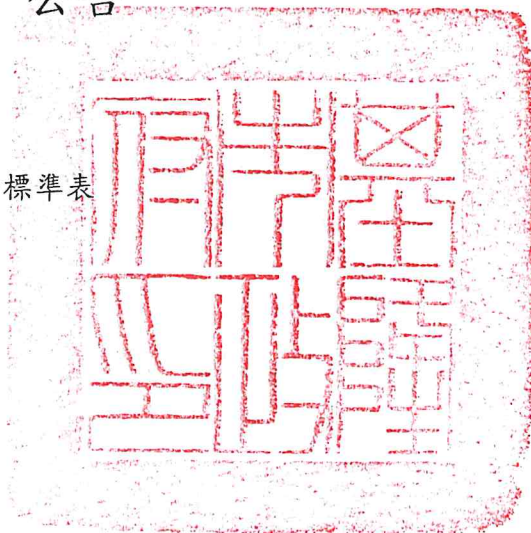

主旨：公告基隆市私立殯葬設施未來世界藝術墓園第二期(B1區及B2區納骨塔)第二次啟用。

依據：殯葬管理條例第20條及基隆市殯葬管理自治條例第8條規定。

公告事項：

一、殯葬設施名稱：未來世界藝術墓園第二期(B1區及B2區納骨塔)第二次啟用

二、殯葬設施地點：

(一)(B1區)：基隆市信義區六和街206號(B棟)、基隆市信義區六和街208號(C棟)、基隆市信義區六和街210號(D棟)、基隆市信義區六和街212號(F棟)、基隆市信義區六和街216號(G棟)、基隆市信義區六和街220號(J棟)、基隆市信義區六和街222號(K棟)。計(7戶)2316個塔位。

(二)(B2區B棟)：基隆市信義區六和街226號7F(1戶)6640個塔位。

(三)(B2區A棟)1F(228之2號、之3號)(2戶)、2F(228號二樓之1~之9)(7戶)、3F(228號三樓之1~之46)(45戶)、4F(228號四樓之1~之46)(45戶)、5F(228號五樓之1~之45)(43戶)、6F(228號六樓之1~之46)(44戶)、7F(228號七樓之1~之38)(37戶)、8F(228號八樓之1~之21)(21戶)；計

(244戶) 12551個塔位。

三、所屬區域：基隆市信義區大水窟段89-22地號

四、設置者名稱：國統開發股份有限公司（統一編號：70748655）

五、產品名稱：記憶典藏館(B1區B棟、C棟、D棟、F棟、G棟、J棟、K棟及B2區A棟)、時光學苑(B2區B棟)

六、啟用數量：B1區計2316個塔位；、B2區B棟計6640個塔位、B2區A棟計12551個塔位，合計21507個骨灰(骸)存放單位位。

七、啟用面積：合計啟用建物面積：10306.32平方公尺。

(一)B1區：1587.08平方公尺。

(二)B2區B棟：999.99平方公尺。

(三)B2區A棟：7719.25平方公尺。

八、啟用日期：自公告日起

市長 林右昌

附件一 地籍圖

地籍圖謄本

信義電謄字第040990號

土地坐落：基隆市信義區大水窟段89-22地號共1筆



本謄本與地籍圖所載相符（實地界址以複丈鑑界結果為準）

北




資料管轄機關：基隆市信義地政事務所

本謄本核發機關：基隆市信義地政事務所

中華民國 108年06月13日10時22分

主任：蔡祥堂

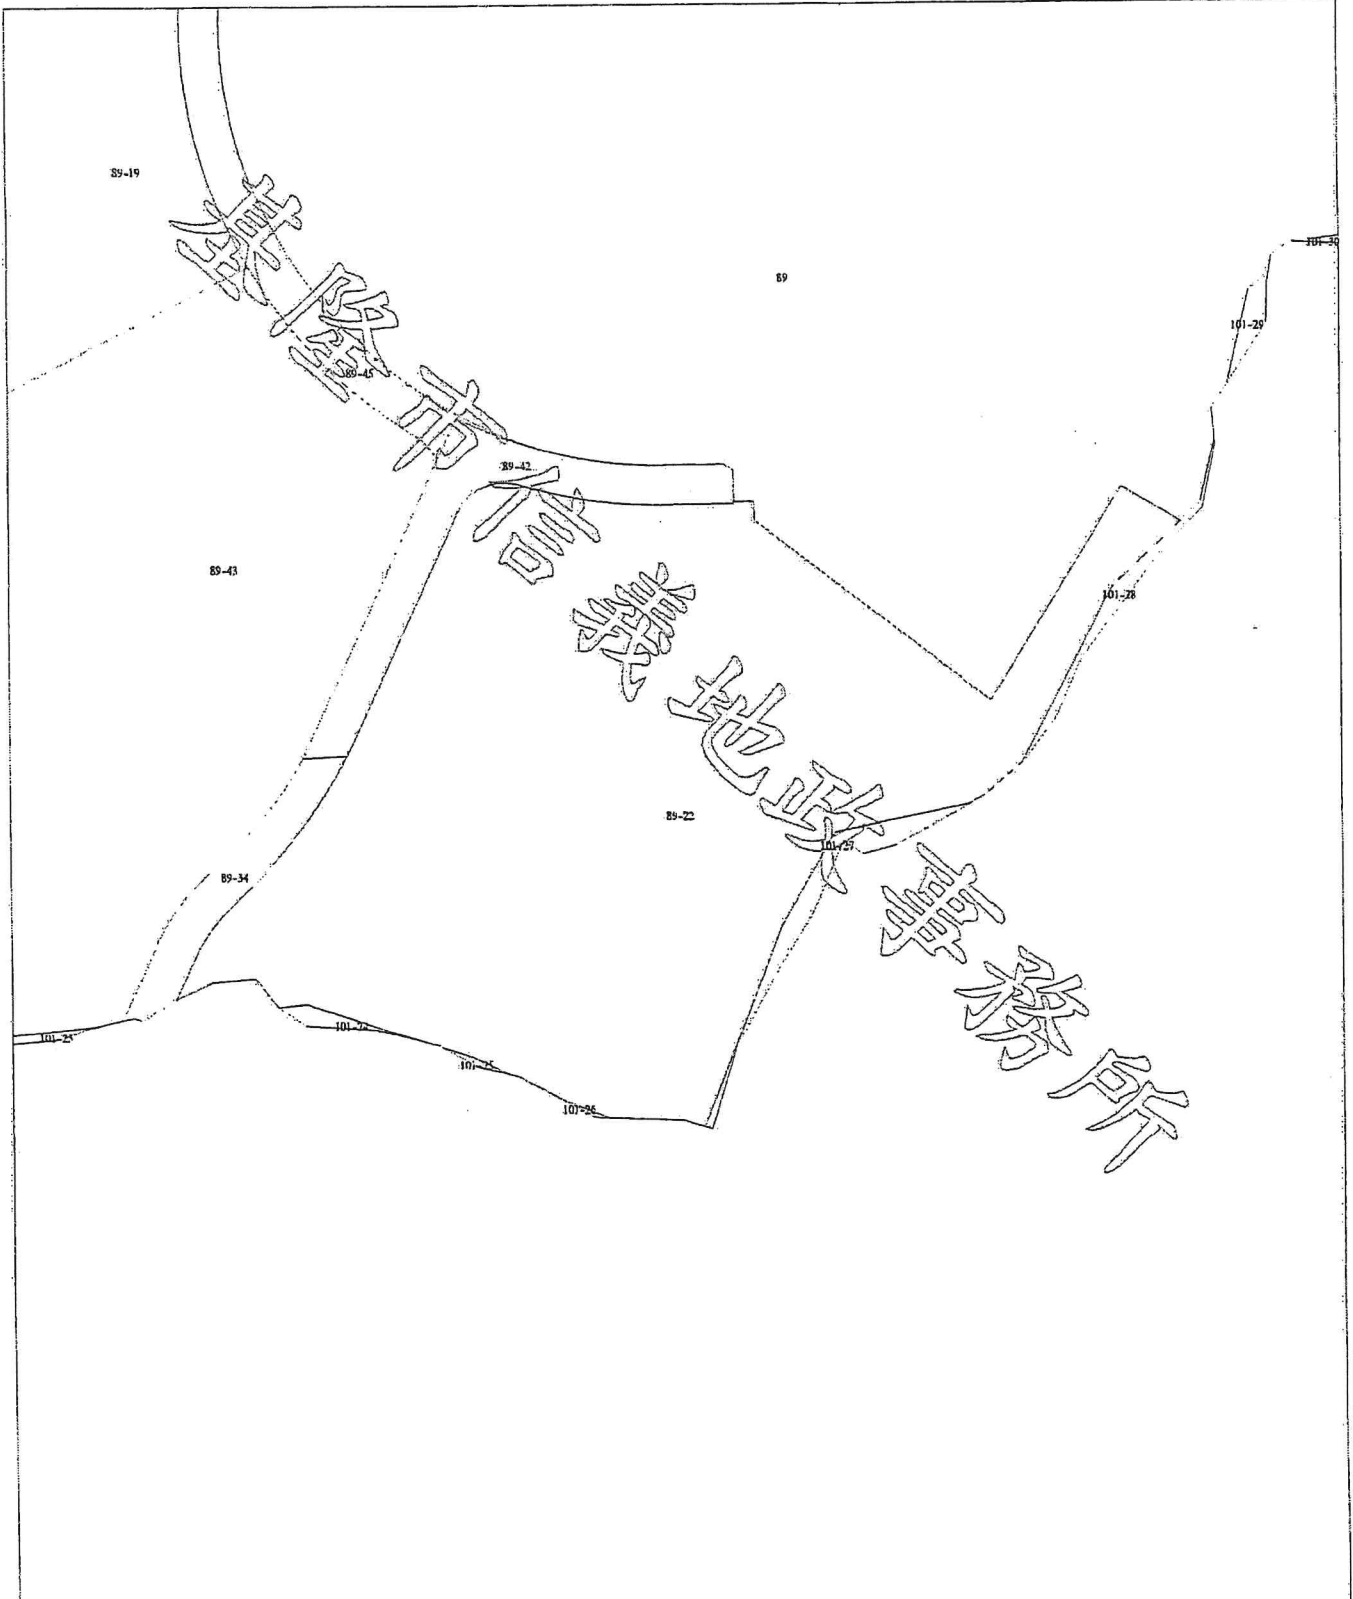

比例尺：1/2000

原比例尺：1/1200

本謄本係網路申領之電子謄本，由國統開發股份有限公司自行列印
謄本種類碼：T*88U5SE92CM，可至：<https://ep.land.nat.gov.tw> 查驗本謄本之正確性
惟為考量檔案傳輸中心之資料負荷度，線上有有效查驗期限為三個月。

附 1-1

附件二 配置圖

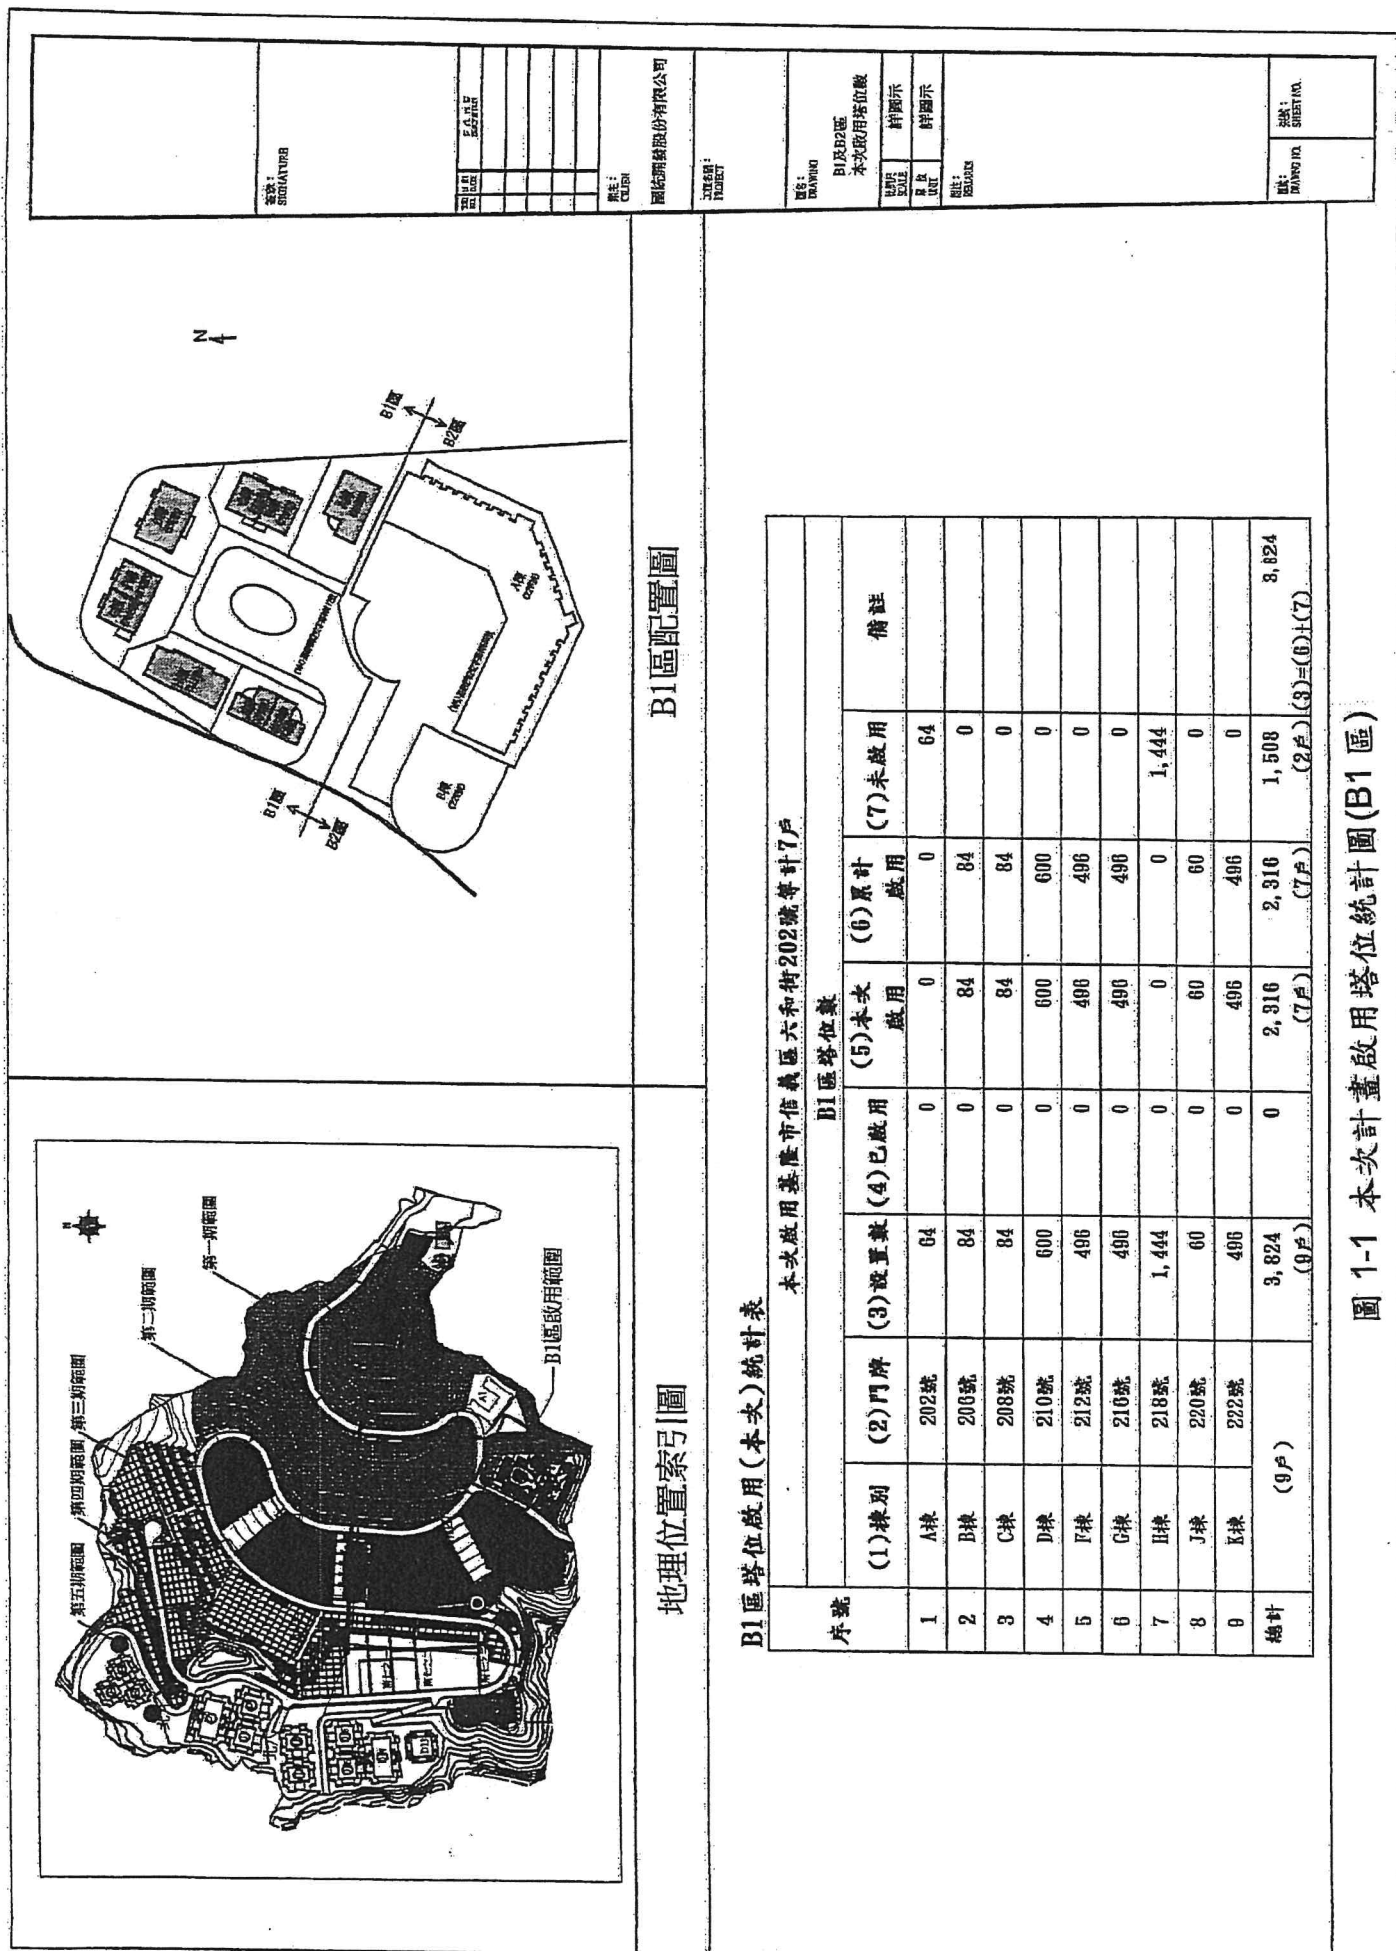


圖 1-1 本次計畫啟用塔位統計圖(B1區)

附件三 數量計算表

附件三 數量計算表

(本次第二期(B1 區及 B2 區納骨塔)骨灰塔位啟用總表)

區別	棟別	規劃設置數量	第一次已啟用數量(註 1)	本次啟用數量	尚未啟用數量
B1 區	A 棟	64	0	0	64
	B 棟	84	0	84	0
	C 棟	84	0	84	0
	D 棟	600	0	600	0
	F 棟	496	0	496	0
	G 棟	496	0	496	0
	H 棟	1,444	0	0	1,444
	J 棟	60	0	60	0
	K 棟	496	0	496	0
合計(B1 區)		3,824 個 (9 戶)	0 個 (0 戶)	2,316 個 (7 戶)	1,508 個 (2 戶)
B2 區	A 棟	30,250 個 (261 戶)	5F(1 戶)~40 個 6F(1 戶)~40 個 7F(1 戶)~40 個 合計:120 個 (3 戶)	12,551 個 (244 戶)	17,579 個 (14 戶)
	B 棟	33,926 個 (6 戶)	6F(1 戶) ~6416 個	7F(1 戶) ~6,640 個	20,870 個 (4 戶)
合計(B2 區)		64,176 個 (267 戶)	6,536 個 (4 戶)	19,191 個 (245 戶)	38,449 個 (18 戶)
總計 (B1 區+ B2 區)		68,000 (276 戶)	6,536 個 (4 戶)	21,507 (252 戶)	39,957 (20 戶)

註 1:基市府 107.8.21 府民禮壹字第 1070237530 函核准

附件四 編號

第二期B1區B~K棟納骨塔編號(本次啟用)

塔位 序號	棟別	地址	塔位編號	塔位數 (個)
		基隆市信義區 六和街		
1	B棟	206號	25A0B0301010101~25A0B0301010607	84
2	C棟	208號	25A0C0301010101~25A0C0301010607	84
3	D棟	210號	25A0D0101010101~25A0D0303030608	600
4	F棟	212號	25A0F0201010101~25A0F0201051308	496
5	G棟	216號	25A0G0201010101~25A0G0201051008	496
6	J棟	220號	25A0J0201010101~25A0J0201011006	60
7	K棟	222號	25A0K0201010101~25A0K0201100408	496
總計		7戶		2,316個

第二期B2區B棟納骨塔編號(本次啟用)

塔位 序號	棟別	地址	塔位編號	塔位數 (個)
		基隆市信義區 六和街		
1	B棟	226號7樓	25801010101~25813060709	6,640
總計		1戶		6,640個

第二期B2區A棟納骨塔編號1/3(本次啟用)

第一期D2區A棟納月塔編號I/J/A(本棟共40個)											
塔位 序號	地址	塔位編號	塔位 數(個)	塔位 序號	地址	塔位編號	塔位 數(個)	塔位 序號	地址	塔位編號	塔位 數(個)
1	基隆市信義區 六和街228號 二樓之2	25A0102010101-25A0102010907	196	29	基隆市信義區 六和街228號 三樓之20	25A0320010101-25A0320010508	40	57	基隆市信義區 六和街228號 四樓之3	25A0403010101-25A0403010307	40
2	二樓之3號	25A0103010101-25A0103010907	195	30	三樓之21	25A0321010101-25A0321010508	40	58	四樓之4	25A0404010101-25A0404010307	40
3	二樓之1	25A0201010101-25A0201010907	84	31	三樓之22	25A0322010101-25A0322010508	40	59	四樓之5	25A0405010101-25A0405010307	40
4	二樓之2	25A0202010101-25A0202020708	96	32	三樓之23	25A0323010101-25A0323010508	40	60	四樓之6	25A0406010101-25A0406010508	40
5	二樓之3	25A0203010101-25A0203010407	56	33	三樓之24	25A0324010101-25A0324010307	40	61	四樓之7	25A0407010101-25A0407010307	40
6	二樓之4	25A0204010101-25A0204020508	96	34	三樓之25	25A0325010101-25A0325010508	40	62	四樓之8	25A0408010101-25A0408010307	40
7	二樓之7	25A0207010101-25A0207010607	84	35	三樓之26	25A0326010101-25A0326010307	40	63	四樓之9	25A0409010101-25A0409010307	40
8	二樓之8	25A0208010101-25A0208010307	42	36	三樓之27	25A0327010101-25A0327010508	40	64	四樓之10	25A0410010101-25A0410010307	40
9	二樓之9	25A0209010101-25A0209010507	70	37	三樓之28	25A0328010101-25A0328010307	40	65	四樓之11	25A0411010101-25A0411010307	40
10	三樓之1	25A0301010101-25A0301010508	40	38	三樓之29	25A0329010101-25A0329010307	40	66	四樓之12	25A0412010101-25A0412010307	40
11	三樓之2	25A0302010101-25A0302010307	40	39	三樓之30	25A0330010101-25A0330010307	40	67	四樓之13	25A0413010101-25A0413010307	40
12	三樓之3	25A0303010101-25A0303010508	40	40	三樓之31	25A0331010101-25A0331010307	40	68	四樓之14	25A0414010101-25A0414010307	40
13	三樓之4	25A0304010101-25A0304010307	40	41	三樓之32	25A0332010101-25A0332010307	40	69	四樓之15	25A0415010101-25A0415010307	40
14	三樓之5	25A0305010101-25A0305010508	40	42	三樓之33	25A0333010101-25A0333010307	40	70	四樓之16	25A0416010101-25A0416010508	40
15	三樓之6	25A0306010101-25A0306010307	40	43	三樓之34	25A0334010101-25A0334010307	40	71	四樓之17	25A0417010101-25A0417010307	40
16	三樓之7	25A0307010101-25A0307010508	40	44	三樓之35	25A0335010101-25A0335010307	40	72	四樓之18	25A0418010101-25A0418010508	40
17	三樓之8	25A0308010101-25A0308010307	40	45	三樓之36	25A0336010101-25A0336010307	40	73	四樓之19	25A0419010101-25A0419010307	40
18	三樓之9	25A0309010101-25A0309010307	40	46	三樓之37	25A0337010101-25A0337010508	40	74	四樓之20	25A0420010101-25A0420010307	40
19	三樓之10	25A0310010101-25A0310010307	40	47	三樓之38	25A0338010101-25A0338010508	40	75	四樓之21	25A0421010101-25A0421010508	40
20	三樓之11	25A0311010101-25A0311010508	40	48	三樓之39	25A0339010101-25A0339010508	40	76	四樓之22	25A0422010101-25A0422010508	40
21	三樓之12	25A0312010101-25A0312010307	40	49	三樓之40	25A0340010101-25A0340010508	40	77	四樓之23	25A0423010101-25A0423010508	40
22	三樓之13	25A0313010101-25A0313010508	40	50	三樓之41	25A0341010101-25A0341010307	40	78	四樓之24	25A0424010101-25A0424010307	40
23	三樓之14	25A0314010101-25A0314010307	40	51	三樓之42	25A0342010101-25A0342010307	40	79	四樓之25	25A0425010101-25A0425010508	40
24	三樓之15	25A0315010101-25A0315010207	40	52	三樓之43	25A0343010101-25A0343010307	40	80	四樓之26	25A0426010101-25A0426010508	40
25	三樓之16	25A0316010101-25A0316010307	40	53	三樓之45	25A0345010101-25A0345010508	40	81	四樓之27	25A0427010101-25A0427010307	40
26	三樓之17	25A0317010101-25A0317010307	40	54	三樓之46	25A0346010101-25A0346010307	40	82	四樓之28	25A0428010101-25A0428010307	40
27	三樓之18	25A0318010101-25A0318010307	40	55	四樓之1	25A0401010101-25A0401010307	40	合計		82戶/244戶	
28	三樓之19	25A0319010101-25A0319010307	40	56	四樓之2	25A0402010101-25A0402010508	40				
										3,840個/12,551個	

第二期B2區A棟納骨塔編號2/3(本次啟用)

塔位 序號	地址 基隆市信義區 六和街228號	塔位編號	塔位 數(個)	塔位 序號	地址 基隆市信義區 六和街228號	塔位編號	塔位 數(個)	塔位 序號	地址 基隆市信義區 六和街228號	塔位編號	塔位 數(個)
83	四樓之29	25A0429010101-25A0429010307	40	111	五樓之13	25A0513010101-25A0513010508	40	139	五樓之41	25A0541010101-25A0541010508	40
84	四樓之30	25A0430010101-25A0430010508	36	112	五樓之14	25A0514010101-25A0514010307	40	140	五樓之42	25A0542010101-25A0542010507	35
85	四樓之31	25A0431010101-25A0431010307	40	113	五樓之15	25A0515010101-25A0515010508	40	141	五樓之43	25A0543010101-25A0543010508	40
86	四樓之32	25A0432010101-25A0432010508	36	114	五樓之16	25A0516010101-25A0516010307	40	142	五樓之45	25A0545010101-25A0545010508	40
87	四樓之33	25A0433010101-25A0433010307	40	115	五樓之17	25A0517010101-25A0517010307	40	143	六樓之1	25A0601010101-25A0601010406	40
88	四樓之34	25A0434010101-25A0434010508	40	116	五樓之18	25A0518010101-25A0518010307	40	144	六樓之2	25A0602010101-25A0602010508	40
89	四樓之35	25A0435010101-25A0435010307	40	117	五樓之19	25A0519010101-25A0519010307	40	145	六樓之3	25A0603010101-25A0603010307	40
90	四樓之36	25A0436010101-25A0436010508	40	118	五樓之20	25A0520010101-25A0520010307	40	146	六樓之4	25A0604010101-25A0604010508	40
91	四樓之37	25A0437010101-25A0437010307	40	119	五樓之21	25A0521010101-25A0521010307	40	147	六樓之6	25A0606010101-25A0606010508	40
92	四樓之38	25A0438010101-25A0438010307	40	120	五樓之22	25A0522010101-25A0522010307	40	148	六樓之7	25A0607010101-25A0607010508	40
93	四樓之39	25A0439010101-25A0439010307	40	121	五樓之23	25A0523010101-25A0523010307	40	149	六樓之8	25A0608010101-25A0608010508	40
94	四樓之40	25A0440010101-25A0440010508	40	122	五樓之24	25A0524010101-25A0524010307	40	150	六樓之9	25A0609010101-25A0609010307	40
95	四樓之41	25A0441010101-25A0441010307	40	123	五樓之25	25A0525010101-25A0525010307	40	151	六樓之10	25A0610010101-25A0610010307	40
96	四樓之42	25A0442010101-25A0442010508	40	124	五樓之26	25A0526010101-25A0526010307	40	152	六樓之11	25A0611010101-25A0611010307	40
97	四樓之43	25A0443010101-25A0443010307	40	125	五樓之27	25A0527010101-25A0527010307	40	153	六樓之12	25A0612010101-25A0612010307	40
98	四樓之45	25A0445010101-25A0445010307	40	126	五樓之28	25A0528010101-25A0528010307	40	154	六樓之13	25A0613010101-25A0613010508	40
99	四樓之46	25A0446010101-25A0446010307	40	127	五樓之29	25A0529010101-25A0529010508	40	155	六樓之14	25A0614010101-25A0614010307	40
100	五樓之1	25A0501010101-25A0501010307	40	128	五樓之30	25A0530010101-25A0530010307	40	156	六樓之15	25A0615010101-25A0615010307	40
101	五樓之2	25A0502010101-25A0502010508	40	129	五樓之31	25A0531010101-25A0531011004	80	157	六樓之16	25A0616010101-25A0616010307	40
102	五樓之4	25A0504010101-25A0504010508	40	130	五樓之32	25A0532010101-25A0532010307	40	158	六樓之17	25A0617010101-25A0617010307	40
103	五樓之5	25A0505010101-25A0505010307	40	131	五樓之33	25A0533010101-25A0533010307	40	159	六樓之18	25A0618010101-25A0618010307	40
104	五樓之6	25A0506010101-25A0506010508	40	132	五樓之34	25A0534010101-25A0534010508	40	160	六樓之19	25A0619010101-25A0619010307	40
105	五樓之7	25A0507010101-25A0507010307	40	133	五樓之35	25A0535010101-25A0535010307	40	161	六樓之20	25A0620010101-25A0620010307	40
106	五樓之8	25A0508010101-25A0508010307	40	134	五樓之36	25A0536010101-25A0536010508	40	162	六樓之21	25A0621010101-25A0621010307	40
107	五樓之9	25A0509010101-25A0509010508	40	135	五樓之37	25A0537010101-25A0537010307	40	163	六樓之22	25A0622010101-25A0622010307	40
108	五樓之10	25A0510010101-25A0510010307	40	136	五樓之38	25A0538010101-25A0538010307	40	164	六樓之23	25A0623010101-25A0623010307	40
109	五樓之11	25A0511010101-25A0511010307	40	137	五樓之39	25A0539010101-25A0539010307	40				
110	五樓之12	25A0512010101-25A0512010307	40	138	五樓之40	25A0540010101-25A0540010307	40	累計	164戶/244戶	7,147個/12,551個	

第二期B2區A棟納骨塔編號3/3(本次啟用)

塔位 序號	地址 基隆市信義區 六和街228號	塔位編號	塔位 數(個)	塔位 序號	地址 基隆市信義區 六和街228號	塔位編號	塔位 數(個)	塔位 序號	地址 基隆市信義區 六和街228號	塔位編號	塔位 數(個)
165	六樓之24	25A0624010101~25A0624010508	40	193	七樓之7	25A0707010101~25A0707010307	40	221	七樓之35	25A0735010101~25A0735010307	40
166	六樓之25	25A0625010101~25A0625010508	40	194	七樓之8	25A0708010101~25A0708010307	40	222	七樓之36	25A0736010101~25A0736010307	40
167	六樓之26	25A0626010101~25A0626010508	40	195	七樓之9	25A0709010101~25A0709010307	40	223	七樓之38	25A0738010101~25A0738010307	40
168	六樓之27	25A0627010101~25A0627010508	40	196	七樓之10	25A0710010101~25A0710010307	40	224	八樓之1	25A0801010101~25A0801030407	196
169	六樓之28	25A0628010101~25A0628010307	40	197	七樓之11	25A0711010101~25A0711010307	40	225	八樓之2	25A0802010101~25A0802030708	200
170	六樓之29	25A0629010101~25A0629010307	40	198	七樓之12	25A0712010101~25A0712010307	40	226	八樓之3	25A0803010101~25A0803020808	96
171	六樓之30	25A0630010101~25A0630010307	40	199	七樓之13	25A0713010101~25A0713010307	40	227	八樓之4	25A0804010101~25A0804020407	98
172	六樓之31	25A0631010101~25A0631010508	40	200	七樓之14	25A0714010101~25A0714010307	40	228	八樓之5	25A0805010101~25A0805020507	98
173	六樓之32	25A0632010101~25A0632010307	40	201	七樓之15	25A0715010101~25A0715010508	40	229	八樓之6	25A0806010101~25A0806020808	96
174	六樓之33	25A0633010101~25A0633010508	40	202	七樓之16	25A0716010101~25A0716010307	40	230	八樓之7	25A0807010101~25A0807030708	200
175	六樓之34	25A0634010101~25A0634010508	40	203	七樓之17	25A0717010101~25A0717010307	40	231	八樓之8	25A0808010101~25A0808030407	196
176	六樓之35	25A0635010101~25A0635010508	40	204	七樓之18	25A0718010101~25A0718010505	40	232	八樓之9	25A0809010101~25A0809020808	96
177	六樓之36	25A0636010101~25A0636010307	40	205	七樓之19	25A0719010101~25A0719010508	40	233	八樓之10	25A0810010101~25A0810030708	200
178	六樓之37	25A0637010101~25A0637010508	40	206	七樓之20	25A0720010101~25A0720010307	40	234	八樓之11	25A0811010101~25A0811020808	96
179	六樓之38	25A0638010101~25A0638010307	40	207	七樓之21	25A0721010101~25A0721010307	40	235	八樓之12	25A0812010101~25A0812020507	98
180	六樓之39	25A0639010101~25A0639010307	40	208	七樓之22	25A0722010101~25A0722010307	40	236	八樓之13	25A0813010101~25A0813030708	200
181	六樓之40	25A0640010101~25A0640010307	40	209	七樓之23	25A0723010101~25A0723010307	40	237	八樓之14	25A0814010101~25A0814030407	196
182	六樓之41	25A0641010101~25A0641010307	40	210	七樓之24	25A0724010101~25A0724010508	40	238	八樓之15	25A0815010101~25A0815030407	196
183	六樓之42	25A0642010101~25A0642010508	40	211	七樓之25	25A0725010101~25A0725010307	40	239	八樓之16	25A0816010101~25A0816030407	196
184	六樓之43	25A0643010101~25A0643010307	40	212	七樓之26	25A0726010101~25A0726010307	40	240	八樓之17	25A0817010101~25A0817020507	98
185	六樓之45	25A0645010101~25A0645010508	40	213	七樓之27	25A0727010101~25A0727010508	40	241	八樓之18	25A0818010101~25A0818020808	96
186	六樓之46	25A0646010101~25A0646010307	40	214	七樓之28	25A0728010101~25A0728010508	40	242	八樓之19	25A0819010101~25A0819020507	98
187	七樓之1	25A0701010101~25A0701010307	40	215	七樓之29	25A0729010101~25A0729010508	40	243	八樓之20	25A0820010101~25A0820040308	200
188	七樓之2	25A0702010101~25A0702010307	40	216	七樓之30	25A0730010101~25A0730010508	40	244	八樓之21	25A0821010101~25A0821010607	84
189	七樓之3	25A0703010101~25A0703010307	40	217	七樓之31	25A0731010101~25A0731010508	40				
190	七樓之4	25A0704010101~25A0704010307	40	218	七樓之32	25A0732010101~25A0732010307	40				
191	七樓之5	25A0705010101~25A0705010307	40	219	七樓之33	25A0733010101~25A0733010508	40				
192	七樓之6	25A0706010101~25A0706010307	40	220	七樓之34	25A0734010101~25A0734010307	40				
										累計	244戶/244戶
										12,551個/12,551個	

附件五 收費標準表

附件五 收費標準表

期別	分區	納骨塔 殯葬數 量(個)	地號(基隆 市信義區大 水窟段)	收費標準			
				商品名稱	存放骨灰數量	定價	
第二期	B1 區 B 棟、C 棟、 D 棟、F 棟、G 棟 棟、J 棟、 K 棟等 7 戶	2316	89-22	記憶 典藏 館	B 棟	265m2 (樓地板面積)	6400 萬元
					C 棟	225m2 (樓地板面積)	5400 萬元
					D 棟	434m2 (樓地板面積)	10500 萬元
					F 棟	205m2 (樓地板面積)	5000 萬元
					G 棟	205m2 (樓地板面積)	5000 萬元
					J 棟	188m2 (樓地板面積)	4600 萬元
					K 棟	173m2 (樓地板面積)	4200 萬元
	B2 區 A 棟	12,551	記憶 典藏 館	244 戶	35~200 個/戶	875~5000 萬元 (25 萬元/個)	
	B2 區 B 棟	6640	時光 學苑	雅仕型	2 個/格櫃	50 萬元 (25 萬元/個)	
				儒仕型	4 個/座	100 萬元 (25 萬元/個)	