

檔 號：

保存年限：

金門縣政府 公告

發文日期：中華民國109年12月16日
發文字號：府民宗字第10901100631號
附件：地籍圖、地籍謄本、示意圖



主旨：公告辦理本縣「金沙鎮沙宅劃段723-1地號」土地有（無）主墳墓遷葬公告事項。

依據：殯葬管理條例第30條辦理。

公告事項：

- 一、遷葬地點：金沙鎮沙宅劃段723-1地號土地範圍內。
- 二、遷葬原因：金門縣自來水廠辦理「金門地區消防栓增設及零星管線汰換工程（開口合約）-消防栓增設9處工程」。
- 三、遷葬期間：自公告日起3個月內。
- 四、上開地點之墳墓所有人、管理人、關係人請於遷葬期間內，逕向該廠承辦人陳宗堯辦理遷葬事宜（聯絡電話082-327021#534）。公告期滿後仍無人認領時，視為無主墳墓，由該廠代為雇工予以起掘為必要處理後，火化安奉於金門縣殯葬管理所納骨堂（聯絡電話082-322379），不得異議。
- 五、爾後如於工程作業進行中再發現墳墓或遺骸，皆依據本公告辦理遷葬，不再進行公告。

縣長楊鎮浯

本案依分層負責規定授權業務主管決行

金門縣金沙鎮地籍圖查詢資料

資料查詢時間：民國109年12月15日10時03分 收件號：109WA009832

土地坐落：金門縣金沙鎮沙宅劃段723-1地號共1筆



列印人員：陳宗堯



比例尺：1/1200

原比例尺：1/1000

查驗碼：109WA009832PIC12B9315654B104F3D873AF4D8F9A8

土地建物查詢資料

金門縣金沙鎮沙宅劃段 0723-0001地號

資料查詢時間：民國109年12月15日10時03分

頁次：1

土地標示部

登記日期：民國109年06月29日

登記原因：逕為分割

地目：(空白)

等則：--

面積：****2,832.80平方公尺

使用分區：(空白)

使用地類別：(空白)

民國109年01月公告土地現值：****3,700元/平方公尺

地上建物建號：共0棟

其他登記事項：分割自：0723-0000地號

土地所有權部

(0001) 登記次序：0001

登記日期：民國099年01月06日

登記原因：第一次登記

原因發生日期：民國098年11月12日

所有權人：金門縣

統一編號：0000902000

住址：(空白)

管理者：金門縣政府

統一編號：371010000A

住址：(空白)

權利範圍：全部 *****1分之1*****

權狀字號：--- (空白) 字第-----號

當期申報地價：109年01月*****66.0元/平方公尺

前次移轉現值或原規定地價：

096年02月 *****66.0元/平方公尺

歷次取得權利範圍：全部*****1分之1*****

其他登記事項：申請免繕發權利書狀：依府財產字第0930056647號函，免繕狀。


(資料顯示完畢)

列印人員：陳宗堯

收件號：109WA009832

查驗號碼：109WA009832REG76D2D091BBD34B3C91E120EEE6F8C

本查詢資料結果之處理及利用應依個人資料保護法相關規定辦理。

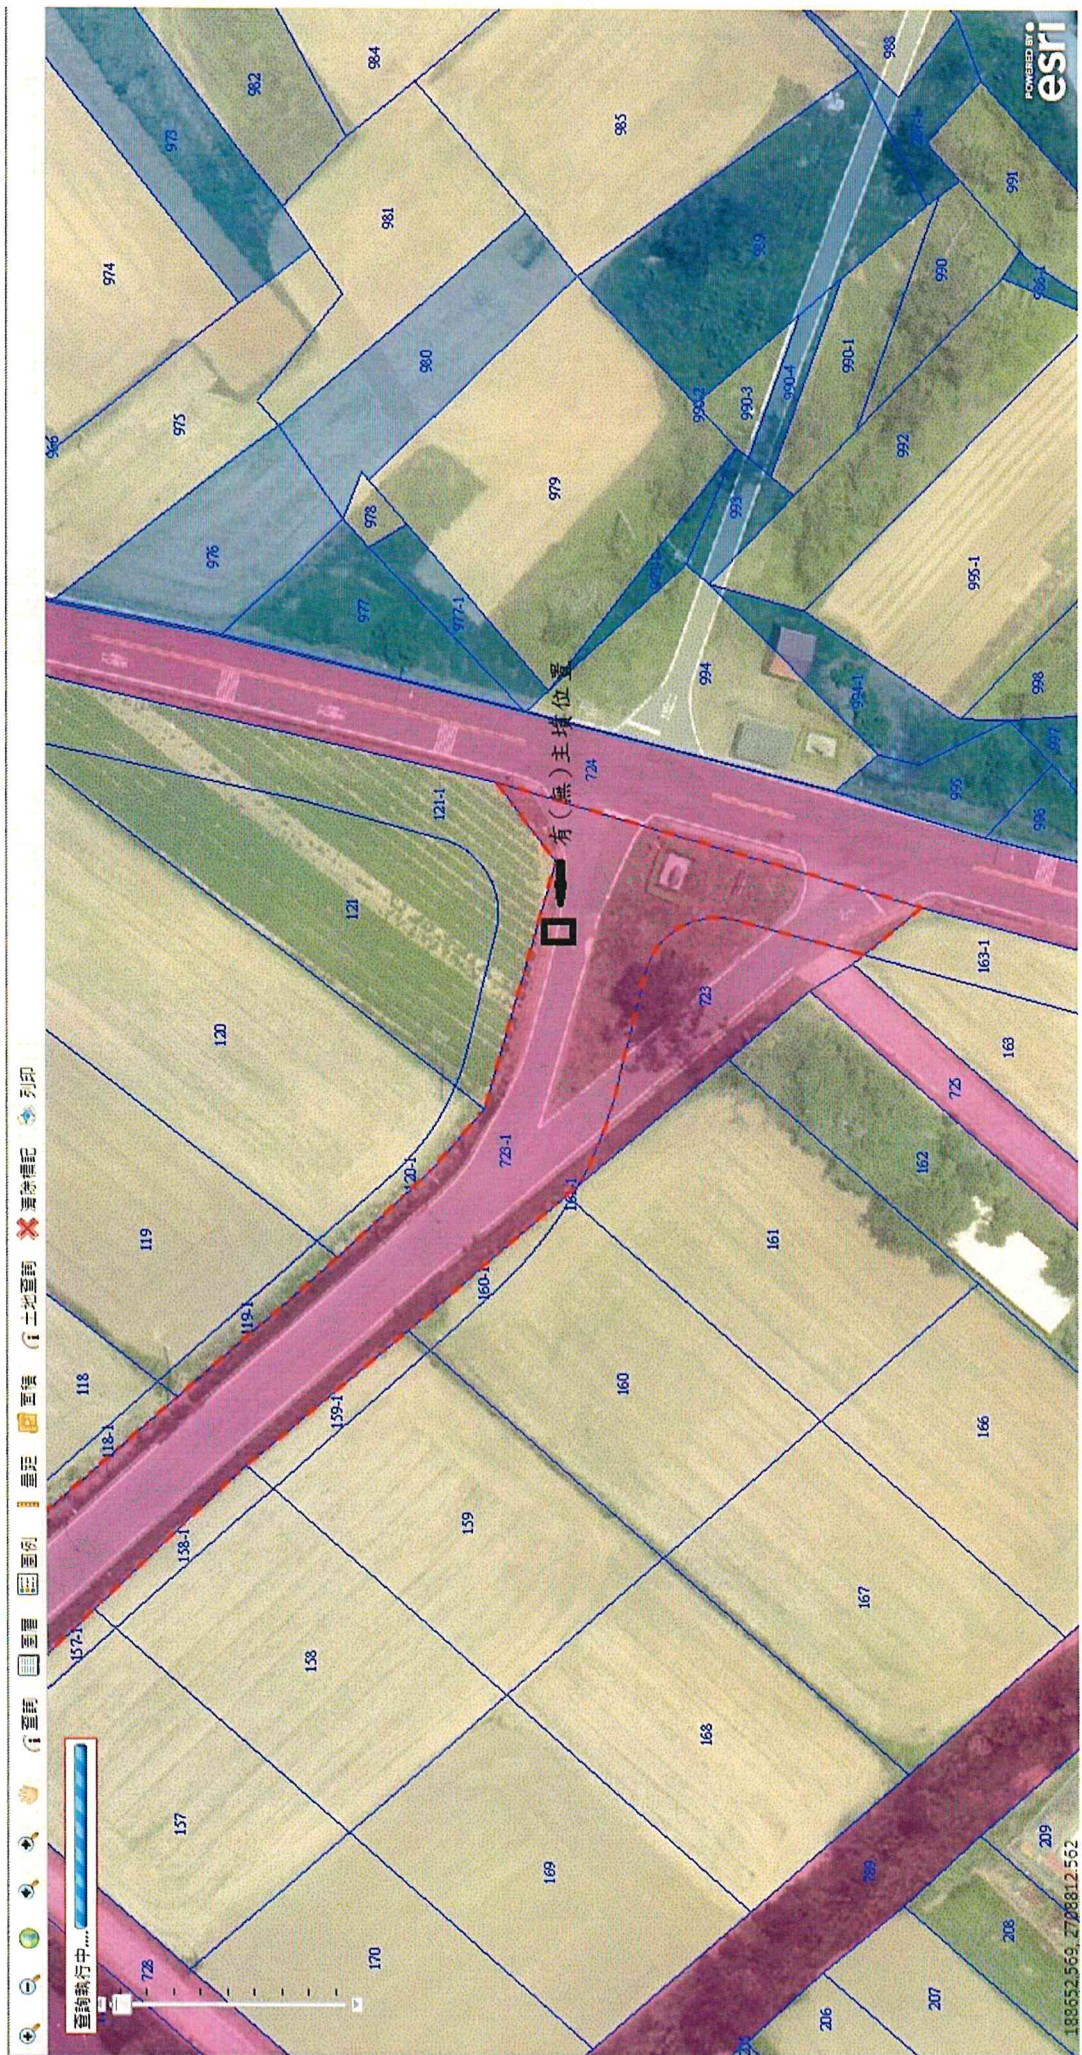

189552569, 2708812562

206 207 208 209

169 168 167 