


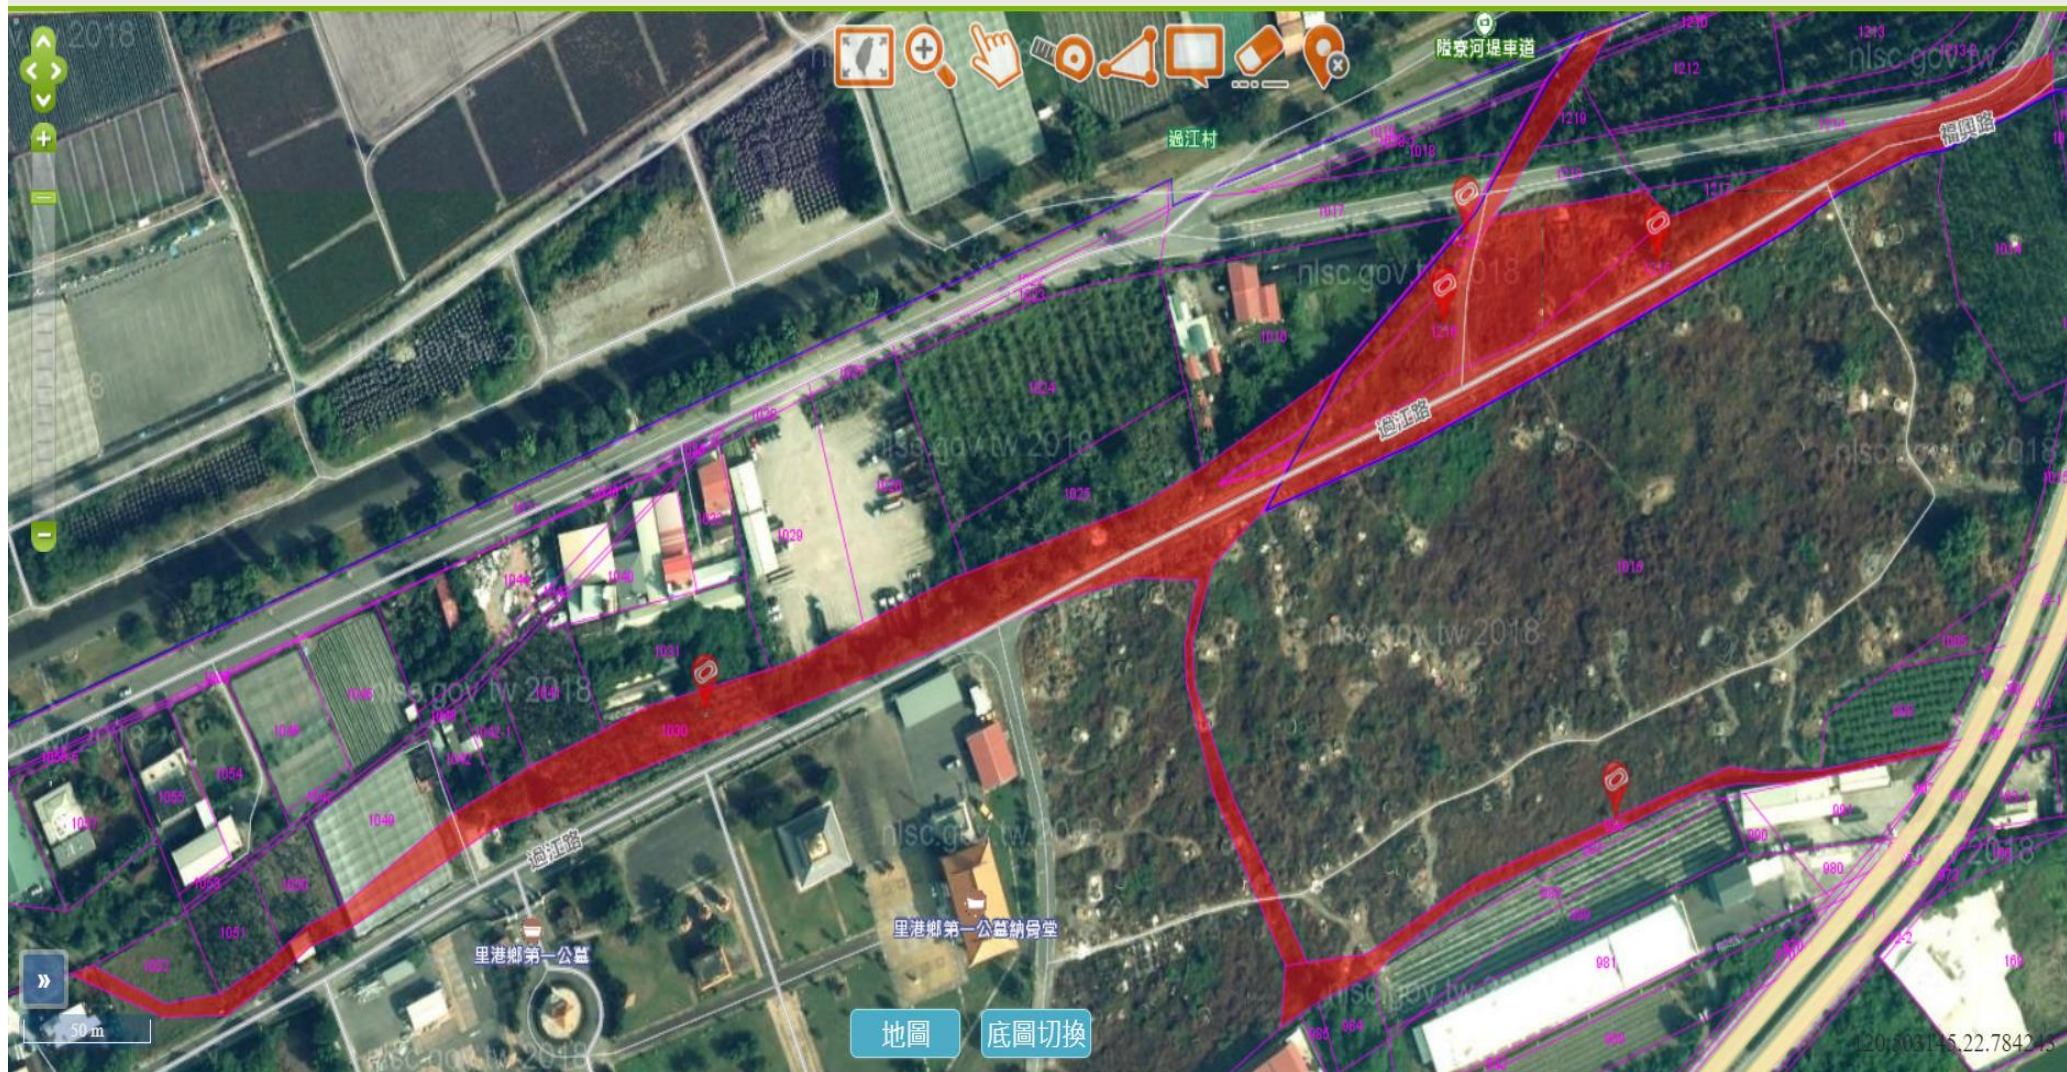

載興段 1215、1216、1220 地號    鐵店段 986、1030 地號    共五筆土地合計面積 21115.41 平方公尺