


列印

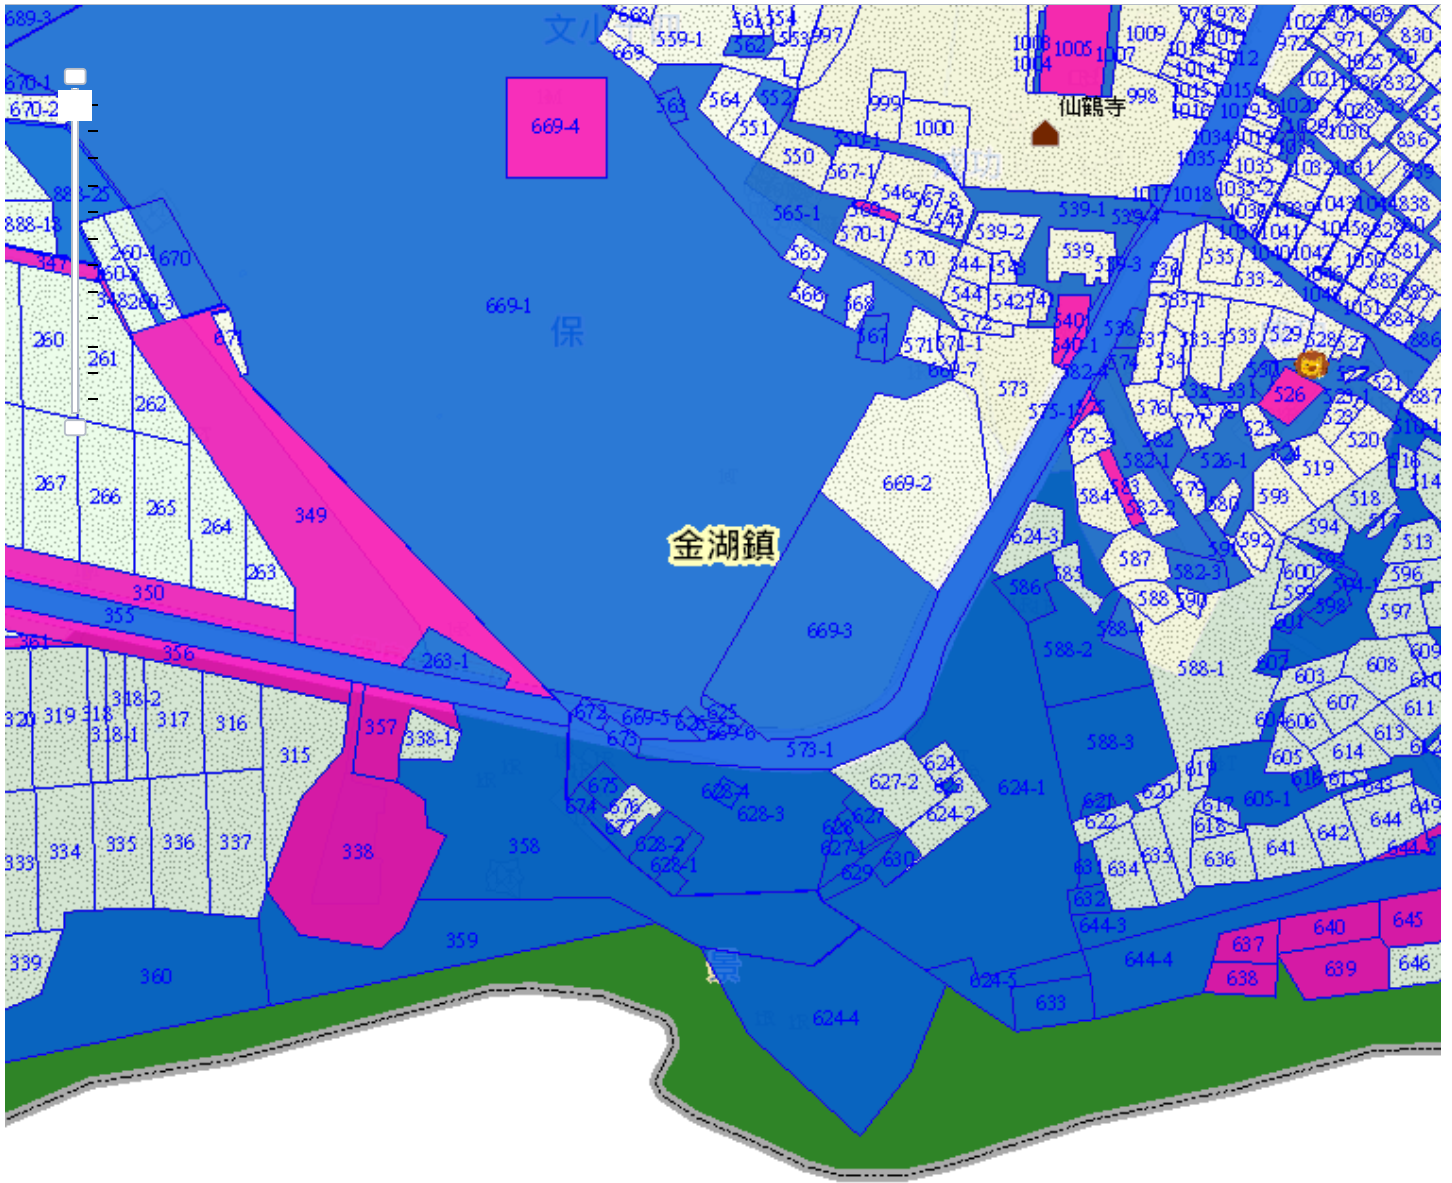

陳坑段625地號

備註：



187829.052, 2703708.875

0 30 60m 比例尺:未知

本圖僅供參考之用