

檔 號：

保存年限：

金門縣金寧鄉公所 公告

發文日期：中華民國106年2月8日
發文字號：汗民字第1060001679號
附件：地籍圖謄本、墳墓位置示意圖



主旨：公告本鄉中三劃測段725地號內民眾設置農業設施，發現有無主墳墓乙座遷葬事宜。

依據：依據殯葬管理條例第41條規定辦理。

公告事項：

- 一、墳基地點：金寧鄉中三劃測段725地號內。
- 二、遷葬原因：設置農業設施。
- 三、遷葬期限：自公告起三個月內。
- 四、上述地段內墳墓所有人、管理人、關係人，請於遷葬期限內辦理遷葬事宜，逾期未遷葬者，視為無主墳墓，由地主逕向金門縣殯葬管理所辦理遷葬不得異議。

鄉長陳成勇

地籍圖謄本

金登謄字第008020號

土地坐落：金門縣金寧鄉中三劃測段725地號共1筆

本謄本與地籍圖所載相符（實地界址以複丈鑑界結果為準）

資料管轄機關：金門縣金門縣地政局




本謄本核發機關：金門縣金門縣地政局

局長：許鴻志


中華民國 105年08月26日

本案依分層負責規定授權承辦人員莊家鳳核發

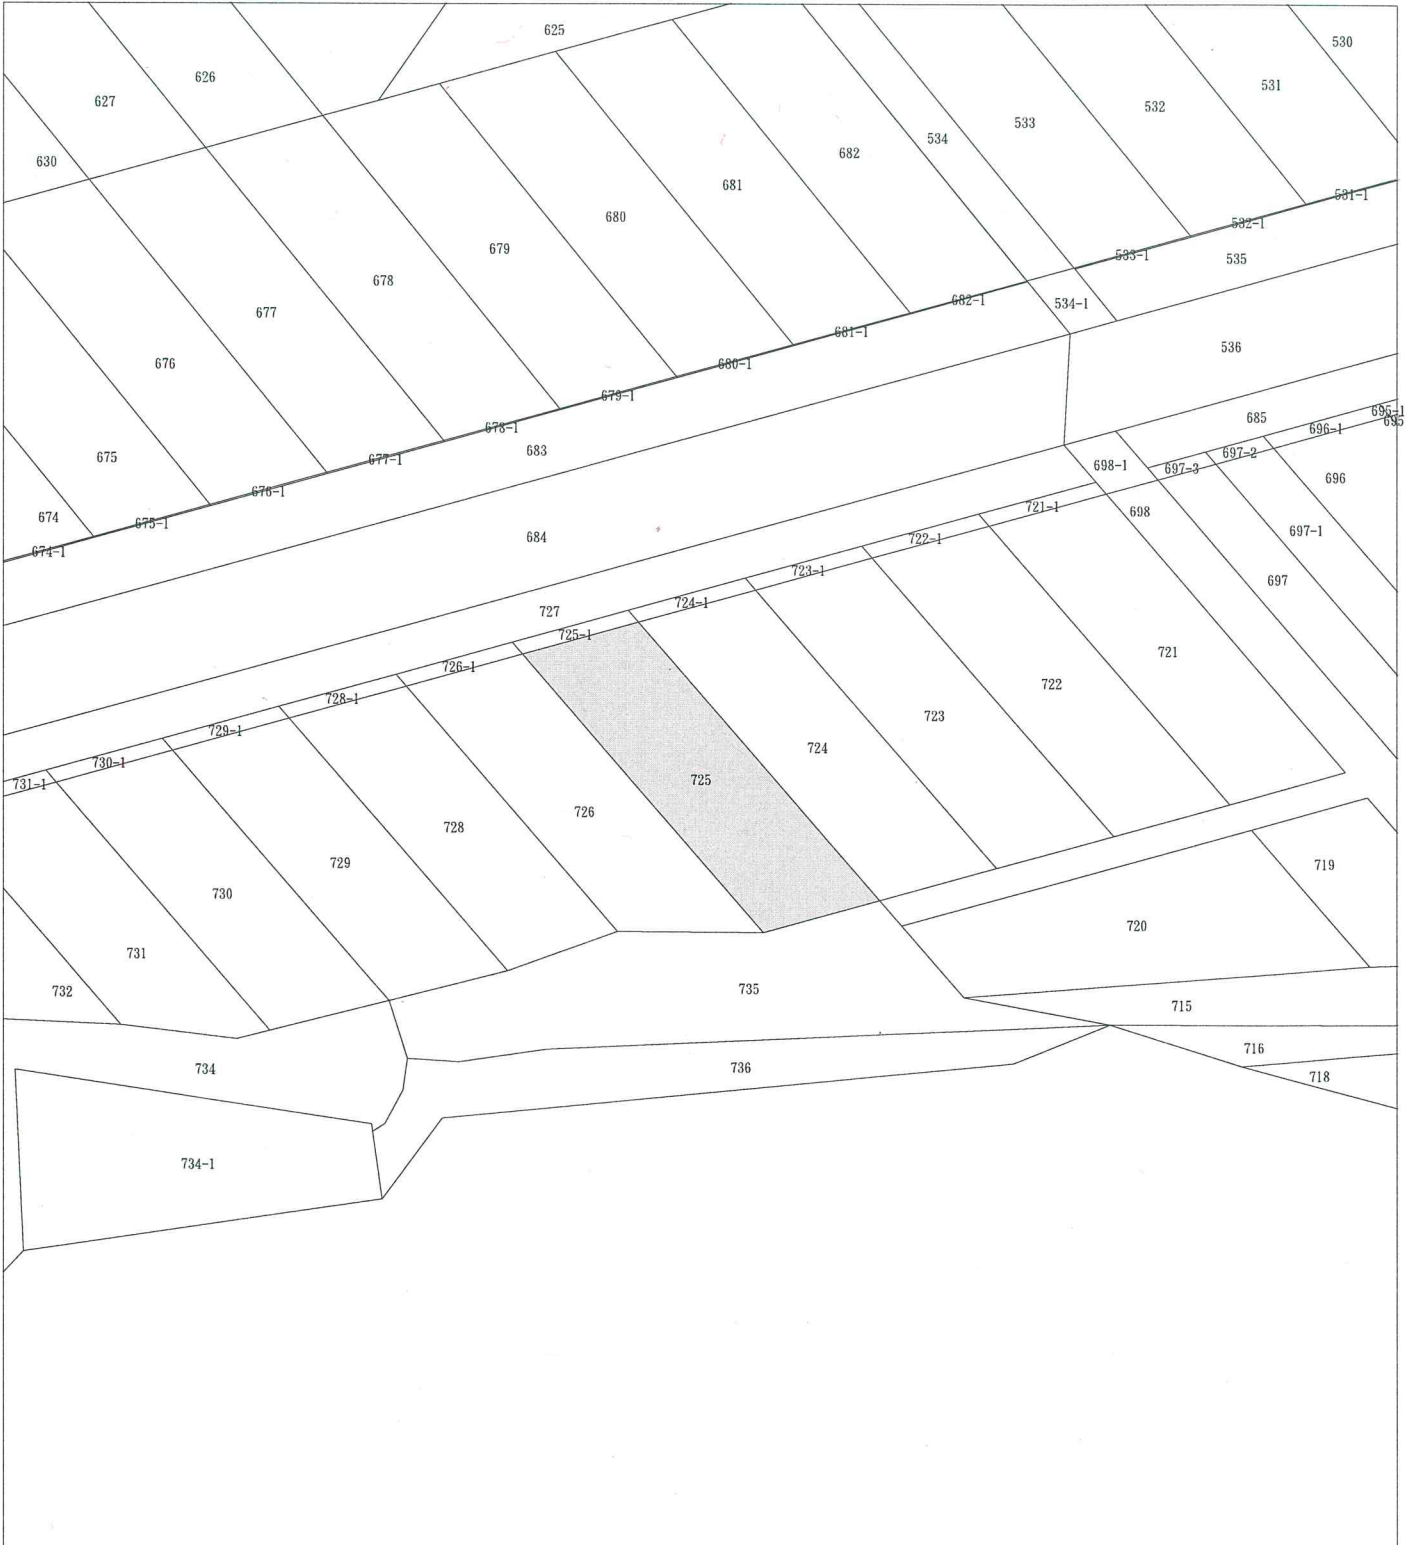

比例尺：1/1000

墳墓位置示意圖

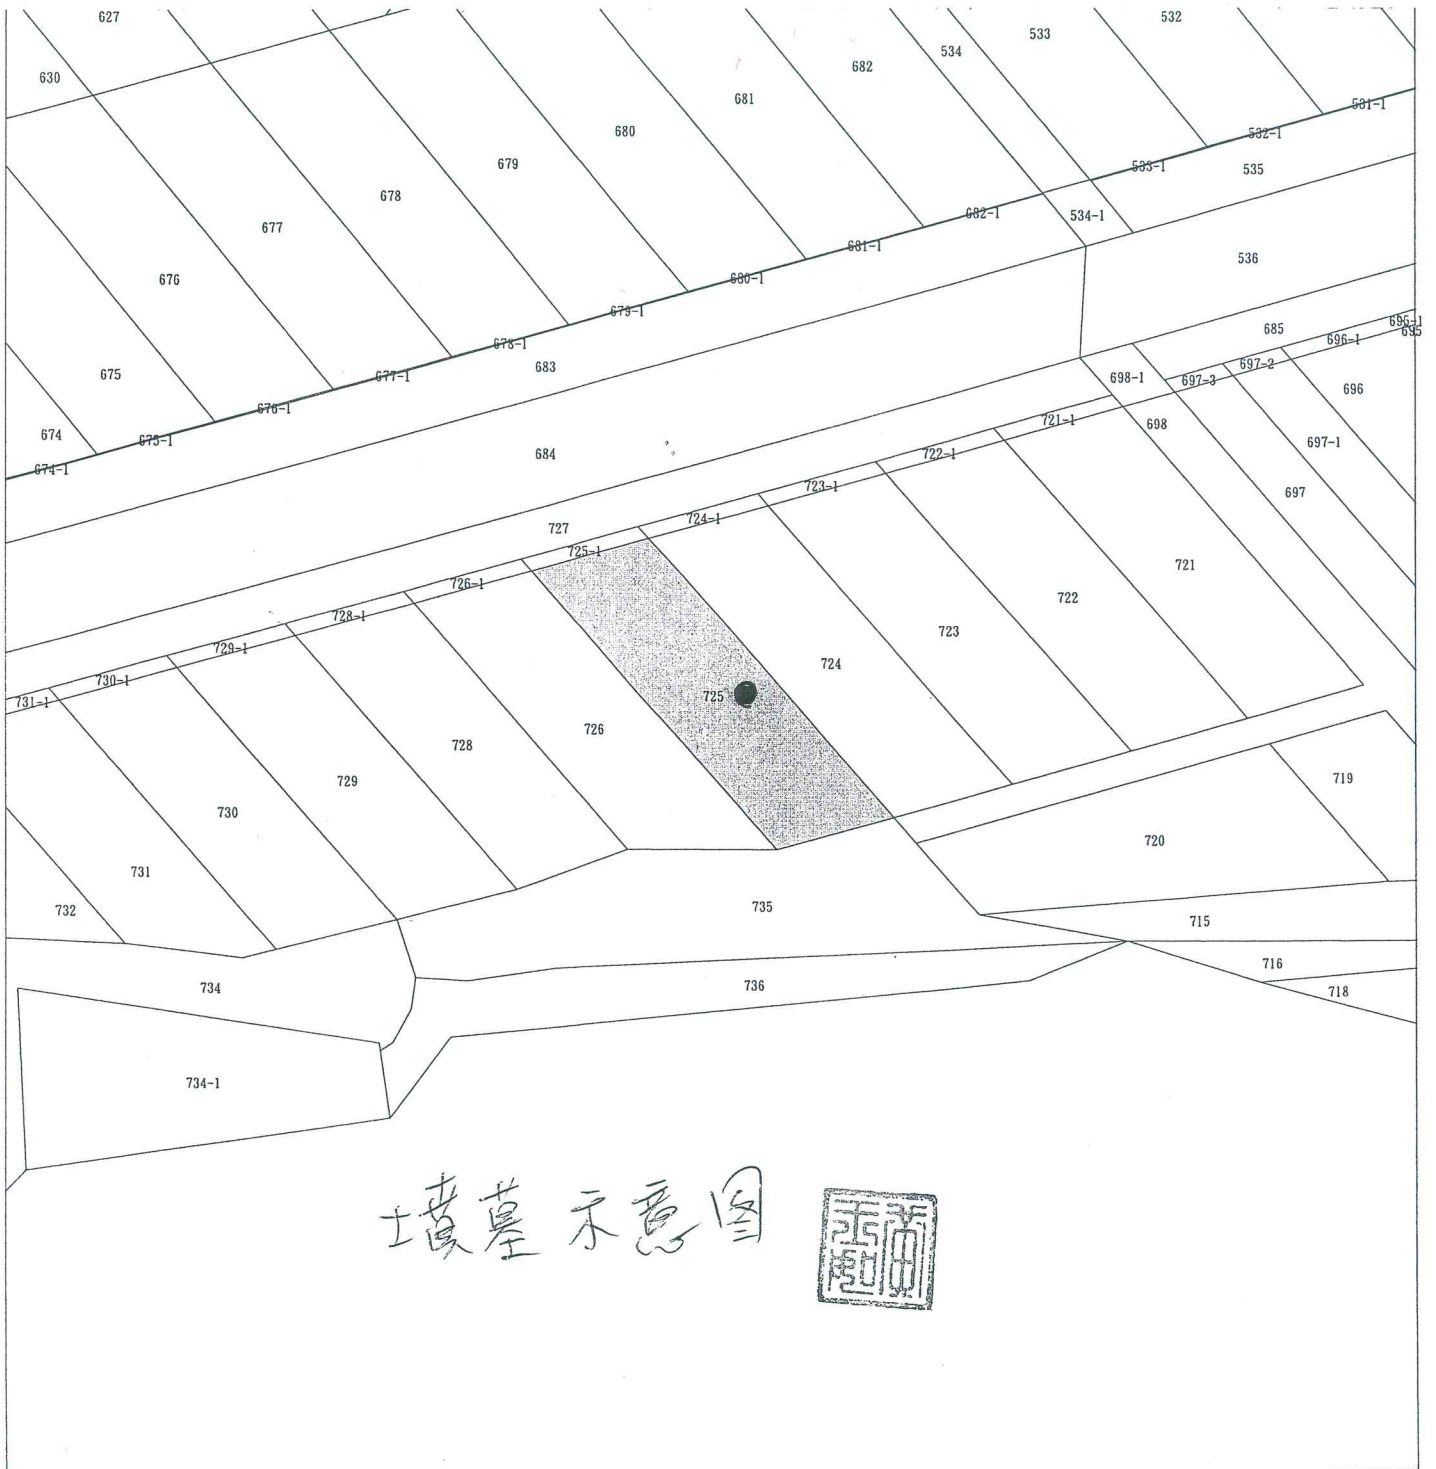

比例尺：1/1000