


湖

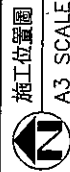

施工位置圖

A3 SCALE: 1/5000


整建項目:

一、土木工程

1. 全區土方整理及運棄, $V=1000m^3$
2. 森林木清除, $A=4530m^2$
3. 15cm厚RC地坪, $A=4800m^2$
4. 植草磚地坪, $A=1850m^2$
5. RC基石, $L=380m$
6. 熱拌瀝青路面線線字, $A=100m^2$
7. 欄杆(鐵), 停車間隔, 2組
8. 圍網(鐵), 34, 注意行人, 2組
9. 停車導引標誌, 2組
10. 碎石子花台, $L=160m$
11. RC擋土牆($h=0.6m$), $L=20m$

二、排水改善工程

1. W40xH40cm排水暗溝, $L=369m$
2. 集水井, 9座
3. 熱鍍鋅鋼板覆蓋及安裝(ZAF-40), 37組

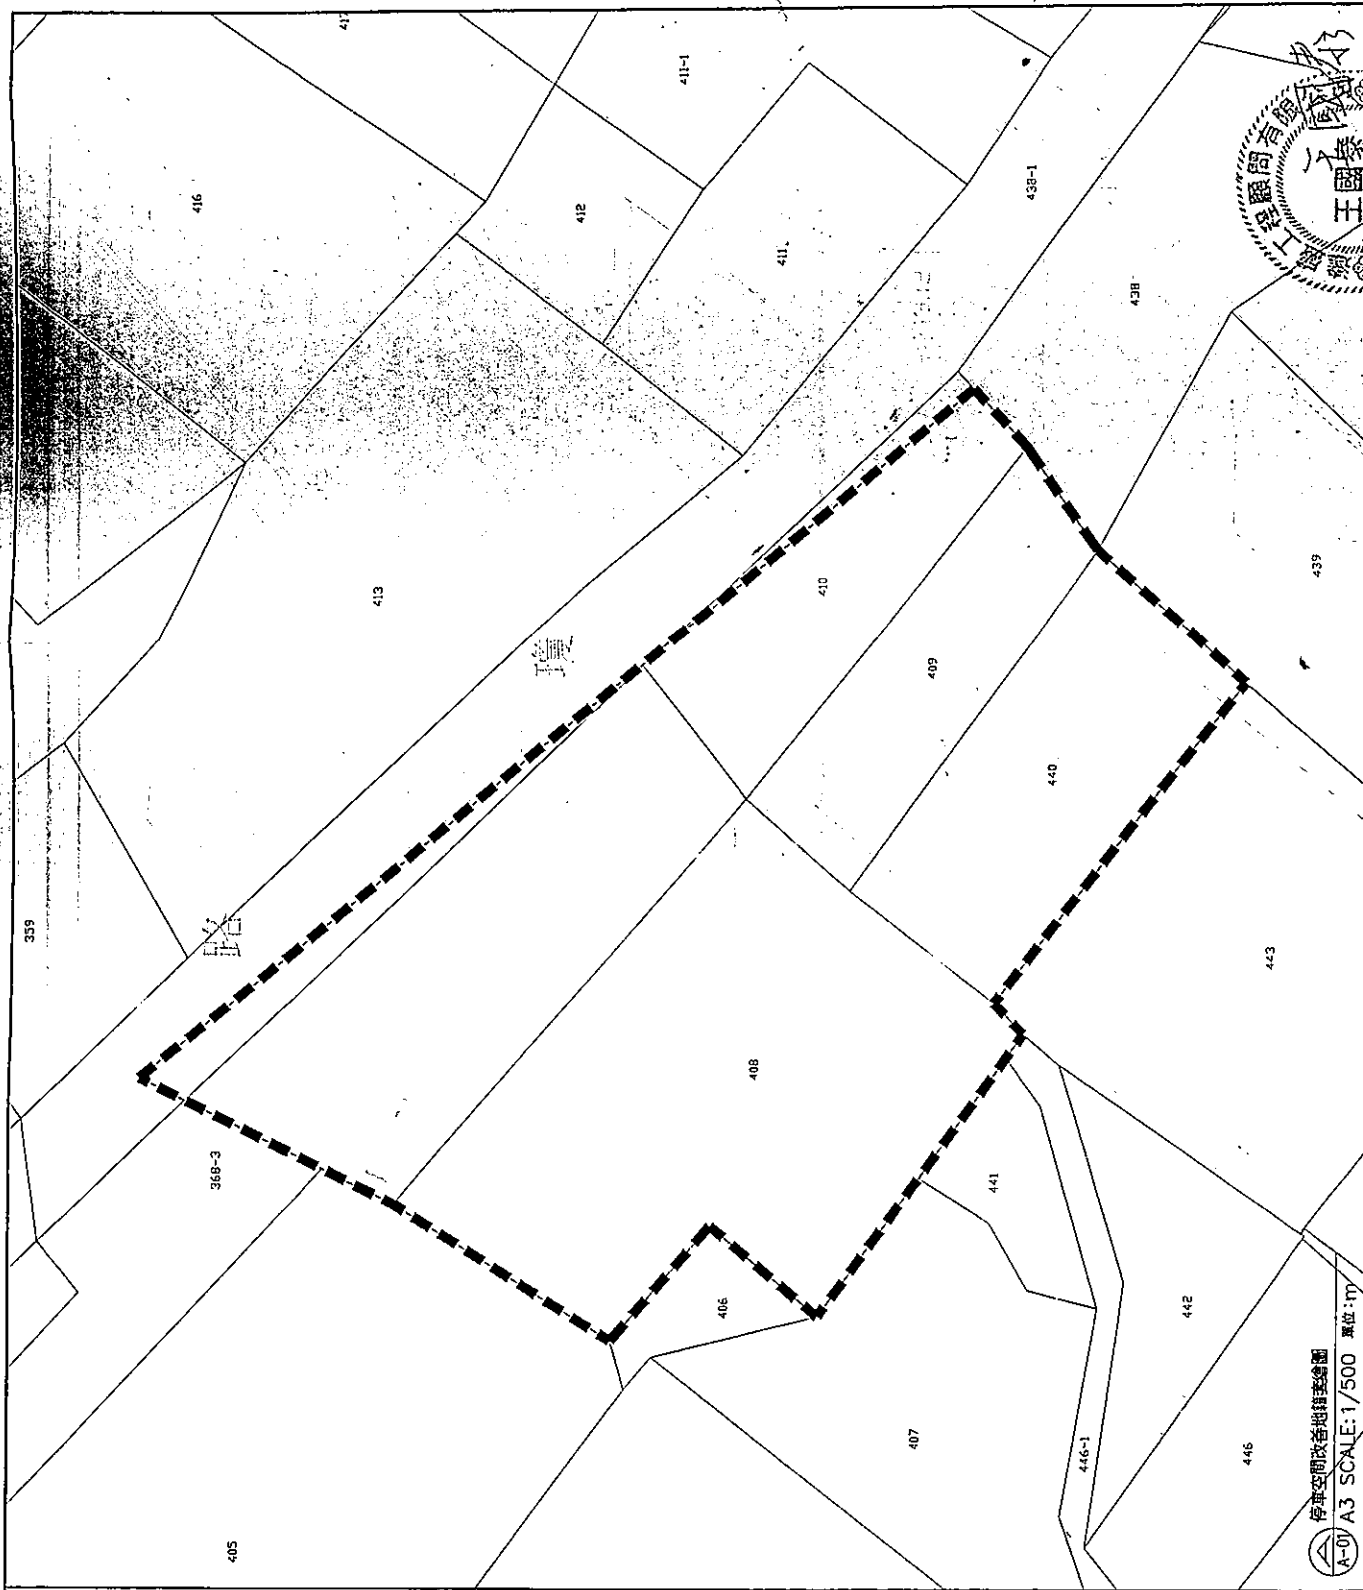

停車空間改善地籍套繪圖

A-01 A3 SCALE: 1/500 單位: m

金門縣金湖鎮公所

達盛工程股份有限公司

王國泰

如圖

社會福利停車場改善工程

停車空間改善地籍套繪圖

王國泰

工程圖

比例 A-01