

地籍圖謄本

基隆電謄字第011461號


土地坐落：基隆市信義區六和段802地號共1筆



本謄本與地籍圖所載相符（實地界址以複丈鑑界結果為準）


北
資料管轄機關：基隆市基隆市地政事務所
本謄本核發機關：基隆市基隆市地政事務所
中華民國 114年01月17日12時27分

主任：張乃文

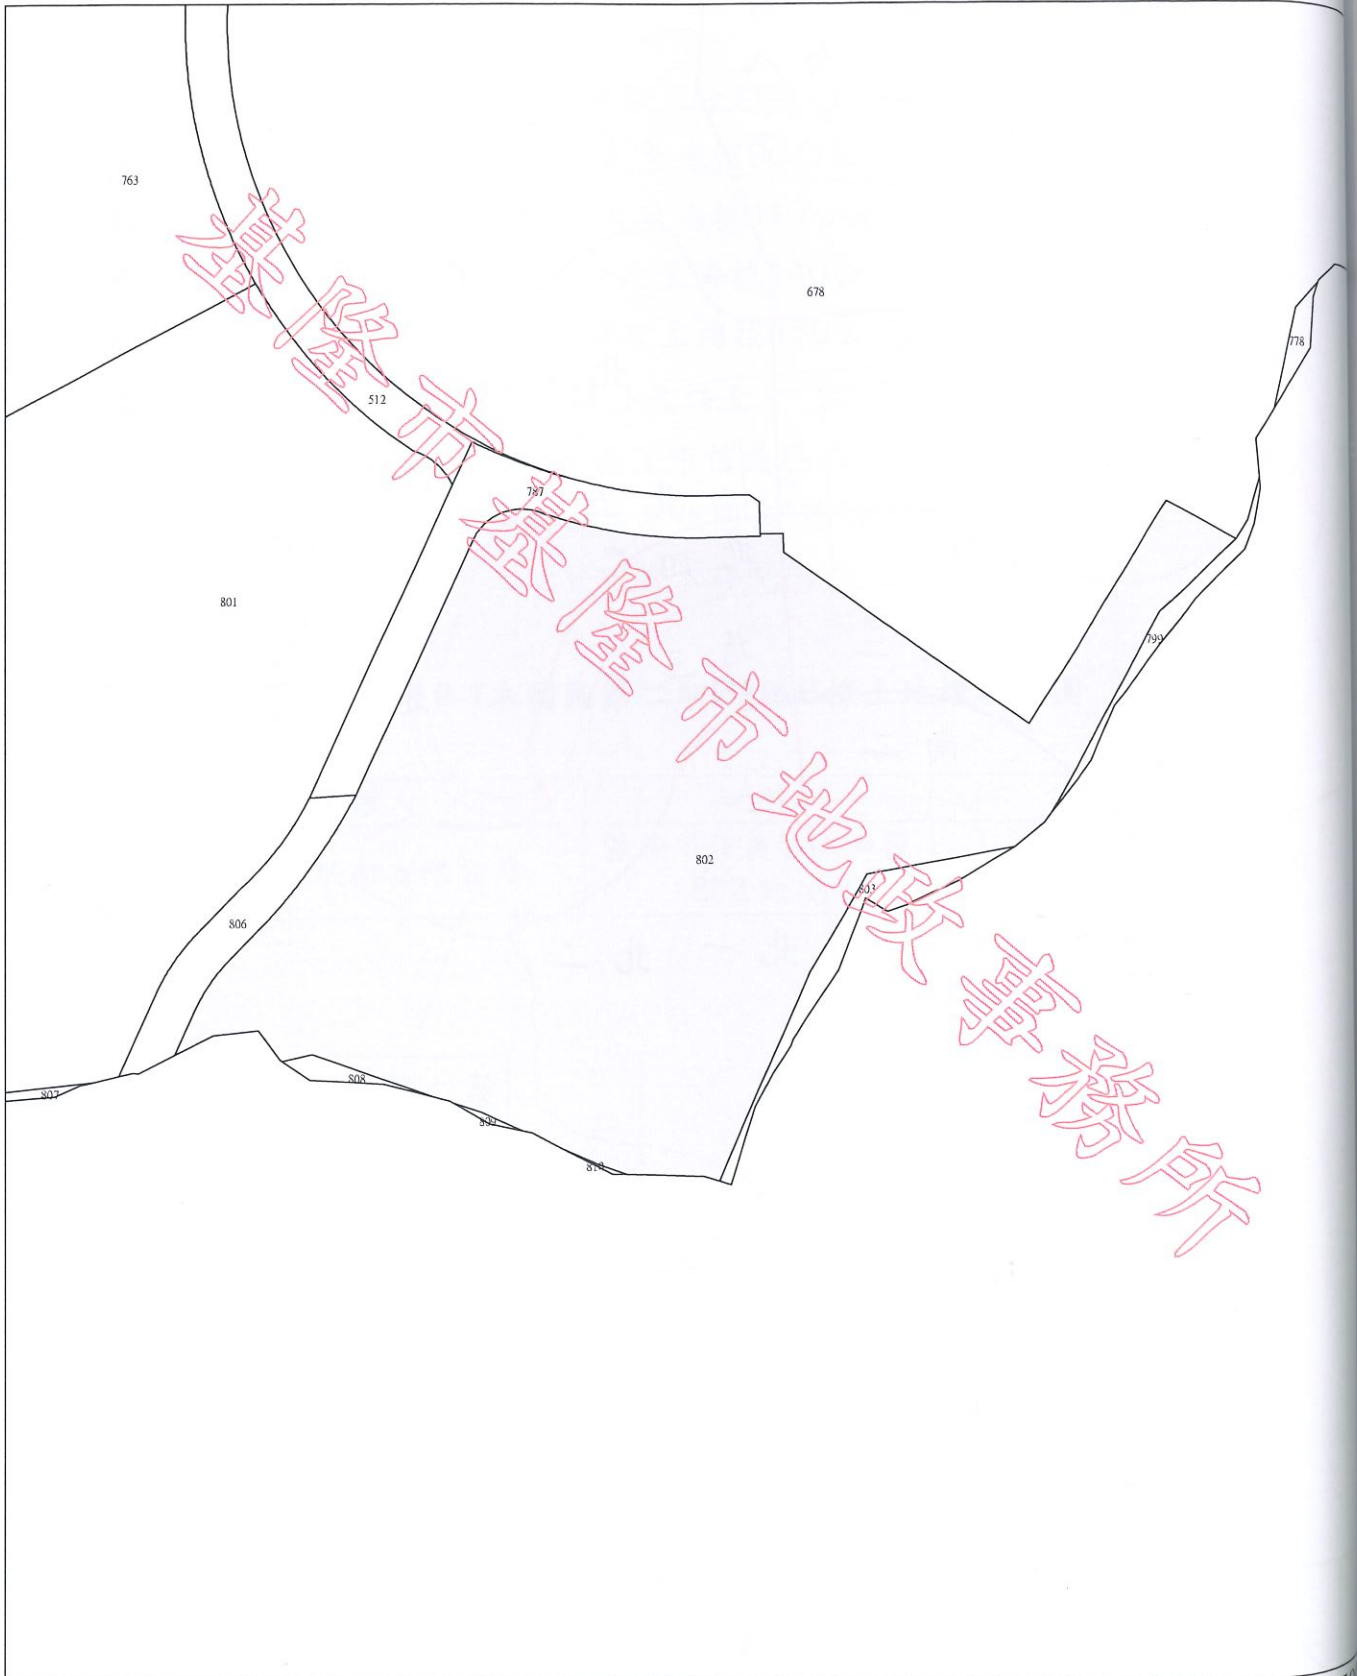


比例尺：1/2000

原比例尺：1/500

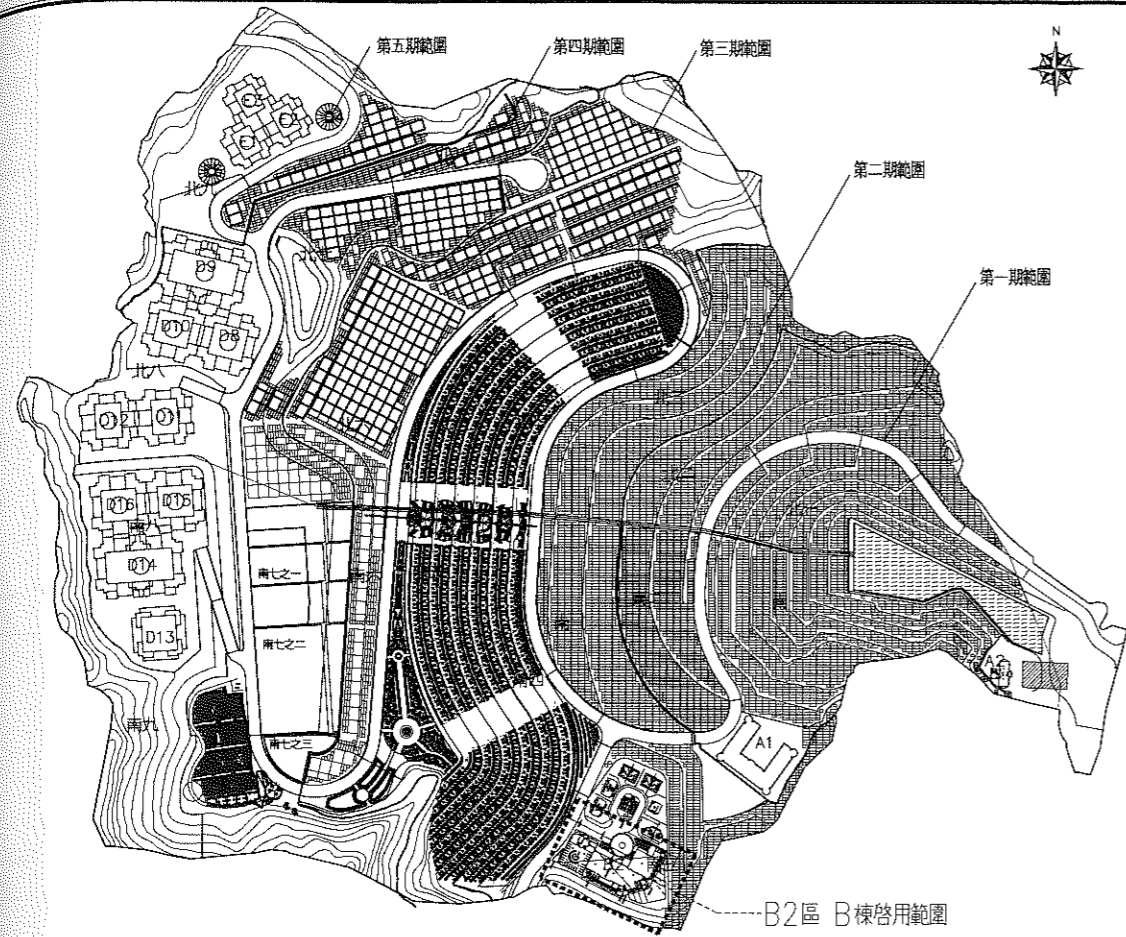

地理位置索引圖

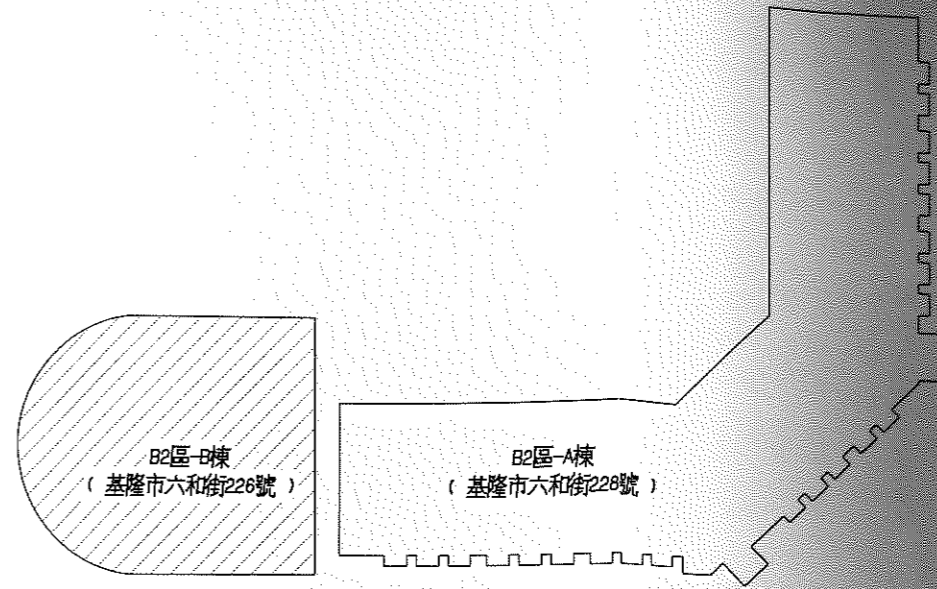

B2區配置圖

序號	本次啓用基隆市六和街226號5樓1戶						編號	塔位數(個)				備註
	層別	格櫃數		本次啓用 格櫃數合計	本次啓用 塔位數合計	本次啓用 牌位數合計		(1)設置數	(2)已啓用	(3)本次啓用	(4)未啓用	
		單罐	雙罐									
1	一樓	-	-	-	-	-	25601010101~25611050608	1,838	0	0	1,838	(1)= (2)+(3)+(4) 5樓申請設置數 原為6,416個 變更減少2,937 為3,479個。
2	二樓	-	-	-	-	-						
3	三樓	-	-	-	-	-						
4	四樓	-	-	-	-	-						
5	五樓	2,283	390	2,673	3,063	416	3,479 (原6,416)	0	3,479	0		
6	六樓	-	-	-	-	-	6,416	6,416	0	0		
7	七樓	-	-	-	-	-	6,640	6,640	0	0		
	合計	2,283	390	2,673	3,063	416	30,989 (原33,926)	13,056	3,479	14,454		
	6戶					3,479	(6戶)	(2戶)	(1戶)	(3戶)		

圖1-1 本次計畫啓用塔位統計圖(B2區)

周勝傑建築師事務所

說明

修正

工程名稱

基福山
B2區B棟5樓
塔位啓用

圖名

B2區B棟5樓
本次啓用塔數

繪圖

日期

單位

比例

檔名

圖號

圖號

1/25

基隆市政府

使用執照

(106)基府都建使字第06666號

起造人：基泰建設股份有限公司負責人：陳世銘 等


建築地址：基隆市信義區六和街228-3號等

附件所列建築物經查依核准圖說建築完竣茲檢附竣工圖乙份准予給照使用

上給 基泰建設股份有限公司負責人：陳世銘 等

收執

市長 林右昌

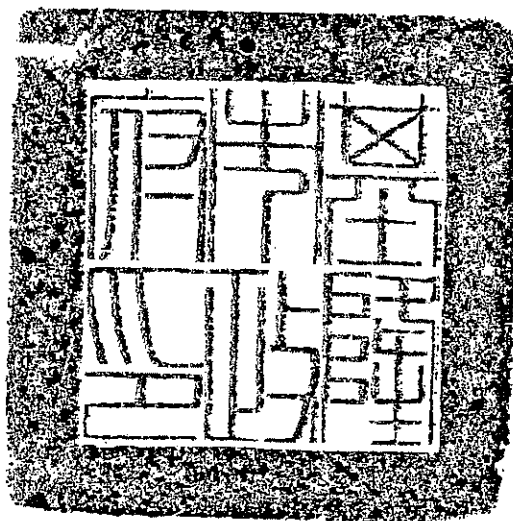

中華民國 106 年 1 月 3 日

10601149

表 7-2 基隆市『未來世界藝術墓園』第二次已啟用納骨塔區收費標準表

期別	分區	納骨塔 殯葬數 量(個)	地號(基隆 市信義區大 水窟段)	收費標準			
				商品名稱	存放骨灰數量	定價	
第二期	B1 區 B 棟、C 棟、D 棟、F 棟、G 棟 棟、J 棟、K 棟 等 7 戶	2316	89-22	記憶 典藏 館	B 棟	265m2 (樓地板面積)	6400 萬元
					C 棟	225m2 (樓地板面積)	5400 萬元
					D 棟	434m2 (樓地板面積)	10500 萬元
					F 棟	205m2 (樓地板面積)	5000 萬元
					G 棟	205m2 (樓地板面積)	5000 萬元
					J 棟	188m2 (樓地板面積)	4600 萬元
					K 棟	173m2 (樓地板面積)	4200 萬元
	B2 區 A 棟	12,551	記憶 典藏 館	244 戶	35~200 個/戶	875~5000 萬元 (25 萬元/個)	
	B2 區 B 棟	6640	時光 學苑	雅仕型	2 個/格櫃	50 萬元 (25 萬元/個)	
儒仕型				4 個/座	100 萬元 (25 萬元/個)		

表 7-3 基隆市『未來世界藝術墓園』本次啟用納骨塔區收費標準表

期別	分區	納骨塔 殯葬數 量(個)	地號	收費標準			
				商品名稱	存放骨灰 數量	定價	
第二期	B2 區 B 棟	3479	基隆市信義 區六和段 802 地號	寶 相 苑	個人型	1 個/格櫃	80 萬元 (80 萬元/個)
					雙位型	2 個/座	150 萬元 (75 萬元/個)