

擬公告臺南市善化區灣裡段387地號東側道路為現有巷道範圍圖


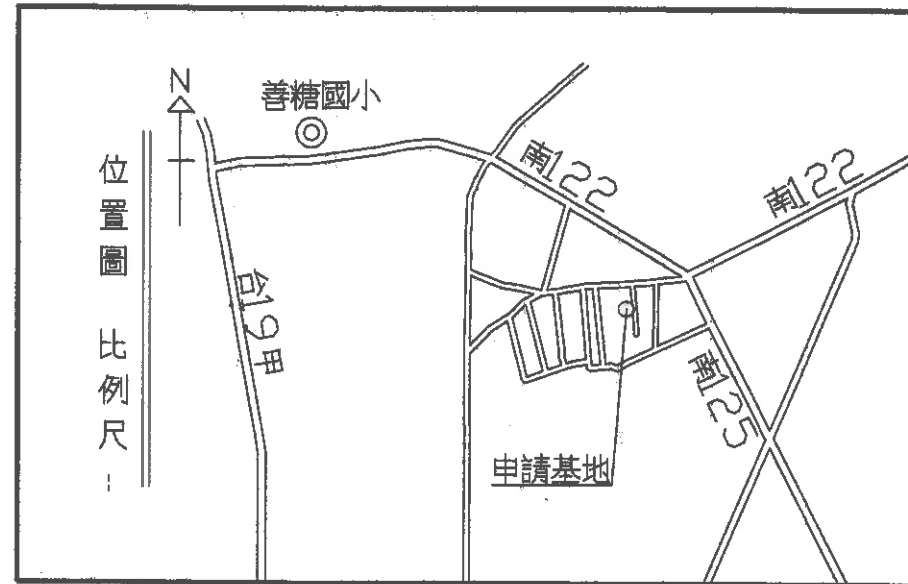


圖	例
申請基地	現有房屋
計畫巷道	分區界線
現有巷道	道路中心線
現槽溝	牆面線
	擬公告現有巷道範圍

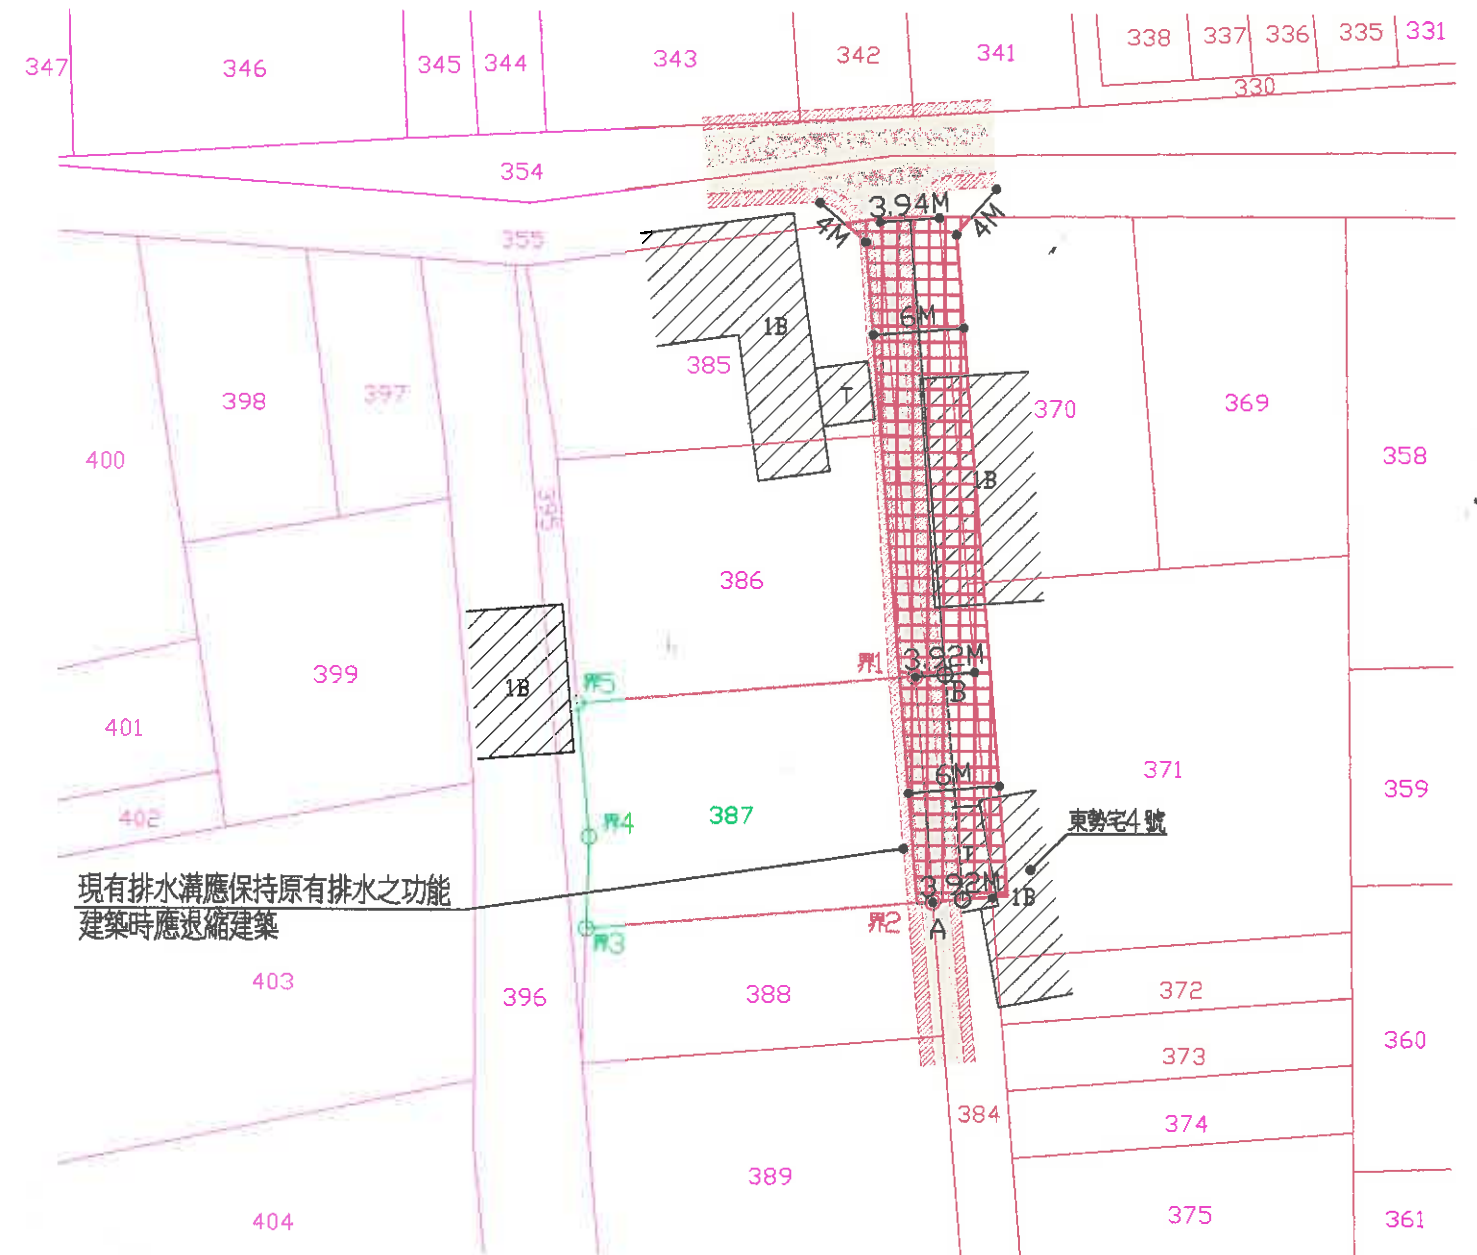

現況計劃圖
SCALE 1/500