


N
↑

擬公告臺南市後壁區福安段315-2(部份), 315-3(部份), 318(部份), 318-1(部份), 318-2(部份), 318-3(部份), 534(部份), 535(部份)等地號為現有巷道範圍圖

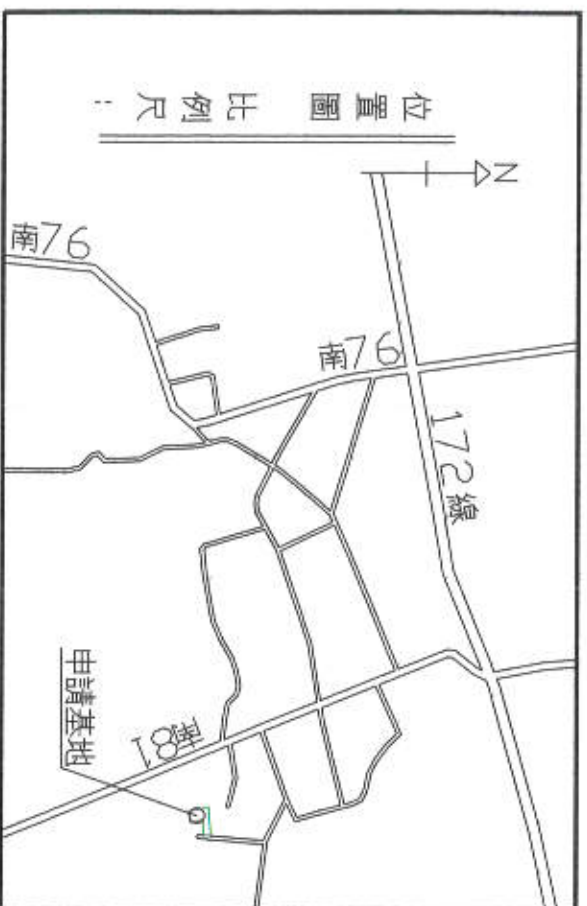

位置圖 比例尺 1:1000

申請基地

計畫柏油溝

計畫鋪面

地路面位渠

圖

AC

○

例

屋線

有房界線


現分區中心線

道牆面

擬公告現有巷道範圍圖

圖

圖

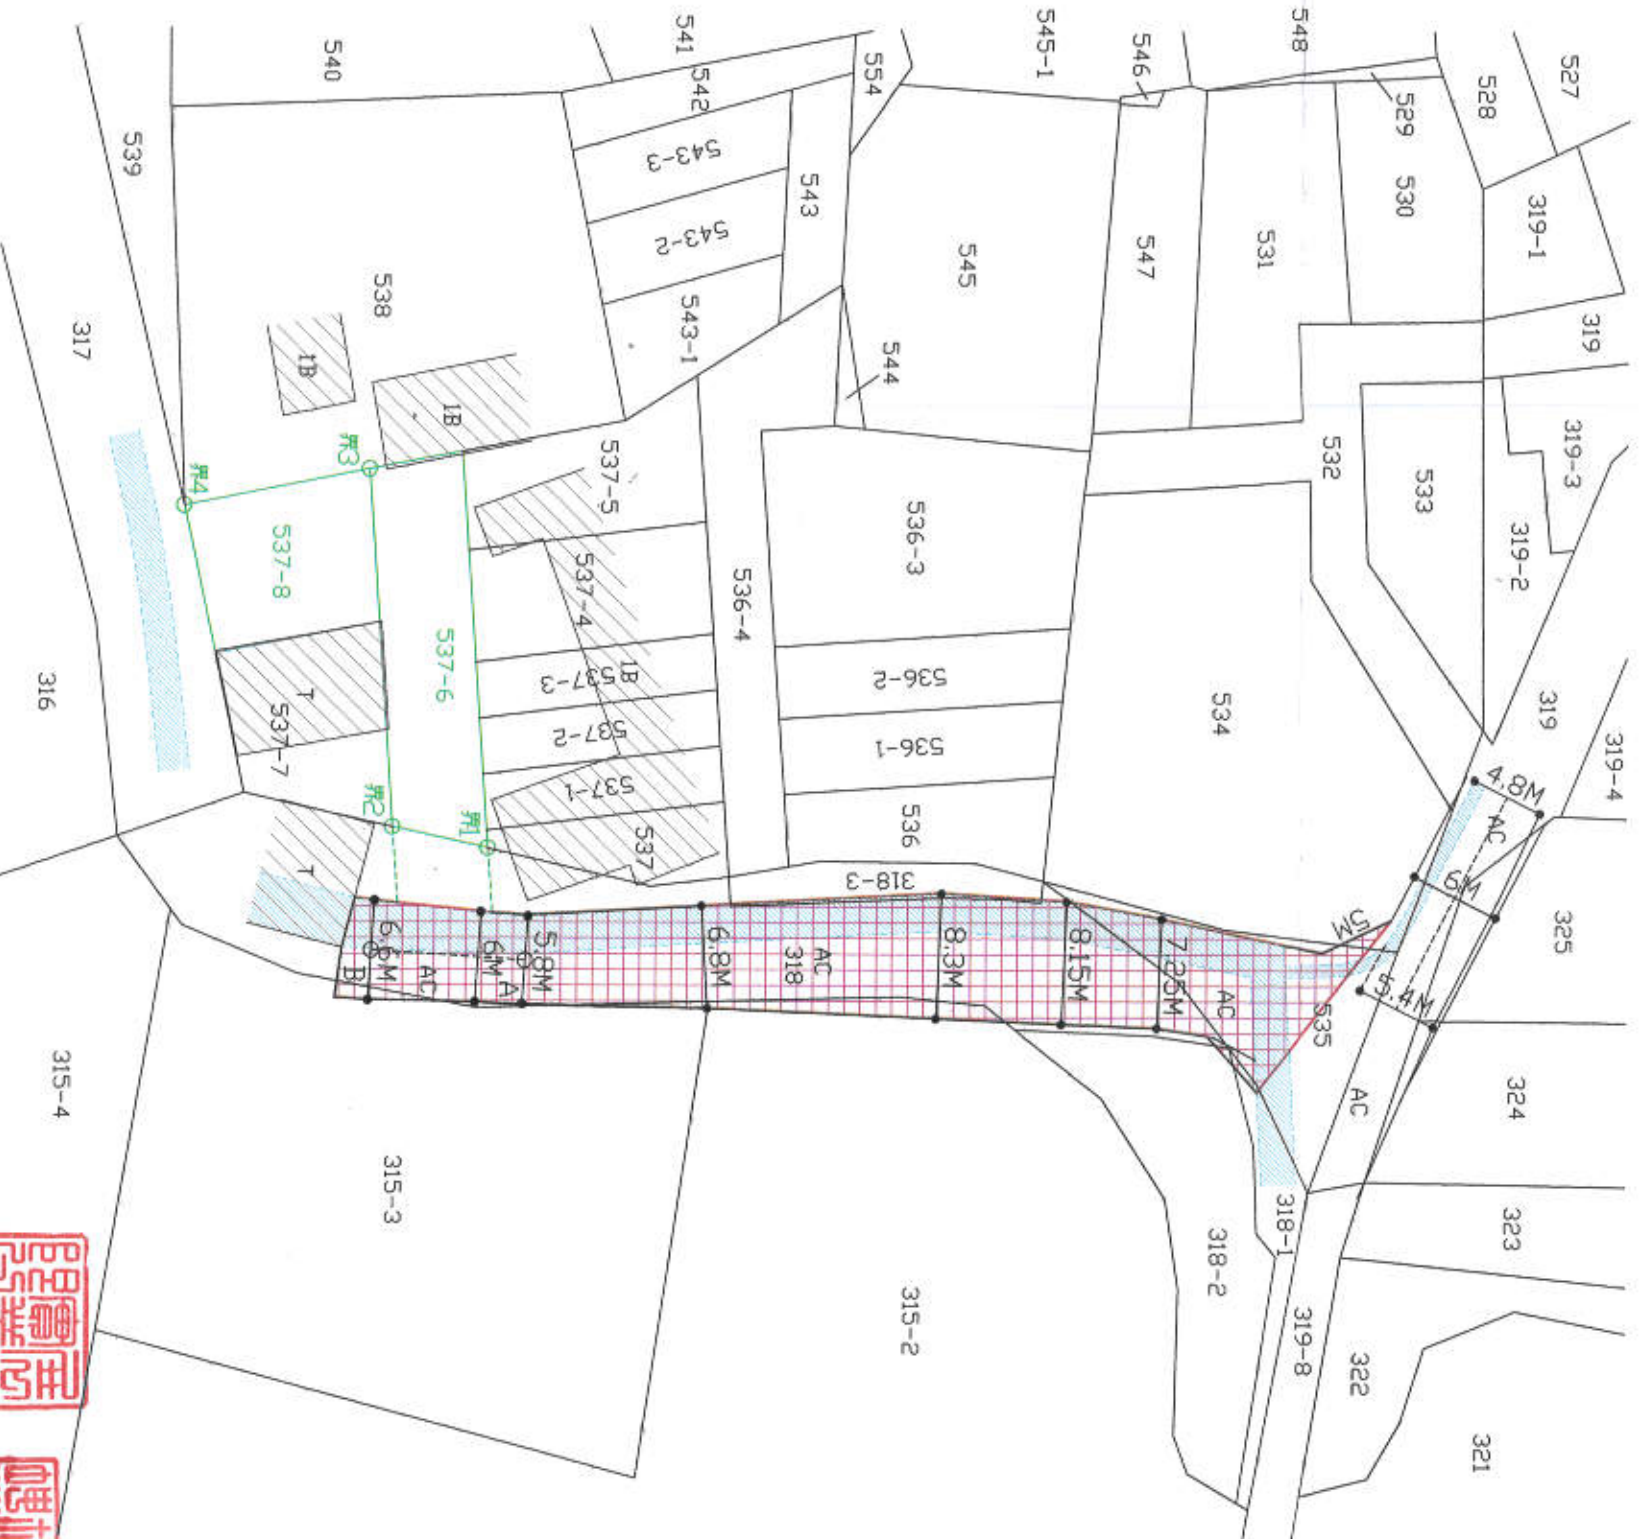

SCALE 1/500

