


935部分、935-4部分、935-5部分、  
 部分地號土地現有巷道案

現況圖 S=1/1200

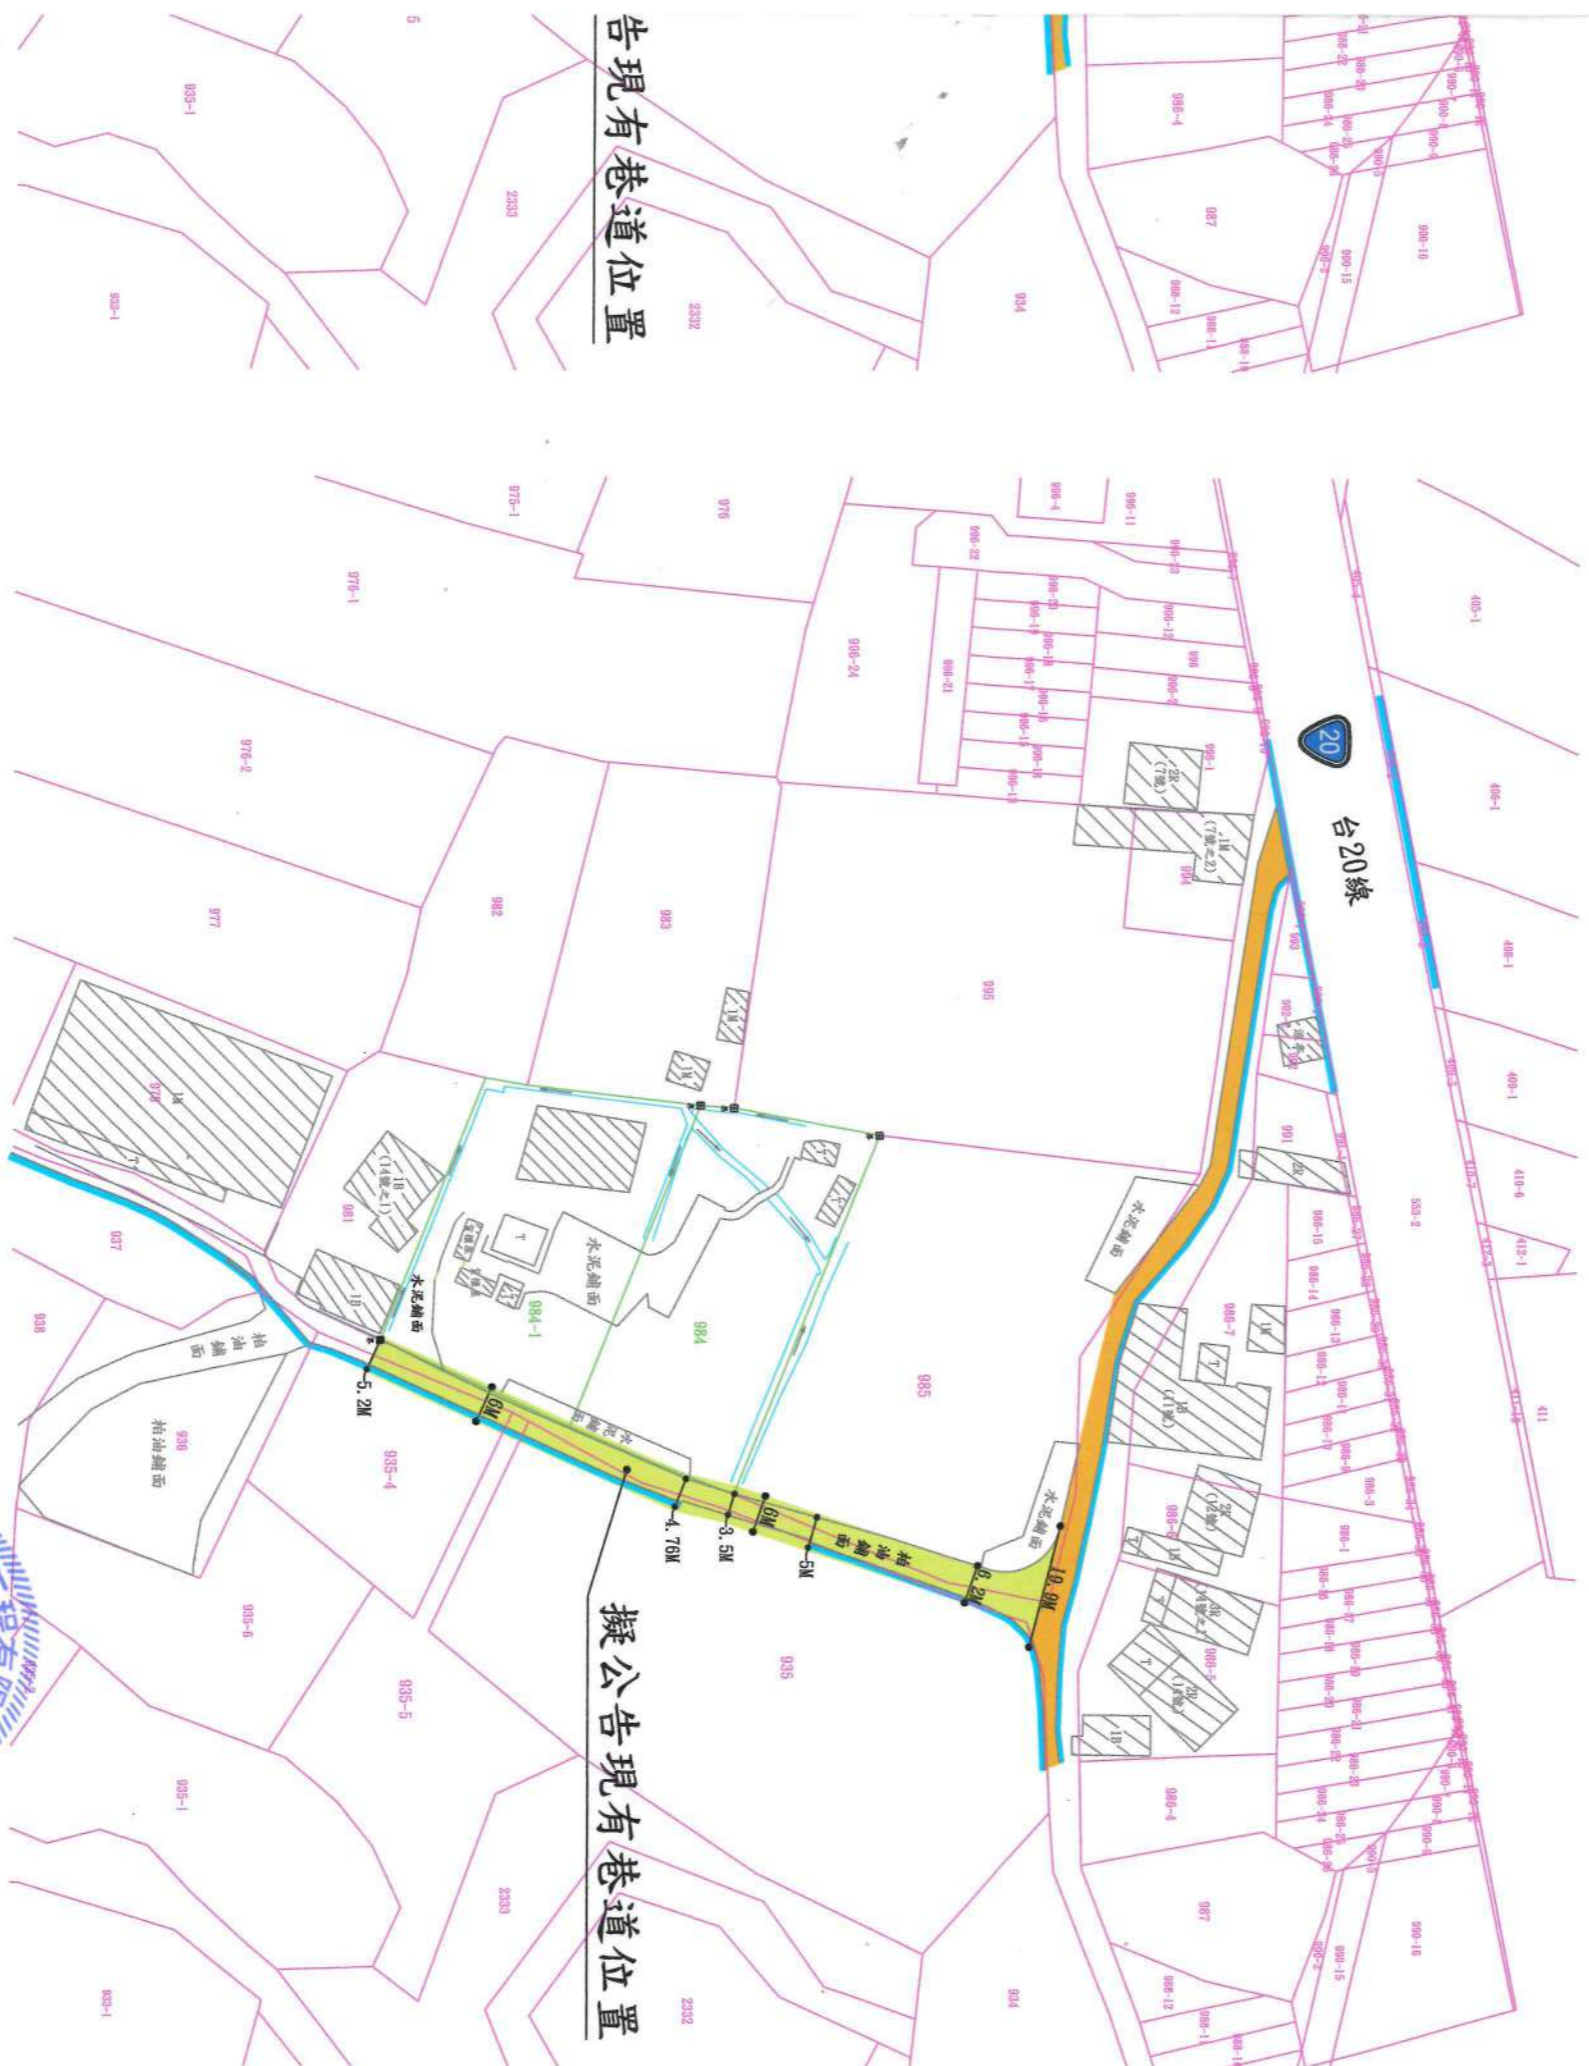

告現有巷道位置


擬公告現有巷道位置






# 擬公告認定臺南市新化區那拔林段 984部分、984-1部分、98

## 位置圖

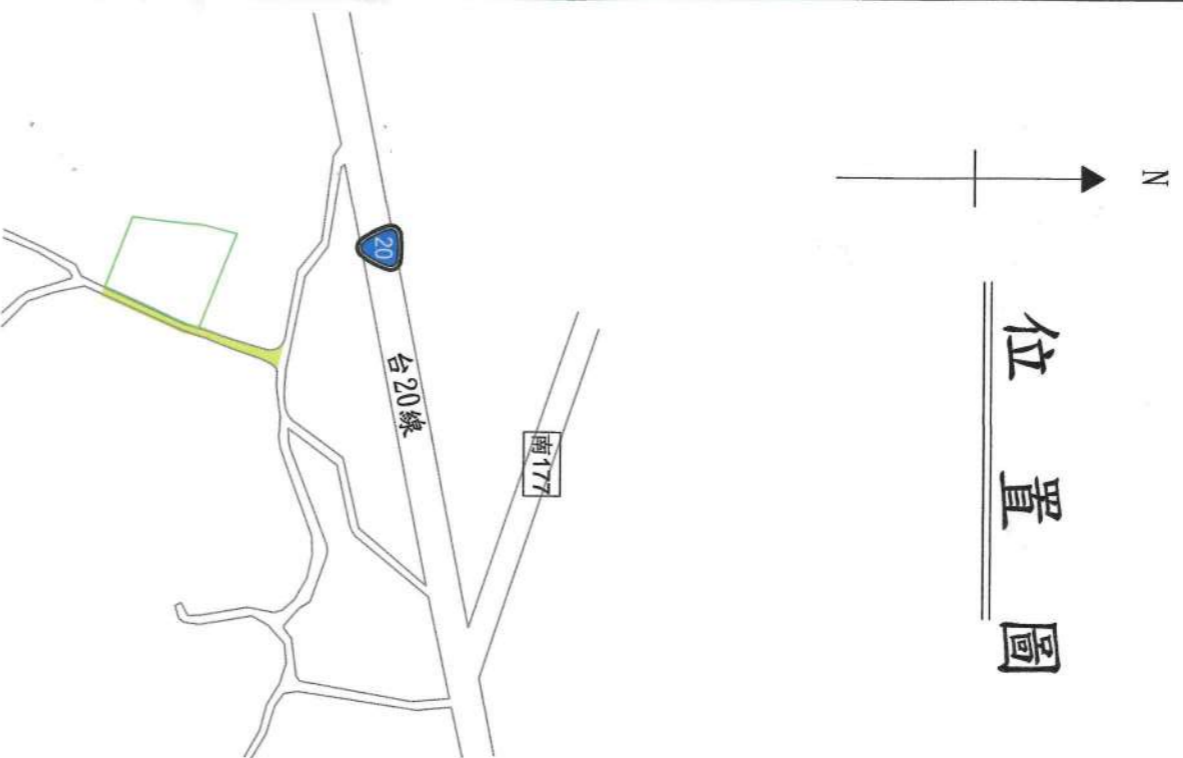

## 地籍套繪圖 S=1/1200

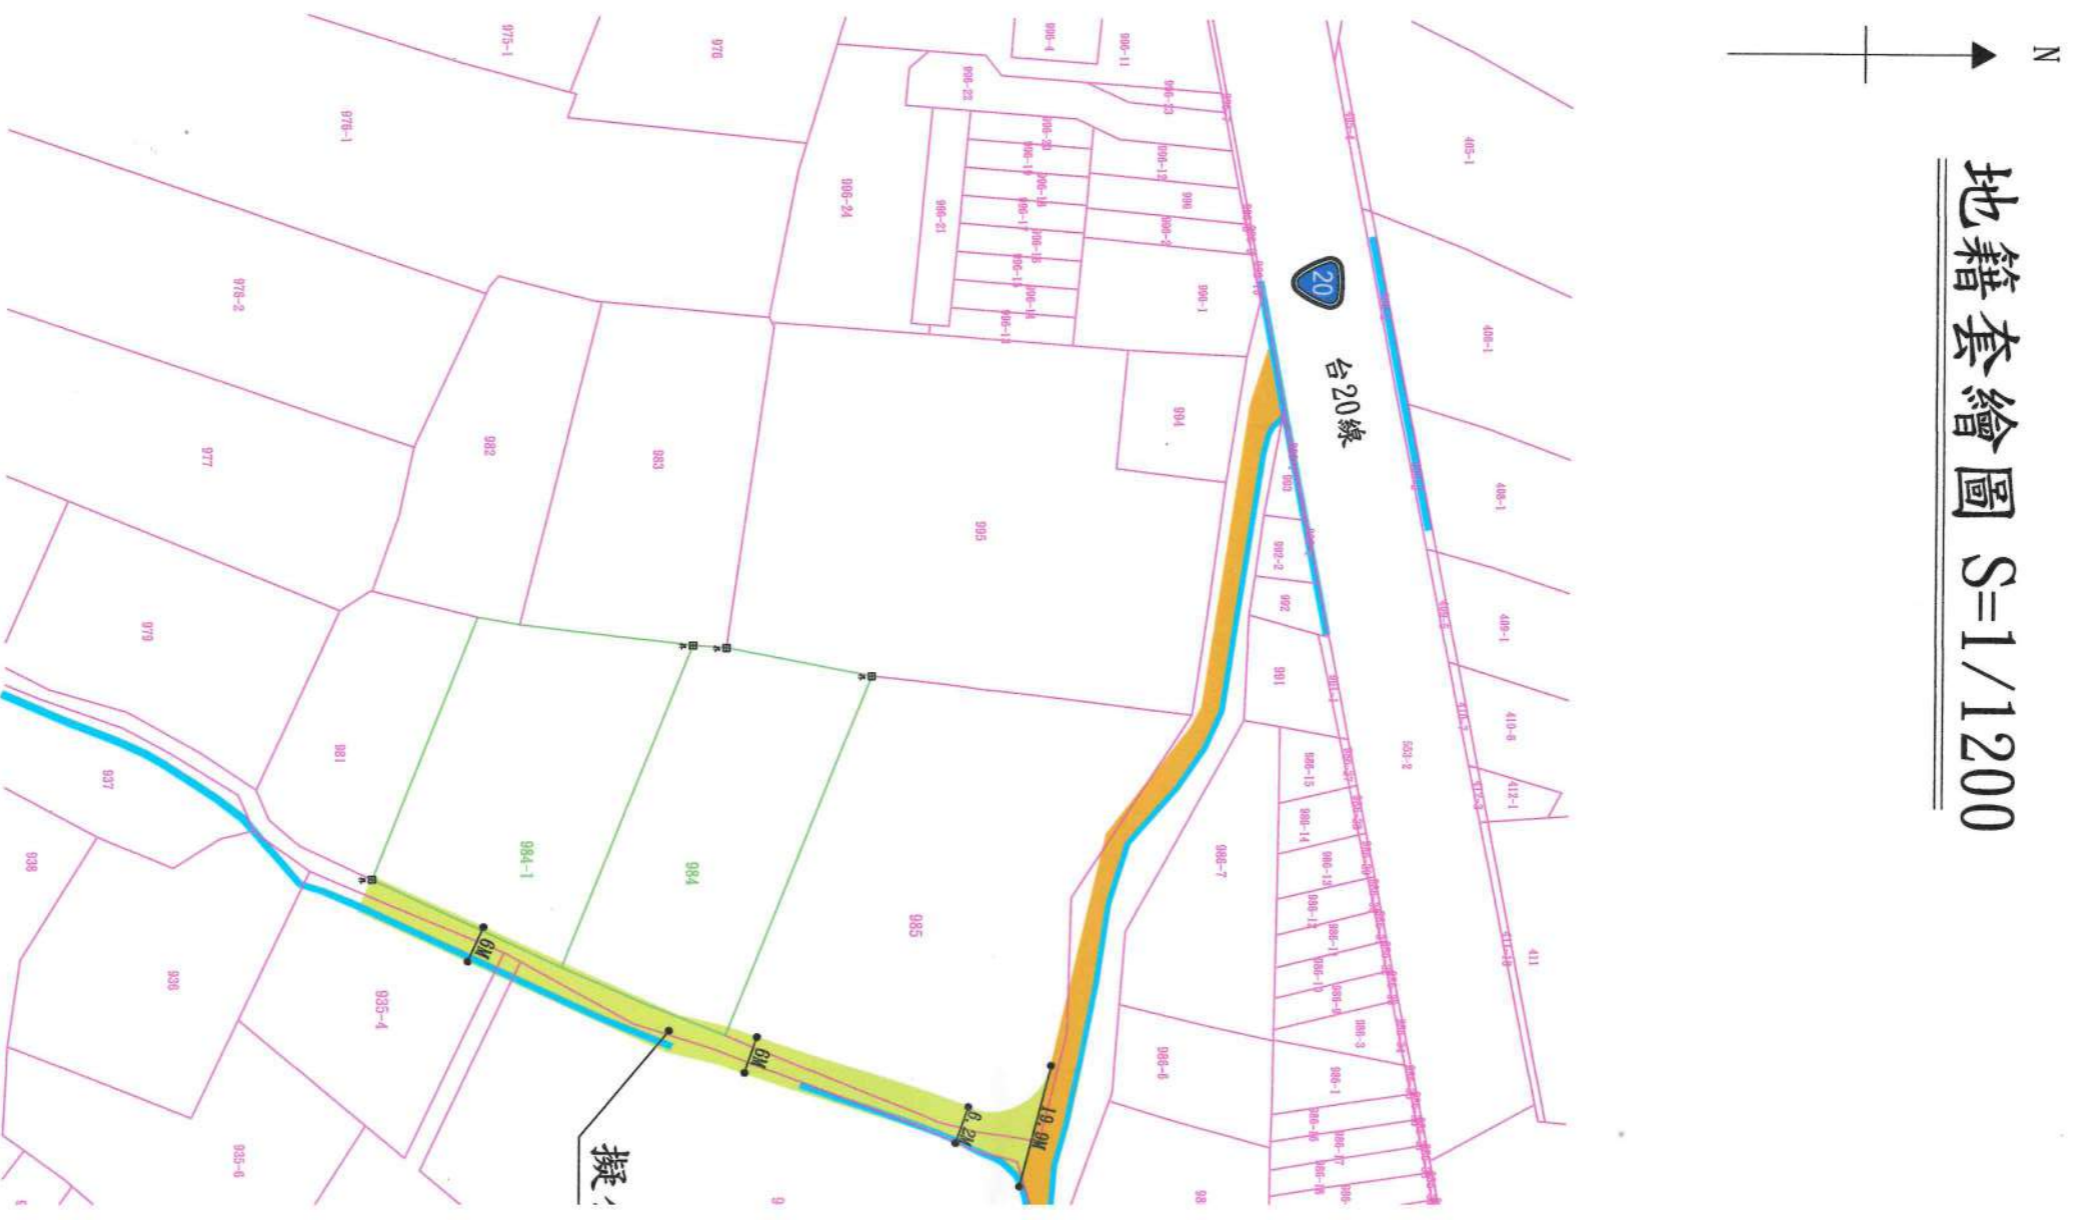

## 圖例

廢道範圍		申請基地	
認定範圍		地籍線	
退讓範圍		計畫道路	
分區界線		現有巷道	
道路中心線		溝	
道路中心		現有房屋	