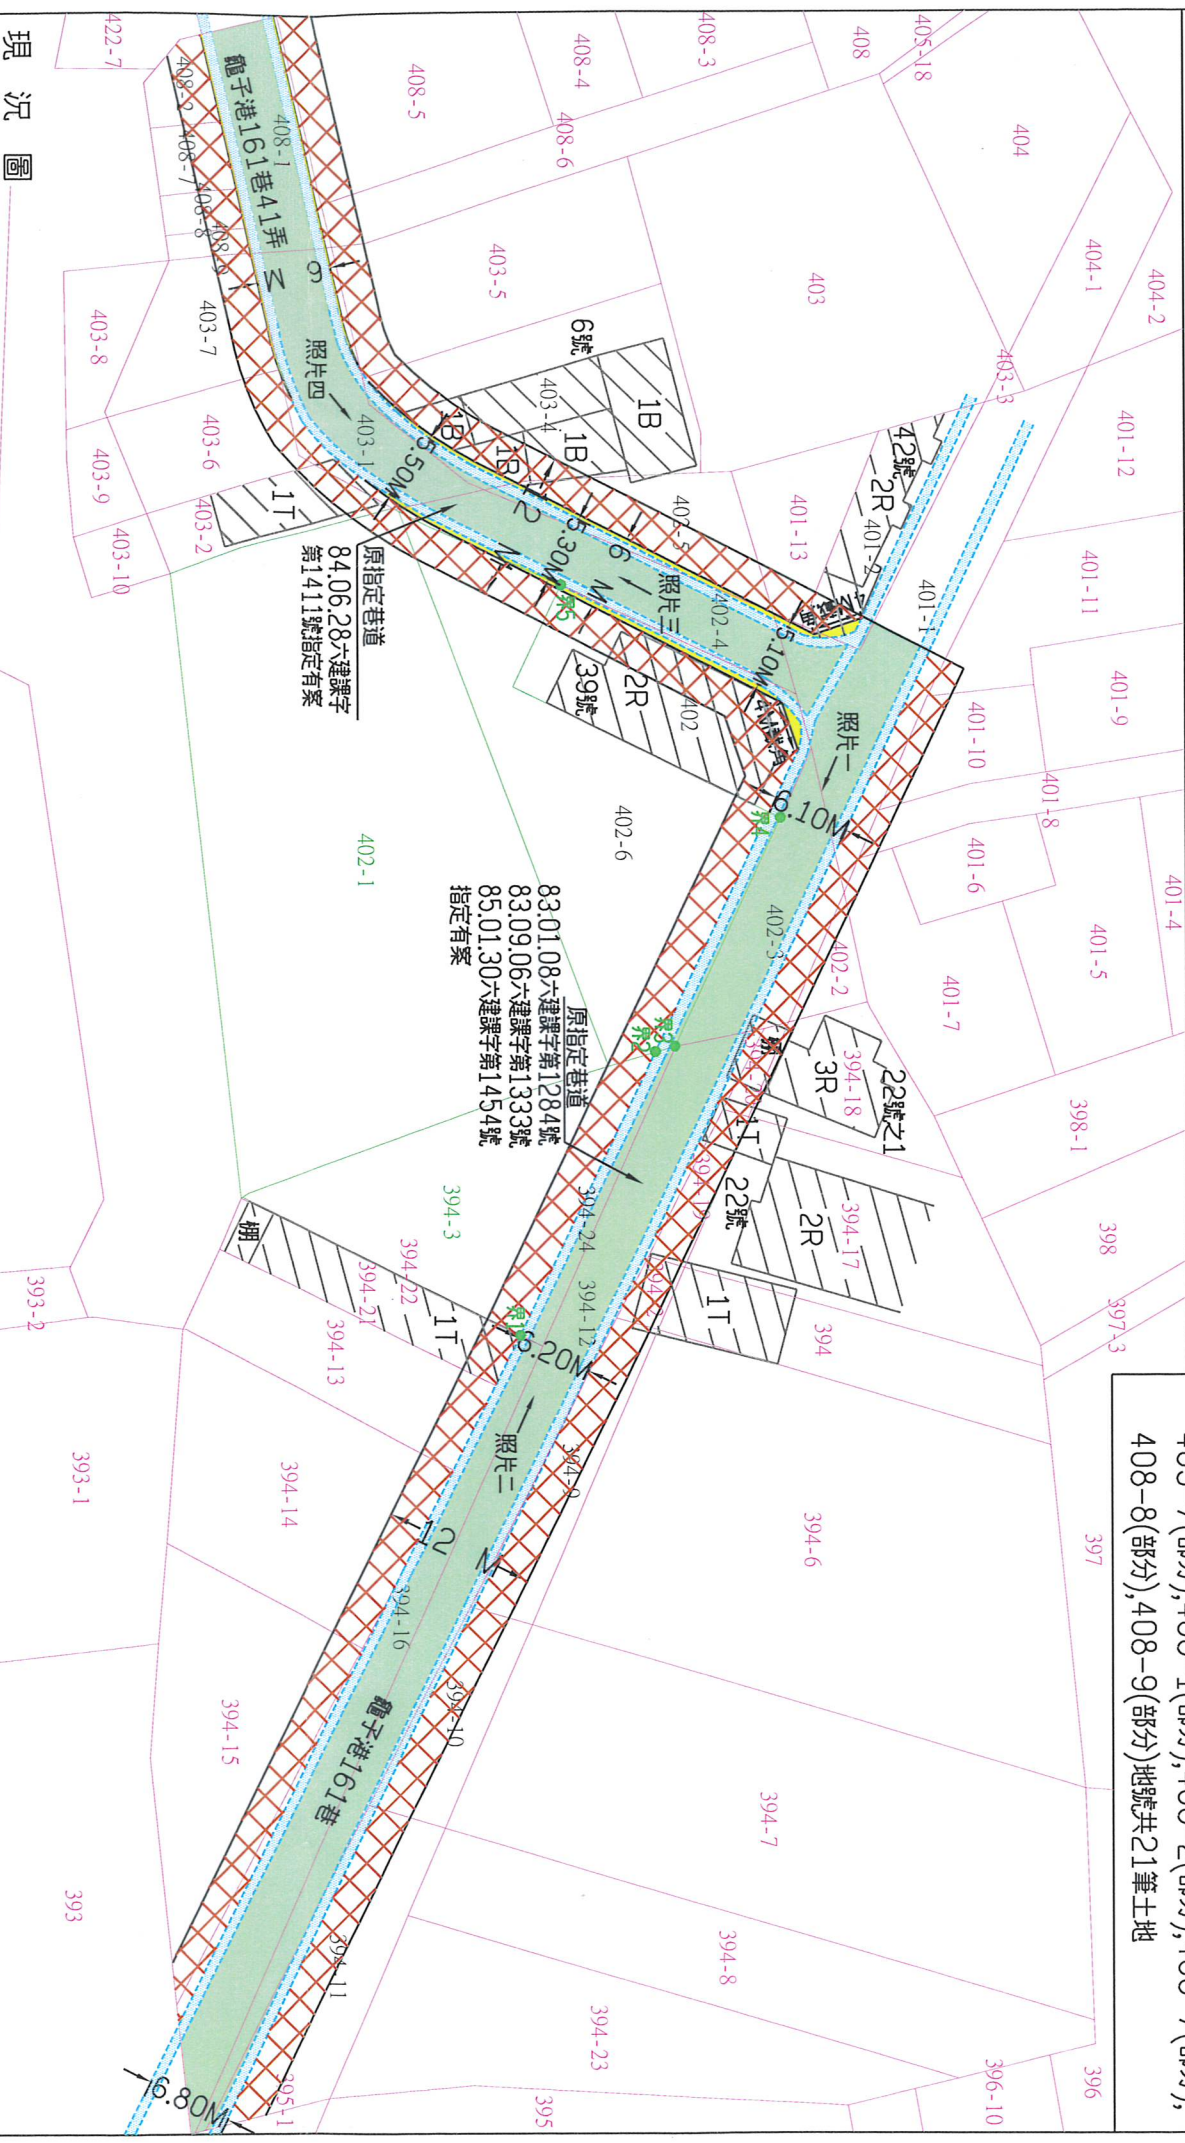
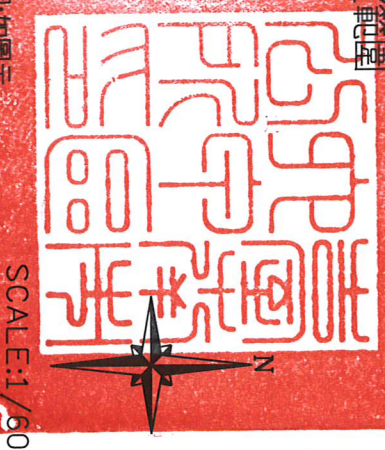


公告更正移除臺南市六甲區龜子港161巷及龜子港161巷41弄部分現有巷道認定範圍

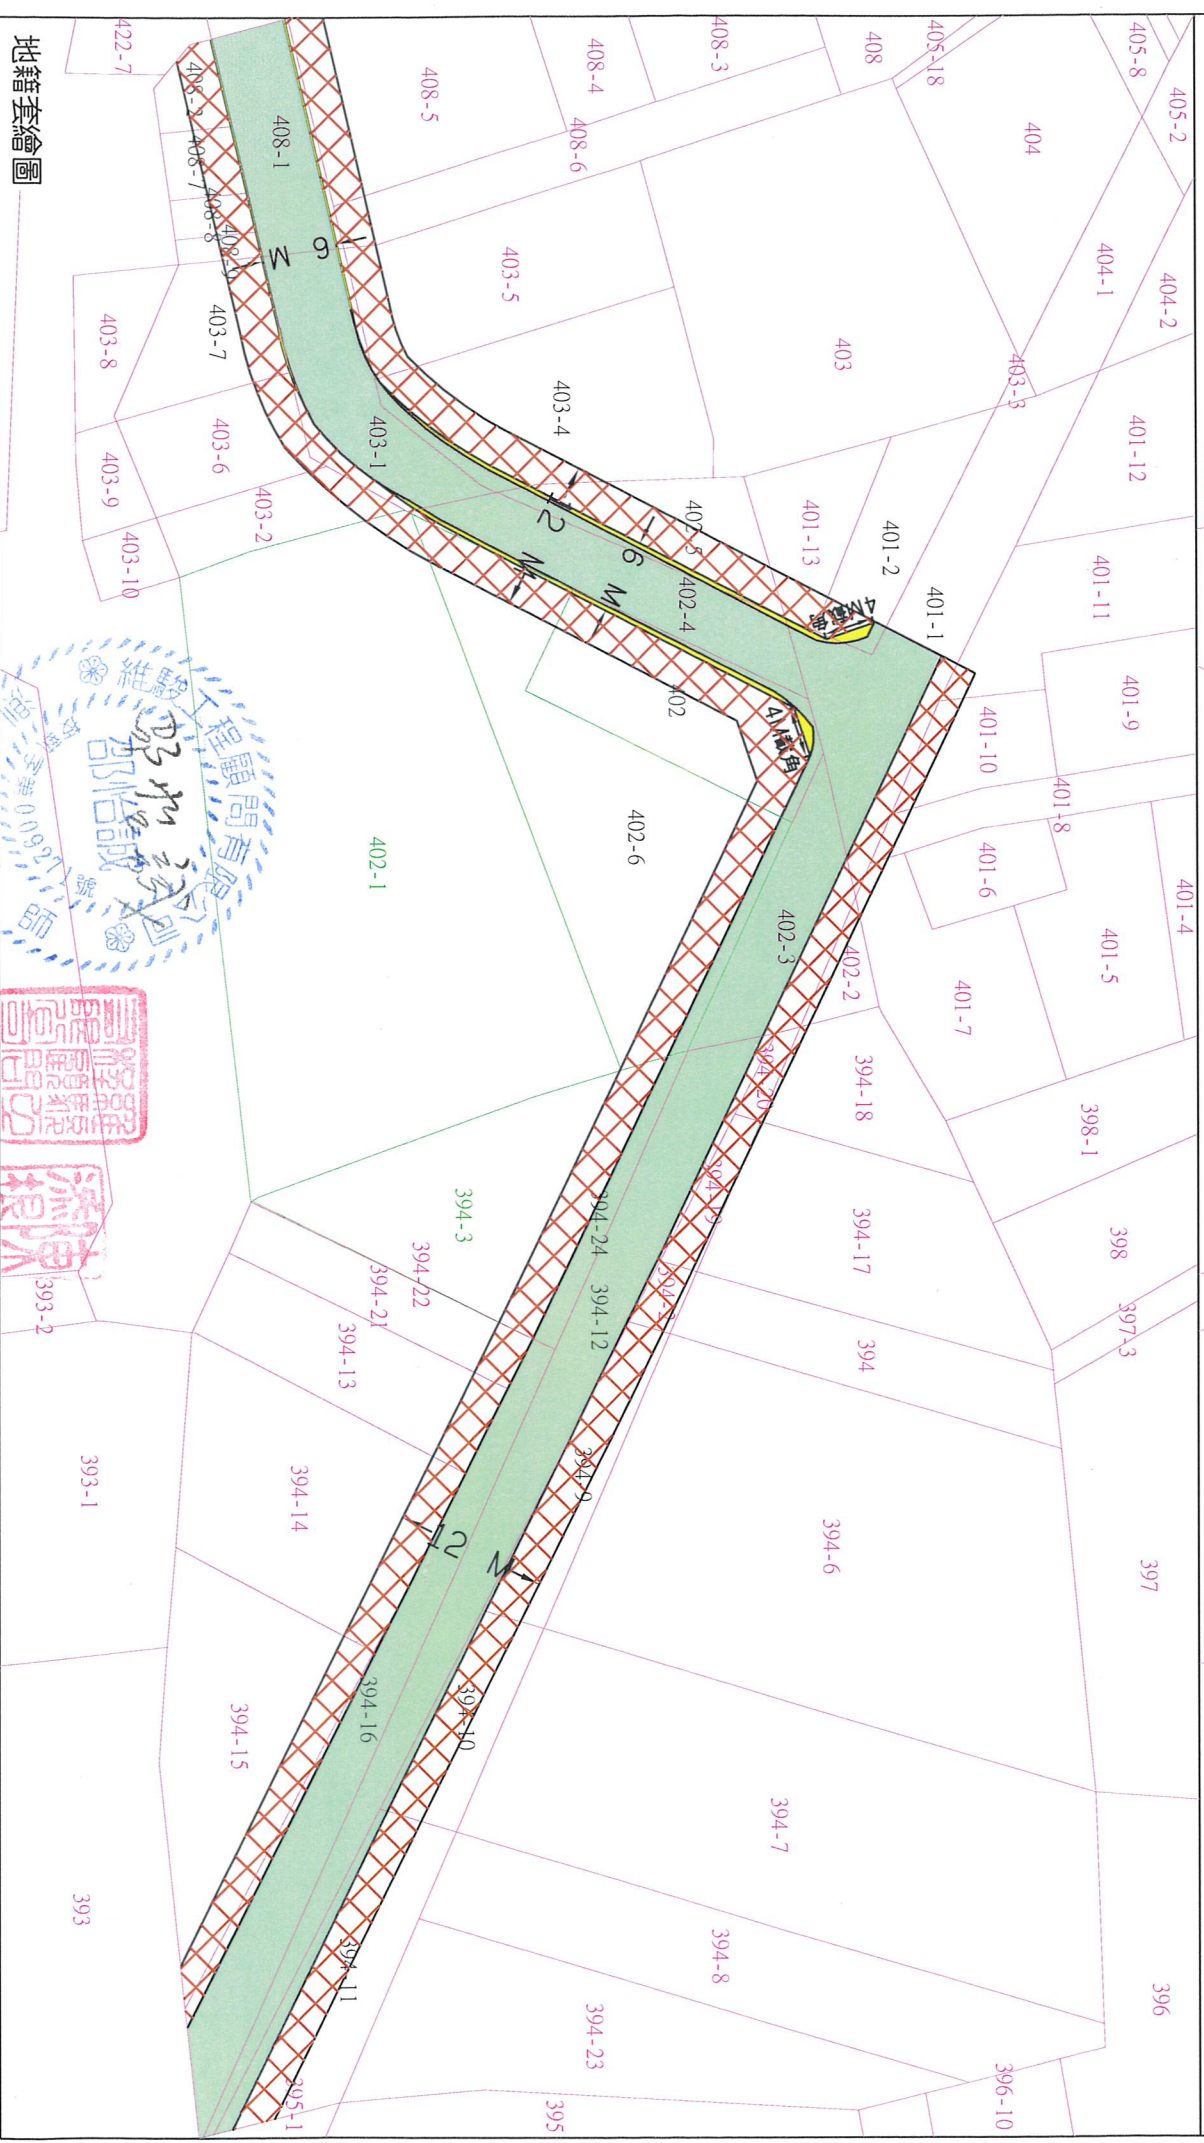


圖 例	
	申請基地地籍
	其他地籍
	計畫道路
	現有巷道
	溝渠
	現有房屋
	廢道範圍
	原指定巷道保留認定範圍
	退讓範圍
	原指定巷道更正移除範圍
	道路中心線
	道路中心

原指定巷道更正移除範圍：如圖示
原指定巷道保留認定範圍：龜子港段394-9(部分), 394-10(部分), 394-11(部分), 394-12(部分), 394-16(部分), 394-24, 401-1(部分), 401-2(部分), 402(部分), 402-3(部分), 402-4(部分), 402-5(部分), 402-6(部分), 403-1(部分), 403-4(部分), 403-7(部分), 408-1(部分), 408-2(部分), 408-7(部分), 408-8(部分), 408-9(部分) 地號共21筆土地



現況圖



地籍套繪圖

