


擬公告臺南市新市區大社段2066-1(部分)、2066-2(部分)、2066-16(部分)等地號為現有巷道範圍圖 (現況圖)

位置圖 S=1/10000

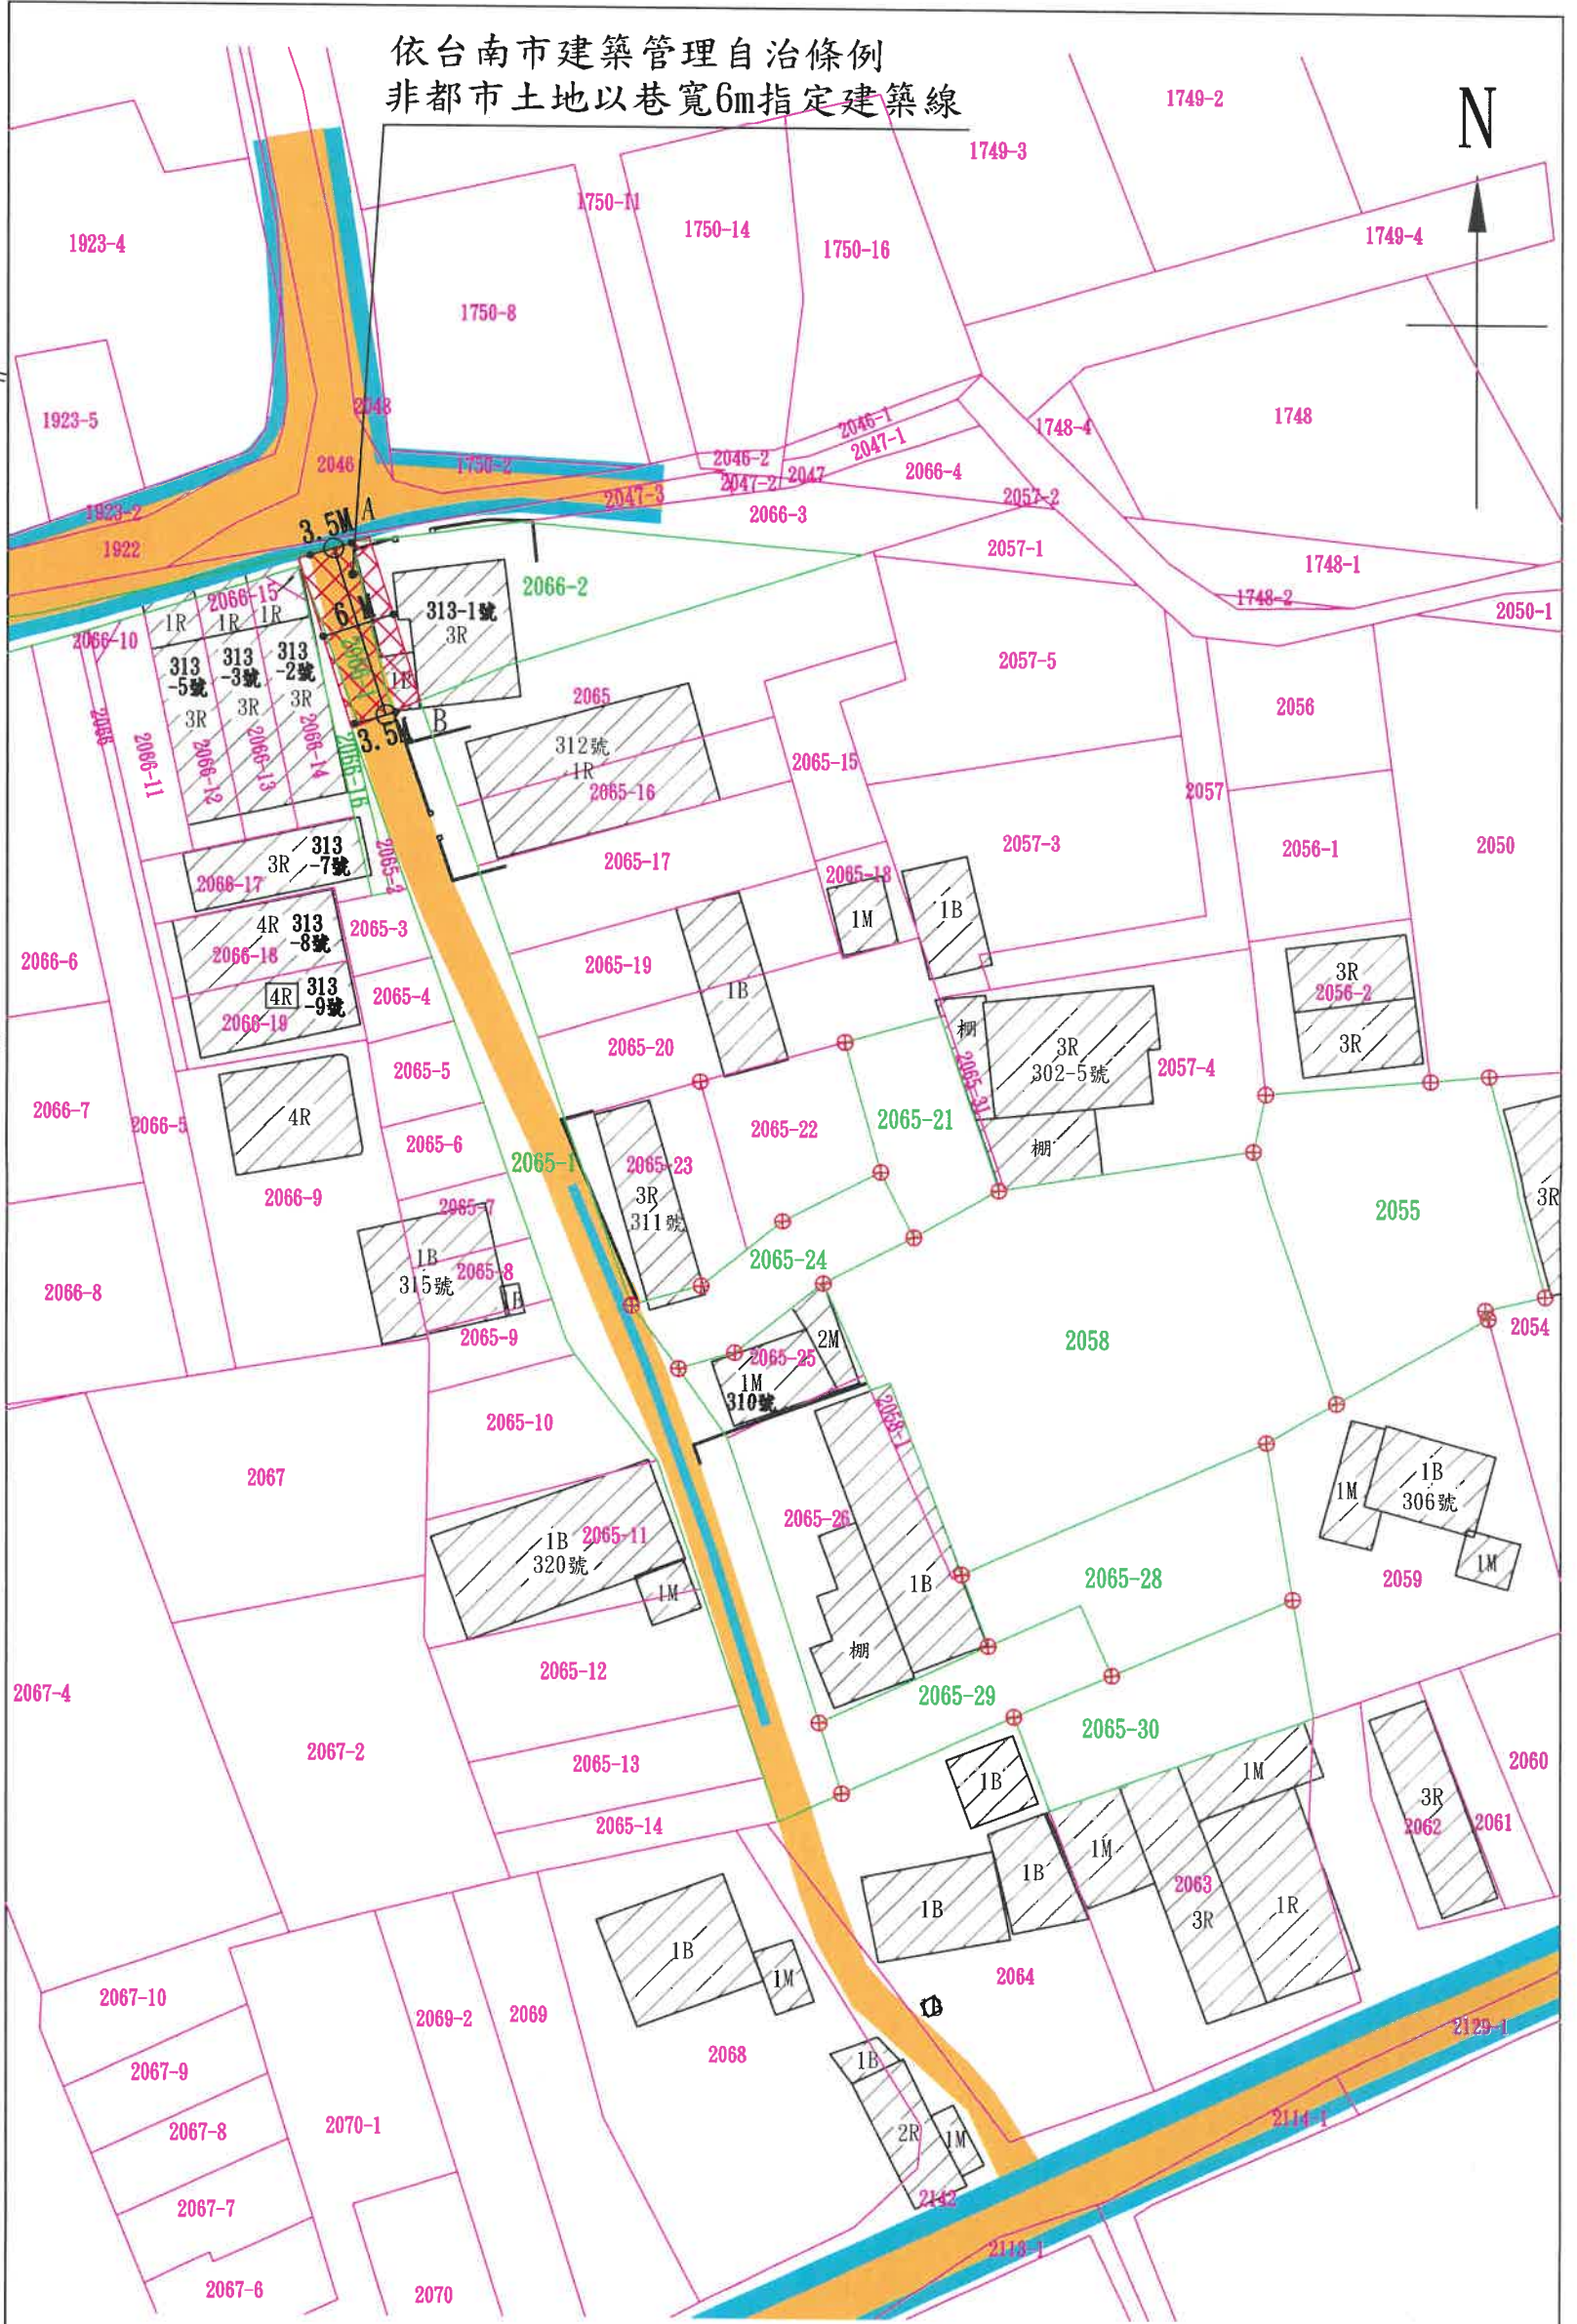

圖例表

名稱	圖例
申請基地	
計畫道路	
現有巷道	
樁位	
其他地籍	
溝渠	
現有房屋	
分區界線	
道路中心線	
牆面線	
擬公告現有巷道範圍	

測繪單位: 鉅識測繪科技有限公司



現況圖
比例尺: 1/600