



擬公告臺南市新市區北社內段309(部分),310(部分),321(部分),329(部分)地號為現有巷道範圍圖



圖	例
申請基地	
計畫道路	
現有巷道	
溝渠	
現有房屋	
分區界線	
道路中心線	
牆面線	
擬公告現有巷道範圍	

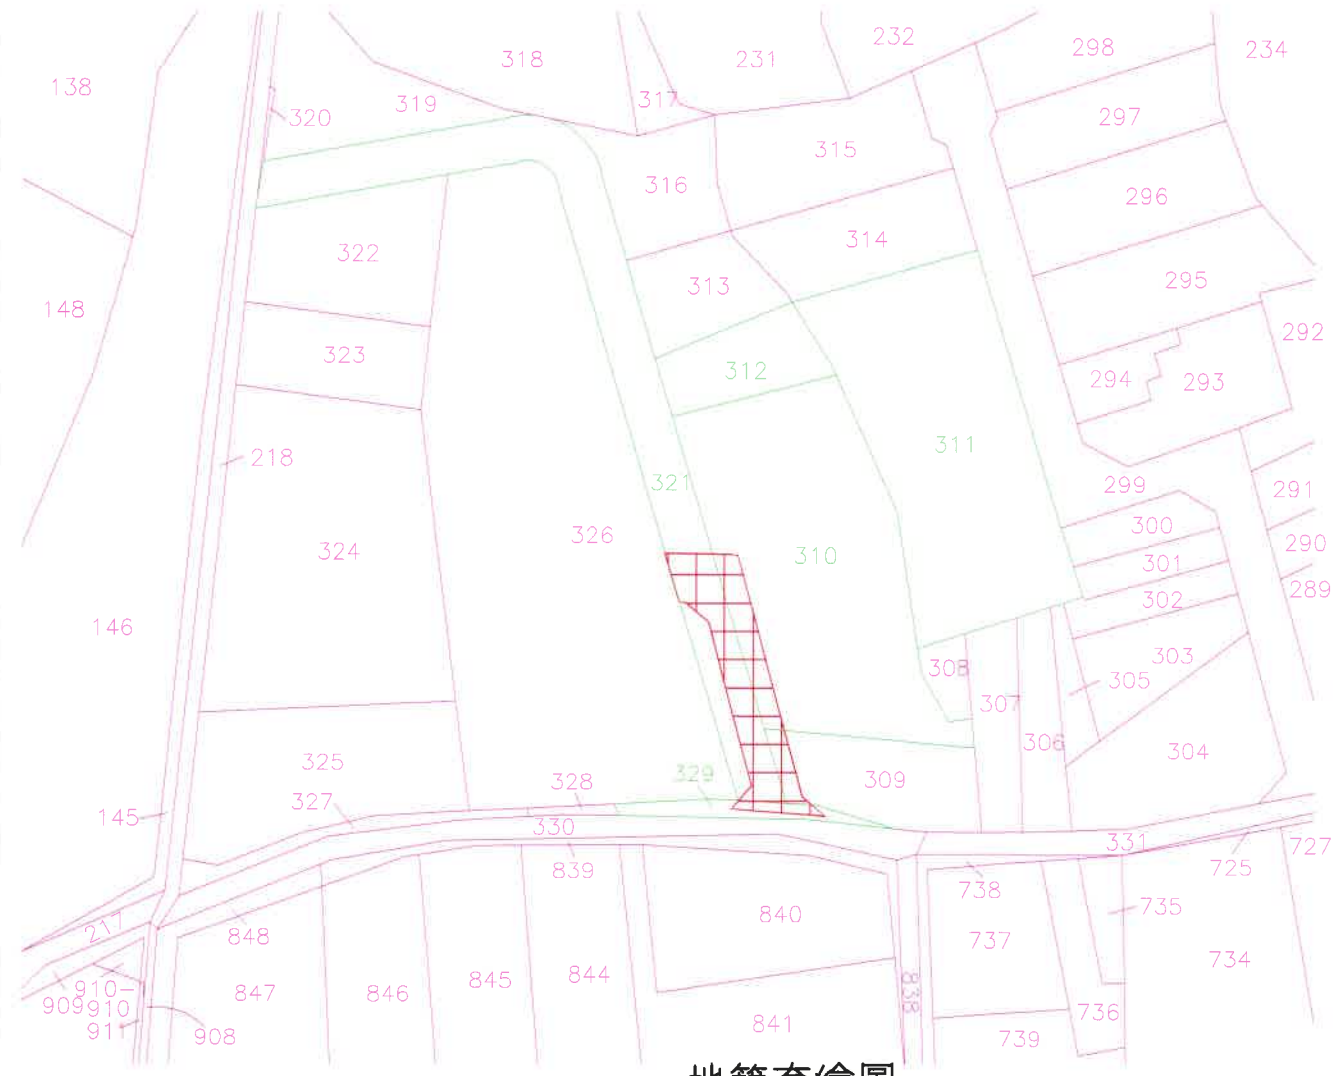

地籍套繪圖
SCALE 1/1000

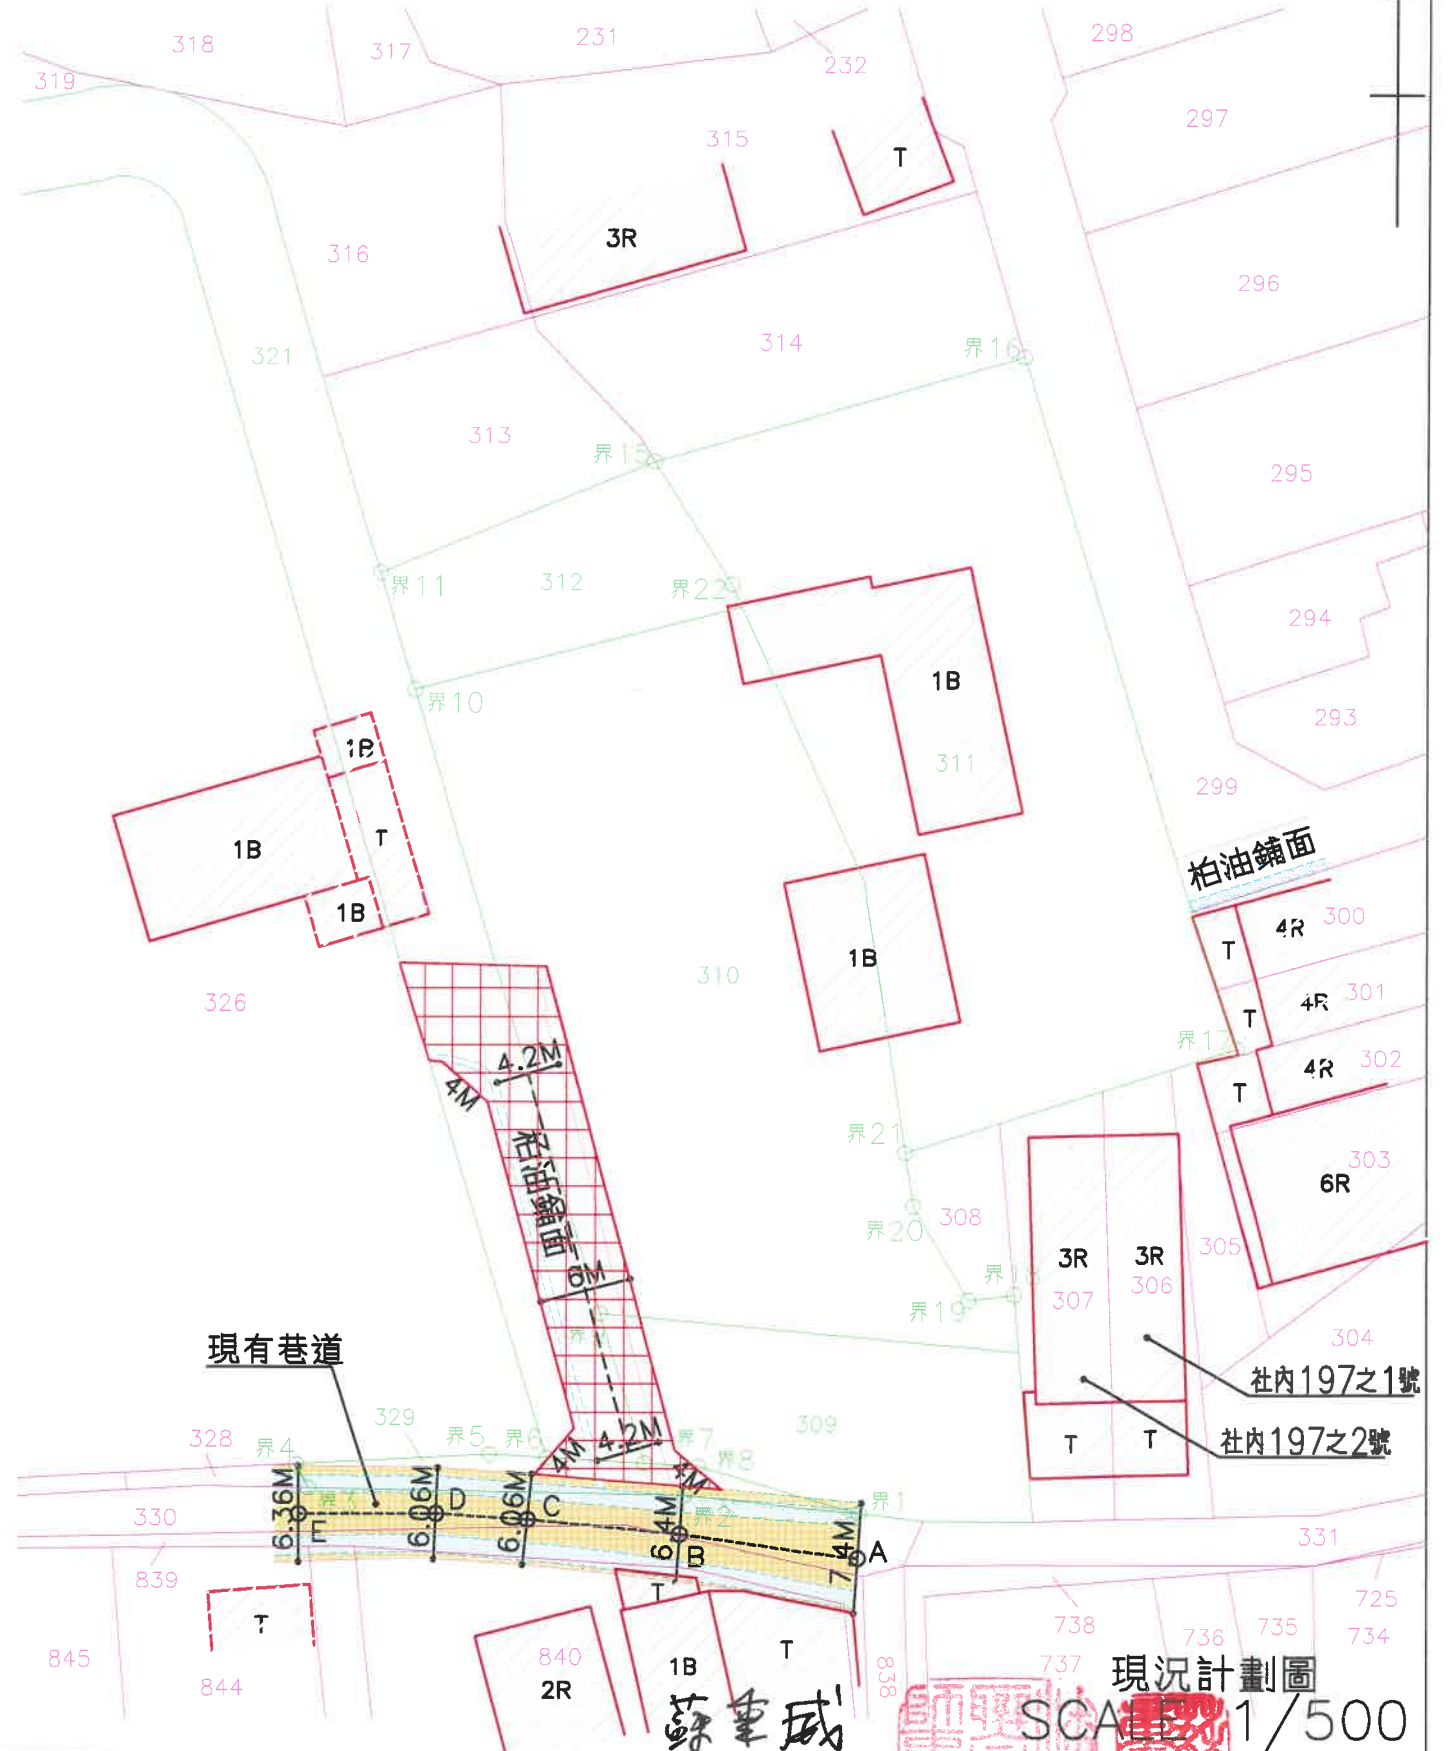

現況計劃圖
SCALE 1/500




蘇軍威

擬公告臺南市新市區北社內段309(部分),310(部分),321(部分),329(部分)地號為現有巷道範圍圖


N



圖	例
申請基地	
計畫道路	
現有巷道	
樁位	
溝渠	
現有房屋	
分區界線	
道路中心線	
牆面線	
擬公告現有巷道範圍	

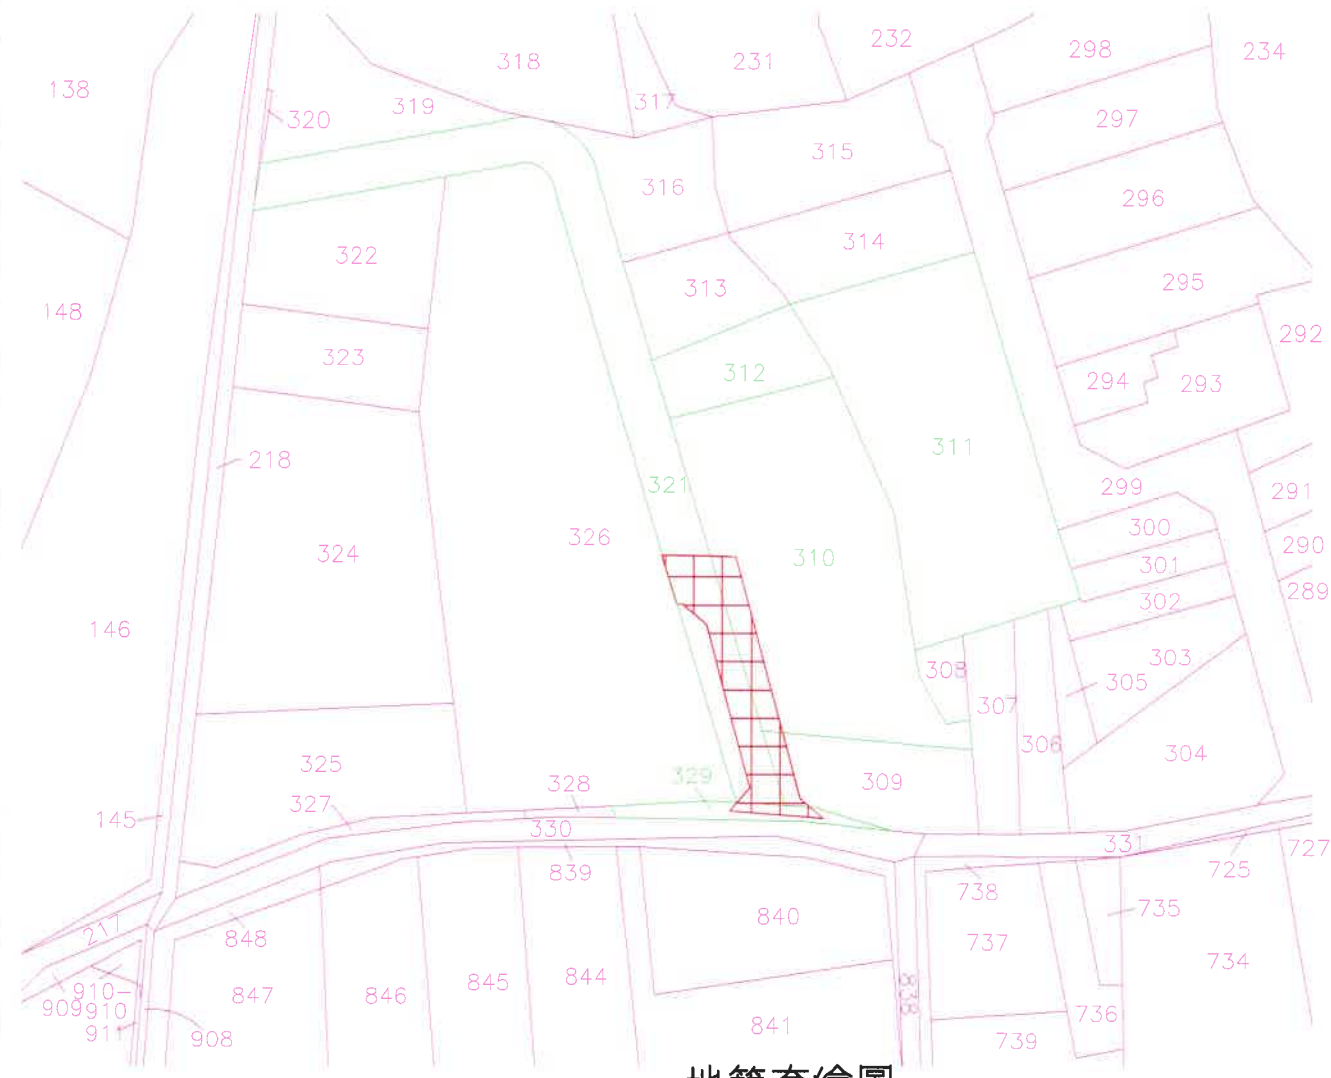

地籍套繪圖
SCALE 1/1000

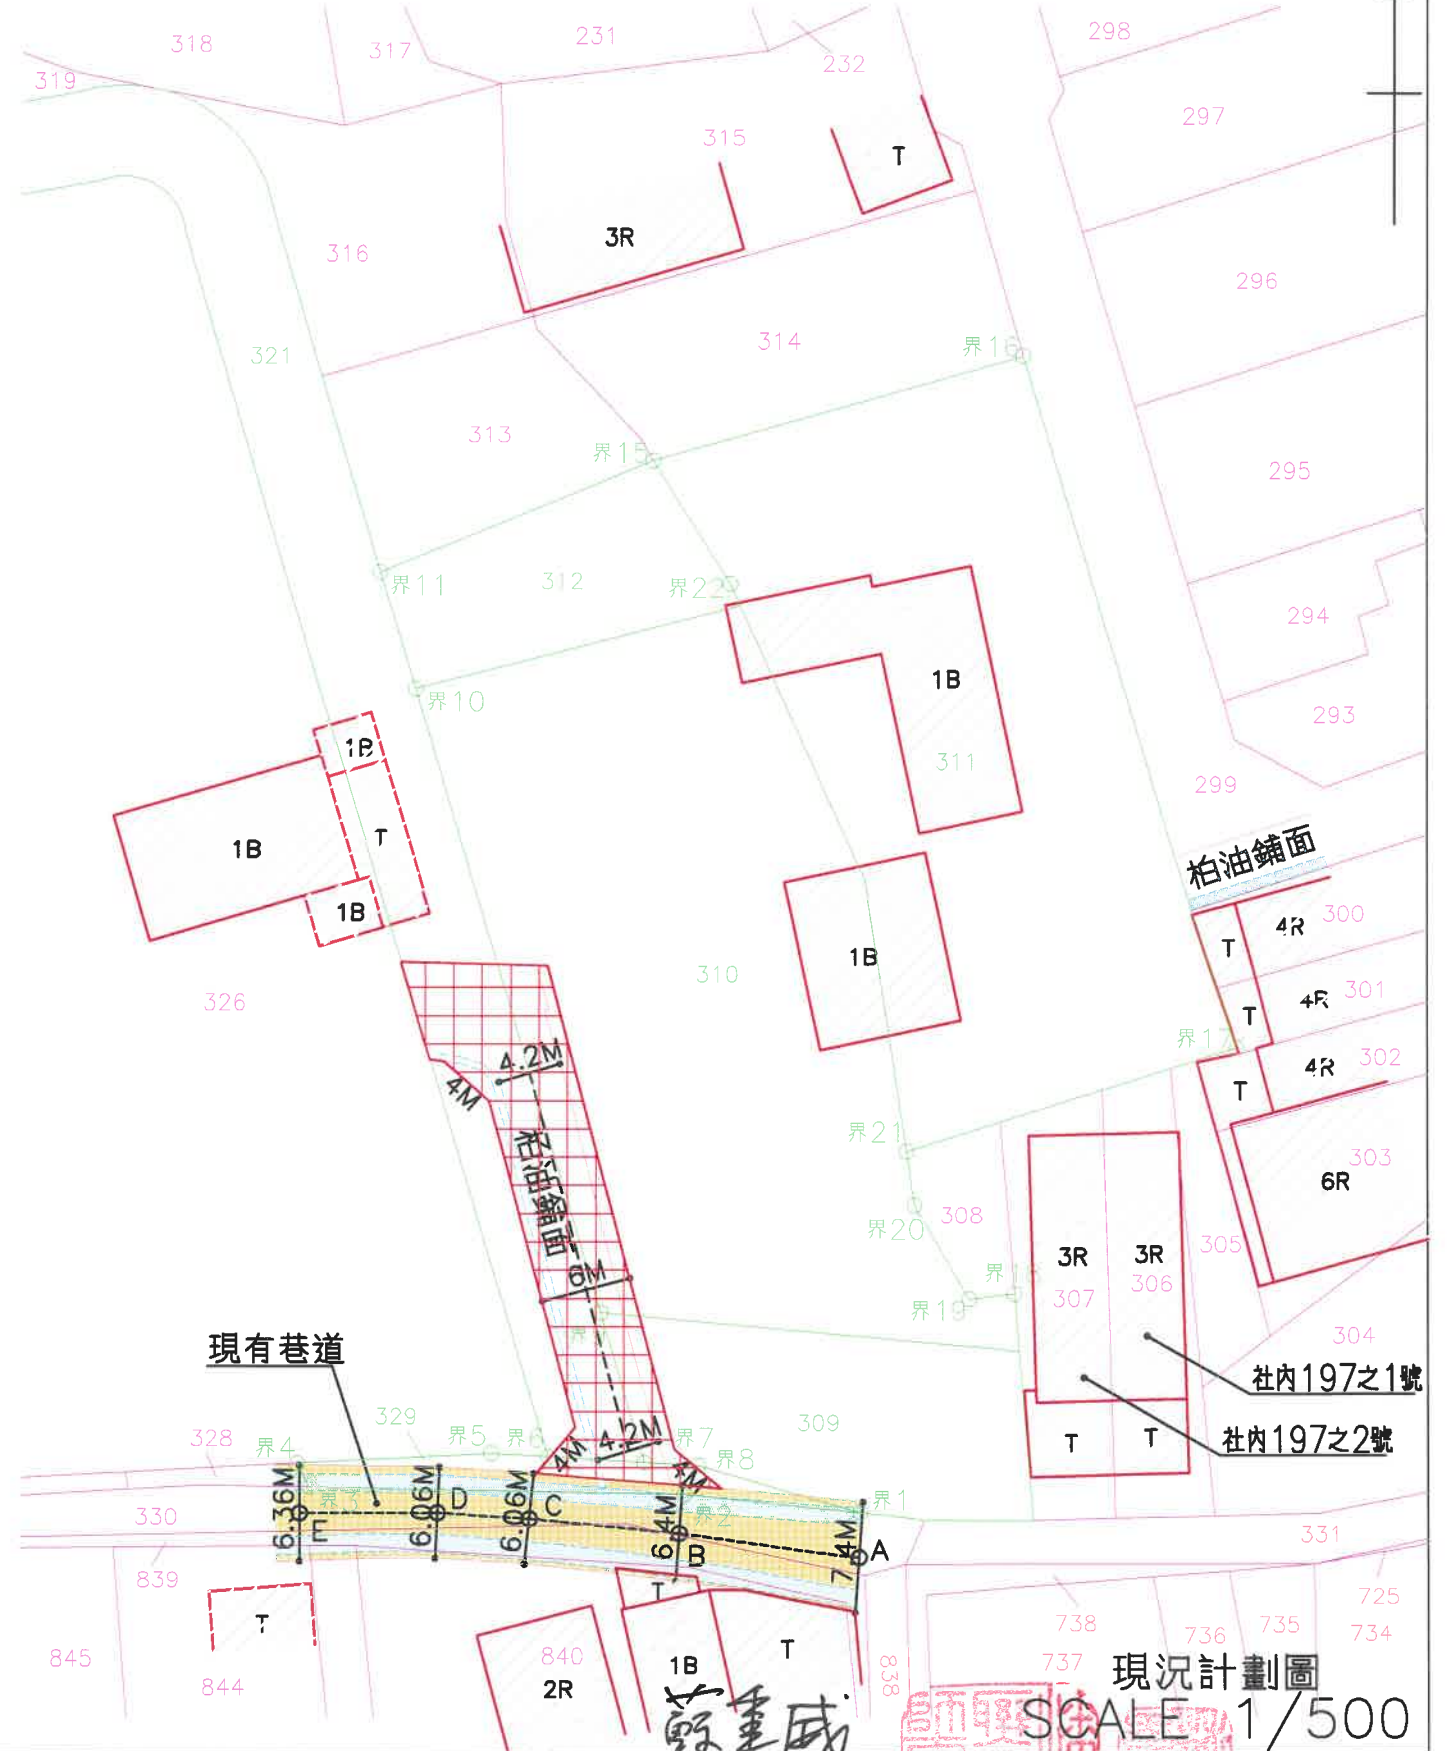

現況計劃圖
SCALE 1/500

