


擬公告臺南市西港區東埔段1061(部分),1083(部分),1087(部分),1076(部分)等地號為現有巷道範圍圖



圖	例
申請基地	現有房屋
計畫道路	分區界線
現況道路	道路中心線
溝渠	牆面線
	擬公告現有巷道範圍

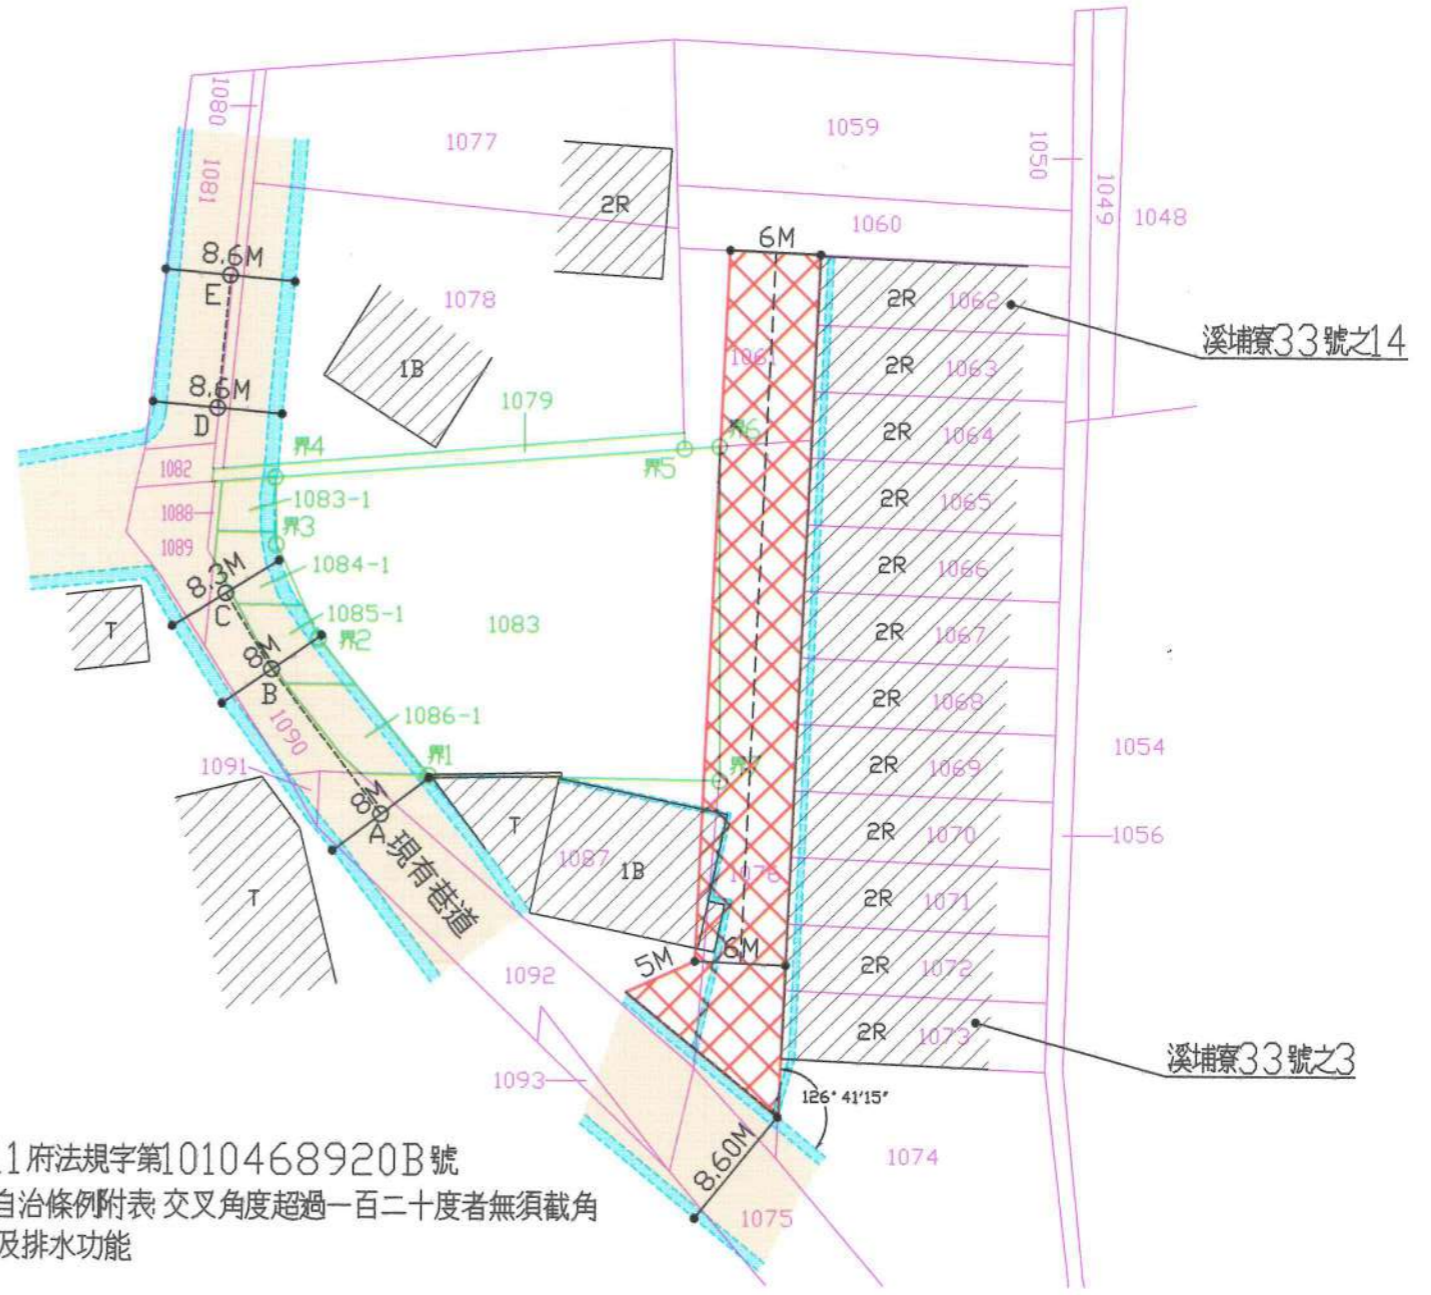

依據101.06.11府法規字第1010468920B號
臺南市建築管理自治條例附表 交叉角度超過一百二十度者無須截角
應保持原有通行及排水功能

現況計劃圖
SCALE 1/500