

臺南市
營後排水
區域排水設施範圍圖籍
(自麻豆排水與營後排水匯流口起至2K+037無名橋往上游218公尺處)

比例尺 1/1000



臺南市政府水利局
中華民國111年7月

臺南市
營後排水
區域排水設施範圍圖籍

(自麻豆排水與營後排水匯流口起至2K+037無名橋往上游218公尺處)

比例尺 1/1000



主辦機關：臺南市政府水利局

執行單位：詮華國土測繪有限公司


中華民國111年7月

營後排水斷面樁成果表

里程	點號	TWD97[2010]坐標(m)		TWD97坐標(m)		高程(m)		點號	TWD97[2010]坐標(m)		TWD97坐標(m)		高程(m)
		縱坐標N	橫坐標E	縱坐標N	橫坐標E				縱坐標N	橫坐標E	縱坐標N	橫坐標E	
OK+000	L01	2567405.215	168070.907	2567405.440	168070.486	3.936		R01	2567391.057	168026.990	2567391.283	168026.568	3.739
OK+194	L02	2567619.243	168176.013	2567619.469	168175.593	3.926		R02	2567630.686	168150.772	2567630.912	168150.352	3.862
OK+379	L03	2567790.027	168245.334	2567790.254	168244.915	3.887		R03	2567801.160	168224.214	2567801.387	168223.795	3.887
OK+522	L04	2567921.257	168301.738	2567921.485	168301.320	3.904		R04	2567931.355	168280.469	2567931.583	168280.051	3.887
OK+650	L05	2568039.250	168352.439	2568039.478	168352.021	3.902		R05	2568049.697	168331.198	2568049.925	168330.780	3.847
OK+754	L06	2568134.527	168393.917	2568134.756	168393.500	3.889		R06	2568145.490	168372.895	2568145.719	168372.478	3.879
OK+946	L07	2568302.083	168465.694	2568302.312	168465.278	5.506		R07	2568335.678	168452.624	2568335.907	168452.208	5.260
1K+126	L08	2568477.325	168539.914	2568477.555	168539.499	3.389		R08	2568484.785	168523.207	2568485.015	168522.792	3.392
1K+254	L09	2568595.001	168592.130	2568595.232	168591.716	3.444		R09	2568601.126	168574.878	2568601.357	168574.464	3.371
1K+431	L10	2568773.436	168612.043	2568773.667	168611.629	3.352		R10	2568773.882	168593.685	2568774.114	168593.271	3.437
1K+603	L11	2568944.991	168616.767	2568945.223	168616.354	3.449		R11	2568945.699	168601.890	2568945.931	168601.477	3.481
1K+717	L12	2569058.941	168618.186	2569059.174	168617.774	3.905		R12	2569059.191	168604.209	2569059.424	168603.796	3.498
1K+877	L13	2569219.097	168621.479	2569219.331	168621.067	3.538		R13	2569219.680	168607.248	2569219.914	168606.836	3.541
2K+037	L14	2569378.579	168624.559	2569378.814	168624.148	3.393		R14	2569378.904	168613.805	2569379.139	168613.394	3.423

營後排水圖籍接續一覽圖


TWD97[2010]

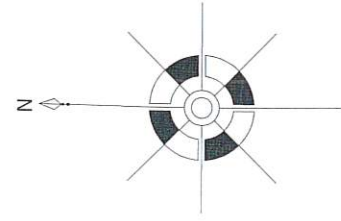

0 250m 500m



比例尺:1/8,000

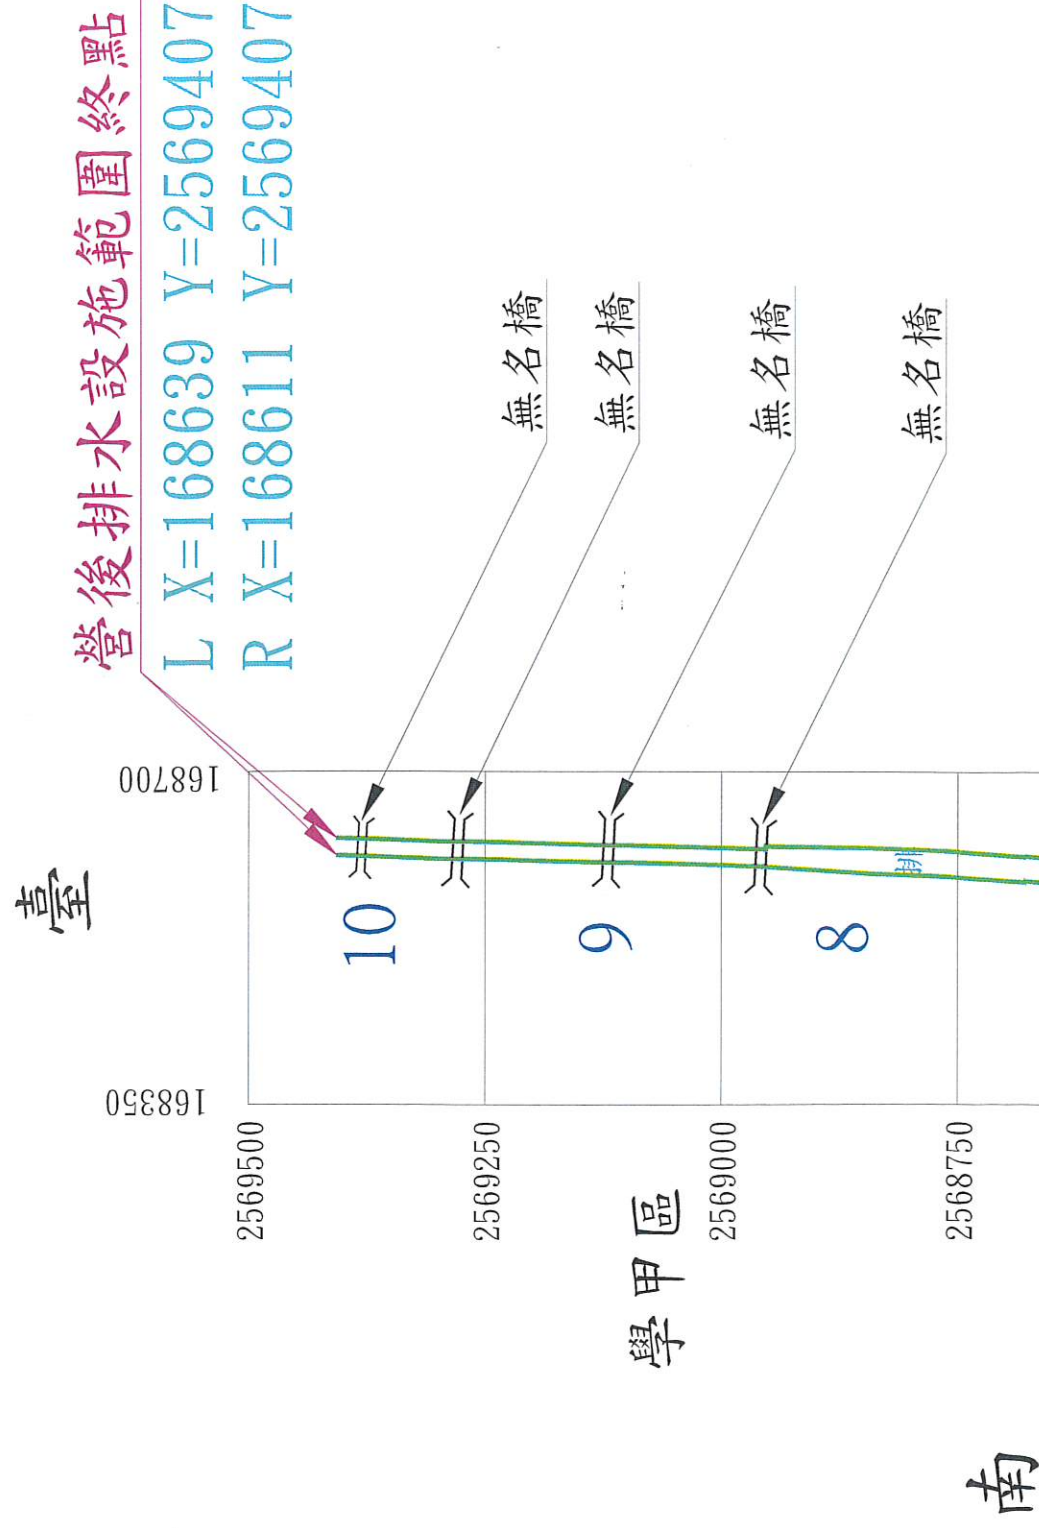

圖例	
區域排水設施範圍線	地段界
土坎	臨時貨櫃屋
堤防	鐵皮搭蓋建物
自然坡	磚造建物(數字表樓層數)
漿砌壘石坡坎	混凝土建物(數字表樓層數)
護岸	水流方向
石砌坡坎	公告區域排水設施範圍線圖籍
橋梁	區域排水設施範圍界址編號
鄉鎮市區界	斷面格
既有護岸	水閘

營後排水設施範圍起點

接111年公告麻豆排水設施範圍線

L X=168080 Y=2567414

R X=168034 Y=2567401

營後排水圖籍第

1 號

臺南市 麻豆區

第 號

第 2 號

2567500

168350

臺南市區

臺南市區

營後排水設施範圍起點
接111年公告麻豆排水設施範圍線
L X=168080 Y=2567414
R X=168034 Y=2567401

麻豆排水

臺南市區

第 號

第 號

核定文號：府水工字第1110928912號

111年 7 月21日核定

168000

2567250

比例尺：1:1000

坐標系統：TM97[2010]

營後排水圖籍第

2

號


臺南市麻豆區

第

號

2567750

168350

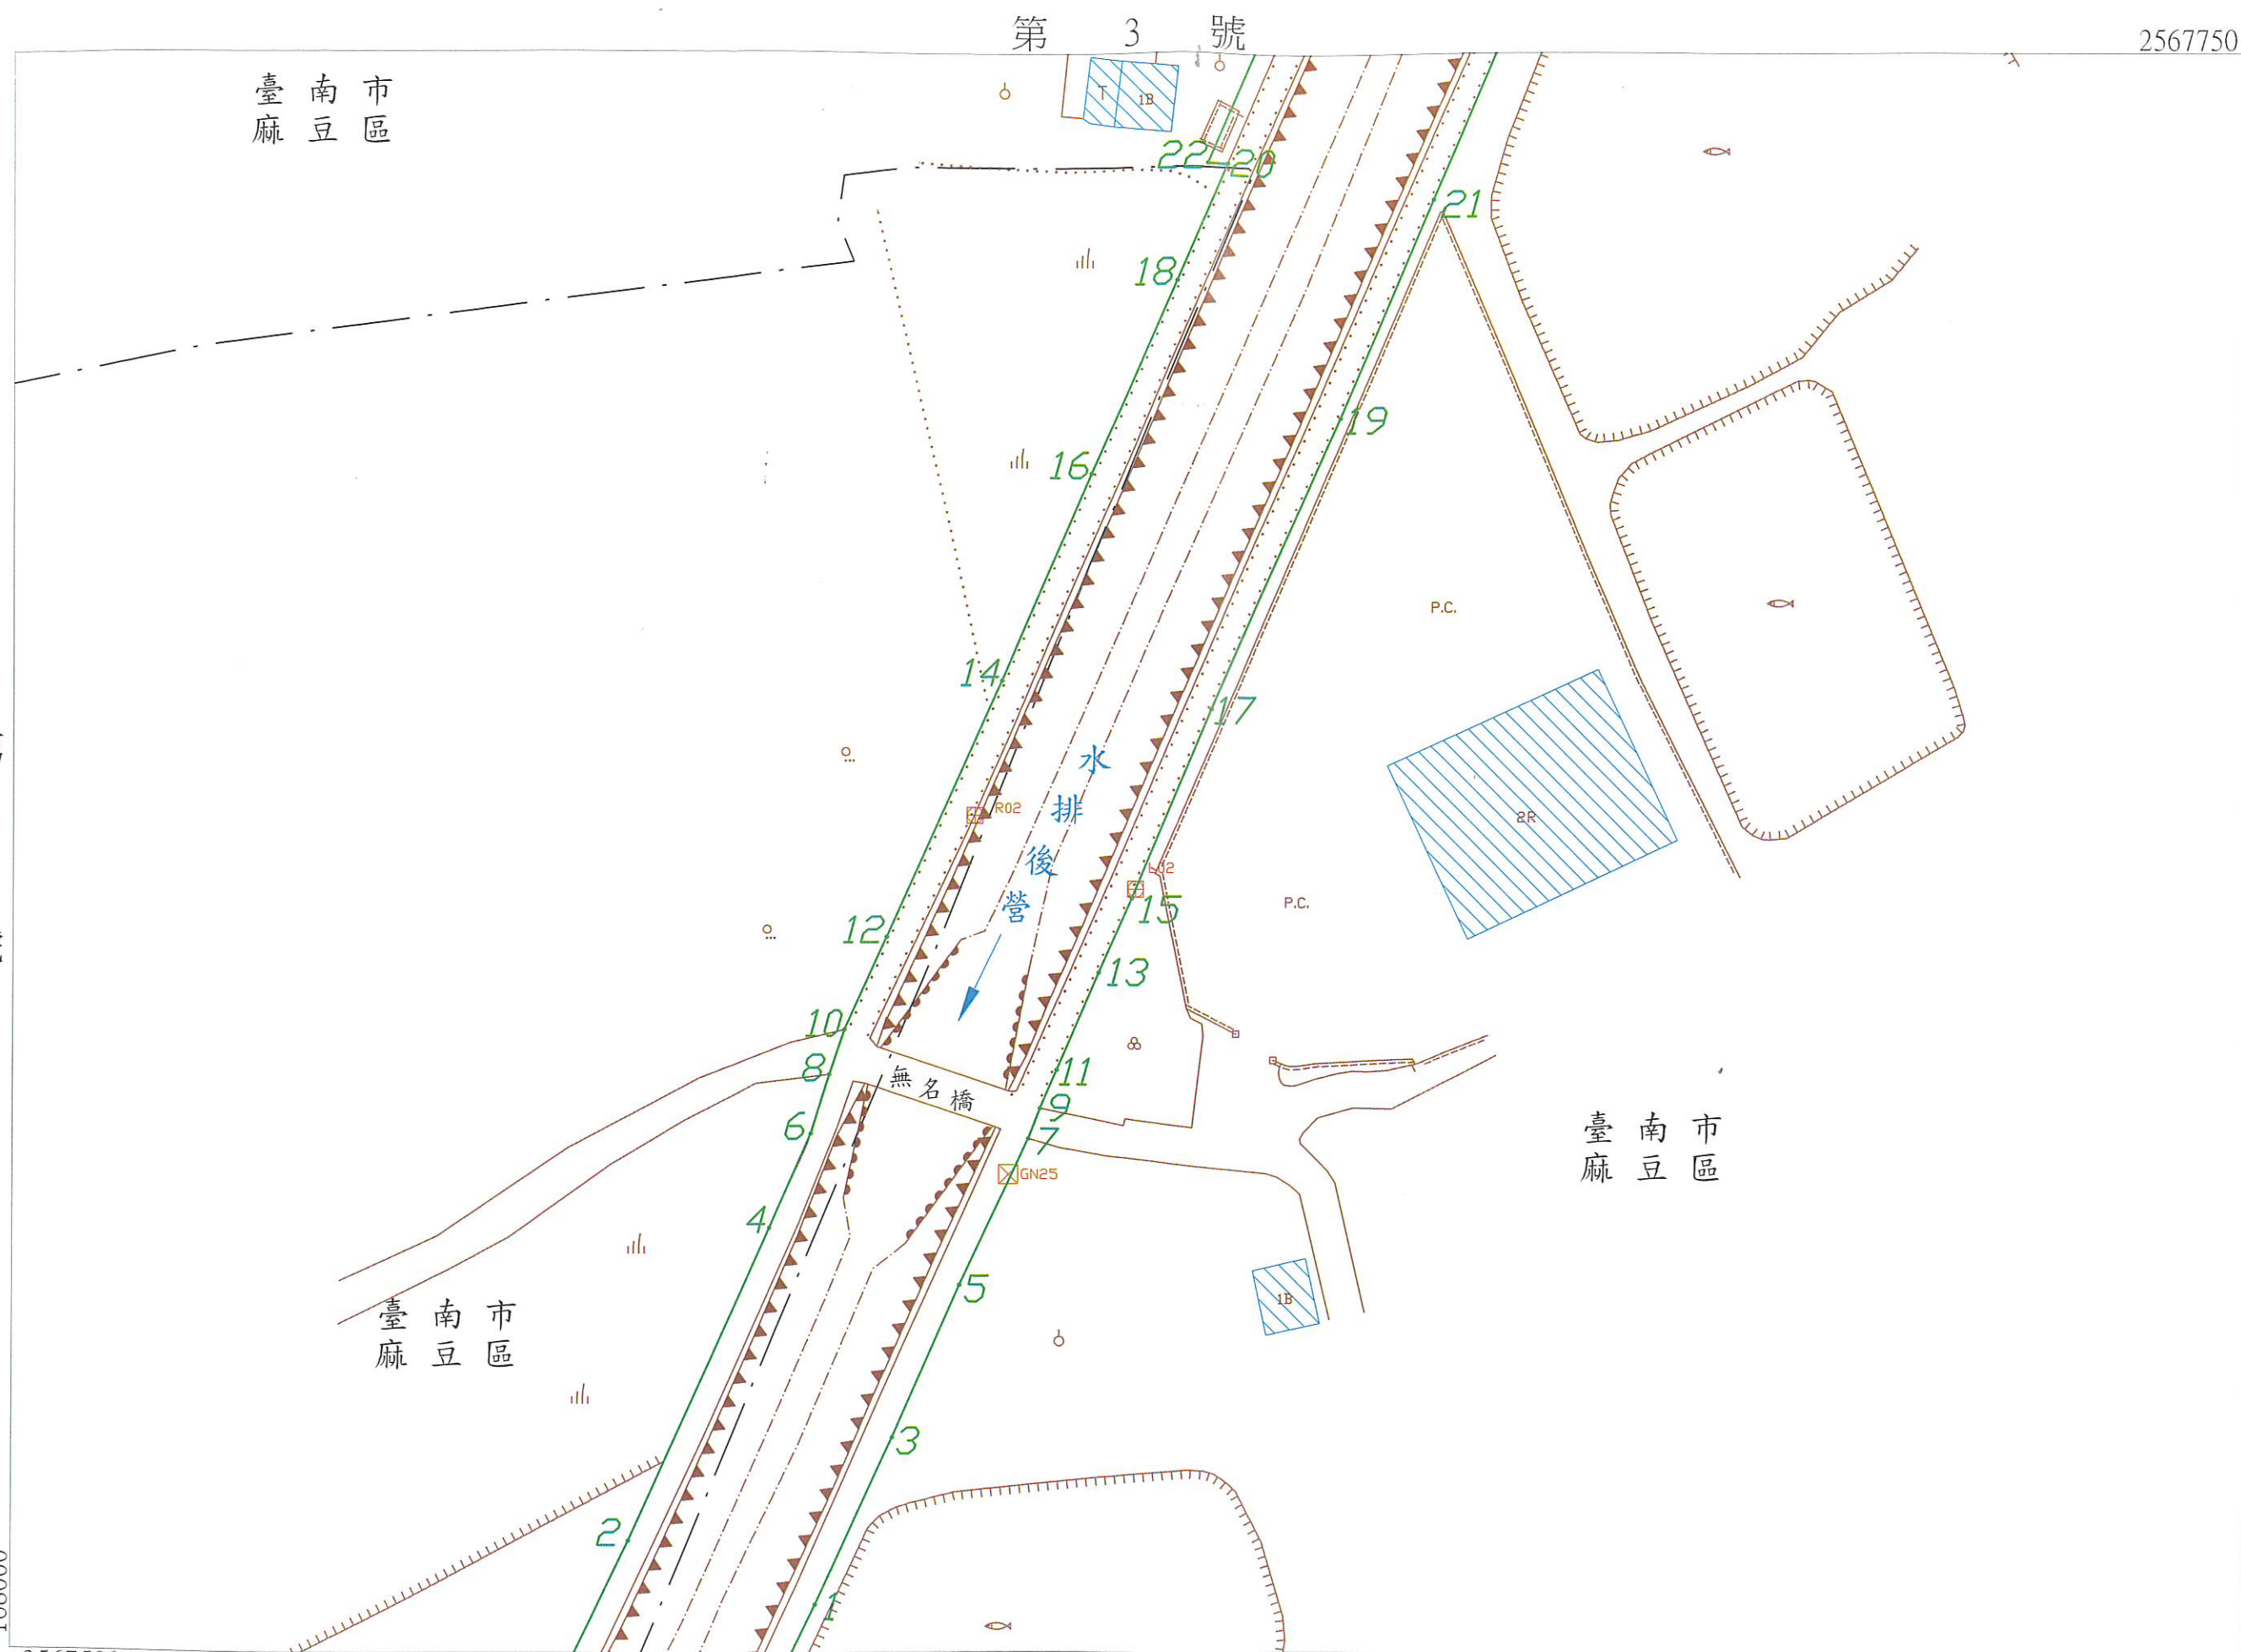

第 3 號

臺南市麻豆區

第

號

168000

2567500


比例尺：1:1000

坐標系統：TM97[2010]

第 1 號

核定文號：府水工字第1110928912號

111年 7 月 21 日核定

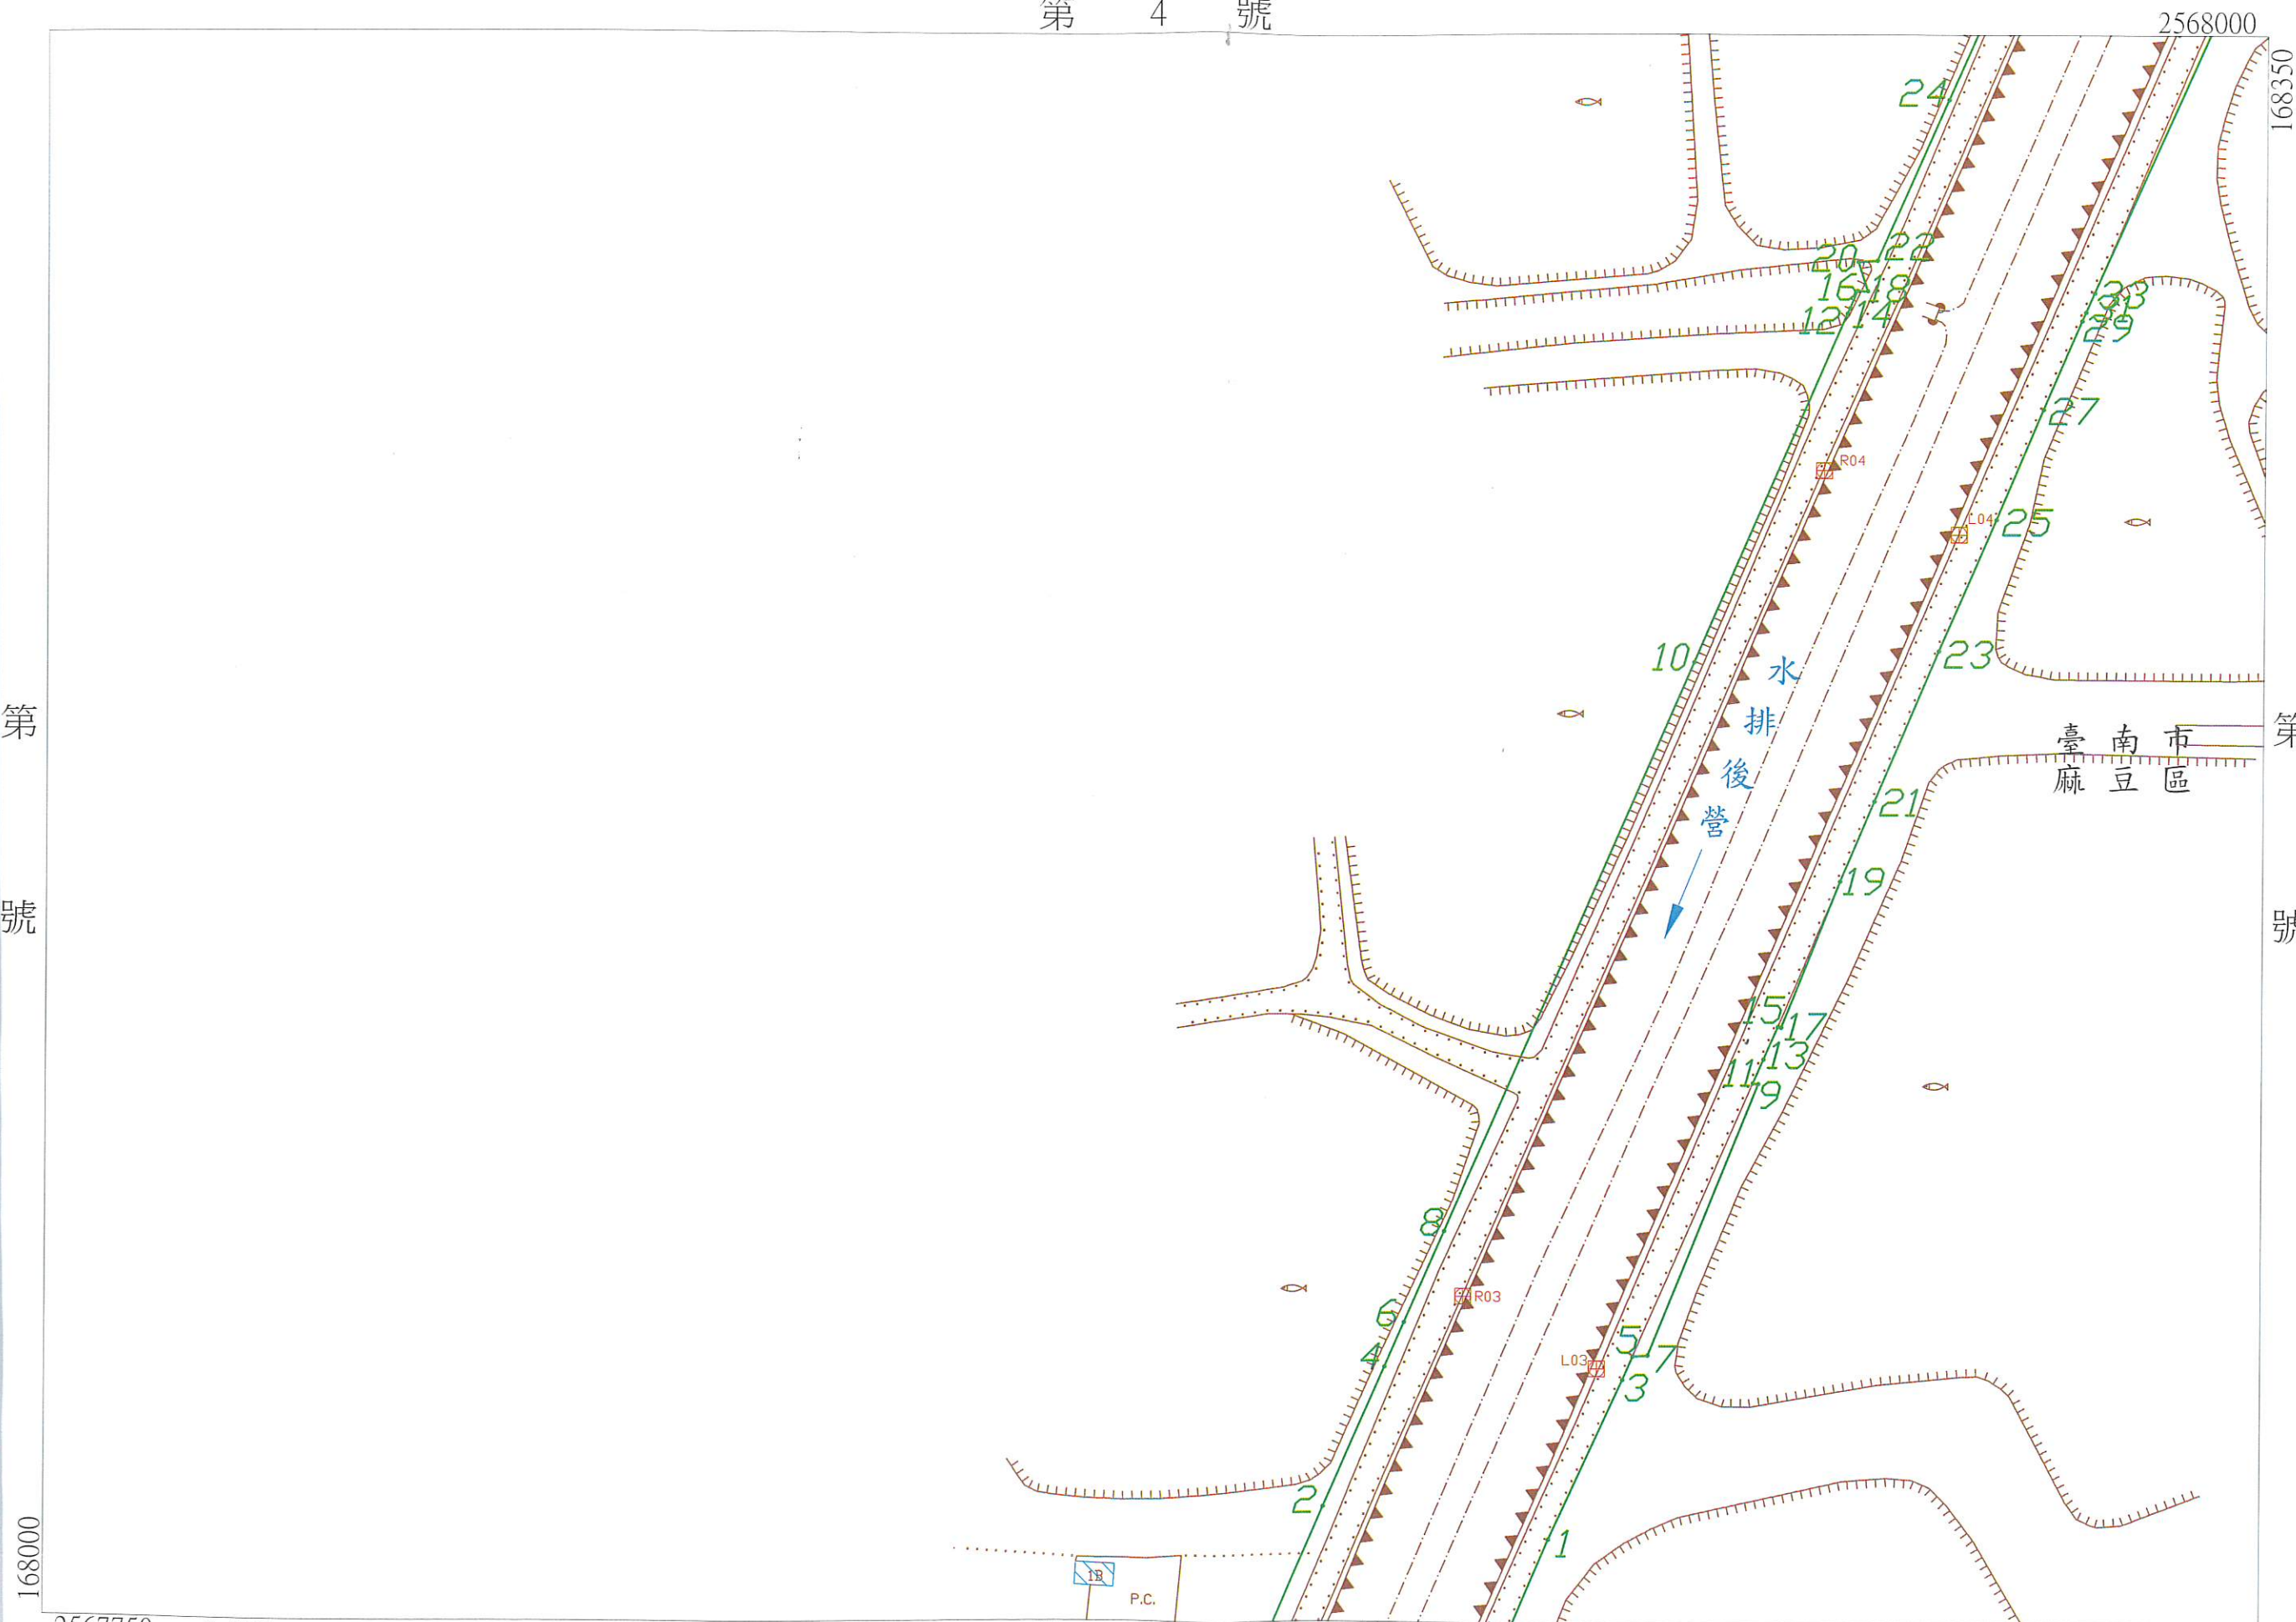

營後排水圖籍第

4

號

臺南市

學甲區
麻豆區

第 5 號

2568250

168350

第 號

臺南市
學甲區

臺南市
麻豆區

太陽能板
太陽能板
太陽能板
太陽能板
太陽能板
太陽能板
太陽能板

6
4
2
水
排
後
營
5
3
1

第 號

168000

2568000

比例尺：1:1000

坐標系統: TM97[2010]

第 3 號

核定文號：府水工字第1110928912號

111年7月21日核定

營後排水圖籍第

5

號

臺南市

學甲區
麻豆區

第

號

臺南市
學甲區

臺南市
麻豆區

第 6 號

2568250

168700

第 4 號

168350

2568000 比例尺 : 1:1000

坐標系統: TM97[2010]

第 號

核定文號: 府水工字第1110928912號

111年 7 月21日核定



臺南市區



營後排水圖籍第

7 號

第 號

臺南市 學甲區

臺南市 學甲區

2568750

168700

第 8 號

第 號

168350

2568500


比例尺：1:1000

坐標系統: TM97[2010]

第 6 號

核定文號：府水工字第1110928912號

111年 7 月 21 日核定

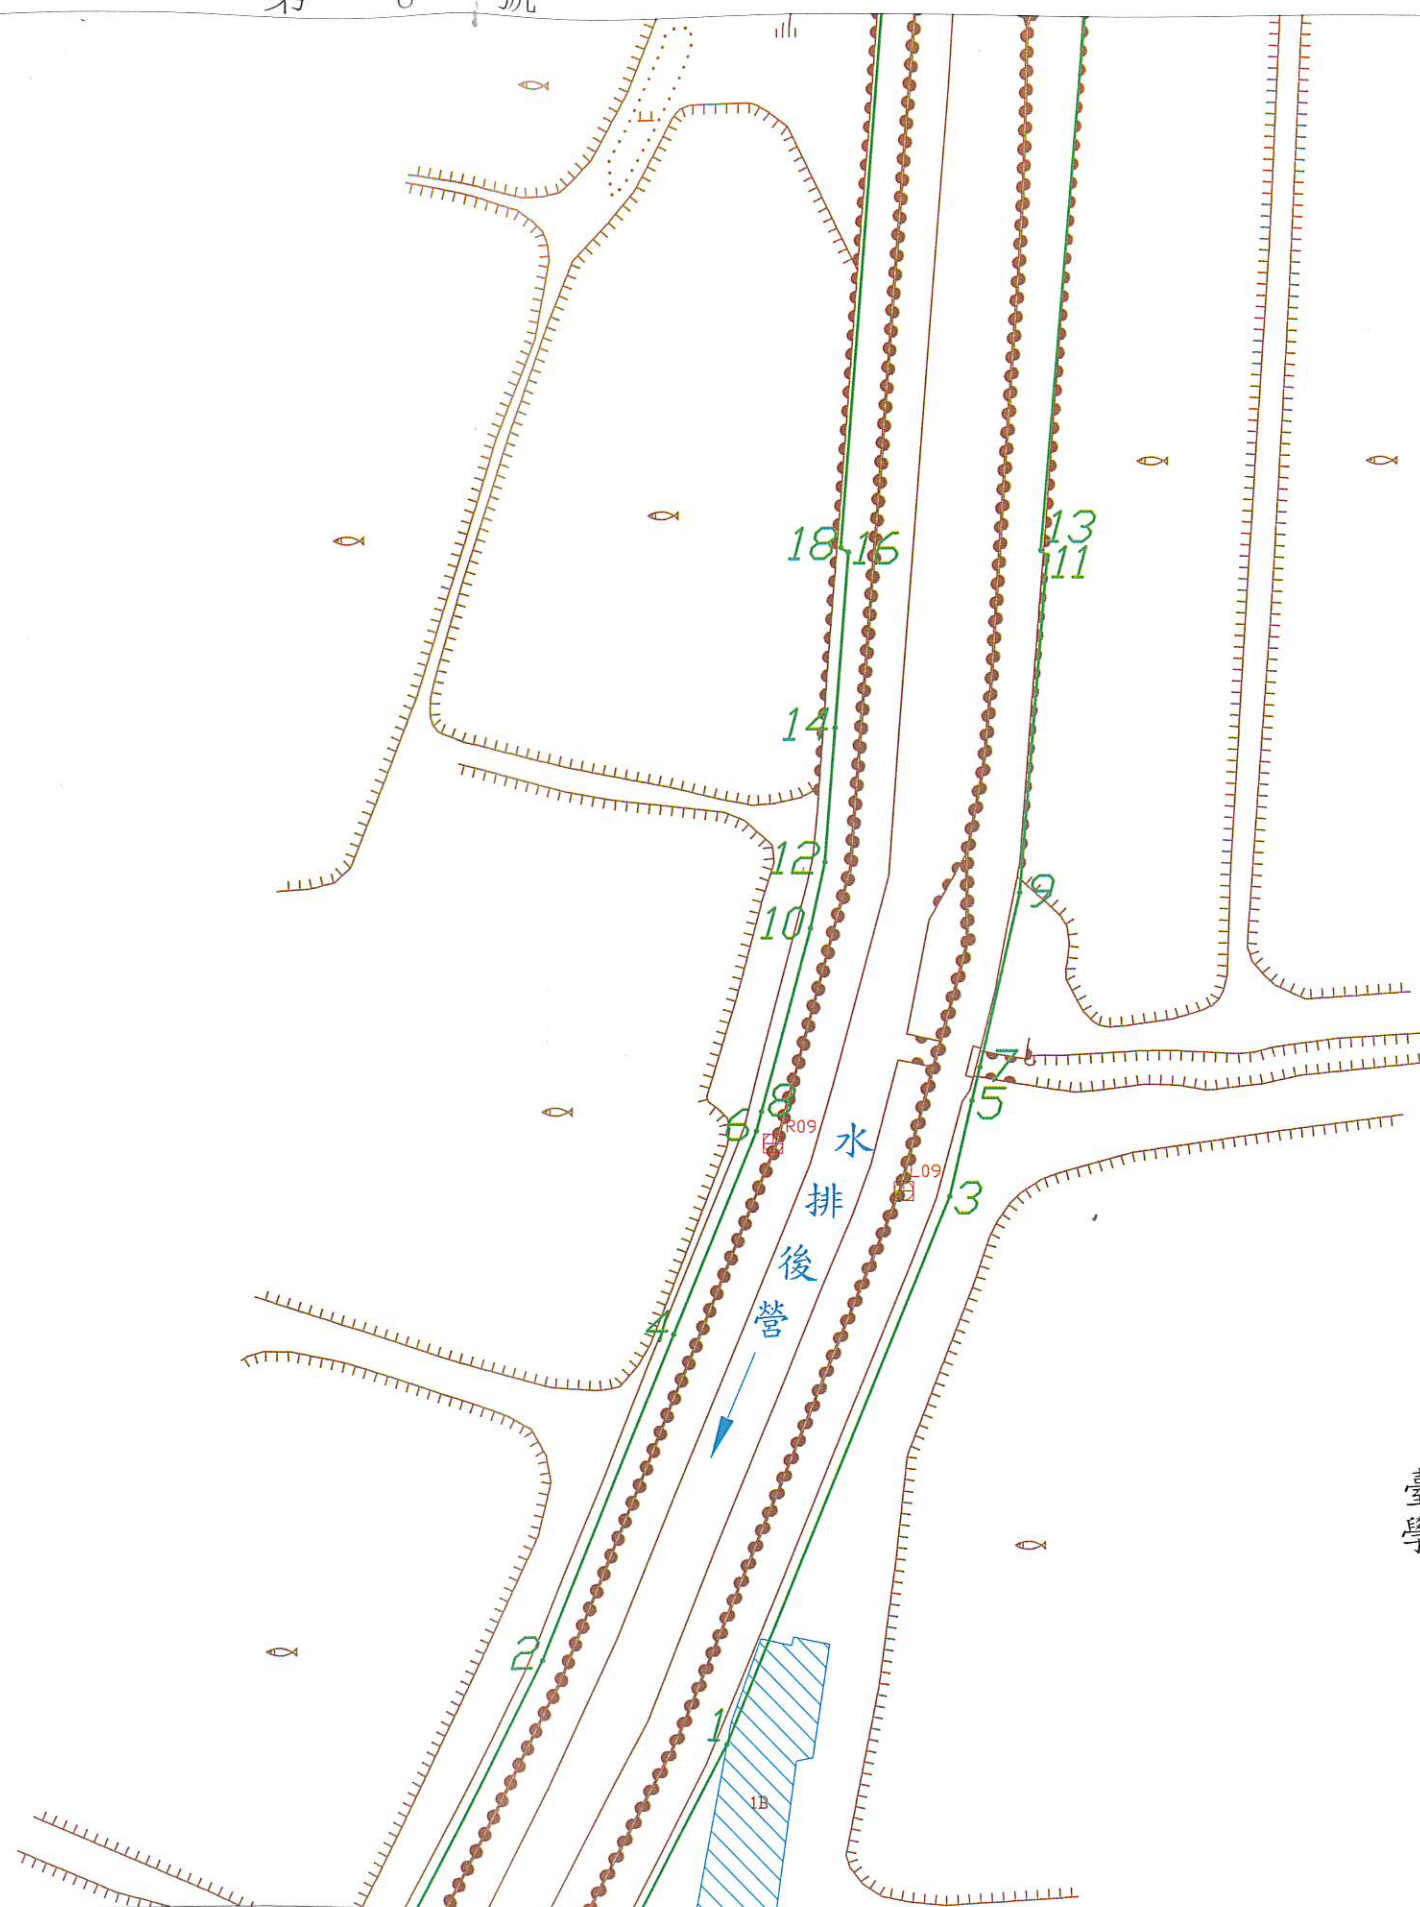

營後排水圖籍第

8

號

臺南市學甲區

第


號

2569000

168700

第 9 號

臺南市學甲區

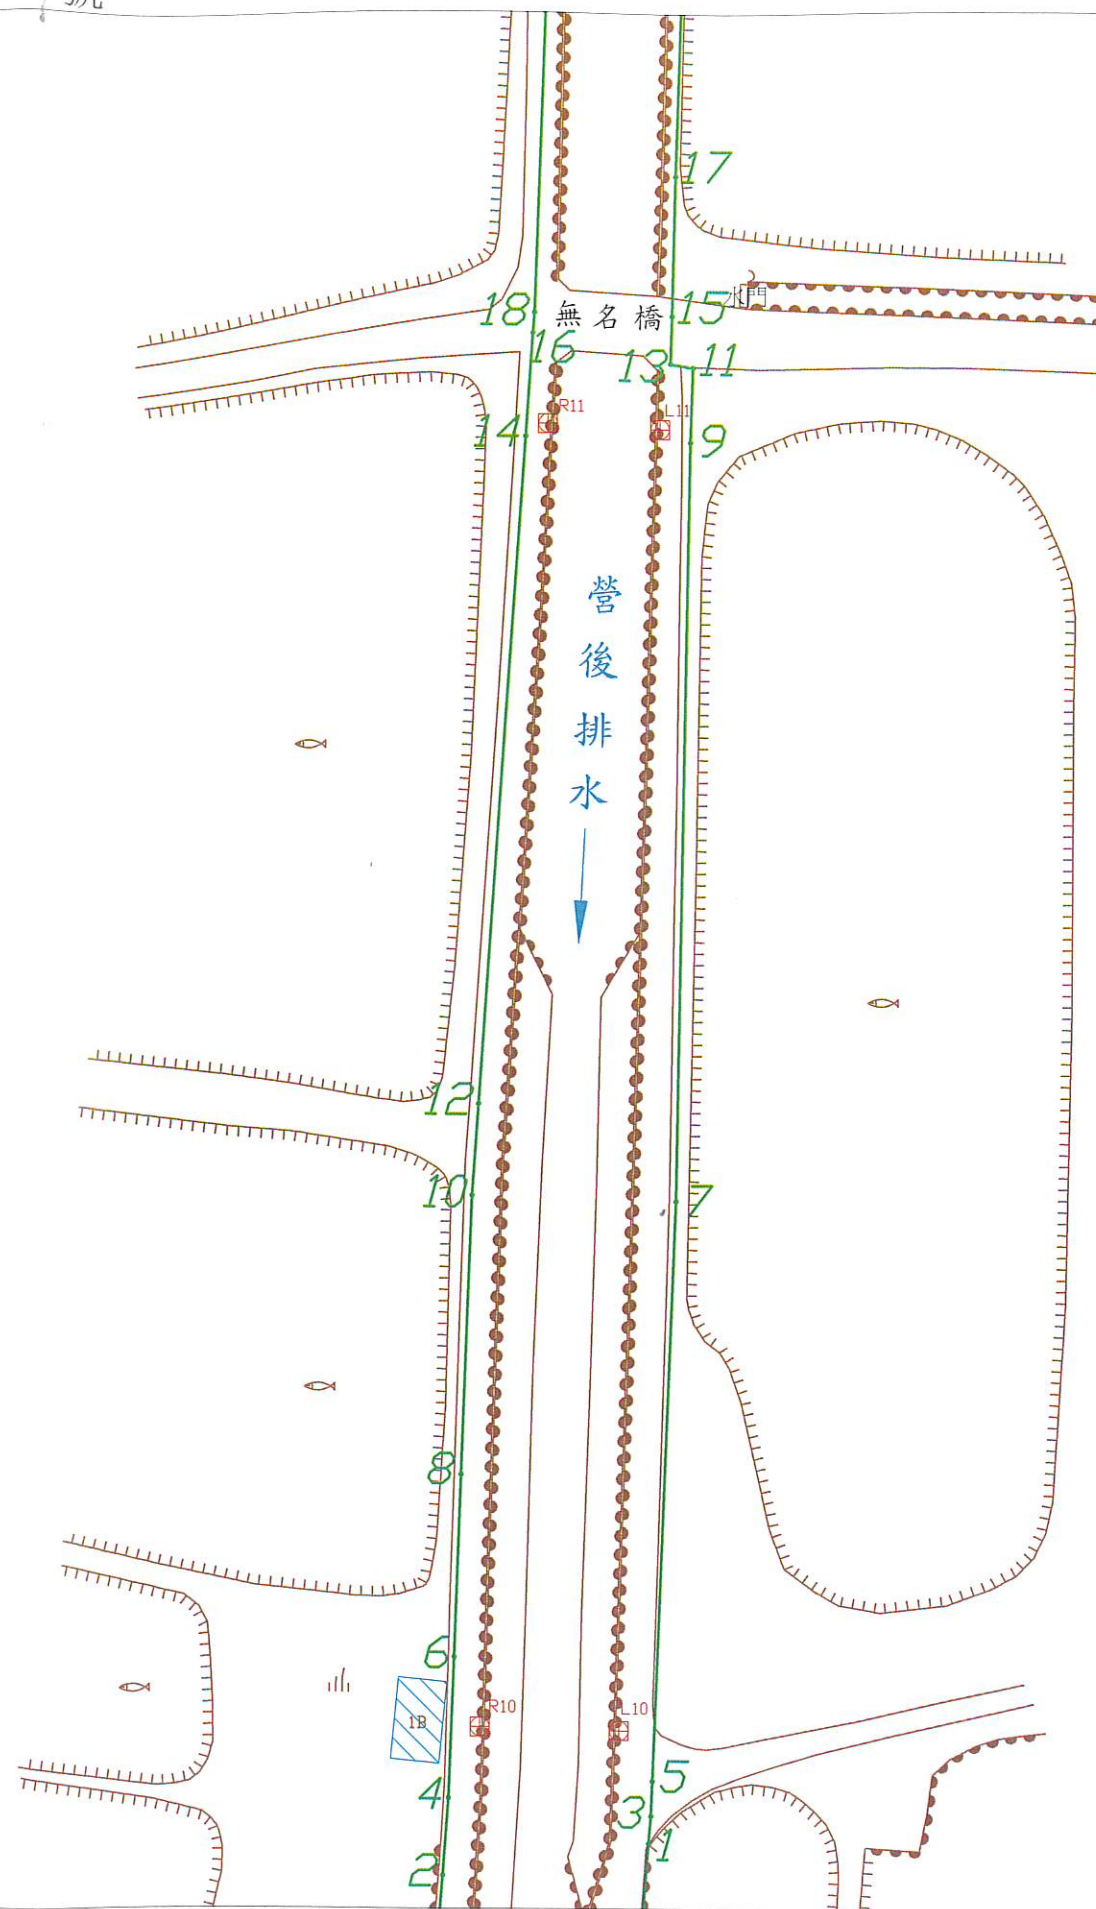

第 7 號

核定文號：府水工字第1110928912號

111年 7 月 21 日核定

坐標系統: TM97[2010]

比例尺：1:1000

2568750

168350

第

號

營後排水圖籍第

9

號

臺南市學甲區


第

號

2569250

168700

第 10 號

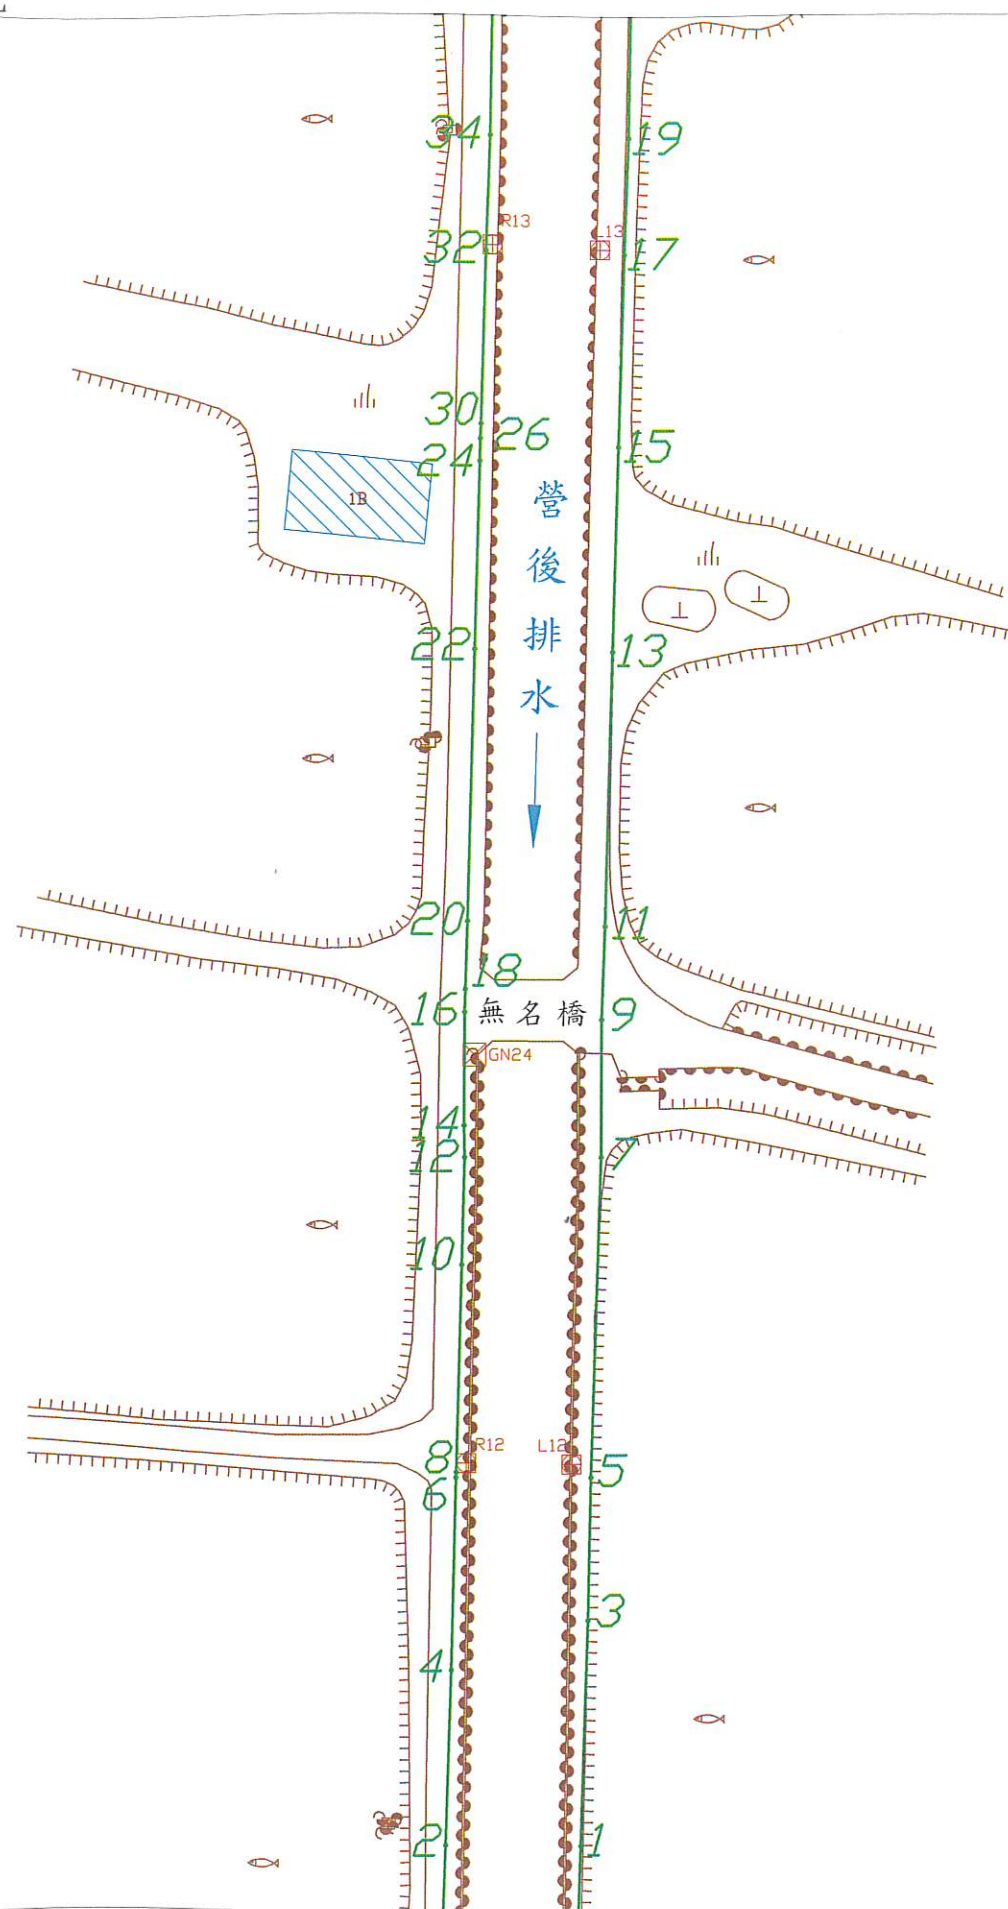

臺南市學甲區

第 8 號

核定文號：府水工字第1110928912號

111年 7 月 21 日核定

坐標系統: TM97[2010]

比例尺： 1:1000

2569000

168350

第

號

營後排水圖籍第


10 號

臺南市學甲區

第 號

2569500

168700

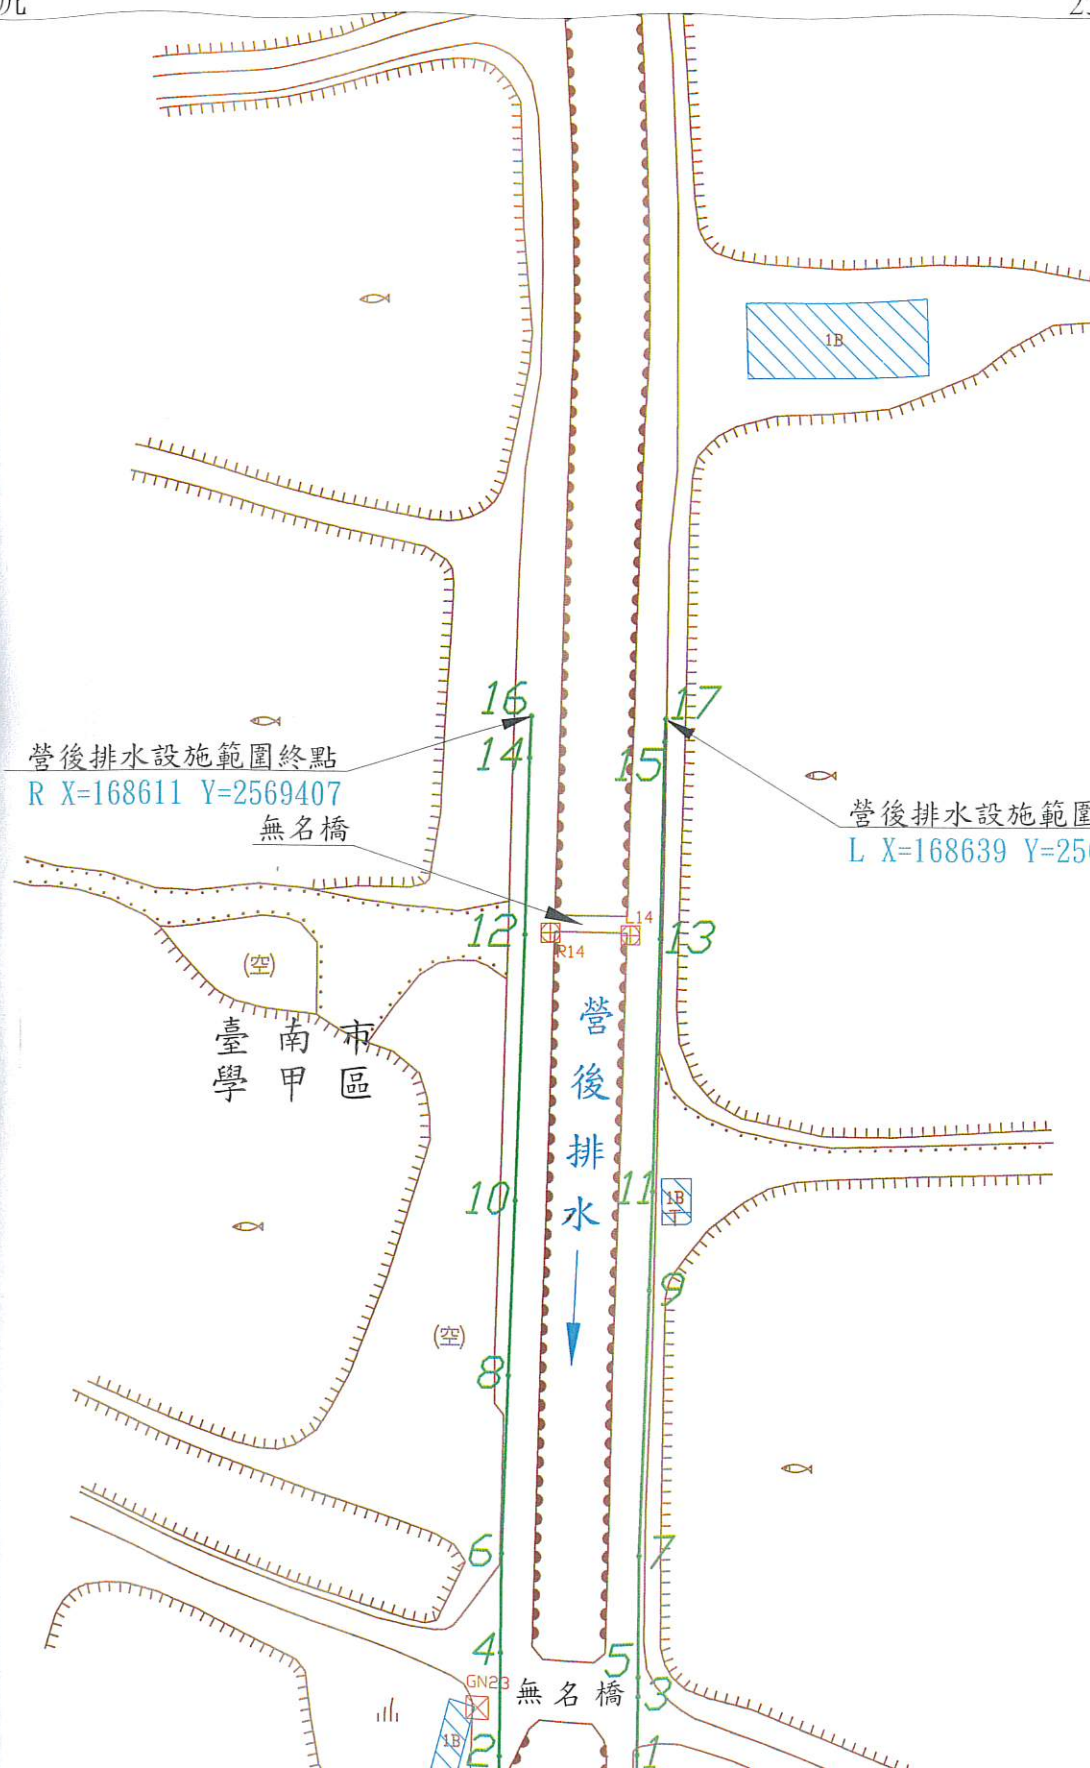

營後排水設施範圍終點
R X=168611 Y=2569407
無名橋

營後排水設施範圍終點
L X=168639 Y=2569407