

臺南市
溪尾排水
區域排水設施範圍圖籍
(自與曾文溪匯流口起至溪美橋起往上游603公尺處)

比例尺 1/1000



臺南市政府水利局
中華民國111年9月

臺南市
溪尾排水
區域排水設施範圍圖籍
(自與曾文溪匯流口起至溪美橋起往上游603公尺處)

比例尺 1/1000




主辦機關：臺南市政府水利局
執行單位：詮華國土測繪有限公司
中華民國111年9月

溪尾排水斷面樁成果表

里程	點號	TWD97[2010]坐標(m)		TWD97坐標(m)		高程(m)	點號	TWD97[2010]坐標(m)		TWD97坐標(m)		高程(m)
		縱坐標N	橫坐標E	縱坐標N	橫坐標E			縱坐標N	橫坐標E	縱坐標N	橫坐標E	
OK+000	L01	2560066.188	173606.846	2560066.444	173606.515	12.384	R01	2560131.579	173608.039	2560131.836	173607.708	12.087
OK+087	L02	2560049.894	173692.792	2560050.150	173692.462	6.967						
OK+159	L03	2560012.428	173753.987	2560012.684	173753.657	7.649						
OK+303	L04	2560002.874	173900.990	2560003.130	173900.661	7.542	R04	2560028.686	173905.188	2560028.942	173904.859	7.056
OK+394	L05	2559982.351	173988.595	2559982.607	173988.266	7.711						
OK+511	L06	2559952.378	174103.418	2559952.633	174103.090	7.676						
OK+586	L07	2559935.470	174175.253	2559935.725	174174.925	7.771						
OK+651	L08	2559923.115	174239.550	2559923.370	174239.223	7.914						
OK+739	L09	2559910.029	174320.861	2559910.284	174320.534	7.512	R09	2559936.110	174338.180	2559936.365	174337.853	7.295
OK+838	L10	2559885.973	174422.131	2559886.228	174421.805	7.086						
OK+984	L11	2559884.728	174577.454	2559884.983	174577.129	7.127						
1K+057	L12	2559950.266	174618.226	2559950.521	174617.901	7.059						
1K+171	L13	2560048.864	174668.145	2560049.120	174667.820	7.162						
1K+255	L14	2560111.147	174717.944	2560111.403	174717.620	7.113						
1K+346	L15	2560175.162	174784.804	2560175.418	174784.480	7.743						
1K+423	L16	2560218.387	174840.861	2560218.644	174840.537	12.928						
1K+536	L17	2560316.134	174911.888	2560316.391	174911.565	12.916						
1K+638	L18	2560394.170	174979.842	2560394.428	174979.519	12.890						
1K+736	L19	2560485.584	175030.450	2560485.842	175030.127	12.756						
1K+827	L20	2560571.393	175069.169	2560571.652	175068.847	12.910						
1K+915	L21	2560641.194	175099.903	2560641.453	175099.581	12.961						
2K+059	L22	2560778.268	175155.967	2560778.528	175155.645	7.971						
2K+231	L24	2560822.060	175309.962	2560822.320	175309.641	13.302						

溪尾排水圖籍接續一覽圖 TWD97[2010]

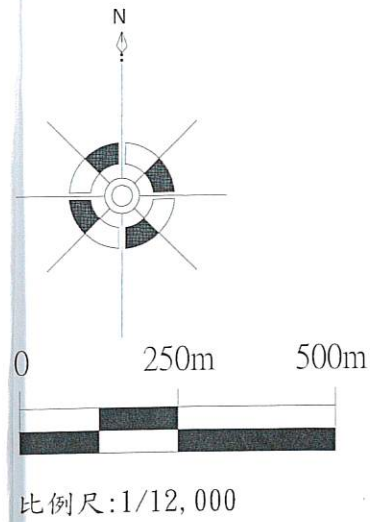

臺

溪尾排水設施範圍終點

L X=177072 Y=2561945
R X=177058 Y=2561963

南

善化區

高速鐵路

曾文橋

豐年橋

無名橋

麻豆區

無名橋

溪尾排水設施範圍起點

接100年公告曾文溪河川區域線

L X=173741 Y=2560041

R X=173745 Y=2560067

市

公告版


圖 例	
	區域排水設施範圍線
	地段界
	土坎
	堤防
	自然坡
	漿砌壘石坡坎
	護岸
	石砌坡坎
	橋梁
	鄉鎮市區界
	既有護岸
	臨時貨櫃屋
	鐵皮搭蓋建物
	磚造建物(數字表樓層數)
	混凝土建物(數字表樓層數)
	水流方向
	公告區域排水設施範圍線圖籍
	區域排水設施範圍界址編號
	斷面樁
	水閘

溪尾排水圖籍第

1 號

第 3 號

臺南市 麻豆區

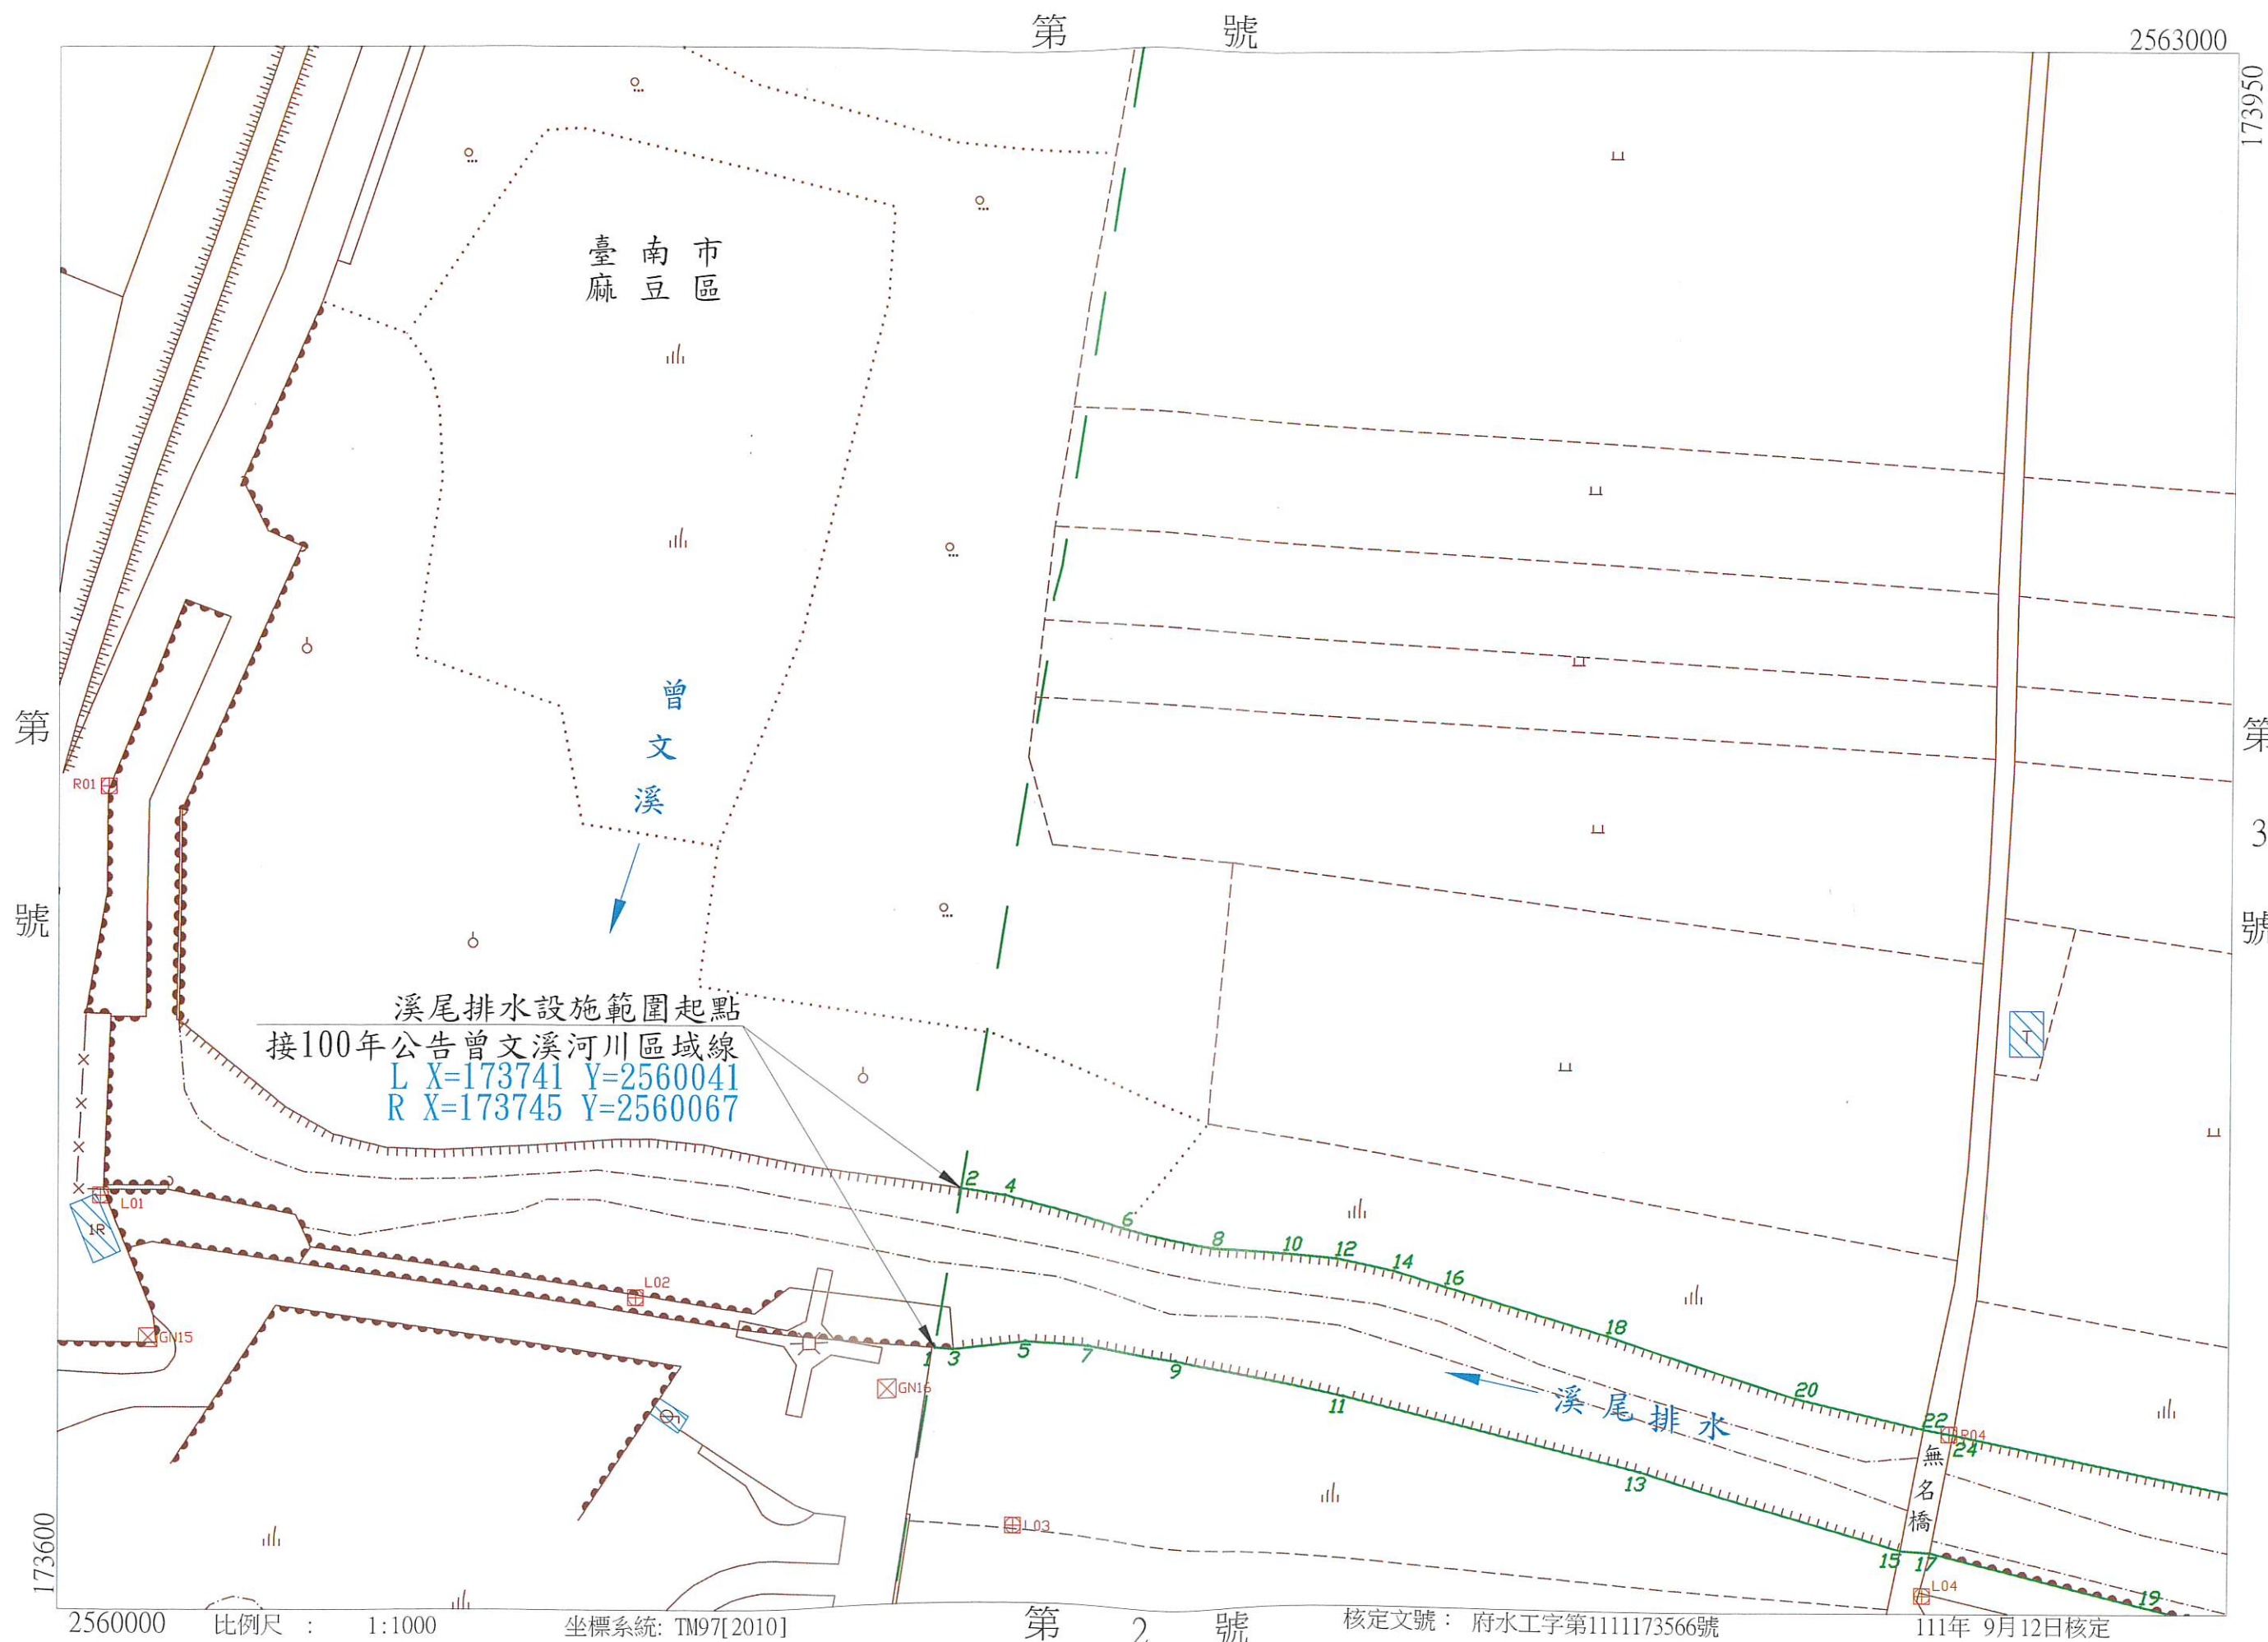

溪尾排水圖籍第

2

號

第

4

號

臺南市 麻豆區




溪尾排水圖籍第

3 號

第 5 號

臺南市 麻豆區

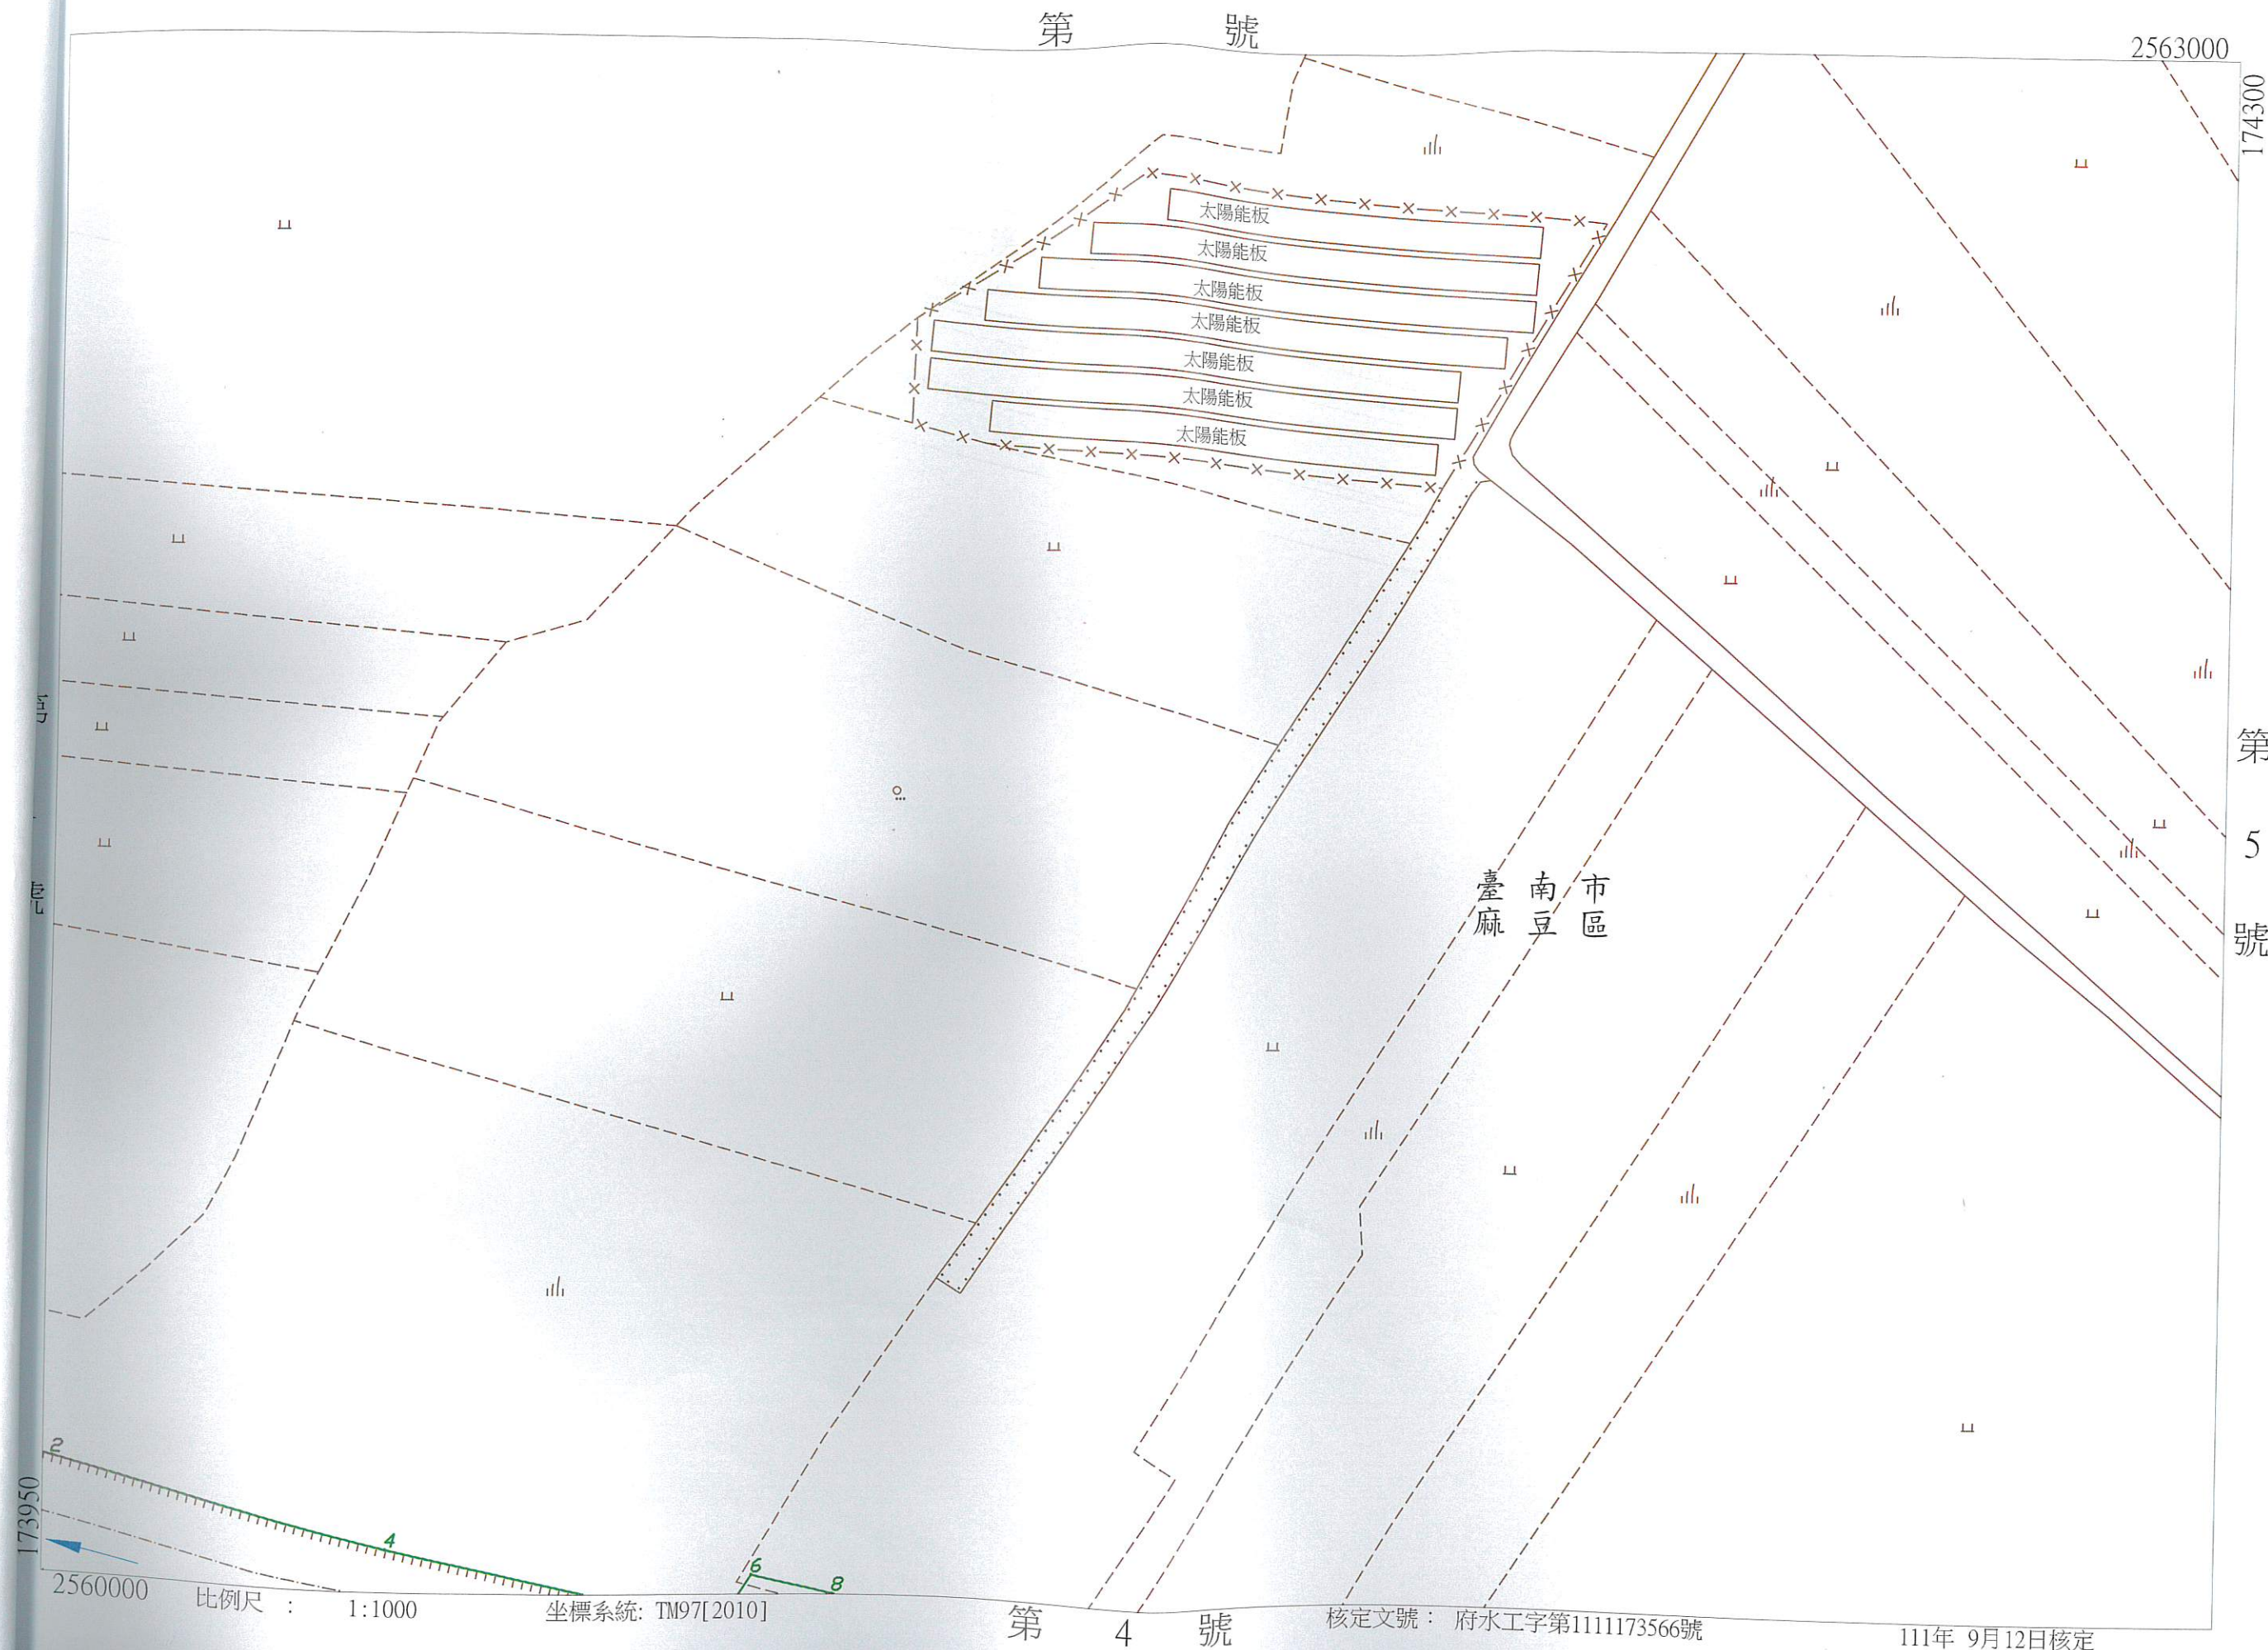

第 4 號

核定文號：府水工字第1111173566號

111年 9月12日核定

比例尺：1:1000

坐標系統：TM97[2010]

溪尾排水圖籍第

4

號

臺南市


麻豆區

第

6

號

善化區

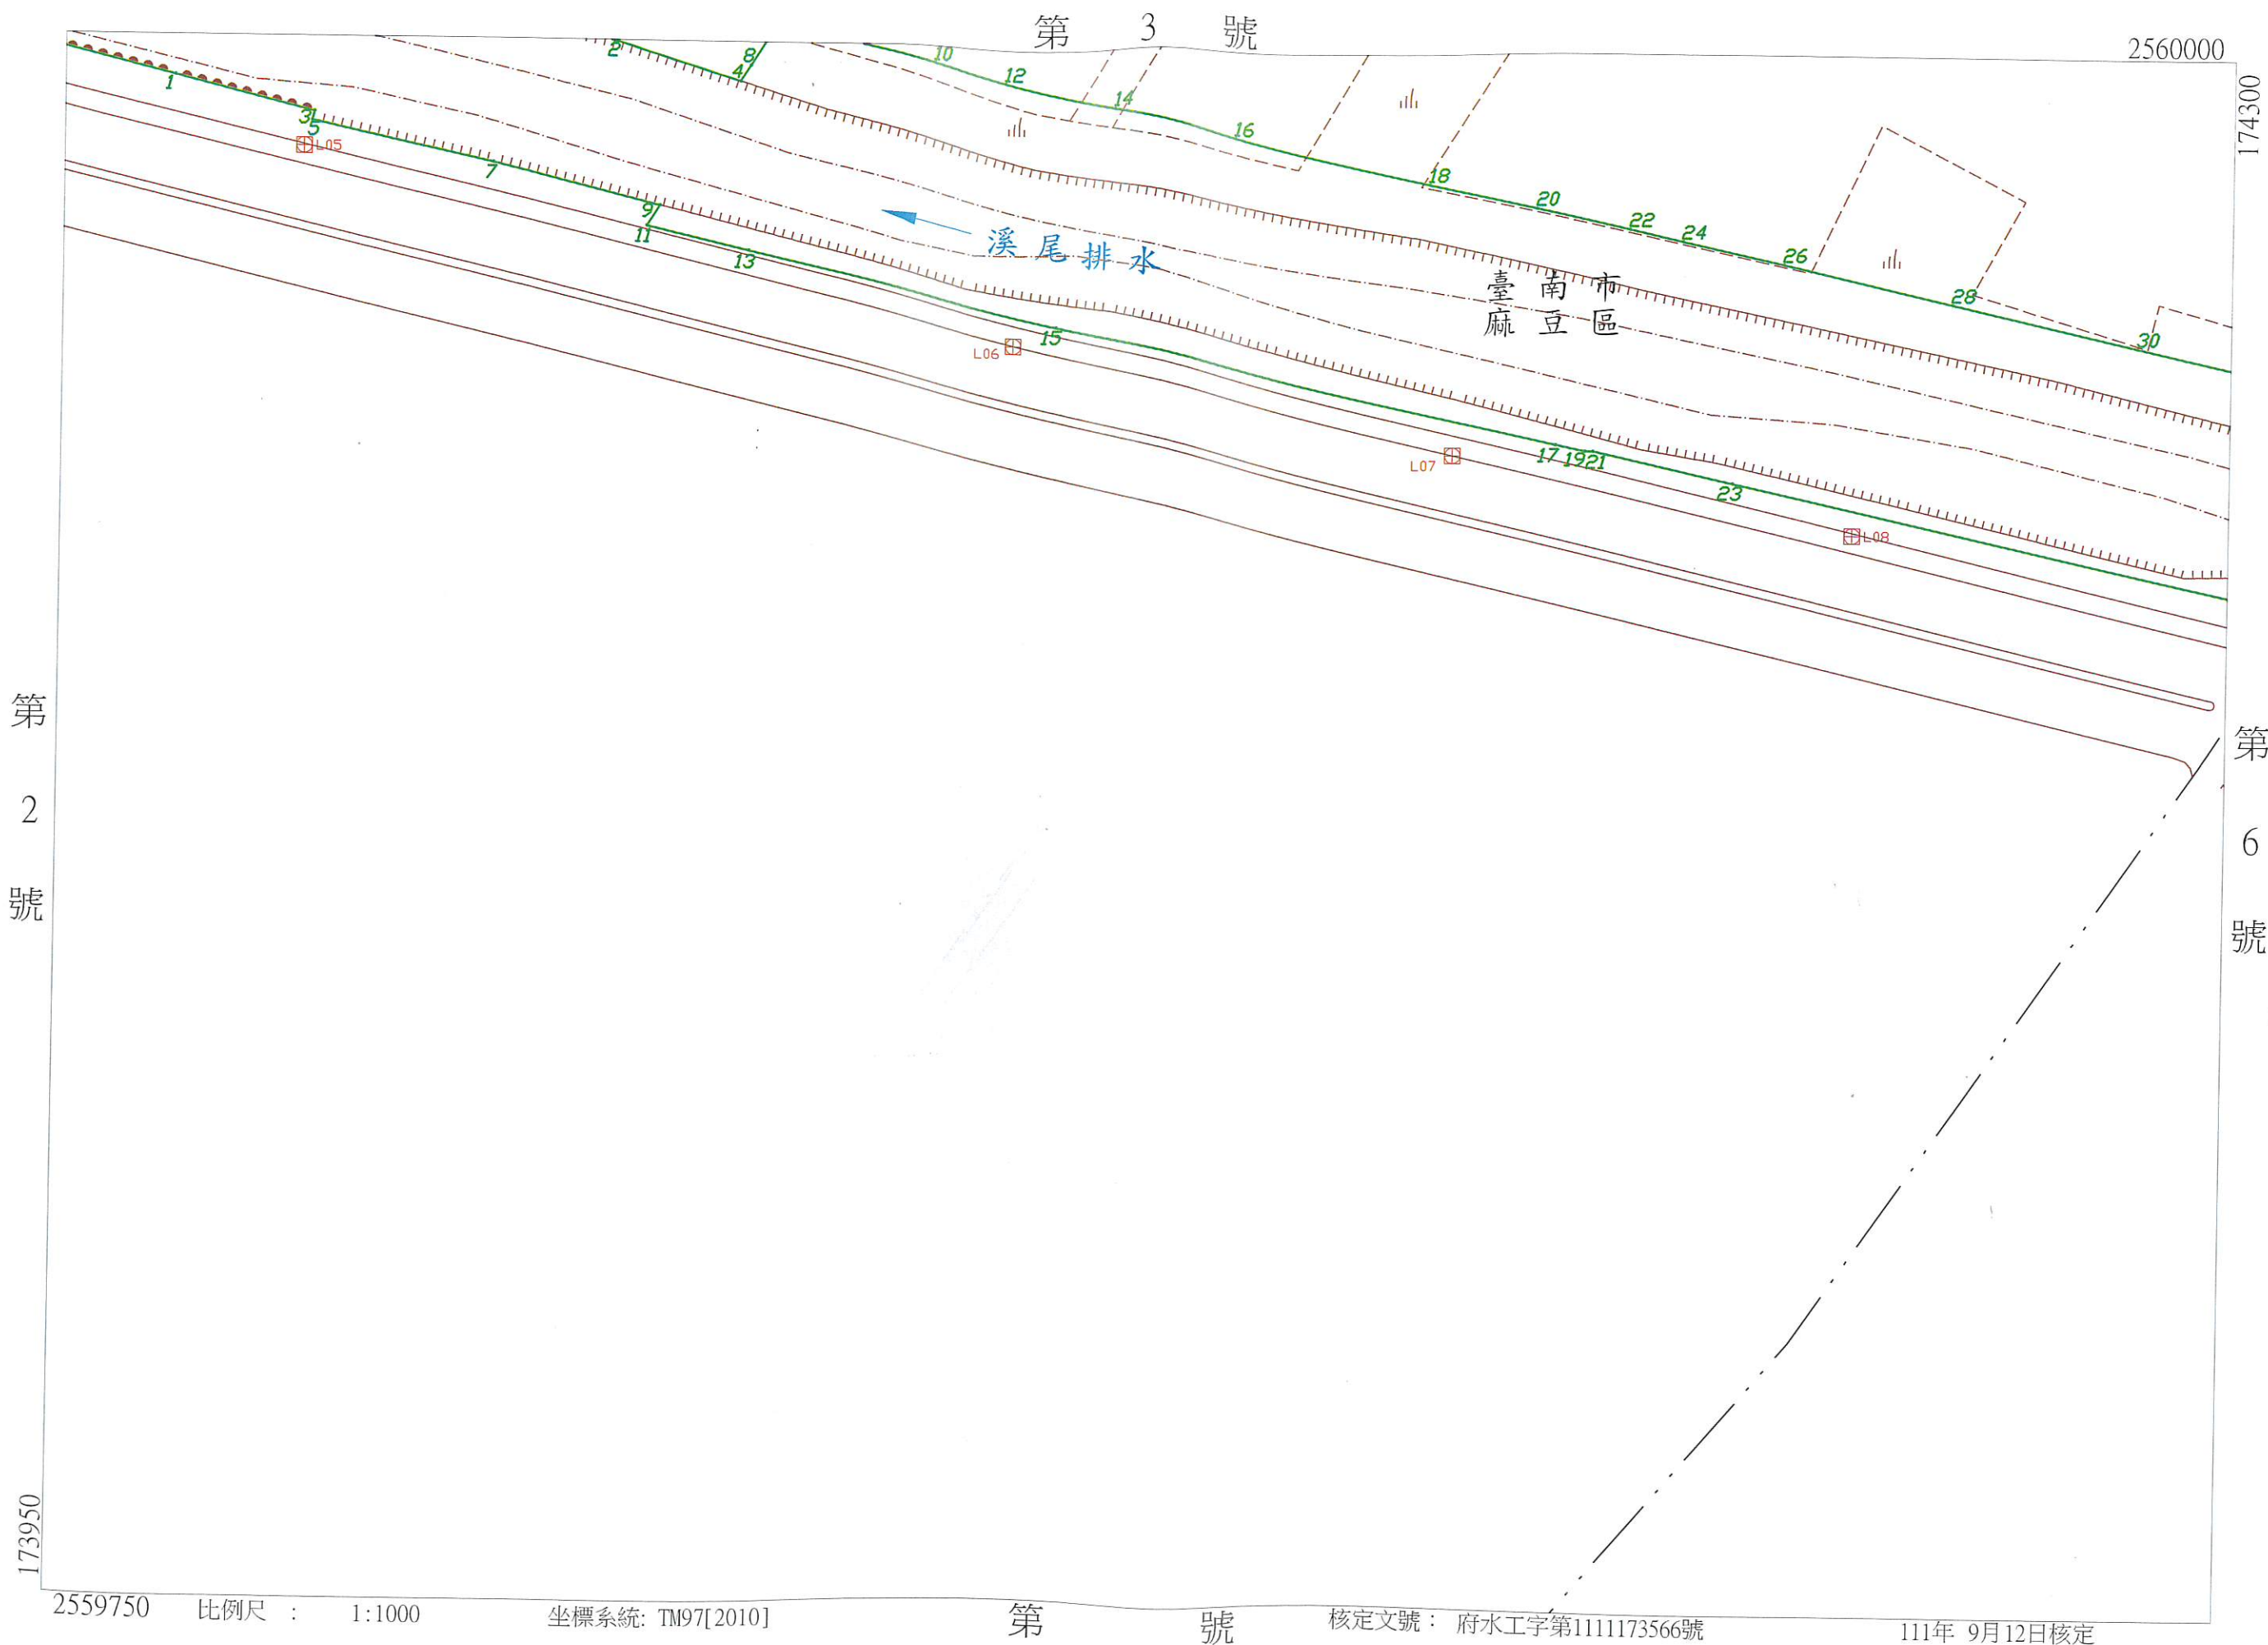

溪尾排水圖籍第

5

號

第


9

號

臺南市
麻豆區
善化區

2563000

174650

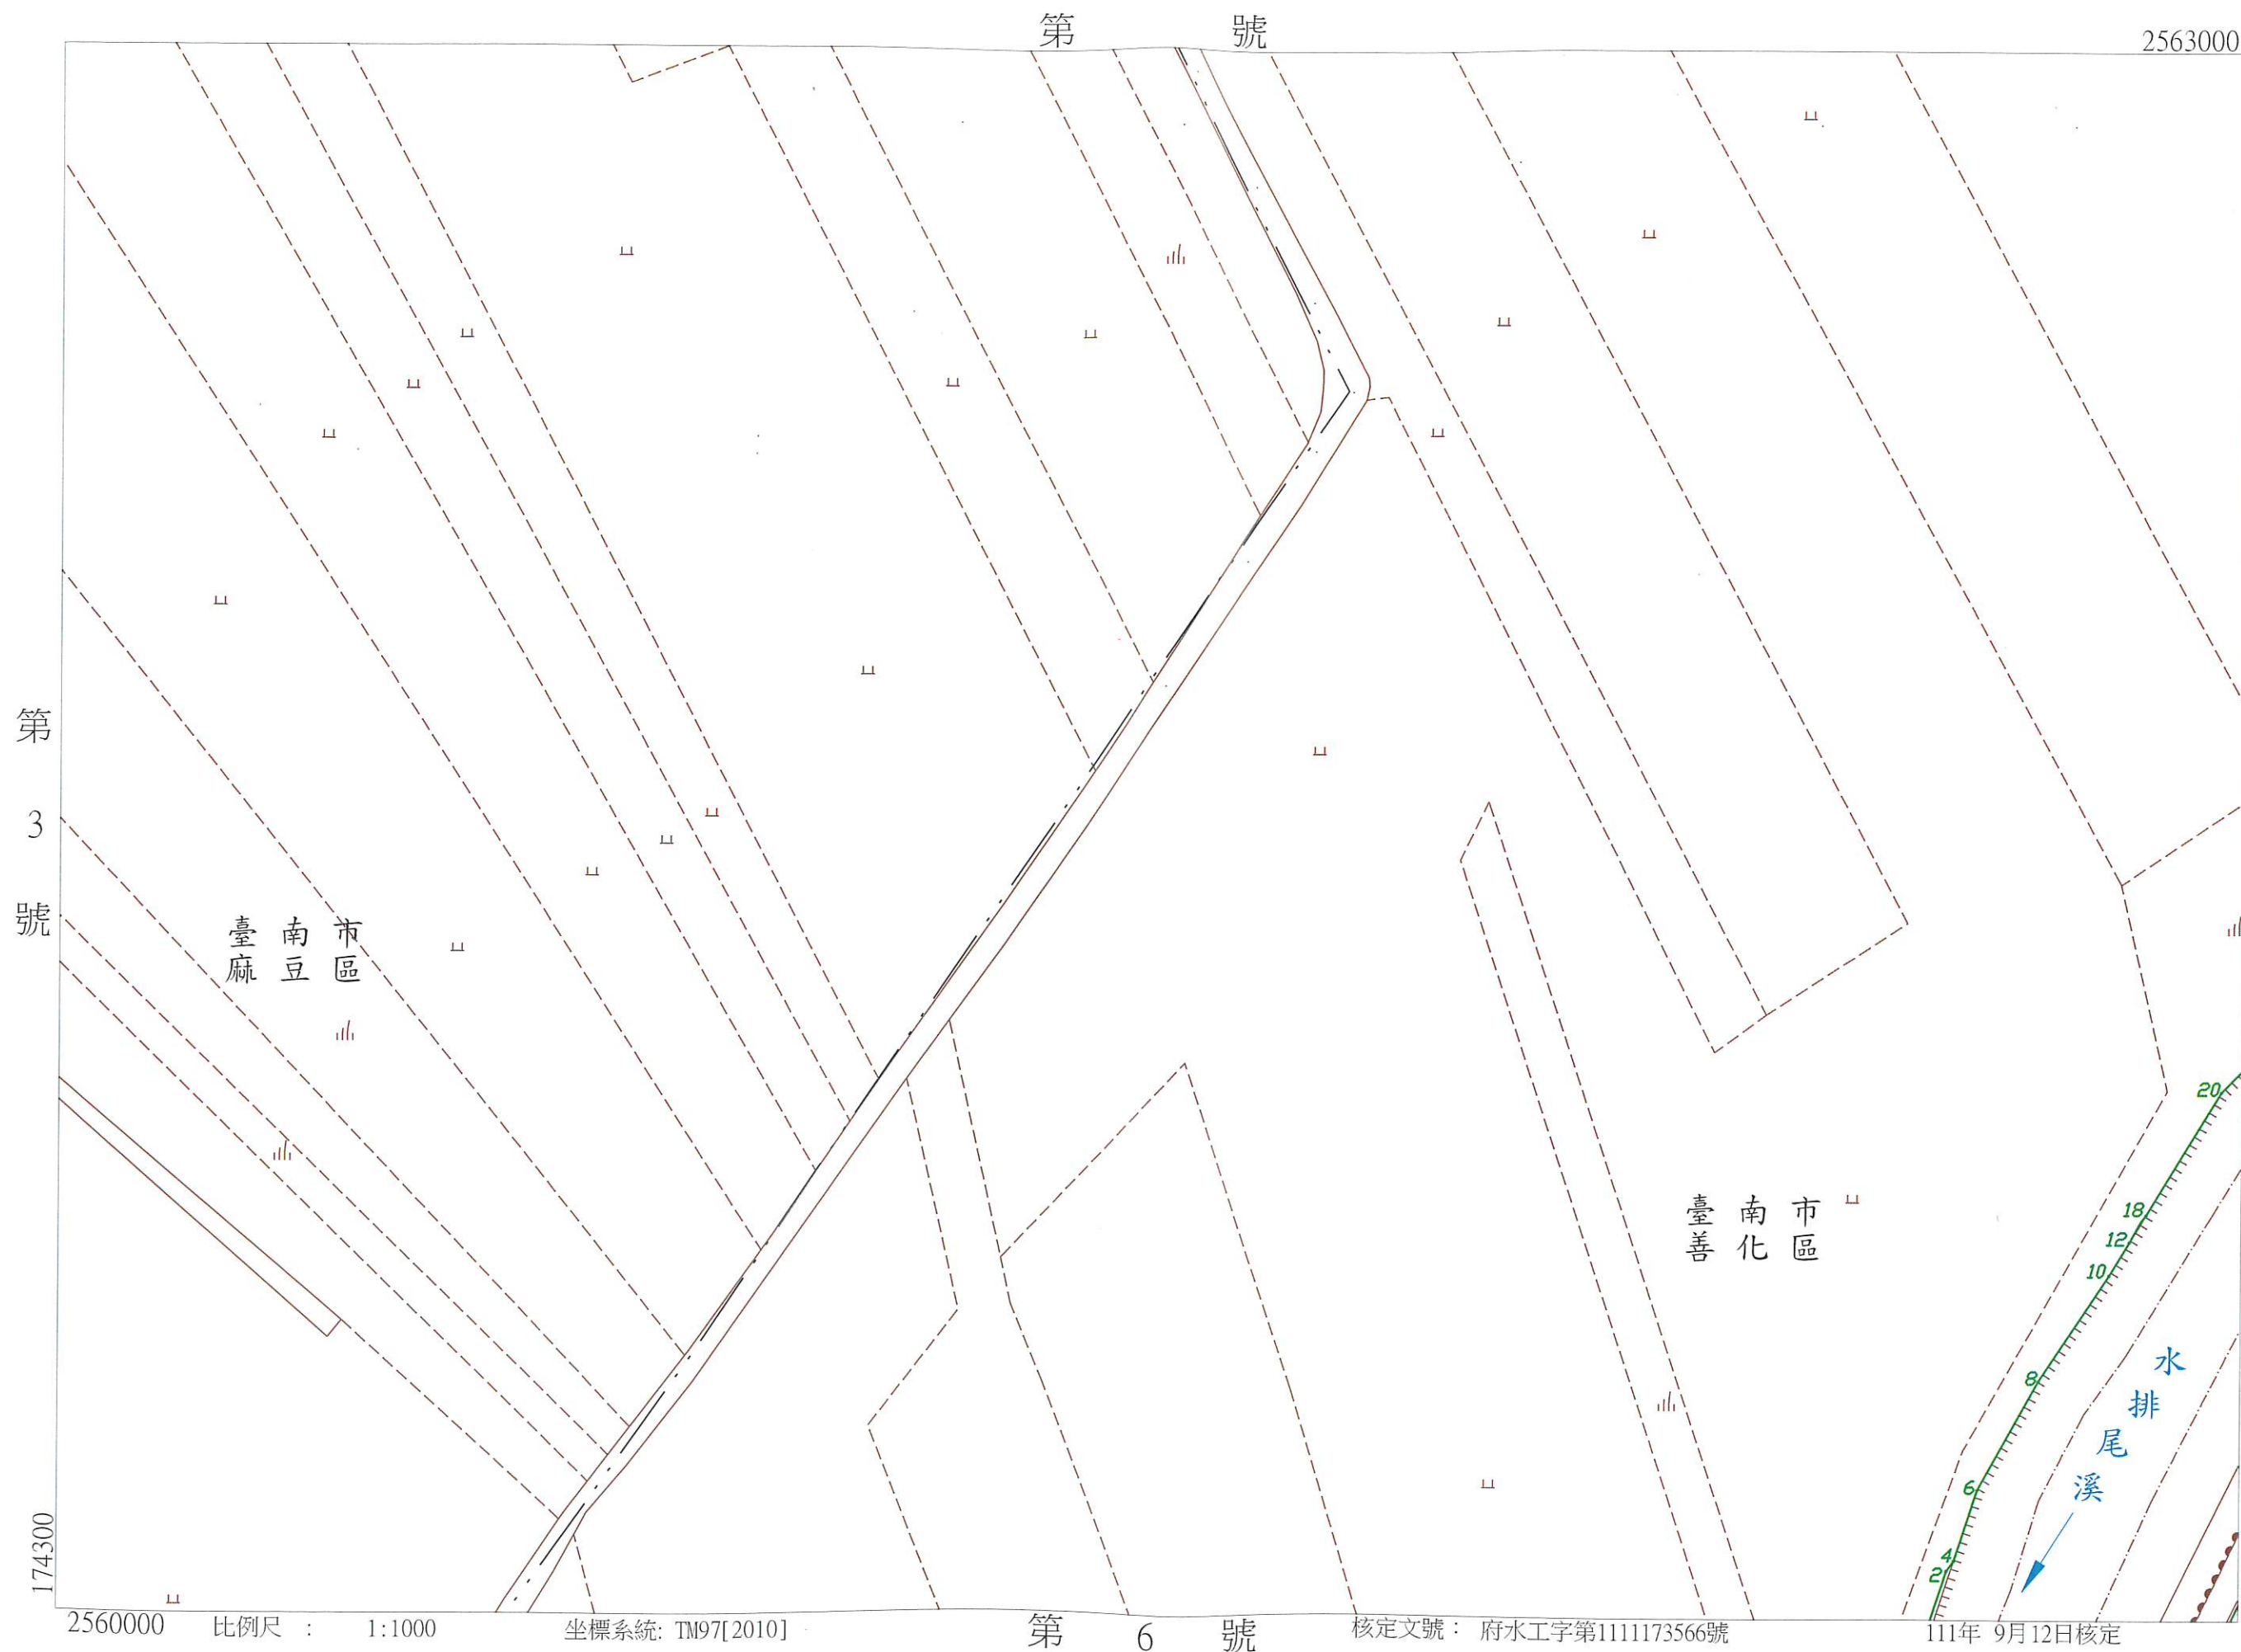

2560000


比例尺: 1:1000

坐標系統: TM97[2010]

第 6 號

核定文號: 府水工字第1111173566號

111年 9月12日核定

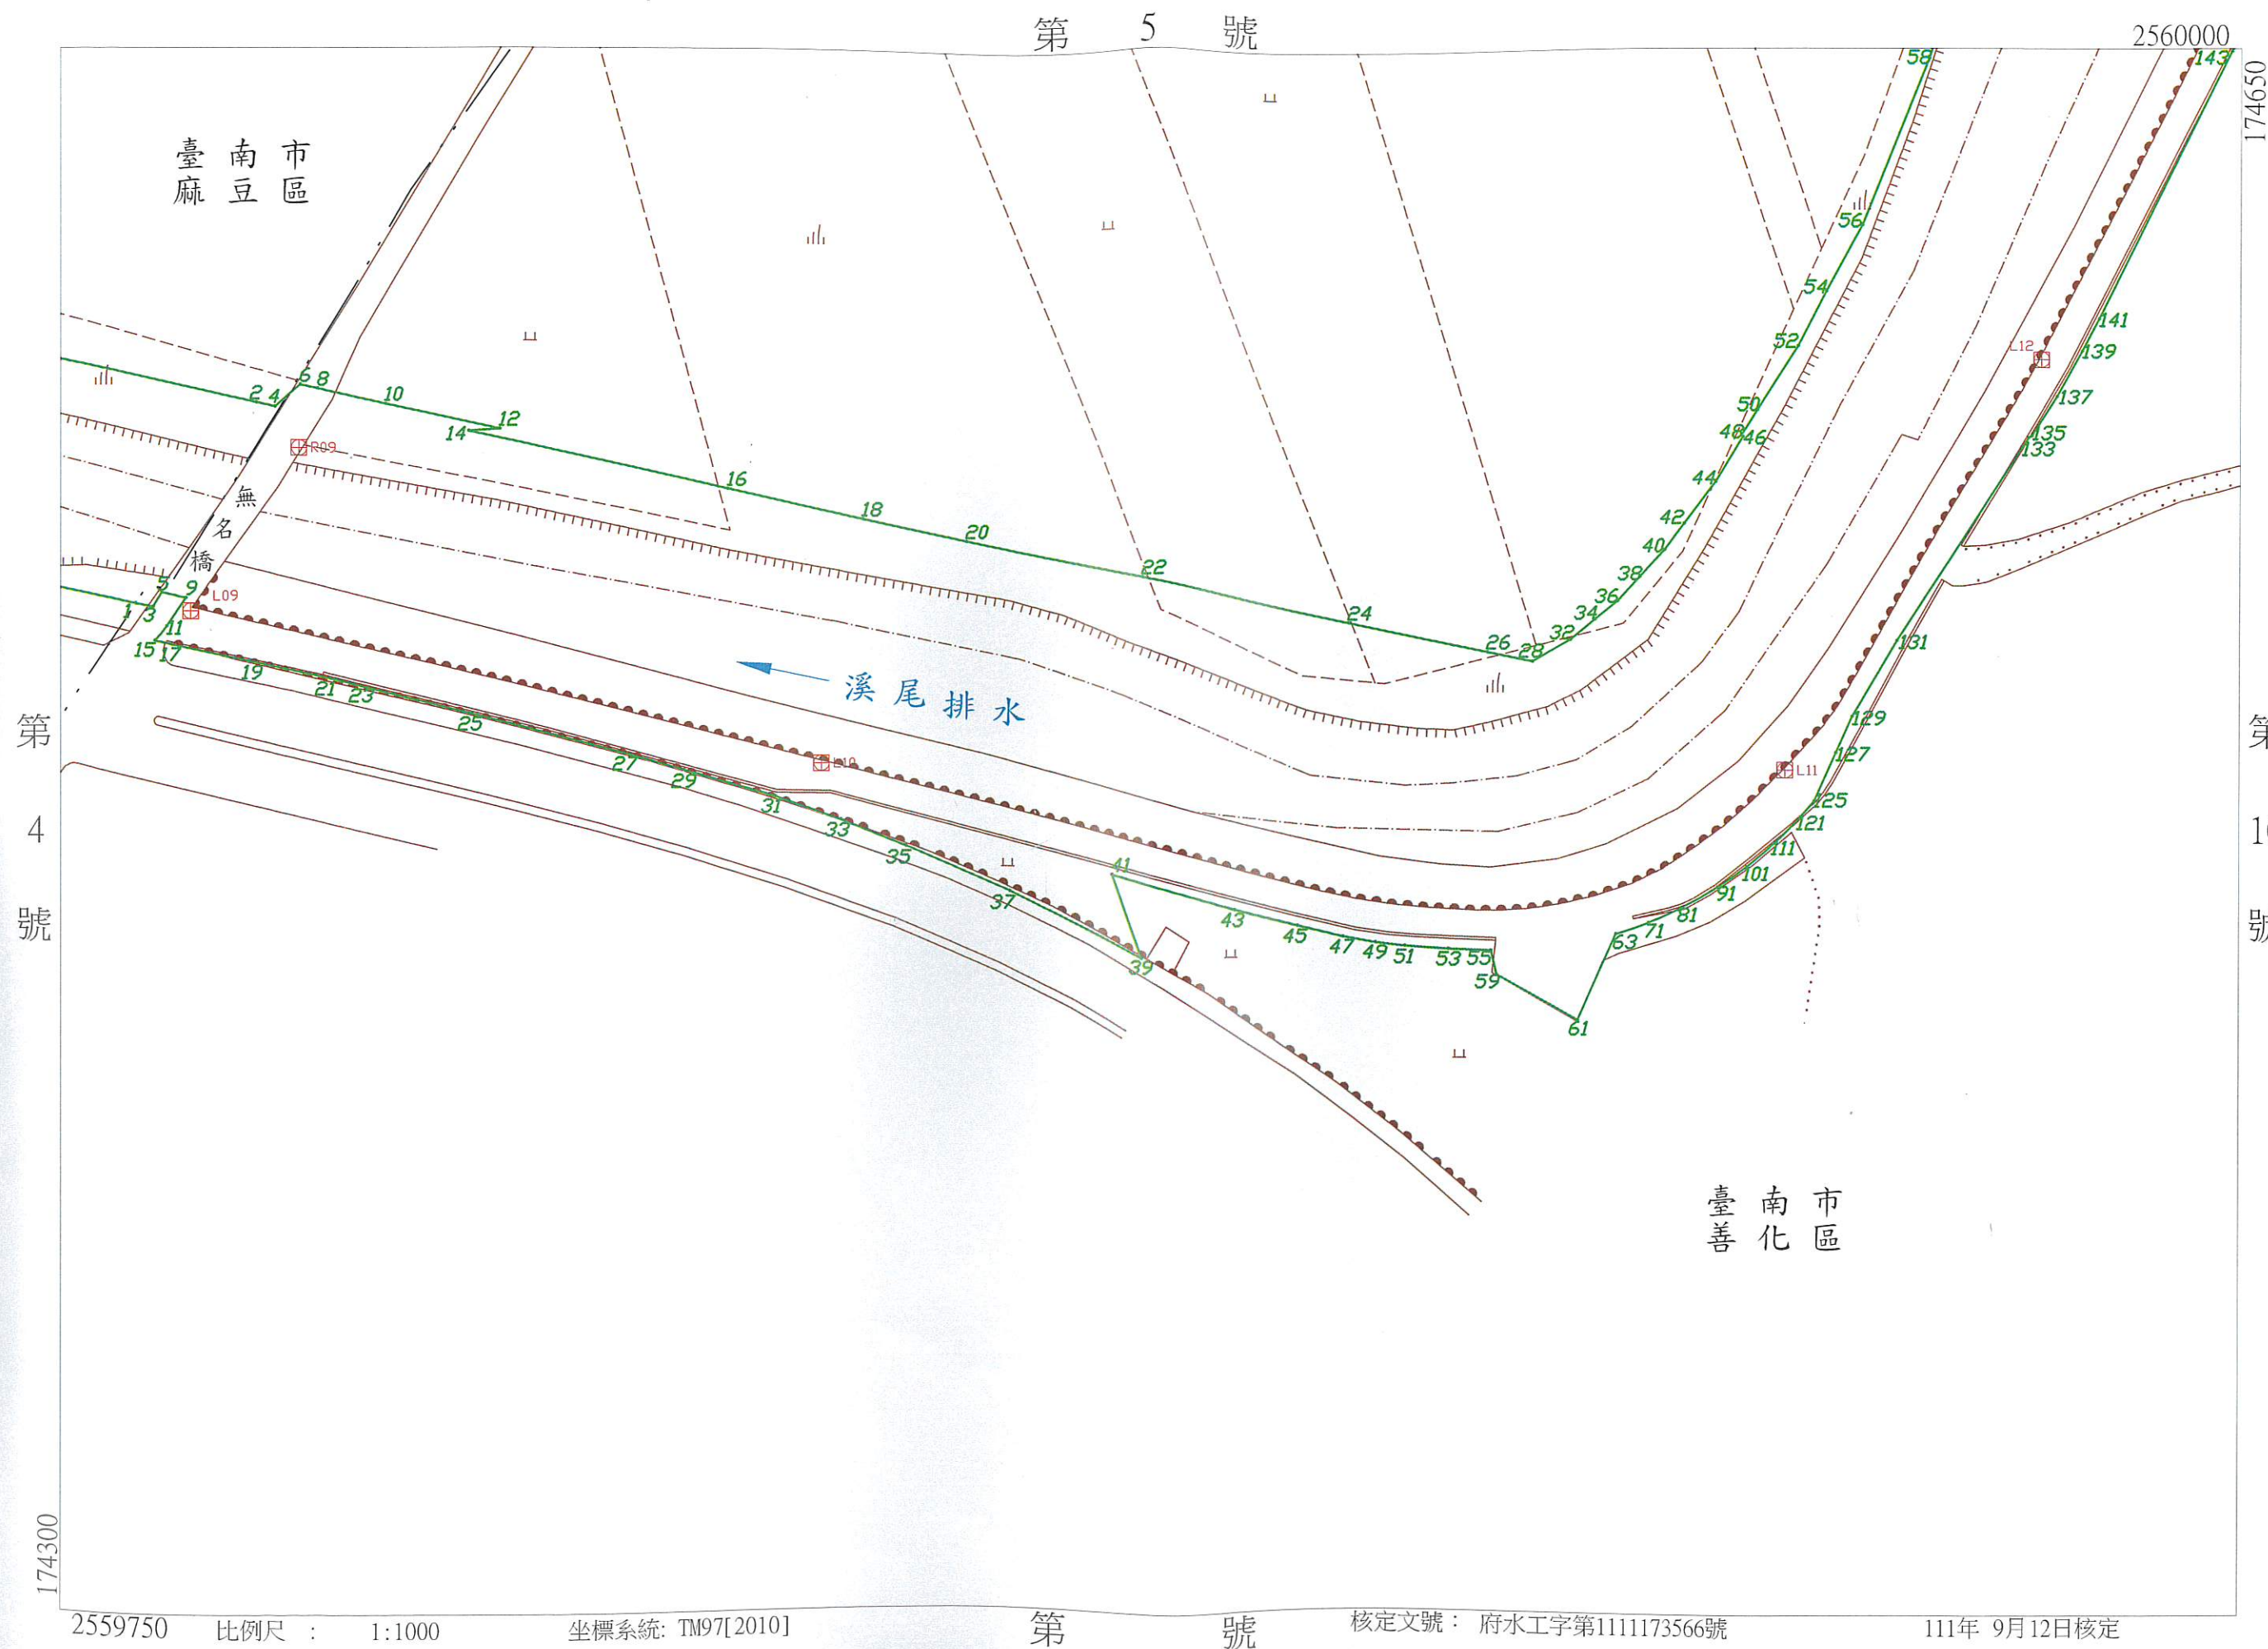

溪尾排水圖籍第

7

號

臺南市善化區

第 12 號

2560750

175000

臺南市善化區

第 號

第 8 號

核定文號：府水工字第1111173566號

111年 9月12日核定


坐標系統：TM97[2010]

比例尺：1:1000

2560500

174650

第 號

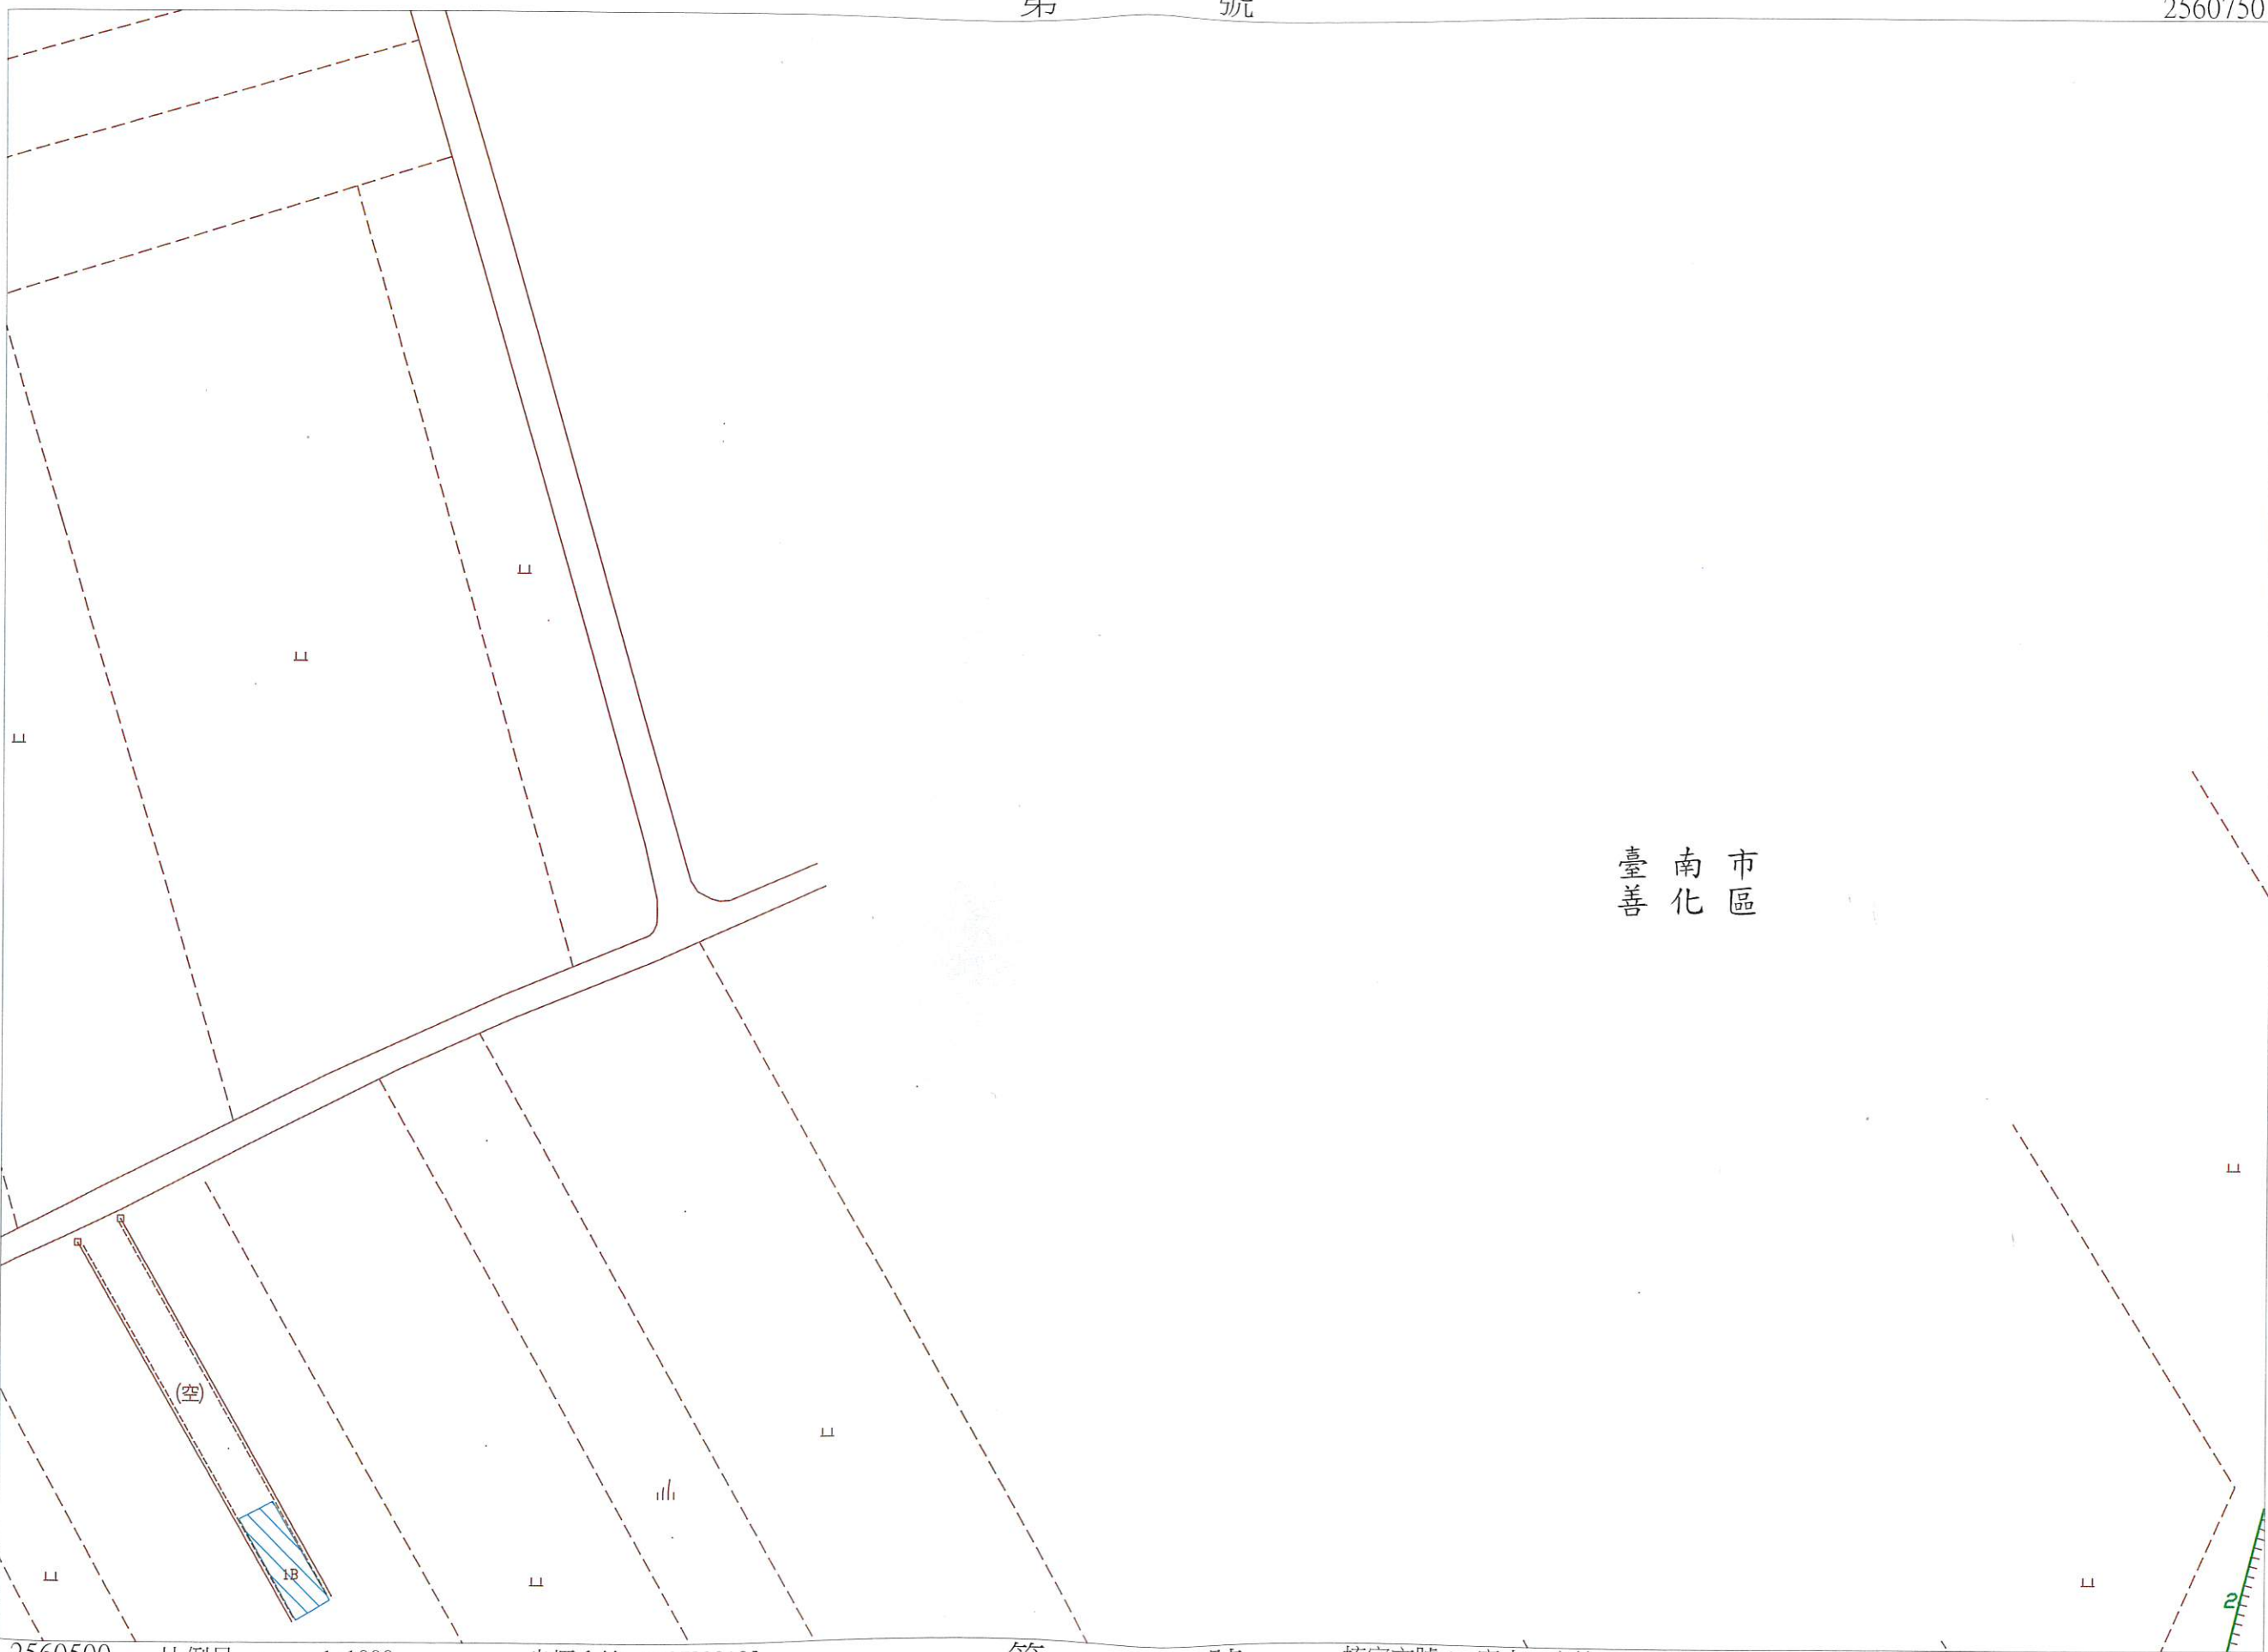


溪尾排水圖籍第

8 號

第 13 號

臺南市 善化區

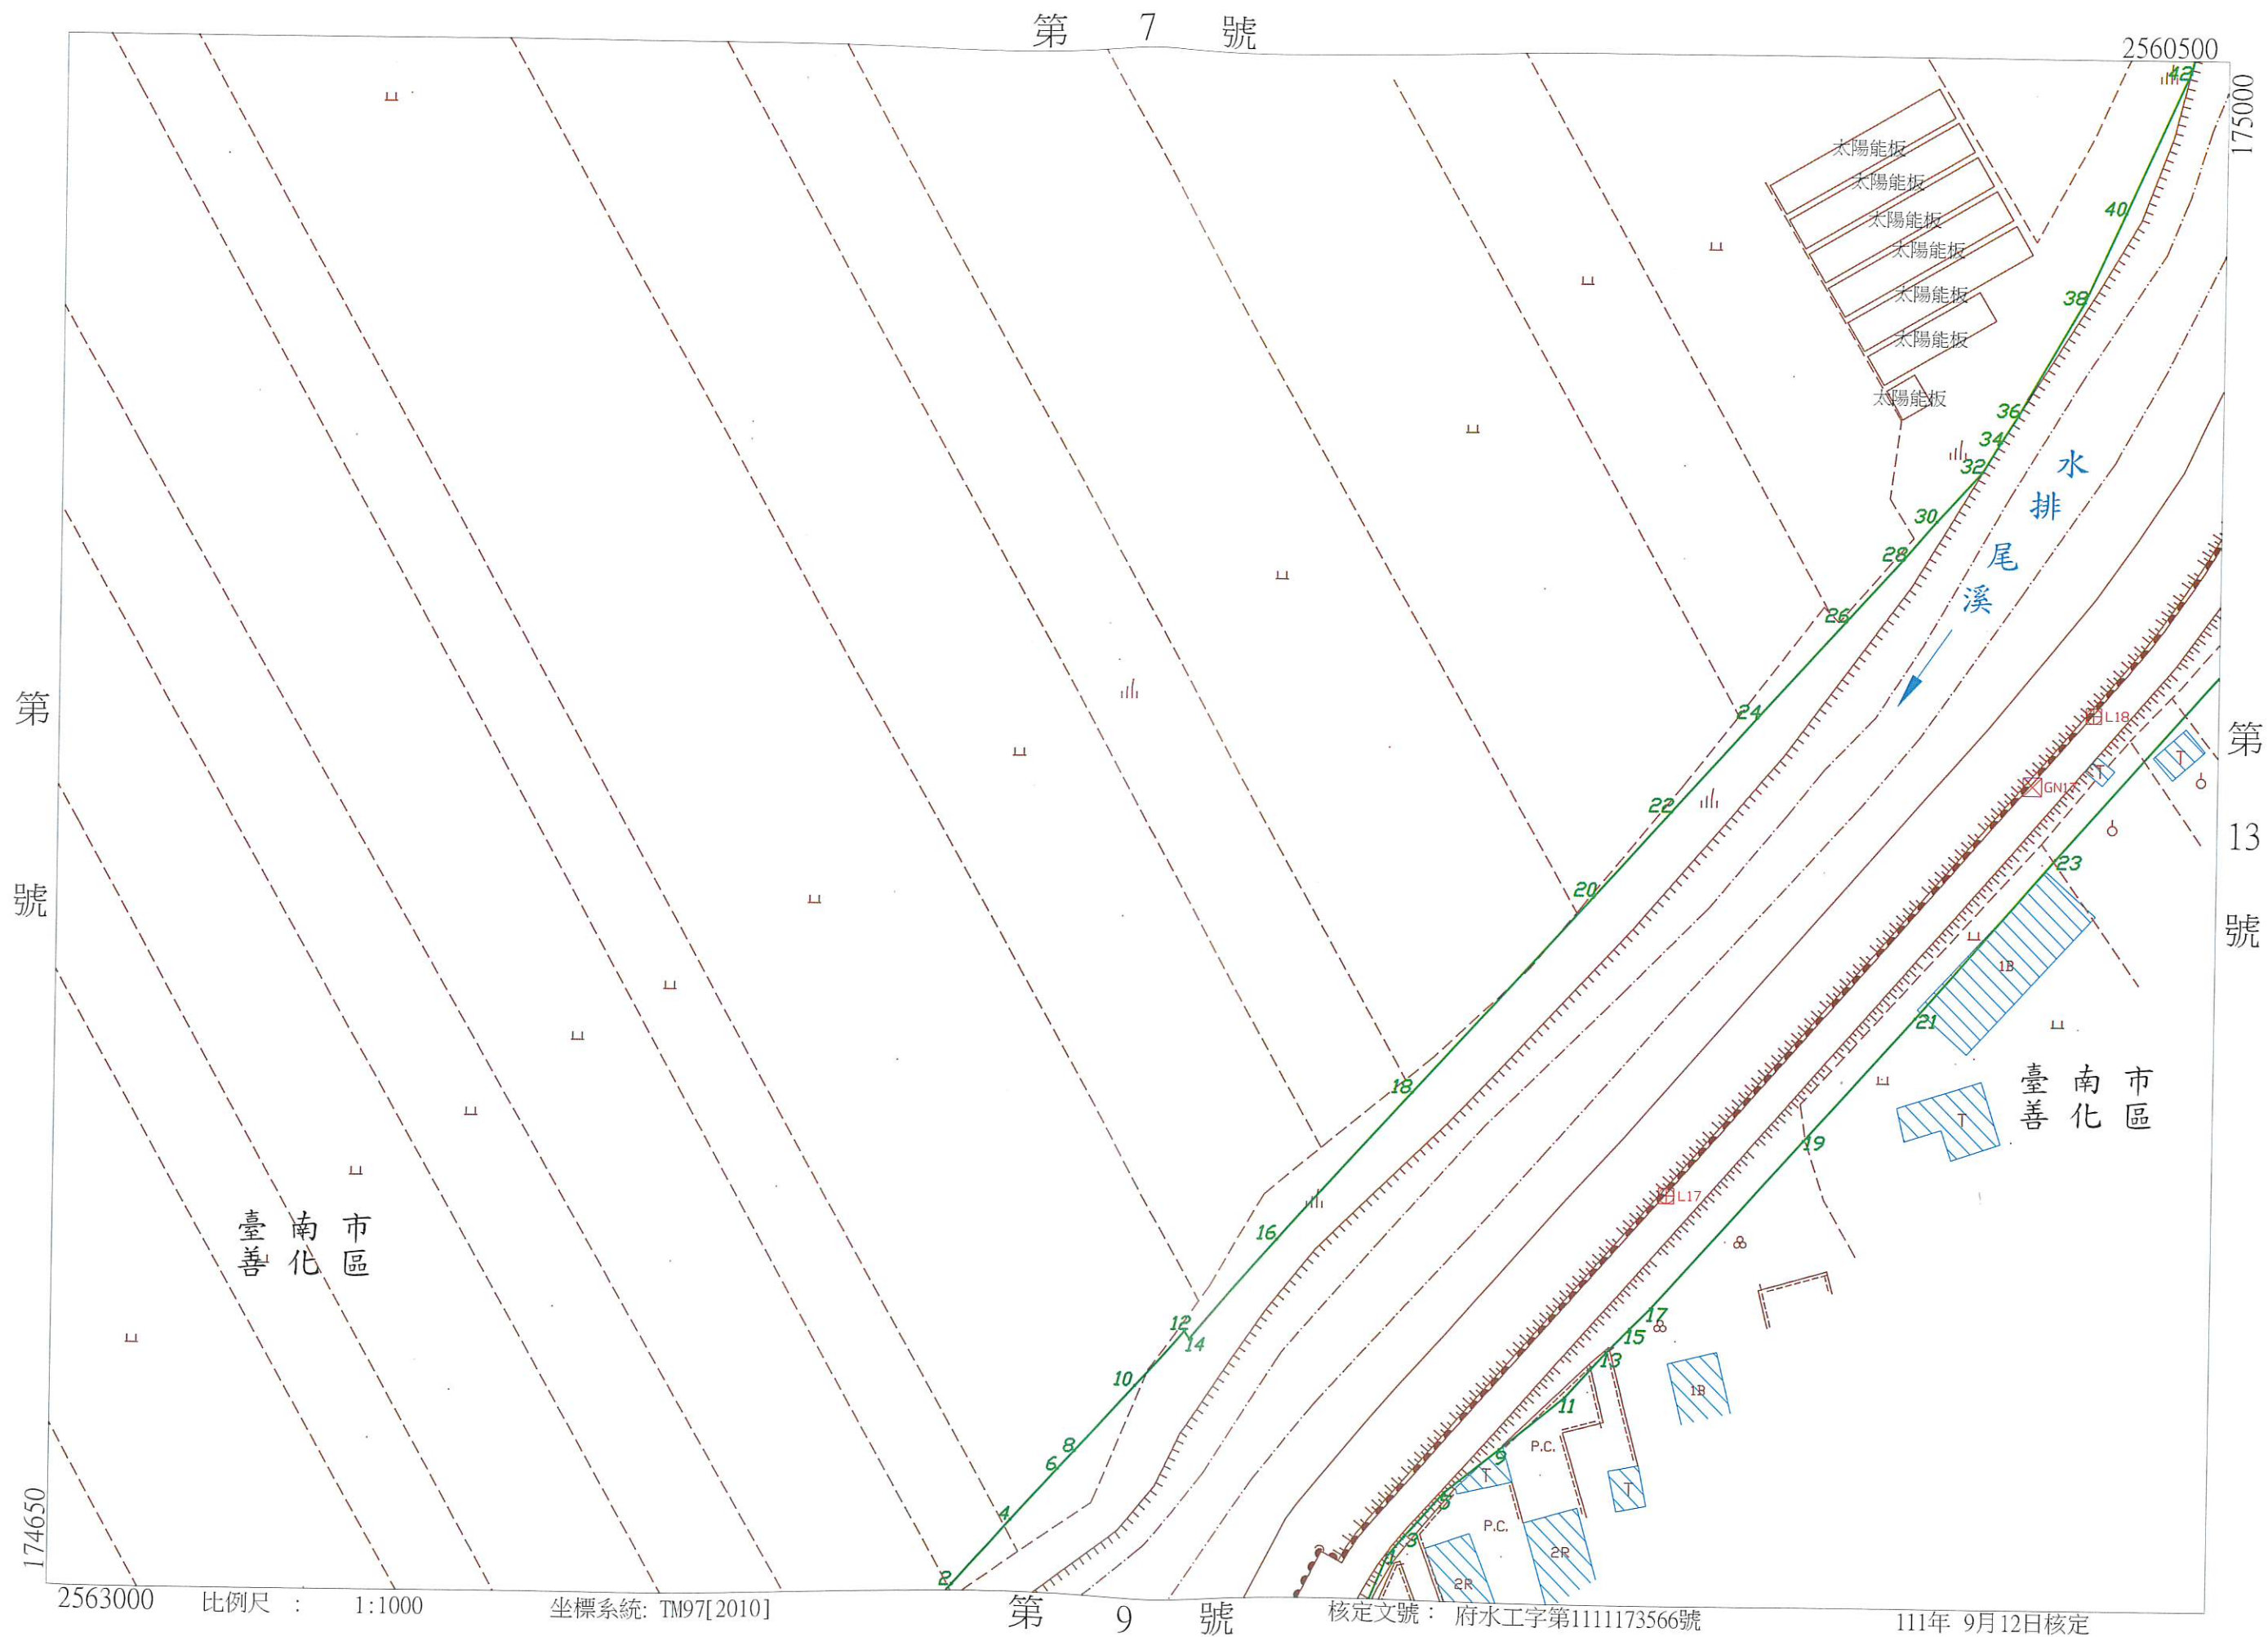


2563000

175000

第 8 號

第 5 號

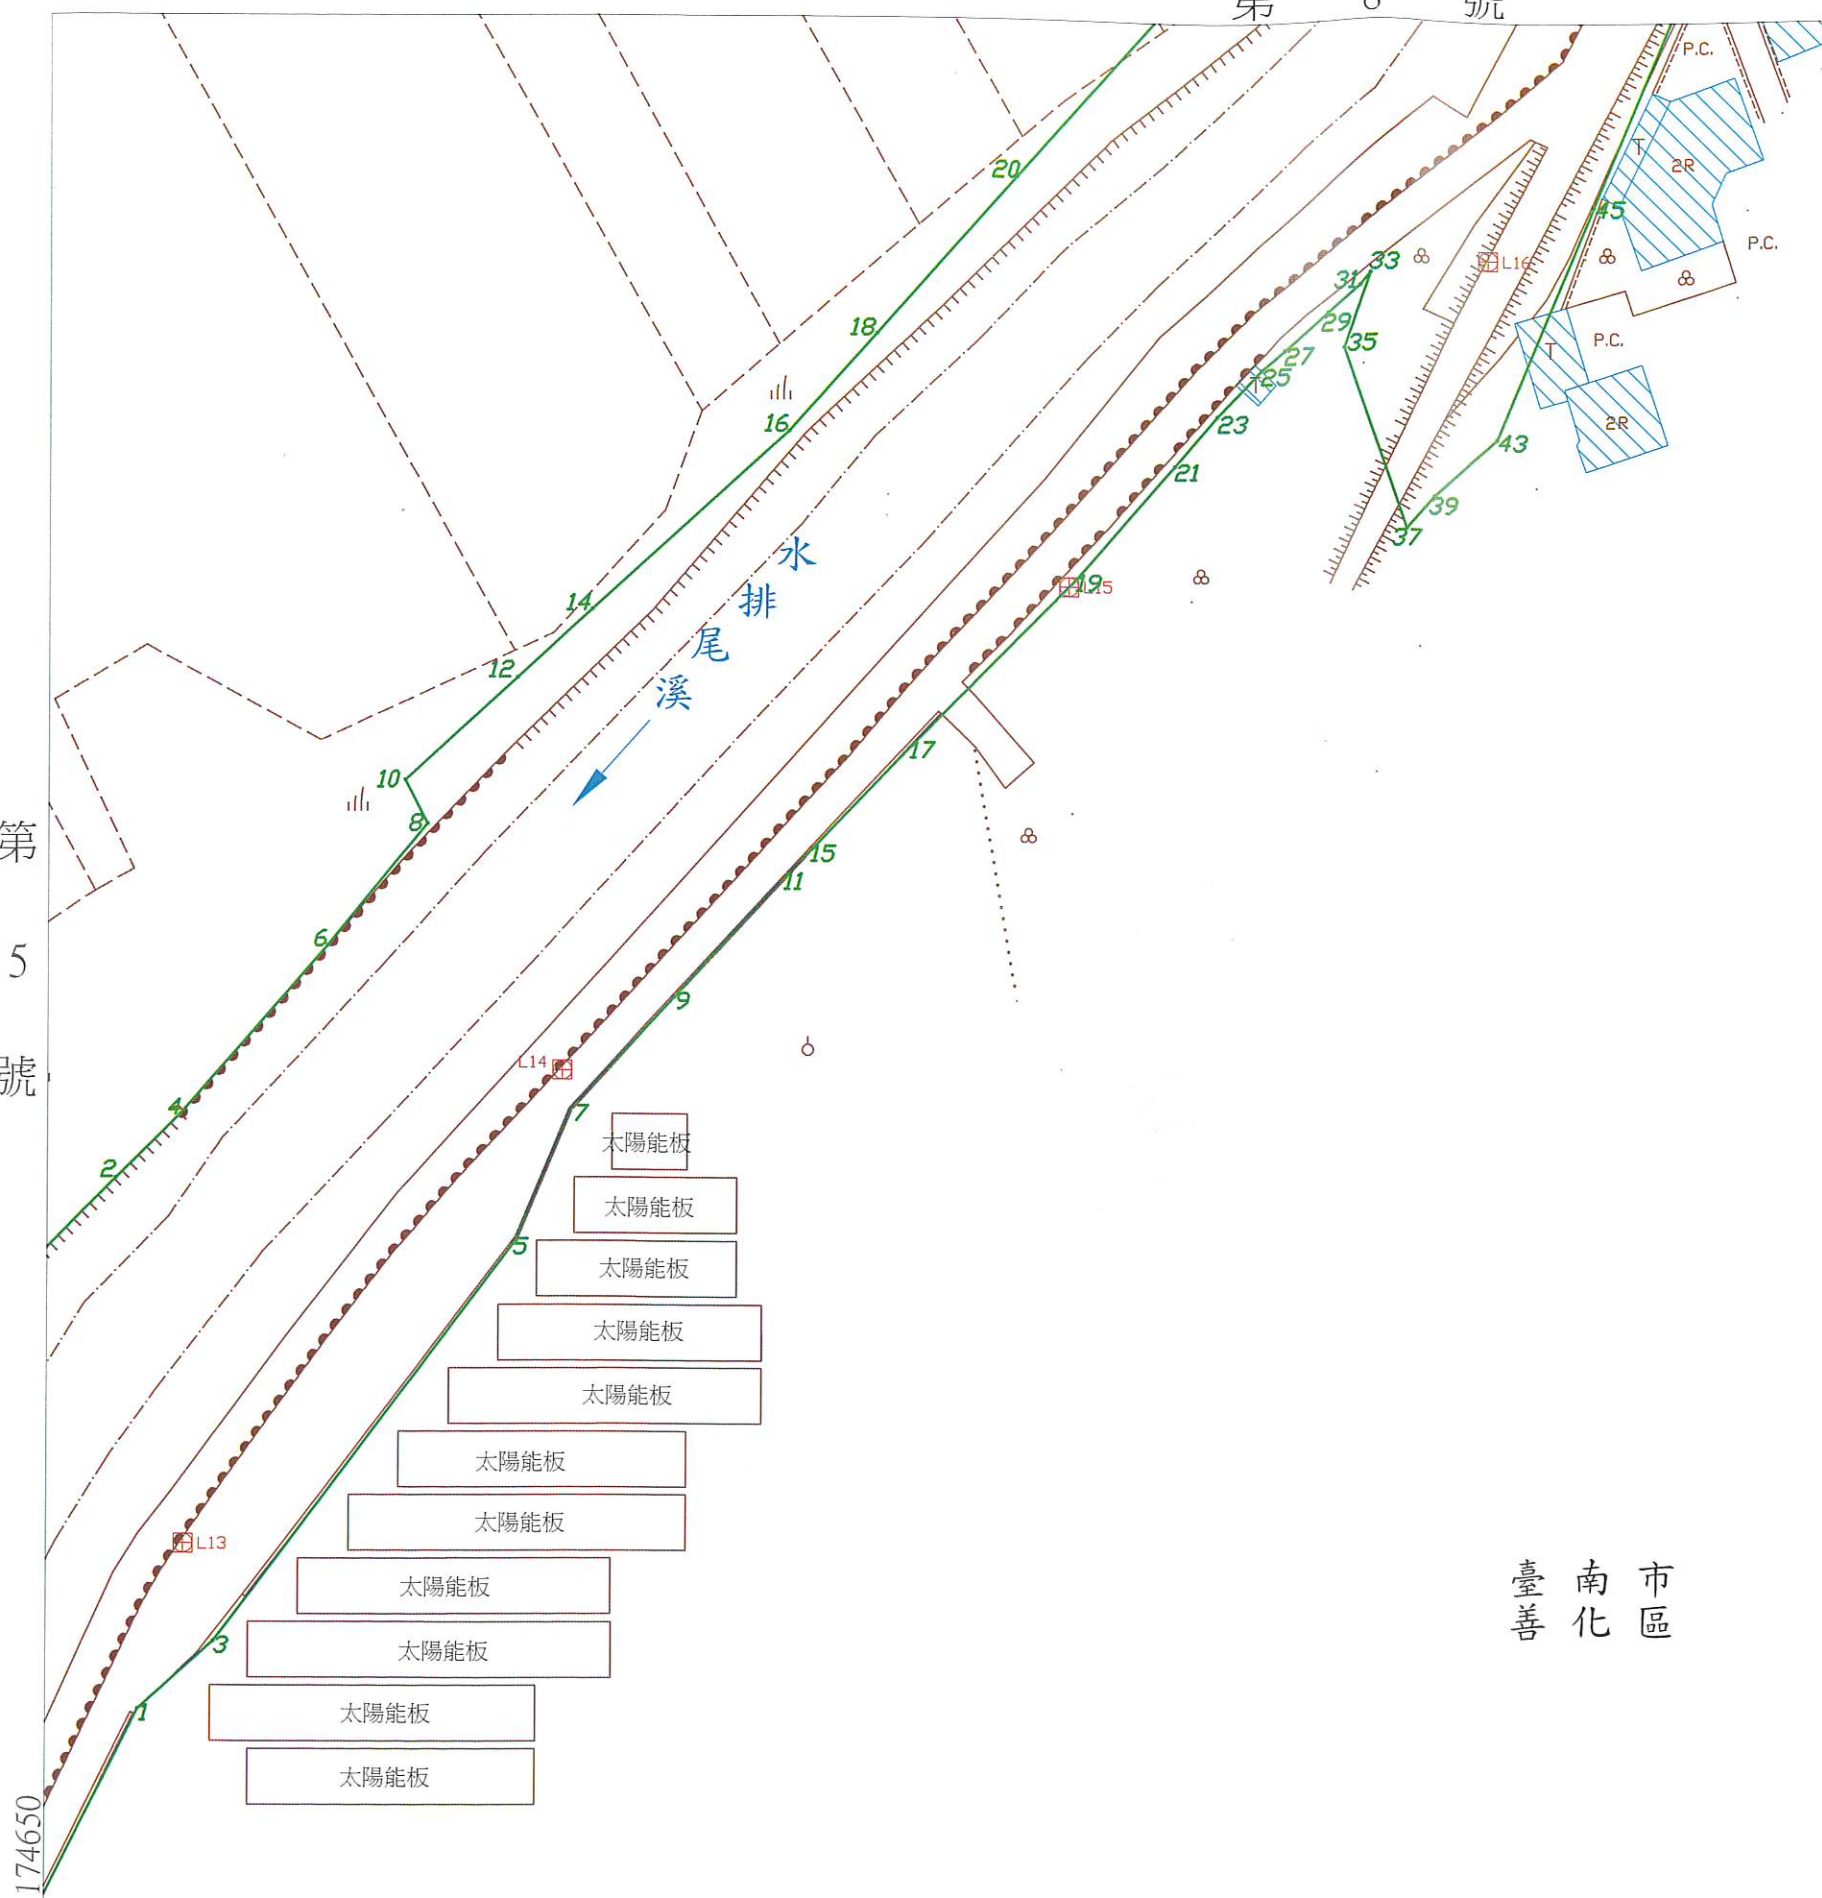

臺南市善化區

2560000

比例尺 : 1:1000

坐標系統: TM97[2010]

第 10 號

核定文號: 府水工字第1111173566號

111年 9月12日核定

溪尾排水圖籍第

10 號

臺南市善化區

第 號

2560000

175000

第 9 號

臺南市善化區

第 6 號

174650

2559750

比例尺：1:1000

坐標系統: TM97[2010]

第 號

核定文號：府水工字第1111173566號


111年 9月12日核定

溪尾排水圖籍第

11 號

第 16 號

臺南市 善化區

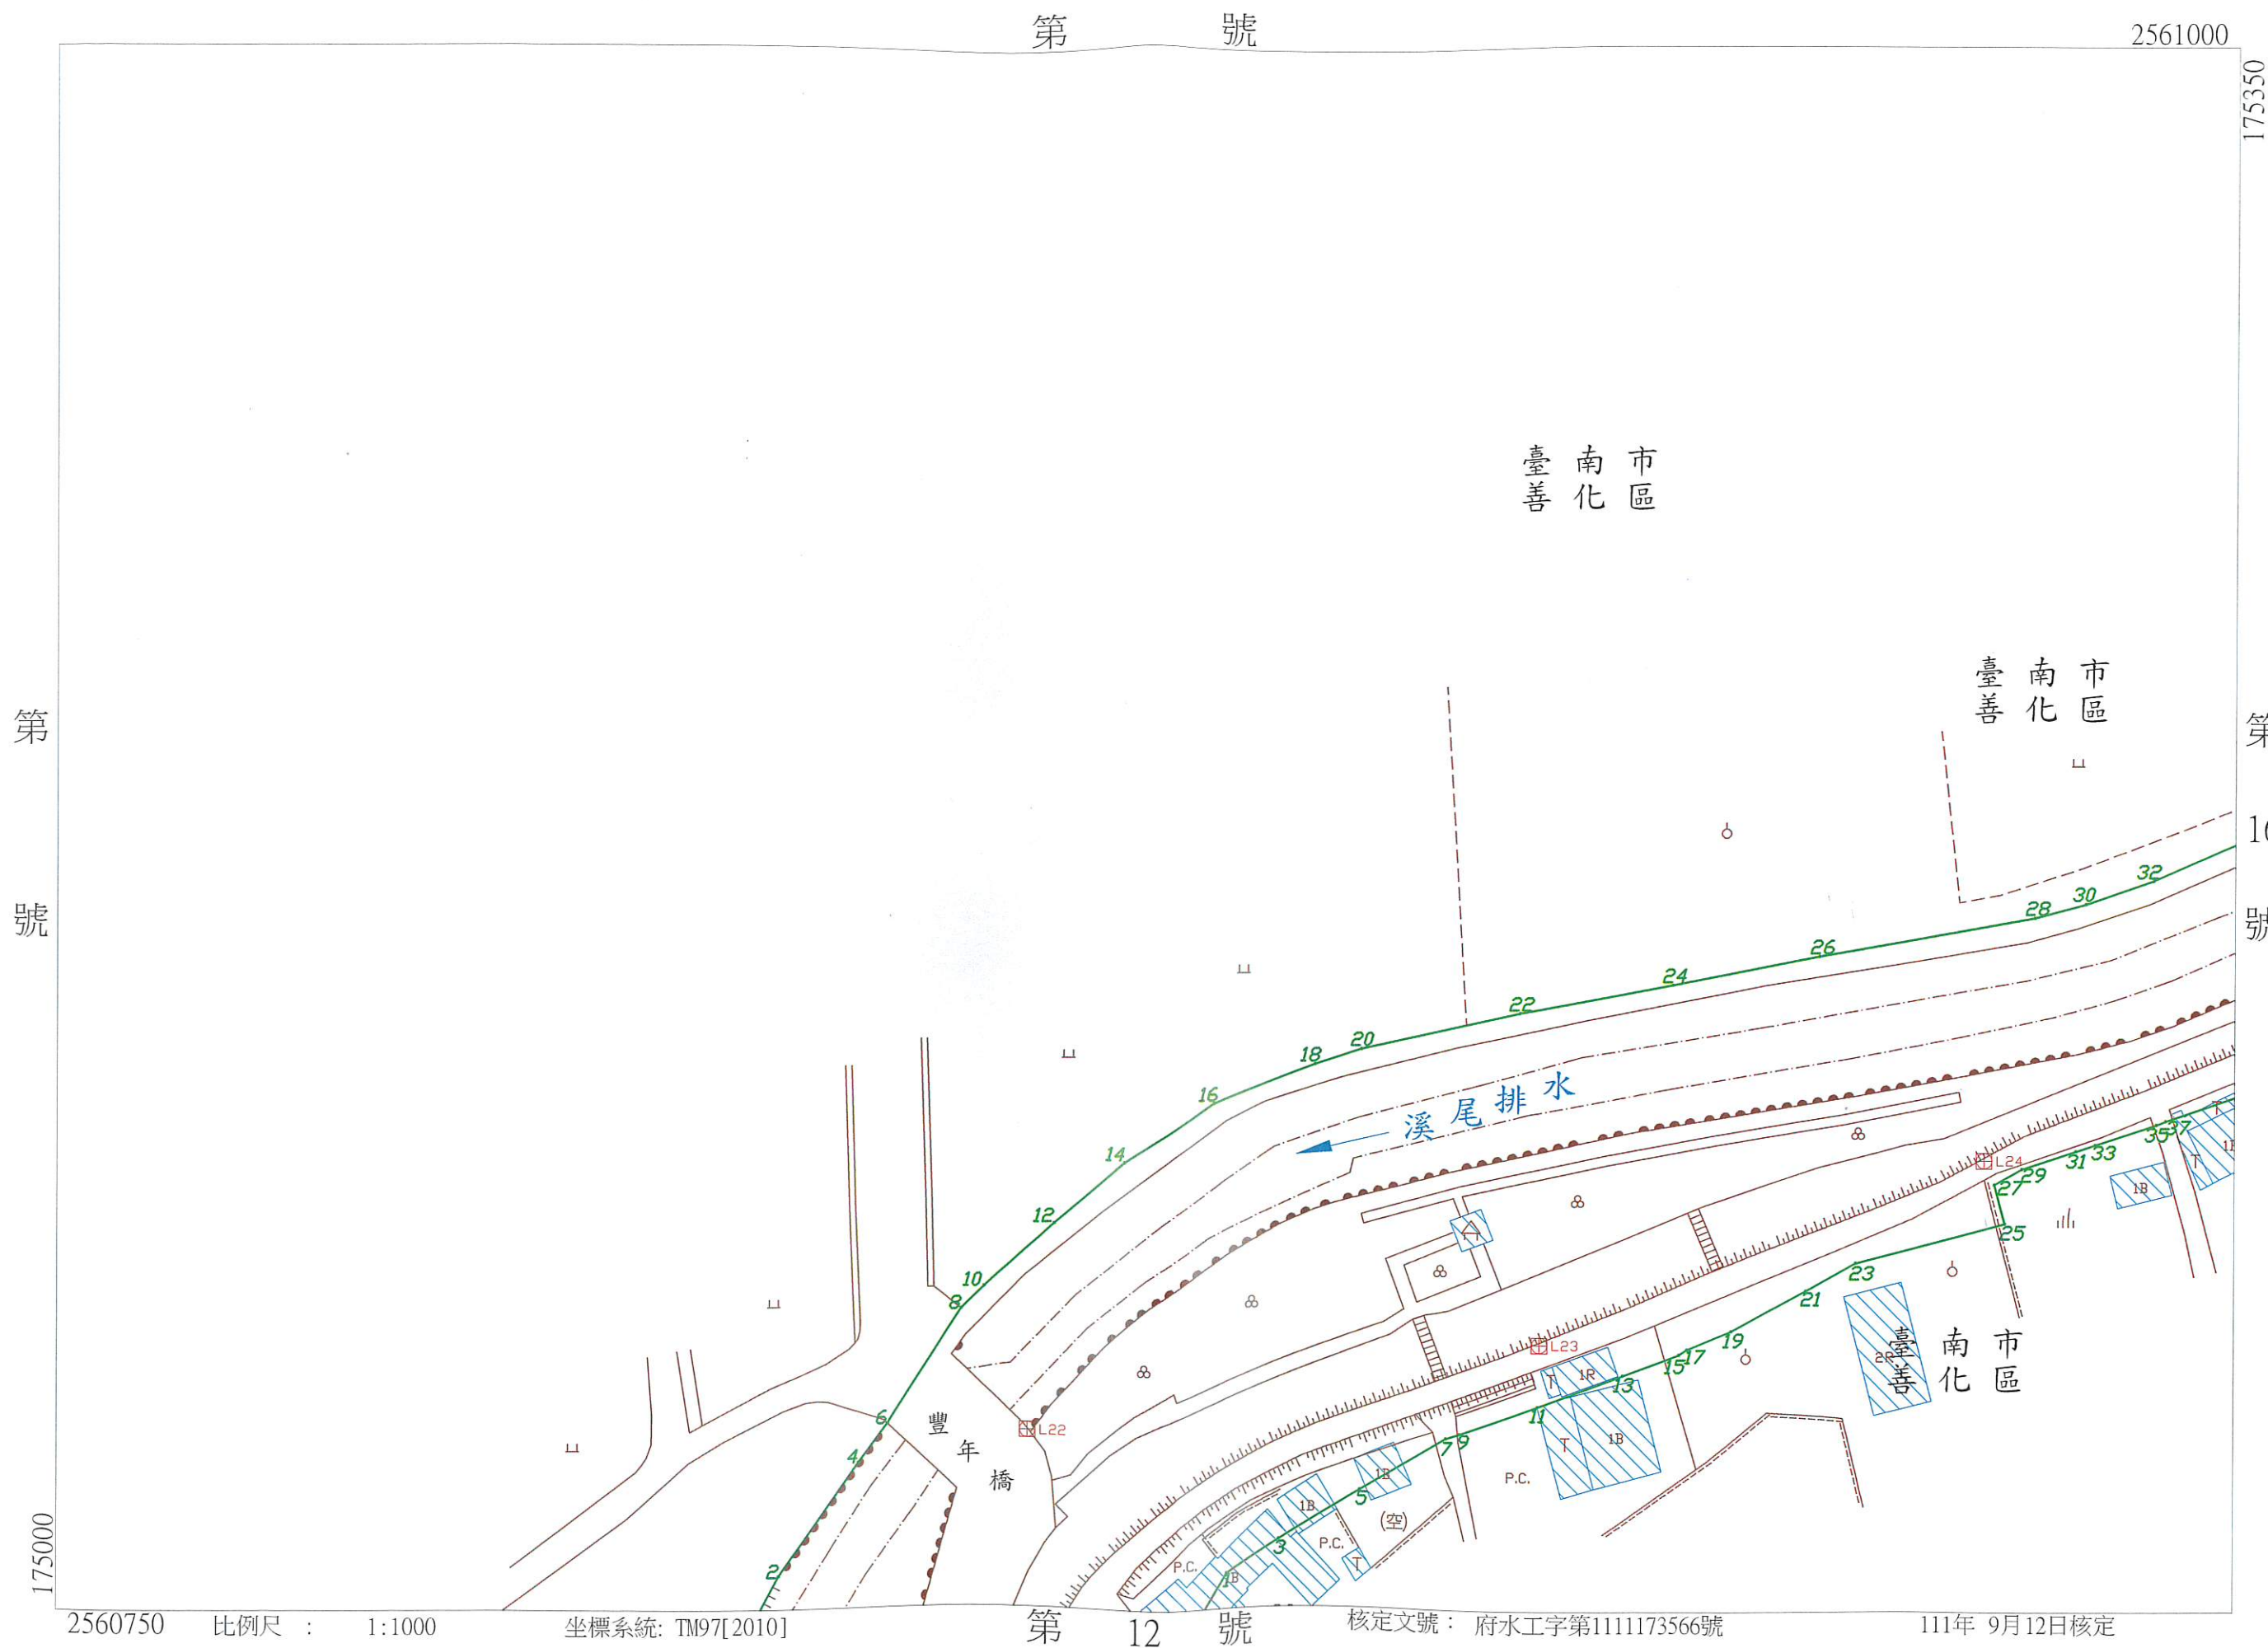

第 12 號

2561000

175350

臺南市 善化區

臺南市 善化區

第 16 號

175000

2560750

比例尺 : 1:1000

坐標系統: TM97[2010]

第 12 號

核定文號: 府水工字第1111173566號

111年 9月12日核定


溪尾排水圖籍第

12 號

臺南市善化區

第 7 號

2560750

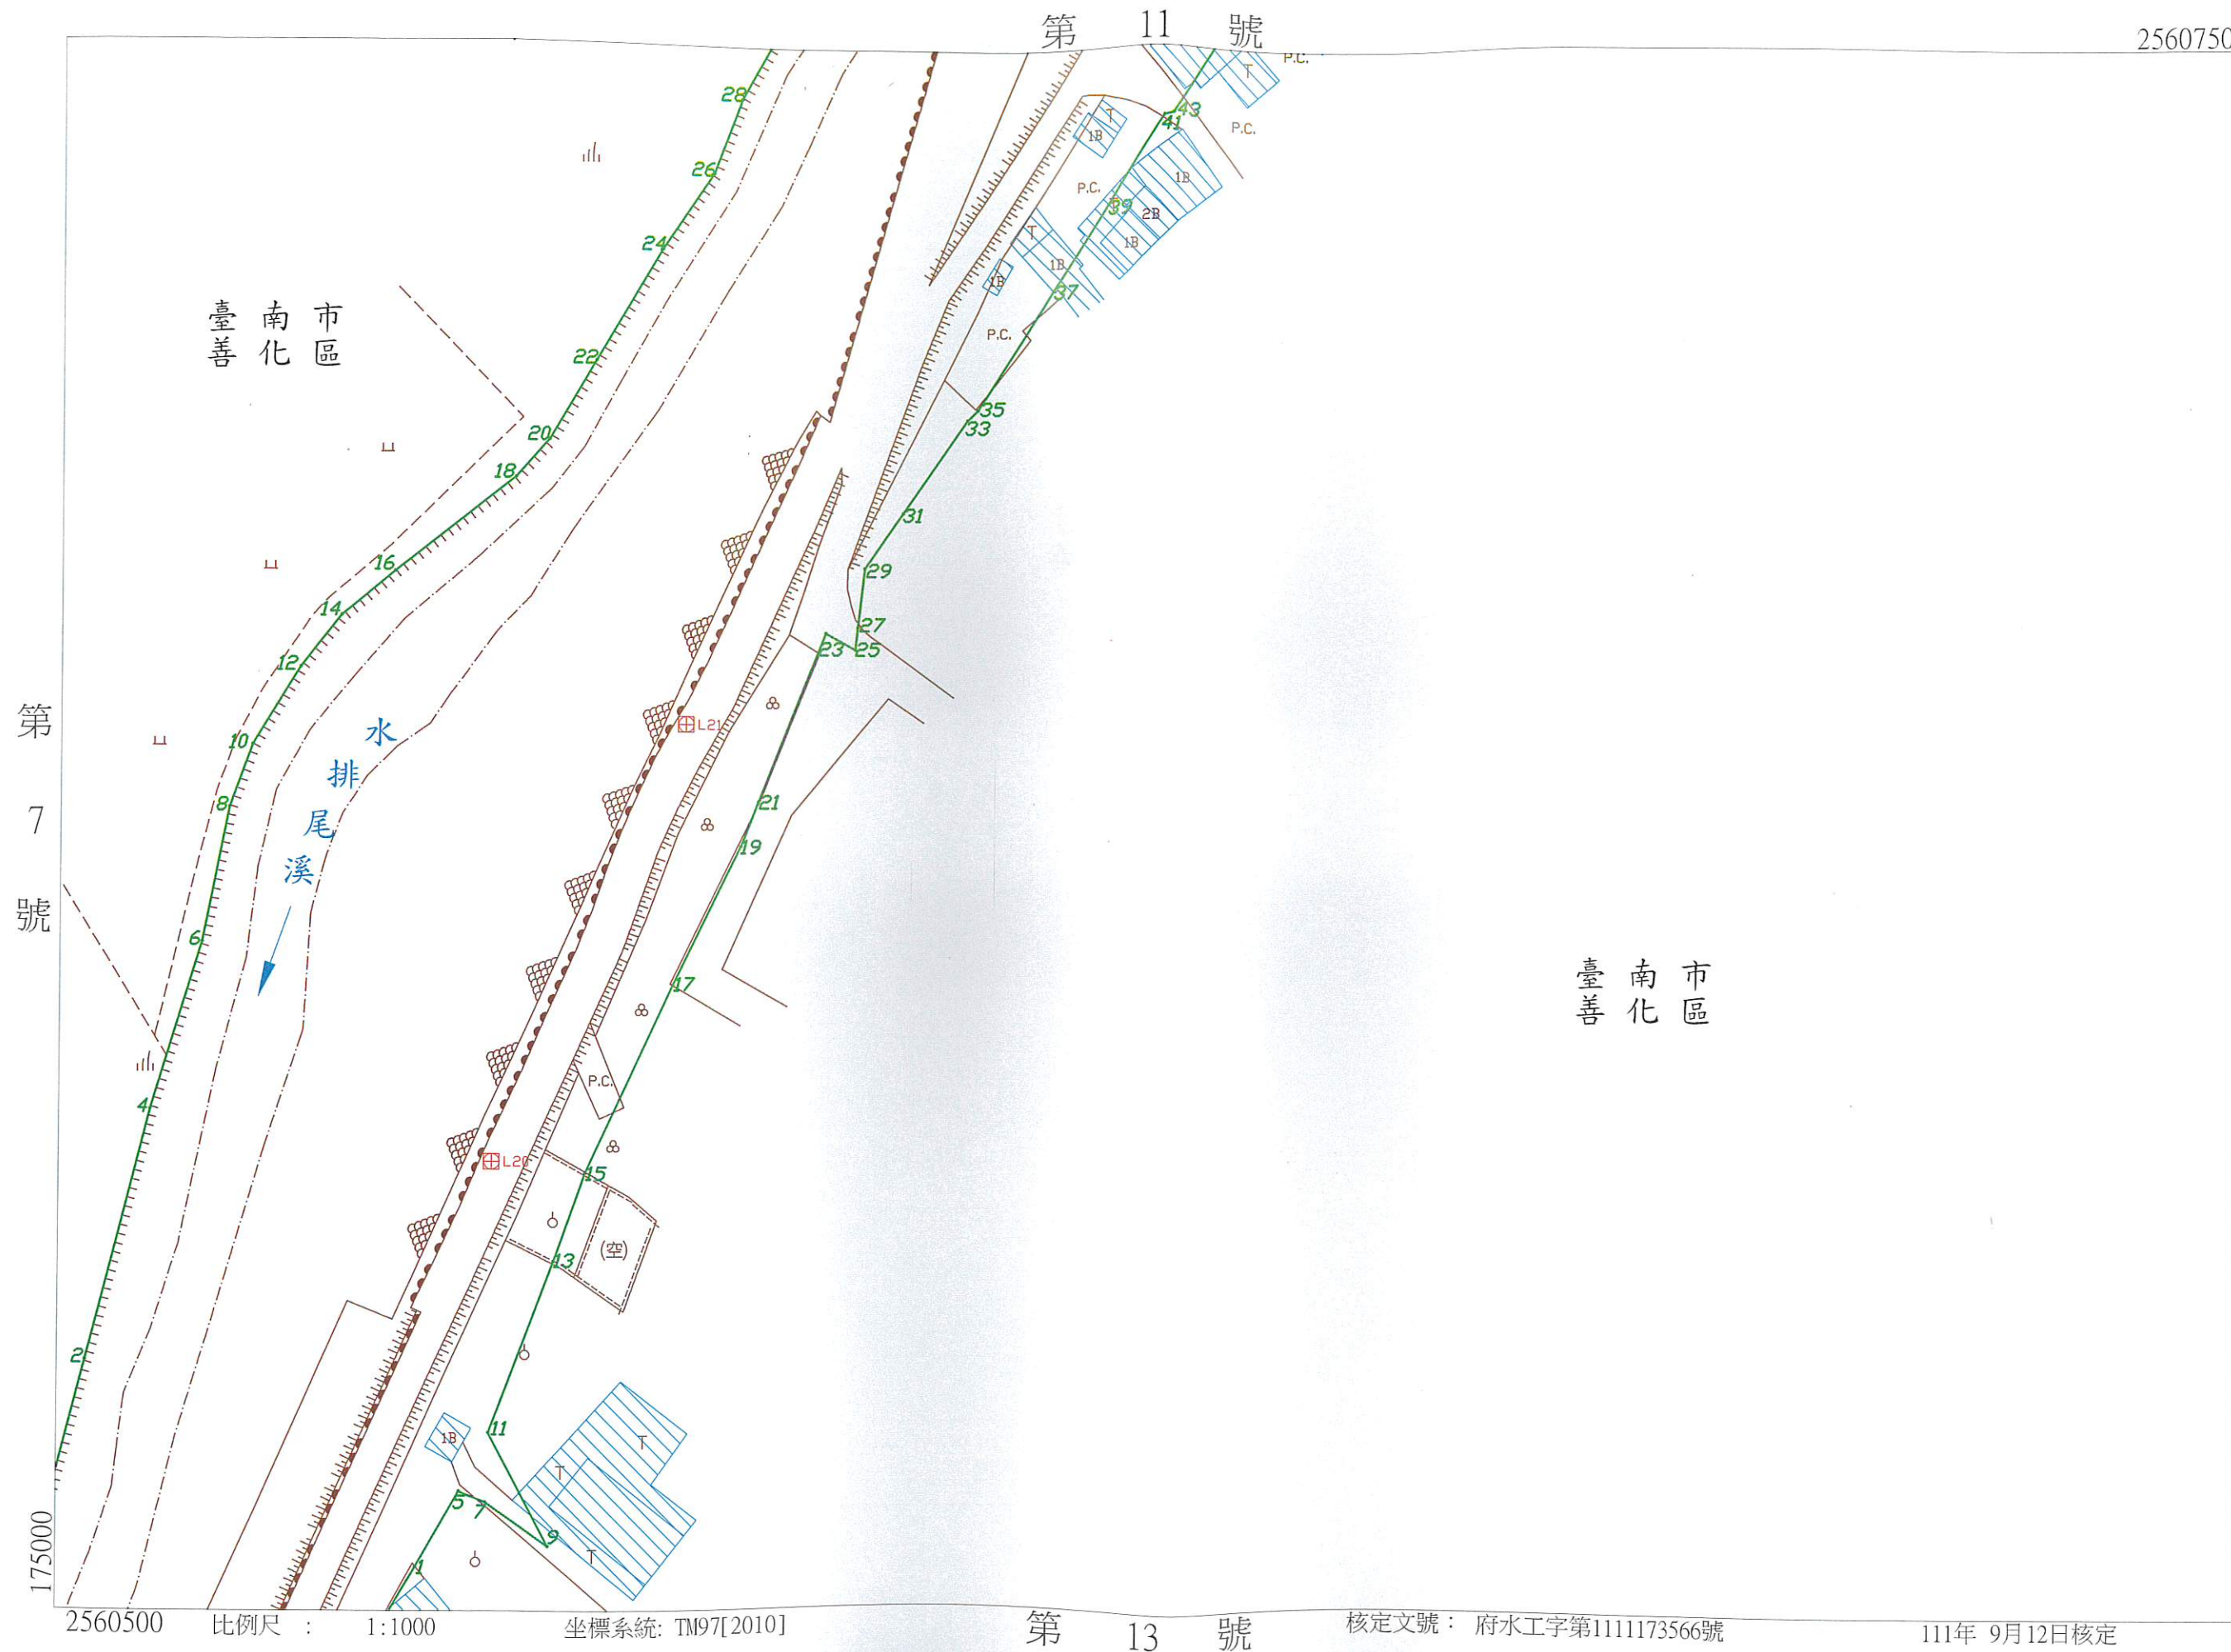

第 7 號

第 13 號

核定文號: 府水工字第1111173566號

111年 9月12日核定

溪尾排水圖籍第

13 號

臺南市善化區

第 號

2560500

175350

第 12 號

臺南市善化區

臺南市善化區

臺南市善化區

核定文號：府水工字第1111173566號

111年 9月12日核定

第 號


坐標系統: TM97[2010]

比例尺： 1:1000

2563000

175000

第 8 號

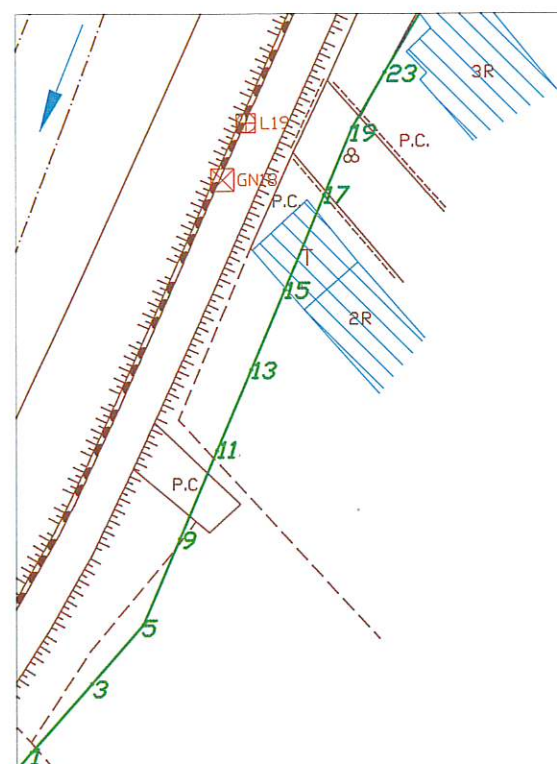

溪尾排水圖籍第

14 號

第 18 號

臺南市善化區

2561500

175700

P.C.

16

14

12

10

8

6

4

2

水
排
尾
溪

臺
南
市
區
善
化

臺
南
市
區
善
化

2561250

比例尺：1:1000

坐標系統: TM97[2010]

第 15 號

核定文號：府水工字第1111173566號

111年 9月12日核定


第 號

175350

第 14 號

臺南市區

市 區 南 化 臺 善

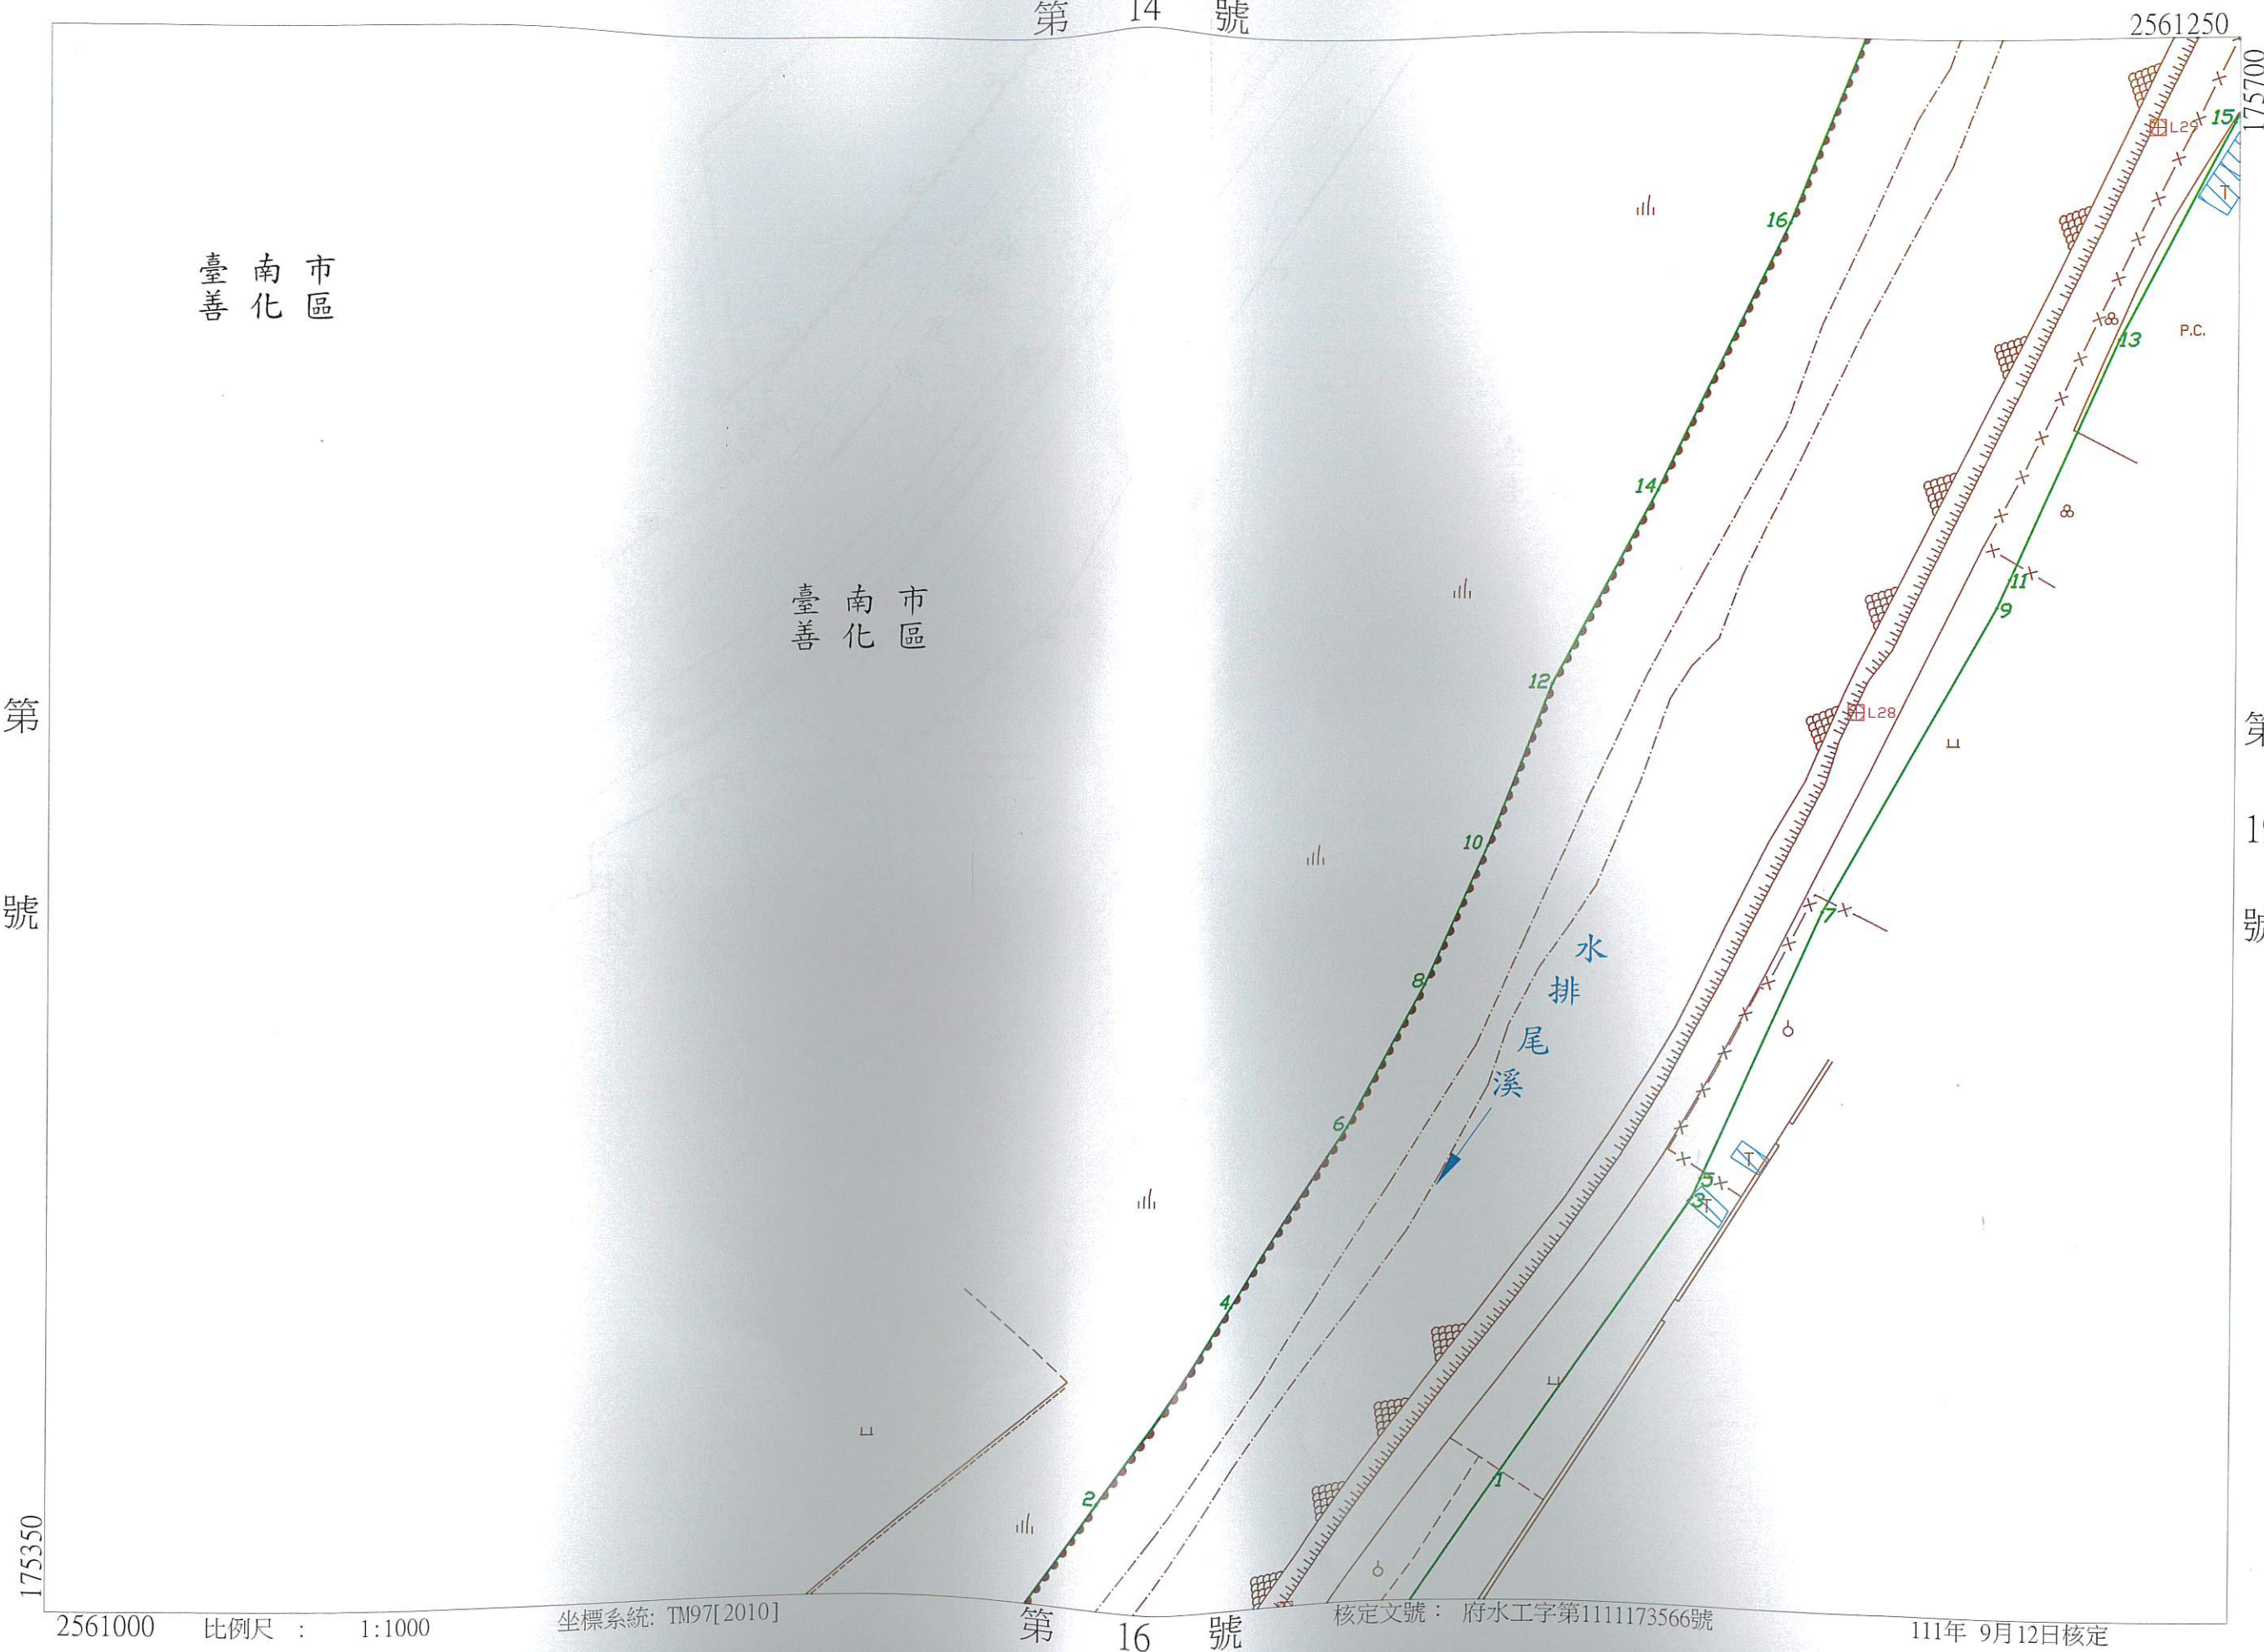第
號

核定文號： 府水工字第1111173566號

111年 9月12日核定


溪尾排水圖籍第

16 號

臺南市 善化區

2561000

175700

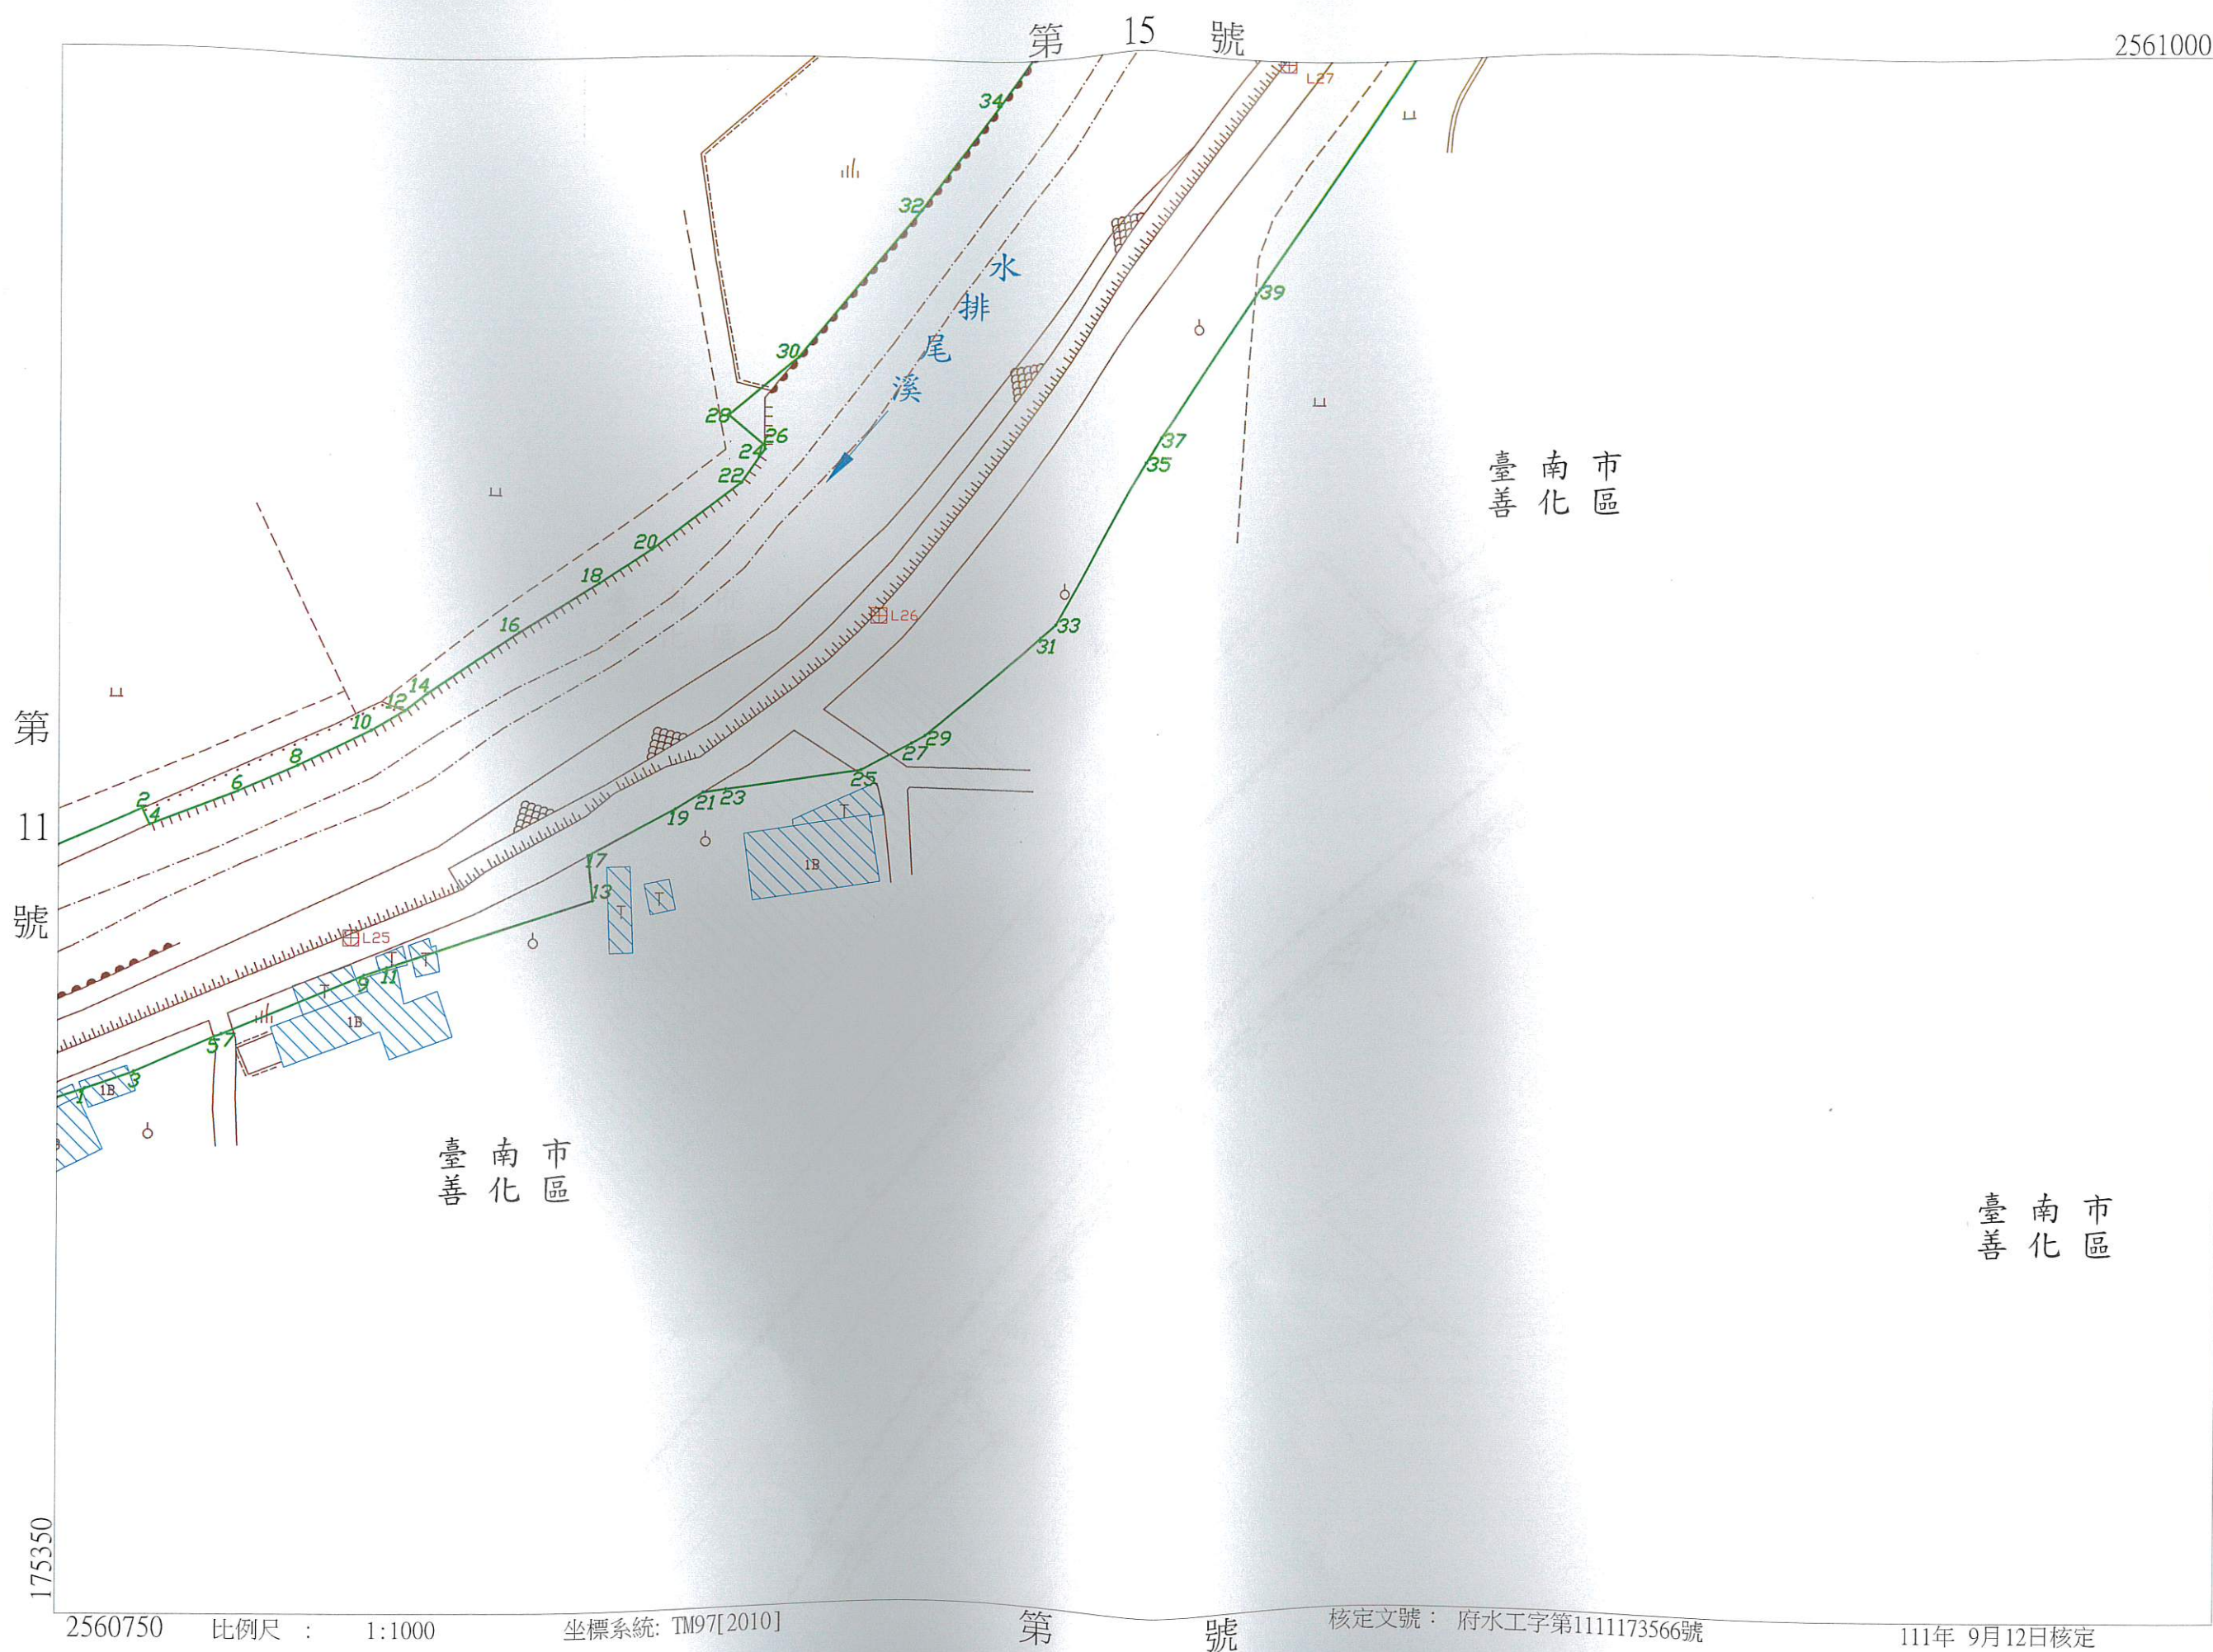


溪尾排水圖籍第

17 號

第 21 號

臺南市 善化區

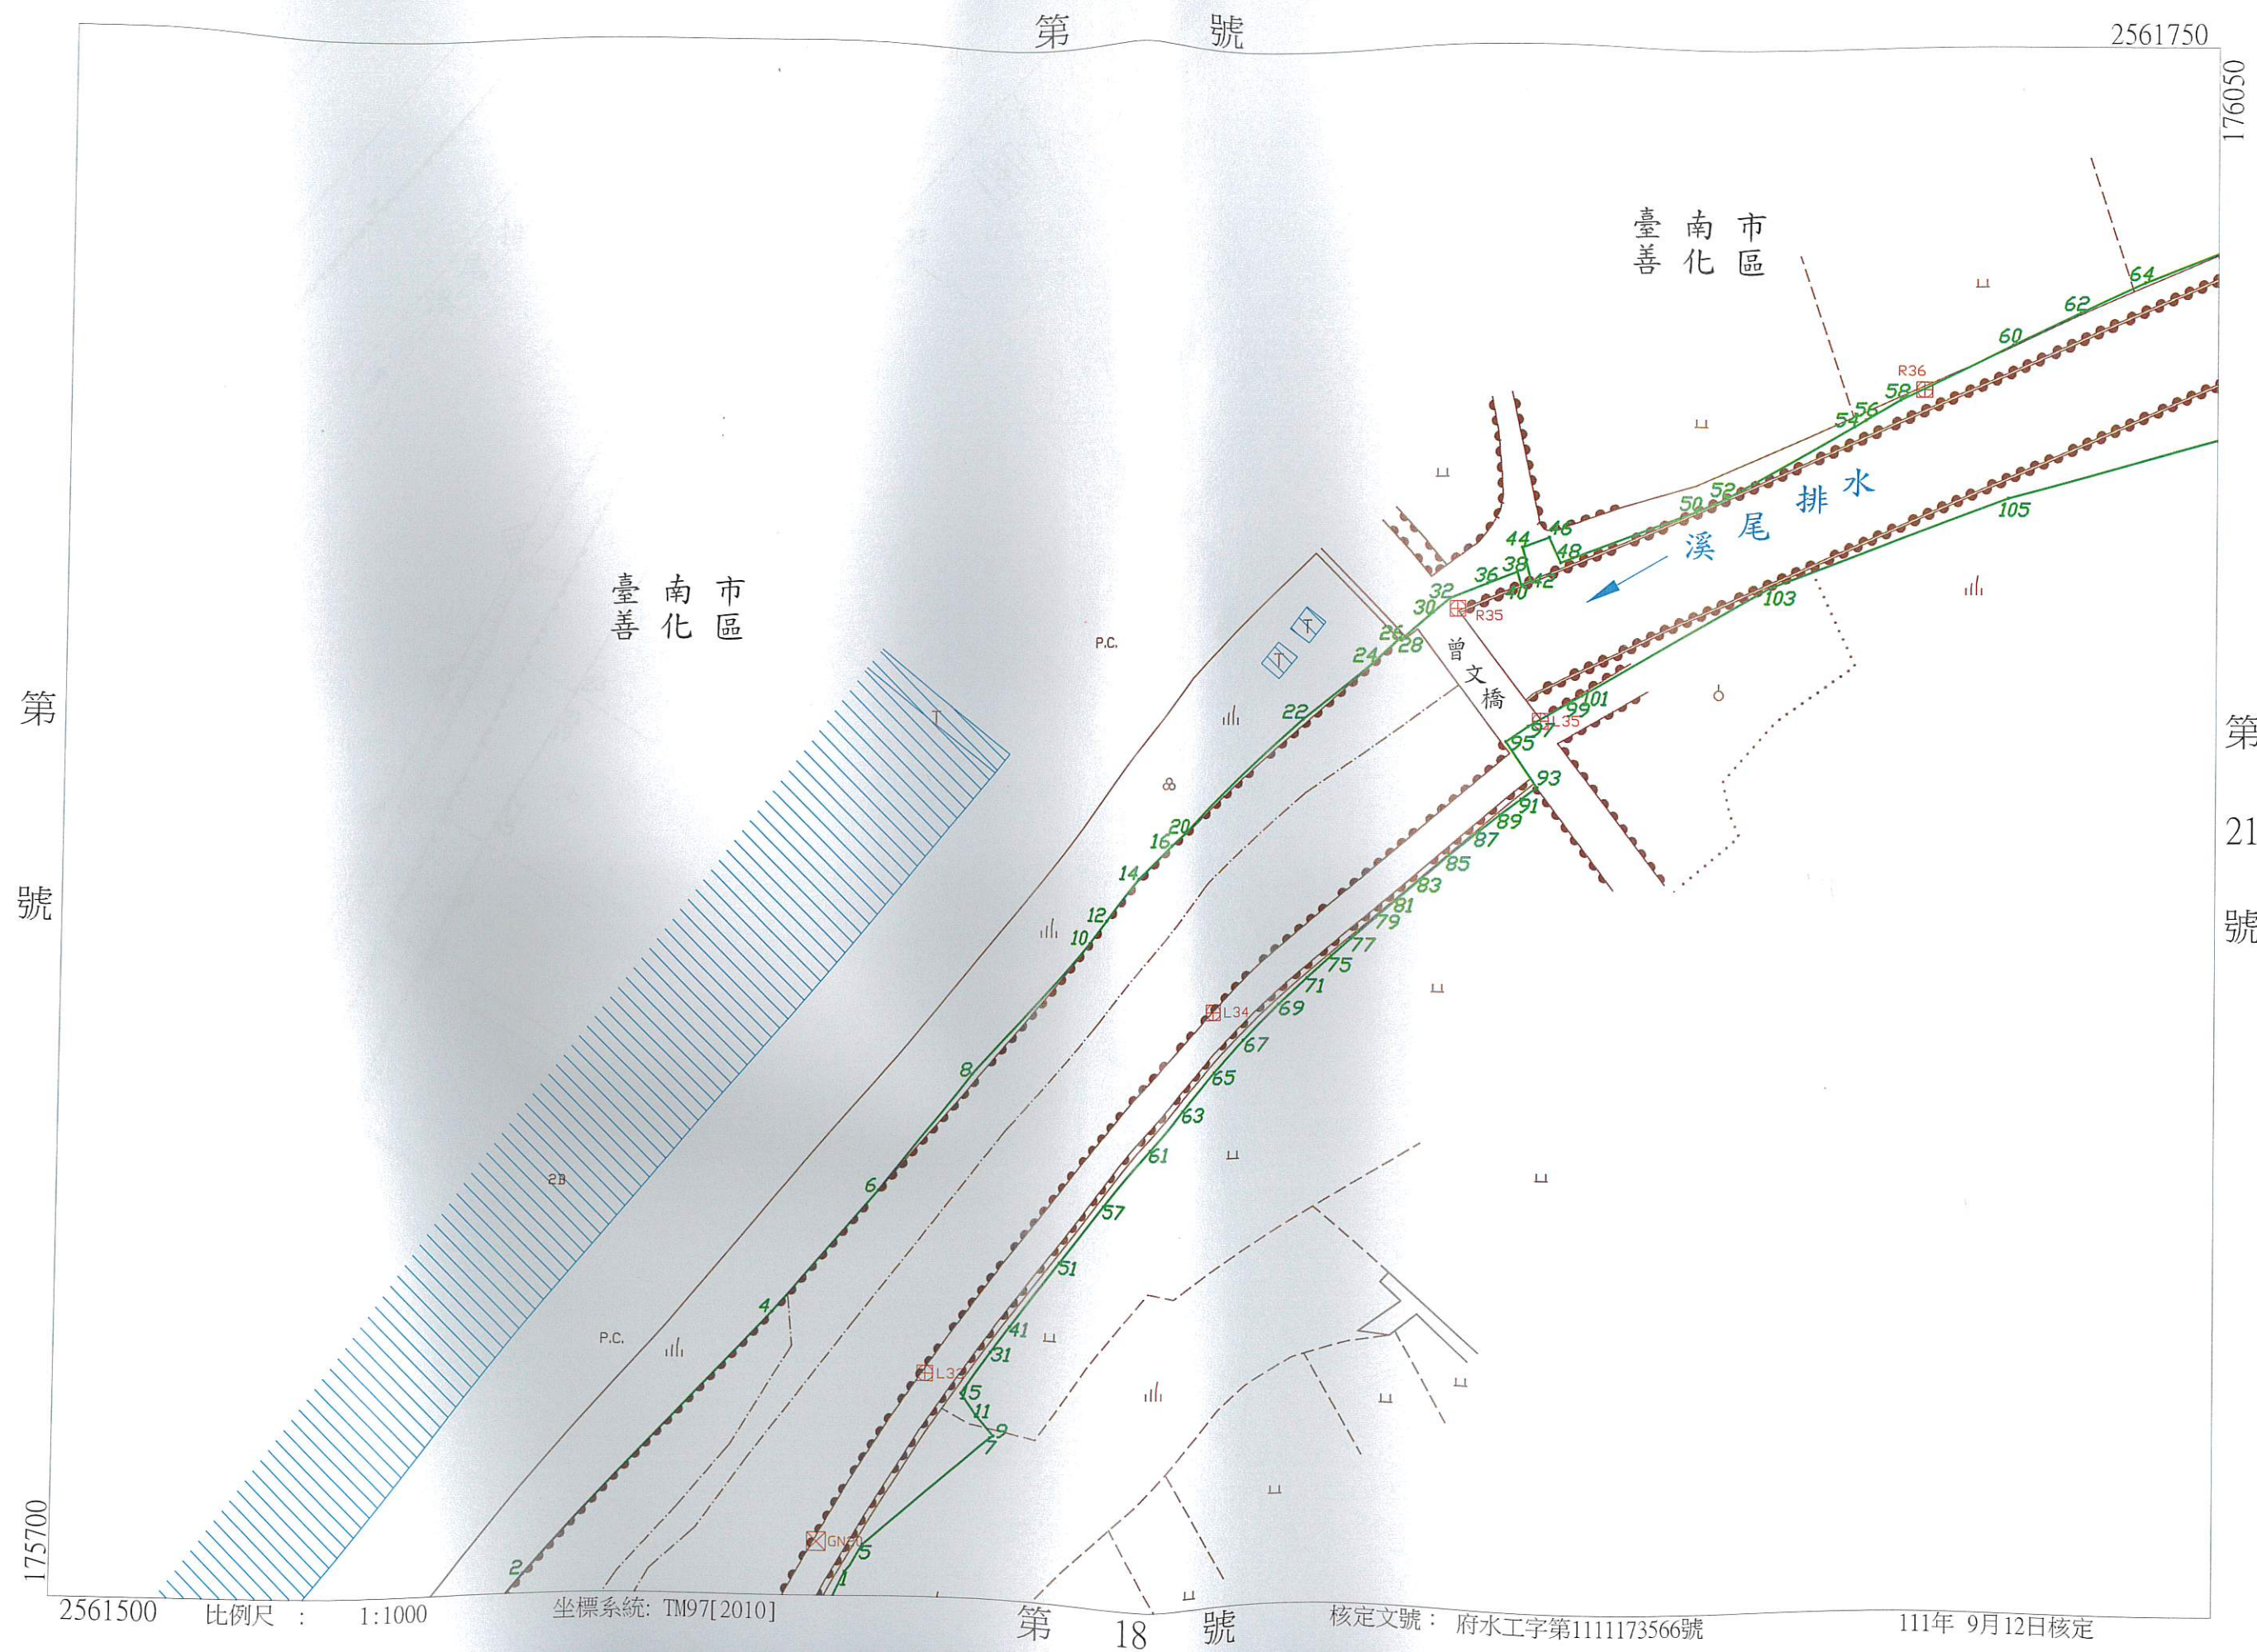

第 21 號

第 18 號

第 18 號

核定文號：府水工字第1111173566號

111年 9月12日核定

比例尺：1:1000 坐標系統：TM97[2010]

溪尾排水圖籍第

18 號

臺南市 善化區

第 號

2561500

176050


臺南市 善化區

第 17 號

第 19 號

核定文號：府水工字第1111173566號

111年 9月12日核定

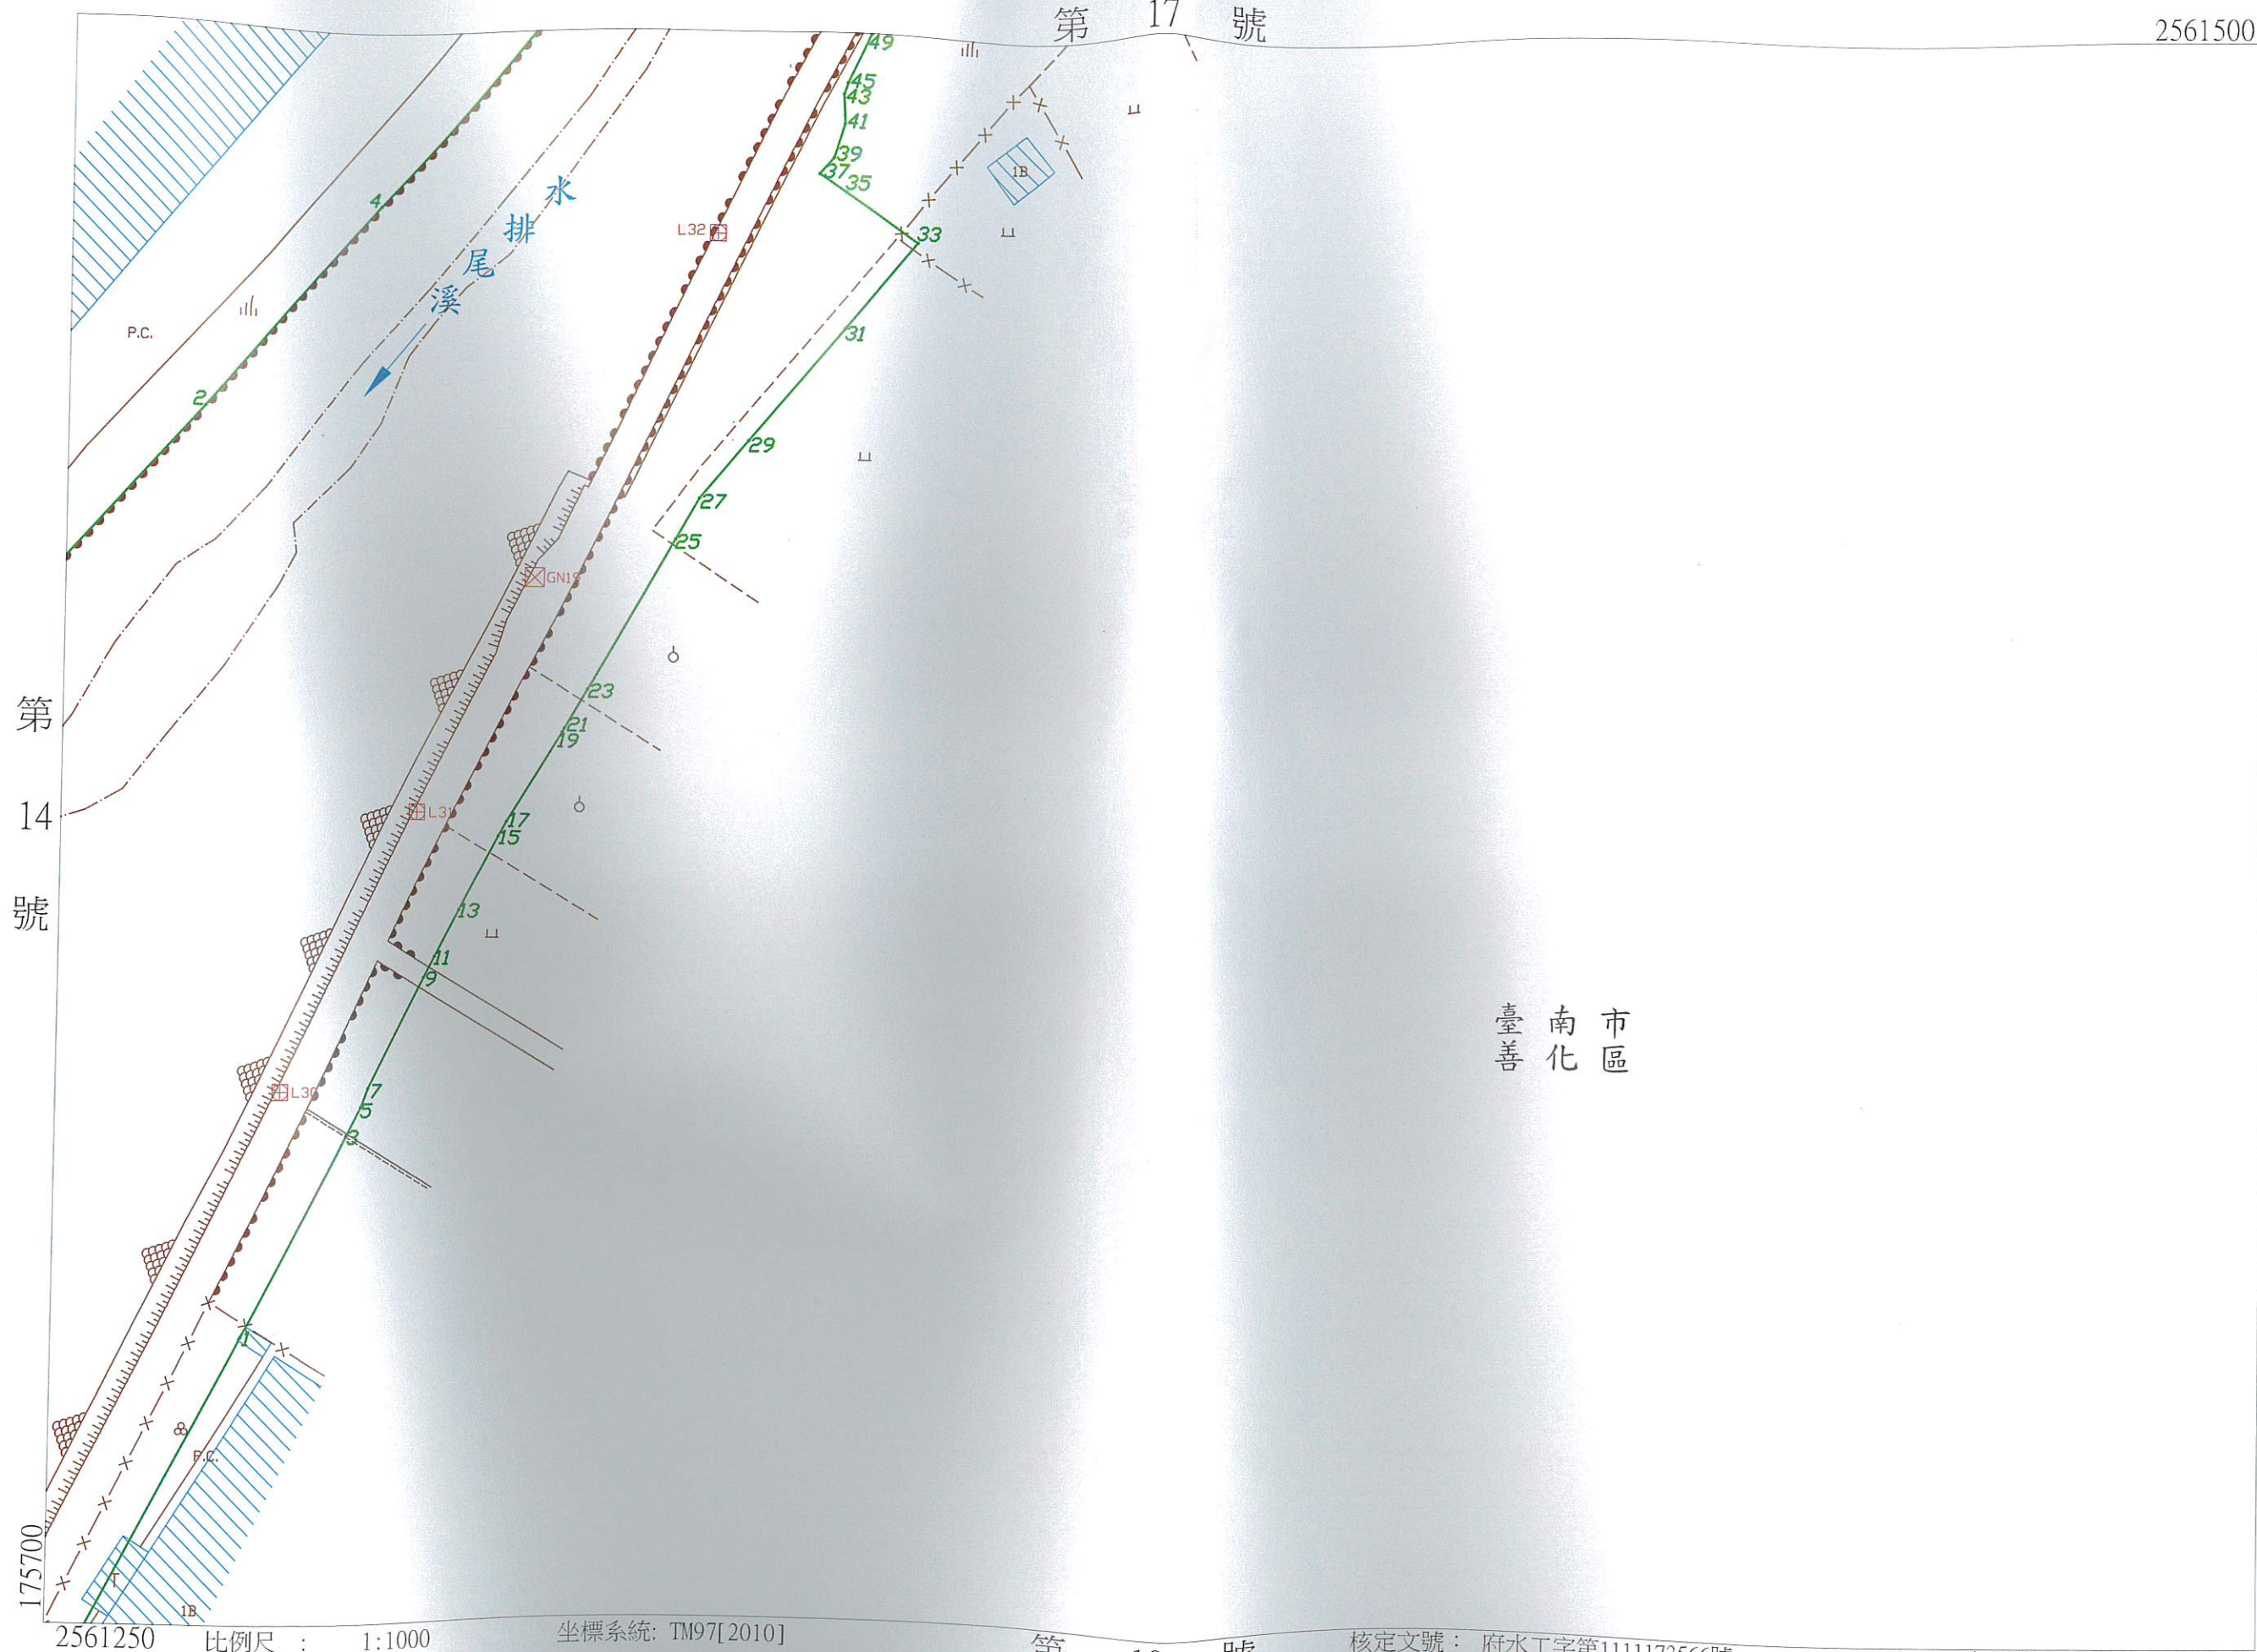

比例尺：1:1000

坐標系統：TM97[2010]

溪尾排水圖籍第

19 號

臺南市 善化區

第 號

176050

2561250

第 18 號

臺南市 善化區

第 15 號

175700

2561000

比例尺 : 1:1000

坐標系統: TM97[2010]

第 號

核定文號: 府水工字第1111173566號

111年 9月12日核定

溪尾排水圖籍第

20 號

臺南市 善化區

176400

2562000

第 號

善化區

臺南市

溪尾排水

臺南市
善化區

高速鐵路

比例尺：1:1000

坐標系統：TM97[2010]

第 21 號

核定文號：府水工字第1111173566號

111年 9月12日核定

第 號

第 22 號

176050

溪尾排水圖籍第

21 號


臺南市 善化區

第 號

2561750

176400

第 20 號

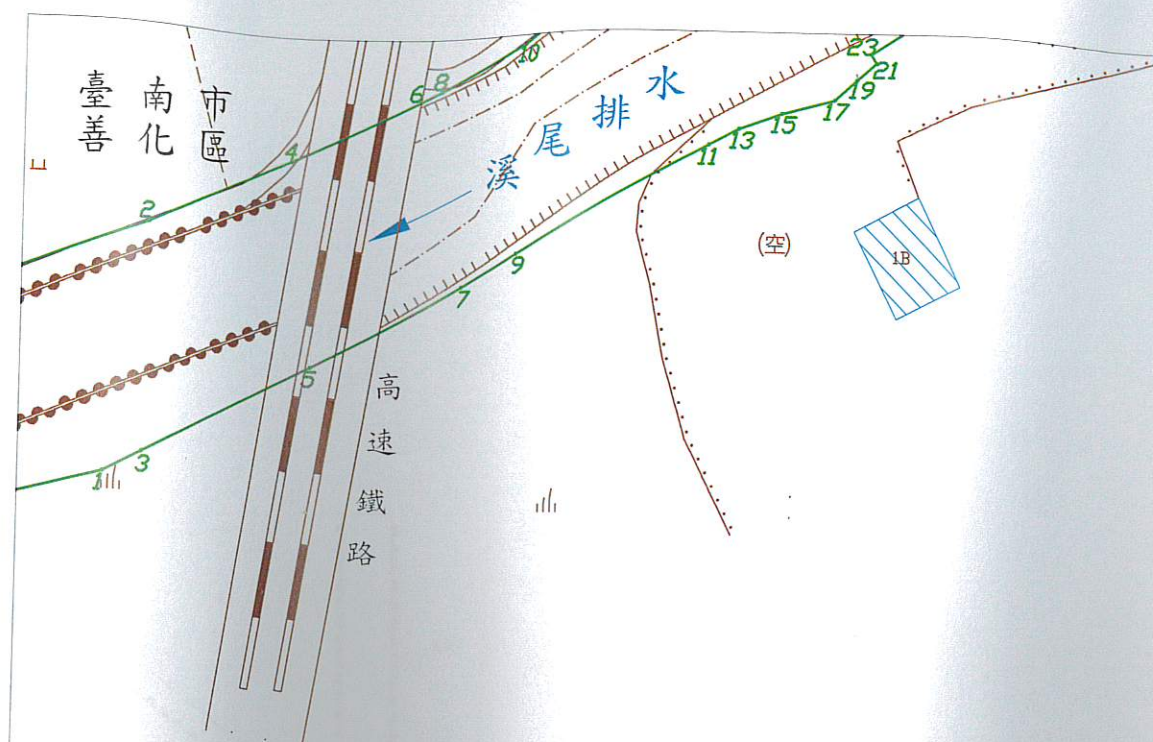

臺南市

第 號

核定文號：府水工字第1111173566號

111年 9月12日核定

第 17 號

176050


2561500

溪尾排水圖籍第

22 號

第 24 號

臺南市善化區

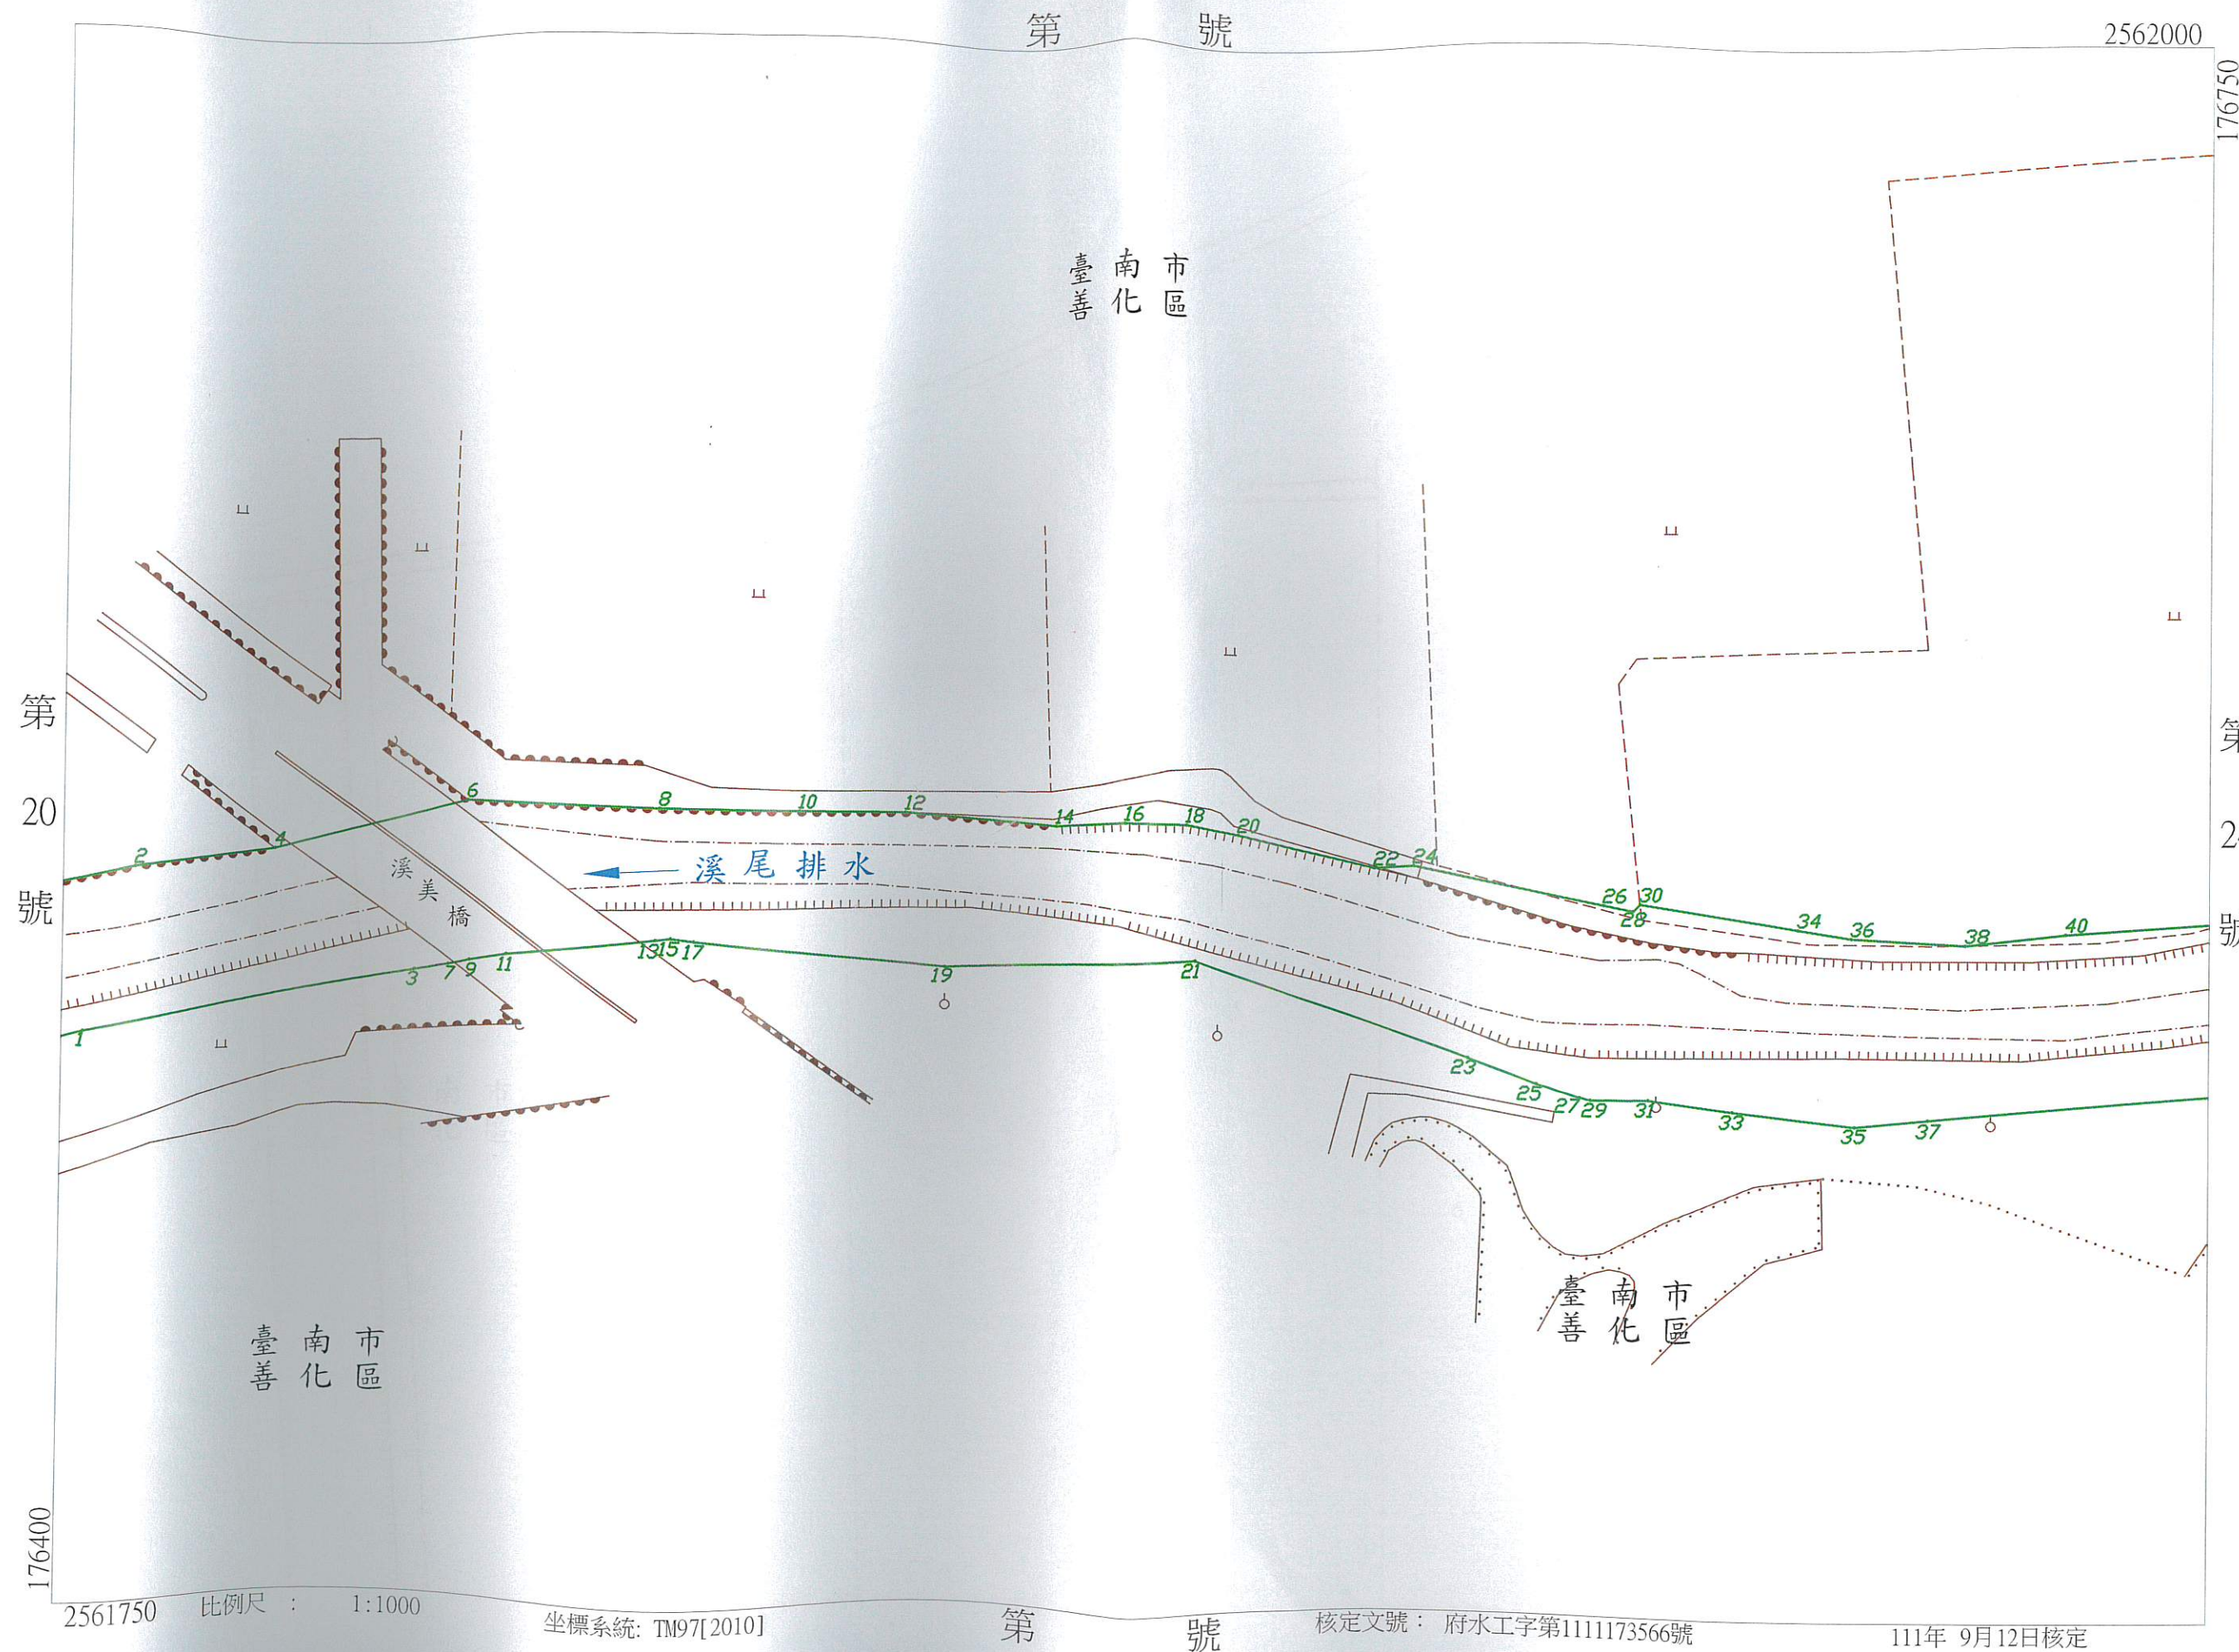

溪尾排水圖籍第

23 號

第 26 號

臺南市 善化區



