

臺南市

白河區白河商工

避難收容處所平面配置圖

1F/學生活動中心

由側門進入



體溫量測區

災民等待區

入口

垃圾集中區
(資源回收)

隔離區

斜坡道

行政作業區
(報到・登記)

哺(集)乳室

醫療、安心
關懷站

特別照護區

單身女
寢室區

用餐區

單身男
寢室區

物資儲放區

通譯
服務區

家庭寢室區

舞台

文康休閒區

無障礙扶手斜坡道

出入口

流動式
無障礙廁所

WC

沐浴車

流動
廁所

臺南市

白河區白河商工

避難收容處所平面配置圖

操場

通譯服務區

司令台

流動式
無障礙廁所



醫療、安心
關懷站

物資車

自來水車

警車

救護車

沐浴車

流動廁所

垃圾集中區
(含資源回收)

隔離區

體溫
量測區



側門

特別照護區

單身女
寢室區

哺(集)乳室

家庭寢室區

單身男
寢室區

行政作業區
(報到、登記)

災民等待區

派出所

機動

1991及志工
單一窗口
(救護車)

物資儲放區

流動廁所

炊事餐廳區

文康休閒區

寵物區



臺南市

白河區河東國小

避難收容處所平面配置圖

1F/勤學樓教室




臺南市

白河區河東國小六溪分校

避難收容處所平面配置圖

1F/ABC棟教室

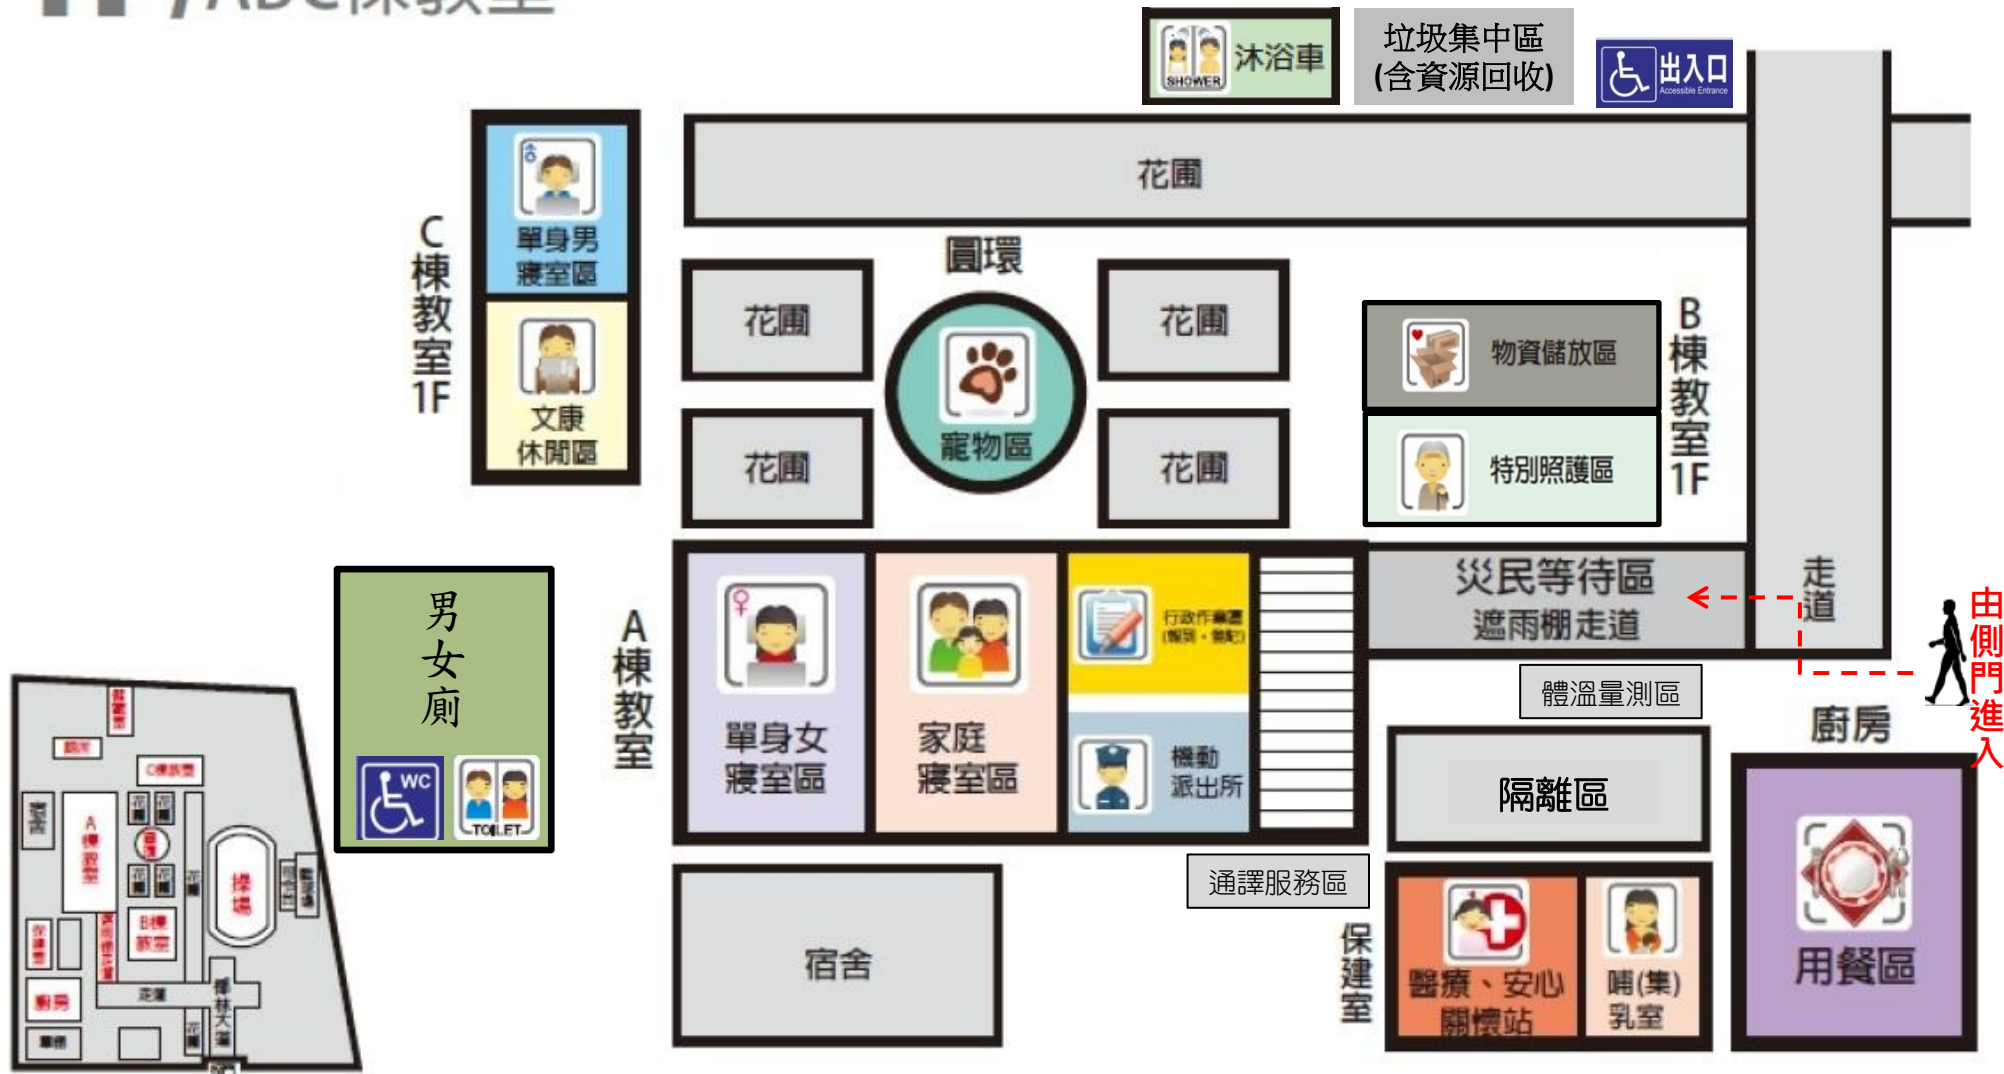

臺南市

白河區仙草實小

避難收容處所平面配置圖

1F/學生活動中心



學生活動中心
側門



垃圾集中區
(含資源回收)

體育器材室



通
譯
服
務
區



學生活動中心正門



體溫量測區

災民等待區

隔離區

消防發電機
幫浦室



臺南市

白河區仙草實小關嶺分校

避難收容處所平面配置圖

1F/教學大樓



1F/學生活動中心

由側門進入

體溫量測區

隔離區

災民等待區

入口

沐浴車
SHOWER女廁
TOILET行政作業區
(報到・登記)

物資儲放區

通譯服務區

用餐區

特別
照護區單身男
寢室區

家庭寢室區

單身女
寢室區

哺(集)乳室

舞台
文康休閒區

機動派出所

醫療、安心
關懷站流動式
無障礙廁所


WC

垃圾集中區
(含資源回收)

操場



1F/學生活動中心

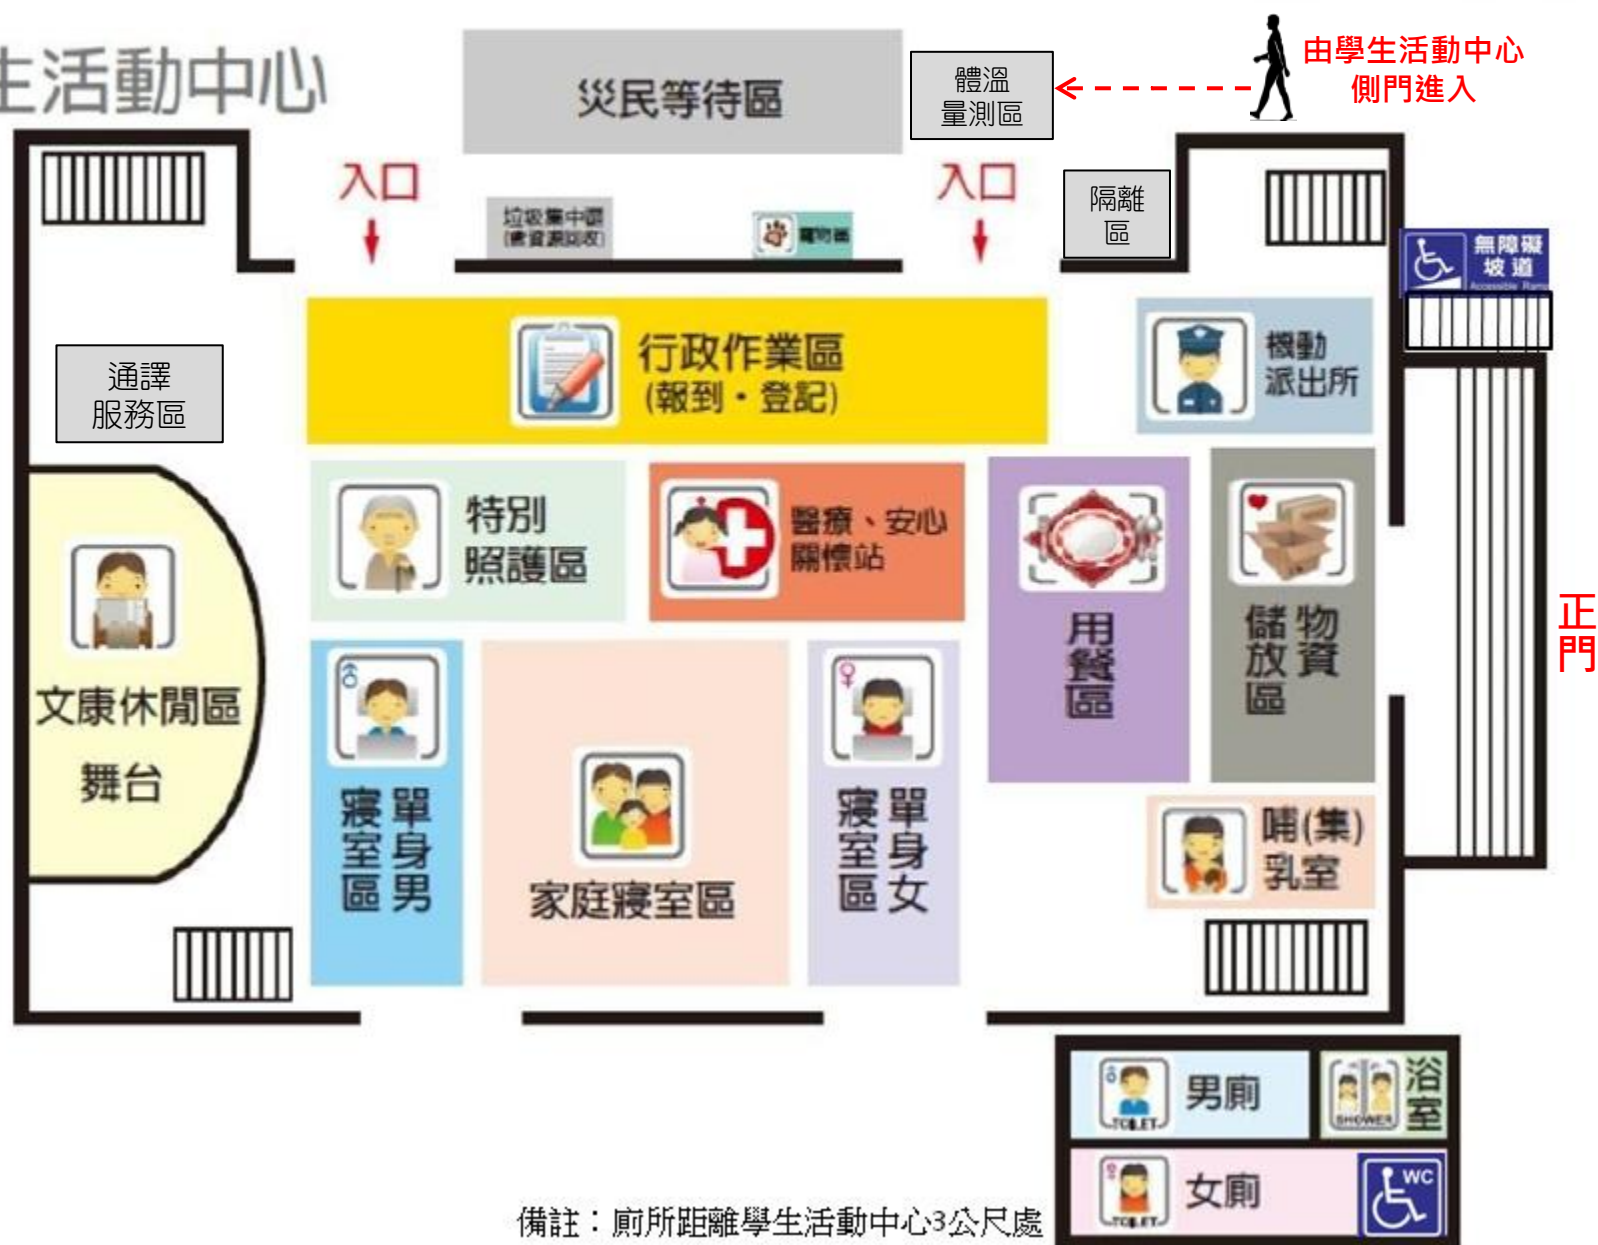


臺南市

白河區竹門國小

避難收容處所平面配置圖

1F/學生活動中心

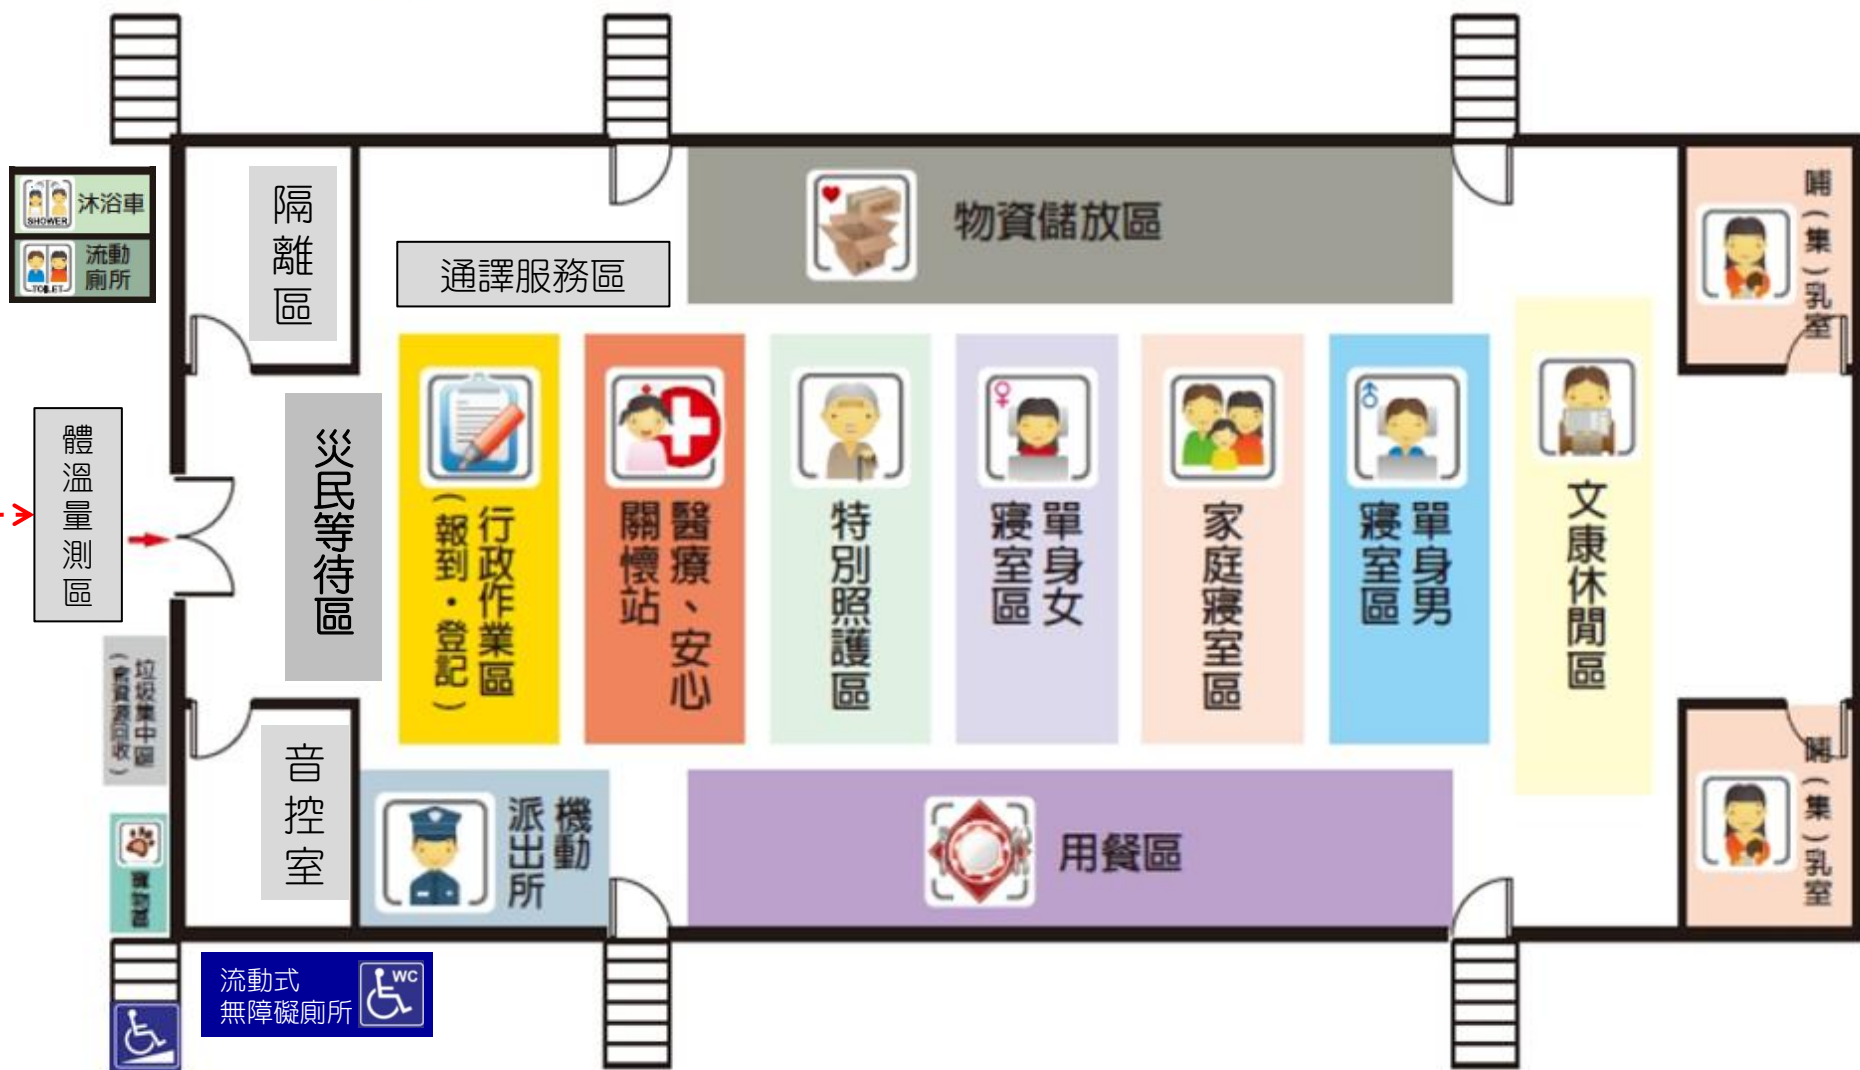

教學大樓

學校大門口

行政大樓

走廊

通譯服務區


(含資源回收)



寵物區



沐浴車

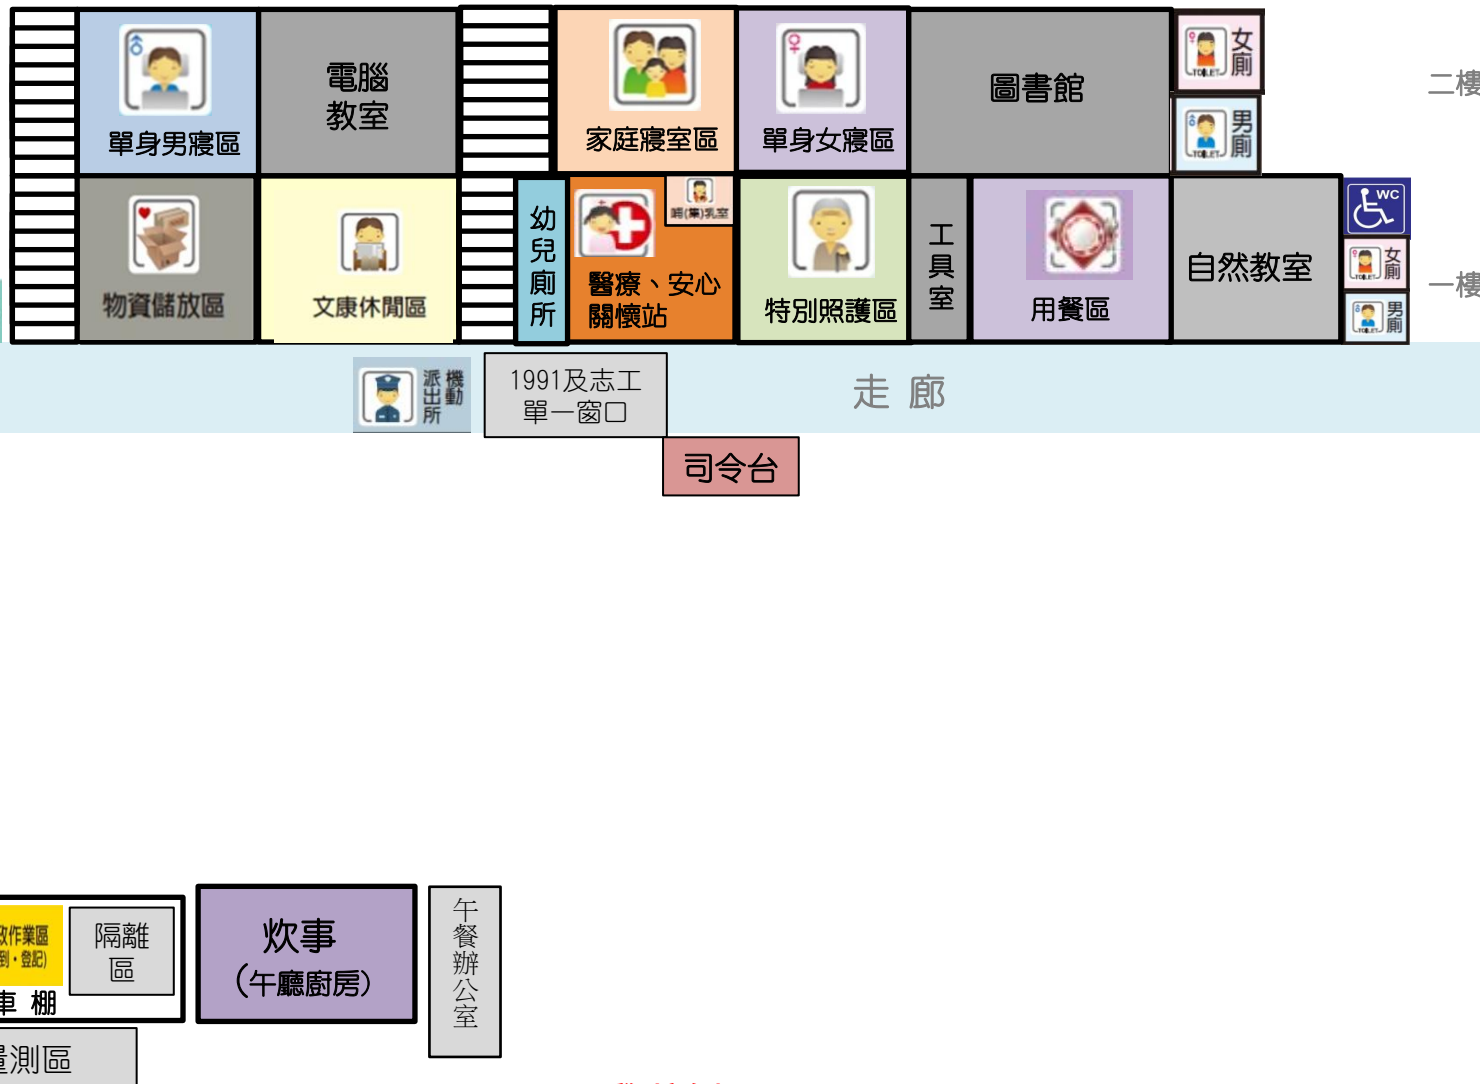

學校側門

由側門進入


臺南市

白河區內角國小


避難收容處所平面配置圖

1F/學生活動中心

由側門進入

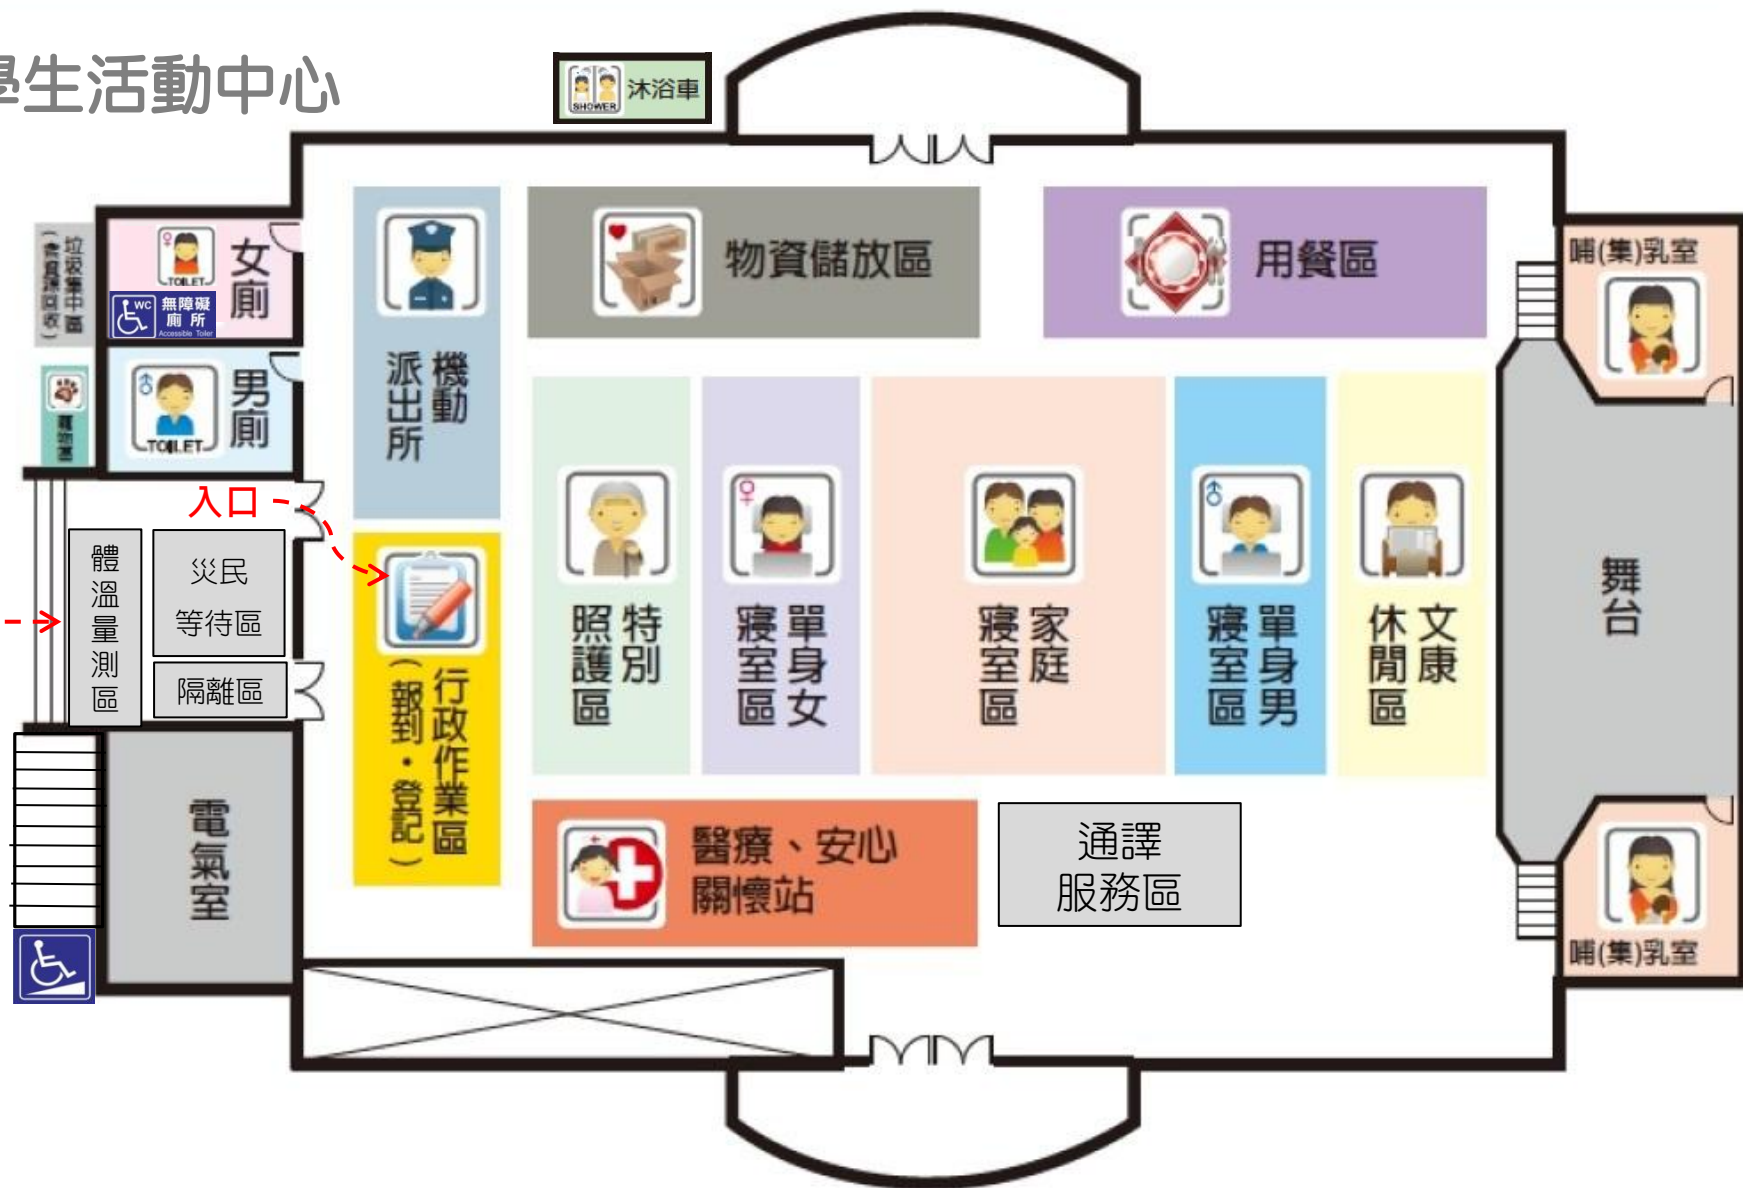

行政暨教學大樓

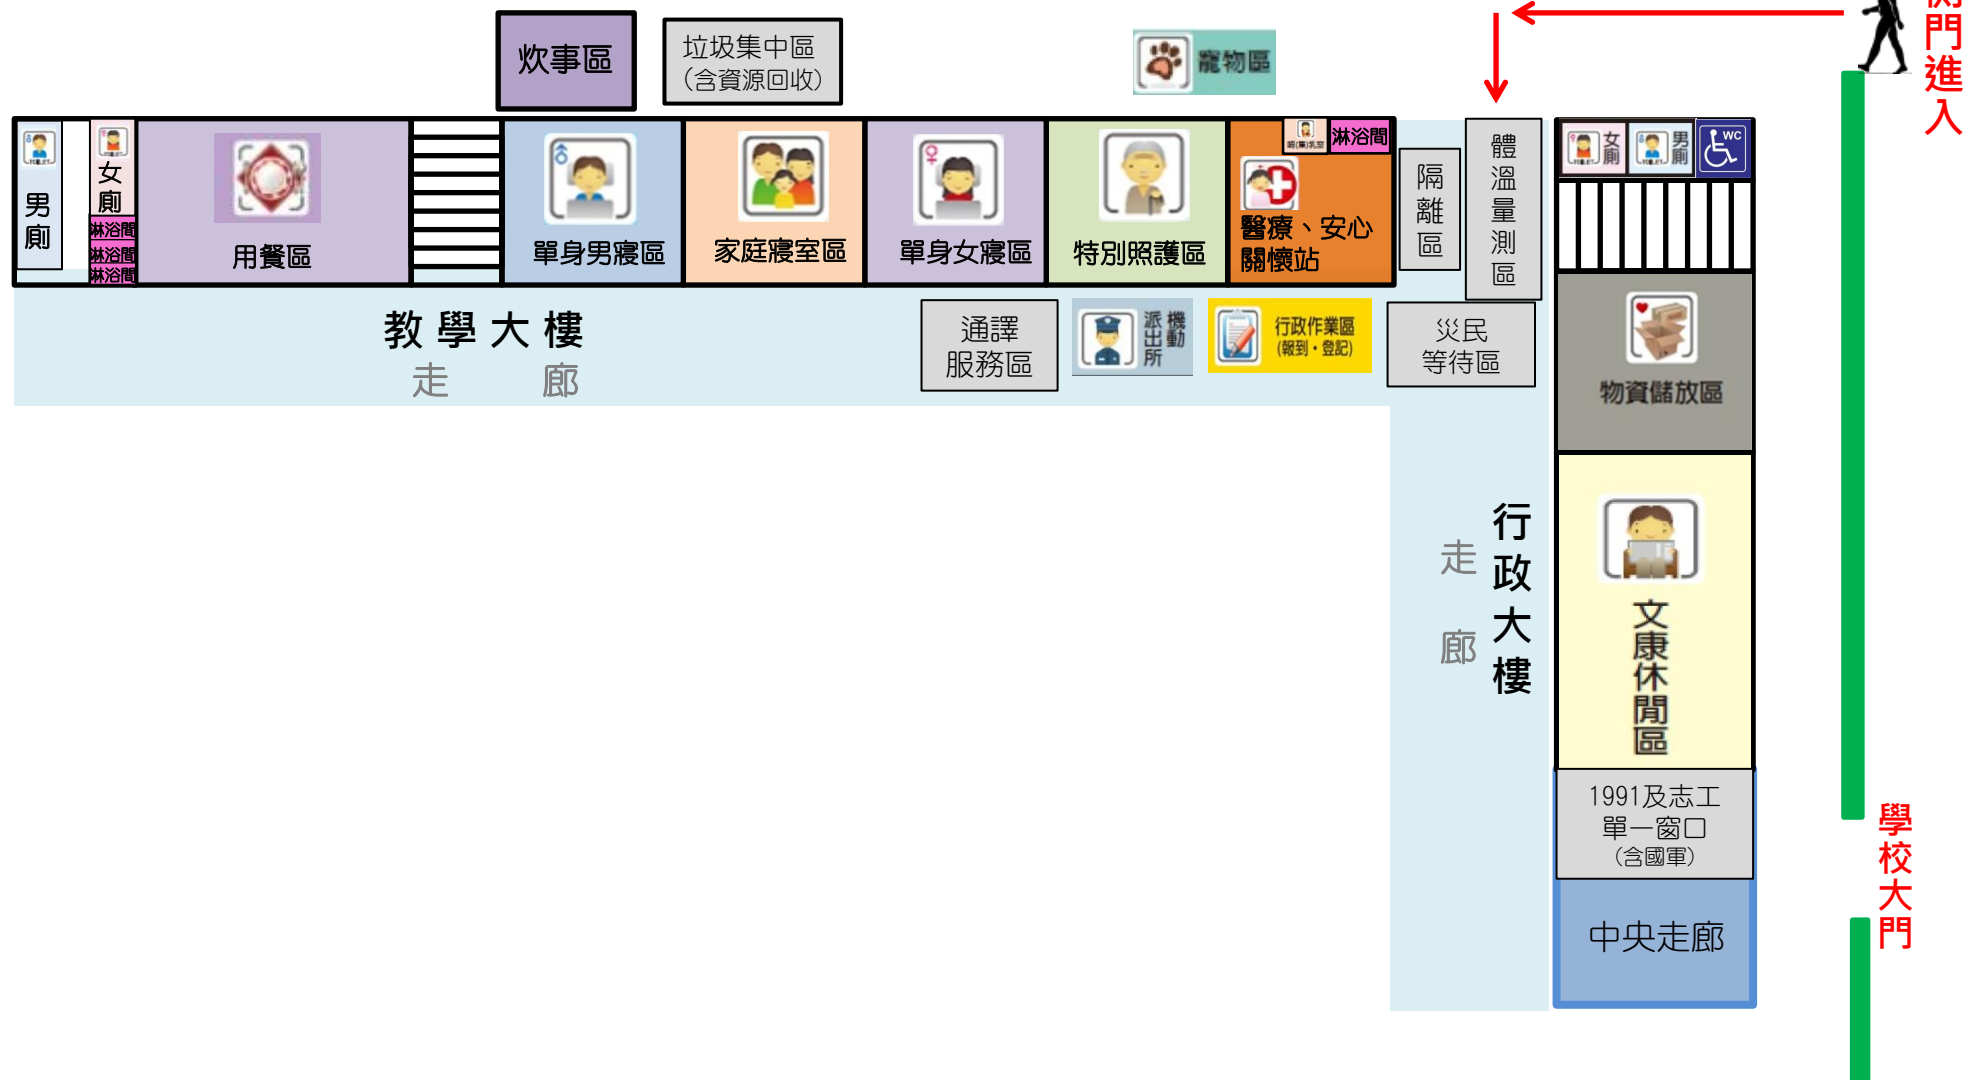



臺南市

白河區玉豐國小

避難收容處所平面配置圖

操場

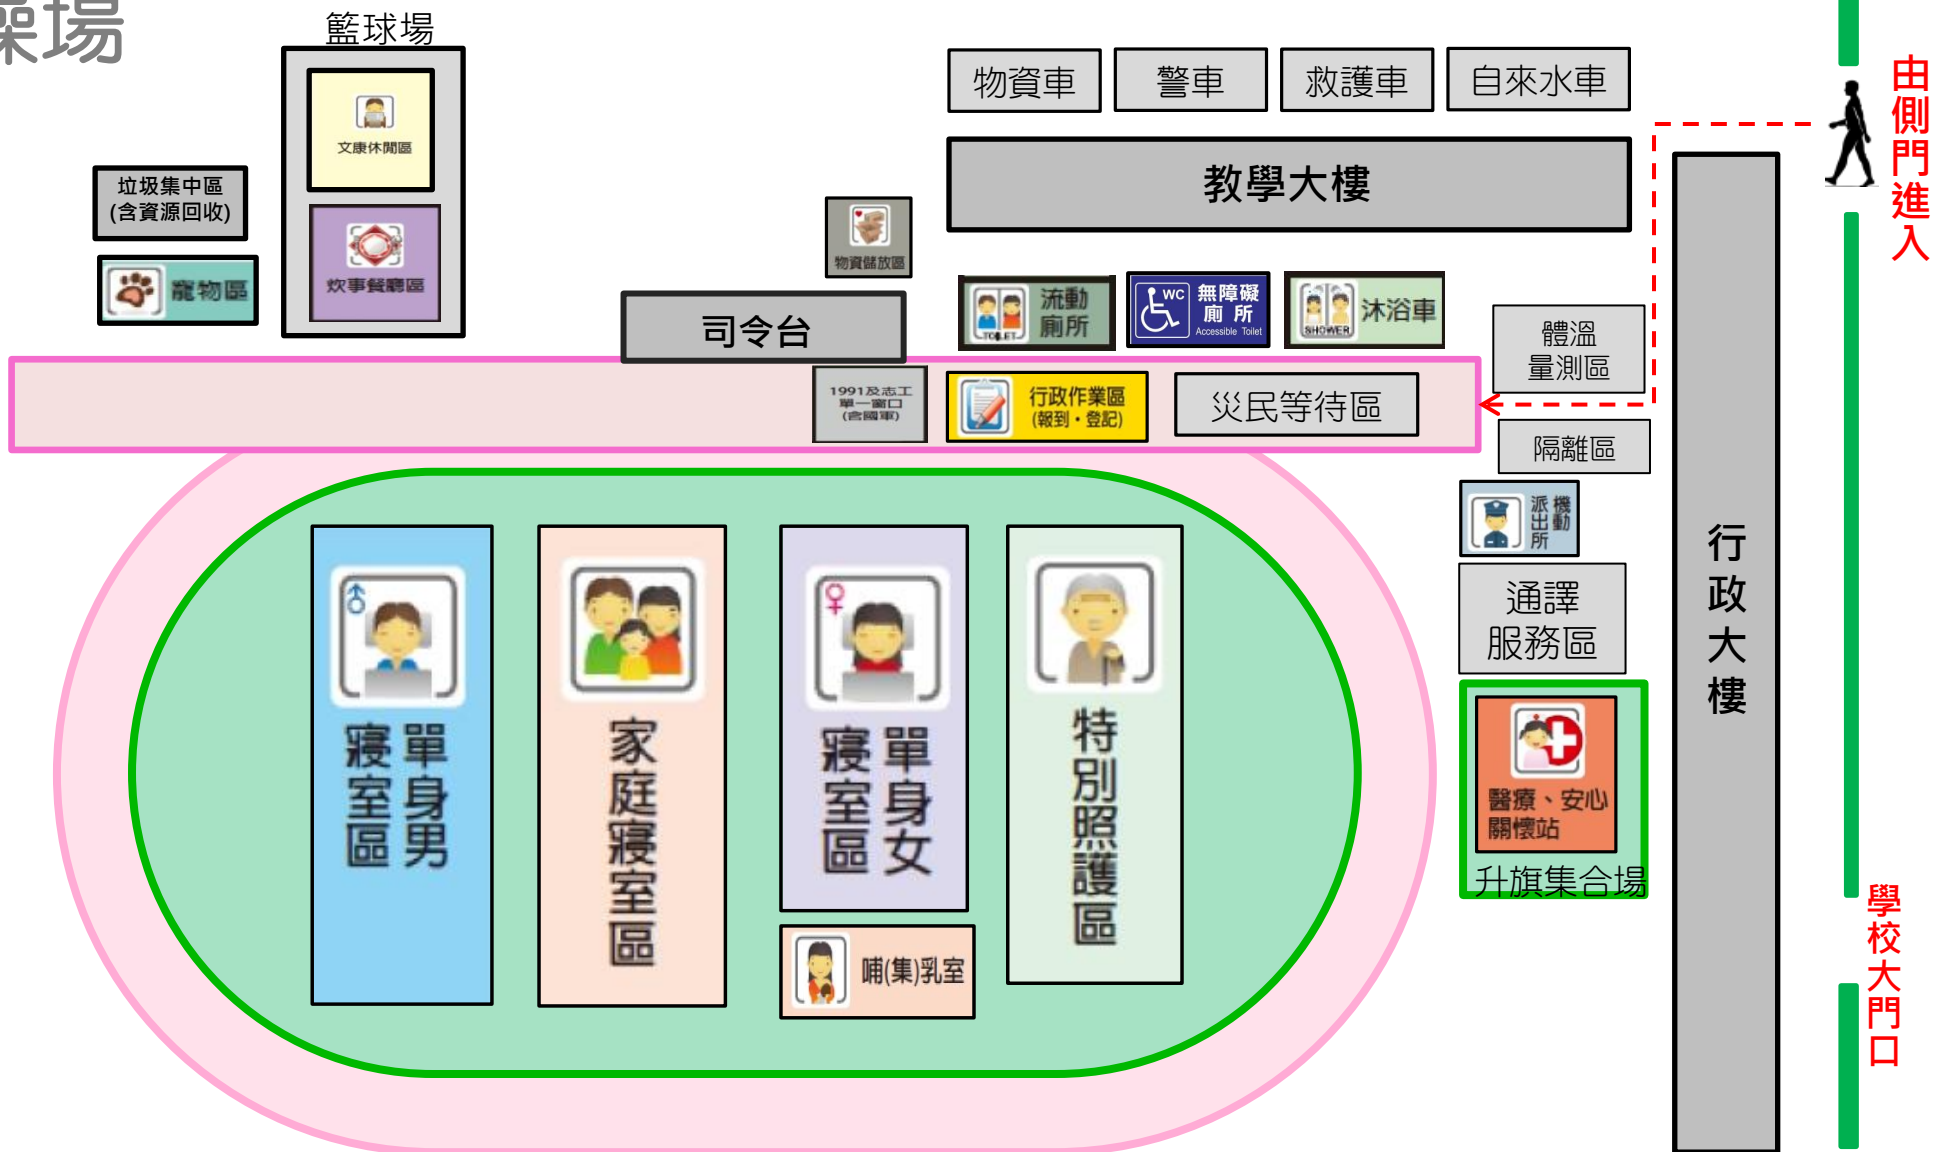

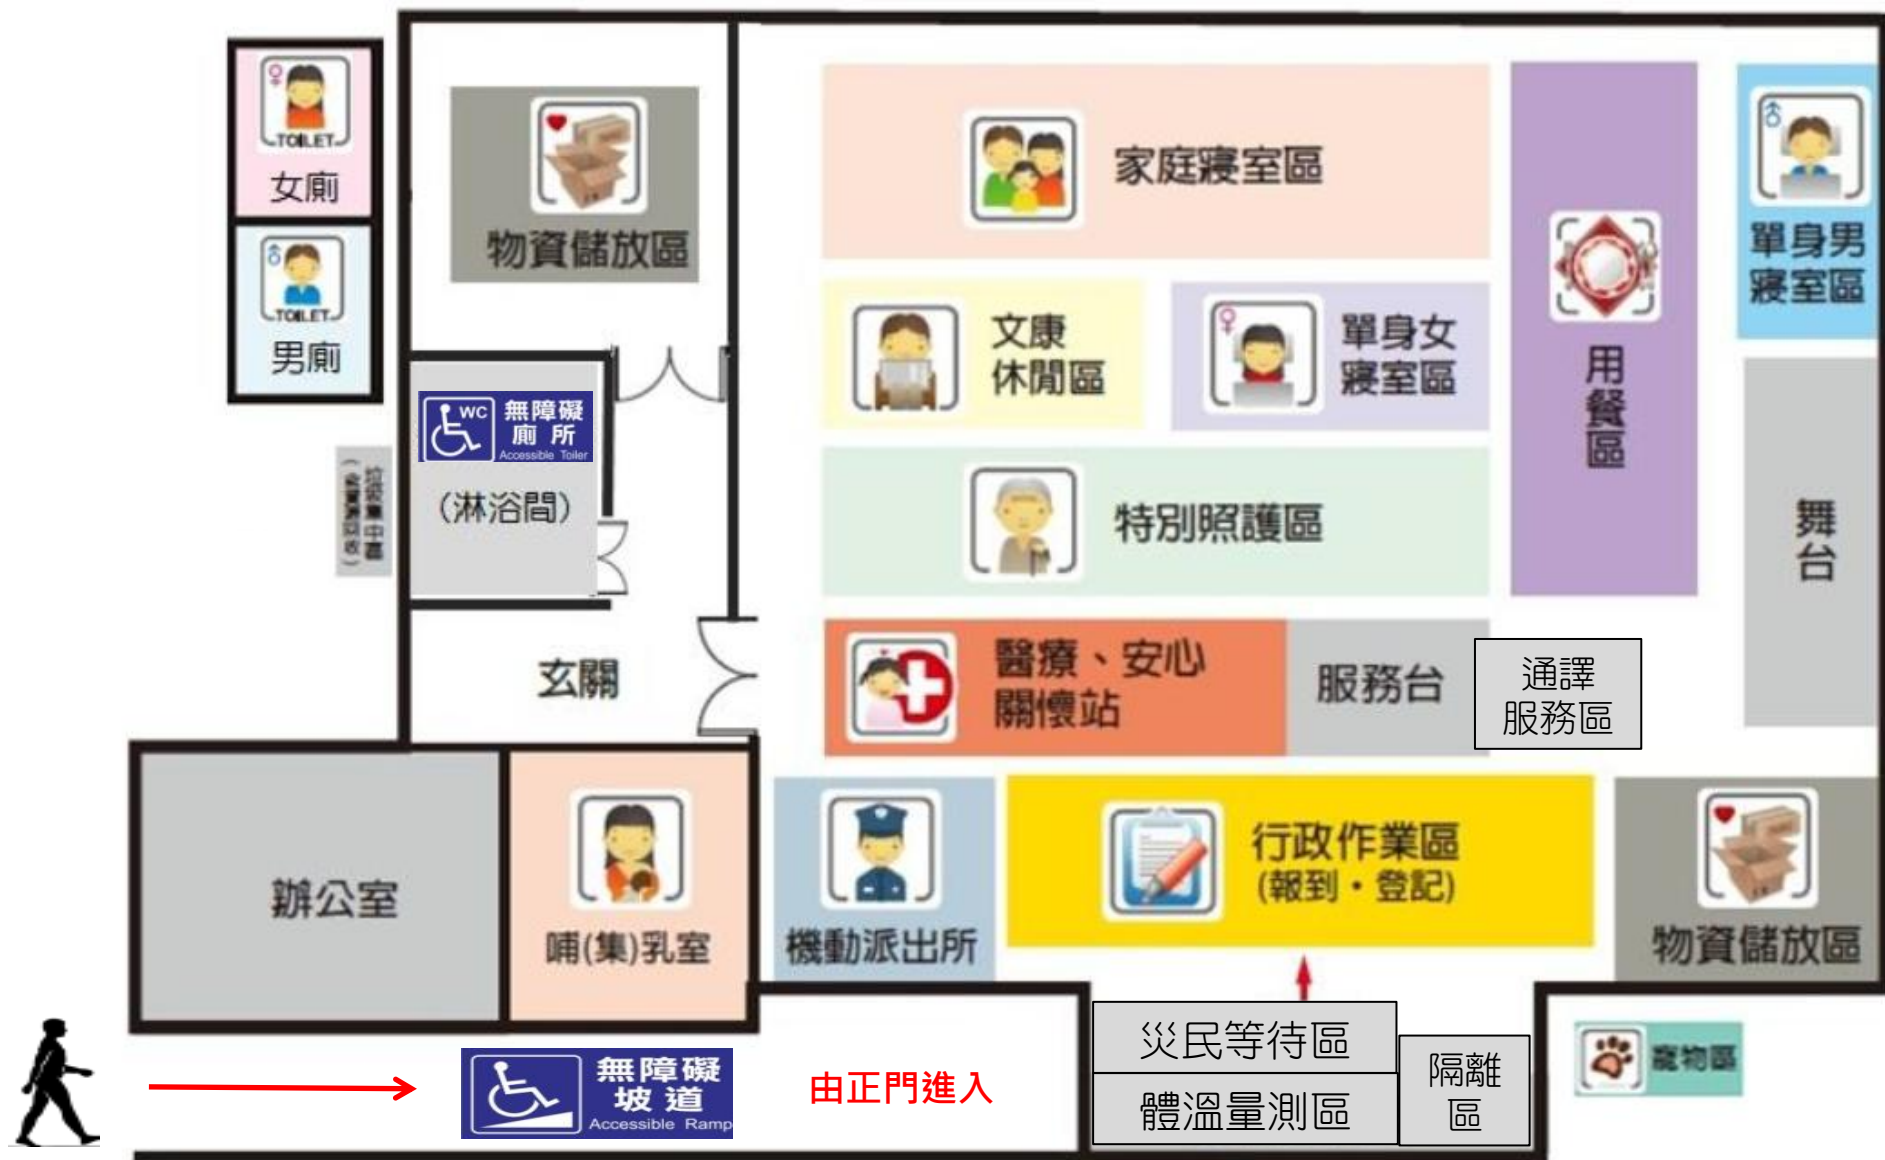

臺南市

白河區大林社區活動中心

避難收容處所平面配置圖

室外空間

