50465 - 92018323175

2甲 9mm矽酸鈣板分間牆(耐燃一級)(綠建材)

分間牆總長度L=2A+2B+2C+2D+2E+2F+2G+2H+2I+2J+2K+2L+2M+2N
=8.30+3.83+3.83+8.99+3.60+1.6+1.6+0.26+3.52+5.9+8.54+3.38+3.06+0.6
=53.37M
分間牆高度H=3.2M
分間牆總體面積(尚未扣除開口)=L*H=53.37*3.2=170.78M2
分間牆開口=(01)*1+(02)*2+(03)*1+開口(3.6*2.1)*2處+開口(1.42*2.1)*1處+開口(2.06*2.1)*1處+開口(1.58*2.1)*1處
=(0.9*2.1)*1+(1.2*2.1)*2+(2.0*2.1)*1+(3.6*2.1)*2+(1.42*2.1)*1+(2.06*2.1)*1+(1.58*2.1)*1=36.88M2
扣除開口後牆體面積=170.78-36.88=133.90M2
分間牆表面積=(170.78-36.88)*2面=267.80M2.....(開立材料證明用)(雙建材內部牆面面積檢討用)


2甲 9mm矽酸鈣板分間牆(耐燃一級)(綠建材)

分間牆總長度L=2a+2b+2d+2e+2f+2h=4.81+2.7+4.0+6.35+2.7+0.25=20.81M
分間牆高度H=2.90M
分間牆總體面積(尚未扣除開口)=L*H=20.81*2.9=60.35M2
分間牆開口=(04)*2=(1.0*2.1)*2=4.2M2
扣除開口後牆體面積=60.35-4.2=56.15M2
分間牆表面積=(60.35-4.2)*2面=112.3M2.....(開立材料證明用)(雙建材內部牆面面積檢討用)

2甲 9mm矽酸鈣板分間牆(一小時防火時效)(耐燃一級)(綠建材)

分間牆總長度L=2AA+2BB=0.70+1.46=2.16M
分間牆高度H=4.45M
分間牆總體面積(尚未扣除開口)=L*H=2.16*4.45=9.61M2
分間牆開口=(F01)*1=(1.35*2.1)*1=2.84M2
扣除開口後牆體面積=9.61-2.84=6.77M2
分間牆表面積=(9.61-2.84)*2面=13.54M2.....(開立材料證明用)(雙建材內部牆面面積檢討用)

小計:
分間牆表面積=267.80+112.3=380.1M2
(開立材料證明用)(雙建材內部牆面面積檢討用)

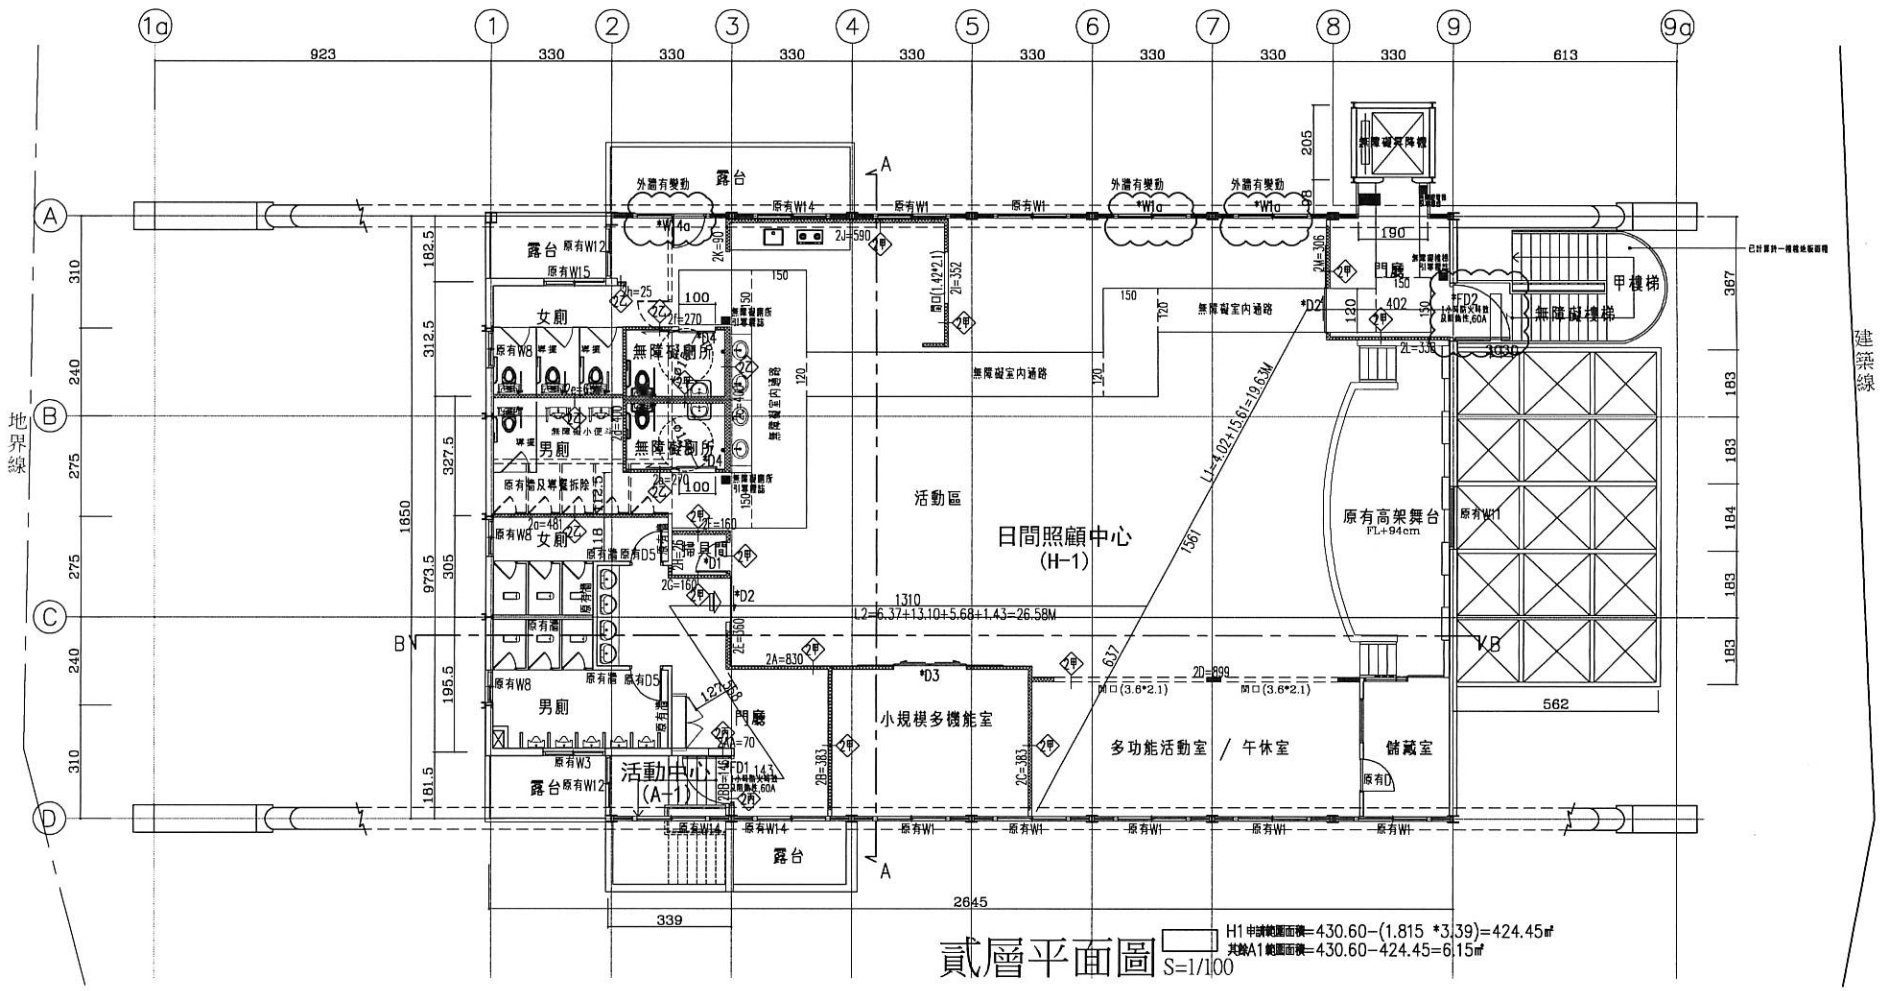

貳層平面圖 S=1/100

H1申請範圍面積=430.60-(1.815 *3.39)=424.45㎡
其餘A1範圍面積=430.60-424.45=6.15㎡

708 台南市 安平區 永華八街138號
Tel: 06-2955988 Fax: 06-2937929
Blog: http://dinshin.pixnet.net/blog
Email: dinshin.arch @ gmail.com
羅時昌建築師事務所
鼎興建築室內裝修設計室
鼎興建築

圖面修正 REVISIONS					
1.			6.		
2.			7.		
3.			8.		
4.			9.		
5.			10.		

日期 DATE	107/03/23	繪圖 DRAWN BY	
比例 SCALE		審核 CHECKED BY	
設計 DESIGNED BY		業主簽核 APPROVED BY	

簽章 SIGNATURE

工程名稱 PROJECT ☐建照圖 ☐施工圖 ☐一般使用 ☐公寓使用 使用類組: H1 ☐其 次變更設計
106B008
新市區公所 區長:謝乃澄
新市區日間照顧中心變更使用工程

圖面名稱 DRAWING TITLE
貳層平面圖

圖號 DRAWING NO. A2 0 2
變更項號 9/10

50465 - 92018323175