


臺南市第七期麻豆工業區市地重劃區設定地上權位置示意圖

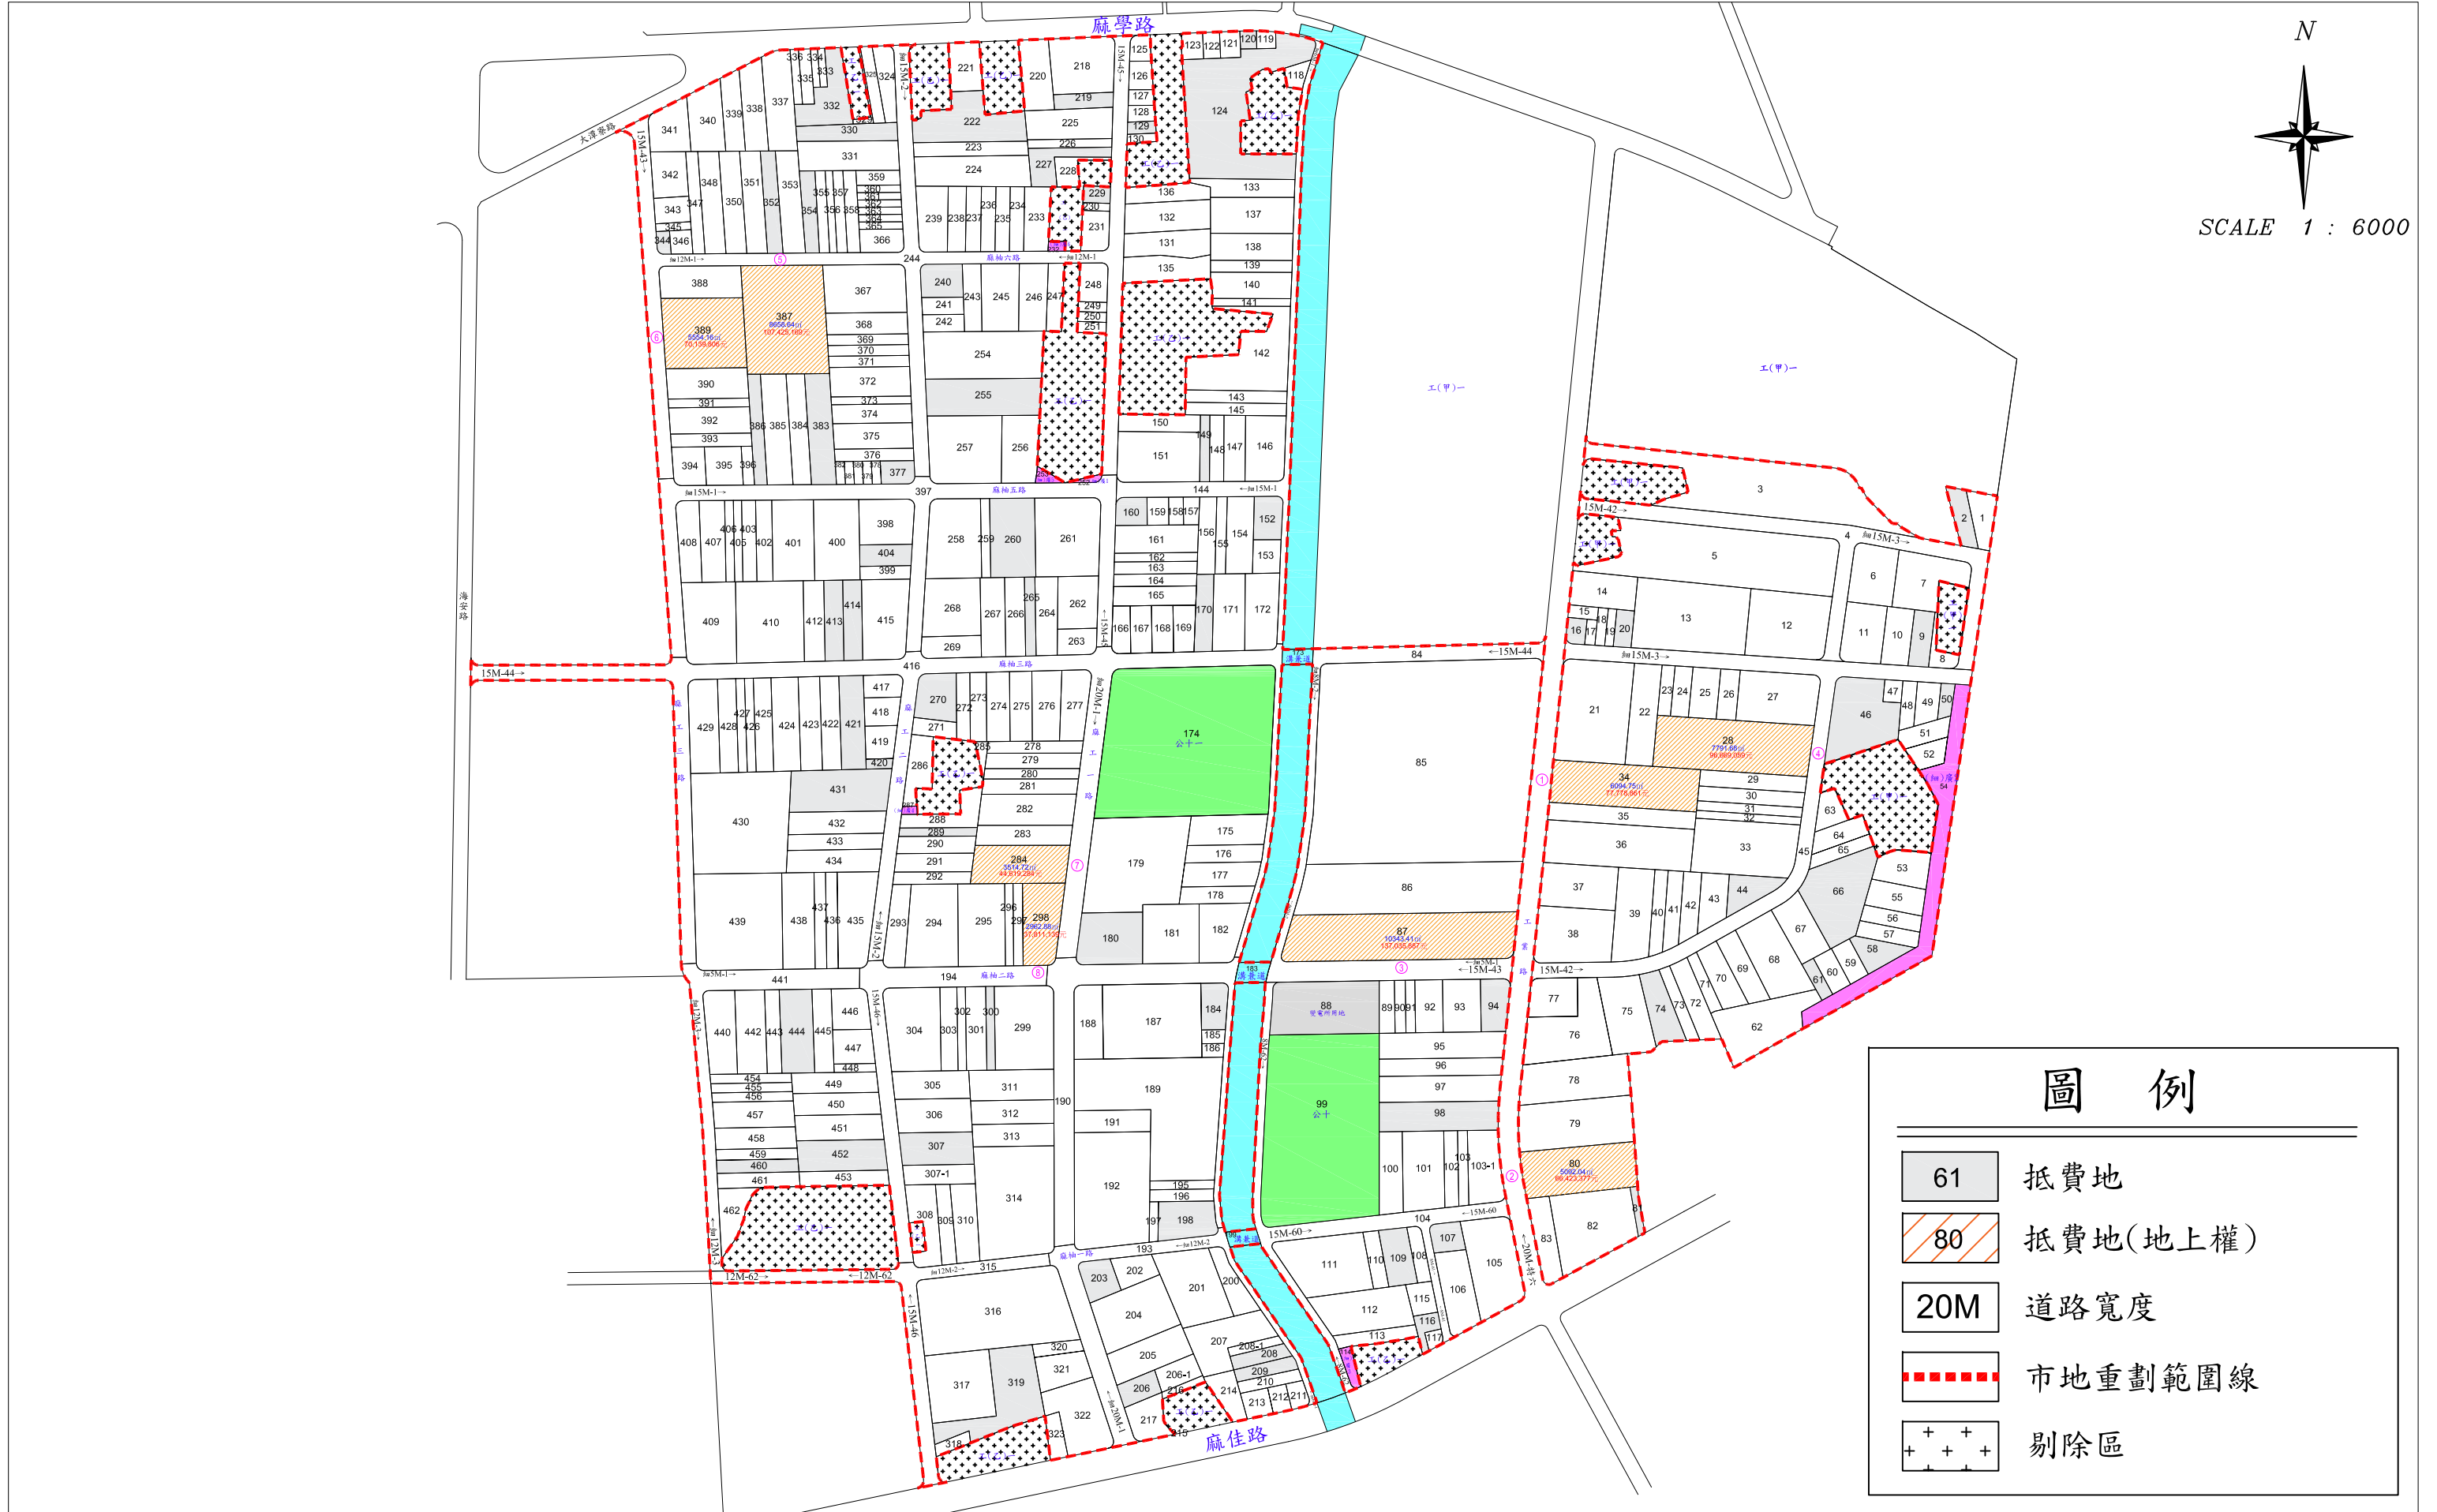

圖例

- 61 抵費地
- 80 抵費地(地上權)
- 20M 道路寬度
- 市地重劃範圍線
- 剔除區