


臺南市第136期新化區新東自辦市地重劃區重劃後土地分配圖(公告版)

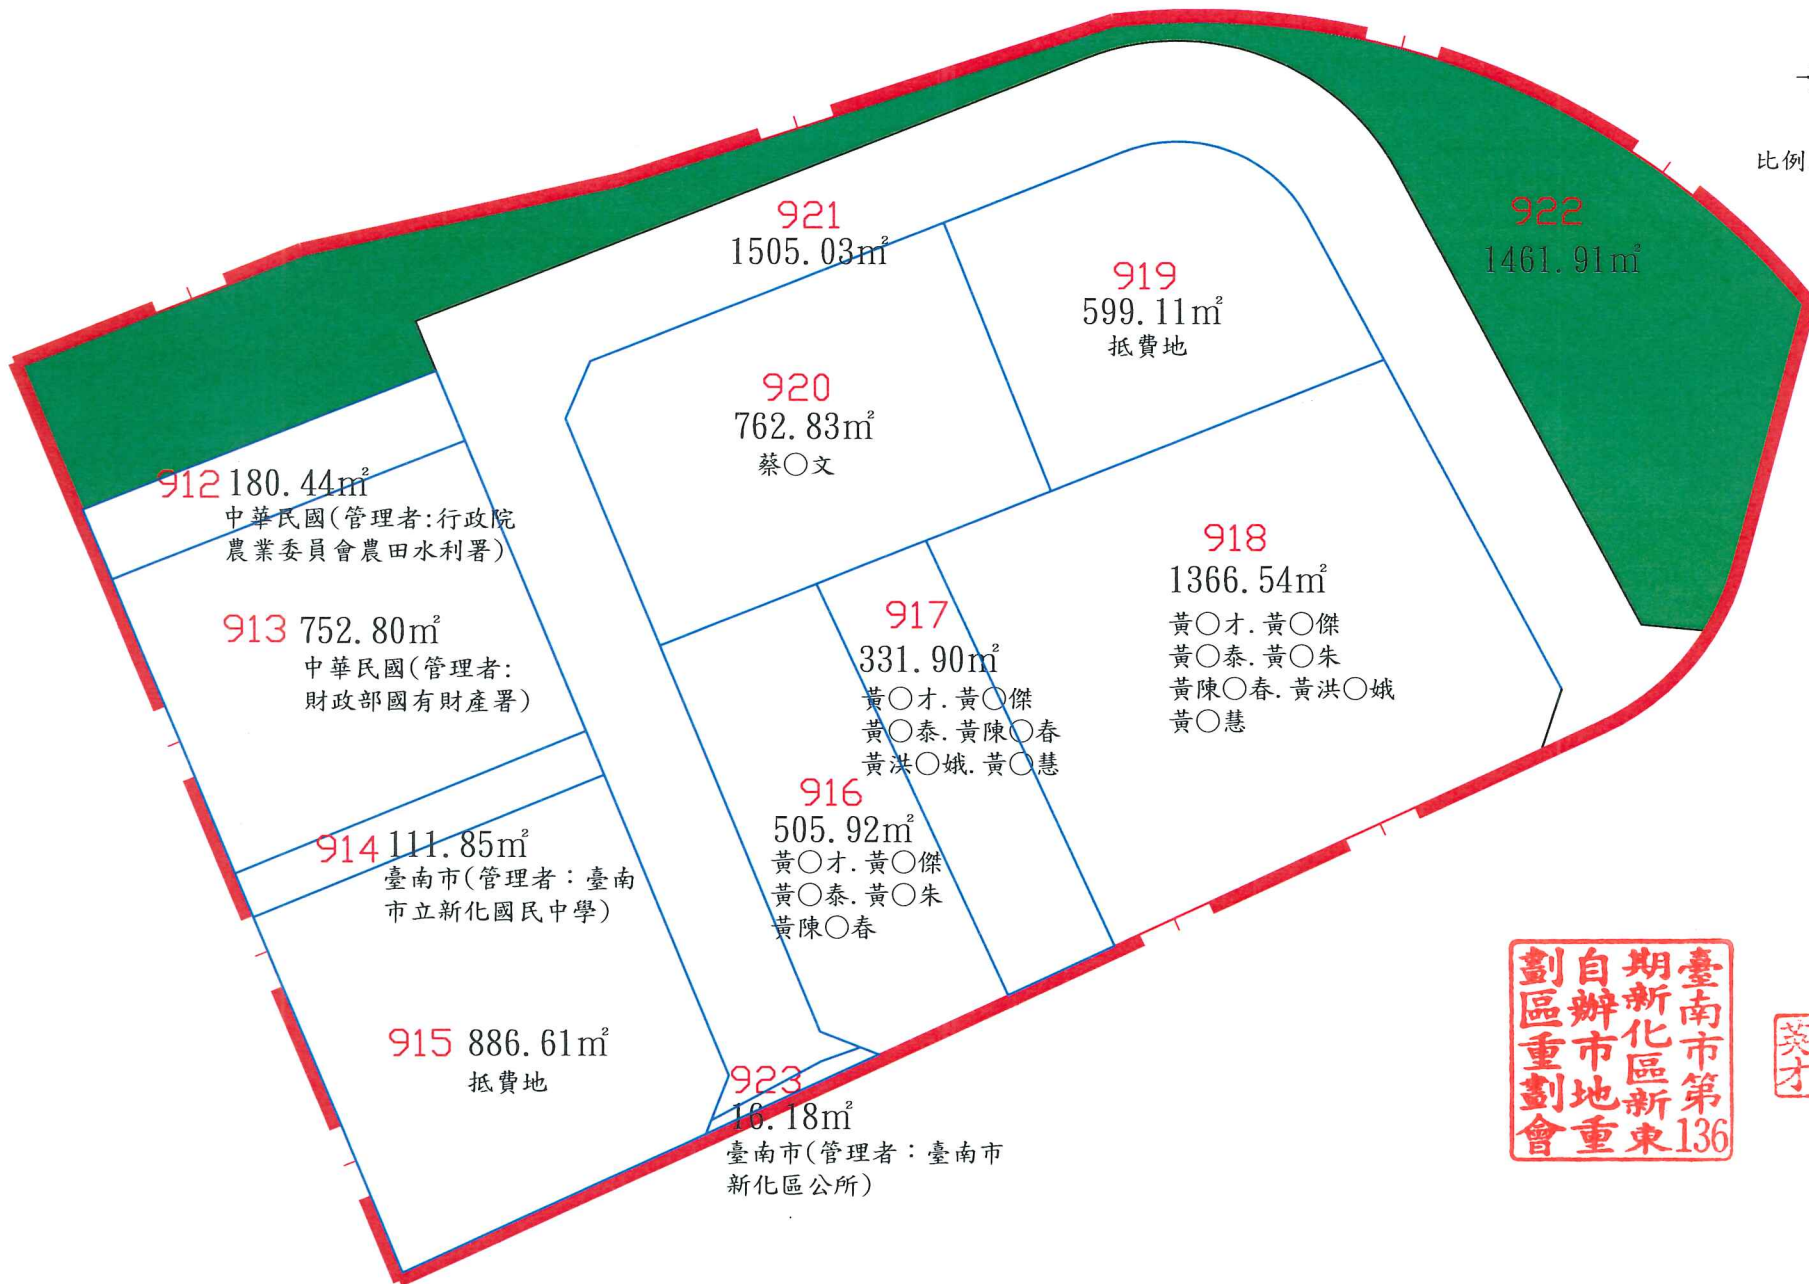

比例尺：1/600



臺南市第136期新化區新東自辦市地重劃區重劃會

黃才