


# 一、擬辦重劃範圍及位置圖

0

## 計畫位置

善化都市計畫區東北側、啤酒廠西側、火車站東側。  
原文中用地。

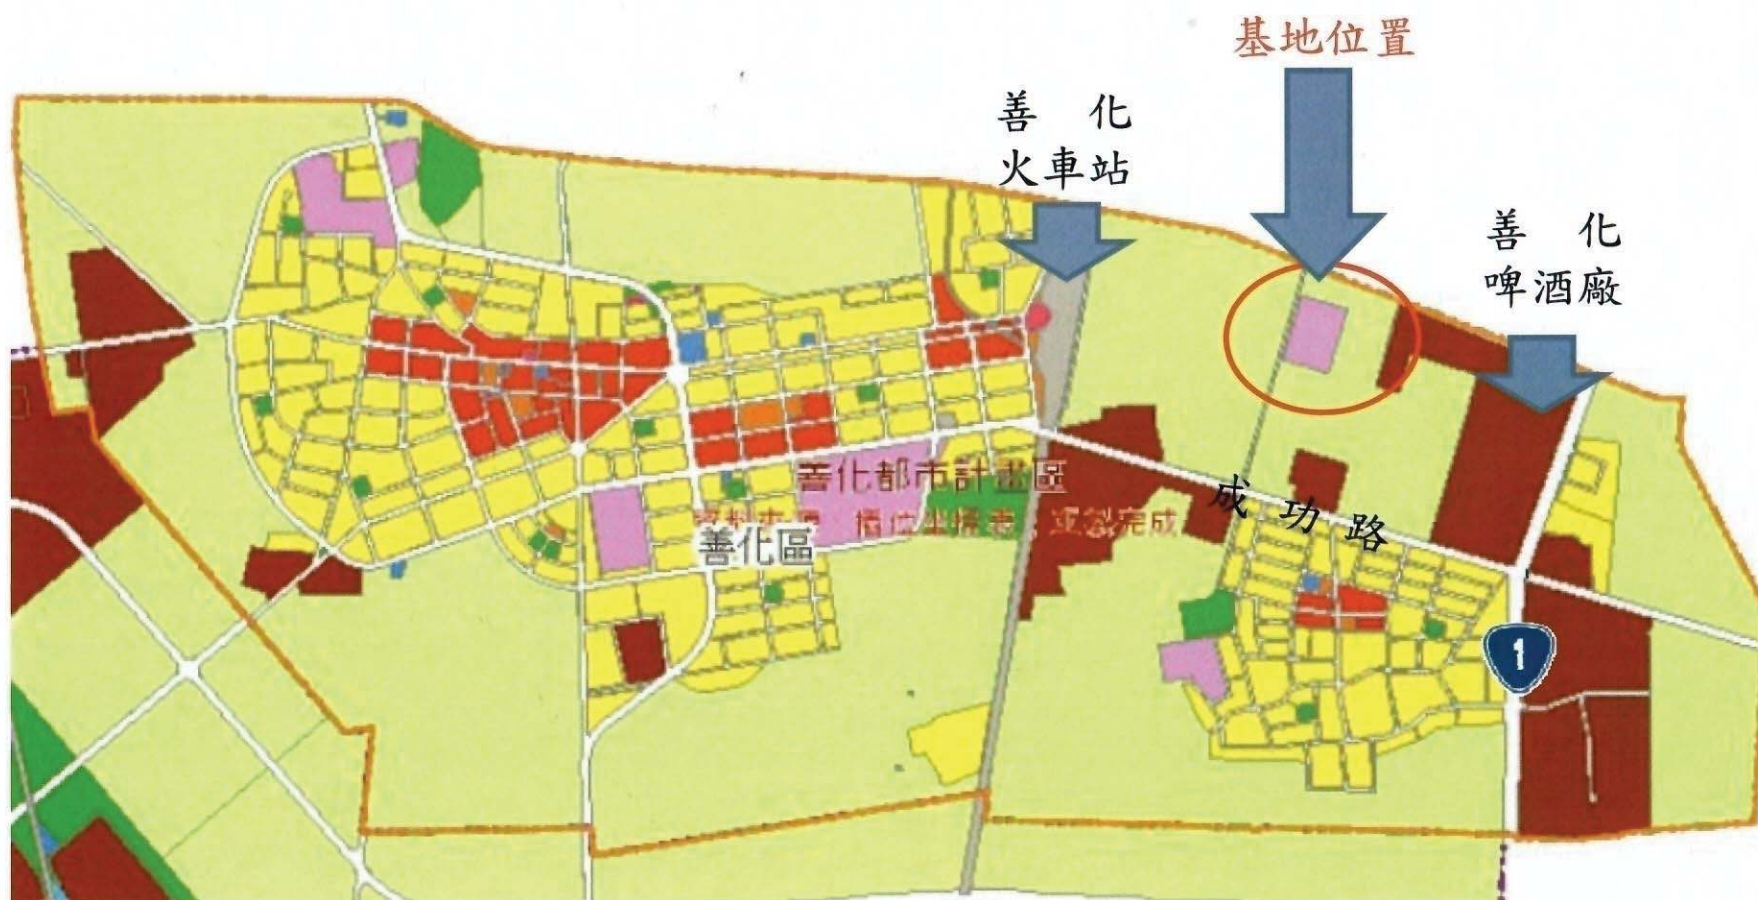

# 一、擬辦重劃範圍及位置圖

## 重劃範圍

「變更善化都市計畫(第四次通盤檢討)(含計畫圖重製)案」變更編號第八案。」  
總面積：約2.49公頃。

