


臺南市第九期仁德市地重劃區都市計畫地籍套繪圖

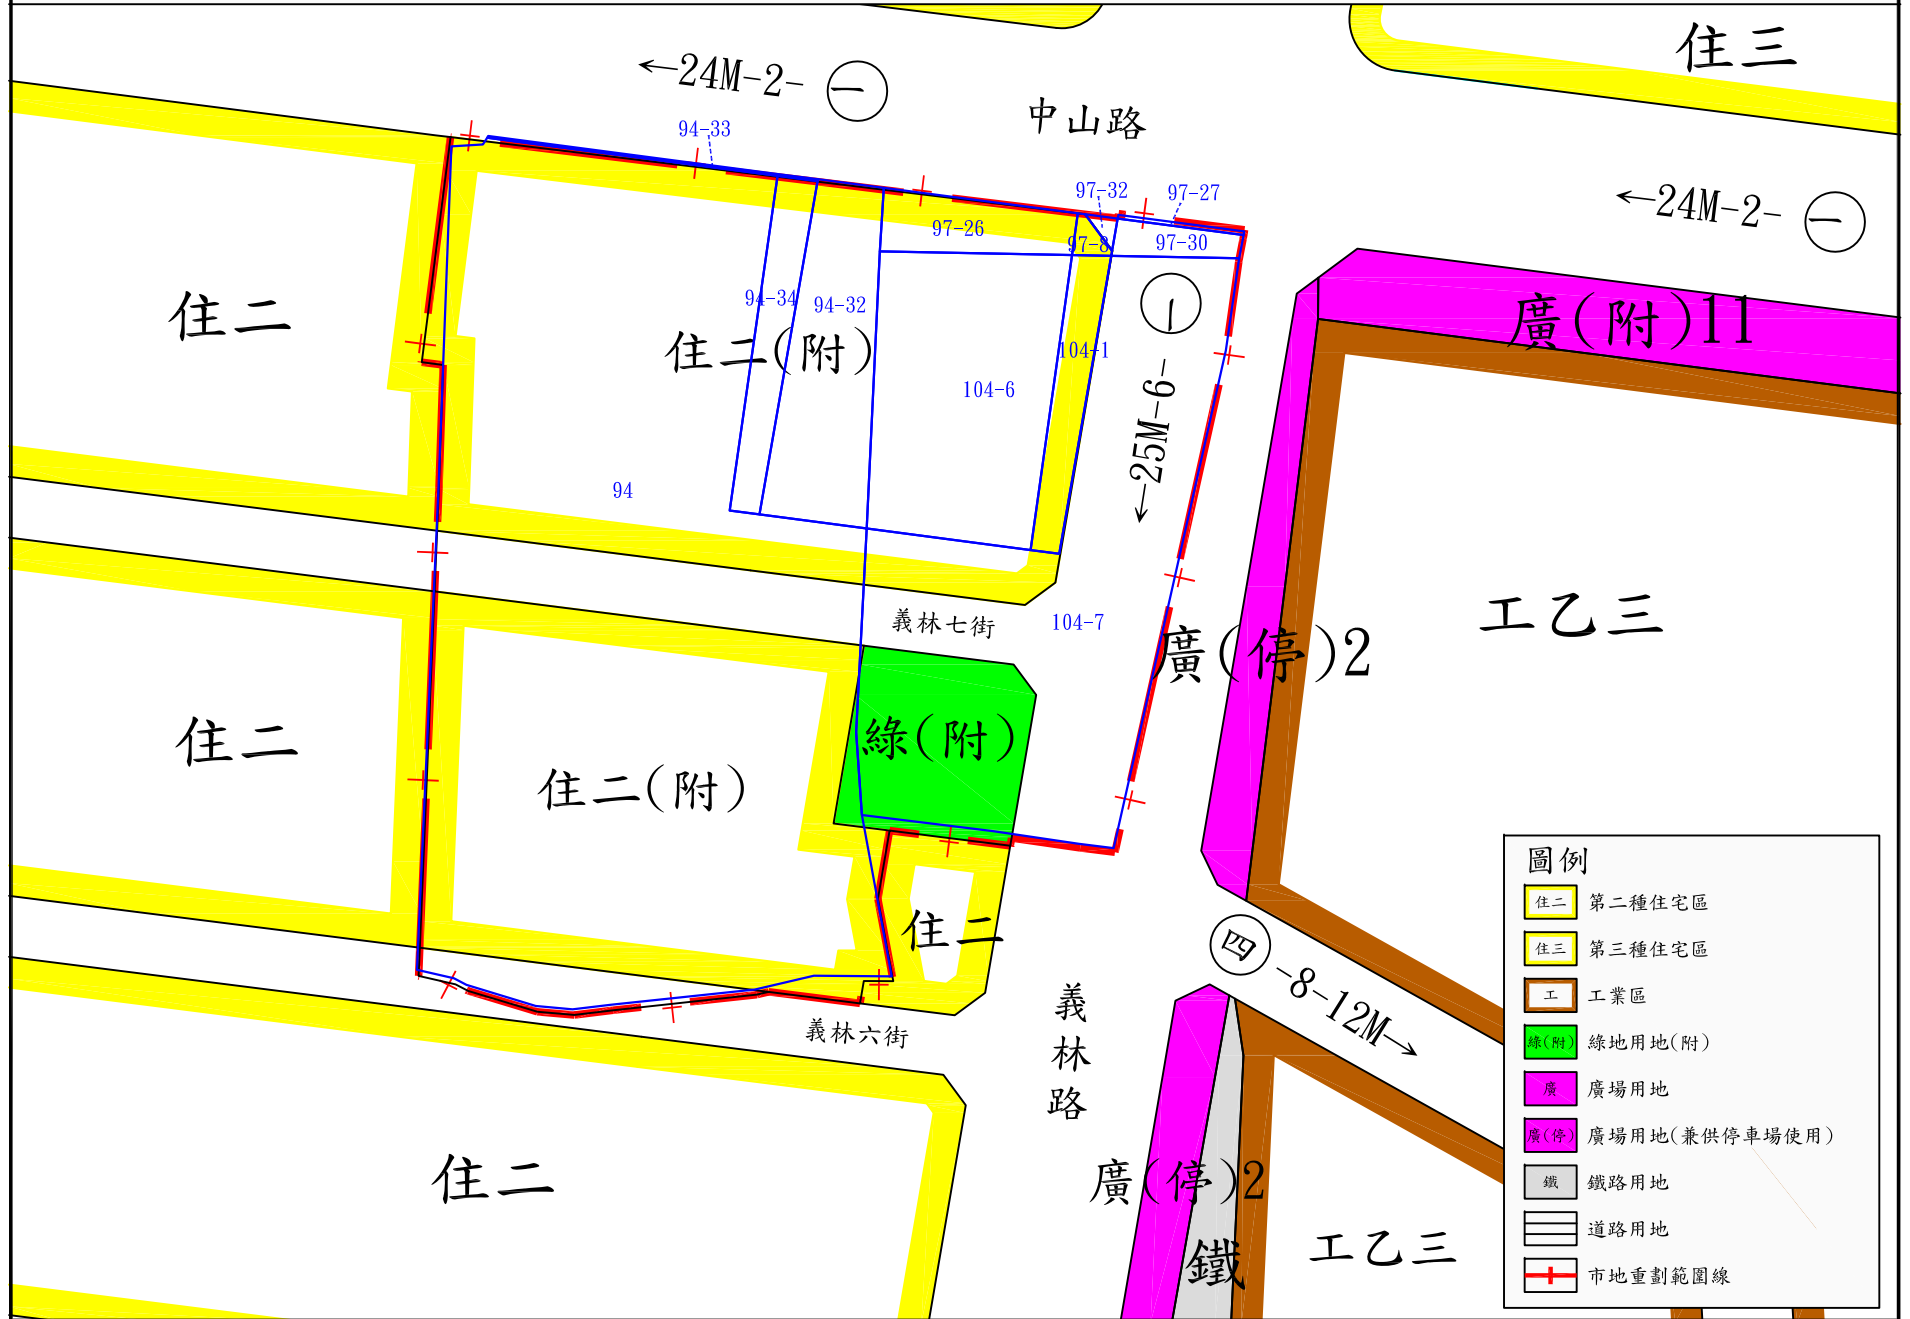

圖例	
住二	第二種住宅區
住三	第三種住宅區
工	工業區
綠(附)	綠地用地(附)
廣	廣場用地
廣(停)	廣場用地(兼供停車場使用)
鐵	鐵路用地
 	道路用地
+	市地重劃範圍線