


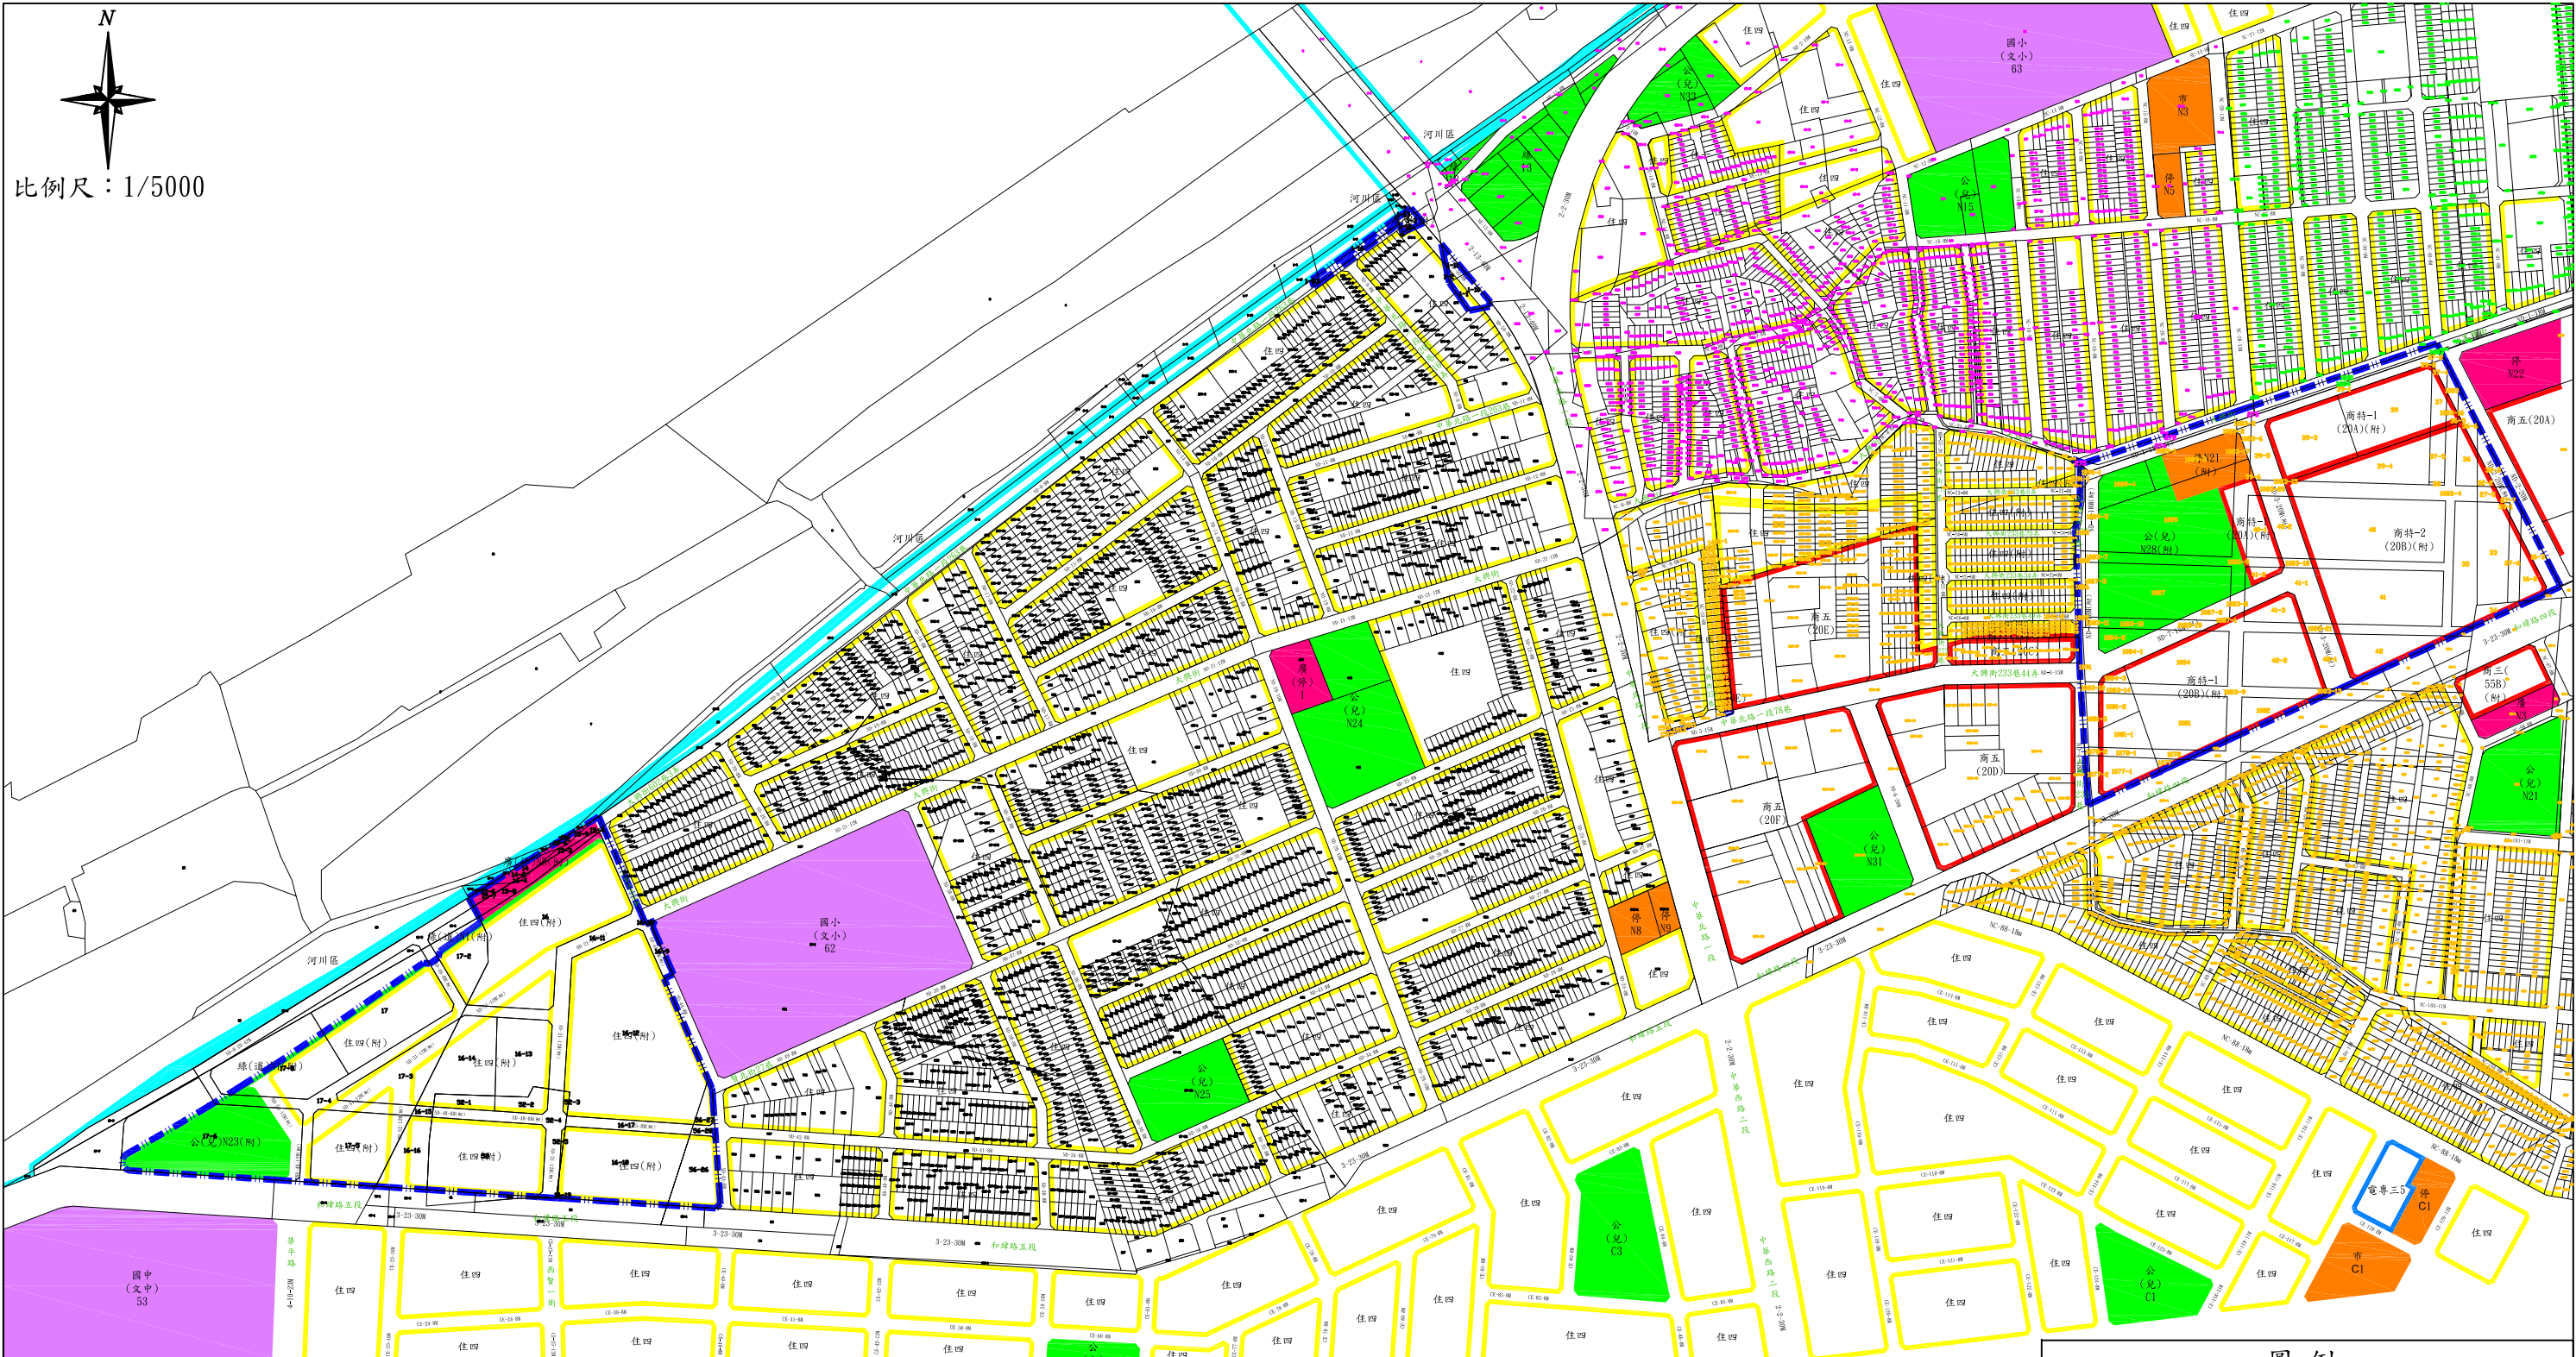

N
比例尺：1/5000

圖 例			
123	光賢段	住	住宅區
123	大豐段	商	商業區
123	大港段	公(兒)	公園兼兒童遊樂場用地
123	大興段	廣(停)	廣場兼供停車場用地
	地籍線	停	停車場用地
	重劃範圍	廣	廣場用地
		綠(道)	綠地(兼供道路使用)
			道路用地

臺南市賢北(二)自辦市地重劃區都市計畫地籍套繪圖