


臺南市第二期平實營區市地重劃區重劃後土地分配圖

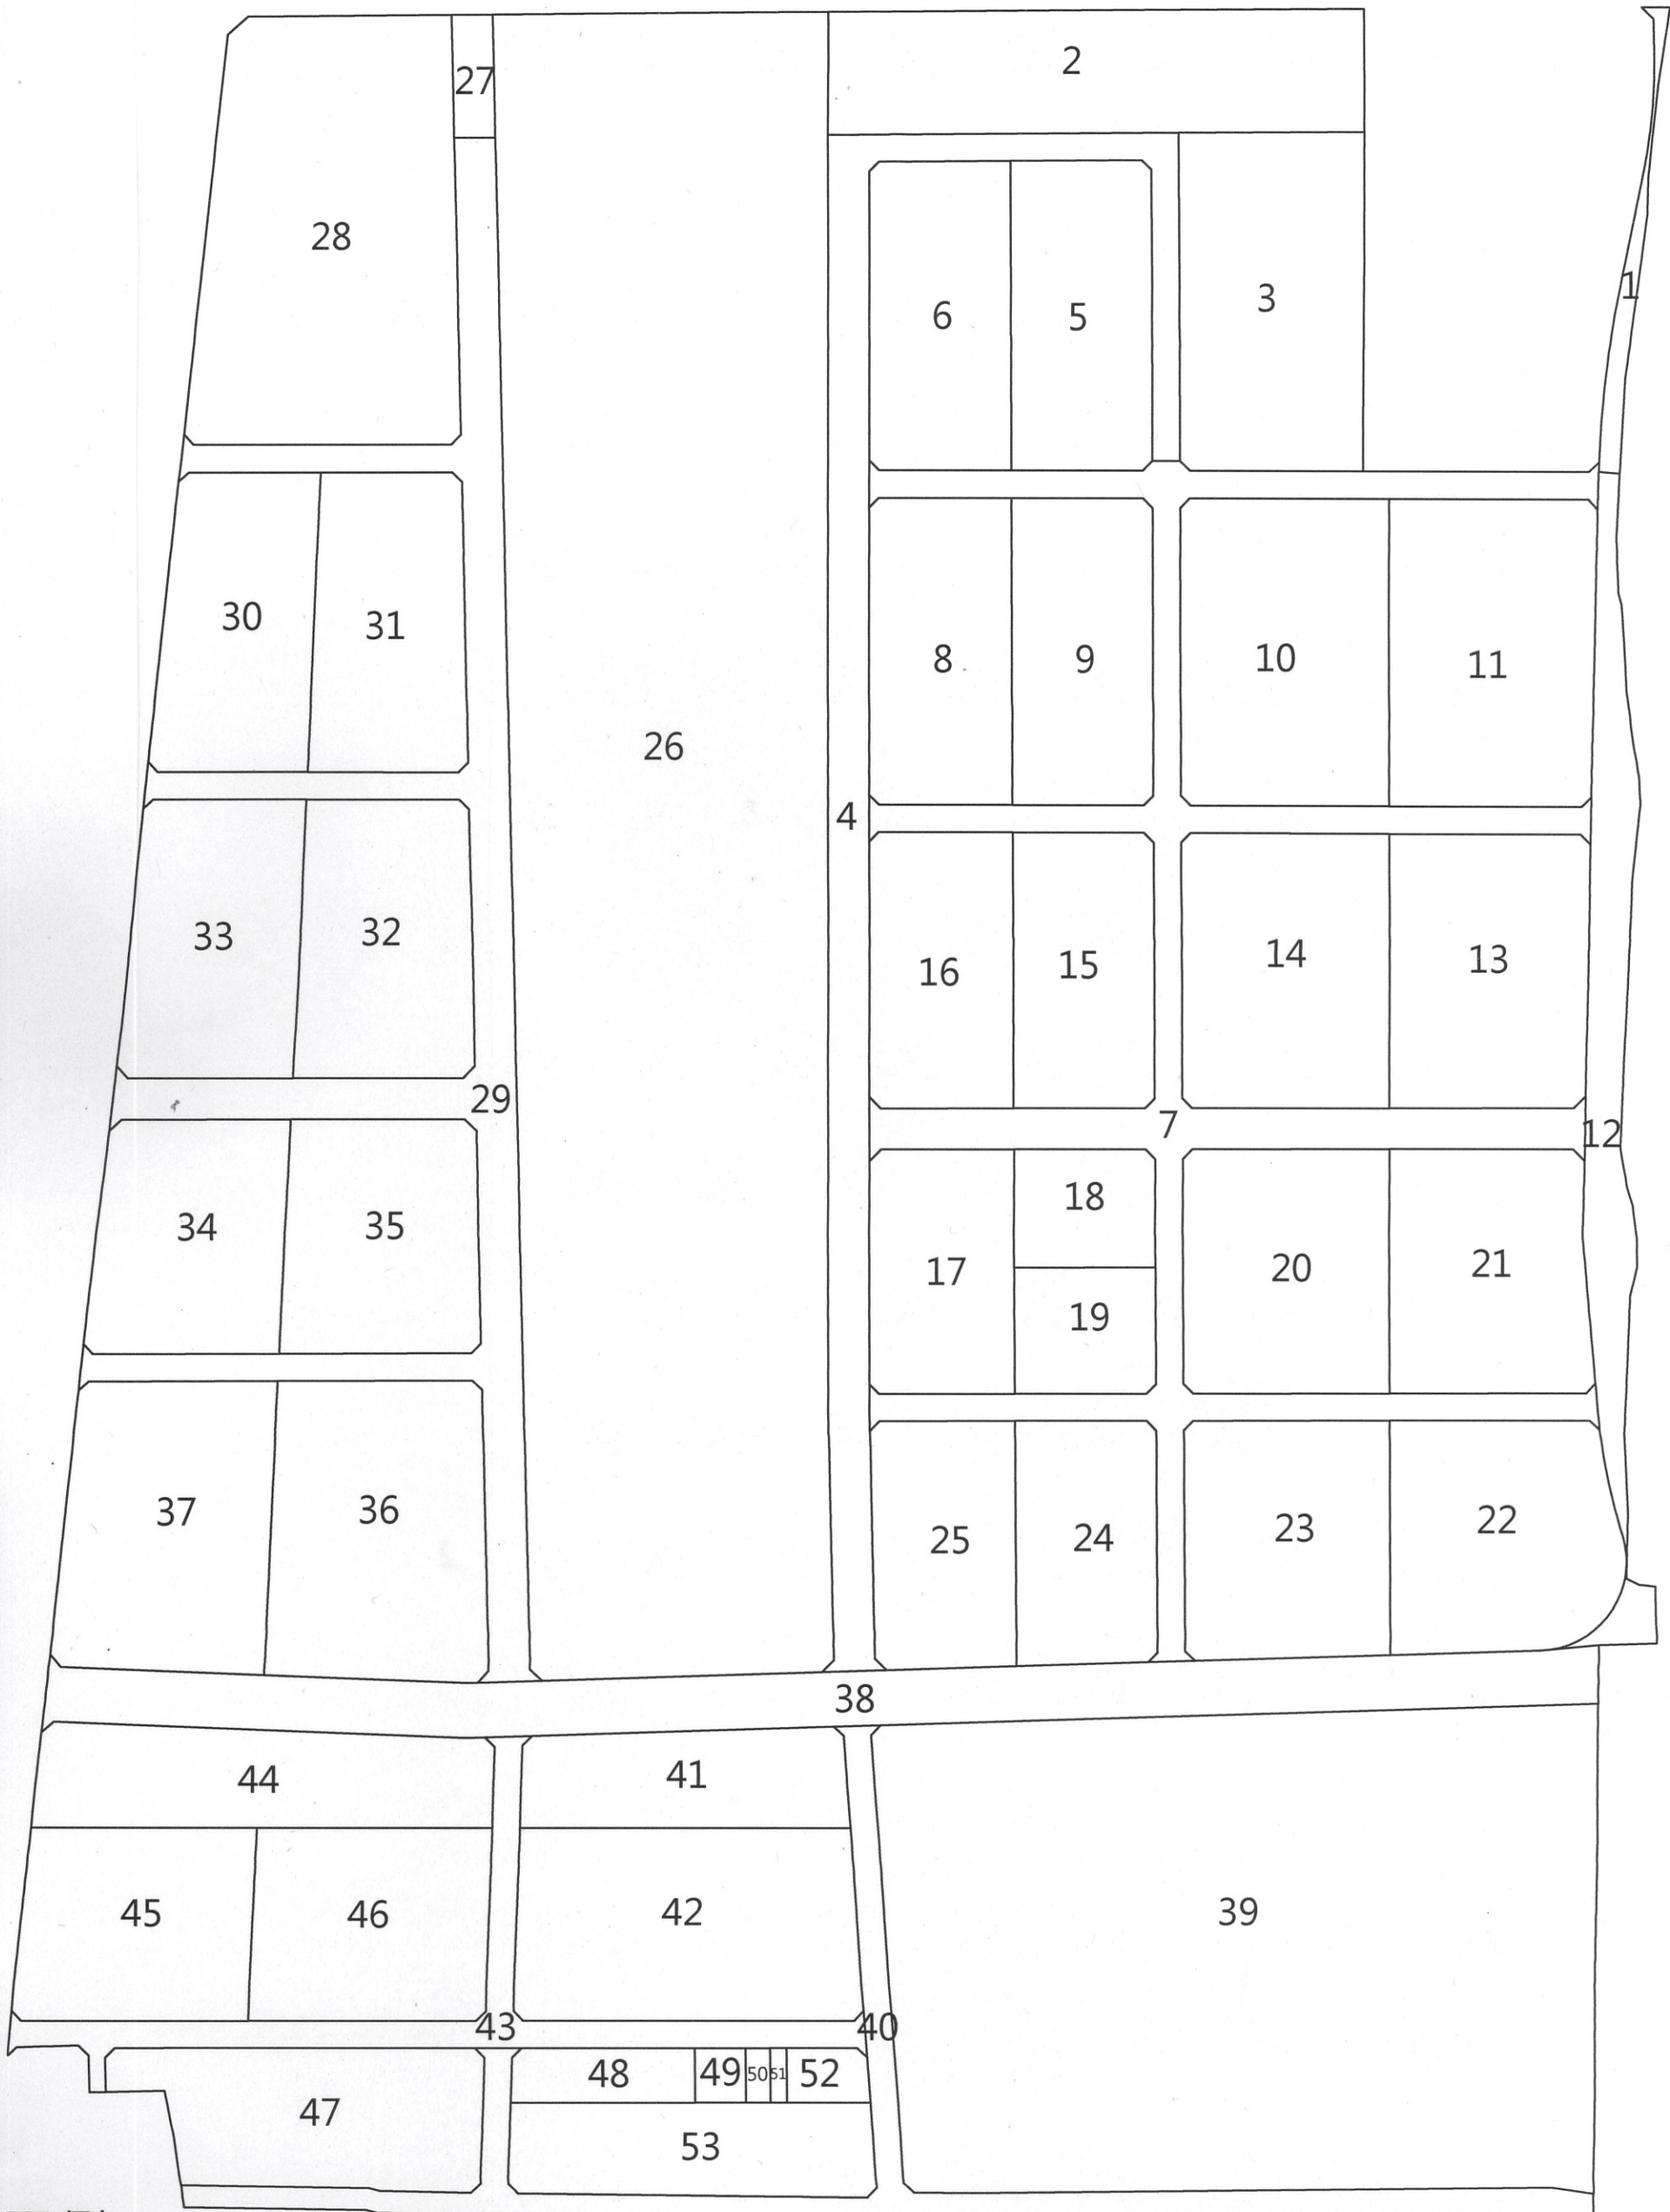

圖例：

99 重劃後地號

公告圖資