
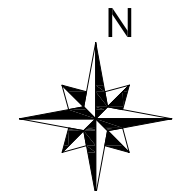


附件15、重劃區範圍都市計畫地籍套繪圖

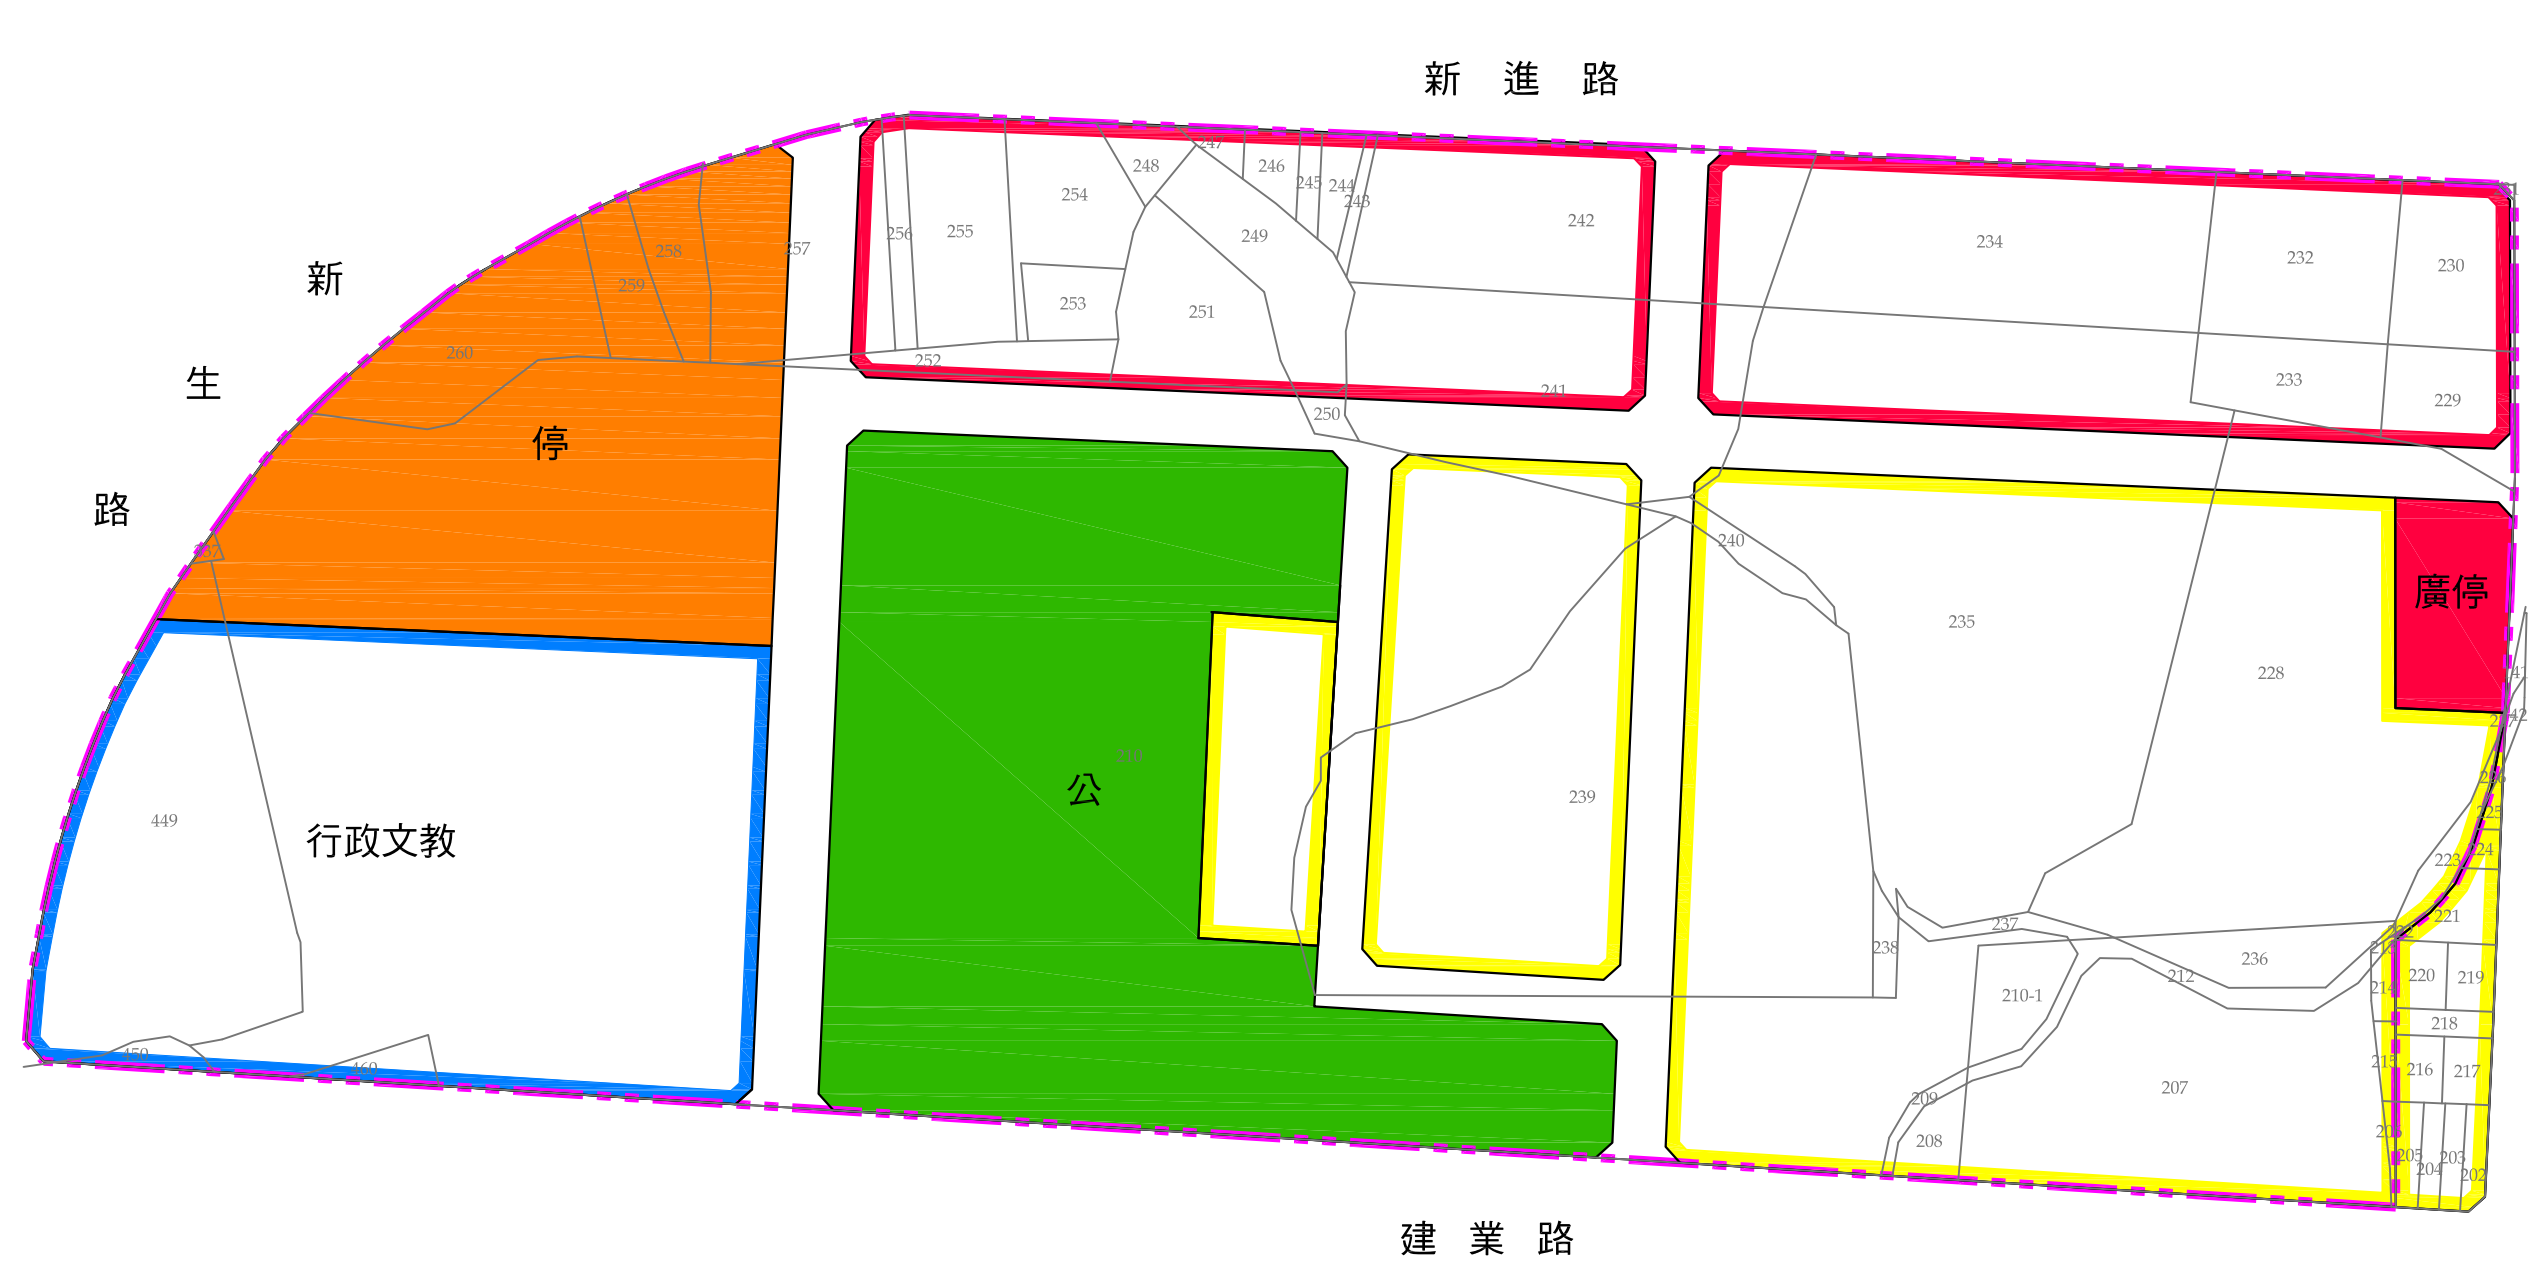

比例尺：1/1700

圖例

- 住宅區
- 商業區
- 行政文教區
- 廣停 廣場用地兼供停車場使用
- 停車場用地
- 公園用地
- 道路用地
- 市地重劃範圍
- 新榮段地籍線
- 207 新榮段地號

裕
民
路

建業路

新進路

新

生

路

停

行政文教

公

廣停