



臺南市第112期怡北(七)自辦市地重劃區重劃前後地籍套繪圖

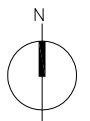

Scale 1:1500

農業區

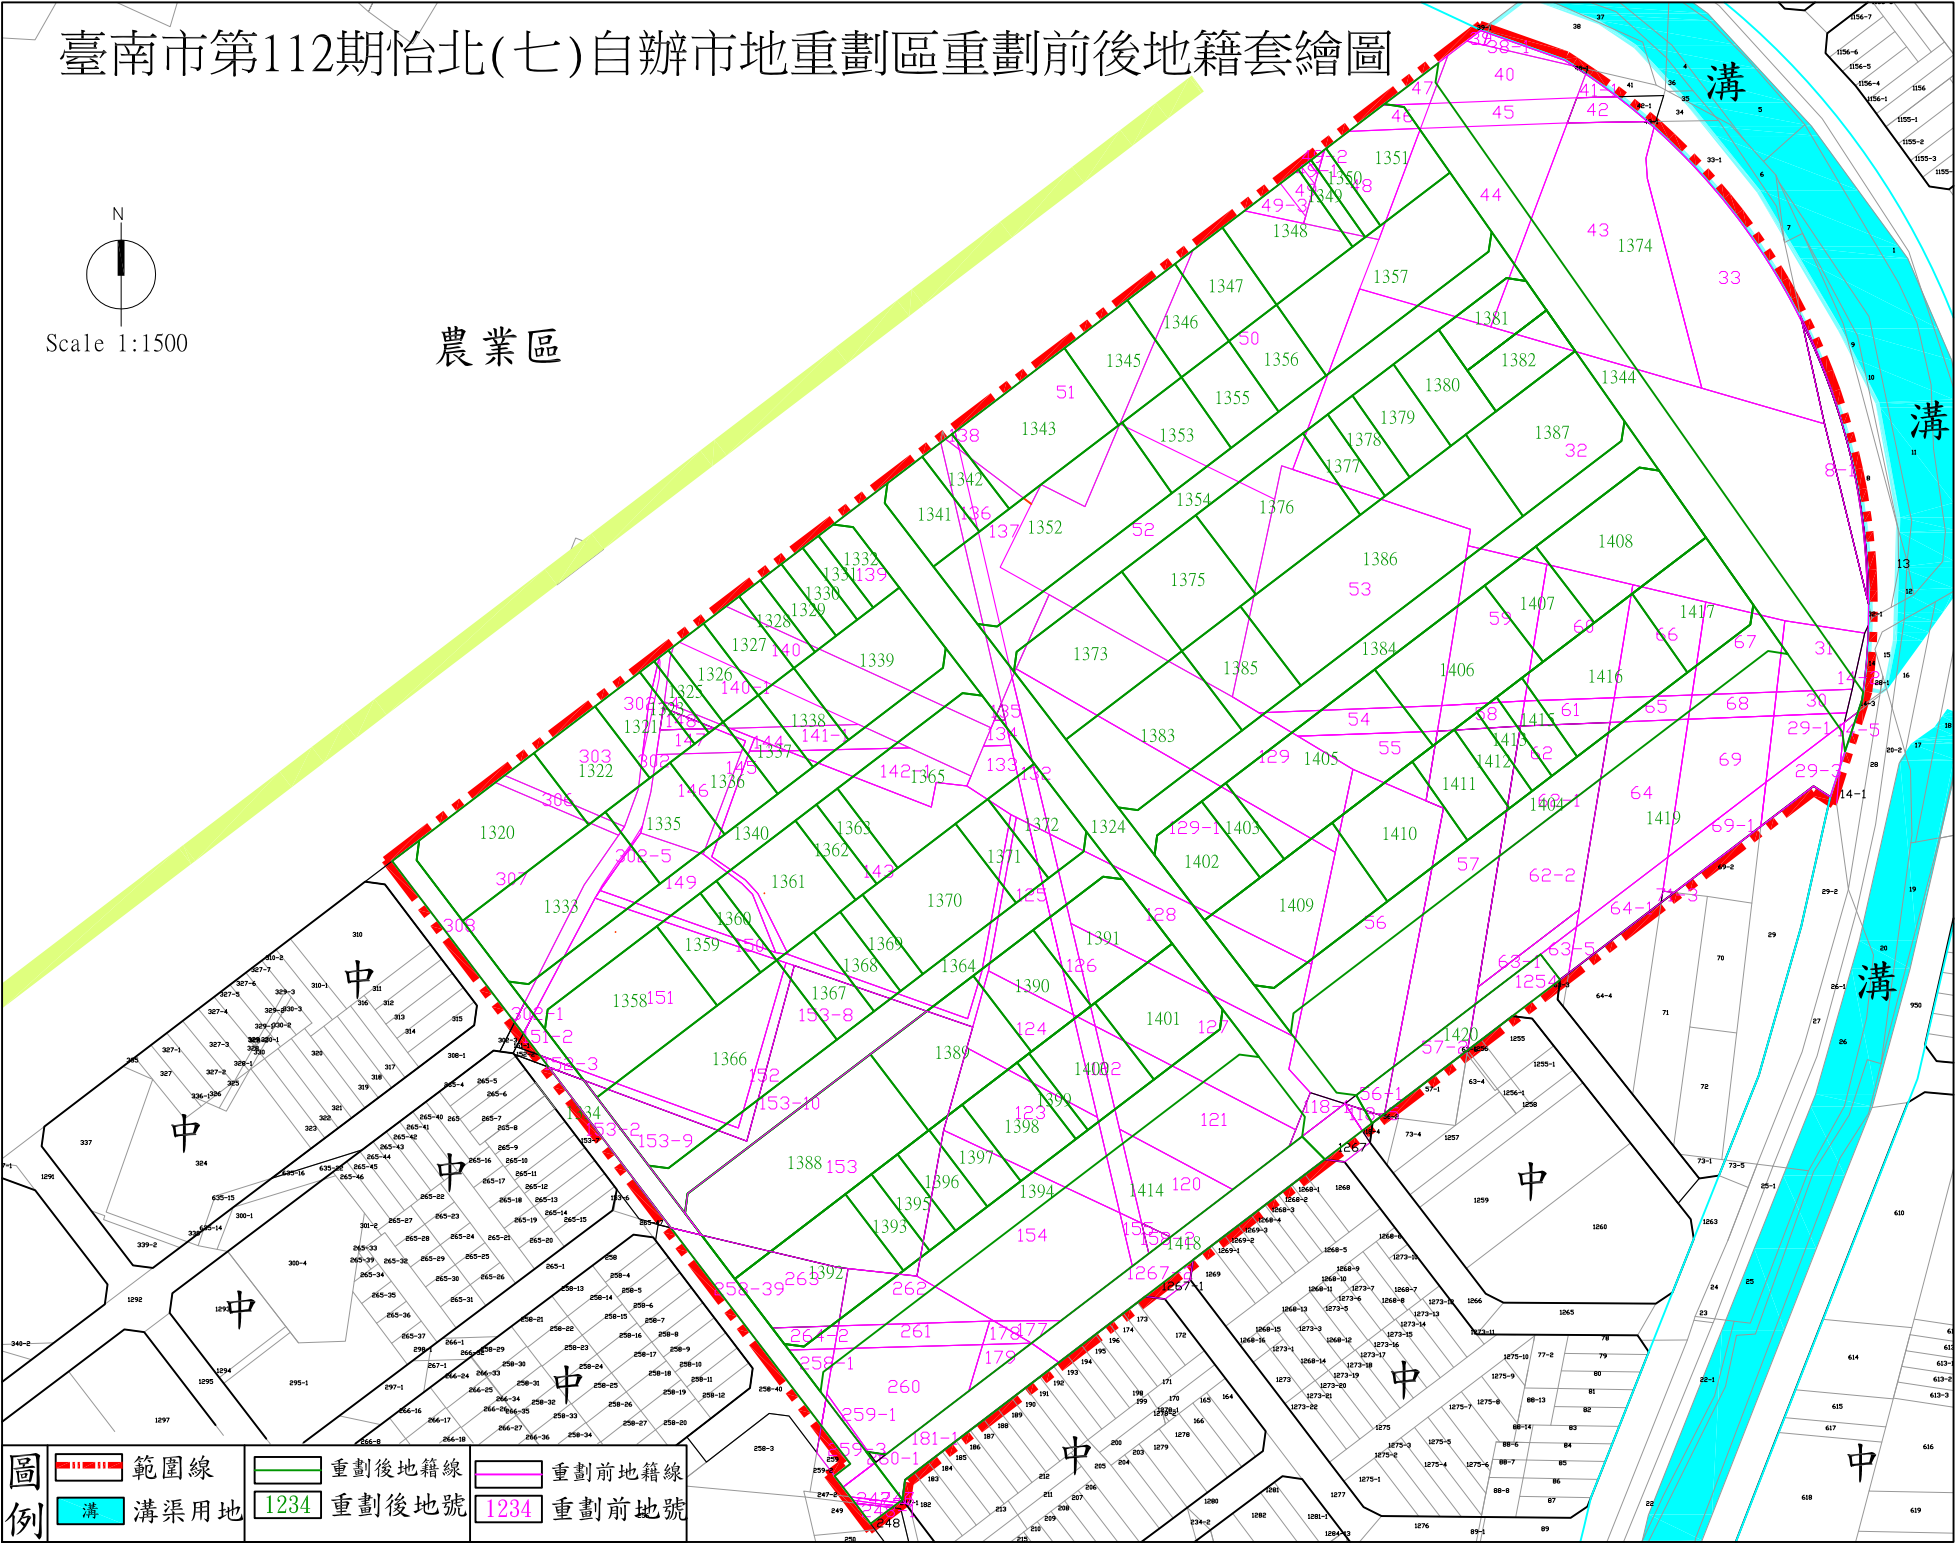

圖例		範圍線		重劃後地籍線		重劃前地籍線
		溝渠用地		重劃後地號		重劃前地號