


臺南市第135期草湖(一)自辦市地重劃區地籍範圍圖

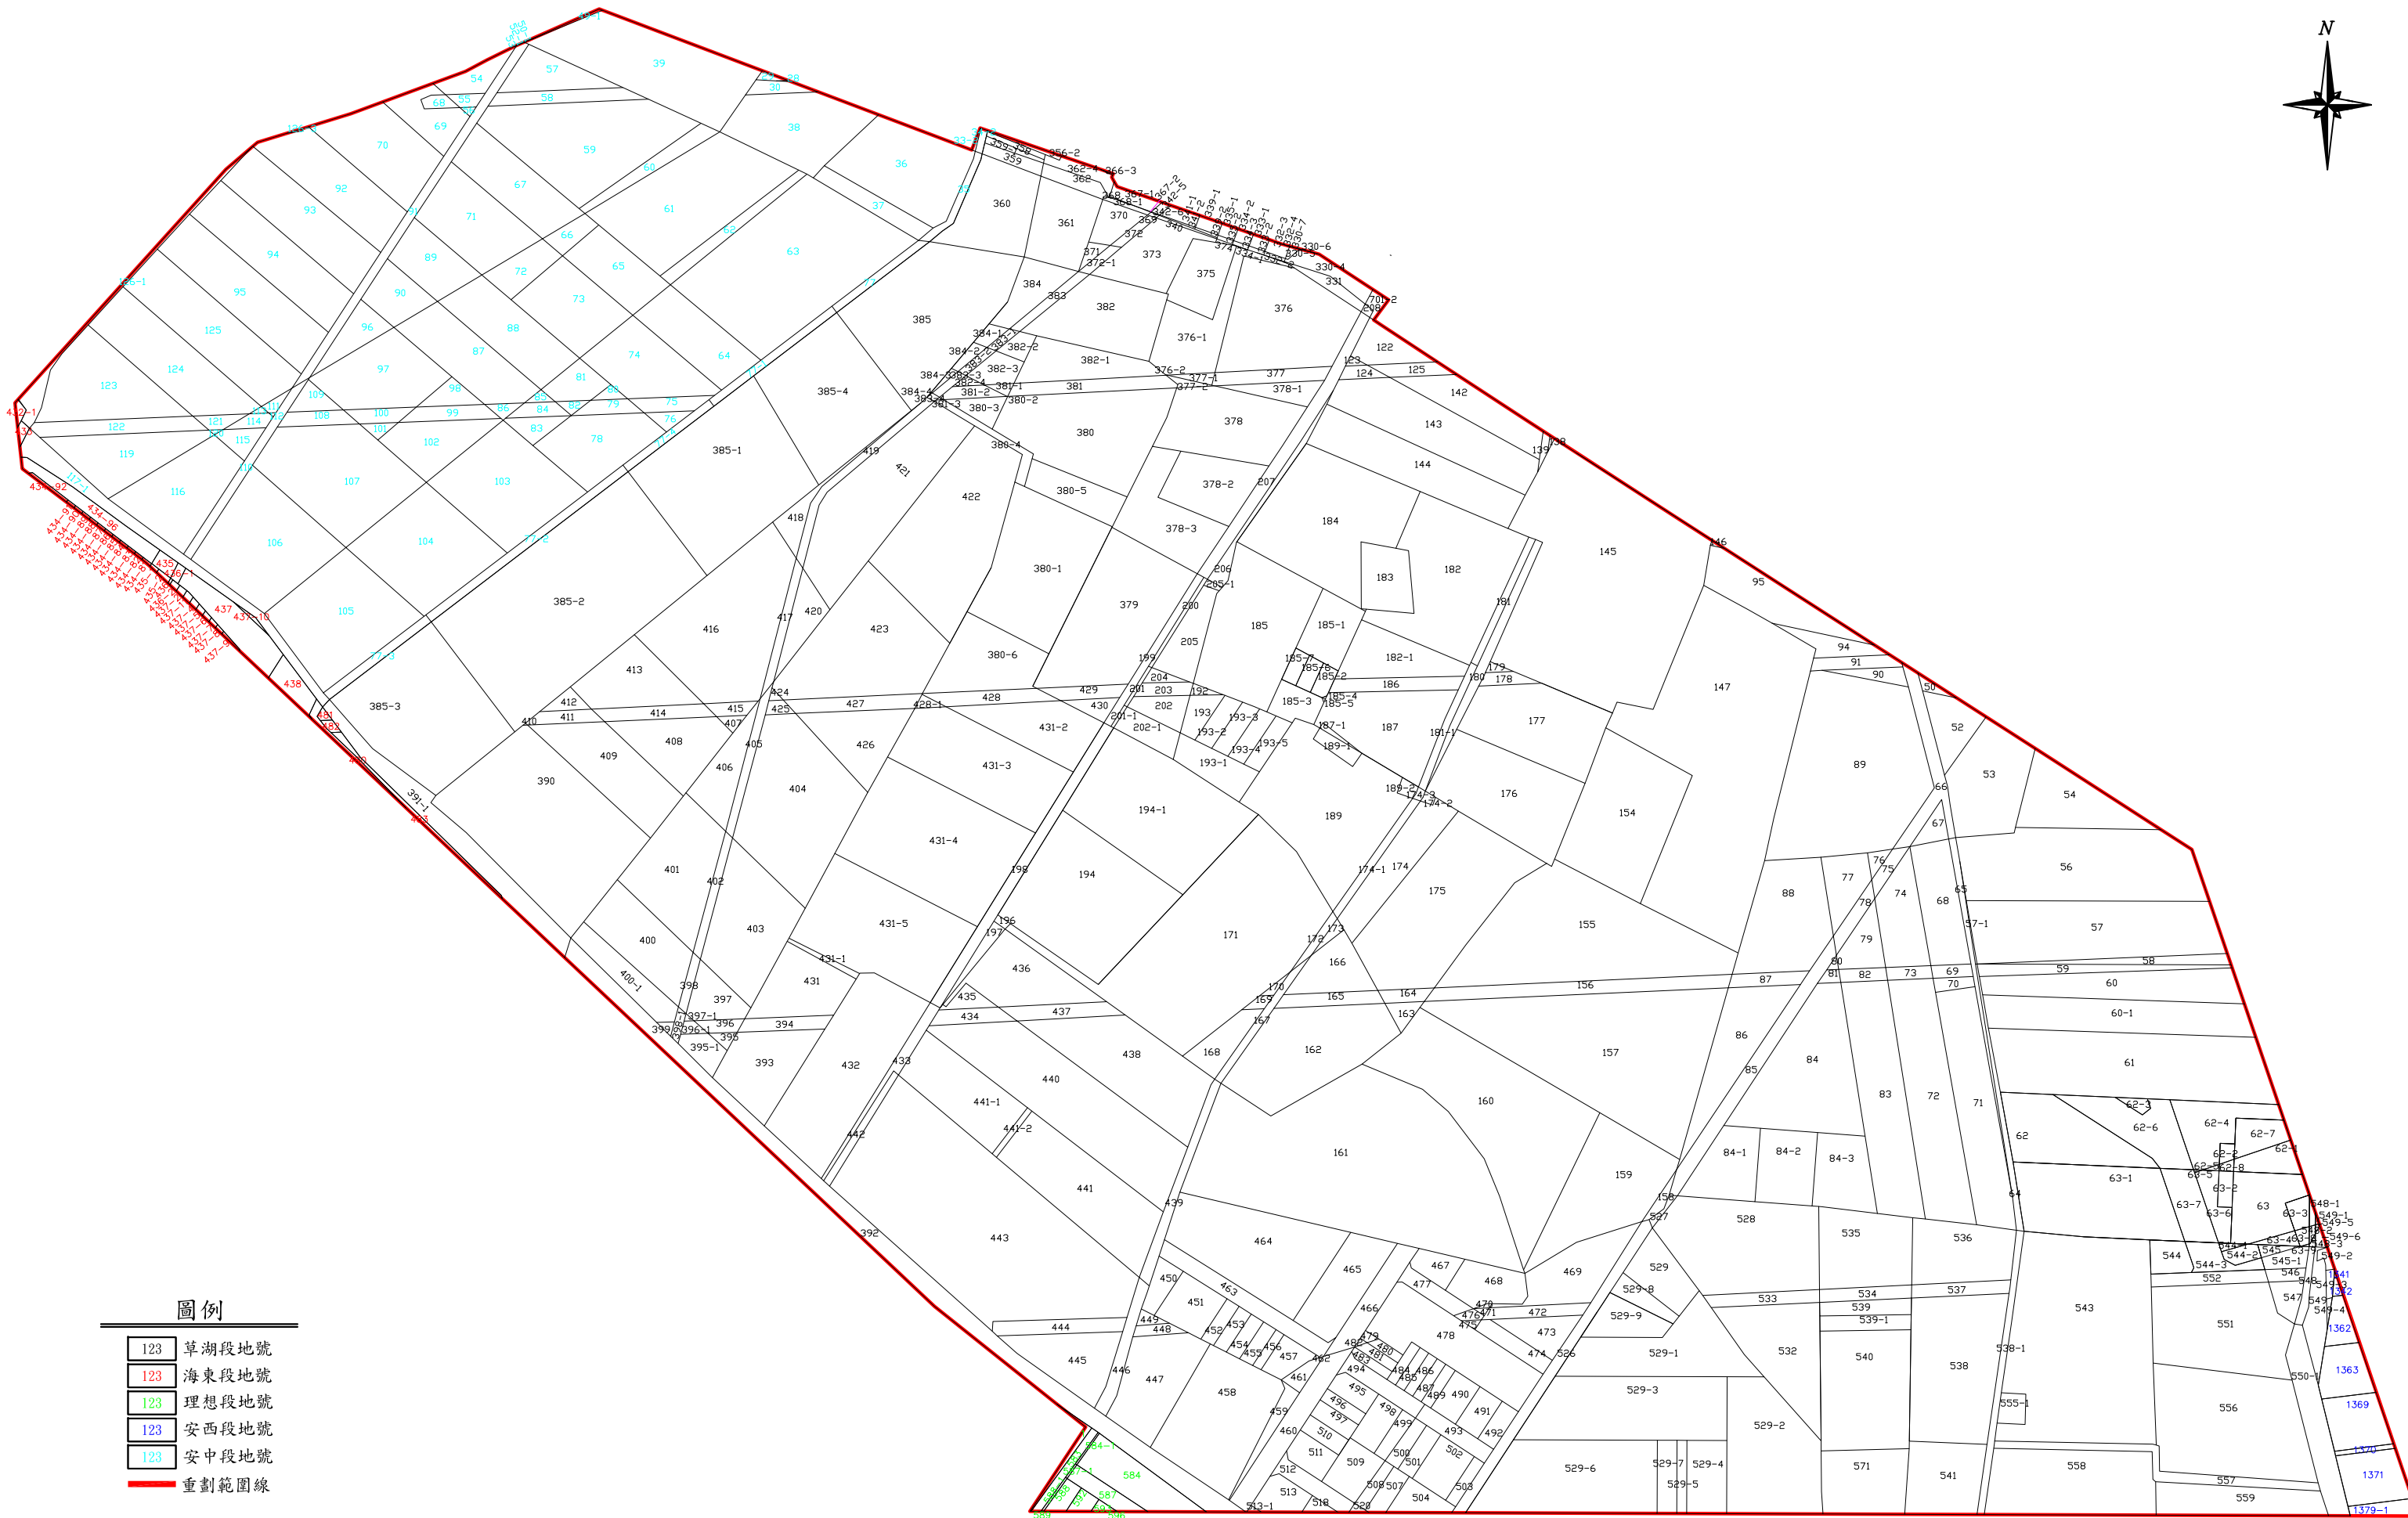

圖例

- | | |
|-----|-------|
| 123 | 草湖段地號 |
| 123 | 海東段地號 |
| 123 | 理想段地號 |
| 123 | 安西段地號 |
| 123 | 安中段地號 |
| — | 重劃範圍線 |