


# 臺南市第 123 期新營區新生自辦市地重劃區重劃前地價圖

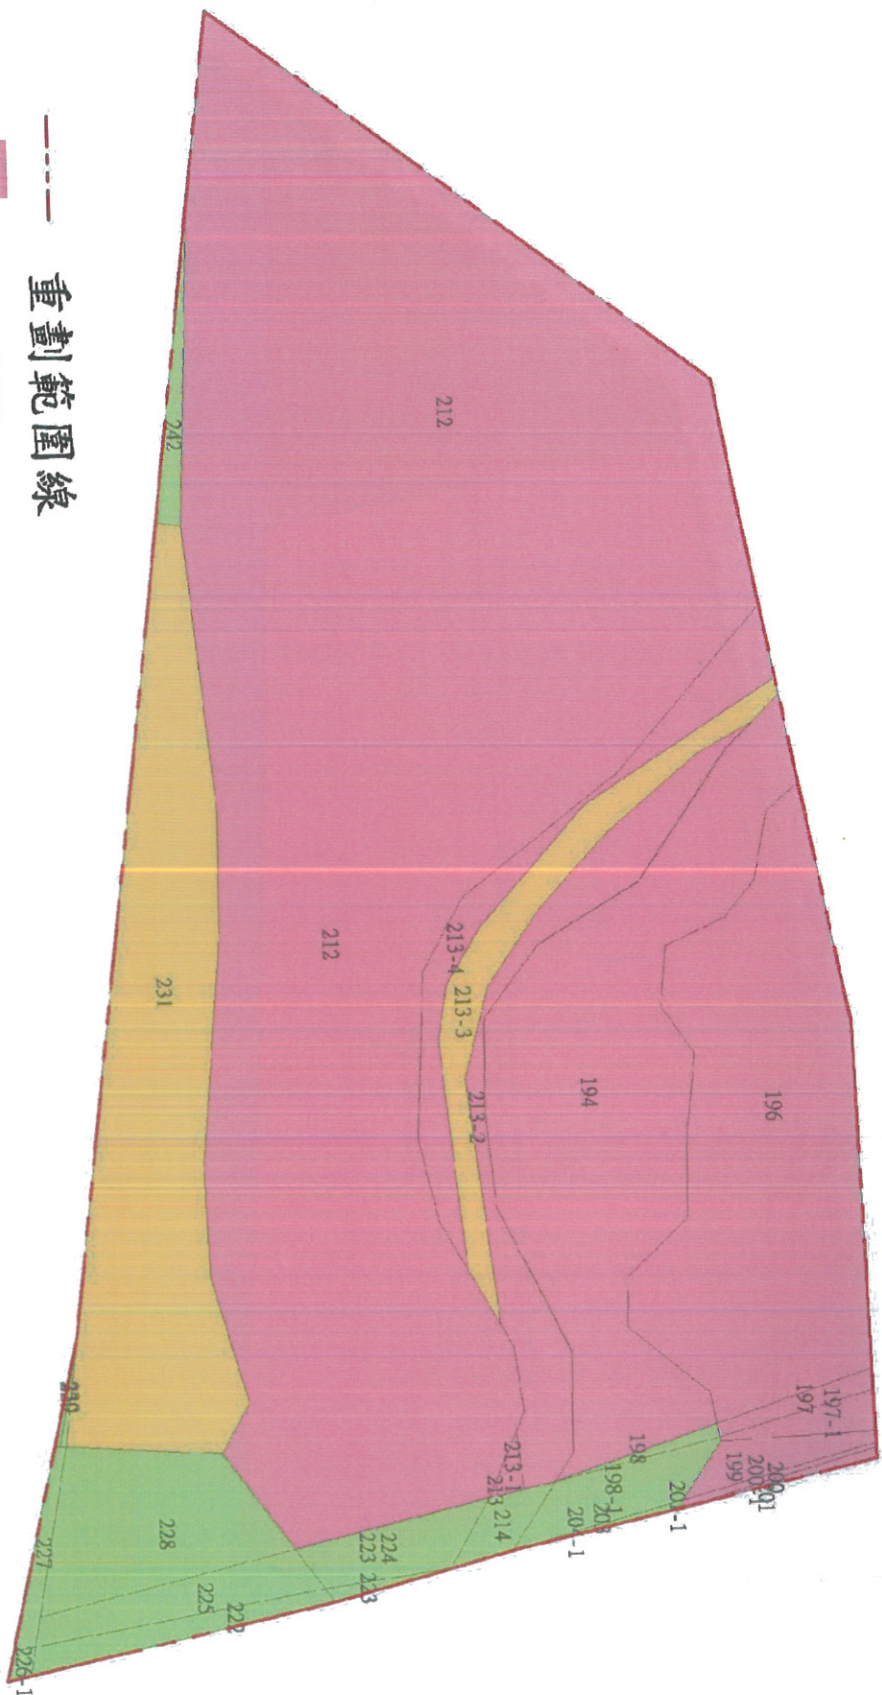

- 重劃範圍線
- 22, 220
  - 21, 210
  - 17, 170

臺南市第 123 期新營區新生自辦市地重劃區

魏汝