
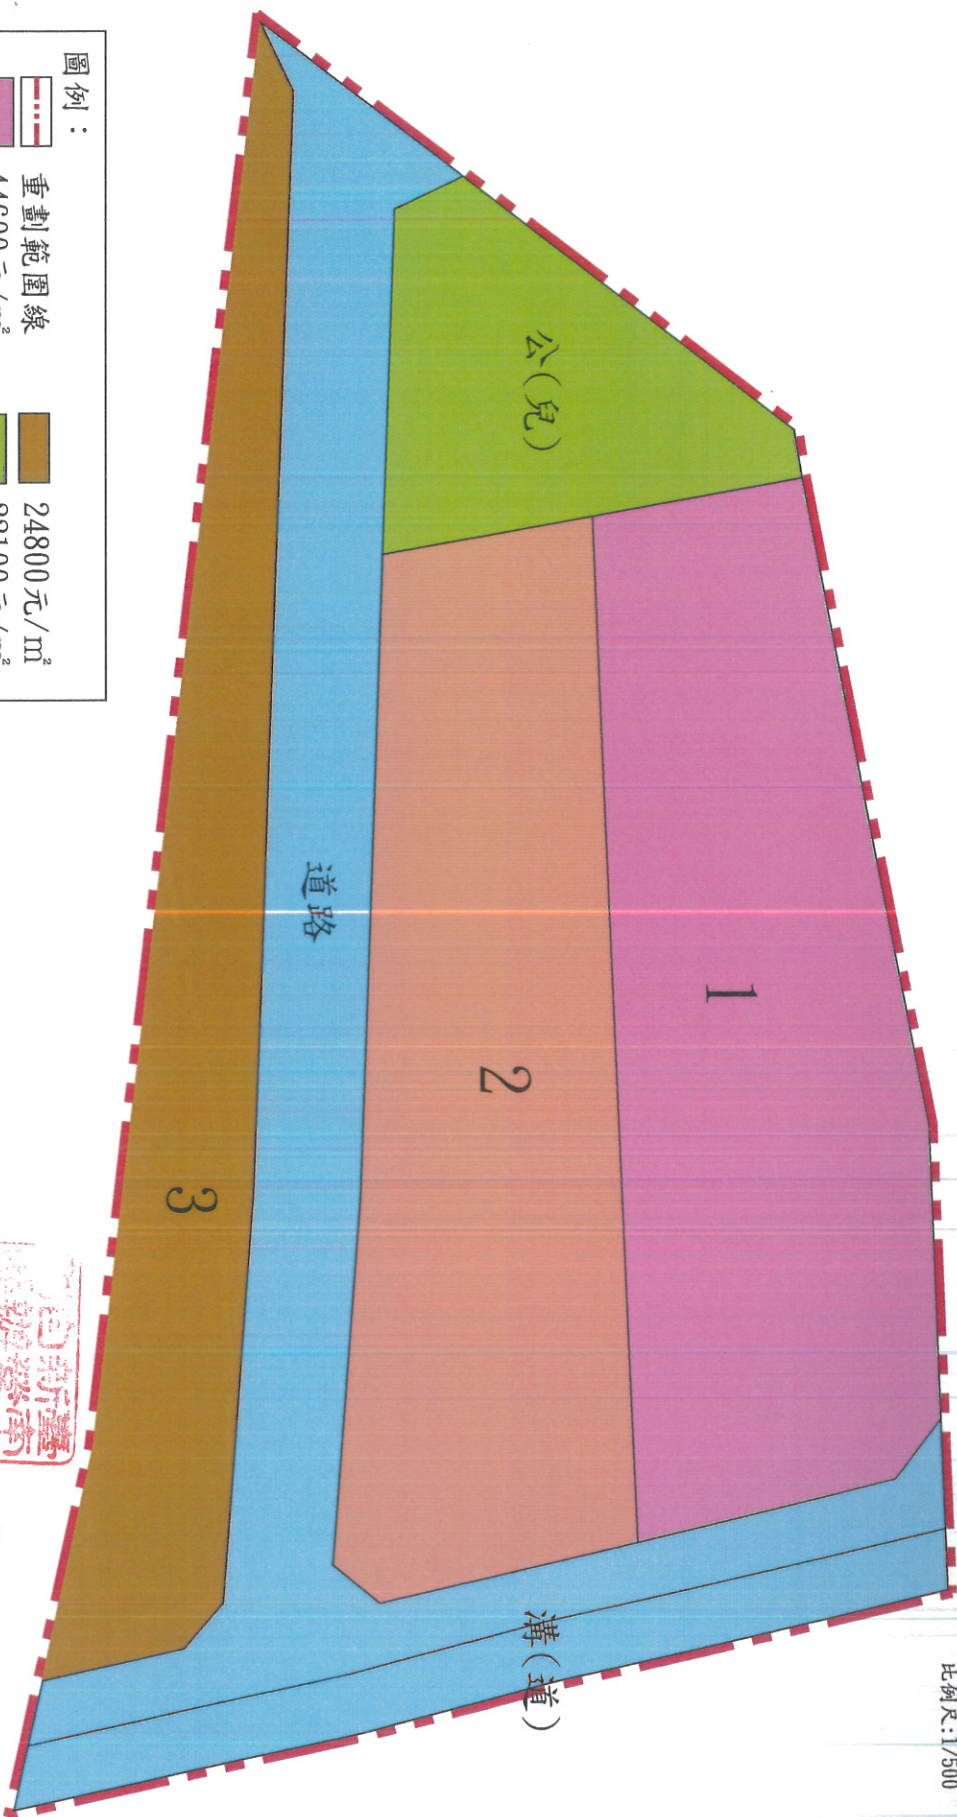


臺南市第123期新營區新生自辦市地重劃區 重劃後地價圖

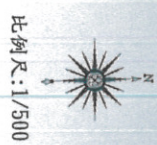

圖例：

	重劃範圍線		24800元/㎡
	44600元/㎡		22100元/㎡
	26200元/㎡		19300元/㎡

臺南市第123期新營區新生自辦市地重劃區

張汝