


臺南市第123期新營區新生自辦市地重劃區 重劃前後地號圖

比例尺: 1/500

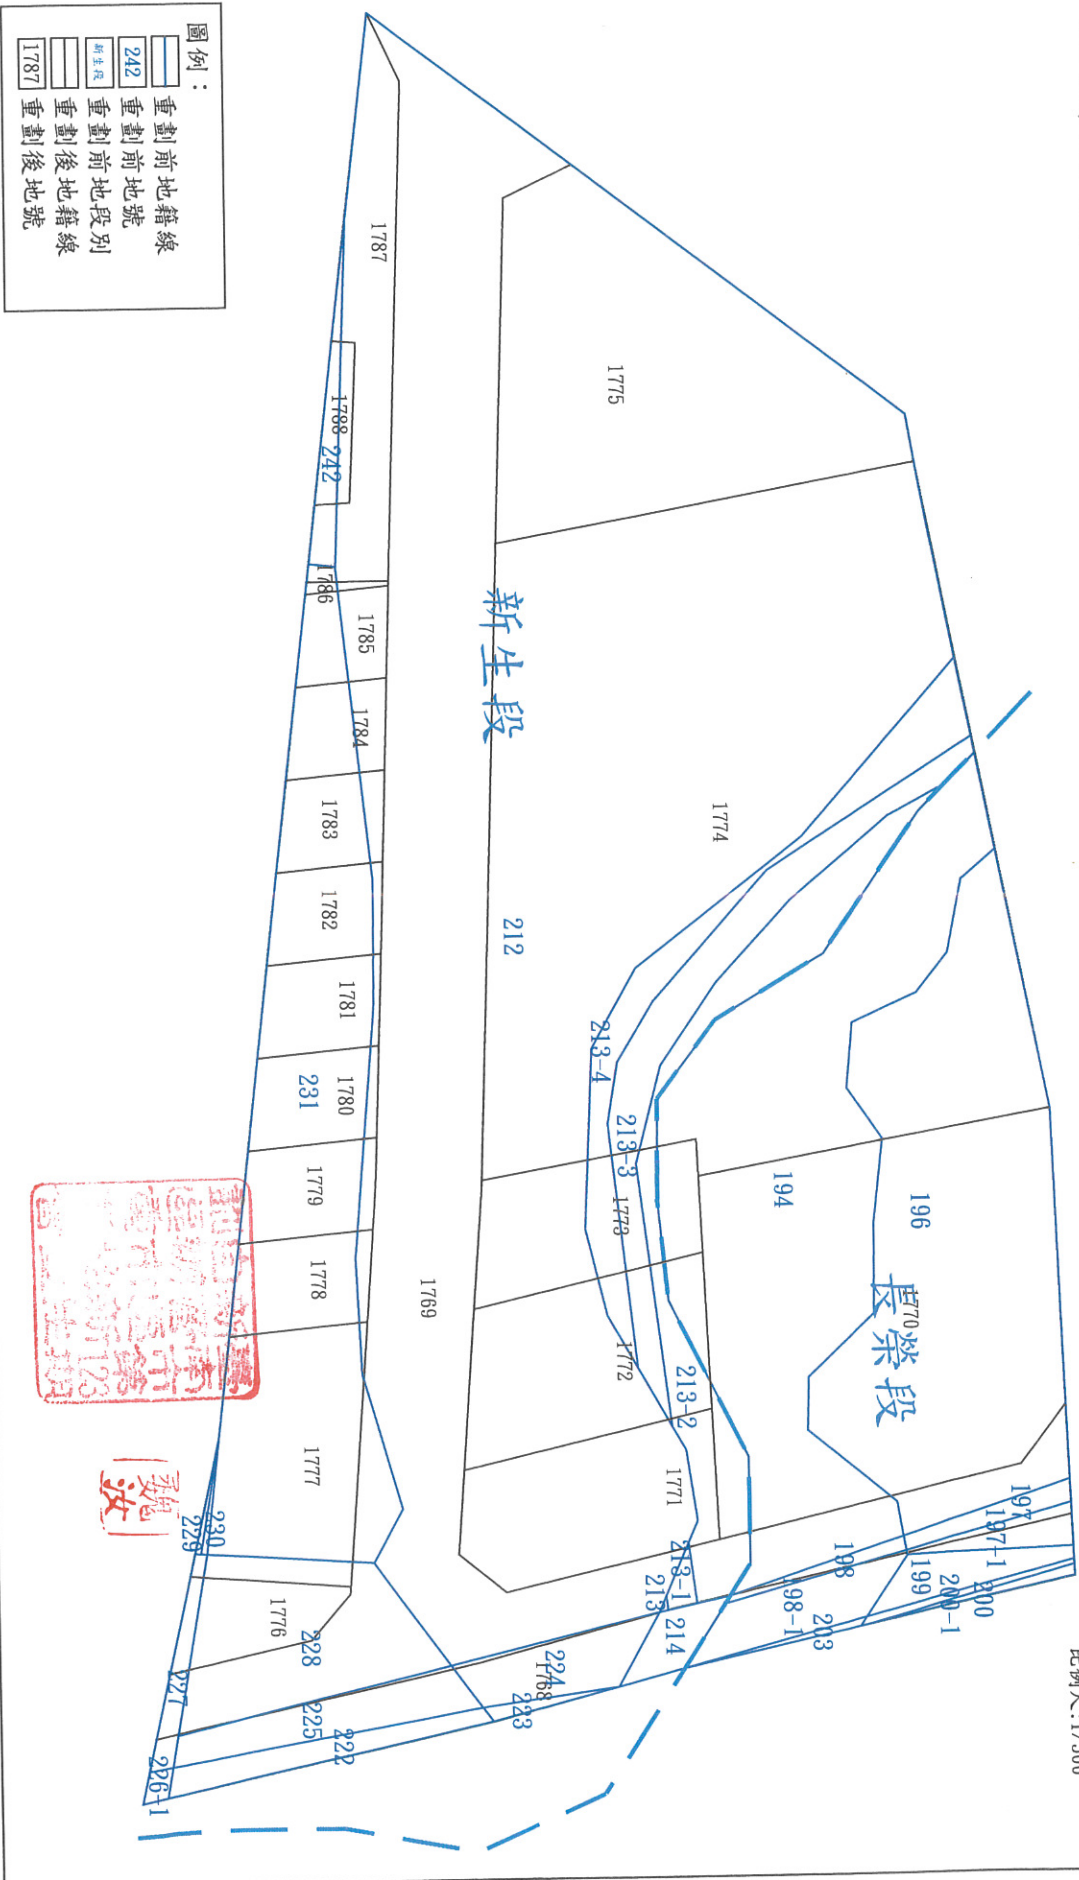

- 圖例：
- 重劃前地籍線
 - 重劃前地號
 - 重劃前地段別
 - 重劃後地籍線
 - 重劃後地段別
 - 重劃後地號

