

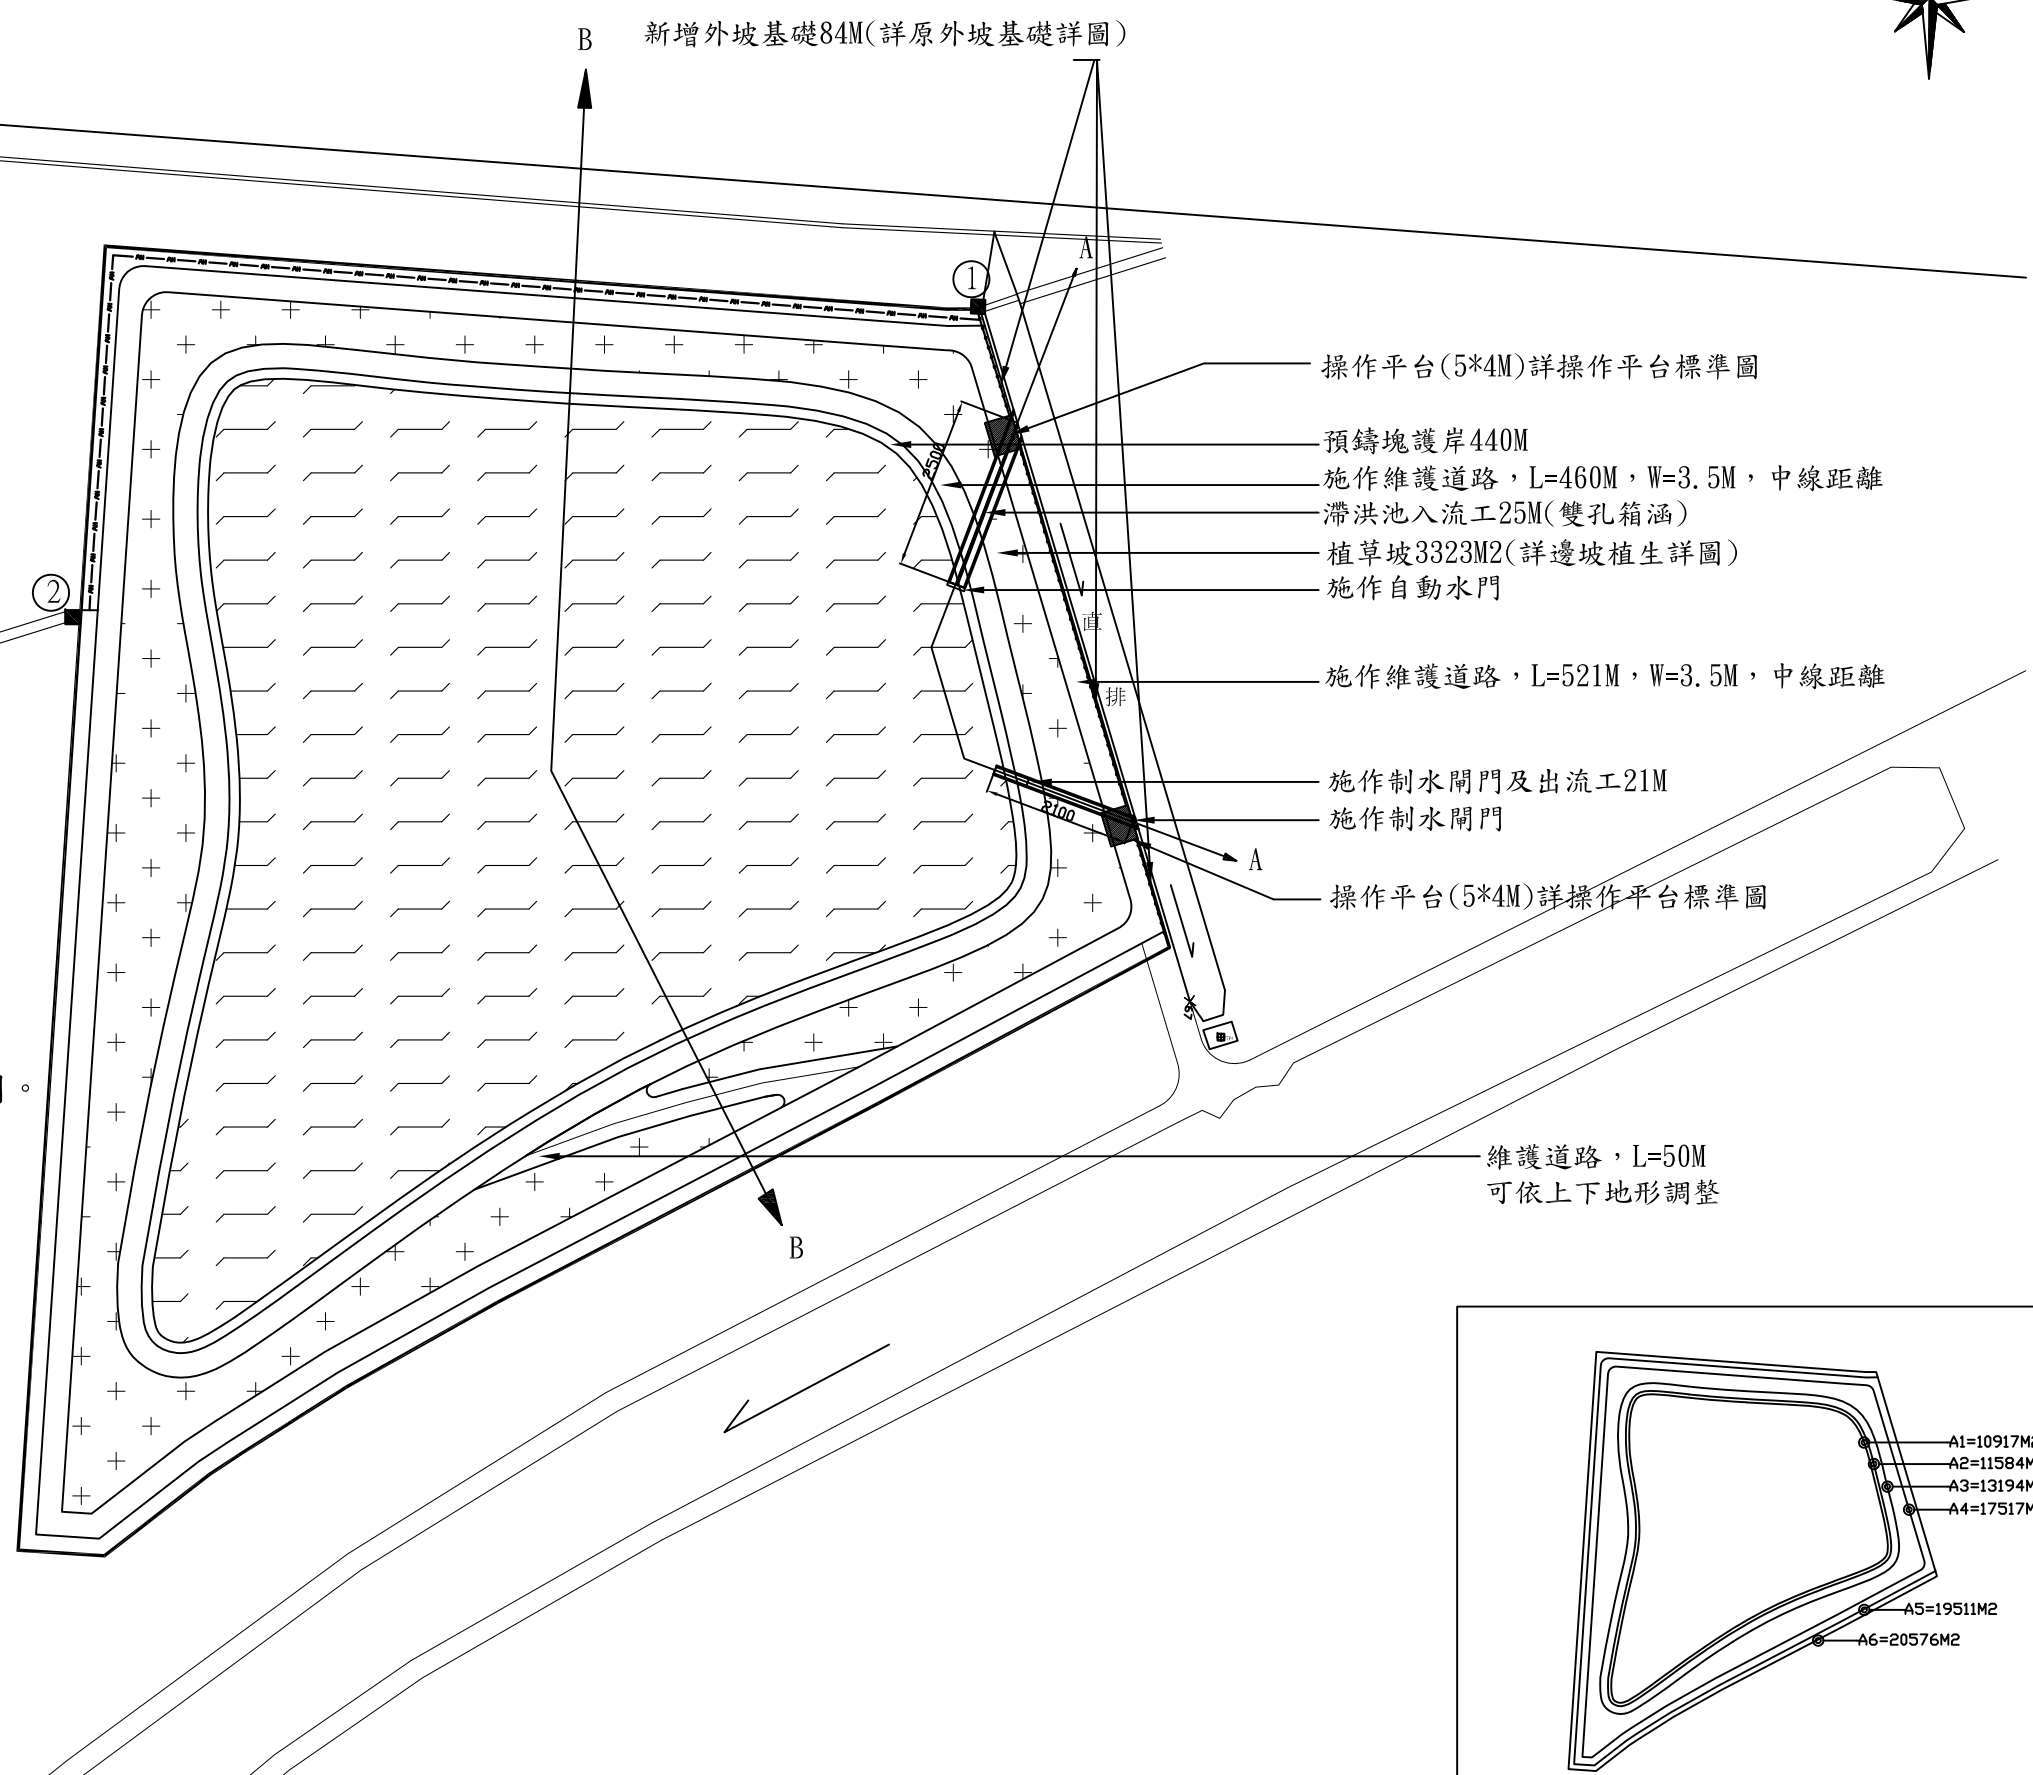


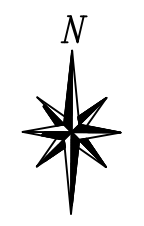

滯洪池一工區平面圖 S=1000



- 施工內容
1. 施作維護道路，L=1031M，W=3.5M，中線距離，詳B-B剖面圖。
 2. 施作入流箱涵25M，詳雙孔箱涵標準圖。
 3. 施作出流箱涵21M，詳單孔箱涵標準圖。
 4. 施作預鑄塊護岸440M，詳預鑄塊護岸標準圖。
 5. 坡面植生3323M2。
 6. 原有灌溉溝渠復原179M，詳灌溝標準圖。
 7. 施作集水井2處，詳集水井標準圖。
 8. 施作自動水門2處，詳自動水門標準圖。
 9. 操作平台2處，詳操作平台標準圖。
 10. 施作手動制水閘門3處，詳制水閘門標準圖。
 11. 土方工程一式，詳收方放樣圖。
 12. 表面清除與掘除21000M2。
 13. 直排段外施設外坡基礎586M，詳外坡基礎詳圖。

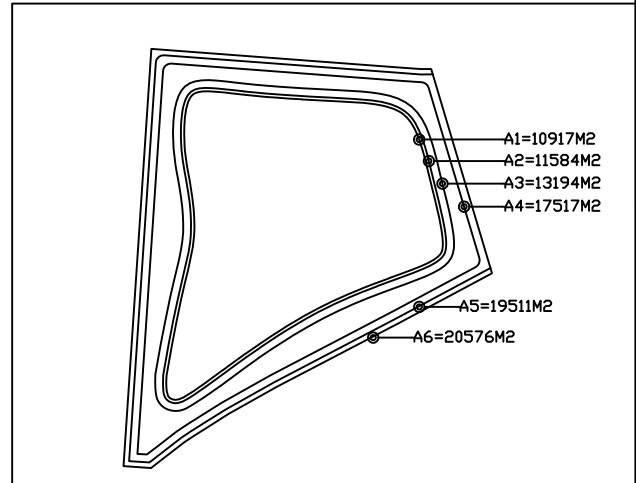

修正				張則安水利技師事務所		比例	曾文溪排水中游(立德區域)整治工程(滯洪池工程)併辦土石標售
版次	日期	修正者	內容				
				經濟部水利署第六河川局		參照依據	圖名 工程平面圖-滯蓄洪池(一)
				繪製	複核		圖號
				初核	日期		4

蓄洪池二工區平面圖 S=1000

- 施工內容
- 1. 施作維護道路，L=1105M，W=3.5M，中線距離，詳剖面示意圖。
 - 2. 施作入流工25M，詳入流工標準圖。
 - 3. 施作出流工18M，詳入流工標準圖。
 - 4. 施作預鑄塊護岸494M，詳預鑄塊護岸標準圖。
 - 5. 坡面植生4900M2(平面積)。
 - 6. 施作自動水門 2 處。
 - 7. 施作手動制水閘門3處。
 - 8. 擋土端牆6.5M，詳擋土端牆詳圖。
 - 9. 土方工程一式，詳收方放樣圖。
 - 10. 表面清除與掘除20000M2。
 - 11. 施作外坡基礎548M，詳外坡基礎標準圖。

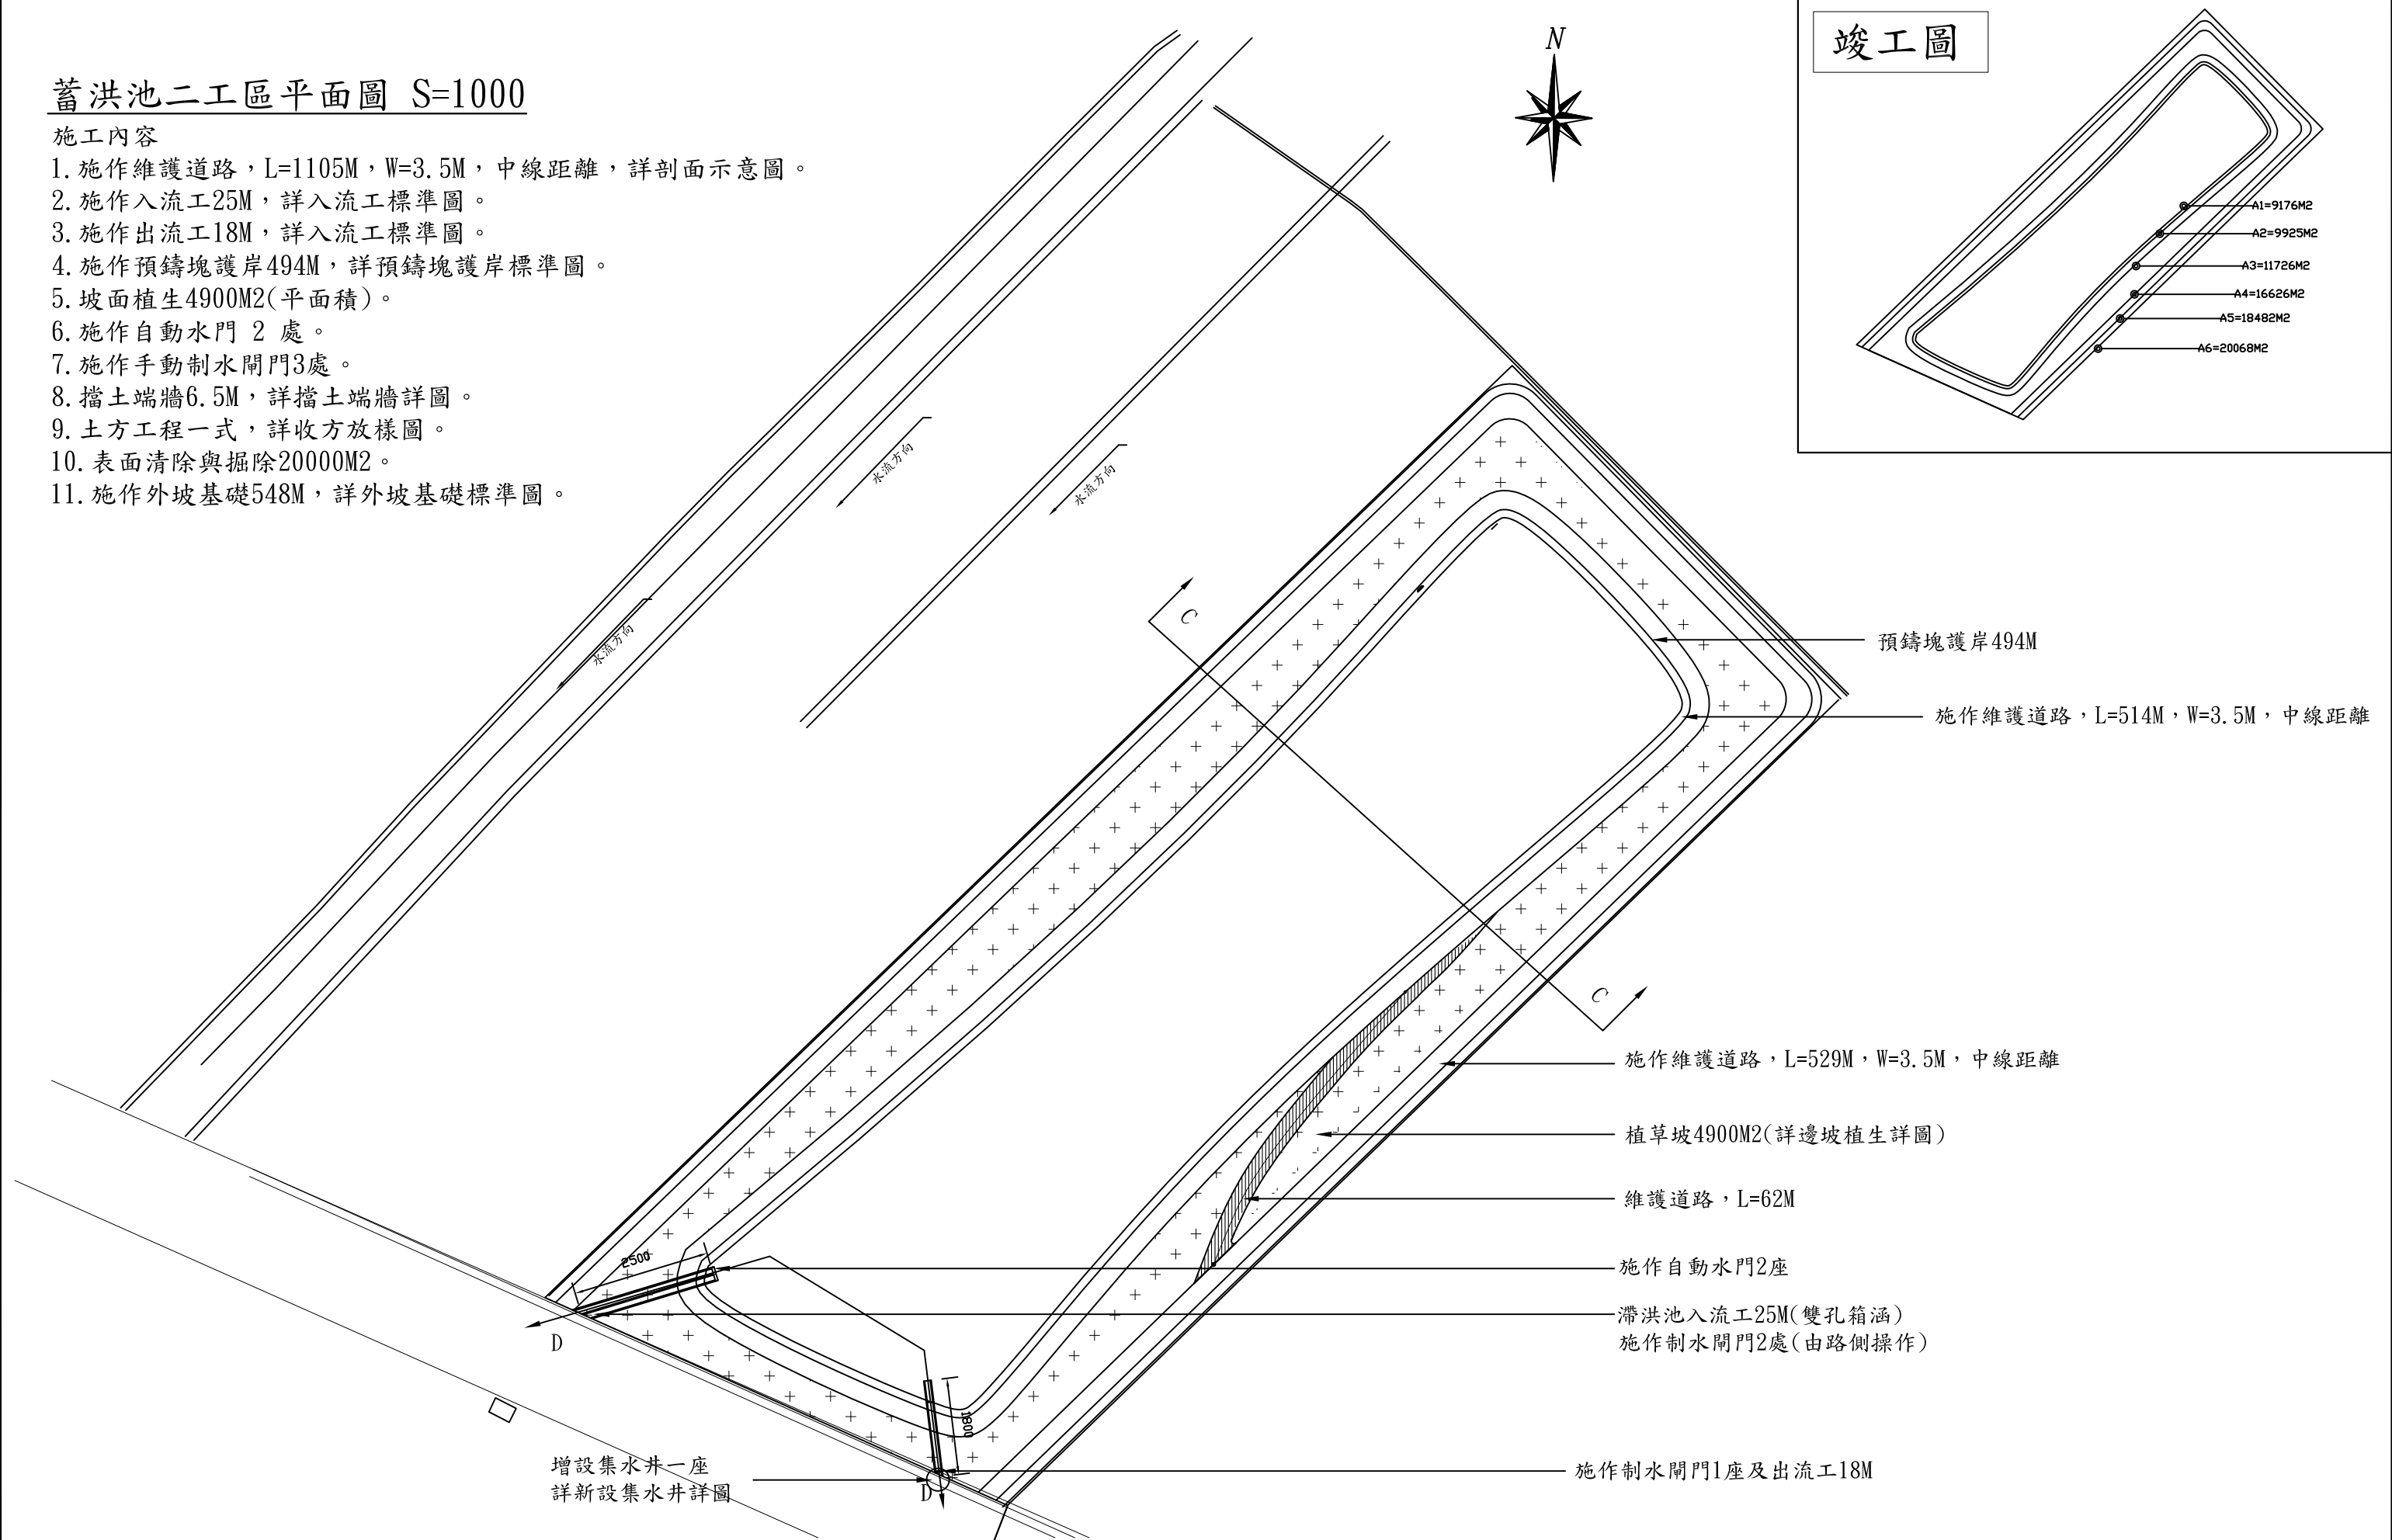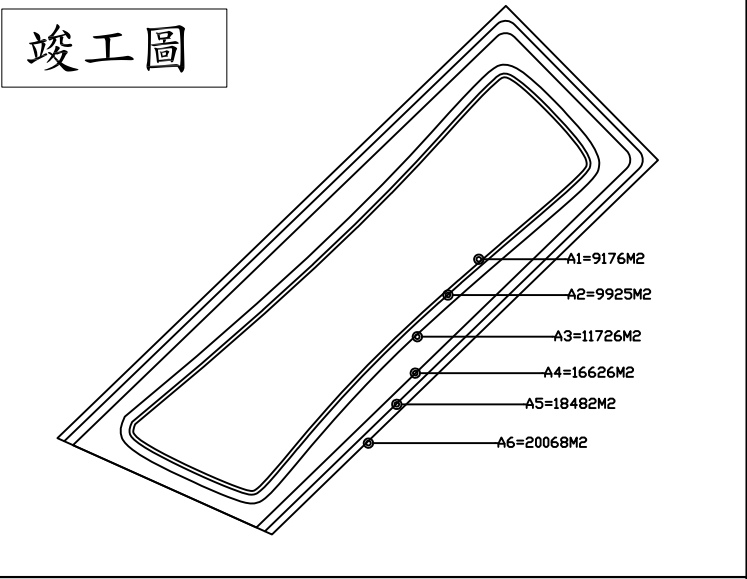

修正				經濟部水利署第六河川局	張則安水利技師事務所		比例	曾文溪排水中游（立德區域）整治工程（滯洪池工程）併辦土石標售	
版次	日期	修正者	內容		繪製	複核	參照依據	圖名	工程平面圖-滯蓄洪池(二)
					初核	日期		圖號	5