


控制點坐標

	N(m)	E(m)	Z(m)
A01	2574715.277	179472.198	8.861
A04	2574651.422	179292.248	9.266
A04-1	2574755.529	179247.969	8.859
A04-2	2574746.662	179240.197	8.771
A05	2574643.197	179225.048	9.238
A12	2574823.676	179356.775	9.026
AA	2574709.417	179301.360	8.888

- 工程內容：
- 1.機械挖方約 42,864m³。
 - 2.土方回填約 1,569m³。
 - 3.覆蓋稻草席約3,354m²。
 - 4.排水側溢堰2座，塊狀護欄182塊，欄杆179支，特多龍繩340.6m。
 - 5.永久鋼鉸樁19m(H=6m)。
 - 6.自動水門8門。
 - 7.版橋2座。
 - 8.移動式抽水機組2組。
 - 9.營建廢棄物處理3.75T。

- 說明：
- 1.池底完成高程 EL5.0m。
 - 2.挖除邊坡原則上採 1：2斜率。
 - 3.承包商開挖時應考量既有邊坡、溝渠與排水道路之穩定性，如為安定性考量，得依現地情況調整，需報請監造單位及甲方認可後方可進行。
 - 4.有效蓄水為24,310m³ (EL. 6.5~EL. 8.5)。

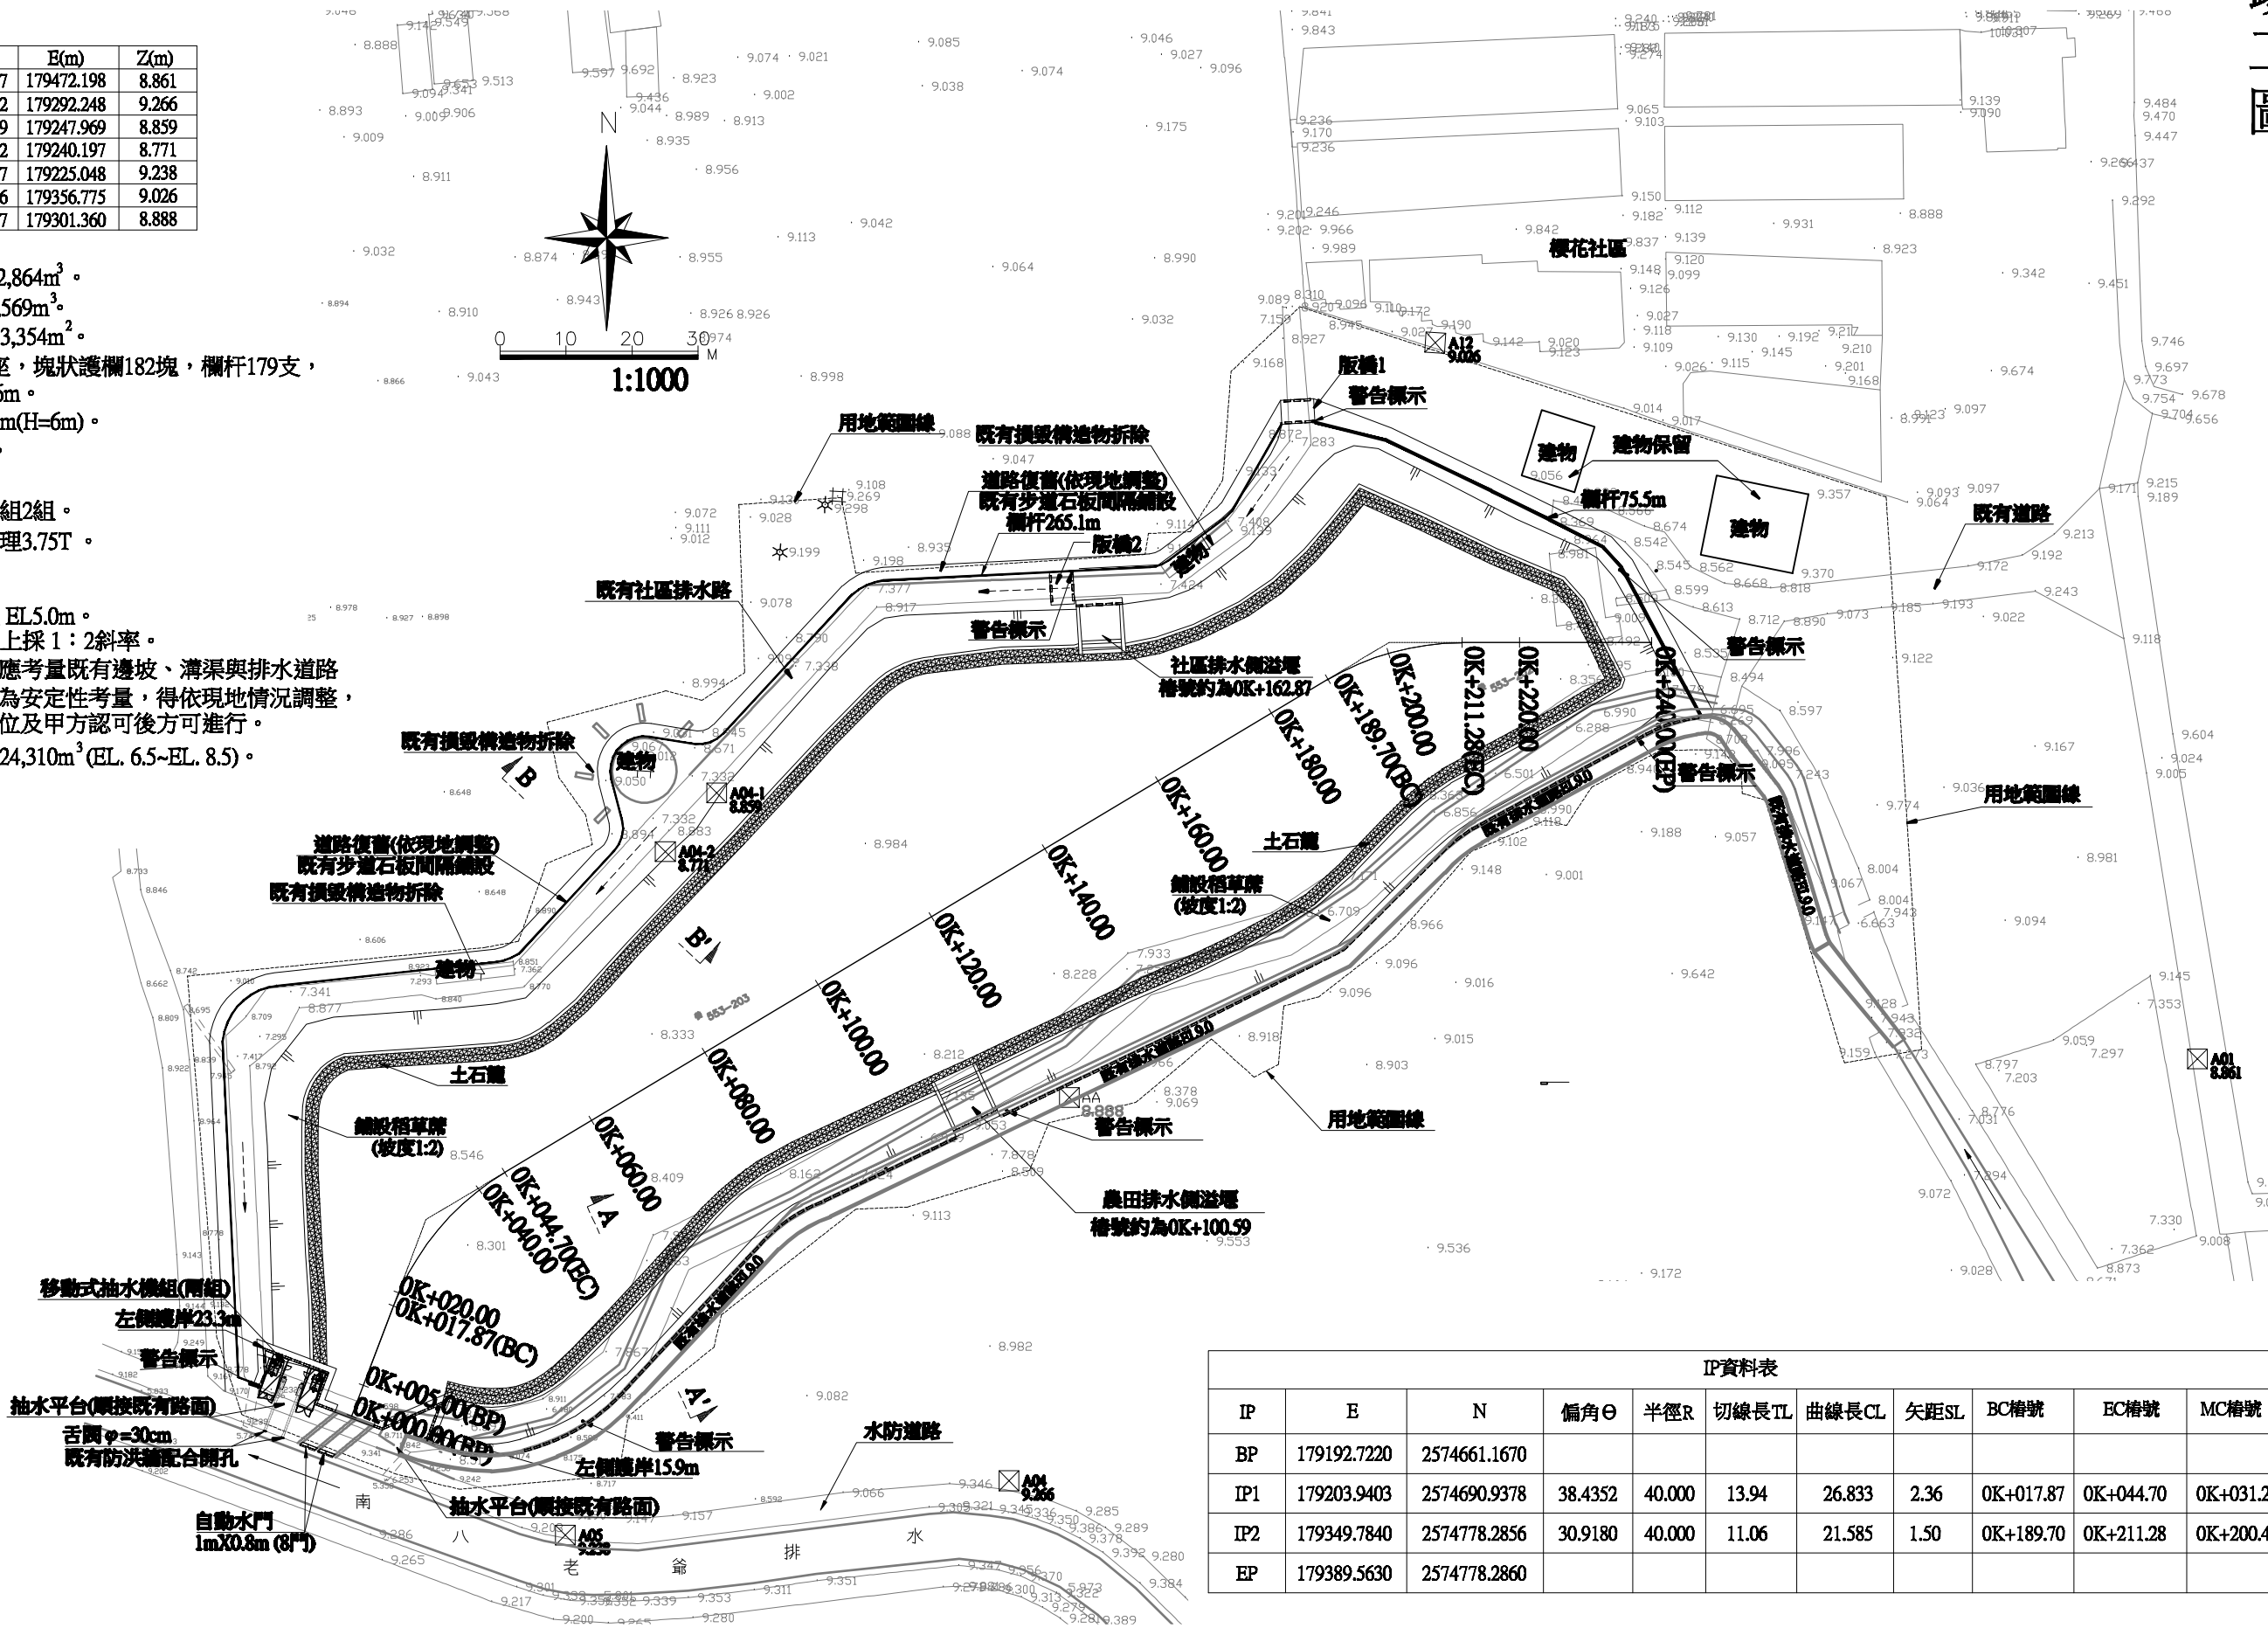

IP資料表									
IP	E	N	偏角θ	半徑R	切線長TL	曲線長CL	矢距SL	BC樁號	EC樁號
BP	179192.7220	2574661.1670							
IP1	179203.9403	2574690.9378	38.4352	40.000	13.94	26.833	2.36	OK+017.87	OK+044.70
IP2	179349.7840	2574778.2856	30.9180	40.000	11.06	21.585	1.50	OK+189.70	OK+211.28
EP	179389.5630	2574778.2860							