

臺南市
虎頭溪排水
區域排水設施範圍圖籍
(虎頭溪排水與烏鬼厝溪匯流口處起至新豐一號橋)

比例尺 1/1000




臺南市政府
中華民國111年10月


虎頭溪排水斷面樁成果表

里程	點號	TWD97〔2010〕坐標(m)		TWD97坐標(m)		高程(m)	點號	TWD97〔2010〕坐標(m)		TWD97坐標(m)		高程(m)
		縱坐標N	橫坐標E	縱坐標N	橫坐標E			縱坐標N	橫坐標E	縱坐標N	橫坐標E	
2+035	L23	2550293.667	177992.985	2550293.932	177992.738	9.262						
2+119	L24	2550229.061	178030.421	2550229.326	178030.175	9.257	R24	2550240.267	178066.744	2550240.532	178066.498	9.231
2+335	L25	2550019.216	178080.588	2550019.480	178080.344	9.439	R25	2550029.997	178116.856	2550030.262	178116.612	9.467
2+405	L26	2549950.841	178105.653	2549951.105	178105.410	9.593	R26	2549967.897	178139.845	2549968.162	178139.602	9.554
2+495	L27	2549870.928	178146.848	2549871.192	178146.606	9.762	R27	2549888.144	178180.876	2549888.409	178180.634	9.721
2+543	L28	2549828.562	178168.658	2549828.826	178168.417	9.786	R28	2549845.000	178202.749	2549845.265	178202.508	9.758
2+606	L29	2549769.231	178214.145	2549769.496	178213.905	9.960	R29	2549804.202	178227.720	2549804.467	178227.479	9.923
2+692	L30	2549742.569	178297.214	2549742.834	178296.974	10.152	R30	2549777.495	178308.288	2549777.761	178308.048	10.113
2+804	L31	2549689.683	178385.010	2549689.949	178384.771	10.572	R31	2549717.958	178412.061	2549718.224	178411.822	10.495
2+924	L32	2549598.954	178447.732	2549599.220	178447.495	10.671	R32	2549610.072	178479.665	2549610.338	178479.428	10.685
3+035							R33	2549509.120	178518.435	2549509.386	178518.199	10.879
3+105	L34	2549458.569	178558.372	2549458.836	178558.137	11.735						
3+174	L35	2549475.443	178623.976	2549475.710	178623.741	11.992	R35	2549515.295	178608.458	2549515.562	178608.222	12.016
3+328	L36	2549540.655	178758.994	2549540.924	178758.759	11.420	R36	2549537.675	178759.196	2549537.944	178758.961	11.390
3+396	L37	2549550.140	178822.670	2549550.410	178822.435	11.694	R37	2549583.322	178823.527	2549583.592	178823.292	11.680
3+503	L38	2549538.358	178925.524	2549538.629	178925.290	11.960	R38	2549571.003	178933.559	2549571.274	178933.324	11.983
3+663	L39	2549477.162	179068.866	2549477.434	179068.633	12.354	R39	2549508.126	179080.485	2549508.398	179080.252	12.355
3+772	L40	2549447.353	179176.945	2549447.626	179176.713	12.342	R40	2549479.430	179181.407	2549479.703	179181.175	12.322
3+874	L41	2549387.029	179236.764	2549387.302	179236.533	12.197	R41	2549404.594	179264.512	2549404.868	179264.281	12.098
3+979	L42	2549287.312	179245.916	2549287.585	179245.686	14.782	R42	2549301.422	179301.832	2549301.696	179301.602	14.921
4+052	L43	2549214.183	179252.293	2549214.456	179252.064	12.464	R43	2549224.275	179284.809	2549224.548	179284.580	12.483
4+162							R44	2549132.868	179323.095	2549133.141	179322.867	12.169
4+290							R45	2549078.800	179437.174	2549079.074	179436.947	12.486
4+410	L46	2548967.662	179501.039	2548967.936	179500.813	14.761						
4+544	L47	2548860.438	179502.018	2548860.711	179501.794	14.263	R47	2548858.848	179531.595	2548859.122	179531.371	13.674
4+598	L48	2548803.913	179502.299	2548804.186	179502.075	13.813	R48	2548806.927	179531.799	2548807.200	179531.575	13.725
4+705	L49	2548695.668	179522.679	2548695.941	179522.456	14.585	R49	2548704.933	179555.874	2548705.206	179555.651	13.892
4+769							R50	2548644.893	179574.478	2548645.166	179574.256	13.907
4+891							R51	2548604.322	179643.861	2548604.596	179643.640	14.068
4+972	L52	2548553.495	179718.522	2548553.769	179718.302	14.828	R52	2548594.698	179728.971	2548594.972	179728.751	14.827
5+076	L53	2548508.110	179796.261	2548508.385	179796.042	12.286	R53	2548523.848	179819.586	2548524.123	179819.367	12.093
5+172	L54	2548427.026	179848.243	2548427.301	179848.025	12.311	R54	2548447.681	179877.142	2548447.956	179876.924	12.174
5+282	L55	2548338.076	179914.976	2548338.351	179914.759	12.227	R55	2548360.524	179944.719	2548360.799	179944.502	12.138
5+380	L56	2548266.693	179985.785	2548266.968	179985.569	12.208	R56	2548292.157	180009.994	2548292.433	180009.778	12.137

虎頭溪排水圖籍接續一覽圖 TWD97[2010]

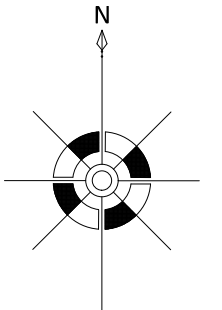

0 250m 500m
比例尺:1/20,000

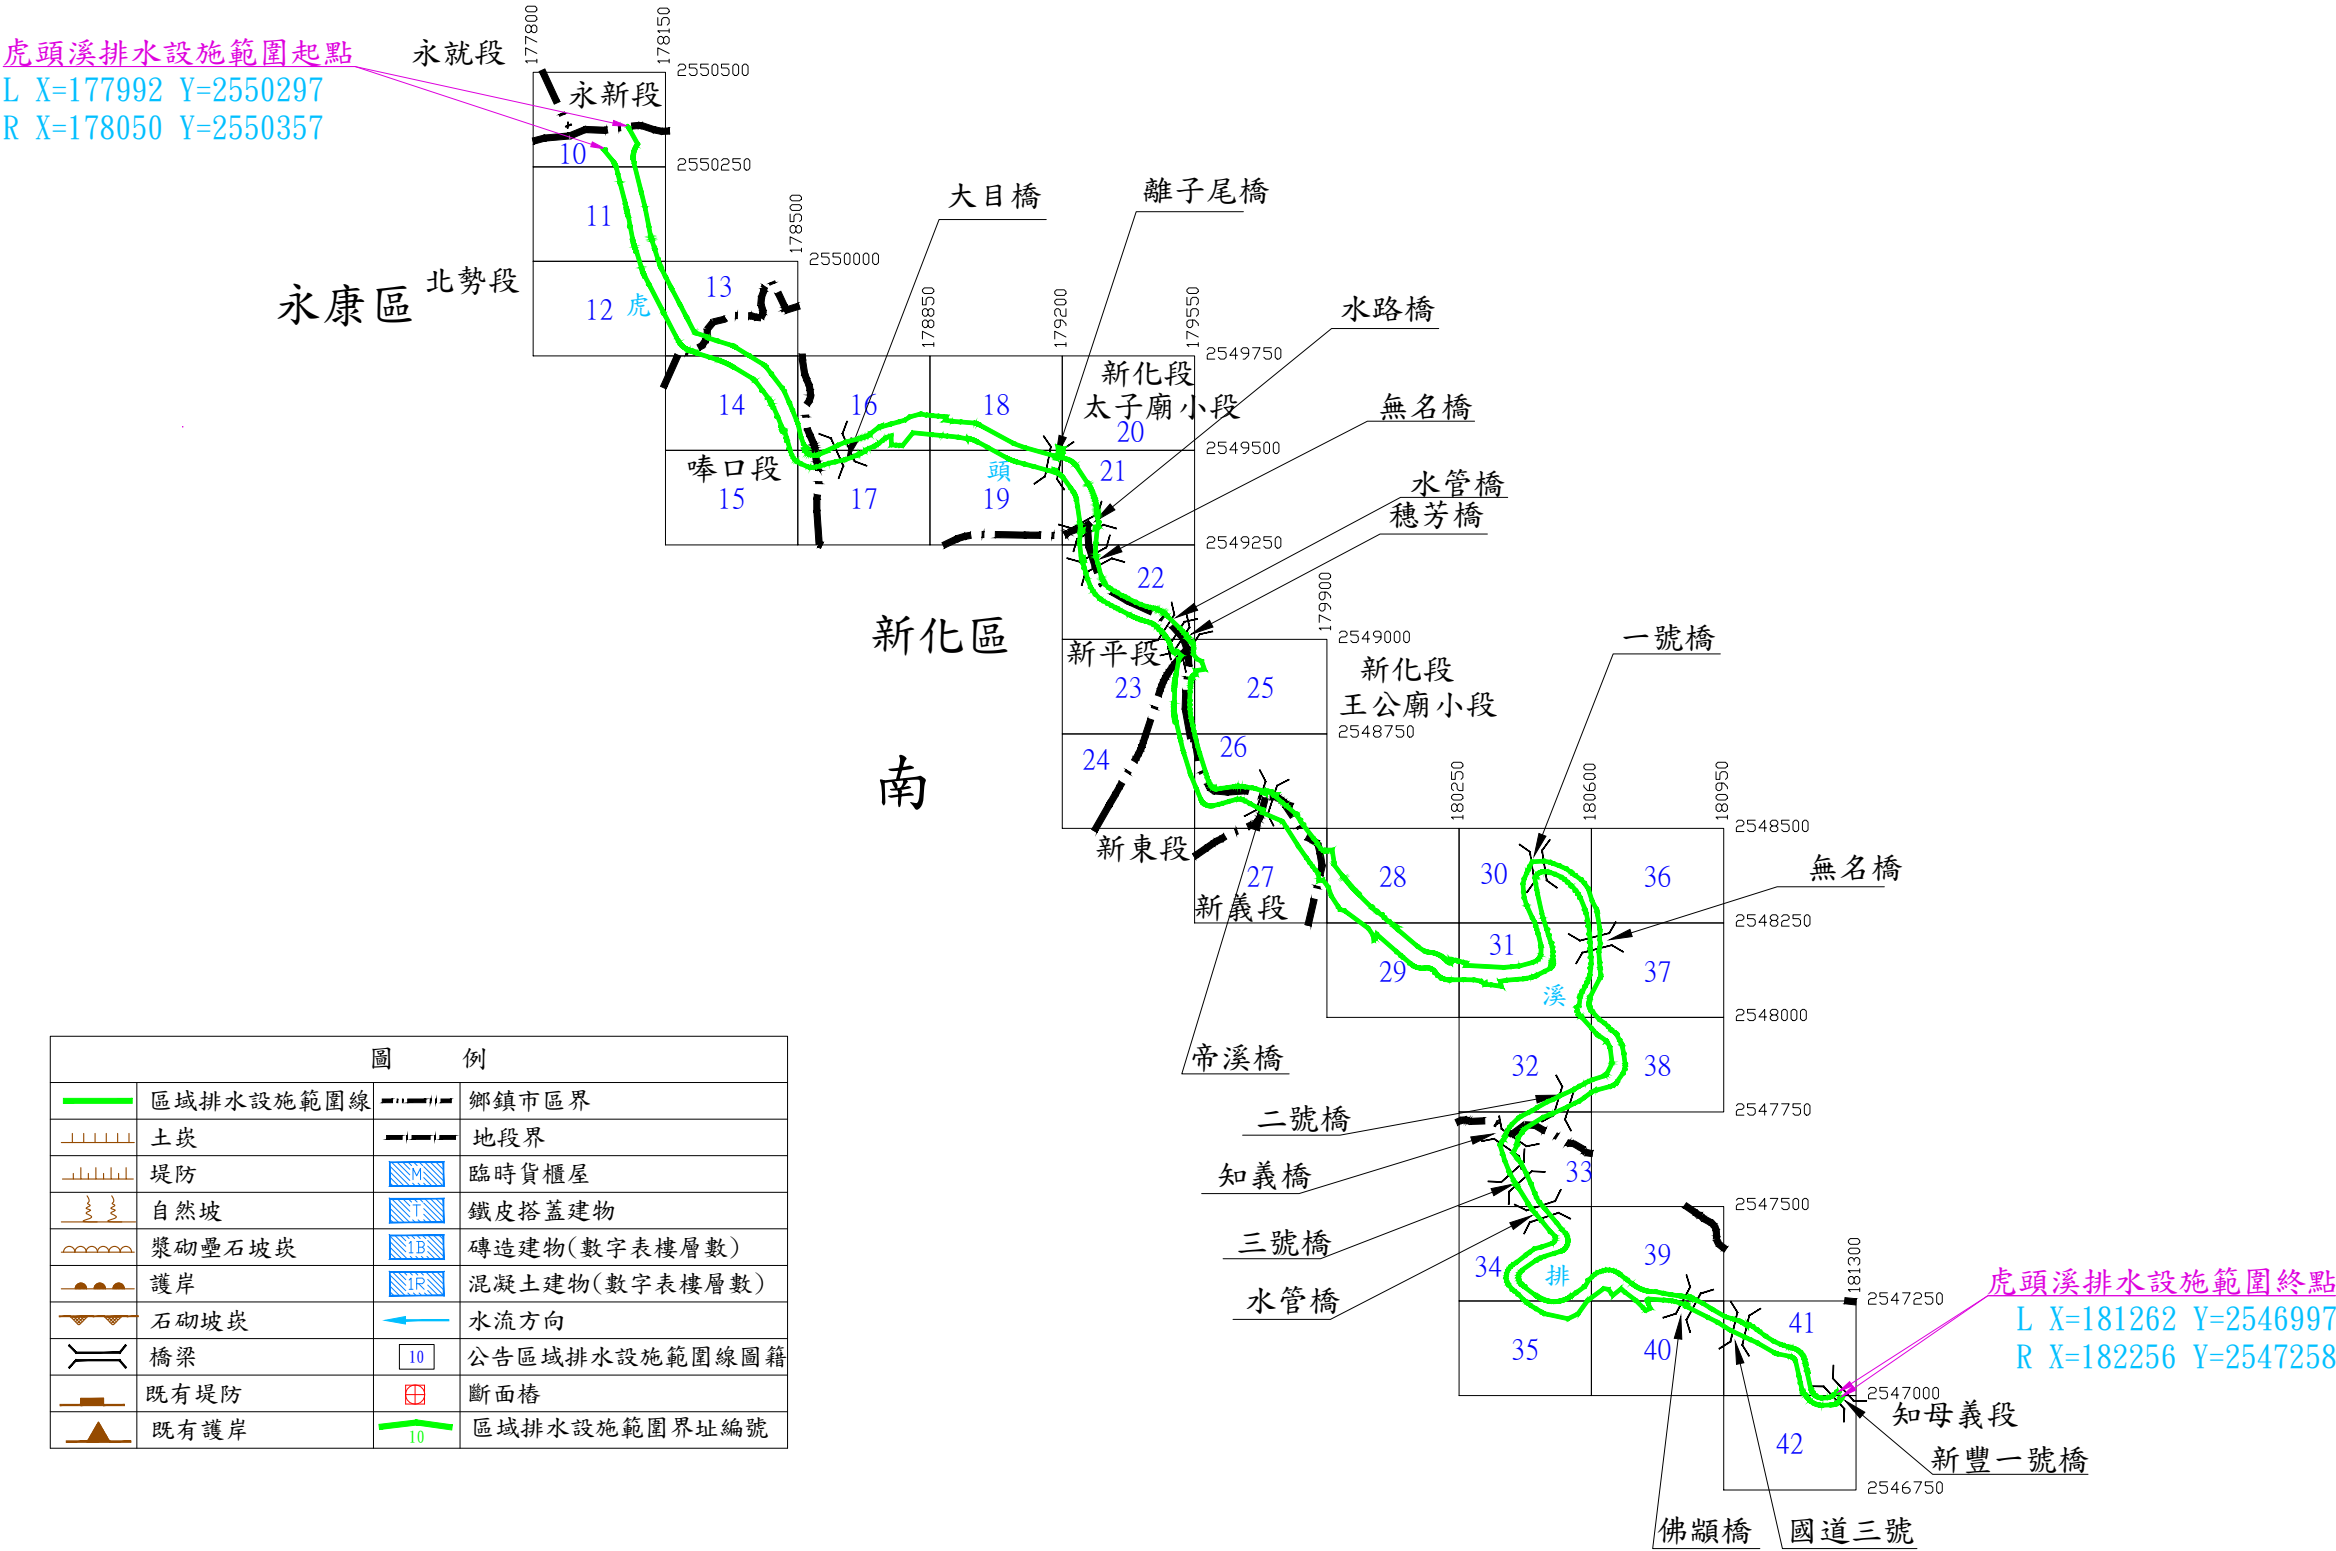

虎頭溪排水圖籍第

10 號

臺南市
新市區
新化區

第 9 號

第 11 號

臺南市
新化區

臺南市
新市區

第 9 號

177800

2550250

比例尺：1:1000

坐標系統: TM97[2010]


第 11 號

核定文號：府水工字第11111249160號

111年 9月28日核定

2550500

178150

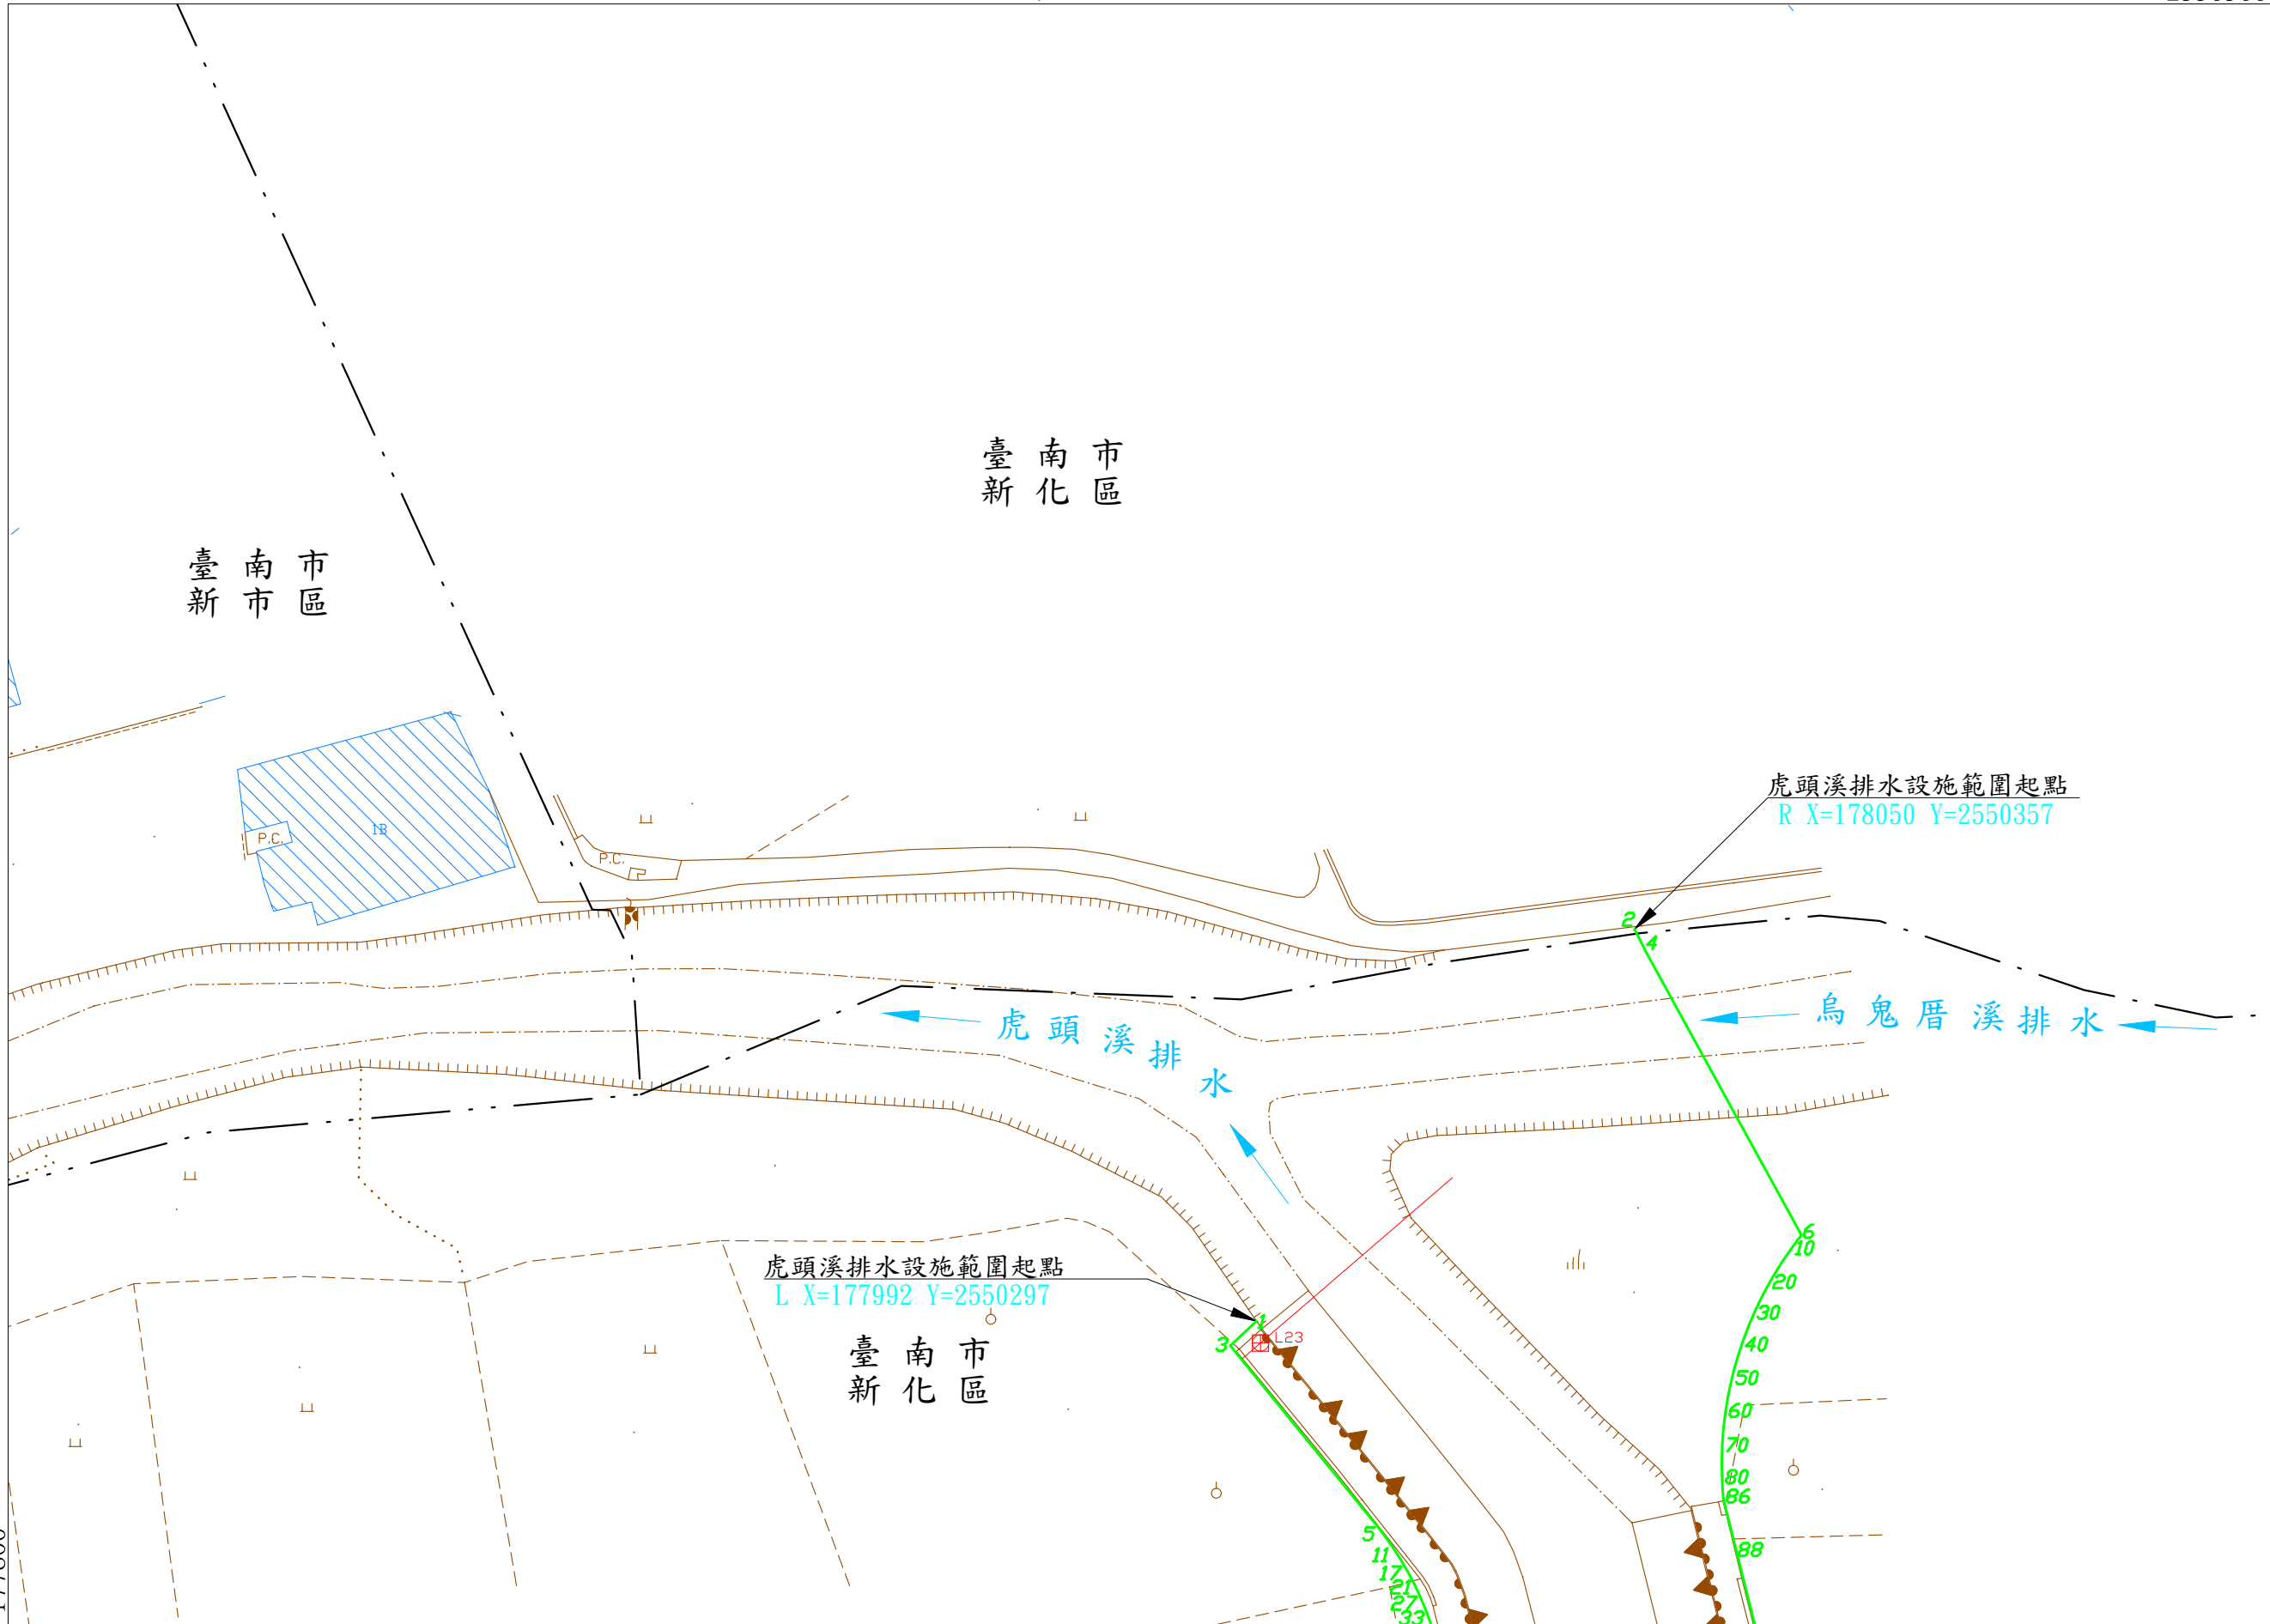

虎頭溪排水圖籍第

11 號

臺南市 新化區

178150

第 號

2550250

第 10 號

臺南市 新化區

第 12 號

核定文號：府水工字第11111249160號

111年 9月 28日核定


第 號

177800

2550000

比例尺：1:1000

坐標系統: TM97[2010]

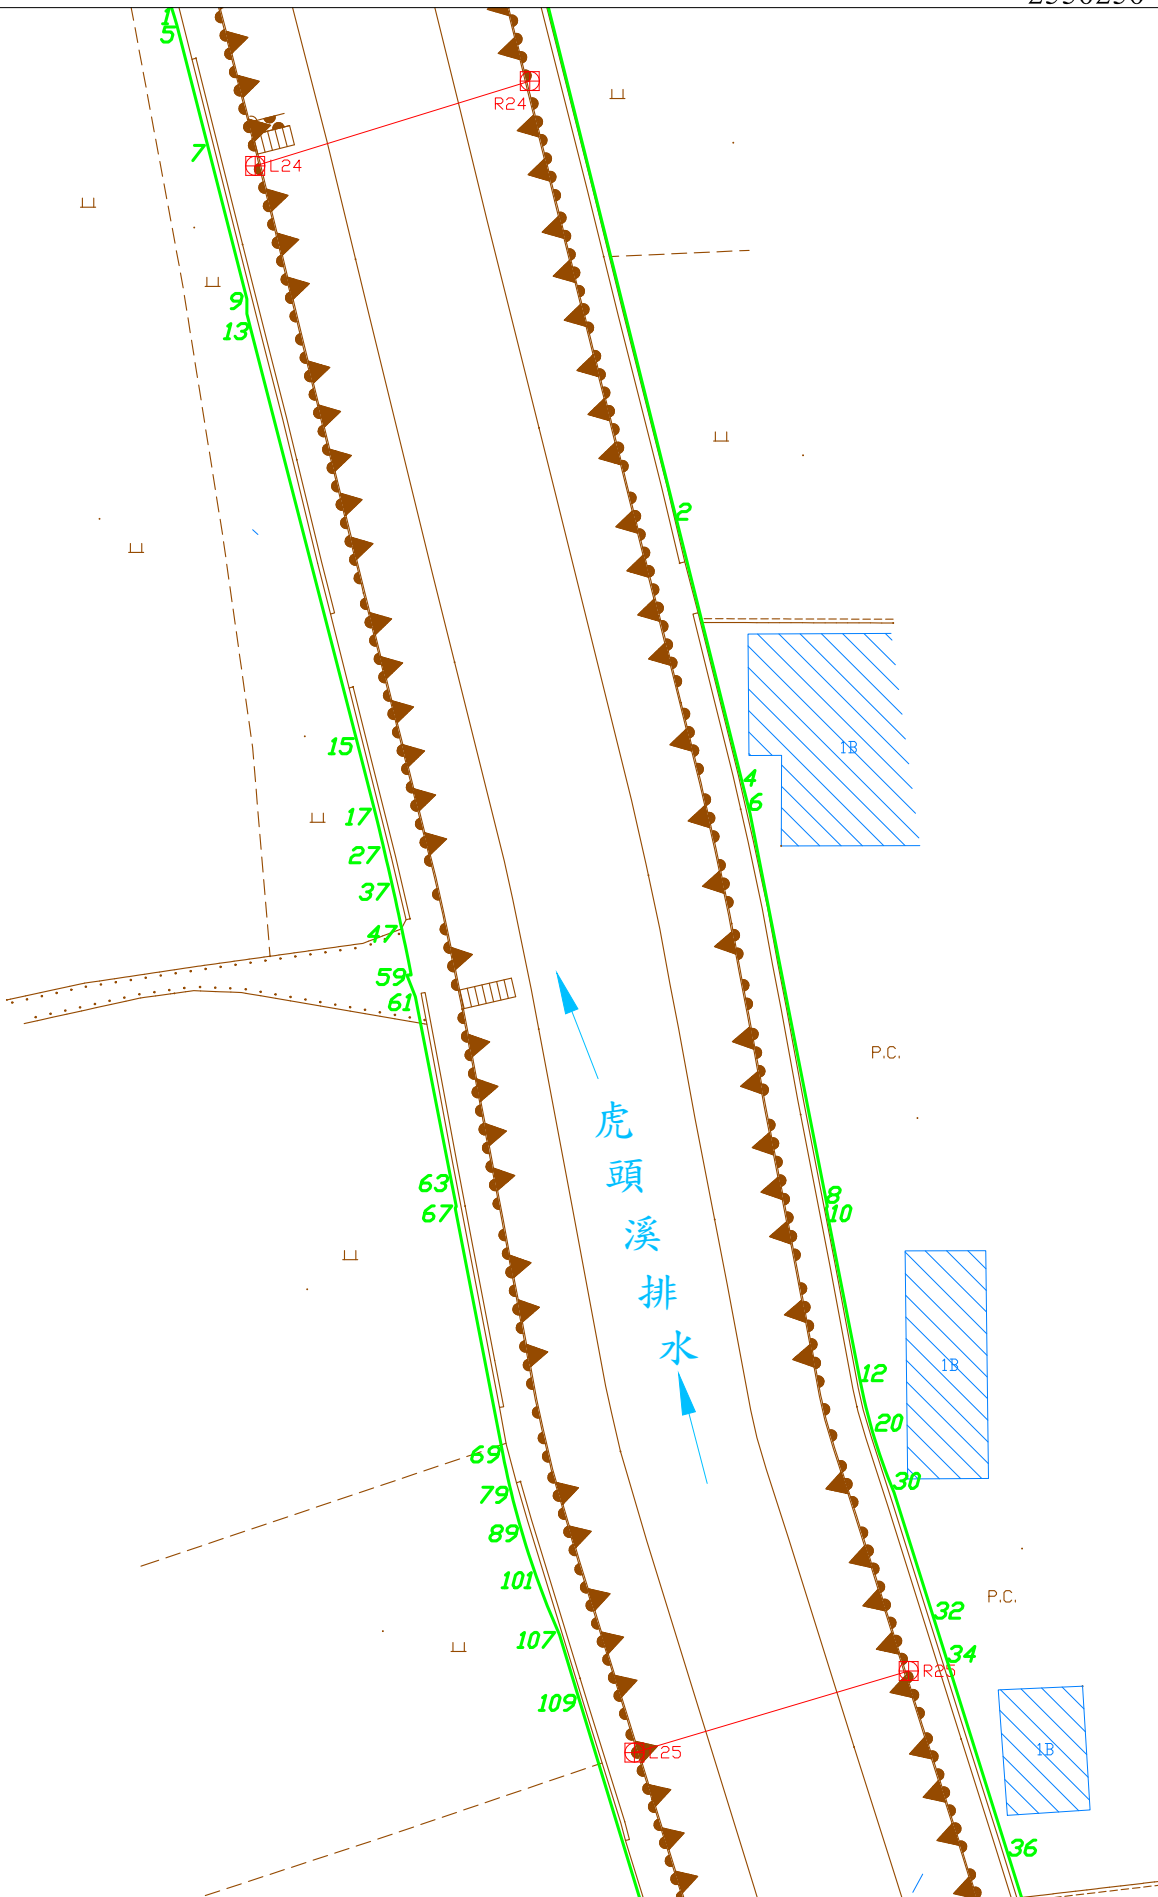


虎頭溪排水圖籍第

12 號

臺南市 新化區

第 13 號

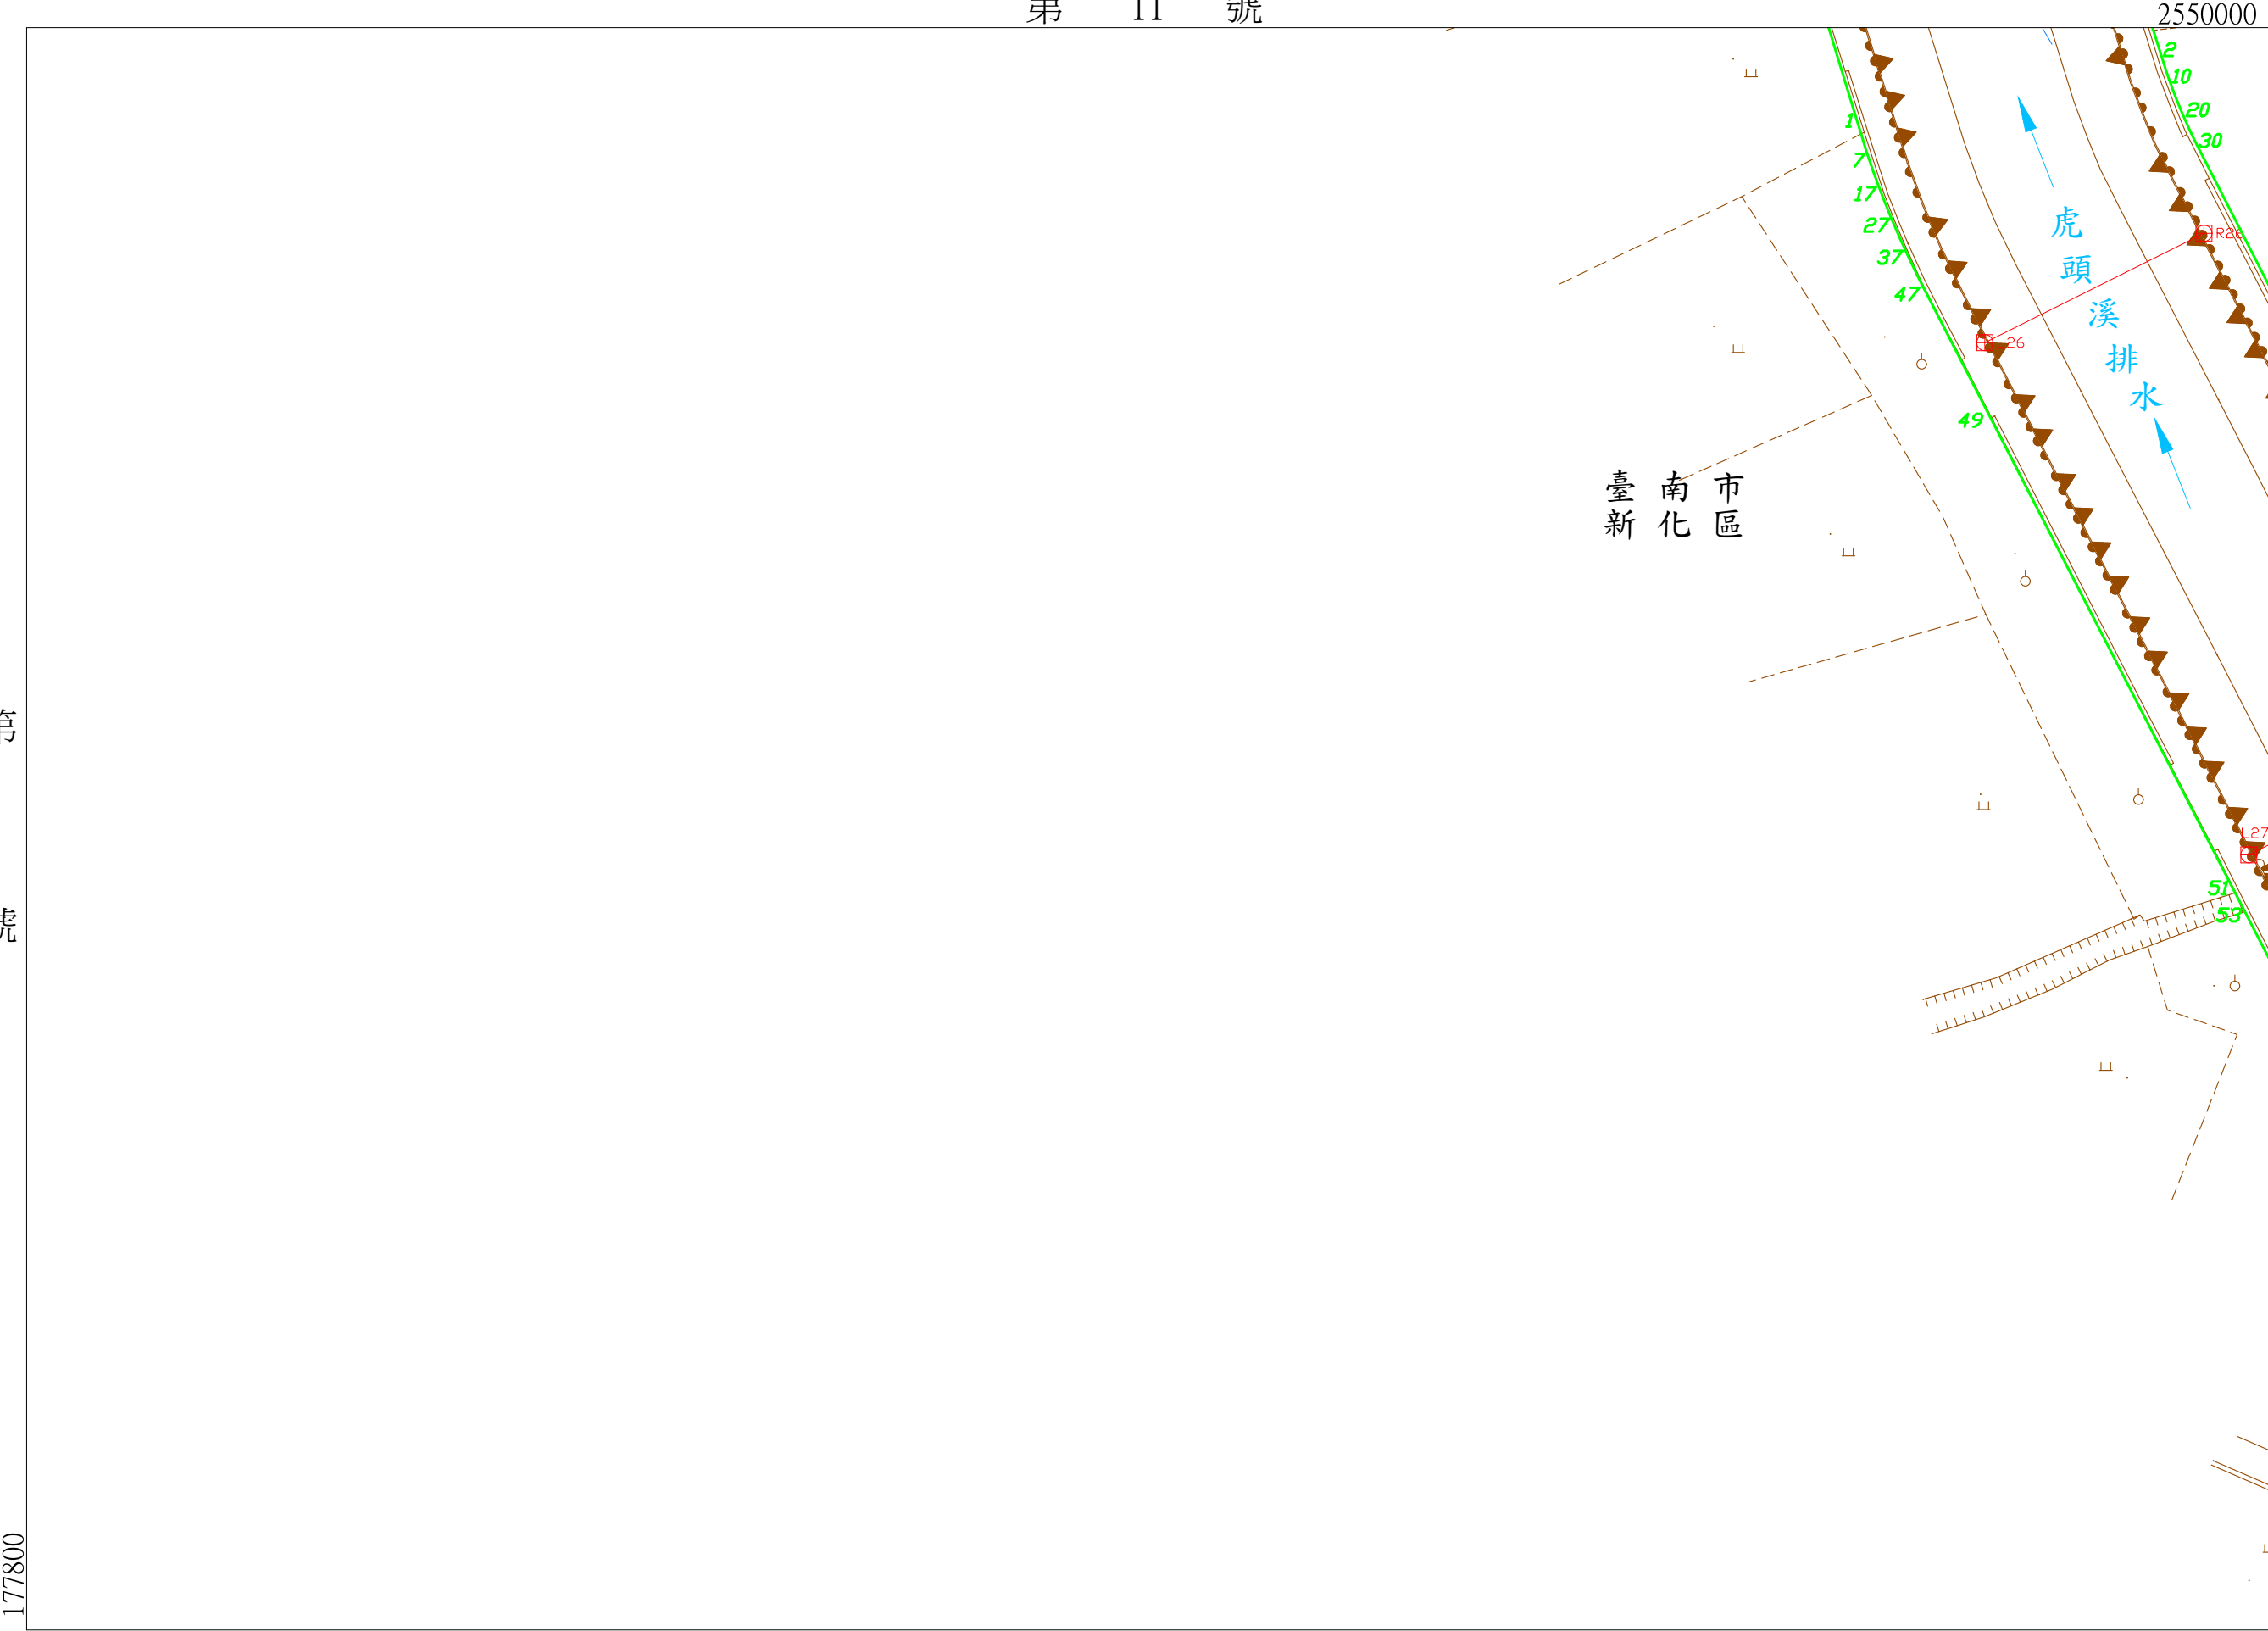

第 11 號

第 號

第 號

2549750

比例尺：1:1000


坐標系統: TM97[2010]

核定文號：府水工字第11111249160號

111年 9月28日核定

2550000

178500

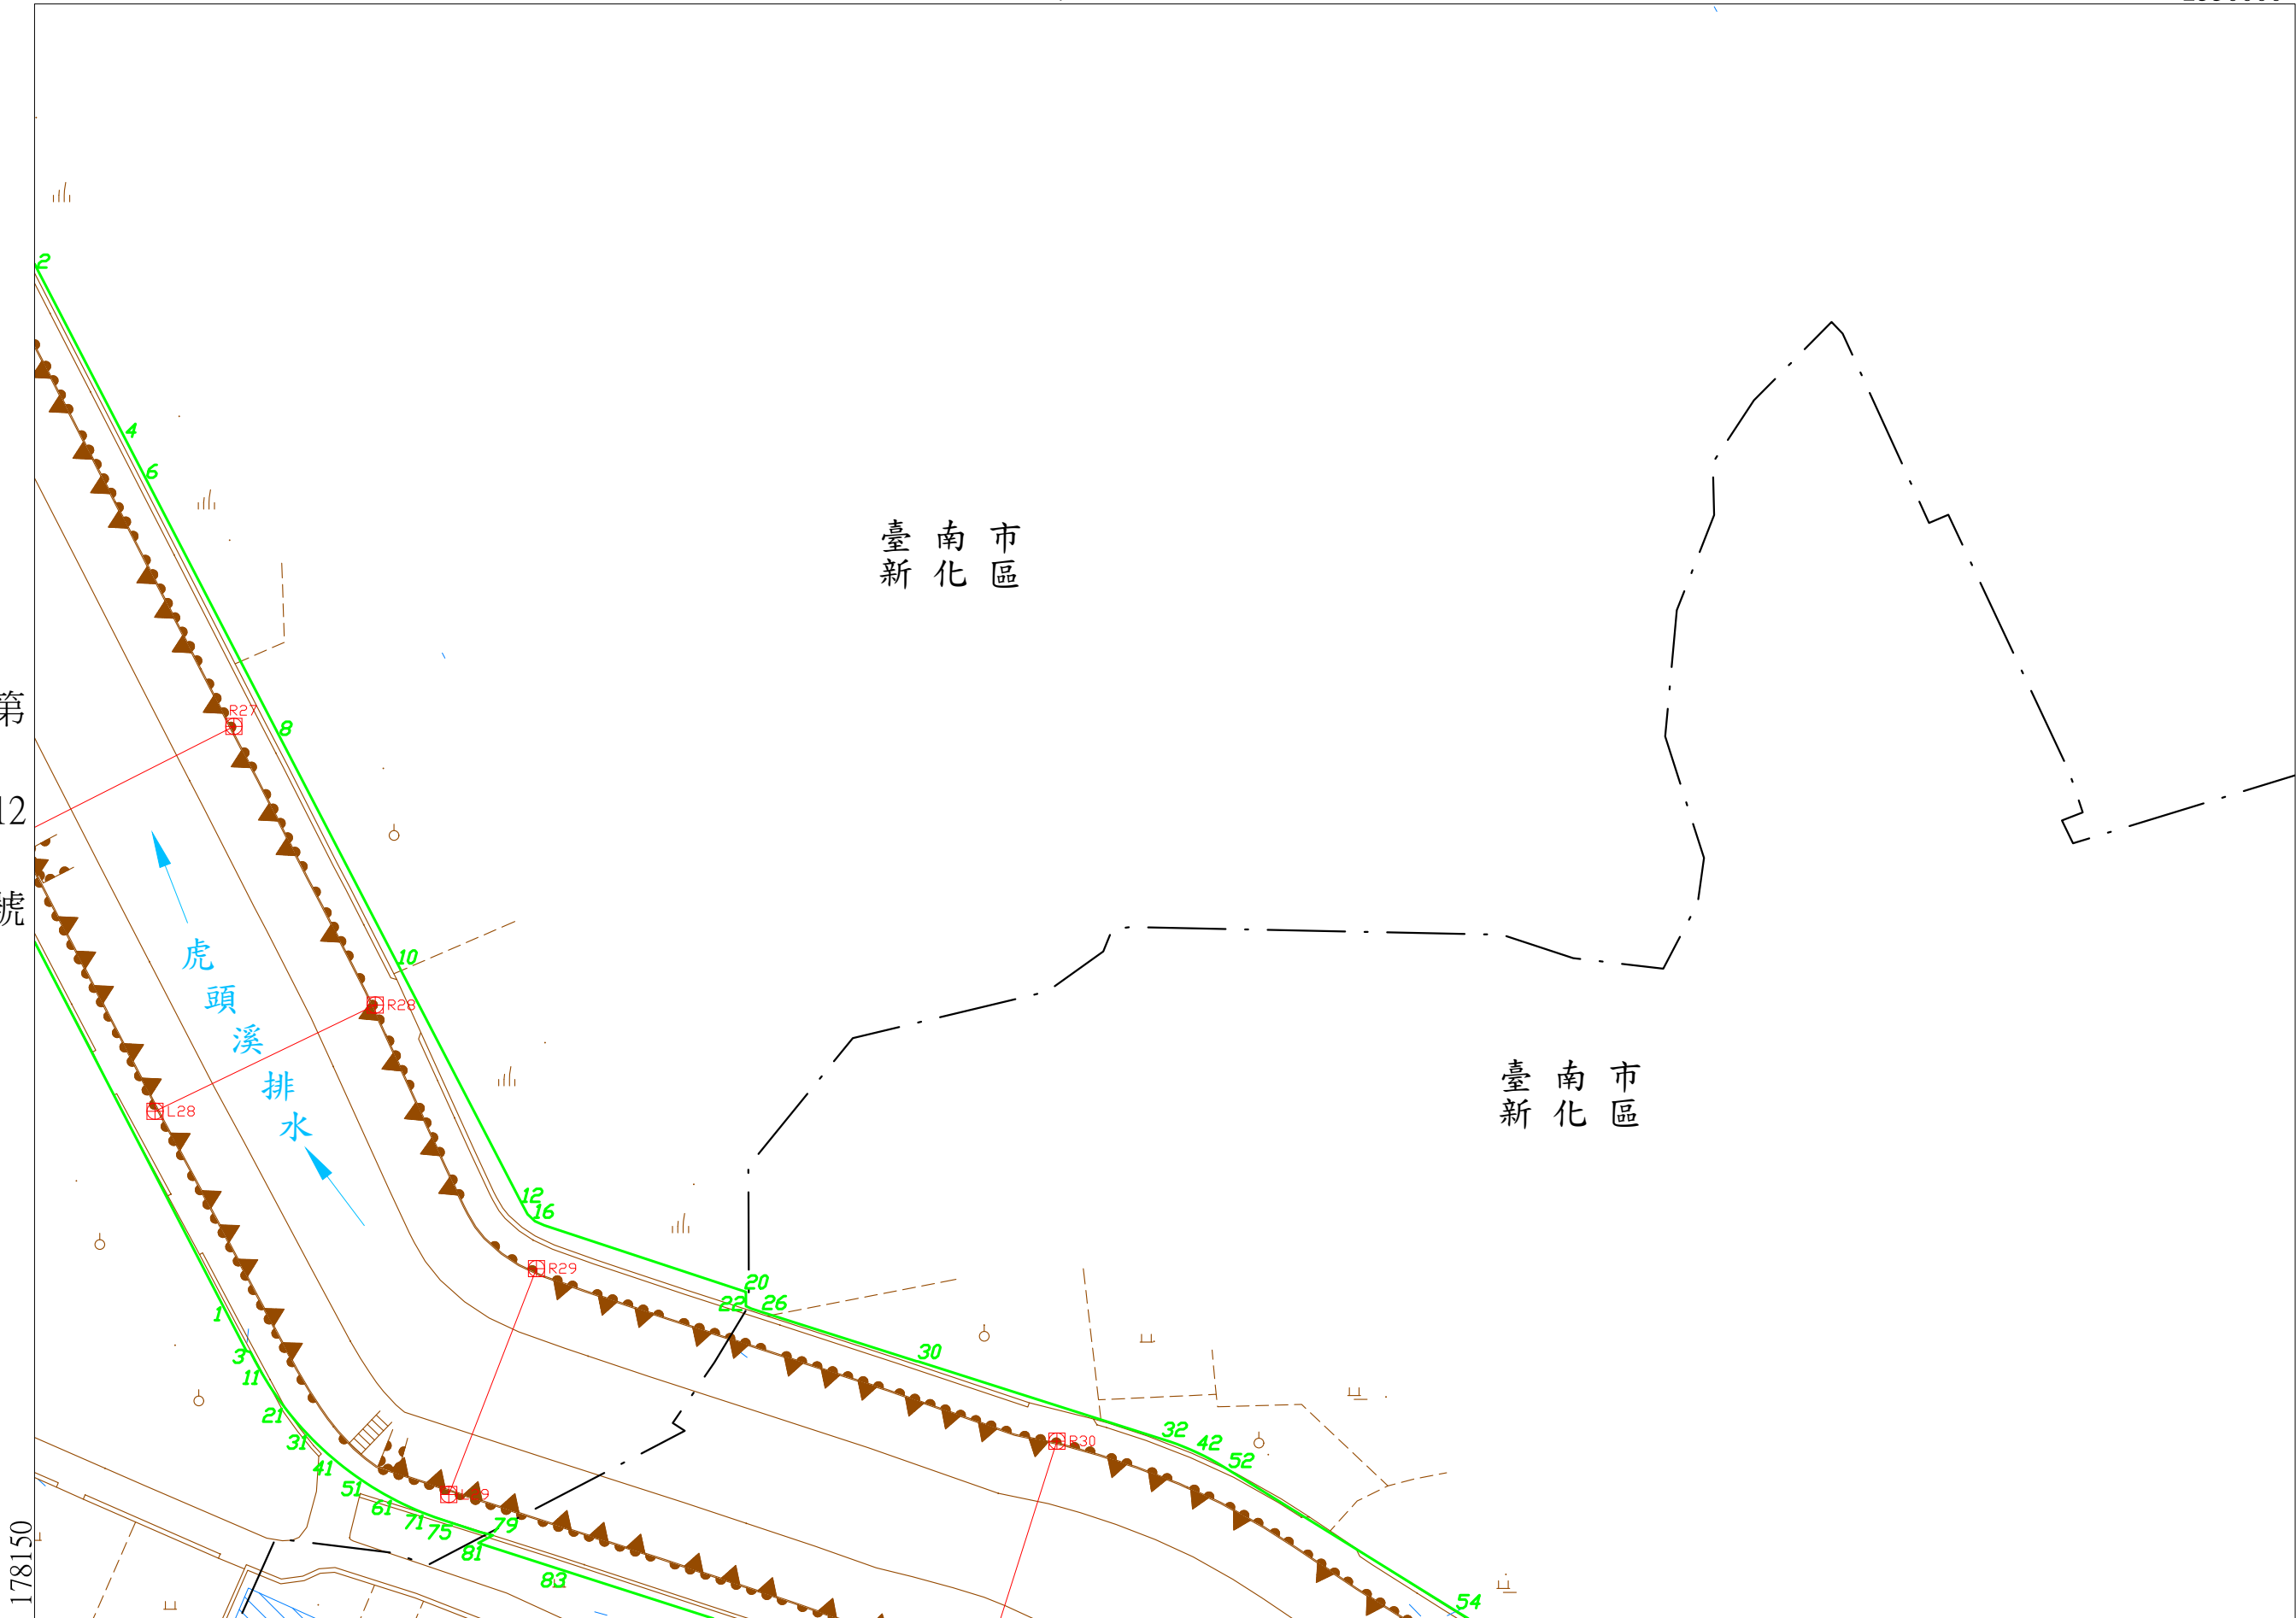

虎頭溪排水圖籍第

14 號

臺南市新化區

第 16 號

2549750

178500

第 13 號

臺南市區

臺南市區

虎頭溪排水

第 號

178150

2549500


比例尺：1:1000

坐標系統: TM97[2010]

第 15 號

核定文號：府水工字第11111249160號

111年 9月28日核定

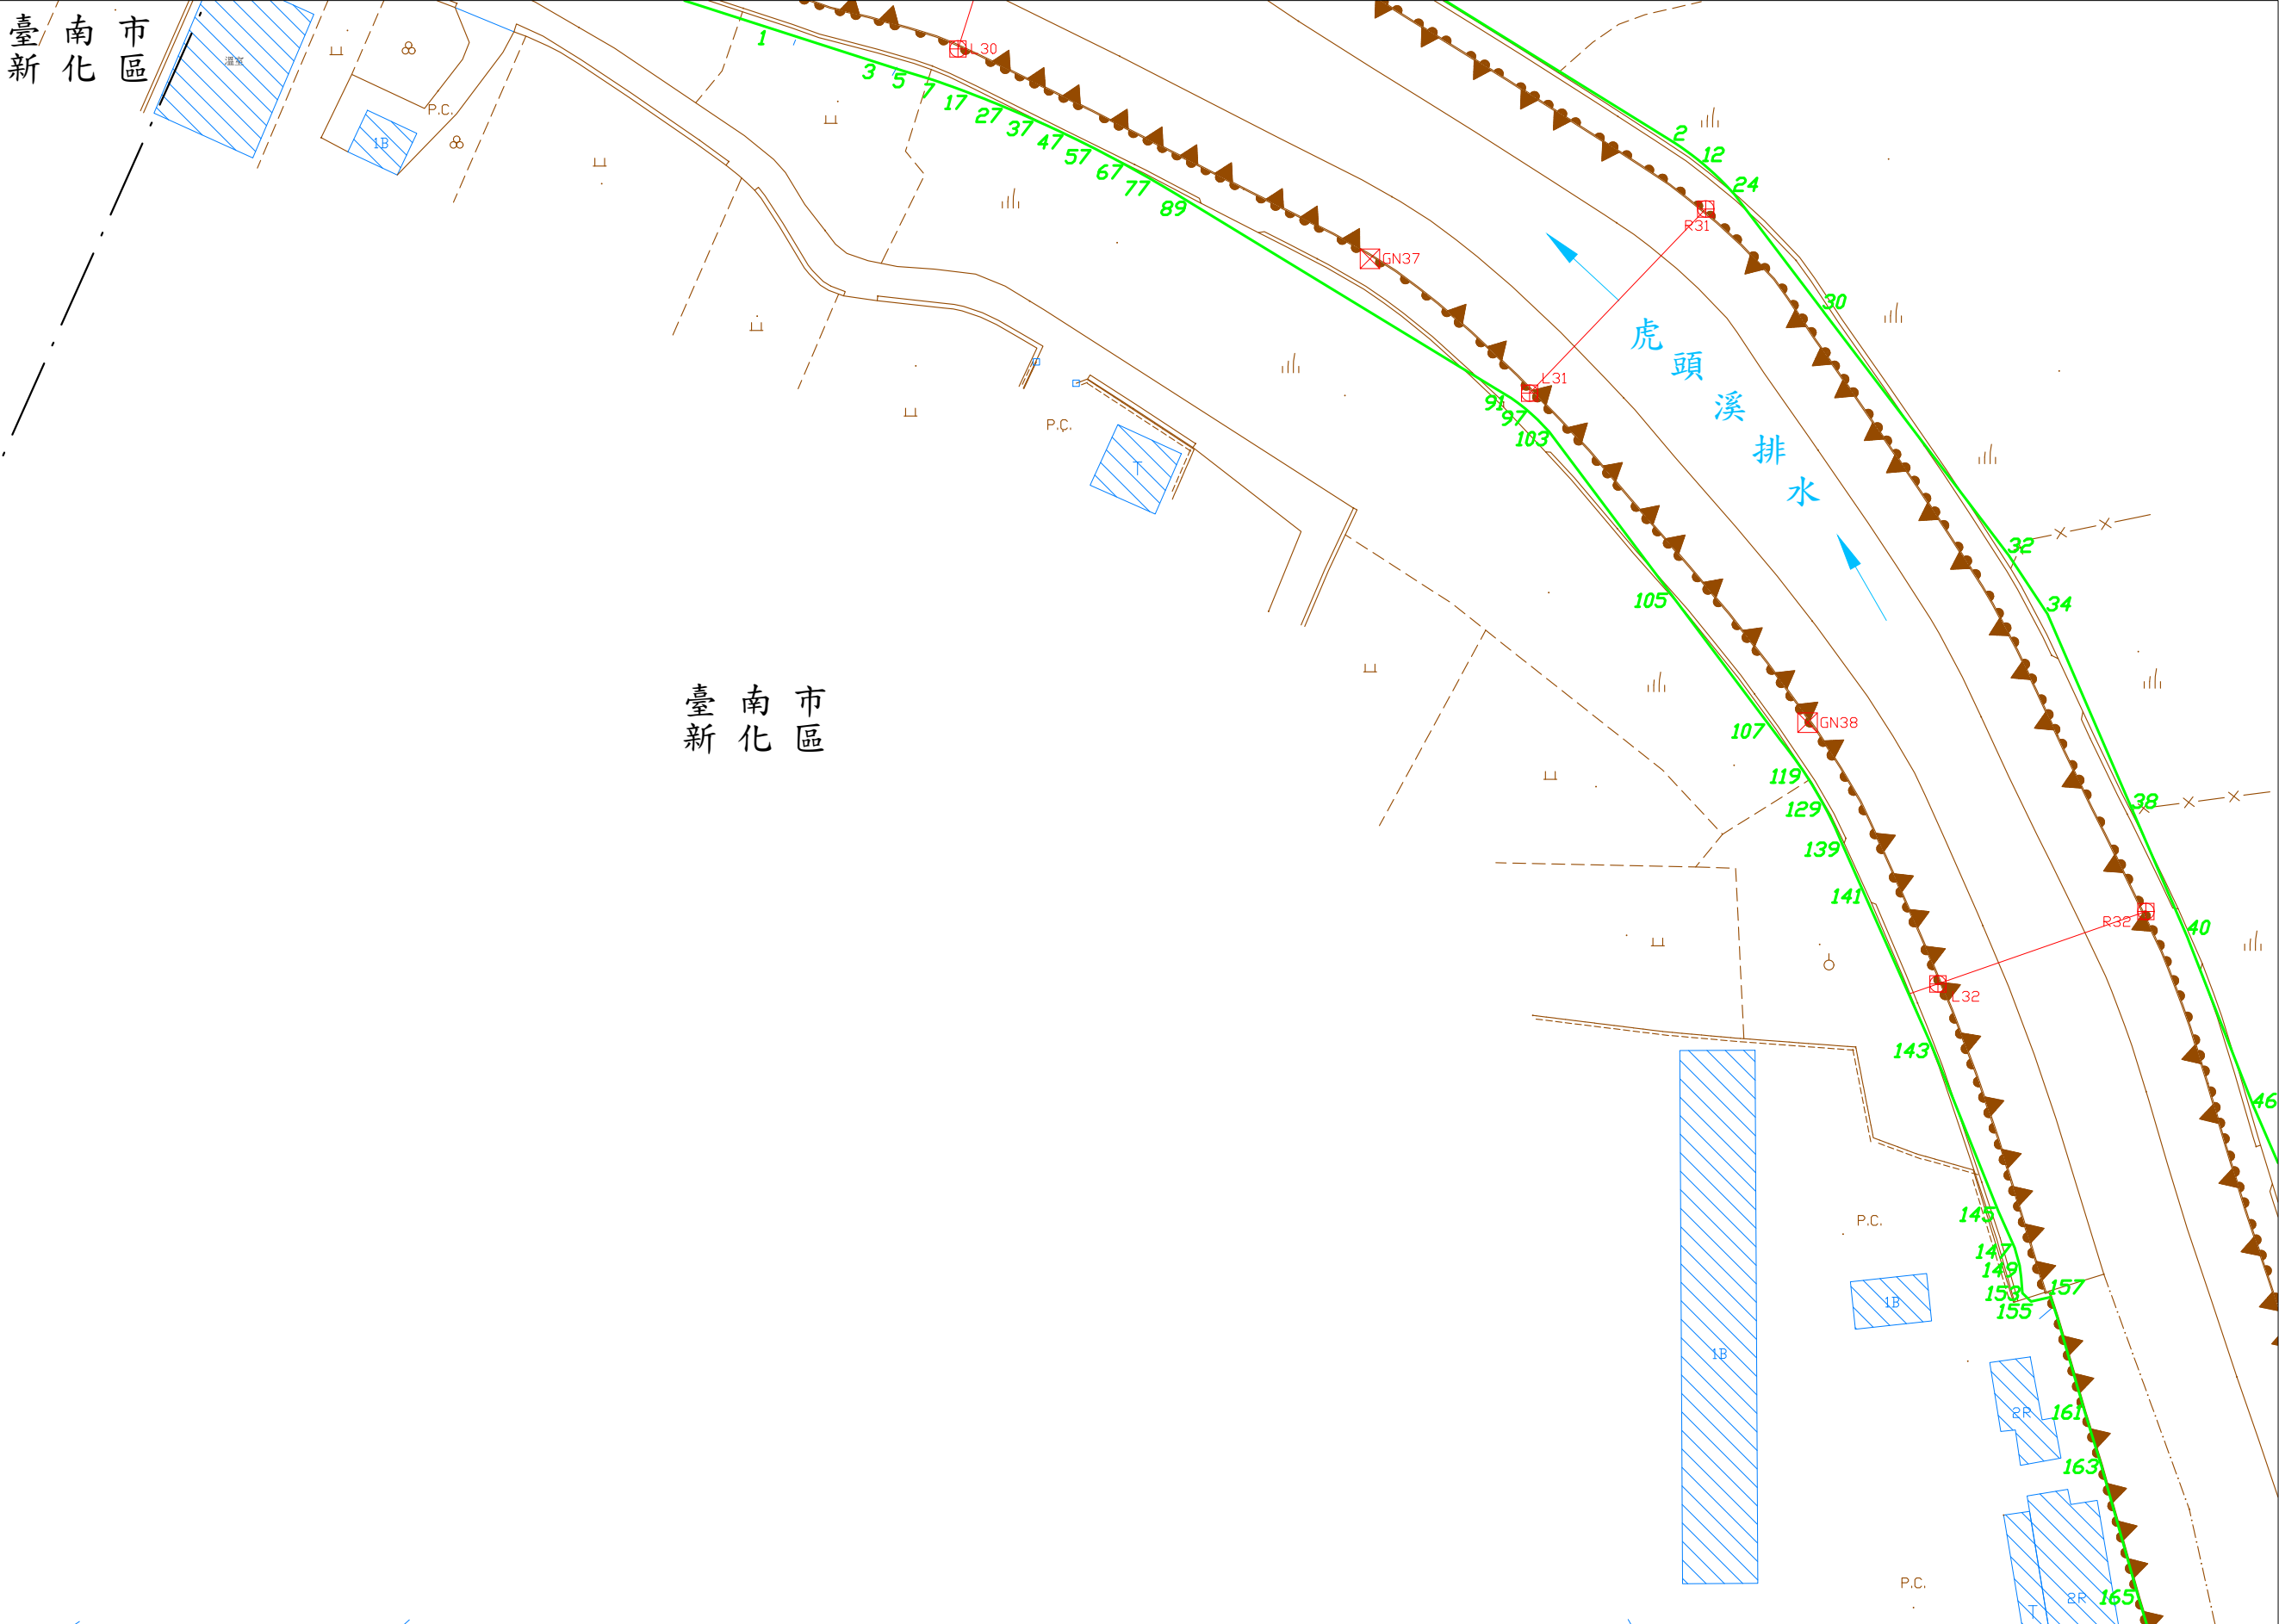


虎頭溪排水圖籍第

15 號

臺南市 新化區

第 17 號

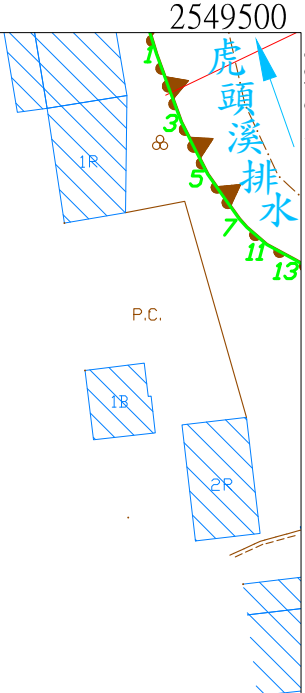

臺南市
新化區

第 14 號

第 號

178150

2549250

比例尺：1:1000

坐標系統: TM97[2010]

第 號

核定文號：府水工字第11111249160號

111年 9月28日核定

178850

第 18 號


2549750

第 號

臺南市
新化區

臺南市
新化區

第 14 號

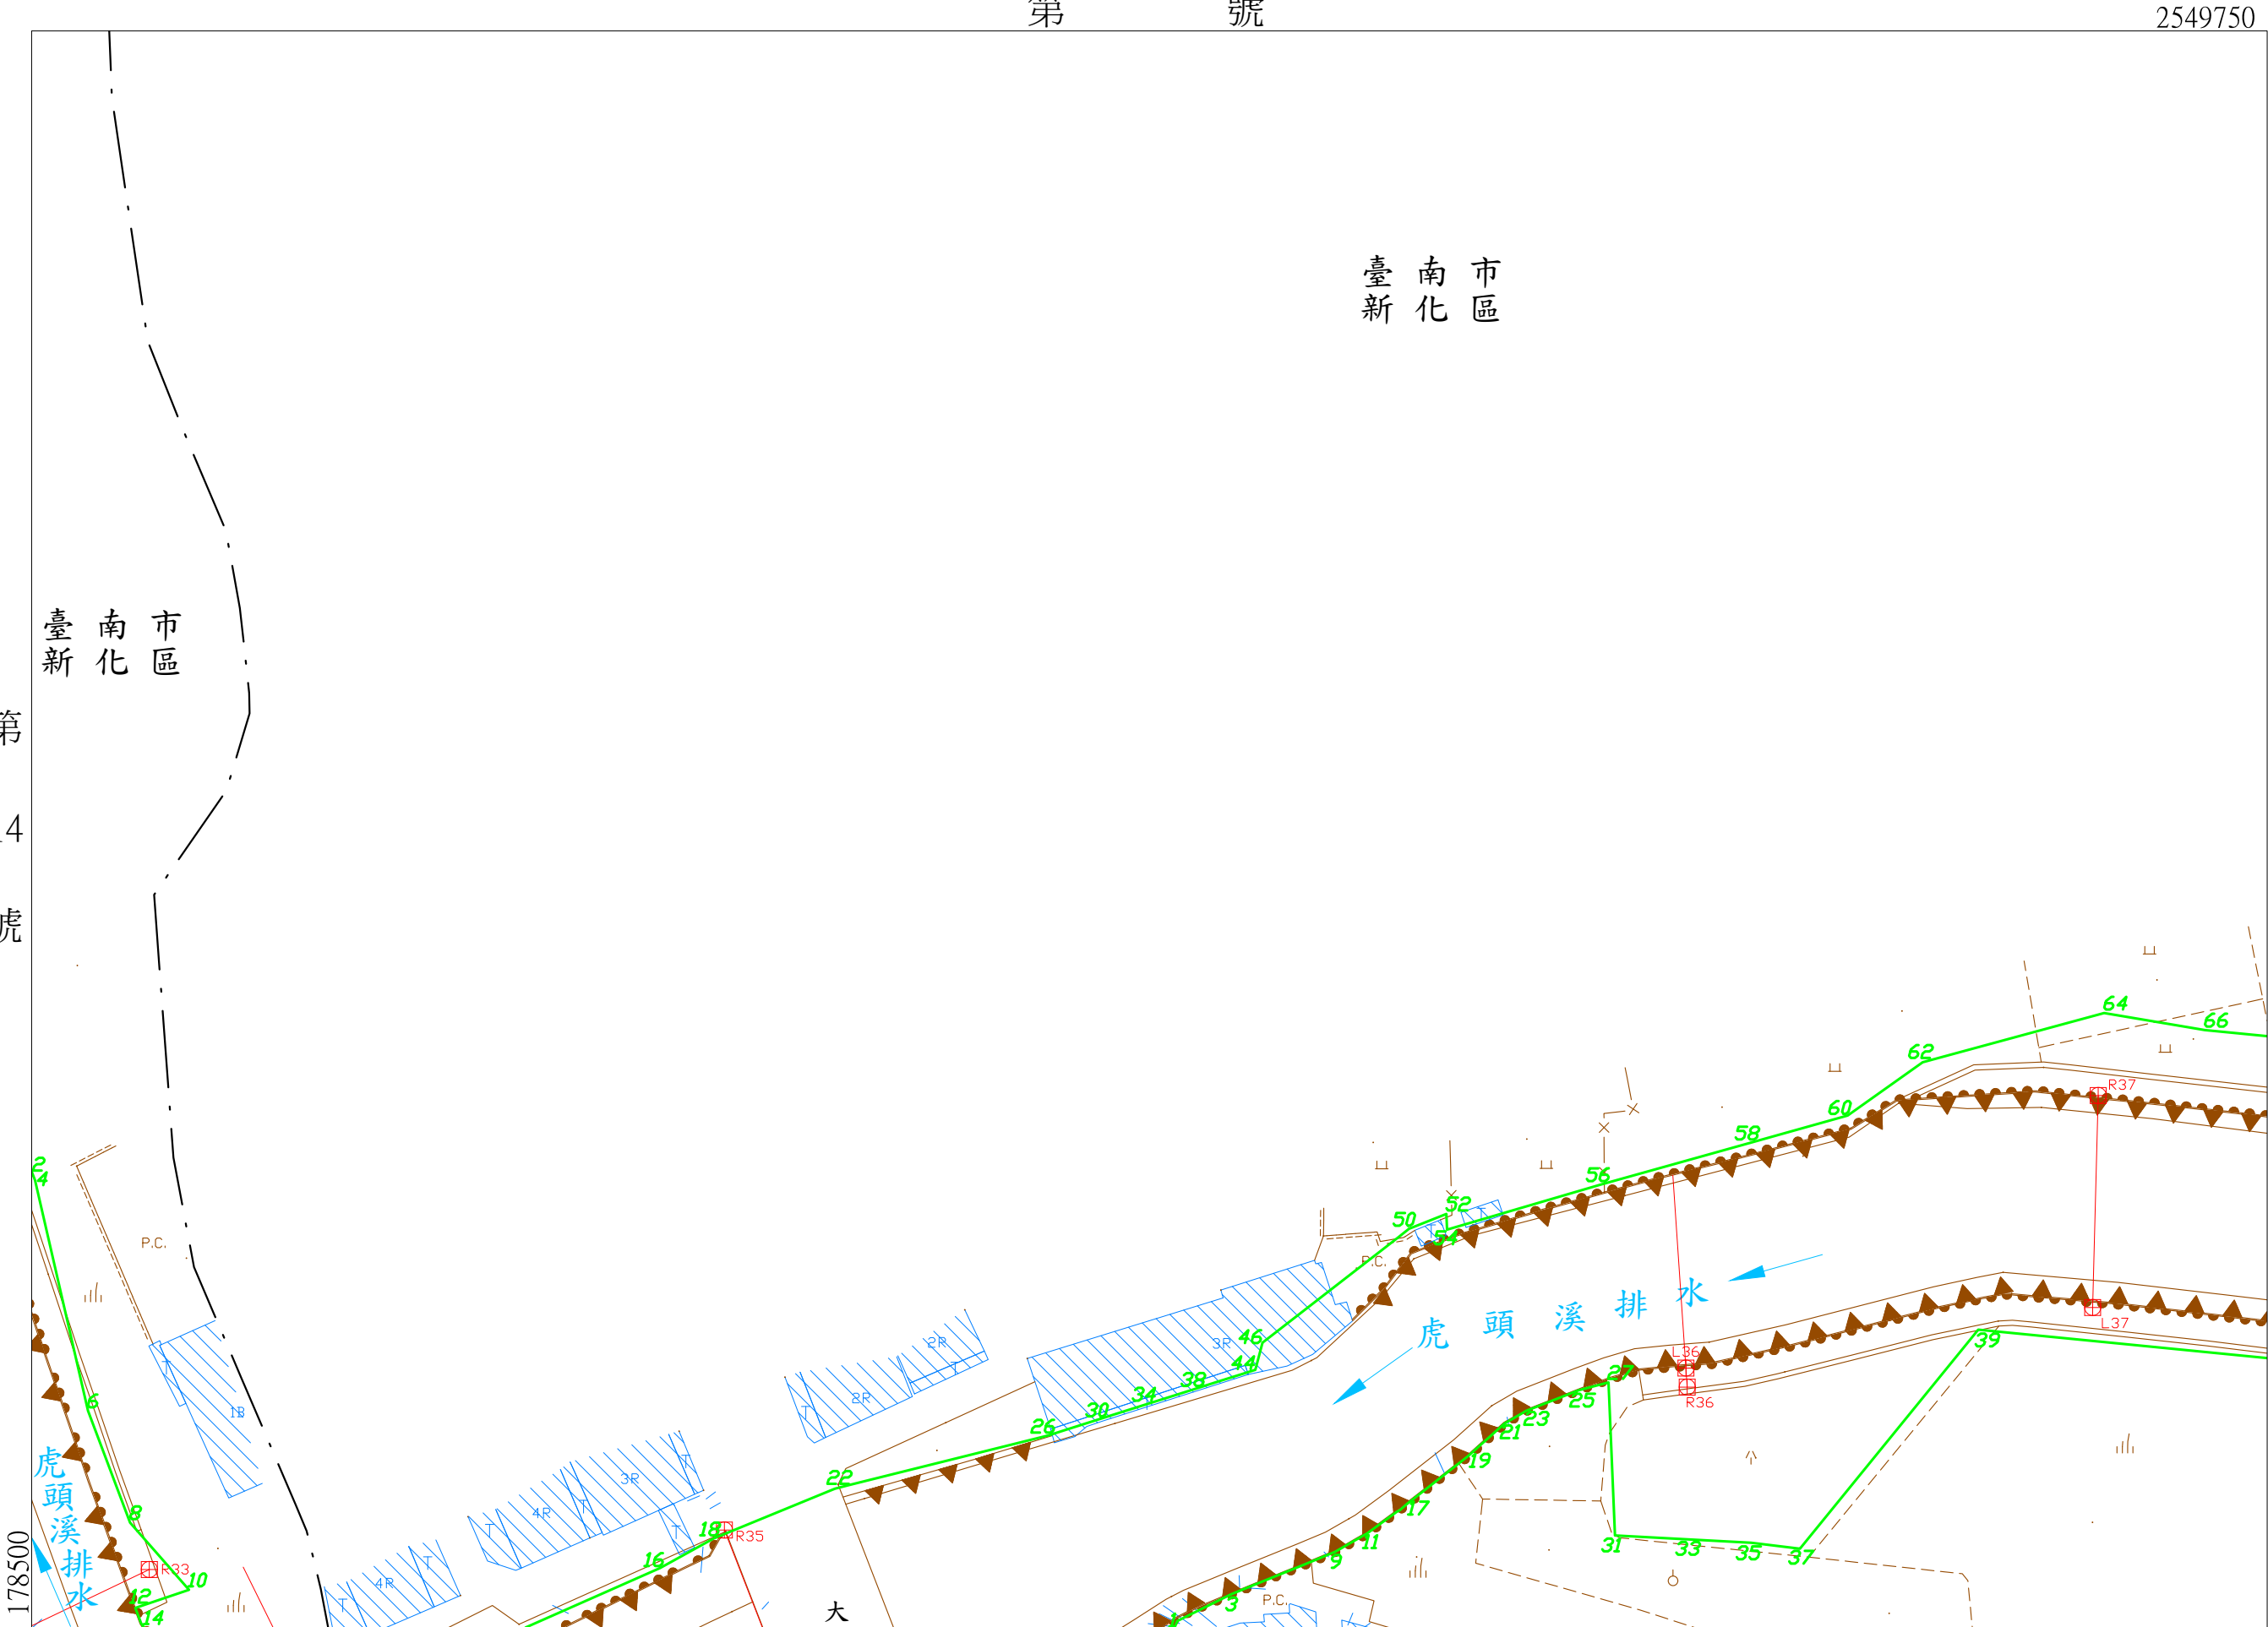

比例尺：1:1000

坐標系統: TM97[2010]

第 17 號

核定文號：府水工字第11111249160號

111年 9月28日核定

虎頭溪排水圖籍第

17 號

第 19 號

臺南市 新化區

2549500

178850

第 16 號

目橋

虎頭溪排水

臺南市區

臺南市區

第 15 號

178500

2549250

比例尺：1:1000

坐標系統: TM97[2010]

第 號

核定文號：府水工字第11111249160號


111年 9月28日核定

179200

2549750

第 號

第
16
號

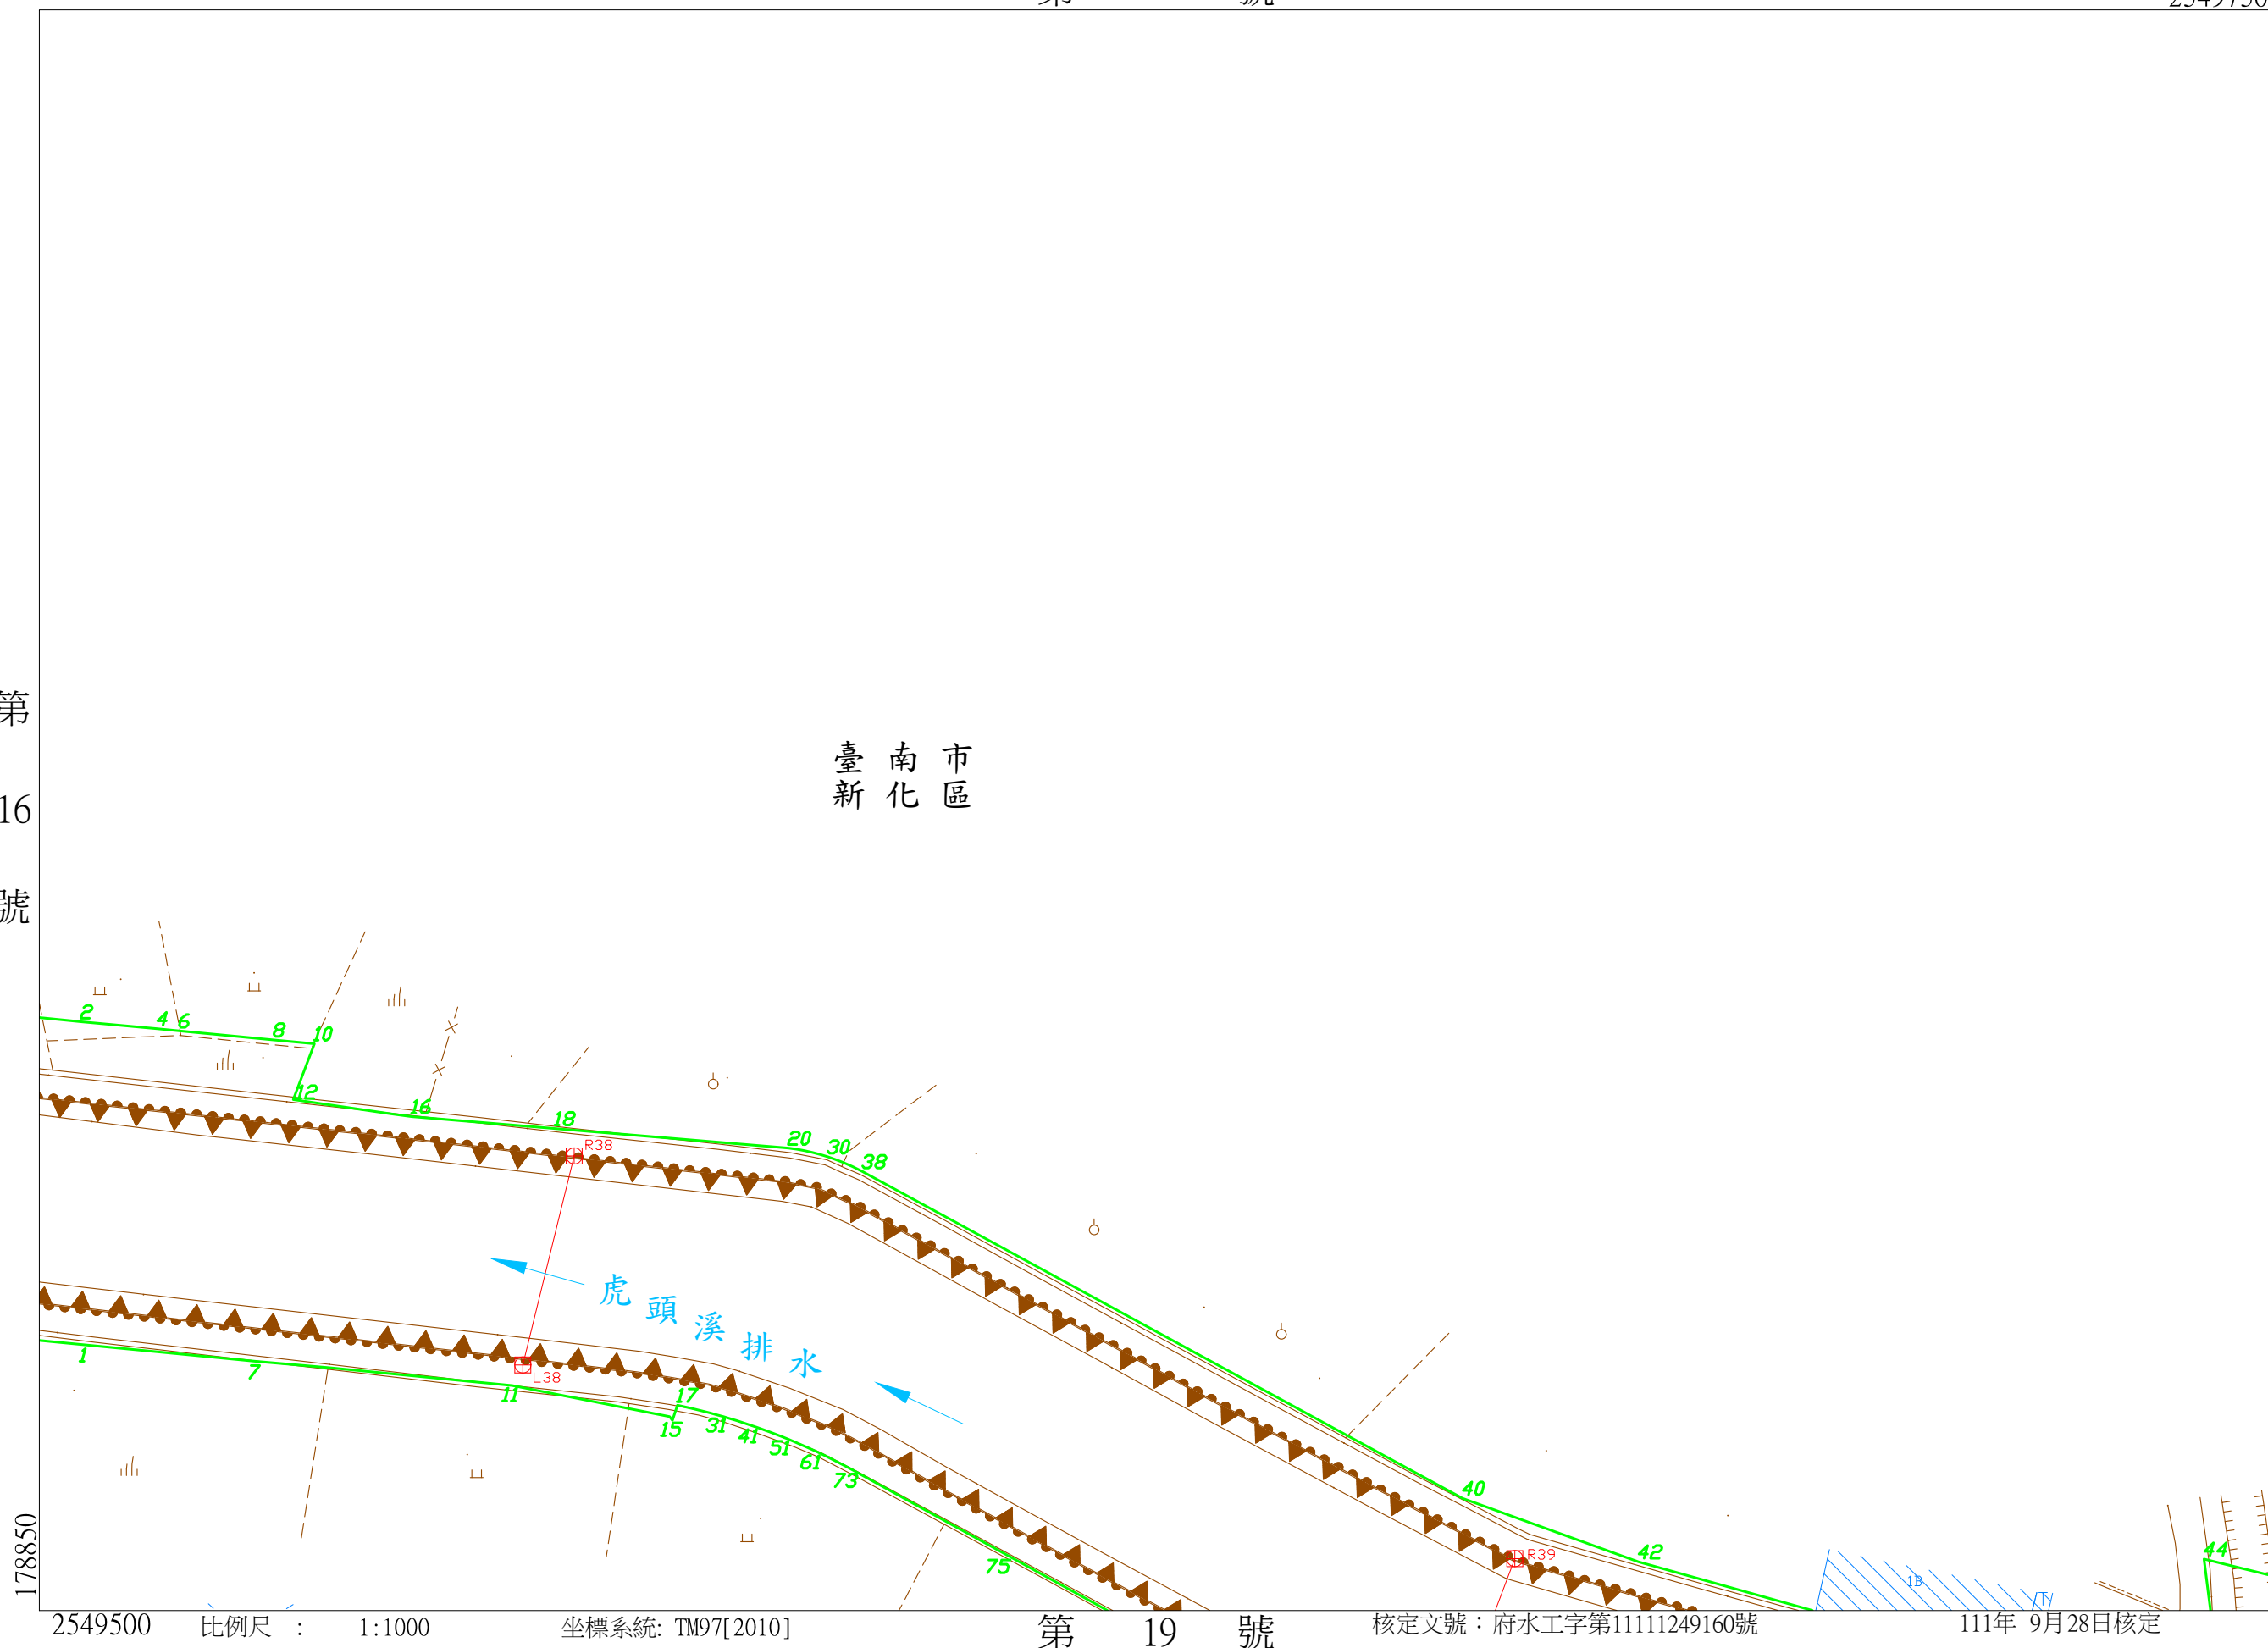

核定文號：府水工字第11111249160號

111年 9月28日核定

虎頭溪排水圖籍第

19 號

第 21 號

臺南市 新化區

第 18 號

臺南市 新化區

臺南市 新化區

第 號

核定文號：府水工字第11111249160號

111年 9月28日核定


178850

2549250

比例尺：1:1000

坐標系統: TM97[2010]

第 17 號

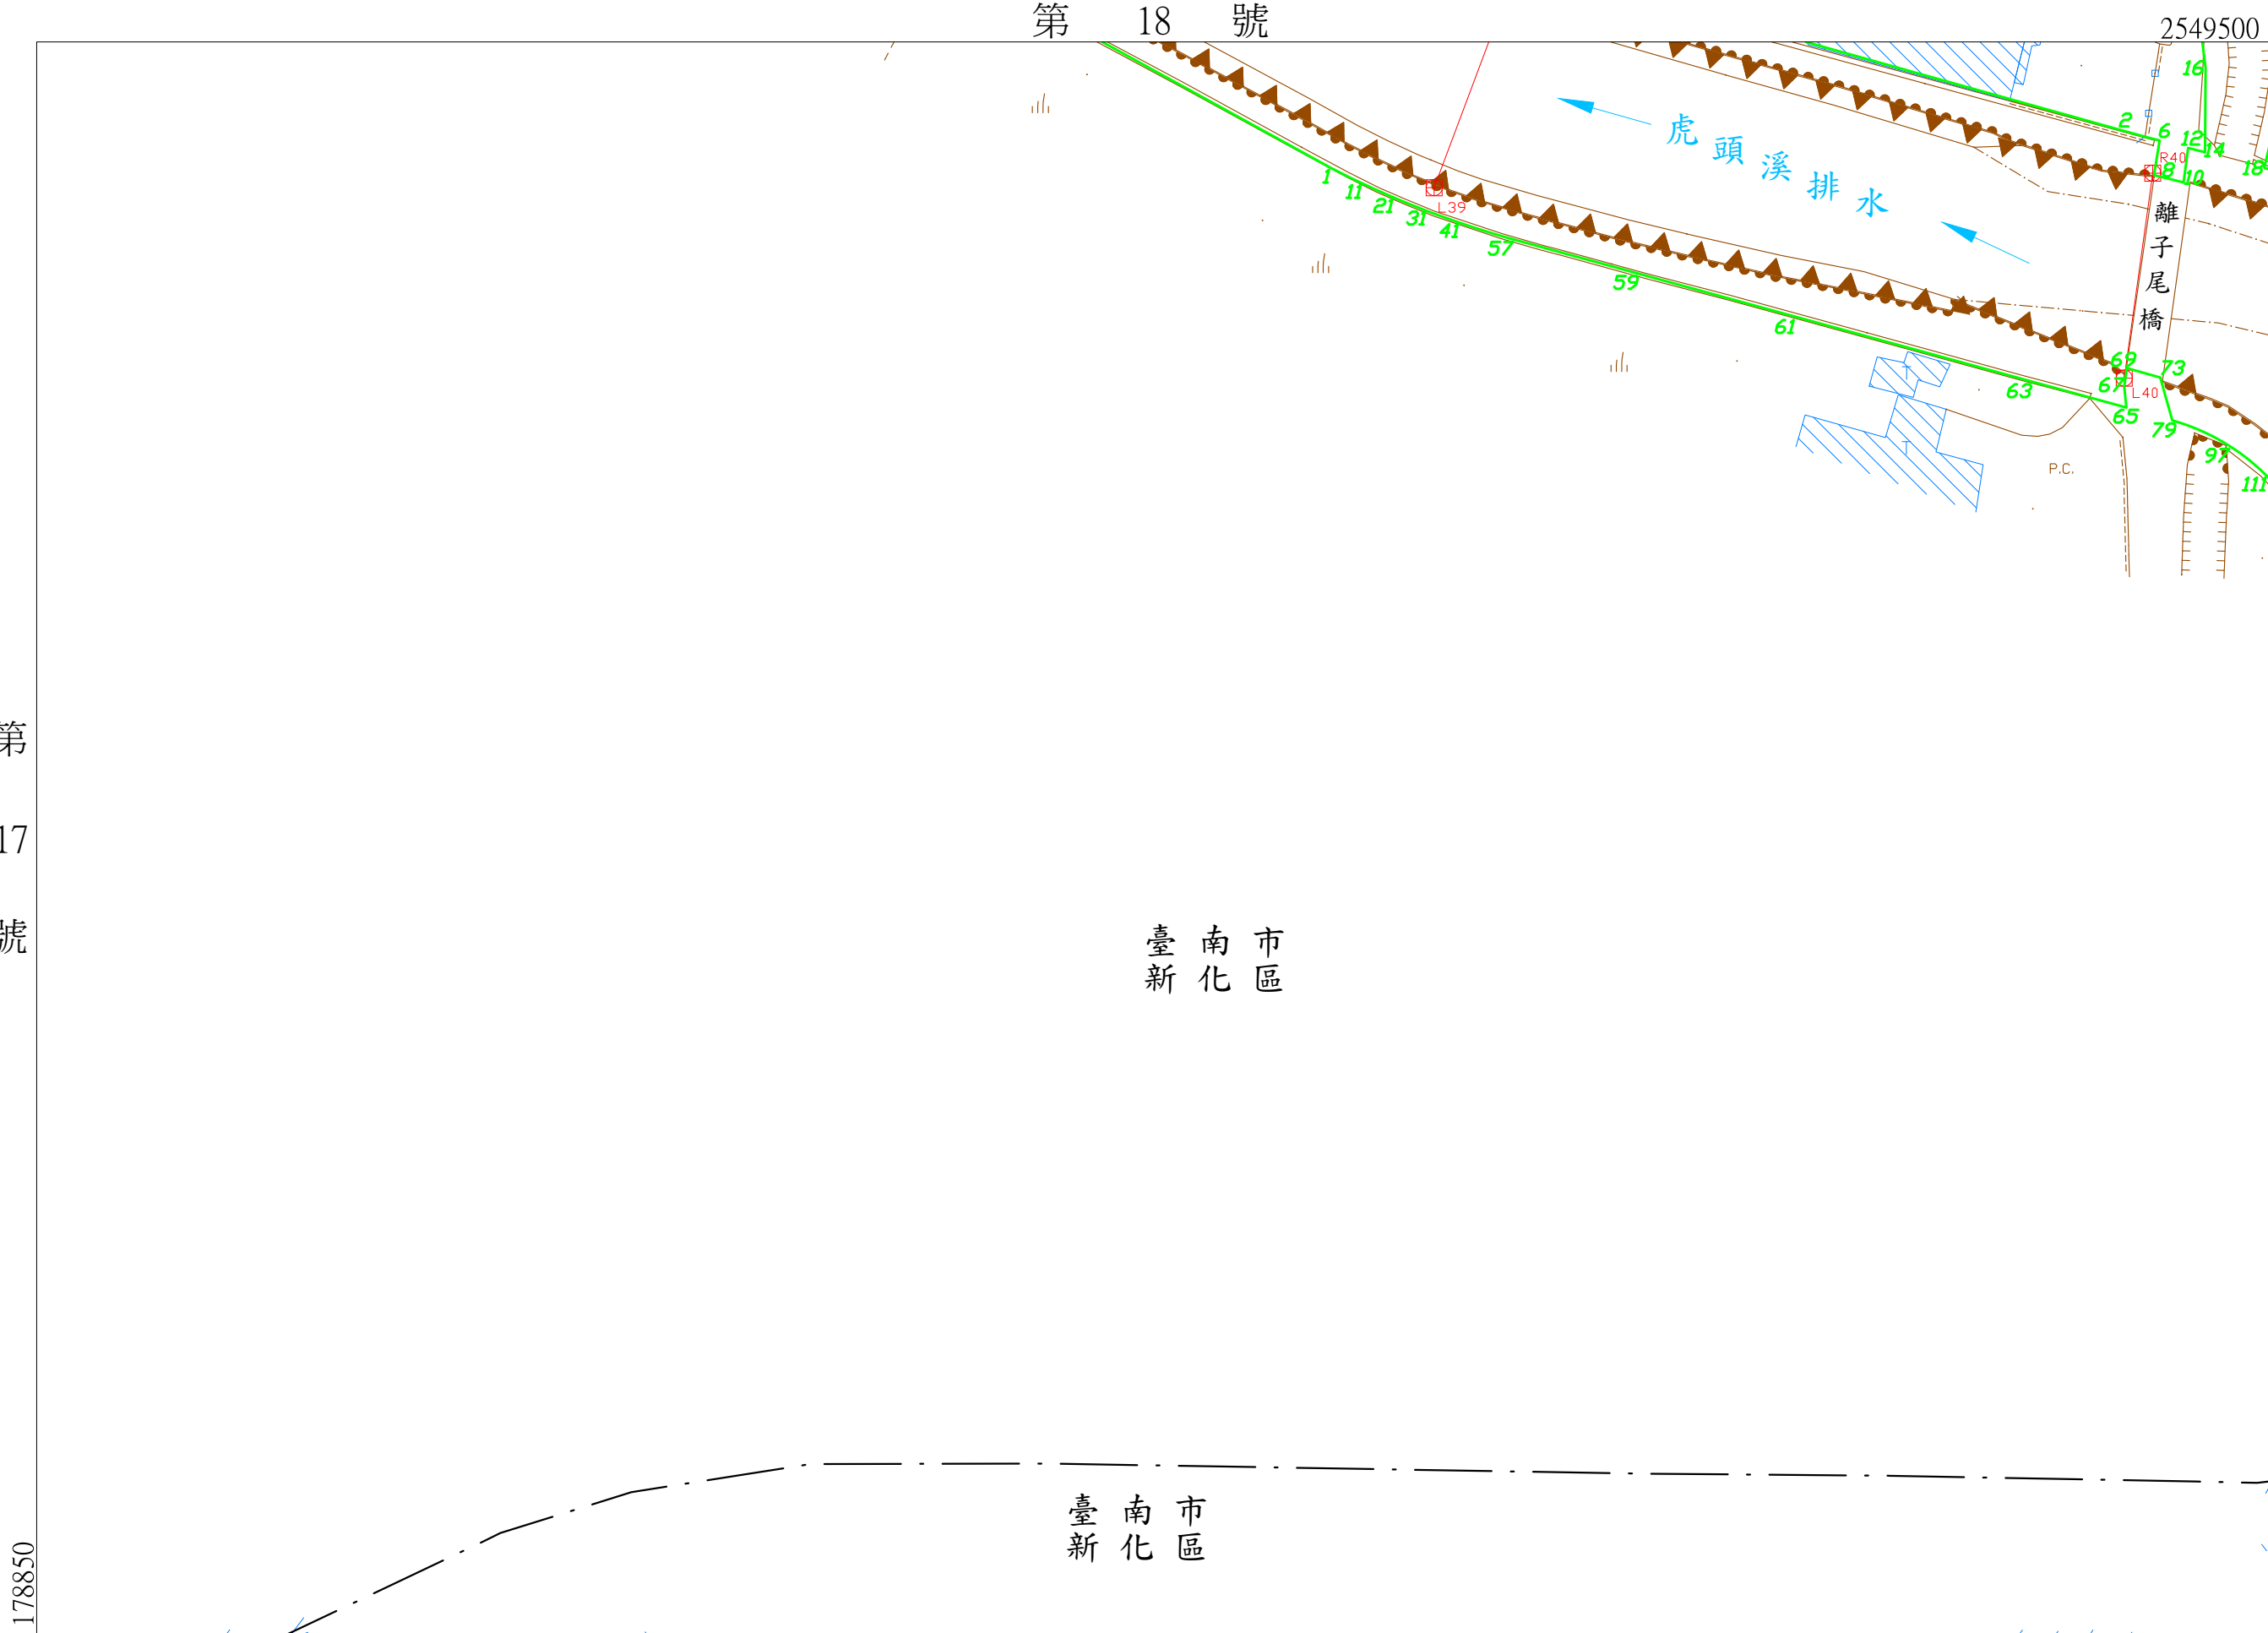

虎頭溪排水圖籍第

20

號

臺南市新化區

第

號

179550

2549750

第 號

臺南市新化區

第 21 號

核定文號：府水工字第11111249160號

111年 9月28日核定

坐標系統: TM97[2010]

比例尺： 1:1000

2549500

179200

第

18

號

179550

第

號

2549500

臺南市新化區

第

19

號

179200


2549250

比例尺：1:1000

坐標系統: TM97[2010]

核定文號：府水工字第11111249160號

111年 9月28日核定

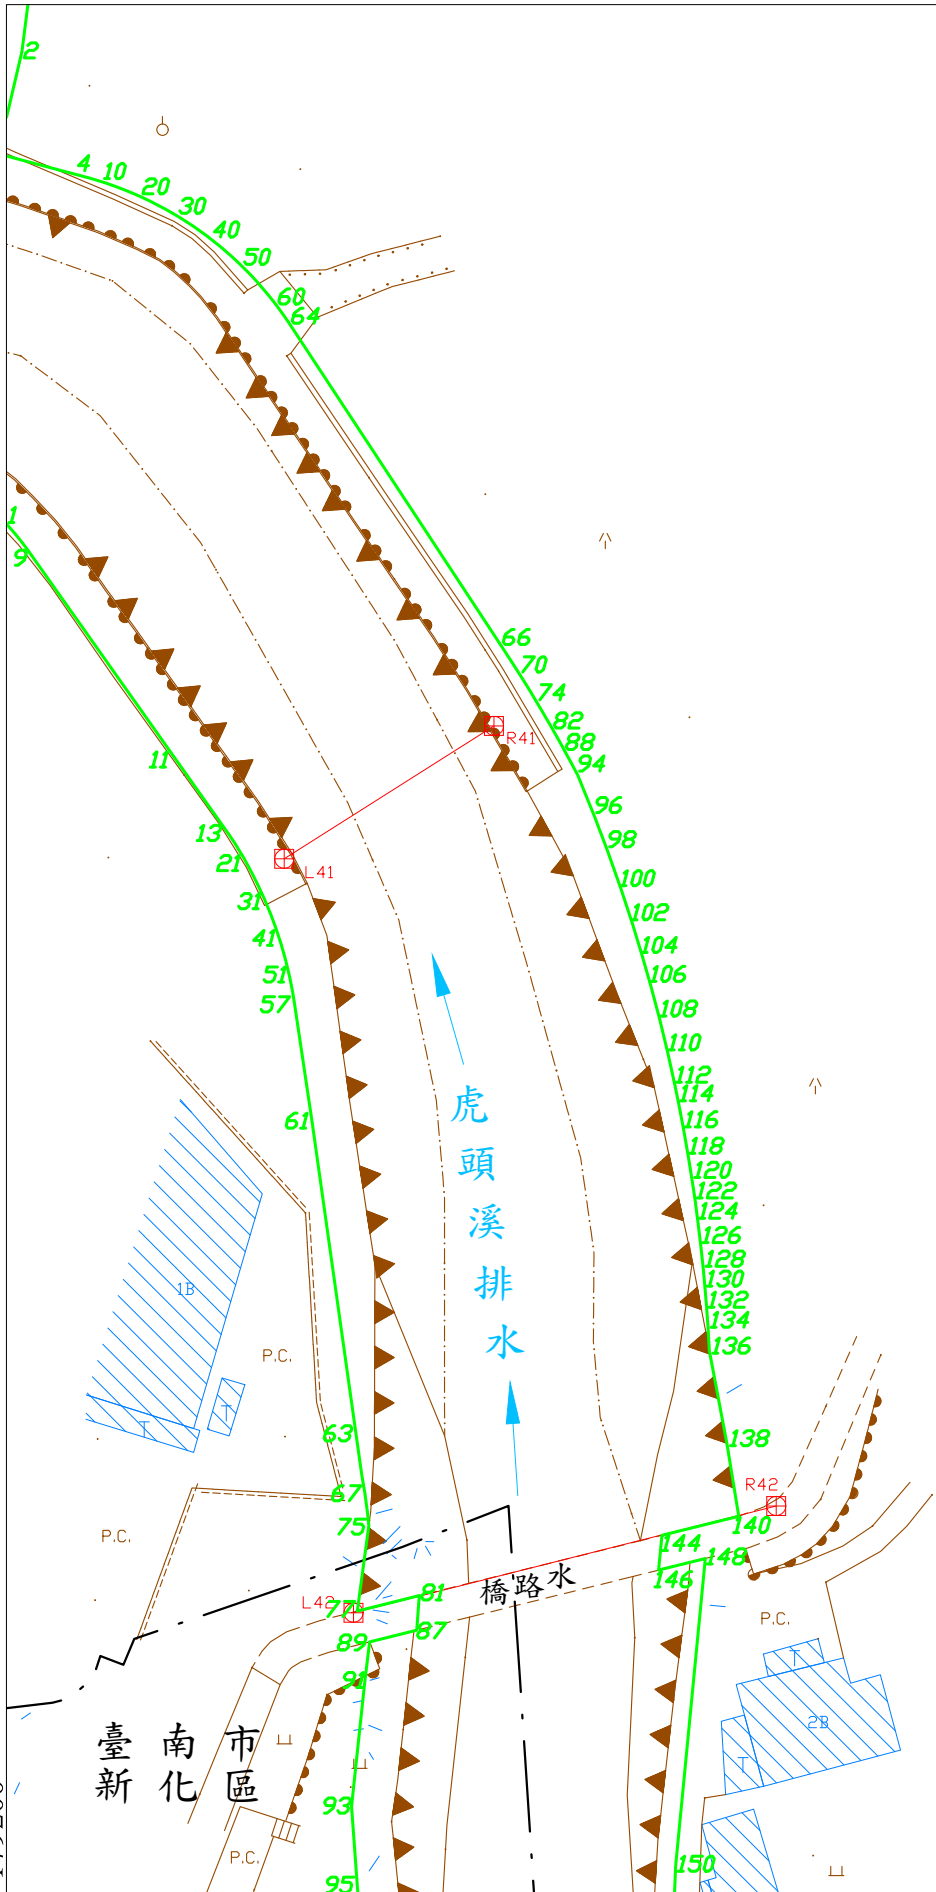


179550

第 號

2549250

第 號

179200

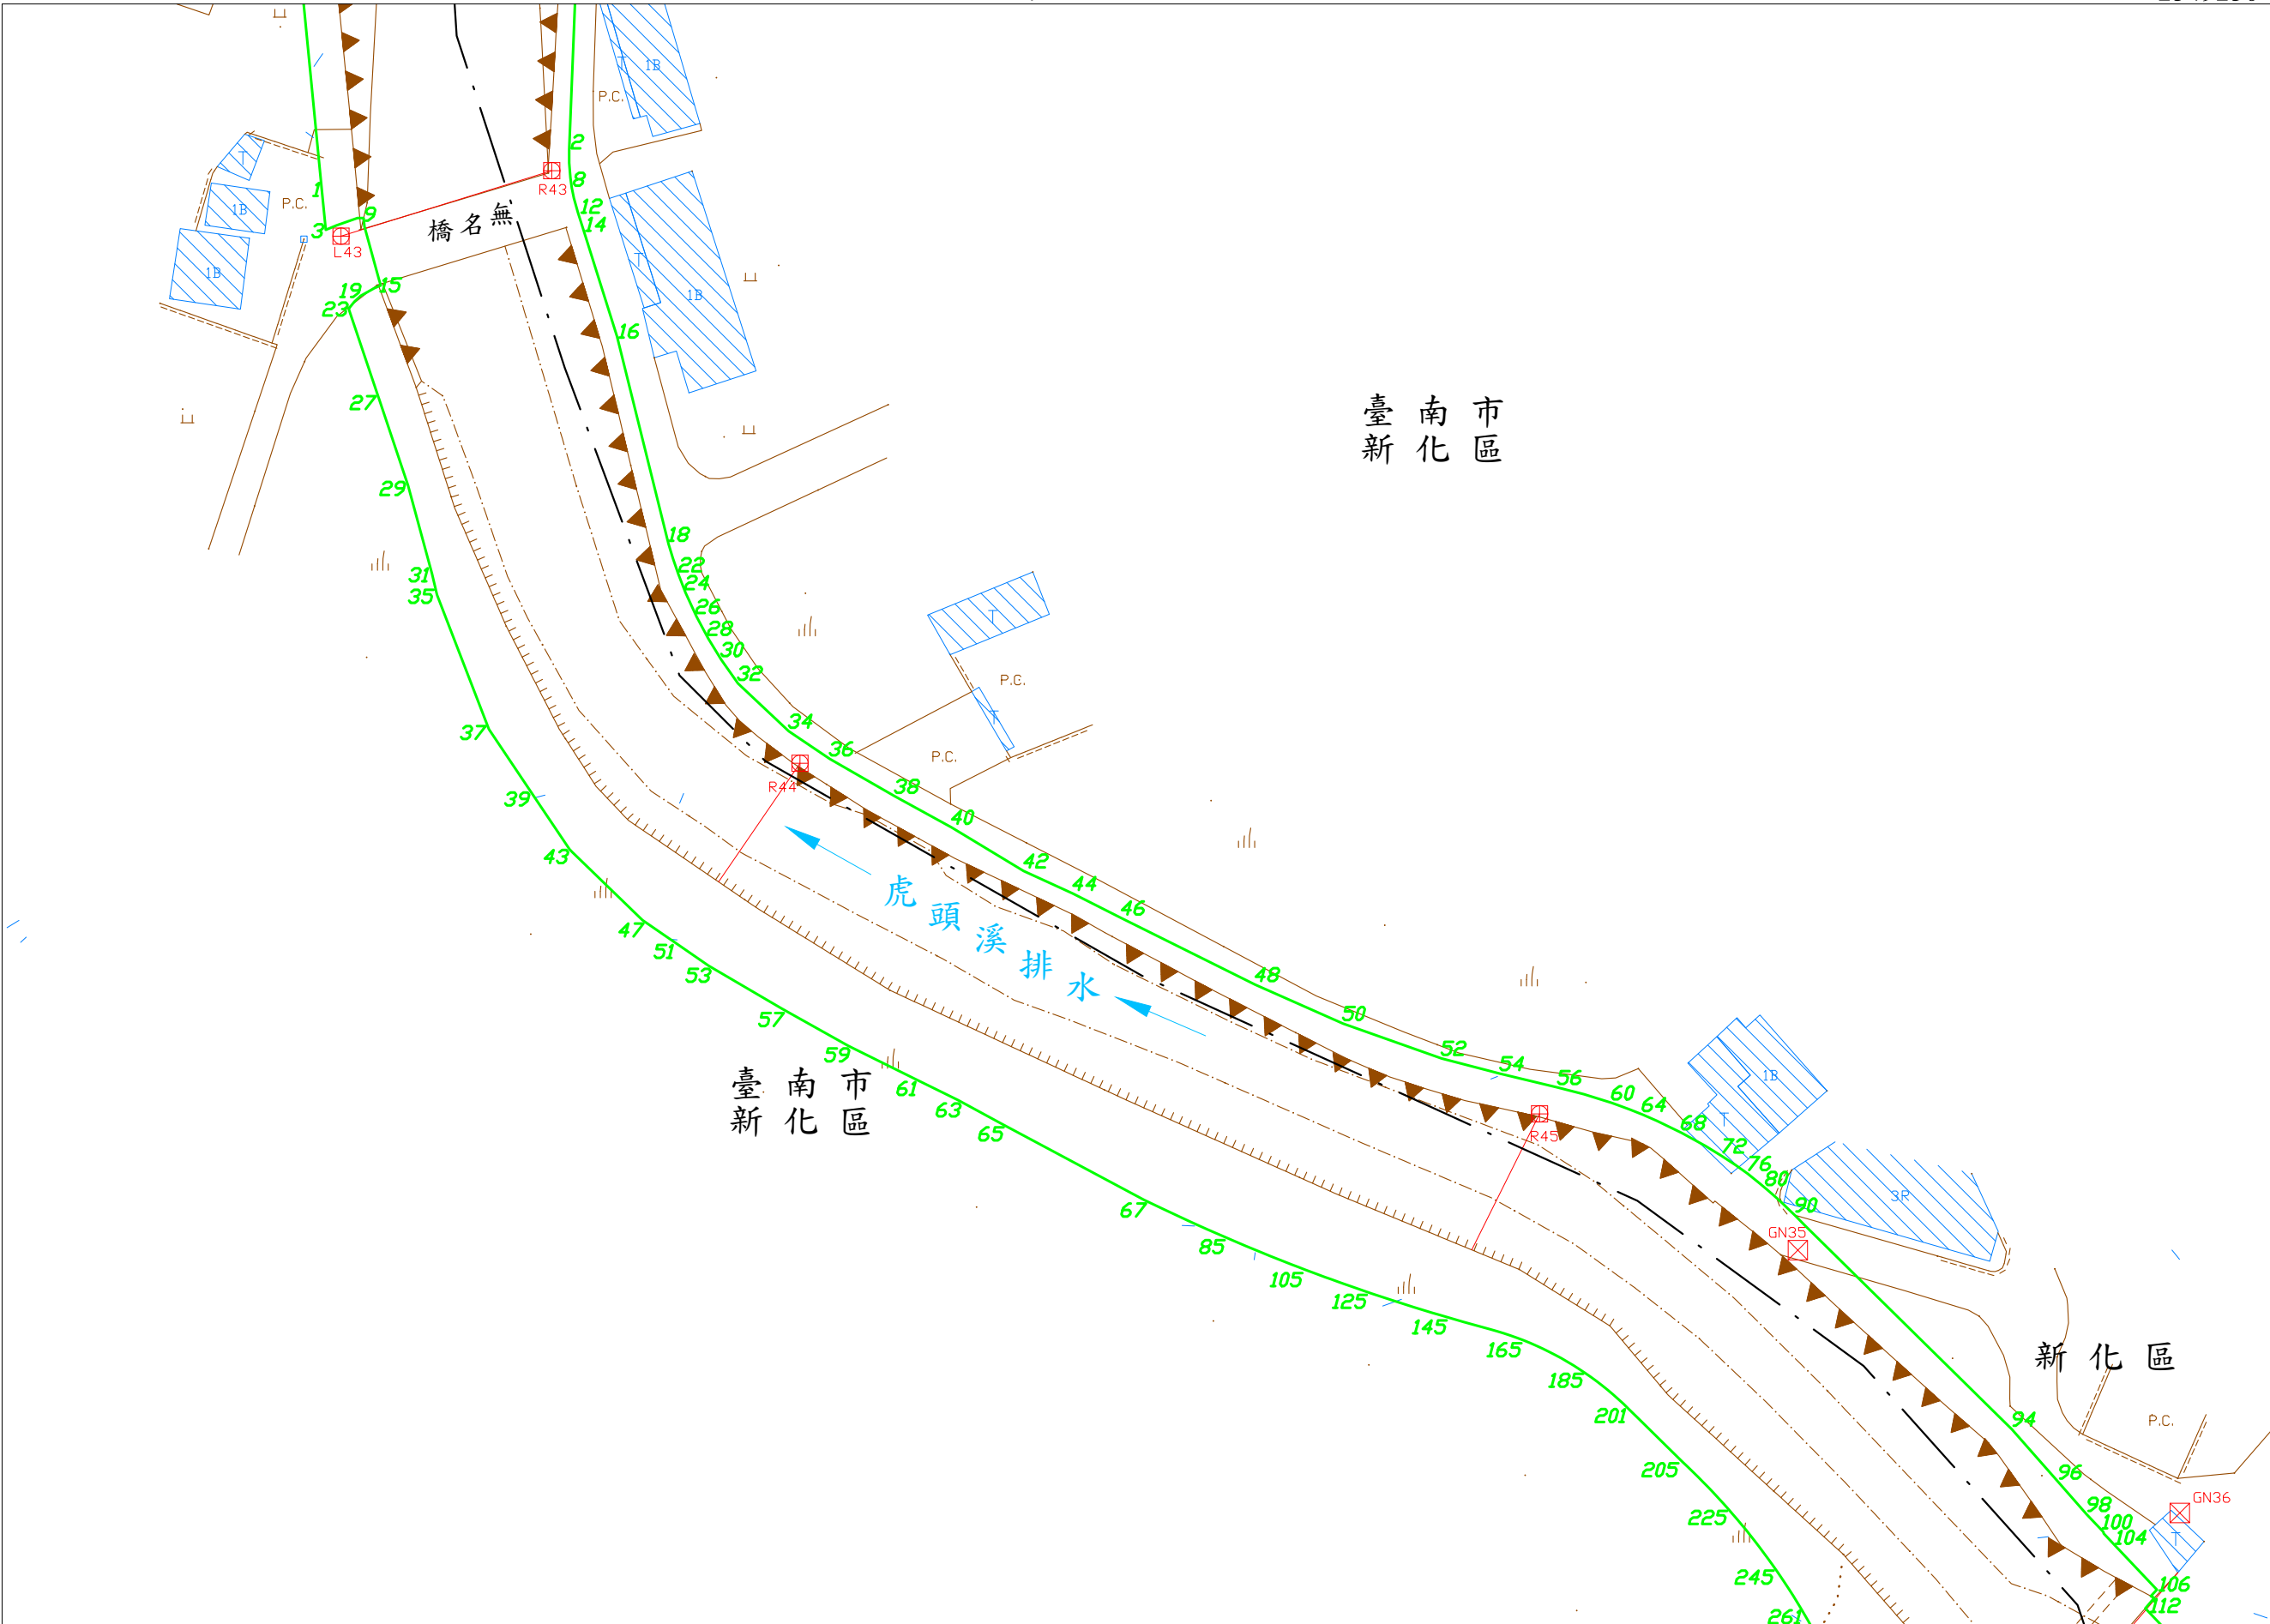

2549000

比例尺：1:1000

坐標系統: TM97[2010]

第 23 號

核定文號：府水工字第11111249160號

111年 9月28日核定

虎頭溪排水圖籍第

23 號

臺南市 新化區

第 25 號



第 22 號

第 號

臺 南 市 區

第 24 號

核定文號：府水工字第11111249160號

111年 9月28日核定

2548750

比例尺：1:1000

坐標系統: TM97[2010]

虎頭溪排水圖籍第

24

號
臺南市新化區

第 26 號



虎頭溪排水圖籍第

25 號

臺南市 新化區

第 號

2549000

179900

臺 南 市
新 化 區

第 號

第 26 號

核定文號：府水工字第11111249160號

111年 9月28日核定


坐標系統: TM97[2010]

比例尺： 1:1000

2548750

179550

第 23 號

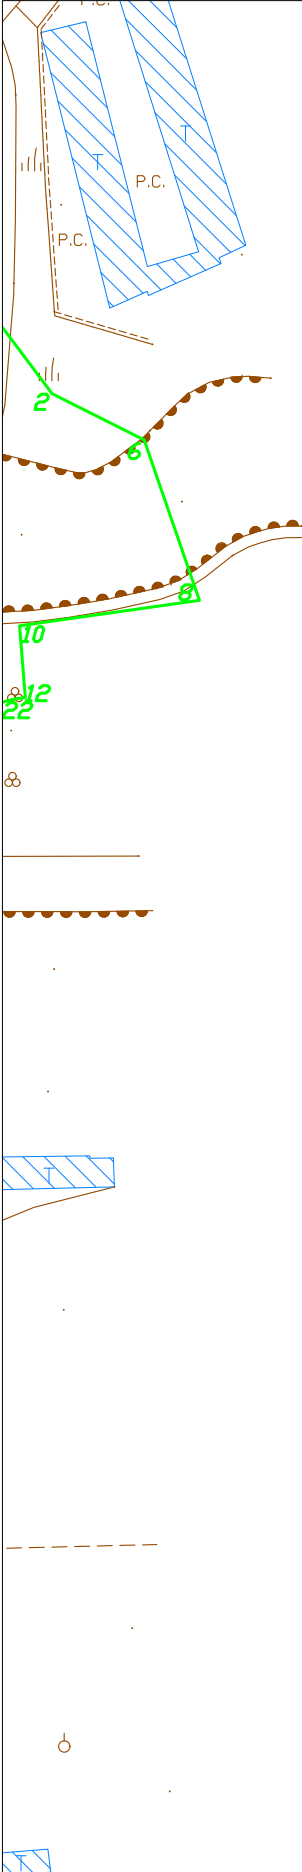

虎頭溪排水圖籍第

26 號

臺南市新化區

179900

第 號

2548750

第 25 號

第 24 號

179550

2548500


比例尺：1:1000

坐標系統: TM97[2010]

第 27 號

核定文號：府水工字第11111249160號

111年 9月28日核定

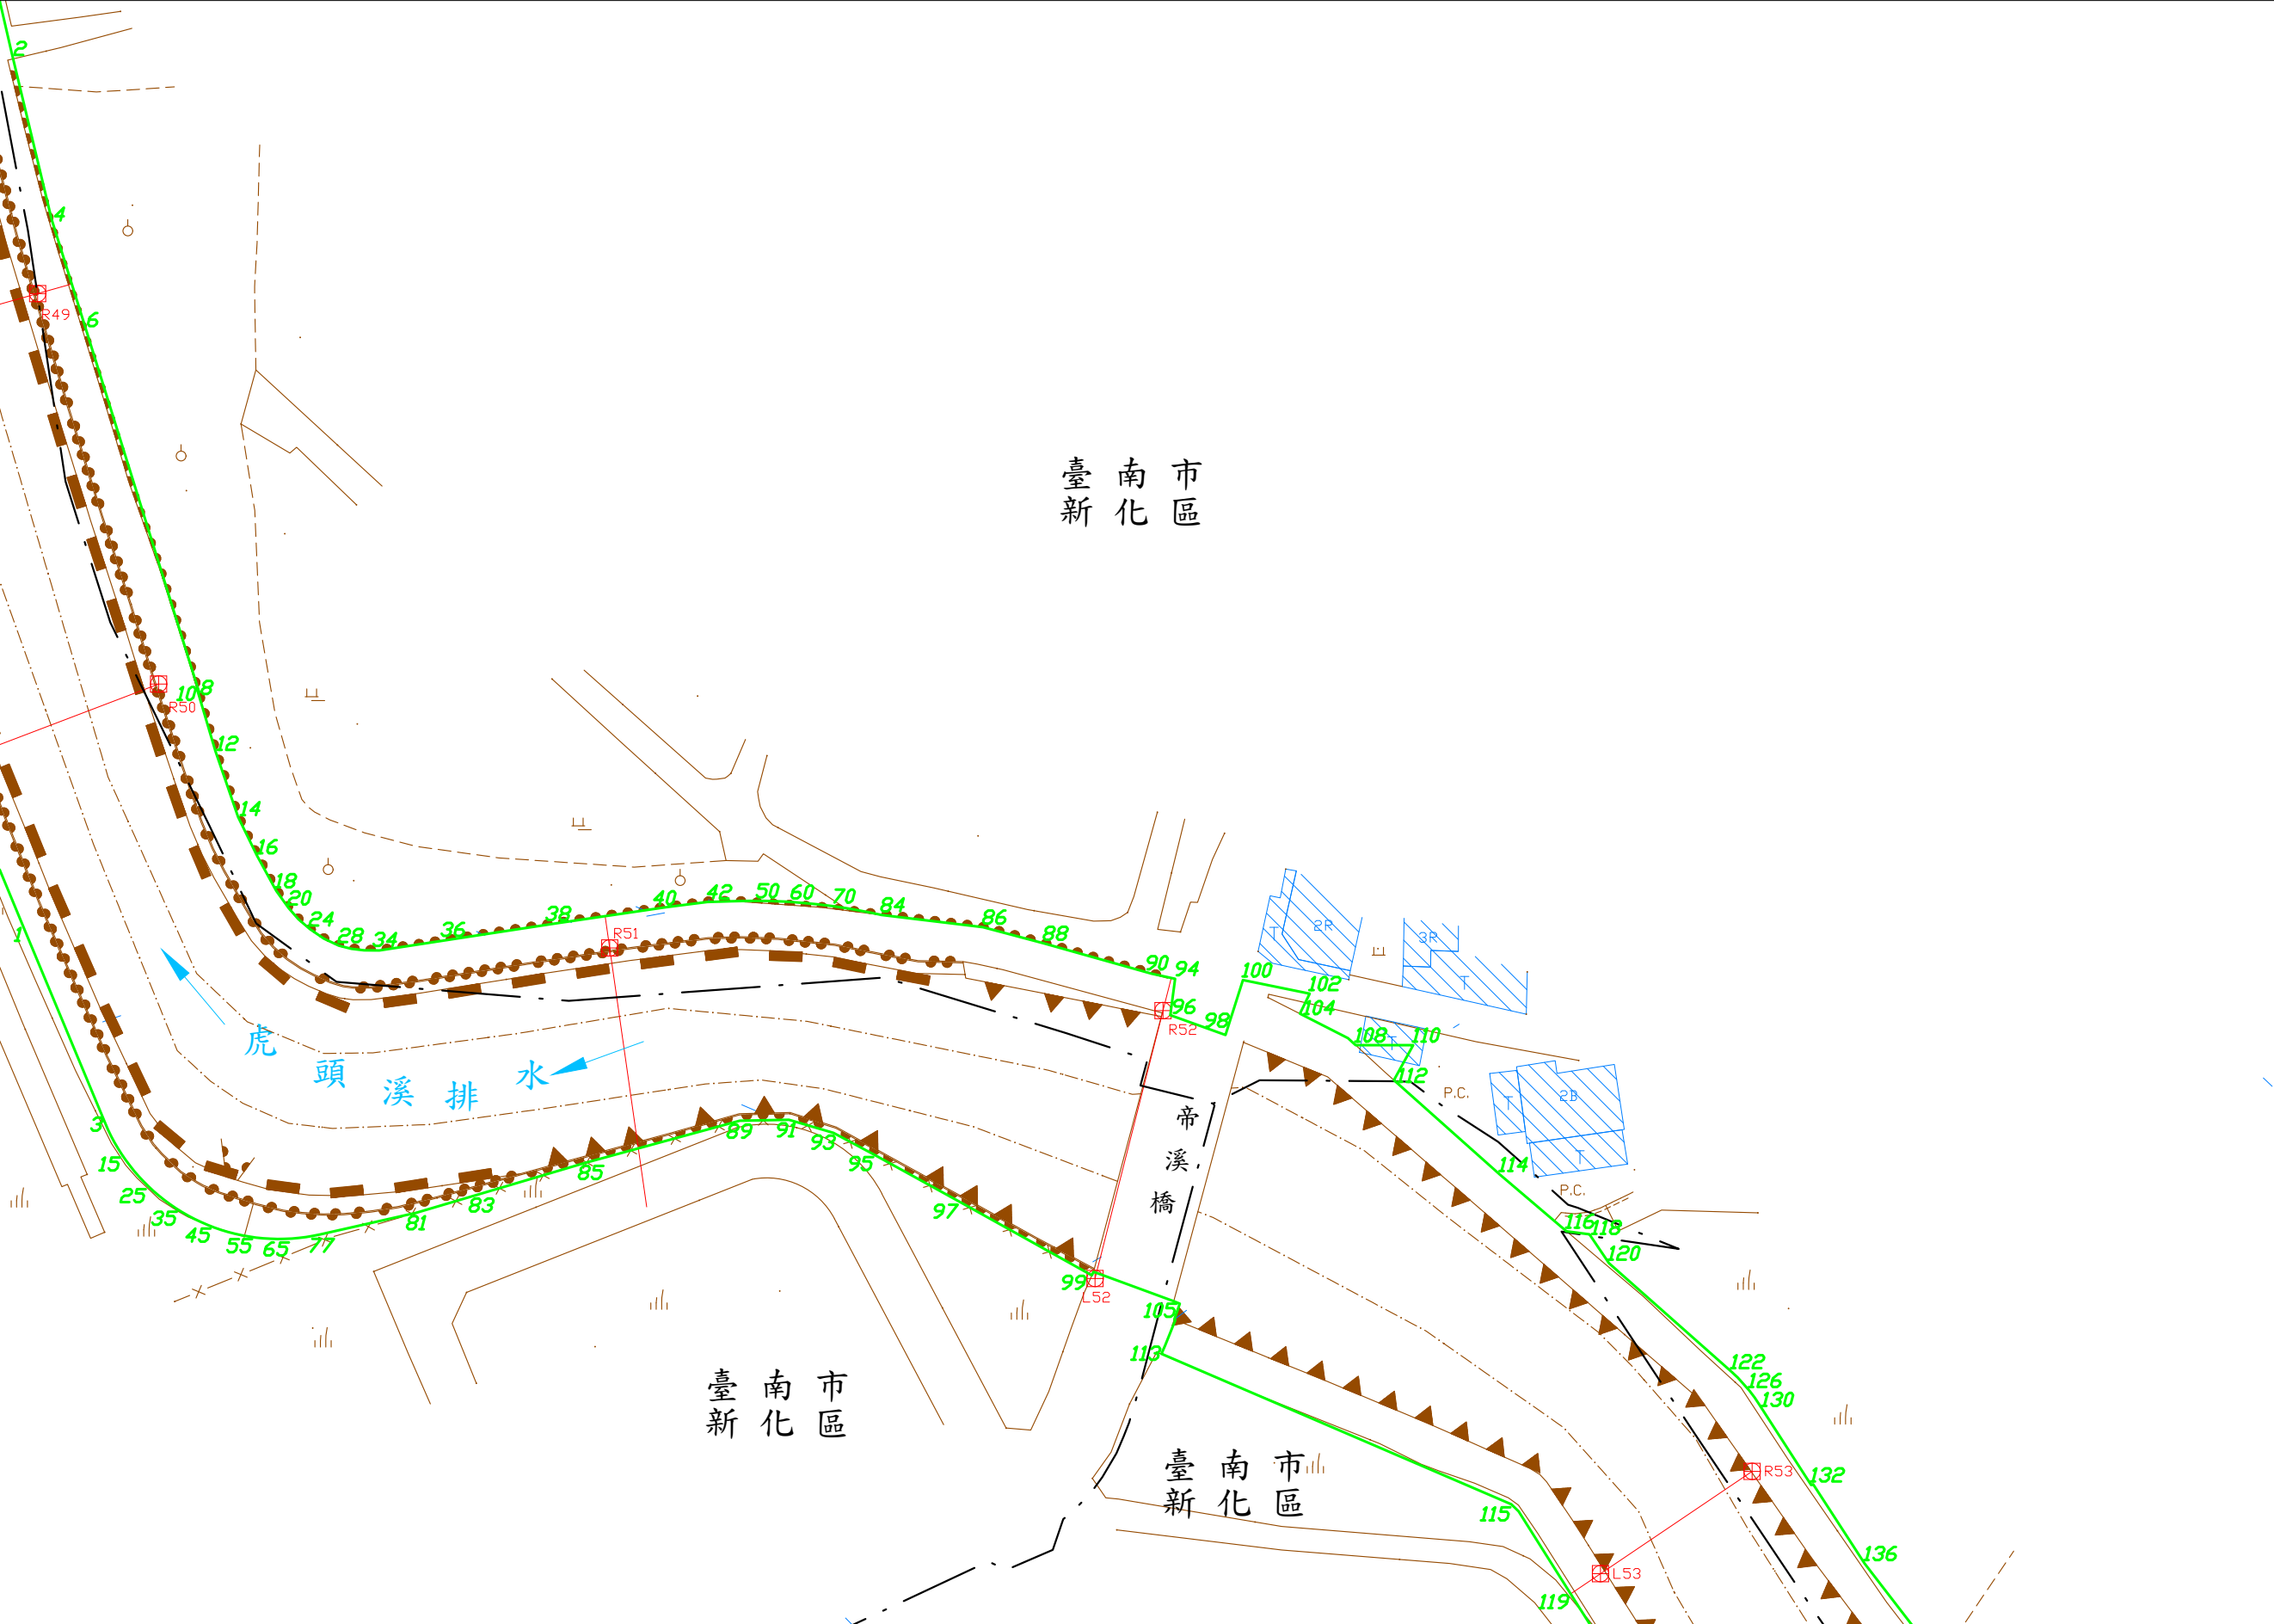

虎頭溪排水圖籍第

27 號

臺南市新化區

第 28 號

179900

2548500

臺南市新化區

虎頭溪排水

1

2

虎頭溪排水圖籍第

28 號

第 30 號

臺南市 新化區

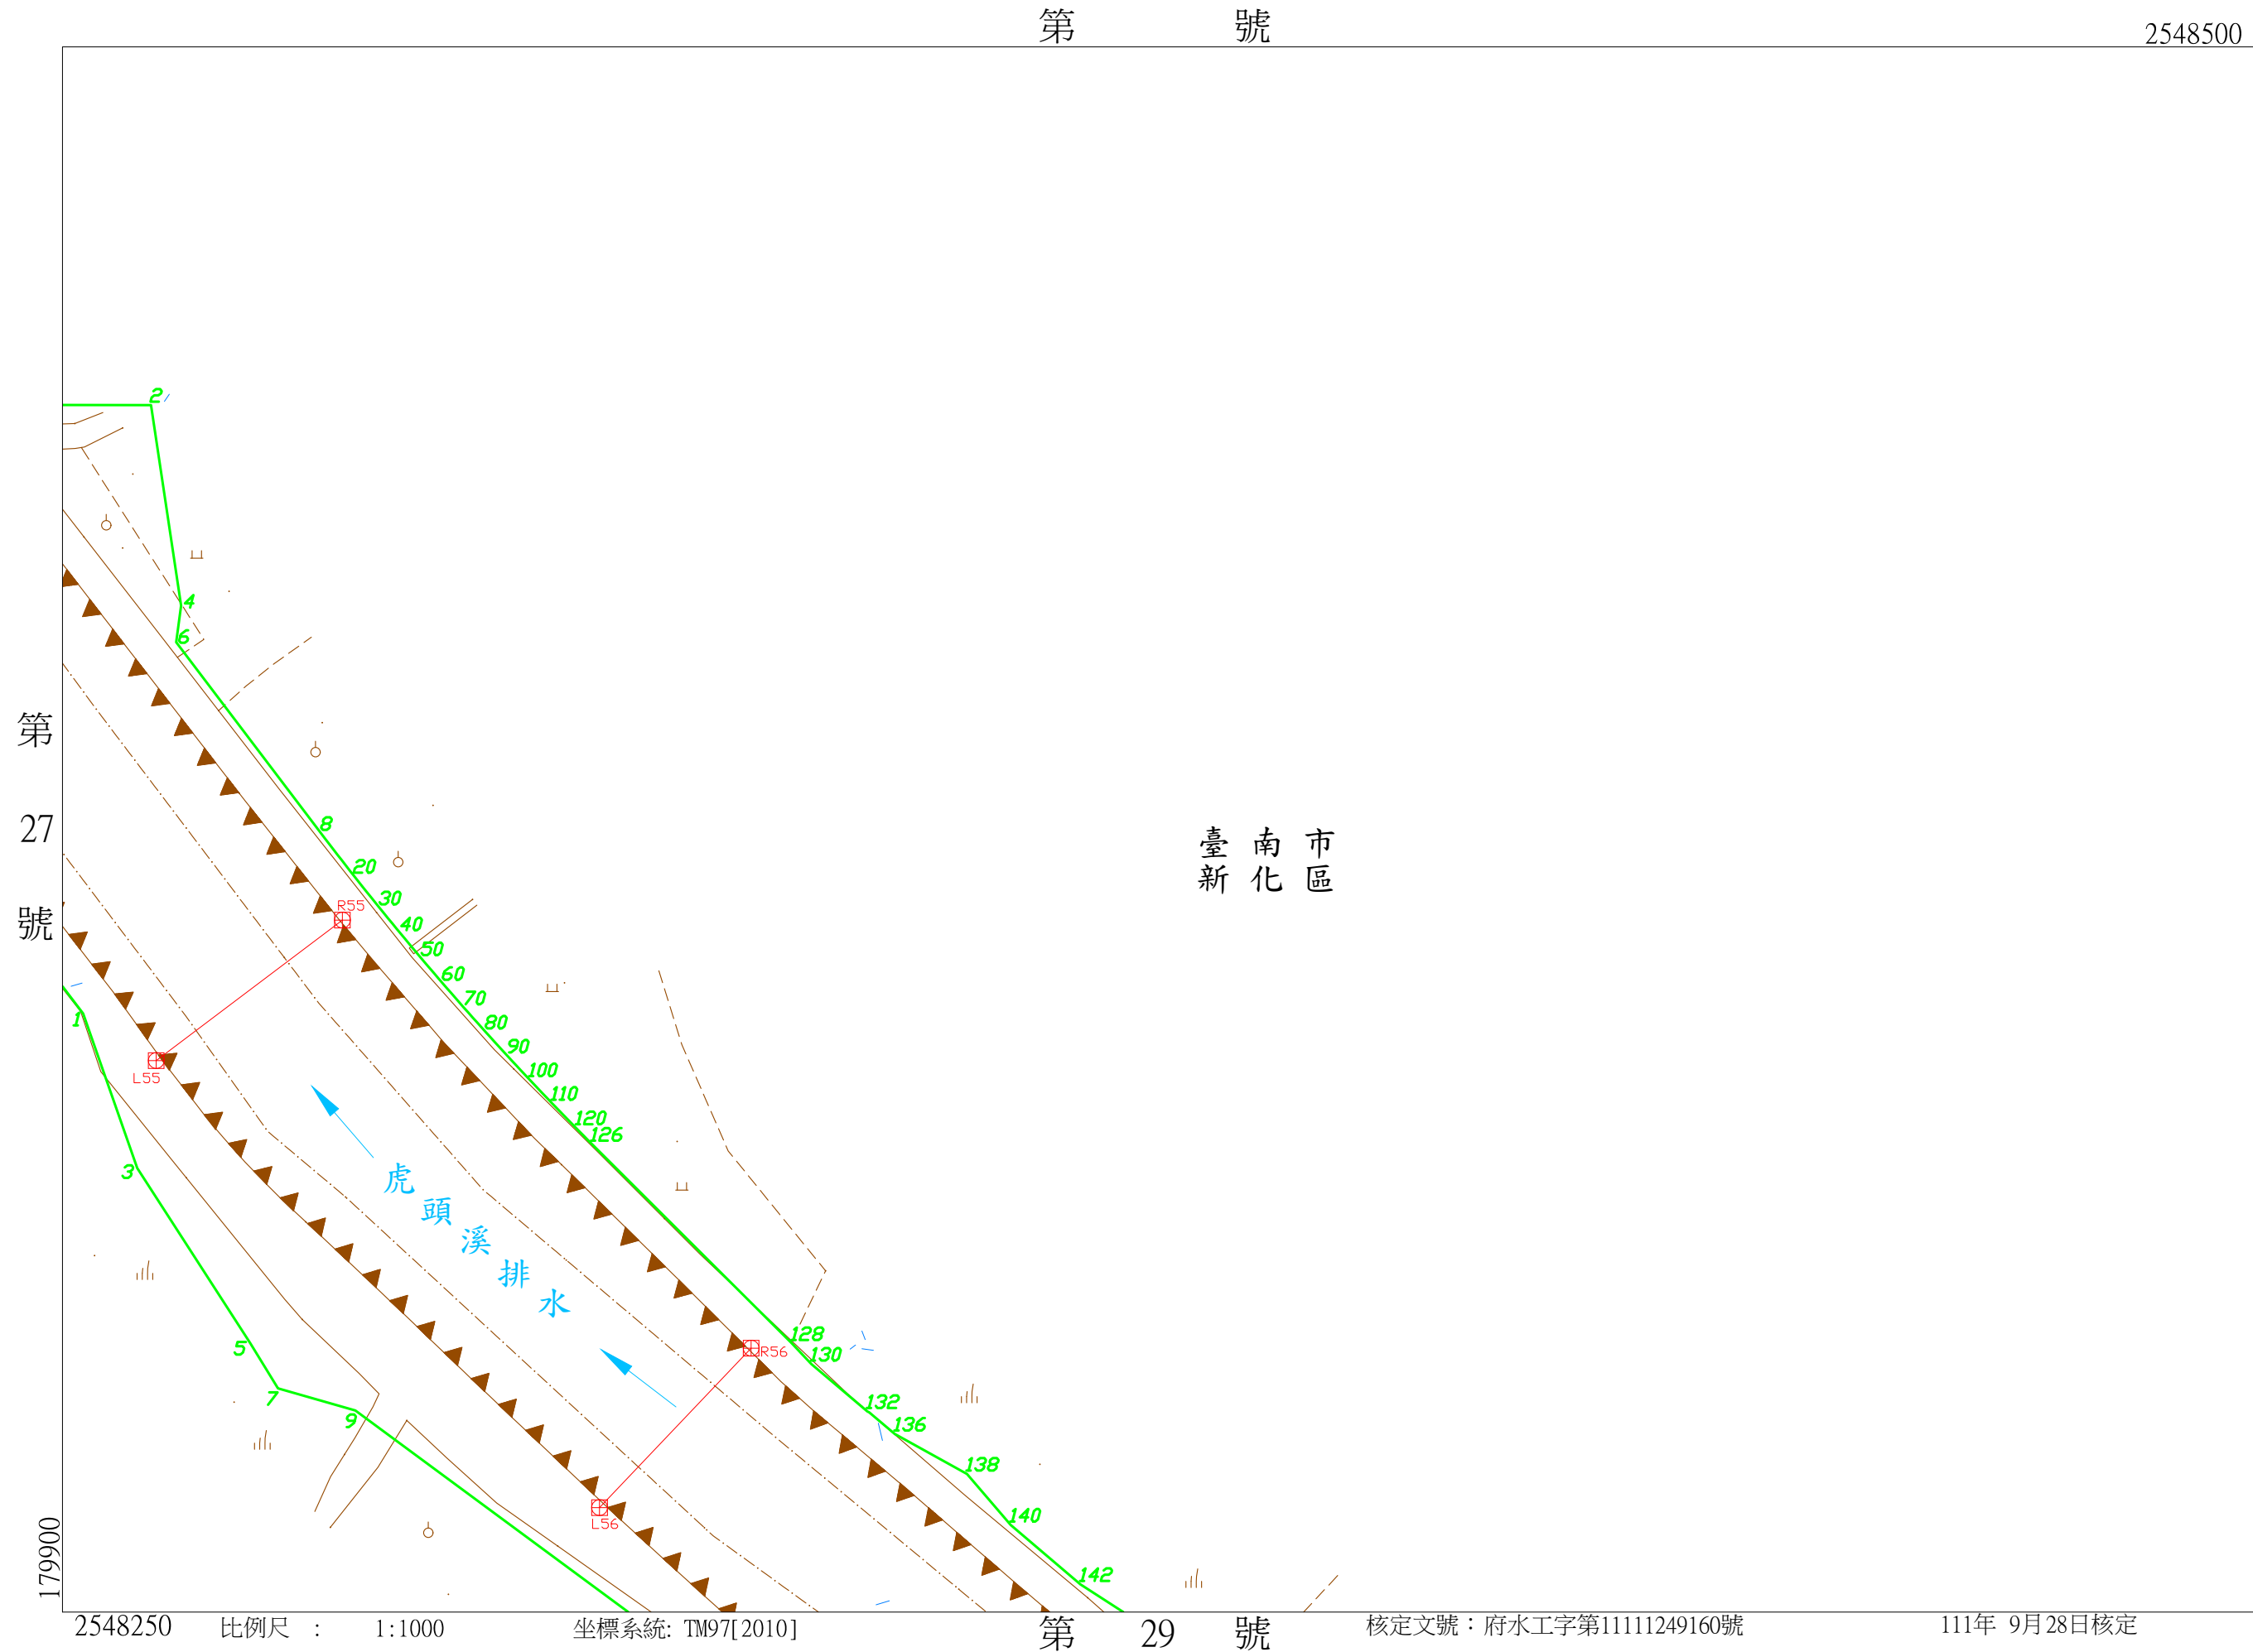

第 28 號

2548500

180250

臺南市 新化區

第 28 號

27

179900

2548250

比例尺：1:1000

坐標系統: TM97[2010]

第 29 號

核定文號：府水工字第11111249160號

111年 9月28日核定

虎頭溪排水圖籍第

29 號

臺南市 新化區

180250

第 31 號

2548250

179900

2548000

比例尺：1:1000

坐標系統: TM97[2010]

第 號

核定文號：府水工字第11111249160號


111年 9月28日核定

第 號

第 28 號

臺南市 新化區

虎頭溪排水

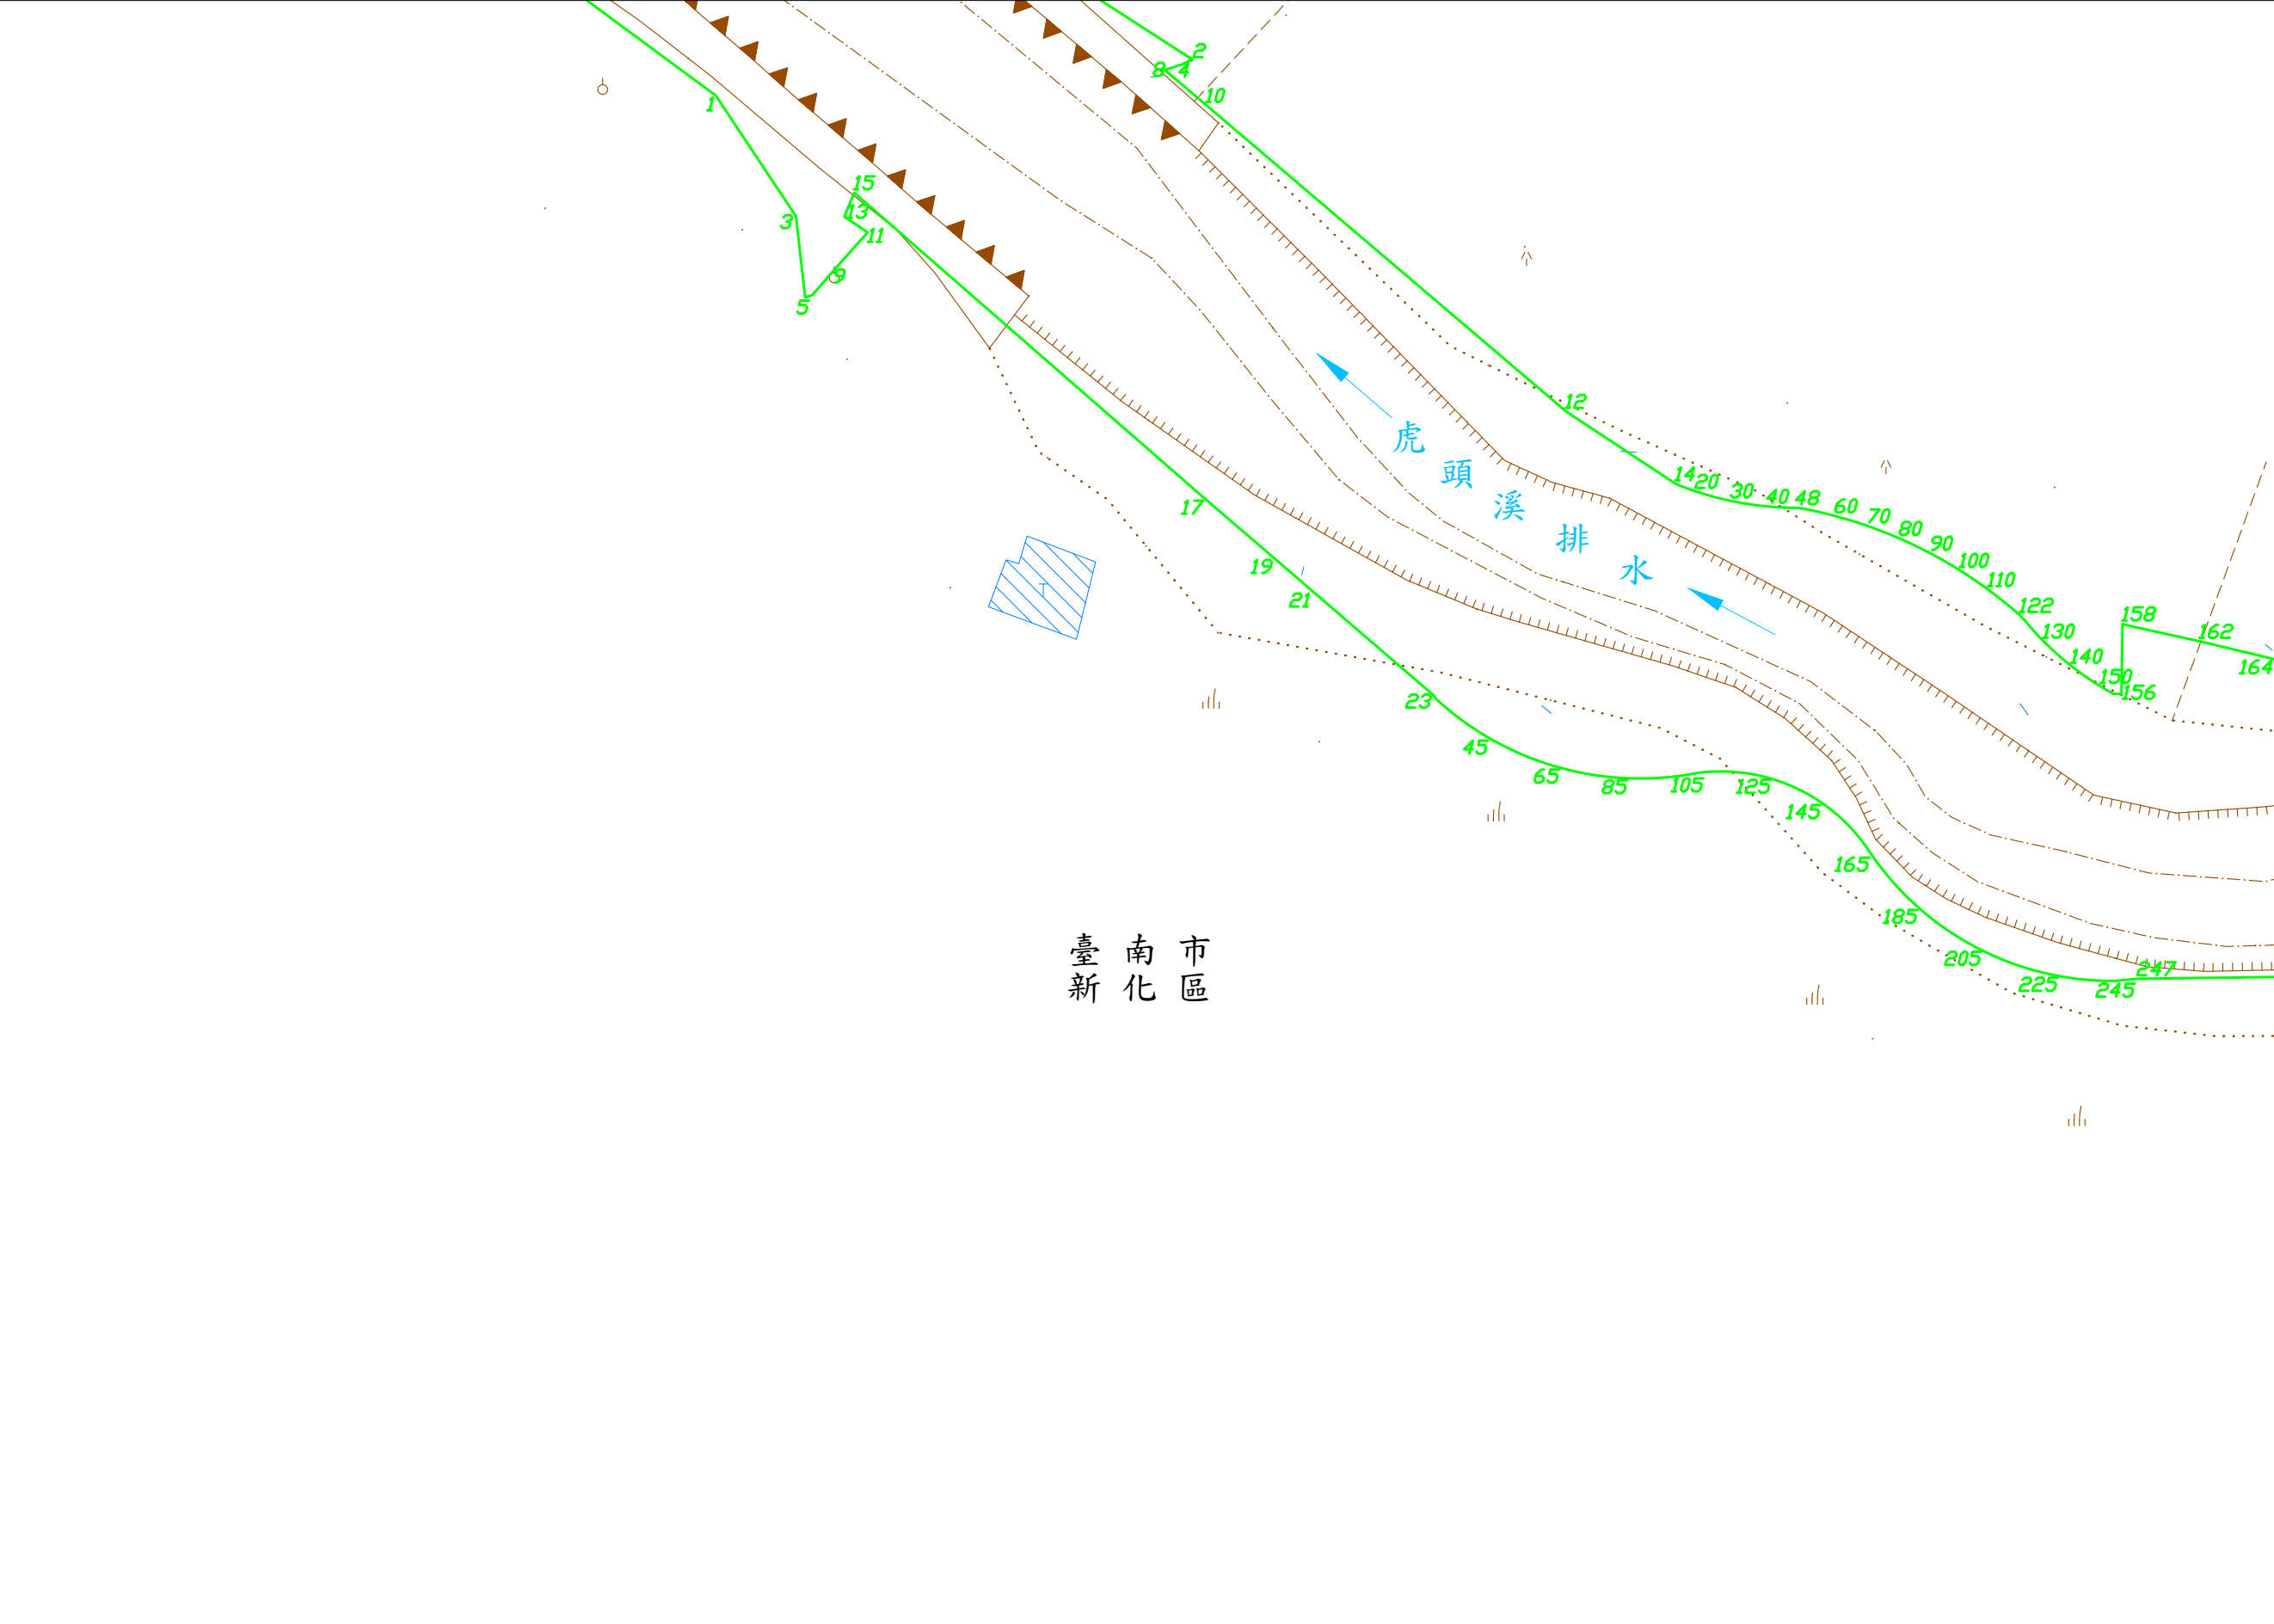

虎頭溪排水圖籍第

30號

臺南市新化區

第36號

2548500

180600

第28號

180250

2548250

比例尺：1:1000

坐標系統: TM97[2010]

第31號


核定文號：府水工字第11111249160號

111年 9月28日核定

臺南市新化區

新化外環道

虎頭溪排水

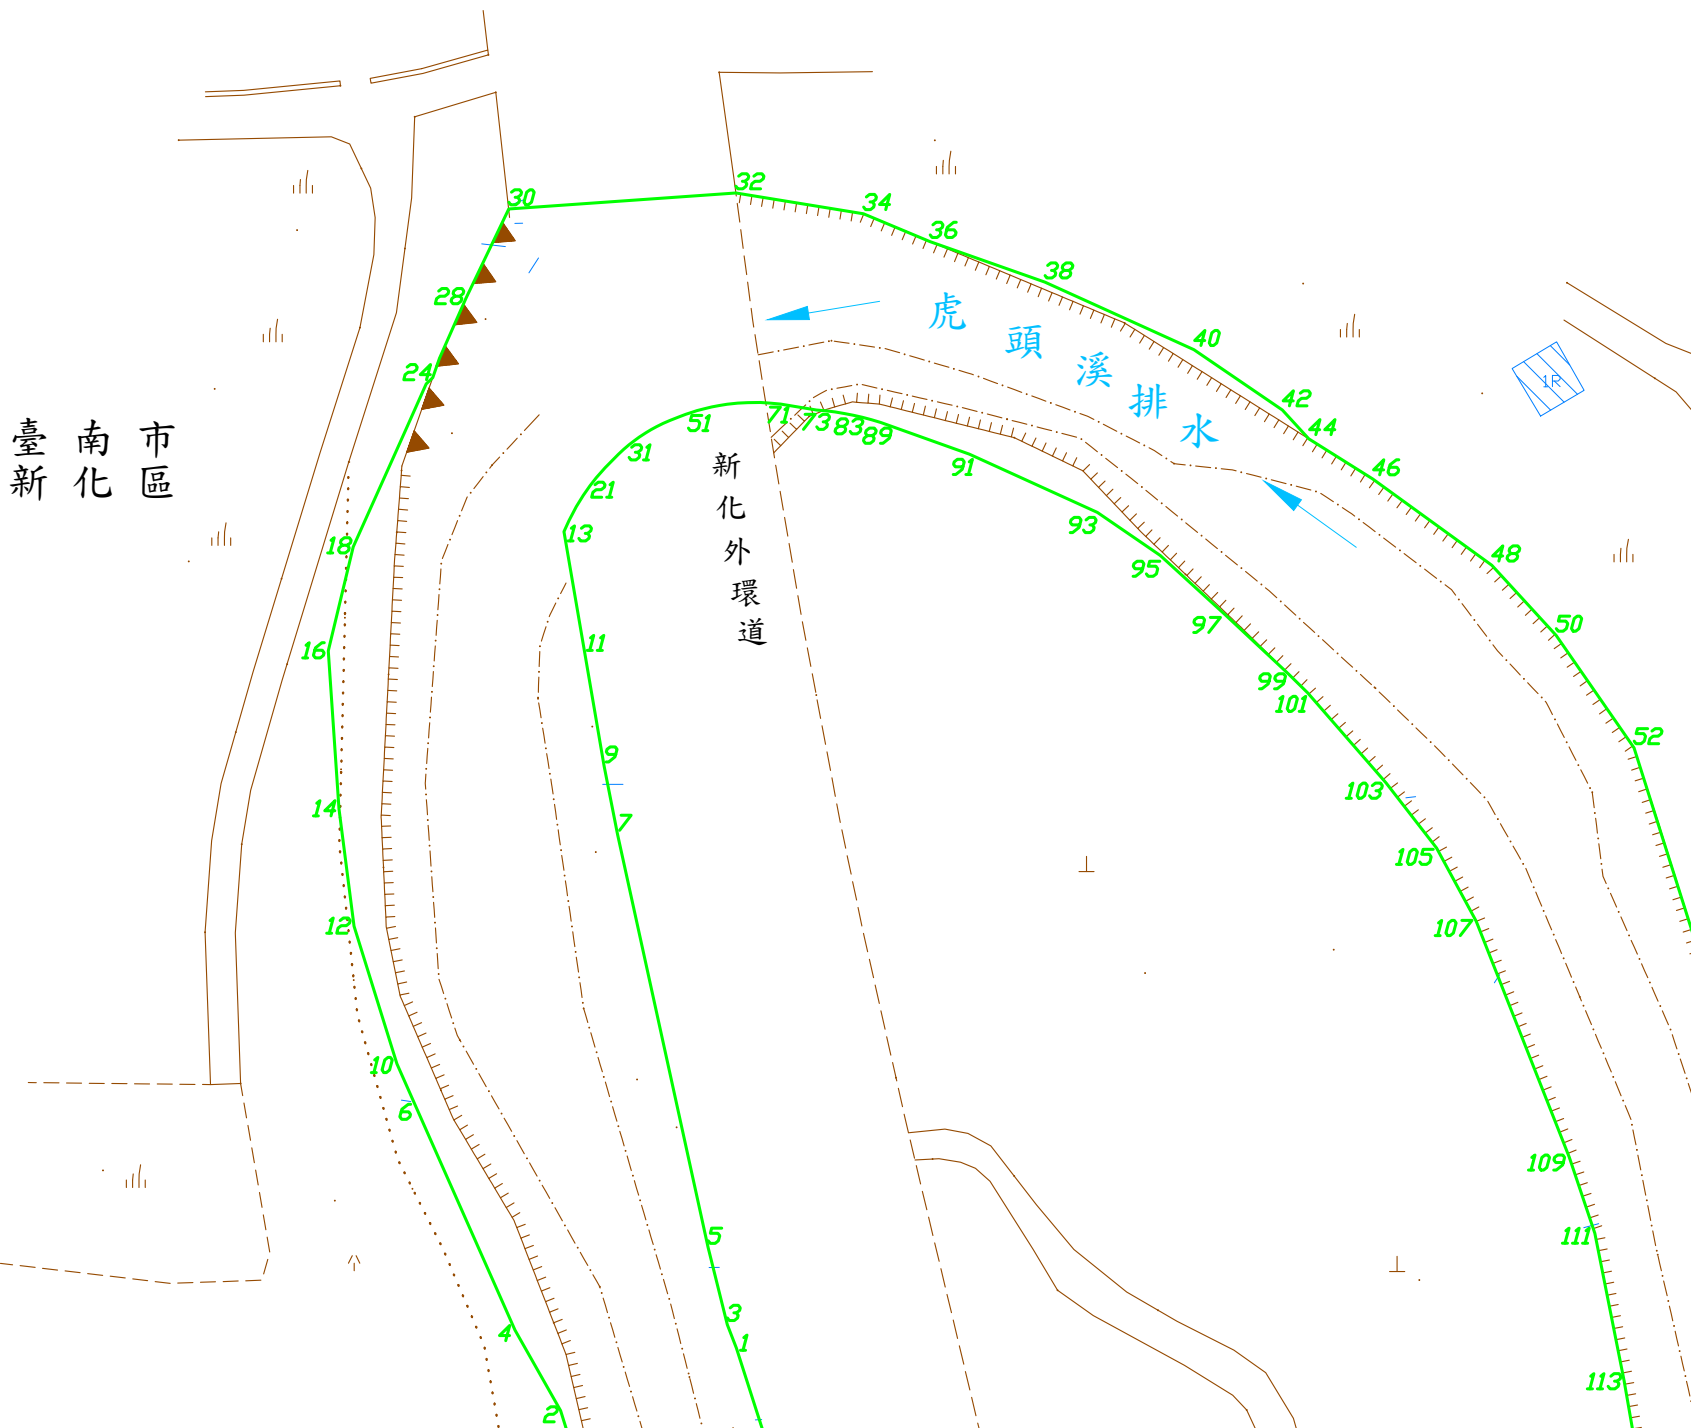


虎頭溪排水圖籍第

31 號

臺南市 新化區

第 37 號

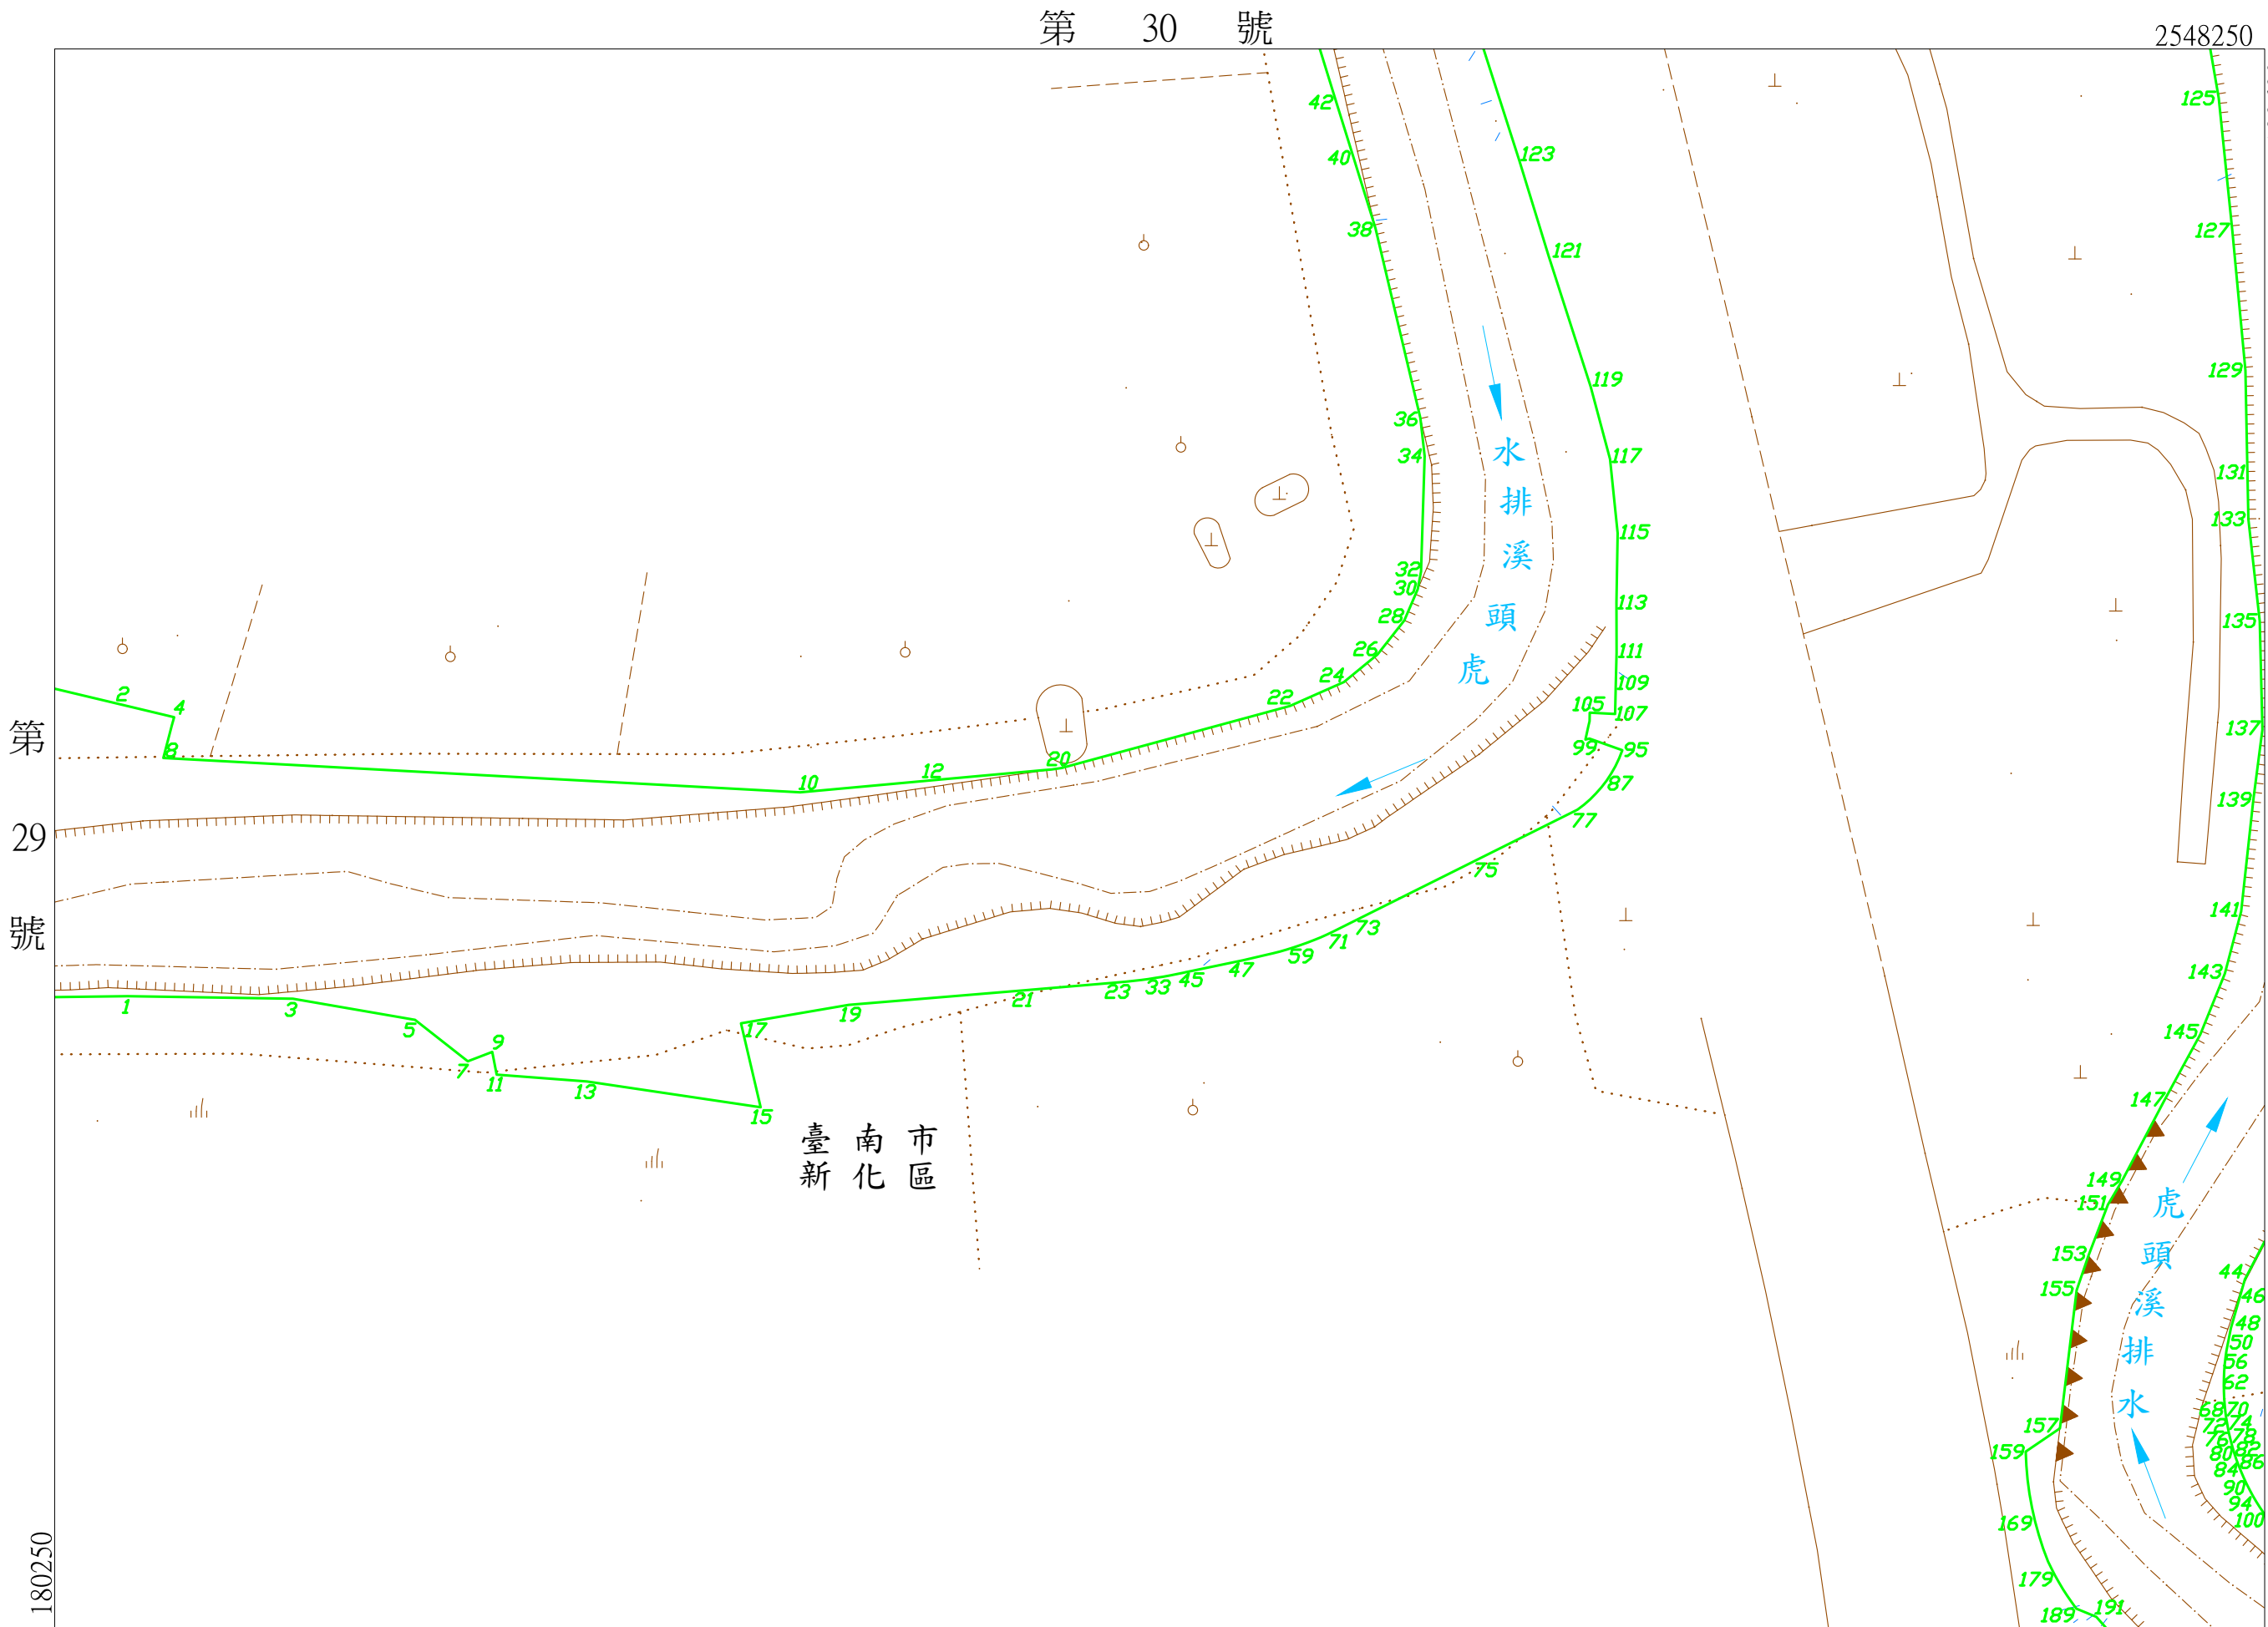

核定文號：府水工字第11111249160號

111年 9月28日核定

第 32 號

坐標系統: TM97[2010]

比例尺： 1:1000

2548000

第 29 號

虎頭溪排水圖籍第

32 號


第 38 號

臺南市 新化區

第 31 號

臺南市
新化區

第 32 號

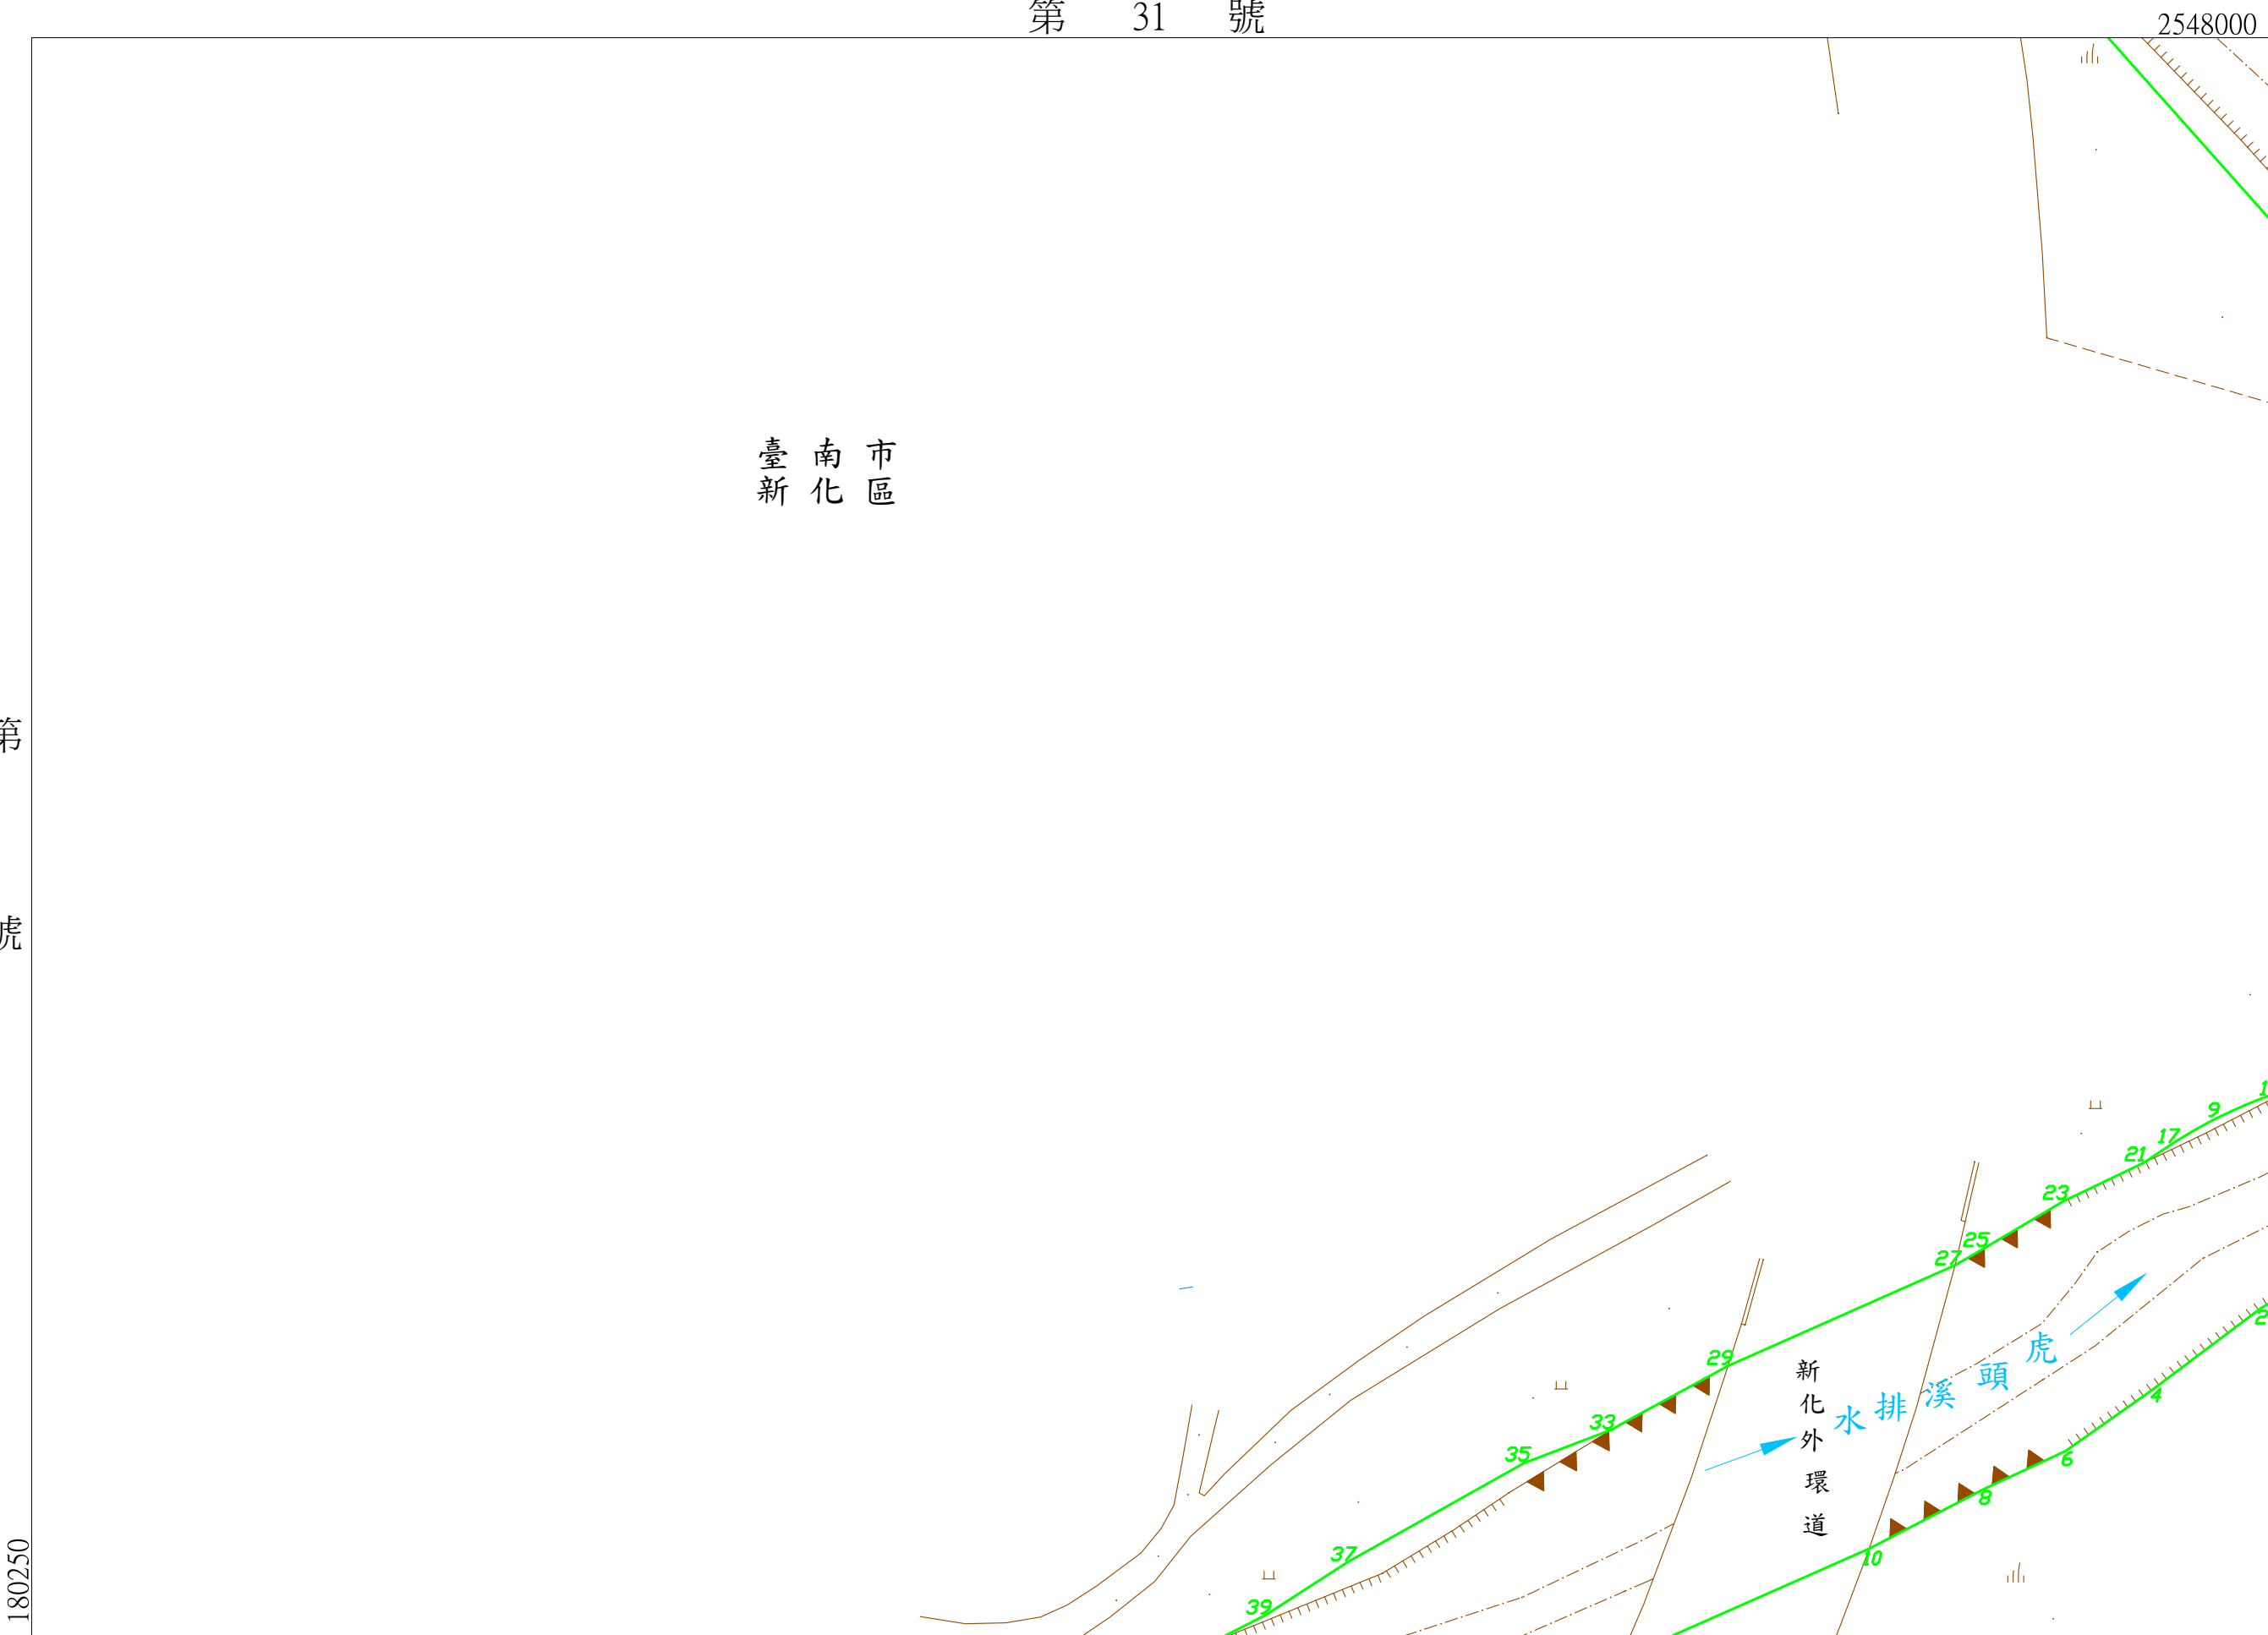

2547750


比例尺：1:1000

坐標系統: TM97[2010]

第 33 號

核定文號：府水工字第11111249160號

111年 9月28日核定

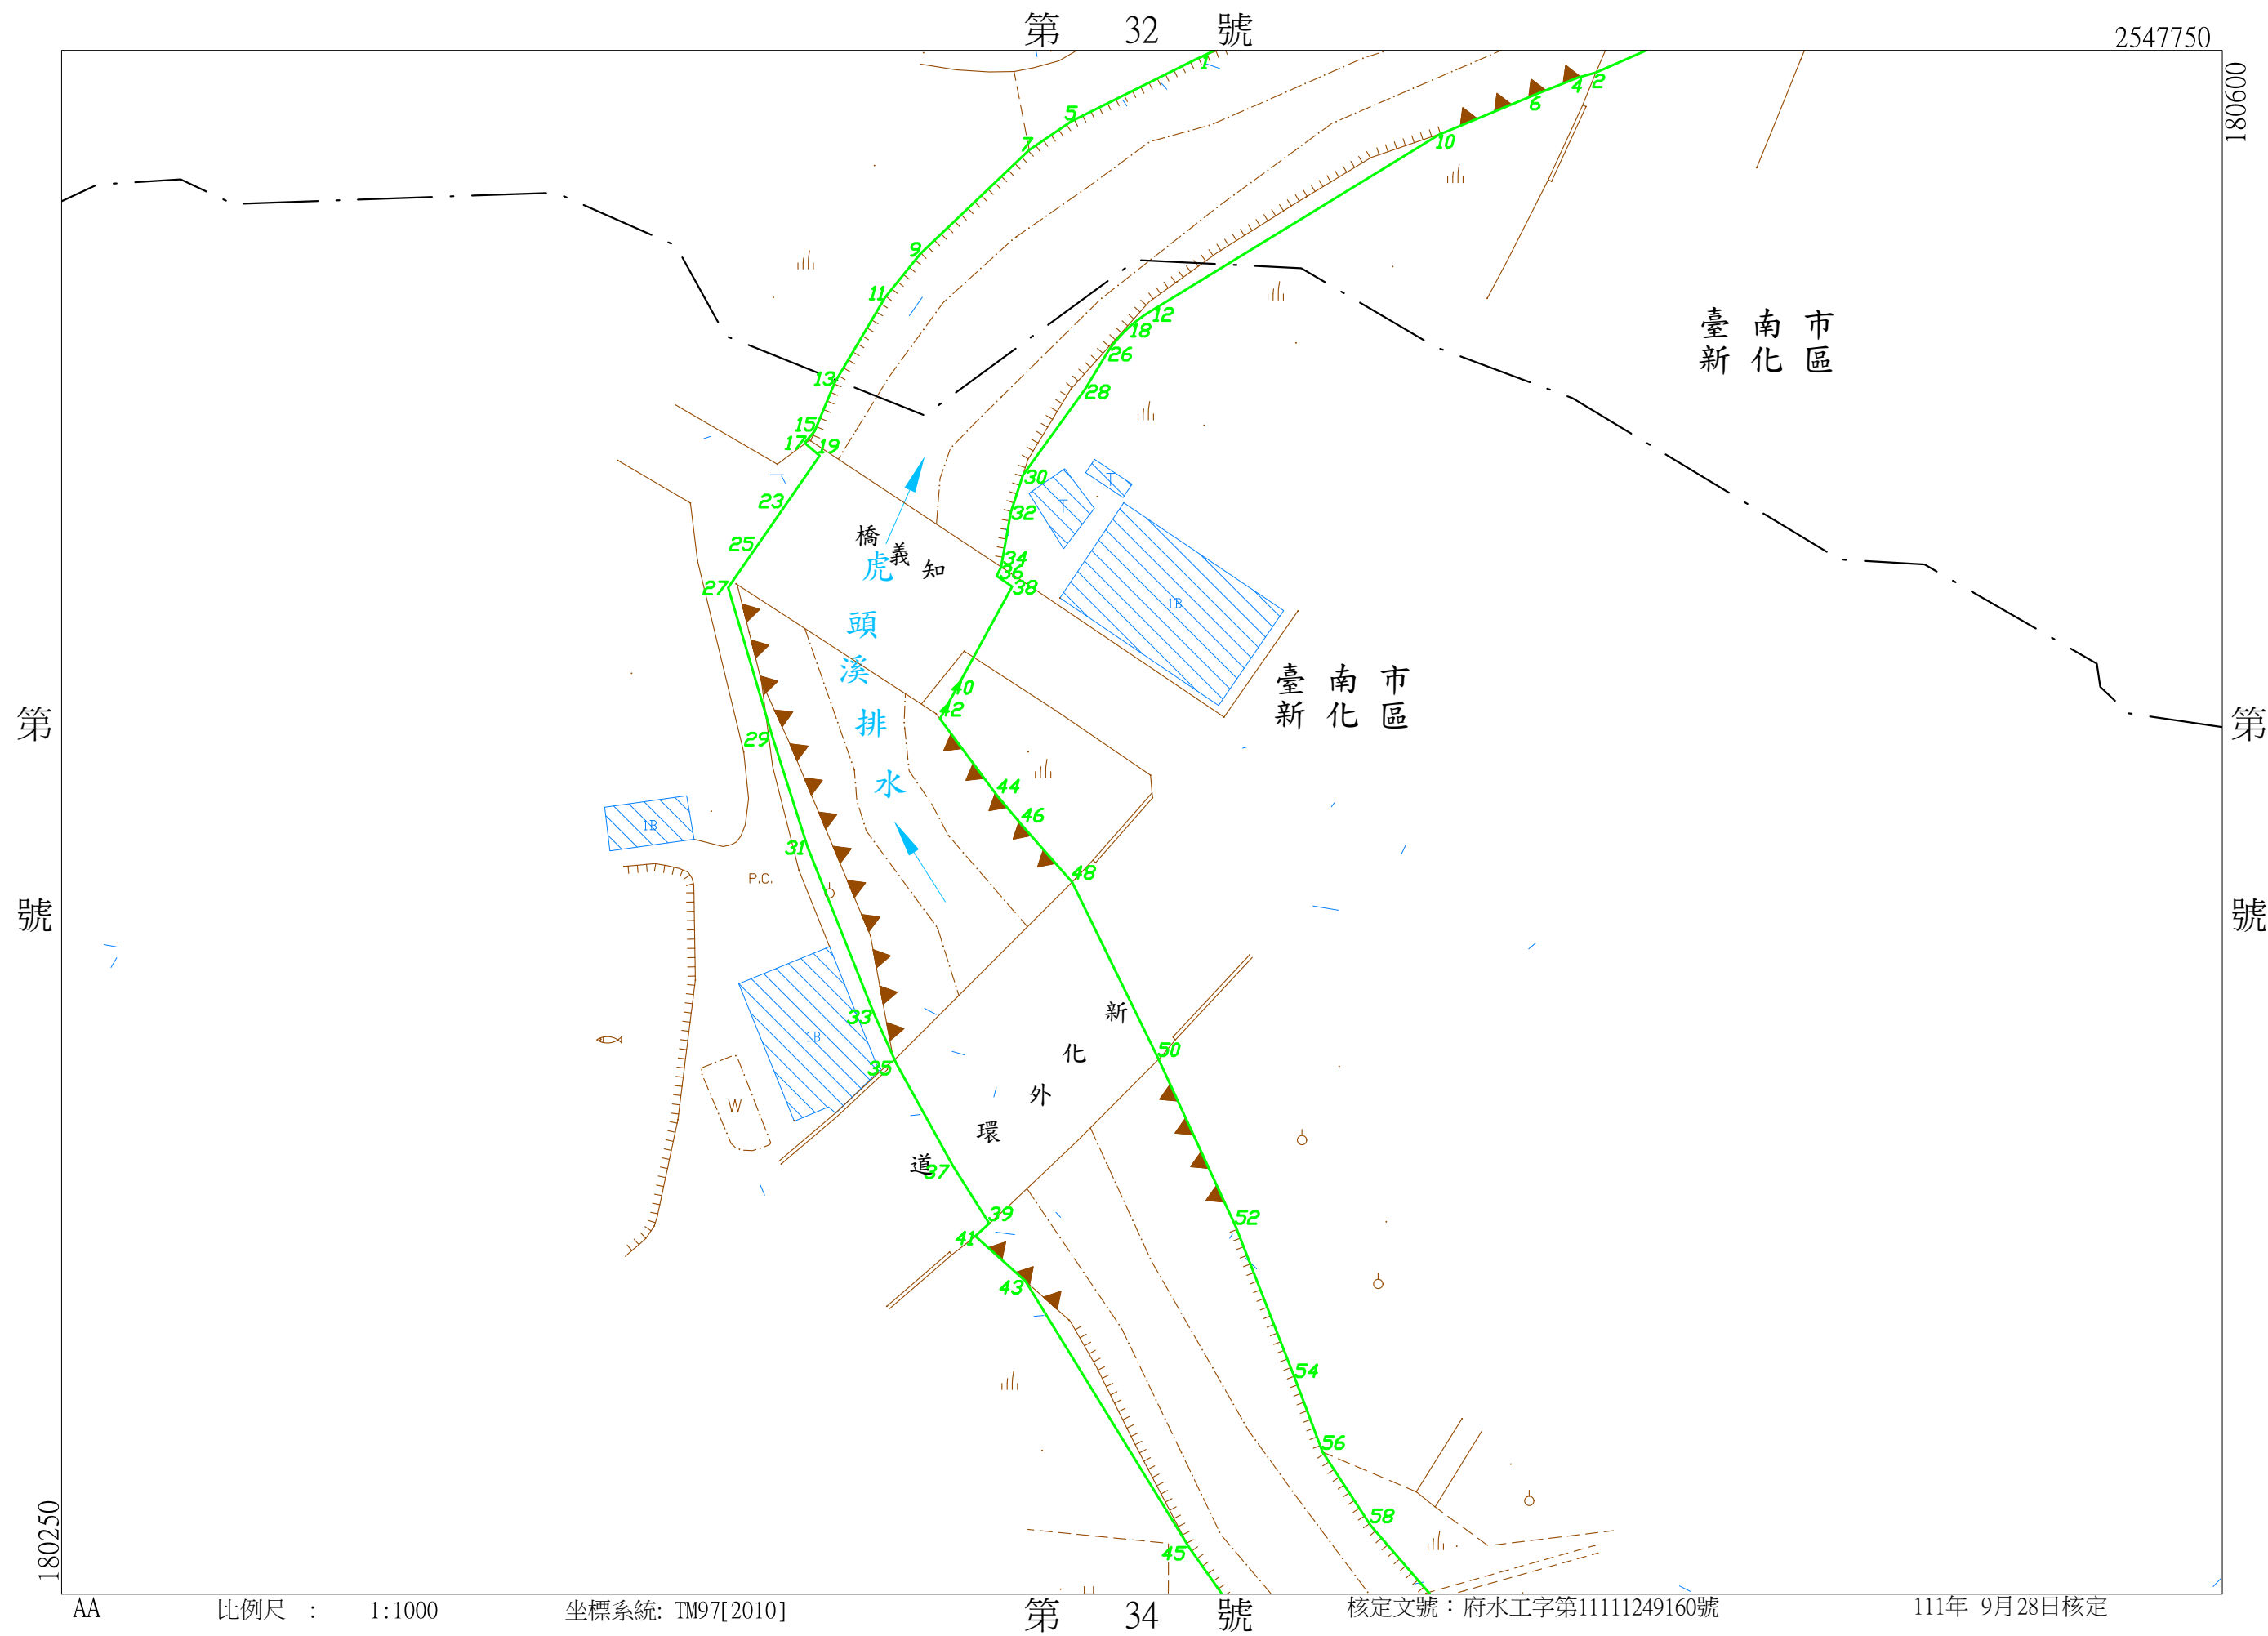


虎頭溪排水圖籍第

34 號

臺南市 新化區

第 39 號

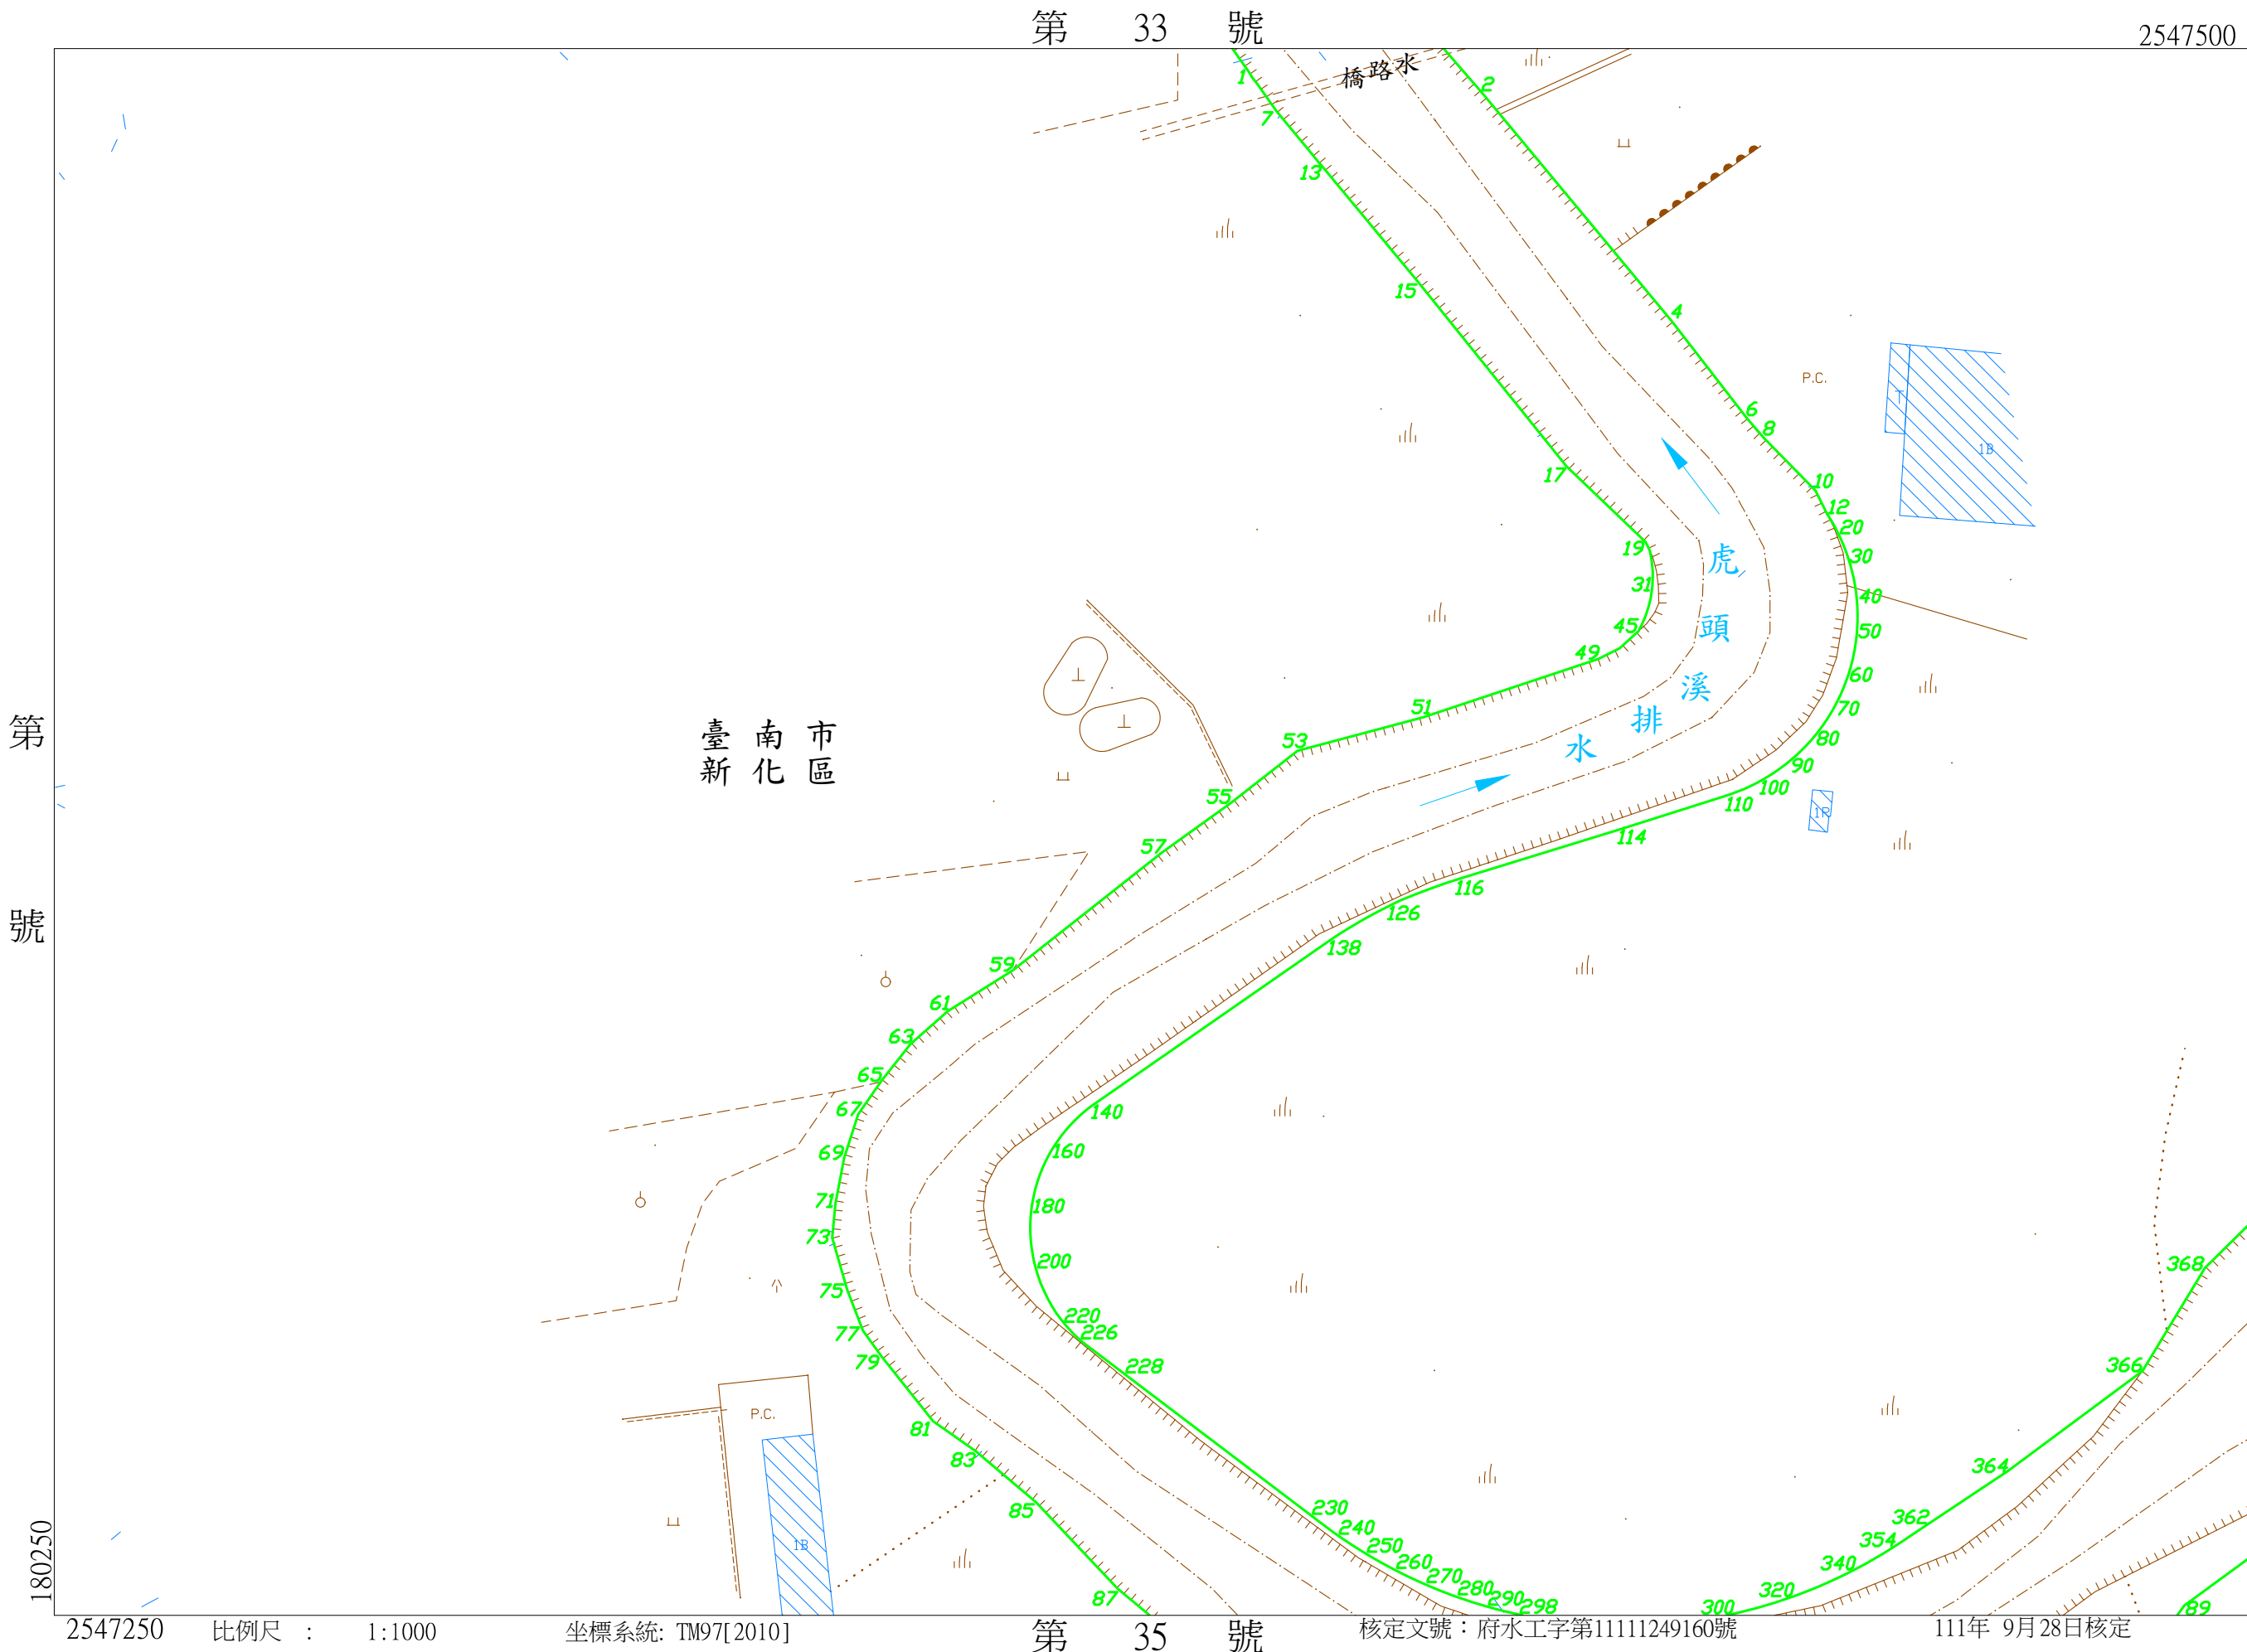

第 號

第 33 號

第 35 號

核定文號：府水工字第11111249160號

111年 9月28日核定

2547250

比例尺：1:1000

坐標系統: TM97[2010]

2547500

180600


180250

虎頭溪排水圖籍第

35 號

第 40 號

臺南市 新化區

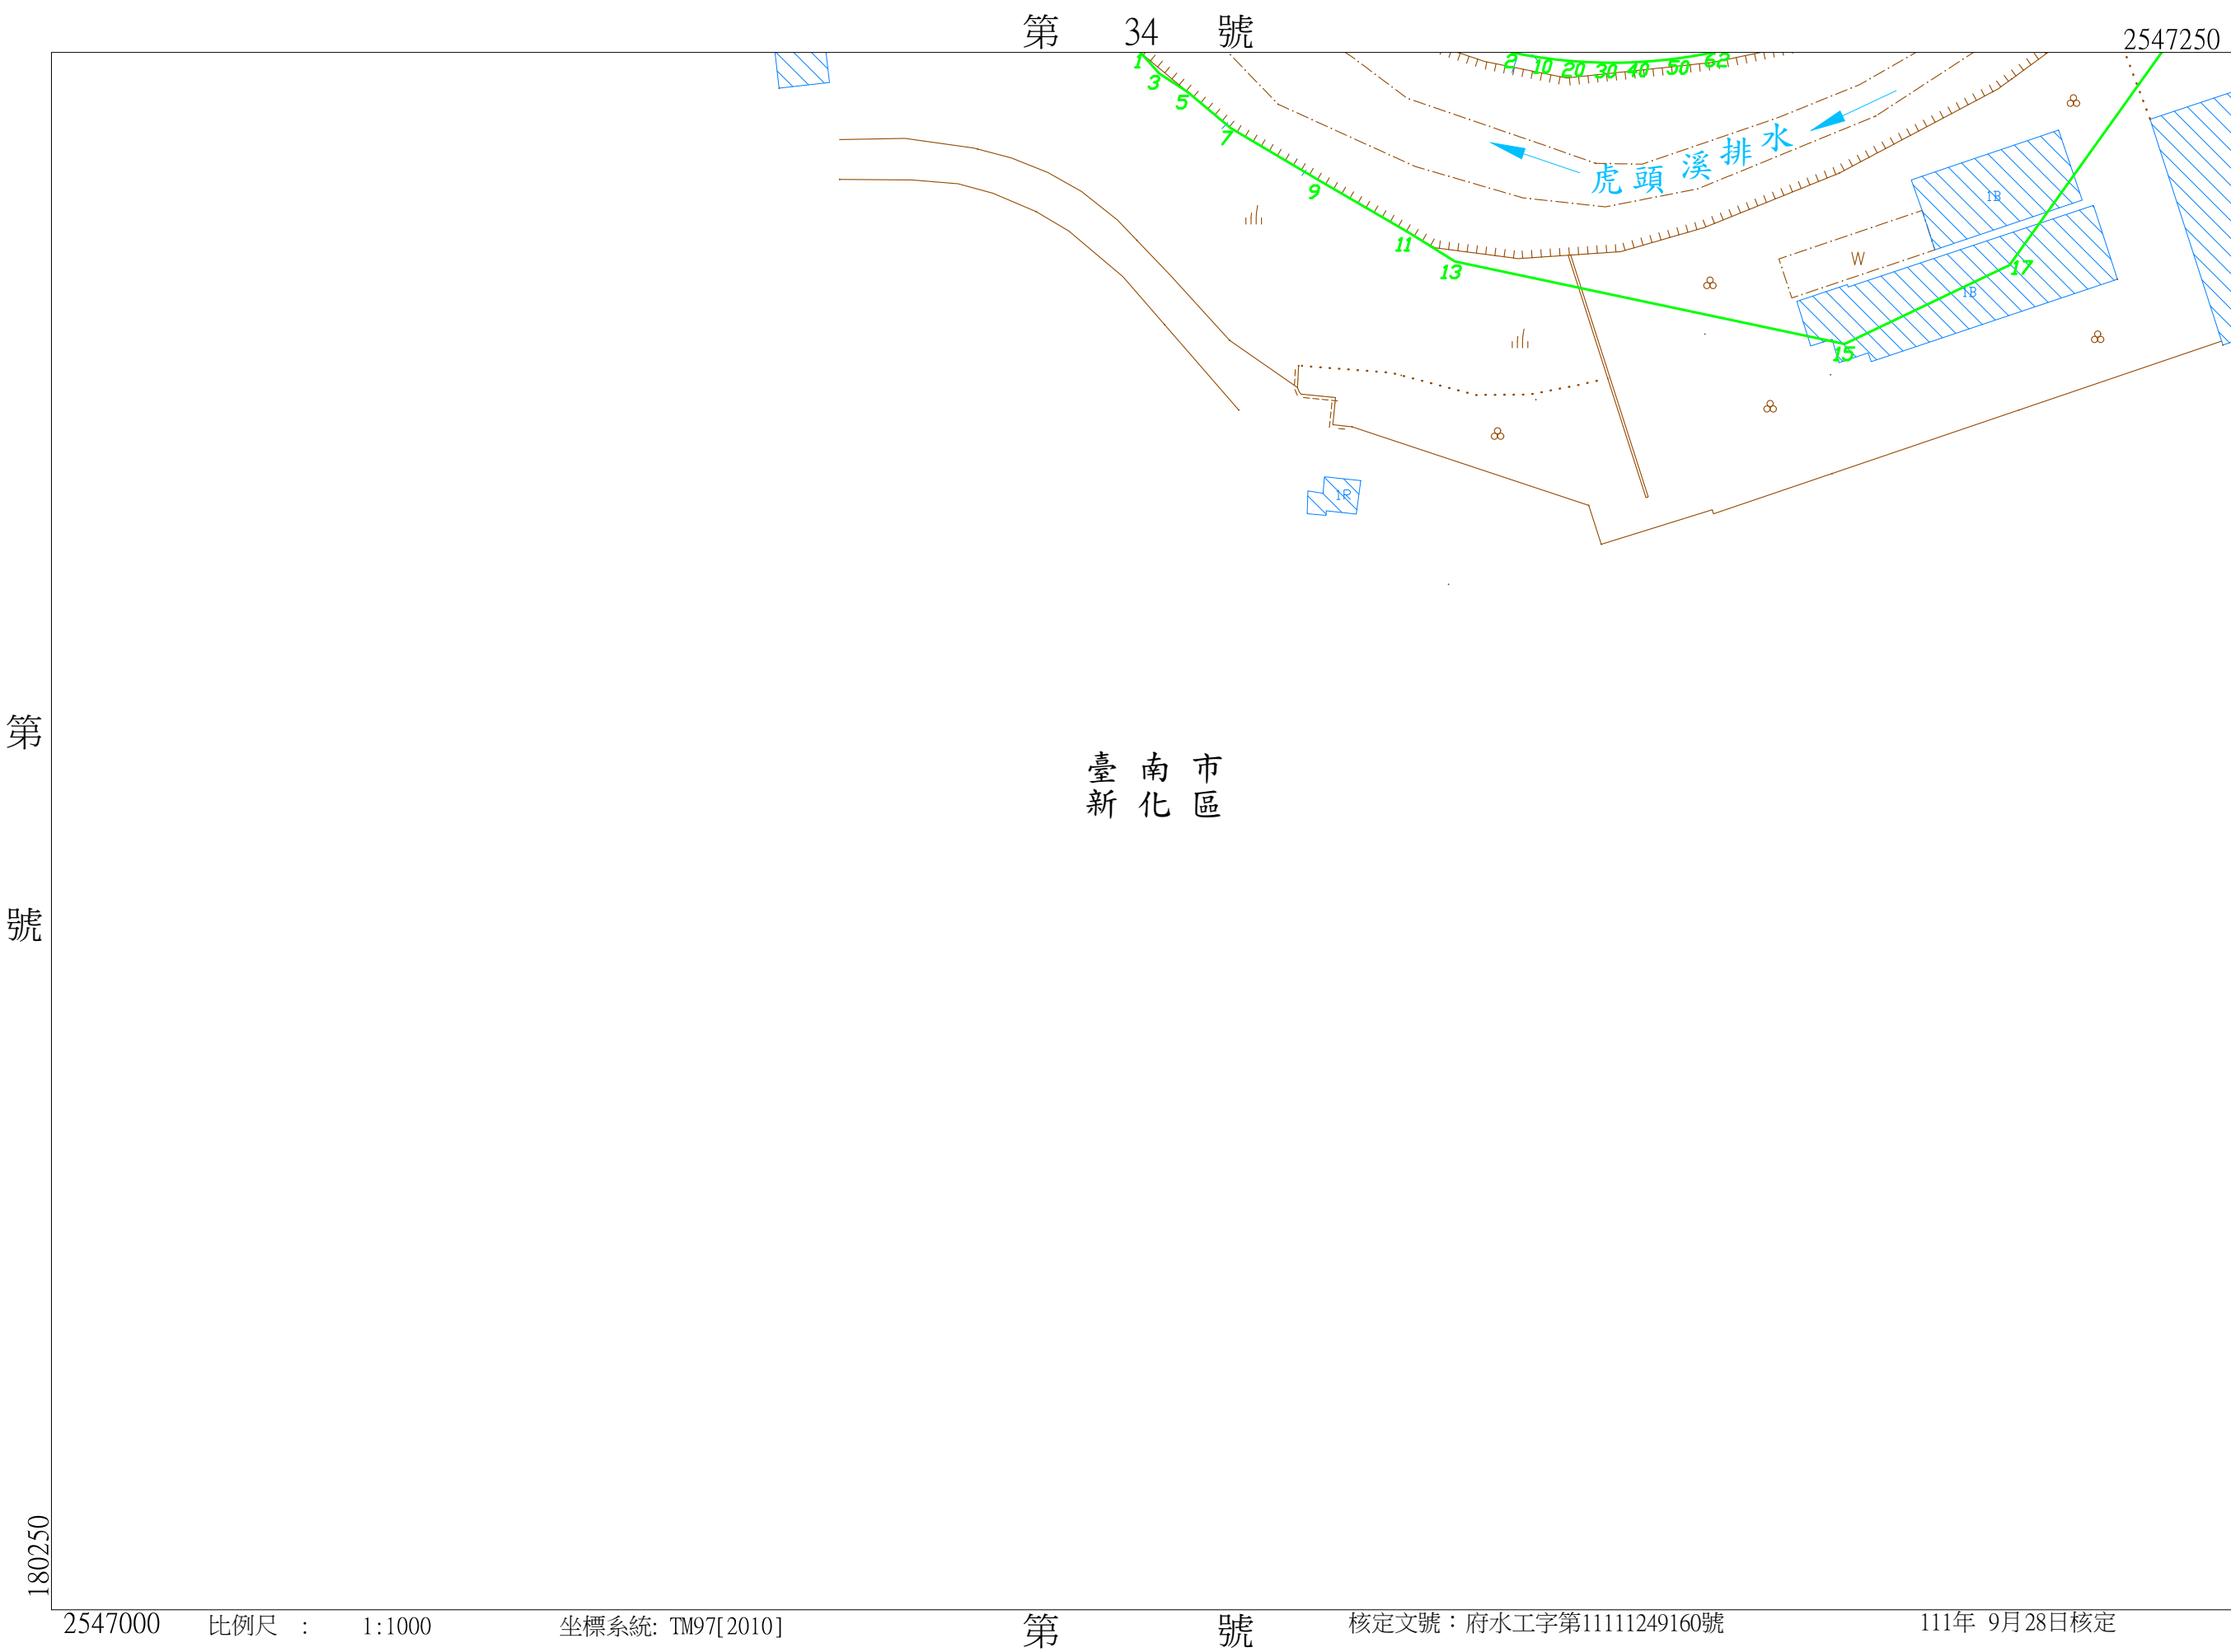

虎頭溪排水圖籍第

36

號

臺南市新化區

180950

第

號

2548500

第 號

臺南市新化區

第 37 號

核定文號：府水工字第11111249160號

111年 9月28日核定

第

30

號

180600

虎頭溪排水

2548250

比例尺：1:1000

坐標系統: TM97[2010]

虎頭溪排水圖籍第

37 號

臺南市 新化區


180950

第 號

2548250

第 36 號

臺 南 市 區
新 化

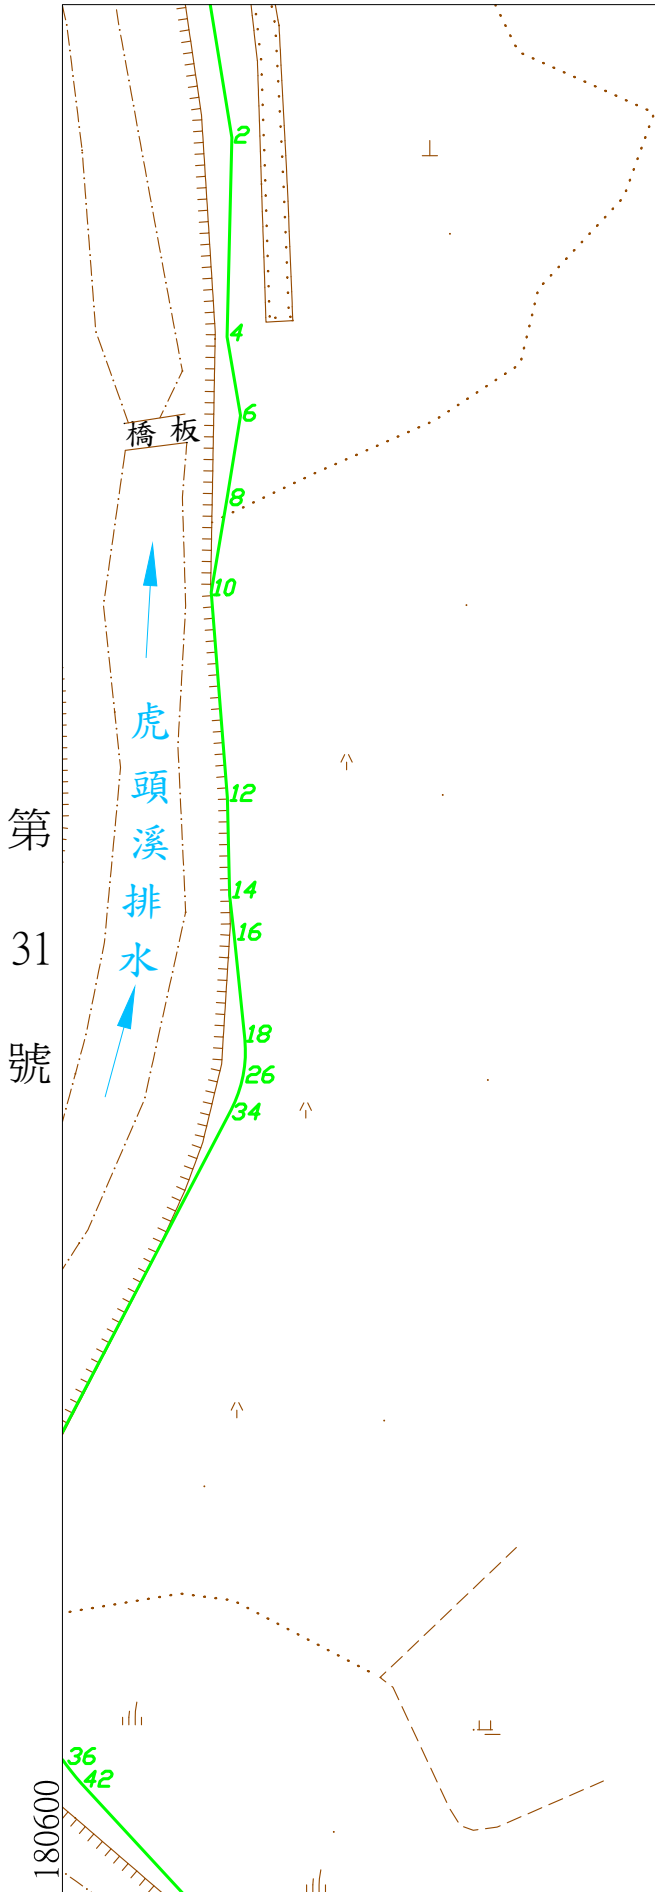

比例尺 : 1:1000

坐標系統: TM97[2010]

第 38 號

核定文號：府水工字第11111249160號

111年 9月28日核定

虎頭溪排水圖籍第

38 號

臺南市 新化區


180950

第 號

2548000

第 37 號

臺 南 市 區
新 化 區

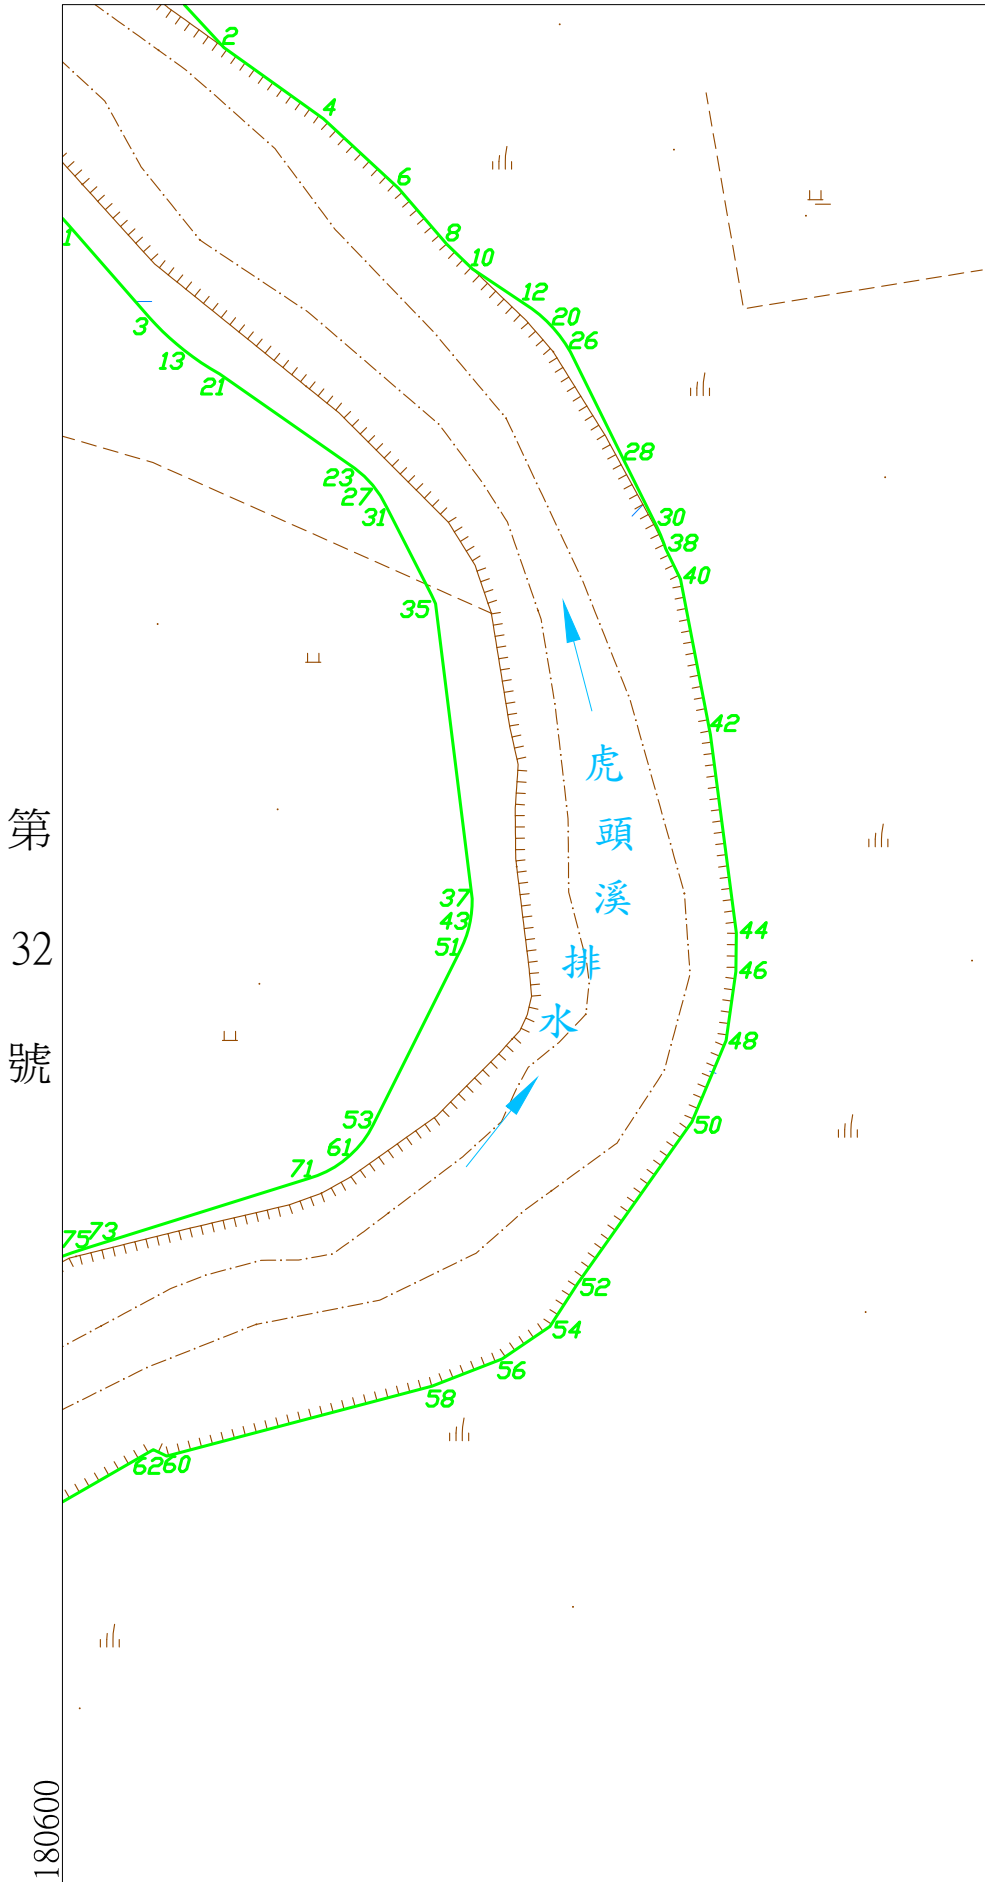

2547750

比例尺：1:1000

坐標系統: TM97[2010]

第 號

核定文號：府水工字第11111249160號

111年 9月28日核定

180950


第 號

臺南區

第 號

臺南新市區

第
34
號

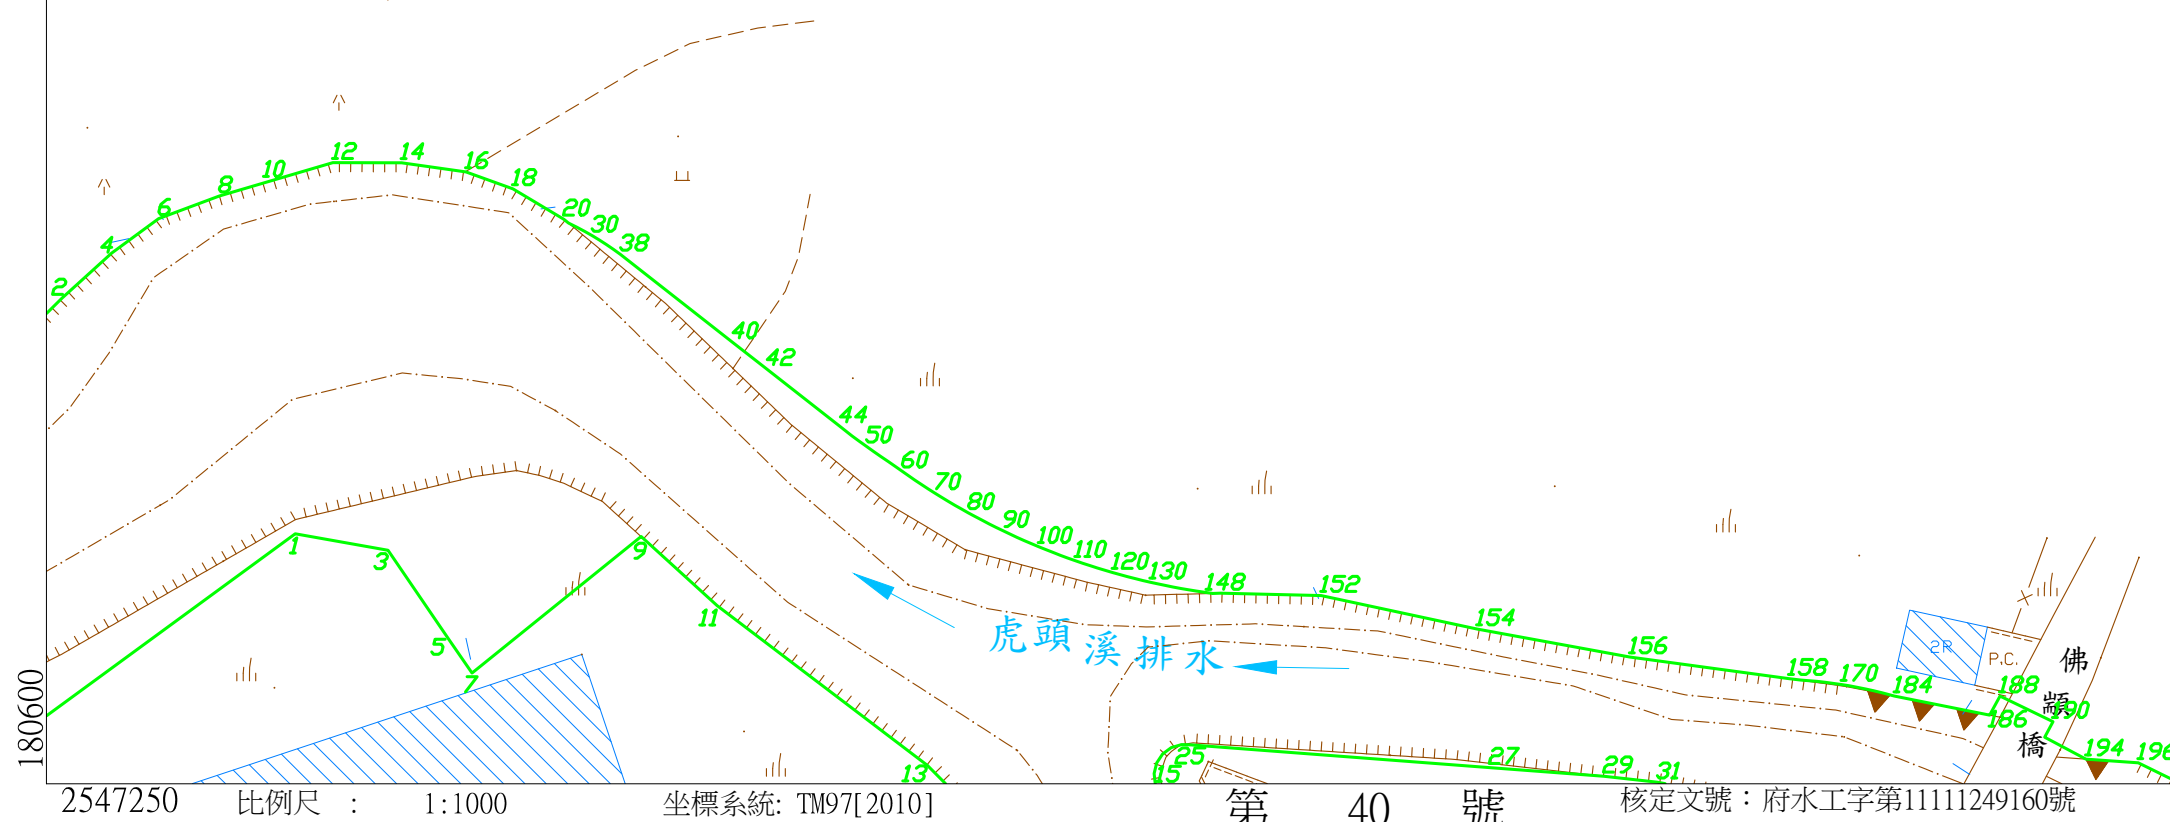

核定文號：府水工字第11111249160號

111年 9月28日核定

虎頭溪排水圖籍第

40

臺南市新化區

第 41 號



第 35 號

第 39 號

第 號


2547000

比例尺：1:1000

坐標系統: TM97[2010]

核定文號：府水工字第11111249160號

111年 9月28日核定

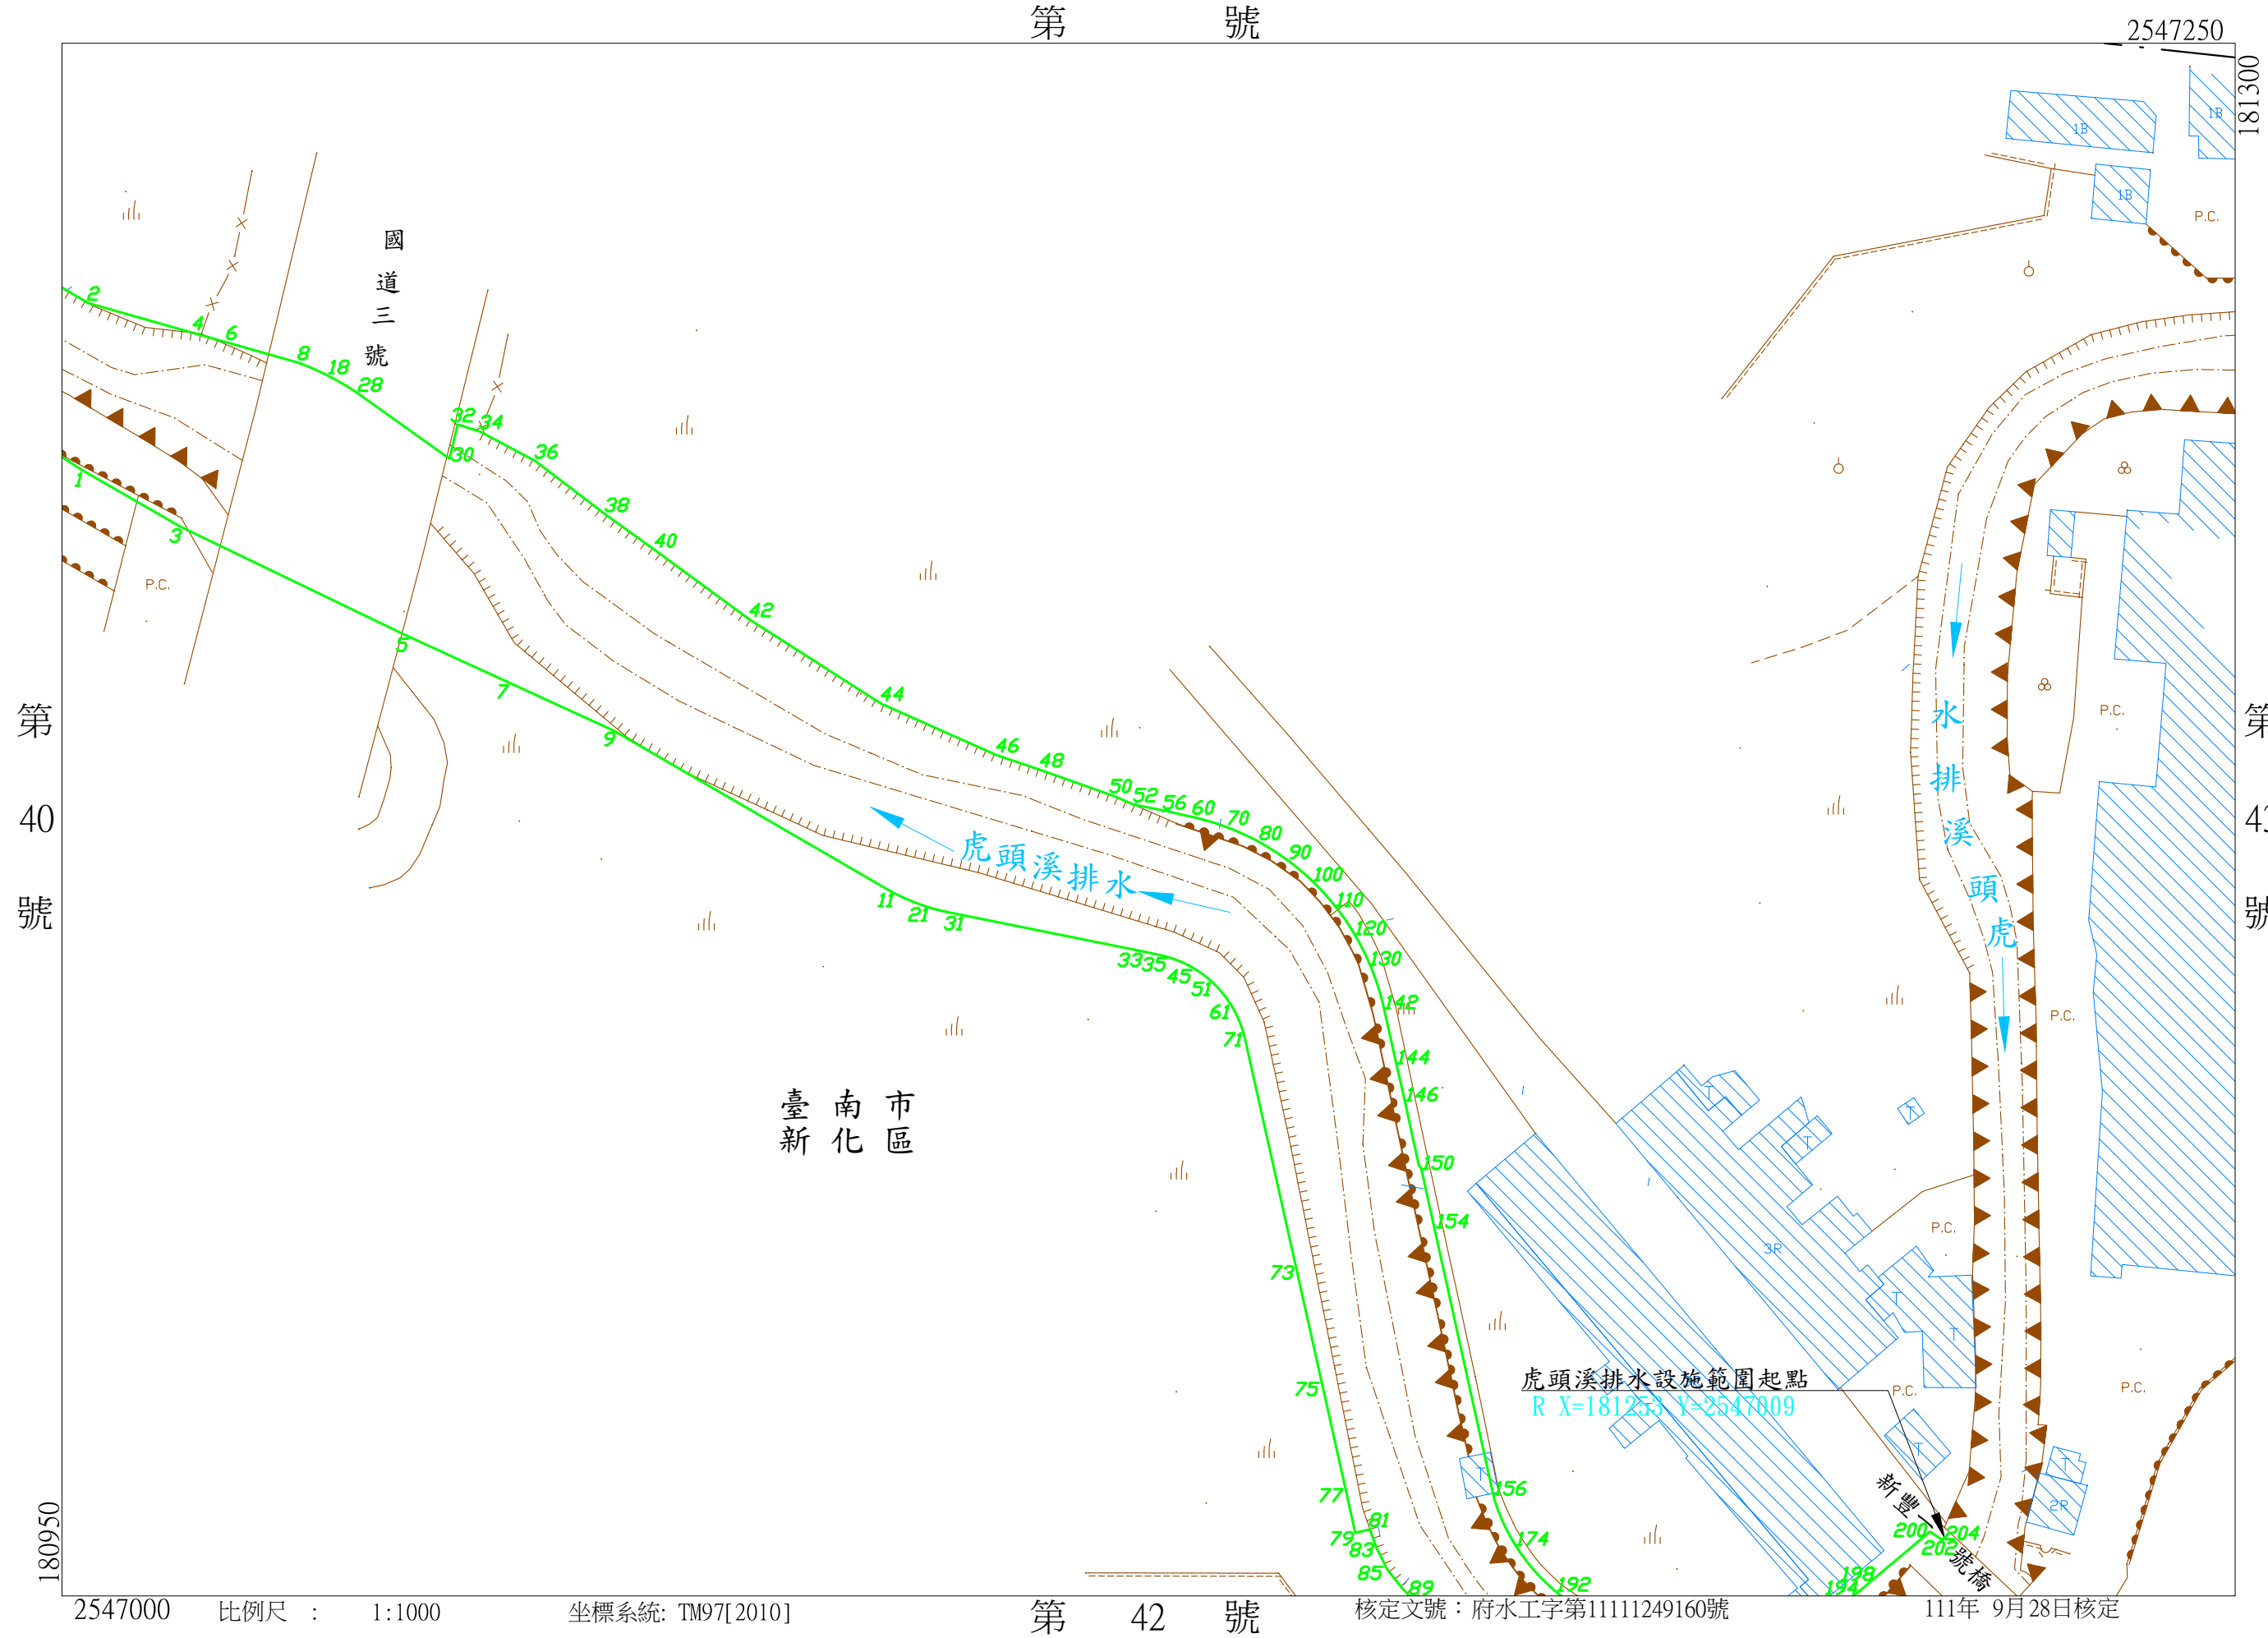


虎頭溪排水圖籍第

42 號

臺南市 新化區

第 號

第 41 號

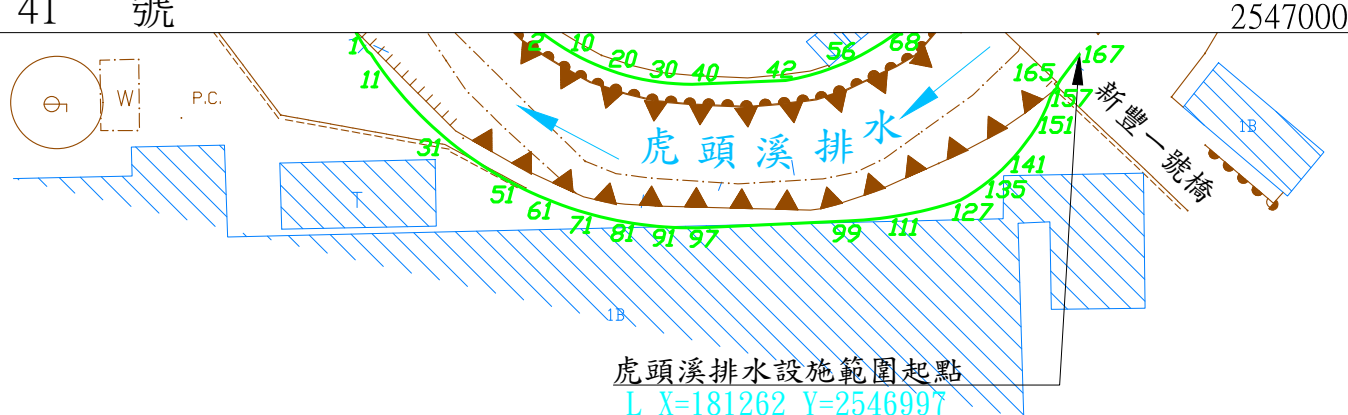

臺南市 新化區

第 號

2546750

比例尺：1:1000

坐標系統: TM97[2010]

第 號

核定文號：府水工字第11111249160號

111年 9月28日核定

180950

181300

2547000