

臺南市
六塊寮排水
區域排水設施範圍圖籍
(自與鹽水溪排水匯流口至8k+630)

比例尺 1/1000



臺南市政府
中華民國112年12月

臺南市
六塊寮排水
區域排水設施範圍圖籍
(自與鹽水溪排水匯流口至8k+630)

比例尺 1/1000



主辦機關：臺南市政府水利局
執行單位：詮華國土測繪有限公司
中華民國112年12月

六塊寮排水斷面樁成果表																
點號	TWD97[2020]坐標(m)		TWD97[2010]坐標(m)		TWD97坐標(m)		高程(m)	點號	TWD97[2020]坐標(m)		TWD97[2010]坐標(m)		TWD97坐標(m)		高程(m)	
	縱坐標N	橫坐標E	縱坐標N	橫坐標E	縱坐標N	橫坐標E			縱坐標N	橫坐標E	縱坐標N	橫坐標E	縱坐標N	橫坐標E		
L01	2547992.306	169737.507	2547992.353	169737.290	2547992.567	169736.967	4.117	R01	2547972.565	169714.392	2547972.612	169714.175	2547972.826	169713.852	3.021	
L02	2548227.583	169679.961	2548227.630	169679.744	2548227.844	169679.420	2.489	R02	2548219.623	169661.573	2548219.670	169661.356	2548219.884	169661.032	2.407	
L03	2548351.642	169585.200	2548351.689	169584.982	2548351.902	169584.658	3.002	R03	2548335.989	169568.616	2548336.036	169568.398	2548336.249	169568.074	2.496	
L04	2548498.663	169457.606	2548498.710	169457.388	2548498.923	169457.063	2.765	R04	2548484.011	169440.585	2548484.058	169440.367	2548484.271	169440.042	2.592	
L05	2548776.674	169352.435	2548776.722	169352.217	2548776.935	169351.891	2.555	R05	2548769.625	169332.995	2548769.673	169332.777	2548769.886	169332.451	2.398	
L06	2548937.333	169306.835	2548937.381	169306.618	2548937.594	169306.291	2.547	R06	2548932.627	169287.294	2548932.675	169287.077	2548932.888	169286.750	2.424	
L07	2549184.444	169222.510	2549184.492	169222.292	2549184.705	169221.964	2.438	R07	2549168.383	169212.307	2549168.431	169212.089	2549168.644	169211.761	2.424	
L08	2549375.231	169174.074	2549375.279	169173.856	2549375.492	169173.528	4.083	R08	2549374.526	169159.695	2549374.574	169159.477	2549374.787	169159.149	4.088	
L09	2549546.721	169229.277	2549546.769	169229.059	2549546.982	169228.730	2.761									
L10	2549734.505	169250.068	2549734.554	169249.850	2549734.767	169249.521	2.788		2549830.815	169146.686	2549830.864	169146.468	2549831.077	169146.139	3.127	
L11	2549838.383	169155.600	2549838.432	169155.382	2549838.645	169155.053	3.178	R11	2549940.574	169046.931	2549940.623	169046.713	2549940.836	169046.383	3.150	
L12	2549944.050	169055.635	2549944.099	169055.417	2549944.312	169055.087	3.072	R12	2550371.126	168976.431	2550371.175	168976.212	2550371.388	168975.881	3.698	
L13	2550077.284	169036.589	2550077.333	169036.370	2550077.546	169036.040	2.866									
L14	2550385.709	169010.757	2550385.758	169010.538	2550385.971	169010.207	4.333	R14	2550734.538	168896.477	2550734.588	168896.258	2550734.800	168895.926	4.332	
L15	2550739.758	168916.560	2550739.807	168916.341	2550740.020	168916.009	4.315	R15	2550873.947	168854.538	2550873.997	168854.319	2550874.209	168853.987	3.323	
L16	2550860.536	168900.697	2550860.586	168900.478	2550860.798	168900.146	2.994	R16	2550965.299	168988.370	2550965.349	168988.151	2550965.562	168987.819	2.981	
L17	2550945.369	168996.490	2550945.419	168996.271	2550945.632	168995.939	3.041	R17	2551117.782	169177.773	2551117.832	169177.554	2551118.045	169177.221	4.877	
L18	2551103.371	169214.937	2551103.421	169214.718	2551103.635	169214.385	4.490	R18	2551326.234	169216.397	2551326.284	169216.178	2551326.498	169215.845	3.238	
L19	2551321.843	169245.111	2551321.893	169244.892	2551322.107	169244.559	3.532	R19	2551426.453	169229.365	2551426.503	169229.146	2551426.717	169228.813	3.247	
L20	2551423.328	169257.938	2551423.378	169257.719	2551423.592	169257.386	3.530	R20	2551568.006	169228.838	2551568.056	169228.619	2551568.270	169228.285	4.061	
L21	2551564.793	169266.089	2551564.843	169265.870	2551565.057	169265.536	4.525	R21	2551745.392	169255.760	2551745.443	169255.540	2551745.657	169255.206	3.329	
								R22	2551974.527	169251.500	2551974.579	169251.280	2551974.792	169250.945	4.591	
L23	2551972.231	169266.966	2551972.282	169266.746	2551972.496	169266.411	4.486	R23	2552161.491	169219.525	2552161.543	169219.306	2552161.756	169218.970	3.205	
								R24	2552440.668	169309.559	2552440.720	169309.340	2552440.933	169309.003	4.070	
								R25	2552500.885	169341.492	2552500.938	169341.273	2552501.151	169340.936	4.067	
								R26	2552661.548	169412.495	2552661.601	169412.276	2552661.815	169411.938	4.211	
L27	2552671.976	169439.770	2552672.029	169439.551	2552672.243	169439.213	4.724	R27	2553088.968	169674.717	2553089.020	169674.498	2553089.236	169674.159	4.345	
L28	2552775.060	169541.625	2552775.112	169541.406	2552775.327	169541.068	3.535									
L29	2552860.109	169665.463	2552860.161	169665.244	2552860.376	169664.906	3.614									
L30	2553077.560	169683.354	2553077.612	169683.135	2553077.828	169682.796	4.375	R30	2553288.576	169977.001	2553288.629	169976.782	2553288.845	169976.443	4.189	
L31	2553278.396	169992.835	2553278.449	169992.616	2553278.665	169992.277	4.050	R31	2553508.891	170148.706	2553508.944	170148.487	2553509.161	170148.148	3.686	
L32	2553501.588	170167.042	2553501.641	170166.823	2553501.858	170166.484	4.073	R32	2553822.289	170268.850	2553822.343	170268.631	2553822.560	170268.291	4.686	
L33	2553819.089	170279.320	2553819.143	170279.101	2553819.360	170278.761	4.607	R33	2553973.174	170293.093	2553973.228	170292.874	2553973.445	170292.533	4.334	
L34	2553969.747	170305.569	2553969.801	170305.350	2553970.018	170305.009	4.416	R34	2554164.190	170339.247	2554164.244	170339.028	2554164.462	170338.687	5.479	
L35	2554142.068	170379.012	2554142.122	170378.793	2554142.340	170378.452	5.461	R35	2554367.413	170301.499	2554367.467	170301.280	2554367.685	170300.938	4.162	
								R36	2554556.249	170413.451	2554556.303	170413.232	2554556.521	170412.890	4.447	
L37	2554555.321	170424.331	2554555.376	170424.112	2554555.594	170423.770	4.472	R37	2554839.587	170436.828	2554839.642	170436.608	2554839.860	170436.265	4.406	
								R38	2555004.110	170442.785	2555004.165	170442.566	2555004.383	170442.222	4.409	
								R39	2555127.994	170463.917	2555128.049	170463.698	2555128.267	170463.353	4.919	
L40	2555127.751	170468.991	2555127.806	170468.772	2555128.024	170468.427	4.885	R40	2555180.102	170656.620	2555180.157	170656.401	2555180.376	170656.056	4.638	
L41	2555174.754	170657.484	2555174.809	170657.265	2555175.028	170656.920	4.914	R41	2555307.659	170699.390	2555307.715	170699.171	2555307.934	170698.826	5.444	
L42	2555306.182	170701.902	2555306.238	170701.683	2555306.457	170701.338	5.447	R42	2555592.311	170916.540	2555592.367	170916.321	2555592.587	170915.975	4.451	
L43	2555571.529	170943.272	2555571.585	170943.053	2555571.805	170942.708	4.386	R43								



TWD97[2020]

吉臺

$$(8k+630)$$

L X=170949 Y=2555616

R X=170939 Y=2555623

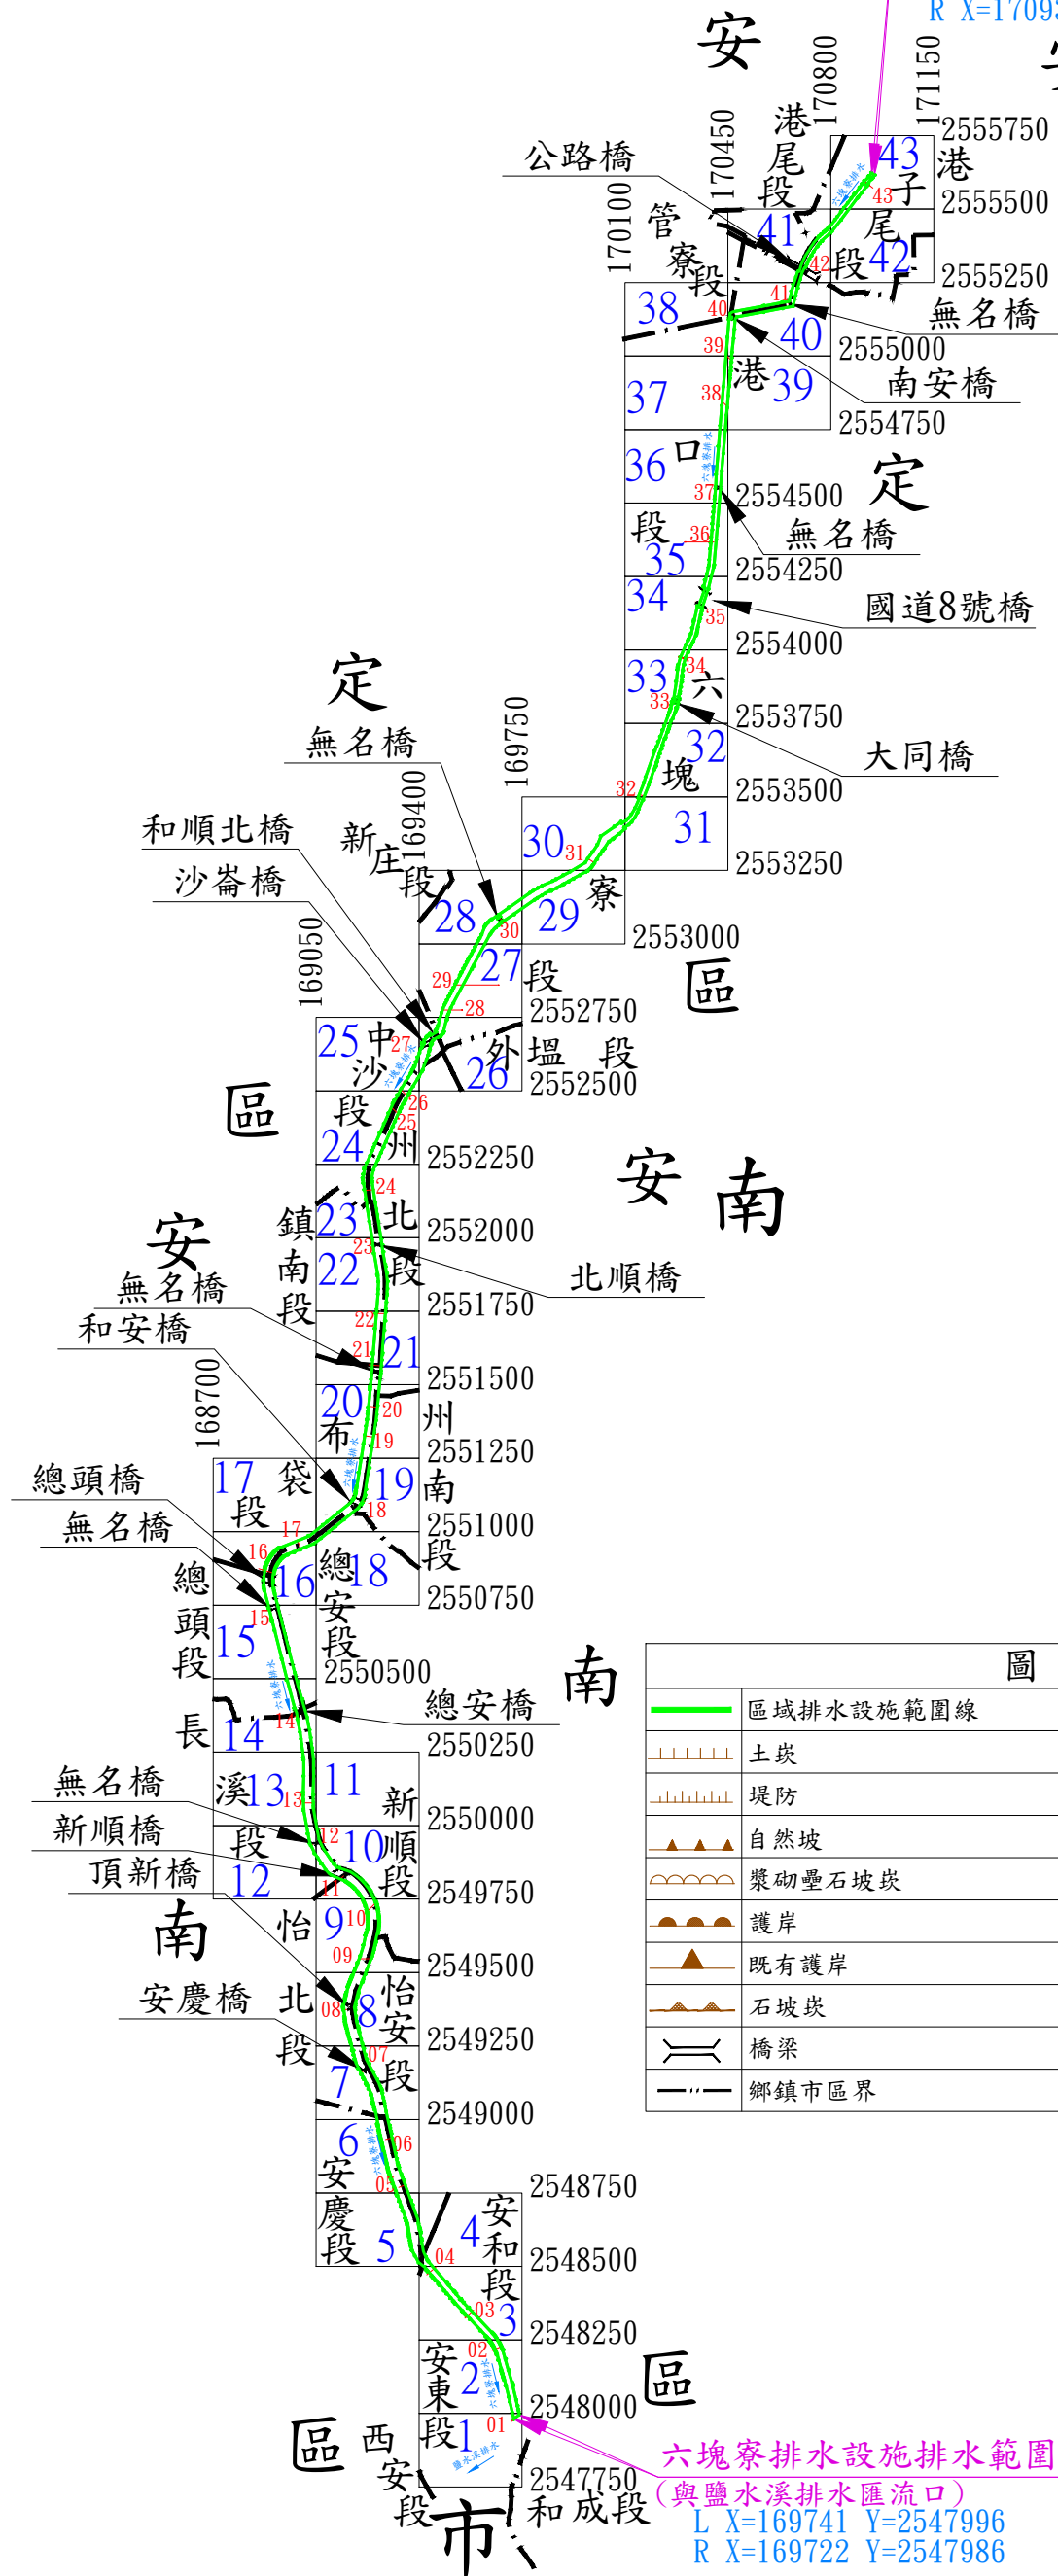


圖		例	
	區域排水設施範圍線		段界
	土坎		鐵皮搭蓋建物
	堤防		磚造建物(數字表樓層數)
	自然坡		混凝土建物(數字表樓層數)
	漿砌壘石坡坎		水流方向
	護岸		本次公告區域排水設施範圍圖框號
	既有護岸		區域排水設施範圍界址編號
	石坡坎		斷面樁
	橋梁		斷面線
	鄉鎮市區界		

六塊寮排水圖籍第 1 號

臺南市 安南區

第 號

臺南市 安南區

臺南市 安南區

2548000
169750

六塊寮排水

L01

臺南市 安南區

六塊寮排水設施排水範圍劃設起點
(與鹽水溪排水匯流口)
L X=169741 Y=2547996
R X=169722 Y=2547986

鹽水溪排水

臺南市 安南區

第 號

臺南市 安南區

169400

2547750

比例尺： 1/1000

坐標系統: TM97[2020]

第 2 號

第 號

核定文號： 府水工字第1121568138號

112年11月30日核定
(公告日期及文號請查閱行政院公報)

六塊寮排水圖籍第

2 號

臺南市 安南區

169750

第

號

2548250

臺南市 安南區

臺南市 安南區

六塊寮排水

GP21

GP22

112年11月30日核定

(公告日期及文號請查閱行政院公報)

核定文號：府水工字第1121568138號

第 3 號

第 1 號

坐標系統: TM97[2020]

比例尺：1/1000

2548000

169400

第

號



六塊寮排水圖籍第

3

號

臺南市 安南區


169750

第

號

2548500

第 4 號

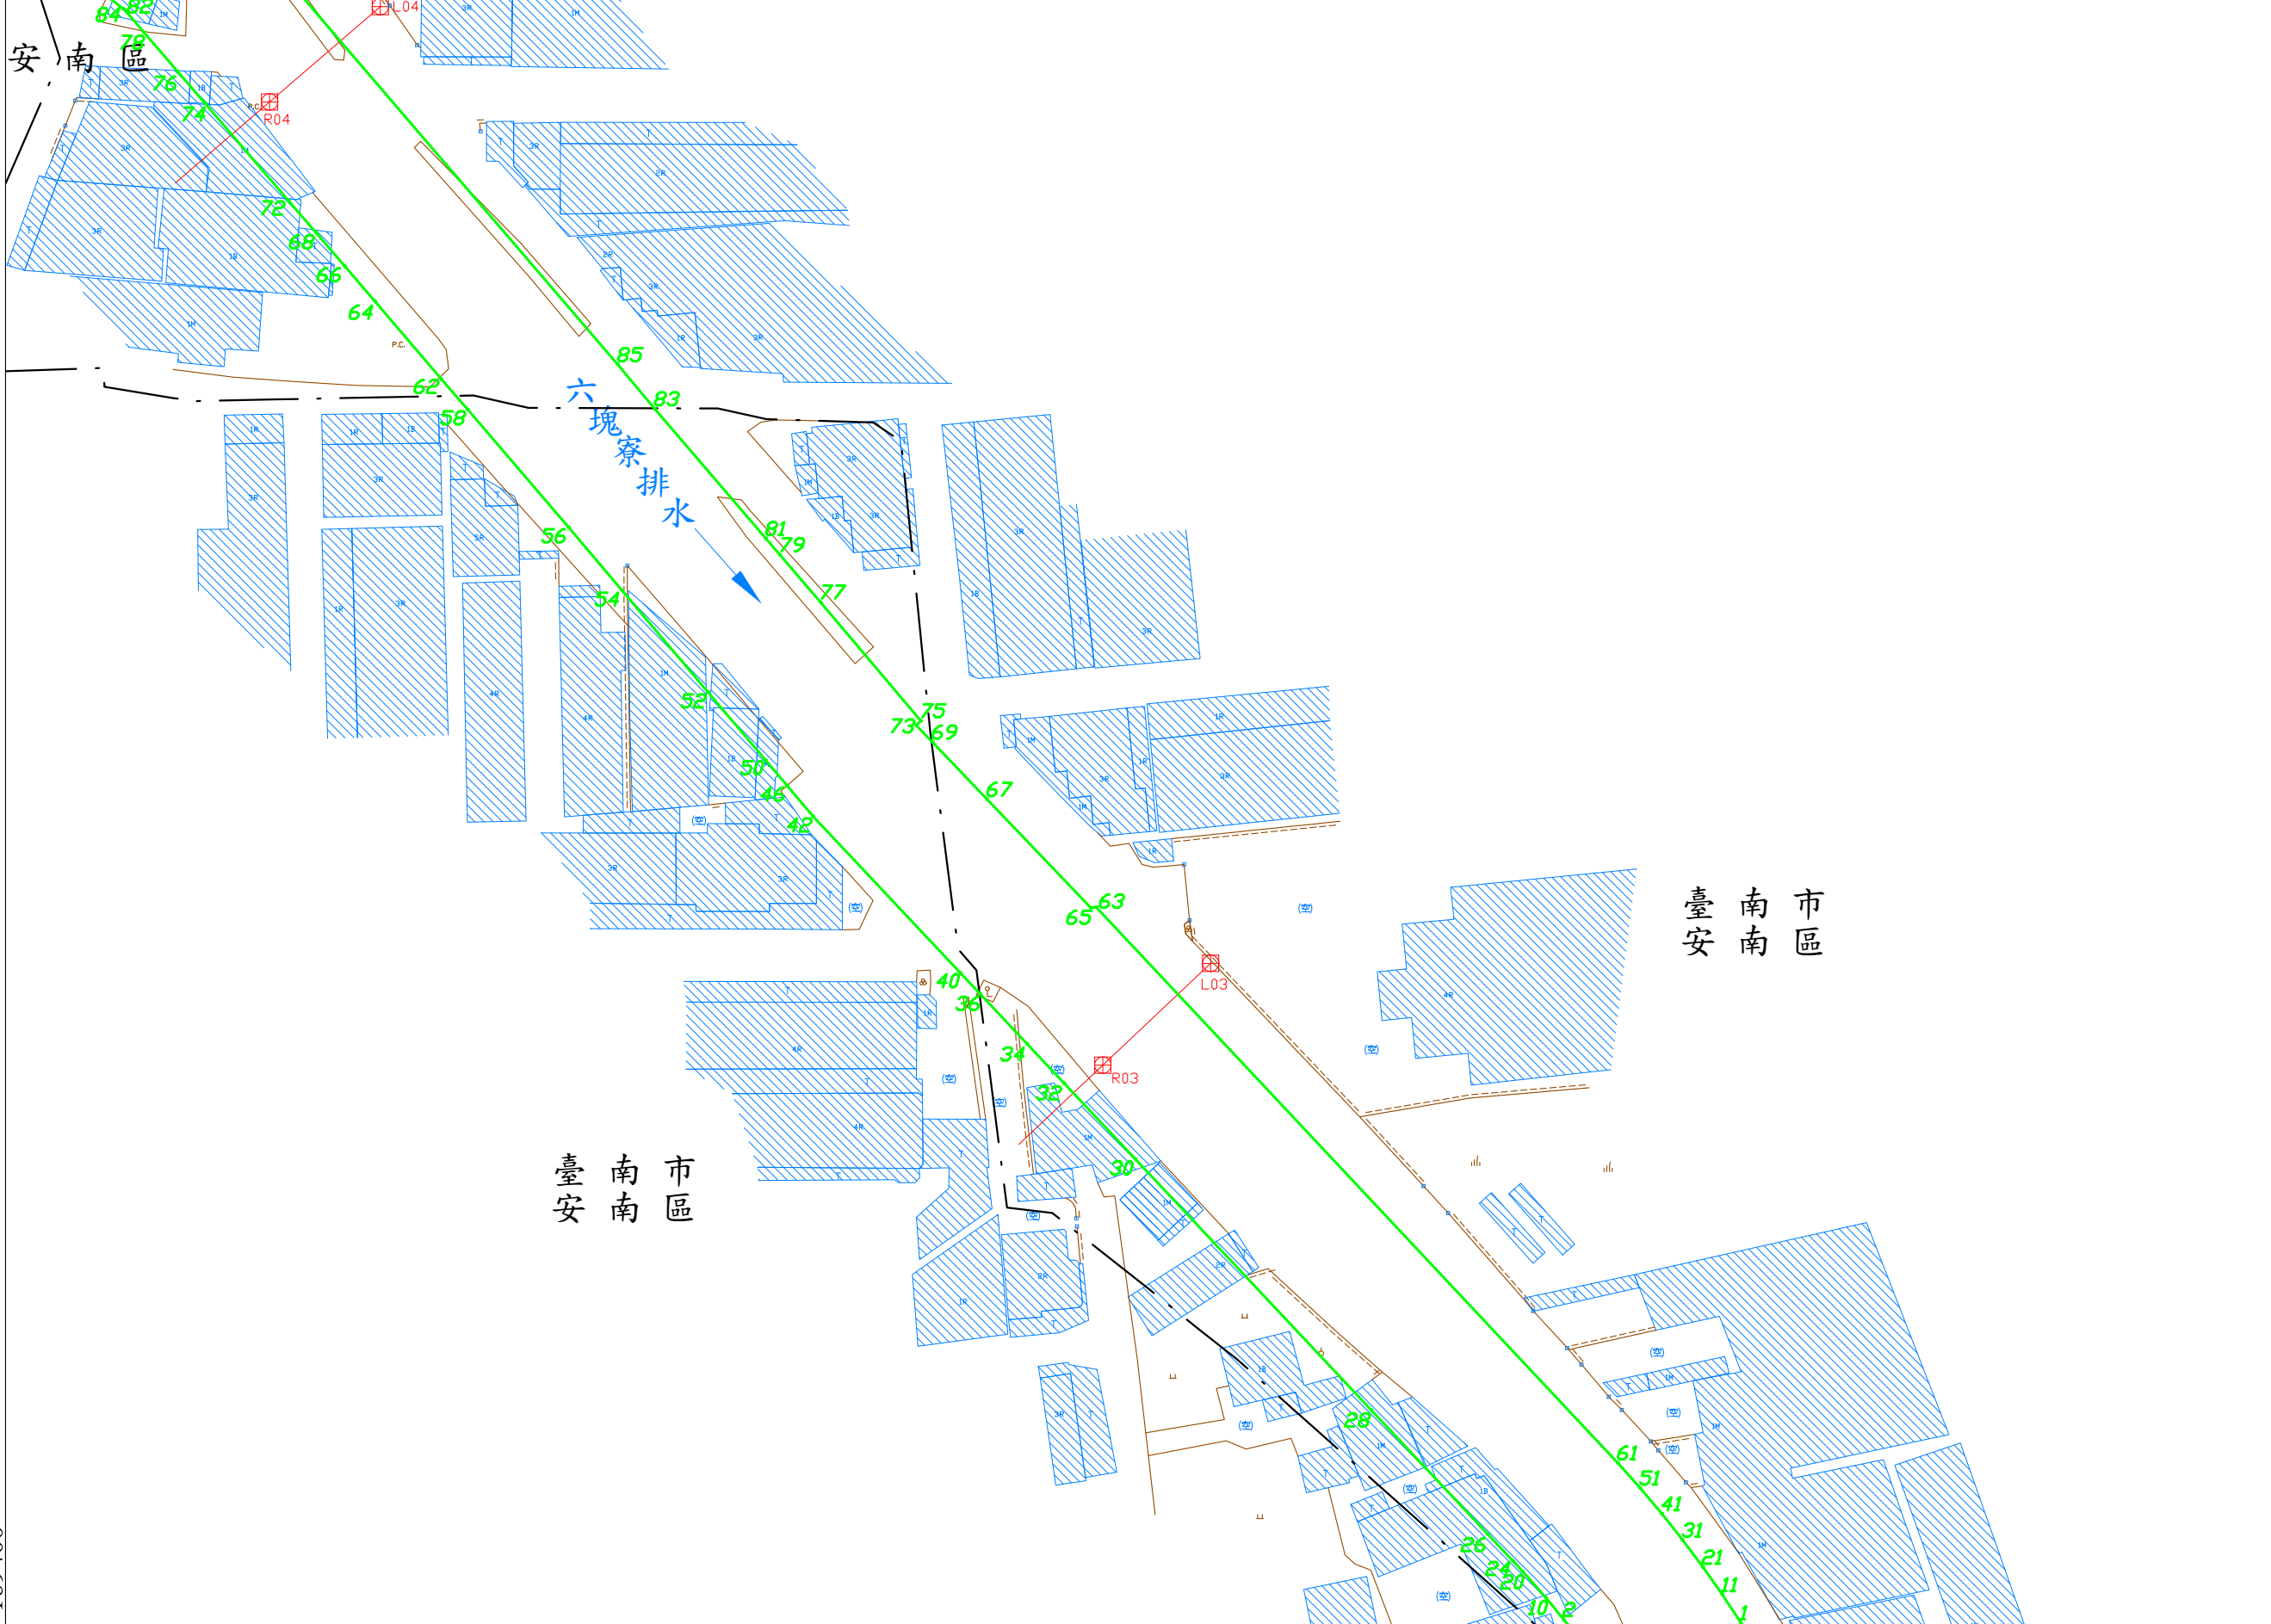

第

號

169400

2548250

比例尺：1/1000

坐標系統: TM97[2020]

第 2 號

核定文號：府水工字第1121568138號

112年11月30日核定

(公告日期及文號請查閱行政院公報)

六塊寮排水圖籍第

4

號

臺南市 安南區

169750

第

號

2548750

第 號

臺南市 安南區



第

5

號

臺南市 安南區

169400

2548500

比例尺：1/1000

坐標系統: TM97[2020]

第 3 號

核定文號：府水工字第1121568138號

112年11月30日核定
(公告日期及文號請查閱行政院公報)

六塊寮排水圖籍第

5

號

臺南市 安南區

第

4

號


169400

2548750

市 區
南 南
臺 安

六塊寮排水

市 區
南 南
臺 安

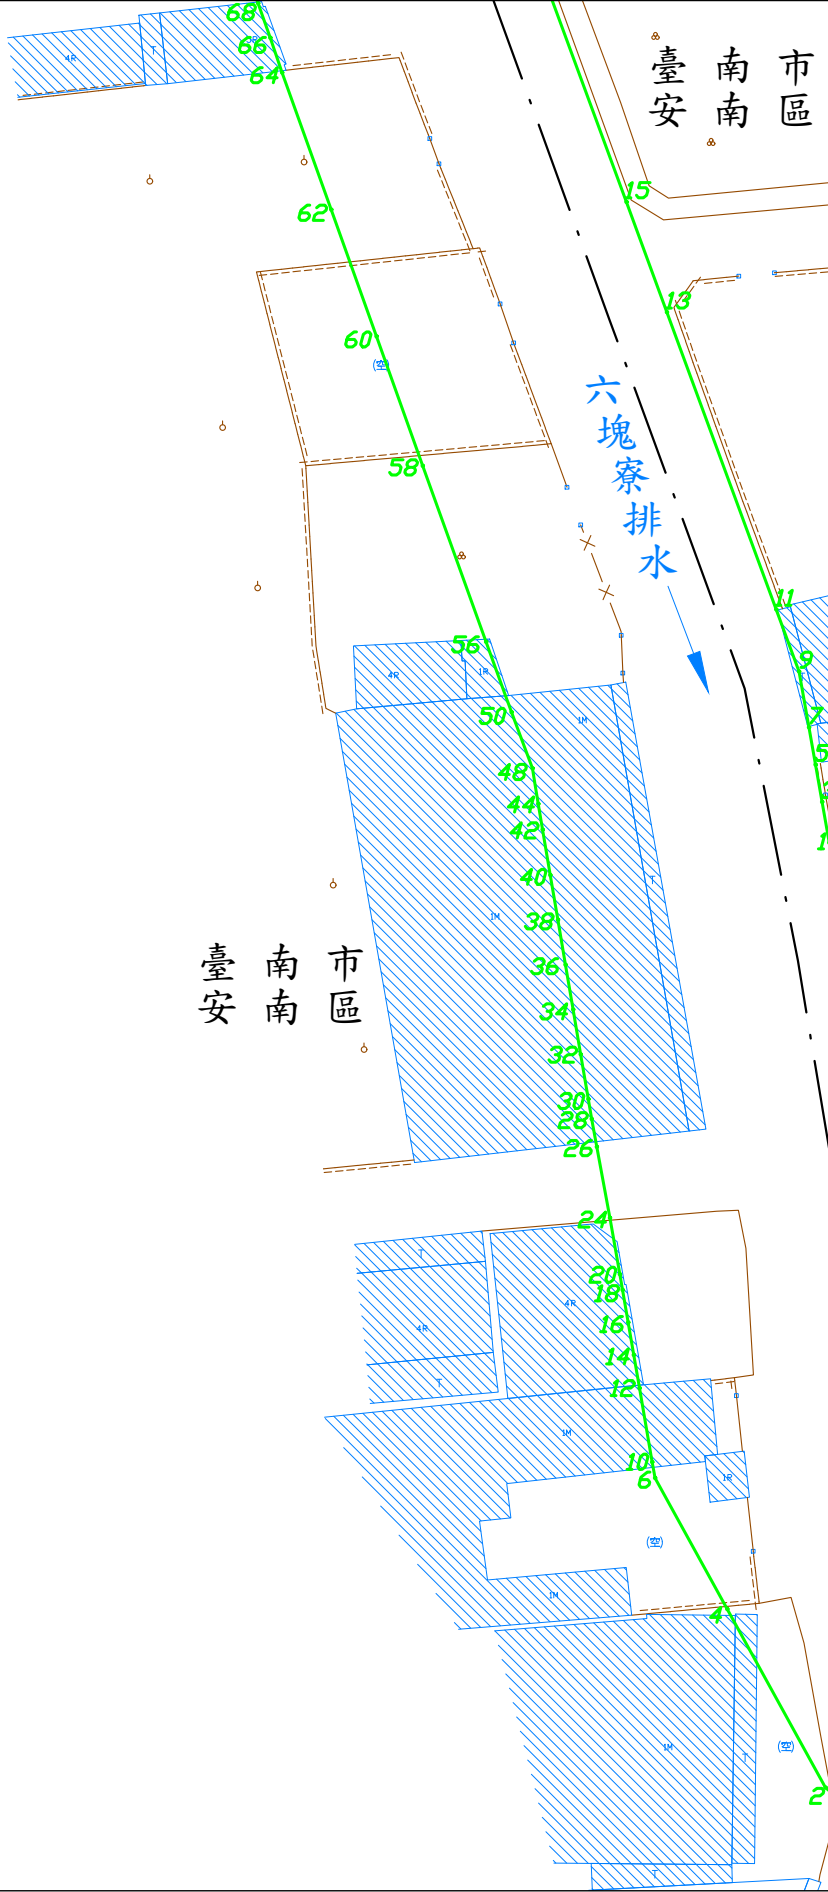

核定文號： 府水工字第1121568138號

112年11月30日核定
(公告日期及文號請查閱行政院公報)

第 6 號

第 號

坐標系統: TM97[2020]

比例尺： 1/1000

2548500

169050

第

號

六塊寮排水圖籍第

6號

臺南市 安南區

第 號

2549000

169400

臺南市區

六塊寮排水

第 7 號

第 5 號

臺南市區

第 號

169050

2548750

比例尺：1/1000

坐標系統: TM97[2020]

核定文號：府水工字第1121568138號

112年11月30日核定
(公告日期及文號請查閱行政院公報)

六塊寮排水圖籍第

7

號

臺南市 安南區

169400

第

號

2549250

臺南市 安南區

臺南市 安南區

臺南市 安南區

六塊寮排水

第 8 號

第 6 號

核定文號：府水工字第1121568138號

112年11月30日核定
(公告日期及文號請查閱行政院公報)

坐標系統: TM97[2020]


比例尺：1/1000

2549000

169050

第

號

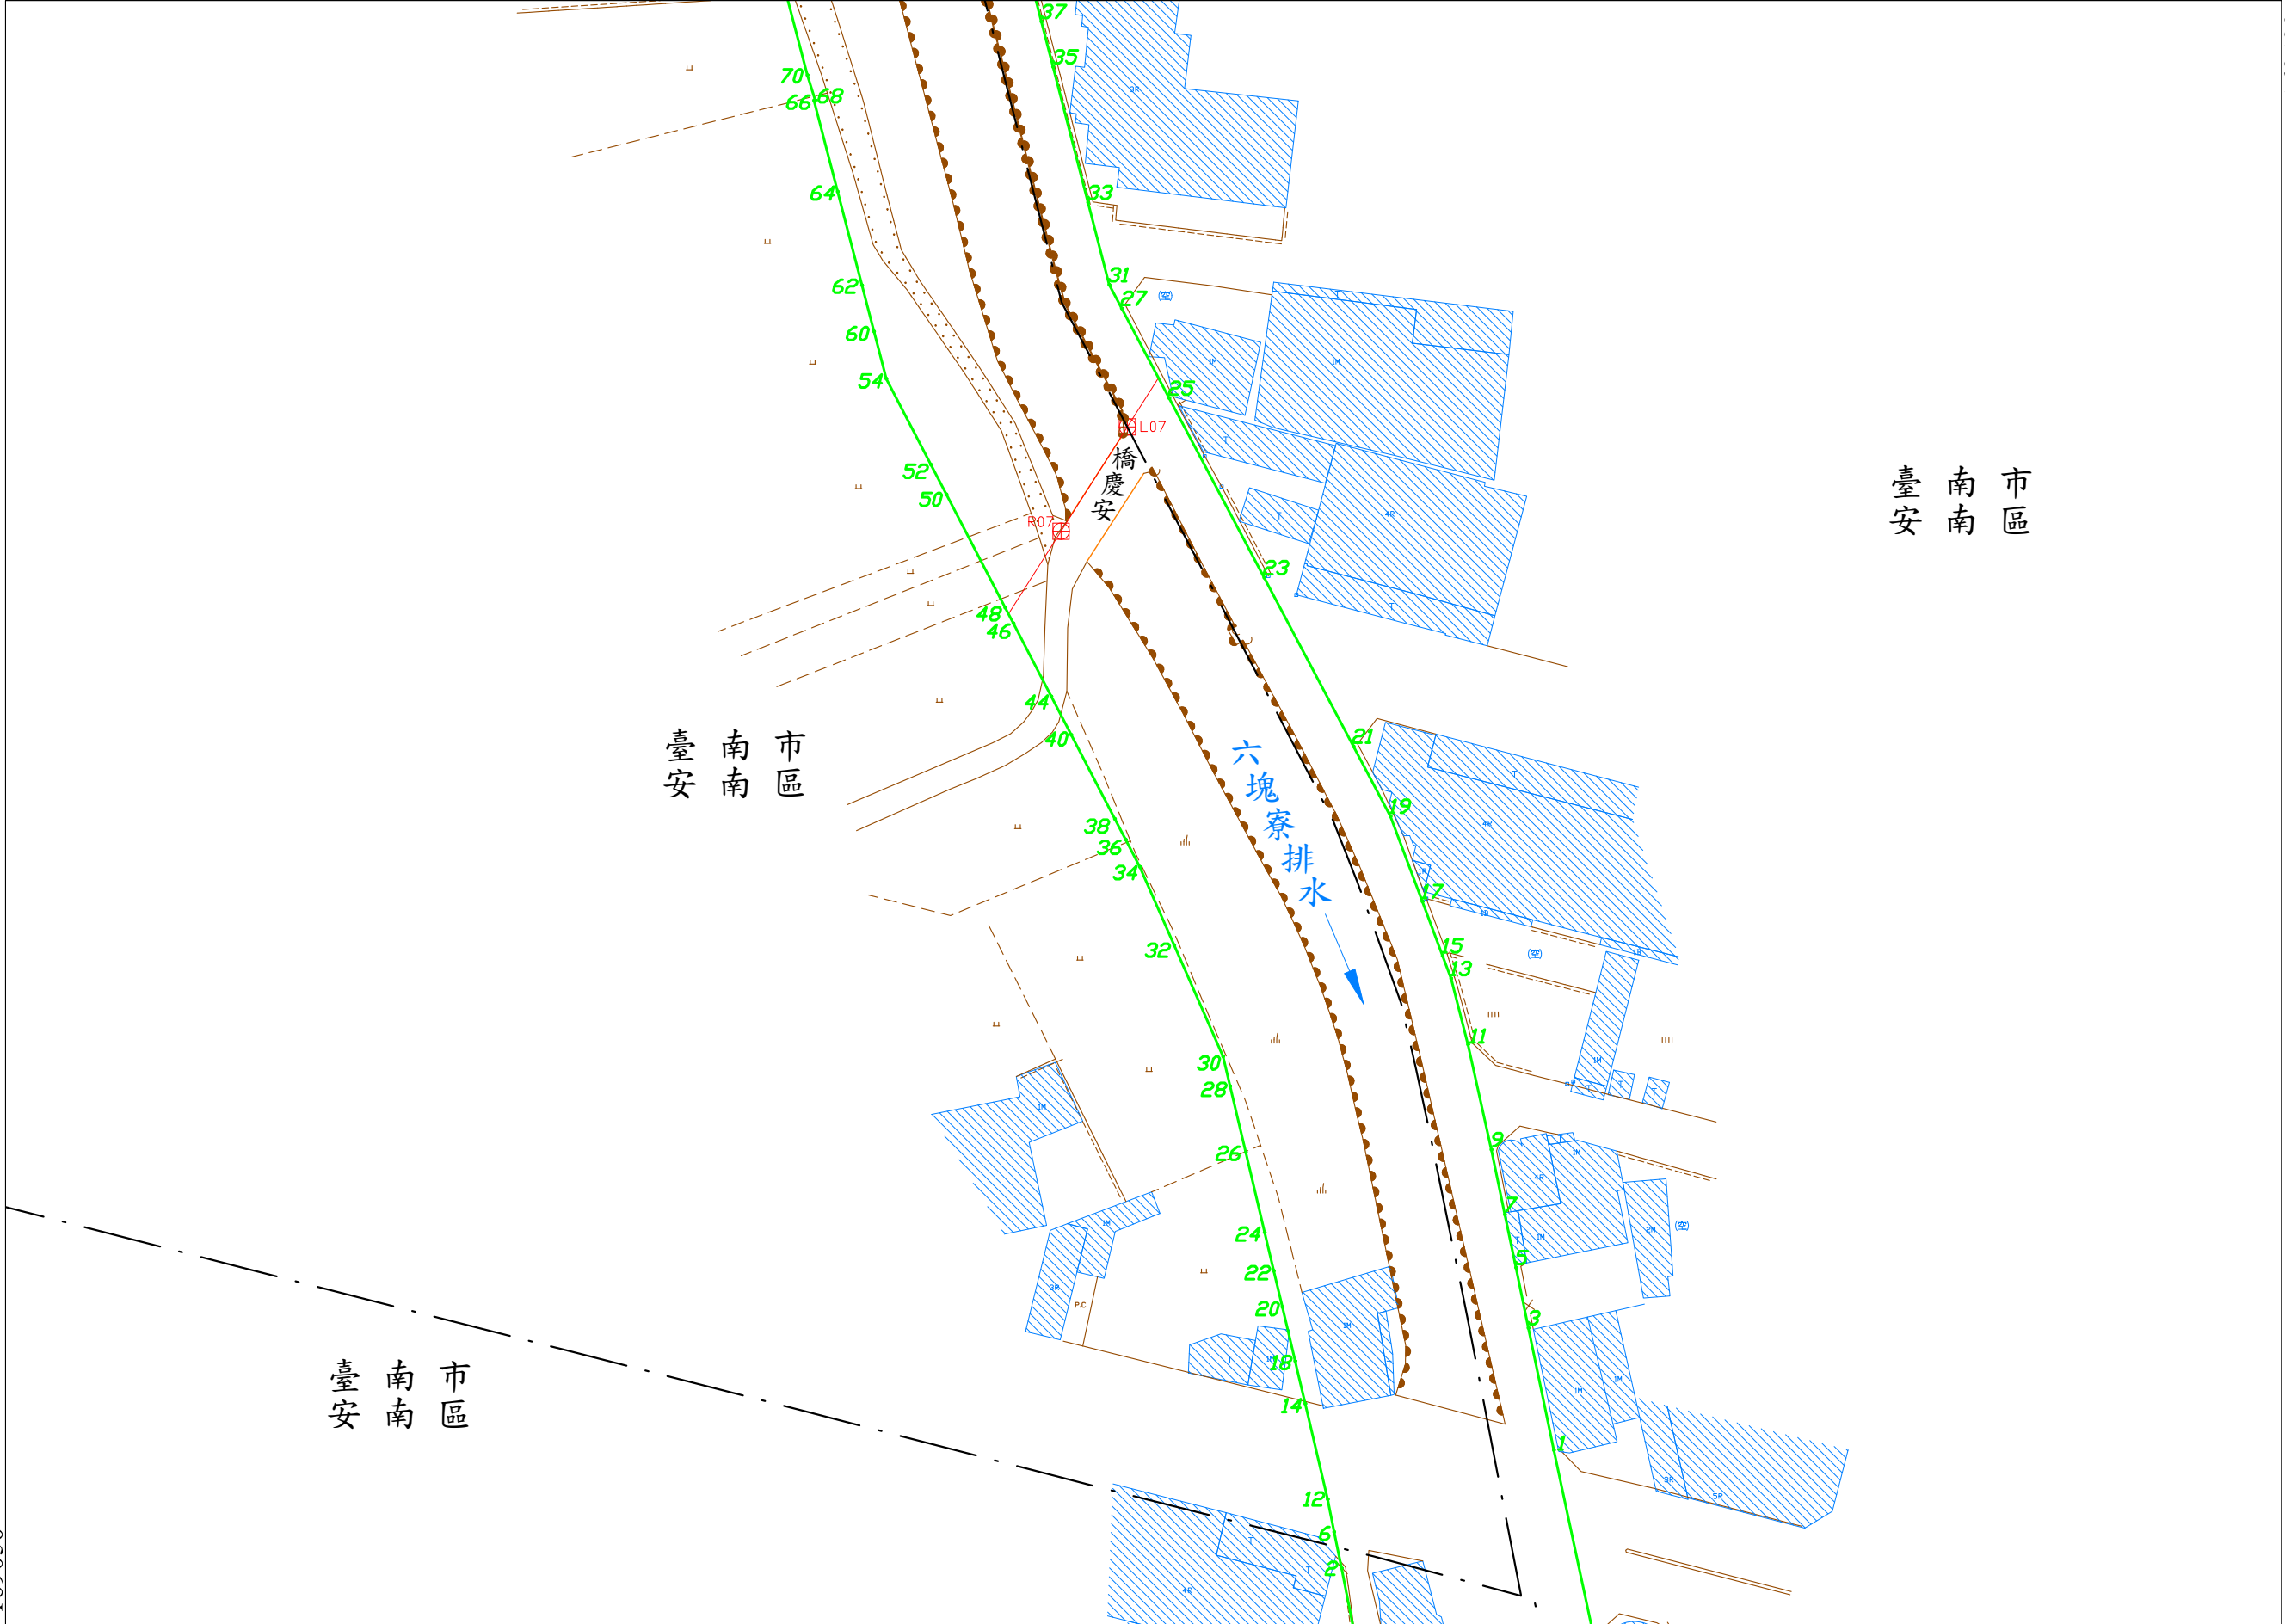

六塊寮排水圖籍第

8

號

臺南市 安南區

第

號

2549500

169400

臺南市 安南區


第 9 號

第 7 號

第

號

臺南市 安南區

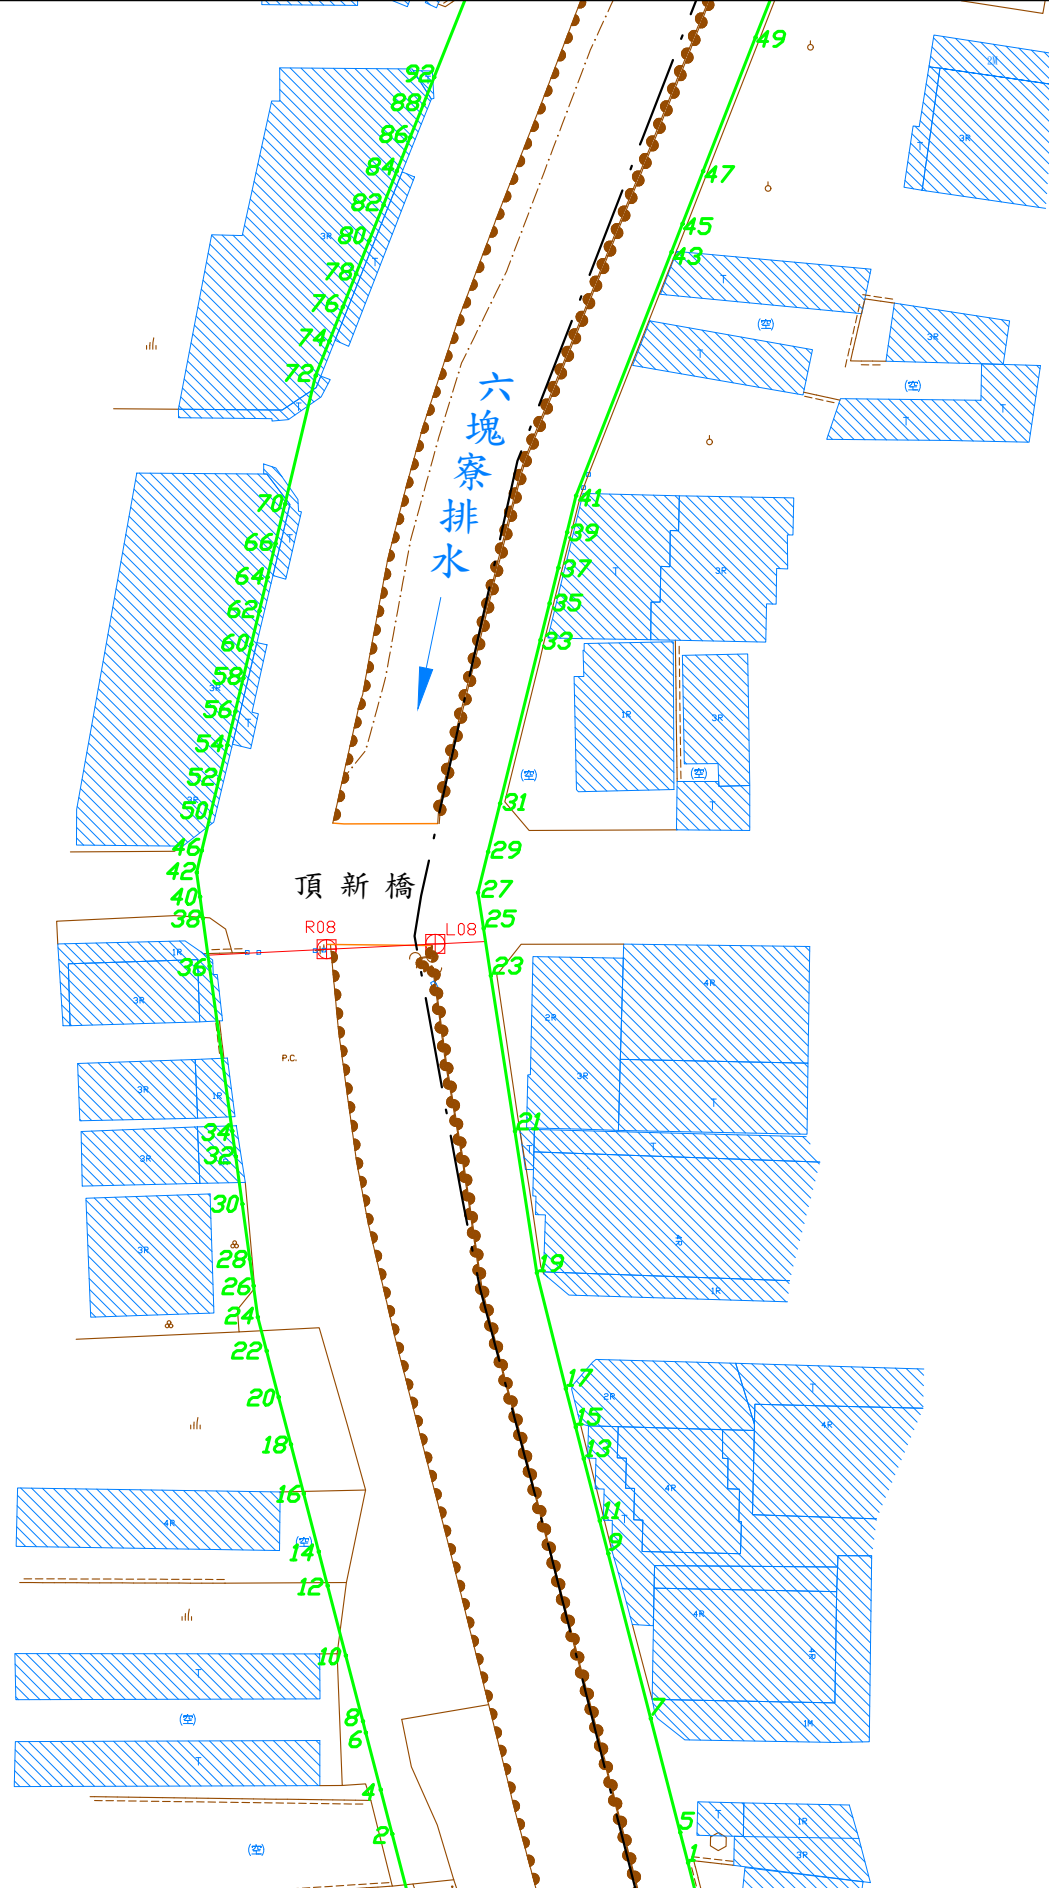

2549250

比例尺：1/1000

坐標系統: TM97[2020]

核定文號：府水工字第1121568138號

112年11月30日核定
(公告日期及文號請查閱行政院公報)

六塊寮排水圖籍第

9

號

臺南市 安南區

169400


第

號

2549750

臺南市 安南區

臺南市 安南區

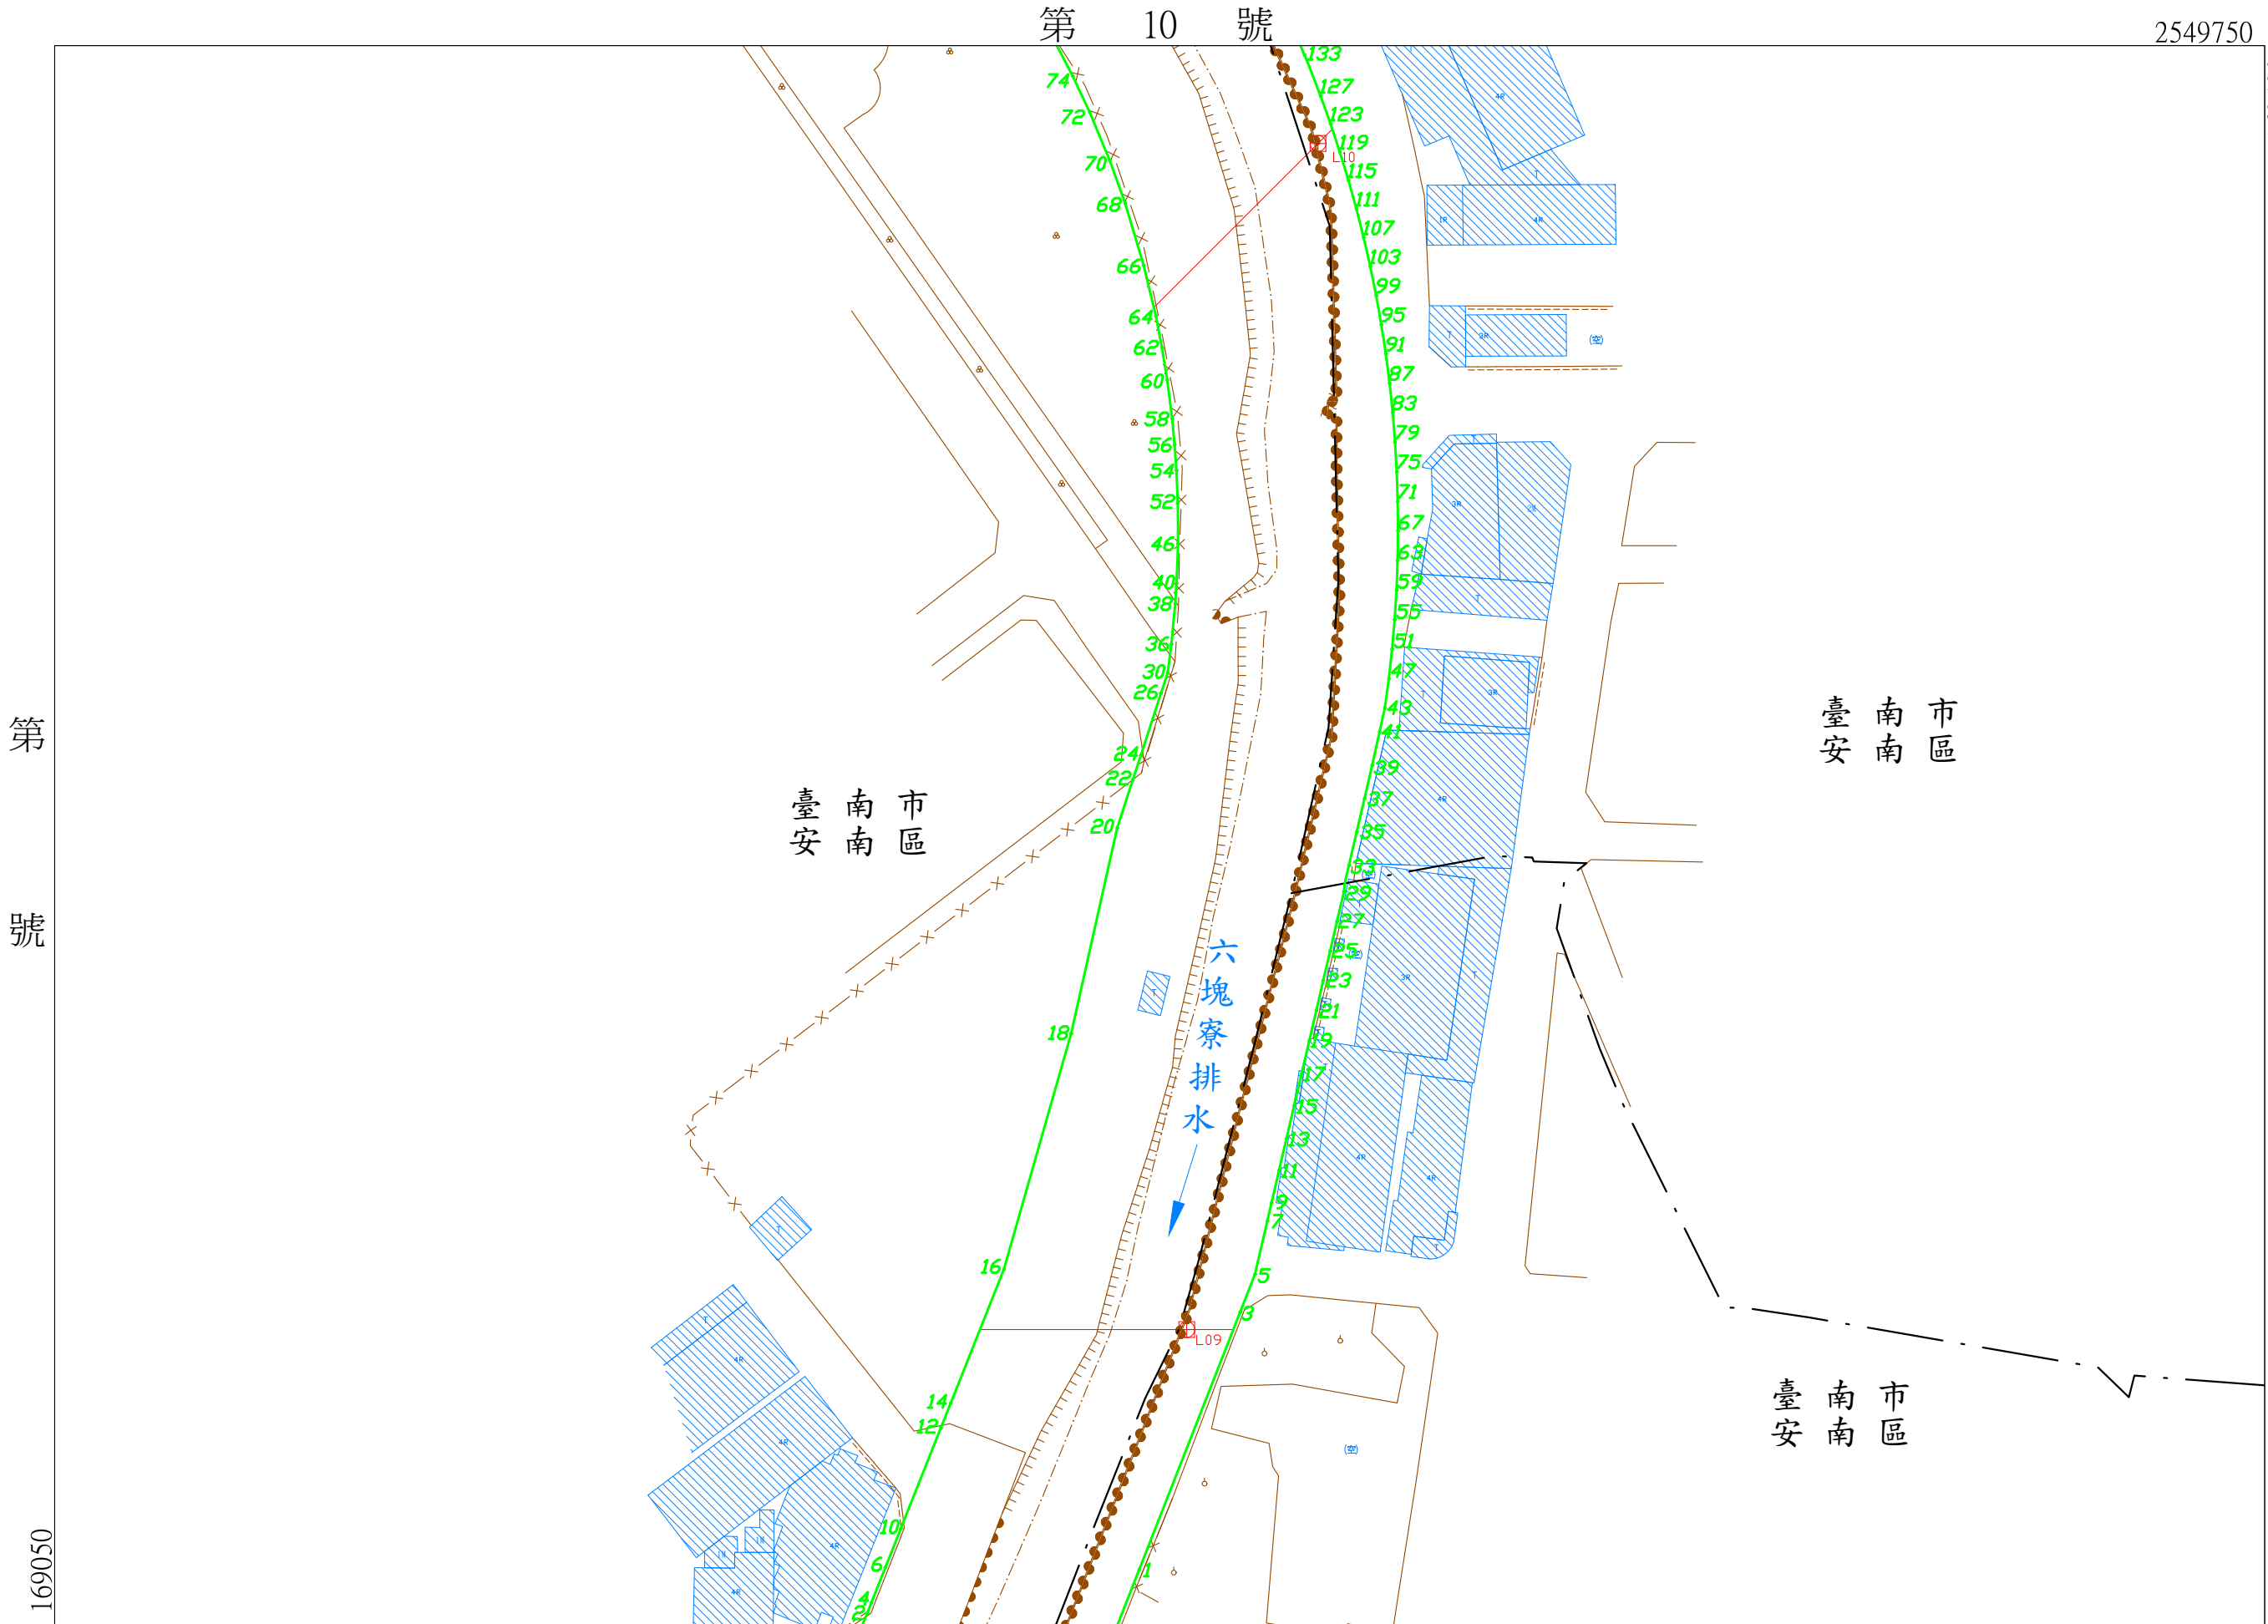

第

號

第 10 號

第 8 號

核定文號：府水工字第1121568138號

112年11月30日核定
(公告日期及文號請查閱行政院公報)

2549500

比例尺：1/1000

坐標系統: TM97[2020]

169050

六塊寮排水圖籍第

10 號


臺南市 安南區

169400

第 號

2550000

第 11 號

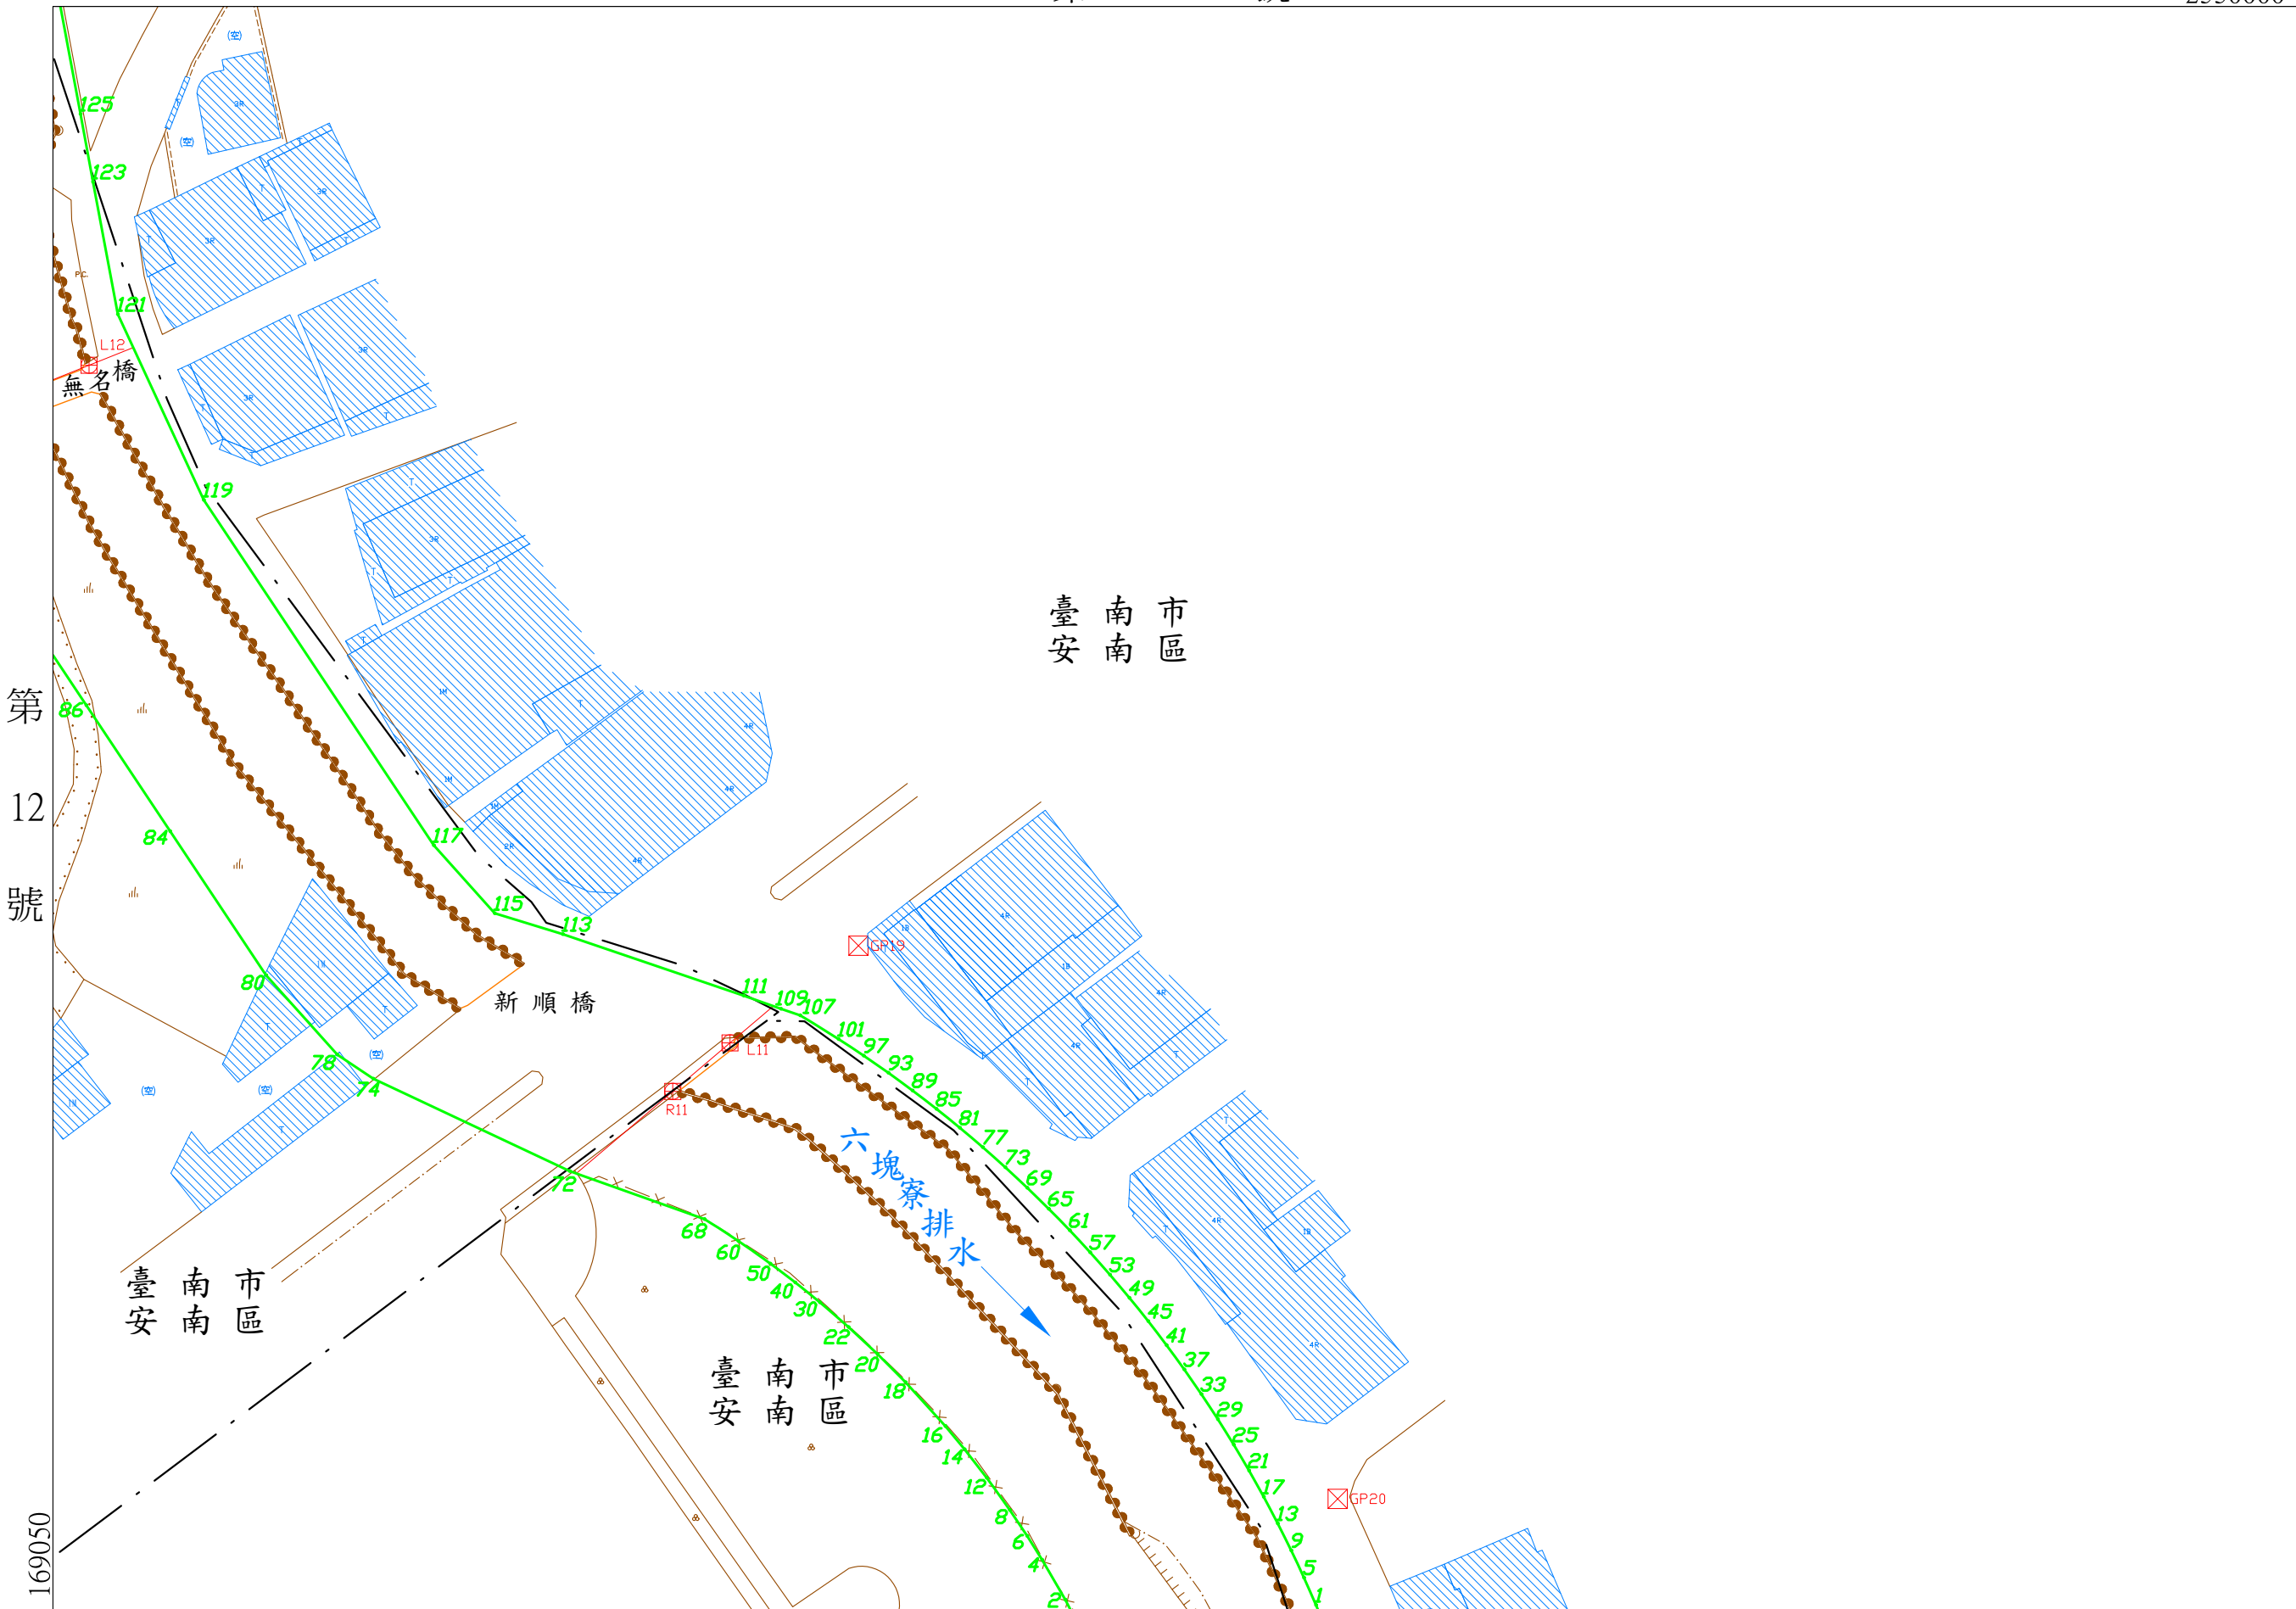

第 12 號

第 9 號

核定文號：府水工字第1121568138號

112年11月30日核定
(公告日期及文號請查閱行政院公報)

2549750

比例尺：1/1000

坐標系統：TM97[2020]

169050

六塊寮排水圖籍第

11號

臺南市 安南區

第 號

2550250

169400

第 號

臺南市 安南區

第 10 號

核定文號：府水工字第1121568138號

112年11月30日核定
(公告日期及文號請查閱行政院公報)


坐標系統: TM97[2020]


比例尺：1/1000

2550000

169050

第 13 號

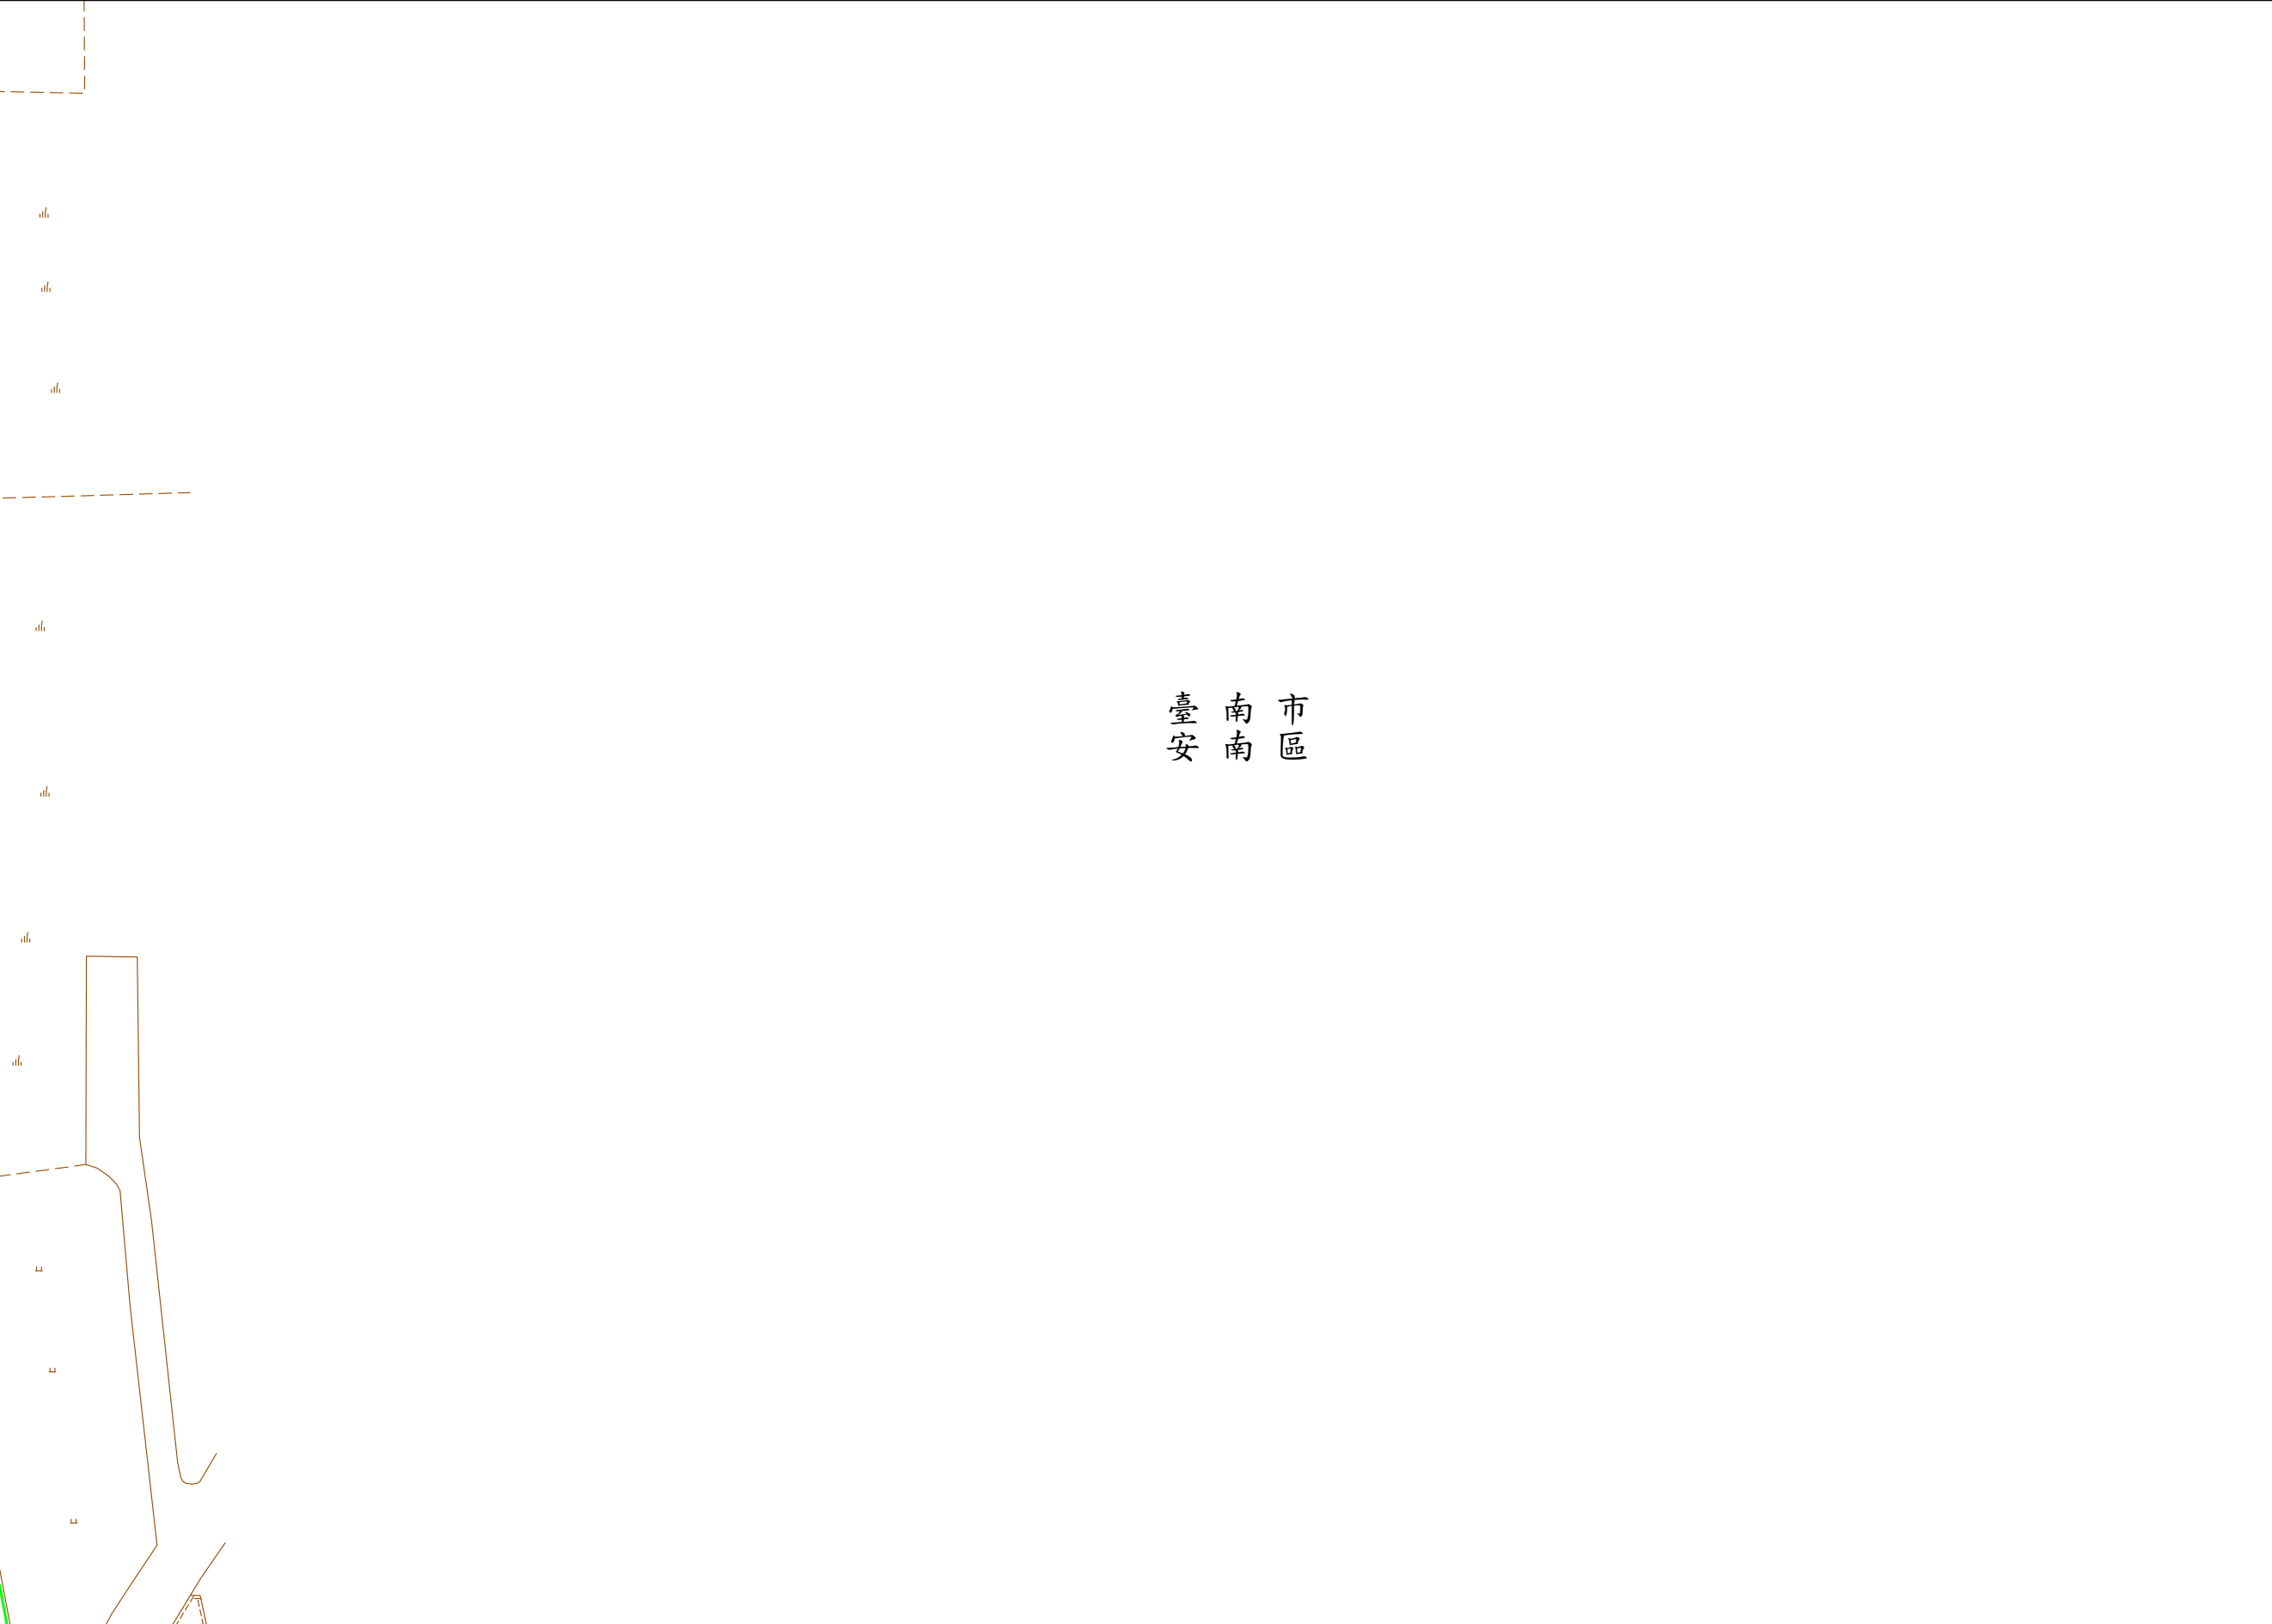

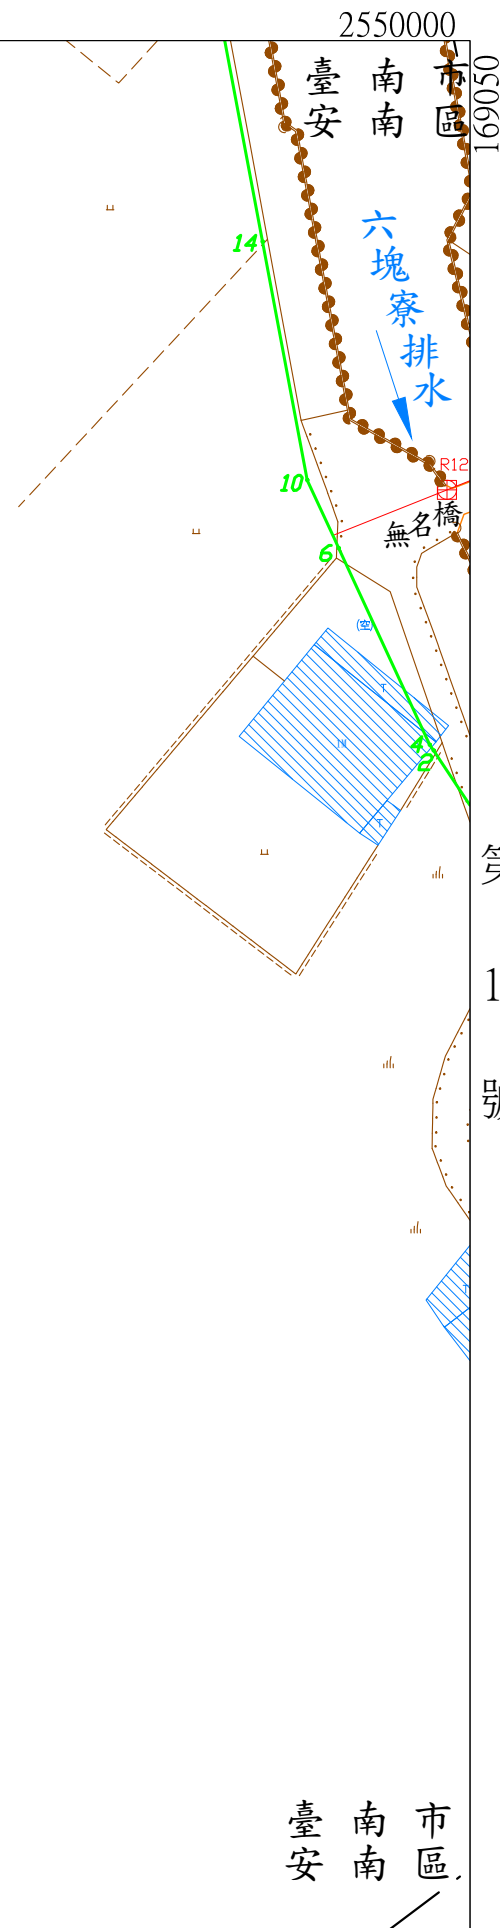

臺南區

第 13 號

臺南市南區

第 號

號

第

核定文號： 府水工字第1121568138號

112年11月30日核定
(公告日期及文號請查閱行政院公報)

坐標系統: TM97[2020]

比例尺 : 1/1000

2549750

168700

六塊寮排水圖籍第

13 號

臺南市 安南區

第 11 號

2550250
169050

六塊寮排水

臺南市 安南區

19
17
15
13
11
9
7
5
3
1

18
16
14
12
10
8
6
4
2

168700

2550000

比例尺：1/1000

坐標系統: TM97[2020]

第 12 號

核定文號：府水工字第1121568138號

112年11月30日核定

(公告日期及文號請查閱行政院公報)

臺南市 安南區

第 14 號

公告圖

六塊寮排水圖籍第

13 號

臺南市 安南區

第 11 號

臺南市 安南區

第 14 號

公告圖

六塊寮排水圖籍第

13 號

臺南市 安南區

第 11 號

臺南市 安南區

第 14 號

公告圖

六塊寮排水圖籍第

14

號


臺南市 安南區

169501

2550500

臺南市 安南區

臺南市 安南區

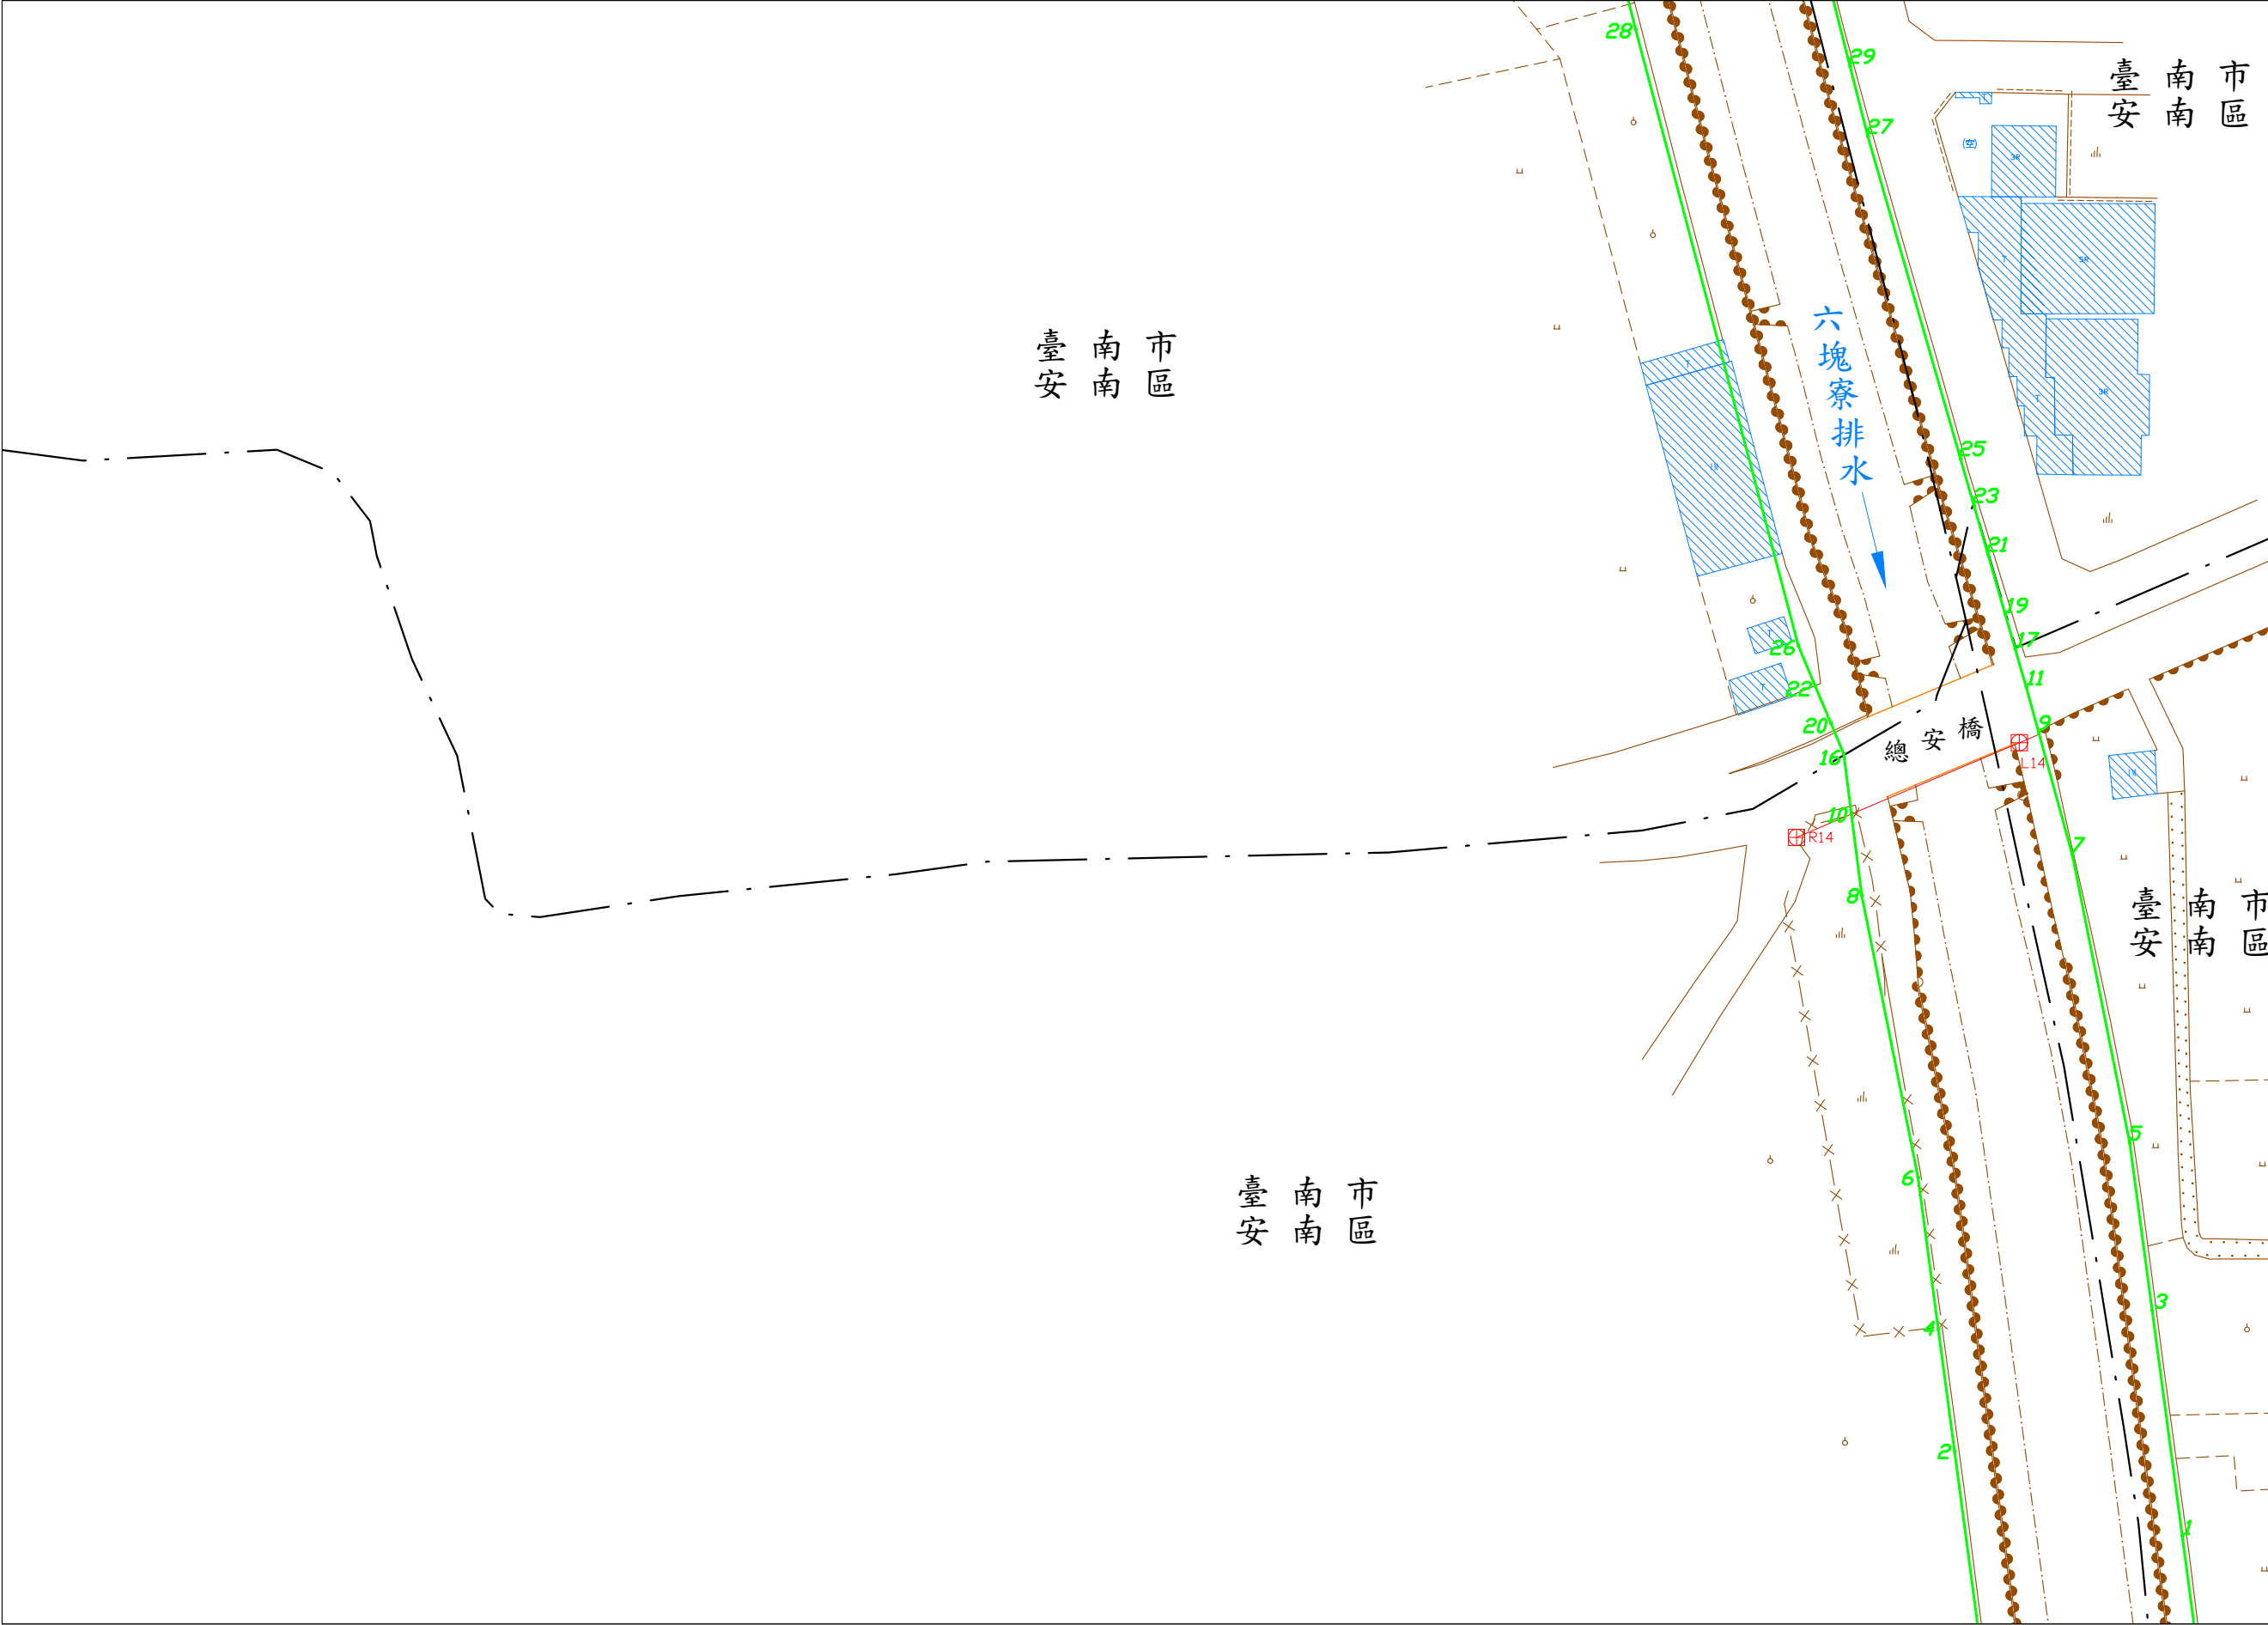

第 14 號

第 15 號

臺南市 安南區

臺南市 安南區

2550250

比例尺：1/1000

坐標系統: TM97[2020]

第 13 號

核定文號：府水工字第1121568138號

112年11月30日核定
(公告日期及文號請查閱行政院公報)

六塊寮排水圖籍第

15 號

第 號

臺南市 安南區

2550750

169050

臺南市 安南區

臺南市 安南區

第 16 號

無名橋

六塊寮排水

核定文號：府水工字第1121568138號

112年11月30日核定
(公告日期及文號請查閱行政院公報)

第 14 號

坐標系統: TM97[2020]

比例尺：1/1000

2550500

168700

第 號

六塊寮排水圖籍第

16 號

第 18 號

臺南市 安南區

第 17 號

第 15 號


臺南市 安南區

臺南市 安南區

臺南市 安南區

總頭橋

建築中

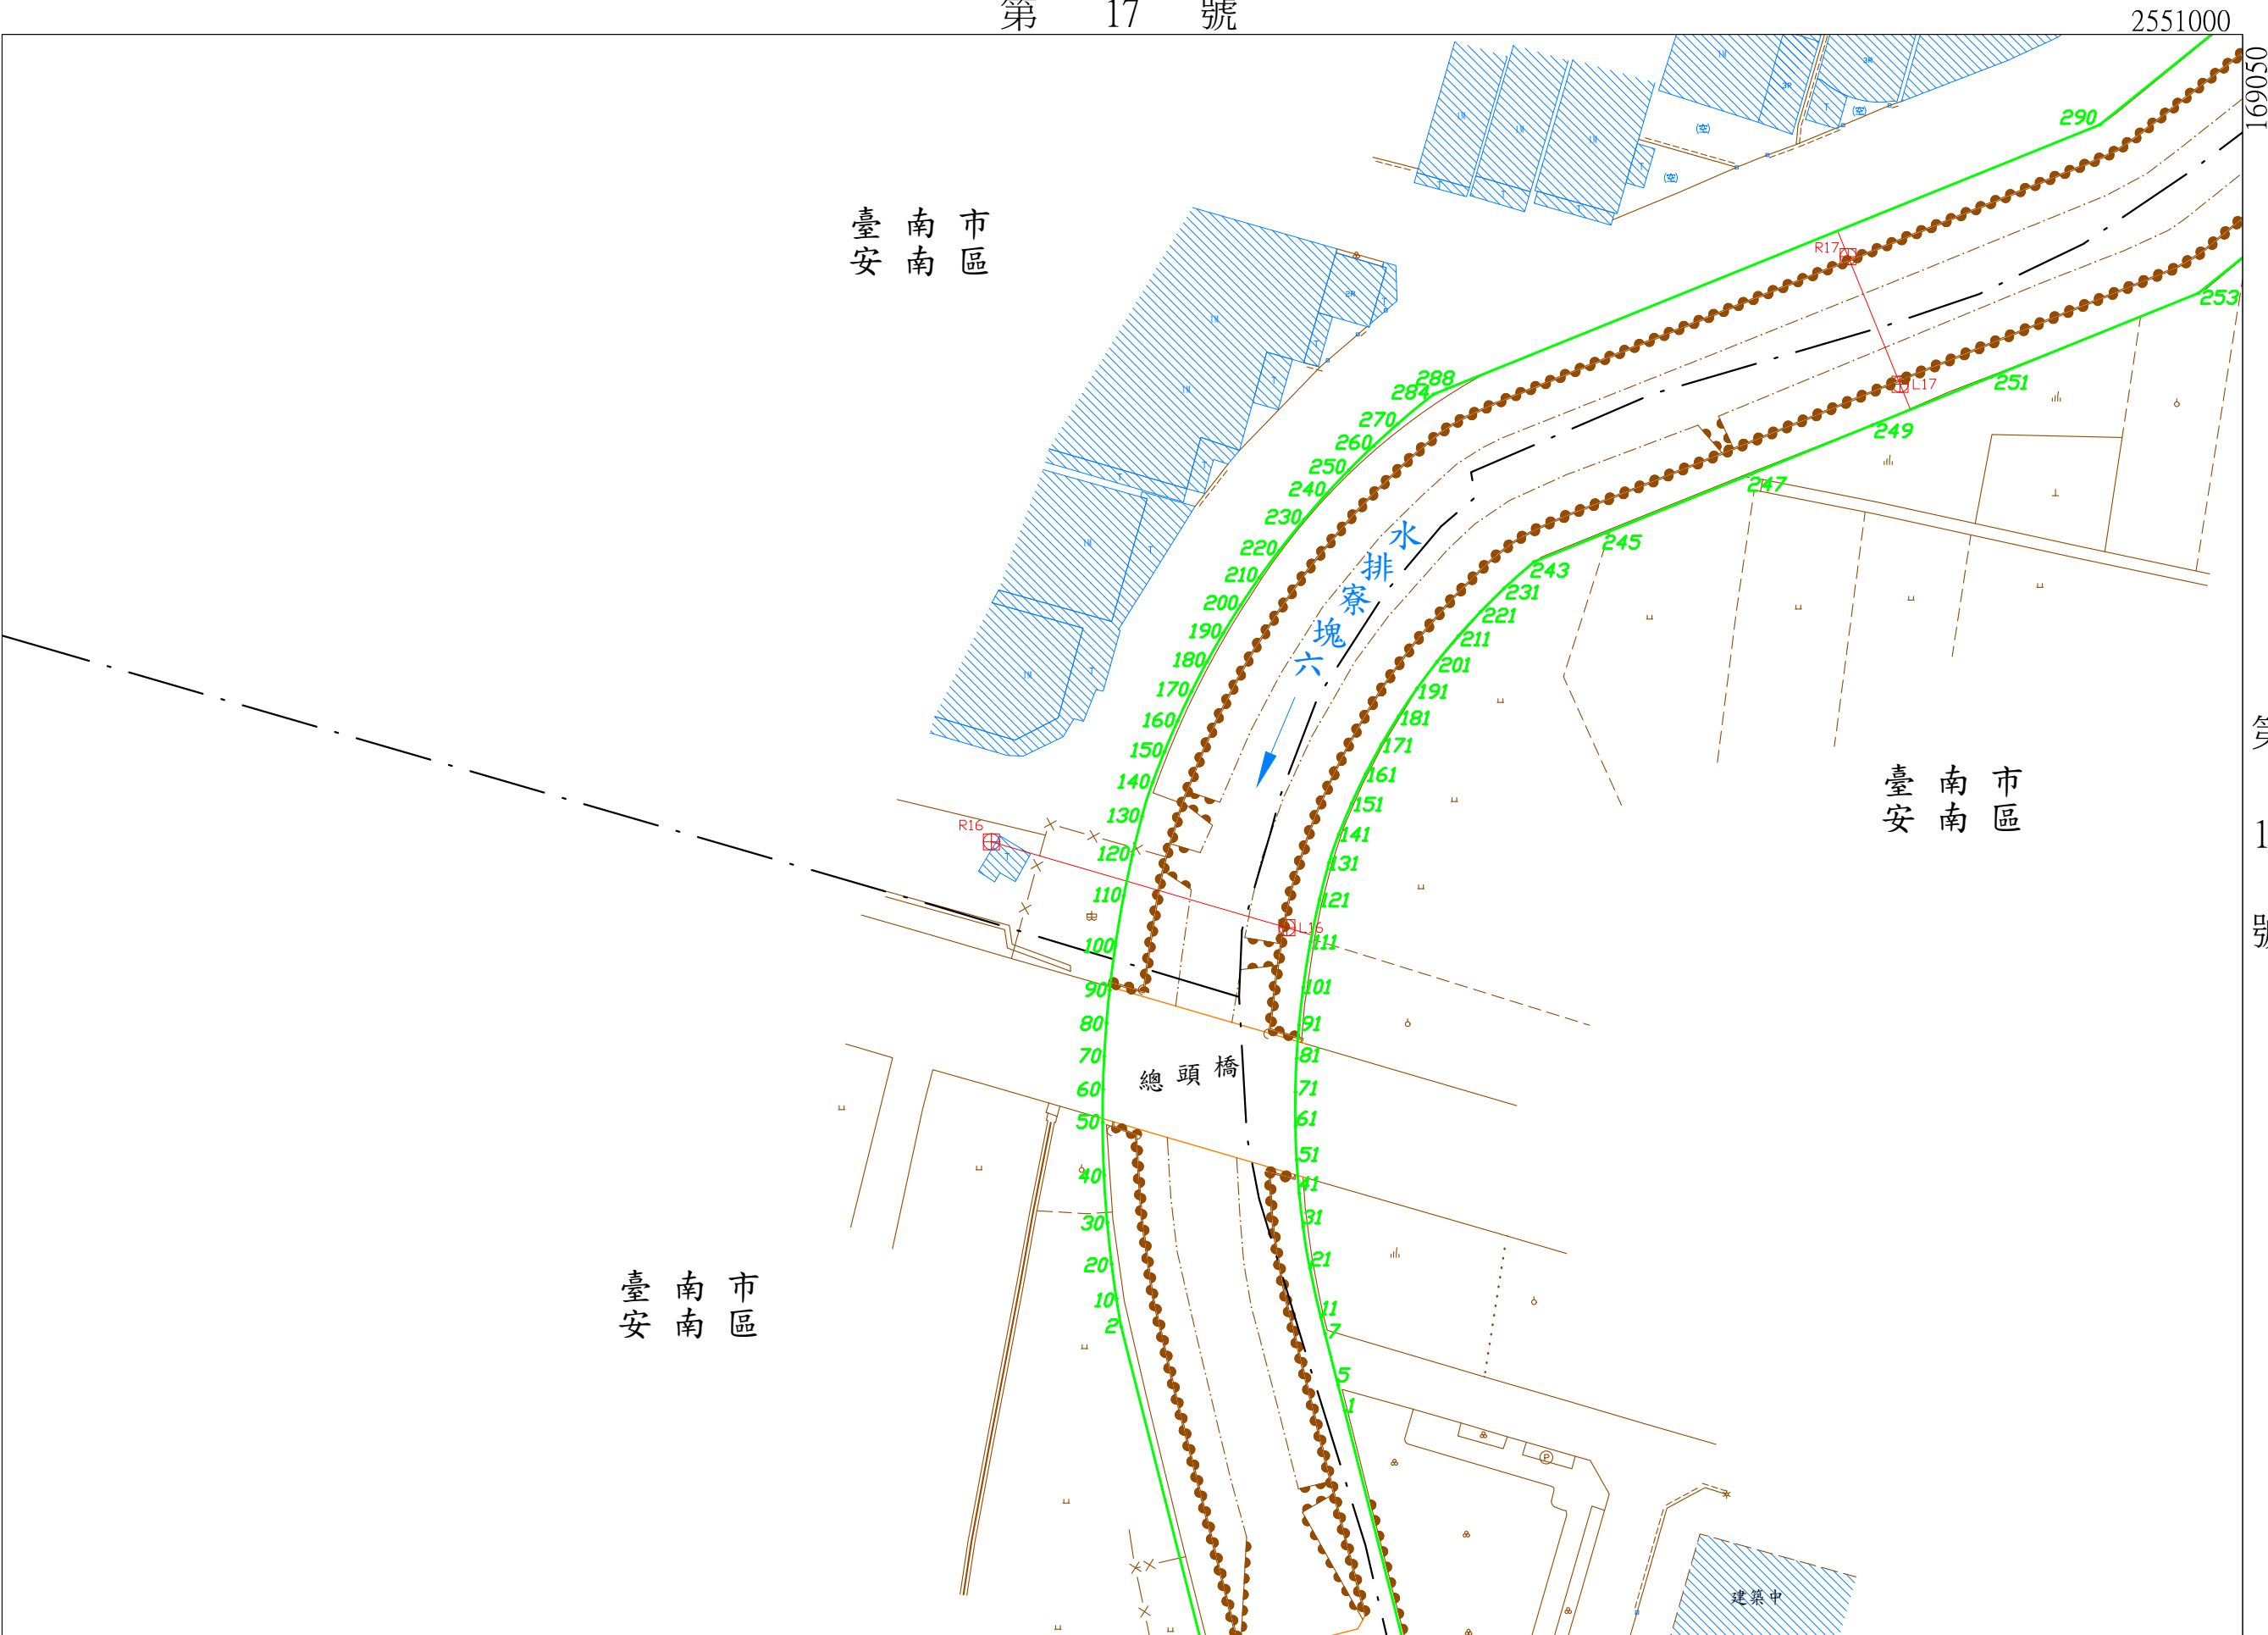

2550750

比例尺：1/1000

坐標系統: TM97[2020]

第 15 號

核定文號：府水工字第1121568138號

112年11月30日核定
(公告日期及文號請查閱行政院公報)

六塊寮排水圖籍第

17號

臺南市 安南區

第 19 號

2551250

169050

臺南市 安南區

第 號

第 號

第 16 號

核定文號：府水工字第1121568138號
112年11月30日核定
(公告日期及文號請查閱行政院公報)

2551000

比例尺：1/1000

坐標系統: TM97[2020]

168700

六塊寮排水圖籍第

18 號

第 號

臺南市 安南區

臺南市區

臺南市區

第 19 號

2551000

169400

臺南市區
六塊寮排水

第 16 號

169050

2550750

比例尺：1/1000

坐標系統: TM97[2020]

第 號

核定文號：府水工字第1121568138號

112年11月30日核定
(公告日期及文號請查閱行政院公報)

六塊寮排水圖籍第

19 號

臺南市 安南區

第 號

2551250

169400

第 20 號

臺南市區

臺南市區

臺南市區

第 18 號

核定文號：府水工字第1121568138號

112年11月30日核定
(公告日期及文號請查閱行政院公報)


坐標系統: TM97[2020]

比例尺：1/1000

2551000

169050

第 17 號

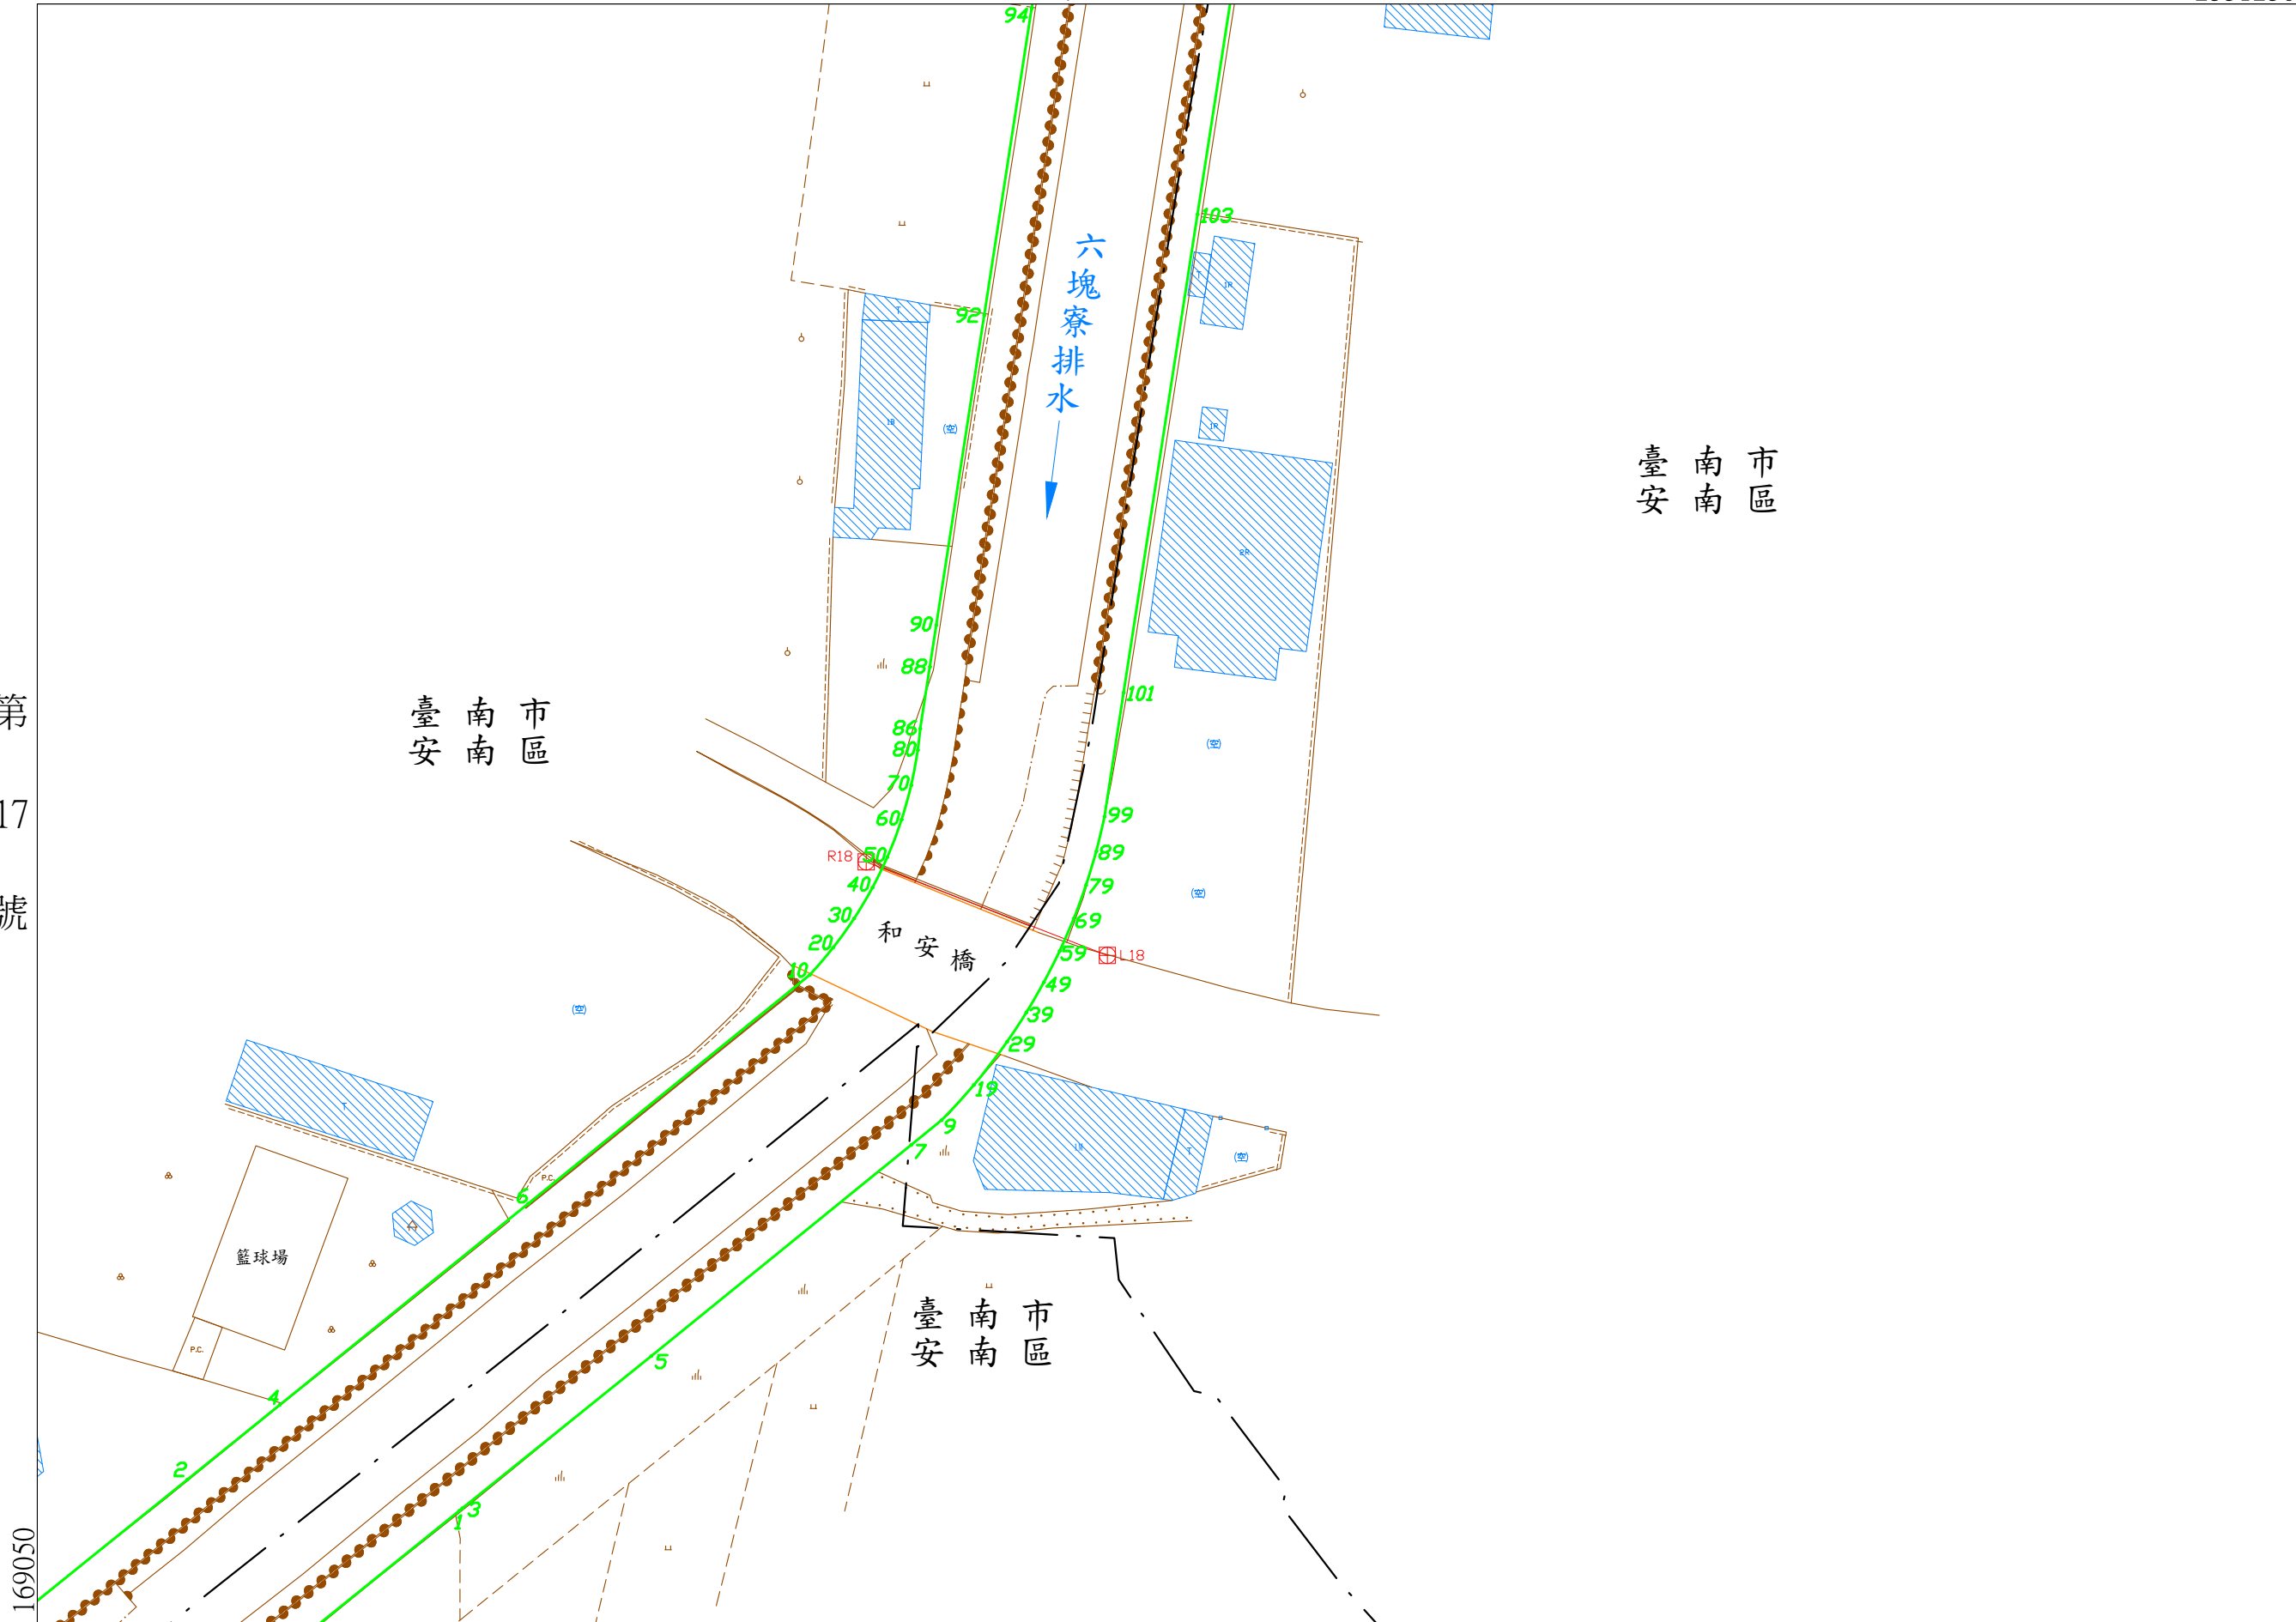

六塊寮排水圖籍第


20 號

第 號

臺南市 安南區

臺南市 安南區

臺南市 安南區

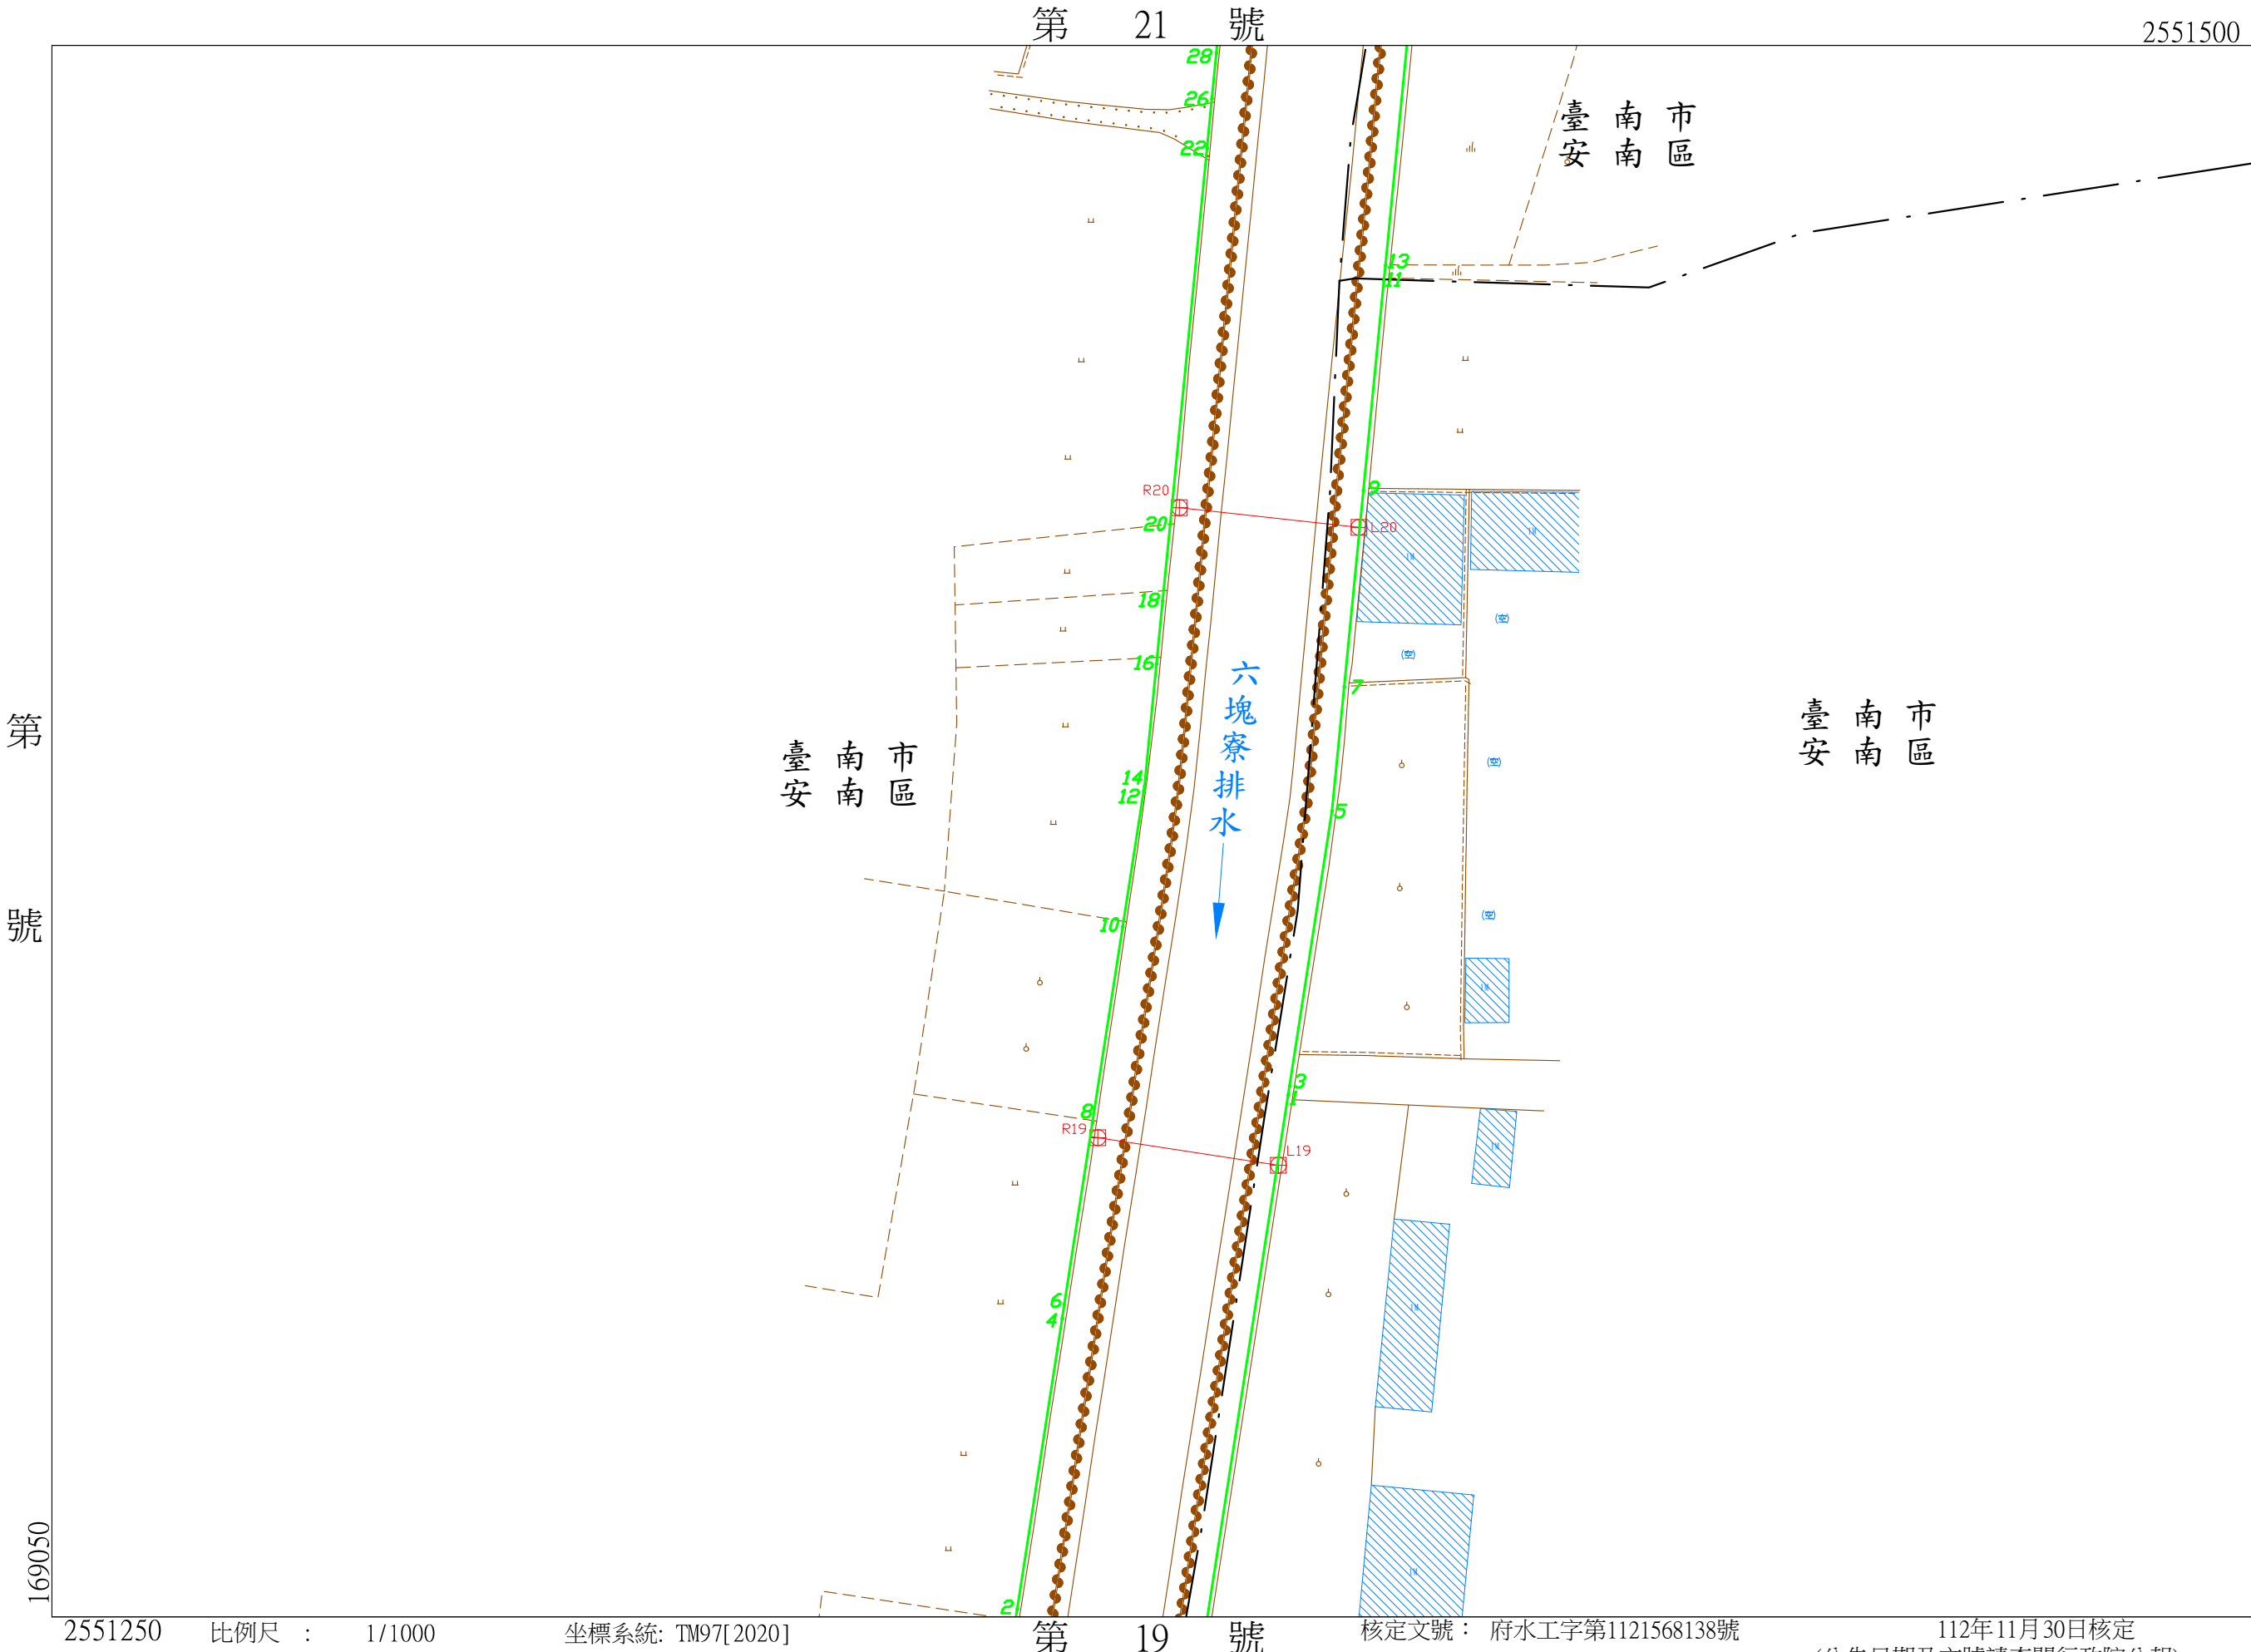

第 號

2551250

比例尺：1/1000

坐標系統: TM97[2020]

第 19 號

核定文號：府水工字第1121568138號

112年11月30日核定
(公告日期及文號請查閱行政院公報)

六塊寮排水圖籍第

21 號

臺南市 安南區

第 號

2551750

169400

第 22 號

第 號

169050

2551500


比例尺： 1/1000

坐標系統: TM97[2020]

第 20 號

核定文號： 府水工字第1121568138號

112年11月30日核定
(公告日期及文號請查閱行政院公報)

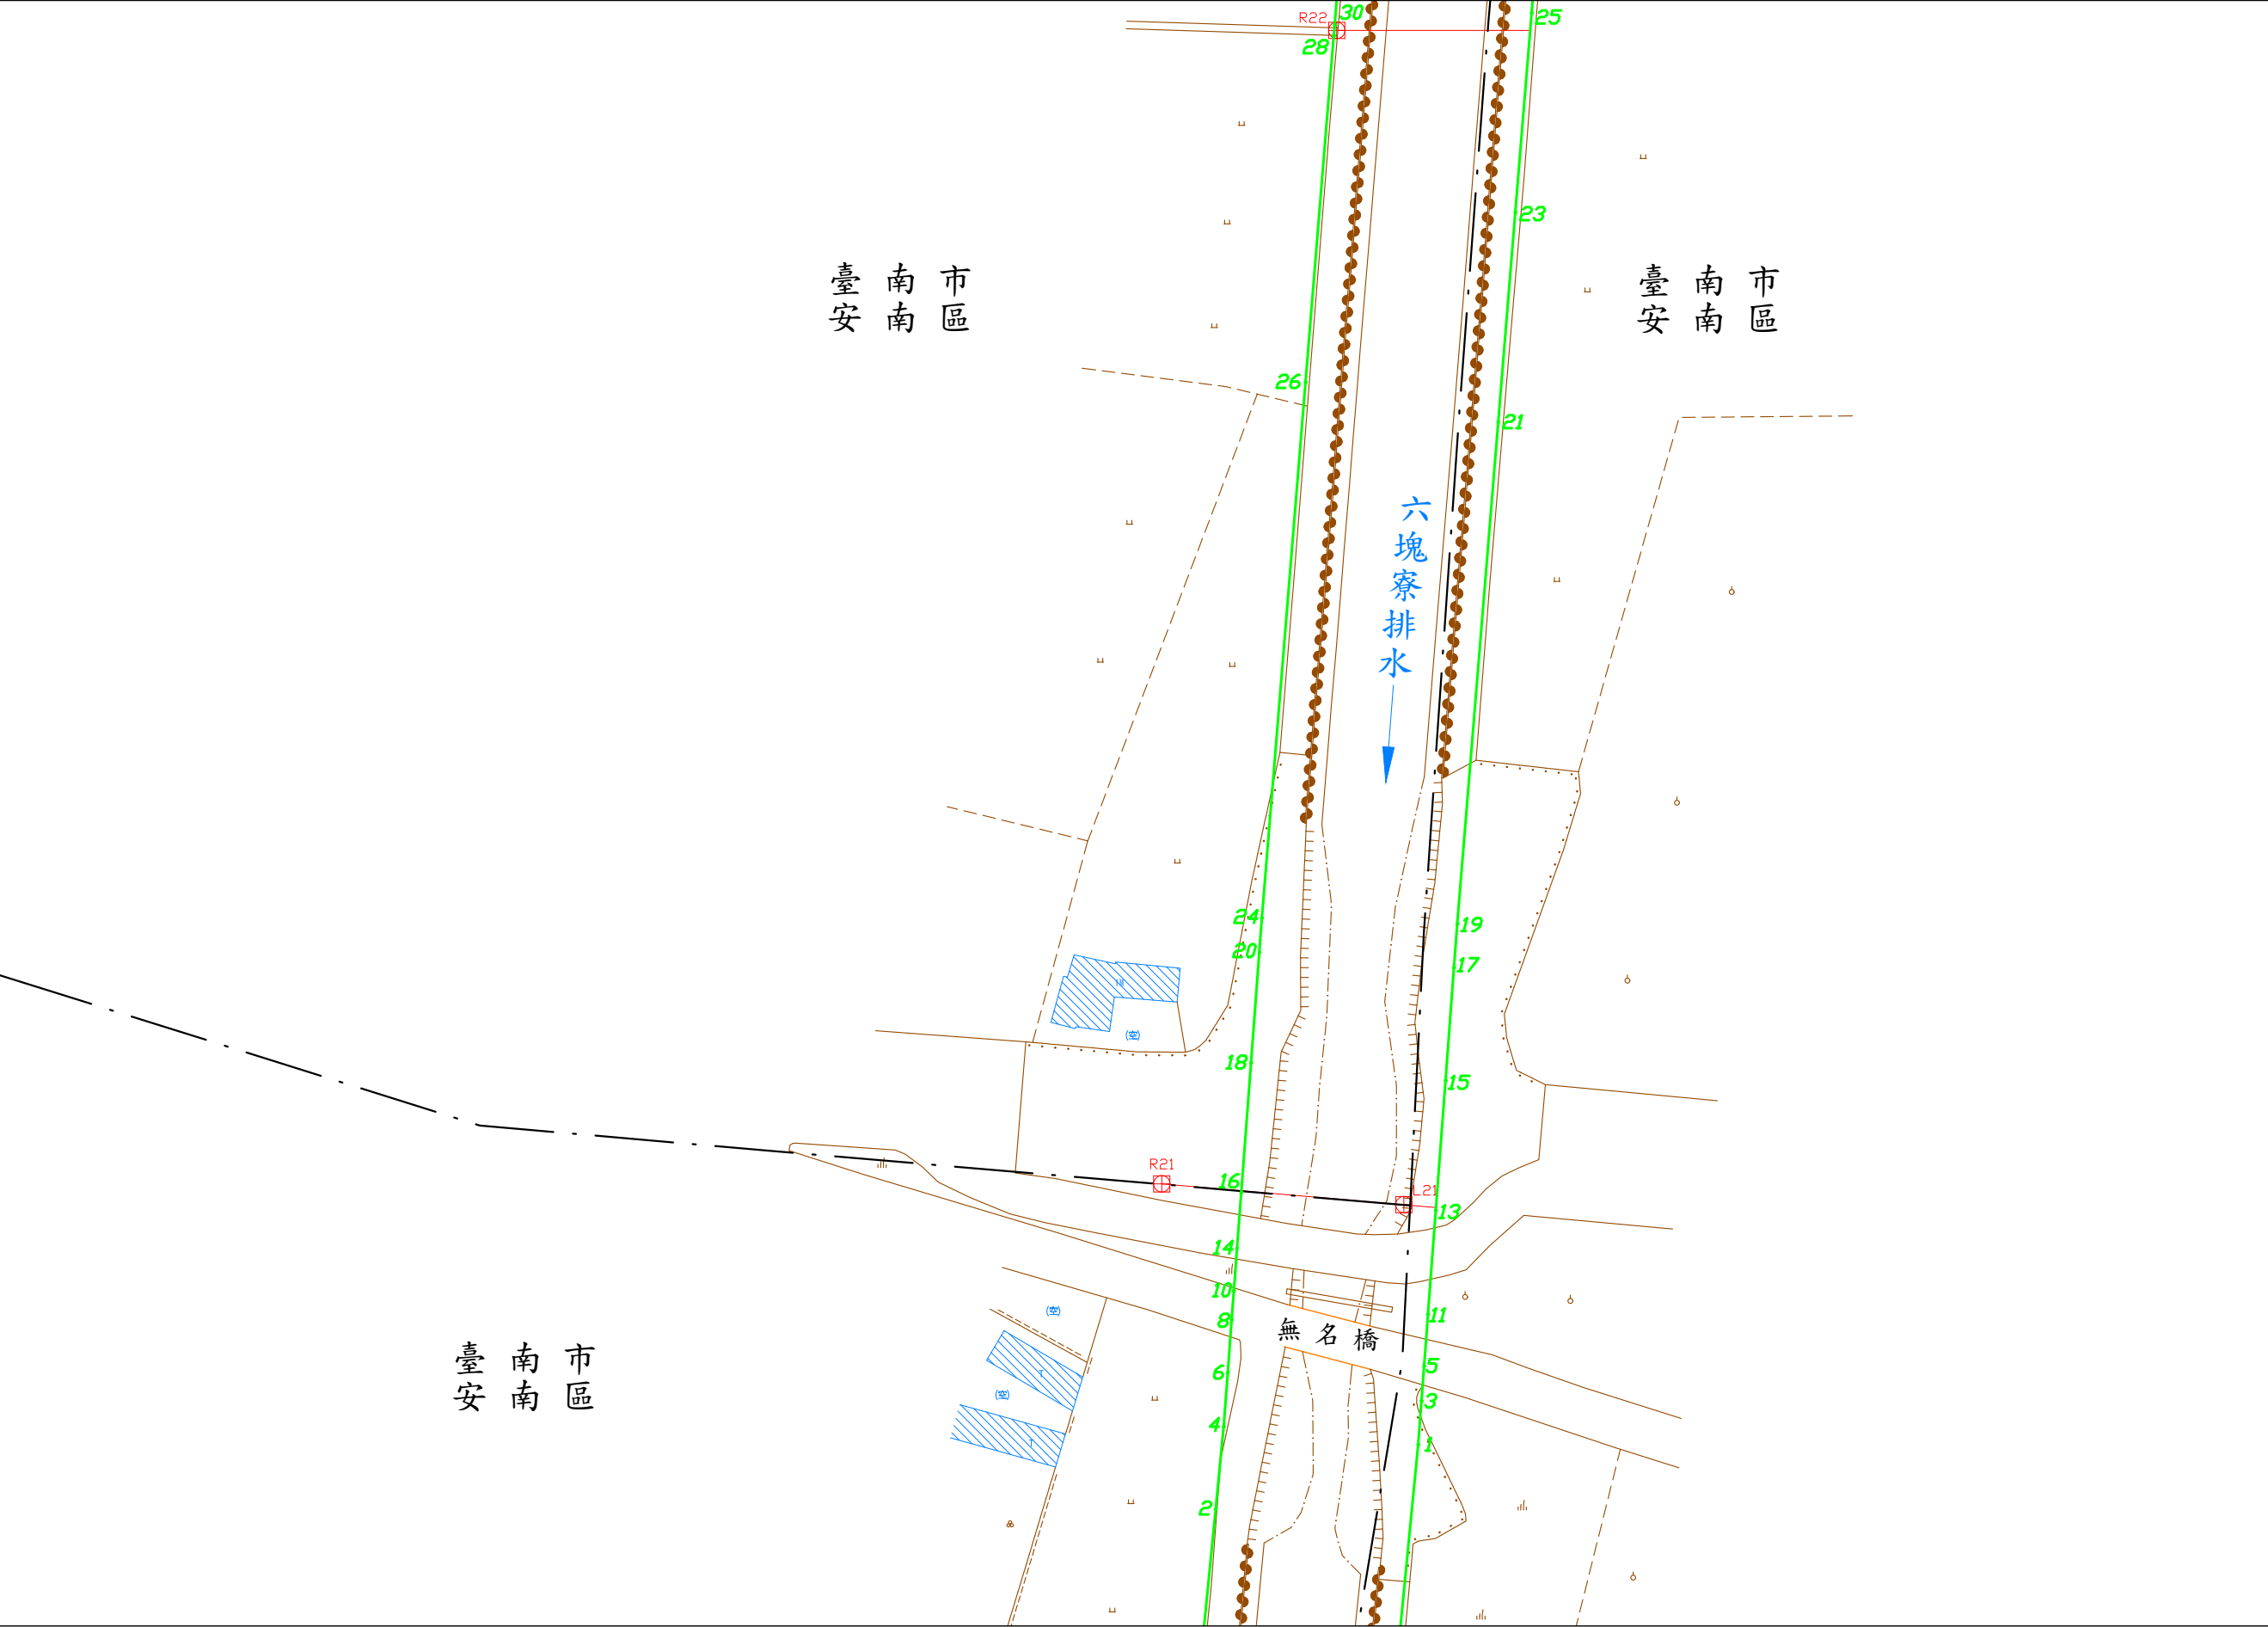

六塊寮排水圖籍第


22 號

臺南市 安南區

169400

第 號

2552000

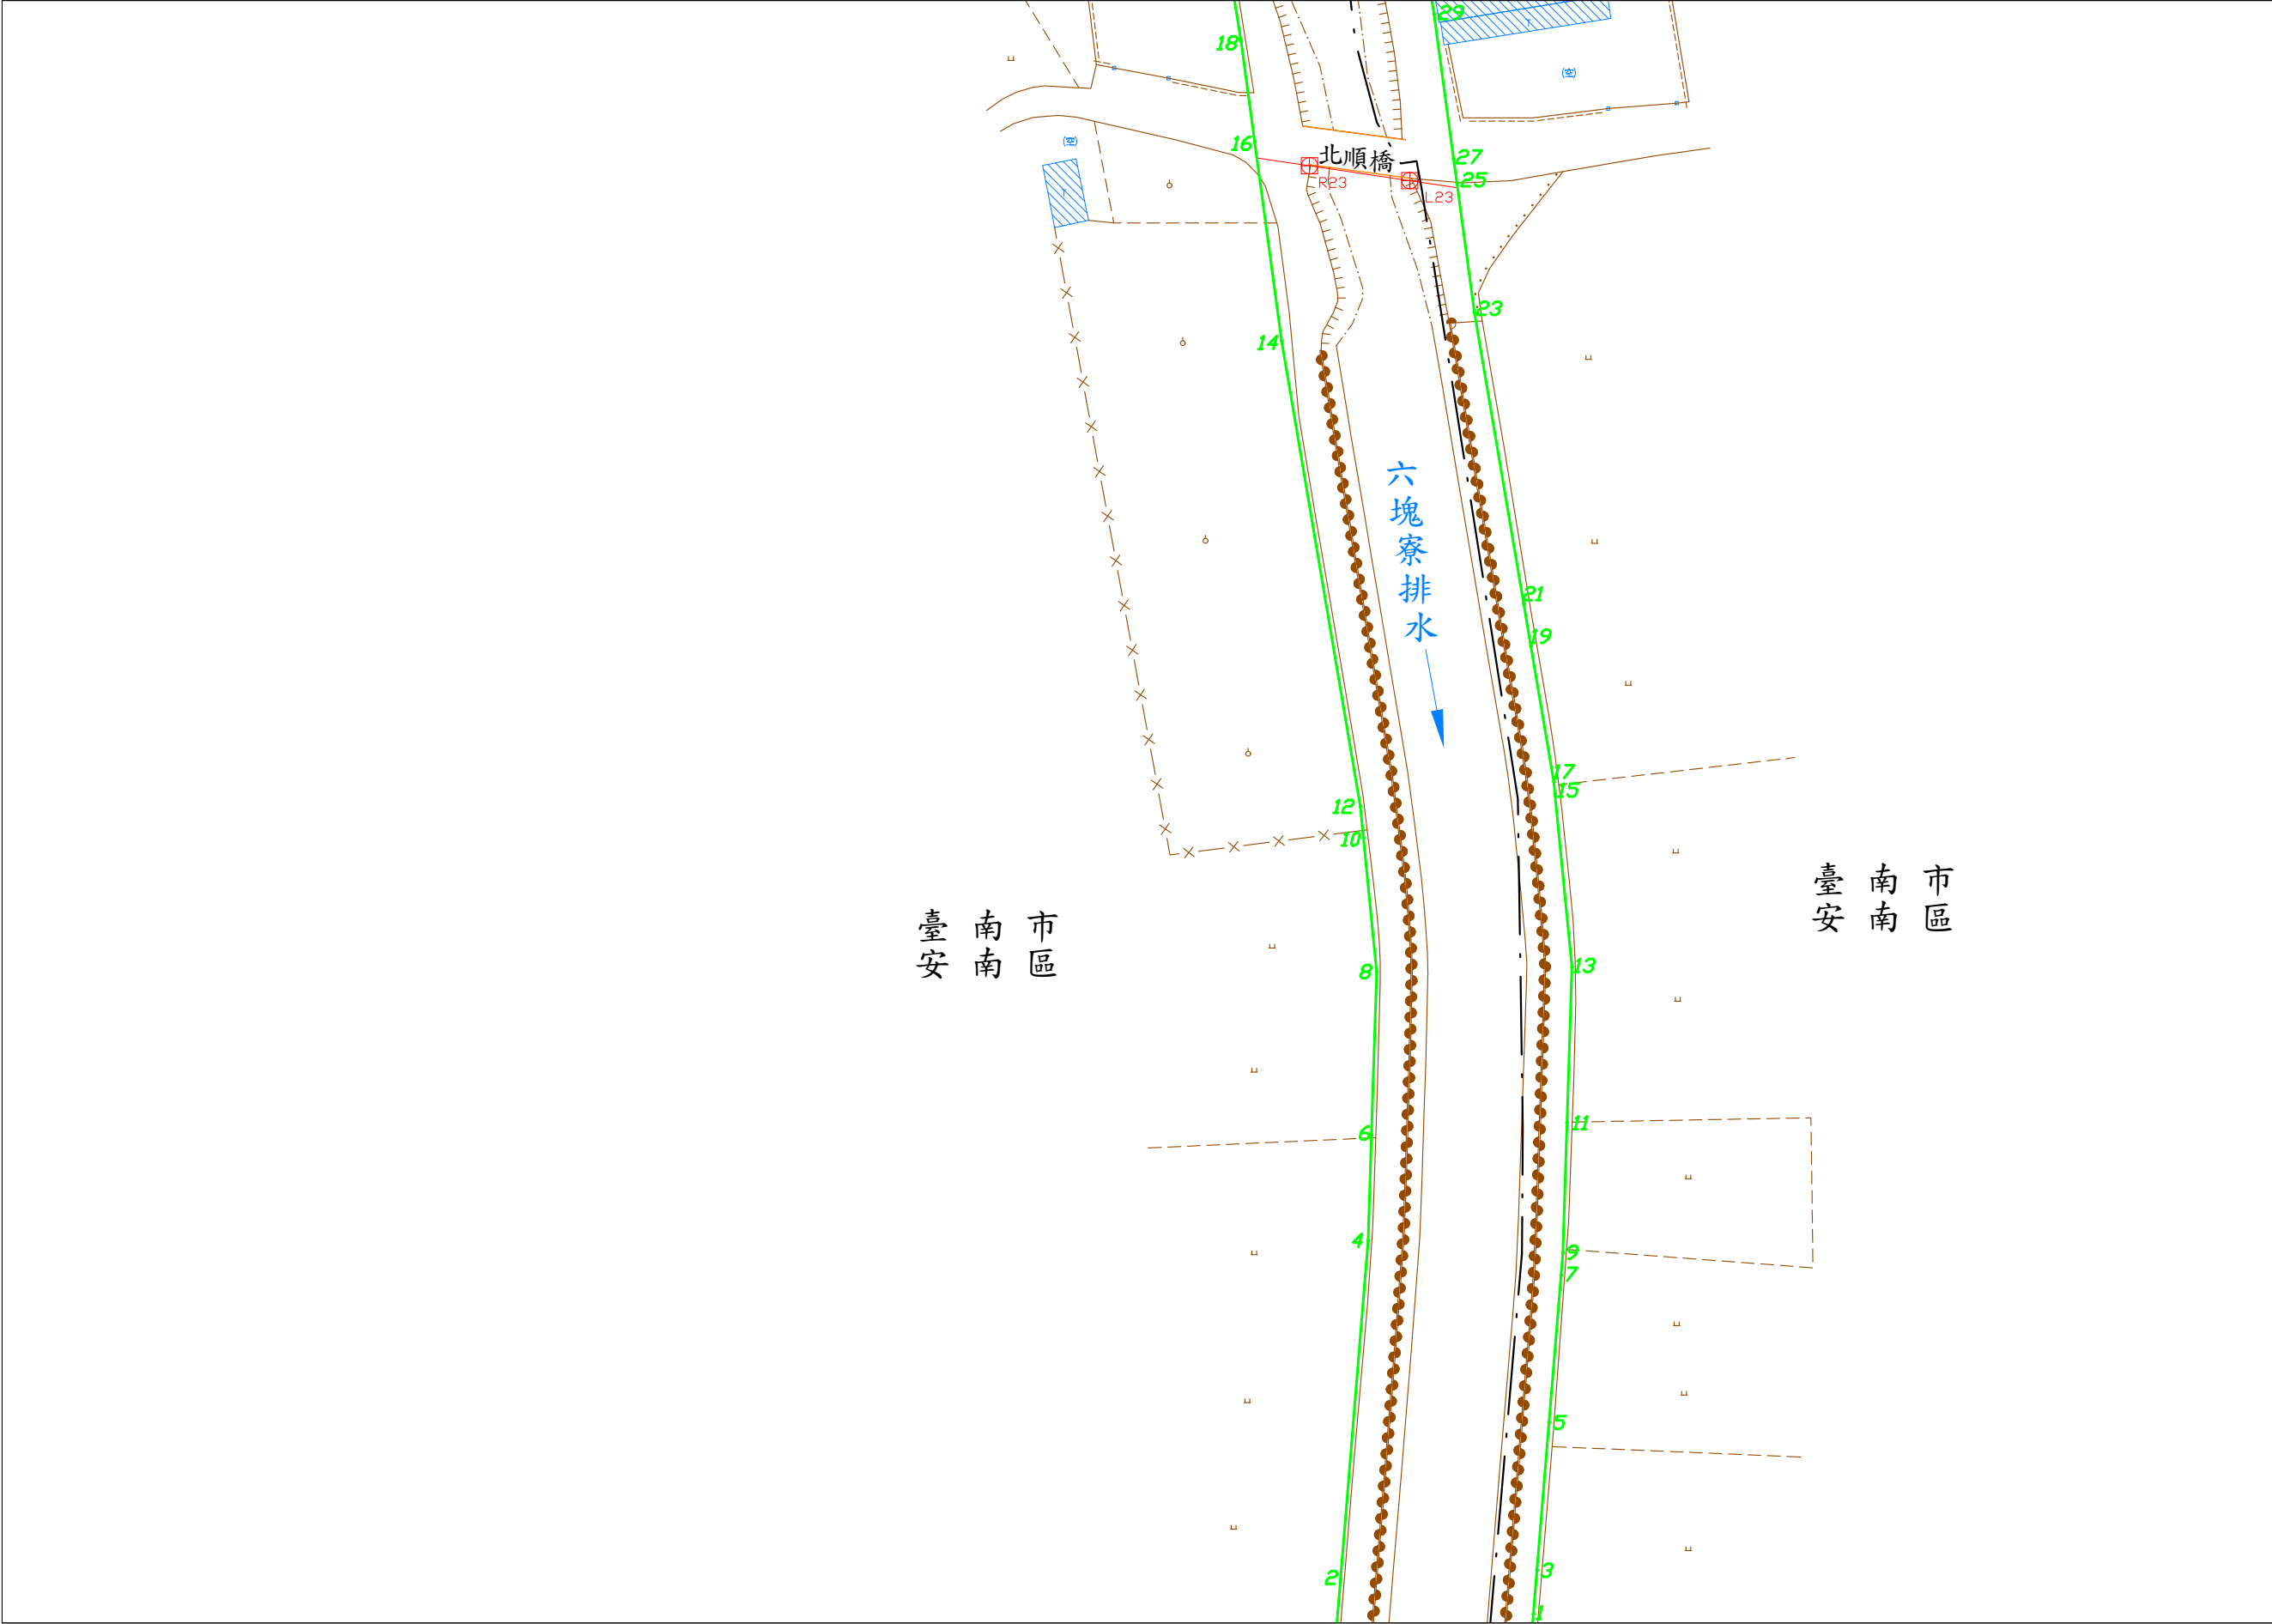

第 號

第 23 號

第 21 號

臺南市 安南區

臺南市 安南區

2551750

比例尺：1/1000

坐標系統: TM97[2020]

核定文號：府水工字第1121568138號

112年11月30日核定
(公告日期及文號請查閱行政院公報)

169050

六塊寮排水圖籍第

23 號


第

號

臺南市
安定區 安南區

2552250

169400

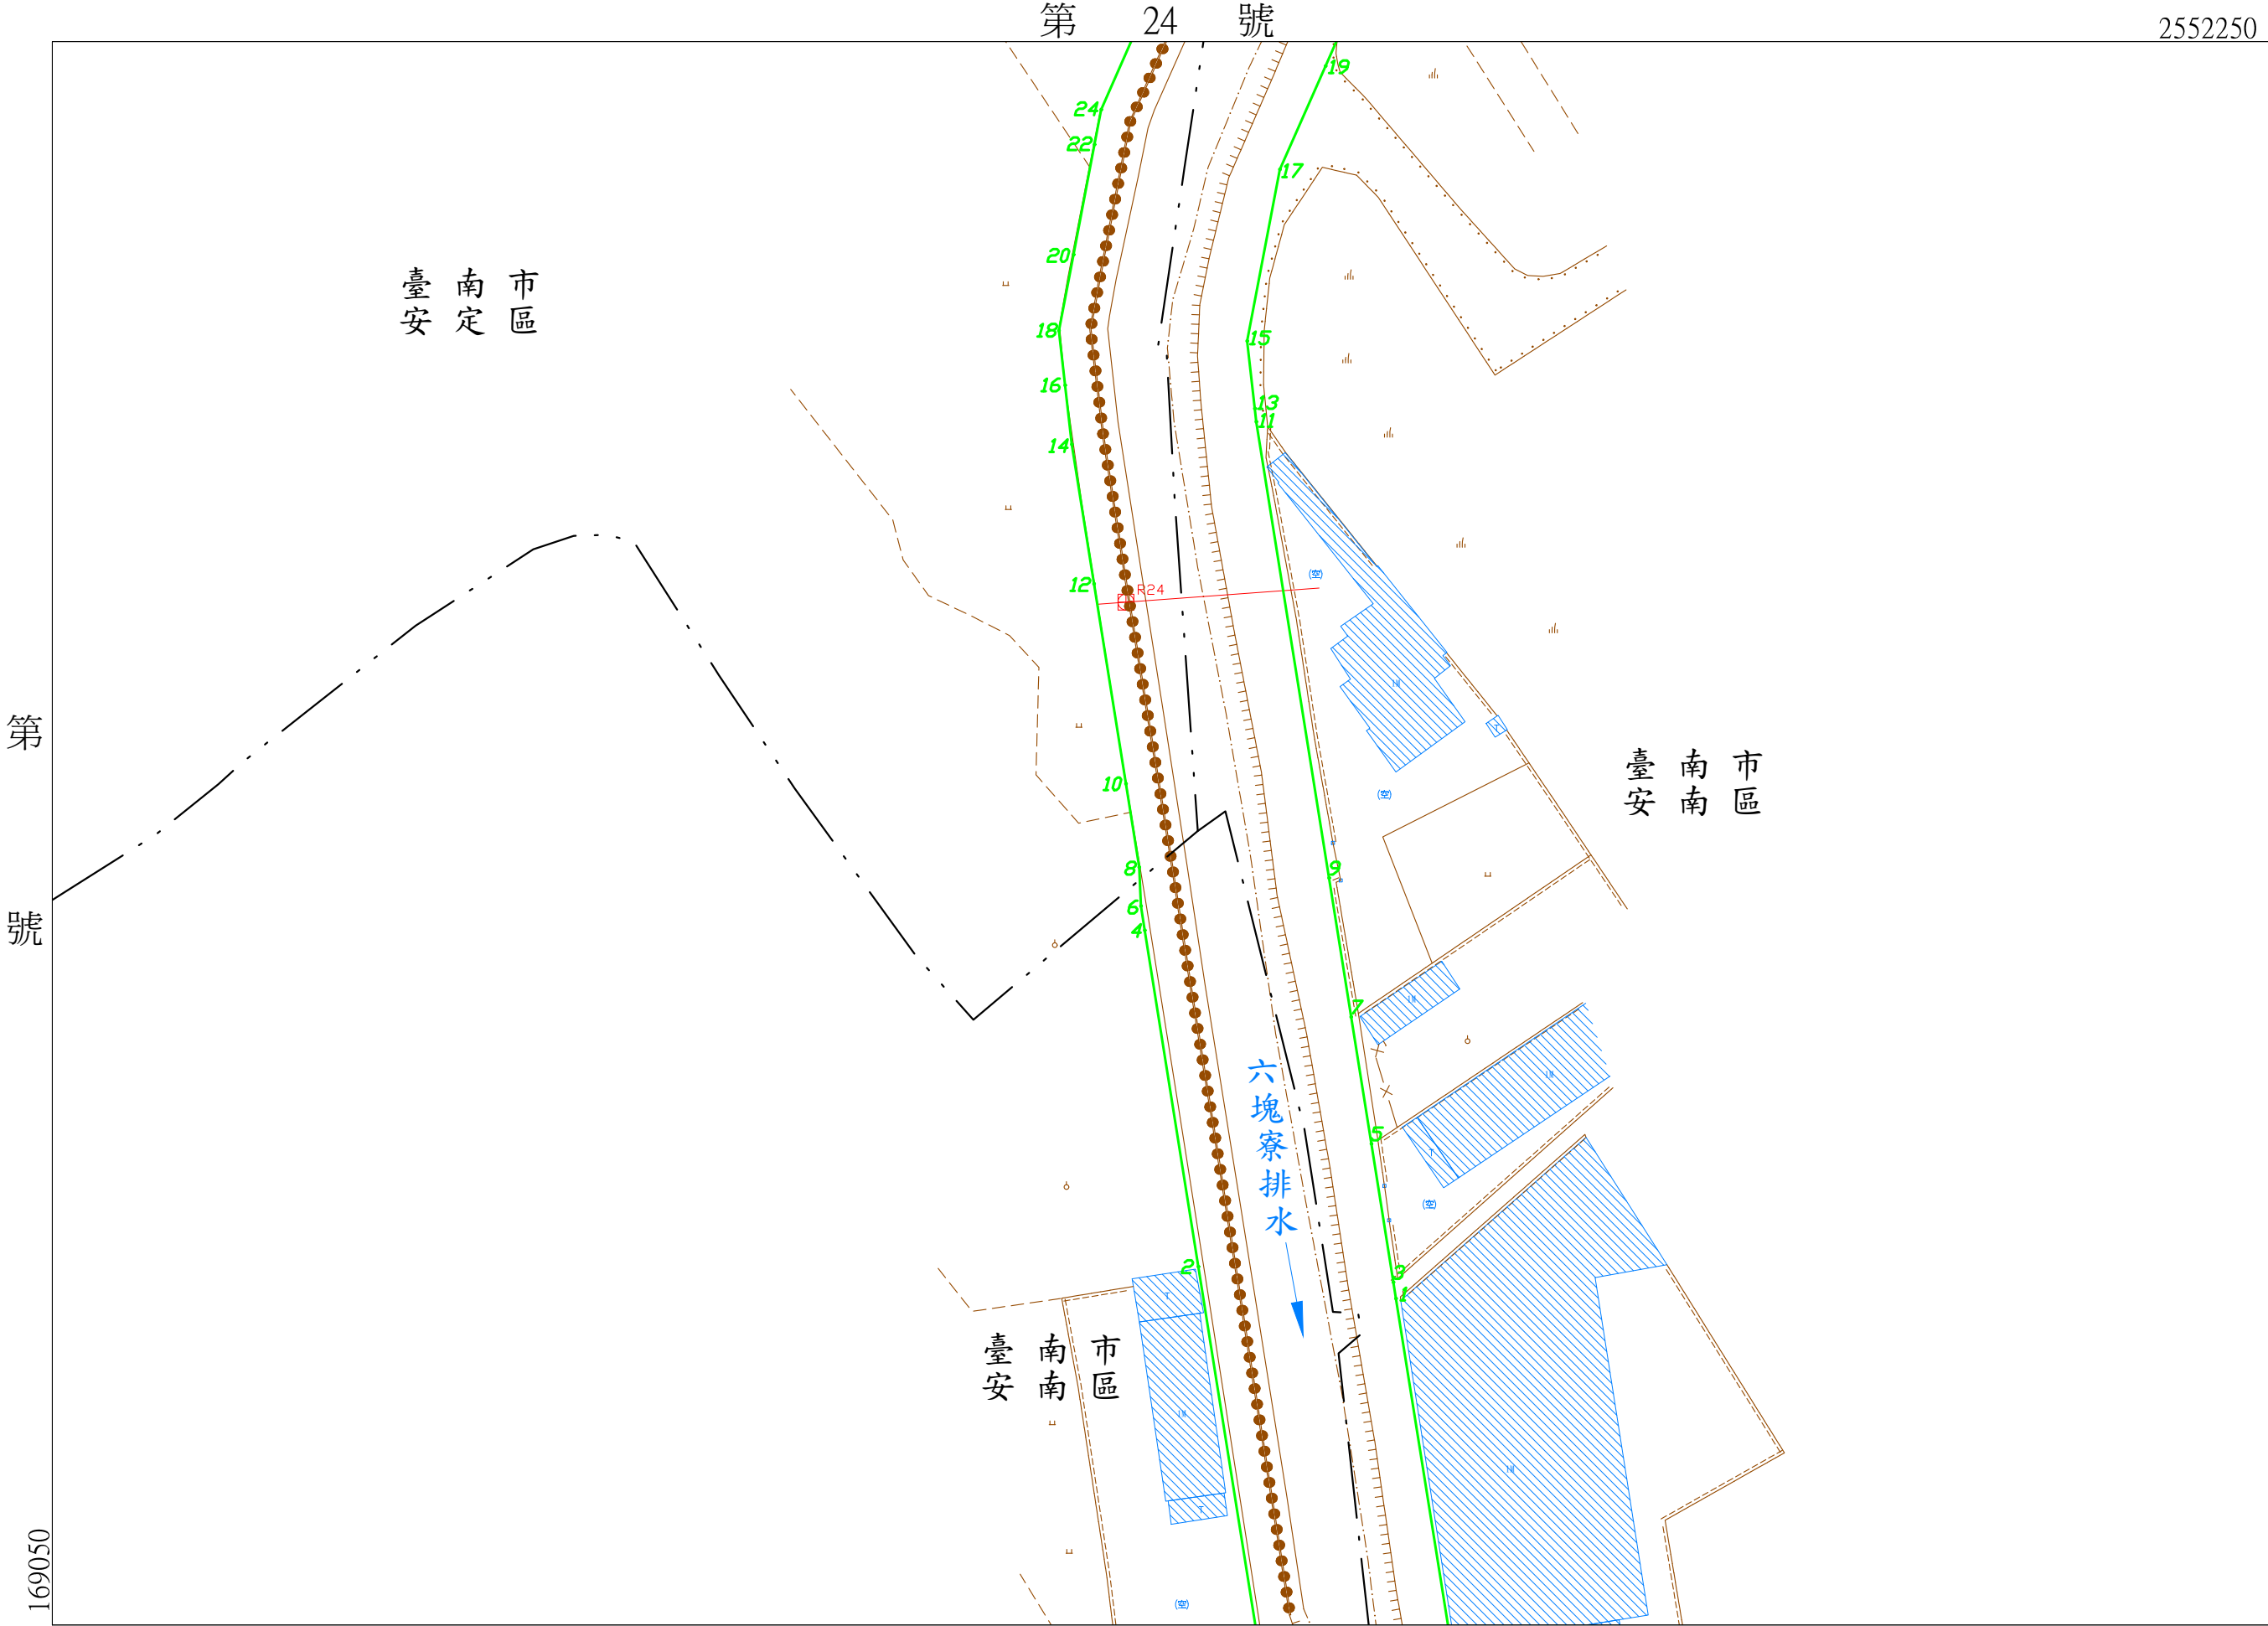

第

號

第 24 號

第 22 號

2552000

比例尺：1/1000

坐標系統: TM97[2020]

核定文號：府水工字第1121568138號

112年11月30日核定
(公告日期及文號請查閱行政院公報)

六塊寮排水圖籍第

24 號

臺南市
安定區 安南區

第

號

2552500

169400

臺南市
安定區

臺南市
安定區

六塊寮排水
水排

第 25 號

第 23 號

核定文號：府水工字第1121568138號

112年11月30日核定
(公告日期及文號請查閱行政院公報)

第

號

169050

2552250

比例尺：1/1000

坐標系統: TM97[2020]

六塊寮排水圖籍第

25

號

臺南市

安定區

169400

2552750



第

號

臺南市
安定區

第

號

第

24

號

核定文號：府水工字第1121568138號

112年11月30日核定

(公告日期及文號請查閱行政院公報)

2552500

比例尺：1/1000

坐標系統: TM97[2020]

169050

六塊寮排水圖籍第

26 號


第 號

臺南市
安定區 安南區

第 27 號

2552750

169750

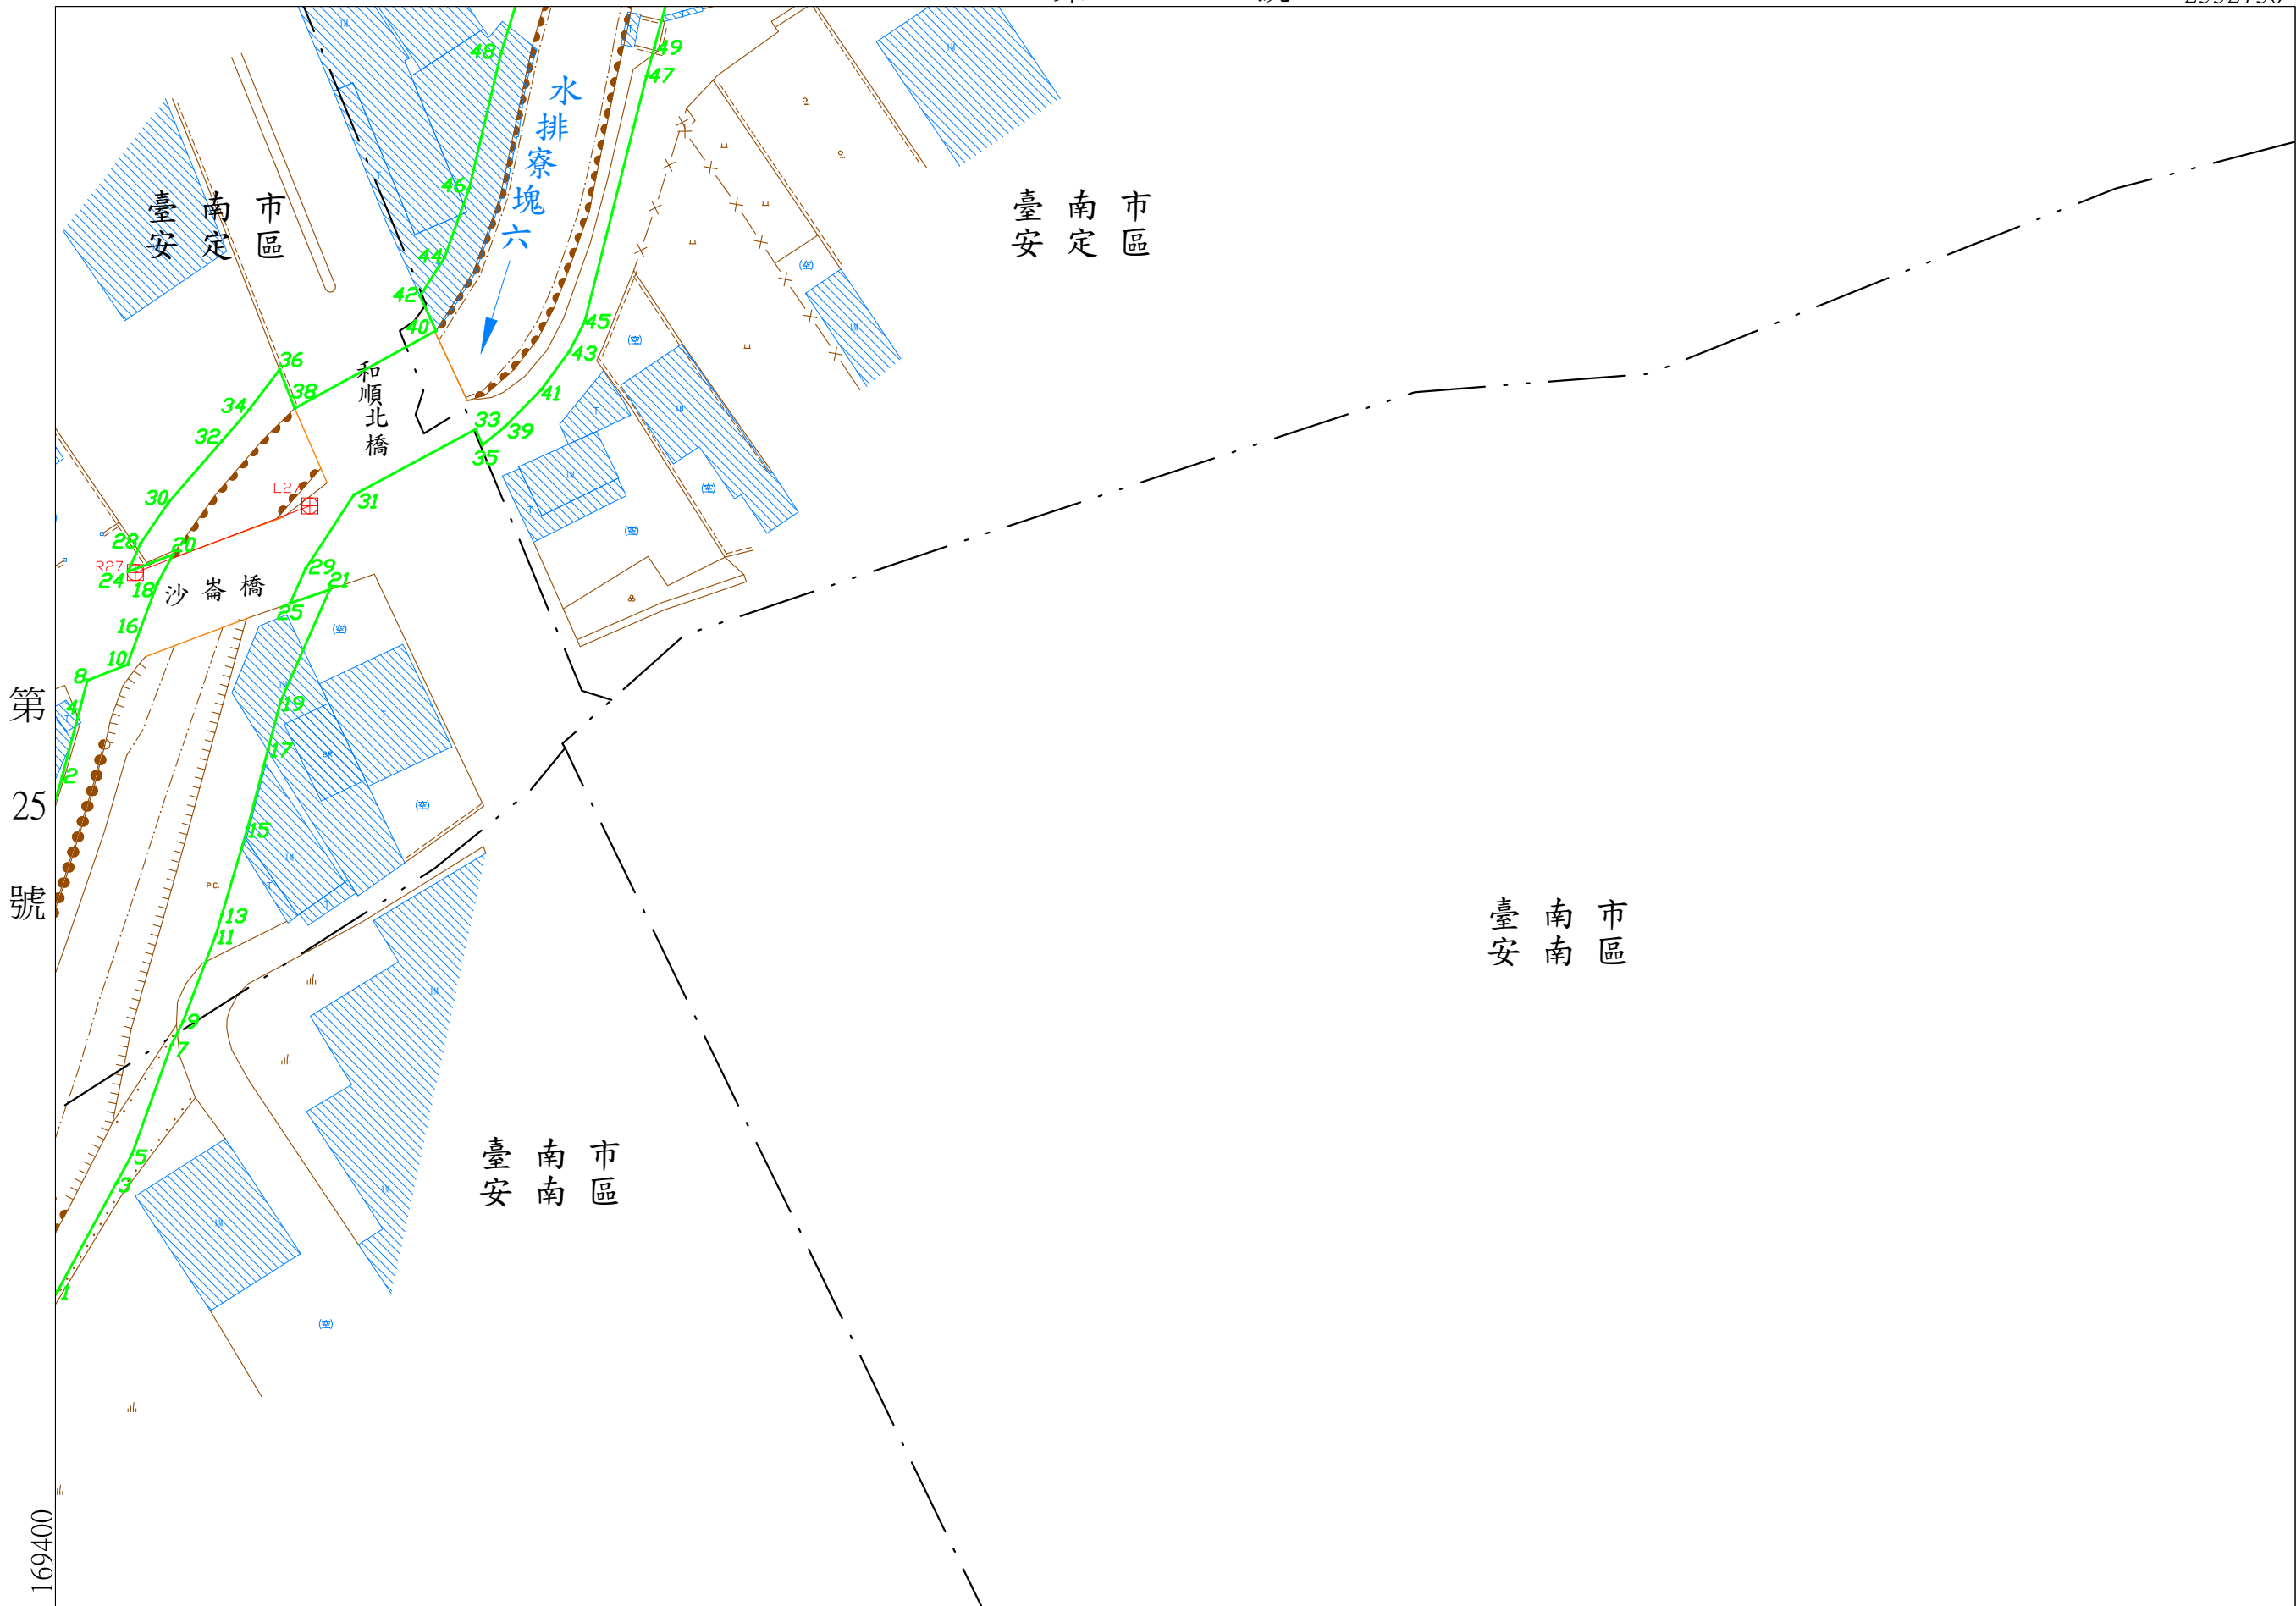

第 25 號

臺安南市區

臺安南市區

臺安南市區

2552500


比例尺：1/1000

坐標系統: TM97[2020]

第 號

核定文號：府水工字第1121568138號

112年11月30日核定
(公告日期及文號請查閱行政院公報)

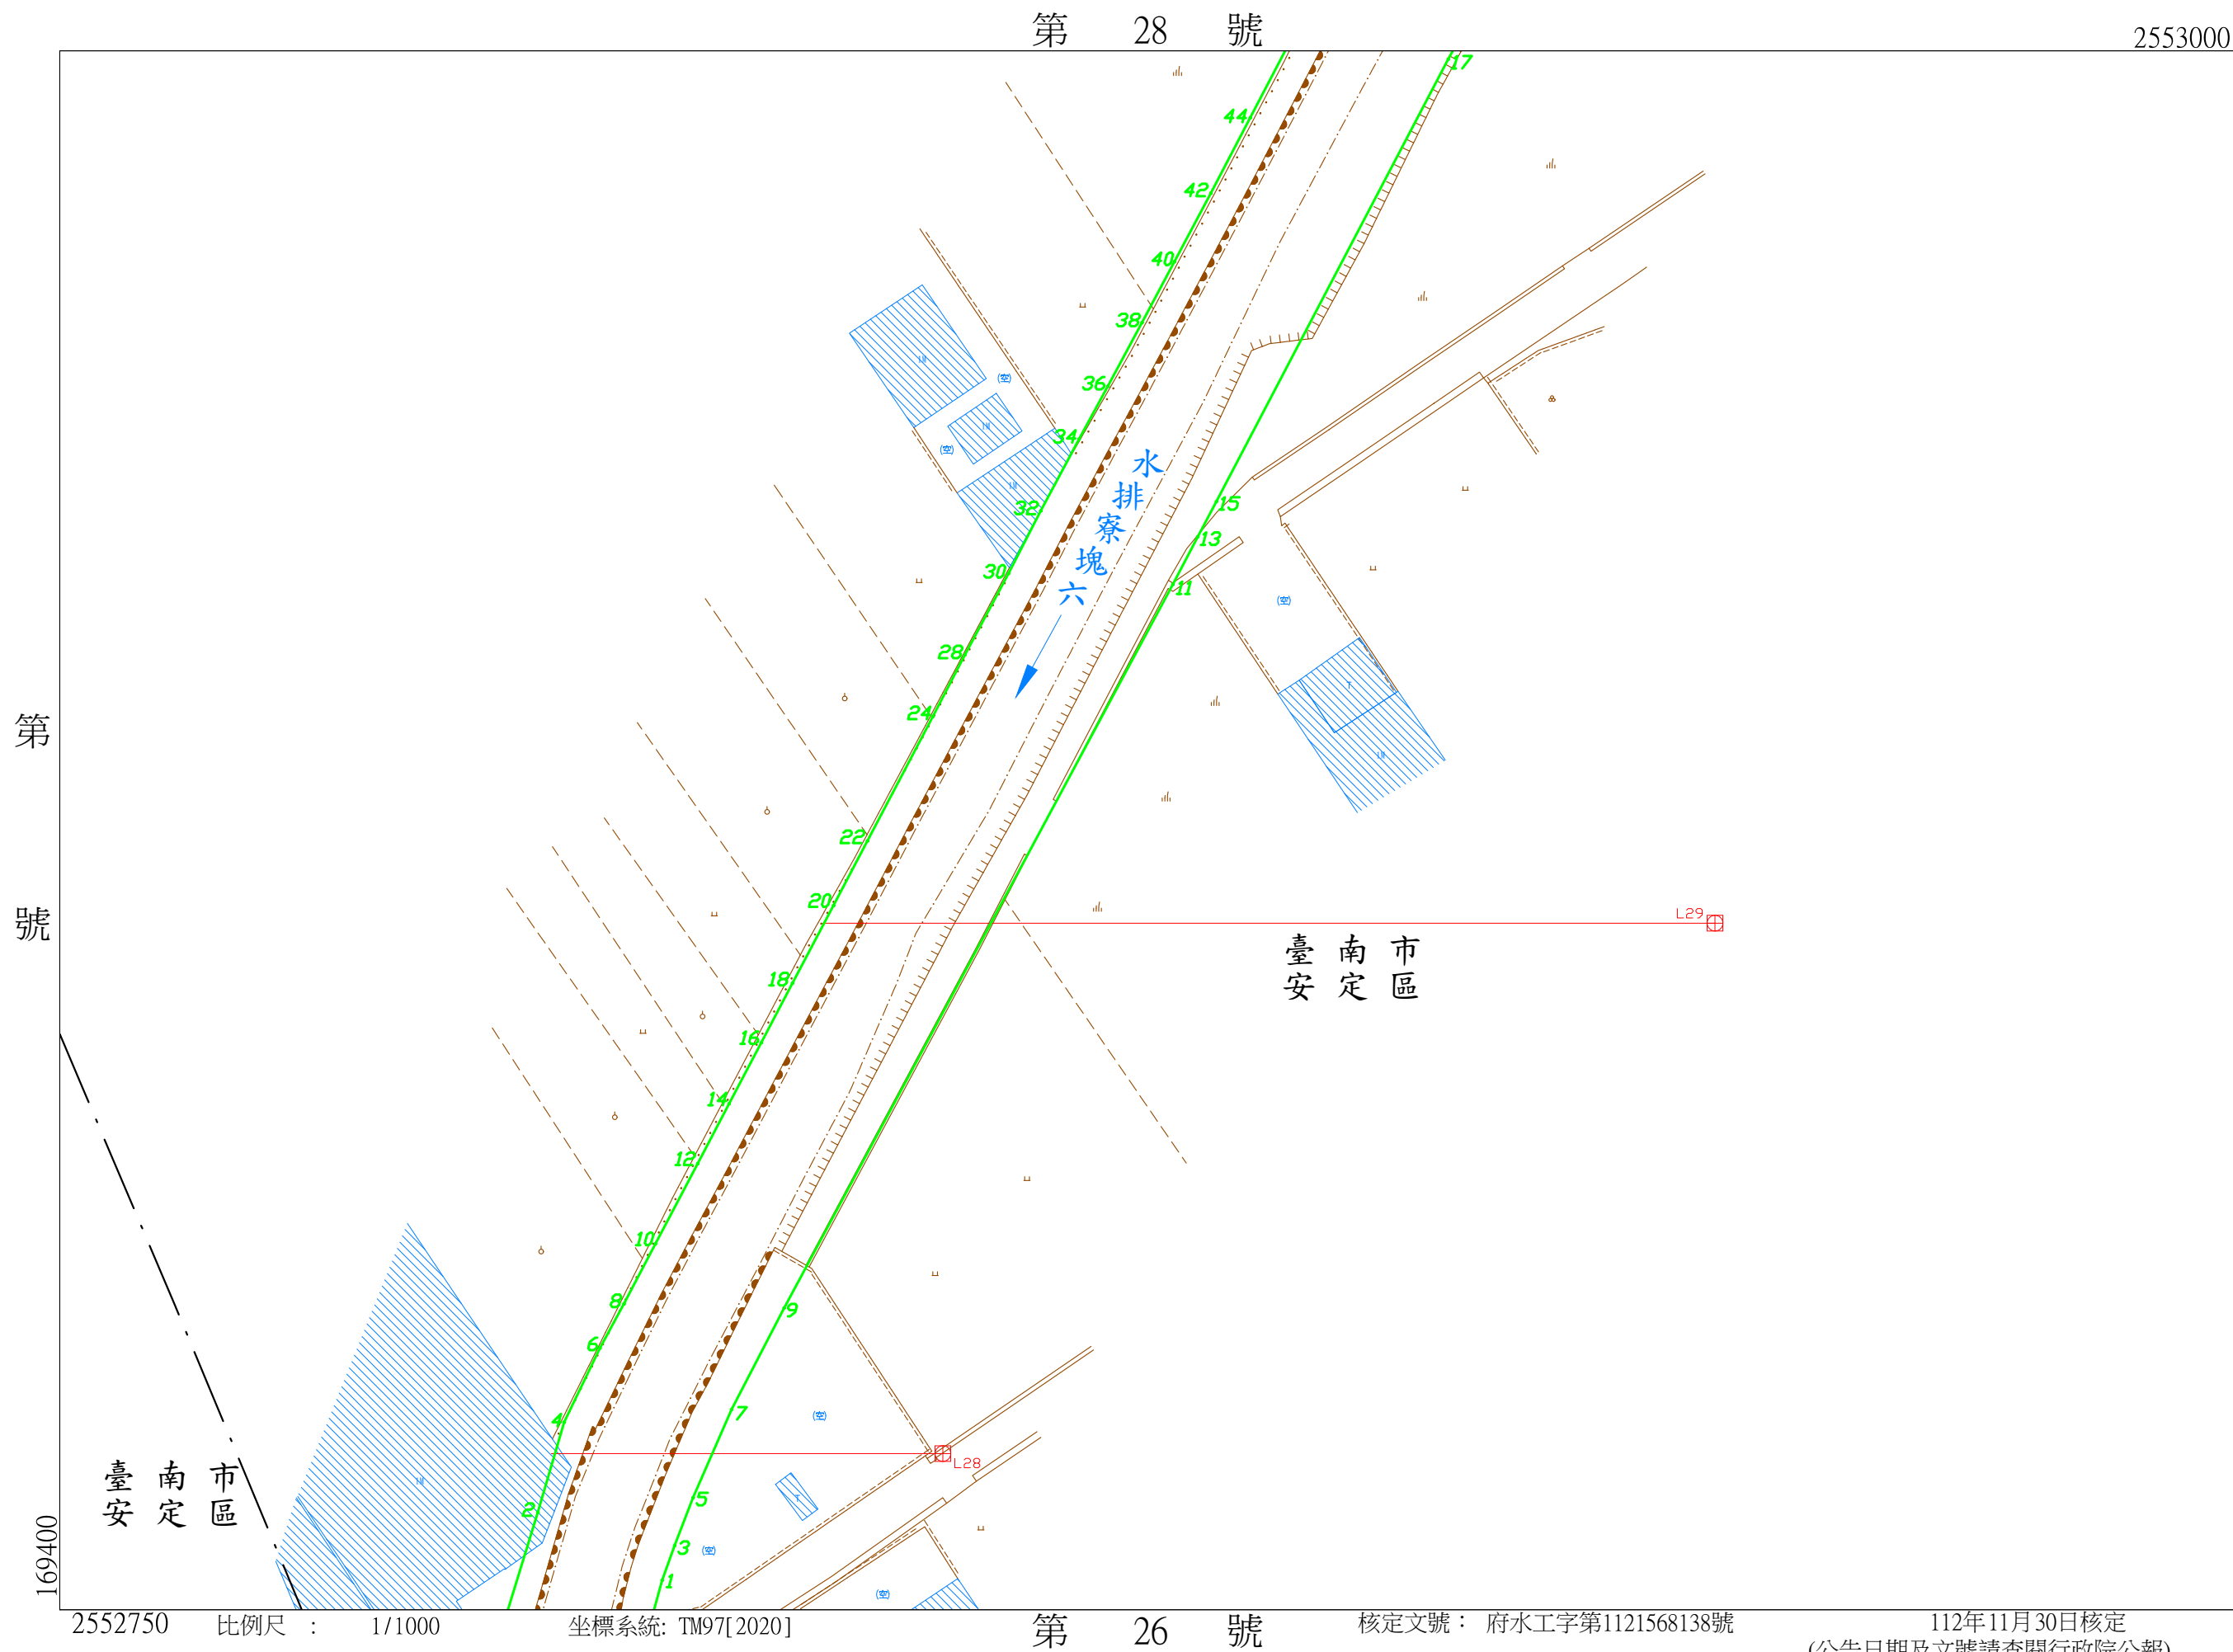

六塊寮排水圖籍第

28

號

臺南市 安定區

169750

第

29

號

2553250

第 號

臺南市 安定區

臺南市 安定區

第

號

169400

2553000


比例尺：1/1000

坐標系統: TM97[2020]

第 27 號

核定文號：府水工字第1121568138號

112年11月30日核定
(公告日期及文號請查閱行政院公報)

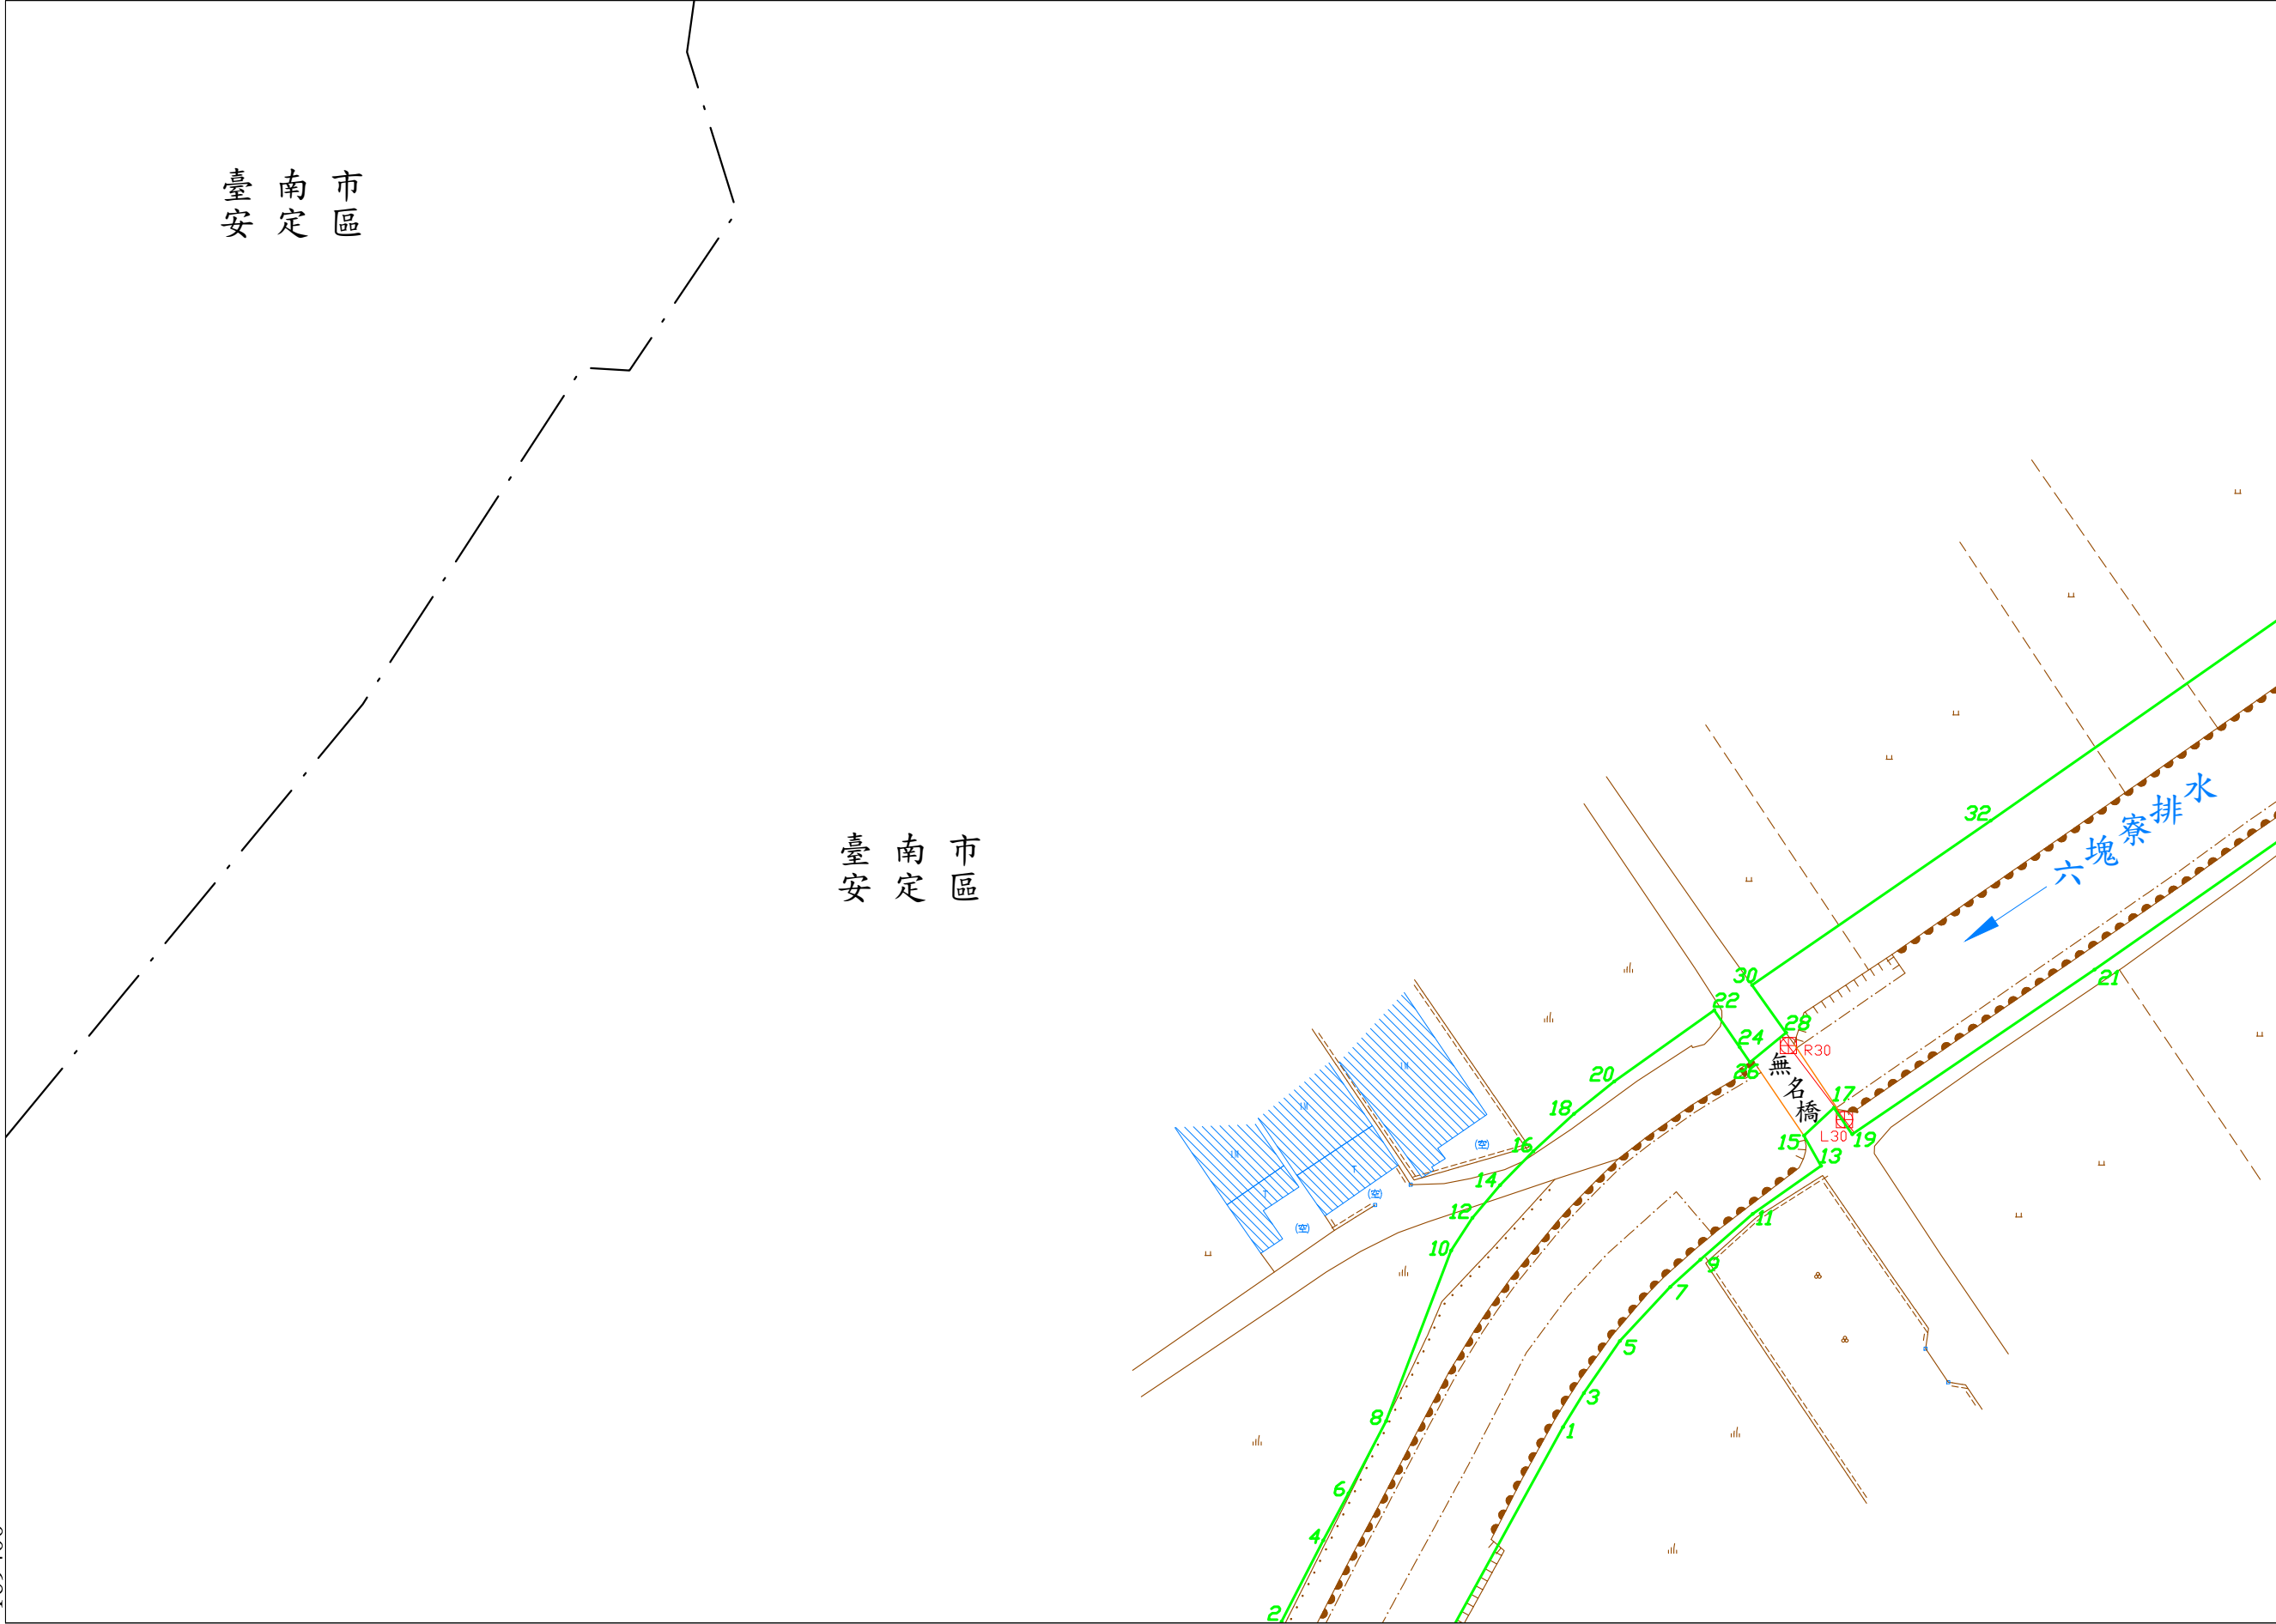


六塊寮排水圖籍第

29 號

臺南市 安定區

第 號

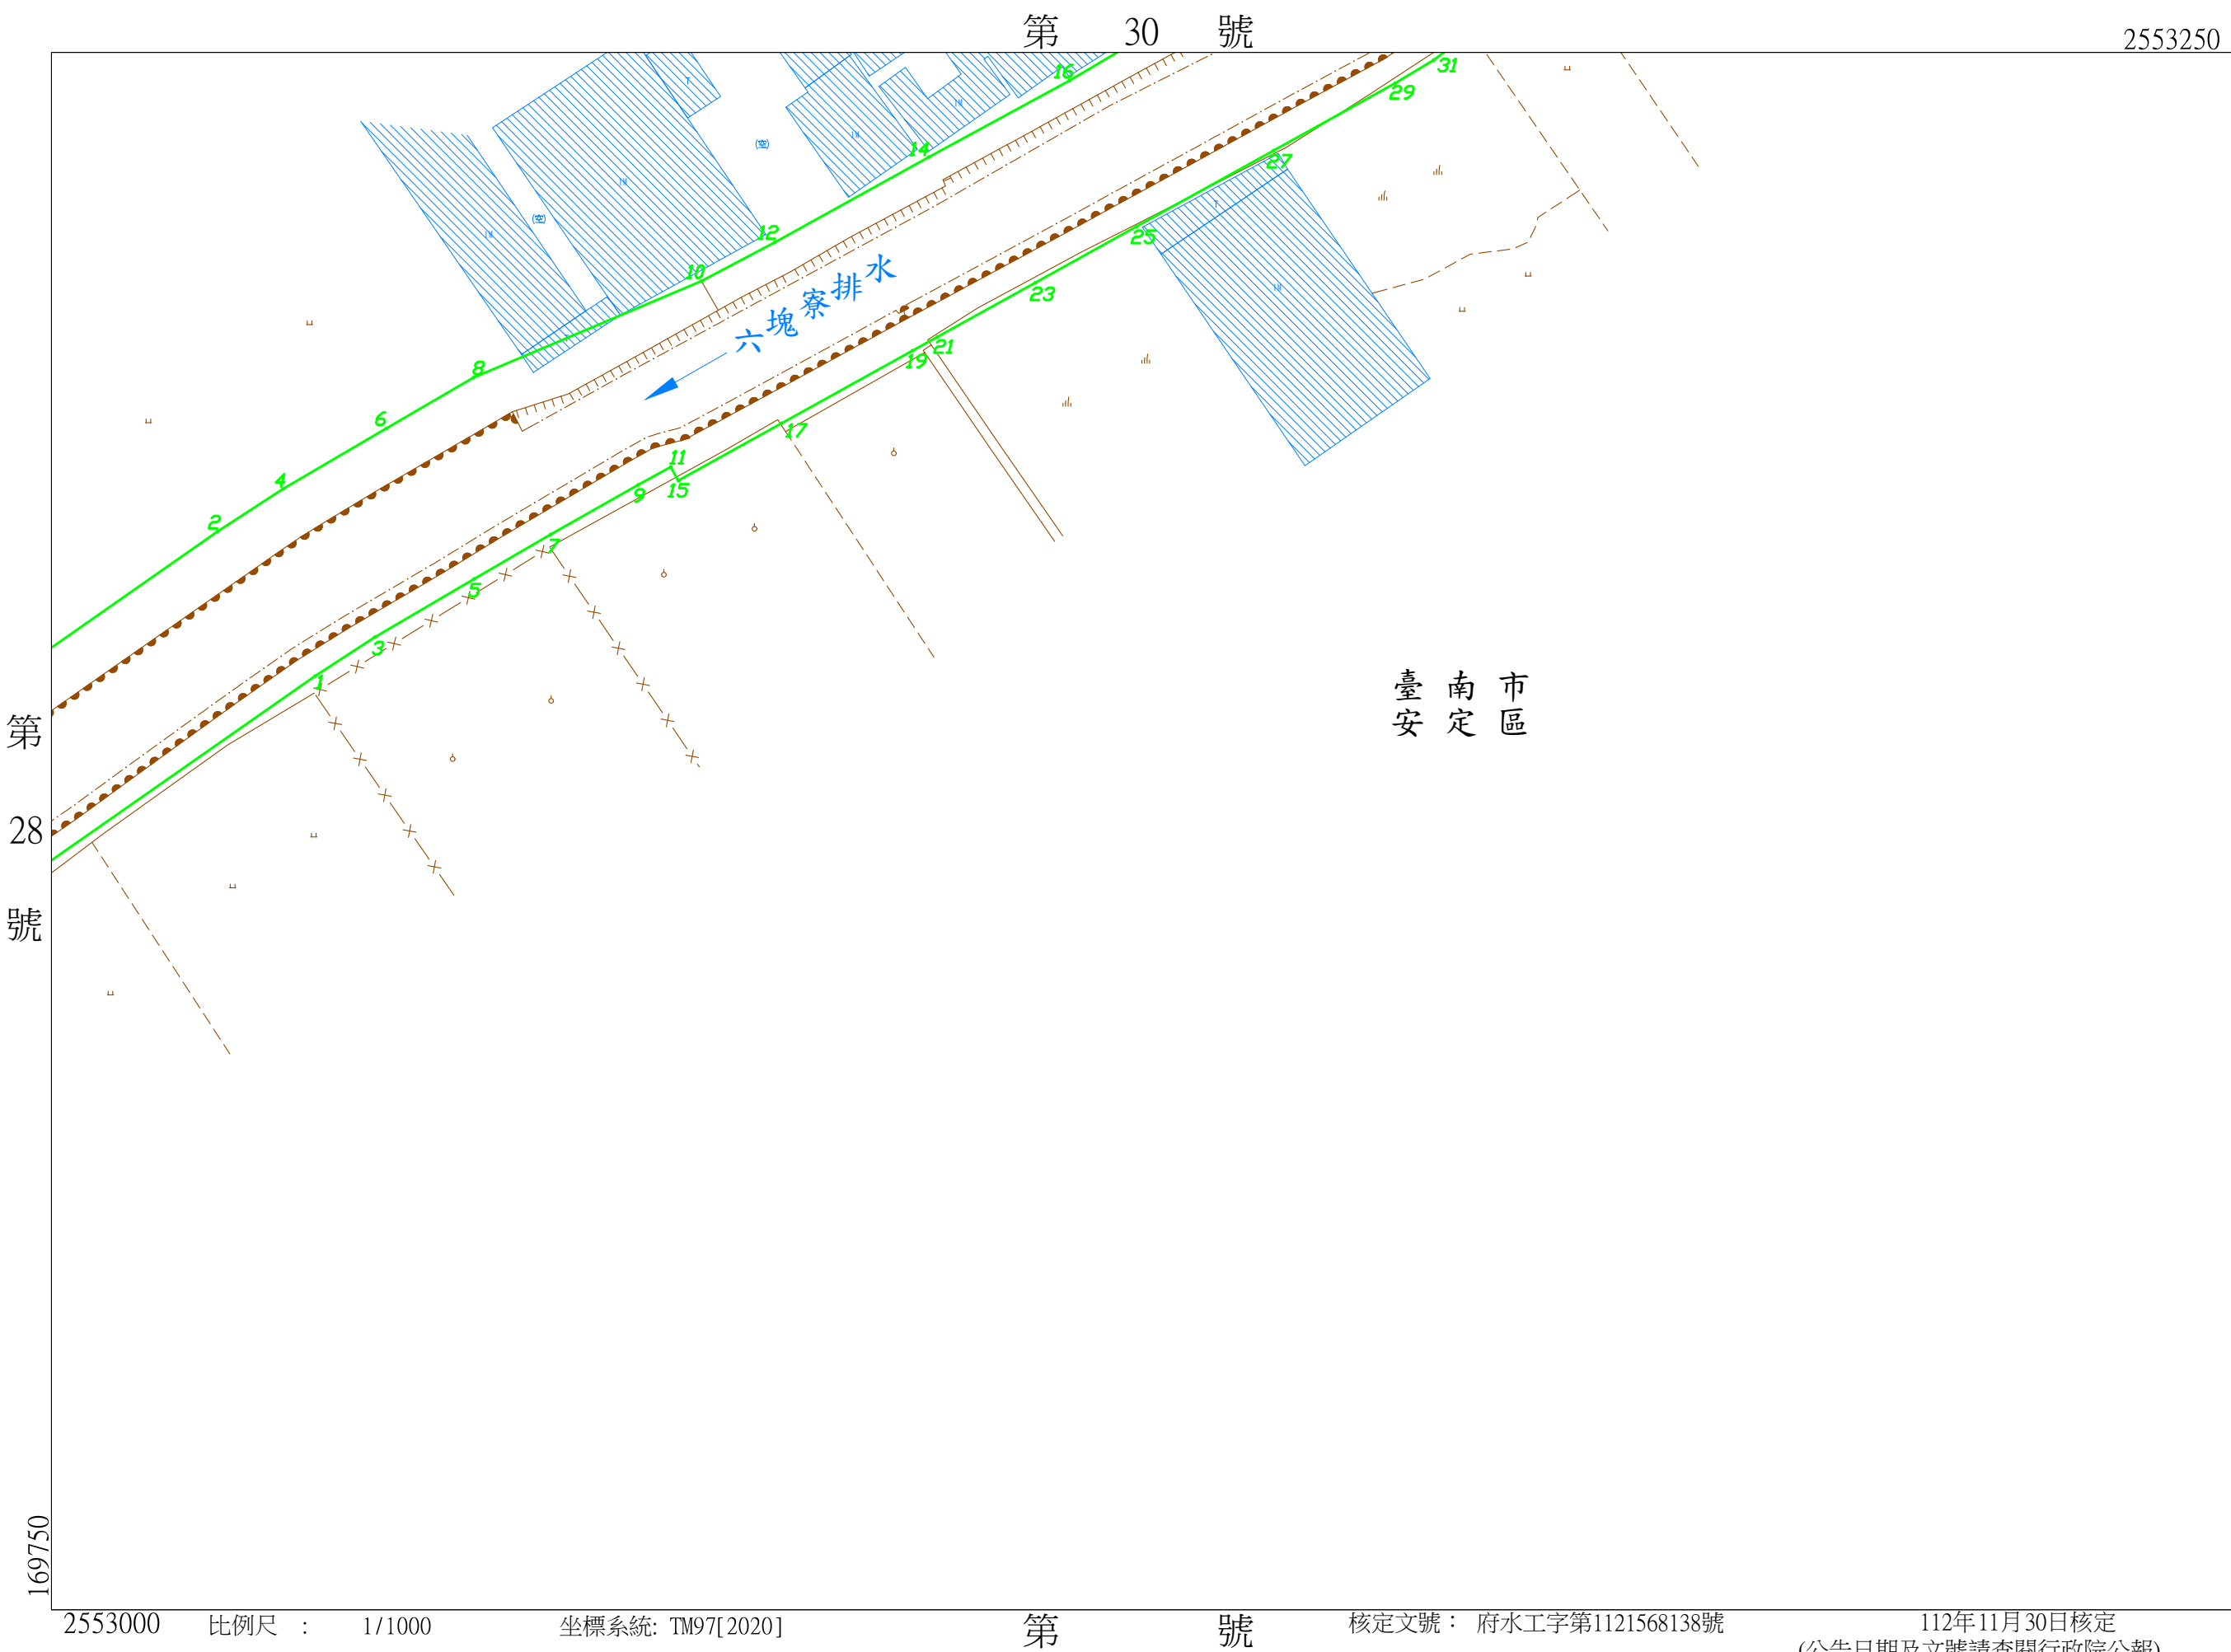

第 28 號

第 30 號

六塊寮排水圖籍第

30號

臺南市安定區

第31號


第 號

2553500

170100

臺南市安定區

六塊寮排水

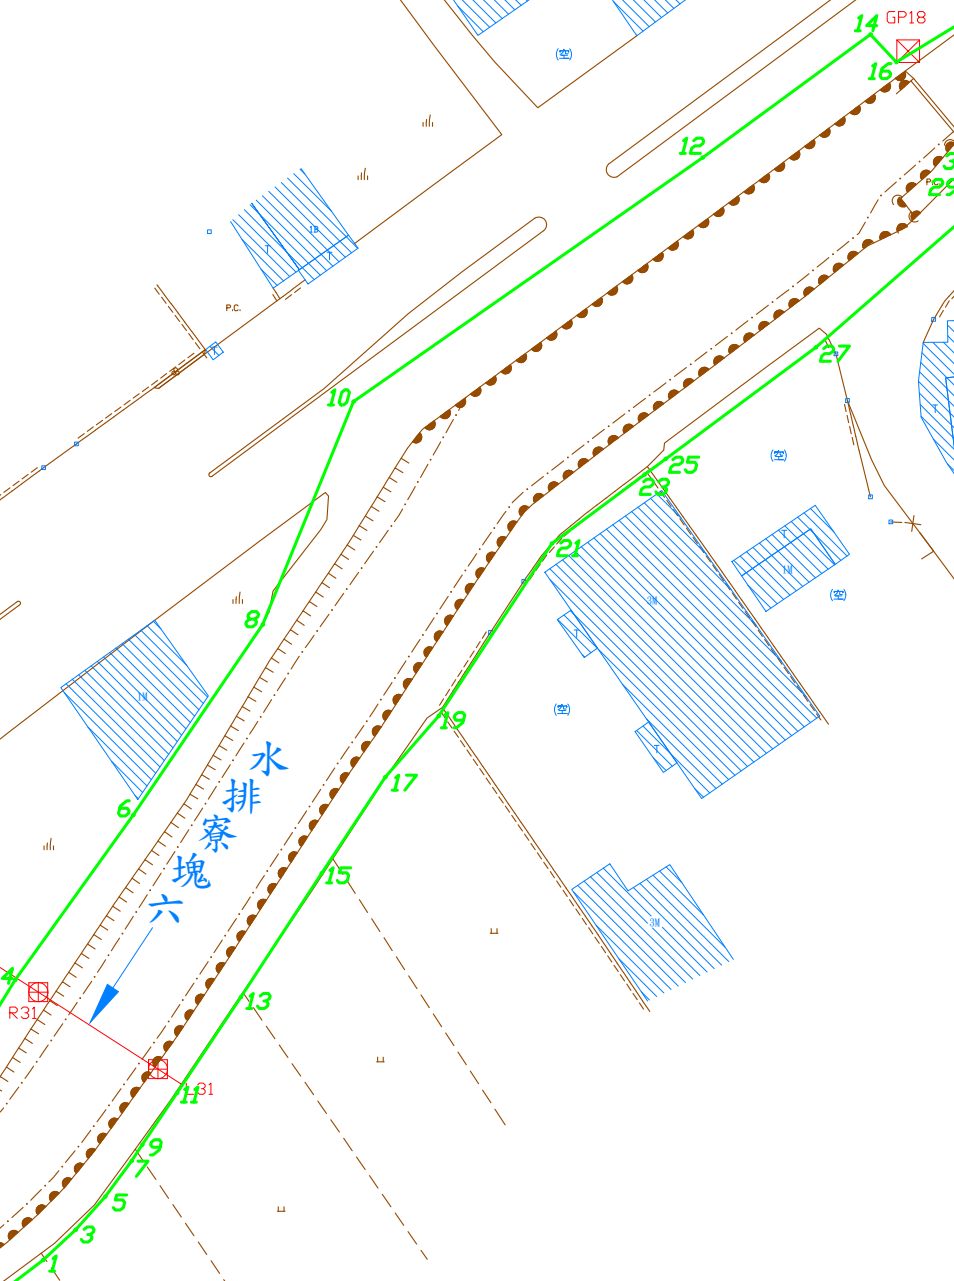

第 號

169750

2553250

比例尺：1/1000

坐標系統: TM97[2020]

第 29 號

核定文號：府水工字第1121568138號

112年11月30日核定
(公告日期及文號請查閱行政院公報)

六塊寮排水圖籍第

31 號


臺南市 安定區

170450

第 號

2553500

第 32 號

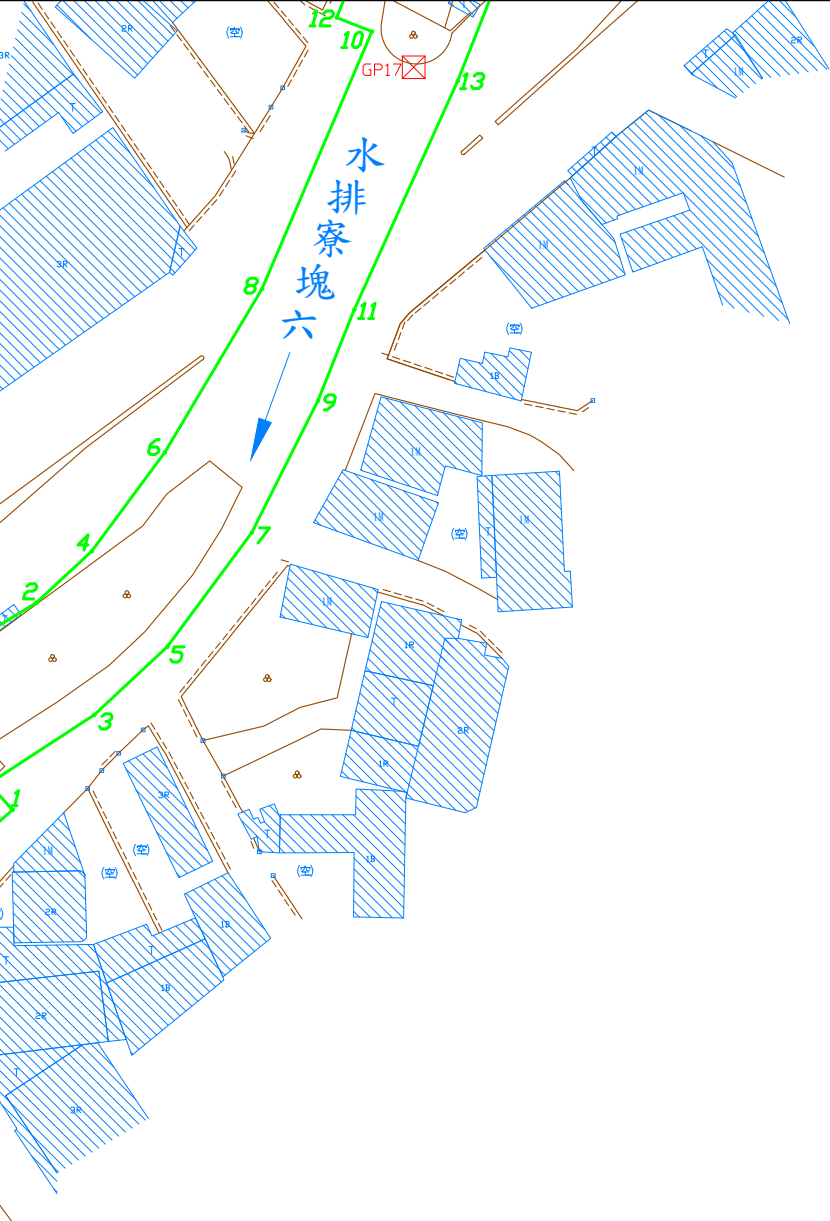

臺南市 安定區

第 30 號

170100

2553250

比例尺：1/1000

坐標系統: TM97[2020]

第 號

核定文號：府水工字第1121568138號

112年11月30日核定
(公告日期及文號請查閱行政院公報)

六塊寮排水圖籍第

32 號

臺南市 安定區

170450

第 號

2553750

臺南市區
安定區

第 33 號

第 31 號

第 號

170100


2553500

比例尺：1/1000

坐標系統: TM97[2020]

核定文號：府水工字第1121568138號

112年11月30日核定
(公告日期及文號請查閱行政院公報)

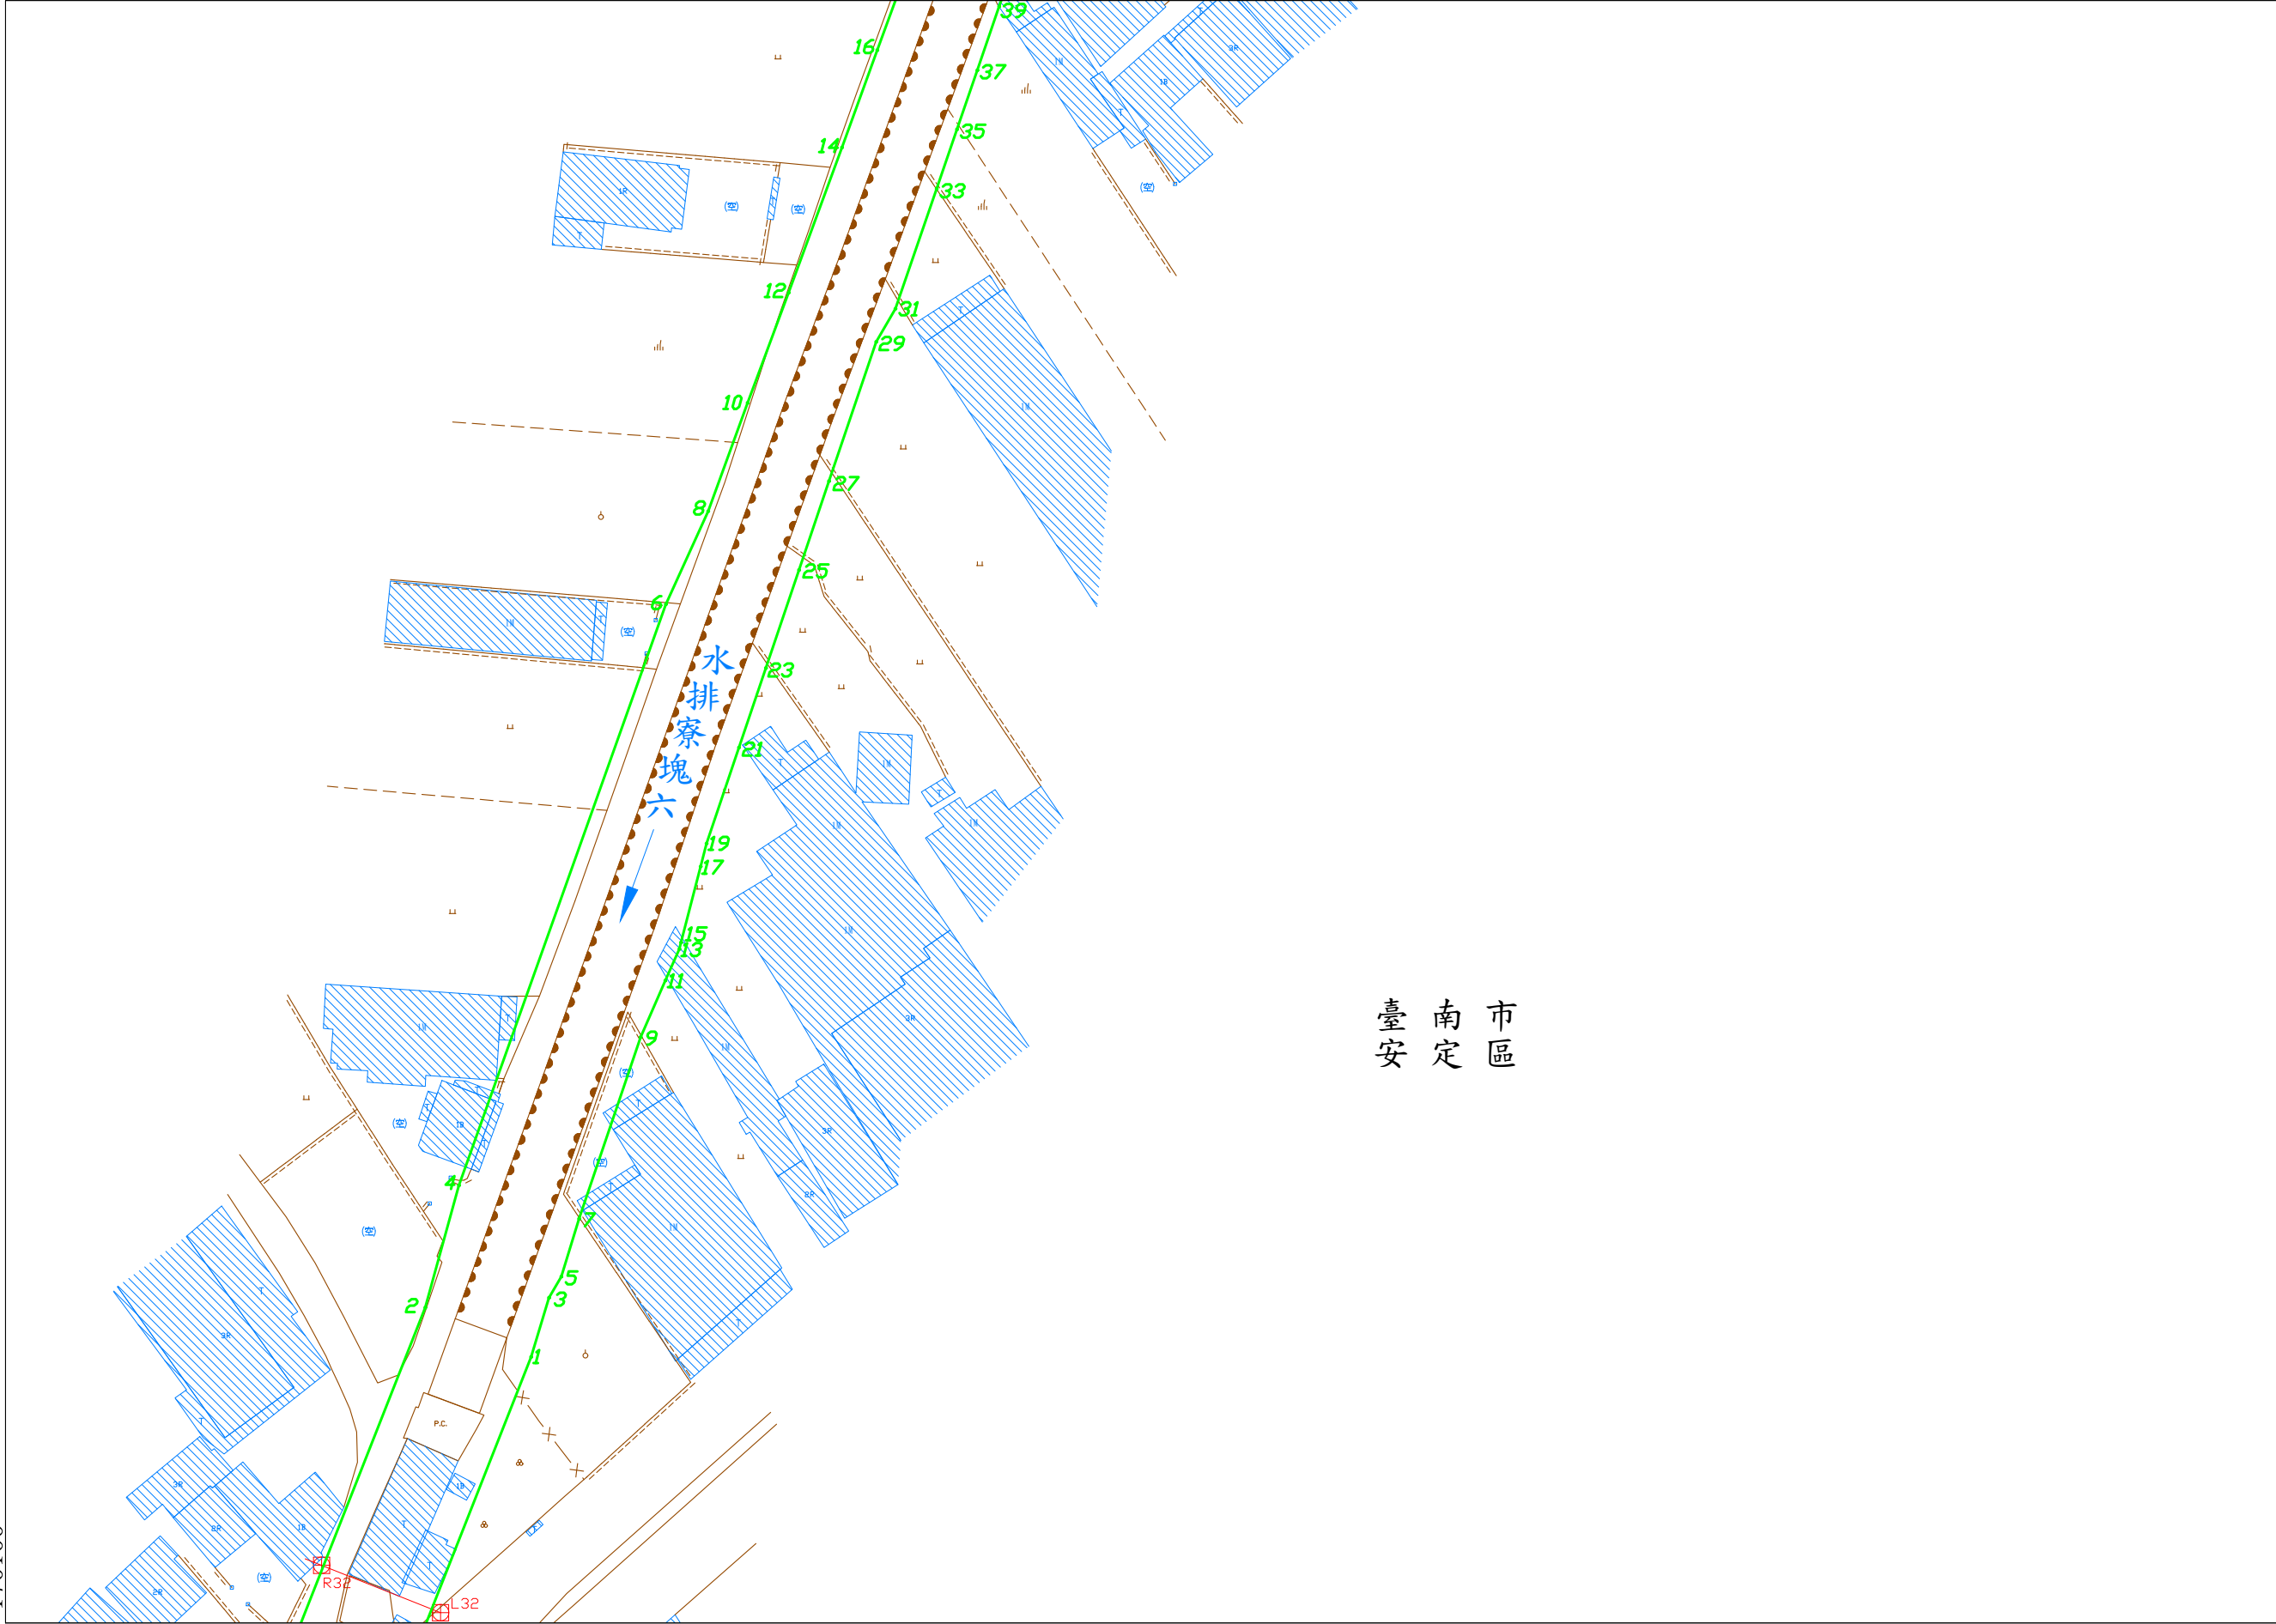

六塊寮排水圖籍第


33 號

第 號

臺南市 安定區

2554000
臺南市 安定區

170450

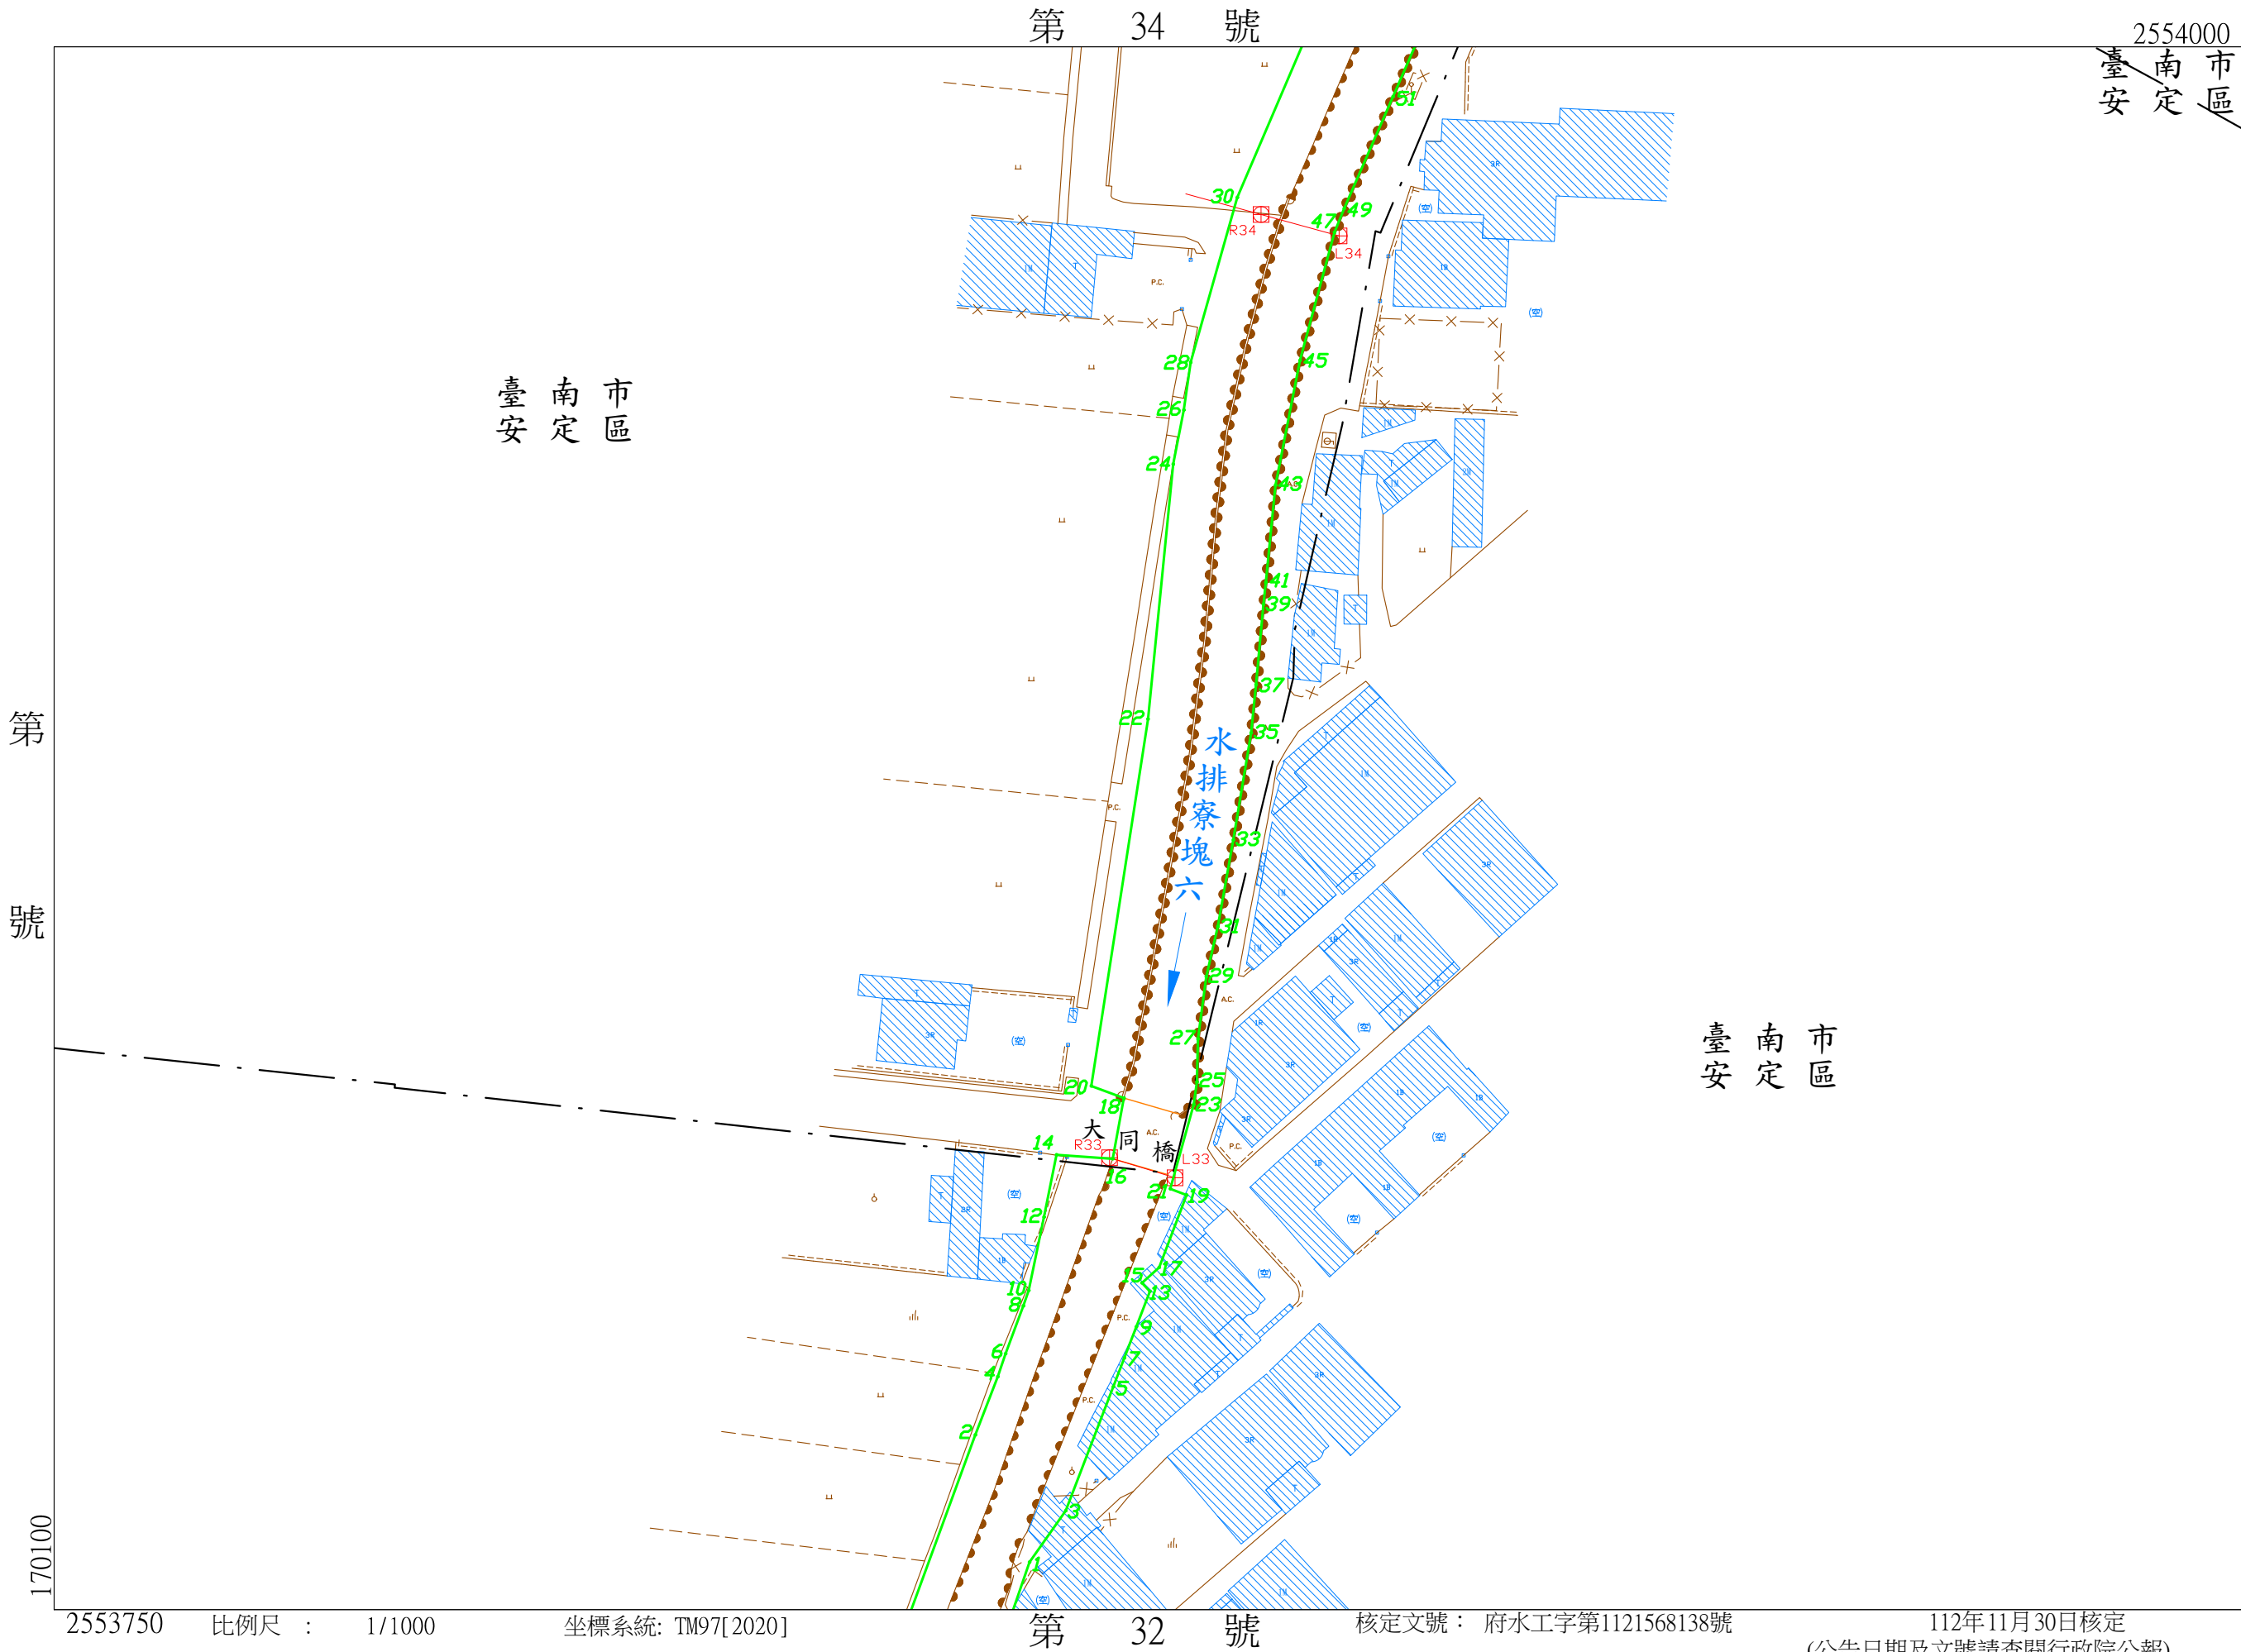

第 號

臺南市 安定區

臺南市 安定區

六塊寮排水圖籍第

34 號

臺南市 安定區

170450

2554250

第 35 號

第 號

170100

2554000

比例尺： 1/1000

坐標系統: TM97[2020]

第 33 號

核定文號： 府水工字第1121568138號

112年11月30日核定
(公告日期及文號請查閱行政院公報)

臺南市 安定區

國道八號橋

水排寮塊六

R35

L35

38

36
34
32
30

31

28
26
20

29

27

25

23

21

18
16
14

19

17

15

13

11

9

7

5

3

1

2

4

六塊寮排水圖籍第

35 號


臺南市 安定區

第 號

第 36 號

第 34 號

第 號

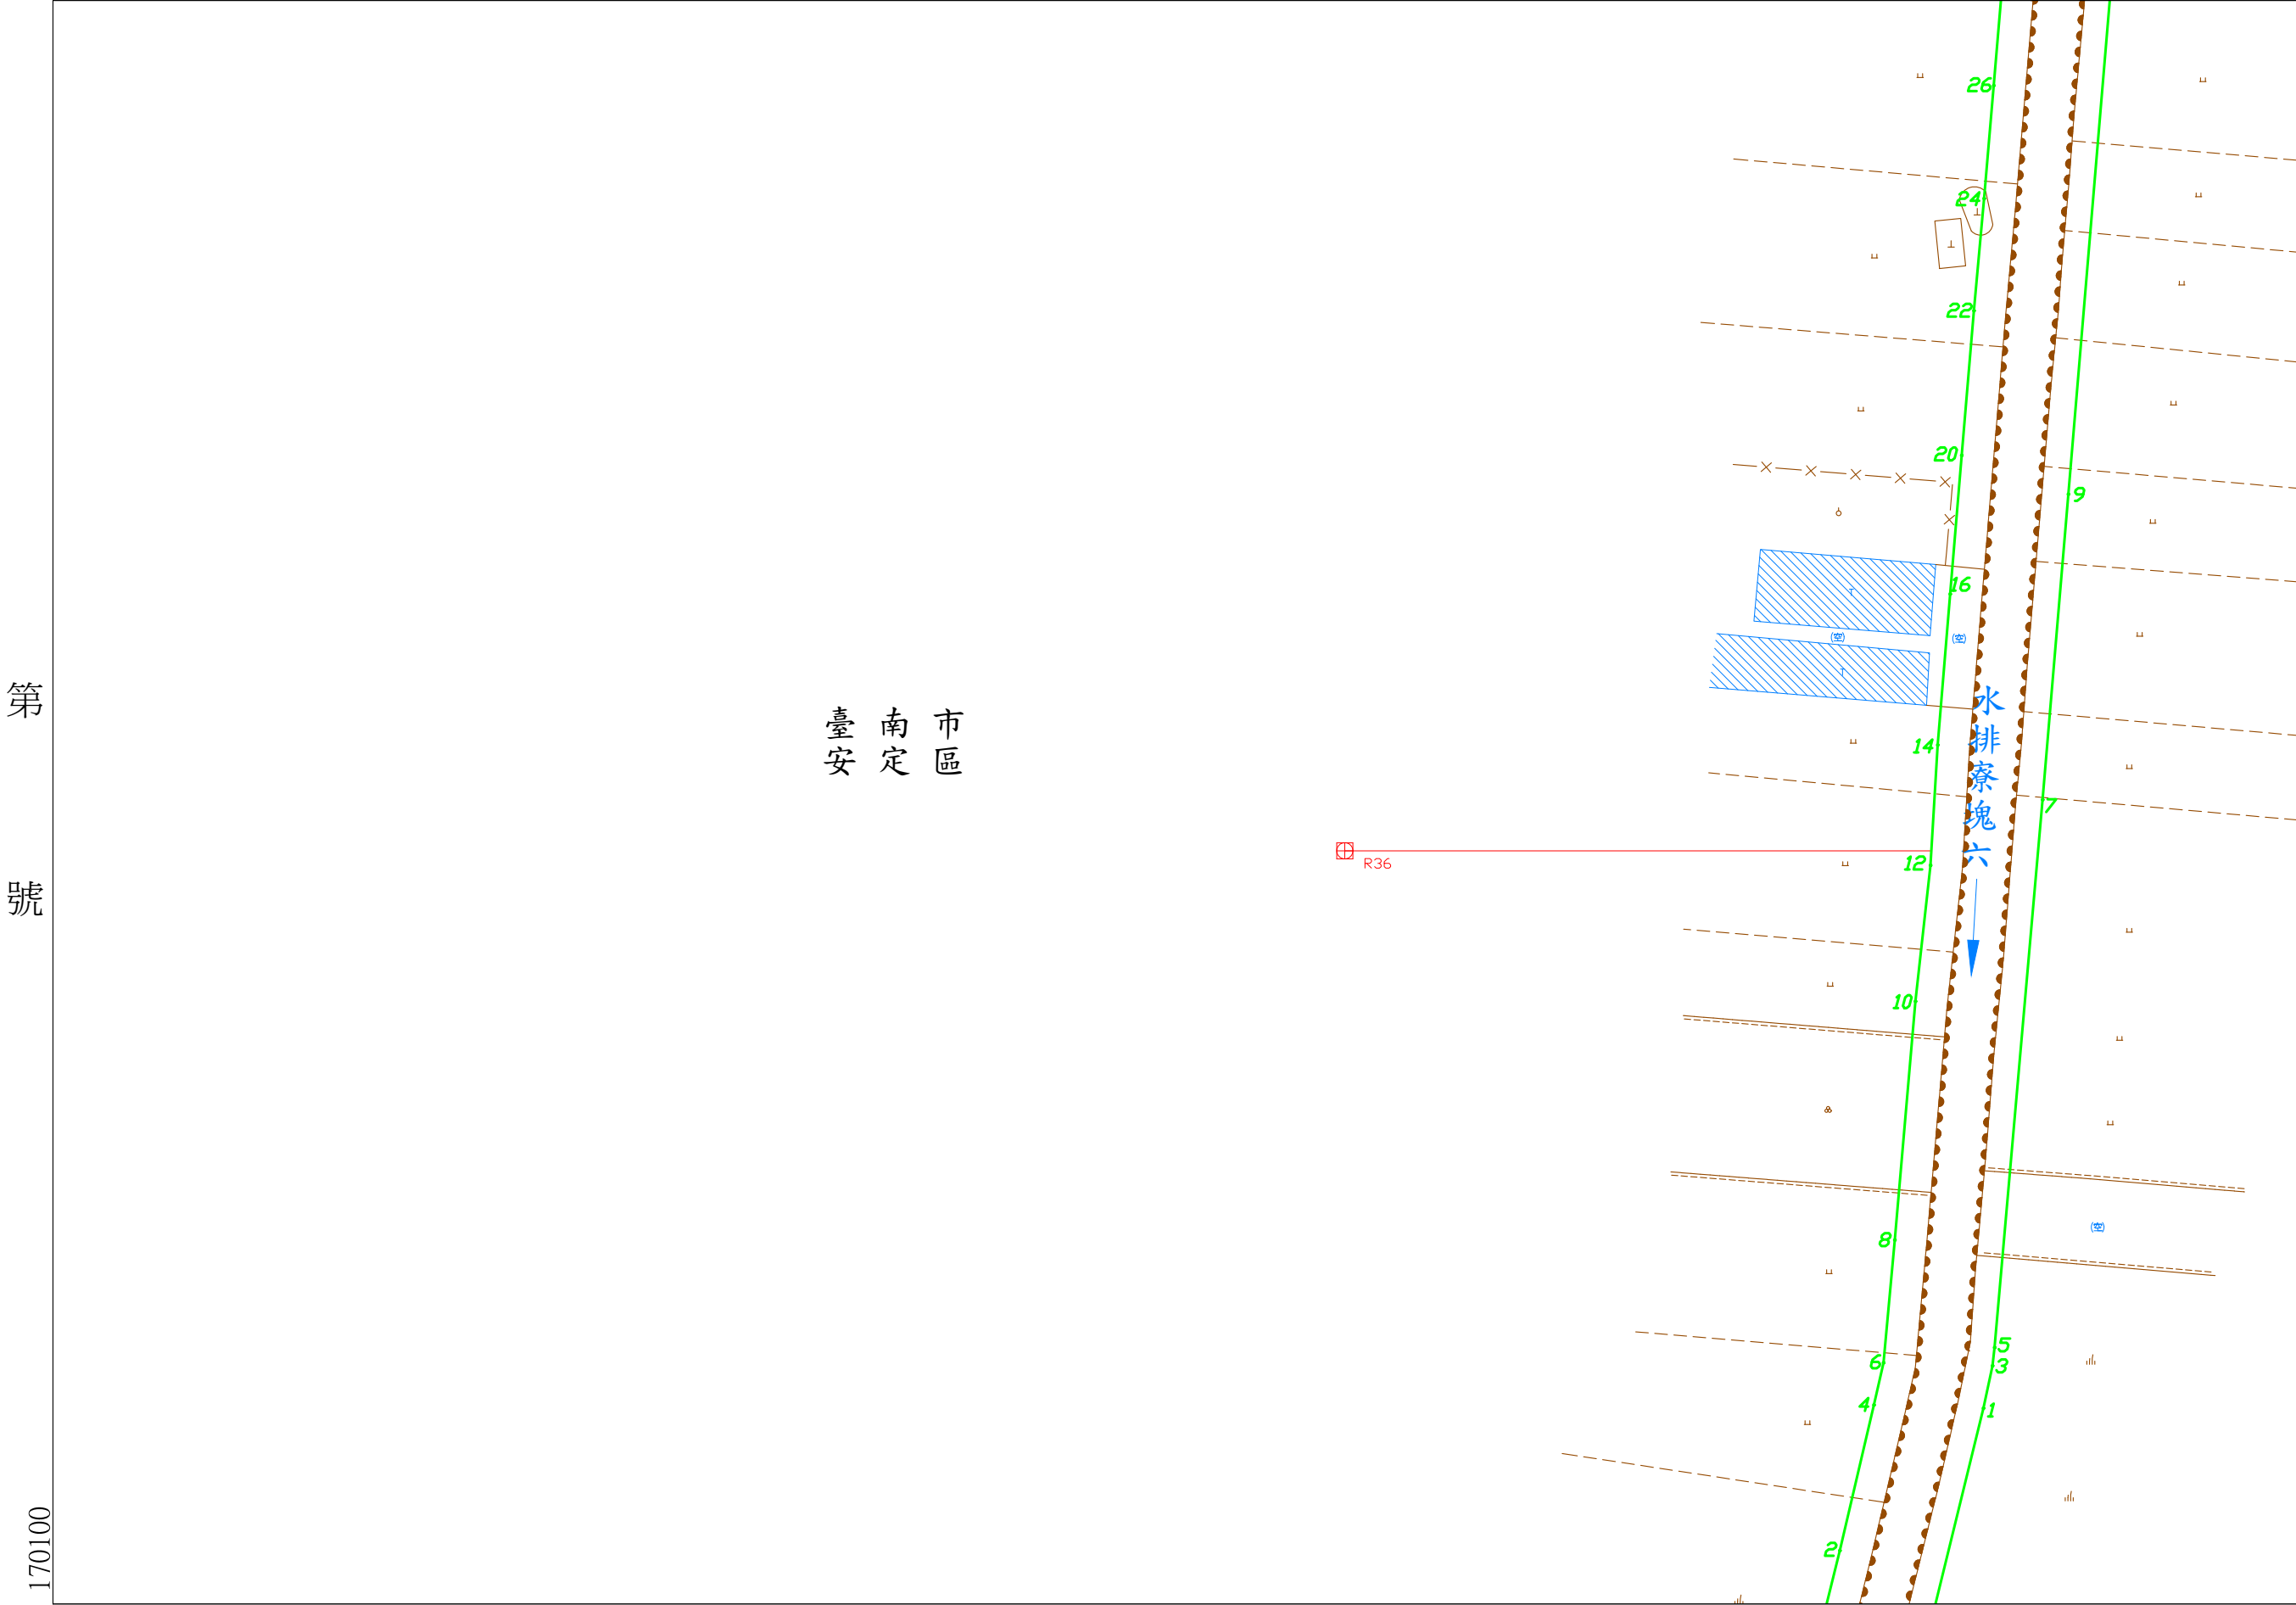

核定文號：府水工字第1121568138號
112年11月30日核定
(公告日期及文號請查閱行政院公報)

比例尺：1/1000
坐標系統: TM97[2020]

六塊寮排水圖籍第

36 號

臺南市 安定區

第 號

第 37 號

臺南市 安定區

第 35 號

核定文號：府水工字第1121568138號

112年11月30日核定

(公告日期及文號請查閱行政院公報)


第 號

170100

2554500

比例尺：1/1000

坐標系統: TM97[2020]

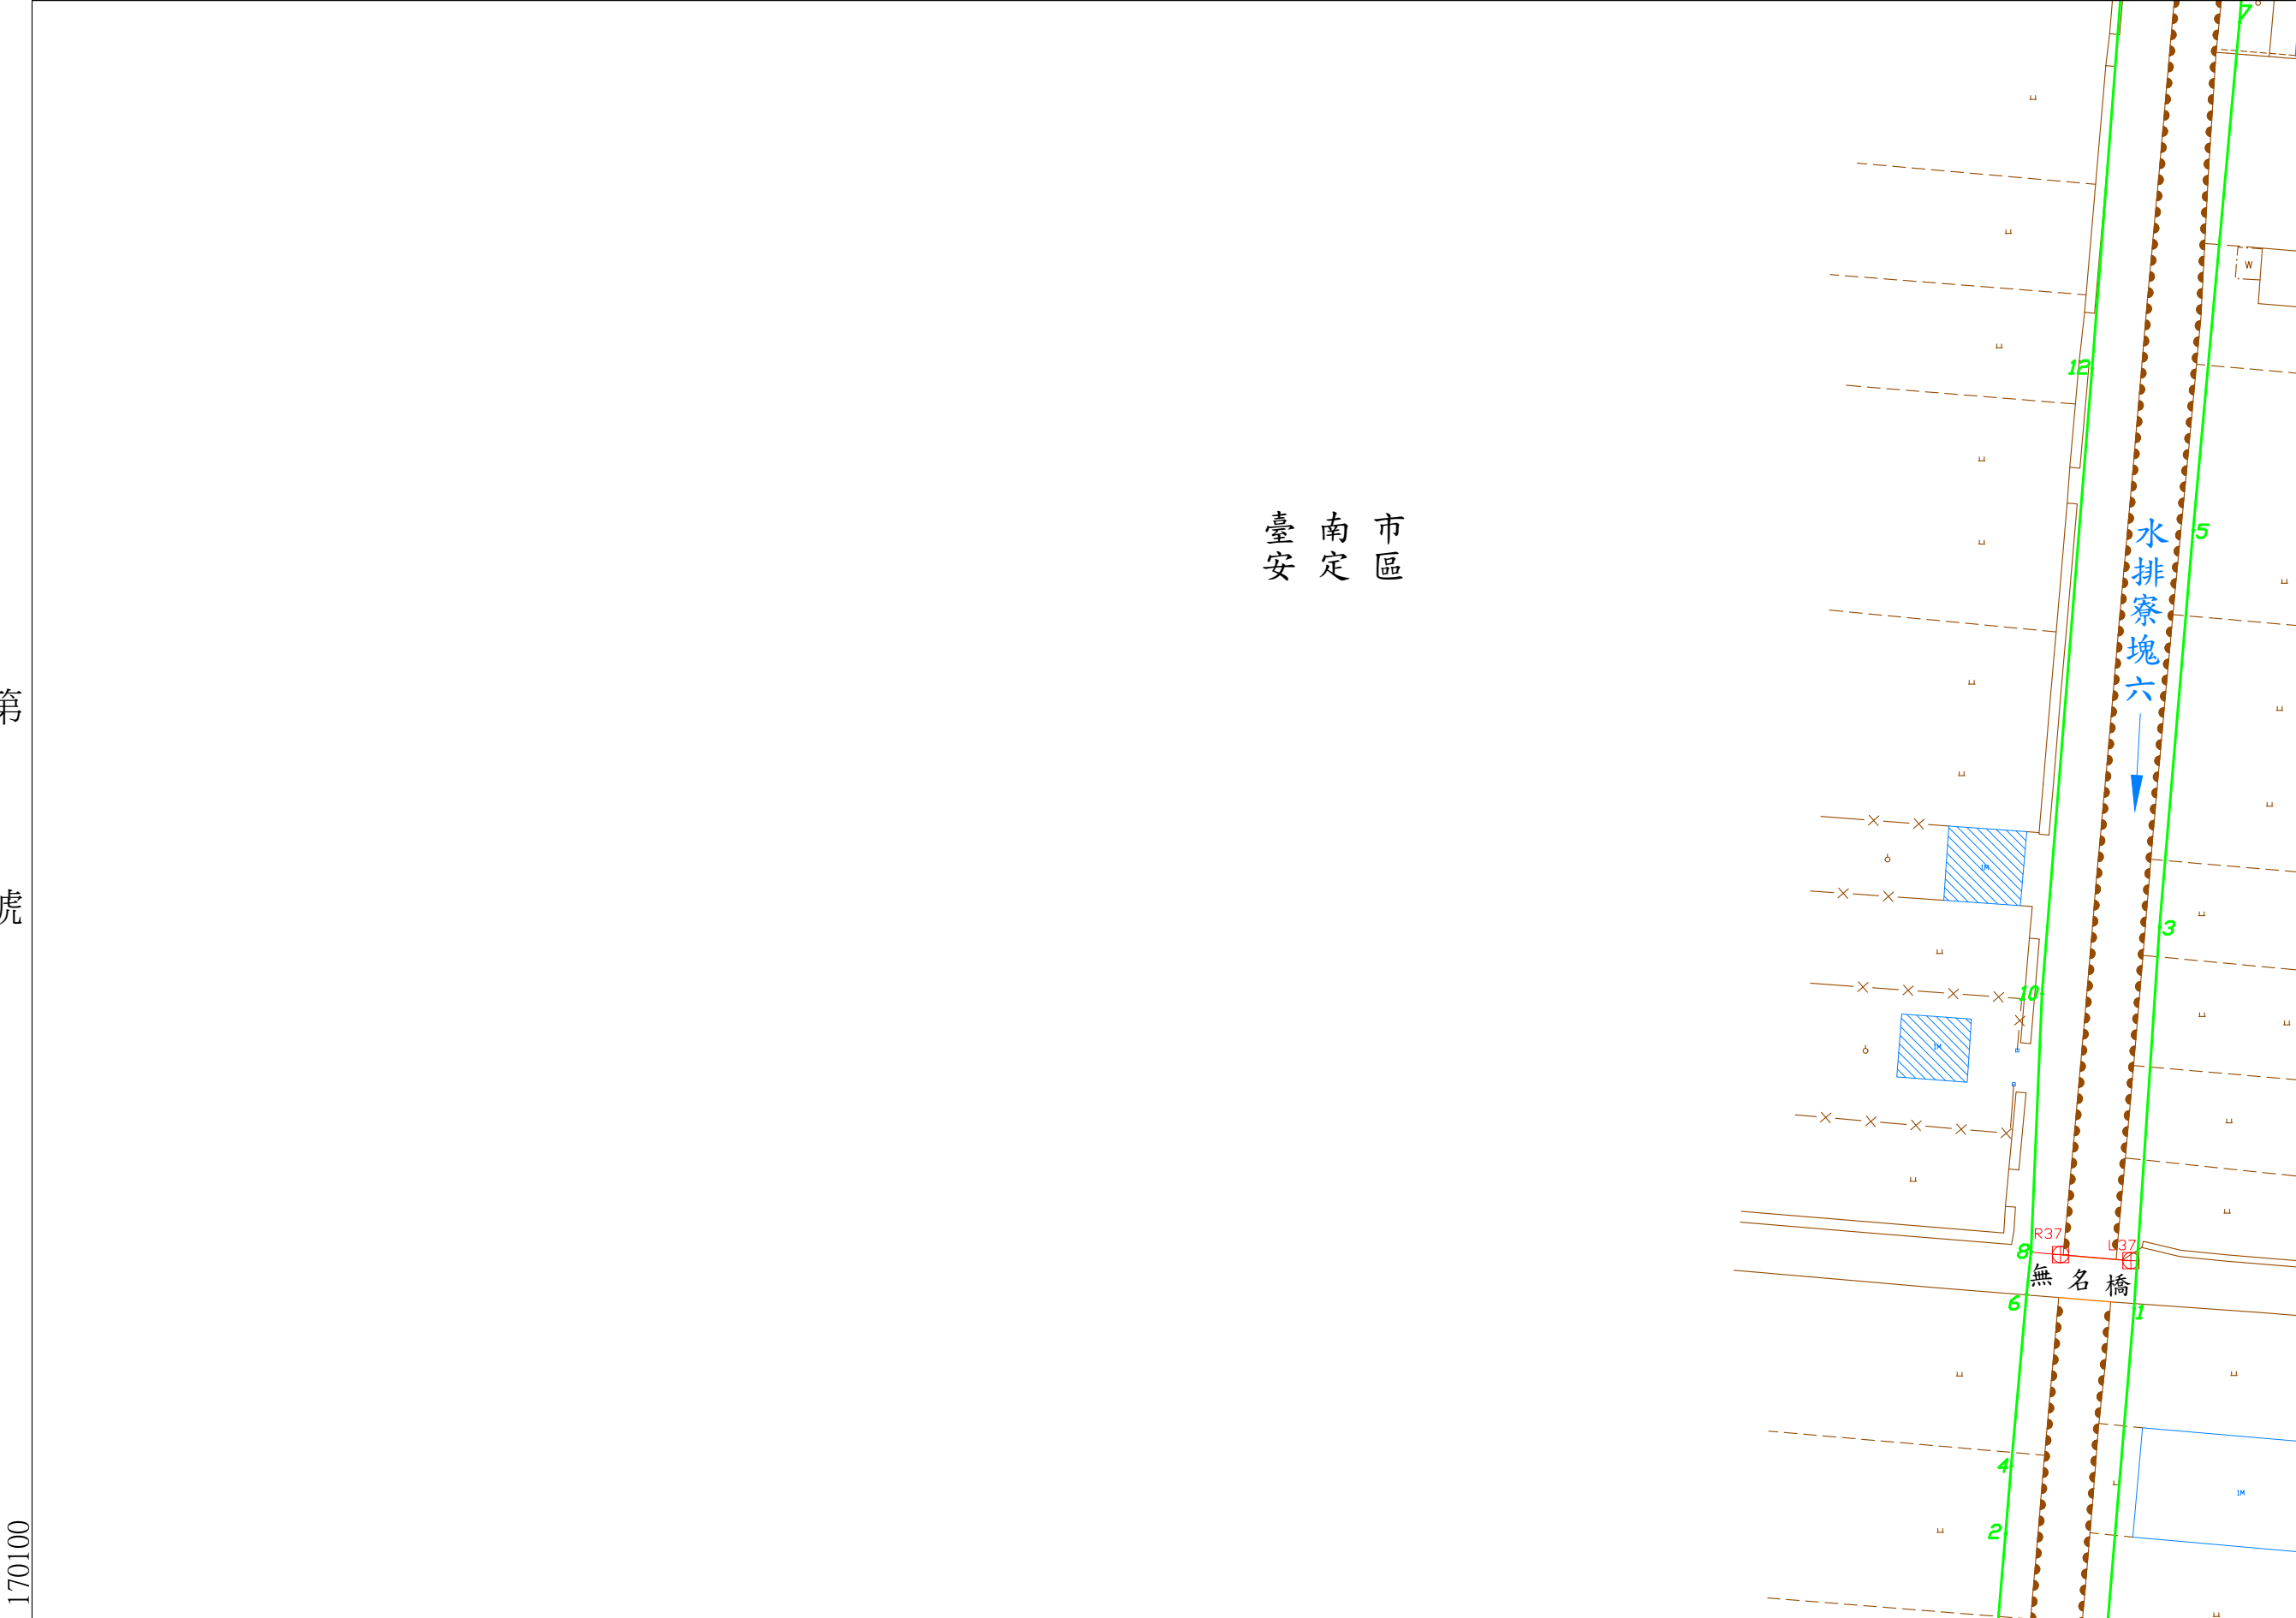

六塊寮排水圖籍第


37 號

臺南市 安定區

第 39 號

2555000

170450

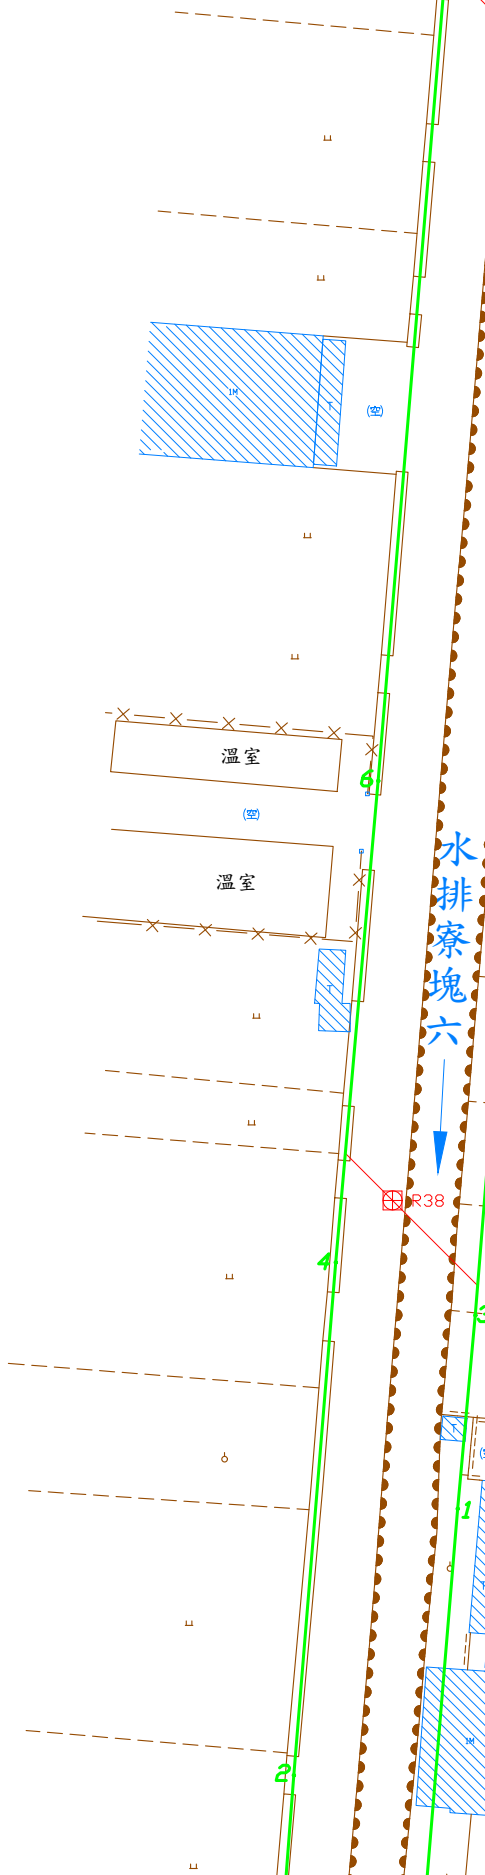

臺南市 安定區

第 38 號

第 36 號

核定文號：府水工字第1121568138號

112年11月30日核定
(公告日期及文號請查閱行政院公報)

第 37 號

170100

2554750

比例尺：1/1000

坐標系統: TM97[2020]

六塊寮排水圖籍第

38號

臺南市安定區




170450

第40號

2555250

臺南市安定區

臺南市安定區

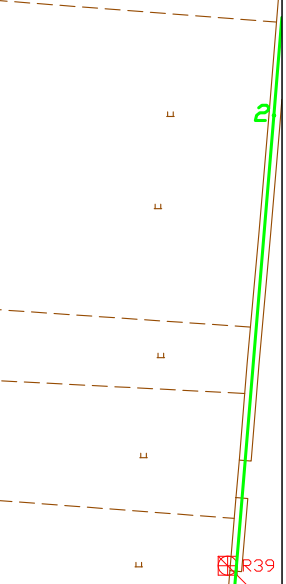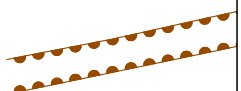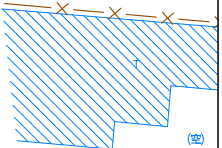

R39

2

第40號

第37號

第37號

核定文號：府水工字第1121568138號

112年11月30日核定
(公告日期及文號請查閱行政院公報)

坐標系統: TM97[2020]

比例尺：1/1000

2555000

170100

六塊寮排水圖籍第

39號

臺南市安定區

第 號

2555000

170800

第 40 號

臺南市安定區

第 號

核定文號：府水工字第1121568138號

112年11月30日核定
(公告日期及文號請查閱行政院公報)


坐標系統: TM97[2020]

比例尺：1/1000

2554750

170450

第 37 號

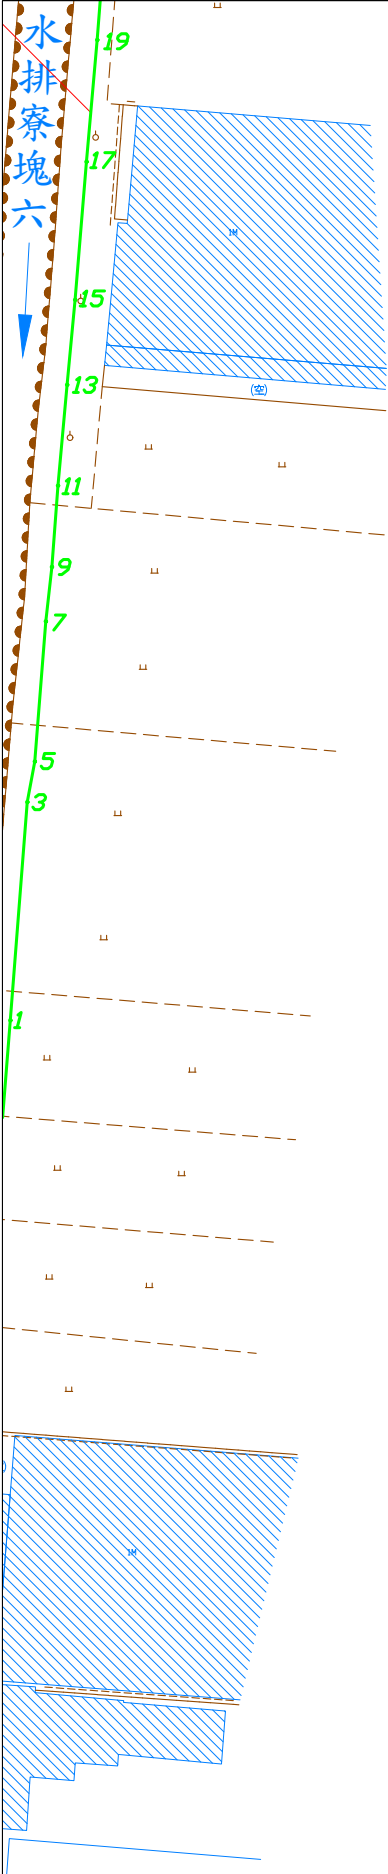

六塊寮排水圖籍第

40號


臺南市 安定區

第 號

2555250
安定區

170800

第 41 號

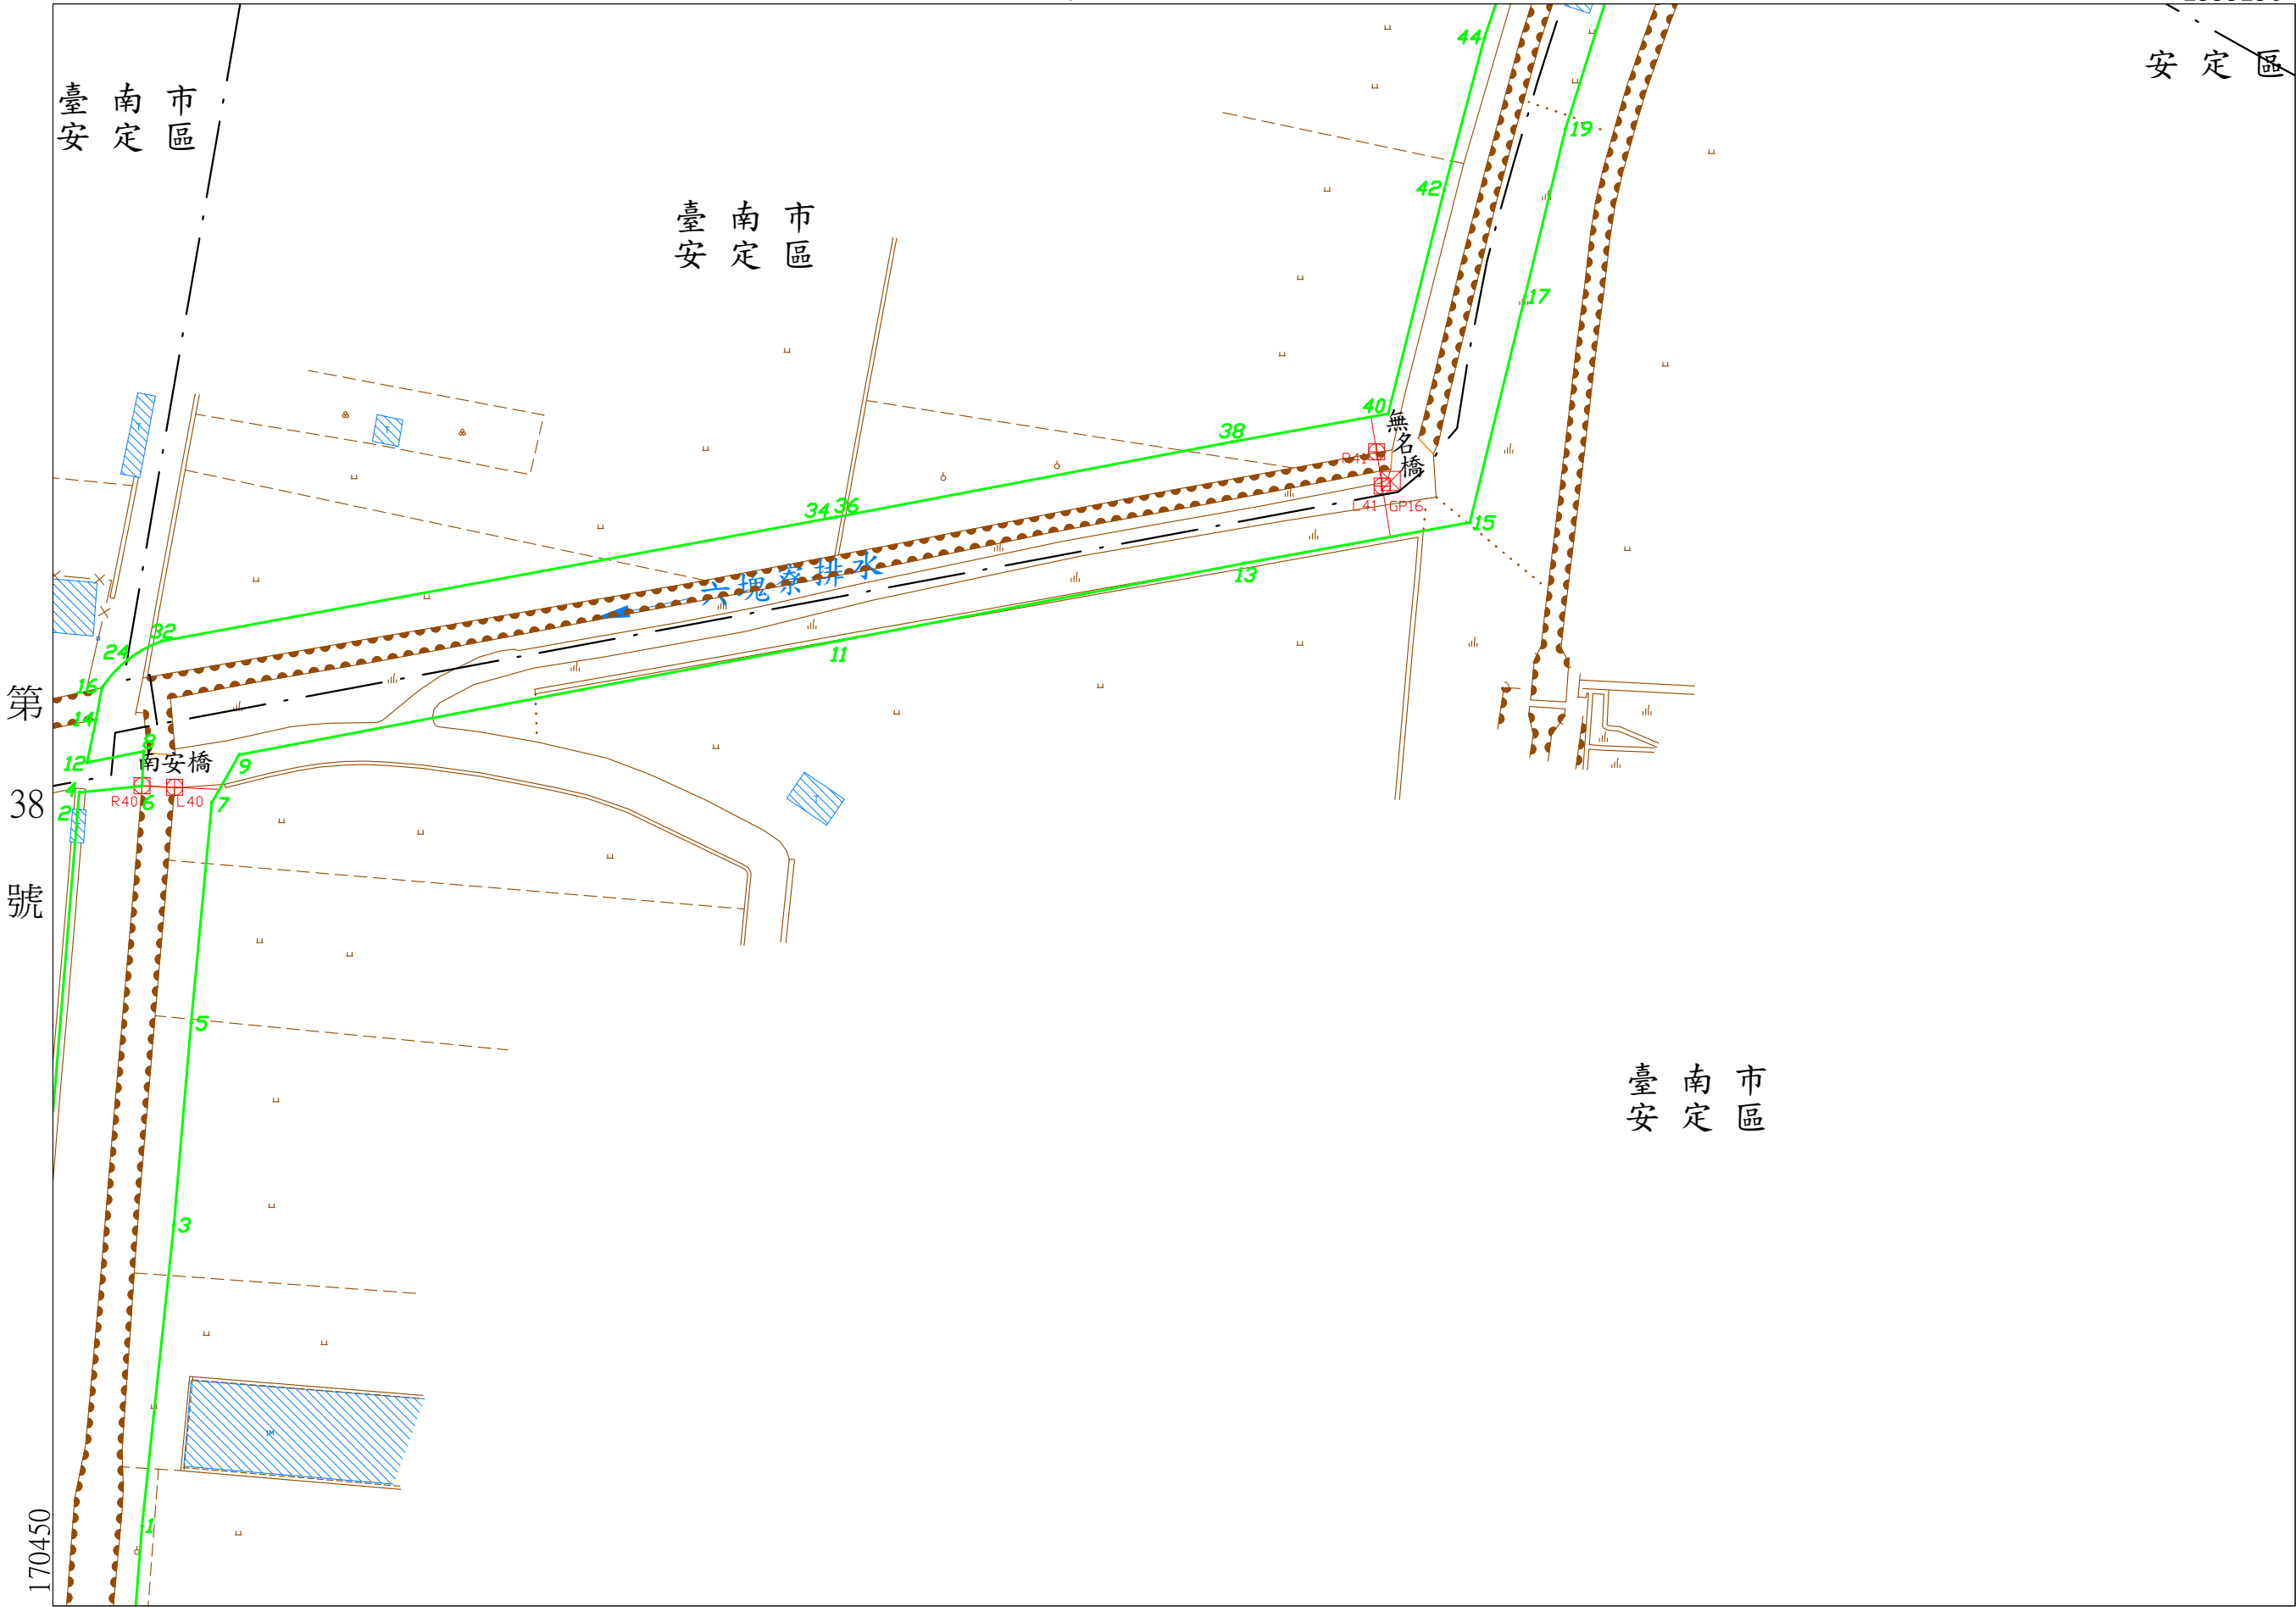

第 38 號

臺南市 安定區

第 39 號

核定文號：府水工字第1121568138號

112年11月30日核定
(公告日期及文號請查閱行政院公報)

2555000

比例尺：1/1000

坐標系統: TM97[2020]


170450

六塊寮排水圖籍第

41號

第42號

臺南市安定區

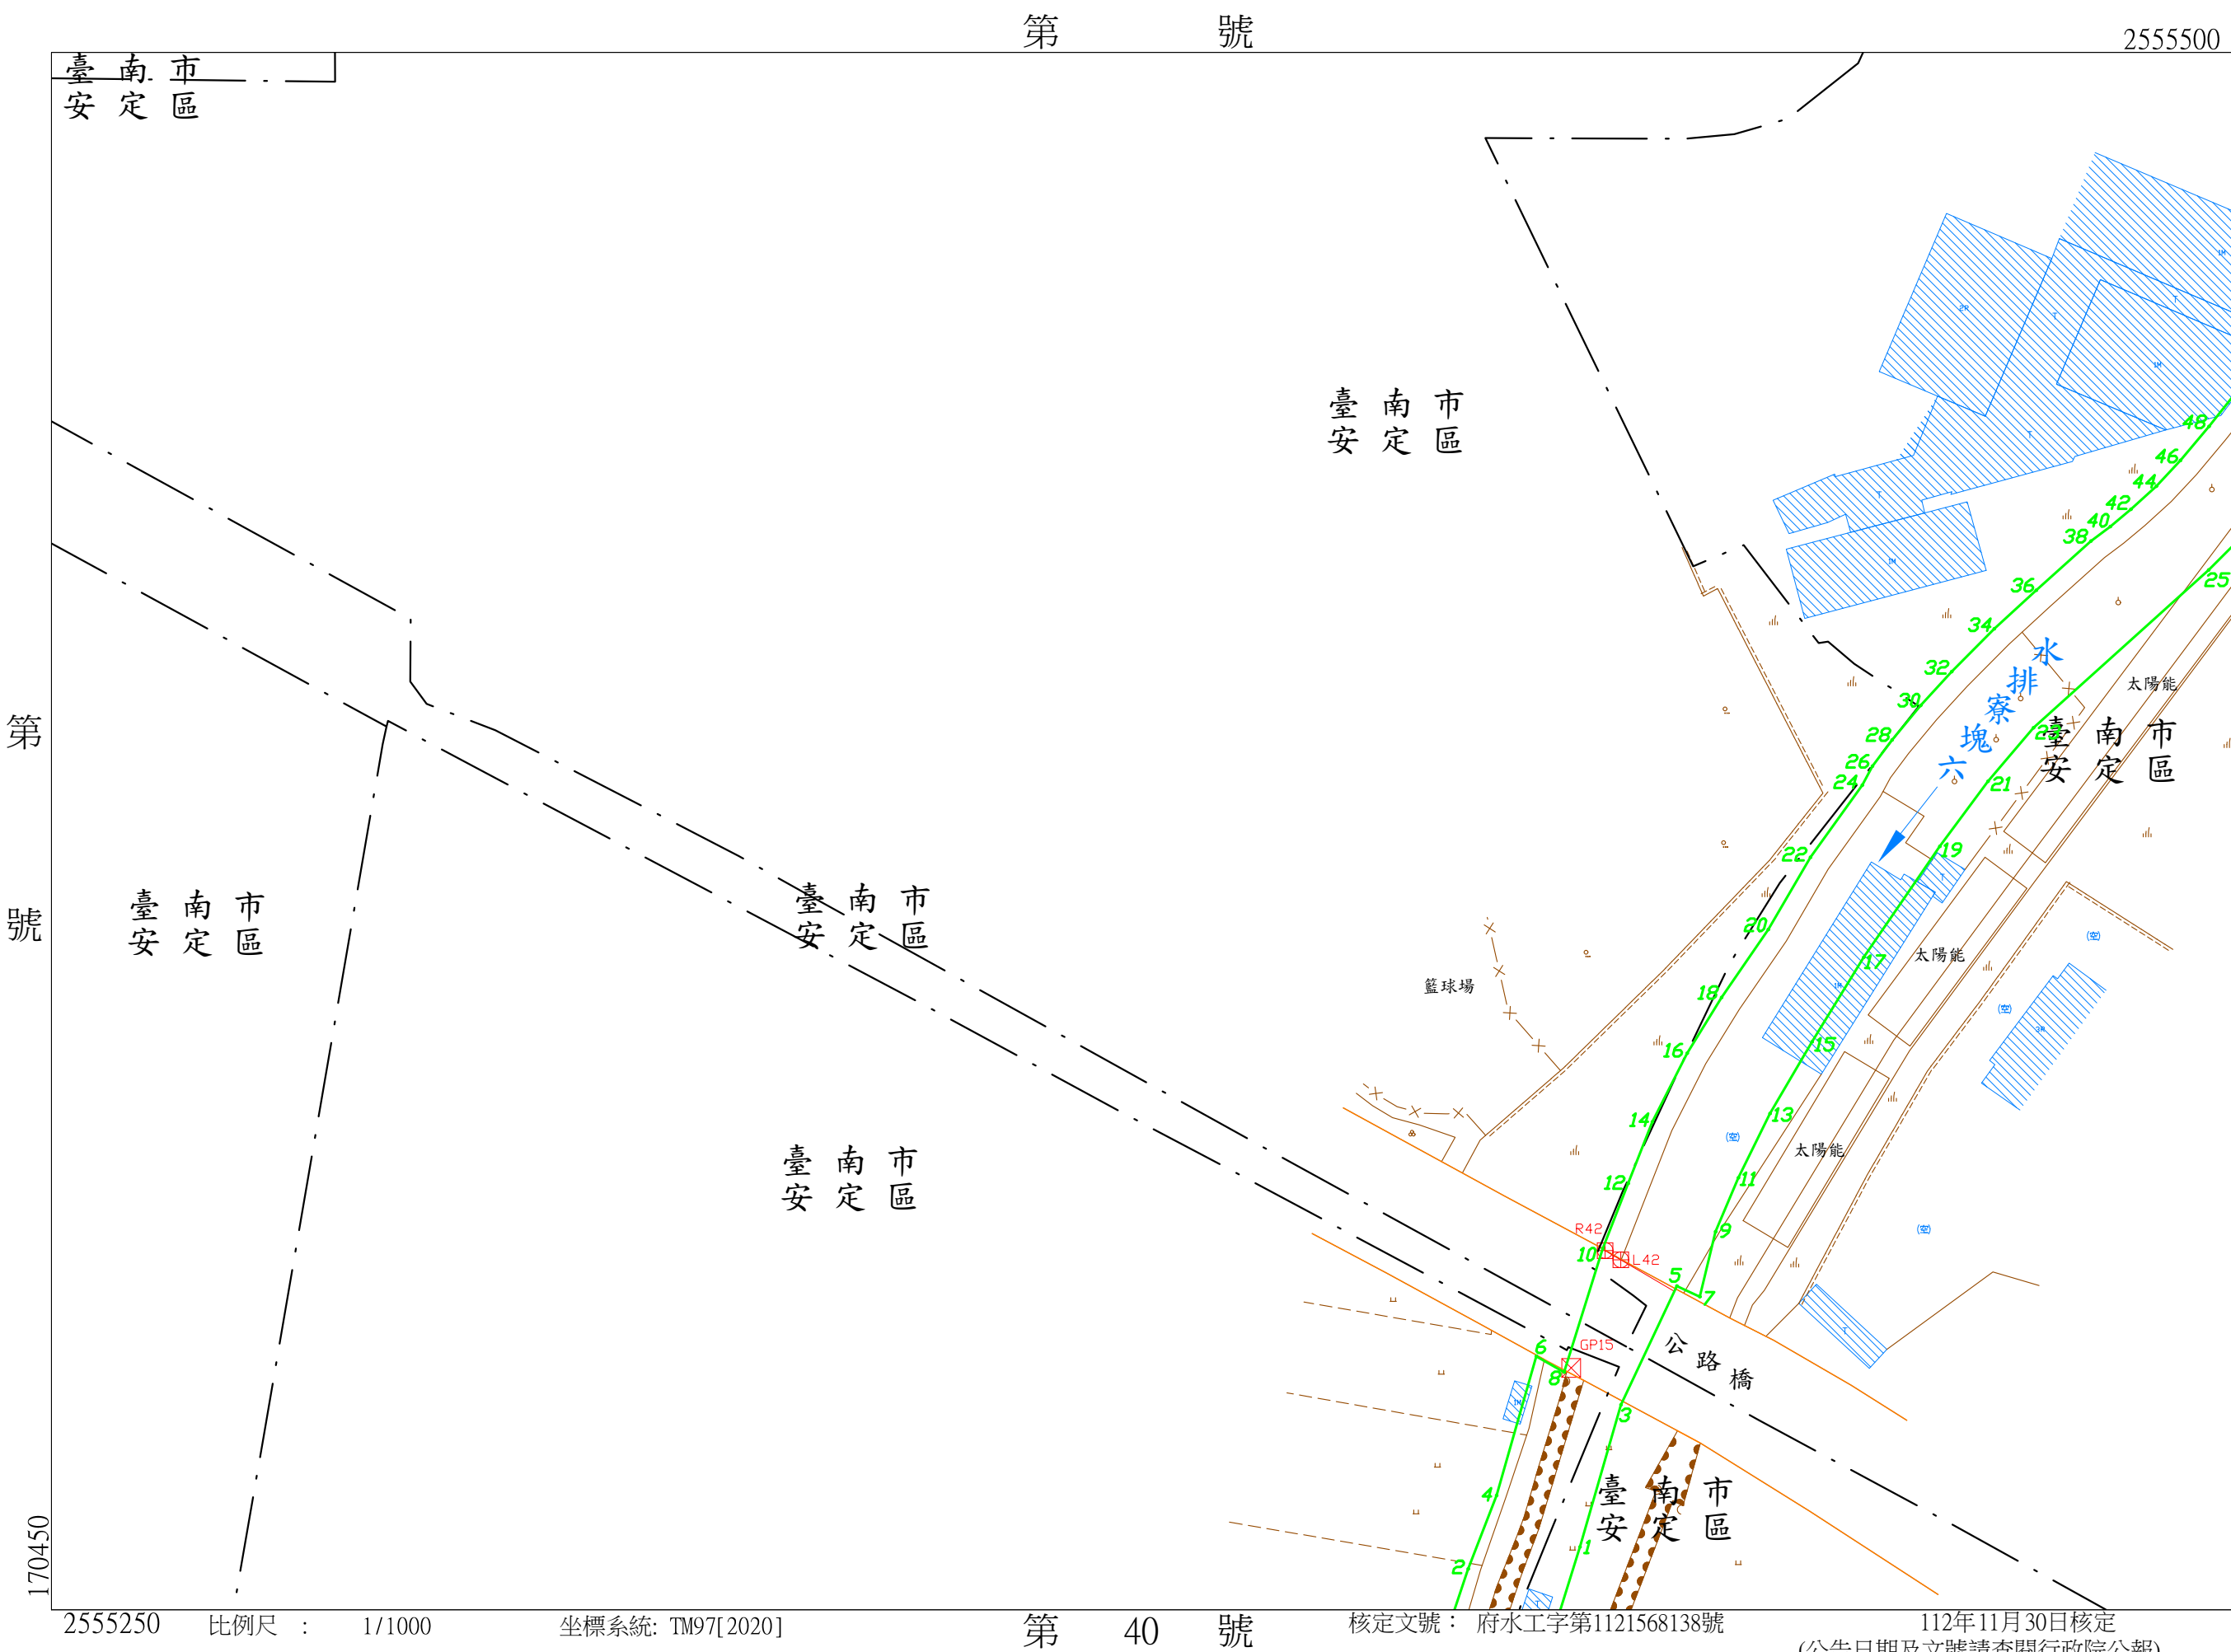

第 號

第 號

第 40 號

核定文號：府水工字第1121568138號

112年11月30日核定
(公告日期及文號請查閱行政院公報)

2555250 比例尺：1/1000

坐標系統: TM97[2020]

六塊寮排水圖籍第


42 號

臺南市 安定區

第 號

2555500

171150

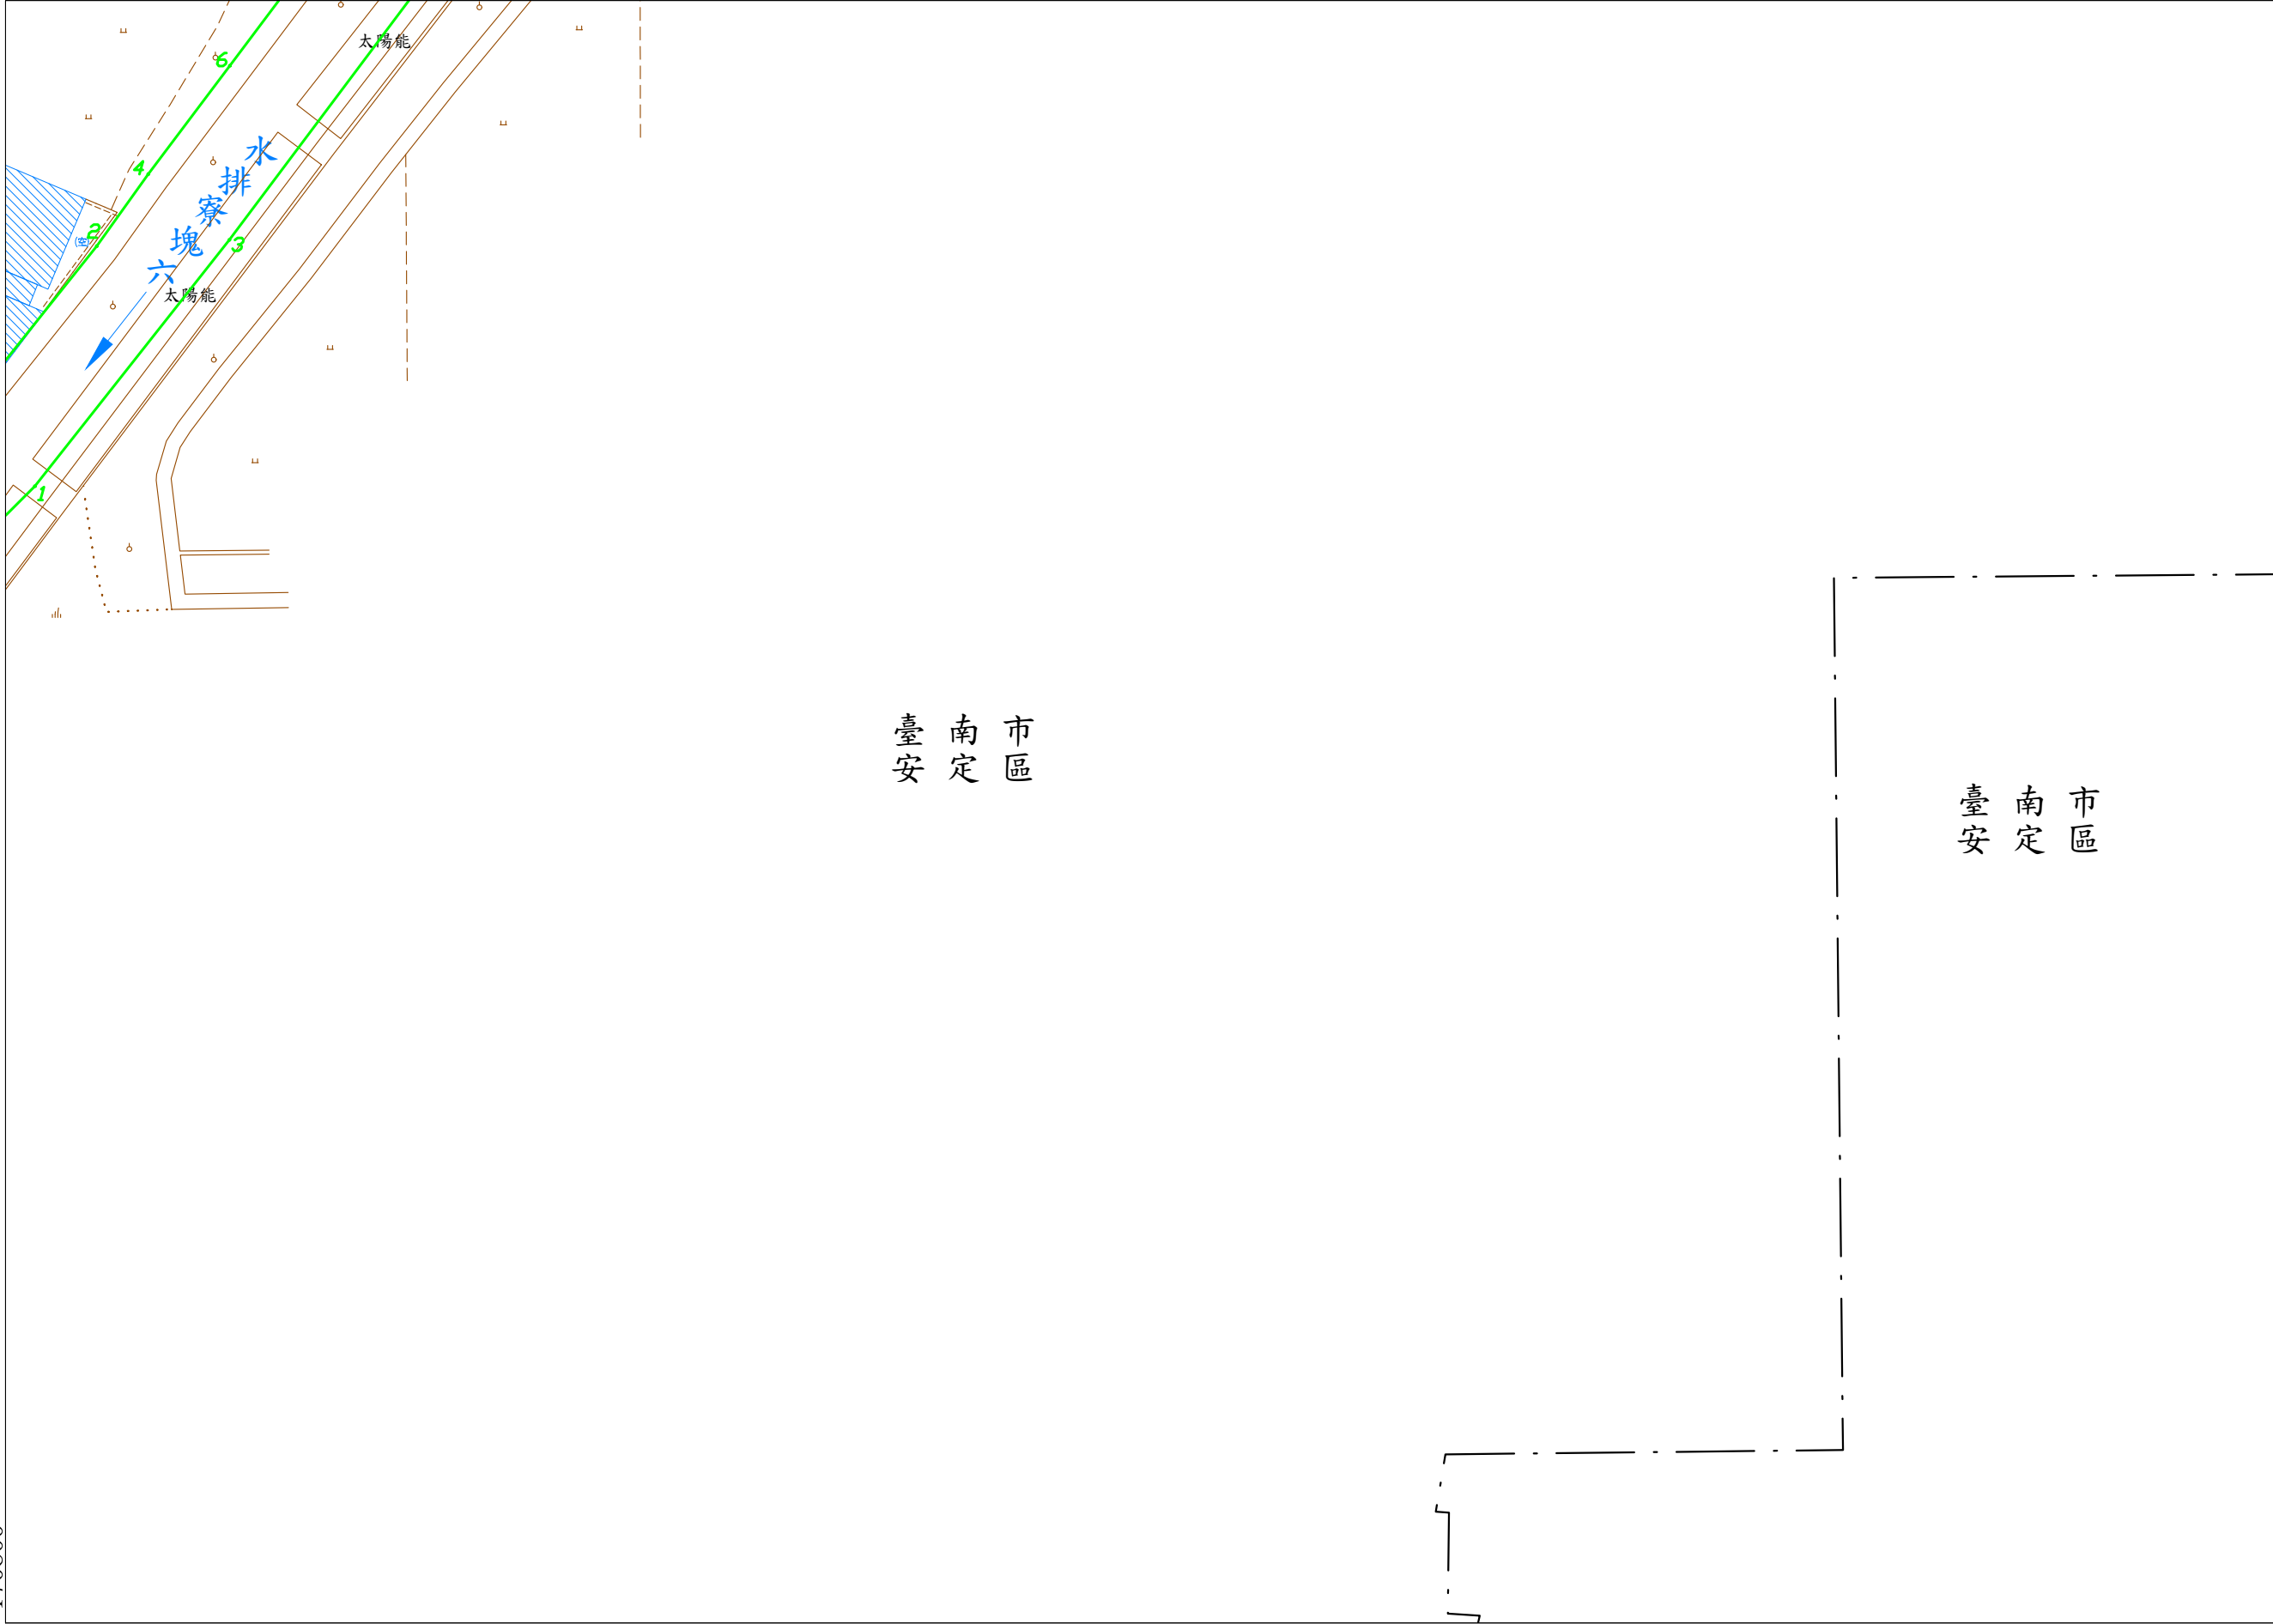

第 43 號

第 41 號

臺南市 安定區

臺南市 安定區

2555250

比例尺：1/1000

坐標系統：TM97[2020]

第 號

核定文號：府水工字第1121568138號

112年11月30日核定
(公告日期及文號請查閱行政院公報)

六塊寮排水圖籍第

43

號

臺南市 安定區


171150

第

號

2555750

第 號

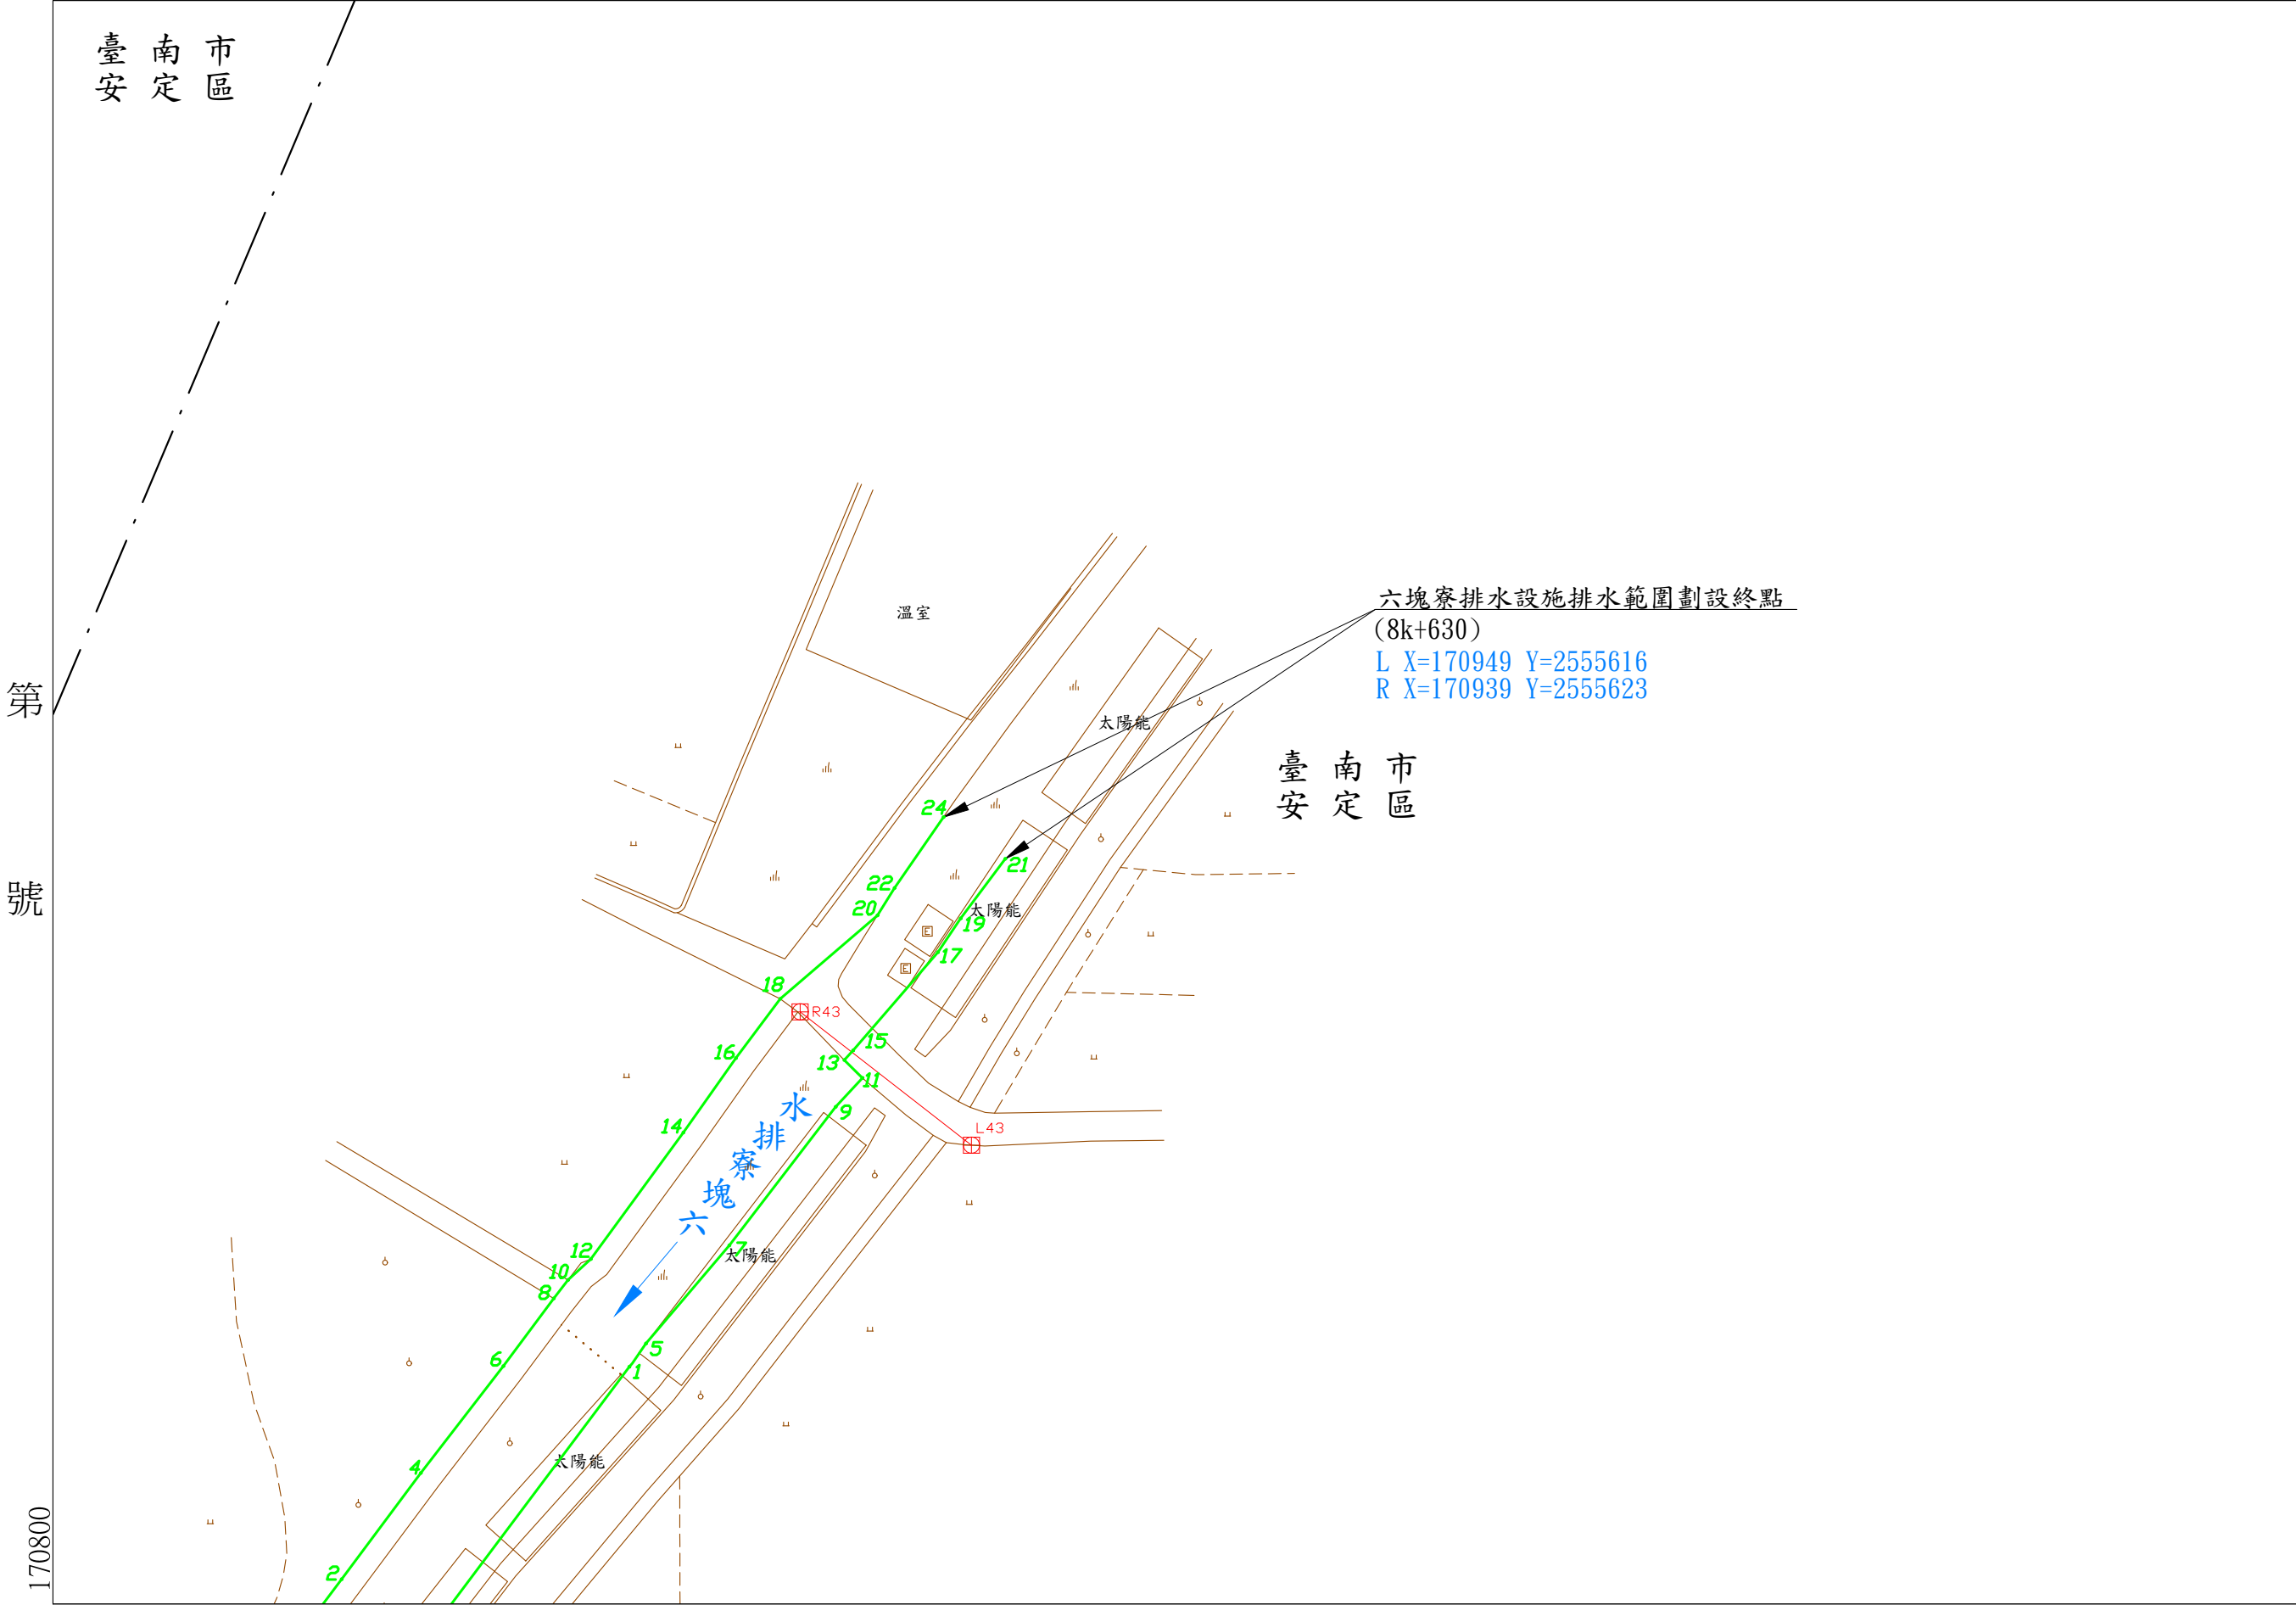

第

號

170800

2555500

比例尺：1/1000

坐標系統: TM97[2020]

第 42 號

核定文號：府水工字第1121568138號

112年11月30日核定
(公告日期及文號請查閱行政院公報)