

臺南市
南八老爺排水
區域排水設施範圍圖籍
(自八老爺排水與南八老爺排水匯流口起至柳營路一段無名橋)

比例尺 1/1000



臺南市政府
中華民國112年9月

臺南市
南八老爺排水
區域排水設施範圍圖籍
(自八老爺排水與南八老爺排水匯流口起至柳營路一段無名橋)

比例尺 1/1000






主辦機關：臺南市政府水利局
執行單位：詮華國土測繪有限公司
中華民國112年9月

南八老爺排水斷面樁成果表

點號	TWD97[2020]坐標(m)		TWD97[2010]坐標(m)		TWD97坐標(m)		高程(m)	點號	TWD97[2020]坐標(m)		TWD97[2010]坐標(m)		TWD97坐標(m)		高程(m)
	縱坐標N	橫坐標E	縱坐標N	橫坐標E	縱坐標N	橫坐標E			縱坐標N	橫坐標E	縱坐標N	橫坐標E	縱坐標N	橫坐標E	
L01	2574300.9880	177573.5760	2574301.0384	177573.3320	2574301.2428	177572.9906	9.5624	R01	2574288.7850	177569.3230	2574288.8352	177569.0799	2574289.0398	177568.7383	9.6652
L02	2574294.0390	177743.5820	2574294.0883	177743.3387	2574294.2892	177742.9971	10.2465	R02	2574317.6070	177747.5720	2574317.6565	177747.3278	2574317.8573	177746.9866	10.3688
L03	2574248.5870	177883.6570	2574248.6358	177883.4132	2574248.8338	177883.0705	8.5061	R03	2574265.7420	177878.7190	2574265.7909	177878.4752	2574265.9890	177878.1328	8.3981
L04	2574420.0230	178144.7750	2574420.0715	178144.5300	2574420.2639	178144.1906	9.1244	R04	2574416.2680	178145.4590	2574416.3165	178145.2140	2574416.5088	178144.8746	9.1387
L05	2574531.1190	178380.5930	2574531.1687	178380.3485	2574531.3559	178380.0112	9.3120	R05	2574526.7020	178386.6550	2574526.7516	178386.4105	2574526.9388	178386.0732	9.3013
L06	2574734.5630	178390.4670	2574734.6148	178390.2226	2574734.8017	178389.8896	8.8399	R06	2574736.8210	178376.6440	2574736.8728	178376.3995	2574737.0600	178376.0666	8.7681
L07	2574816.6630	178411.7810	2574816.7146	178411.5358	2574816.9010	178411.2046	8.8502	R07	2574729.8560	178413.2920	2574729.9077	178413.0478	2574730.0941	178412.7148	8.6438
L08	2574816.9850	178642.9840	2574817.0356	178642.7393	2574817.2171	178642.4078	10.6788	R08	2574811.0080	178642.1770	2574811.0586	178641.9322	2574811.2401	178641.6007	10.4392
L09	2574763.9550	178776.7730	2574764.0040	178776.5287	2574764.1828	178776.1960	10.6984	R09	2574781.9630	178779.3440	2574782.0122	178779.0997	2574782.1909	178778.7674	9.5752
L10	2574741.7010	178814.4670	2574741.7498	178814.2230	2574741.9278	178813.8899	10.0727	R10	2574753.7360	178822.6690	2574753.7849	178822.4251	2574753.9627	178822.0922	8.8232
L11	2574724.9290	178970.8640	2574724.9766	178970.6207	2574725.1513	178970.2870	9.0470	R11	2574735.1660	178972.1260	2574735.2147	178971.8827	2574735.3894	178971.5492	8.9684
L12	2574666.7820	179134.2950	2574666.8290	179134.0514	2574667.0003	179133.7163	9.1291	R12	2574675.0270	179137.7810	2574675.0741	179137.5374	2574675.2453	179137.2026	9.0766
L13	2574638.3890	179287.7450	2574638.4346	179287.5020	2574638.6027	179287.1662	9.3790	R13	2574647.2190	179290.8330	2574647.2647	179290.5900	2574647.4328	179290.2544	9.4166
L14	2574582.7430	179419.4150	2574582.7880	179419.1724	2574582.9534	179418.8353	9.5092	R14	2574591.7160	179418.3990	2574591.7611	179418.1564	2574591.9265	179417.8195	9.6385
L15	2574589.8910	179615.2300	2574589.9351	179614.9874	2574590.0963	179614.6503	9.7750	R15	2574599.1140	179615.2190	2574599.1582	179614.9764	2574599.3194	179614.6395	9.7790
L16	2574490.8990	179686.2880	2574490.9420	179686.0452	2574491.1019	179685.7059	9.8870	R16	2574490.6830	179695.8640	2574490.7260	179695.6213	2574490.8857	179695.2820	9.9329
L17	2574418.5820	179753.1370	2574418.6243	179752.8928	2574418.7828	179752.5520	10.2935	R17	2574428.7010	179754.1170	2574428.7434	179753.8729	2574428.9018	179753.5322	10.3851

南八老爺排水圖籍接續一覽圖 TWD97[2020]

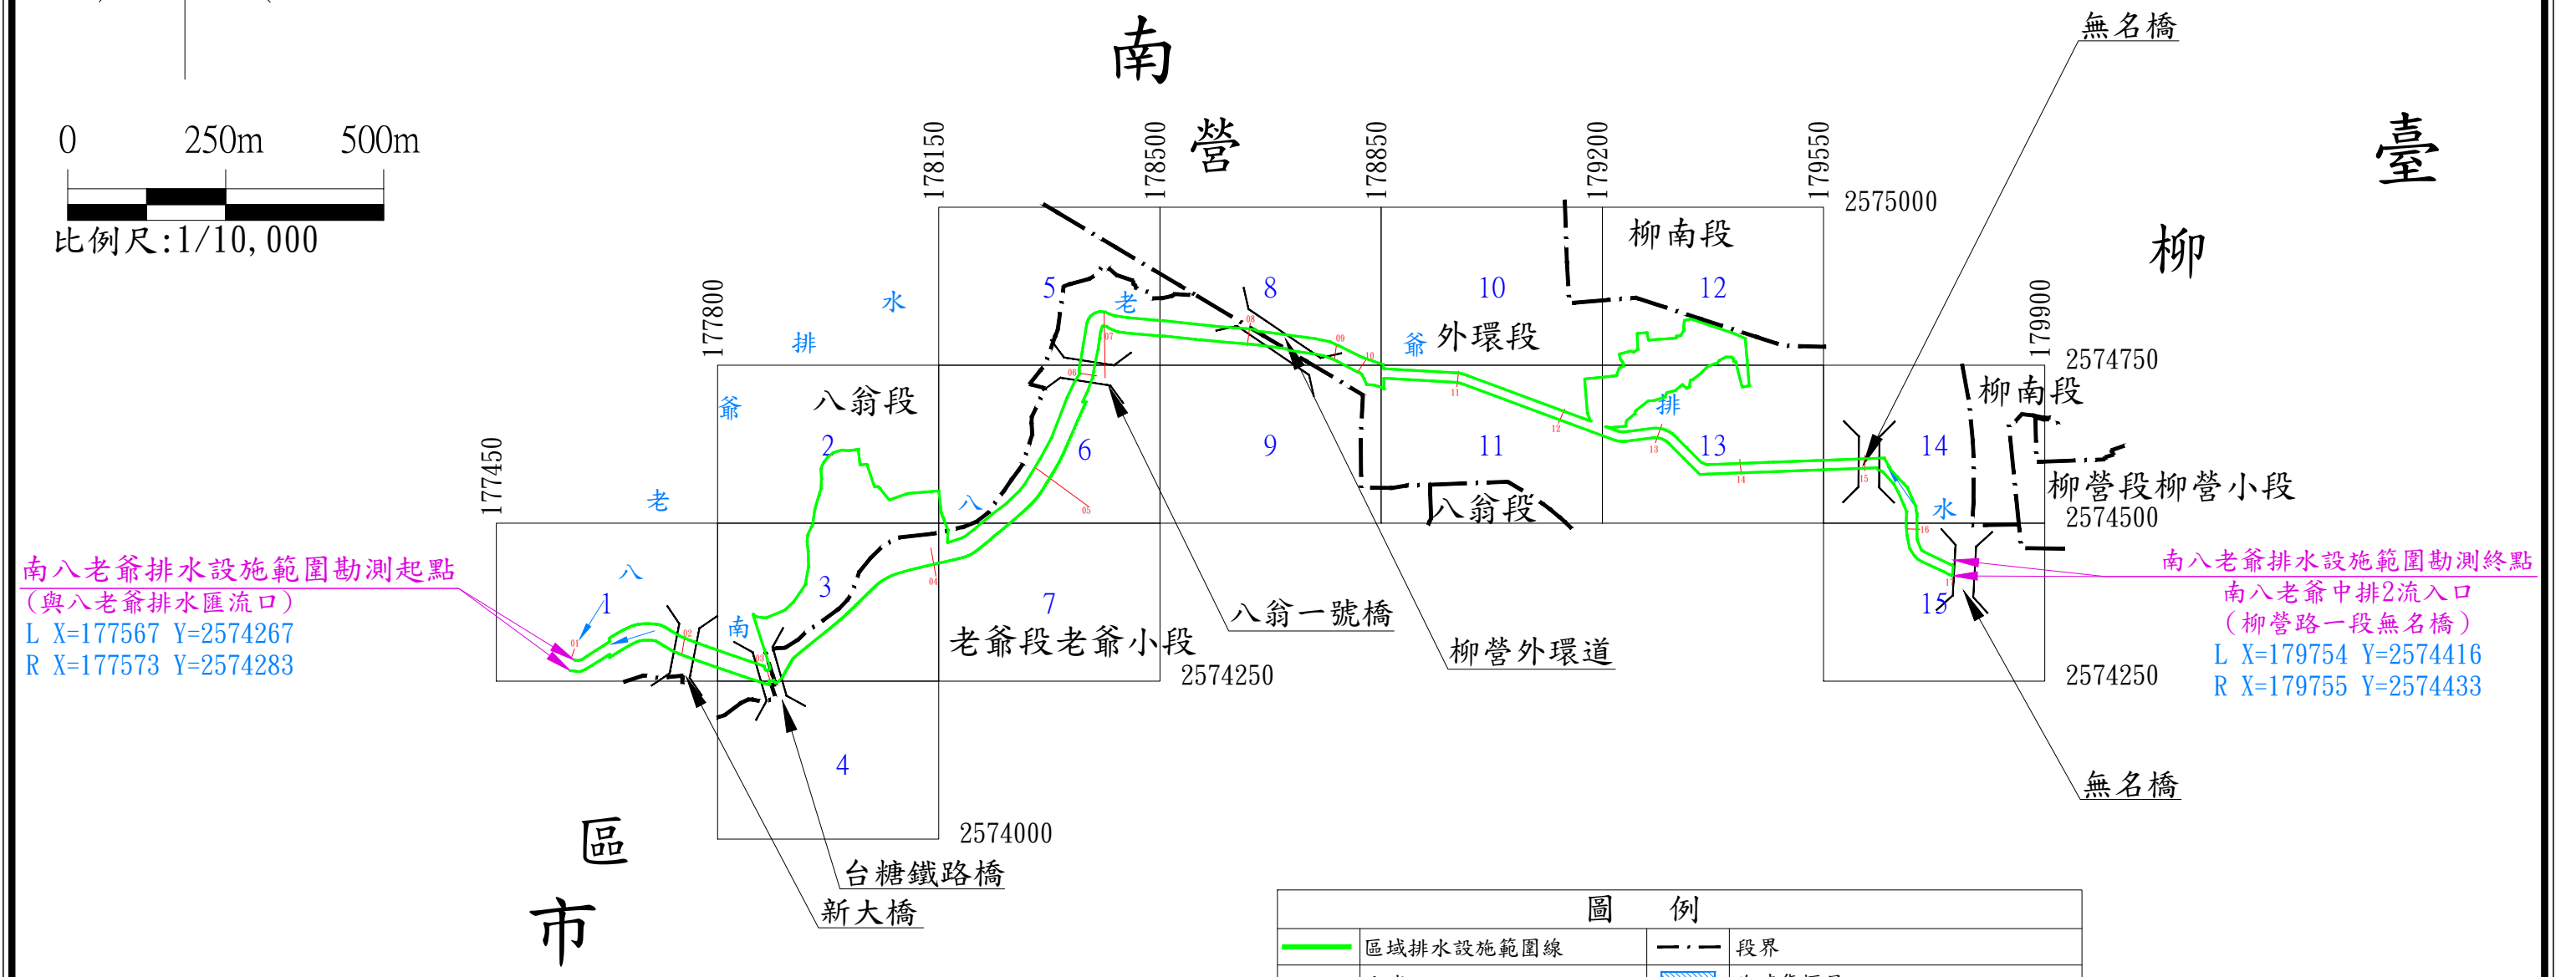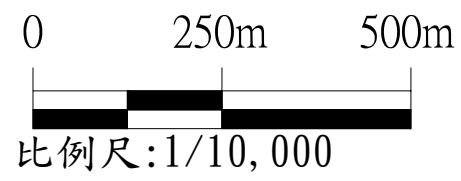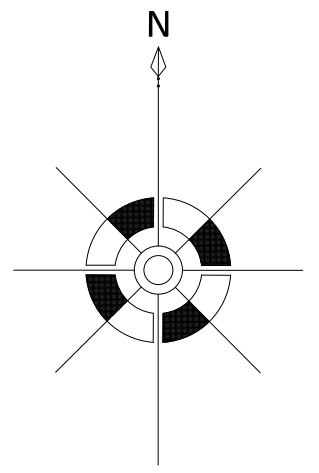

南八老爺排水設施範圍勘測起點
(與八老爺排水匯流口)
L X=177567 Y=2574267
R X=177573 Y=2574283

南八老爺排水設施範圍勘測終點
南八老爺中排2流入口
(柳營路一段無名橋)
L X=179754 Y=2574416
R X=179755 Y=2574433

圖 例	
	區域排水設施範圍線
	段界
	土坎
	臨時貨櫃屋
	堤防
	鐵皮搭蓋建物
	自然坡
	磚造建物(數字表樓層數)
	漿砌壘石坡坎
	混凝土建物(數字表樓層數)
	護岸
	水流方向
	既有護岸
	本次公告區域排水設施範圍圖框號
	石坡坎
	區域排水設施範圍界址編號
	橋梁
	断面樁
	鄉鎮市區界
	断面線

2574500

177800

臺南市 柳營區

柳營區

112年 9月20日核定

(公告日期及文號請查閱行政院公報)

核定文號：府水工字第1121219031號

第 號


坐標系統: TM97[2020]

比例尺： 1/1000

2574250

177450

南八老爺排水設施範圍勘測起點
(與八老爺排水匯流口)
L X=177567 Y=2574267
R X=177573 Y=2574283

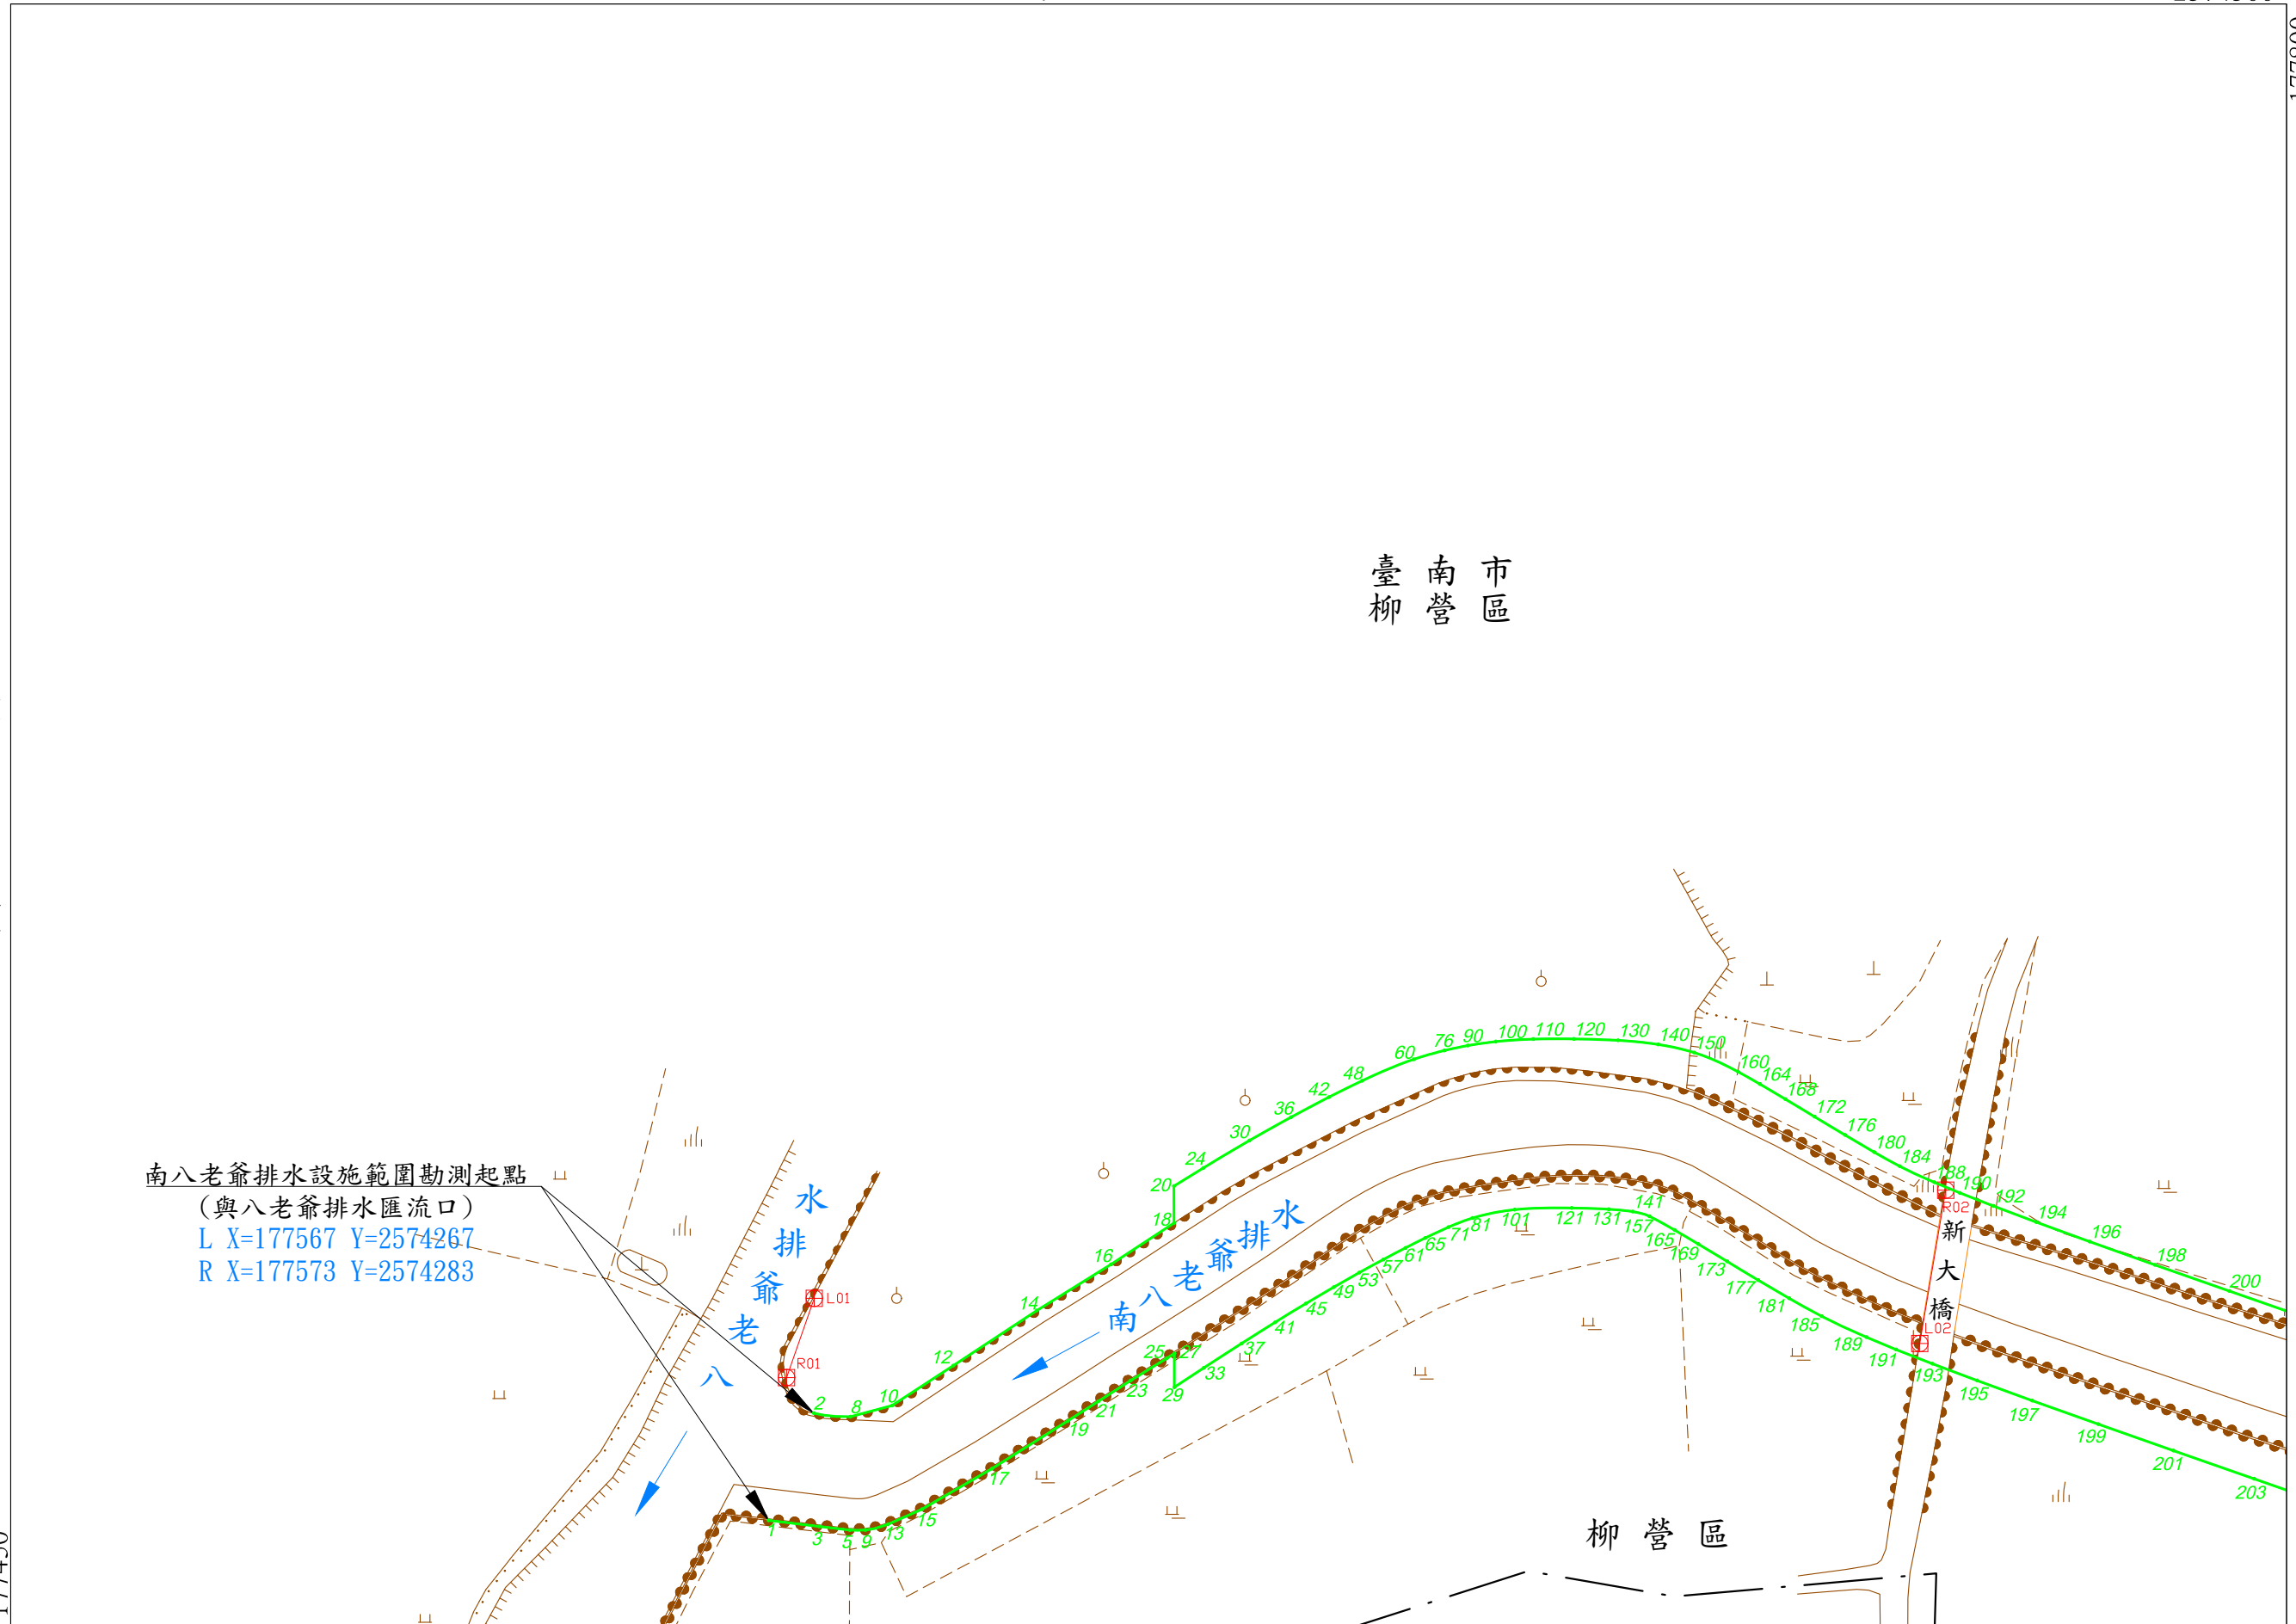

第 號

第 號

2574750


178150

第 號

水排
爺
老
八

臺 南 市
柳 營 區

第 2 號

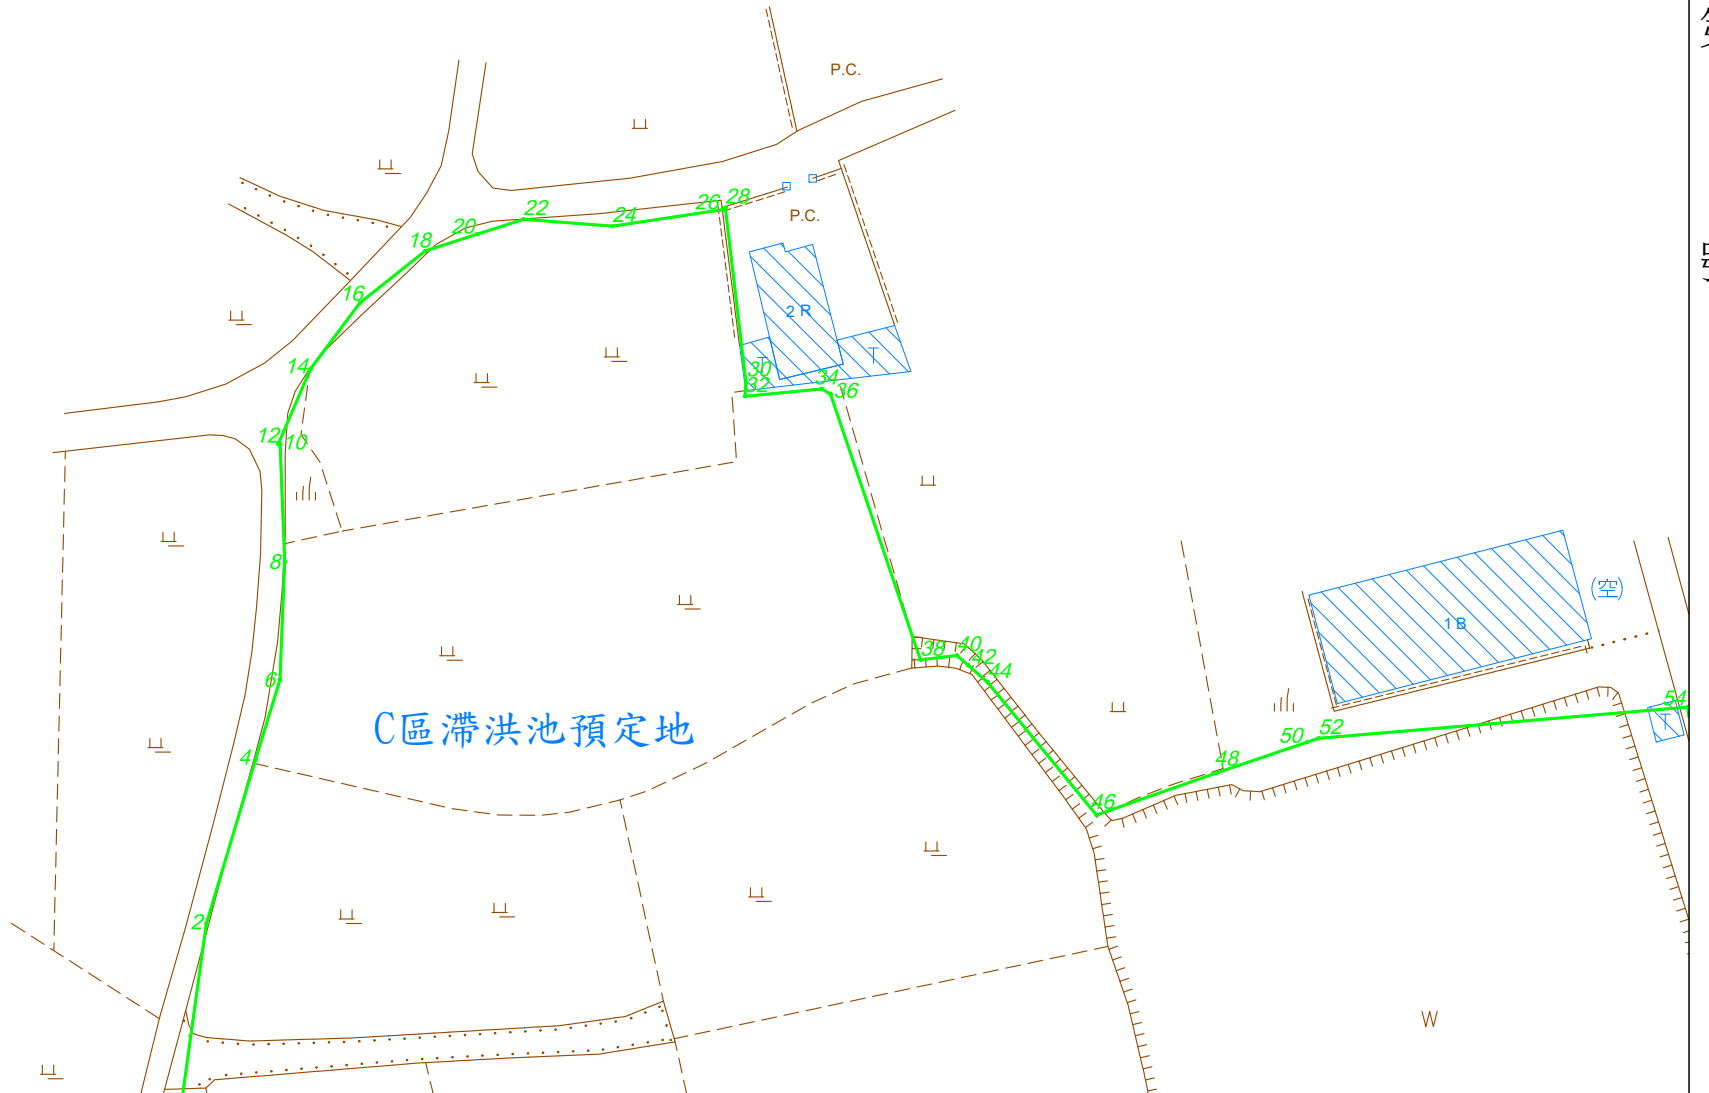

177800

2574500

比例尺： 1/1000

坐標系統: TM97[2020]

第 3 號

核定文號： 府水工字第1121219031號

112年 9月20日核定
(公告日期及文號請查閱行政院公報)

第 2 號

2574500

178150

C區滯洪池預定地

臺南市區

臺南市區

南八老爺排水

台糖鐵路橋

R03

L04

R04

第 1 號

177800

2574250


比例尺：1/1000

坐標系統：TM97[2020]

第 4 號

核定文號：府水工字第1121219031號

112年 9月20日核定
(公告日期及文號請查閱行政院公報)

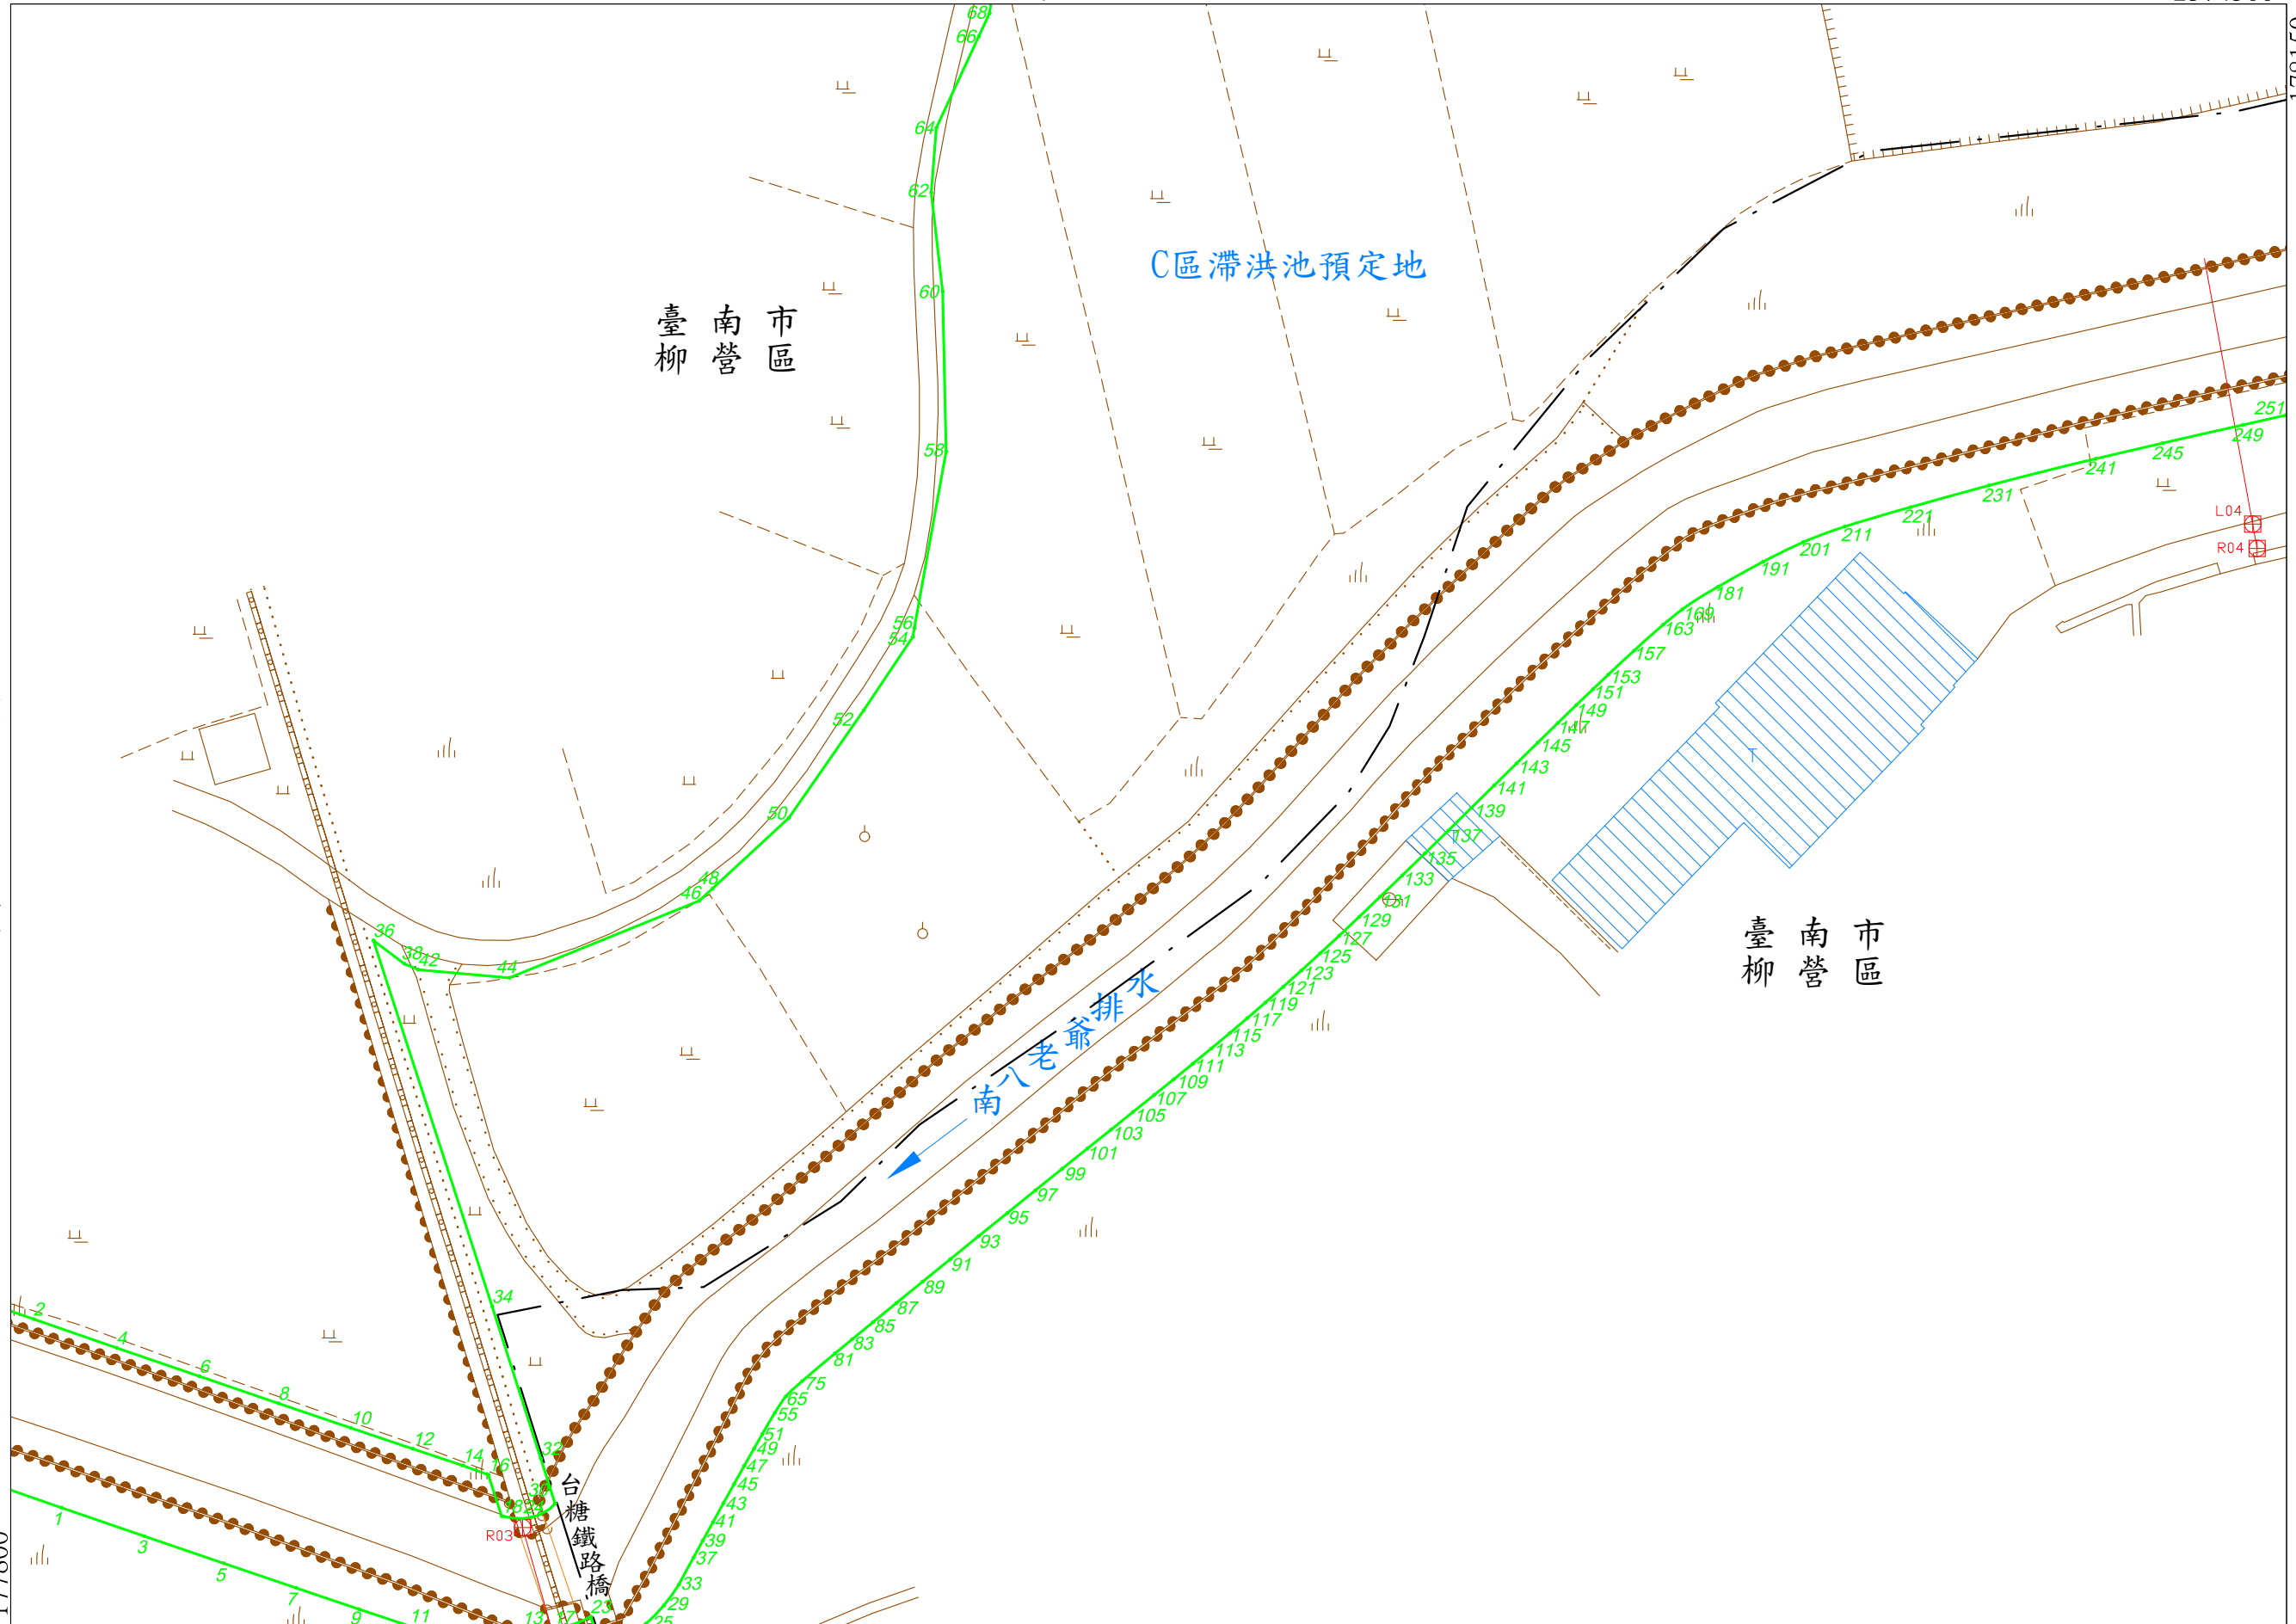

2574250

178150

第 3 號

臺南市區

臺南市區

第 號

177800

2574000


比例尺： 1/1000

坐標系統: TM97[2020]

第 號

核定文號： 府水工字第1121219031號

112年 9月20日核定
(公告日期及文號請查閱行政院公報)

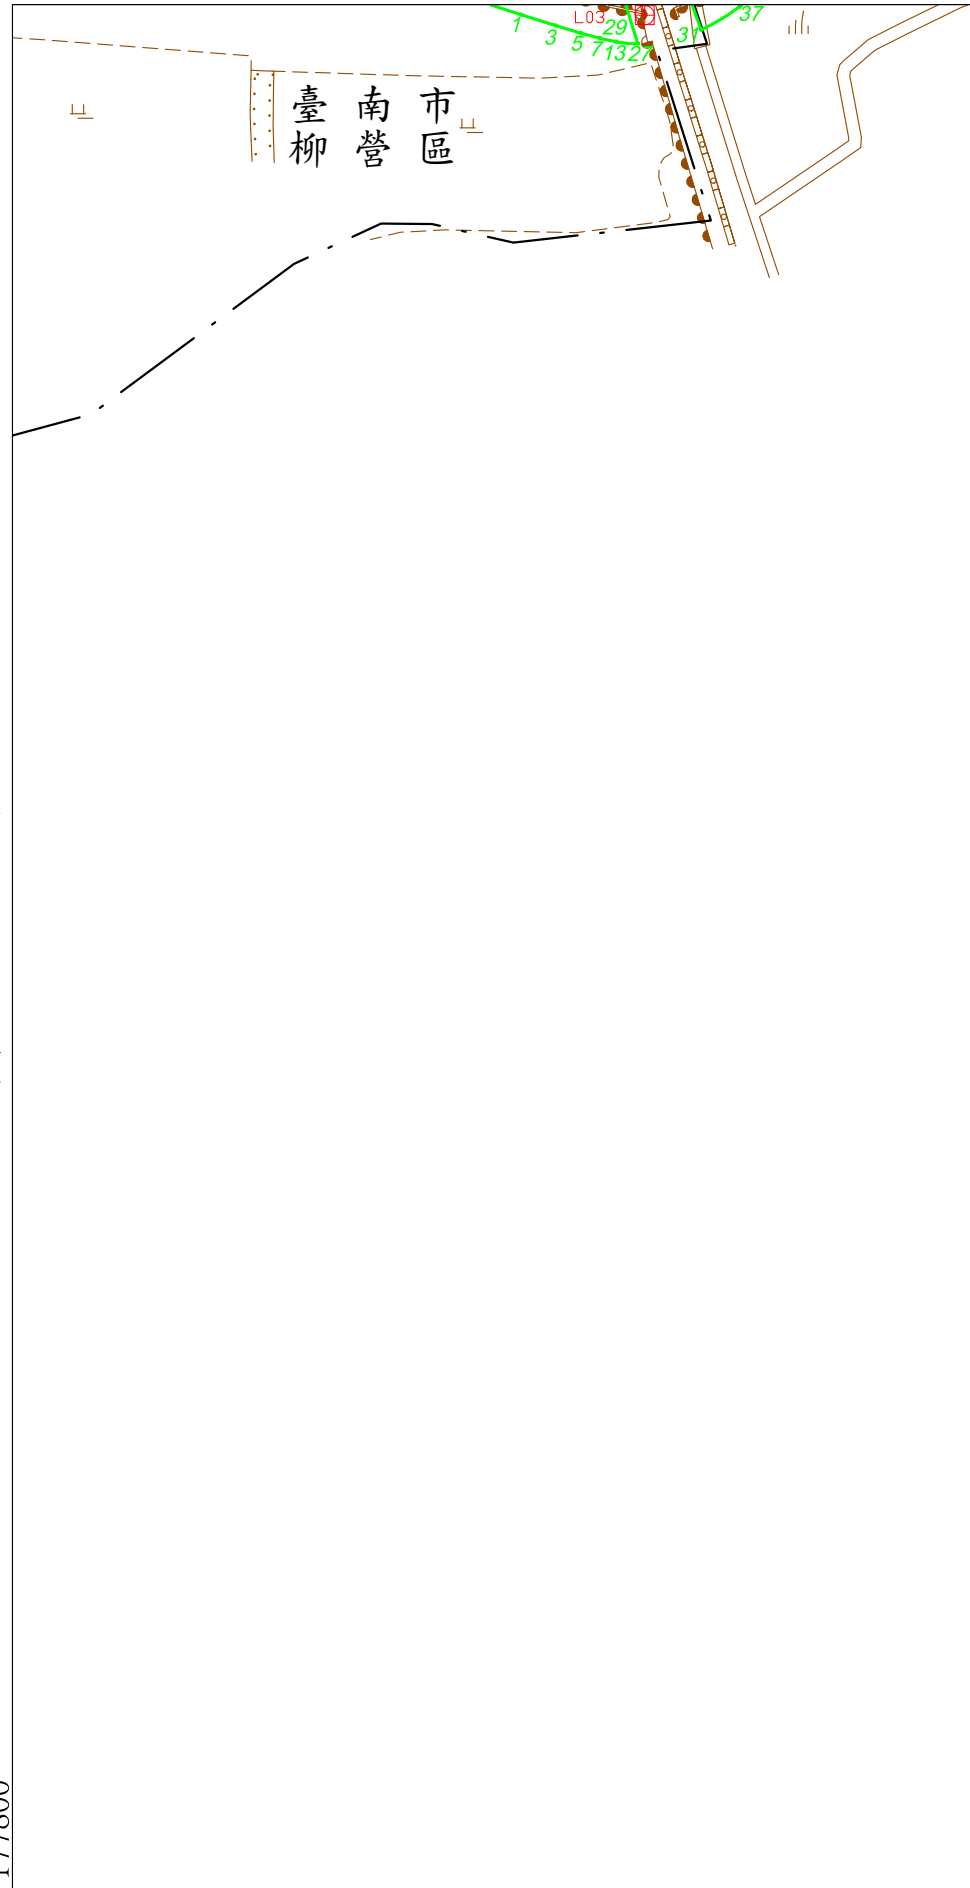

南八老爺排水圖籍第

5號

臺南市柳營區

2575000

178500


臺南市區

臺南市區

臺南市區

第8號

第6號

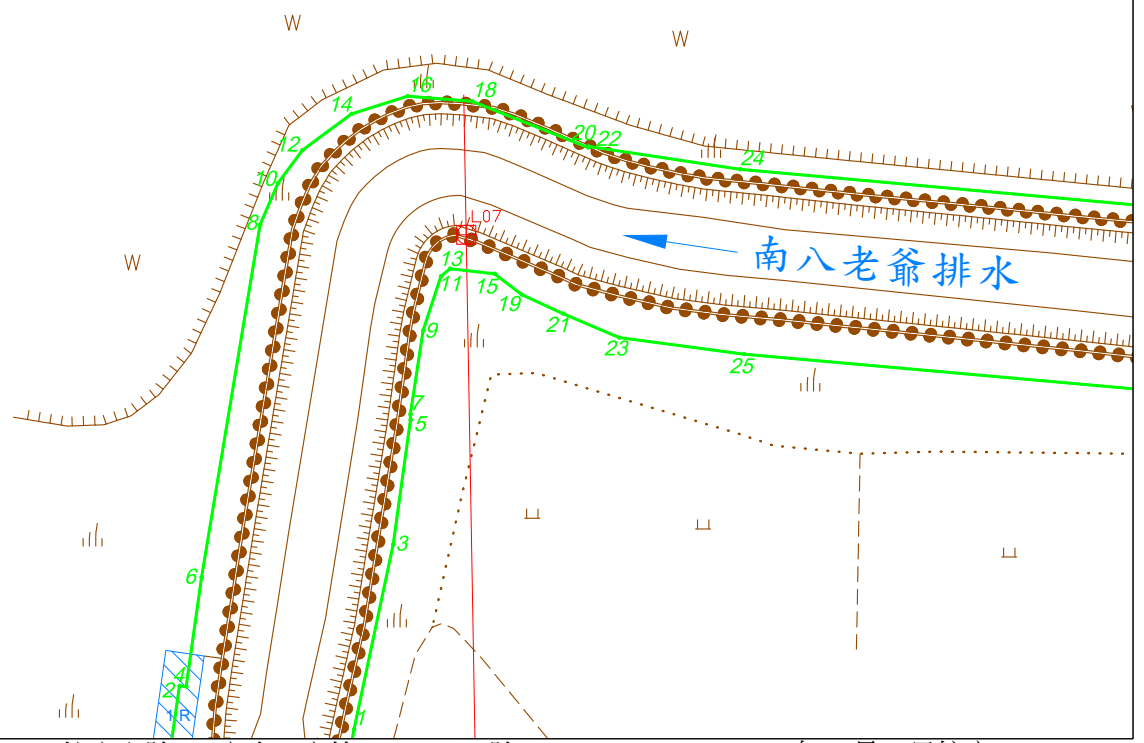

2574750

比例尺：1/1000

坐標系統: TM97[2020]

第6號

核定文號：府水工字第1121219031號

112年 9月20日核定
(公告日期及文號請查閱行政院公報)

178150


2574750

178500

第 5 號

第 7 號

第 2 號

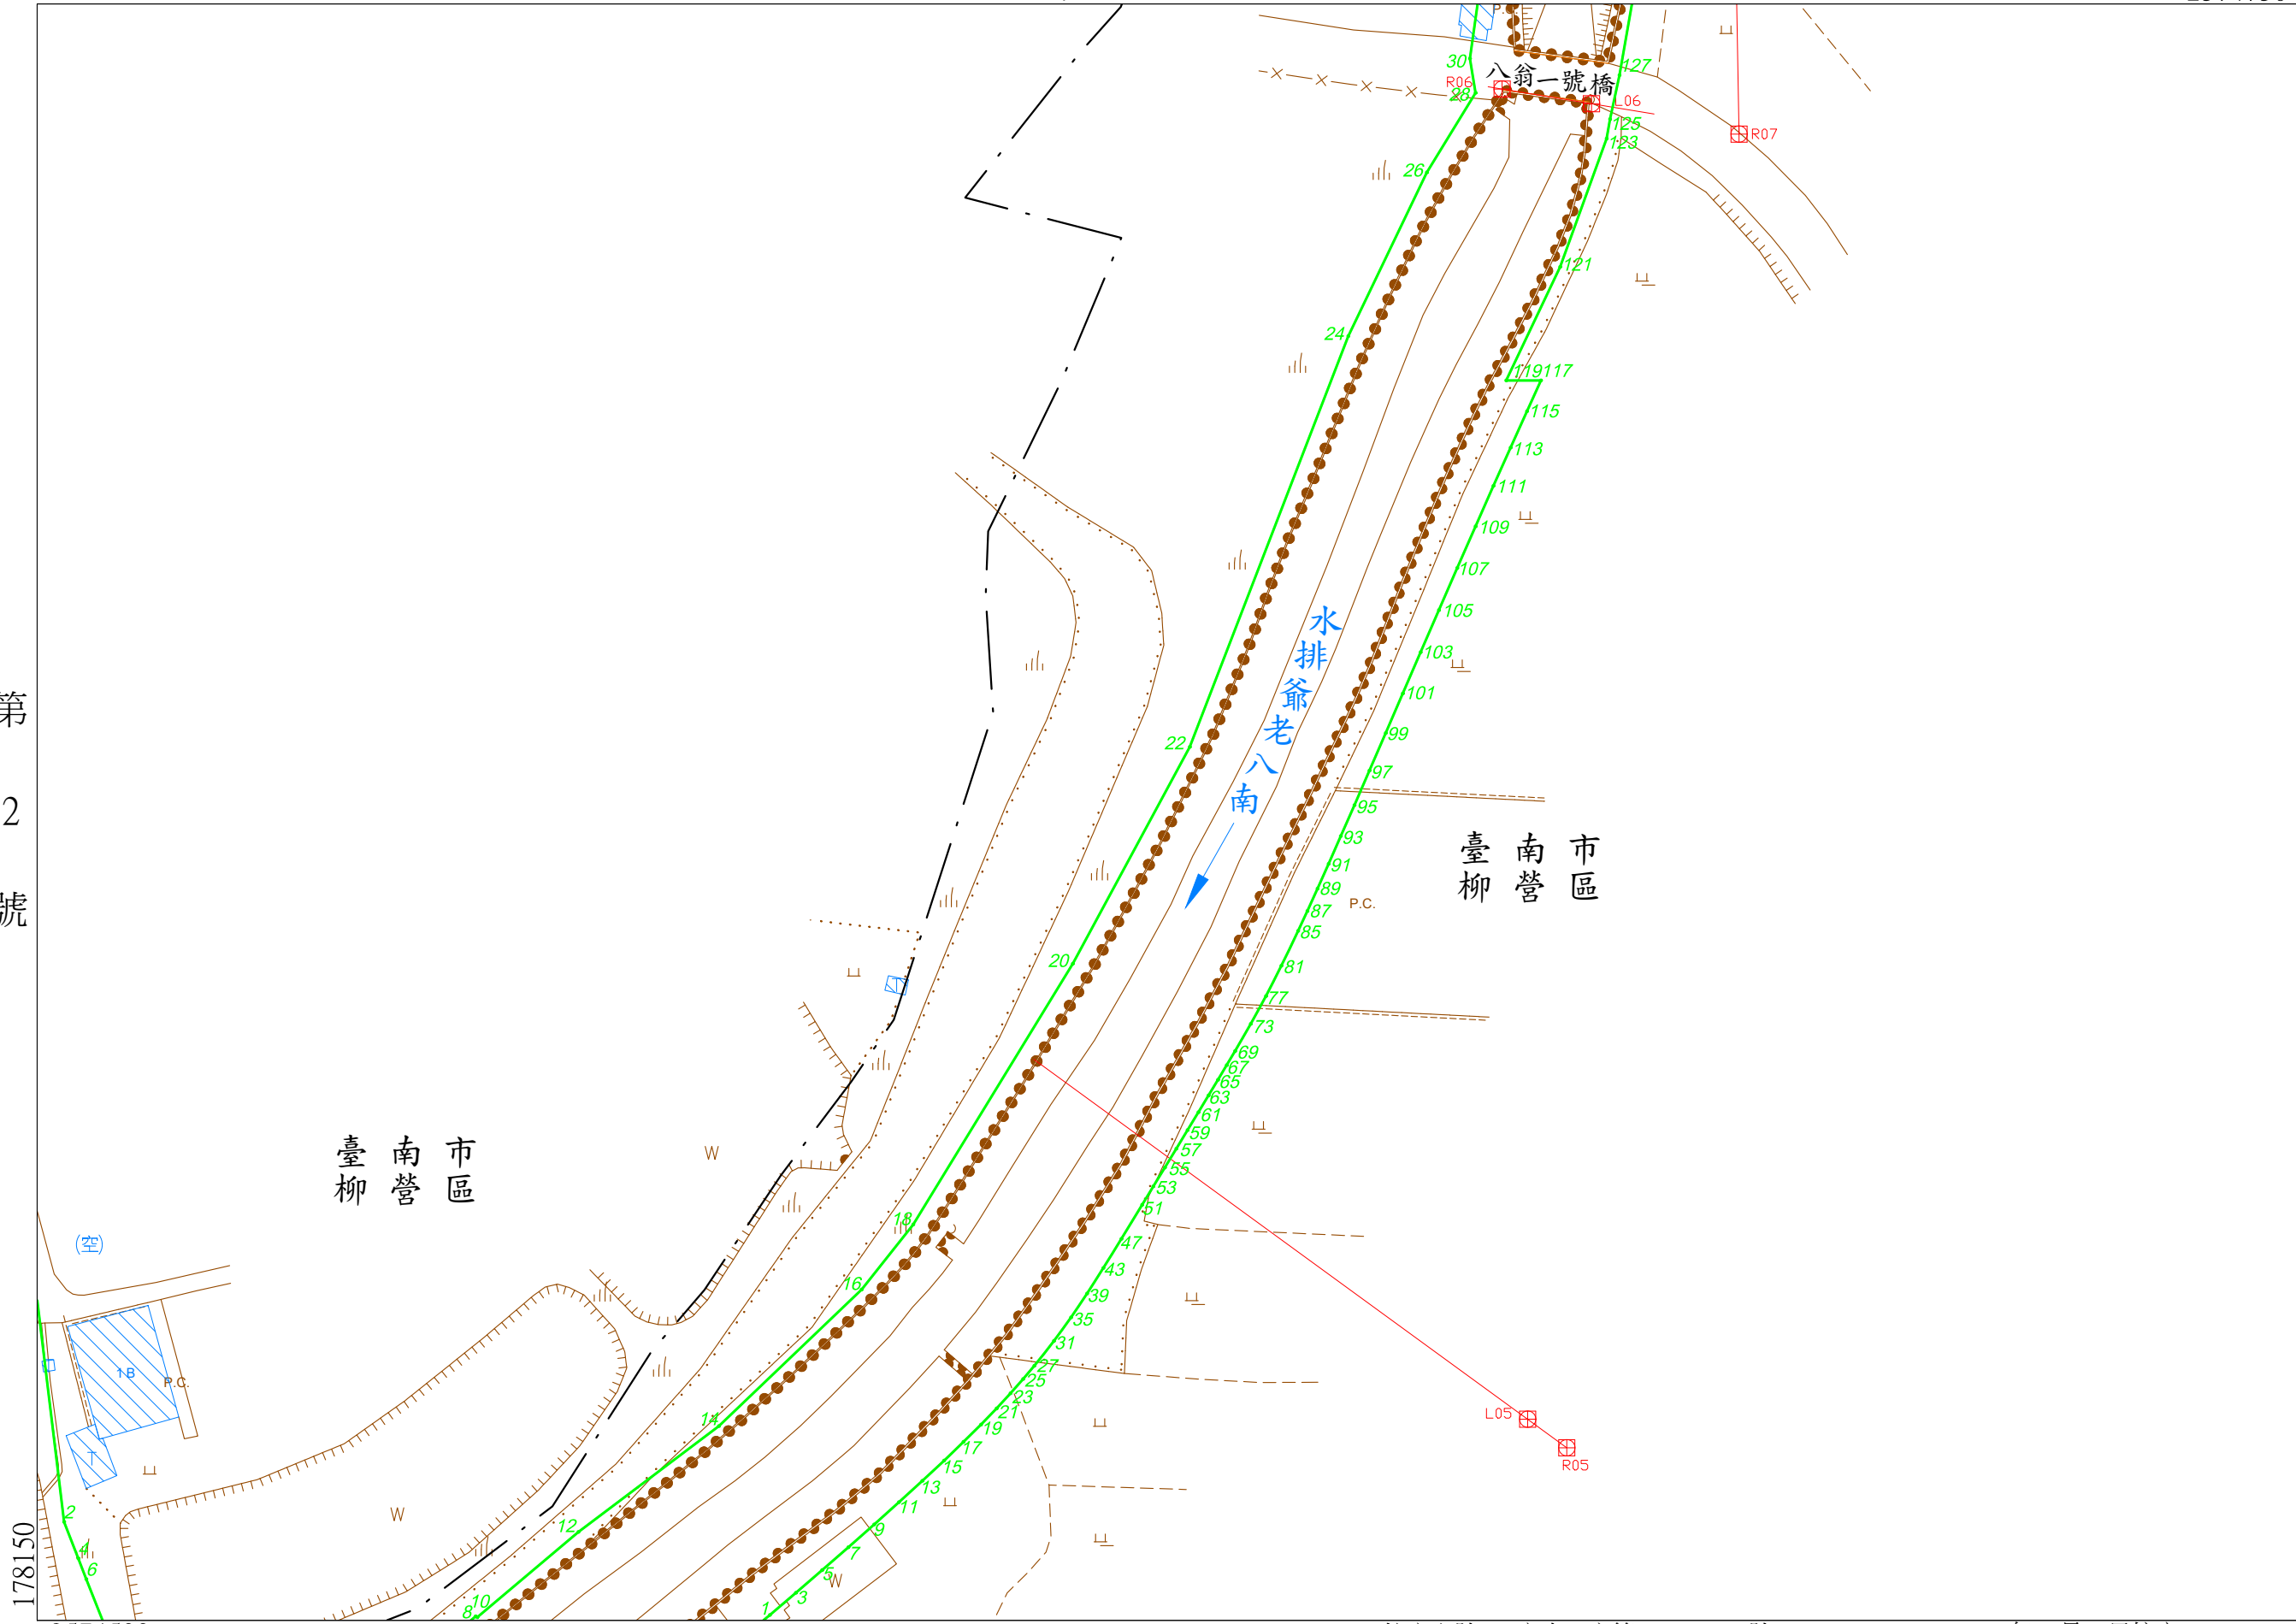

2574500

比例尺： 1/1000

坐標系統: TM97[2020]

核定文號： 府水工字第1121219031號

112年 9月20日核定
(公告日期及文號請查閱行政院公報)


公告圖

南八老爺排水圖籍第

7 號

第 號

臺南市 柳營區

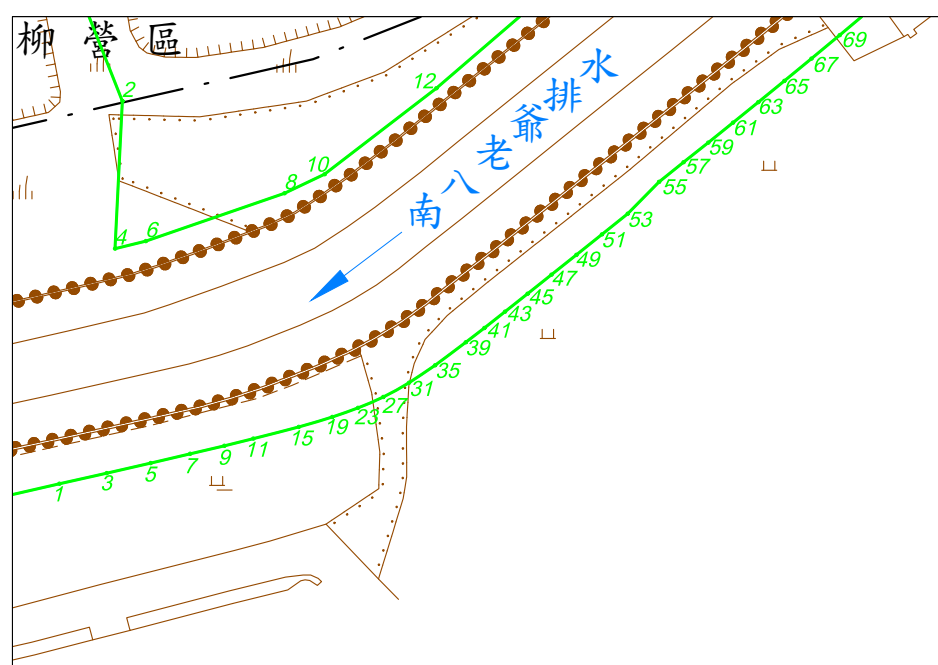

臺 南 市 區
柳 營 區

第 3 號

178150

臺南市區

第 5 號

臺南市區

臺南市區

南八老爺排水

柳營外環道

第 9 號

核定文號：府水工字第1121219031號


112年 9月20日核定
(公告日期及文號請查閱行政院公報)

178500

2574750

比例尺：1/1000

坐標系統：TM97[2020]

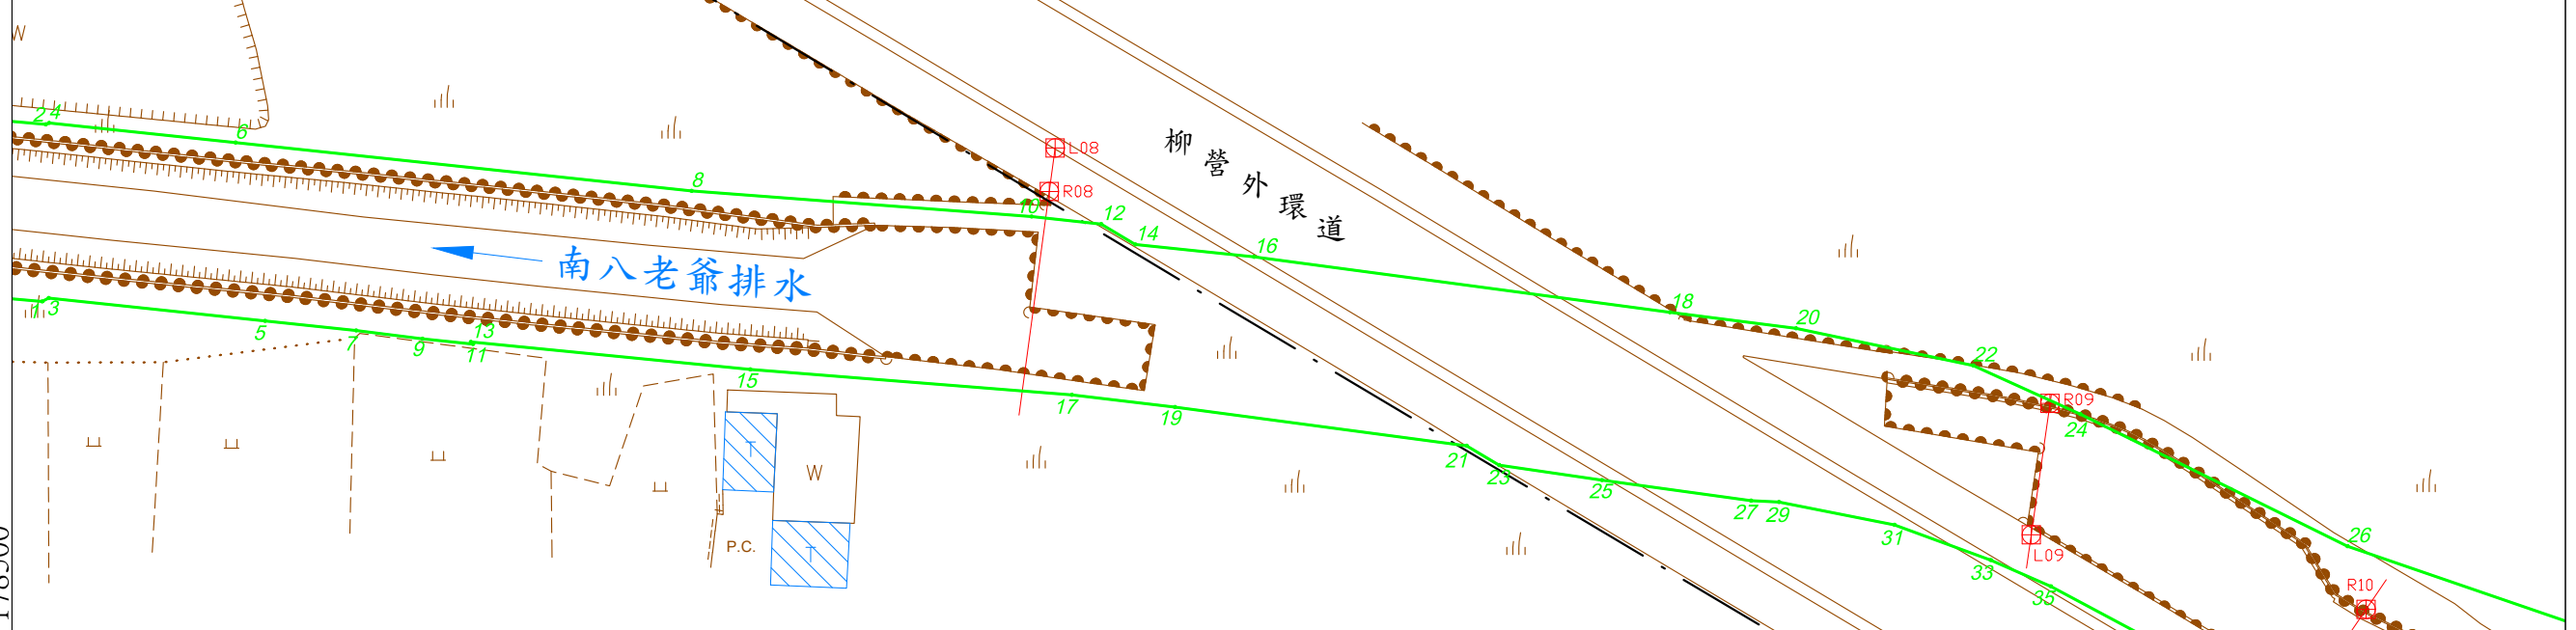

南八老爺排水圖籍第

9 號

第 11 號

臺南市柳營區

第 8 號

第 6 號



臺南市區

臺南市區

公告圖

南八老爺排水圖籍第

10 號

第 12 號

臺南市 柳營區

臺南市區

臺南市區

第 8 號

178850

2574750

比例尺： 1/1000

坐標系統: TM97[2020]

第 10 號

2574750

柳營區櫻花社區滯洪池

南八老爺排水

臺南市區

臺南市區

臺南市區

第 號

核定文號：府水工字第1121219031號

112年 9月20日核定
(公告日期及文號請查閱行政院公報)

第 9 號


第 13 號

178850

179200


2574500 比例尺：1/1000

坐標系統：TM97[2020]

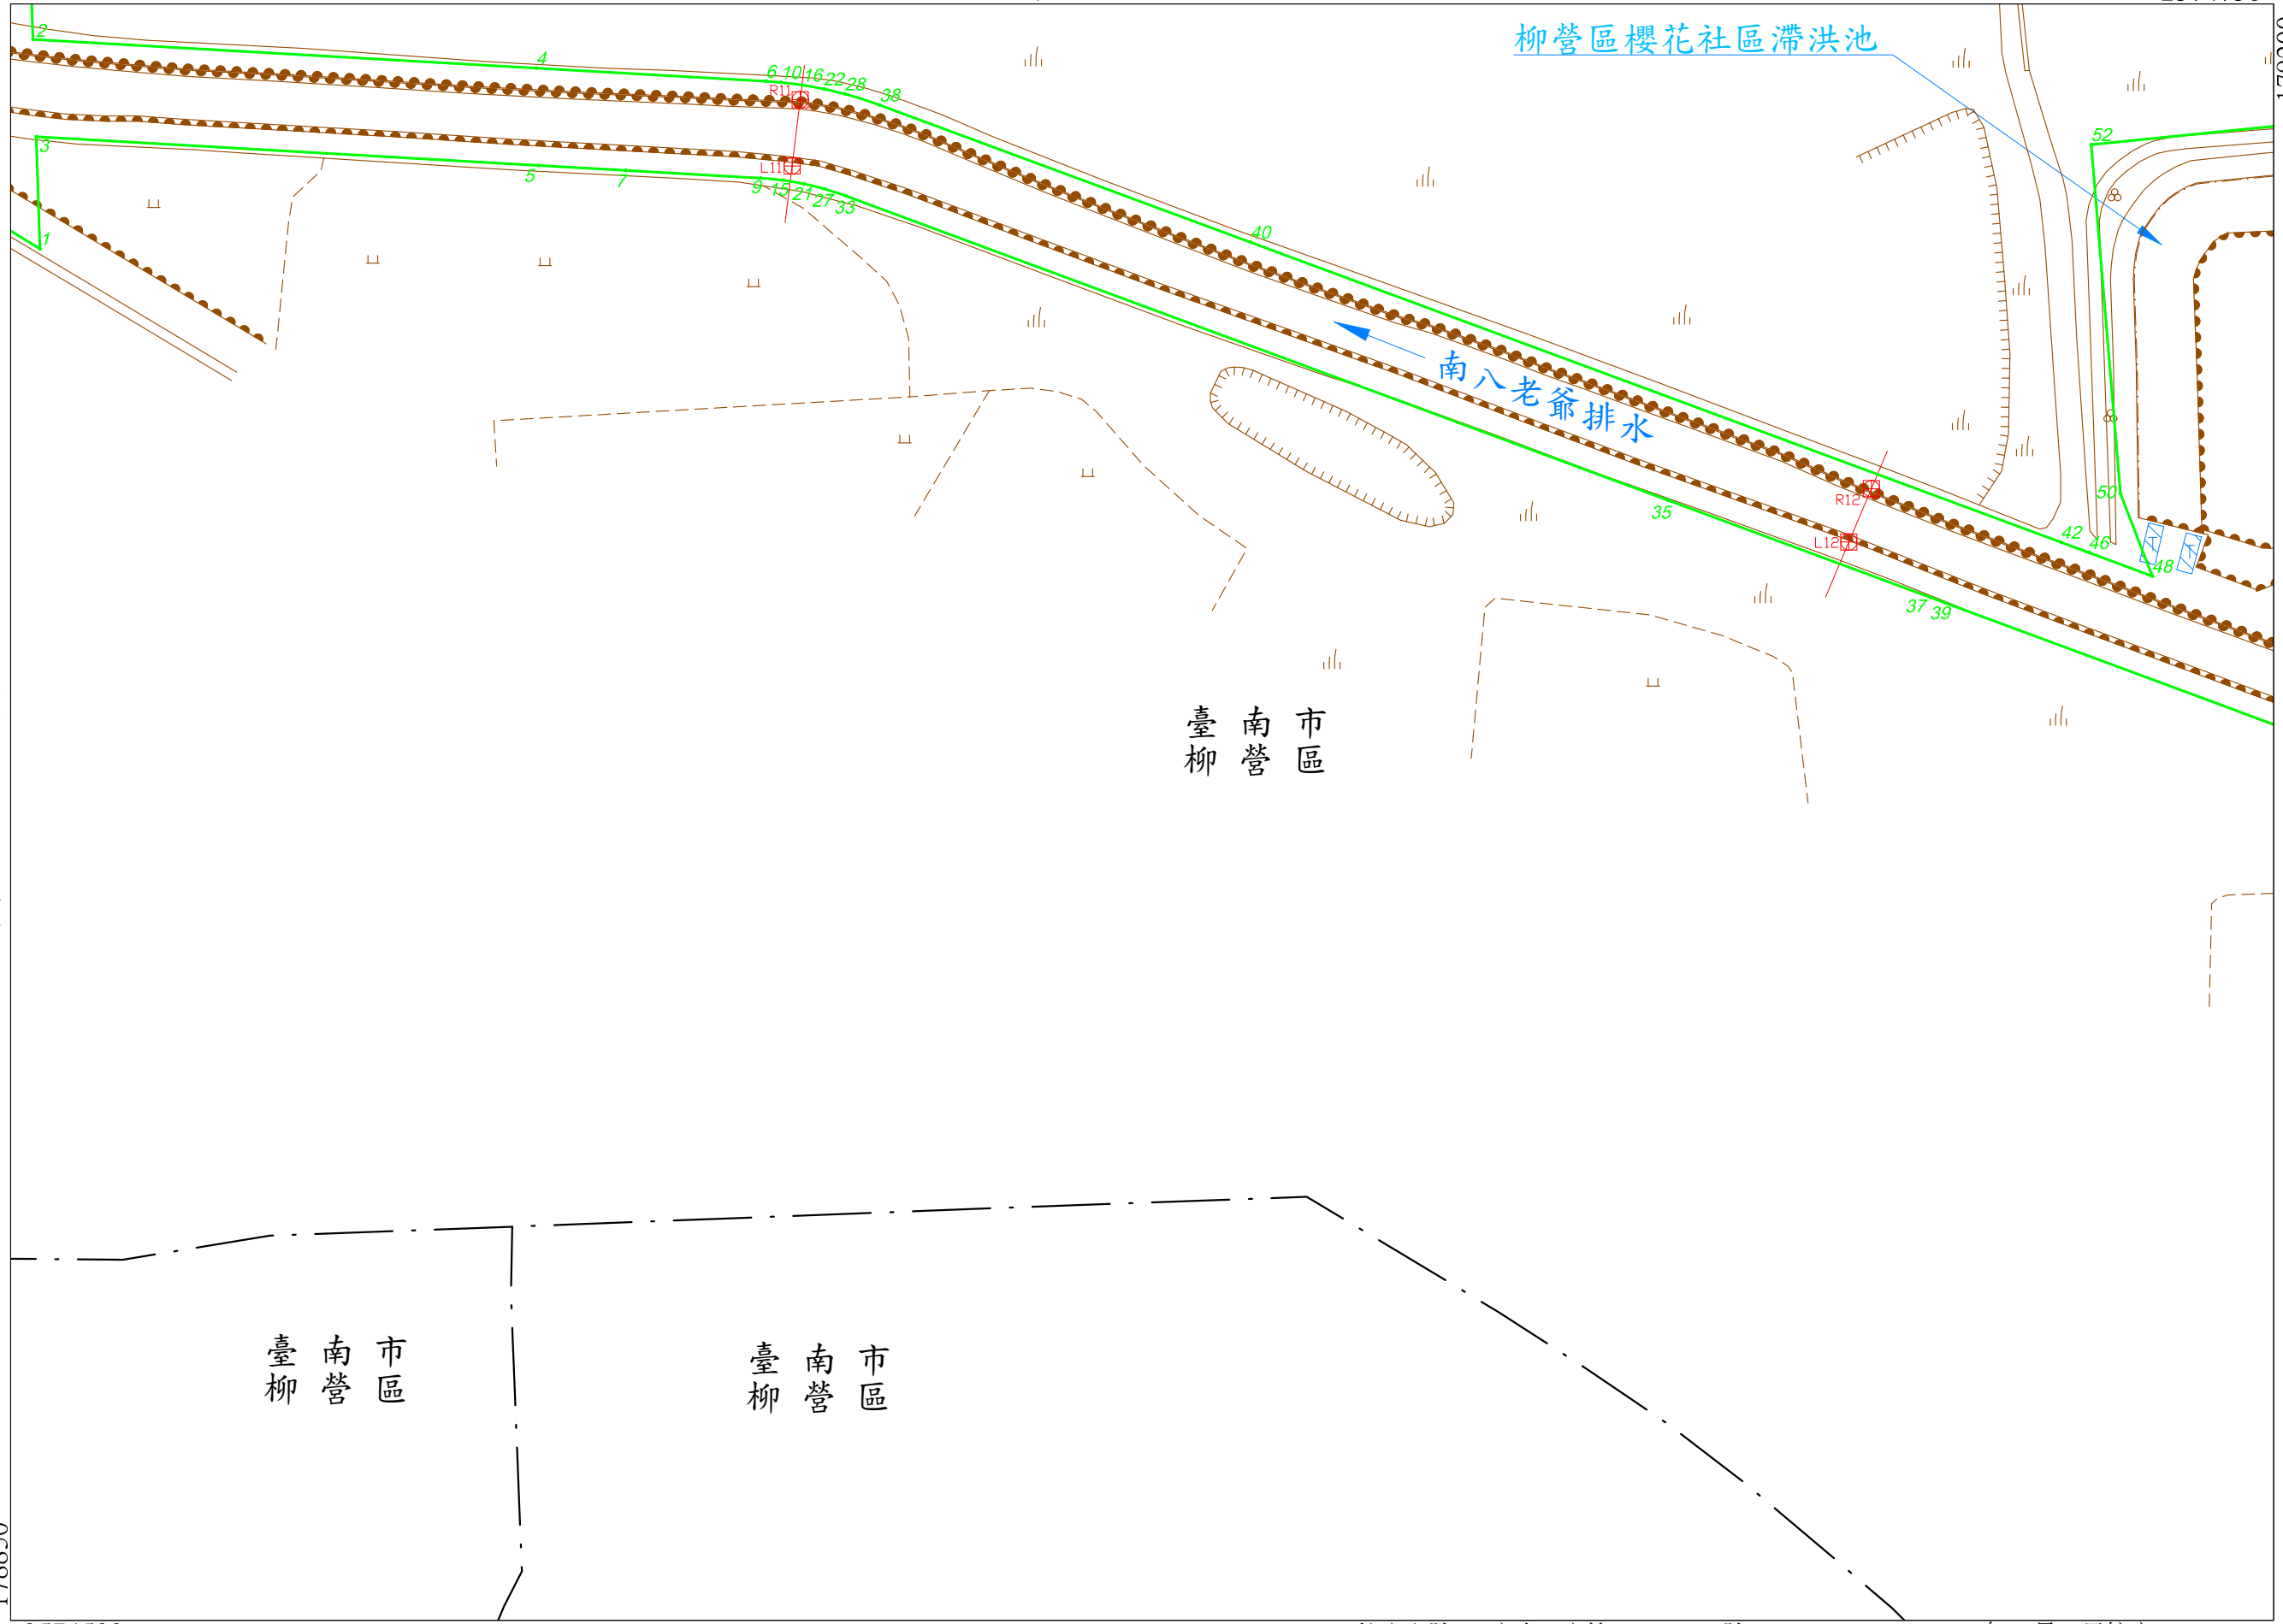

臺 南 市 區
柳 營 區

第 10 號

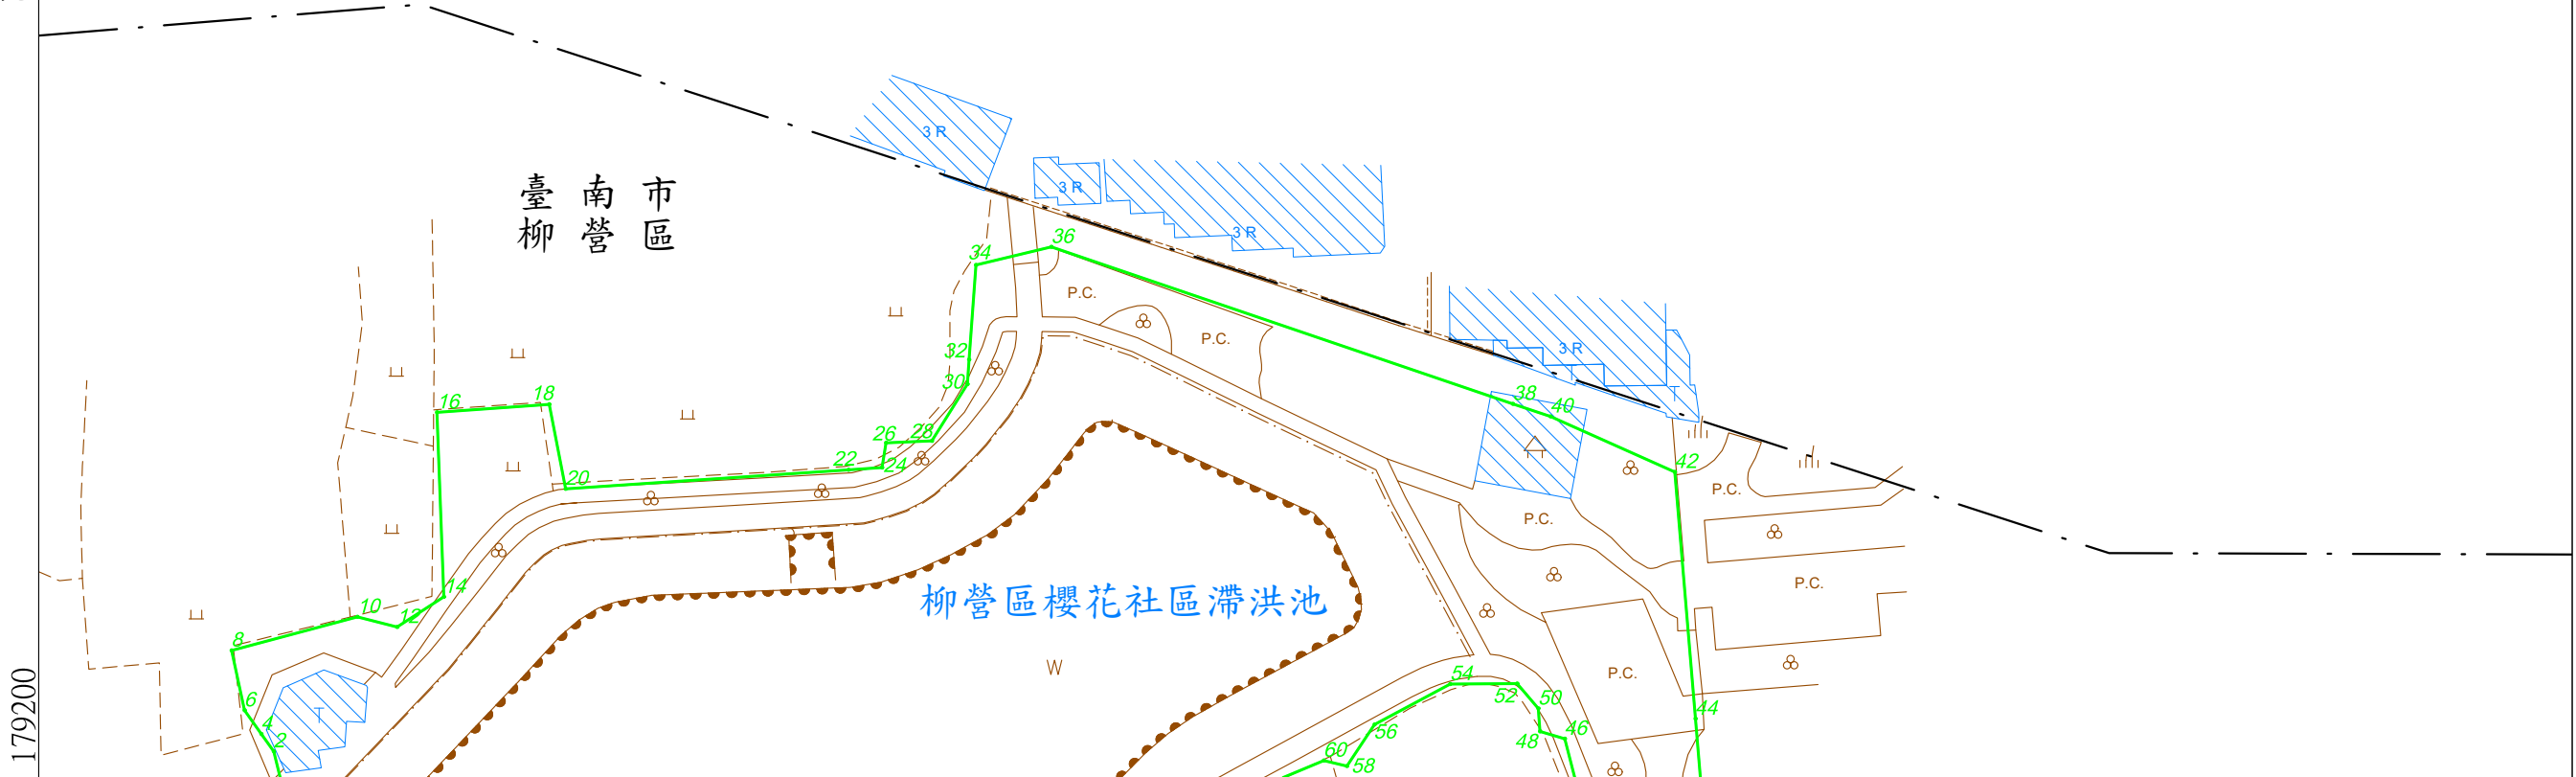

臺 南 市 區
柳 營 區

柳營區櫻花社區滯洪池

2574750

比例尺： 1/1000

坐標系統: TM97[2020]

第 13 號

核定文號： 府水工字第1121219031號

112年 9月20日核定
(公告日期及文號請查閱行政院公報)

2574750

179550

第 12 號

柳營區櫻花社區滯洪池

臺南市區

南八老爺排水

第 11 號

第 14 號

179200

2574500

比例尺：1/1000

坐標系統：TM97[2020]

第 號

核定文號：府水工字第1121219031號

112年 9月20日核定
(公告日期及文號請查閱行政院公報)



南八老爺排水圖籍第

14 號

臺南市柳營區

2574750

179900

第 13 號

第 15 號

臺南市區


臺南市區

臺南市區

臺南市區

第 13 號

179550

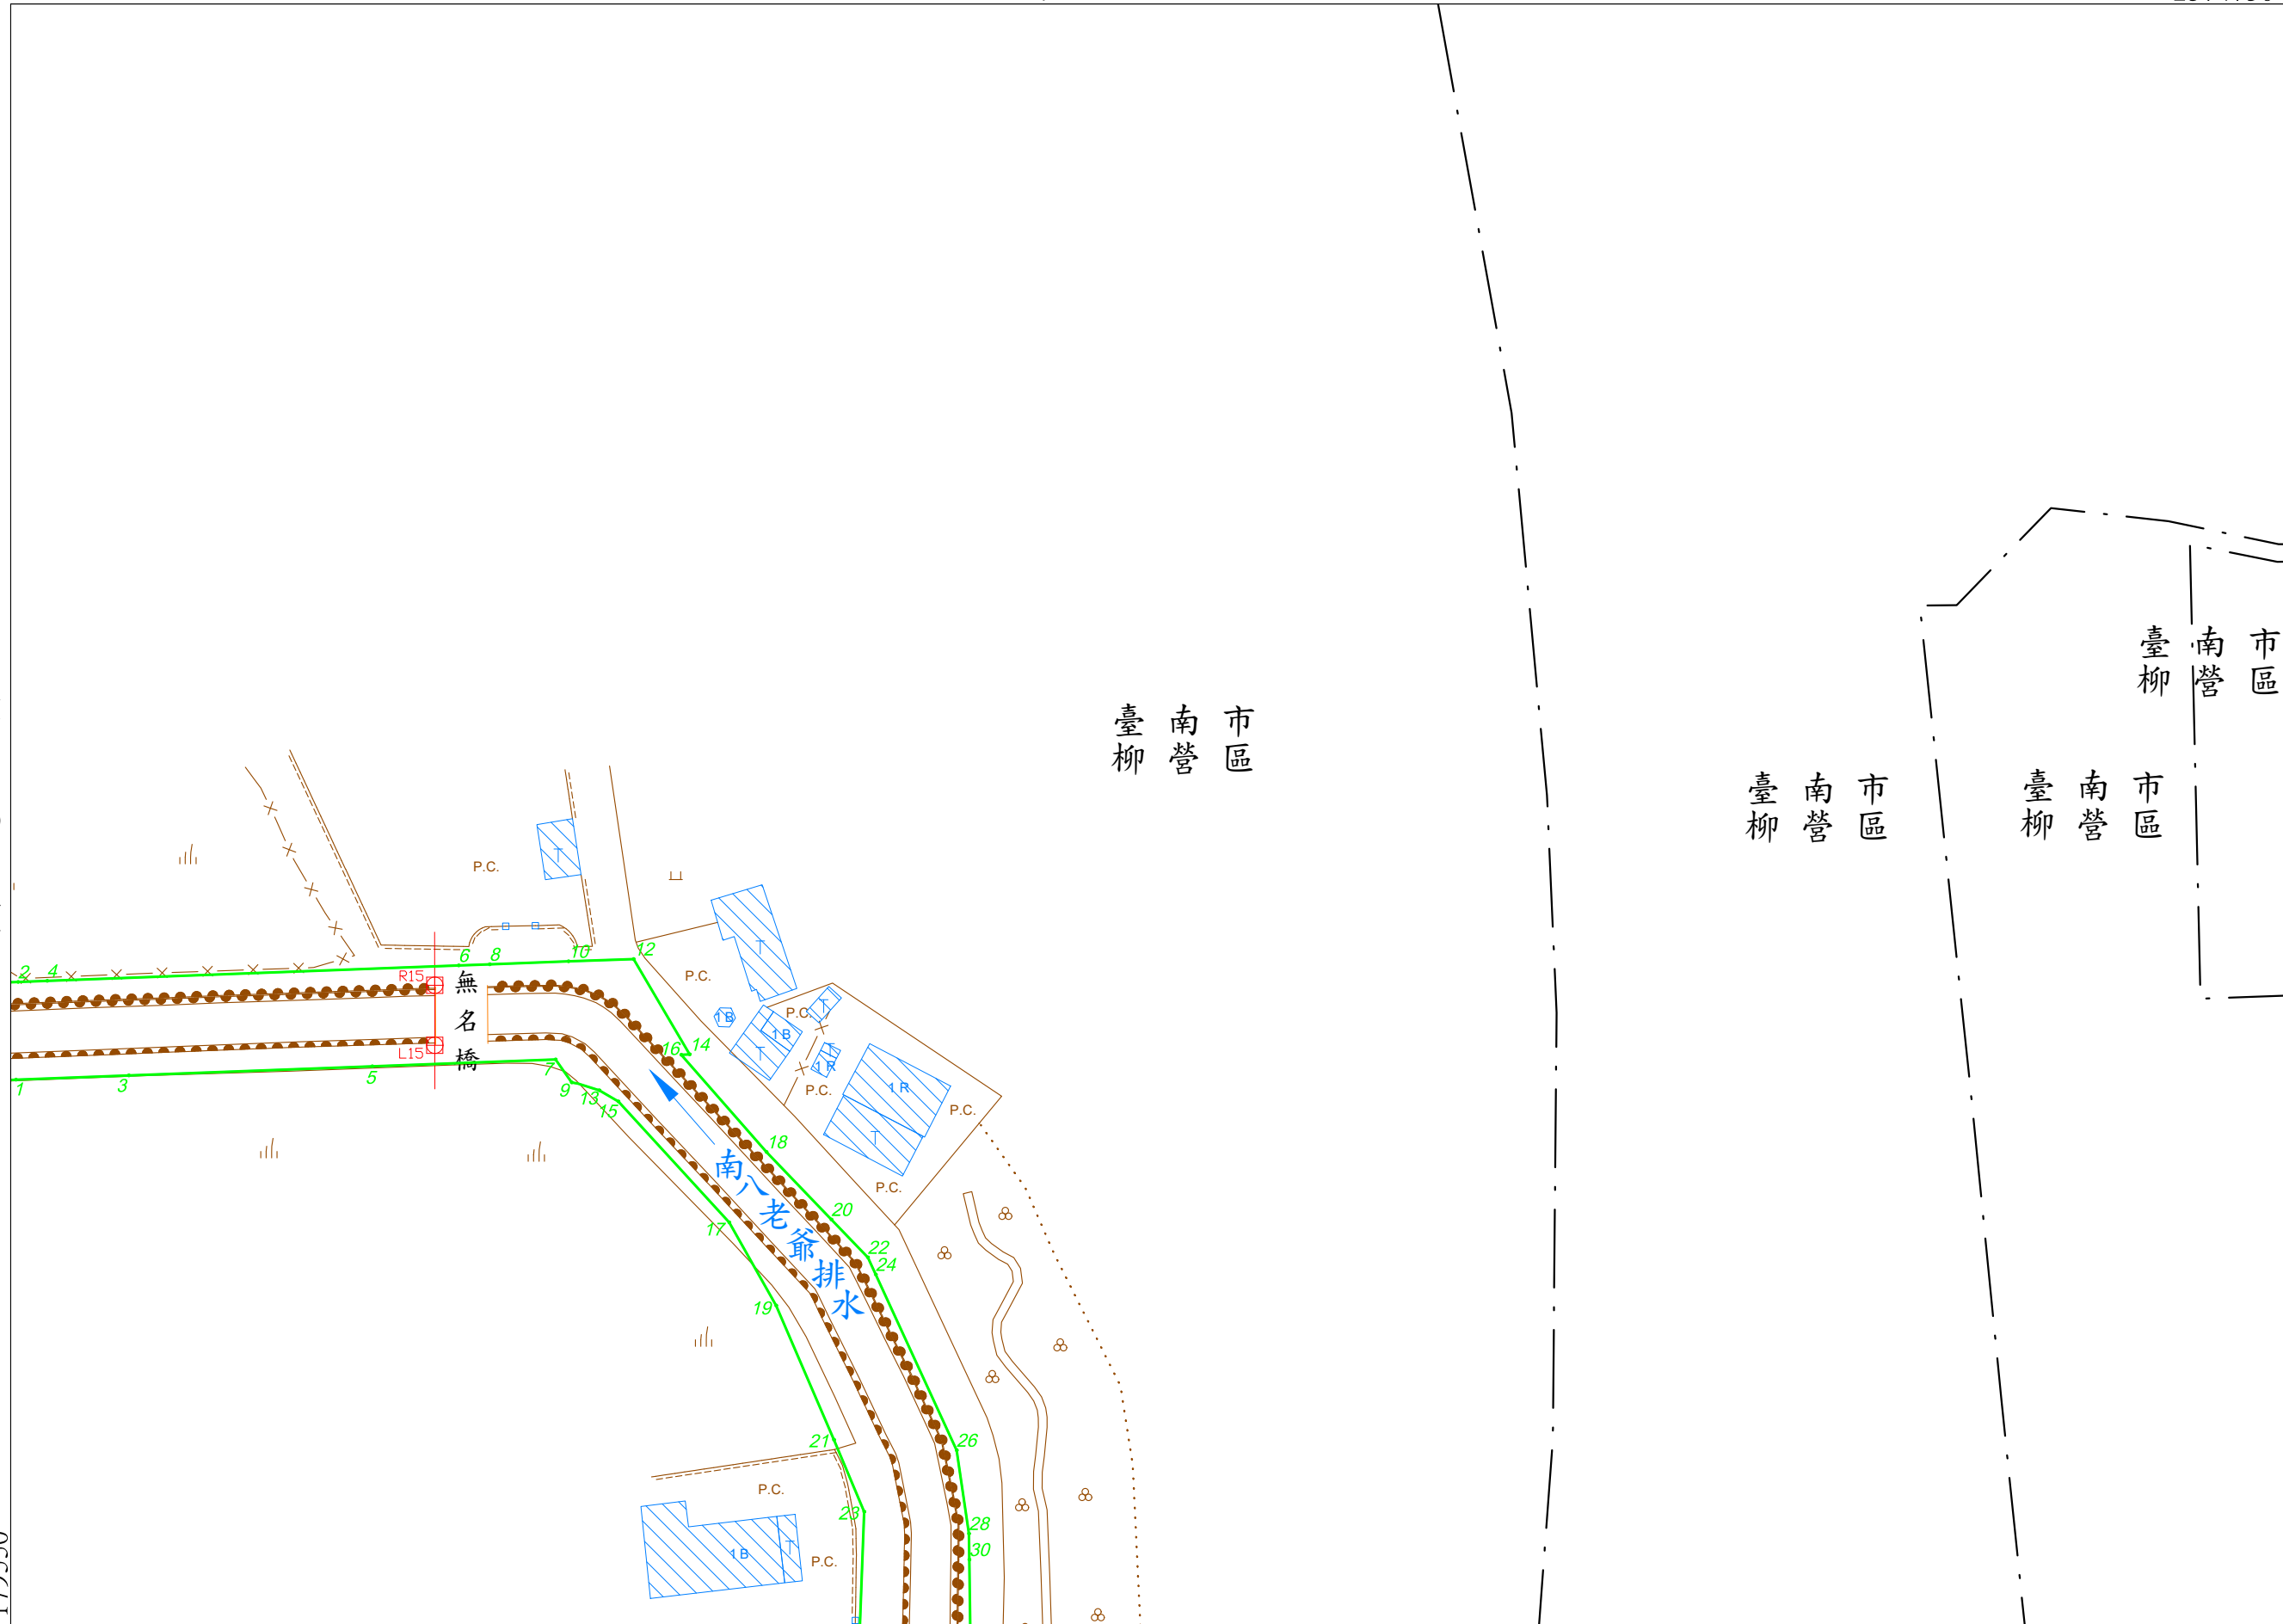

2574500 比例尺： 1/1000

坐標系統: TM97[2020]

第 15 號

核定文號： 府水工字第1121219031號

112年 9月20日核定
(公告日期及文號請查閱行政院公報)


臺南市區
柳營區

2574500

179900

第 14 號

柳營區

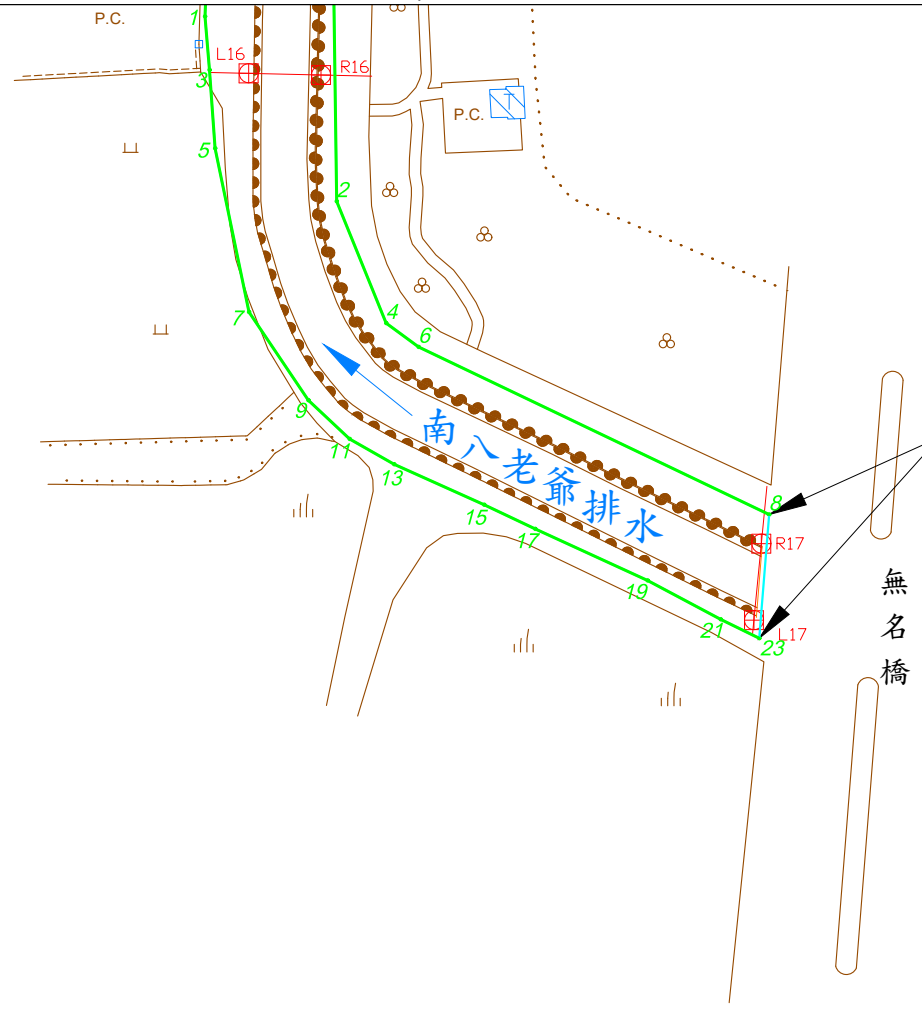

南八老爺排水設施範圍勘測終點
 南八老爺中排2流入口
 (柳營路一段無名橋)
 L X=179754 Y=2574416
 R X=179755 Y=2574433

臺南市區
柳營區

第
號

第
號

179550

2574250

比例尺： 1/1000

坐標系統: TM97[2020]

第 號

核定文號： 府水工字第1121219031號

112年 9月20日核定
(公告日期及文號請查閱行政院公報)