

臺南市
田寮排水
區域排水設施範圍圖籍
(新田寮排水與田寮排水匯流口至新營市太北里太子宮廟旁止)

比例尺 1/1000



臺南市政府水利局
中華民國113年11月


臺南市
田寮排水
區域排水設施範圍圖籍
(新田寮排水與田寮排水匯流口至新營市太北里太子宮廟旁止)

比例尺 1/1000



主辦機關：臺南市政府水利局
執行單位：詮華國土測繪有限公司
中華民國113年11月

田寮排水斷面樁成果表															
點號	TWD97[2020]坐標(m)		TWD97[2010]坐標(m)		TWD97坐標(m)		高程(m)	點號	TWD97[2020]坐標(m)		TWD97[2010]坐標(m)		TWD97坐標(m)		高程(m)
	縱坐標N	橫坐標E	縱坐標N	橫坐標E	縱坐標N	橫坐標E			縱坐標N	橫坐標E	縱坐標N	橫坐標E	縱坐標N	橫坐標E	
L001	2574143.117	167377.210	2574143.171	167376.940	2574143.392	167376.566	4.157	L054	2574177.102	171957.269	2574177.158	171957.009	2574177.385	171956.661	4.911
L002	2574078.203	167449.567	2574078.256	167449.297	2574078.478	167448.924	4.200	L055	2574257.474	172020.071	2574257.530	172019.811	2574257.757	172019.463	5.014
L003	2574010.720	167525.241	2574010.773	167524.972	2574010.995	167524.599	4.221	L056	2574332.277	172077.514	2574332.333	172077.255	2574332.561	172076.906	5.064
L004	2573944.488	167599.518	2573944.541	167599.249	2573944.762	167598.877	4.127	L057	2574414.405	172142.214	2574414.462	172141.955	2574414.690	172141.607	5.064
L005	2573877.757	167674.500	2573877.810	167674.231	2573878.031	167673.859	4.019	L058	2574483.990	172198.687	2574484.047	172198.428	2574484.276	172198.080	4.655
L006	2573812.842	167747.048	2573812.895	167746.779	2573813.116	167746.408	4.230	L059	2574556.371	172255.263	2574556.428	172255.004	2574556.657	172254.656	4.683
L007	2573745.147	167822.807	2573745.200	167822.539	2573745.420	167822.168	4.214	L060	2574620.111	172302.517	2574620.168	172302.258	2574620.398	172301.910	5.223
R008	2573784.043	167950.760	2573784.096	167950.492	2573784.317	167950.122	2.015	L061	2574695.025	172365.451	2574695.083	172365.192	2574695.313	172364.845	5.790
L009	2573692.783	168008.363	2573692.836	168008.095	2573693.056	168007.725	4.124	L062	2574734.532	172389.080	2574734.590	172388.821	2574734.820	172388.474	5.192
R010	2573722.098	168128.997	2573722.151	168128.729	2573722.372	168128.360	1.783	L063	2574814.025	172445.625	2574814.083	172445.366	2574814.314	172445.019	5.420
R011	2573668.293	168232.873	2573668.346	168232.606	2573668.566	168232.237	2.033	L064	2574891.227	172497.872	2574891.285	172497.613	2574891.516	172497.266	5.592
R012	2573591.620	168338.037	2573591.672	168337.770	2573591.892	168337.402	6.145	L065	2574980.489	172562.721	2574980.548	172562.462	2574980.779	172562.116	5.432
L013	2573534.120	168393.990	2573534.172	168393.723	2573534.392	168393.356	3.919	L066	2575059.819	172615.195	2575059.878	172614.936	2575060.110	172614.590	5.701
L014	2573498.044	168484.990	2573498.096	168484.724	2573498.316	168484.357	4.223	L067	2575146.923	172678.354	2575146.982	172678.095	2575147.215	172677.749	5.667
L015	2573470.751	168583.178	2573470.803	168582.912	2573471.023	168582.545	4.251	L068	2575217.379	172733.016	2575217.437	172732.757	2575217.670	172732.411	5.627
L016	2573455.422	168678.568	2573455.474	168678.301	2573455.694	168677.935	4.200	L069	2575298.130	172795.136	2575298.189	172794.877	2575298.422	172794.532	5.649
L017	2573440.971	168776.899	2573441.023	168776.632	2573441.243	168776.267	3.718	L070	2575375.332	172854.149	2575375.391	172853.890	2575375.625	172853.545	5.724
L018	2573425.266	168866.963	2573425.319	168866.697	2573425.538	168866.332	4.861	L071	2575445.841	172908.838	2575445.900	172908.579	2575446.135	172908.234	5.778
R019	2573441.742	168922.100	2573441.795	168921.834	2573442.014	168921.469	5.349	L072	2575496.724	172954.270	2575496.783	172954.011	2575497.018	172953.667	7.193
R020	2573434.169	168977.686	2573434.222	168977.420	2573434.441	168977.056	4.305	L073	2575633.121	173026.642	2575633.181	173026.383	2575633.416	173026.039	6.027
R021	2573418.308	169077.768	2573418.361	169077.502	2573418.580	169077.138	4.423	L074	2575679.424	173078.099	2575679.484	173077.840	2575679.720	173077.496	6.096
R022	2573407.465	169146.354	2573407.518	169146.088	2573407.737	169145.725	4.373	L075	2575710.296	173178.983	2575710.356	173178.725	2575710.592	173178.381	6.121
R023	2573409.040	169224.786	2573409.093	169224.521	2573409.313	169224.158	4.337	L076	2575717.831	173286.916	2575717.891	173286.658	2575718.128	173286.315	6.104
R024	2573435.774	169333.863	2573435.827	169333.598	2573436.047	169333.235	4.370	L077	2575728.381	173373.611	2575728.441	173373.353	2575728.678	173373.010	6.214
R025	2573462.689	169442.710	2573462.742	169442.445	2573462.962	169442.083	4.275	L078	2575777.913	173461.602	2575777.974	173461.344	2575778.211	173461.002	5.965
R026	2573486.110	169539.279	2573486.163	169539.014	2573486.384	169538.653	4.353	L079	2575837.708	173545.082	2575837.769	173544.824	2575838.006	173544.483	6.422
R027	2573507.355	169628.353	2573507.409	169628.088	2573507.629	169627.728	4.470	L080	2575903.052	173643.912	2575903.113	173643.655	2575903.351	173643.313	6.750
R028	2573529.574	169715.114	2573529.628	169714.850	2573529.849	169714.489	4.296	L081	2575951.947	173708.475	2575952.008	173708.218	2575952.246	173707.877	6.767
R029	2573550.346	169799.038	2573550.400	169798.774	2573550.621	169798.414	4.300	L082	2575989.467	173765.484	2575989.529	173765.227	2575989.767	173764.886	8.339
R030	2573573.614	169892.389	2573573.668	169892.125	2573573.889	169891.765	4.501	L083	2576060.642	173841.147	2576060.704	173840.890	2576060.943	173840.549	6.617
R031	2573597.788	169984.429	2573597.842	169984.165	2573598.064	169983.806	4.137	L084	2576110.606	173908.933	2576110.668	173908.676	2576110.907	173908.336	7.006
R032	2573609.233	170039.541	2573609.287	170039.277	2573609.509	170038.919	4.432	L085	2576150.178	173963.503	2576150.239	173963.246	2576150.479	173962.906	7.819
R033	2573633.495	170141.044	2573633.549	170140.781	2573633.770	170140.422	4.336	L086	2576199.507	174027.465	2576199.568	174027.208	2576199.808	174026.869	6.629
R034	2573655.224	170243.109	2573655.278	170242.846	2573655.500	170242.488	4.560	L087	2576255.801	174102.993	2576255.863	174102.736	2576256.103	174102.397	6.614
R035	2573656.223	170320.205	2573656.277	170319.942	2573656.499	170317									

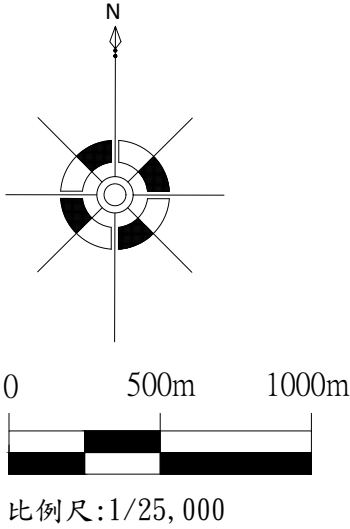

田寮排水圖籍接續一覽圖TWD97[2020]

田寮排水設施範圍勘測終點
(新營市太北里太子宮廟旁)

臺

學甲區

田寮排水設施範圍勘測起點
接112年公告岸內排水設施範圍

田寮排水設施範圍勘測起點
(新田寮排水與田寮排水匯流口)

市區

水營區
鹽水區
新營區
太子宮段
太子宮小段
無名橋(四)
無名橋(三)
桐寮一號橋
桐寮三號橋
荊桐寮橋

南

竹子腳橋

洪厝寮橋

天保厝橋

行豐橋

豐平橋

學甲寮橋

津港橋

無名橋(一)
竹圍橋

無名橋(二)

學甲區
宅子港段
飯店5
6段
7
8和
9
10
11
12
13
14
15
16
17
18
19
20
21
22
23
24
25
26
27
28
29
30
31
32
33
34
35
36
37
38
39
40
41
42
43
44
45
46
47
48

圖 例			
	區域排水設施範圍線		段界
	土炭		臨時貨櫃屋
	堤防		鐵皮搭蓋建物
	自然坡		磚造建物(數字表樓層數)
	漿砌壘石坡坎		混凝土建物(數字表樓層數)
	護岸		水流方向
	既有護岸		本次公告區域排水設施範圍圖框號
	石坡坎		區域排水設施範圍界址編號
	橋梁		斷面樁
	鄉鎮市區界		斷面線


田寮排水圖籍第

1

號

第 4 號

臺南市
鹽水區 學甲區

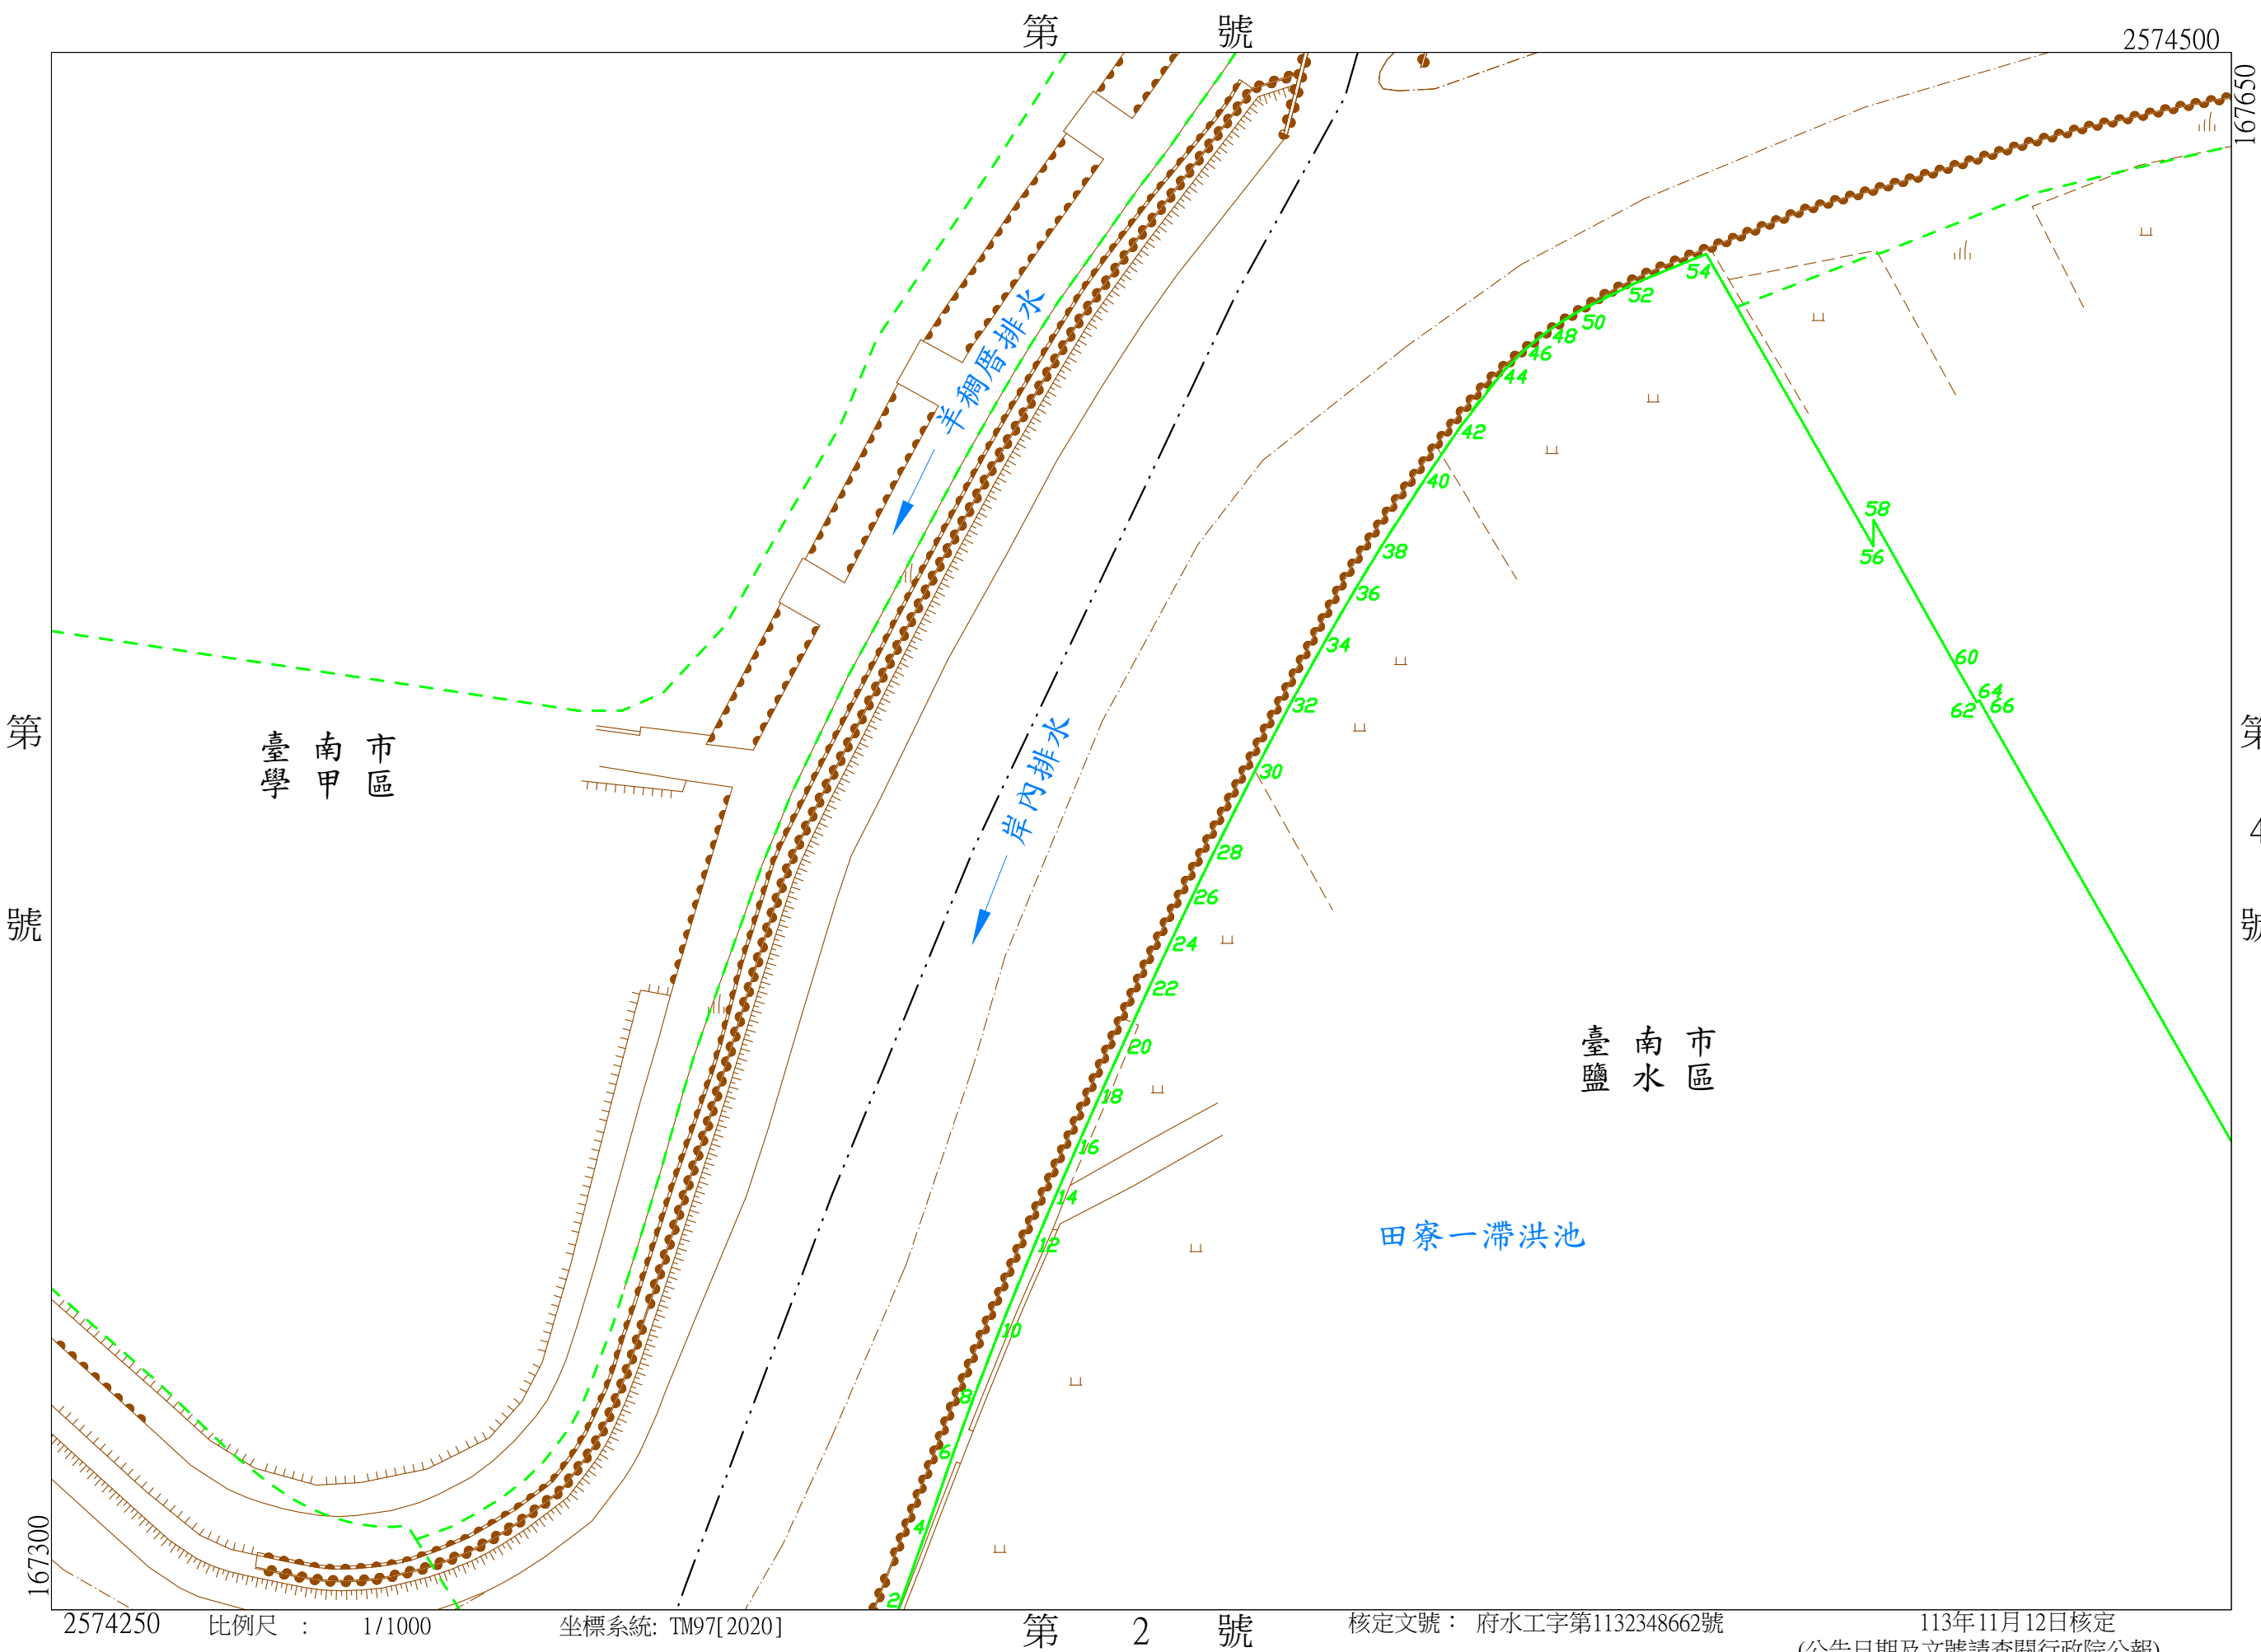

核定文號：府水工字第1132348662號

113年11月12日核定
(公告日期及文號請查閱行政院公報)

坐標系統: TM97[2020]

比例尺：1/1000

2574250

第 2 號

田寮排水圖籍第

2

號

臺南市


學甲區
鹽水區

第5號

第1號

2574250

167650

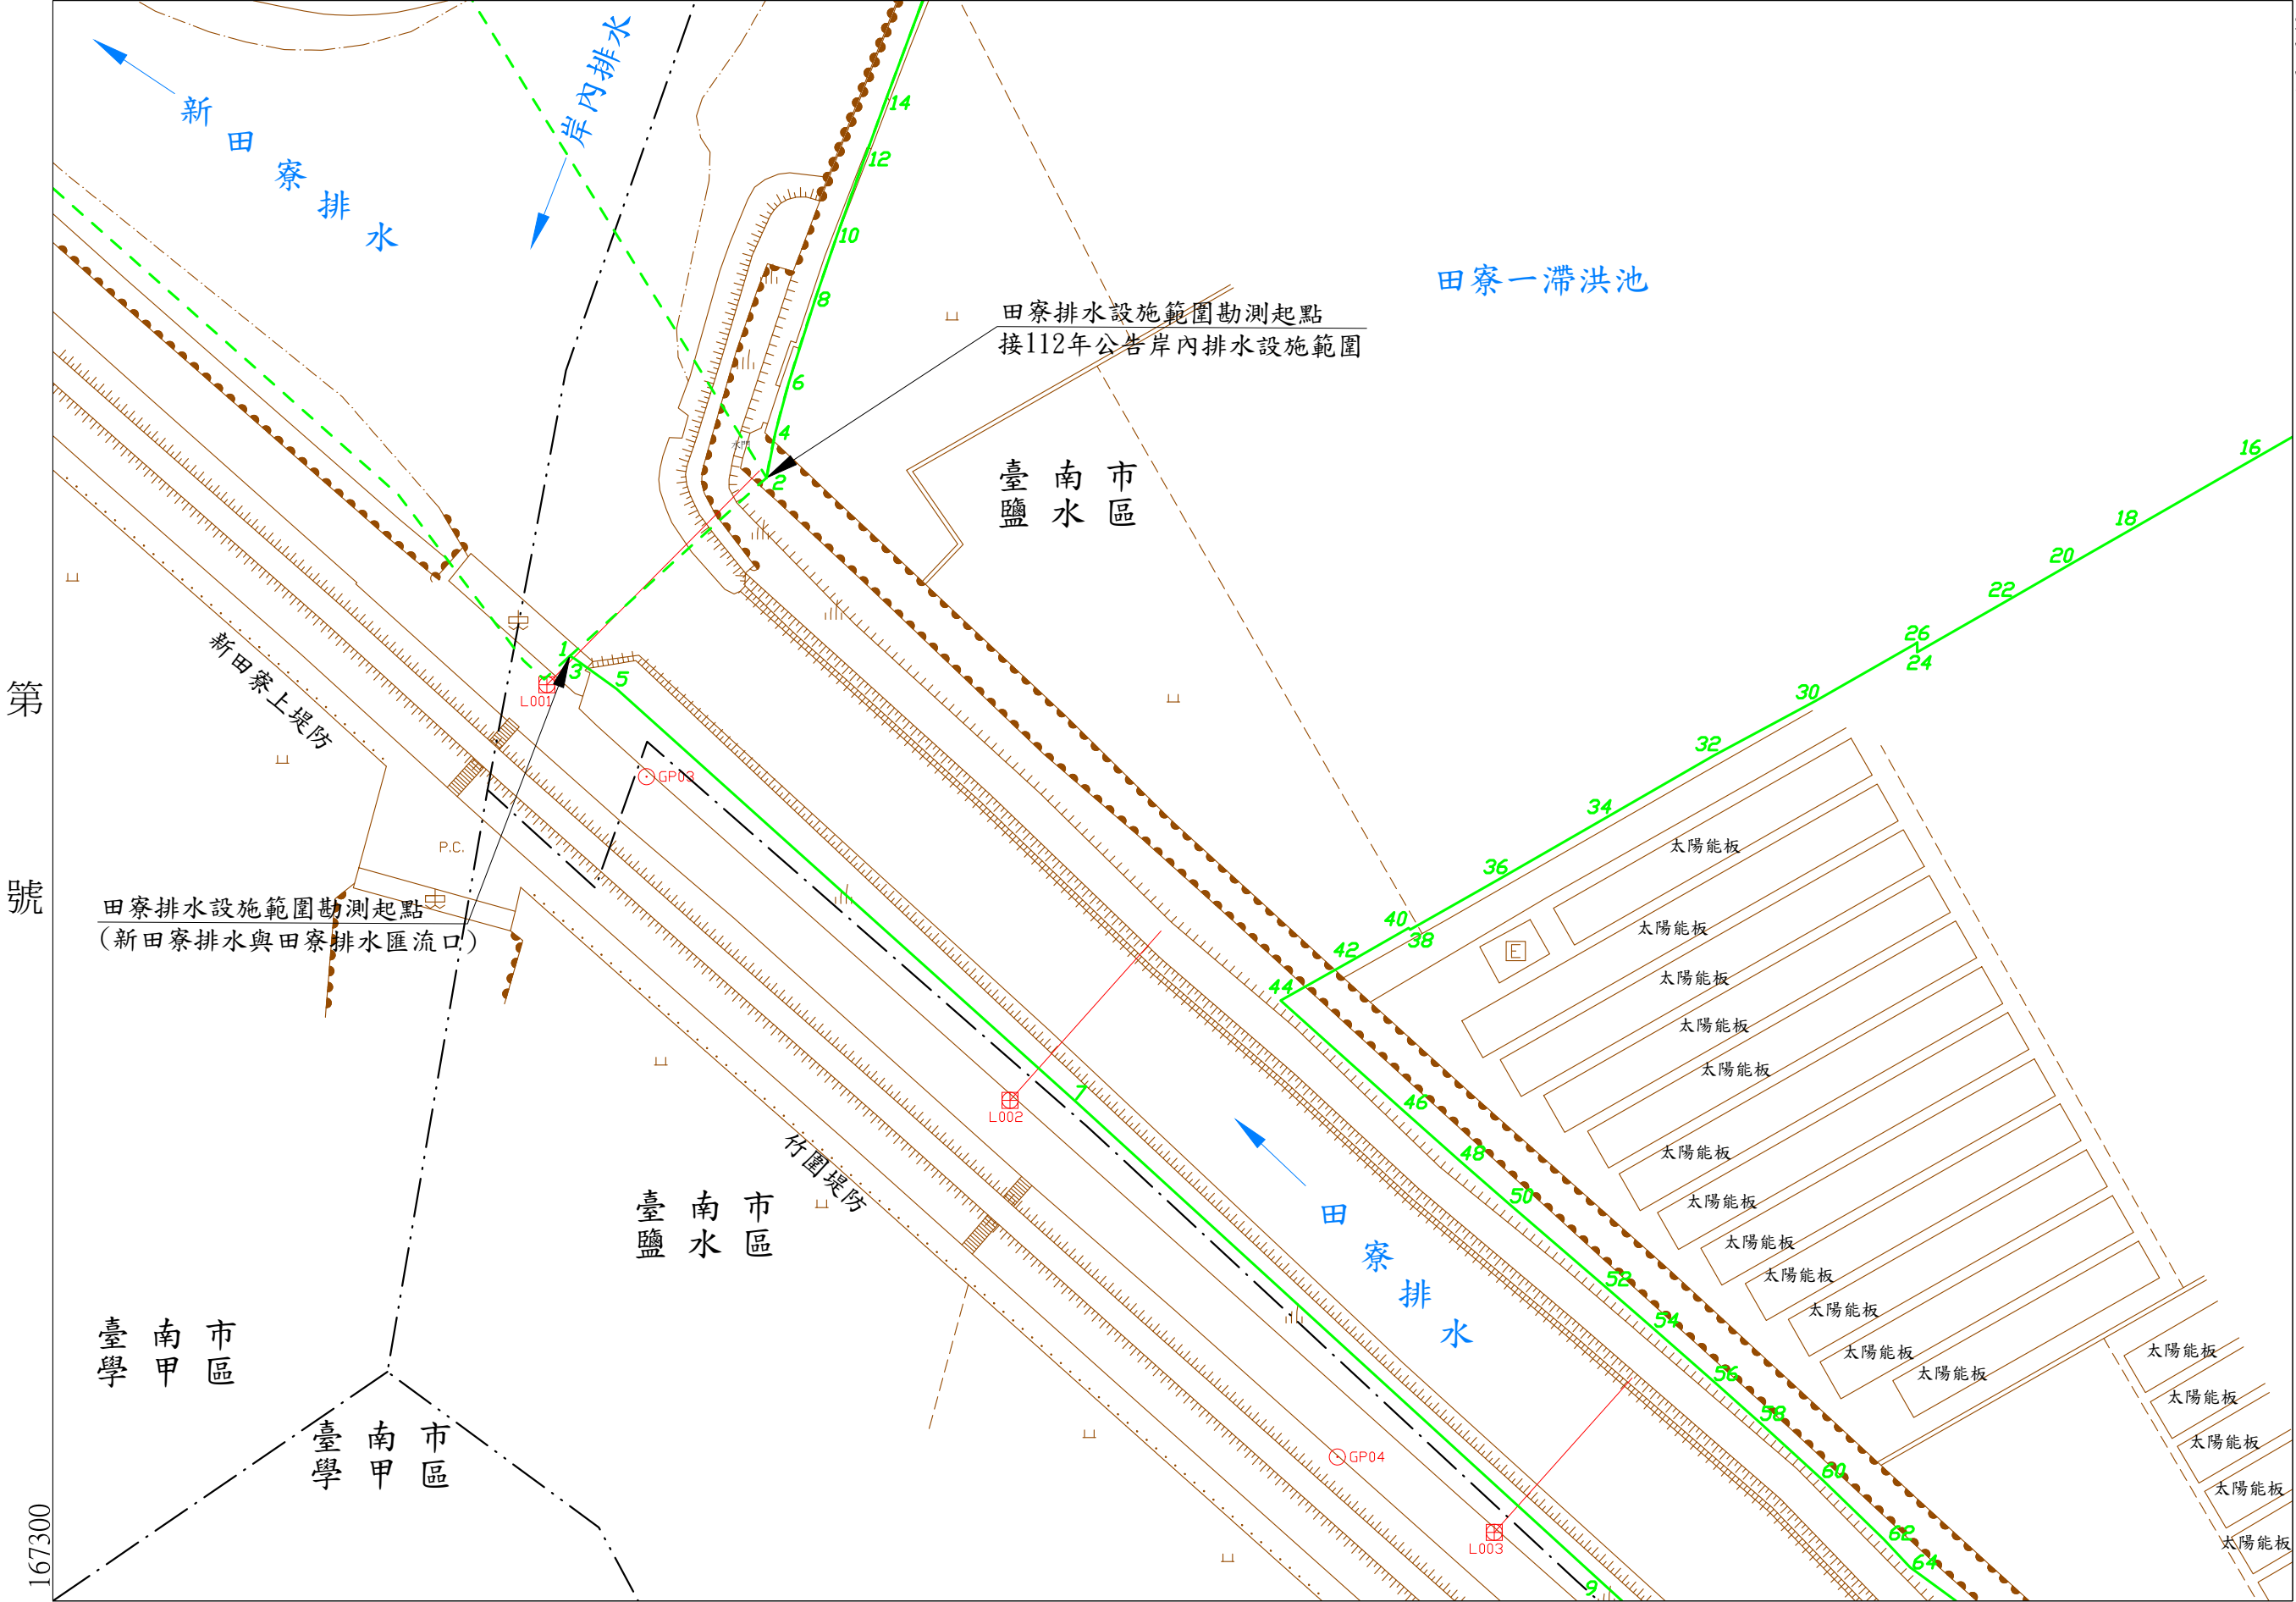

第5號

臺南市
學甲區

臺南市
學甲區

臺南市
鹽水區

第3號

核定文號：府水工字第1132348662號

113年11月12日核定

(公告日期及文號請查閱行政院公報)

167300

2574000

比例尺：1/1000

坐標系統：TM97[2020]

田寮排水圖籍第

3

號

第 6 號

臺南市
鹽水區 學甲區



第 2 號

第 號

第 號

2573750

比例尺：1/1000

坐標系統: TM97[2020]

核定文號：府水工字第1132348662號

113年11月12日核定
(公告日期及文號請查閱行政院公報)

田寮排水圖籍第

4

號

臺南市鹽水區

第

號

2574500

16800

第 號

第 5 號

核定文號：府水工字第1132348662號

113年11月12日核定
(公告日期及文號請查閱行政院公報)

坐標系統: TM97[2020]

比例尺：1/1000

2574250

167650

田寮一滯洪池

2

4

第

1

號

臺南市鹽水區

田寮排水圖籍第

5

號

臺南市鹽水區

第

號

2574250

16800

第 4 號

臺南市鹽水區

第 6 號

核定文號：府水工字第1132348662號

113年11月12日核定
(公告日期及文號請查閱行政院公報)

坐標系統: TM97[2020]

比例尺：1/1000

2574000

167650

太陽能板

田寮一滯洪池

12

10

8

6

4

2

第


2

號

第 5 號

2574000

168000

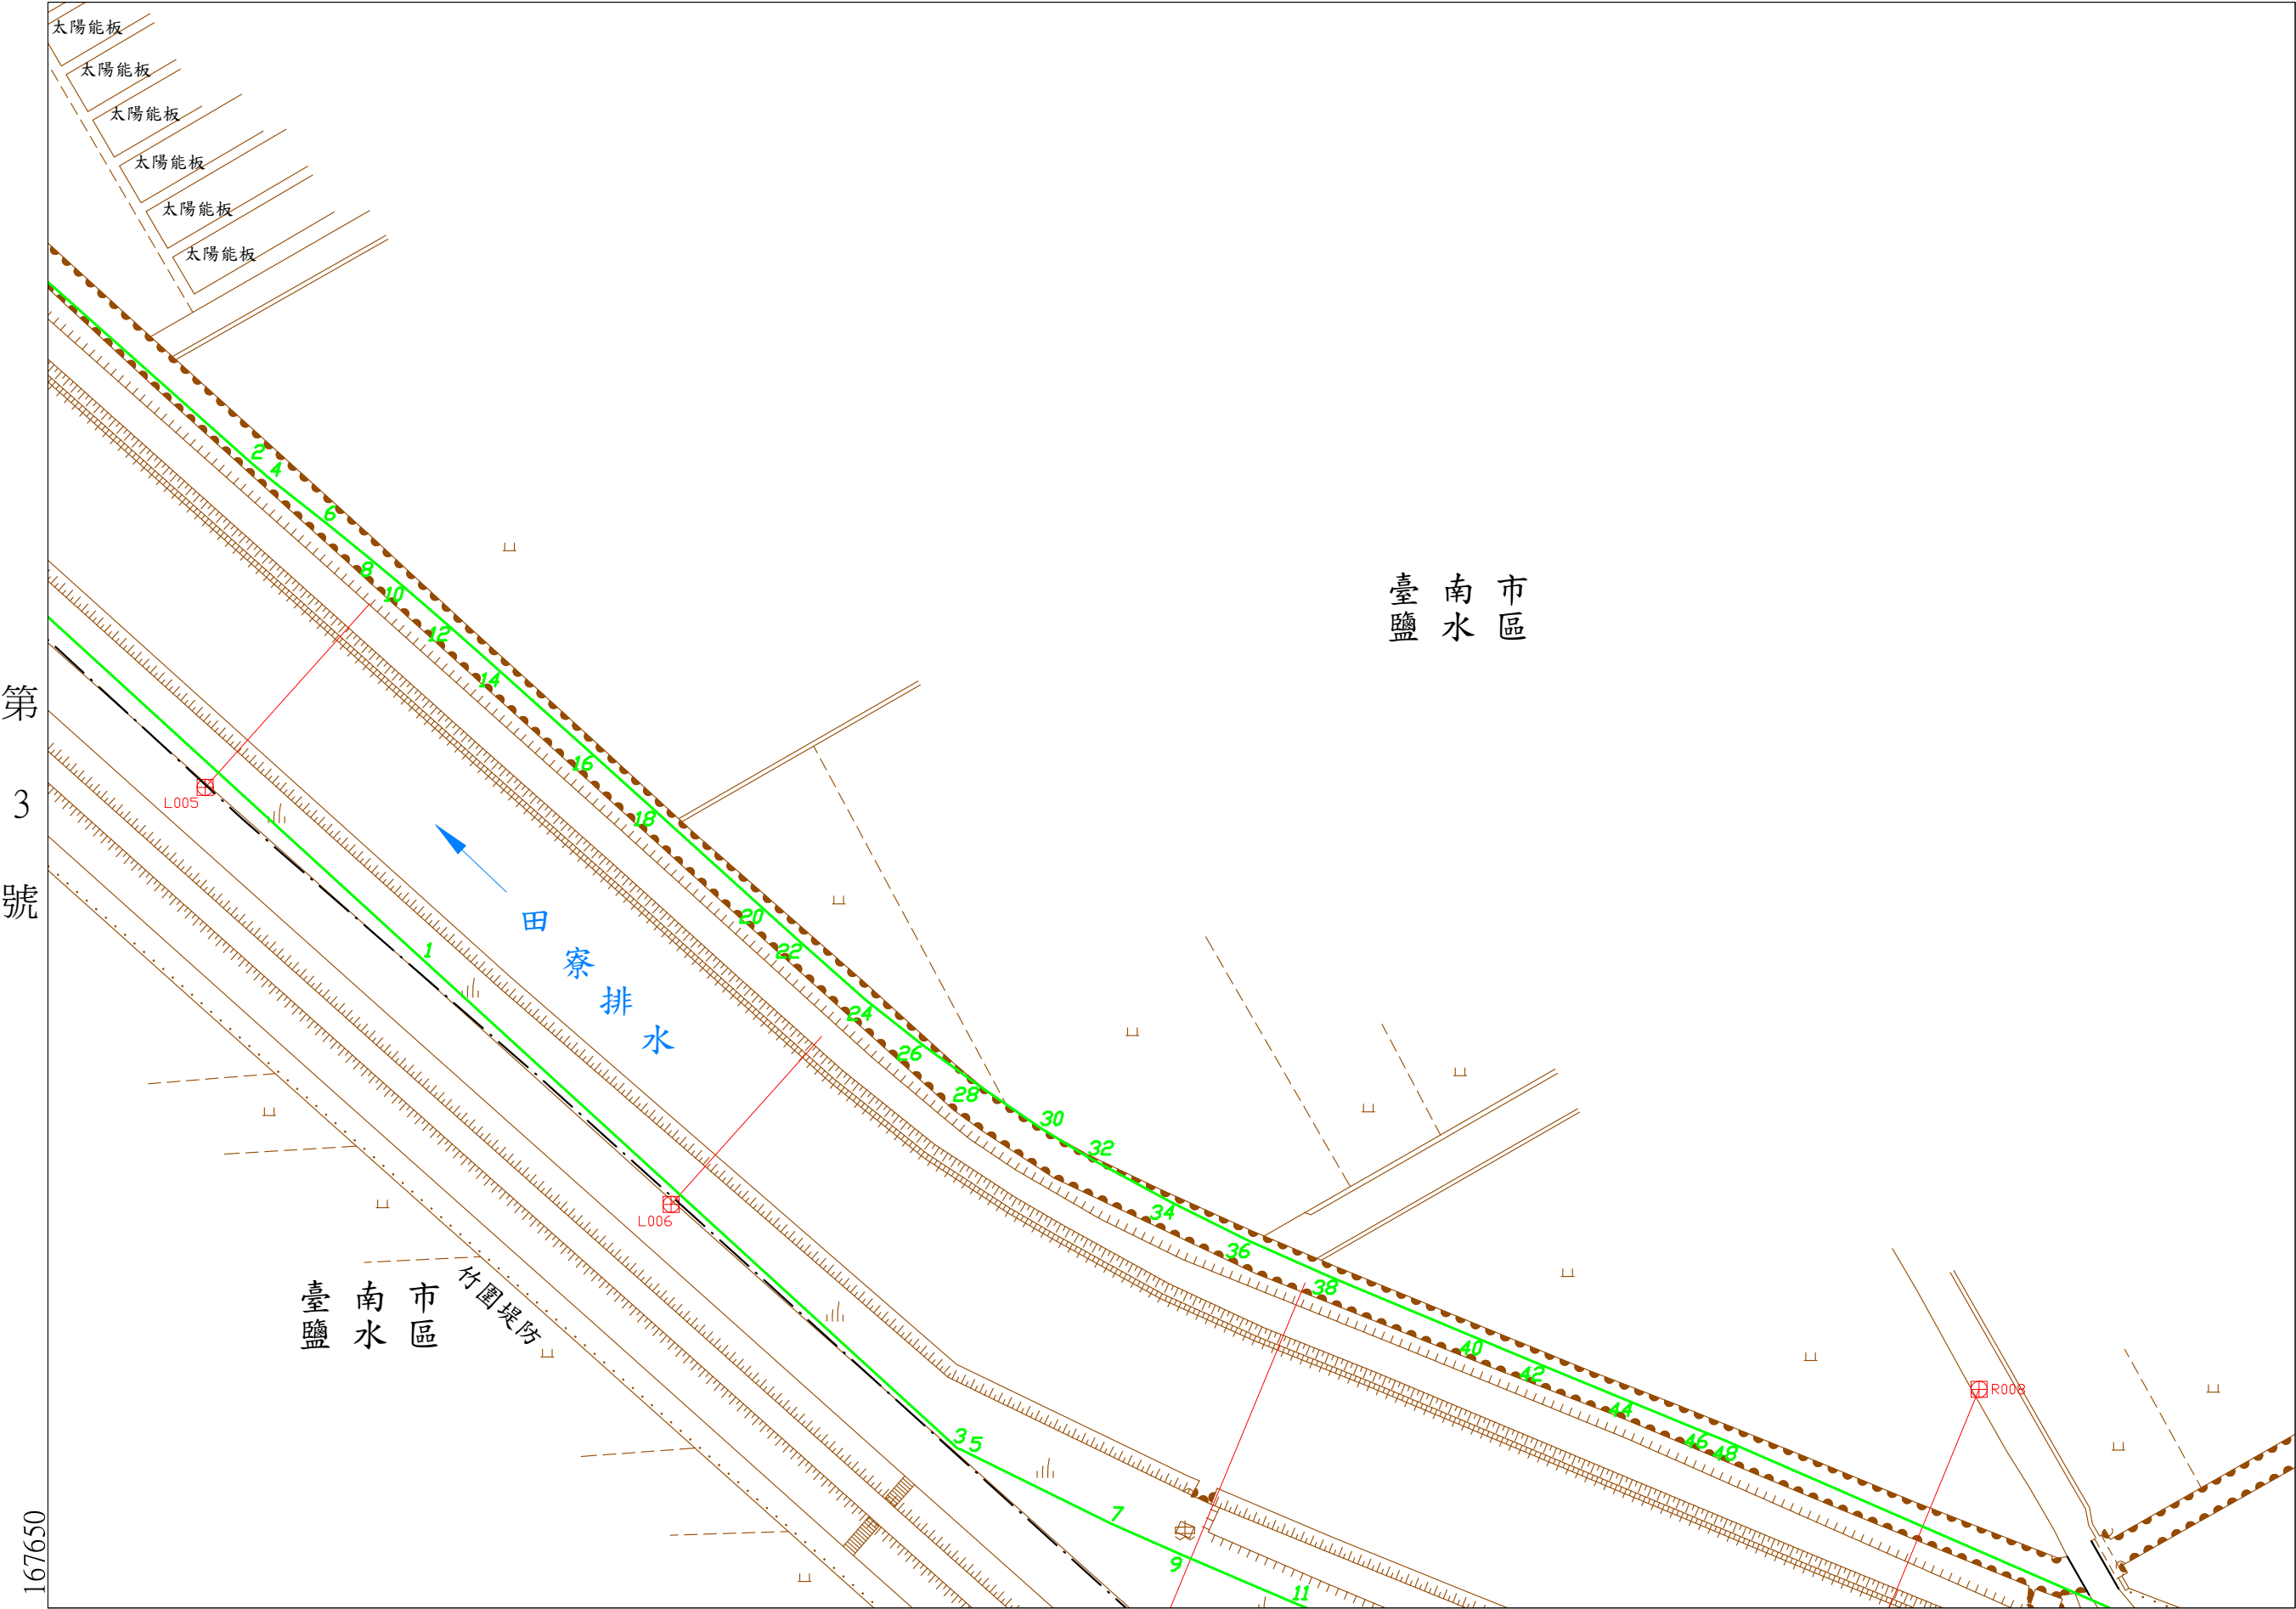

第 3 號

臺南市鹽水區

竹園堤防

臺南市鹽水區

2573750

比例尺：1/1000

坐標系統: TM97[2020]

第 7 號

核定文號：府水工字第1132348662號

113年11月12日核定

(公告日期及文號請查閱行政院公報)

田寮排水圖籍第

7

號

臺南市鹽水區

第

8

號



2573500

比例尺：1/1000

坐標系統: TM97[2020]

第

號

核定文號：府水工字第1132348662號

113年11月12日核定
(公告日期及文號請查閱行政院公報)


田寮排水圖籍第

8

號

臺南市鹽水區

第 9 號

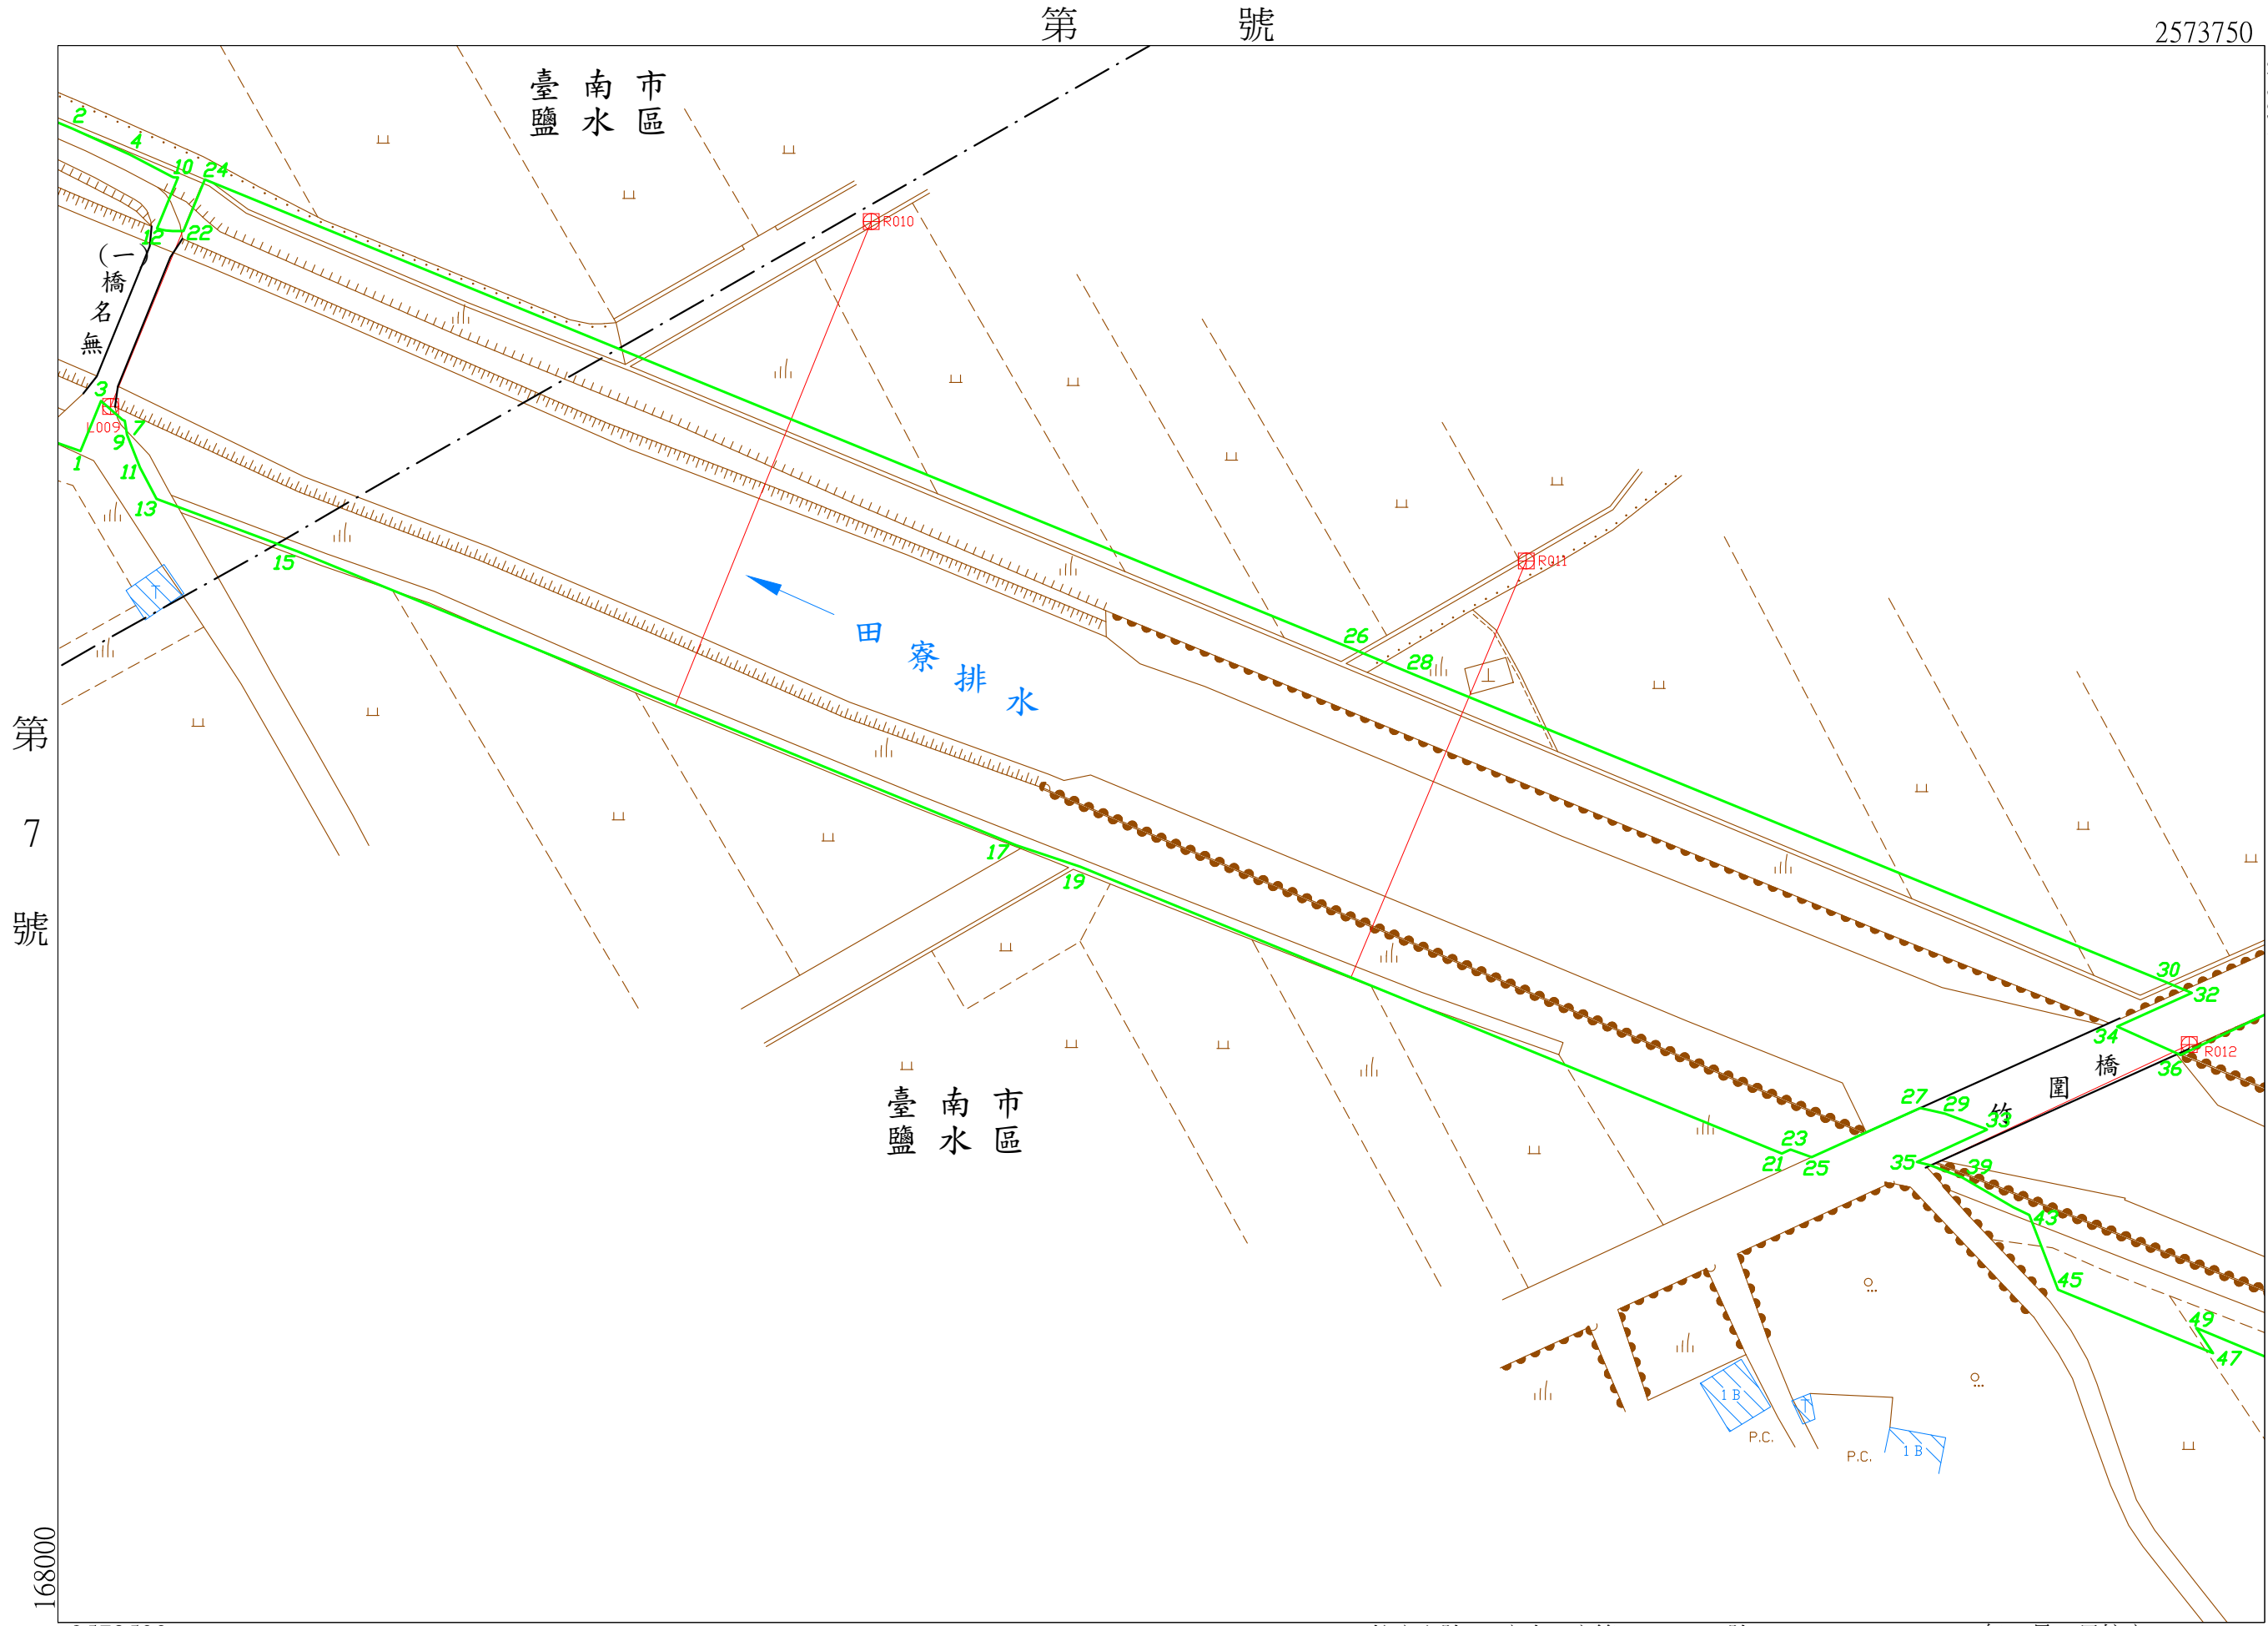

第 7 號

2573500

比例尺：1/1000

坐標系統: TM97[2020]

第 號

核定文號：府水工字第1132348662號

113年11月12日核定
(公告日期及文號請查閱行政院公報)

2573750

168700

第

8

號

168350

2573500

比例尺：1/1000

坐標系統: TM97[2020]

第 10 號


核定文號：府水工字第1132348662號

113年11月12日核定
(公告日期及文號請查閱行政院公報)

臺南市
鹽水區

臺南市
學甲區

田寮排水

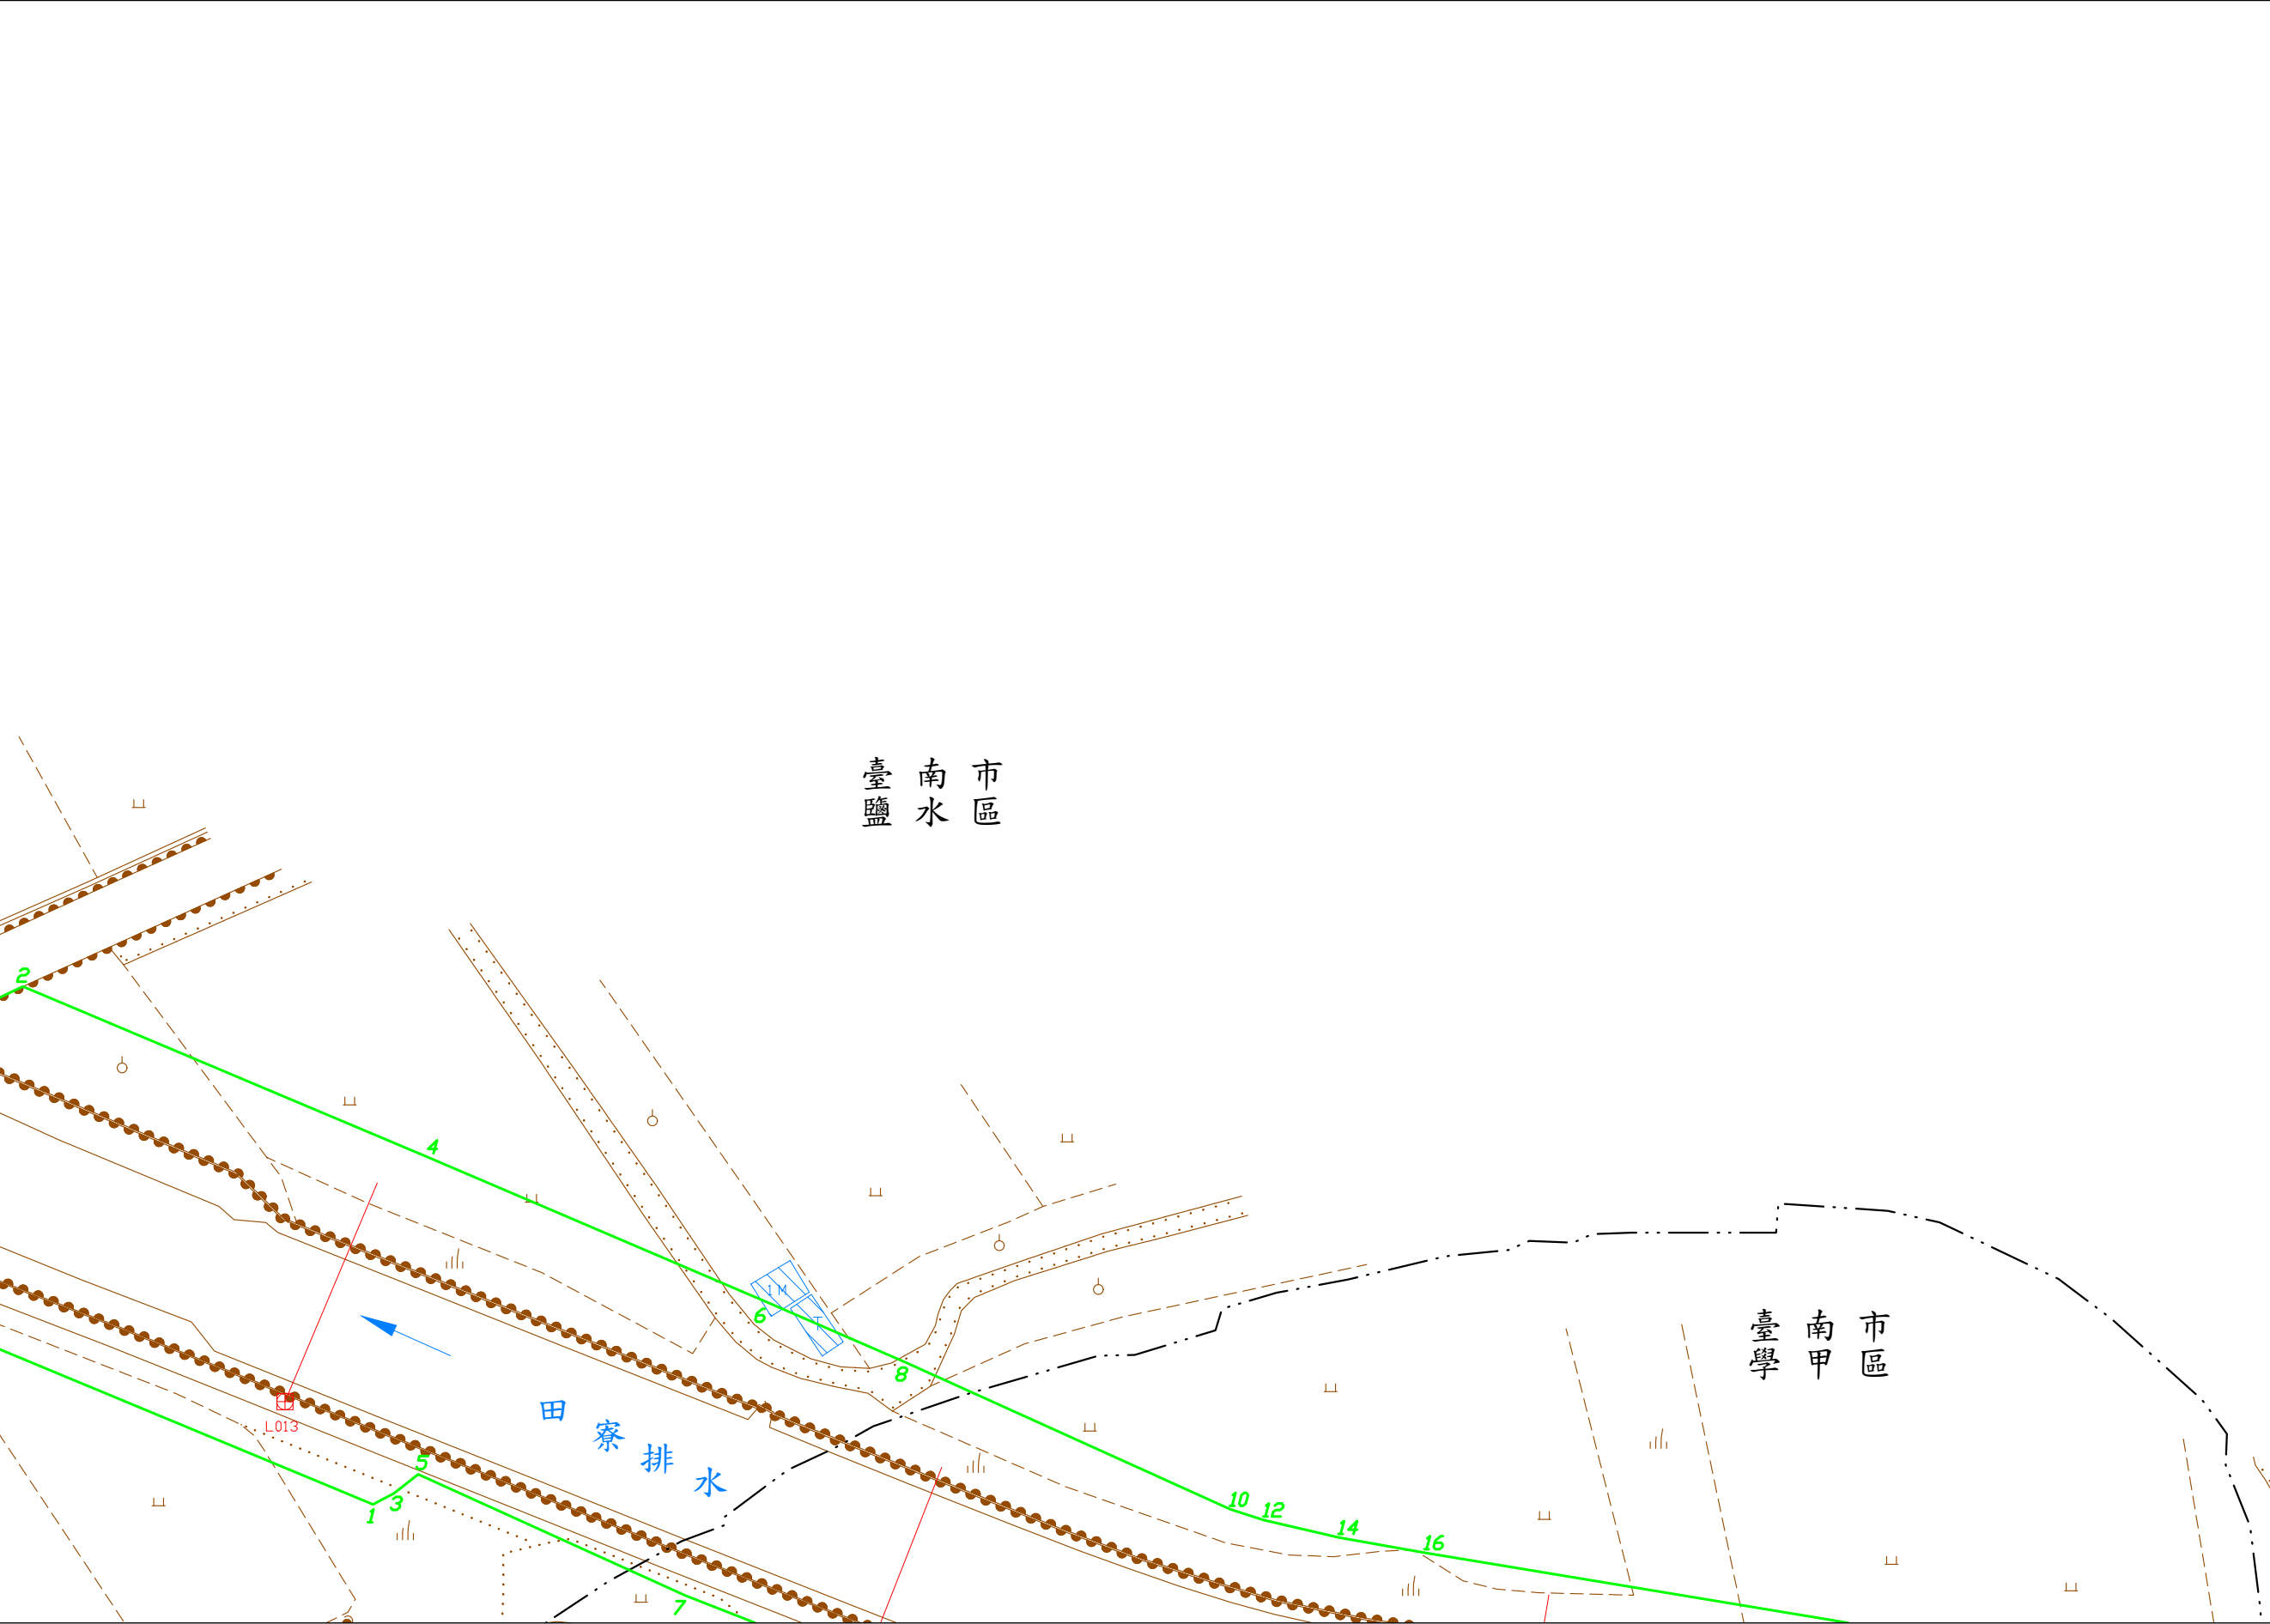


田寮排水圖籍第

10 號

第 11 號

臺南市
鹽水區
學甲區

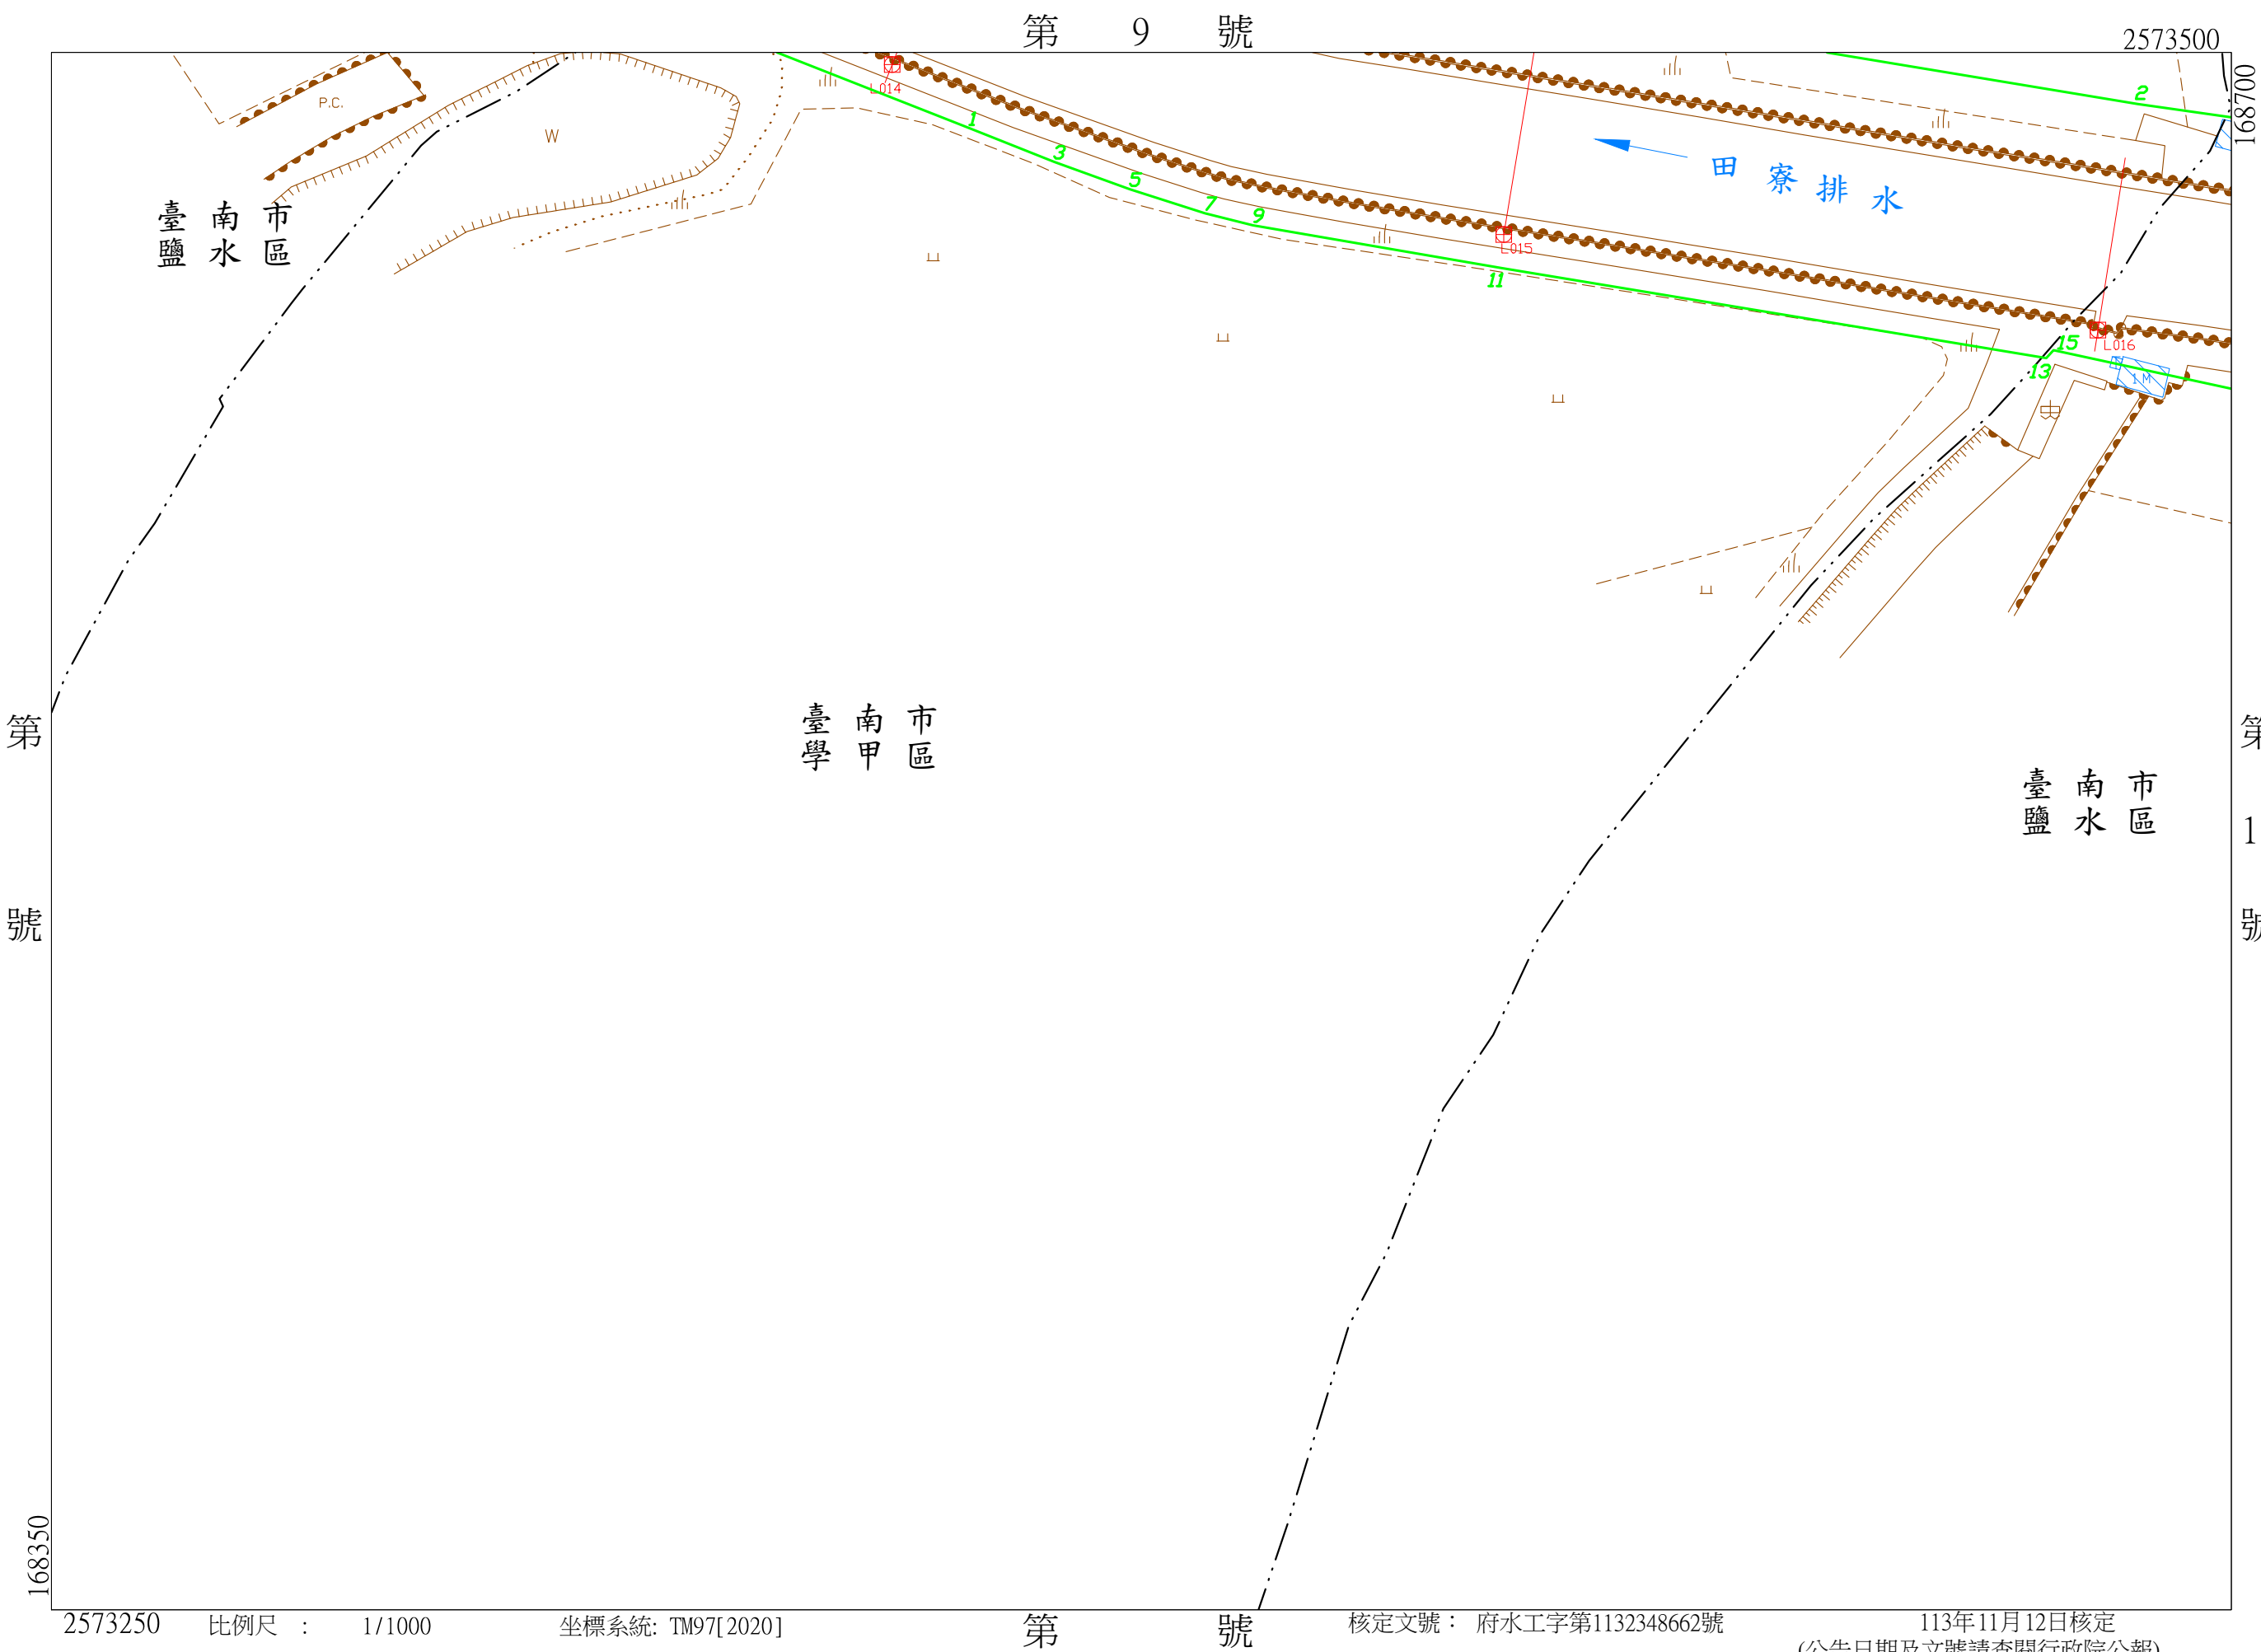

第 9 號

2573500

168700

臺南市區
臺南鹽水區

臺南市區
臺南鹽水區

臺南市區
臺南鹽水區

第 11 號

2573250

比例尺：1/1000

坐標系統: TM97[2020]

第 11 號

核定文號：府水工字第1132348662號


113年11月12日核定
(公告日期及文號請查閱行政院公報)

田寮排水圖籍第

11號

第12號

臺南市
鹽水區
學甲區

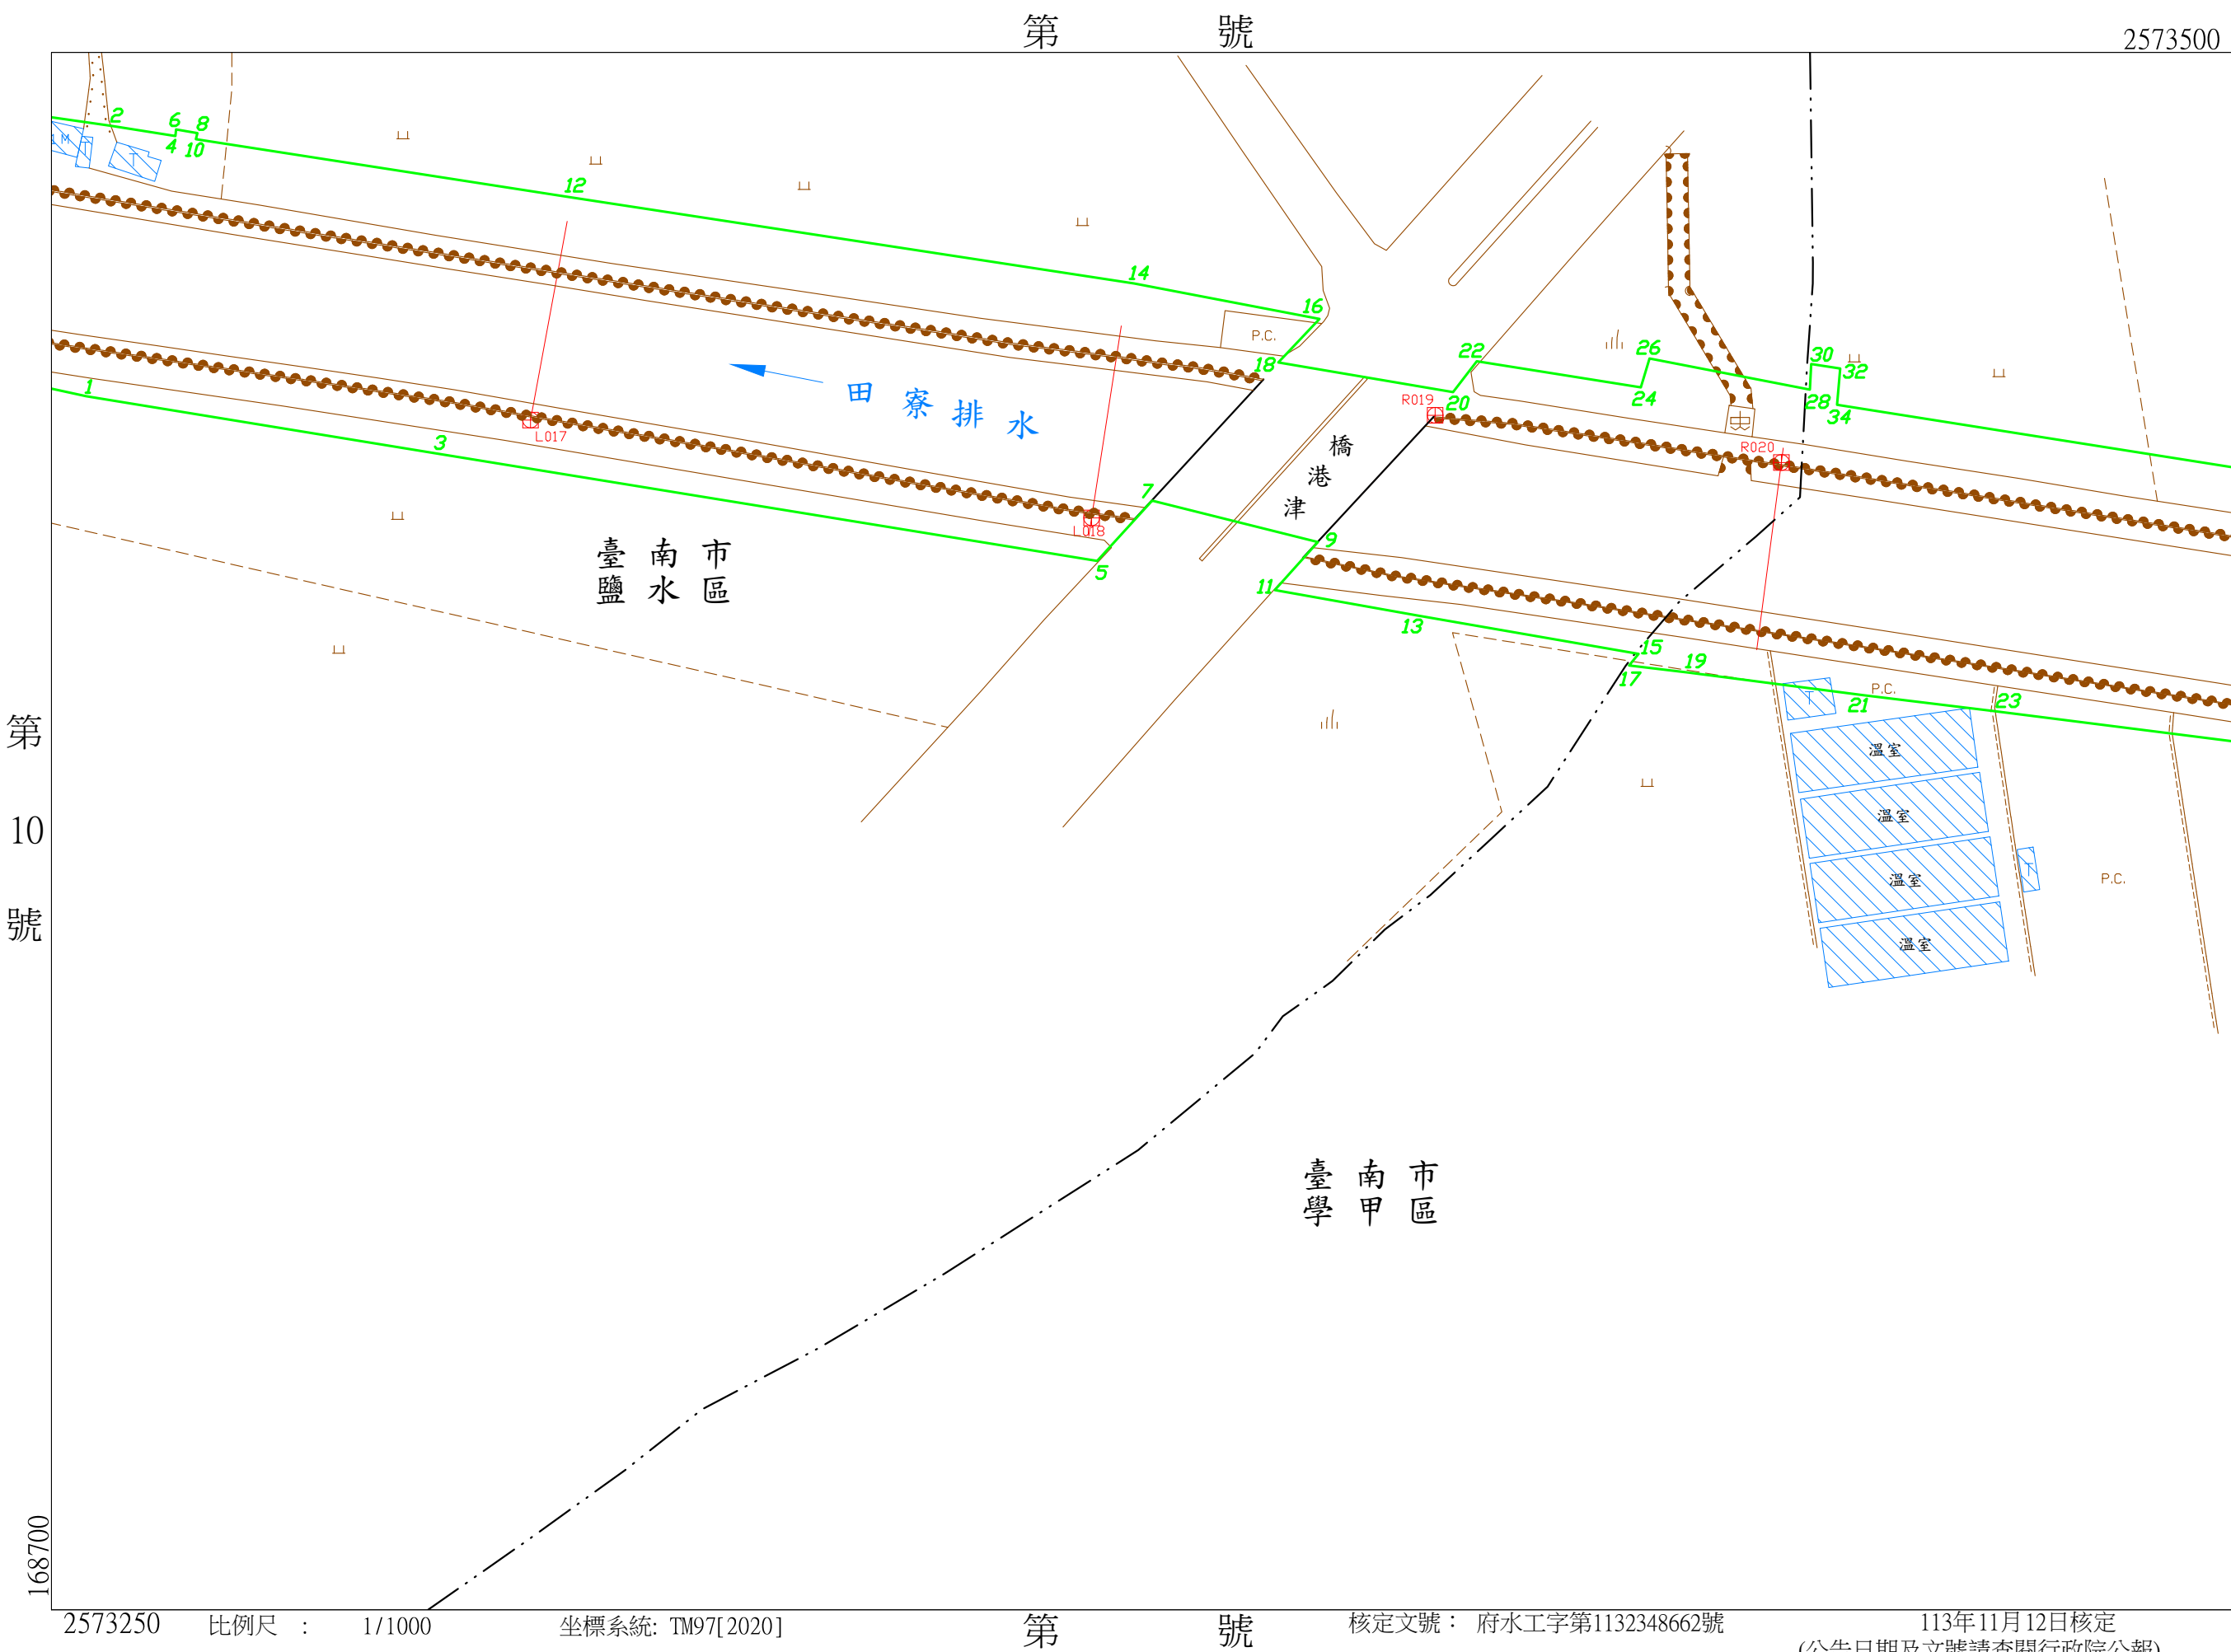

第 號

2573500

169050

第10號

168700

2573250

比例尺：1/1000

坐標系統: TM97[2020]

第 號

核定文號：府水工字第1132348662號


113年11月12日核定
(公告日期及文號請查閱行政院公報)

田寮排水圖籍第

12 號

第 14 號

臺南市
鹽水區
學甲區

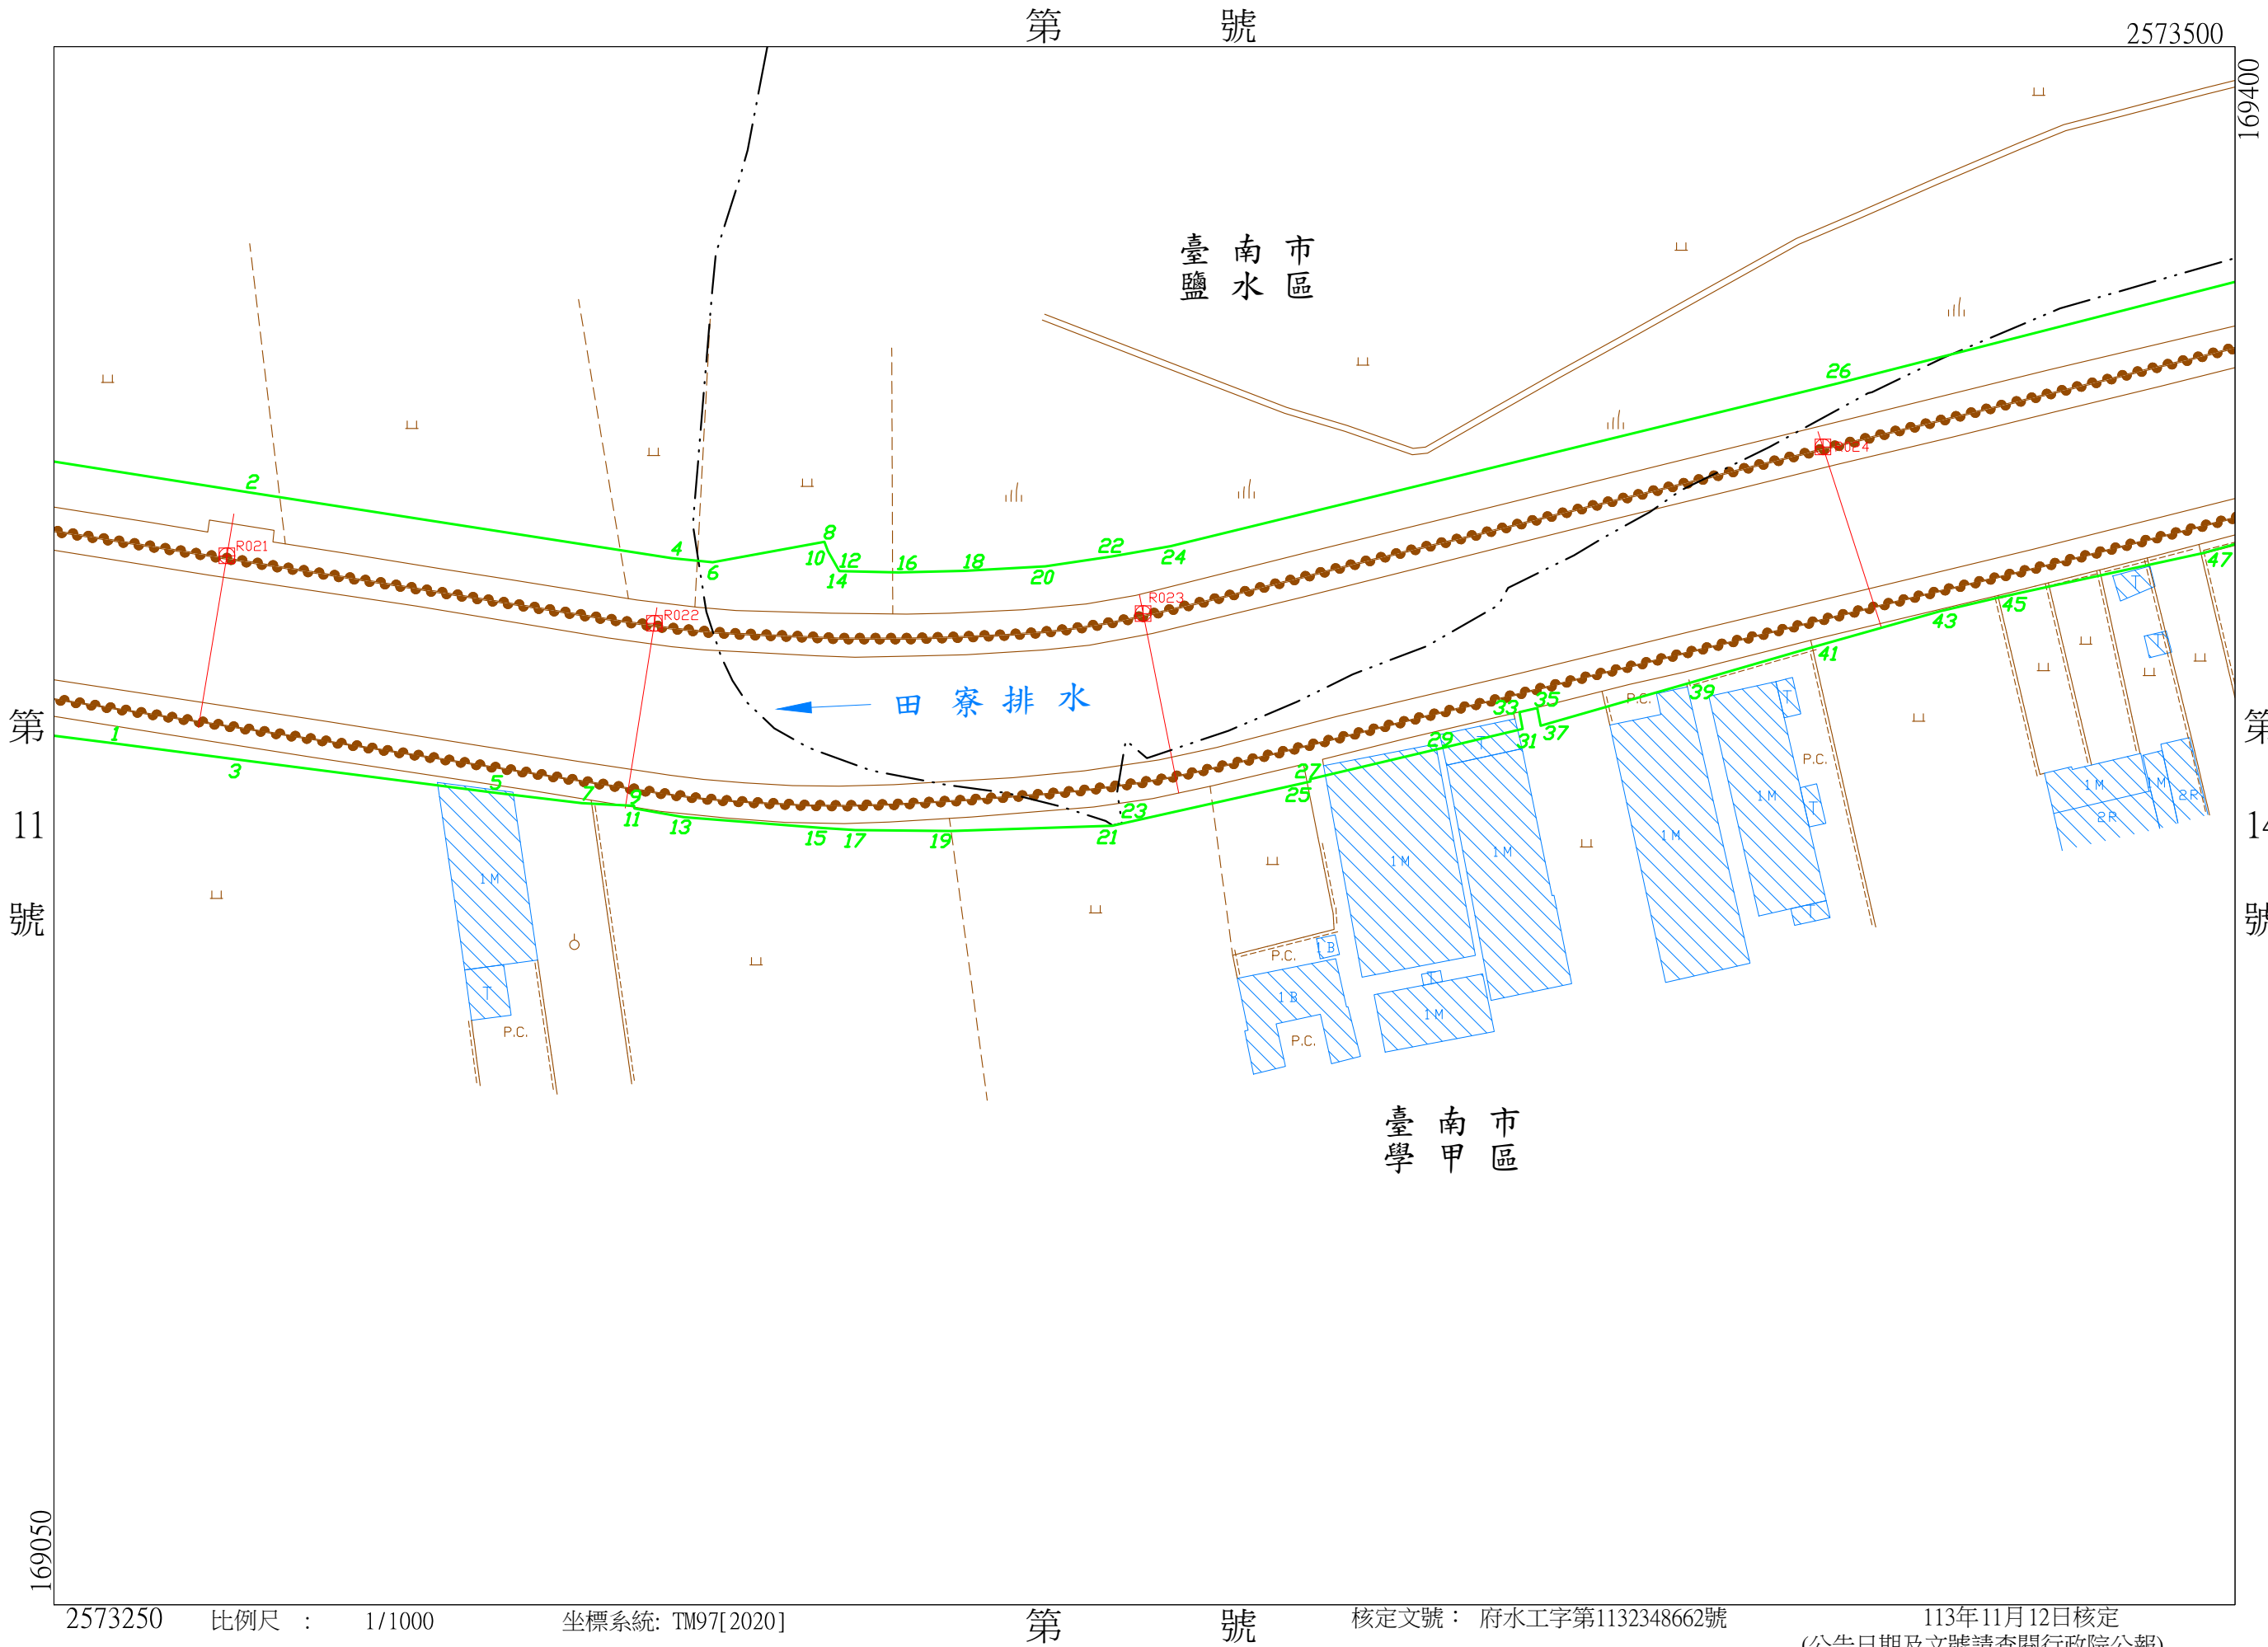

2573250

比例尺：1/1000

坐標系統: TM97[2020]

第 號

核定文號：府水工字第1132348662號


113年11月12日核定
(公告日期及文號請查閱行政院公報)

田寮排水圖籍第

13 號

第 15 號

臺南市 鹽水區

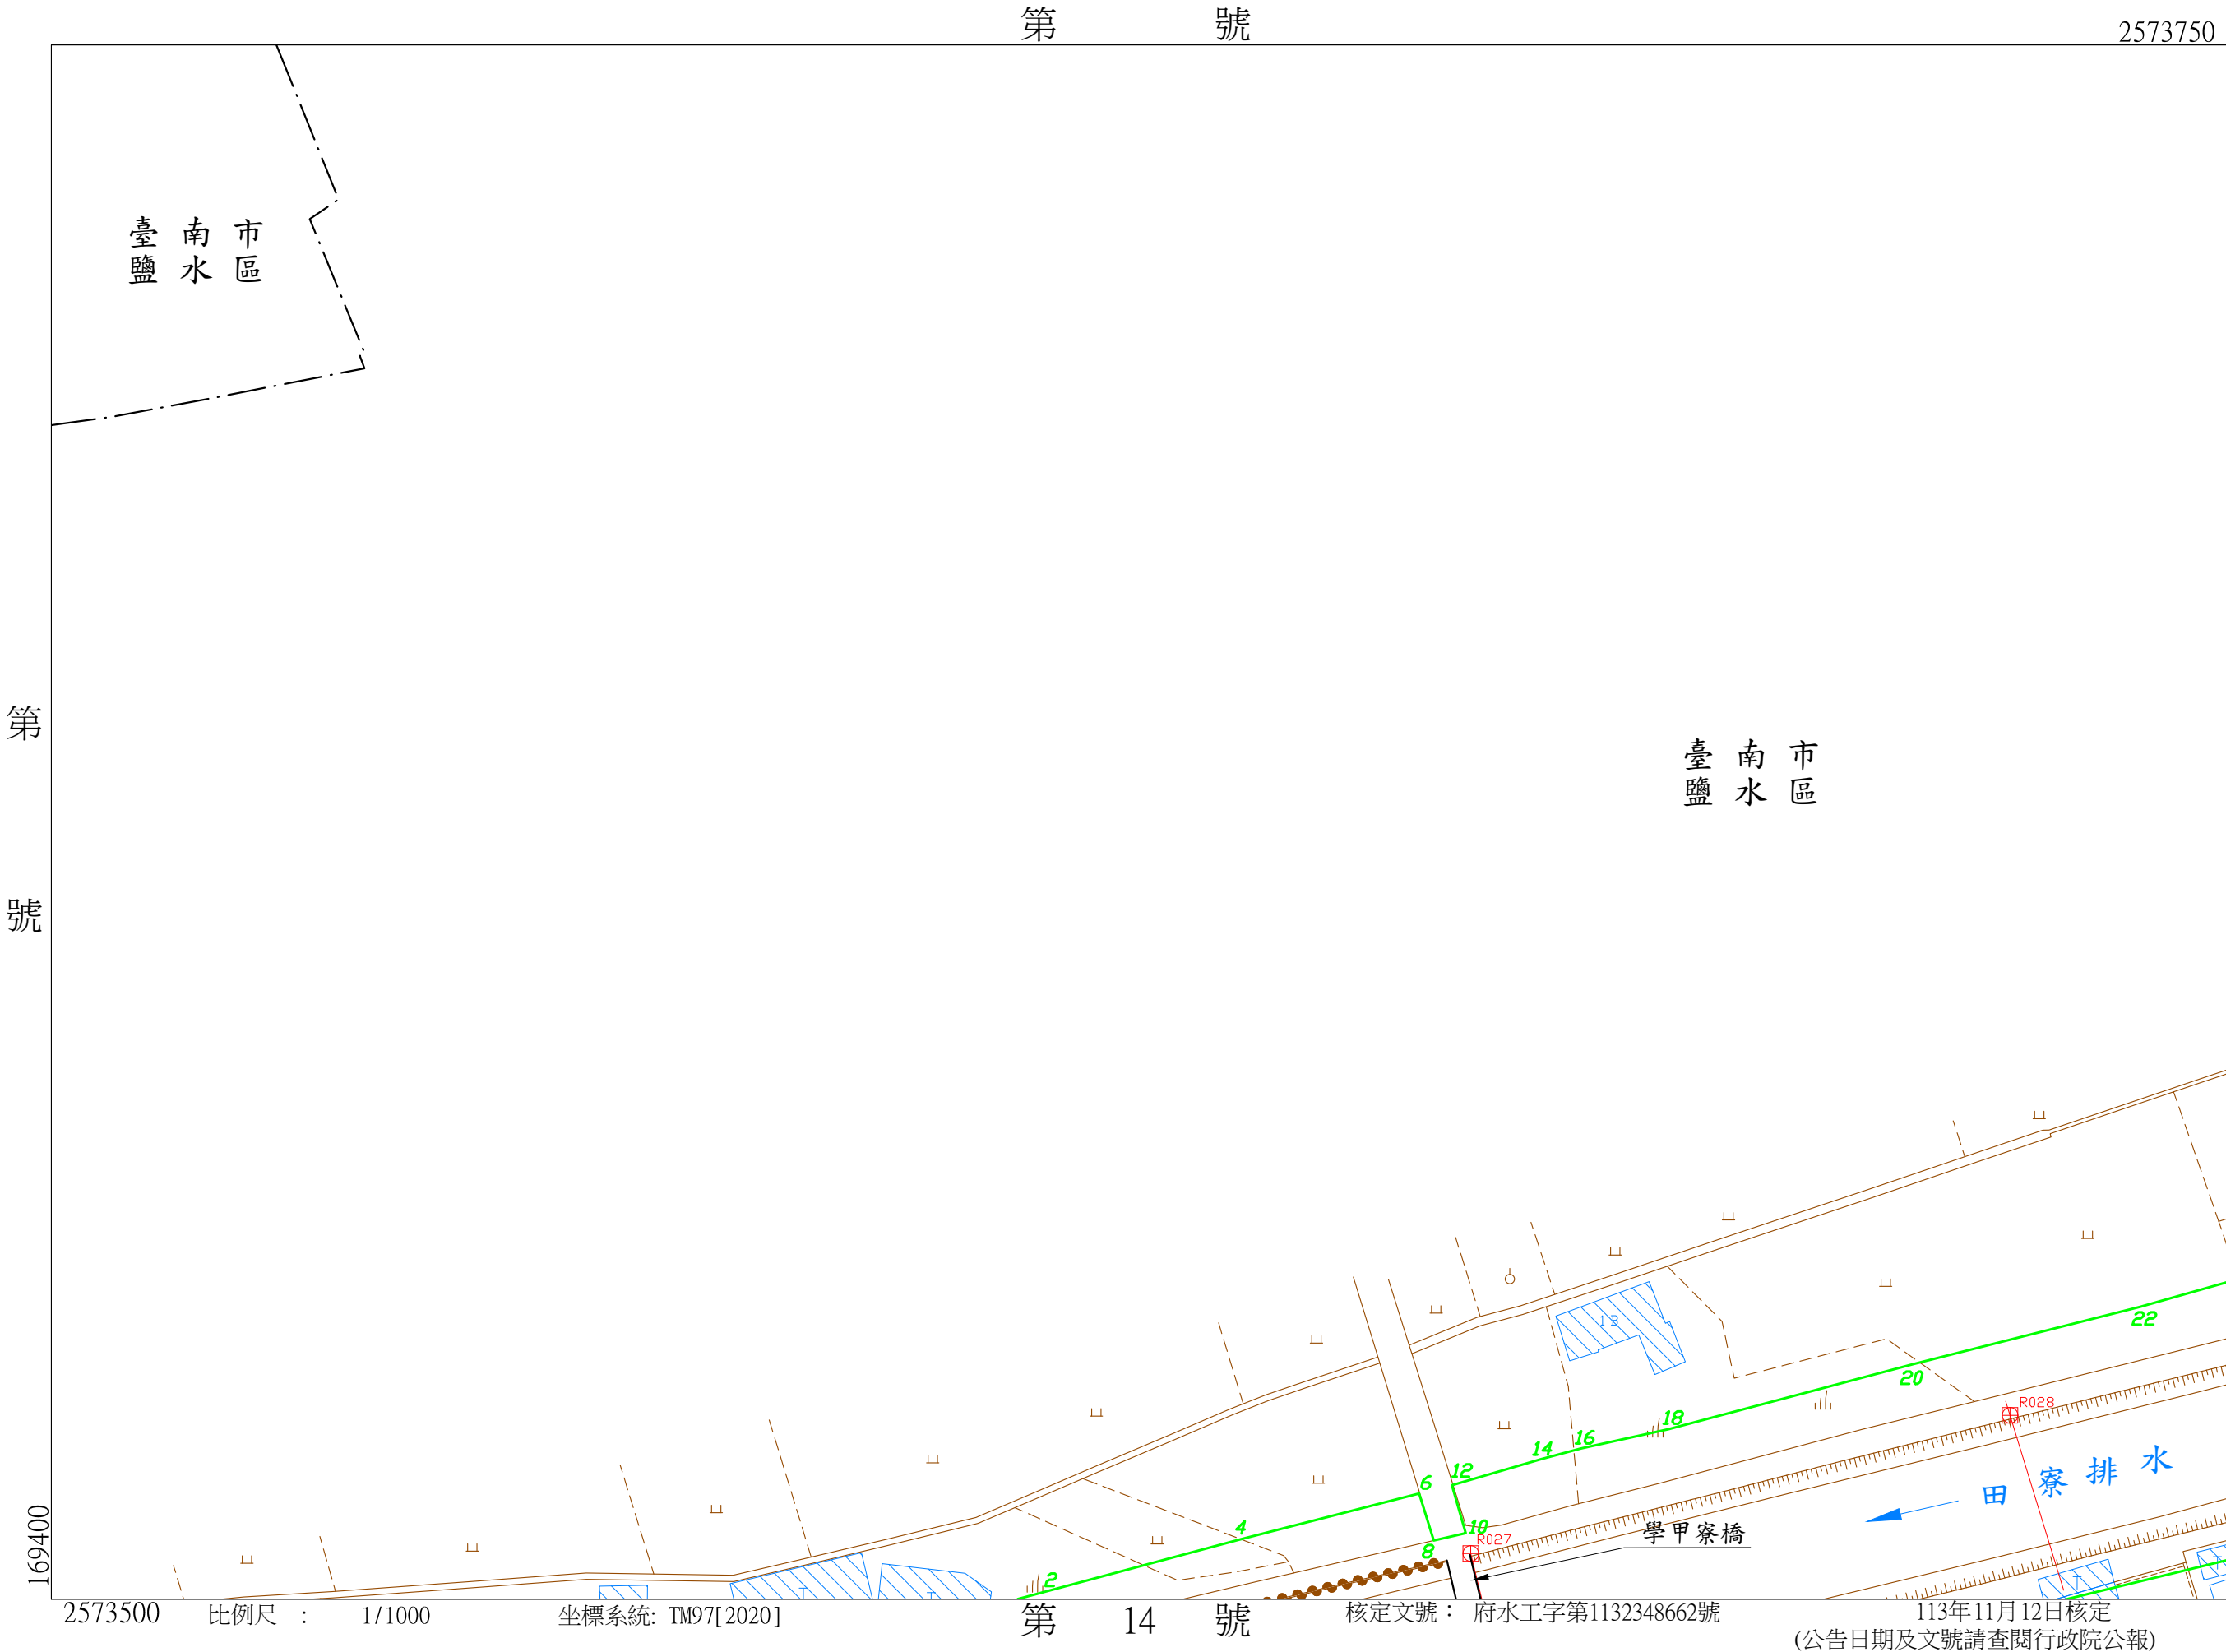

田寮排水圖籍第

14 號

臺南市
學甲區
鹽水區

第

號

2573500

169750

學甲寮橋

田寮排水

臺南市
鹽水區

臺南市
學甲區

臺南市
學甲區

第

12

號

169400

2573250

比例尺：1/1000

坐標系統: TM97[2020]

第

號

核定文號：府水工字第1132348662號


113年11月12日核定
(公告日期及文號請查閱行政院公報)

田寮排水圖籍第

15 號

第 16 號

臺南市
鹽水區 學甲區

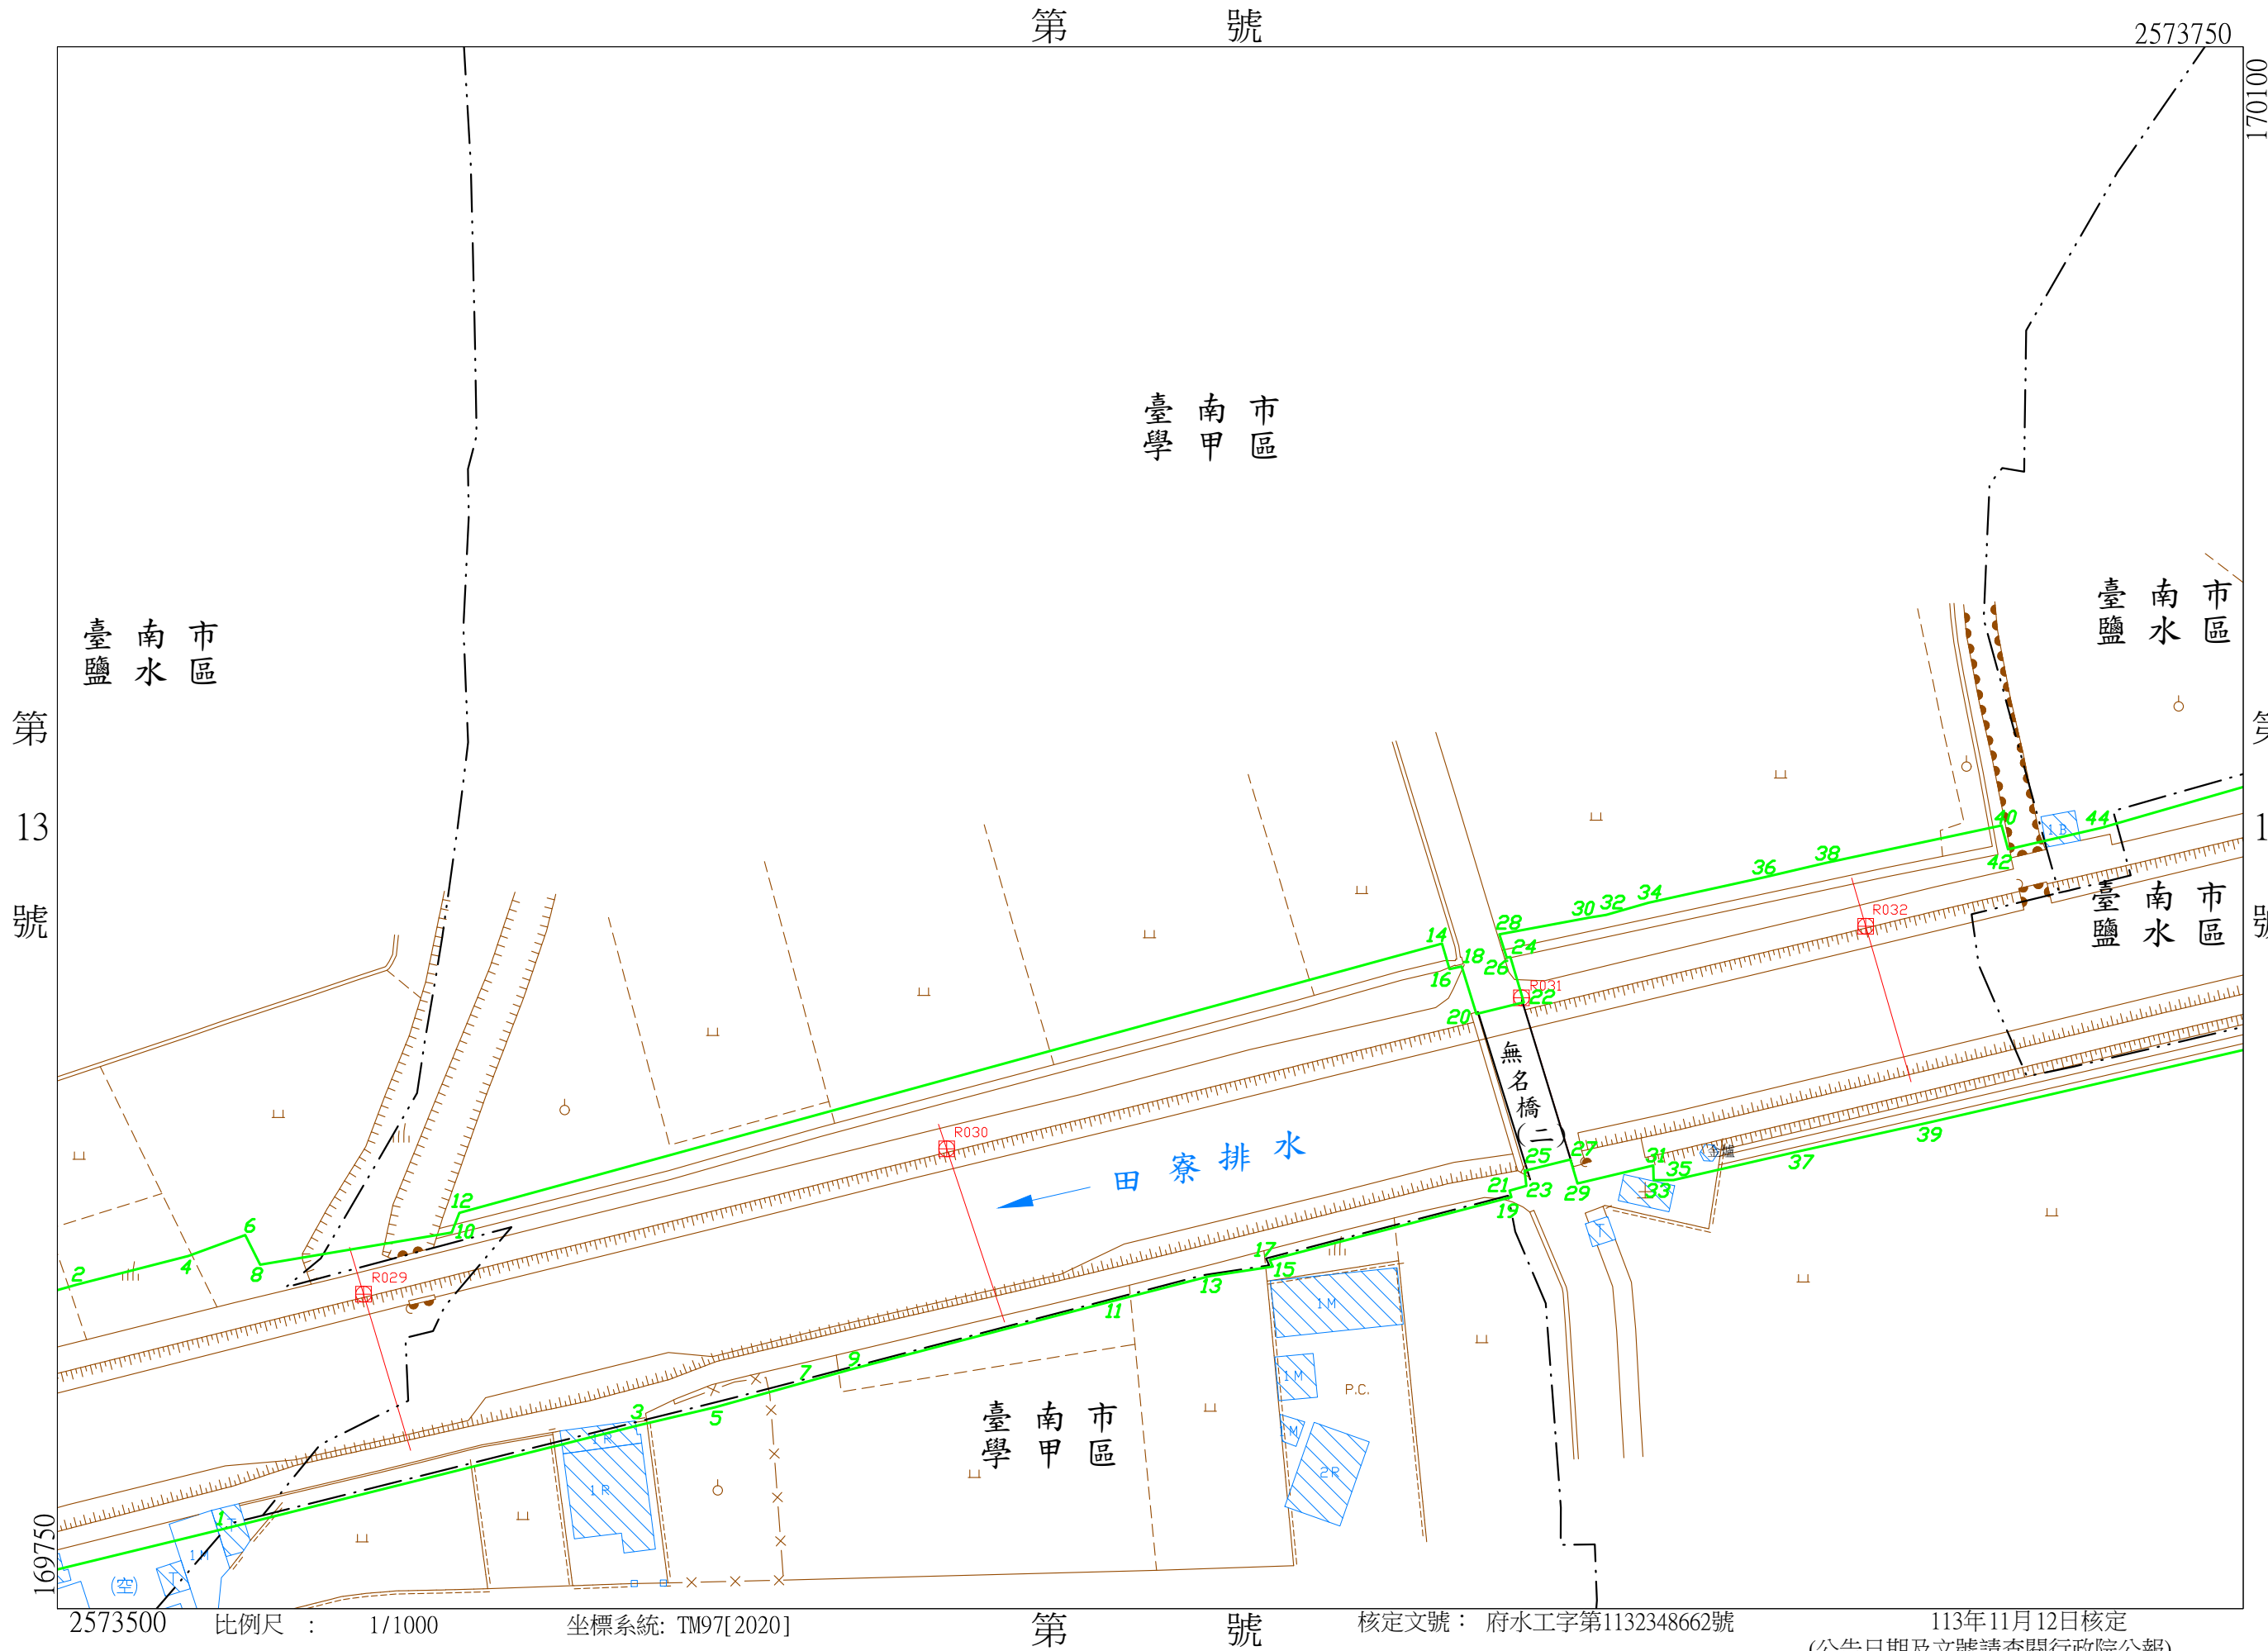

第 號

臺南市
學甲區

臺南市
鹽水區

臺南市
鹽水區

臺南市
學甲區

第 號


核定文號：府水工字第1132348662號

113年11月12日核定
(公告日期及文號請查閱行政院公報)

170450

第17號

2573750

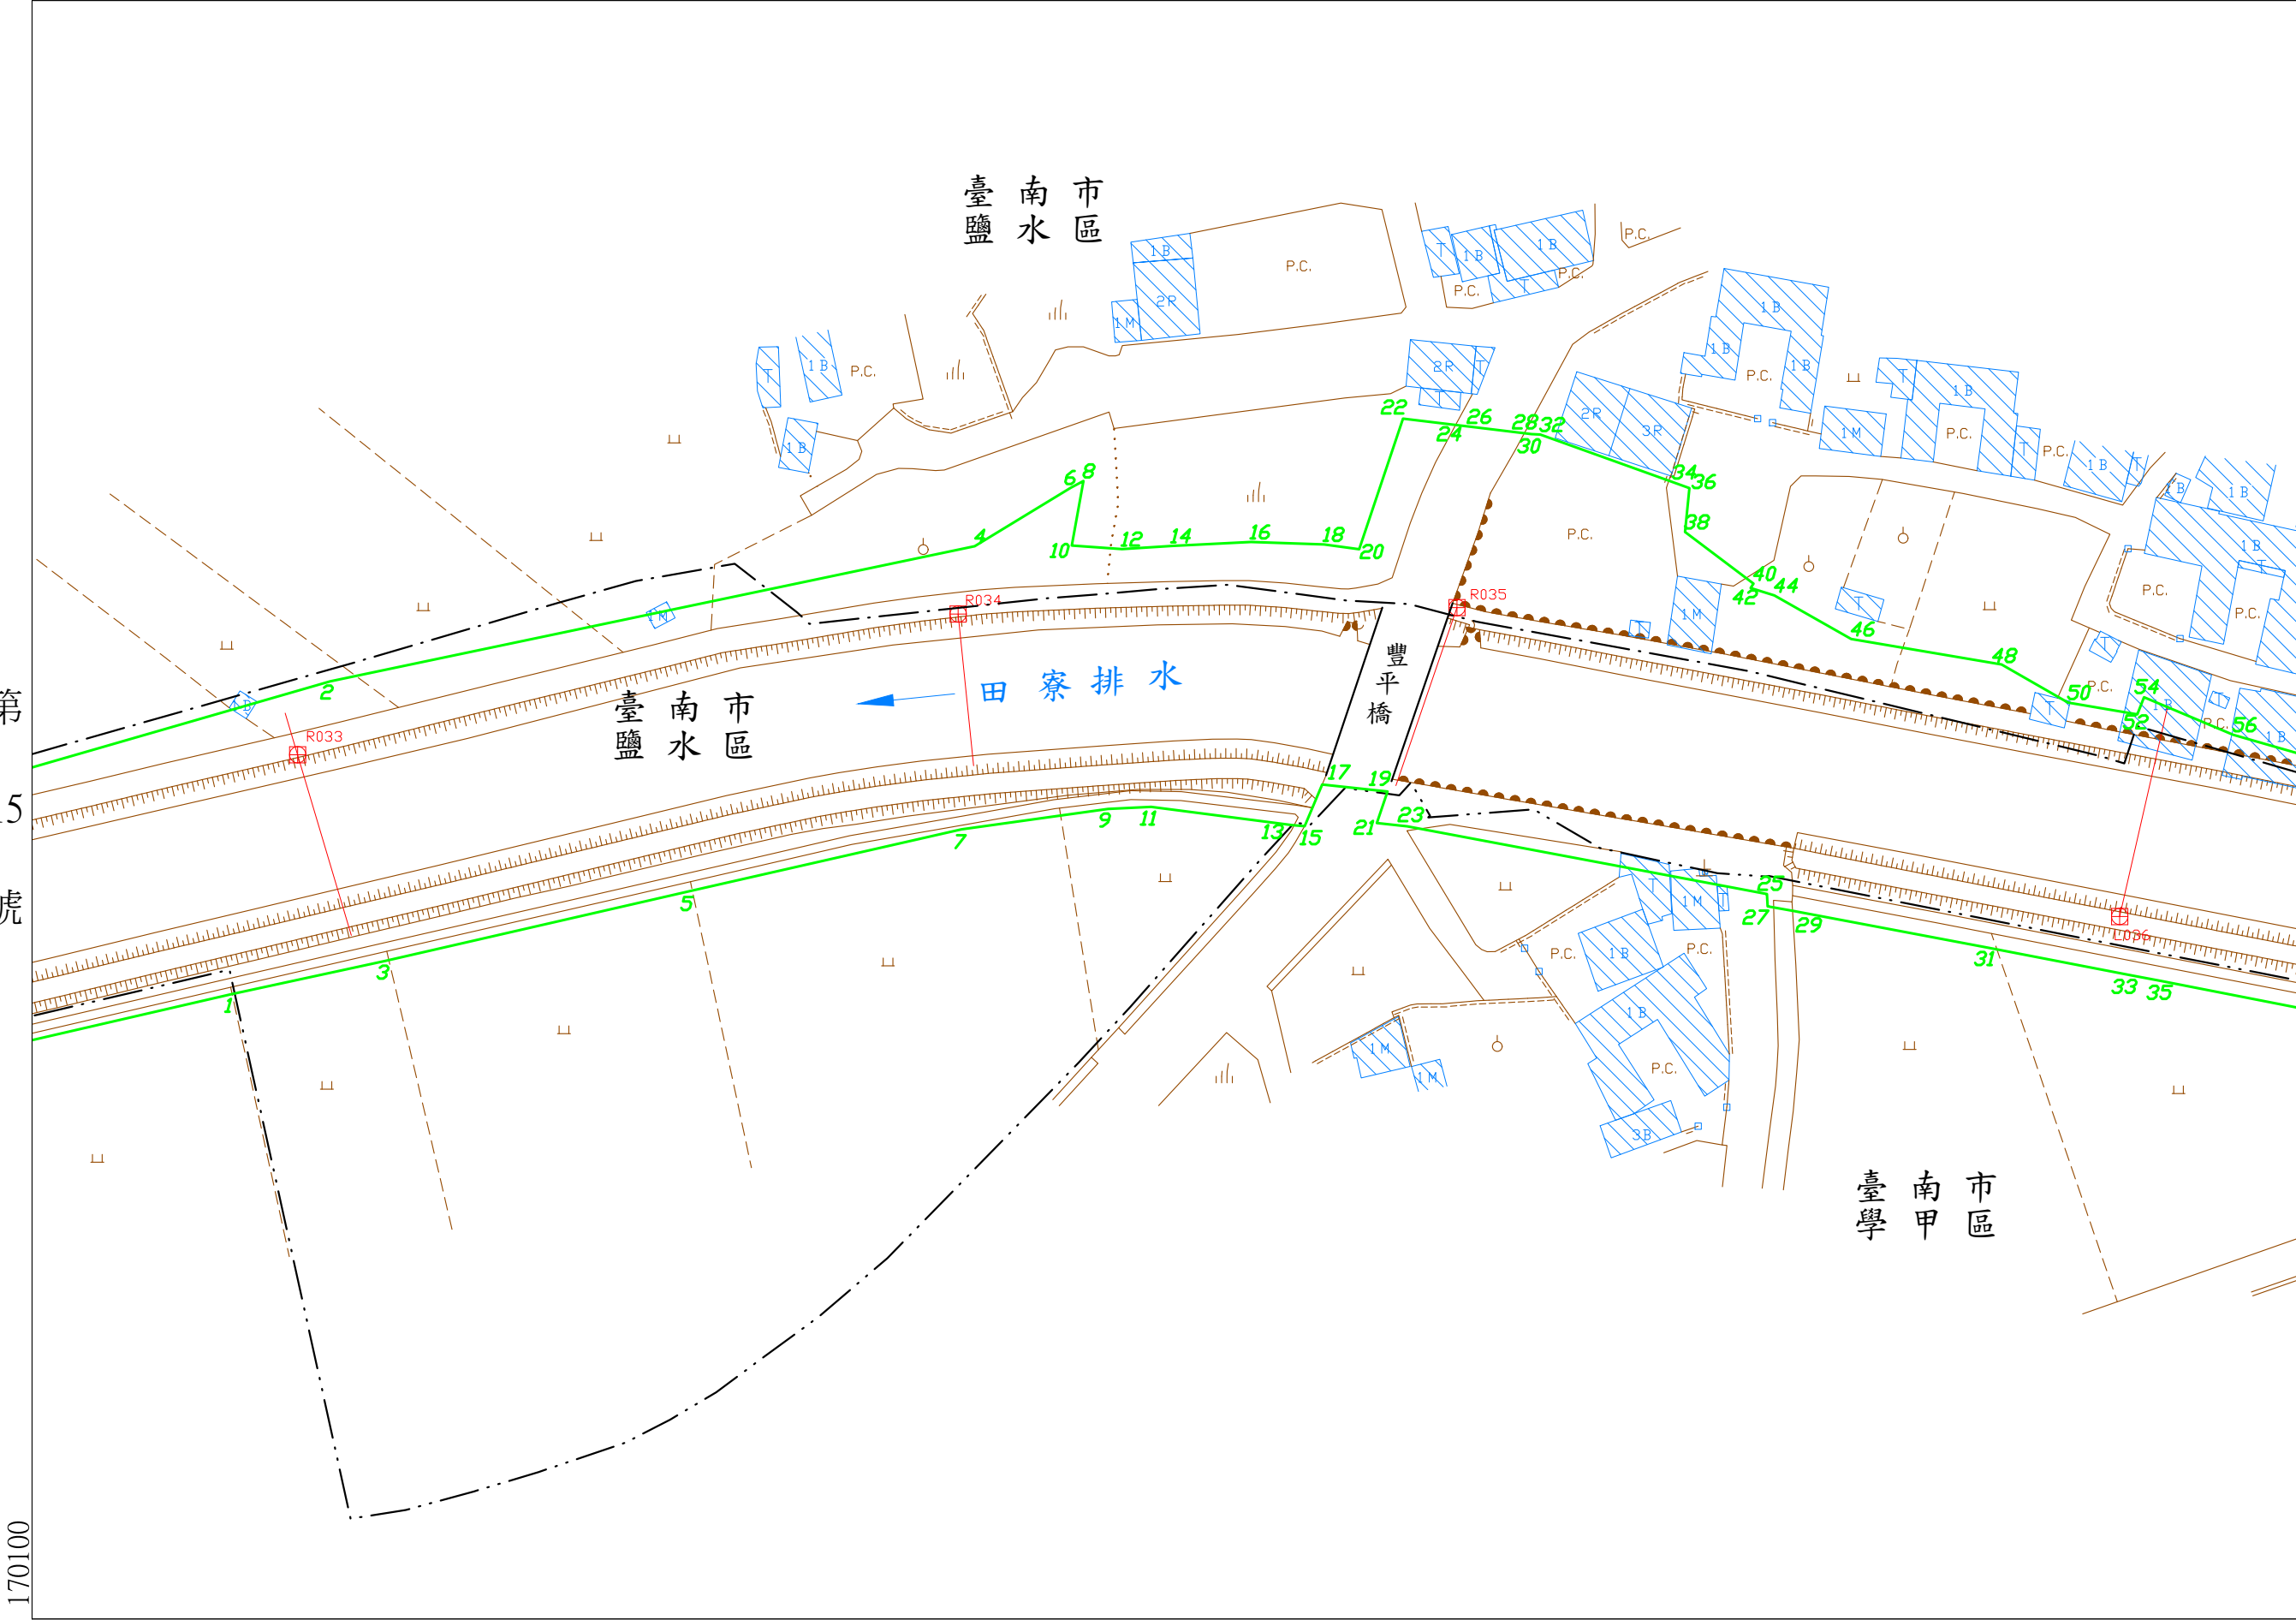

第15號

2573500

比例尺：1/1000

坐標系統: TM97[2020]

第號

核定文號：府水工字第1132348662號


113年11月12日核定
(公告日期及文號請查閱行政院公報)

田寮排水圖籍第

17號

第18號

臺南市
鹽水區 學甲區

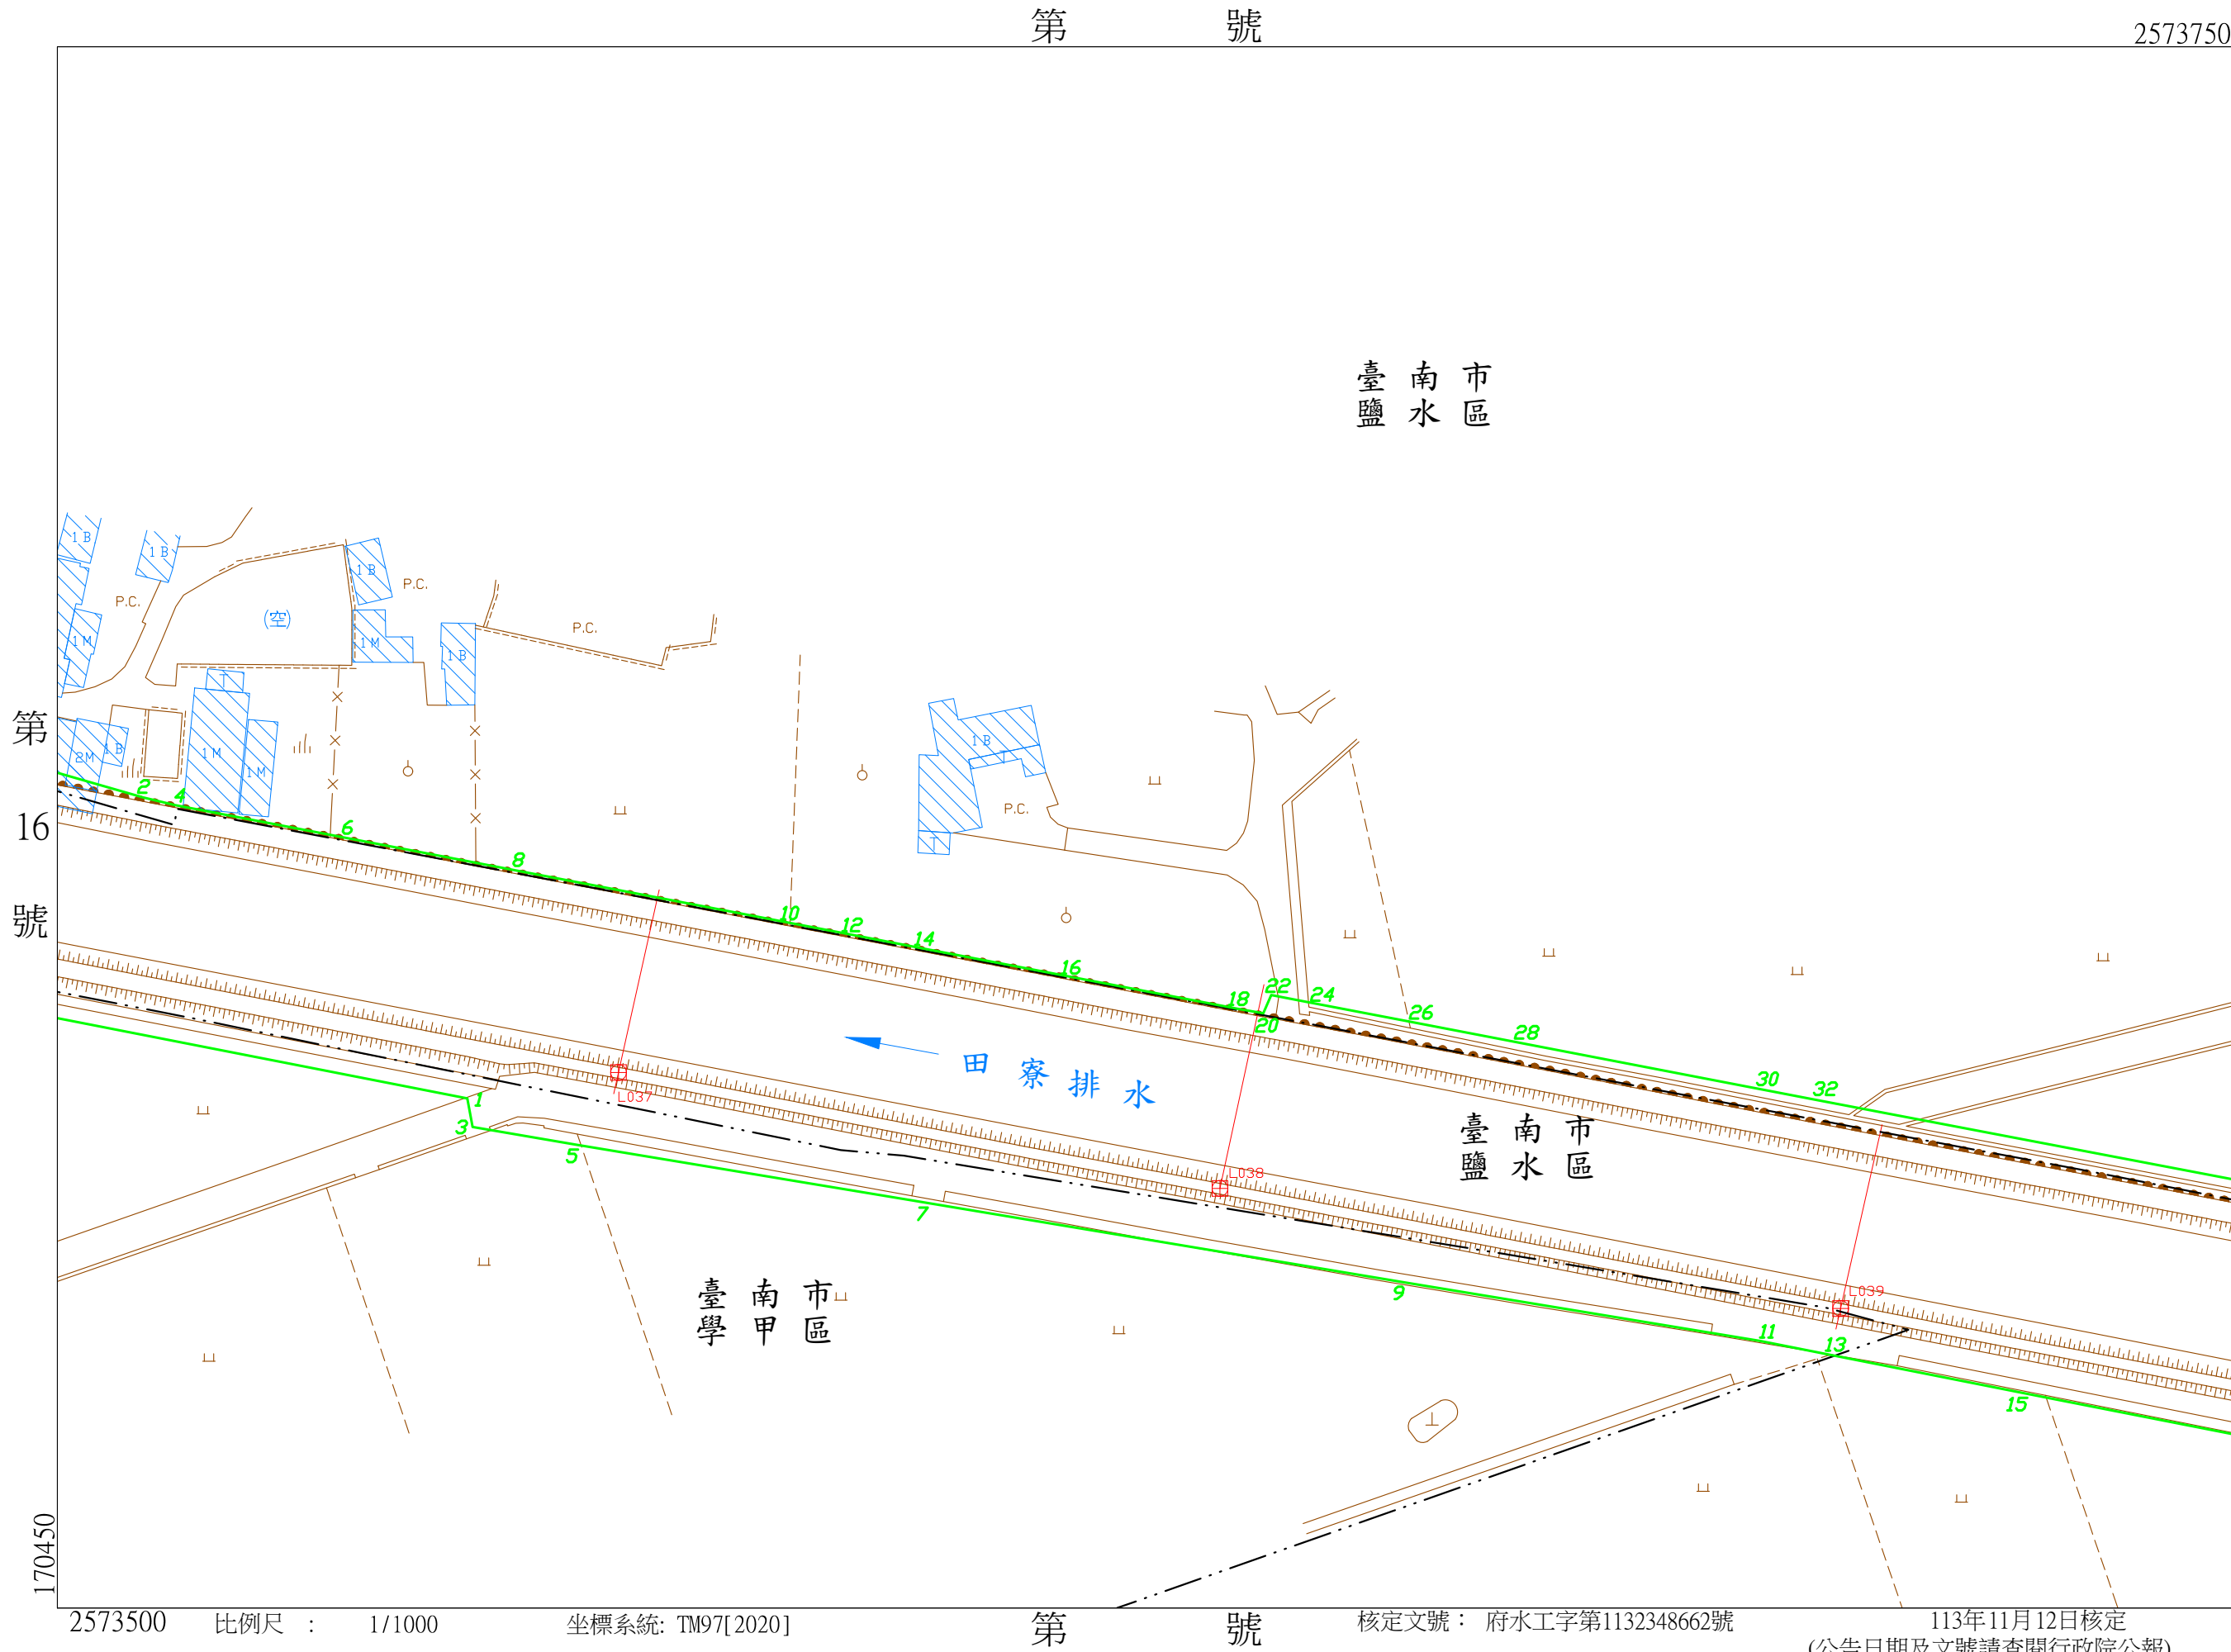

第 號

2573750


170800

第16號

第 號

2573500

170450

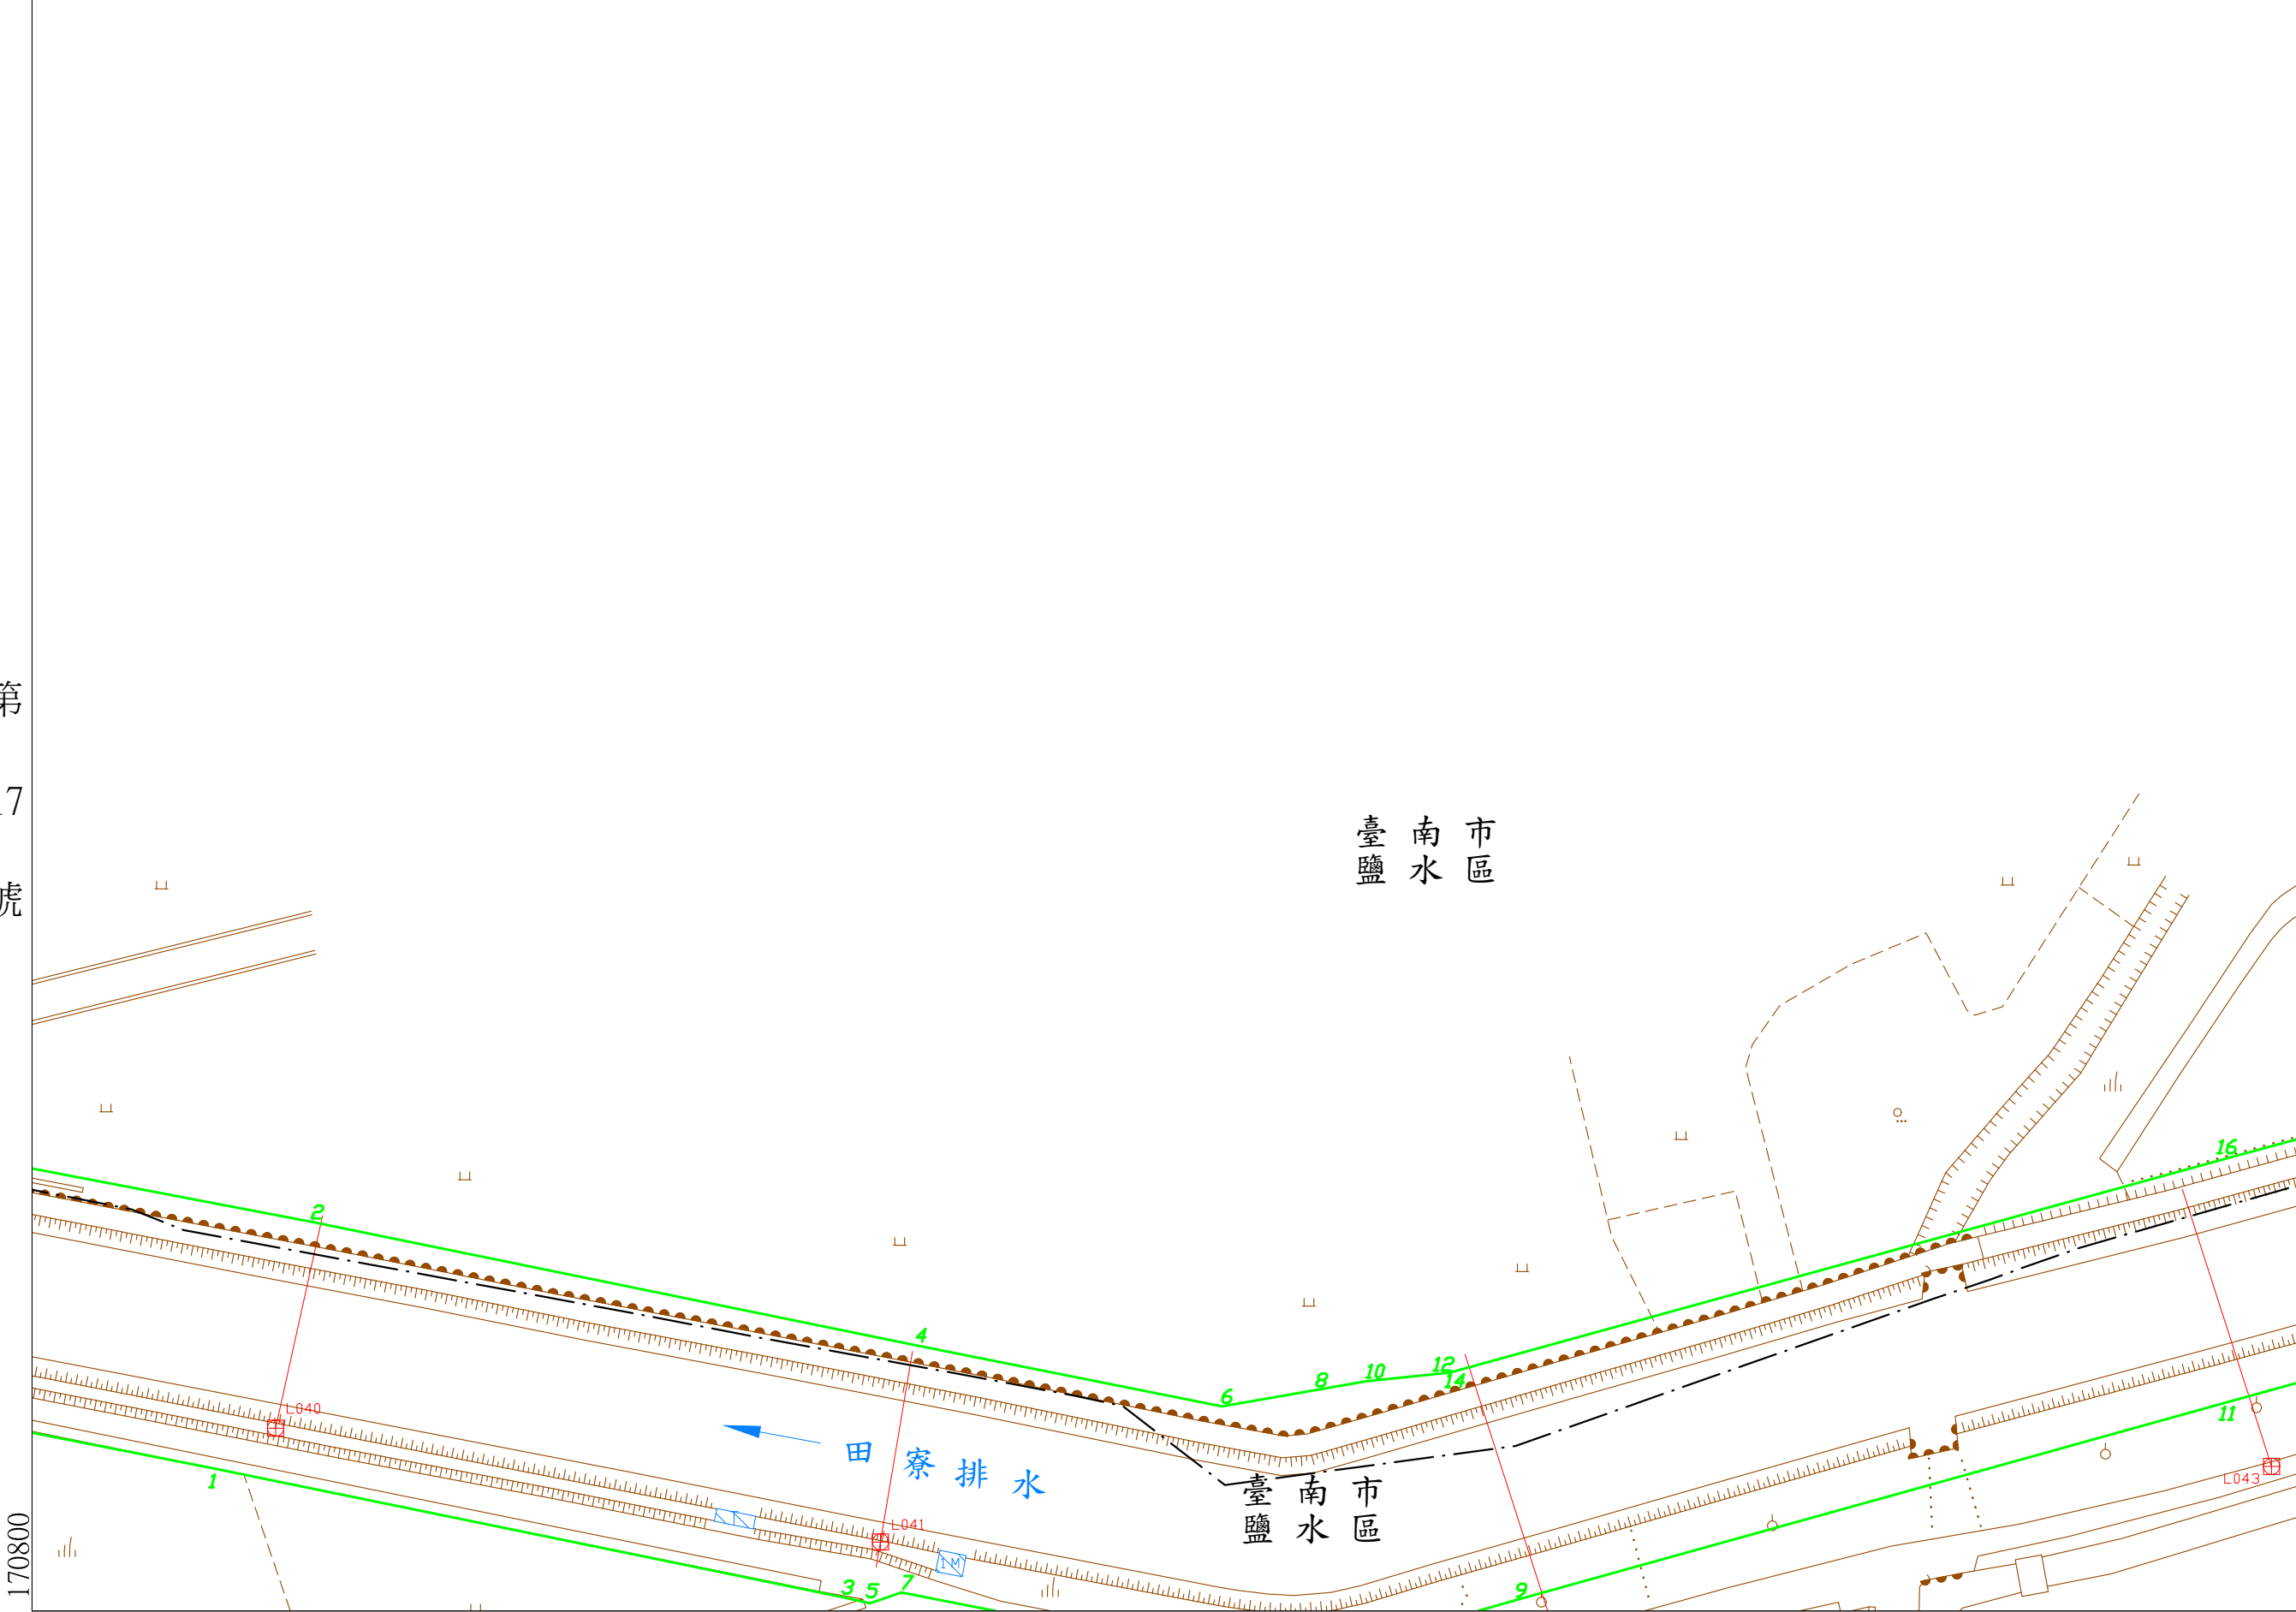

比例尺 : 1/1000

坐標系統: TM97[2020]

第 19 號

核定文號: 府水工字第1132348662號

113年11月12日核定
(公告日期及文號請查閱行政院公報)

田寮排水圖籍第

19 號

臺南市 鹽水區

第 號



第 18 號

2573500

171150

臺南市 鹽水區

第 號

170800

2573250

比例尺：1/1000

坐標系統: TM97[2020]

第 號

核定文號：府水工字第1132348662號

113年11月12日核定
(公告日期及文號請查閱行政院公報)

2573750

171500

第 號

臺南市鹽水區

田寮排水

臺南市鹽水區

17150

2573500

比例尺：1/1000

坐標系統: TM97[2020]


第 號

核定文號：府水工字第1132348662號

113年11月12日核定
(公告日期及文號請查閱行政院公報)

第18號

171150

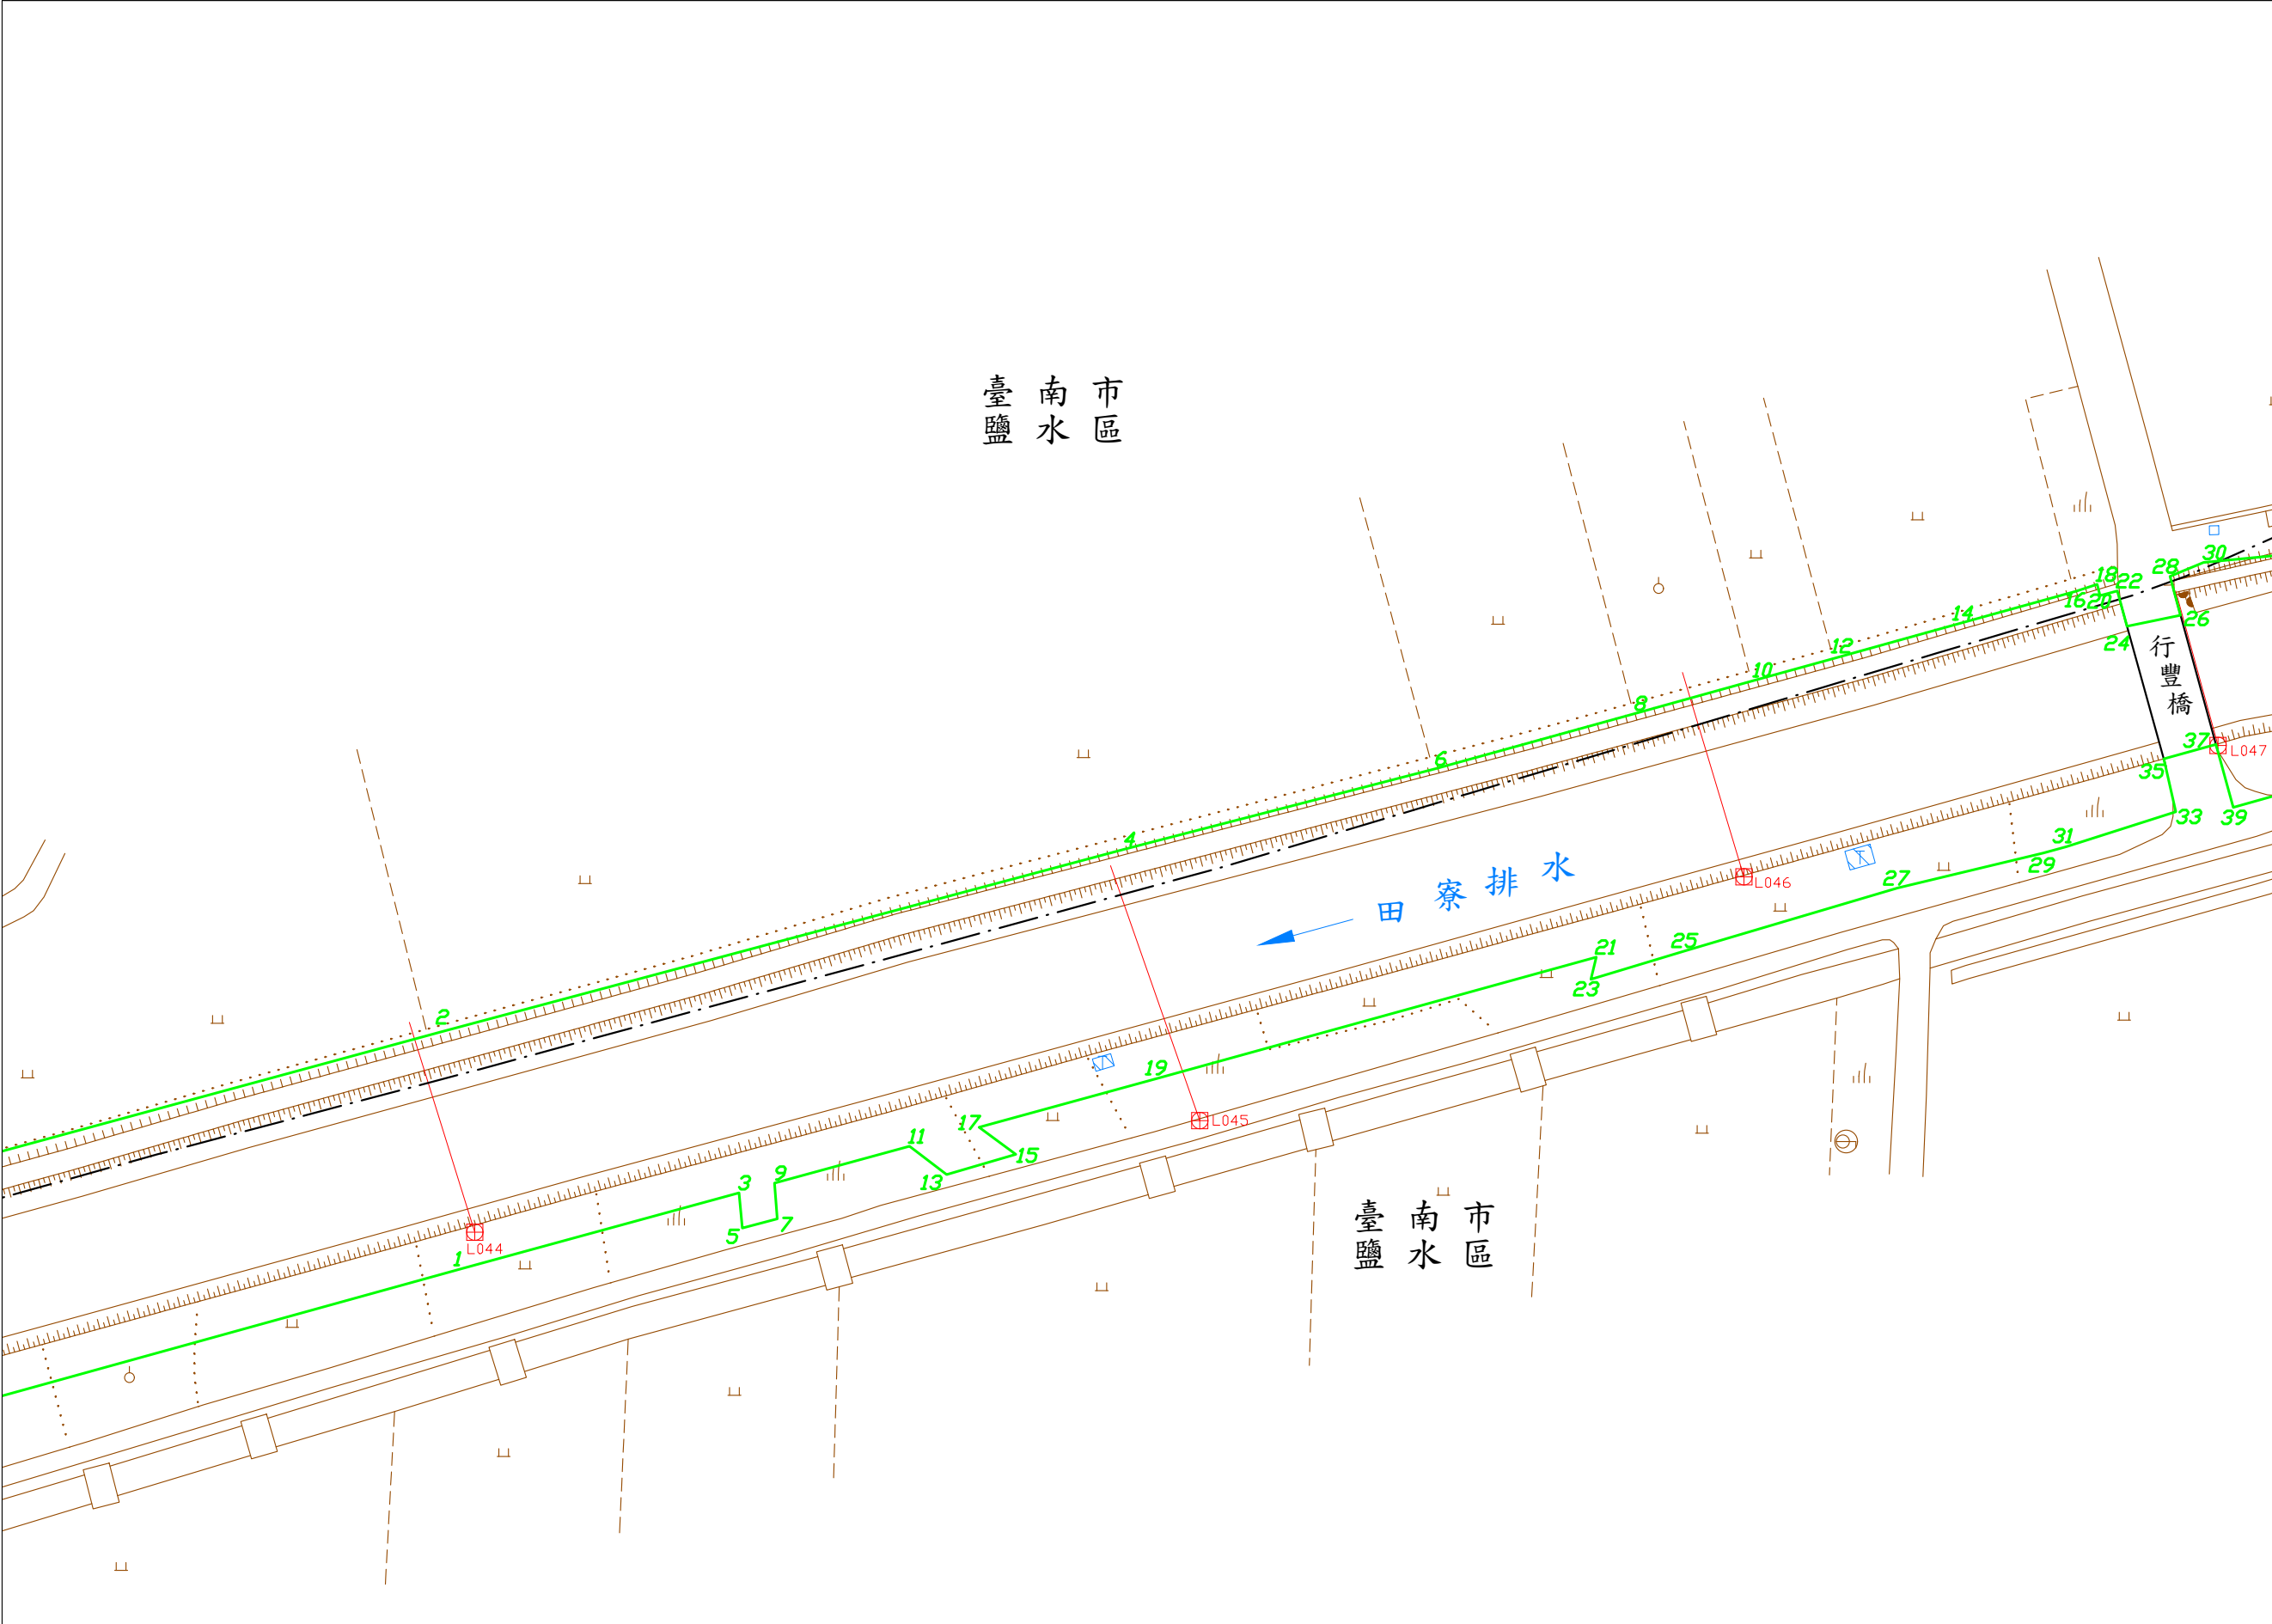

田寮排水圖籍第 21 號

臺南市鹽水區

171850

第 號

2573750

臺南市鹽水區

核定文號：府水工字第1132348662號

113年11月12日核定
(公告日期及文號請查閱行政院公報)

第 22 號

第 號

臺南市鹽水區

臺南市鹽水區


第 20 號


171500

2573500

比例尺：1/1000

坐標系統: TM97[2020]

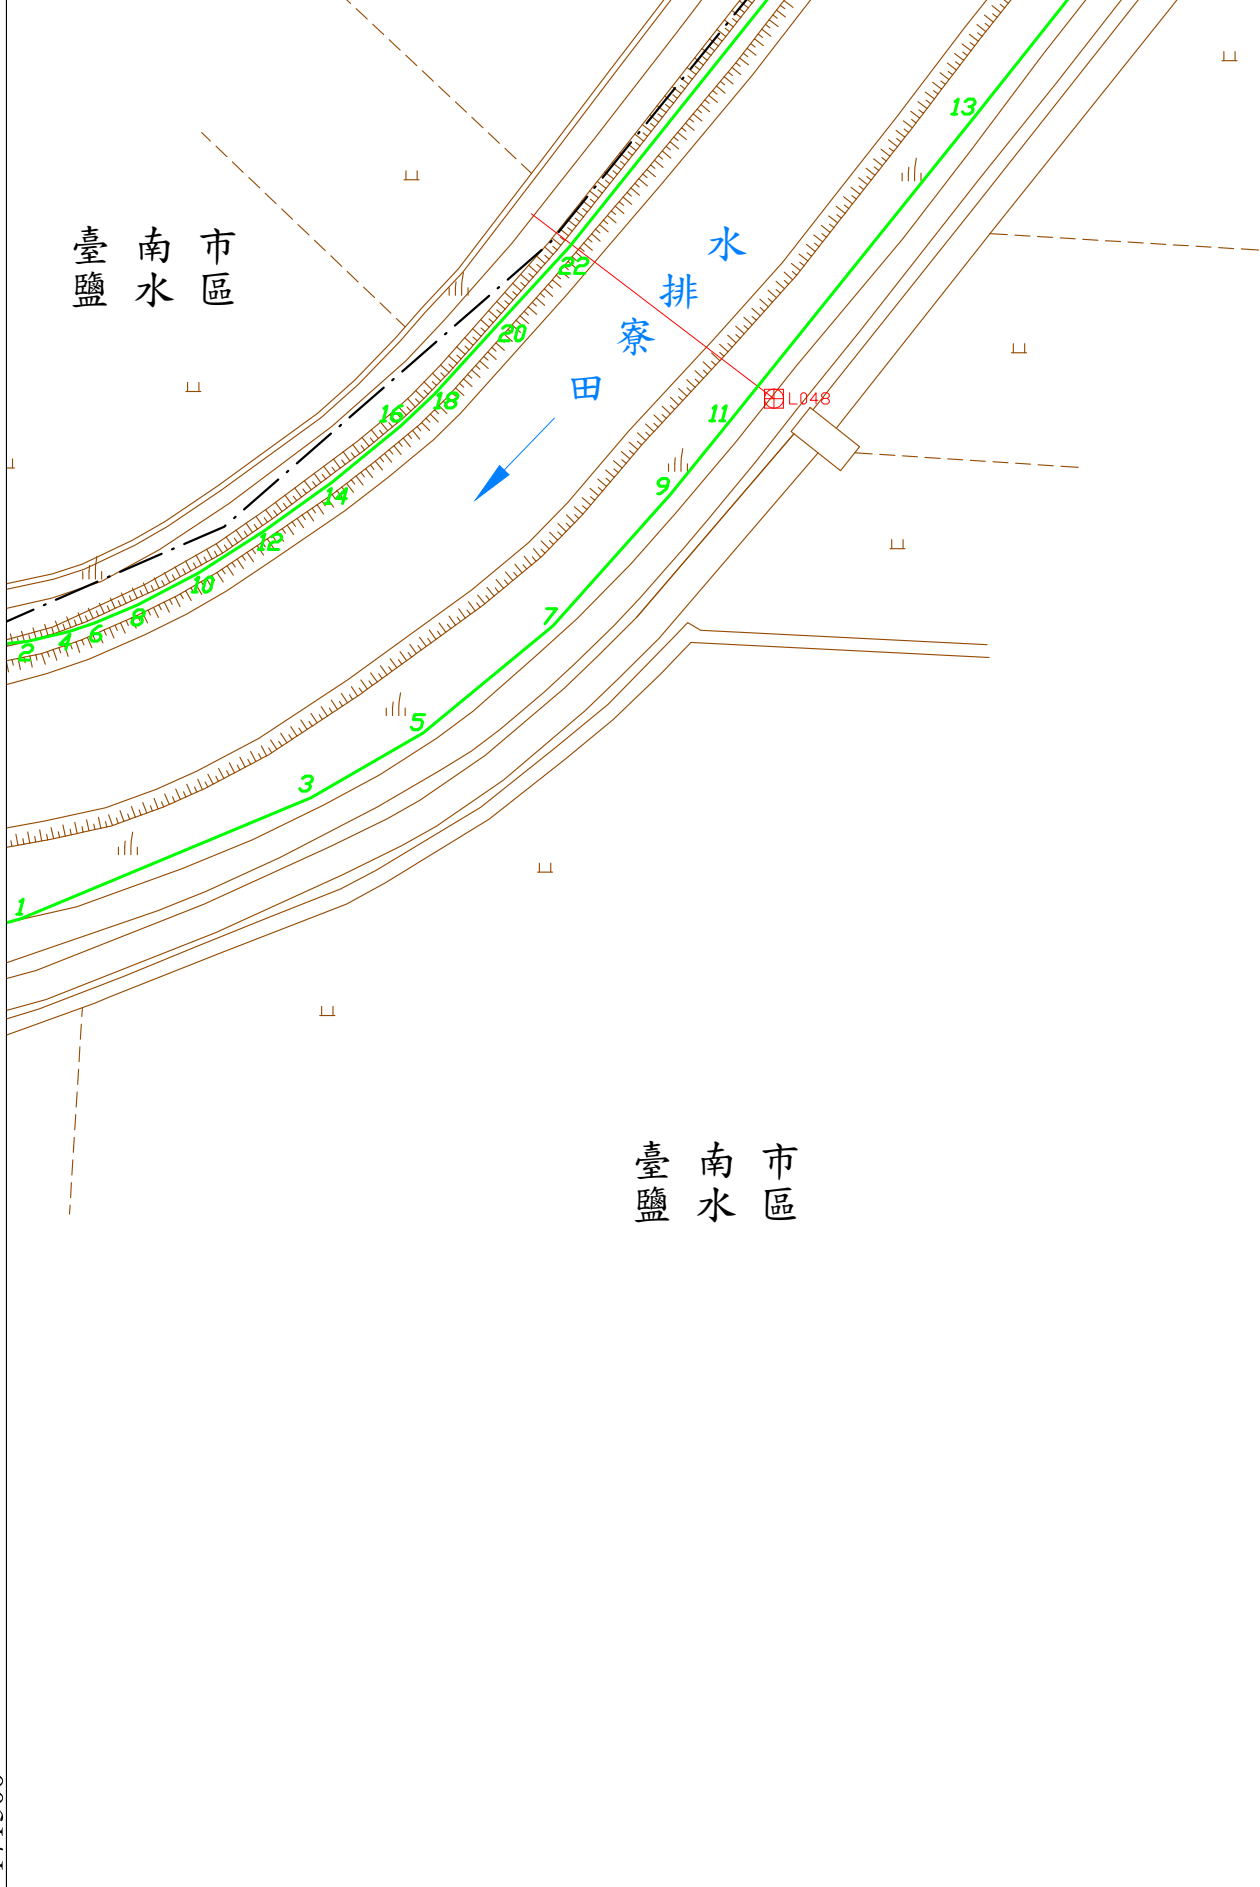

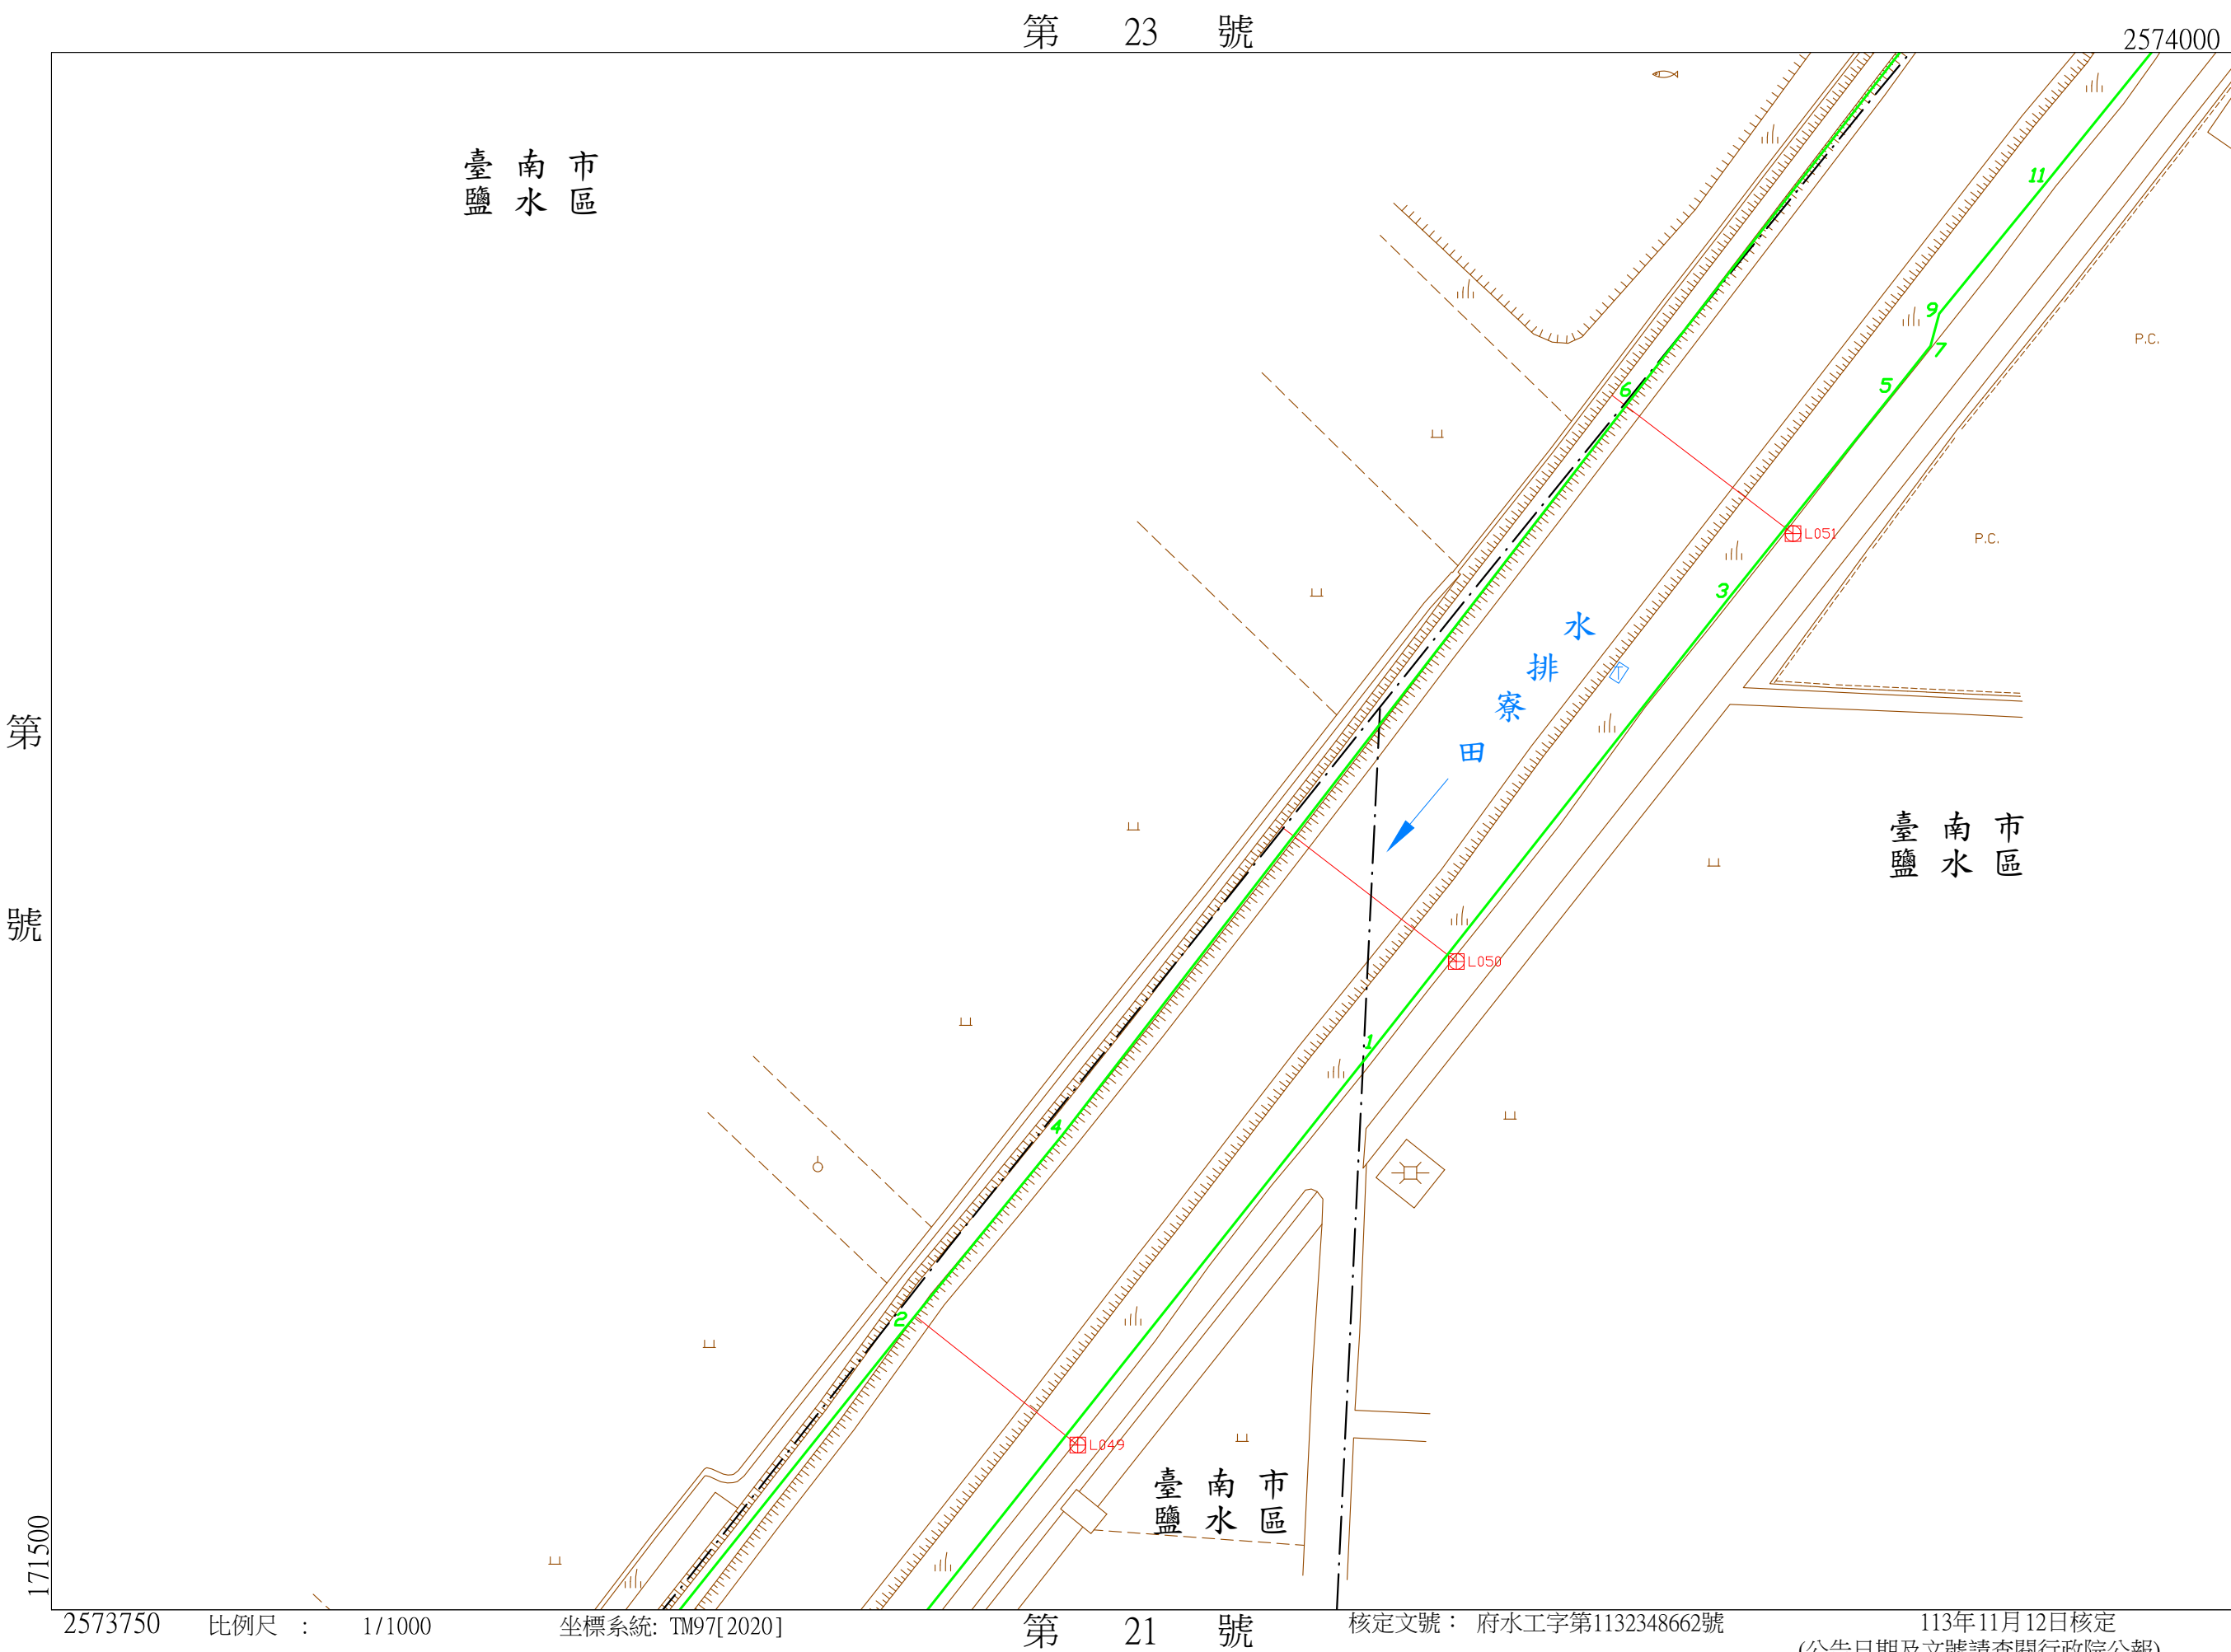

2573750

比例尺：1/1000

坐標系統: TM97[2020]

第 21 號

核定文號：府水工字第1132348662號

113年11月12日核定
(公告日期及文號請查閱行政院公報)

2574250

171850

第 號

臺南市鹽水區

第 號

171500

2574000


比例尺：1/1000

坐標系統: TM97[2020]

第 22 號

核定文號：府水工字第1132348662號

113年11月12日核定
(公告日期及文號請查閱行政院公報)

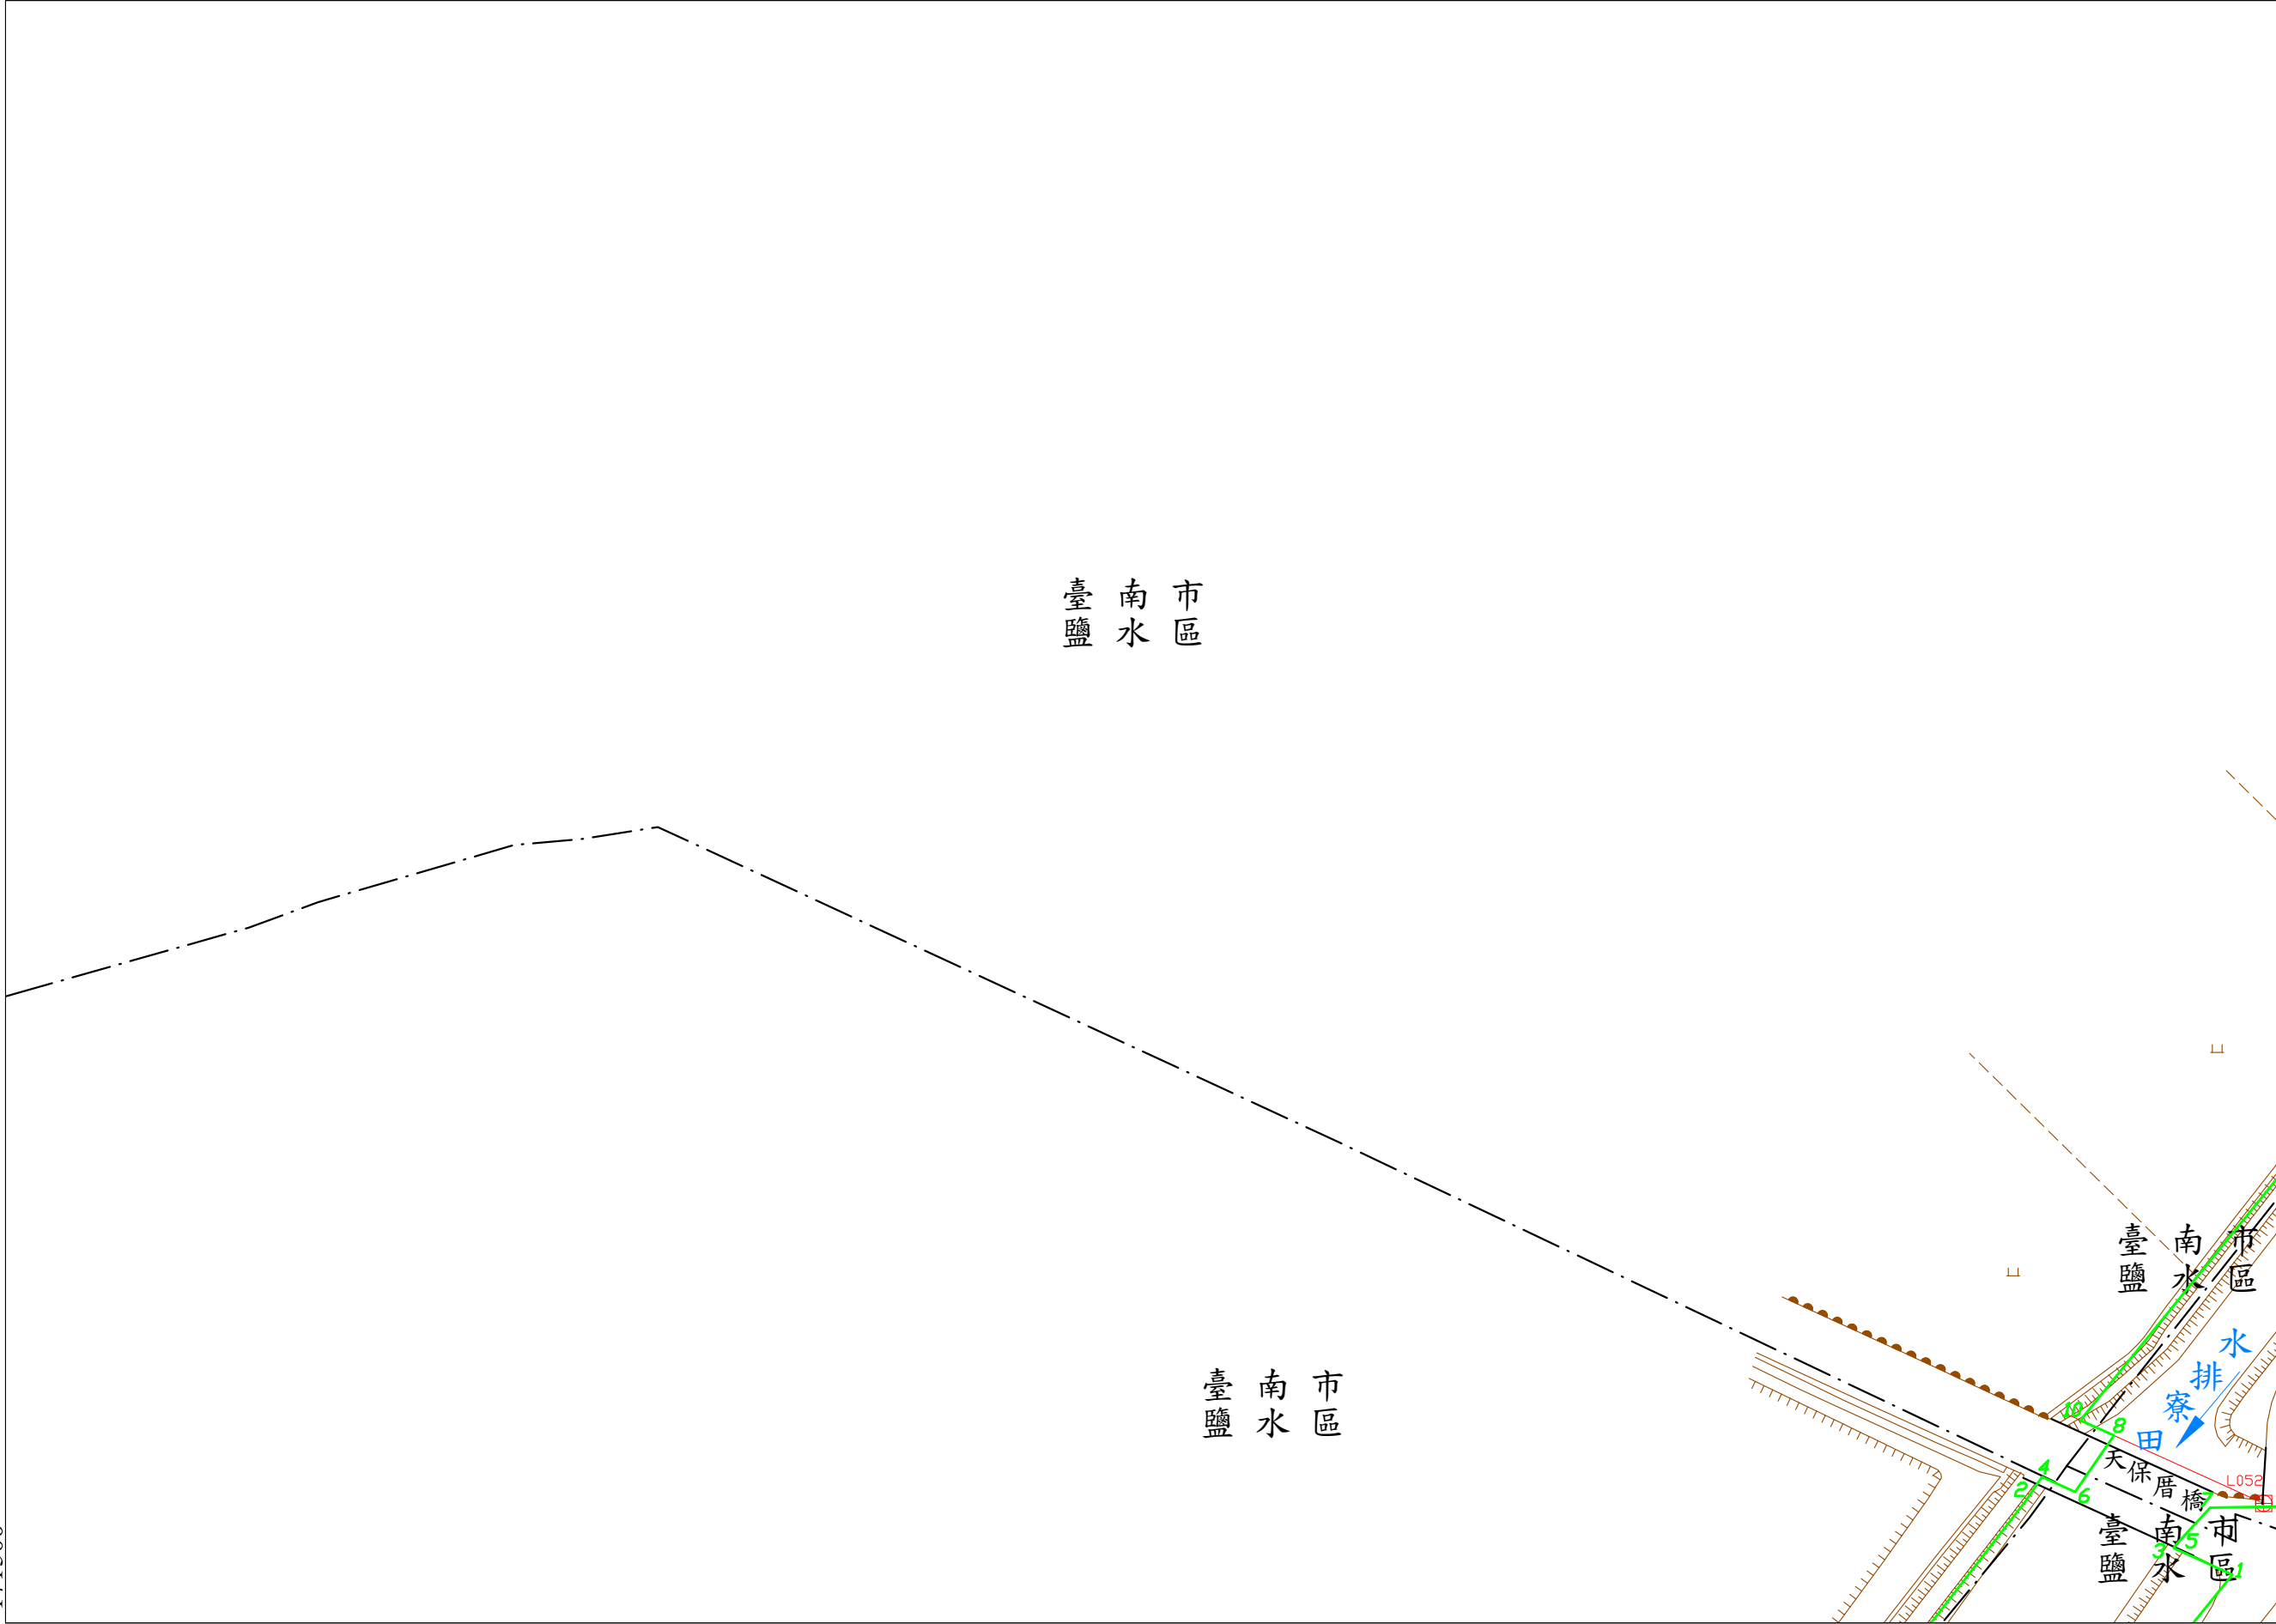

田寮排水圖籍第

24 號

臺南市鹽水區

第 號

2574250

172200

第 25 號

臺南市鹽水區

臺南市鹽水區

臺南市鹽水區

第 號

核定文號：府水工字第1132348662號

113年11月12日核定
(公告日期及文號請查閱行政院公報)


坐標系統: TM97[2020]

比例尺：1/1000

2574000

171850

第 23 號

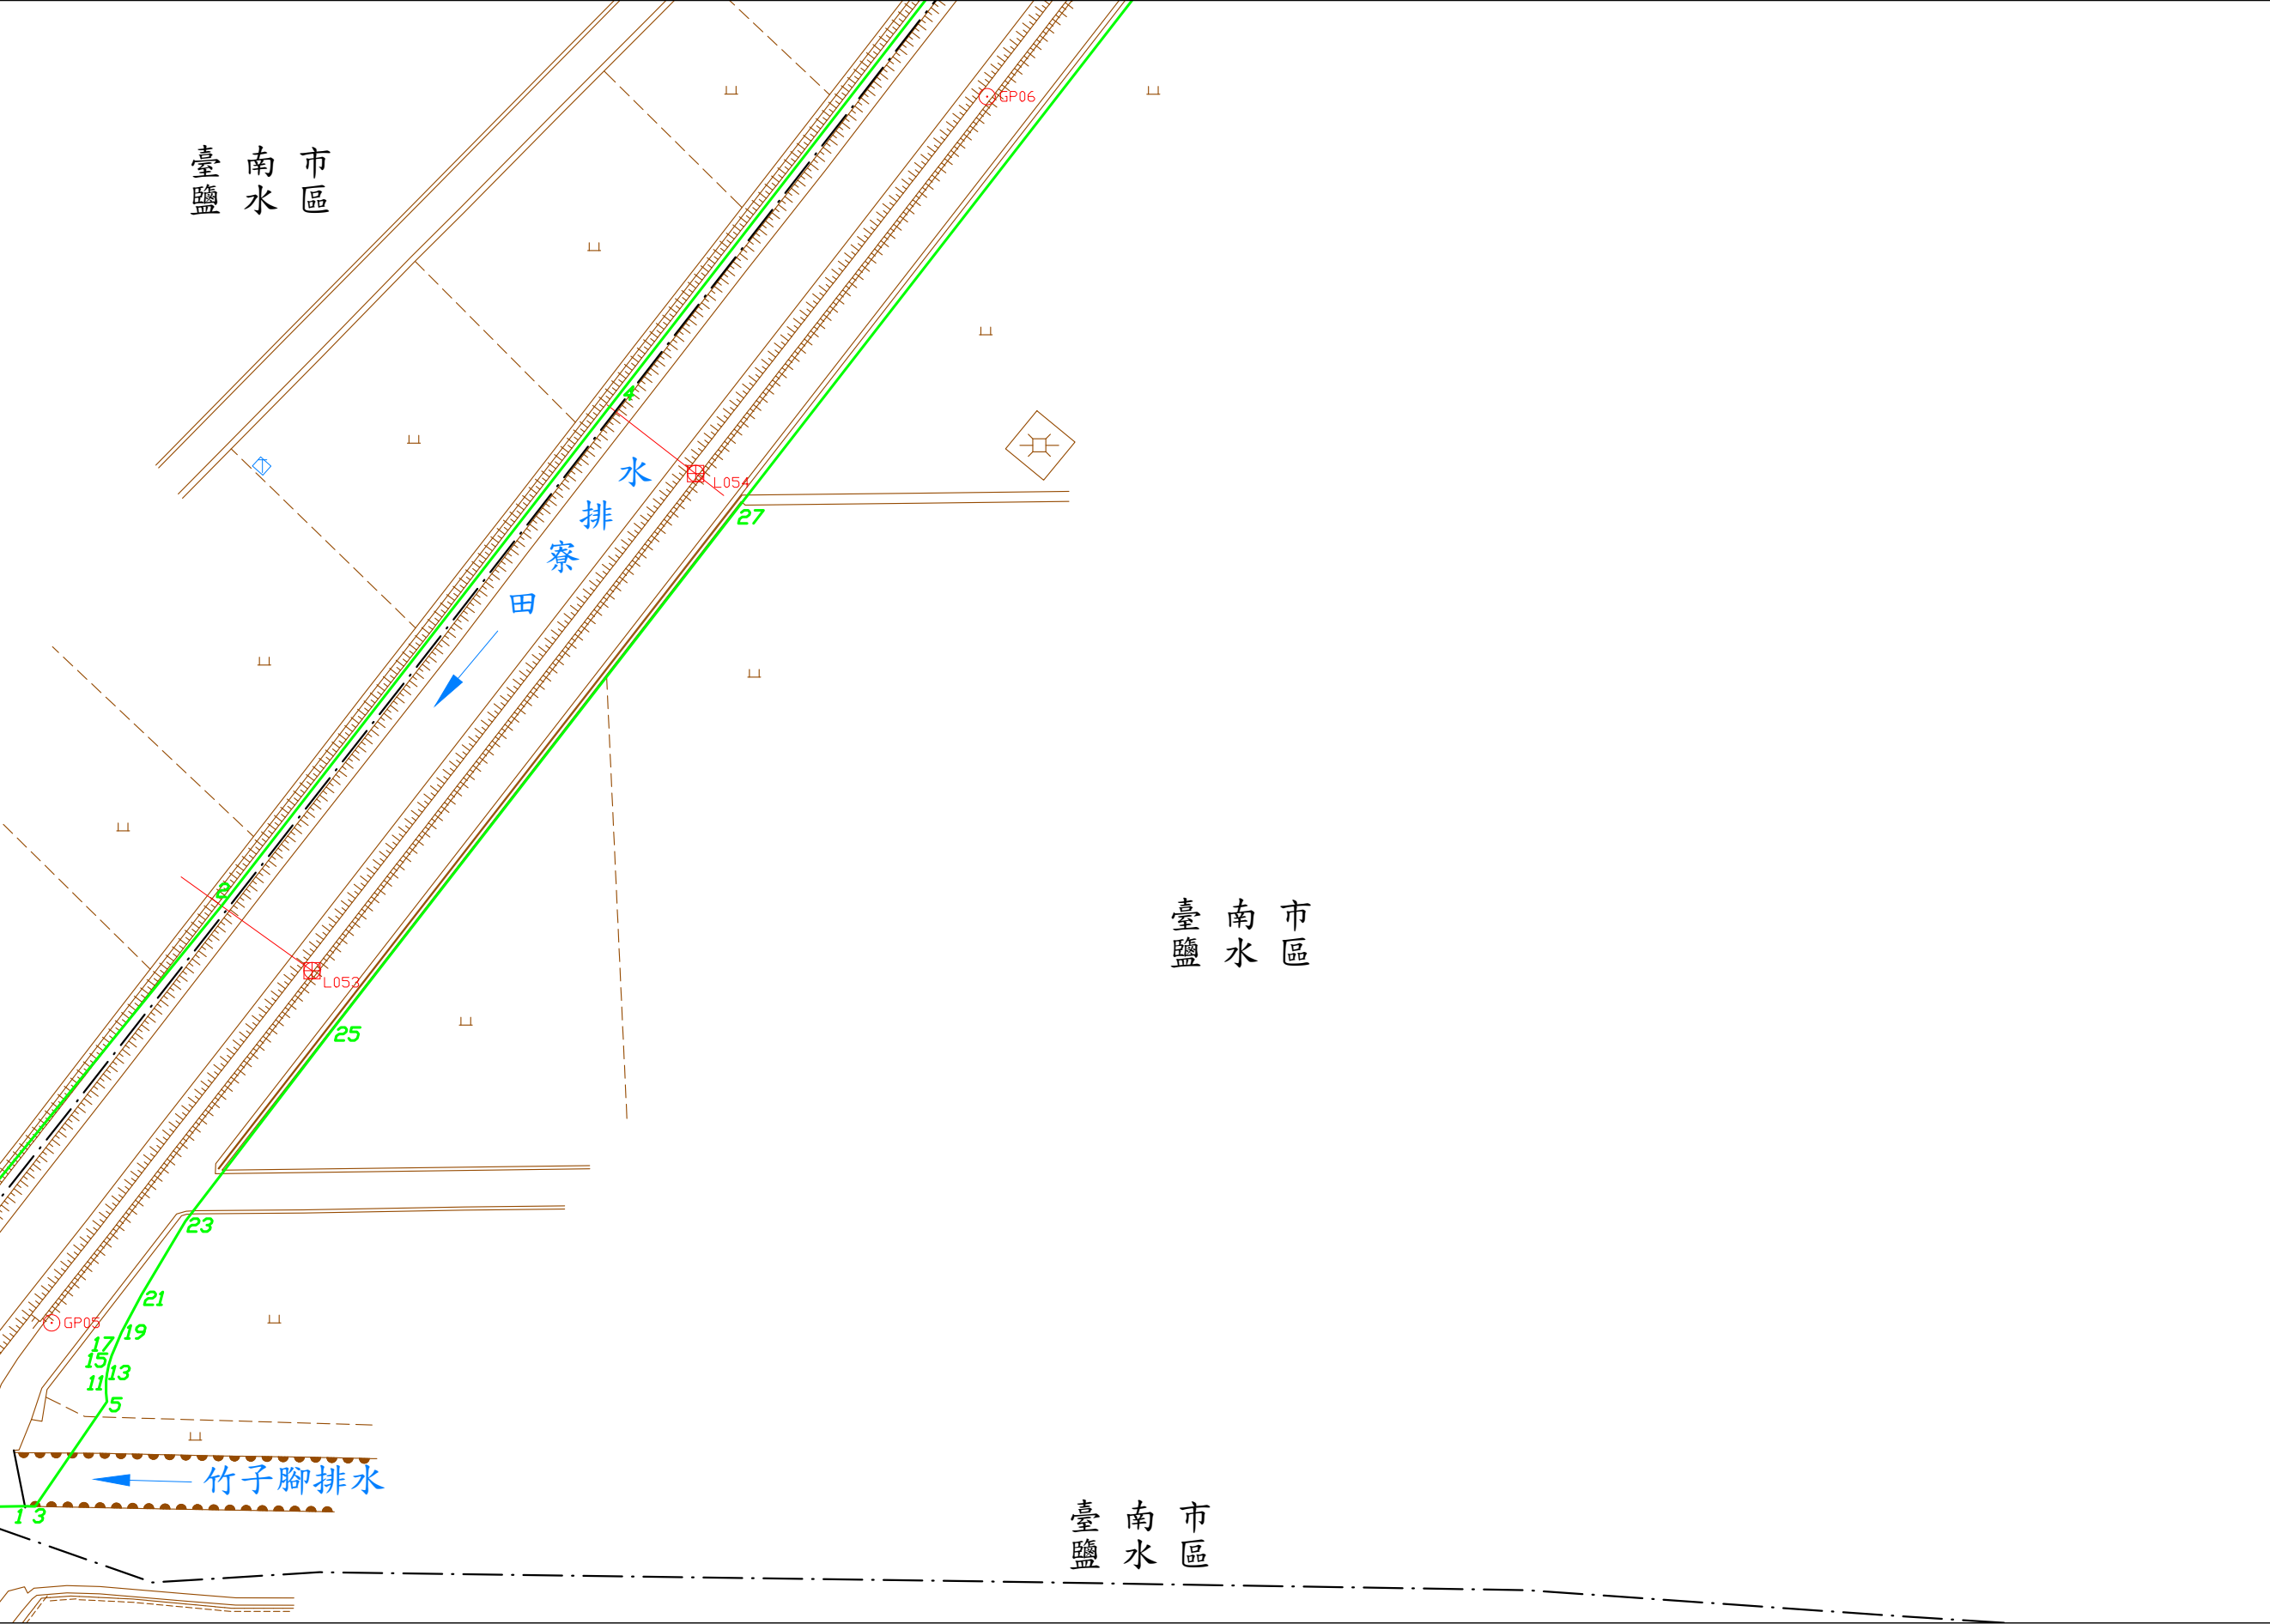

臺南市鹽水區

臺南市鹽水區

溫室

P.C.

田寮排水

2574500

172200

171850

2574250

比例尺：1/1000

坐標系統: TM97[2020]

田寮排水圖籍第

26號


臺南市鹽水區

第 號

2574500

172550

第 28 號

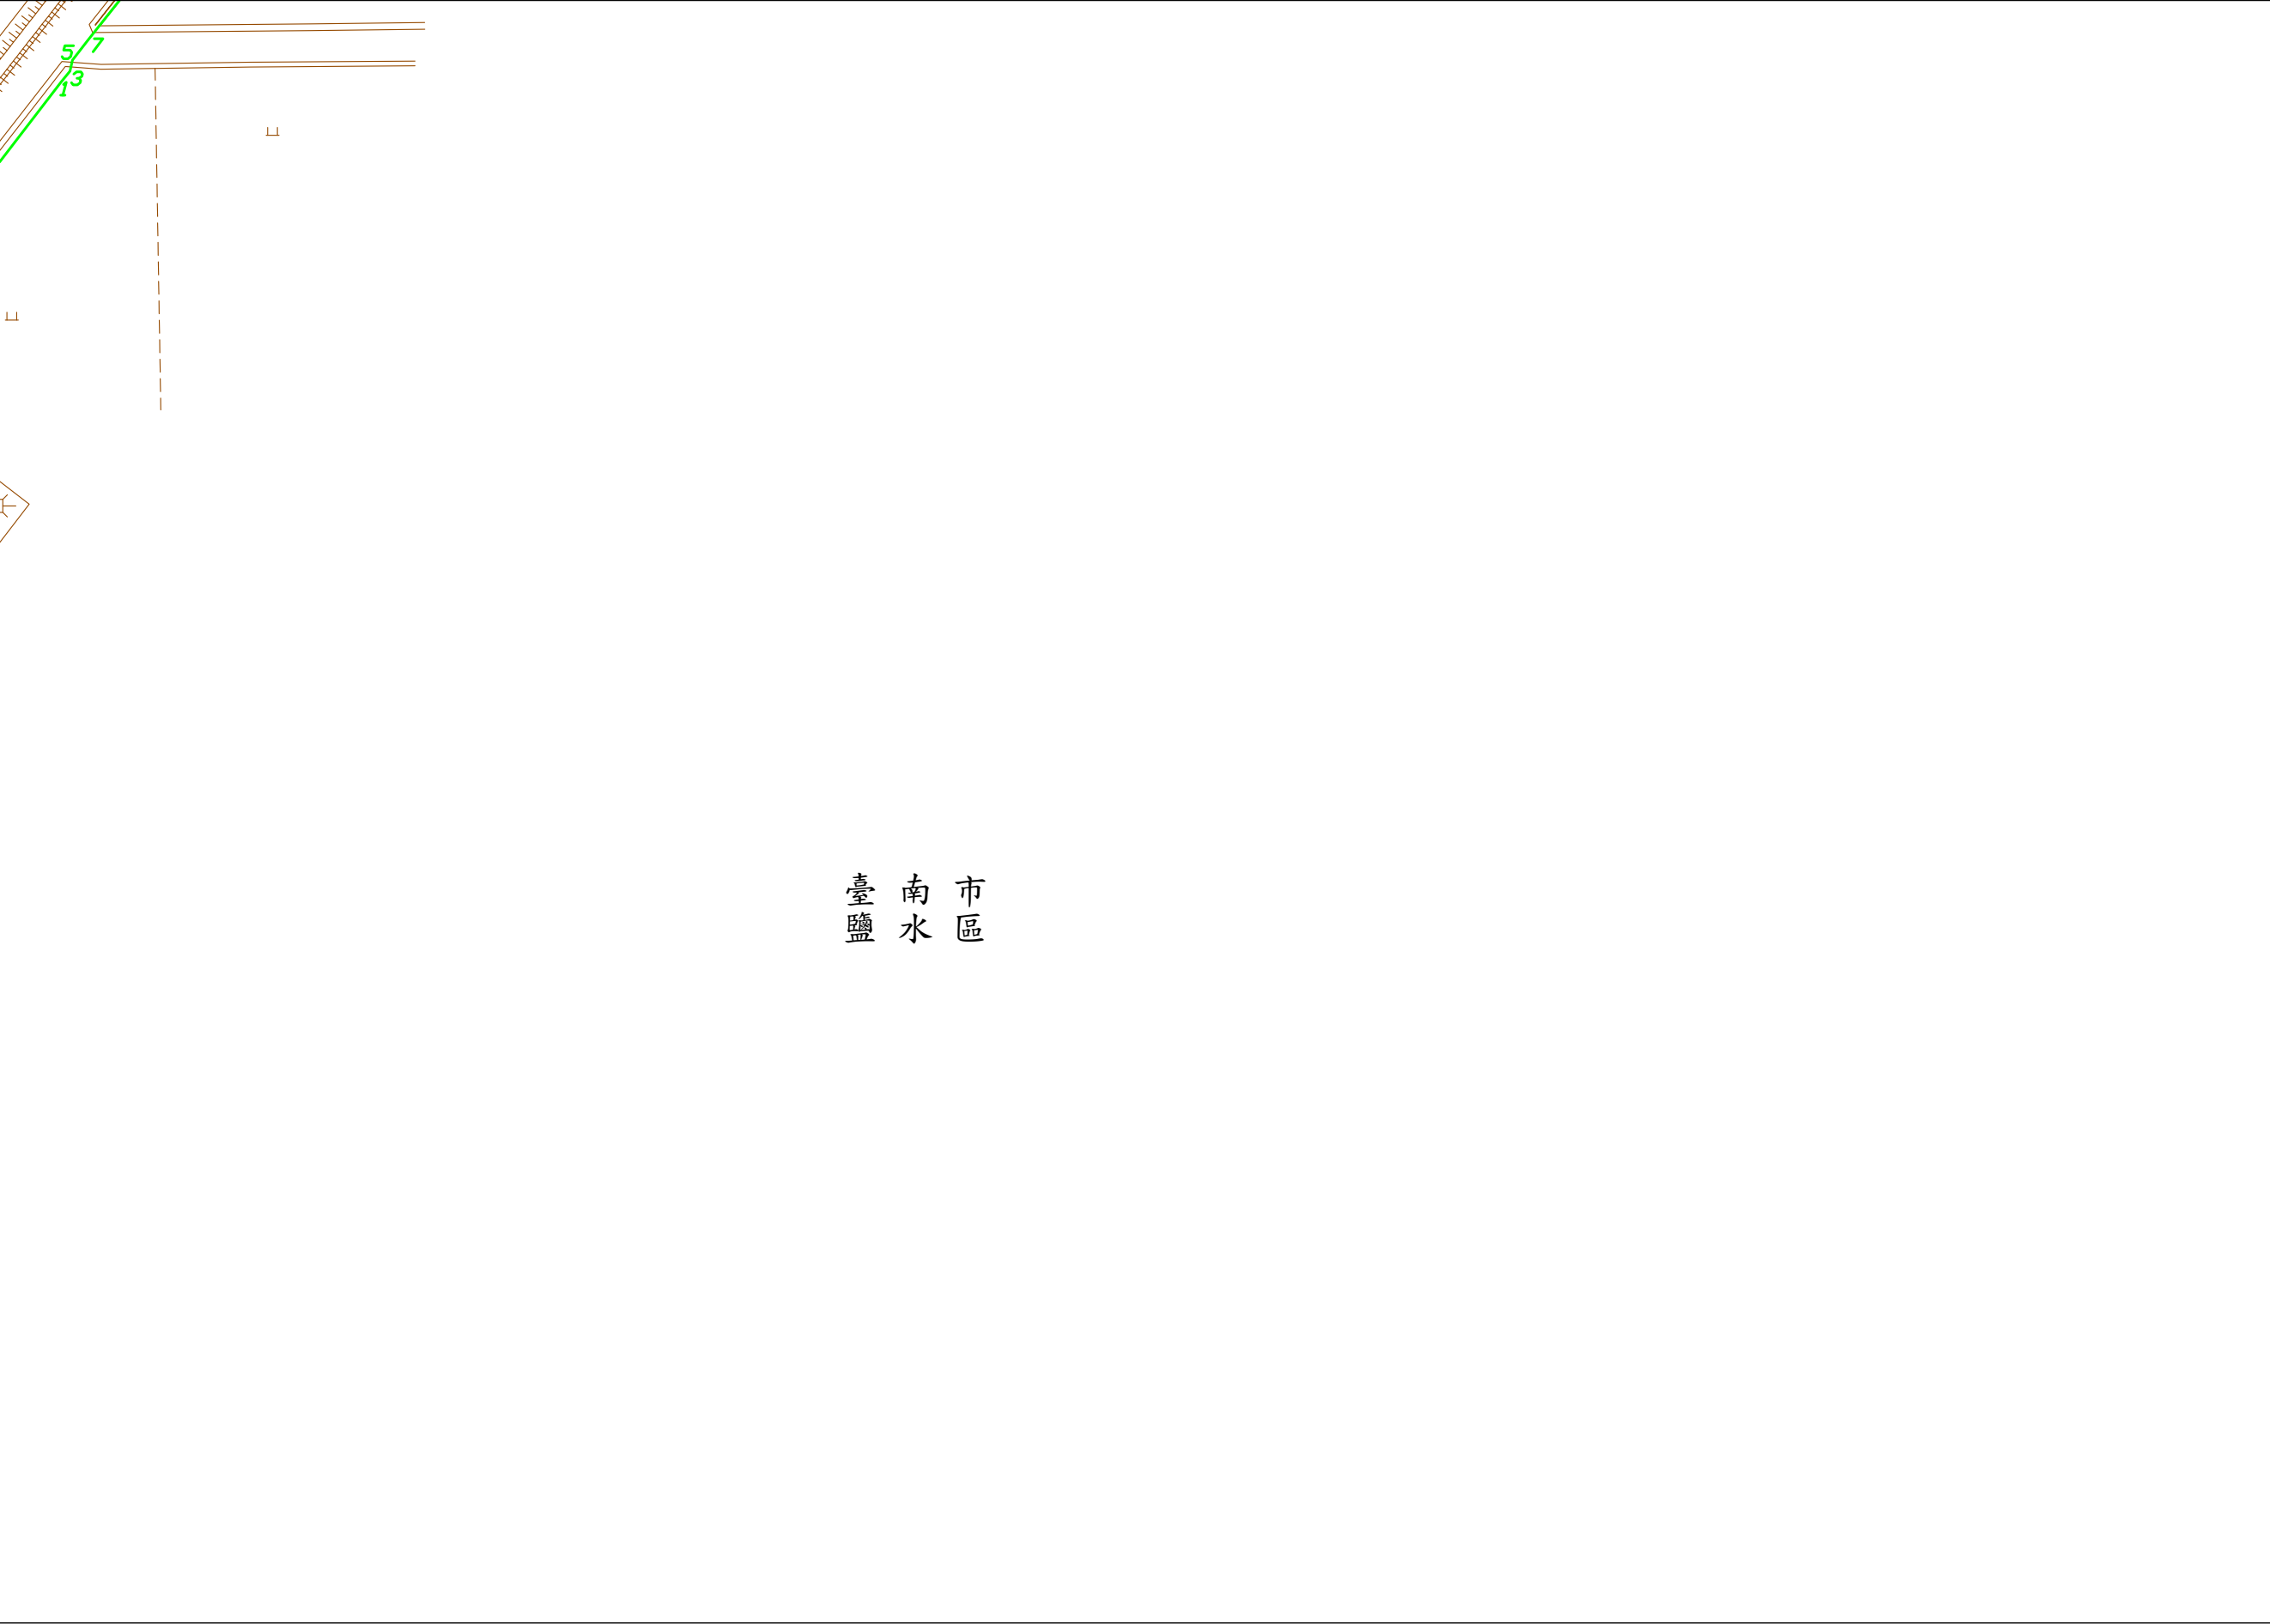

第 25 號

2574250

比例尺：1/1000

坐標系統: TM97[2020]

第 號

核定文號：府水工字第1132348662號

113年11月12日核定
(公告日期及文號請查閱行政院公報)

田寮排水圖籍第

27

號

臺南市鹽水區

第 28 號

2574750

172200

臺南市鹽水區

臺南市鹽水區

臺鹽

南水

市區

第 號

第 25 號

核定文號：府水工字第1132348662號

113年11月12日核定
(公告日期及文號請查閱行政院公報)


第 號


171850

2574500

比例尺：1/1000

坐標系統: TM97[2020]

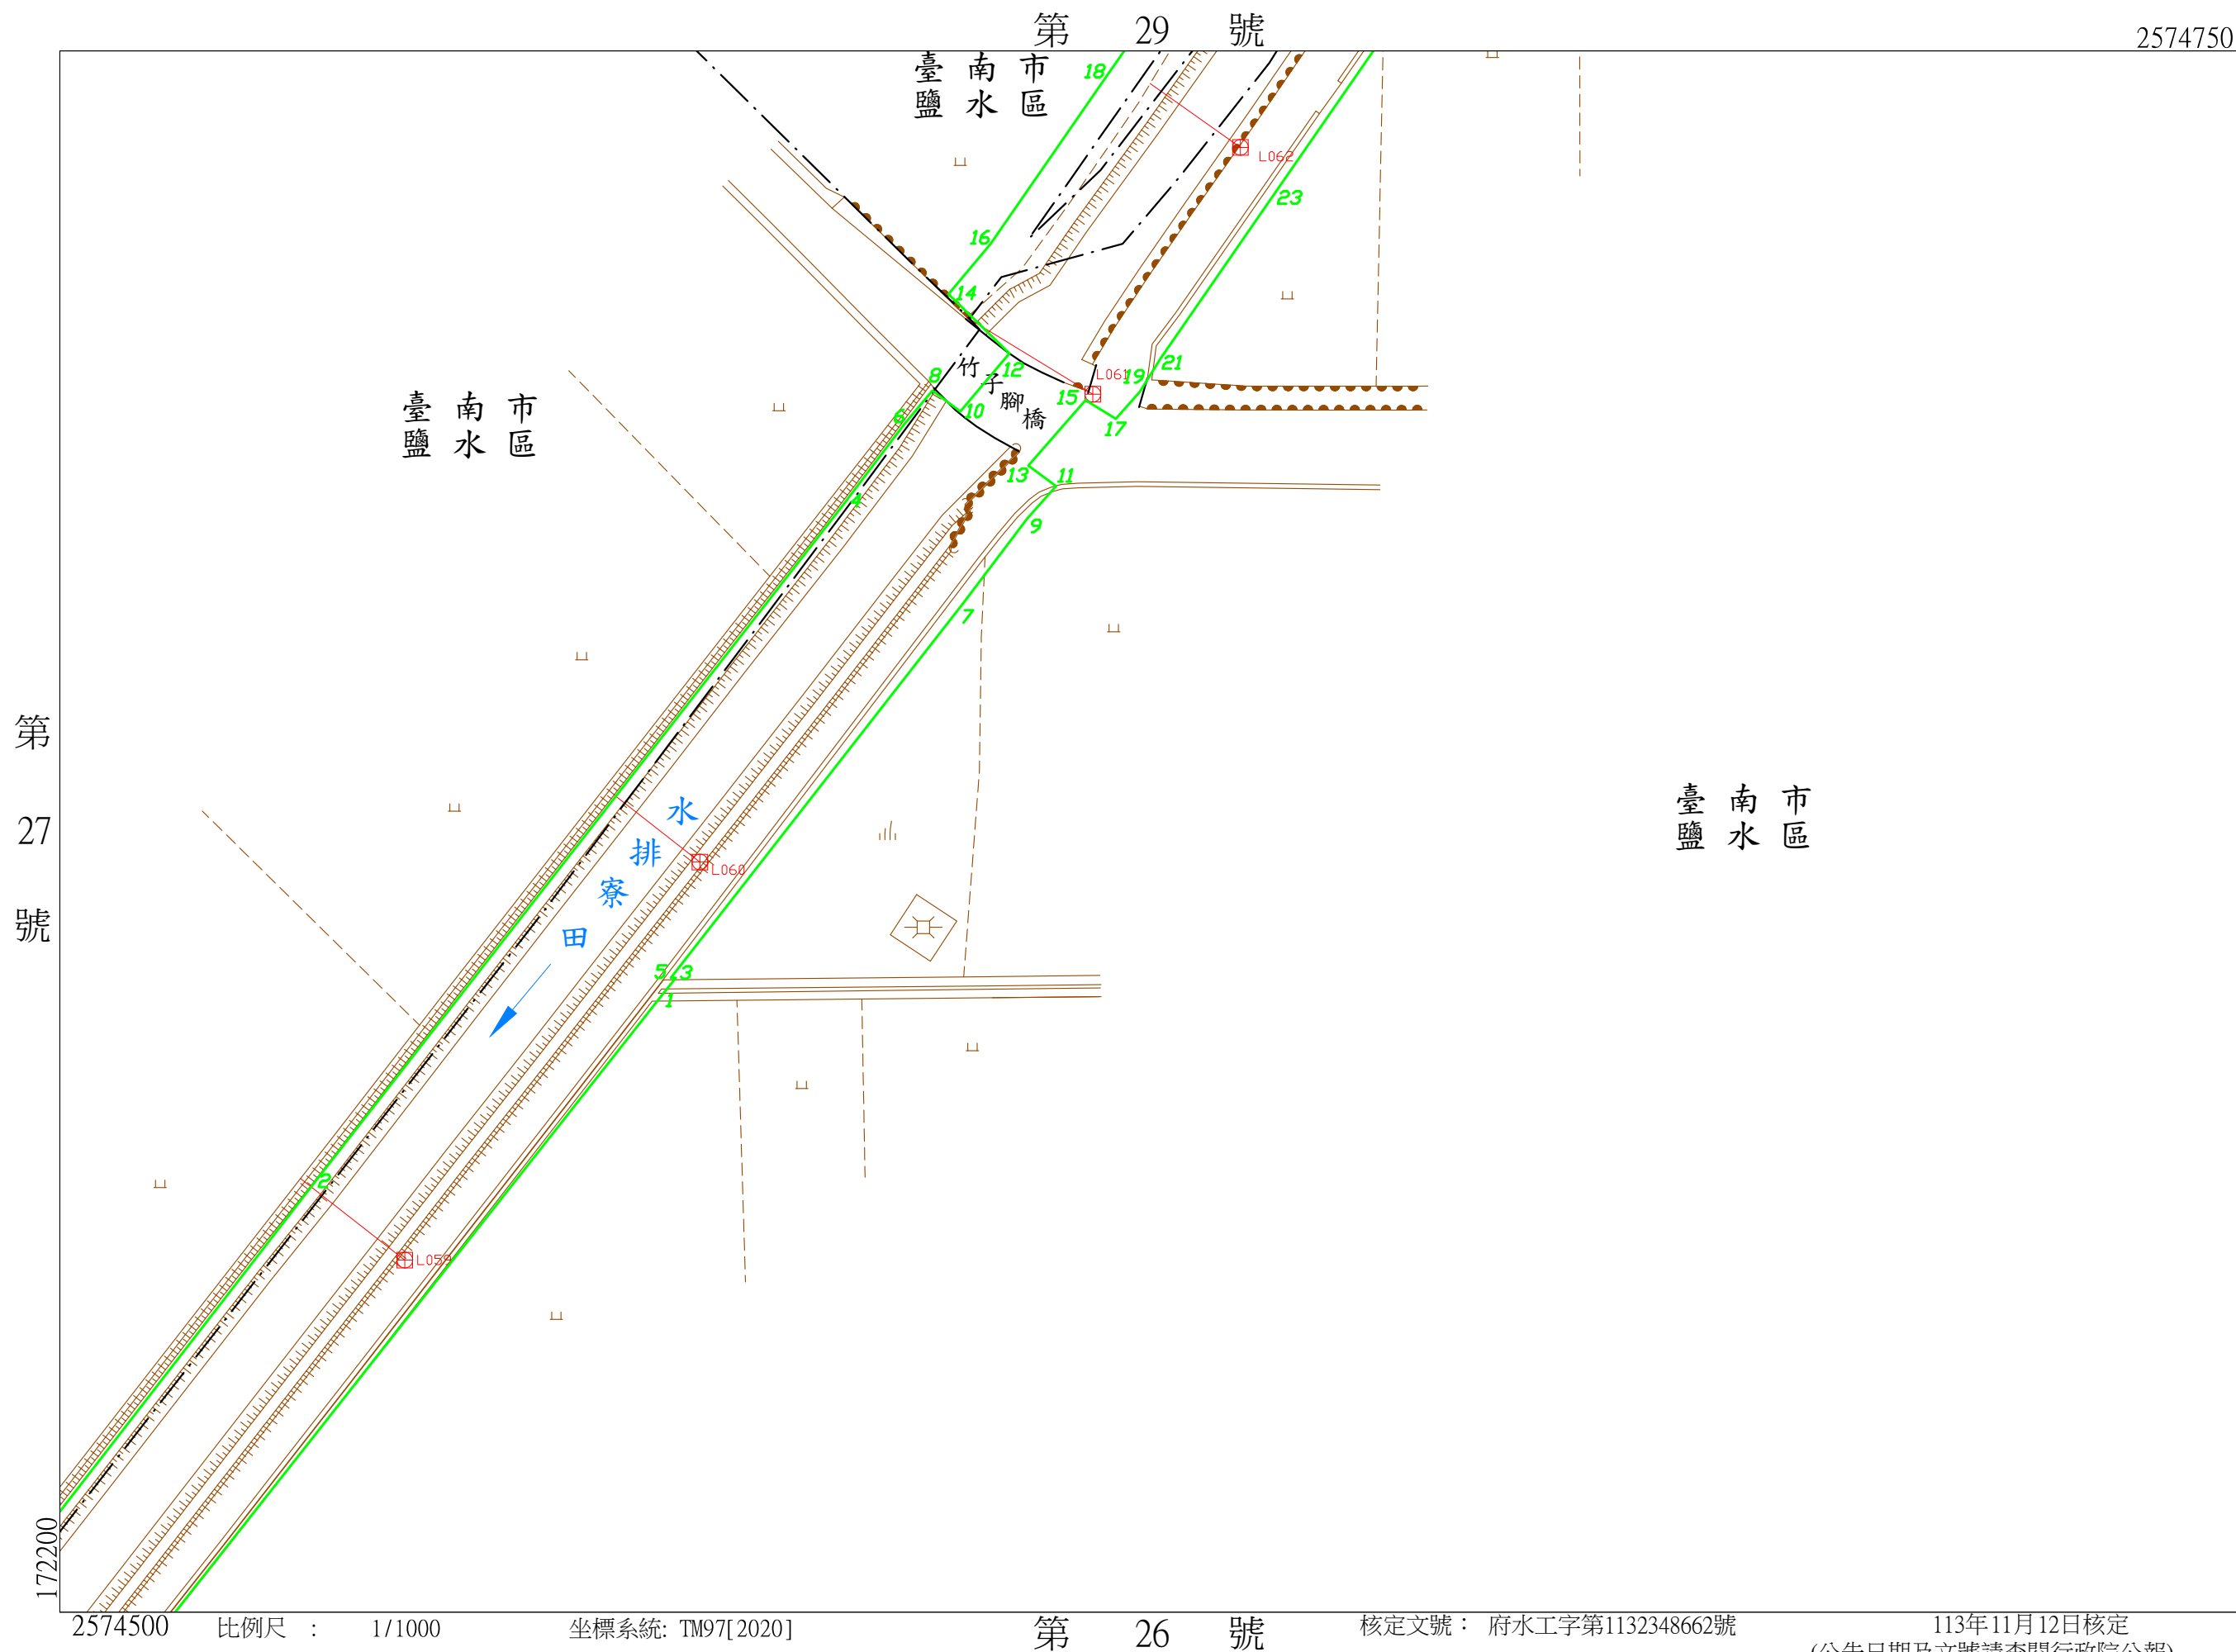

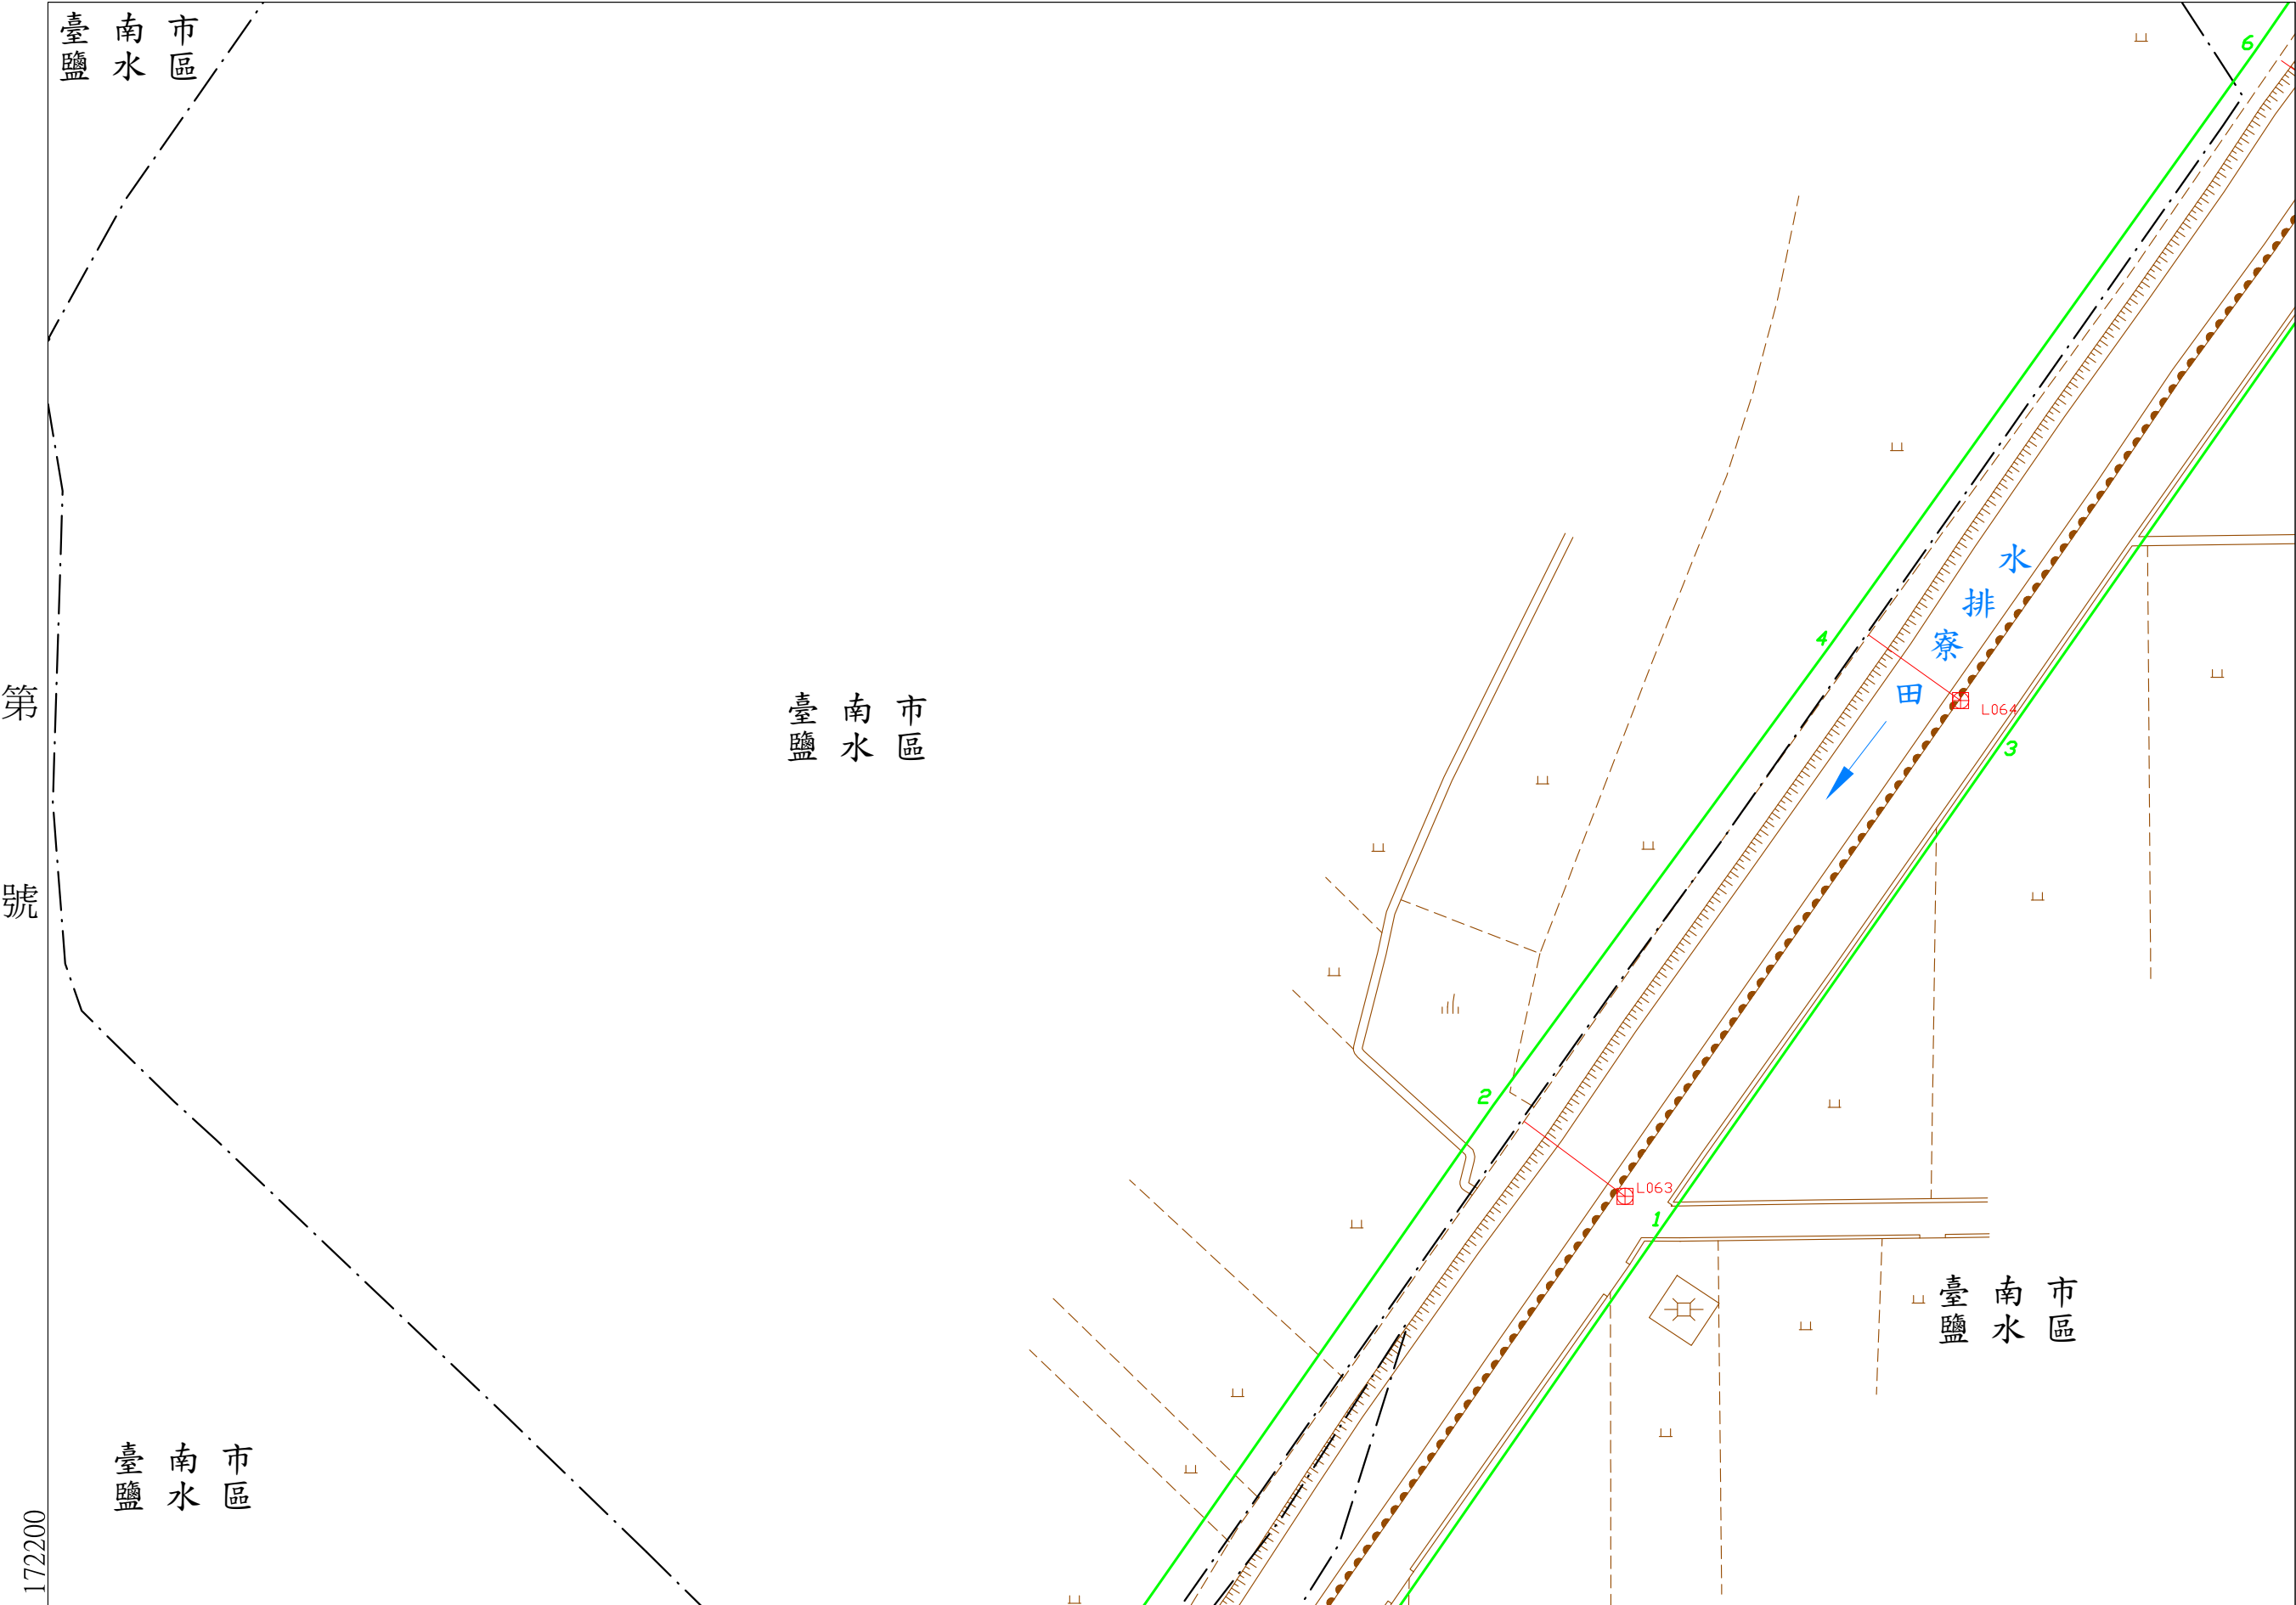

田寮排水圖籍第 30 號
臺南市鹽水區

第 32 號



第 29 號

2574750

比例尺：1/1000

坐標系統: TM97[2020]

第 號

核定文號：府水工字第1132348662號

113年11月12日核定
(公告日期及文號請查閱行政院公報)

田寮排水圖籍第

31號

第32號

臺南市鹽水區

2575250

172550

臺南市鹽水區

臺南市鹽水區

臺南市鹽水區

第32號

第31號

第29號

核定文號：府水工字第1132348662號


113年11月12日核定
(公告日期及文號請查閱行政院公報)


坐標系統: TM97[2020]

比例尺：1/1000

2575000


172200

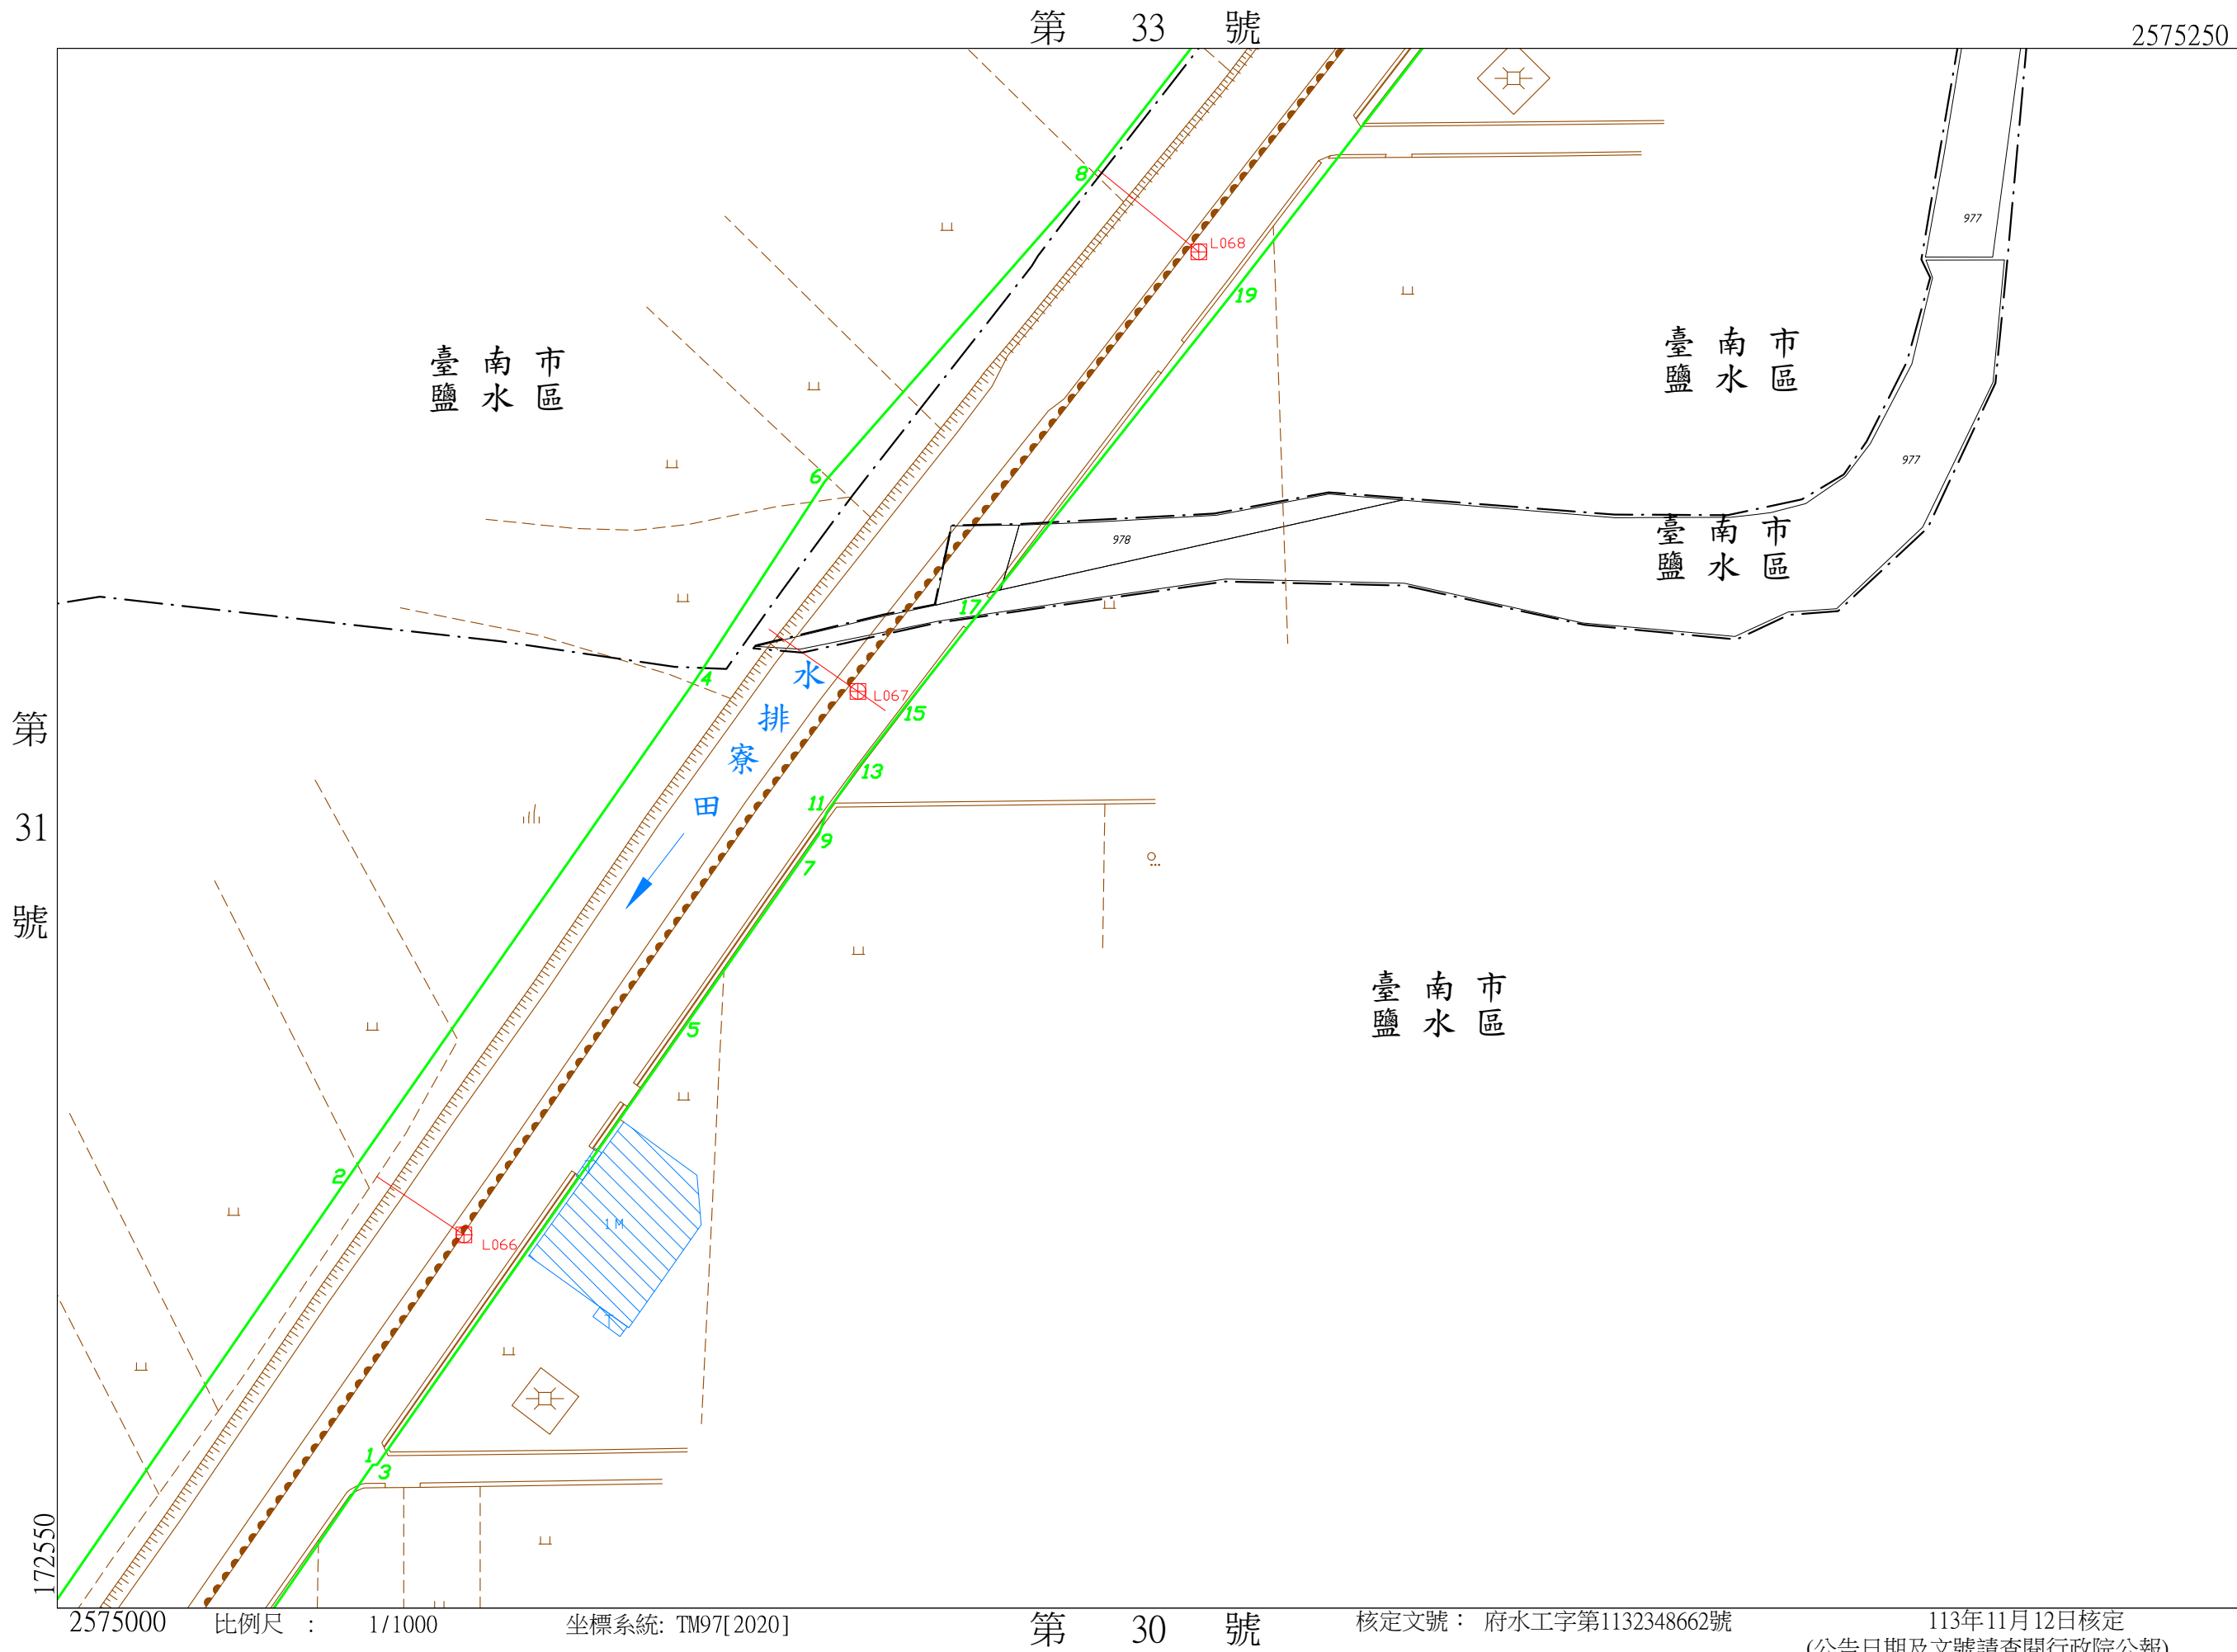

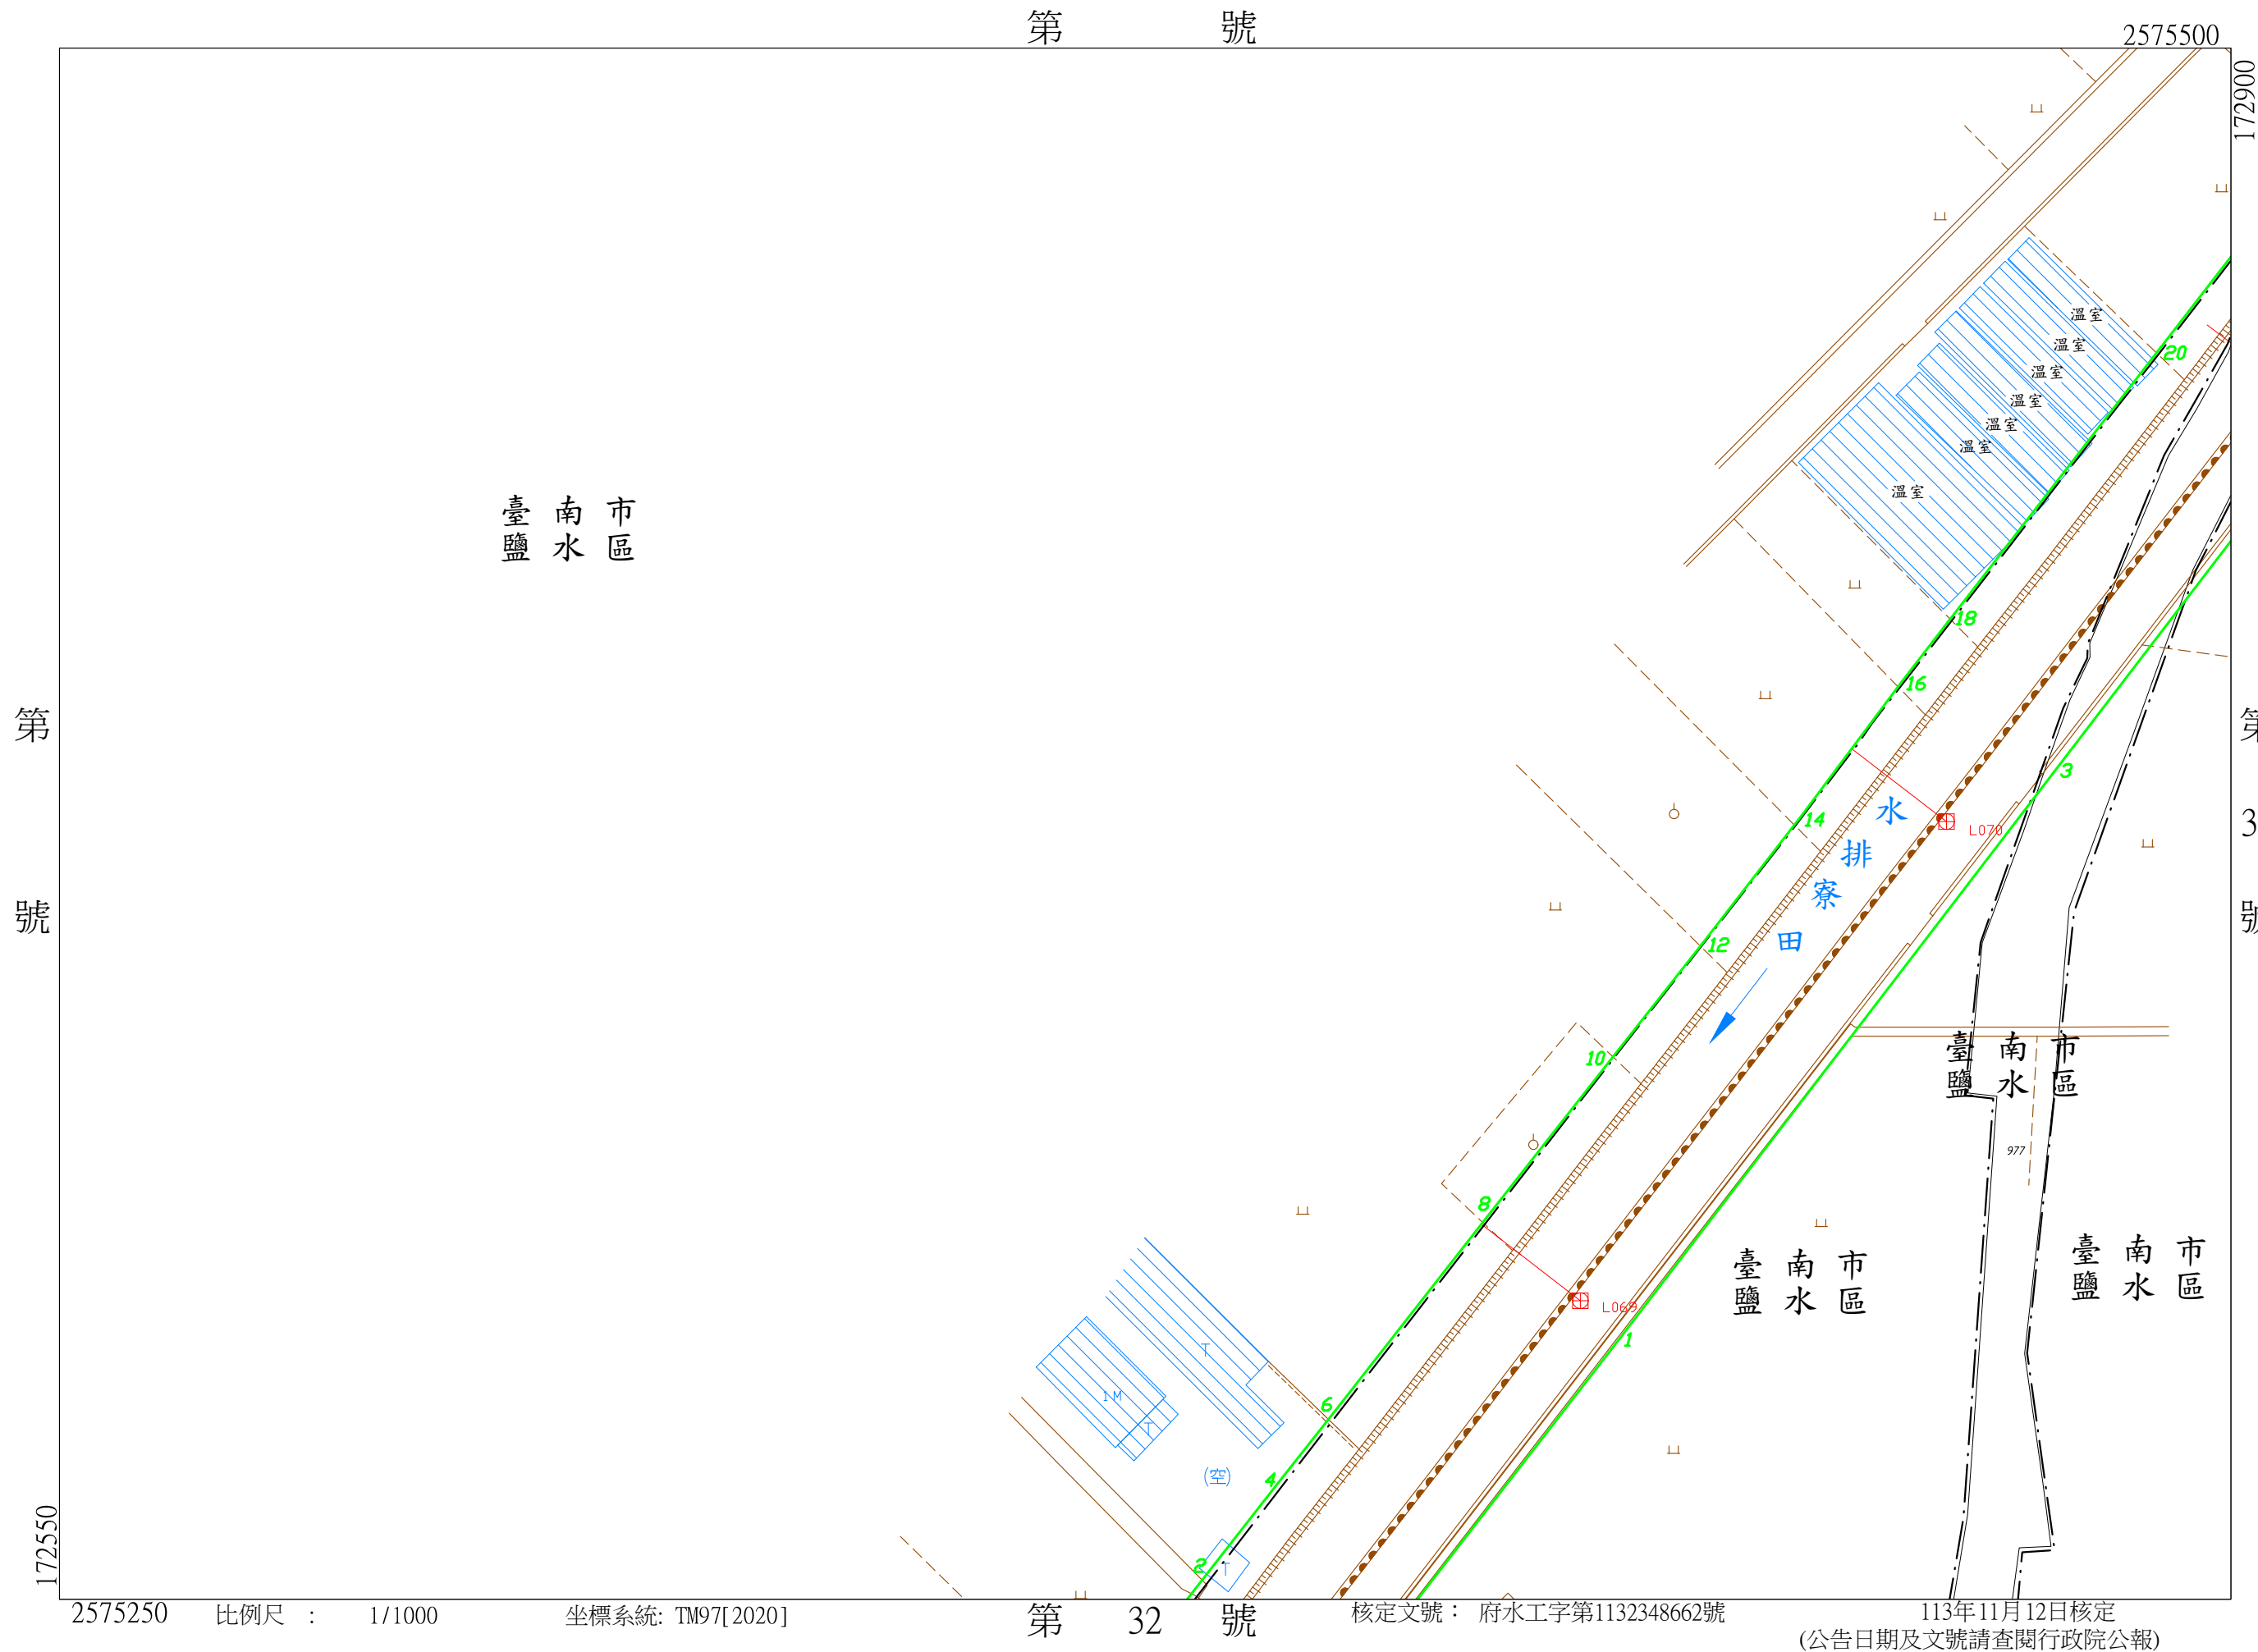

2575500

173250

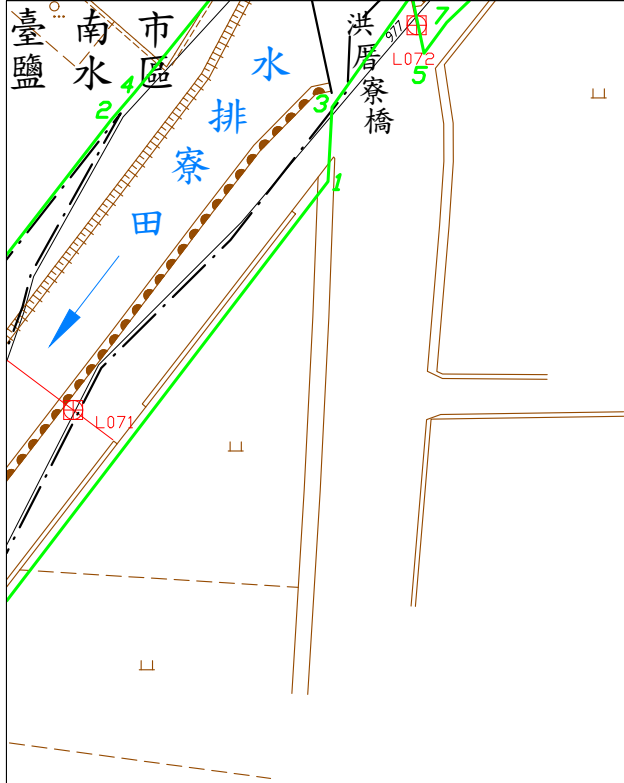


臺南市鹽水區

田寮排水圖籍第

35 號

第 36 號

臺南市
鹽水區 新營區

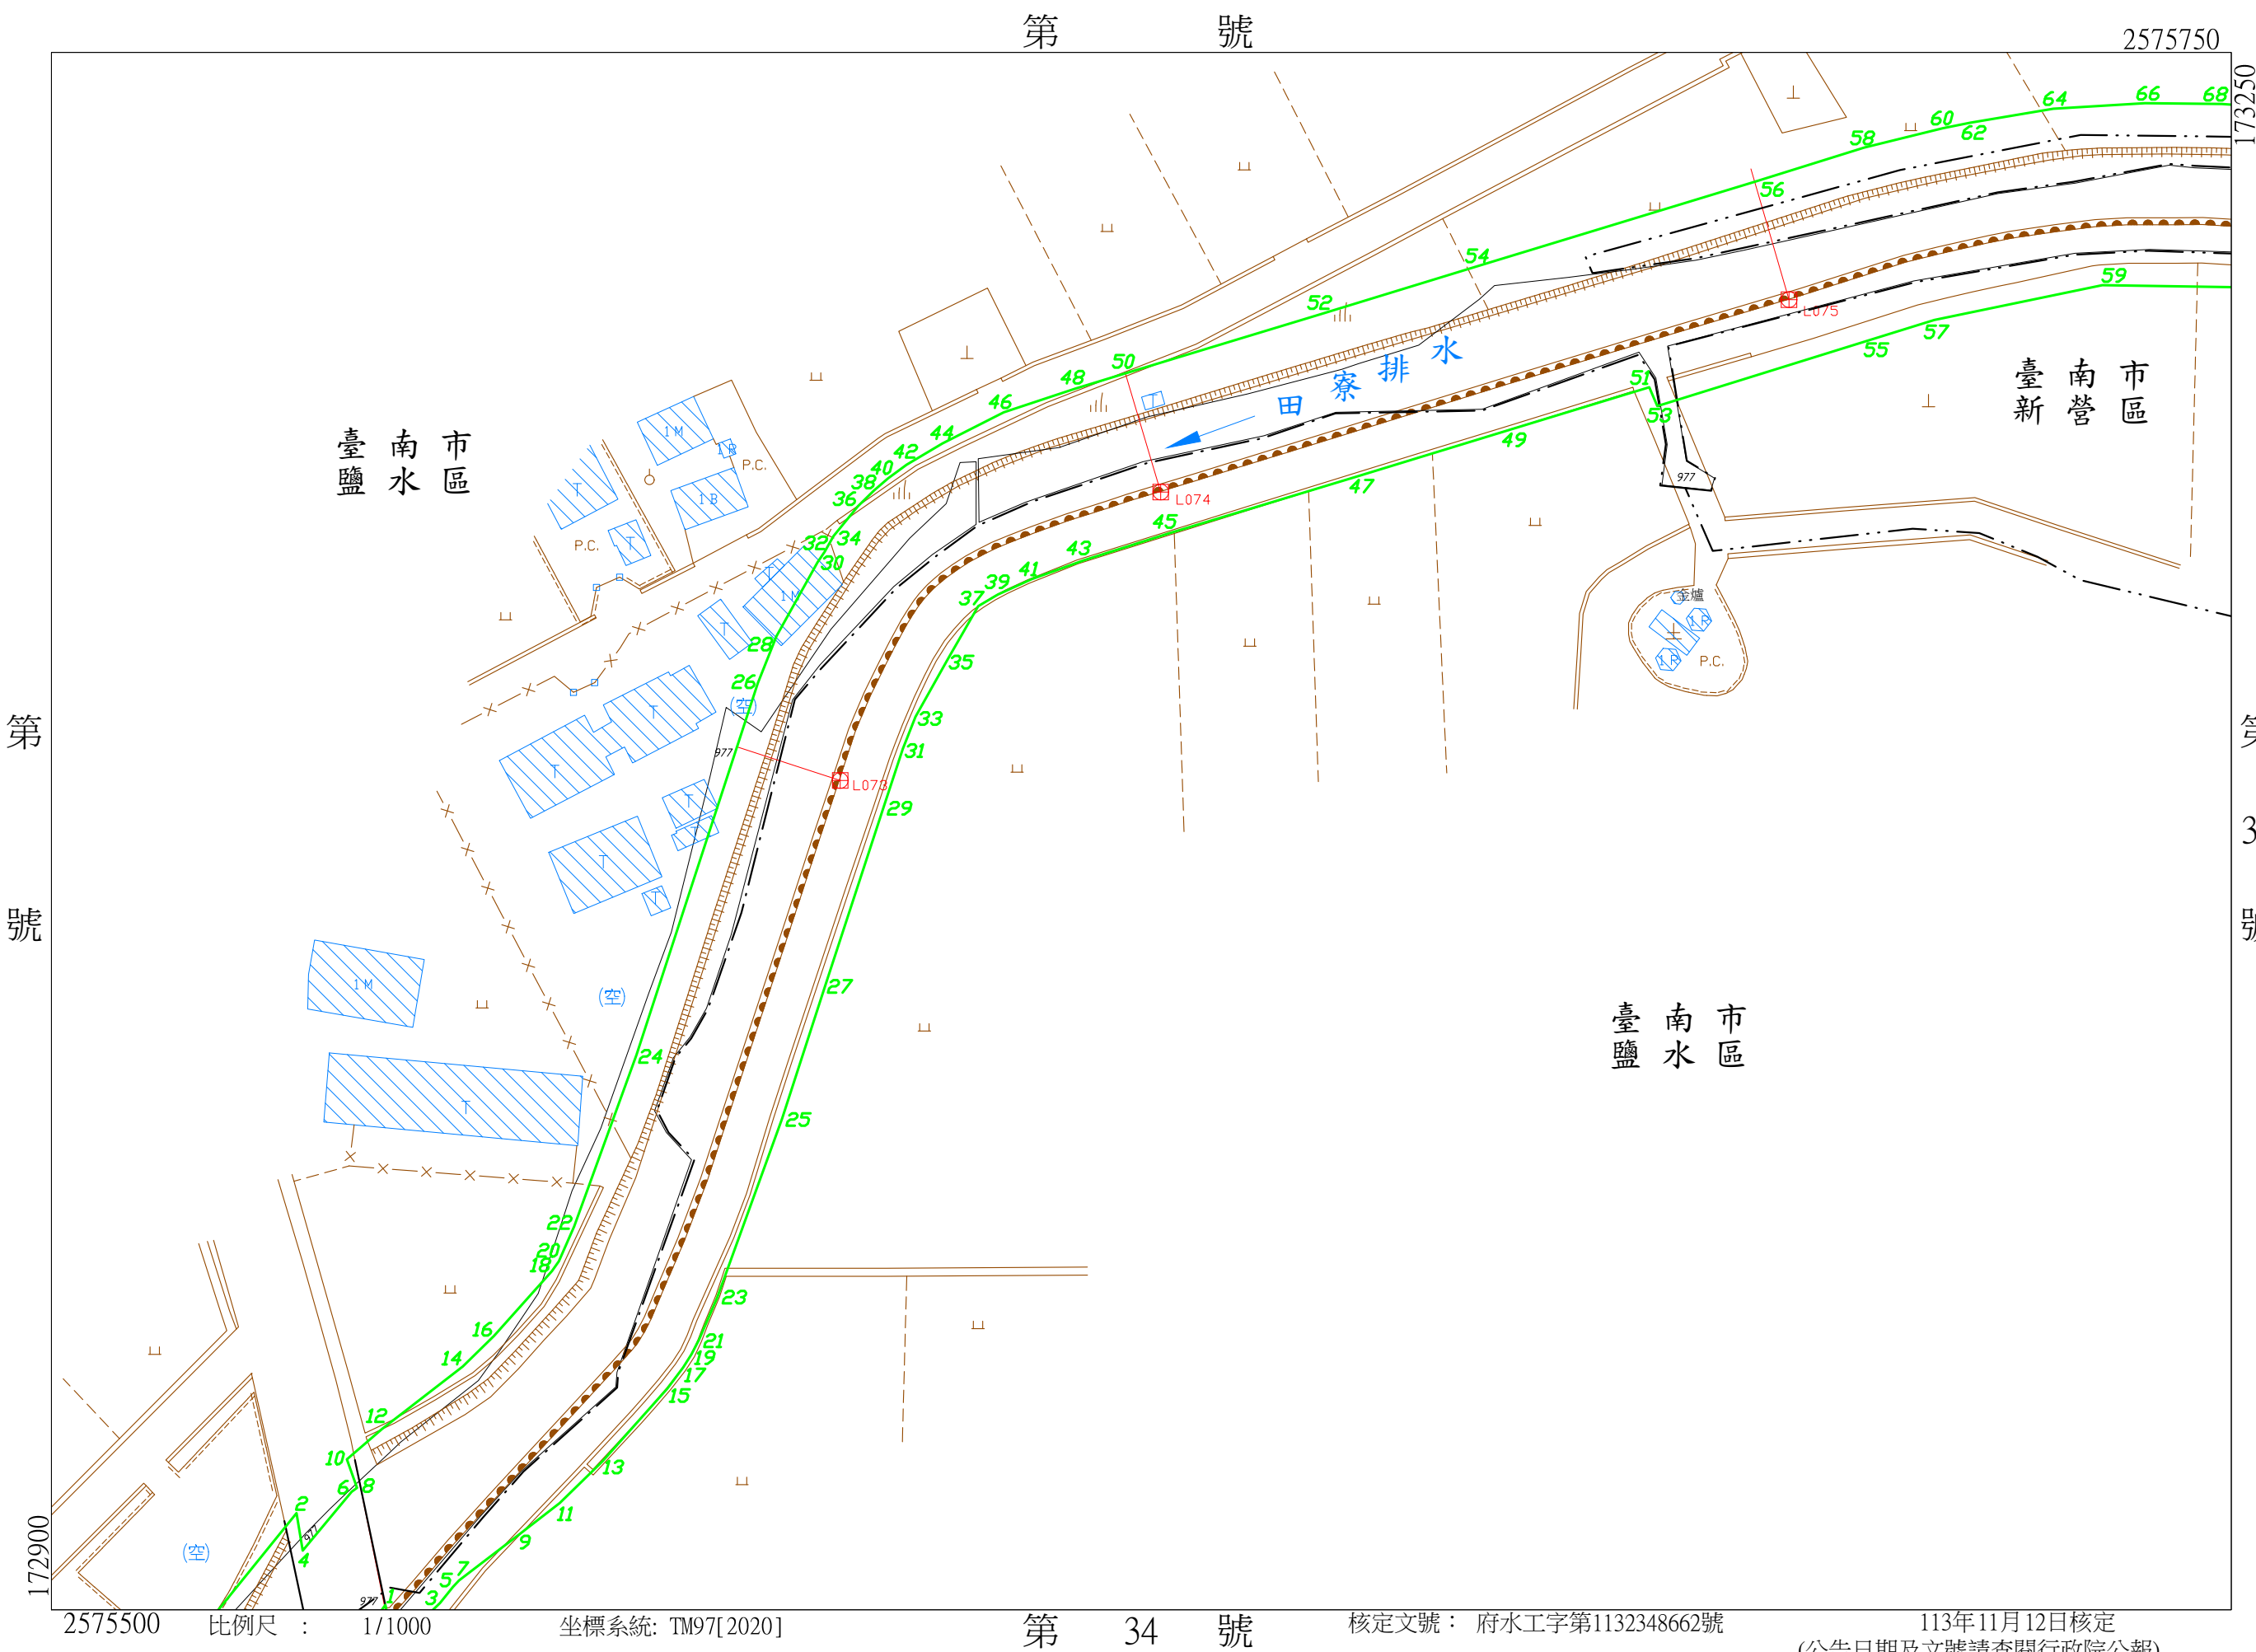

田寮排水圖籍第

36號


臺南市
鹽水區 新營區

第 號

2575750

173600

第 37 號

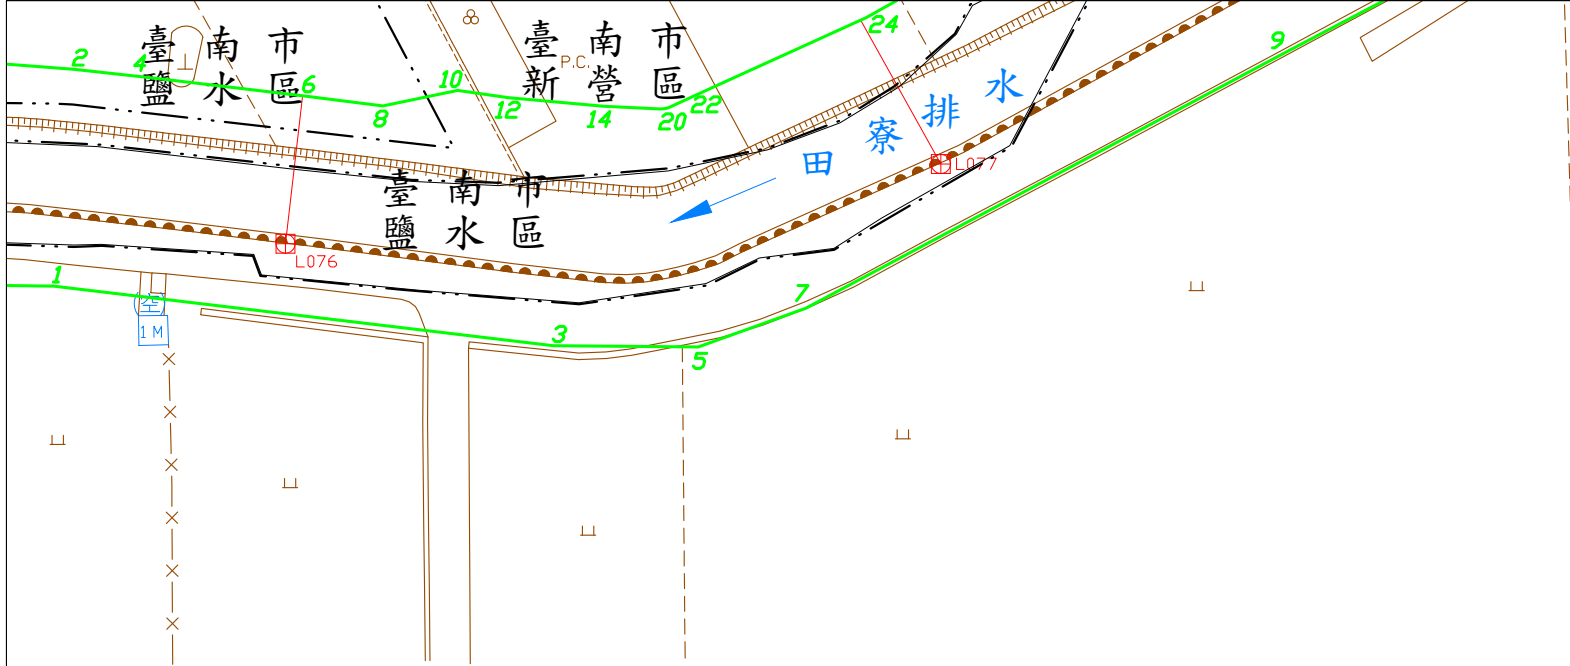

臺南市區

第 35 號

臺南市區

173250

2575500

比例尺：1/1000

坐標系統: TM97[2020]

第 號

核定文號：府水工字第1132348662號

113年11月12日核定
(公告日期及文號請查閱行政院公報)

田寮排水圖籍第

37號

臺南市
鹽水區
新營區

第38號

2576000

173600

臺南市
新營區

田寮排水



L078

L079



臺南市
鹽水區

臺南市
鹽水區

第36號

第36號

2575750

比例尺：1/1000

坐標系統: TM97[2020]

第36號


核定文號：府水工字第1132348662號

113年11月12日核定
(公告日期及文號請查閱行政院公報)

173250

田寮排水圖籍第 38 號

臺南市
鹽水區 新營區

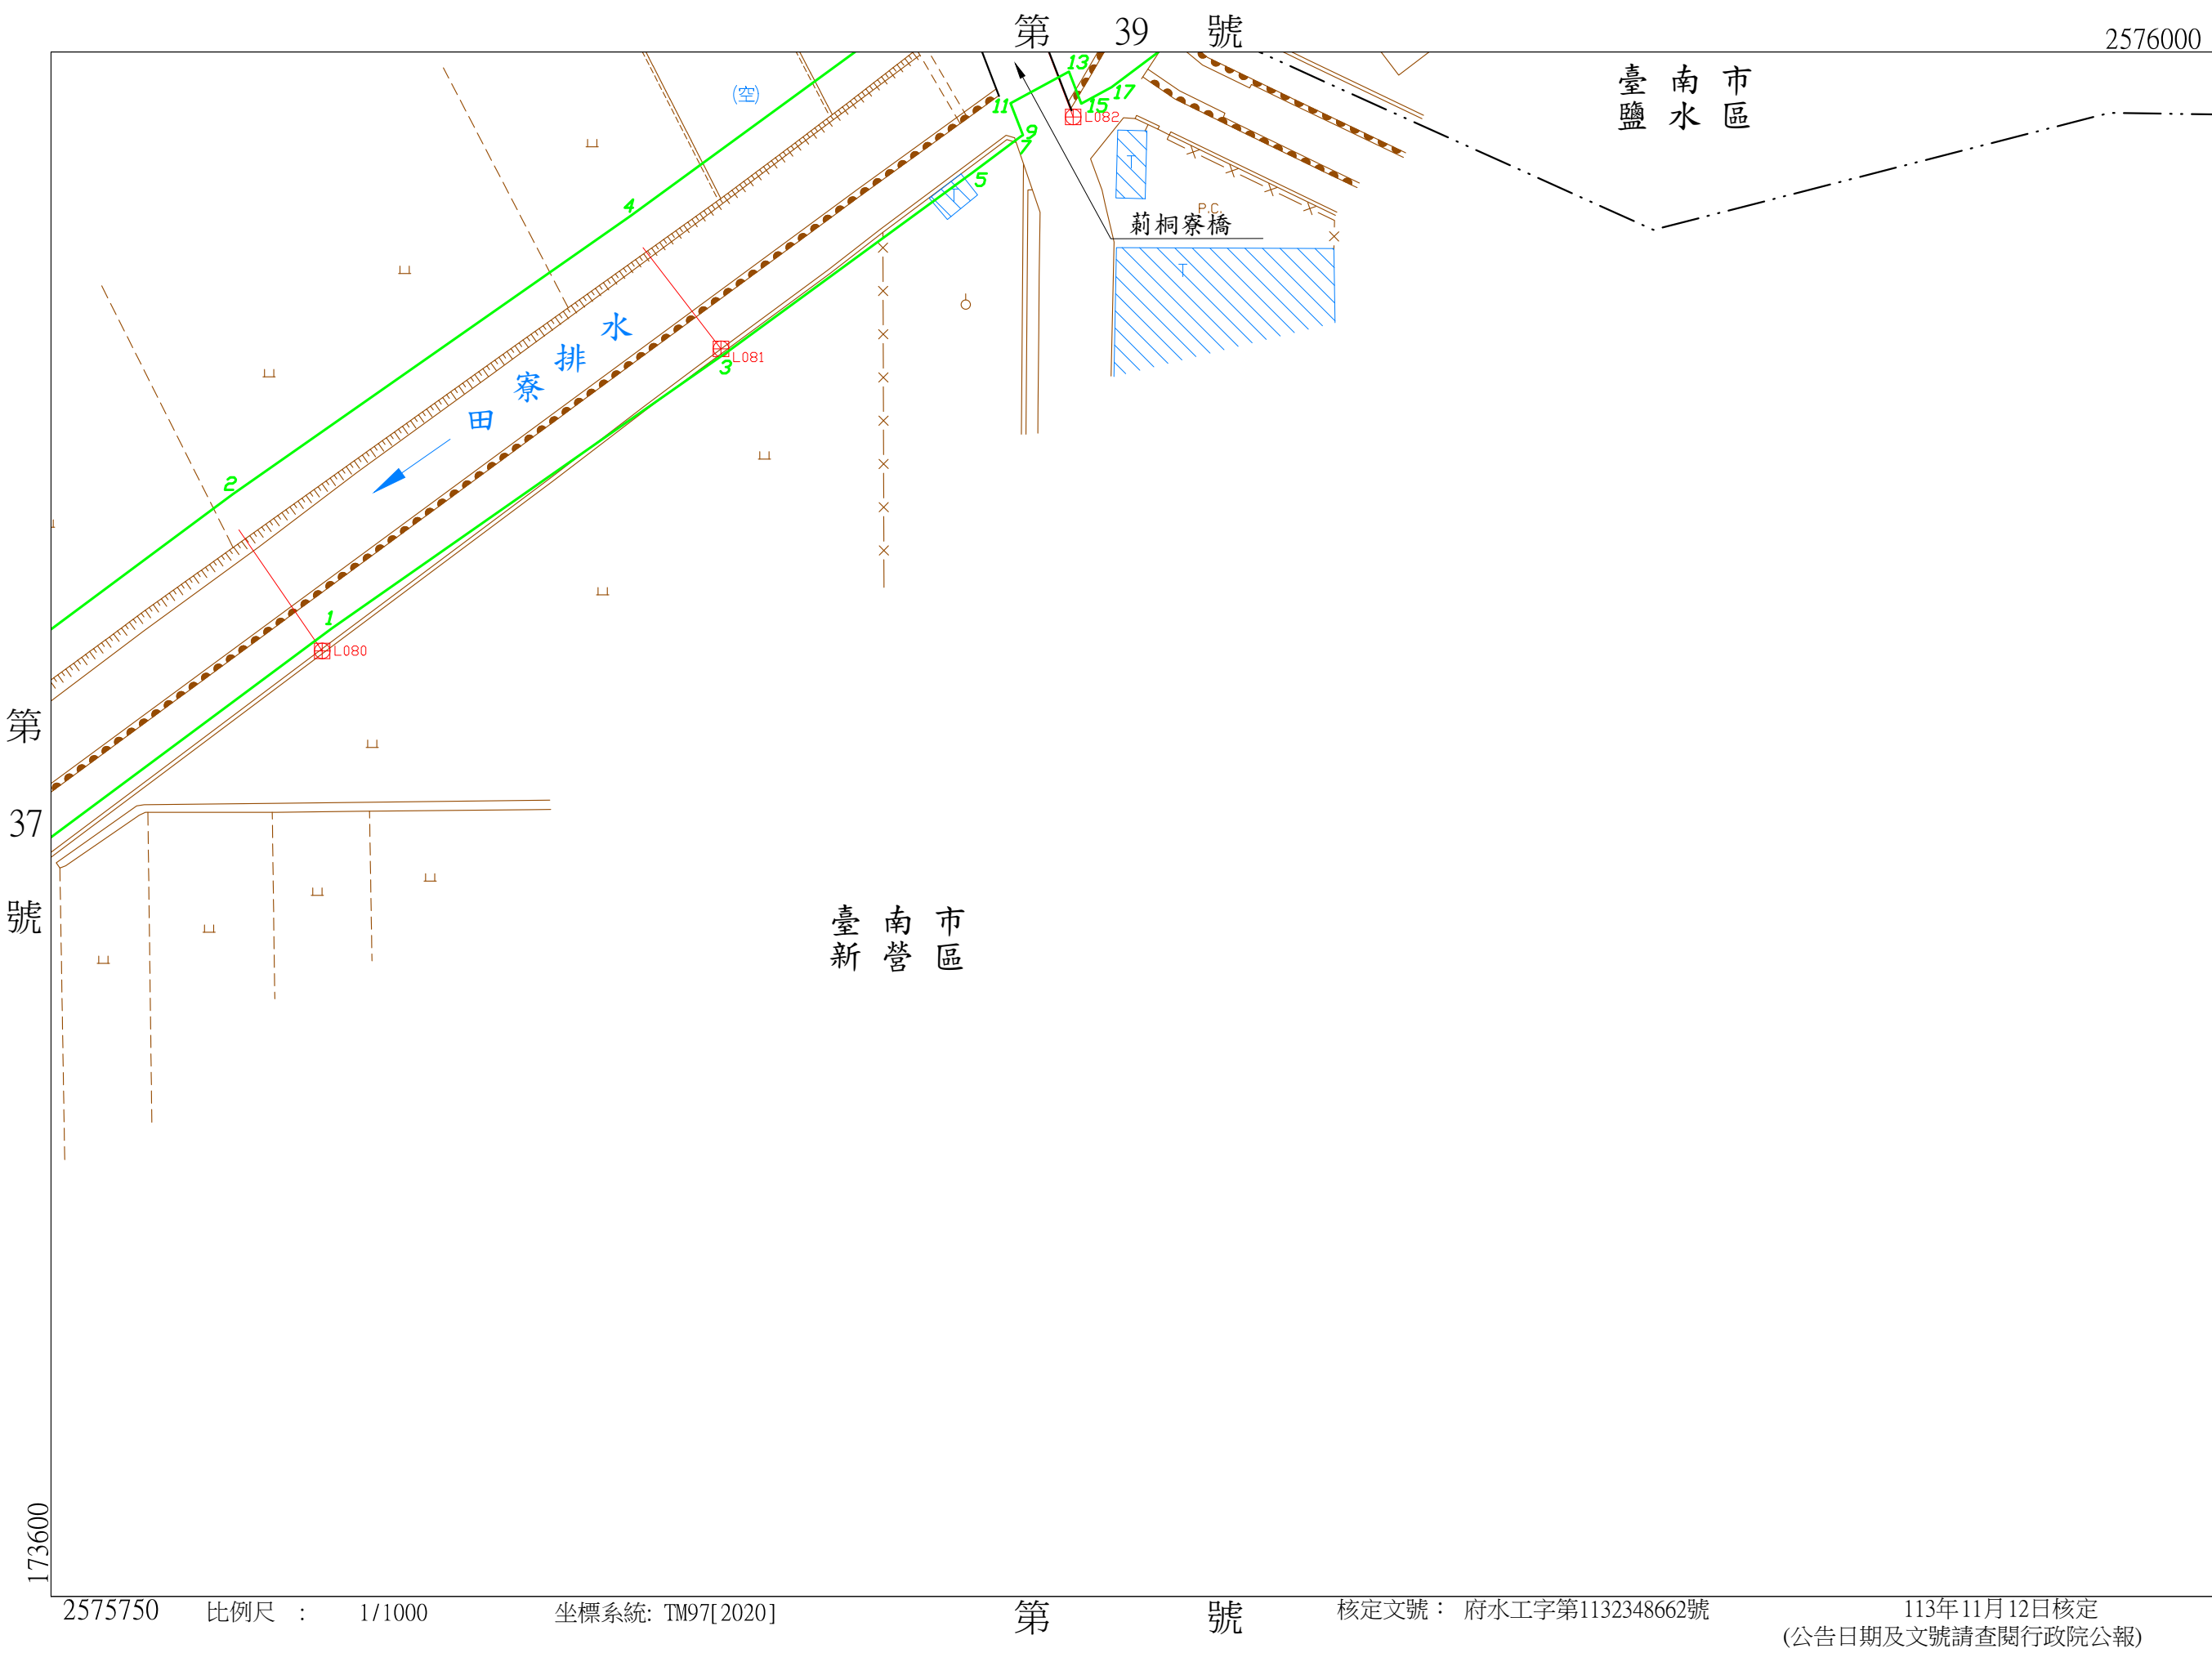

田寮排水圖籍第

39號

臺南市
鹽水區 新營區

第 40 號

2576250

173950

臺南市
新營區

臺南市
新營區

臺南市
鹽水區

田寮排水

桐寮三號橋

莉桐寮橋

核定文號：府水工字第1132348662號

113年11月12日核定
(公告日期及文號請查閱行政院公報)

第 號

第 38 號

第 號

173600


2576000

比例尺：1/1000

坐標系統: TM97[2020]

田寮排水圖籍第 40 號

臺南市
鹽水區 新營區

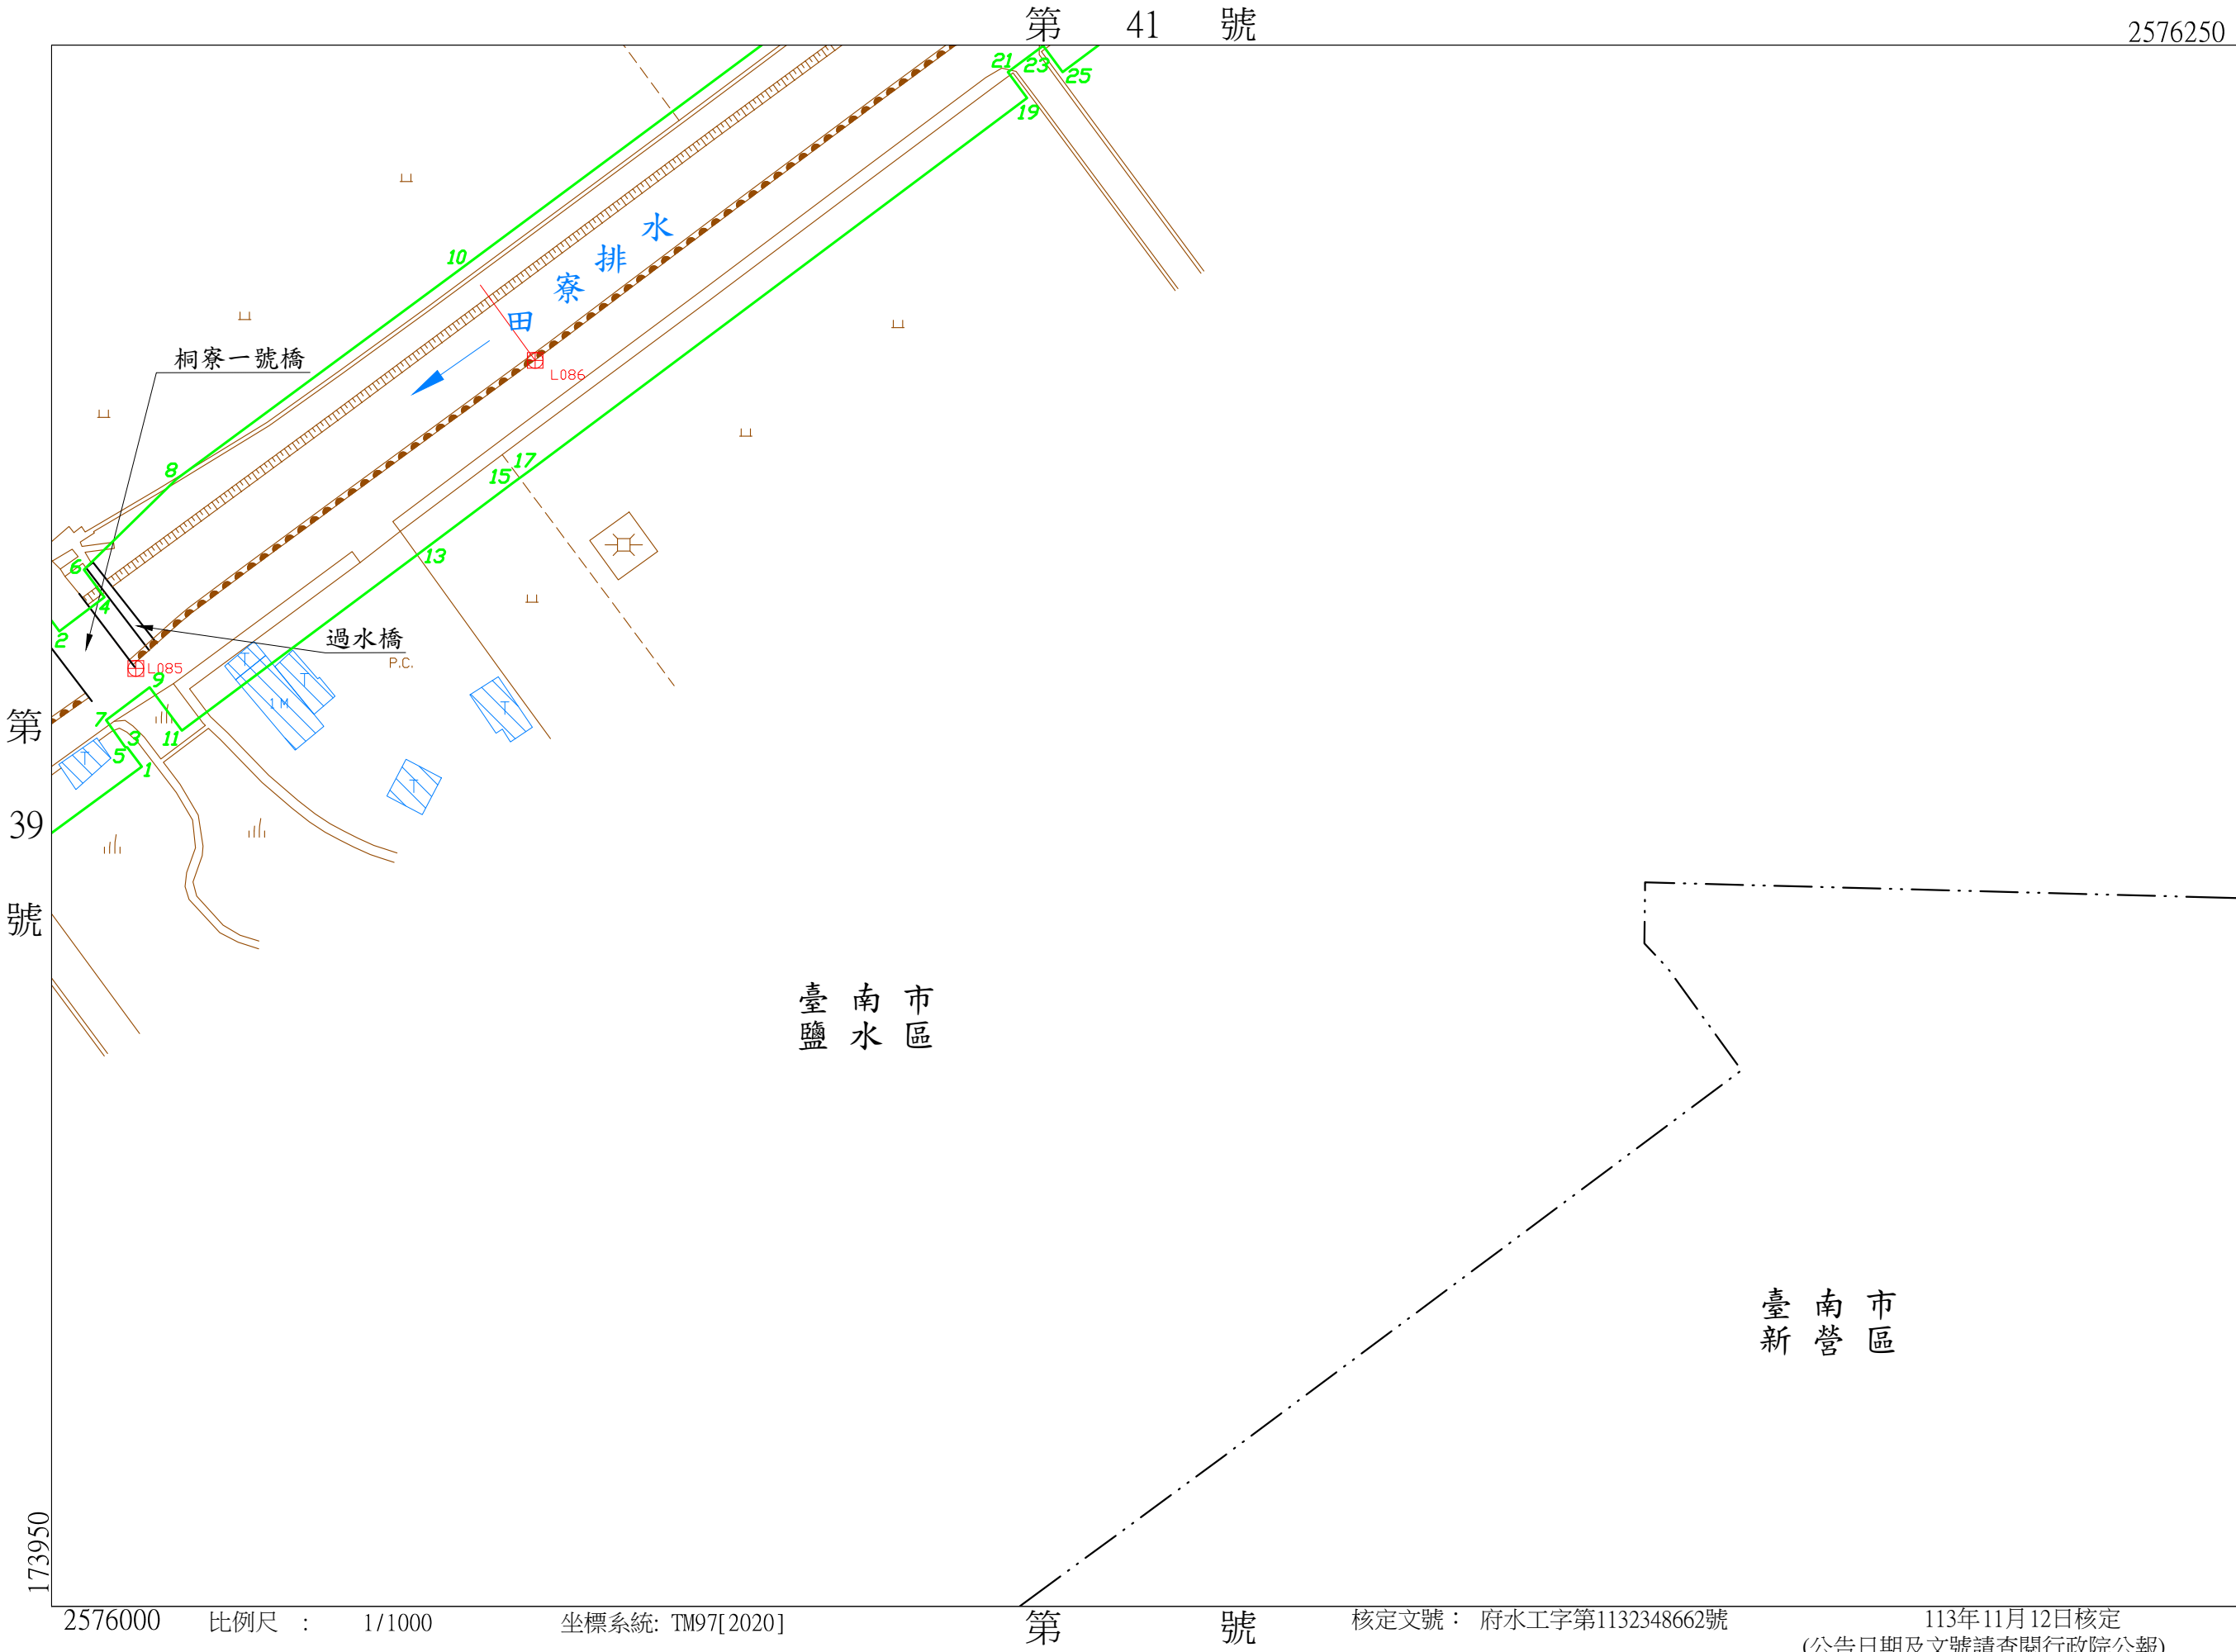

田寮排水圖籍第

41 號

臺南市
鹽水區 新營區

第 42 號

2576500

174300

臺南市
新營區

鹽水區

9

11

8

10

12

14

16

L089

L088

L087

田寮排水

田寮排水

臺南市
鹽水區

第 40 號

核定文號：府水工字第1132348662號

113年11月12日核定
(公告日期及文號請查閱行政院公報)

坐標系統: TM97[2020]


比例尺：1/1000

2576250

173950

第 號

第 號

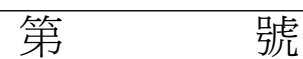

田寮排水圖籍第


43號

臺南市
鹽水區
新營區

第44號

2576750

174650

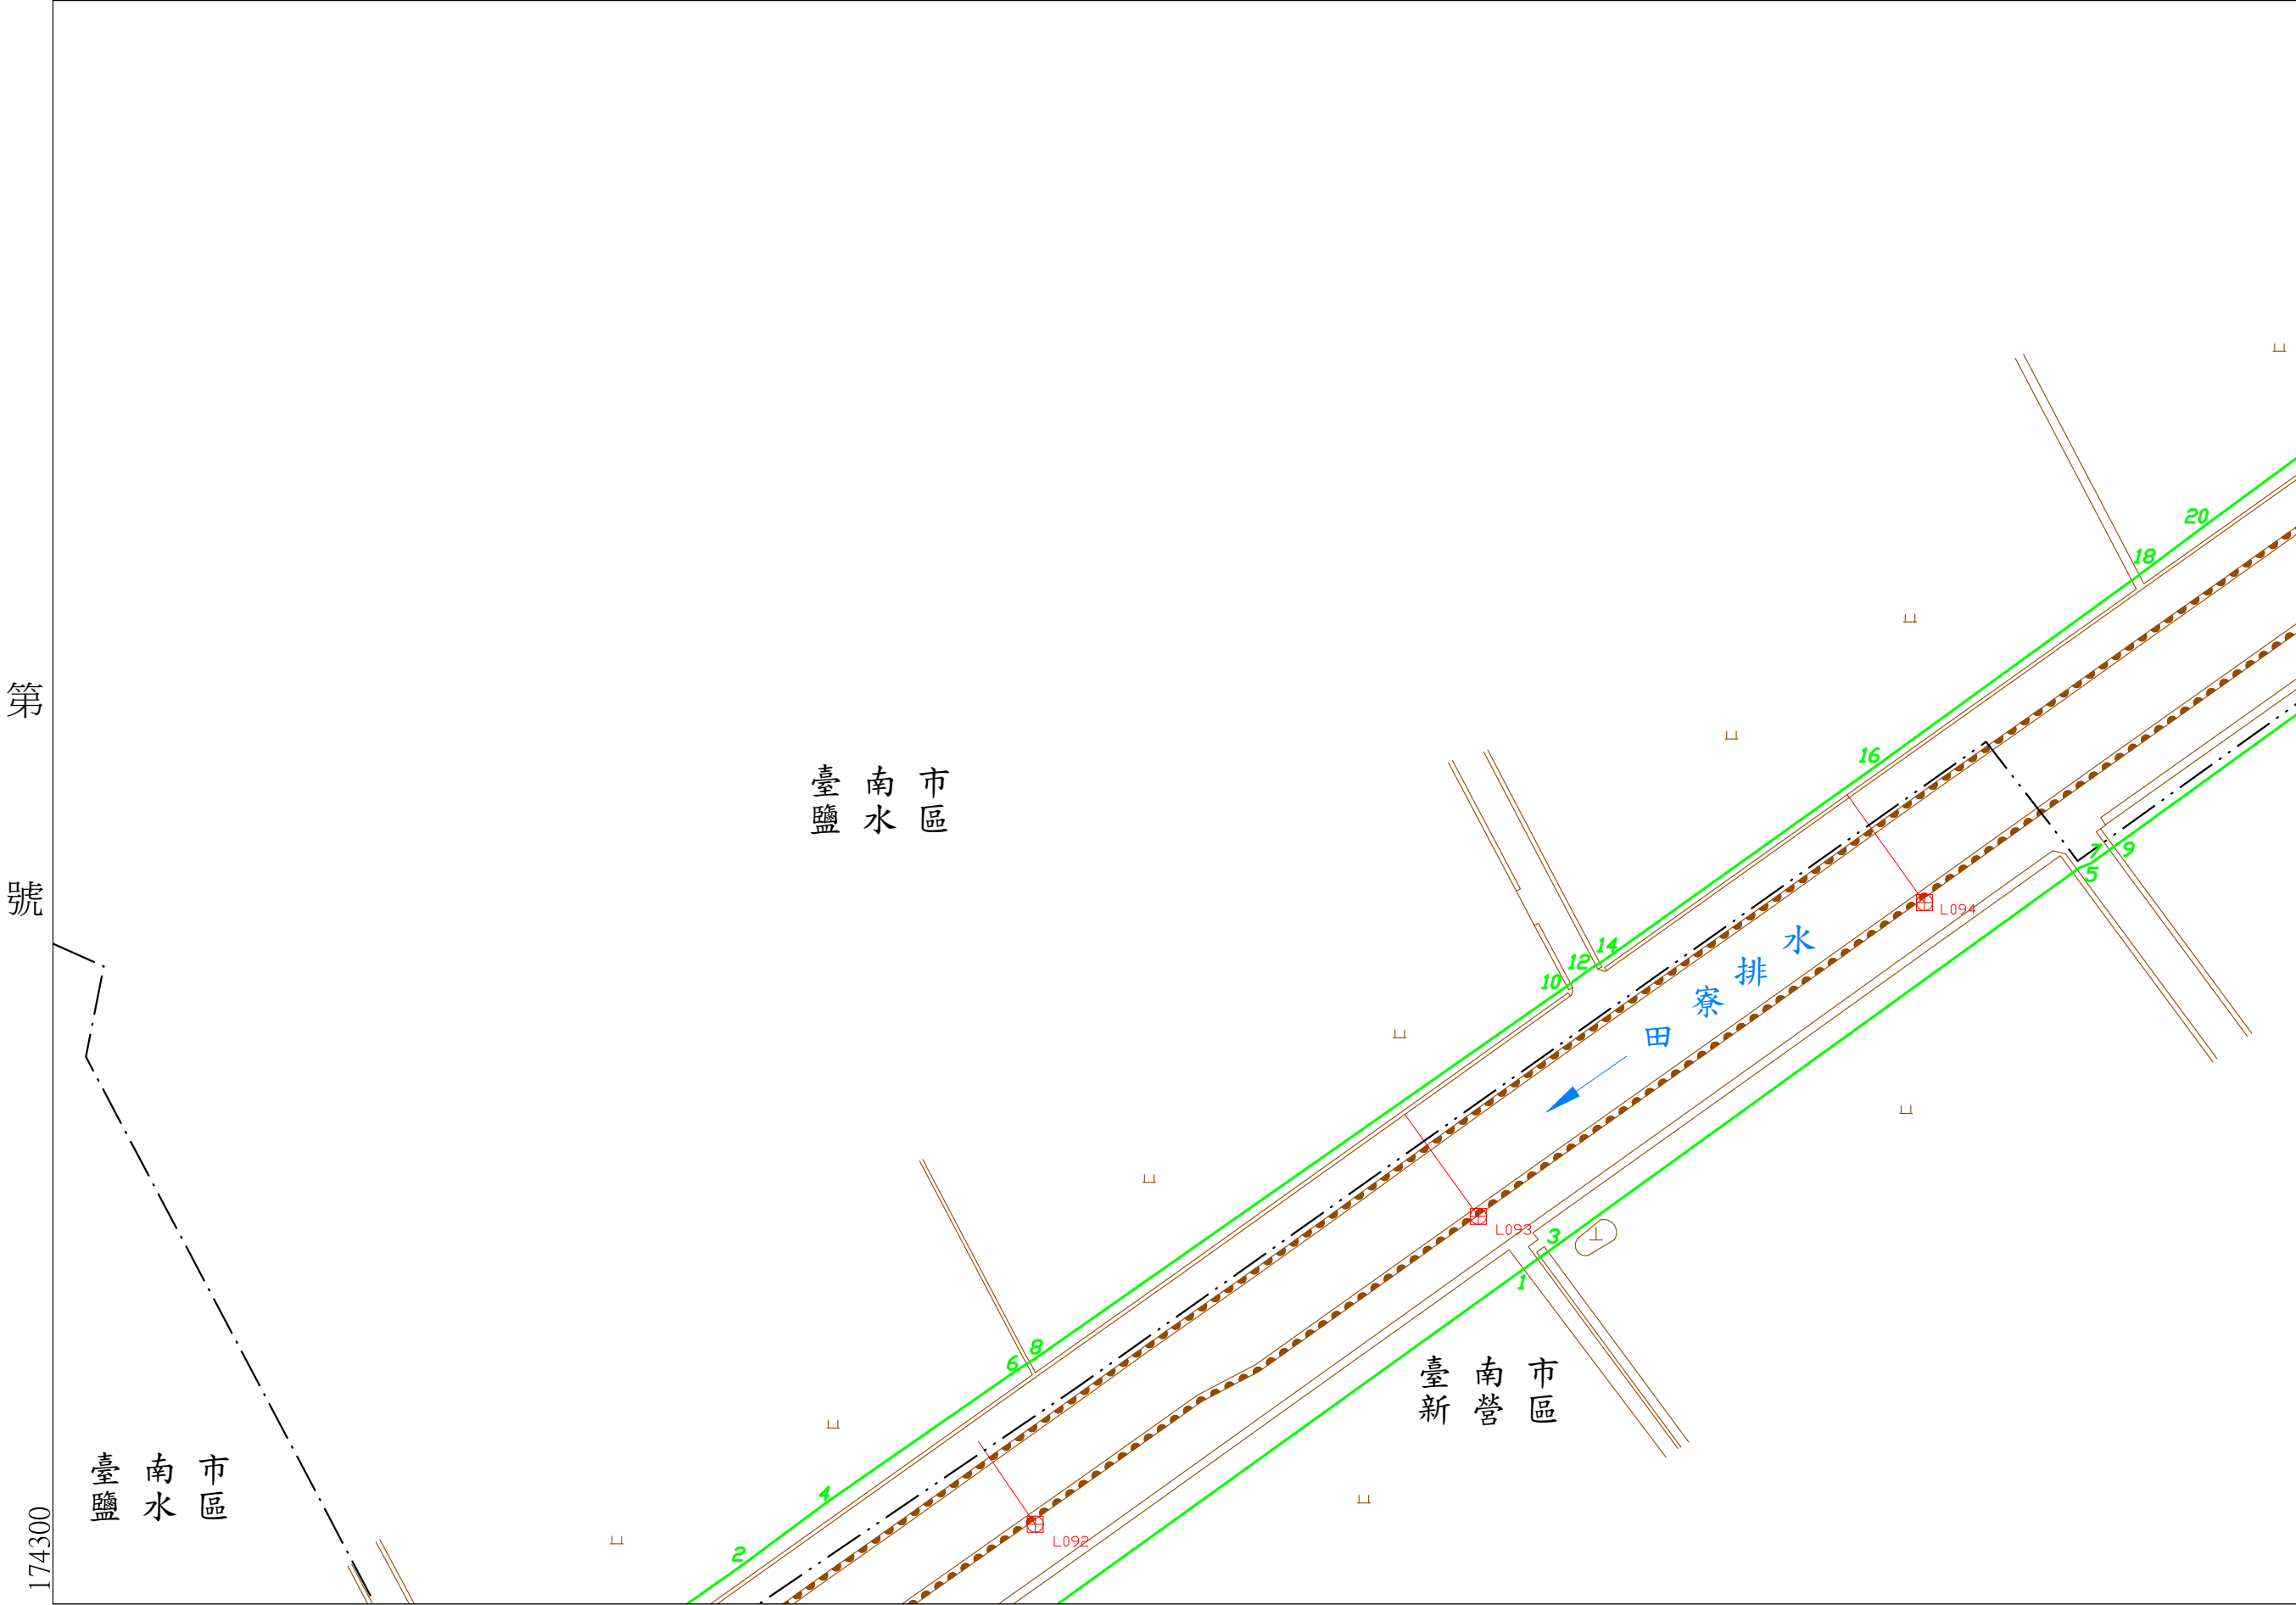

第44號

臺南市區

臺南市區

臺新營區

2576500

比例尺：1/1000

坐標系統: TM97[2020]

第42號

核定文號：府水工字第1132348662號

113年11月12日核定
(公告日期及文號請查閱行政院公報)

田寮排水圖籍第

44 號

臺南市
鹽水區
新營區

第 號

2576750

175000

第 45 號

臺南市
新營區

臺南市
鹽水區

臺南市
新營區

田寮排水

L096

L095

P.C.
1 M



1

3

5

4

2

7



第 43 號

174650

2576500

比例尺：1/1000

坐標系統: TM97[2020]

第 號

核定文號：府水工字第1132348662號

113年11月12日核定
(公告日期及文號請查閱行政院公報)

田寮排水圖籍第

45

號

臺南市


鹽水區

新營區

第 46 號

2577000

17500

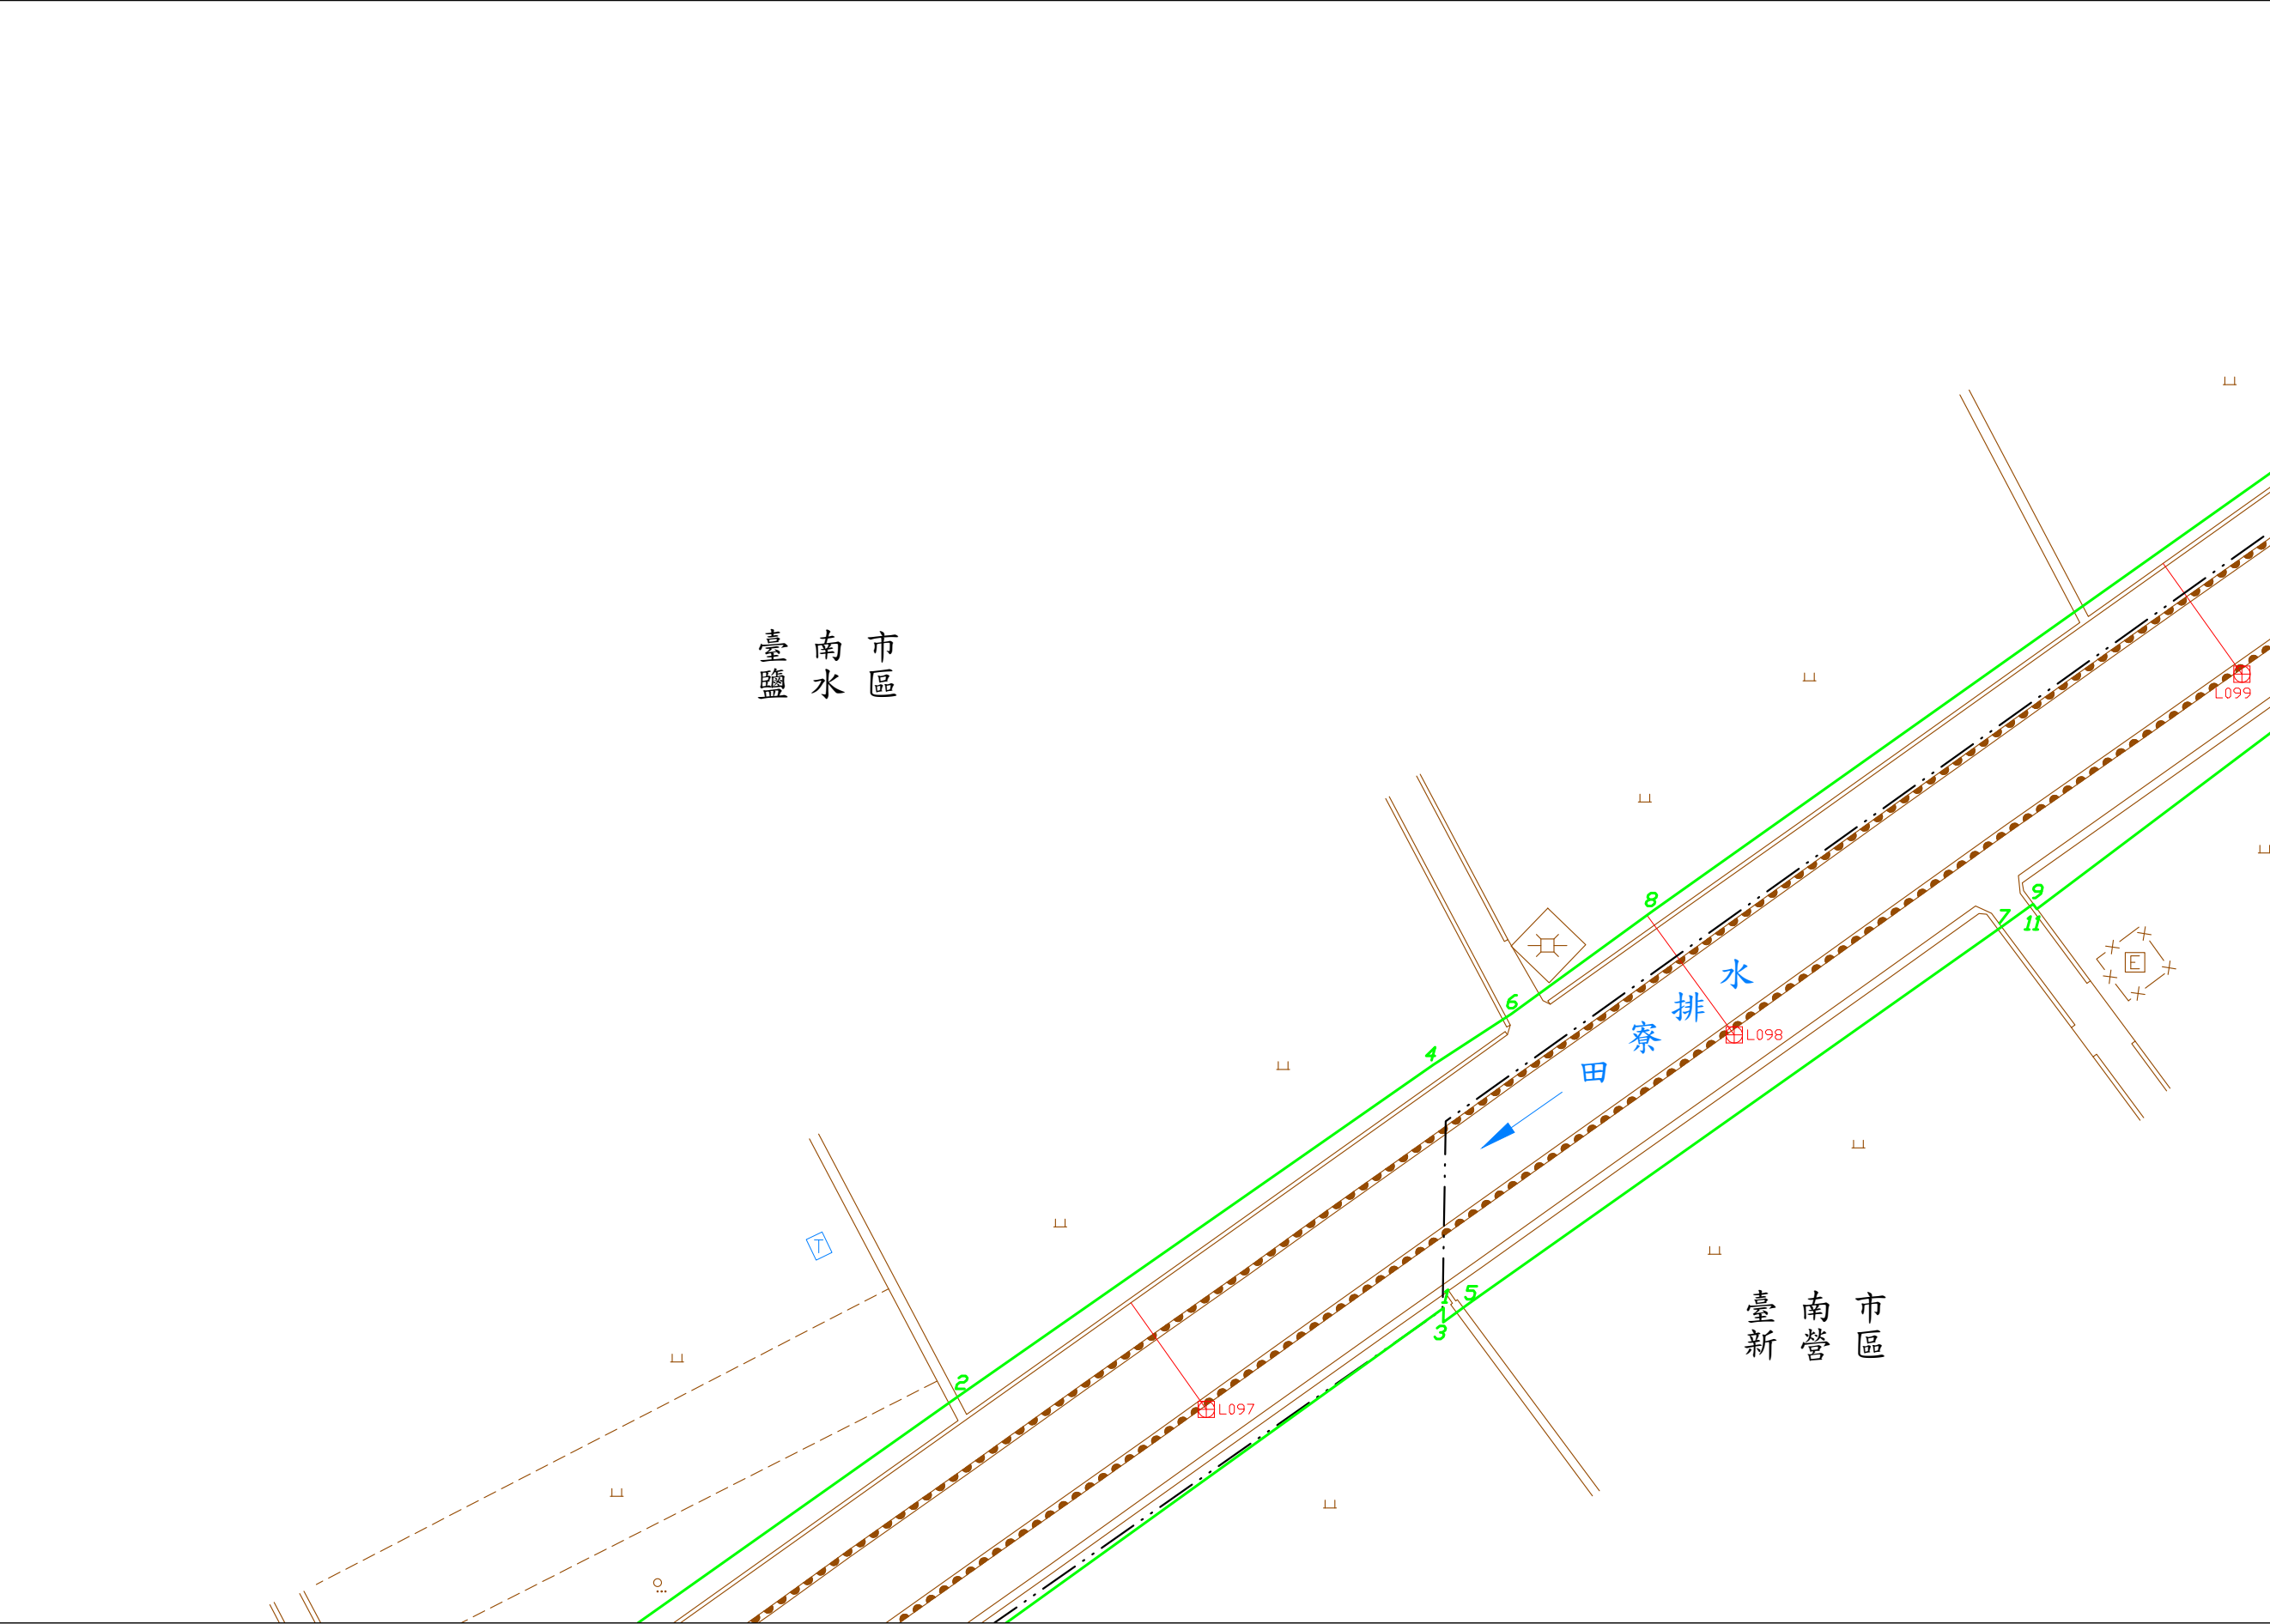

第 號

第 號

臺南市
鹽水區

臺南市
新營區

2576750

比例尺：1/1000

坐標系統: TM97[2020]

第 44 號

核定文號：府水工字第1132348662號

113年11月12日核定
(公告日期及文號請查閱行政院公報)

田寮排水圖籍第

46

號

臺南市

鹽水區 新營區

第

號

2577000

175350

第 47 號

第

45

號

臺南市
新營區

臺南市
鹽水區

田寮排水
田寮排水

L100

P.C.

P.C.

2

7

9

3

5

2576750

比例尺：1/1000

坐標系統: TM97[2020]

第 號

核定文號：府水工字第1132348662號

113年11月12日核定
(公告日期及文號請查閱行政院公報)

175000

田寮排水圖籍第

47

號

臺南市

鹽水區

新營區

第

48

號

2577250

175350

第 號

臺南市區
鹽水

臺南市區
新營

田寮排水

中排

無名橋

(四)

L103

L102

L101

第

號

175000

2577000

比例尺：1/1000

坐標系統: TM97[2020]

第 46 號

核定文號：府水工字第1132348662號

113年11月12日核定
(公告日期及文號請查閱行政院公報)

第 號

2577250

175700

臺南市營區

臺南區

田寮排水設施範圍勘測終點
(新營市太北里太子宮廟旁)

第 號

核定文號： 府水工字第1132348662號

113年11月12日核定
(公告日期及文號請查閱行政院公報)

113年11月12日核定

第
47
號

175350

2577000

比例尺 : 1/1000

坐標系統: TM97[2020]

