

臺南市
下茄苳排水
區域排水設施範圍圖籍
(自後鎮排水匯流口至斷面123號止)

比例尺 1/1000



臺南市政府
中華民國113年11月


臺南市
下茄苳排水
區域排水設施範圍圖籍
(自後鎮排水匯流口至斷面123號止)

比例尺 1/1000



主辦機關：臺南市政府水利局
執行單位：詮華國土測繪有限公司
中華民國113年11月


下茄苳排水断面桥成果表															
站号	TWD97[2020]坐标(m)		TWD97[2010]坐标(m)		TWD97坐标(m)		高程(m)	站号	TWD97[2020]坐标(m)		TWD97[2010]坐标(m)		TWD97坐标(m)		高程(m)
	纵坐标N	横坐标E	纵坐标N	横坐标E	纵坐标N	横坐标E			纵坐标N	横坐标E	纵坐标N	横坐标E			
L04	2582033.865	178758.863	2582033.912	178758.616	2582034.120	178758.283	12.328	R00	2581675.205	178617.362	2581675.251	178617.115	2581675.459	178616.782	11.113
L04-1	2582037.516	178758.590	2582037.563	178758.343	2582037.771	178758.010	12.824	R01	2581725.868	178659.489	2581725.914	178659.242	2581726.122	178658.909	12.667
L05	2582100.403	178811.946	2582100.450	178811.699	2582100.658	178811.366	12.741	R02	2581811.847	178710.537	2581811.894	178710.290	2581812.102	178709.957	12.726
L06	2582142.780	178897.942	2582142.827	178897.695	2582143.035	178897.362	12.714	R03	2581897.935	178733.408	2581897.982	178733.161	2581898.190	178732.828	12.665
L07	2582188.751	178987.588	2582188.798	178987.341	2582189.006	178987.008	13.260	R21	2582436.745	180074.986	2582436.793	180074.741	2582437.002	180074.408	13.119
L07-1	2582200.667	179072.831	2582200.714	179072.584	2582200.922	179072.251	12.703	R22	2582294.447	180012.807	2582294.495	180012.562	2582294.704	180012.229	12.860
L08	2582202.100	179090.209	2582202.147	179089.962	2582202.355	179089.629	13.002	R23	2582220.257	180049.781	2582220.305	180049.536	2582220.514	180049.203	12.645
L09	2582268.944	179169.746	2582268.991	179169.499	2582269.199	179169.166	11.913	R24	2582204.040	180149.522	2582204.088	180149.277	2582204.297	180148.944	12.696
L10	2582352.056	179225.769	2582352.103	179225.523	2582352.311	179225.190	11.907	R25	2582138.577	180213.431	2582138.625	180213.187	2582138.834	180212.854	12.981
L11	2582413.310	179281.730	2582413.357	179281.484	2582413.565	179281.151	11.924	R26	2582066.278	180291.741	2582066.326	180291.497	2582066.535	180291.164	13.182
L12	2582469.968	179363.121	2582470.016	179362.875	2582470.224	179362.542	12.466	R27	2581969.772	180288.788	2581969.819	180288.544	2581970.028	180288.211	12.936
L13	2582490.993	179452.146	2582491.041	179451.901	2582491.249	179451.568	12.517	R28	2581893.912	180326.768	2581893.959	180326.524	2581894.168	180326.191	13.220
L14	2582523.969	179538.591	2582524.017	179538.346	2582524.225	179538.013	12.296	R29	2581873.413	180429.267	2581873.460	180429.023	2581873.669	180428.690	13.371
L15	2582572.459	179640.884	2582572.507	179640.639	2582572.715	179640.305	12.265	R30	2581868.016	180508.571	2581868.063	180508.327	2581868.272	180507.994	13.410
L15-1	2582610.370	179681.793	2582610.418	179681.548	2582610.626	179681.214	13.206	R31	2581900.010	180640.572	2581900.057	180640.329	2581900.266	180639.996	13.617
L15-2	2582619.912	179693.106	2582619.960	179692.861	2582620.168	179692.527	13.224	R32	2581869.828	180723.707	2581869.875	180723.464	2581870.084	180723.131	13.379
L16	2582631.100	179706.088	2582631.148	179705.843	2582631.356	179705.509	13.099	R33	2581857.585	180823.011	2581857.632	180822.768	2581857.841	180822.435	13.598
L17	2582623.300	179785.128	2582623.348	179784.883	2582623.556	179784.549	12.982	R34	2581871.614	180914.660	2581871.661	180914.417	2581871.870	180914.084	14.338
L18	2582570.728	179879.198	2582570.776	179878.952	2582570.985	179878.618	13.041	R35	2581874.531	181021.875	2581874.578	181021.633	2581874.787	181021.300	14.318
L18-1	2582520.794	179921.962	2582520.842	179921.717	2582521.051	179921.383	13.742	R36	2581946.545	181088.817	2581946.592	181088.575	2581946.801	181088.242	14.365
L19	2582516.222	179972.025	2582516.270	179971.780	2582516.479	179971.446	13.114	R37	2581967.768	181176.386	2581967.815	181176.144	2581968.024	181175.811	14.633
L20	2582481.560	180040.997	2582481.608	180040.752	2582481.817	180040.418	13.191	R39	2581832.146	181317.500	2581832.193	181317.258	2581832.403	181316.925	13.615
L37-1	2581931.583	181179.439	2581931.630	181179.197	2581931.839	181178.864	14.781	R40	2581741.410	181372.636	2581741.457	181372.394	2581741.667	181372.061	13.615
L37-2	2581921.967	181189.951	2581922.014	181189.709	2581922.223	181189.376	14.896	R41	2581712.878	181450.265	2581712.925	181450.024	2581713.135	181449.691	13.704
L37-3	2581920.269	181191.397	2581920.316	181191.155	2581920.525	181190.822	14.872	R42	2581742.347	181534.228	2581742.394	181533.987	2581742.604	181533.654	13.657
L38	2581888.062	181239.857	2581888.109	181239.615	2581888.319	181239.282	14.829	R43	2581719.884	181632.187	2581719.931	181631.946	2581720.141	181631.613	13.836
L48	2581485.787	182044.937	2581485.834	182044.696	2581486.044	182044.363	15.469	R43-1	2581693.817	181671.862	2581693.864	181671.621	2581694.074	181671.288	15.867
L49	2581461.316	182105.973	2581461.363	182105.732	2581461.573	182105.399	15.643	R44	2581694.871	181703.717	2581694.918	181703.476	2581695.128	181703.143	14.784
L50	2581421.587	182183.173	2581421.634	182182.932	2581421.844	182182.599	15.662	R45	2581663.219	181792.234	2581663.266	181791.993	2581663.476	181791.660	14.593
L51	2581445.290	182289.061	2581445.336	182288.821	2581445.546	182288.488	14.820	R46	2581642.886	181887.470	2581642.933	181887.229	2581643.143	181886.896	14.583
L52	2581530.582	182346.655	2581530.628	182346.415	2581530.838	182346.082	14.835	R47	2581634.470	181969.121	2581634.517	181968.880	2581634.727	181968.547	14.743
L53	2581592.567	182267.223	2581592.613	182266.982	2581592.823	182266.649	15.885	R71	2582123.655	183662.177	2582123.703	183661.939	2582123.914	183661.605	17.256
L54	2581646.428	182298.724	2581646.475	182298.483	2581646.685	182298.150	14.973	R72	2582132.052	183755.401	2582132.100	183755.163	2582132.311	183754.829	17.824
L55	2581748.274	182323.366	2581748.321	182323.125	2581748.531	182322.792	15.023	R82	2582807.127	184176.162	2582807.177	184175.925	2582807.388	184175.591	18.975
L56	2581756.030	182374.114	2581756.077	182373.874	2581756.287	182373.541	15.000	R83	2582906.585	184170.520	2582906.635	184170.283	2582906.846	184169.949	19.037
L57	2581818.410	182431.688	2581818.457	182431.448	2581818.667	182431.115	15.090	R84	2582999.018	184126.308	2582999.068	184126.071	2582999.279	184125.737	20.083
L58	2581843.215	182492.672	2581843.262	182492.432	2581843.472	182492.099	15.302	R85	2583109.283	184163.283					

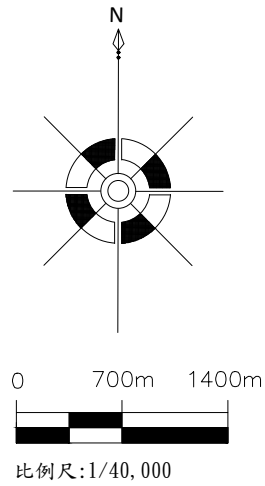

下茄苳排水圖籍接續一覽圖

TWD97[2020]

圖 例			
	區域排水設施範圍線		段界
	土炭		臨時貨櫃屋
	堤防		鐵皮搭蓋建物
	自然坡		磚造建物(數字表樓層數)
	漿砌壘石坡坎		混凝土建物(數字表樓層數)
	護岸		水流方向
	既有護岸		本次公告區域排水設施範圍圖框號
	石坡坎		區域排水設施範圍界址編號
	橋梁		斷面樁
	鄉鎮市區界		斷面線

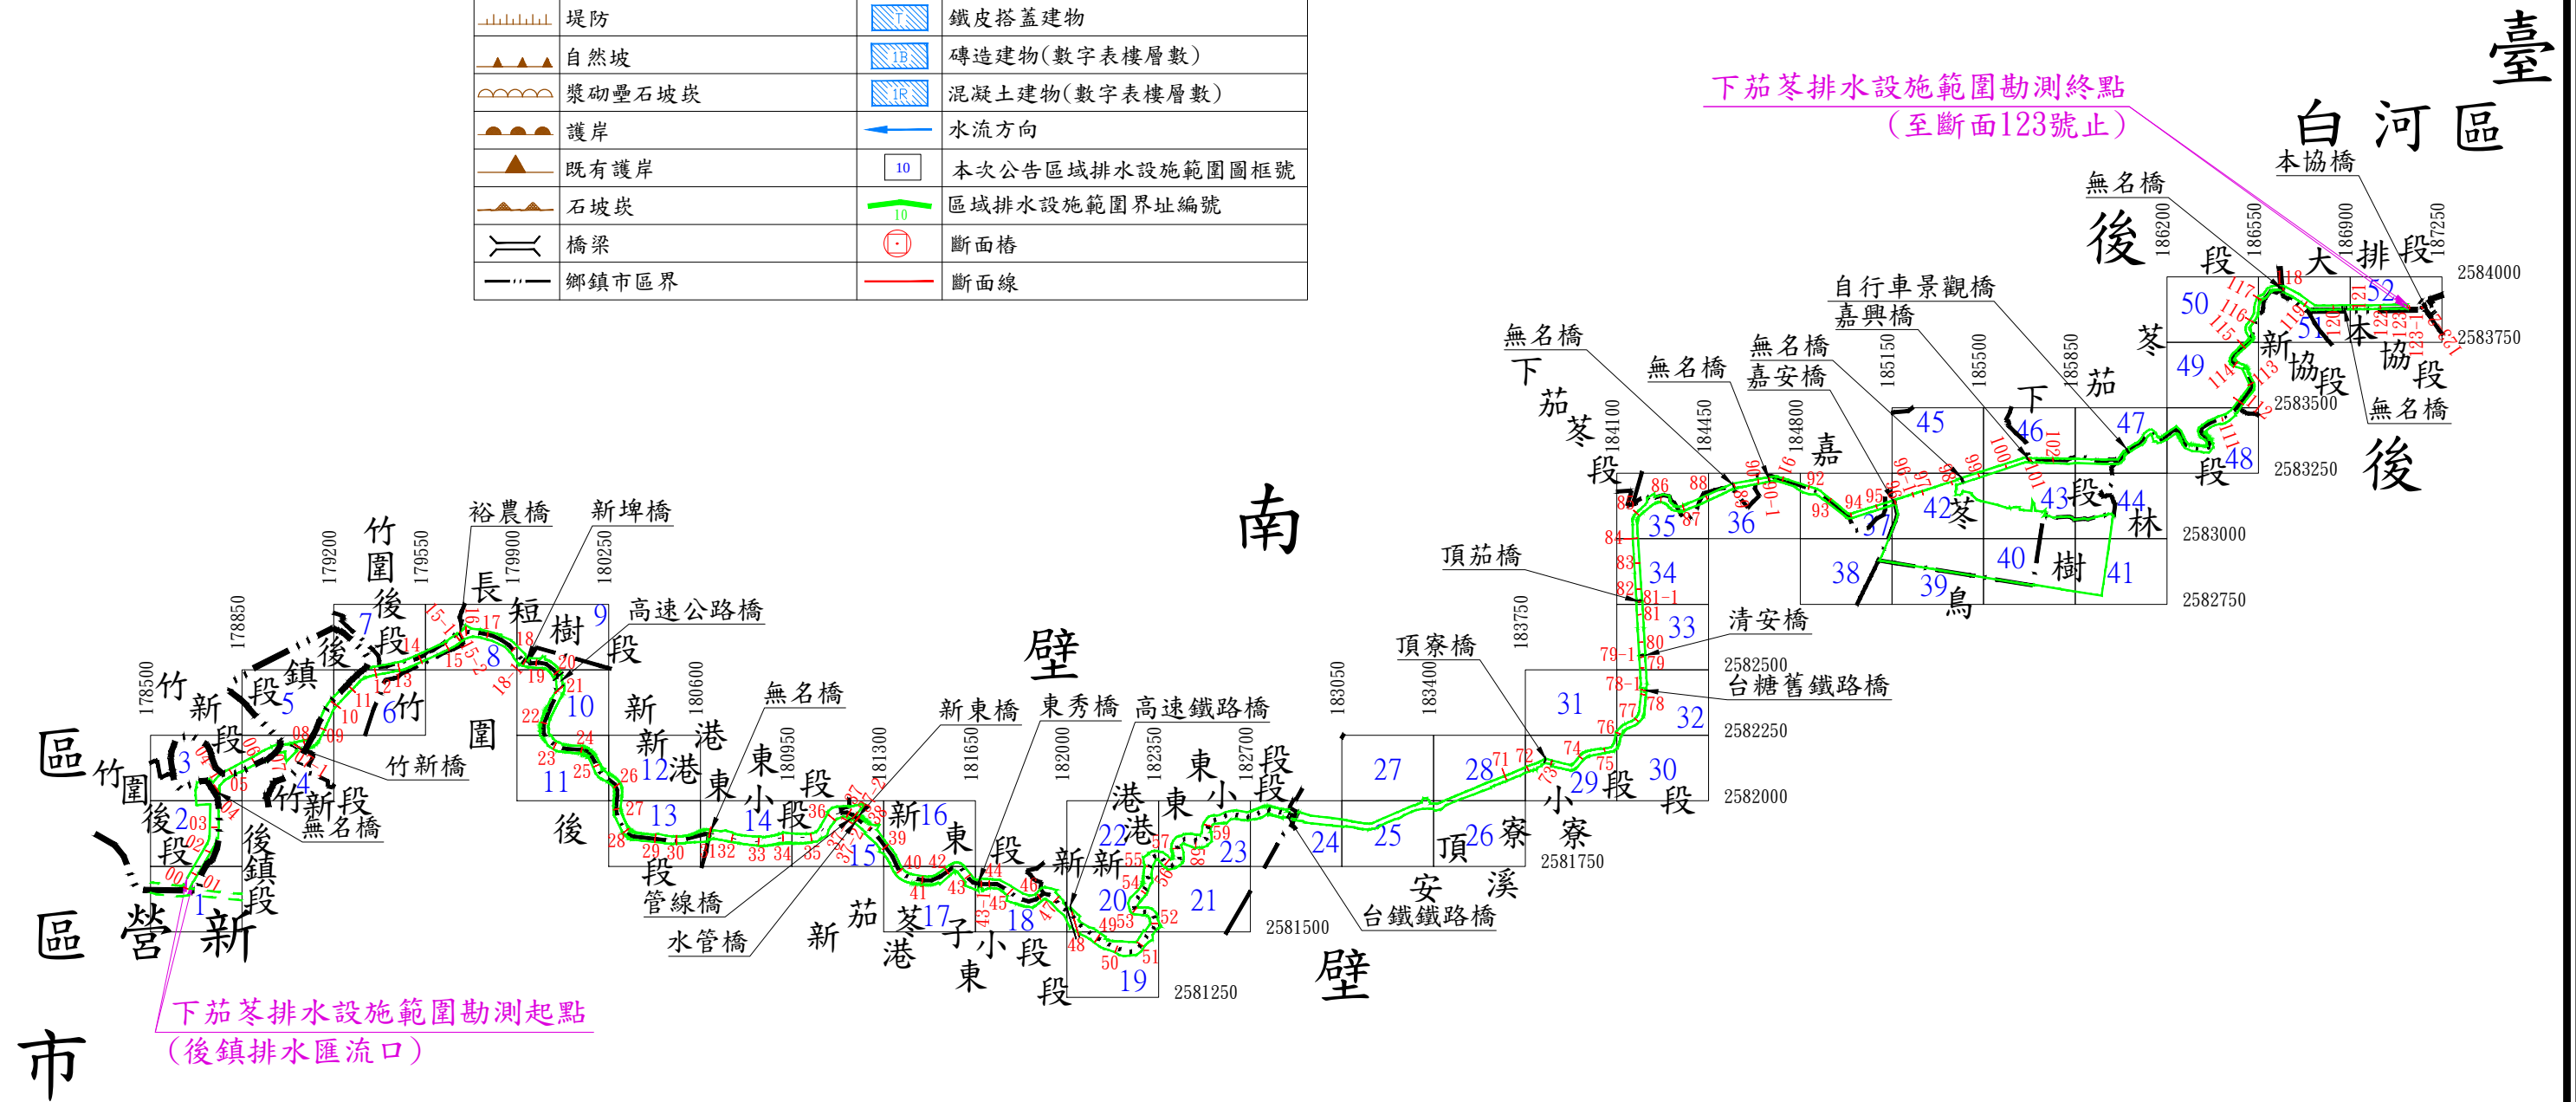


下茄苳排水圖籍第

1 號

第 號

臺南市
新營區
後壁區

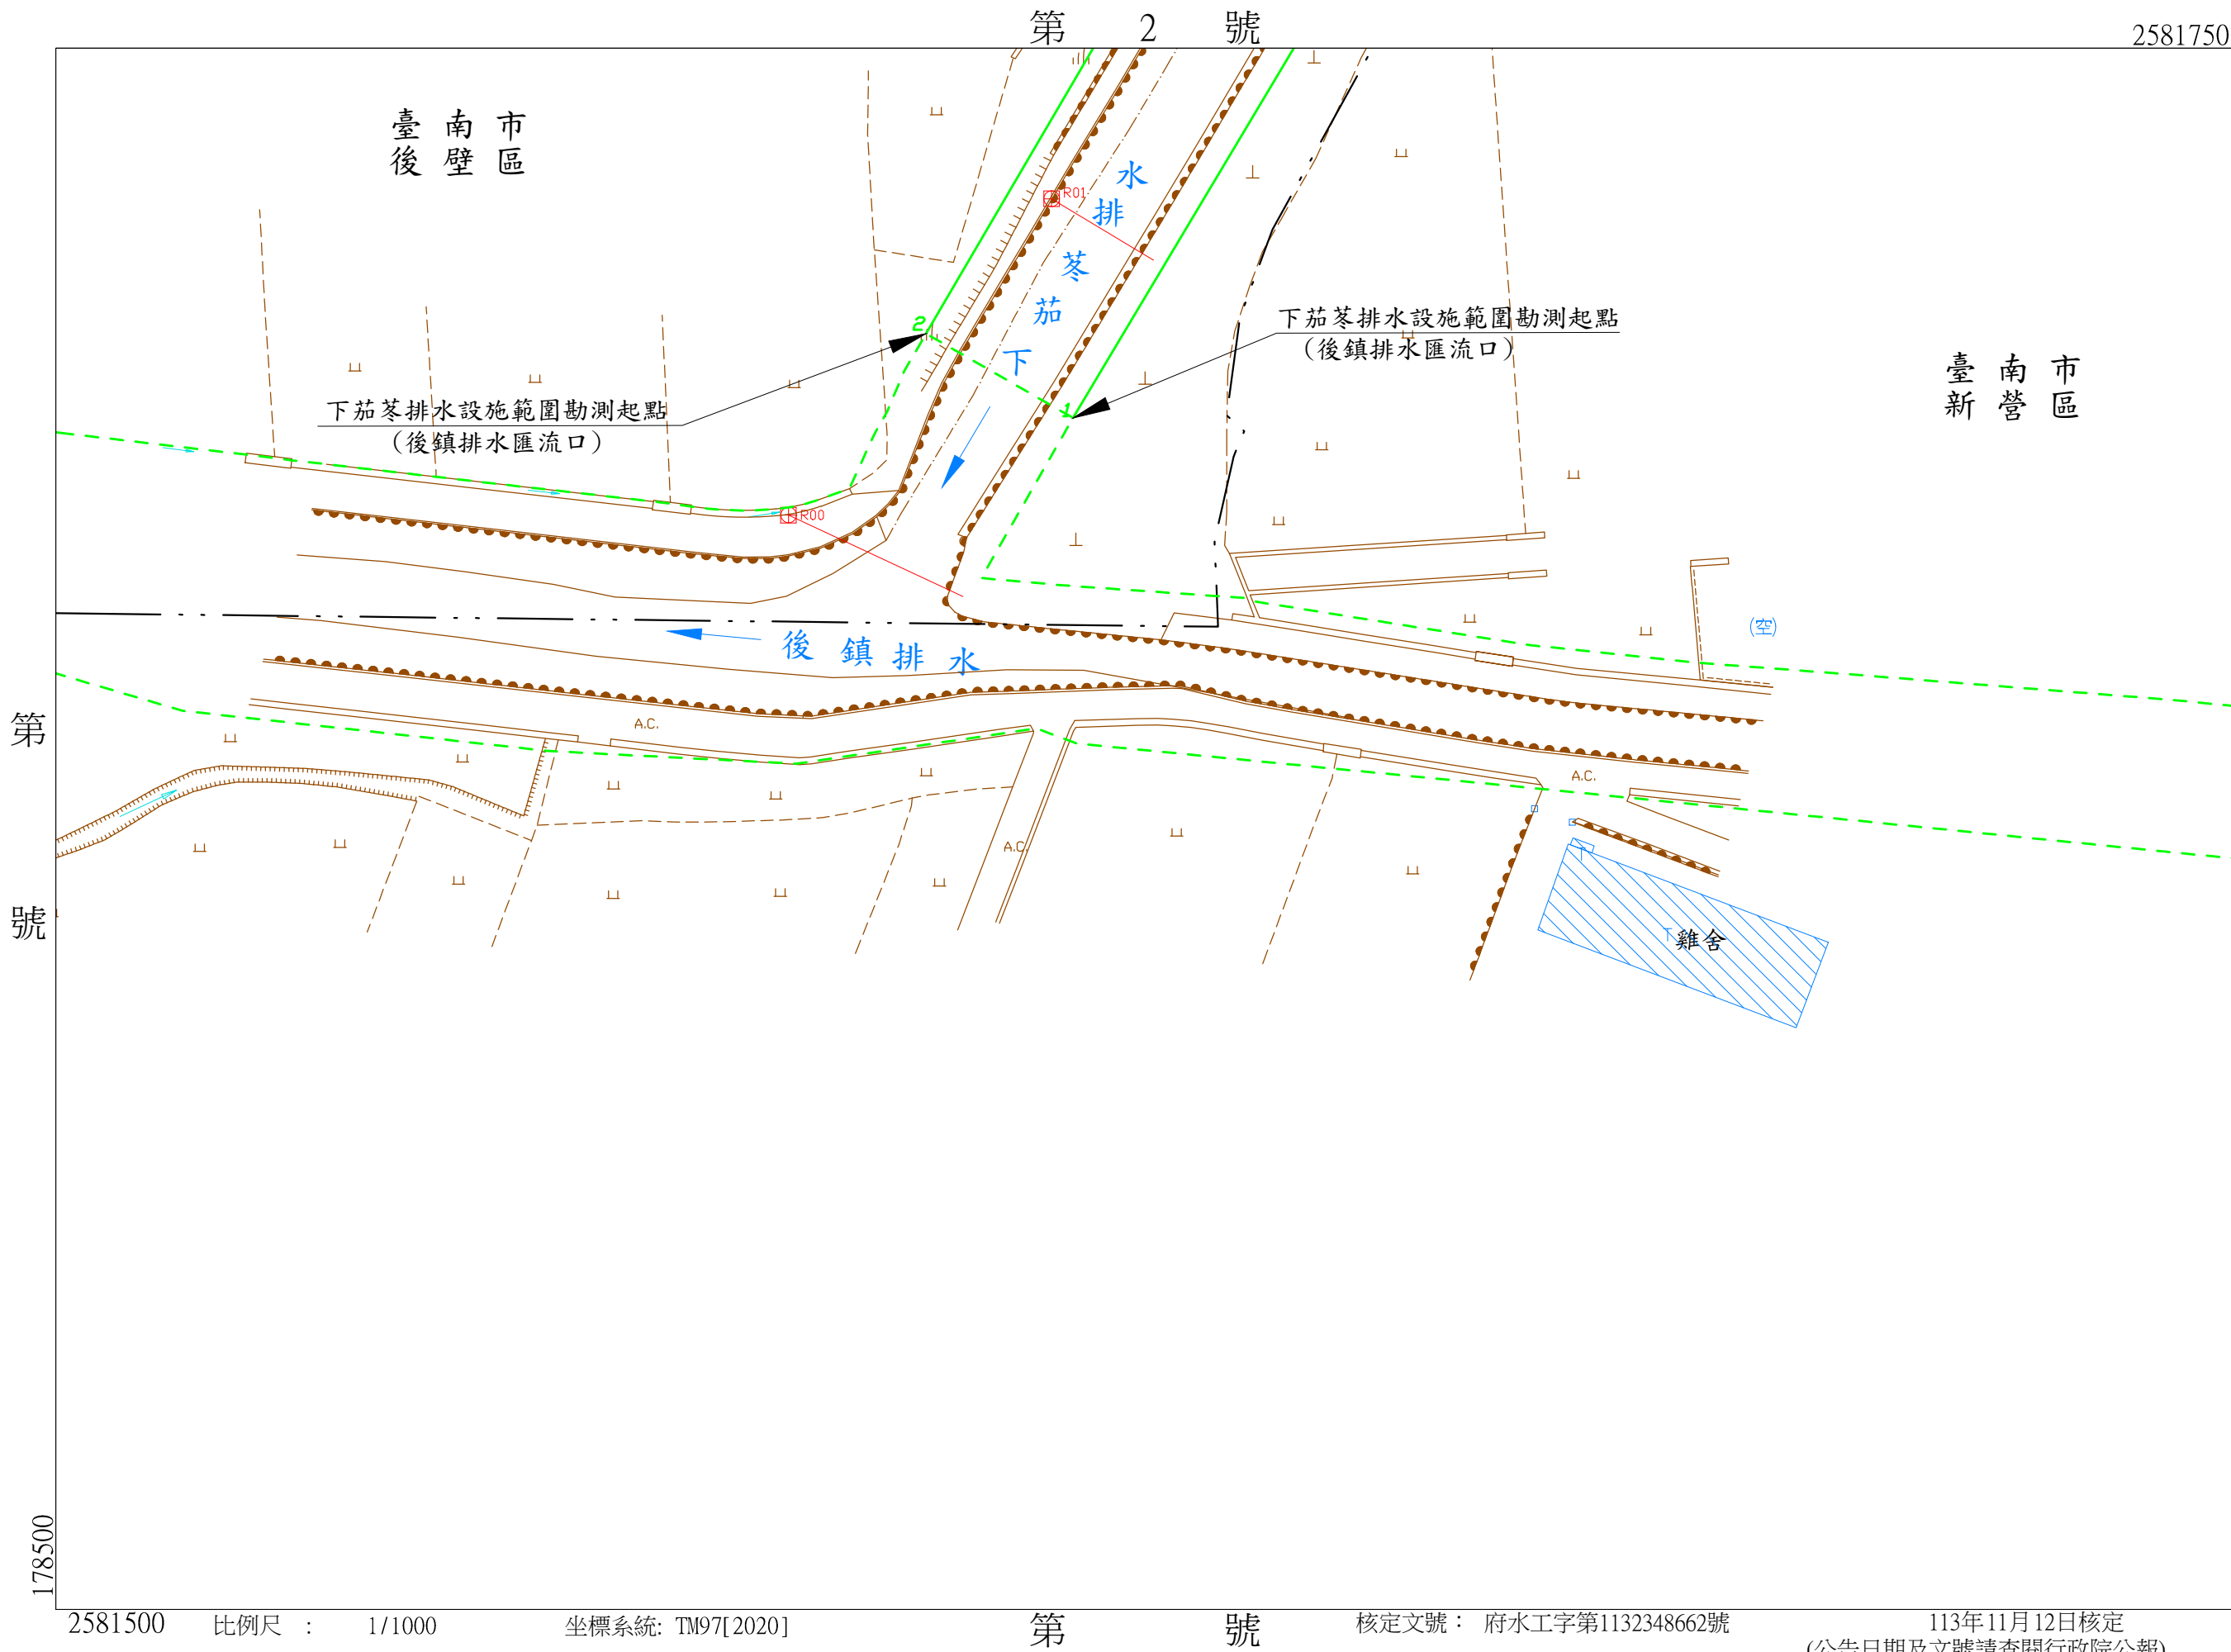

2581500

比例尺：1/1000

坐標系統: TM97[2020]

第 號

核定文號：府水工字第1132348662號

113年11月12日核定
(公告日期及文號請查閱行政院公報)

下茄苳排水圖籍第

2 號

第 號

臺南市
新營區
後壁區

臺南市
新營區
後壁區

2582000

178850

第 號

第 3 號

第 1 號

178500


2581750

比例尺：1/1000

坐標系統: TM97[2020]

核定文號：府水工字第1132348662號


113年11月12日核定
(公告日期及文號請查閱行政院公報)

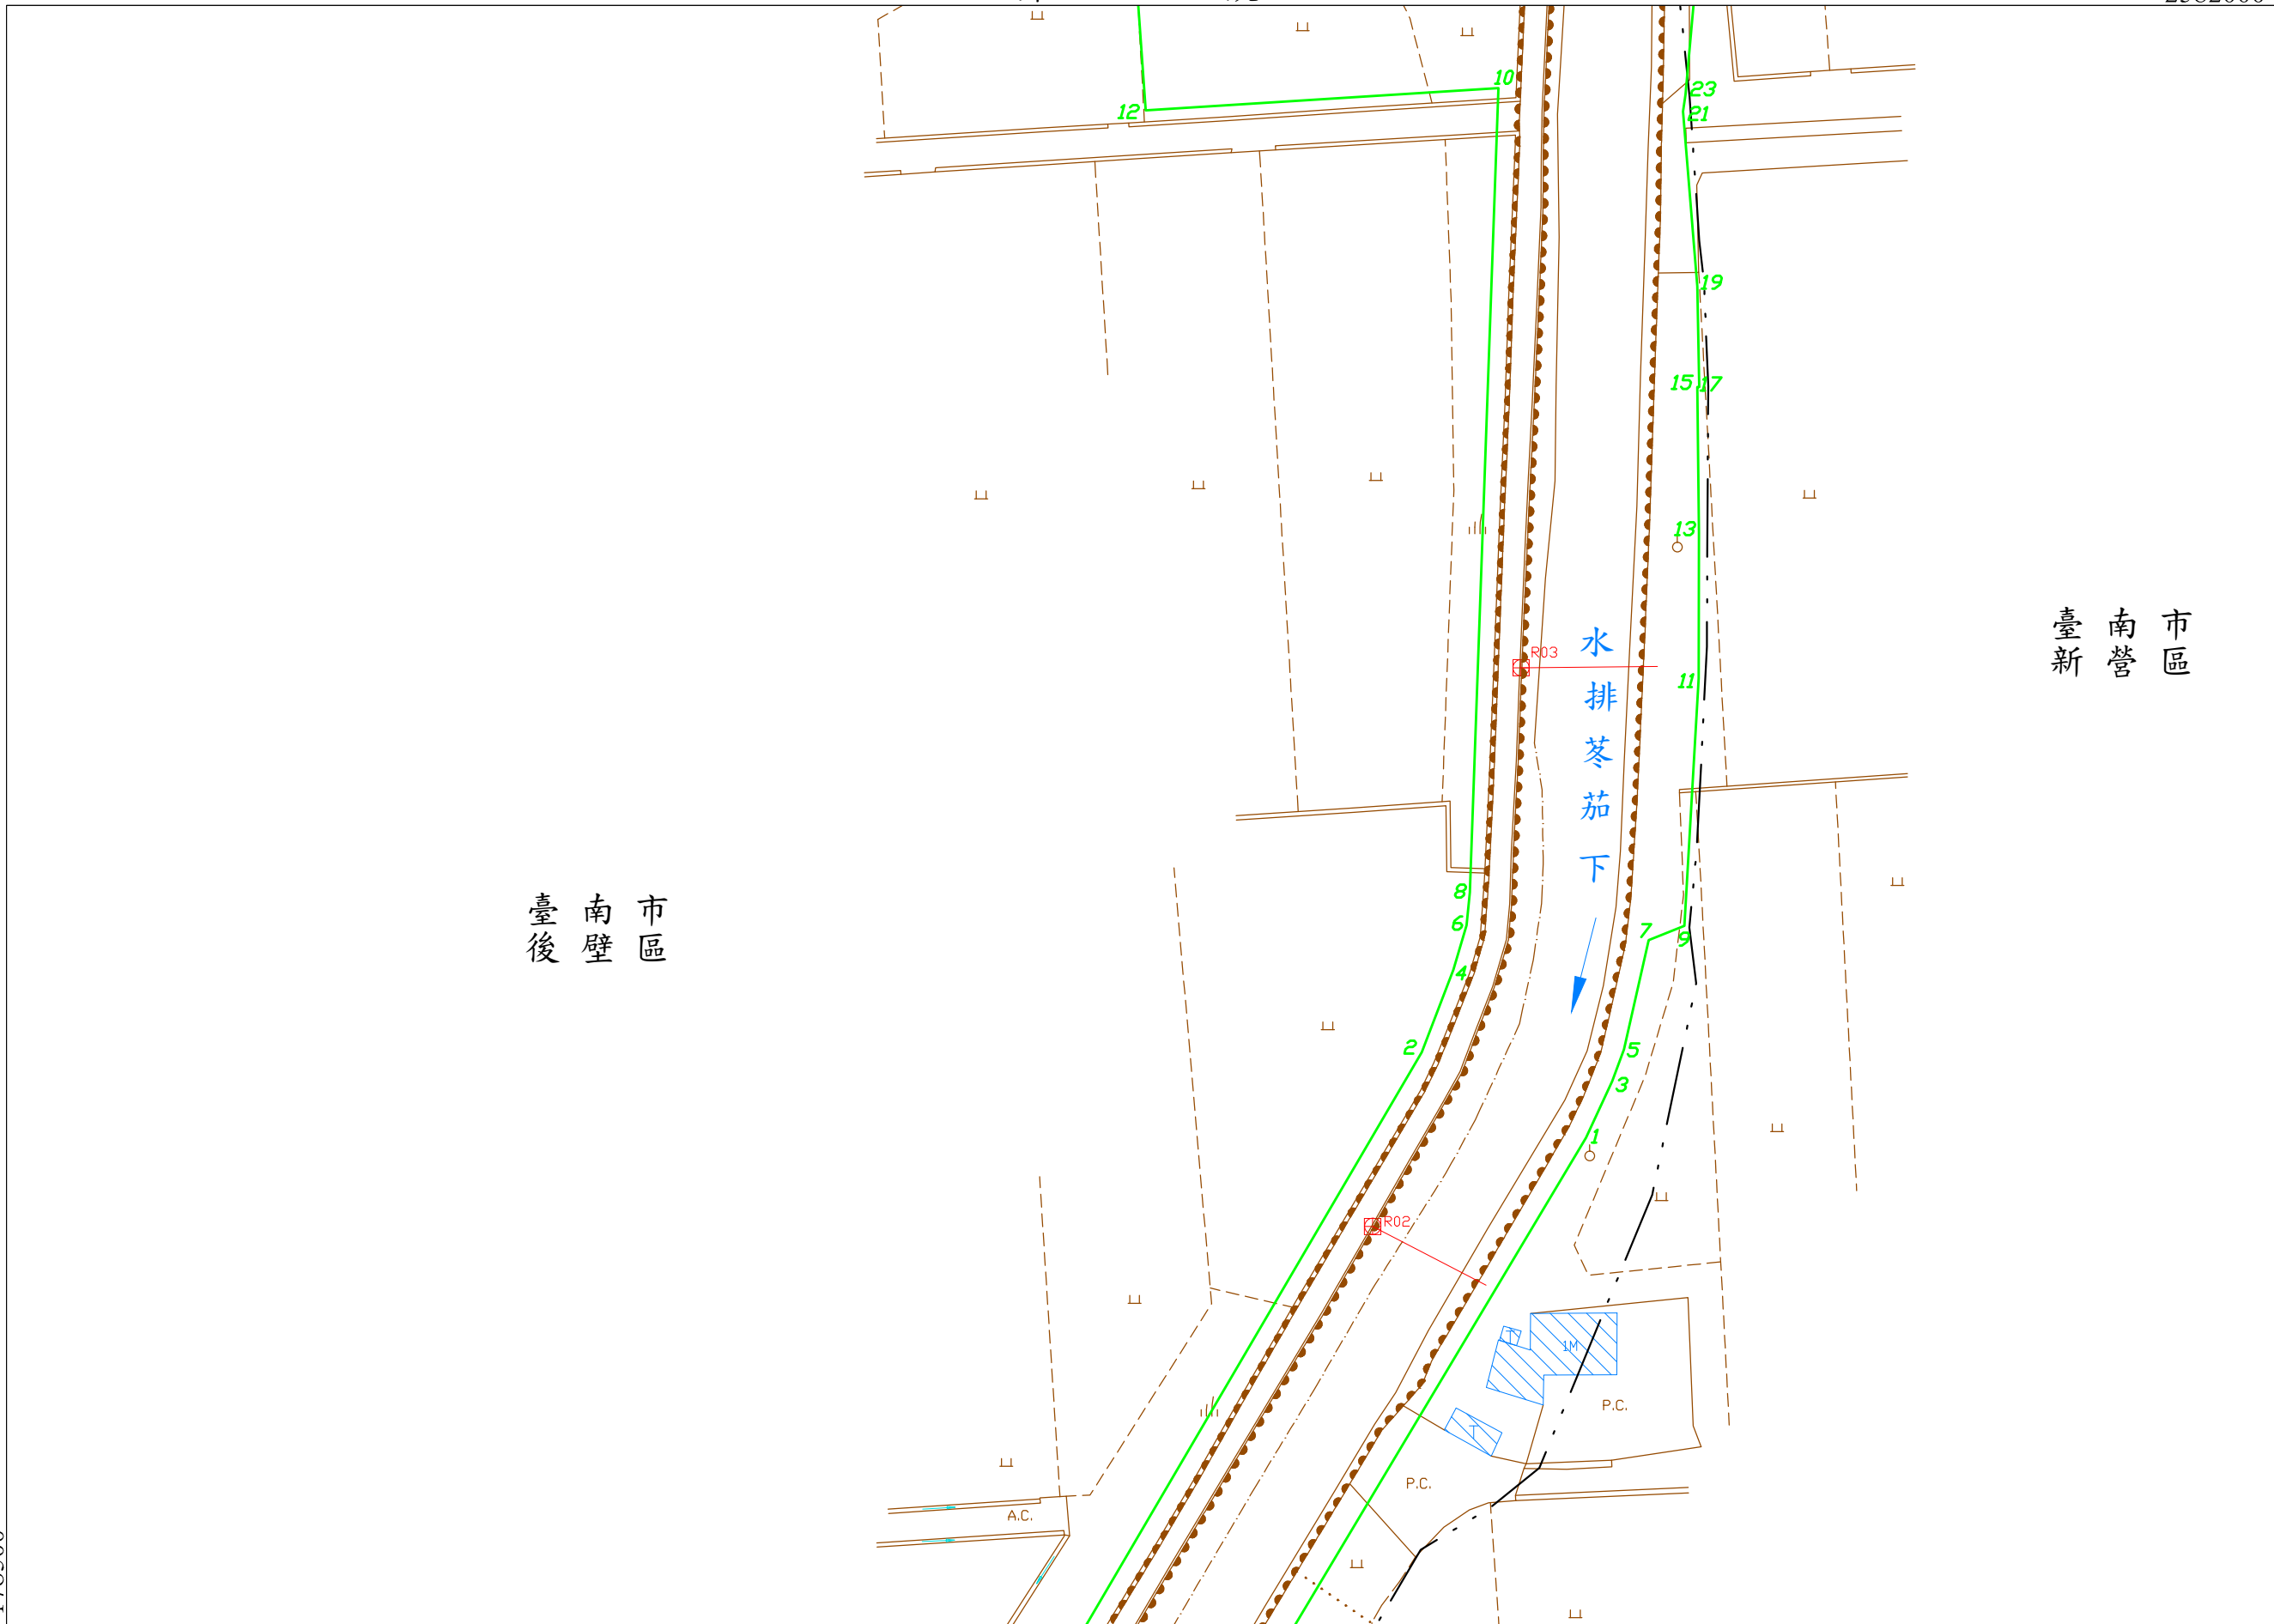

下茄苳排水圖籍第

3 號

臺南市
新營區
後壁區

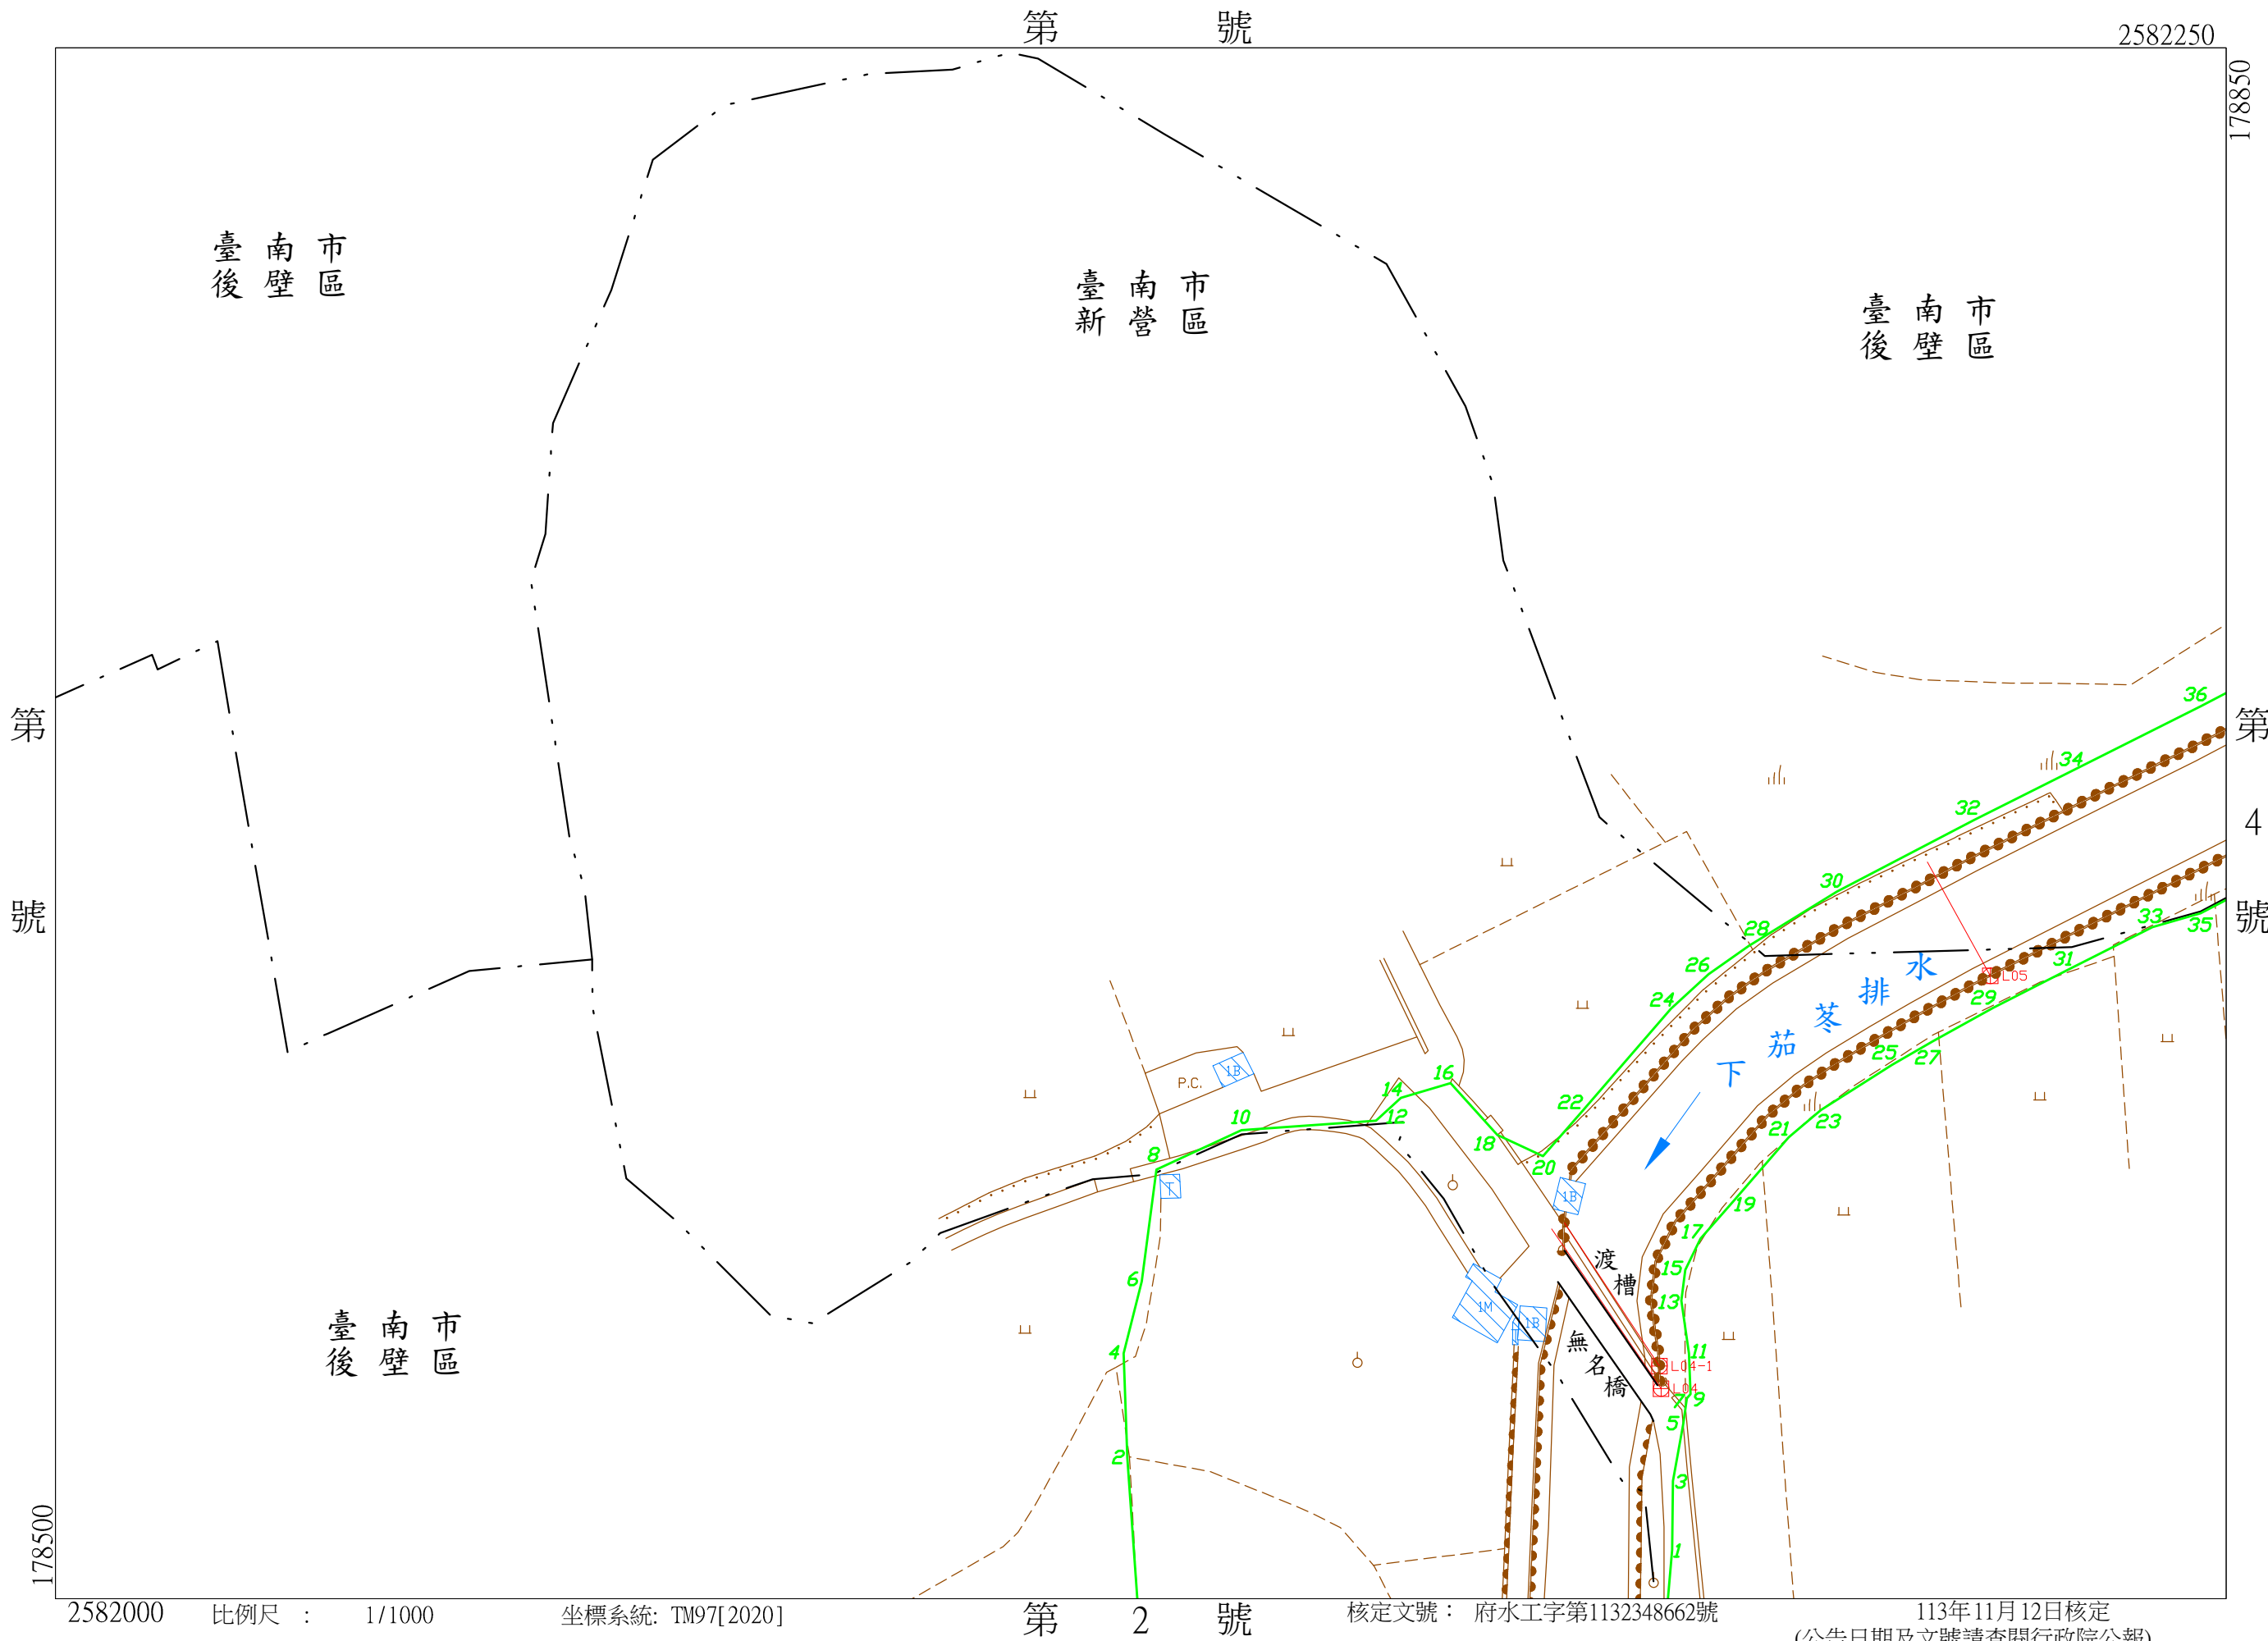

核定文號：府水工字第1132348662號


113年11月12日核定
(公告日期及文號請查閱行政院公報)

下茄苳排水圖籍第

4 號

第 號

臺南市
後壁區 新營區

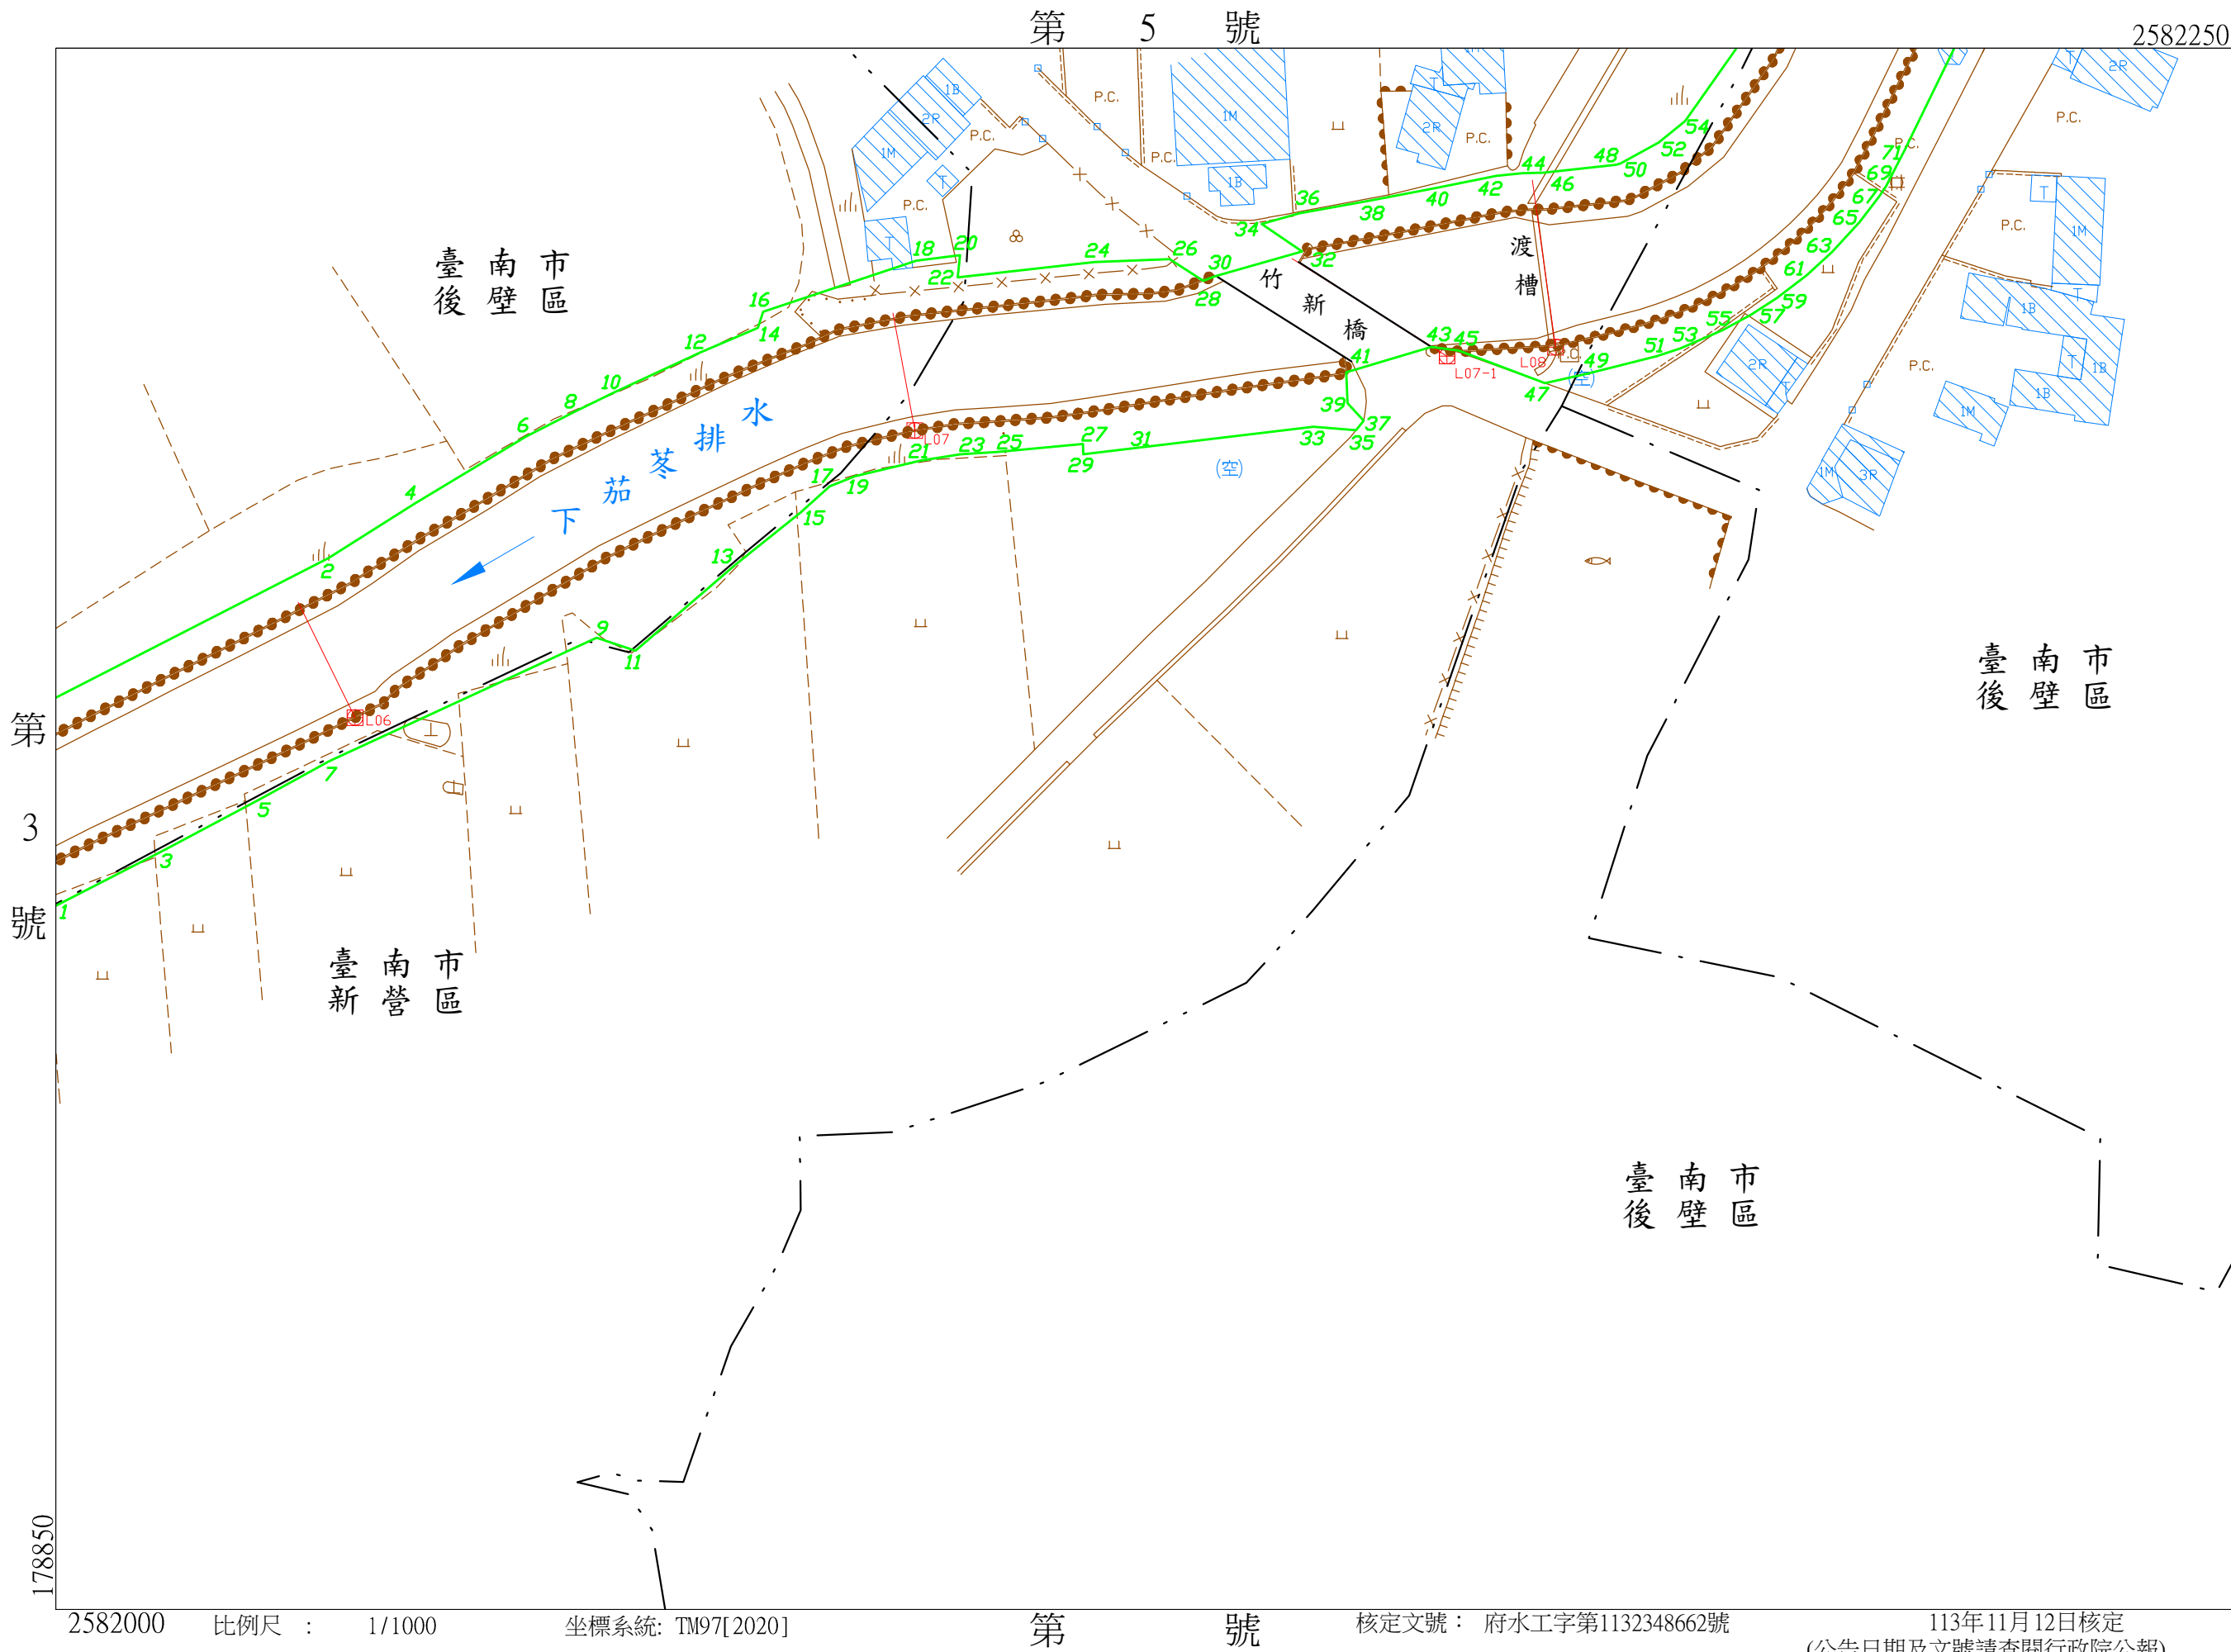

下茄苳排水圖籍第

5

號

臺南市

新營區
後壁區

179200

2582500

第 號

臺新
南營
市區

臺後
南壁
市區

第

號

臺後
南壁
市區

178850

2582250

比例尺：1/1000


坐標系統: TM97[2020]

第 4 號

核定文號：府水工字第1132348662號

113年11月12日核定

(公告日期及文號請查閱行政院公報)

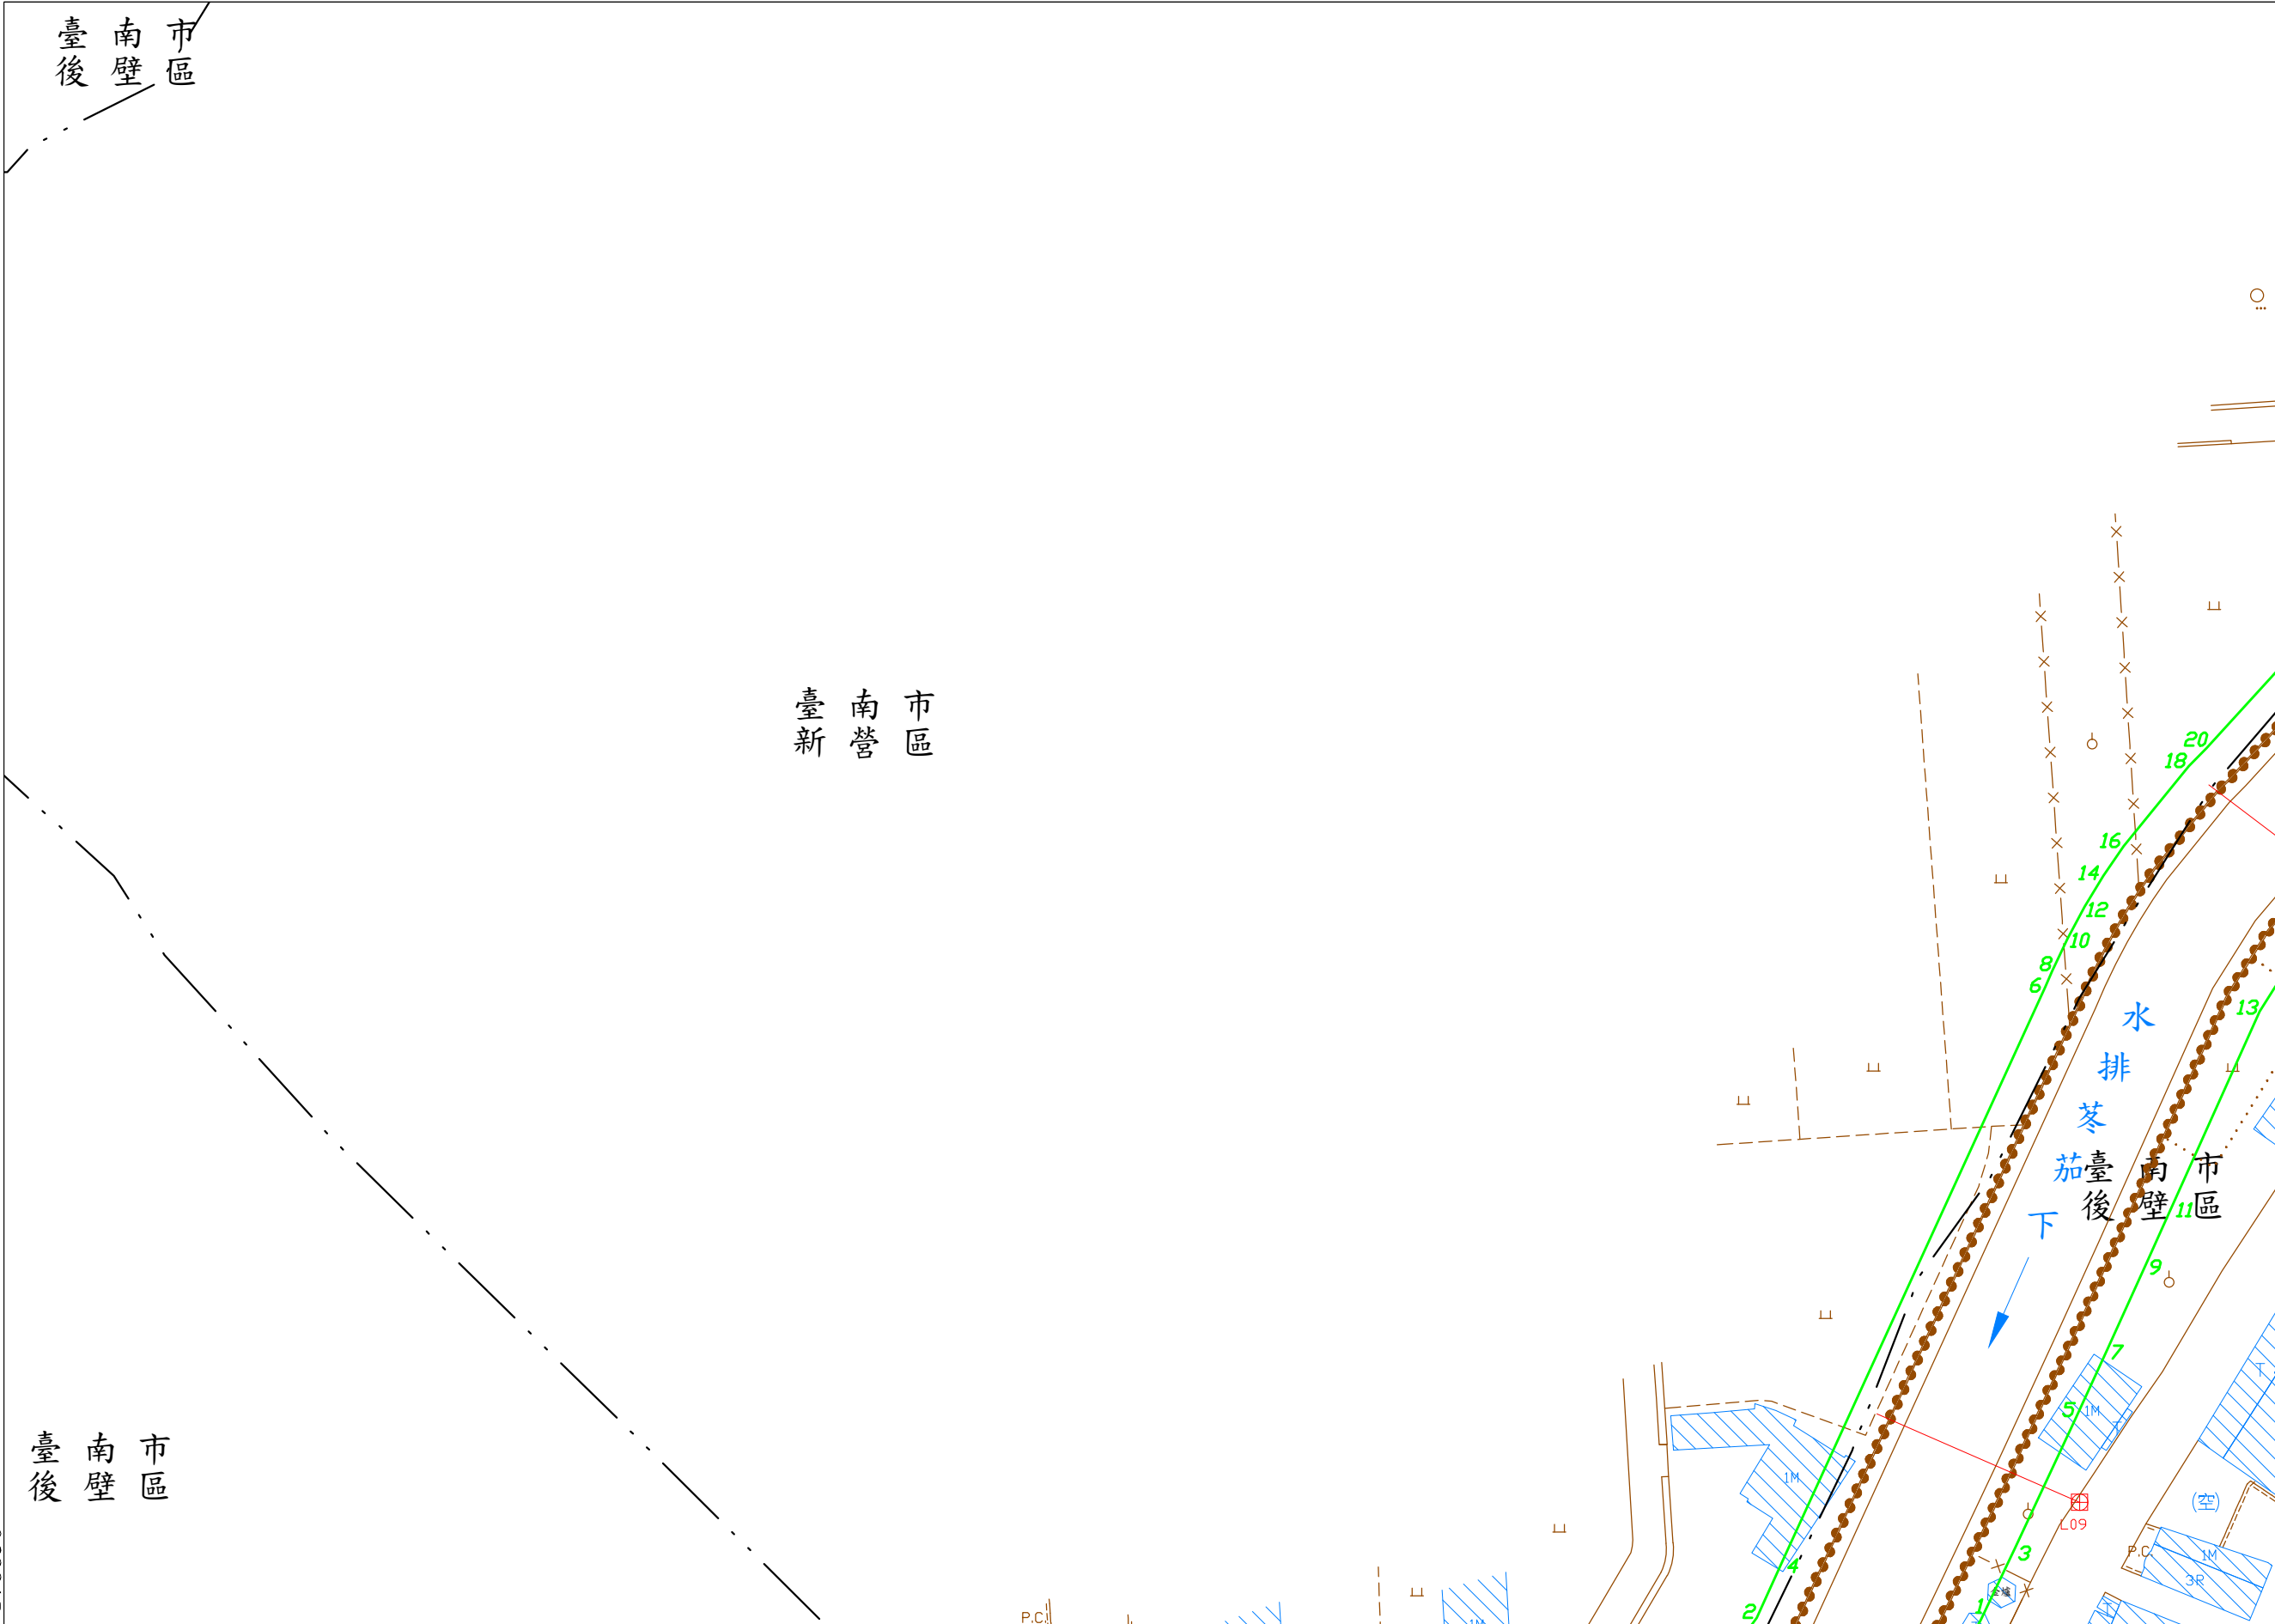


下茄苳排水圖籍第

6

號

臺南市
新營區
後壁區

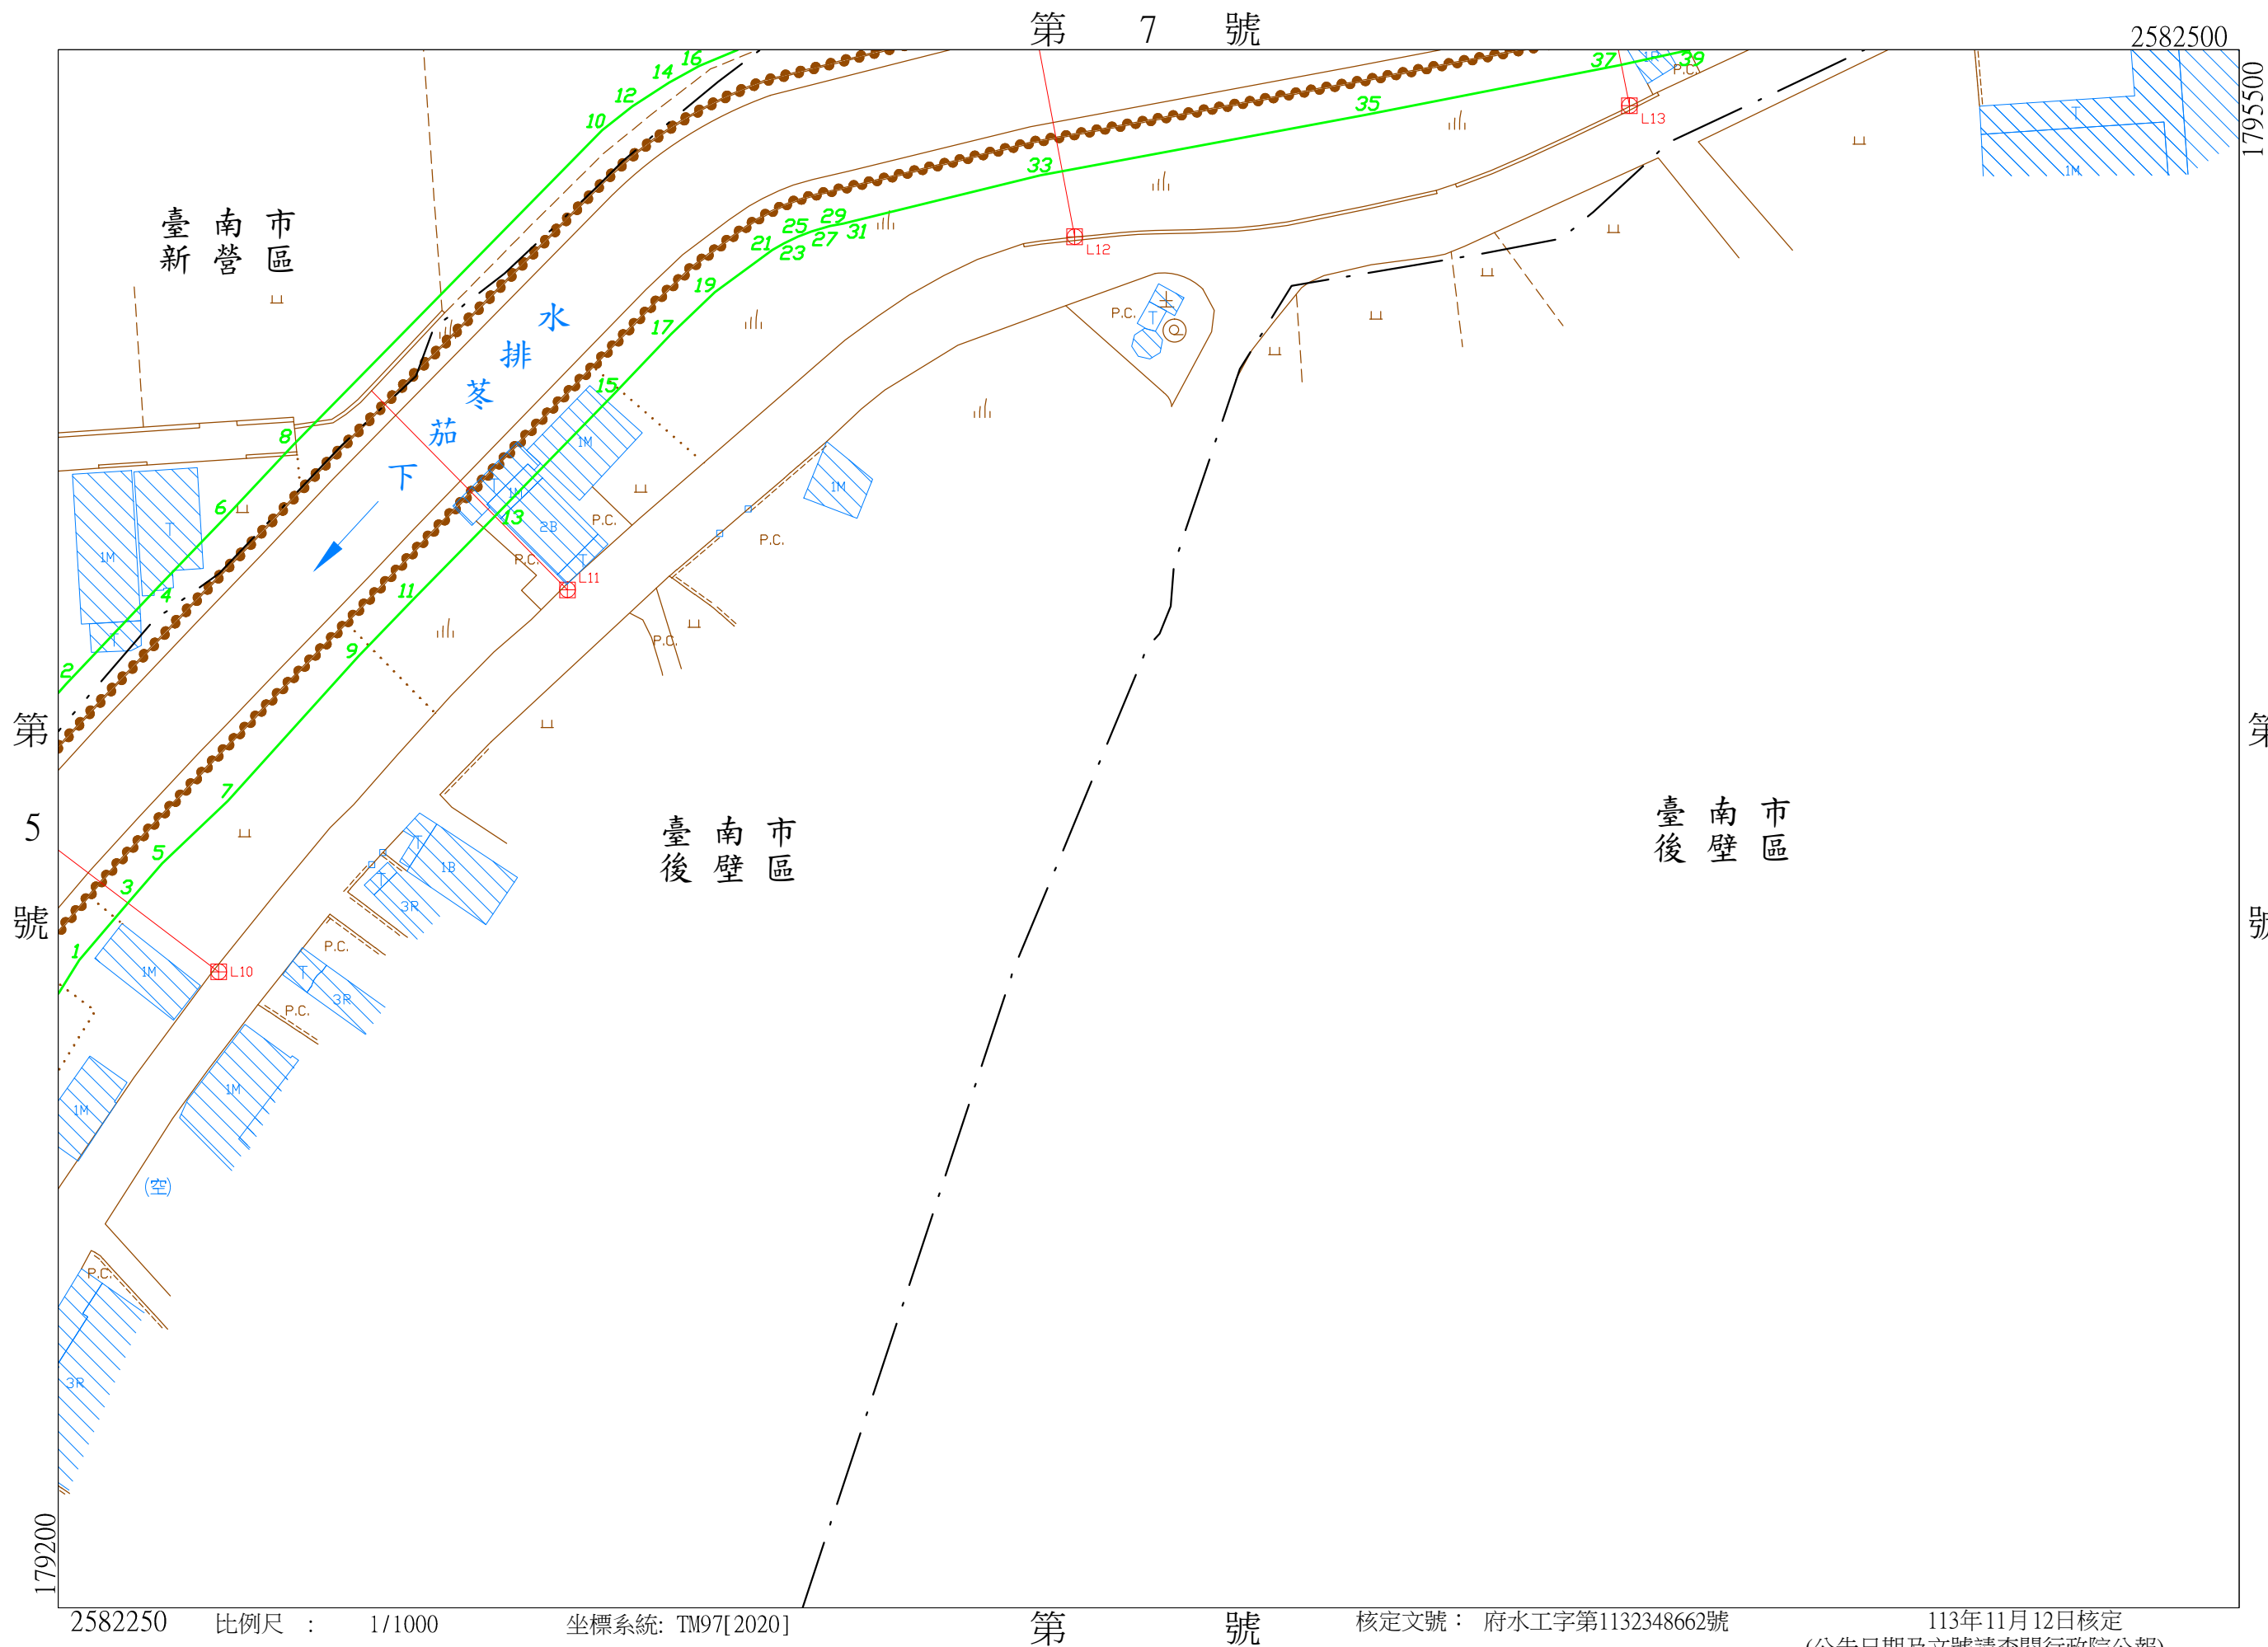

第
5
號

第 7 號

第 號


2582250

比例尺： 1/1000

坐標系統: TM97[2020]

核定文號： 府水工字第1132348662號

113年11月12日核定
(公告日期及文號請查閱行政院公報)

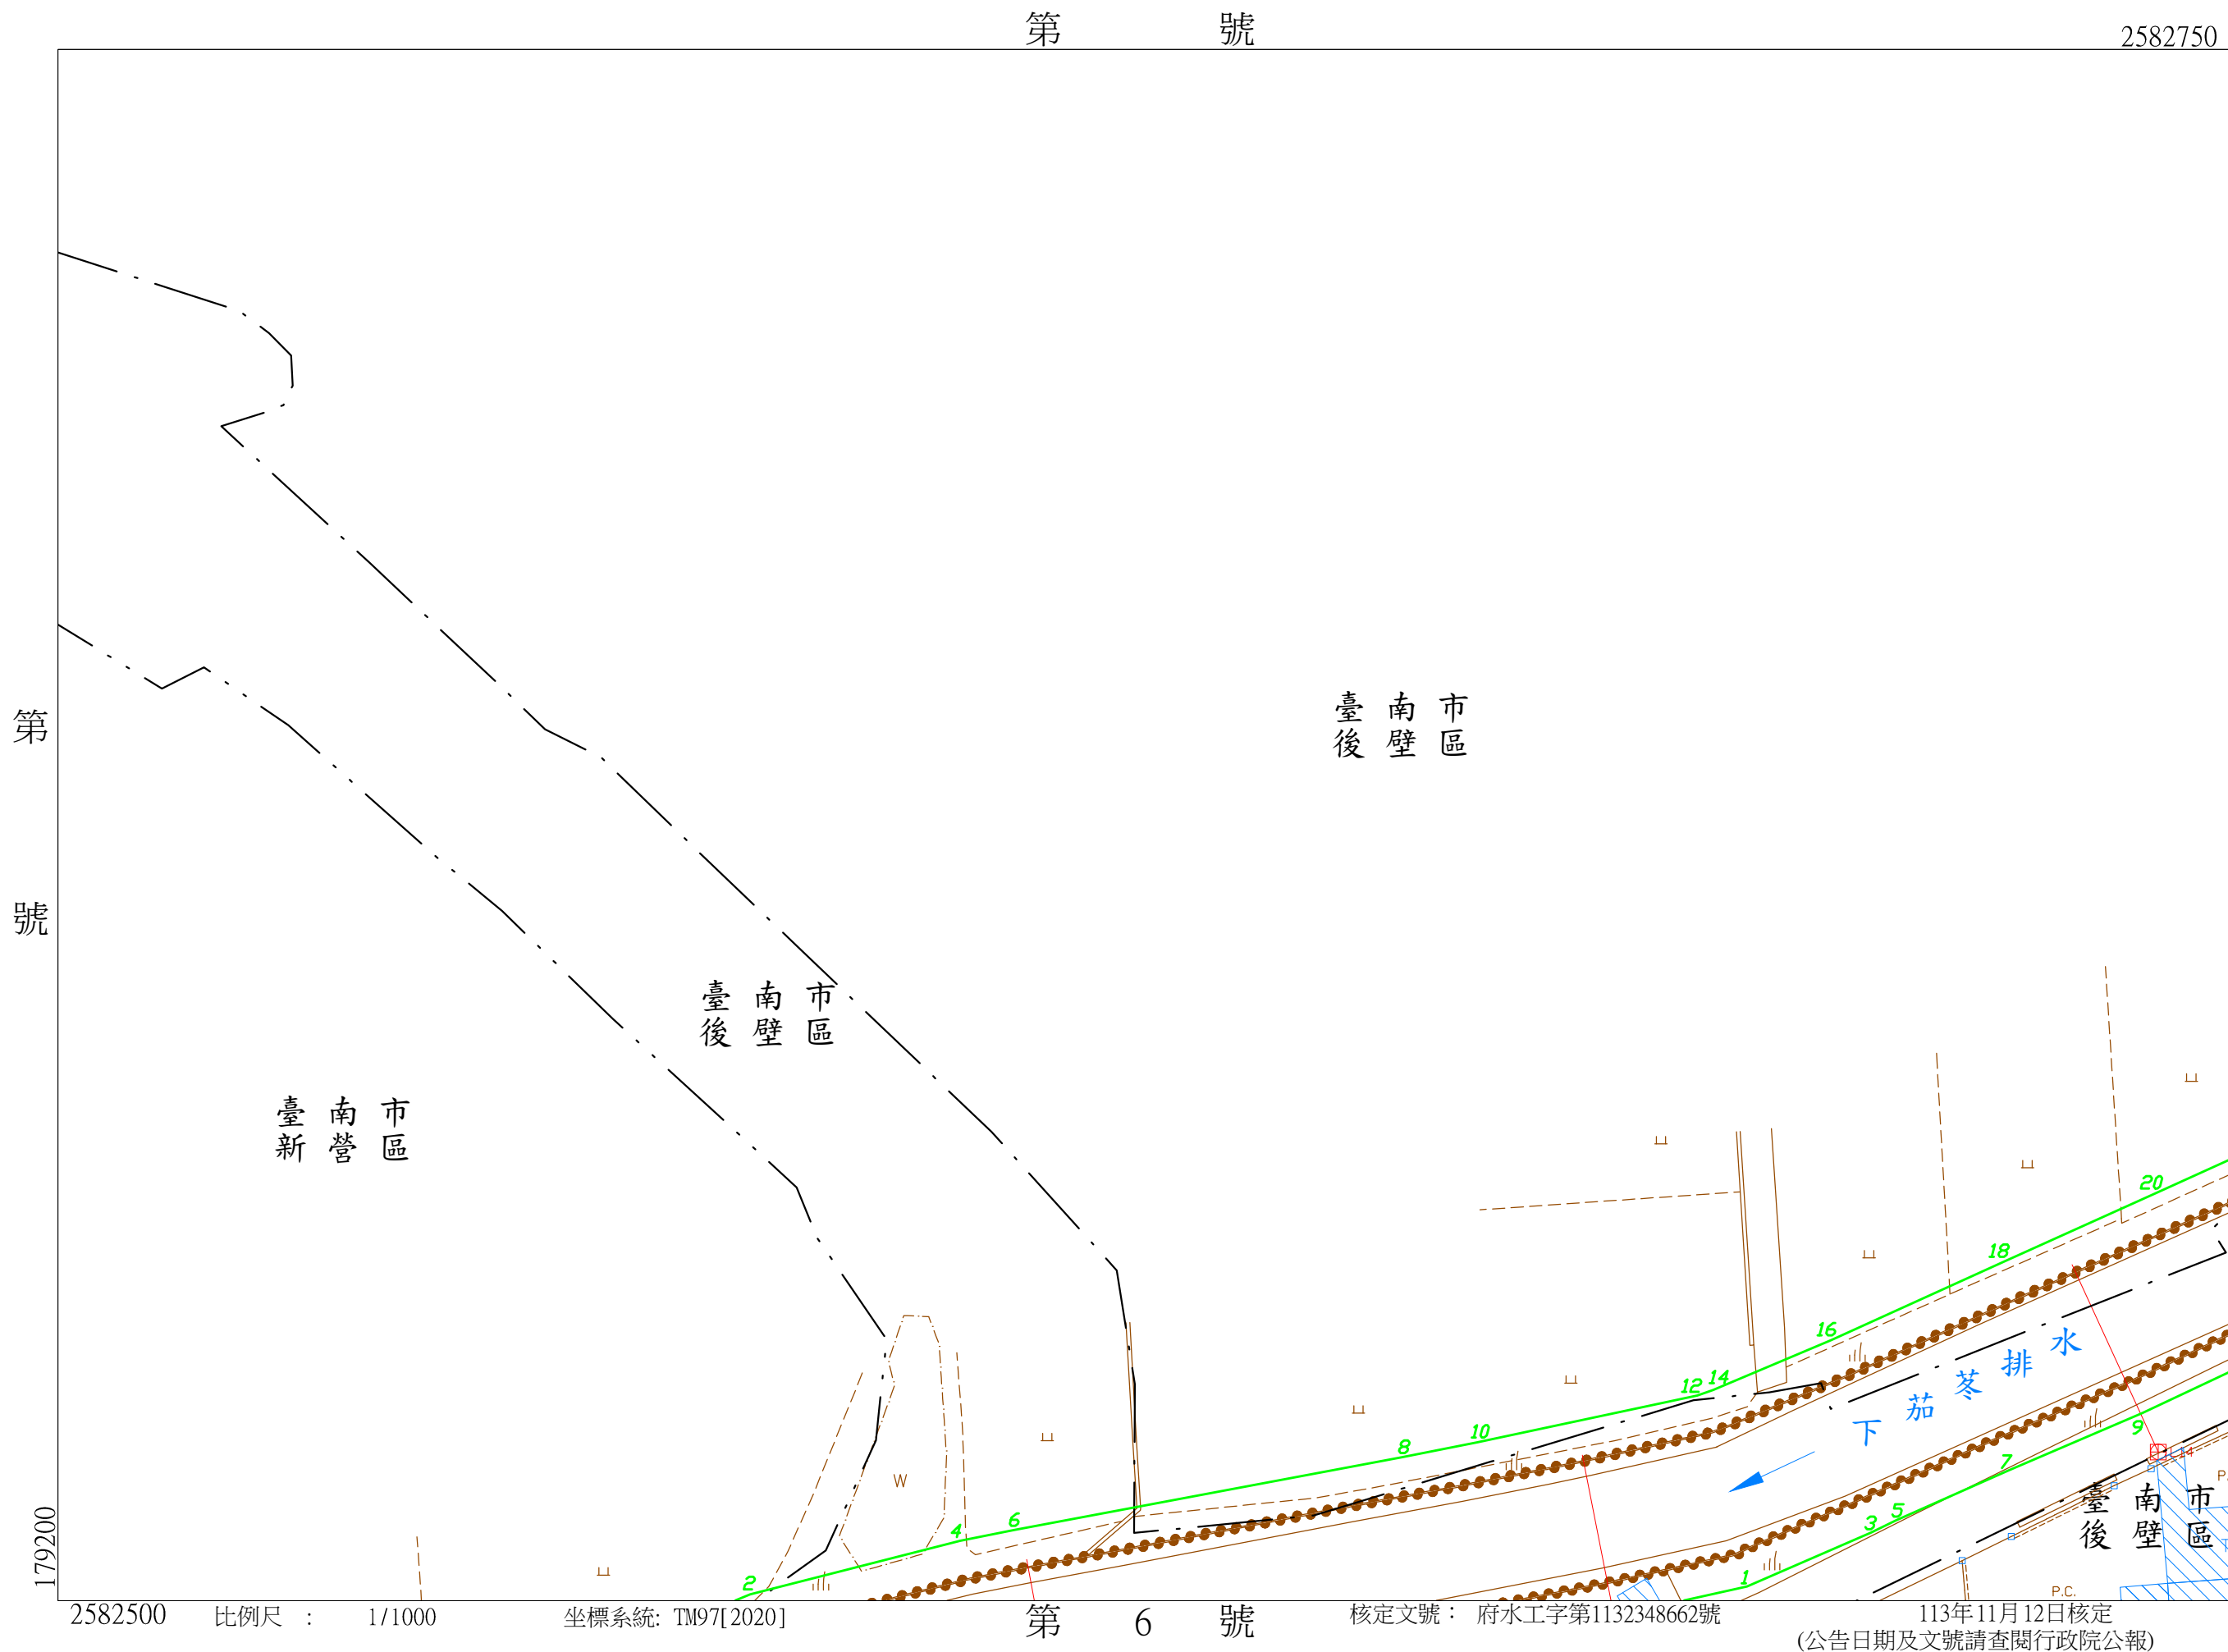

113年11月12日核定
(公告日期及文號請查閱行政院公報)

下茄苳排水圖籍第

8

號

臺南市 後壁區

179900

第 9 號

2582750


臺南市區
後壁區

下茄苳排水

臺南市區
後壁區

第 7 號

179550

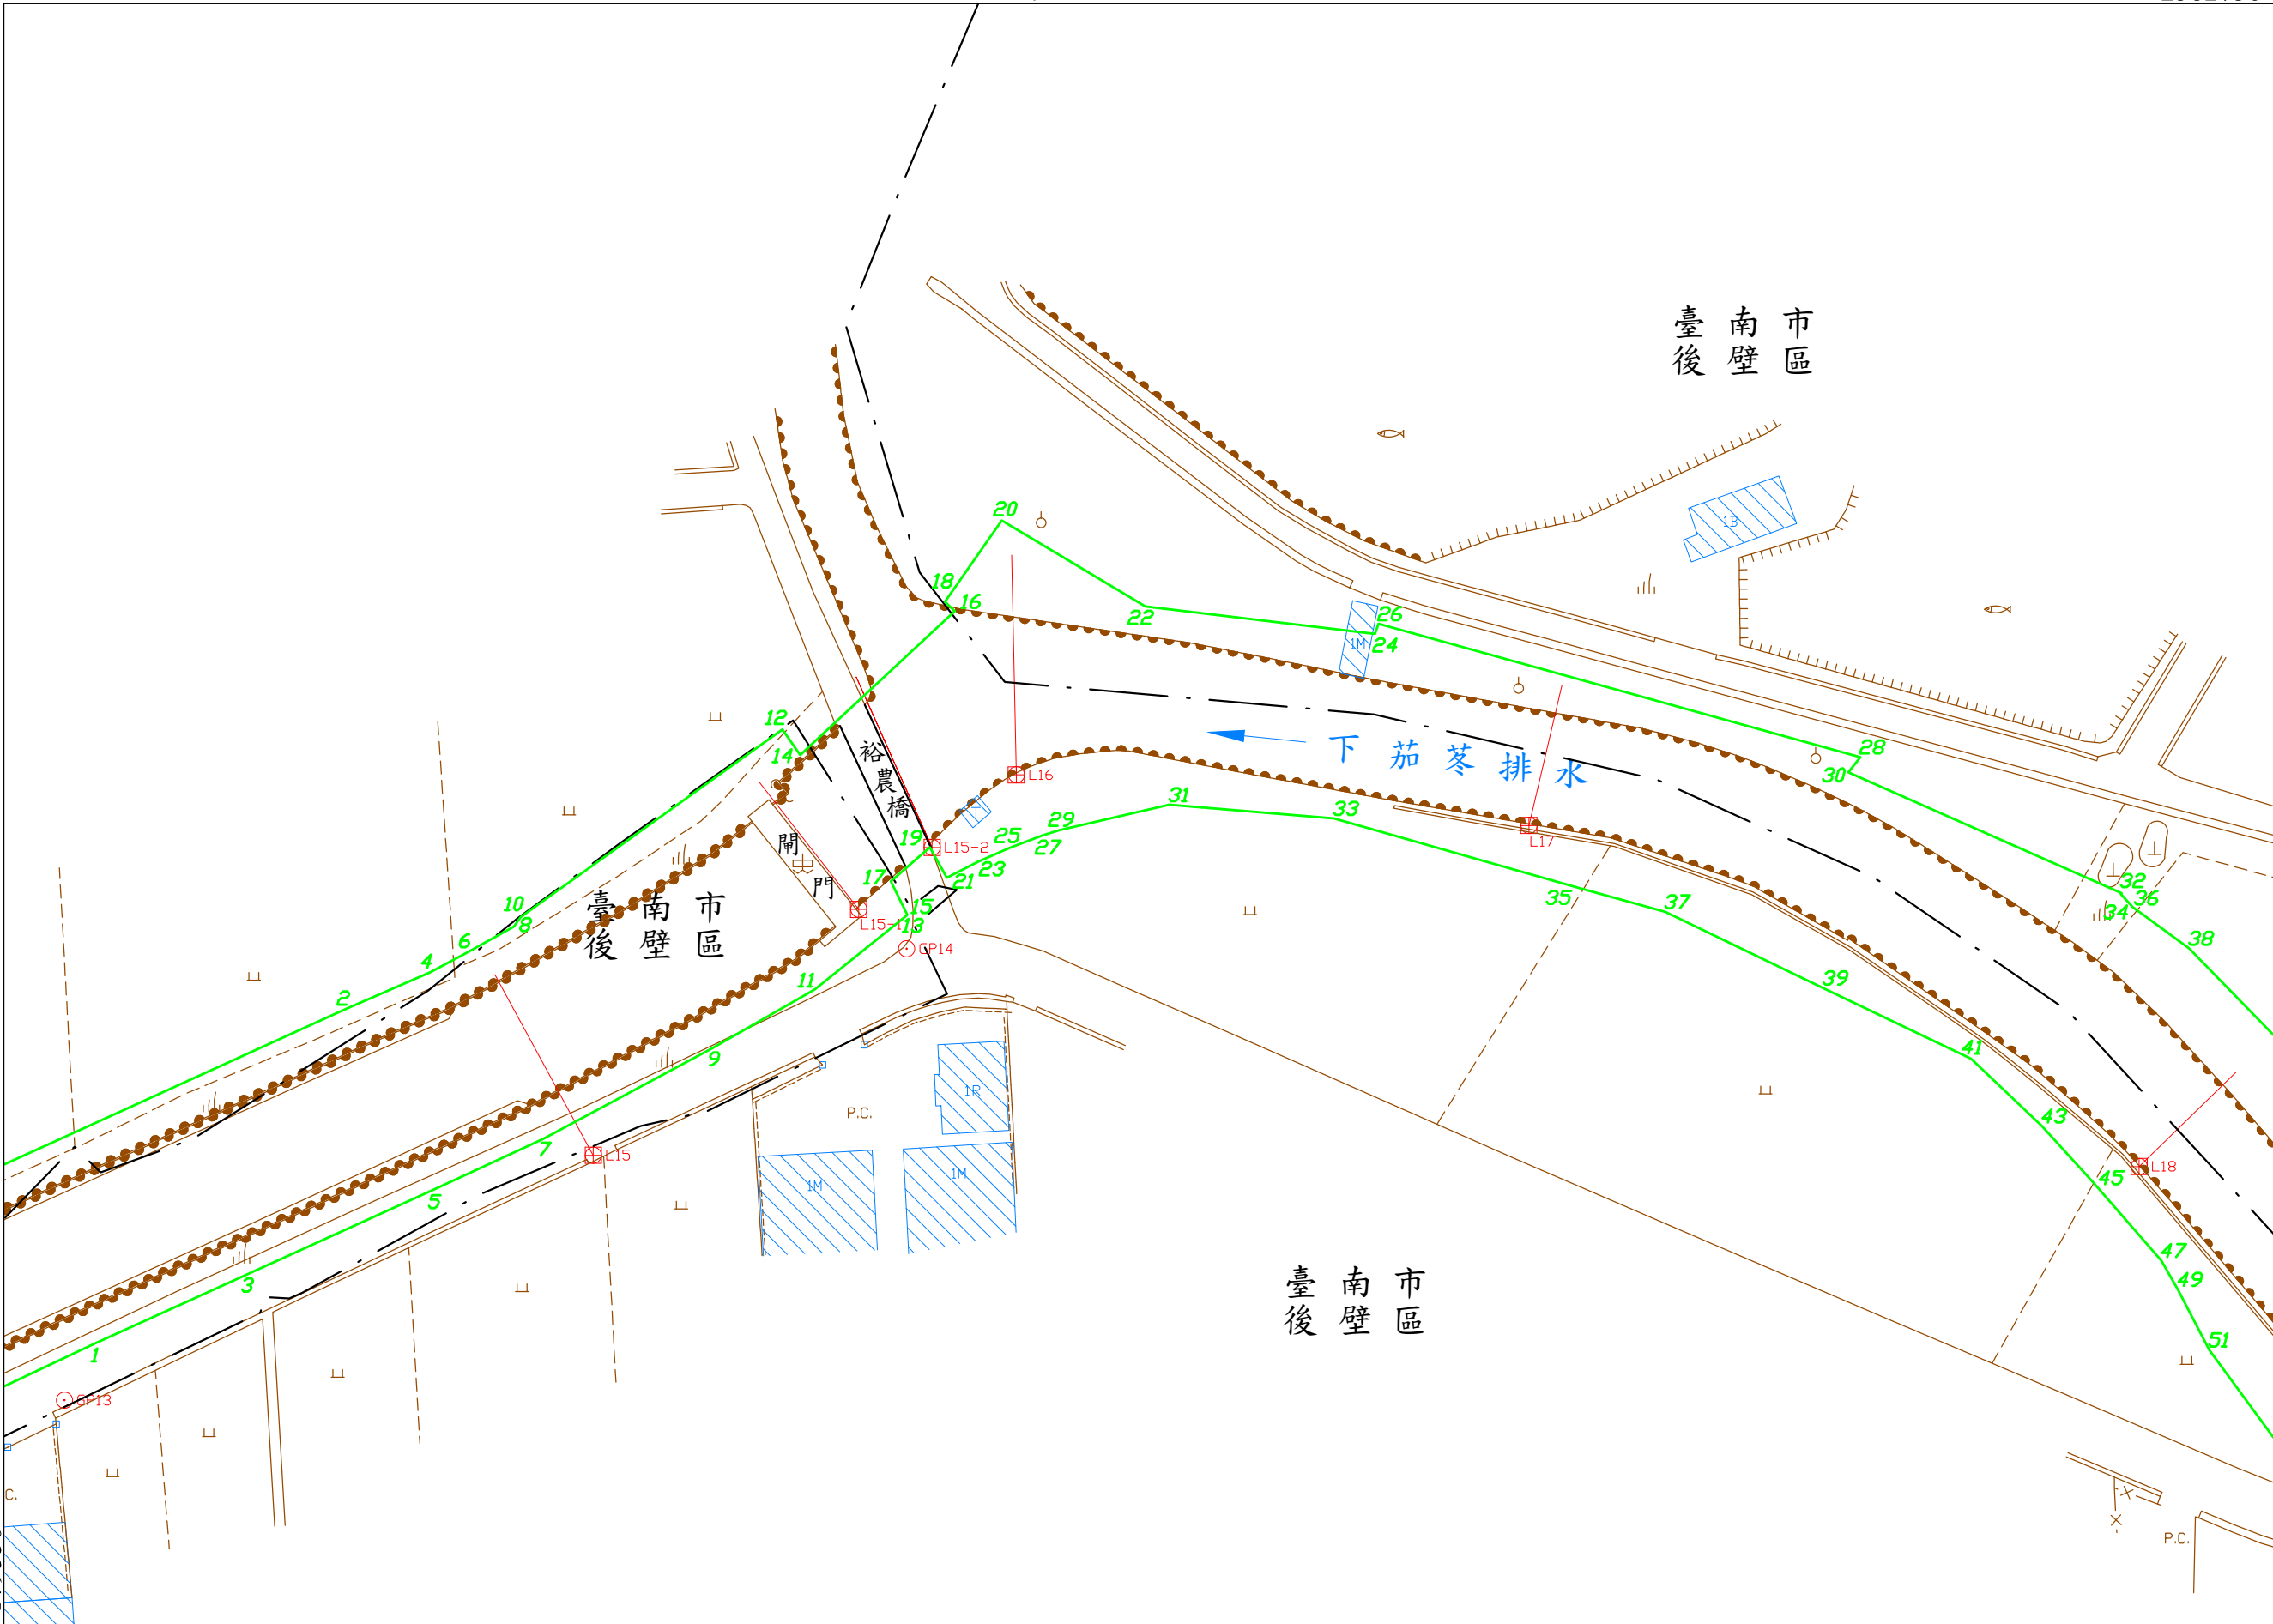

2582500

比例尺 : 1/1000

坐標系統: TM97[2020]

第 號

核定文號：府水工字第1132348662號

113年11月12日核定
(公告日期及文號請查閱行政院公報)

下茄苳排水圖籍第

9 號

臺南市
後壁區


第 號

2582750

180250

臺南市
後壁區

第 8 號

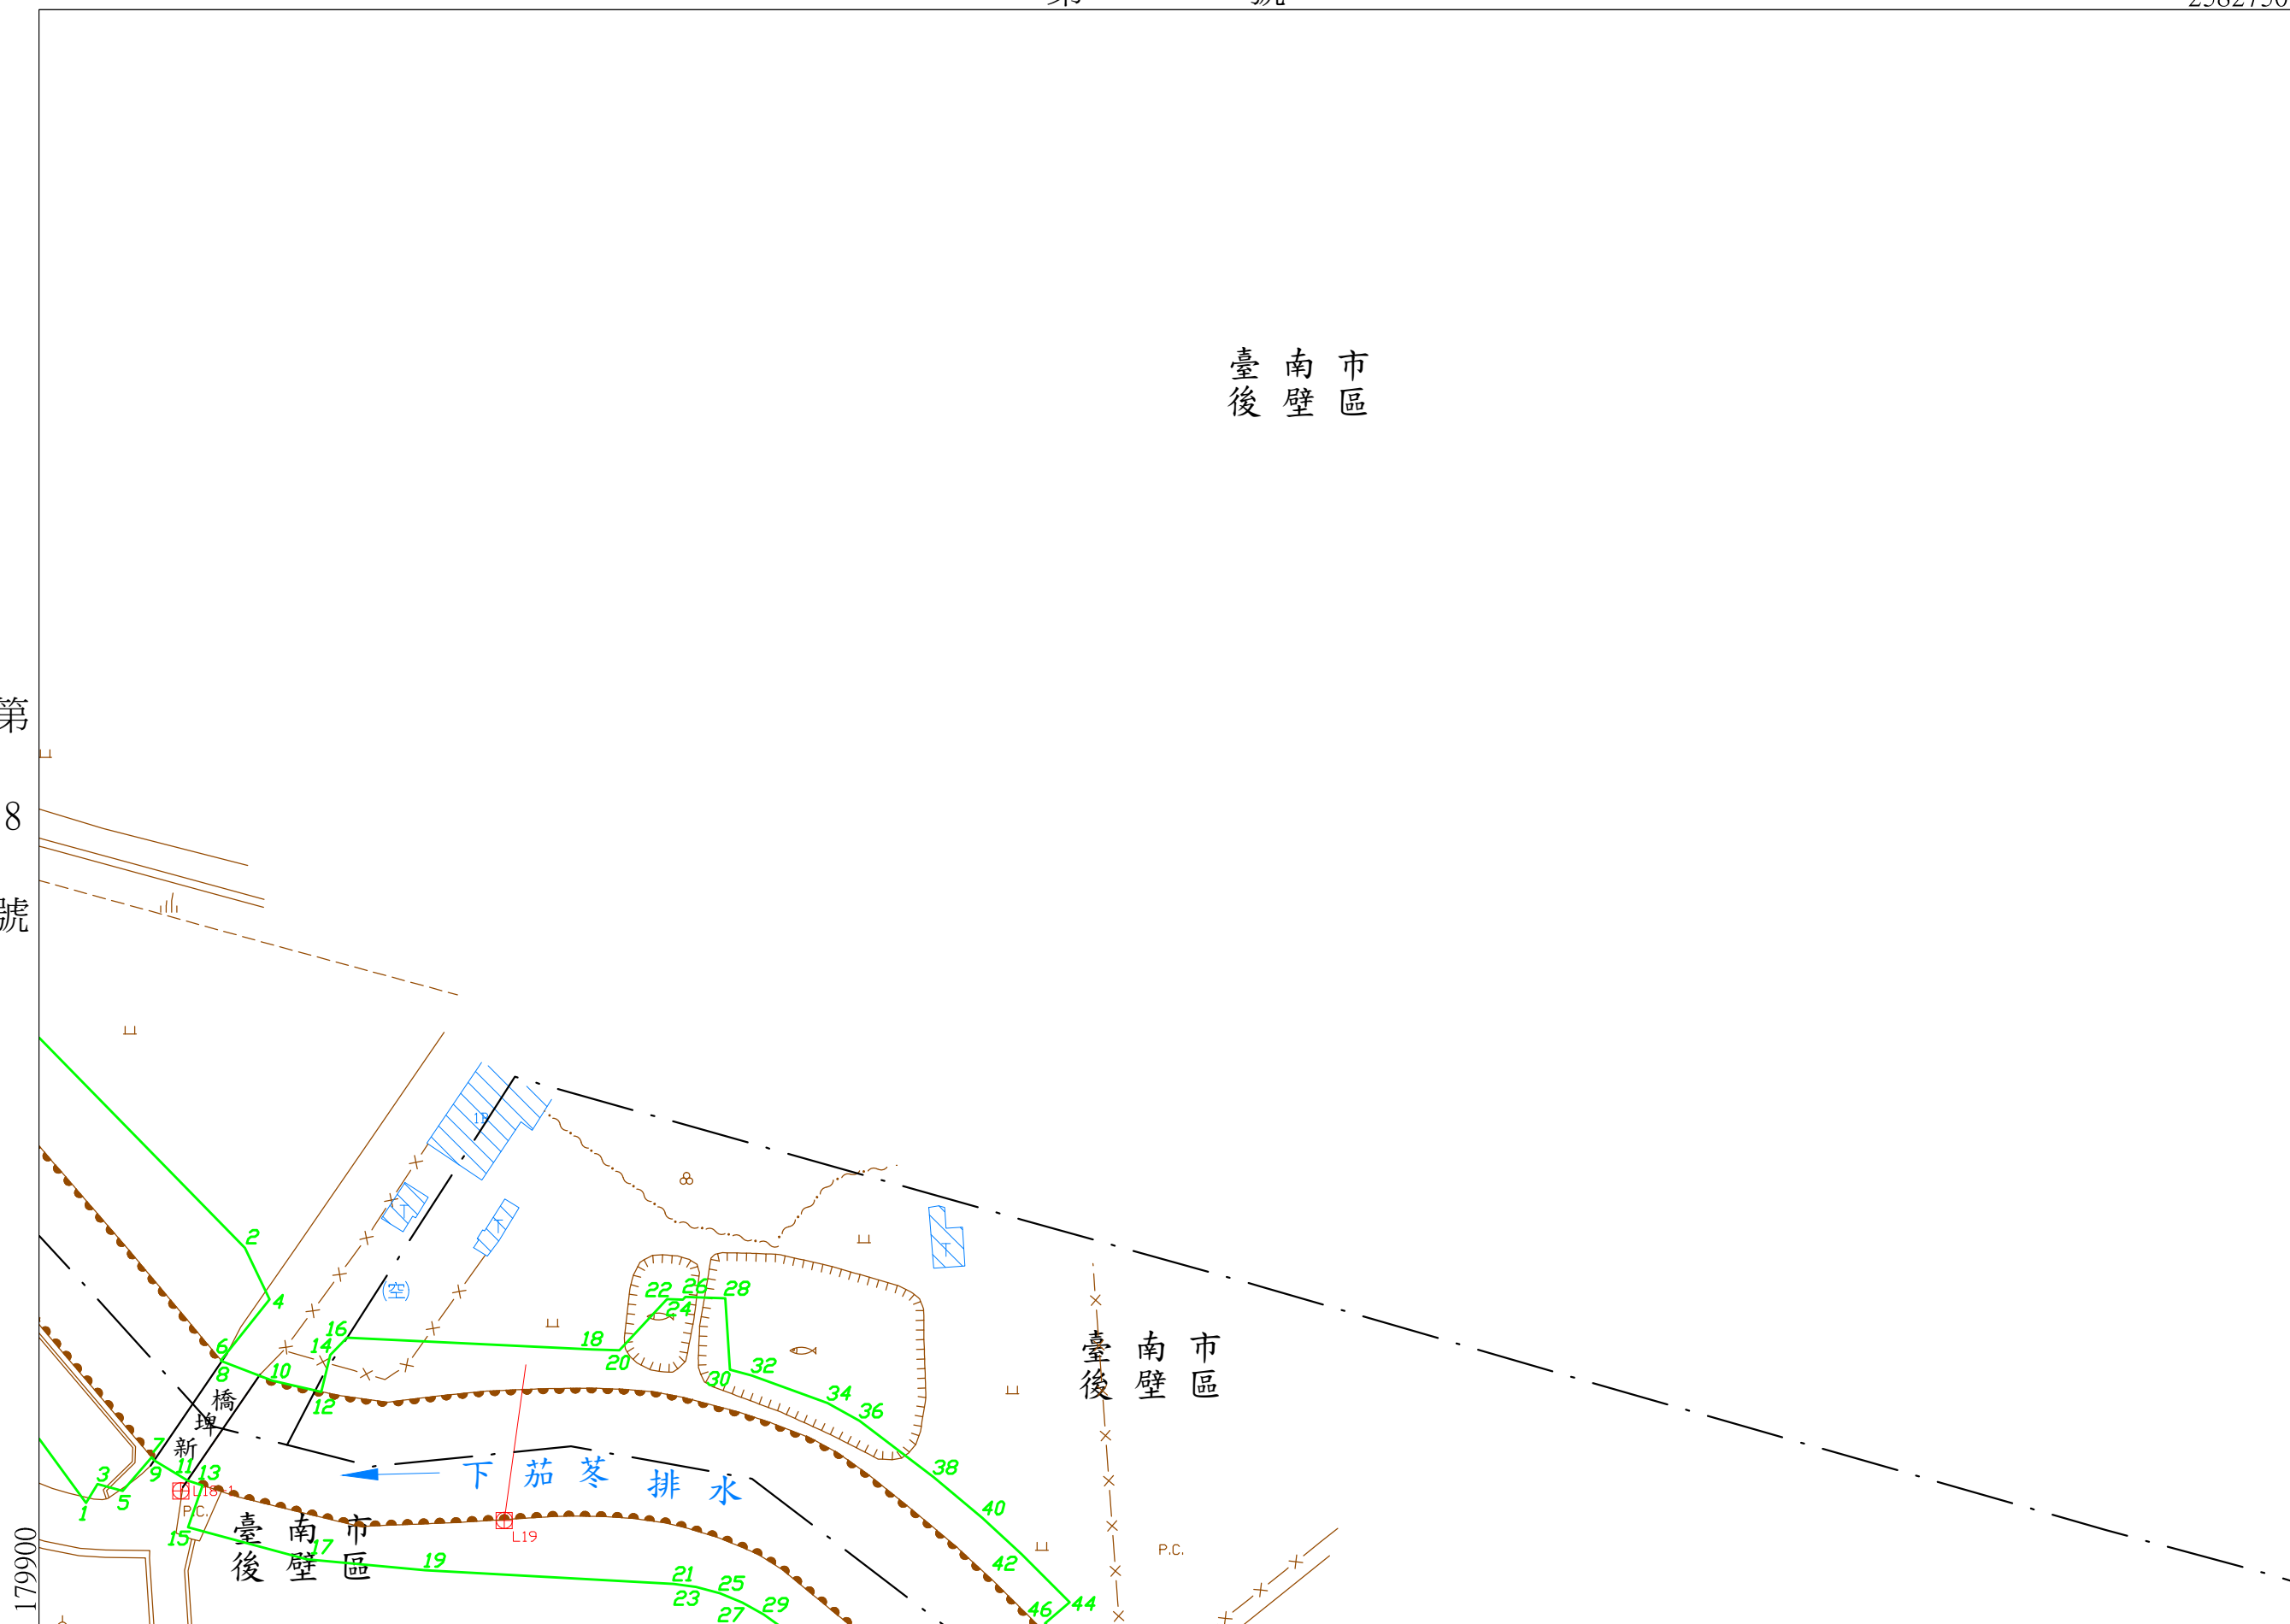

179900

2582500

比例尺：1/1000

坐標系統：TM97[2020]

第 10 號

核定文號：府水工字第1132348662號

113年11月12日核定
(公告日期及文號請查閱行政院公報)


下茄苳排水圖籍第

10 號

臺南市
後壁區

180250

2582500

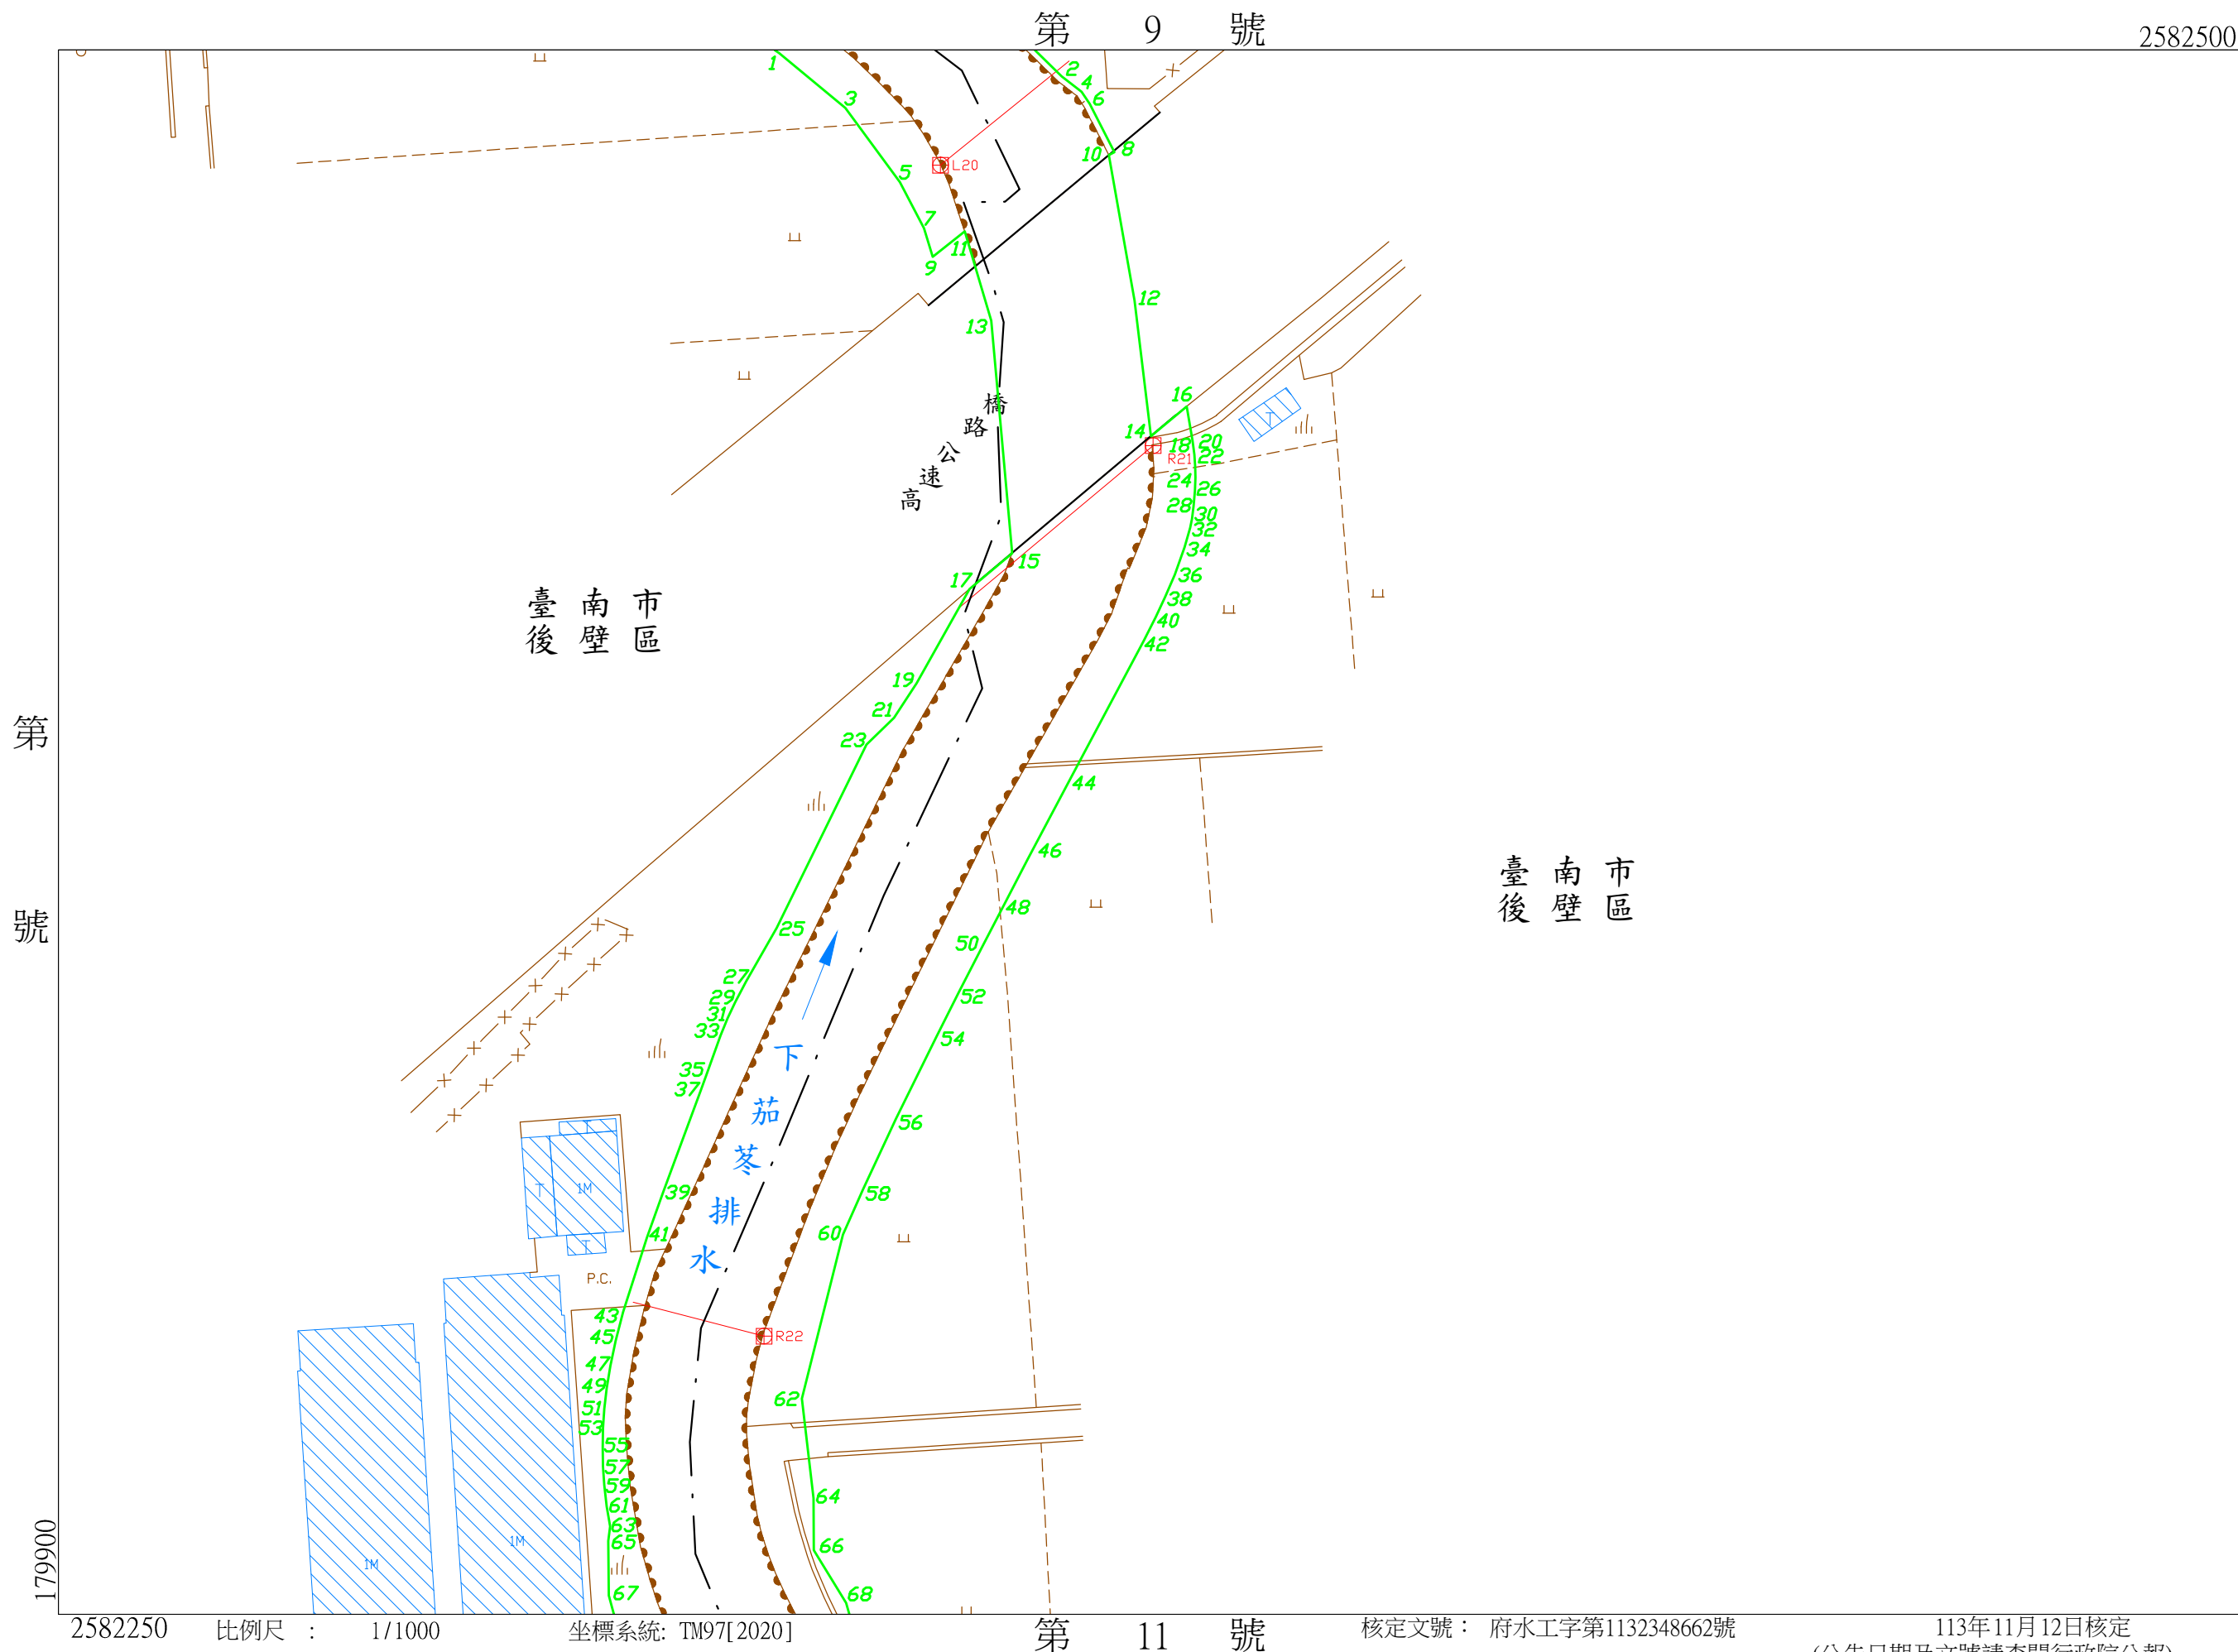

第 號

179900

2582250

比例尺：1/1000

坐標系統: TM97[2020]

第 11 號

核定文號：府水工字第1132348662號

113年11月12日核定
(公告日期及文號請查閱行政院公報)

下茄苳排水圖籍第 11 號

臺南市 後壁區

180250

第 12 號

2582250

臺南市區
後壁

臺南市區
後壁


下茄苳排水

第 10 號

第 號

第 號

179900

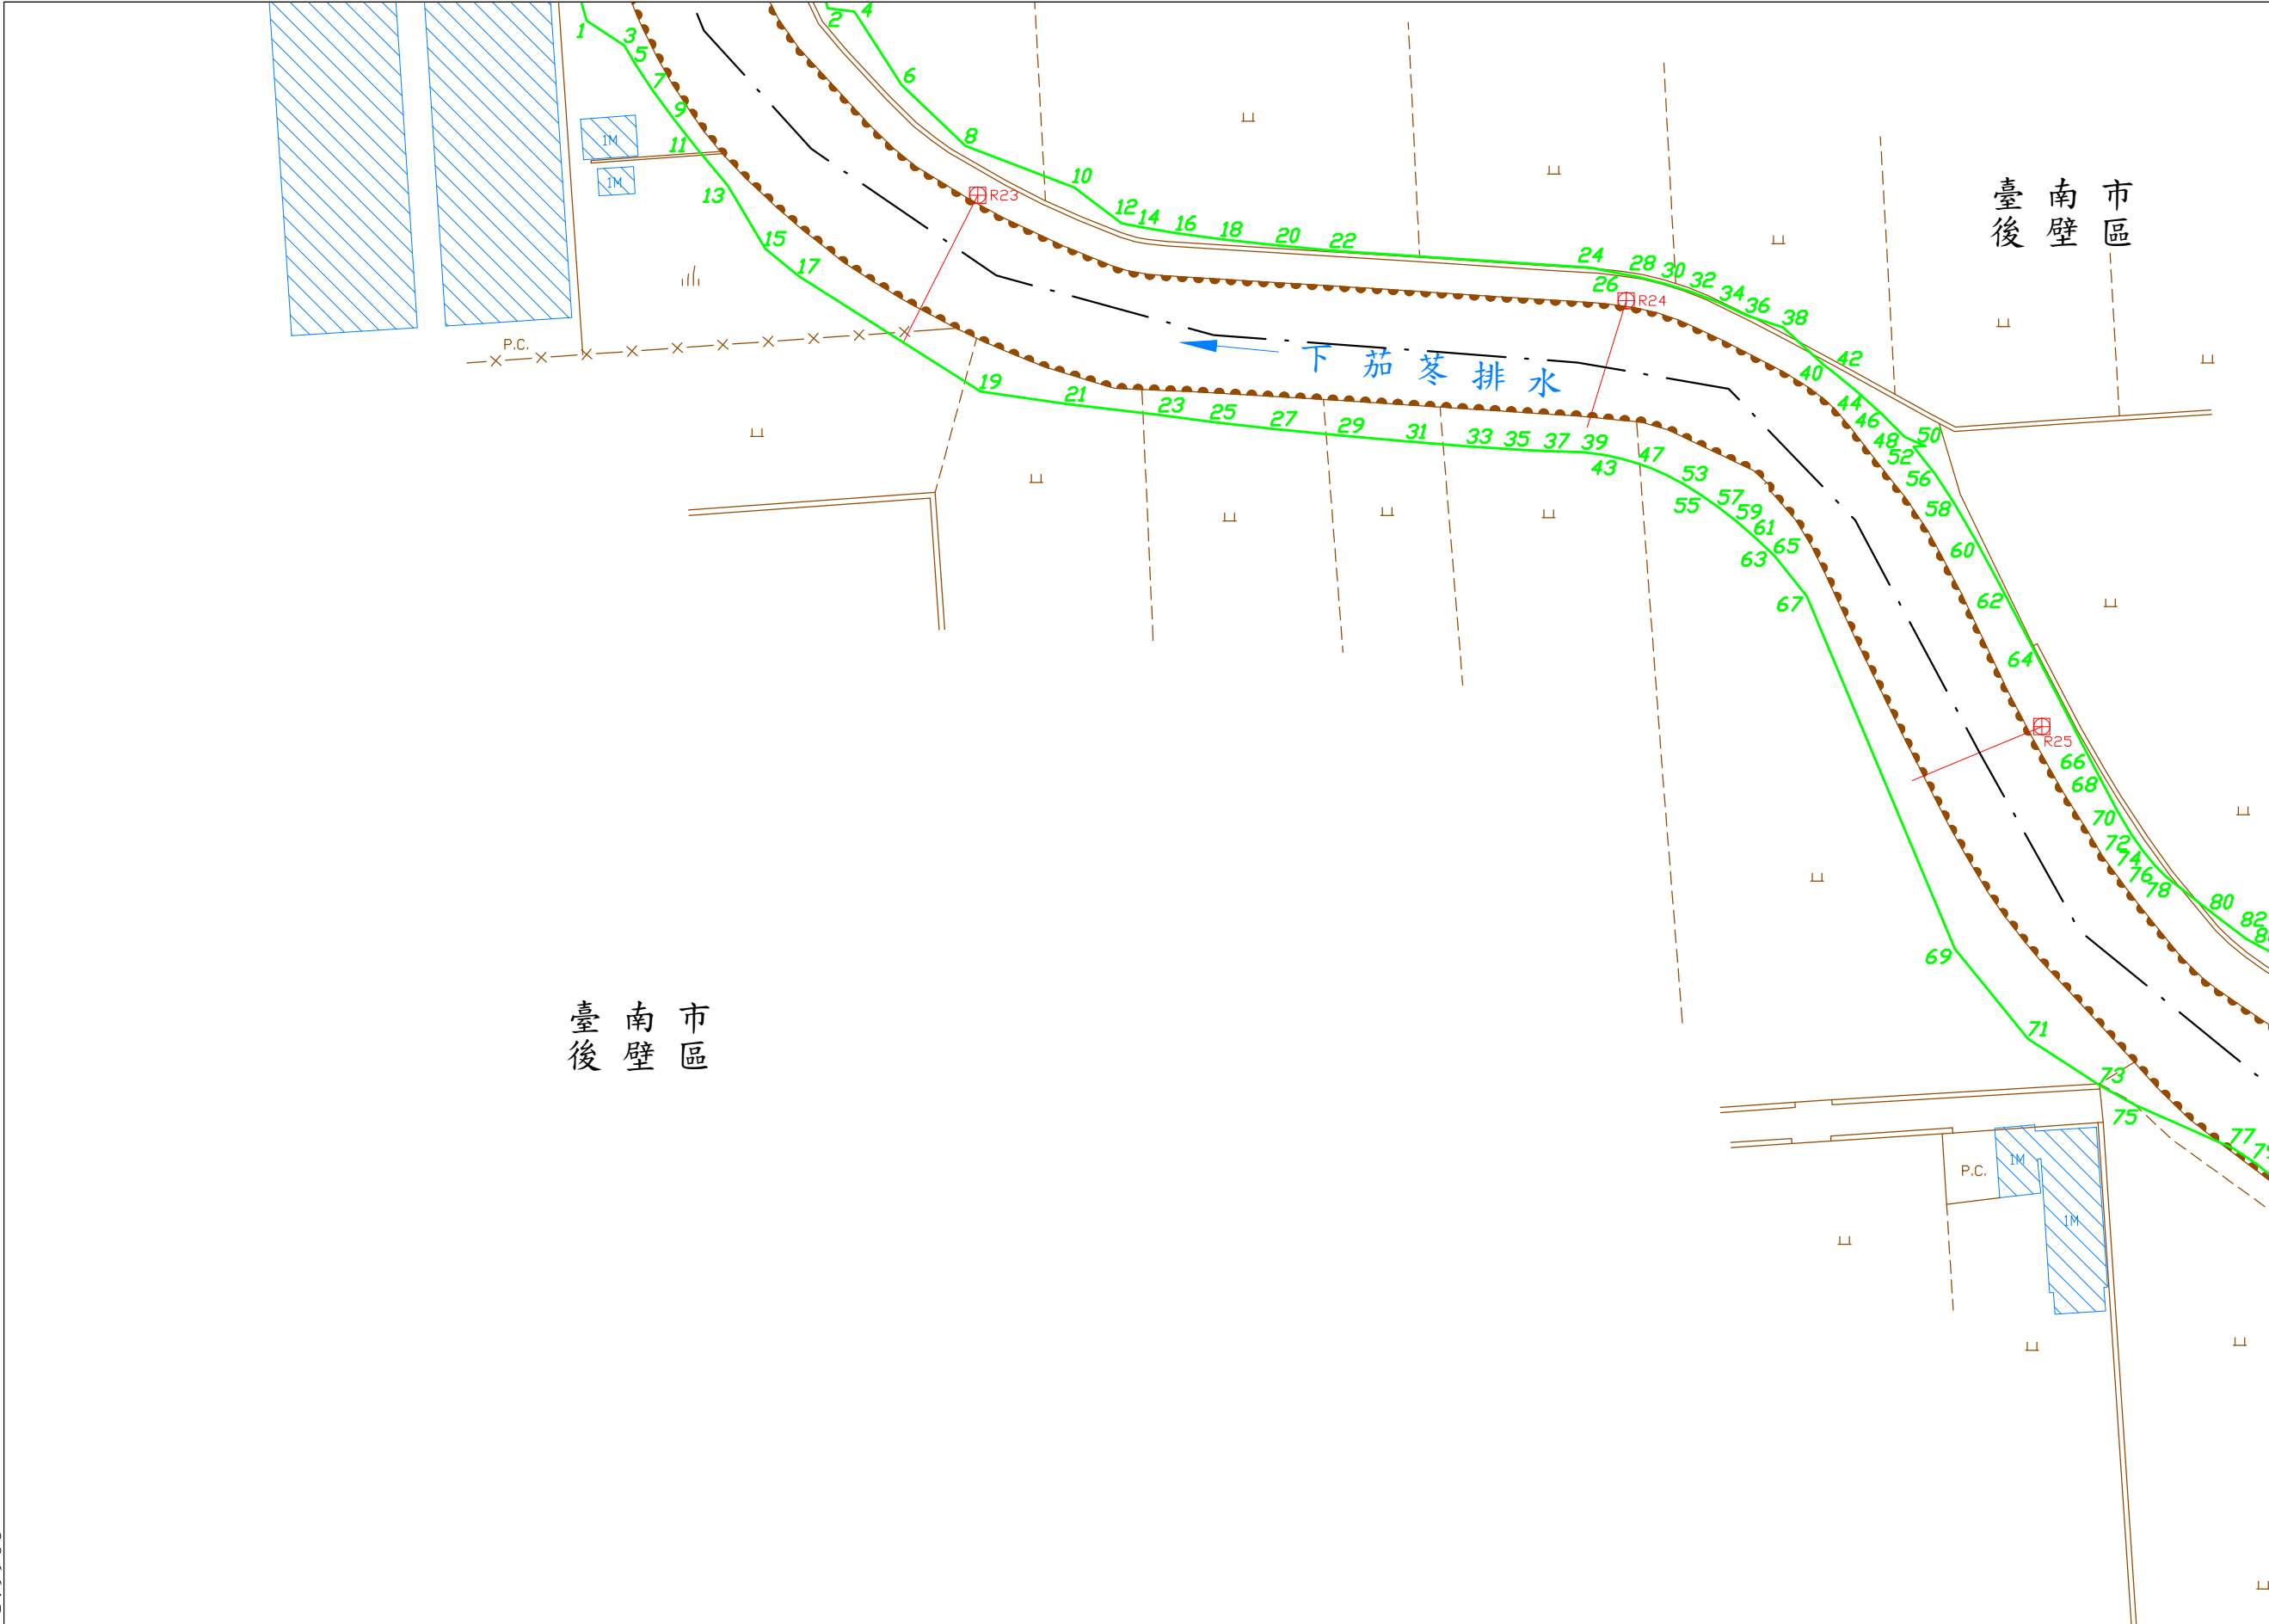

2582000

比例尺 : 1/1000

坐標系統: TM97[2020]

核定文號: 府水工字第1132348662號

113年11月12日核定
(公告日期及文號請查閱行政院公報)

180600

2582250

臺 南 市
後 壁 區

第 11 號

180250

2582000


比例尺： 1/1000

坐標系統: TM97[2020]

第 13 號


核定文號： 府水工字第1132348662號

113年11月12日核定
(公告日期及文號請查閱行政院公報)

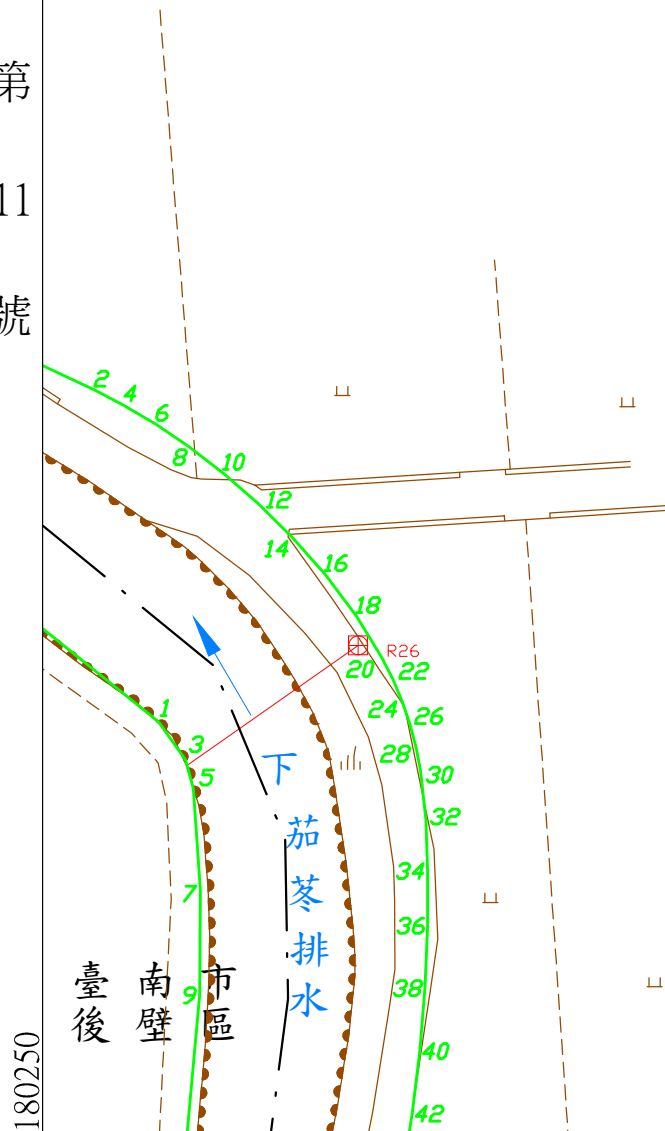

下茄苳排水圖籍第 13 號

臺南市 後壁區

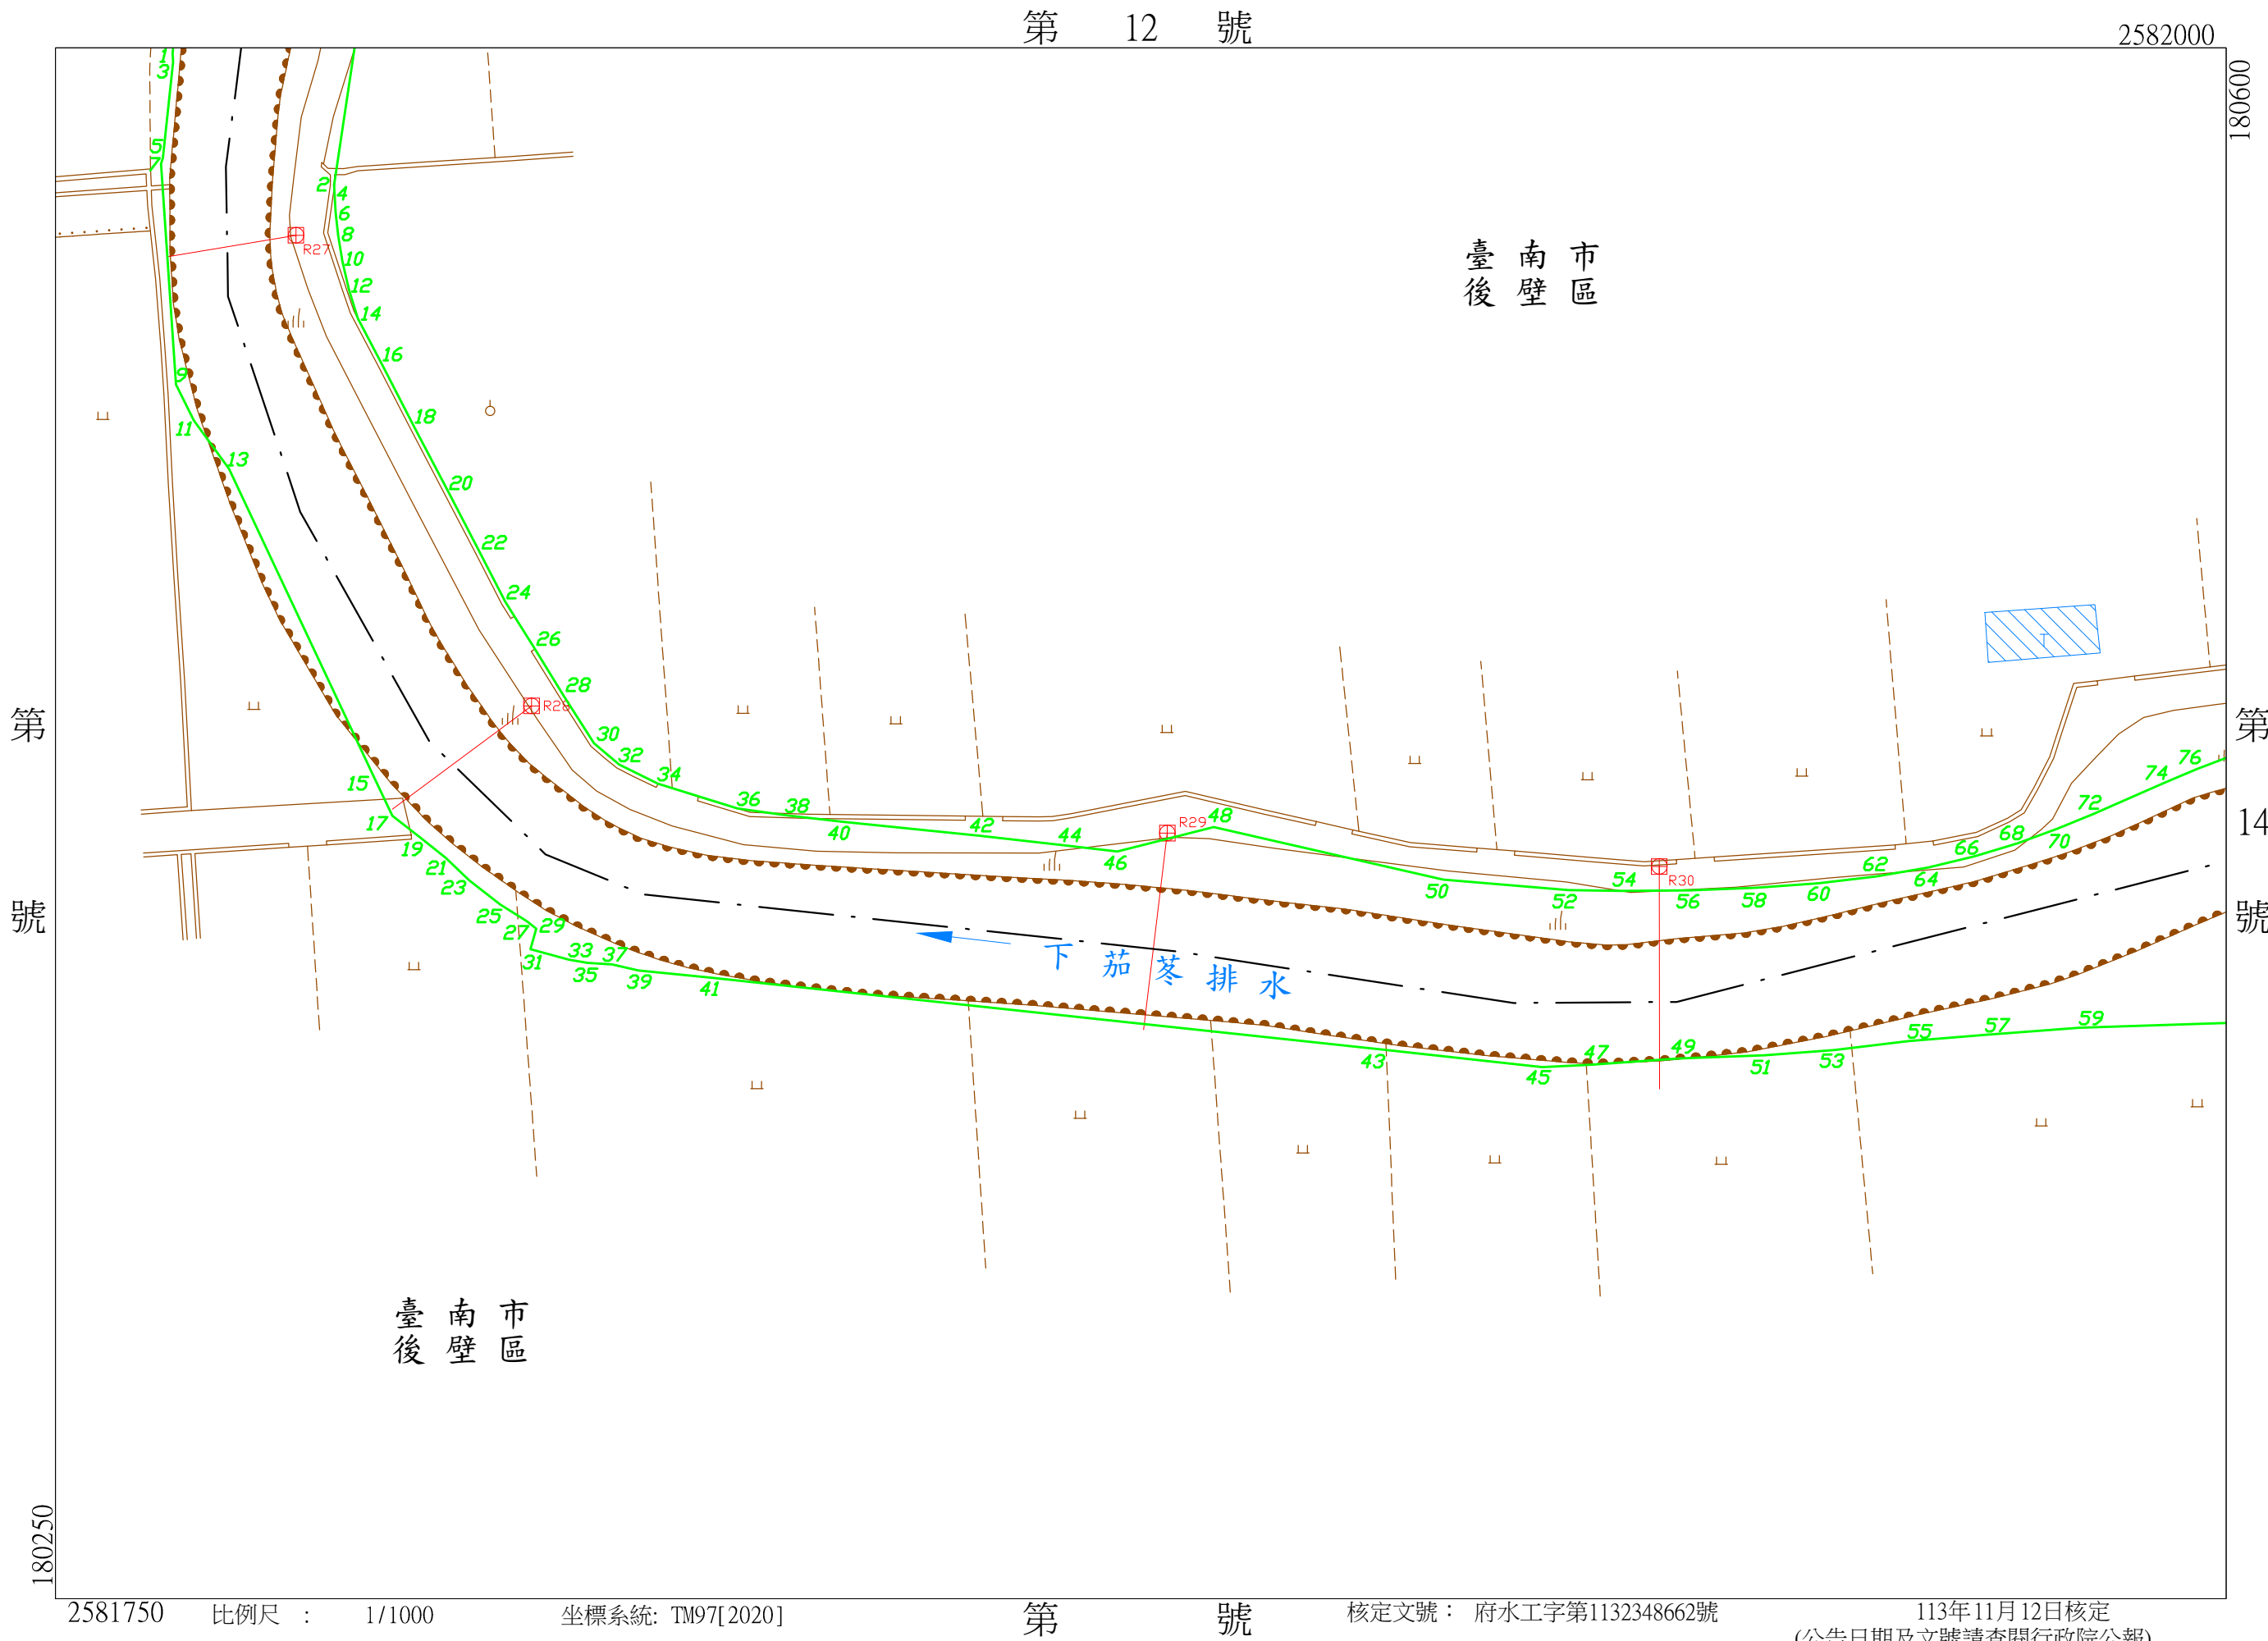

2581750


比例尺 : 1/1000

坐標系統: TM97[2020]

第 12 號

核定文號：府水工字第1132348662號

113年11月12日核定
(公告日期及文號請查閱行政院公報)

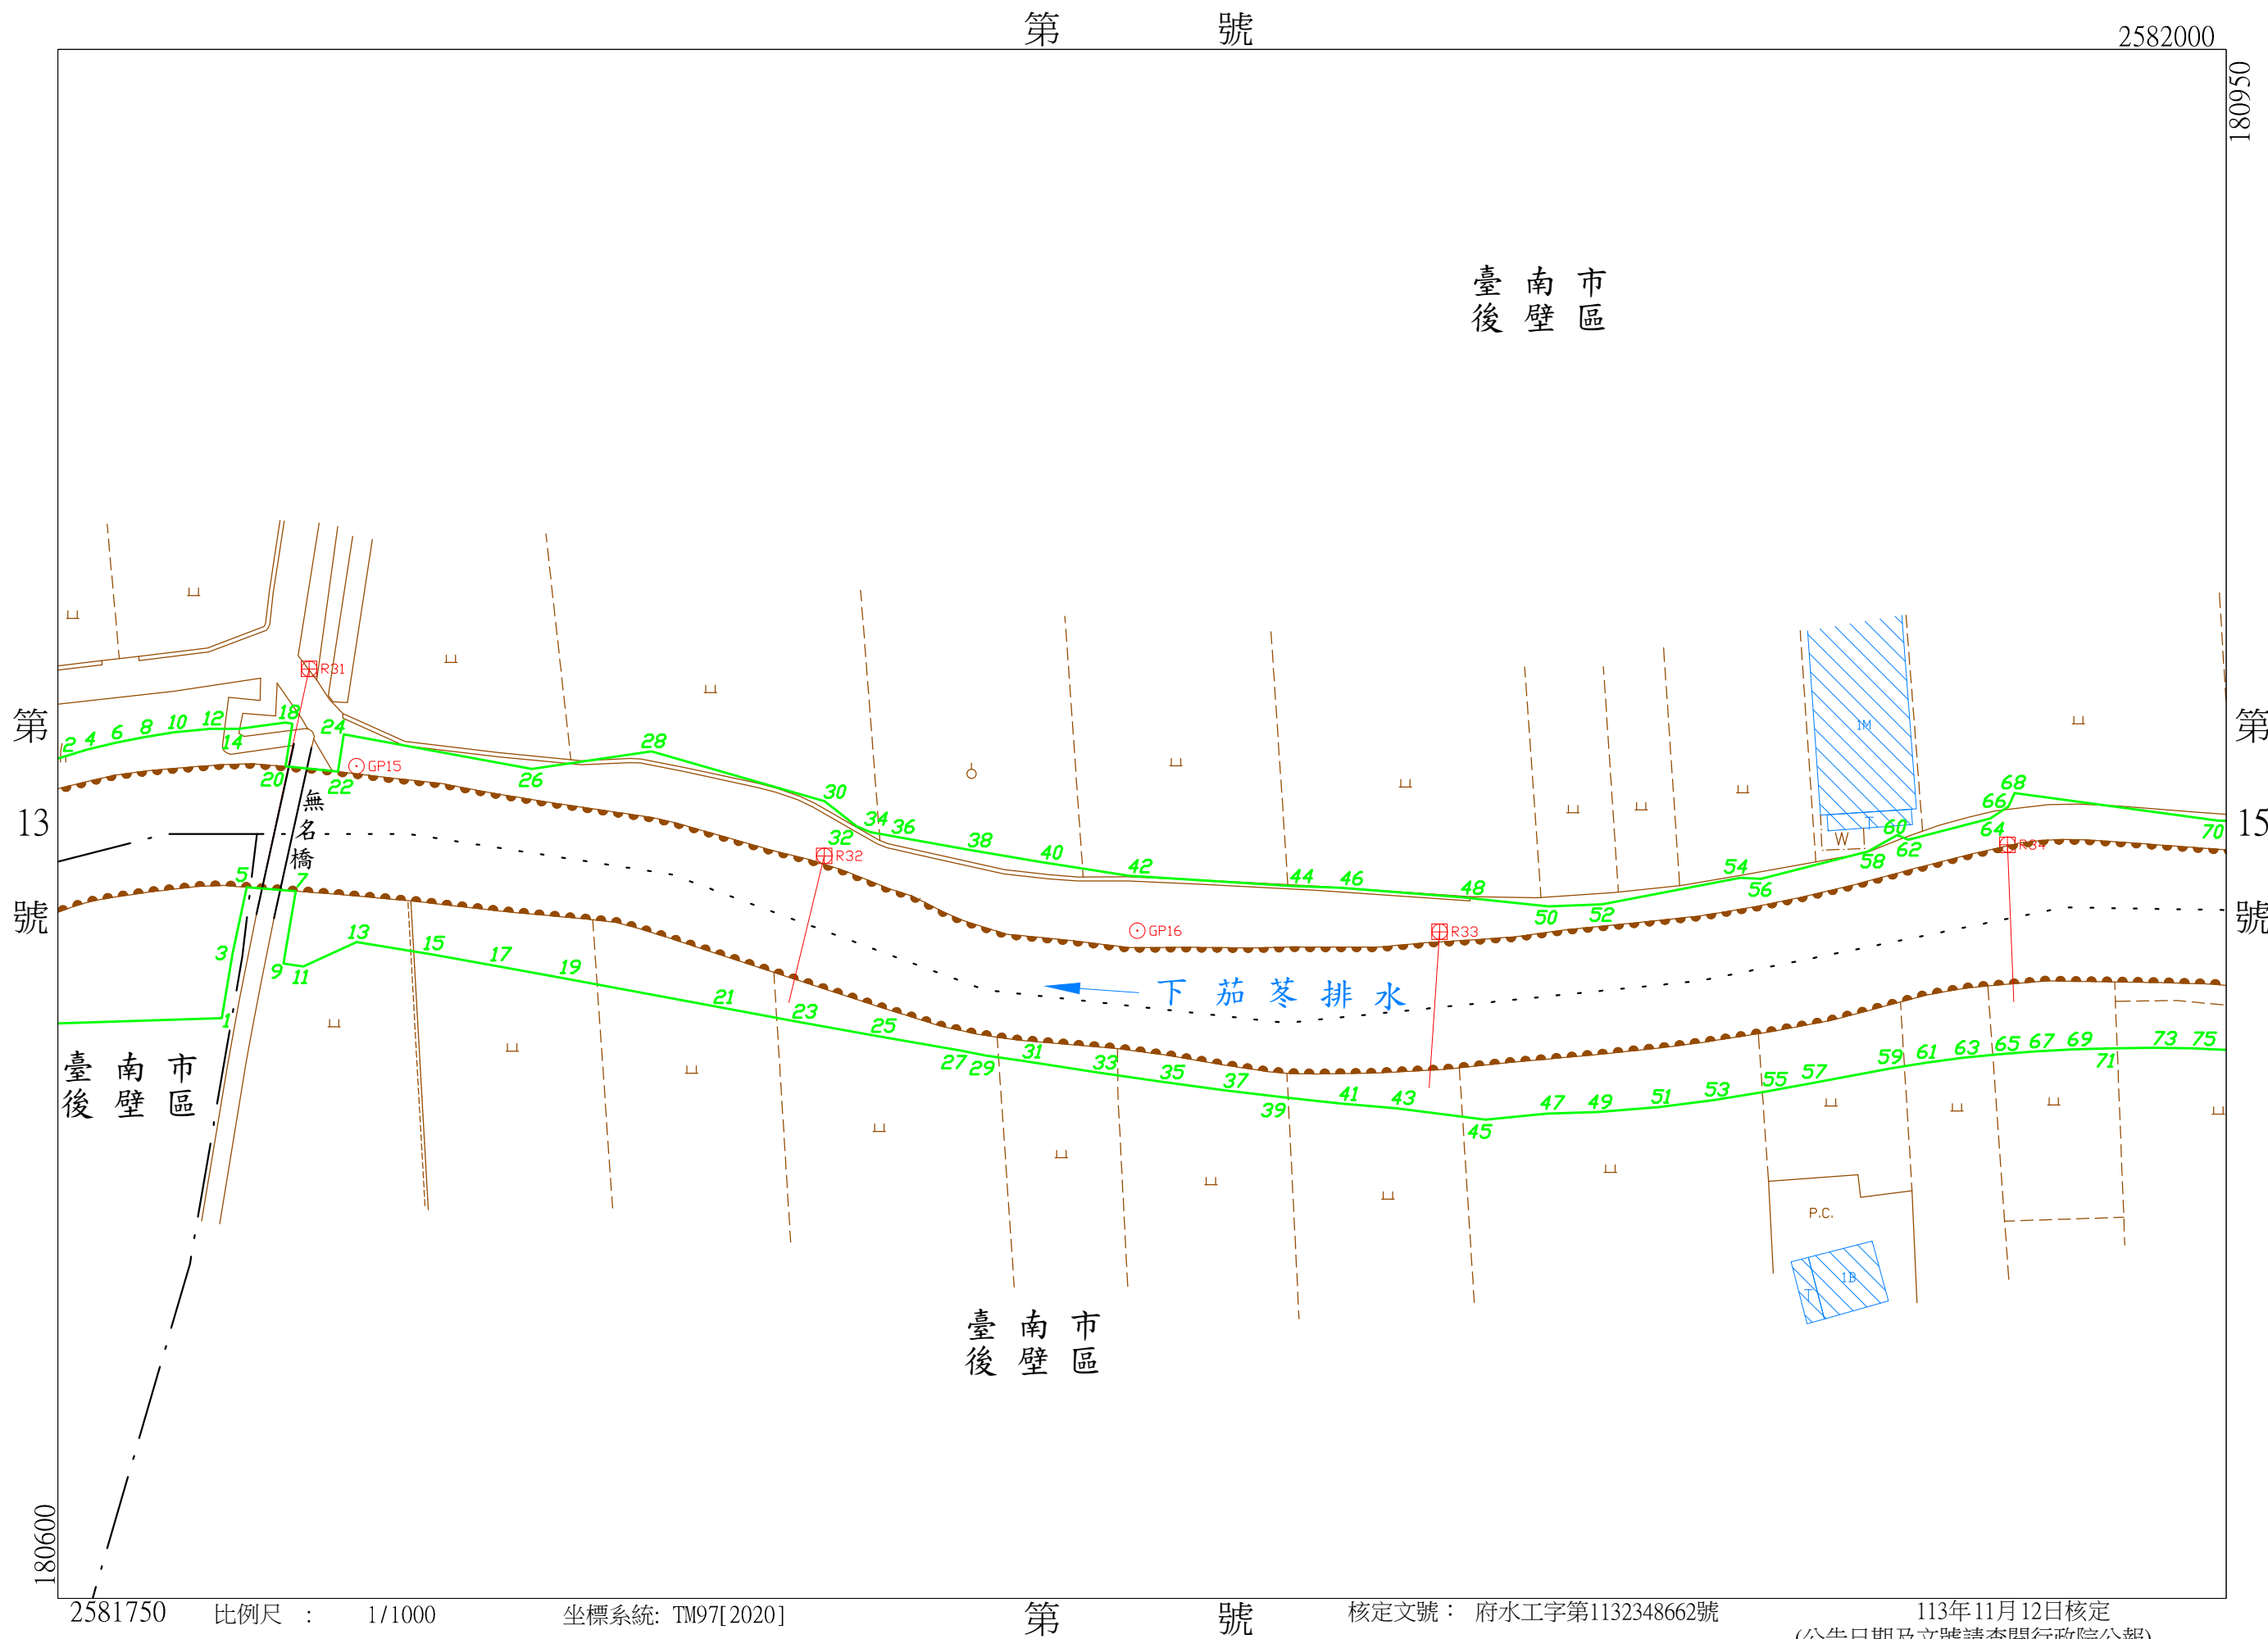

下茄苳排水圖籍第


15 號

臺南市 後壁區

181300

第 16 號

2582000

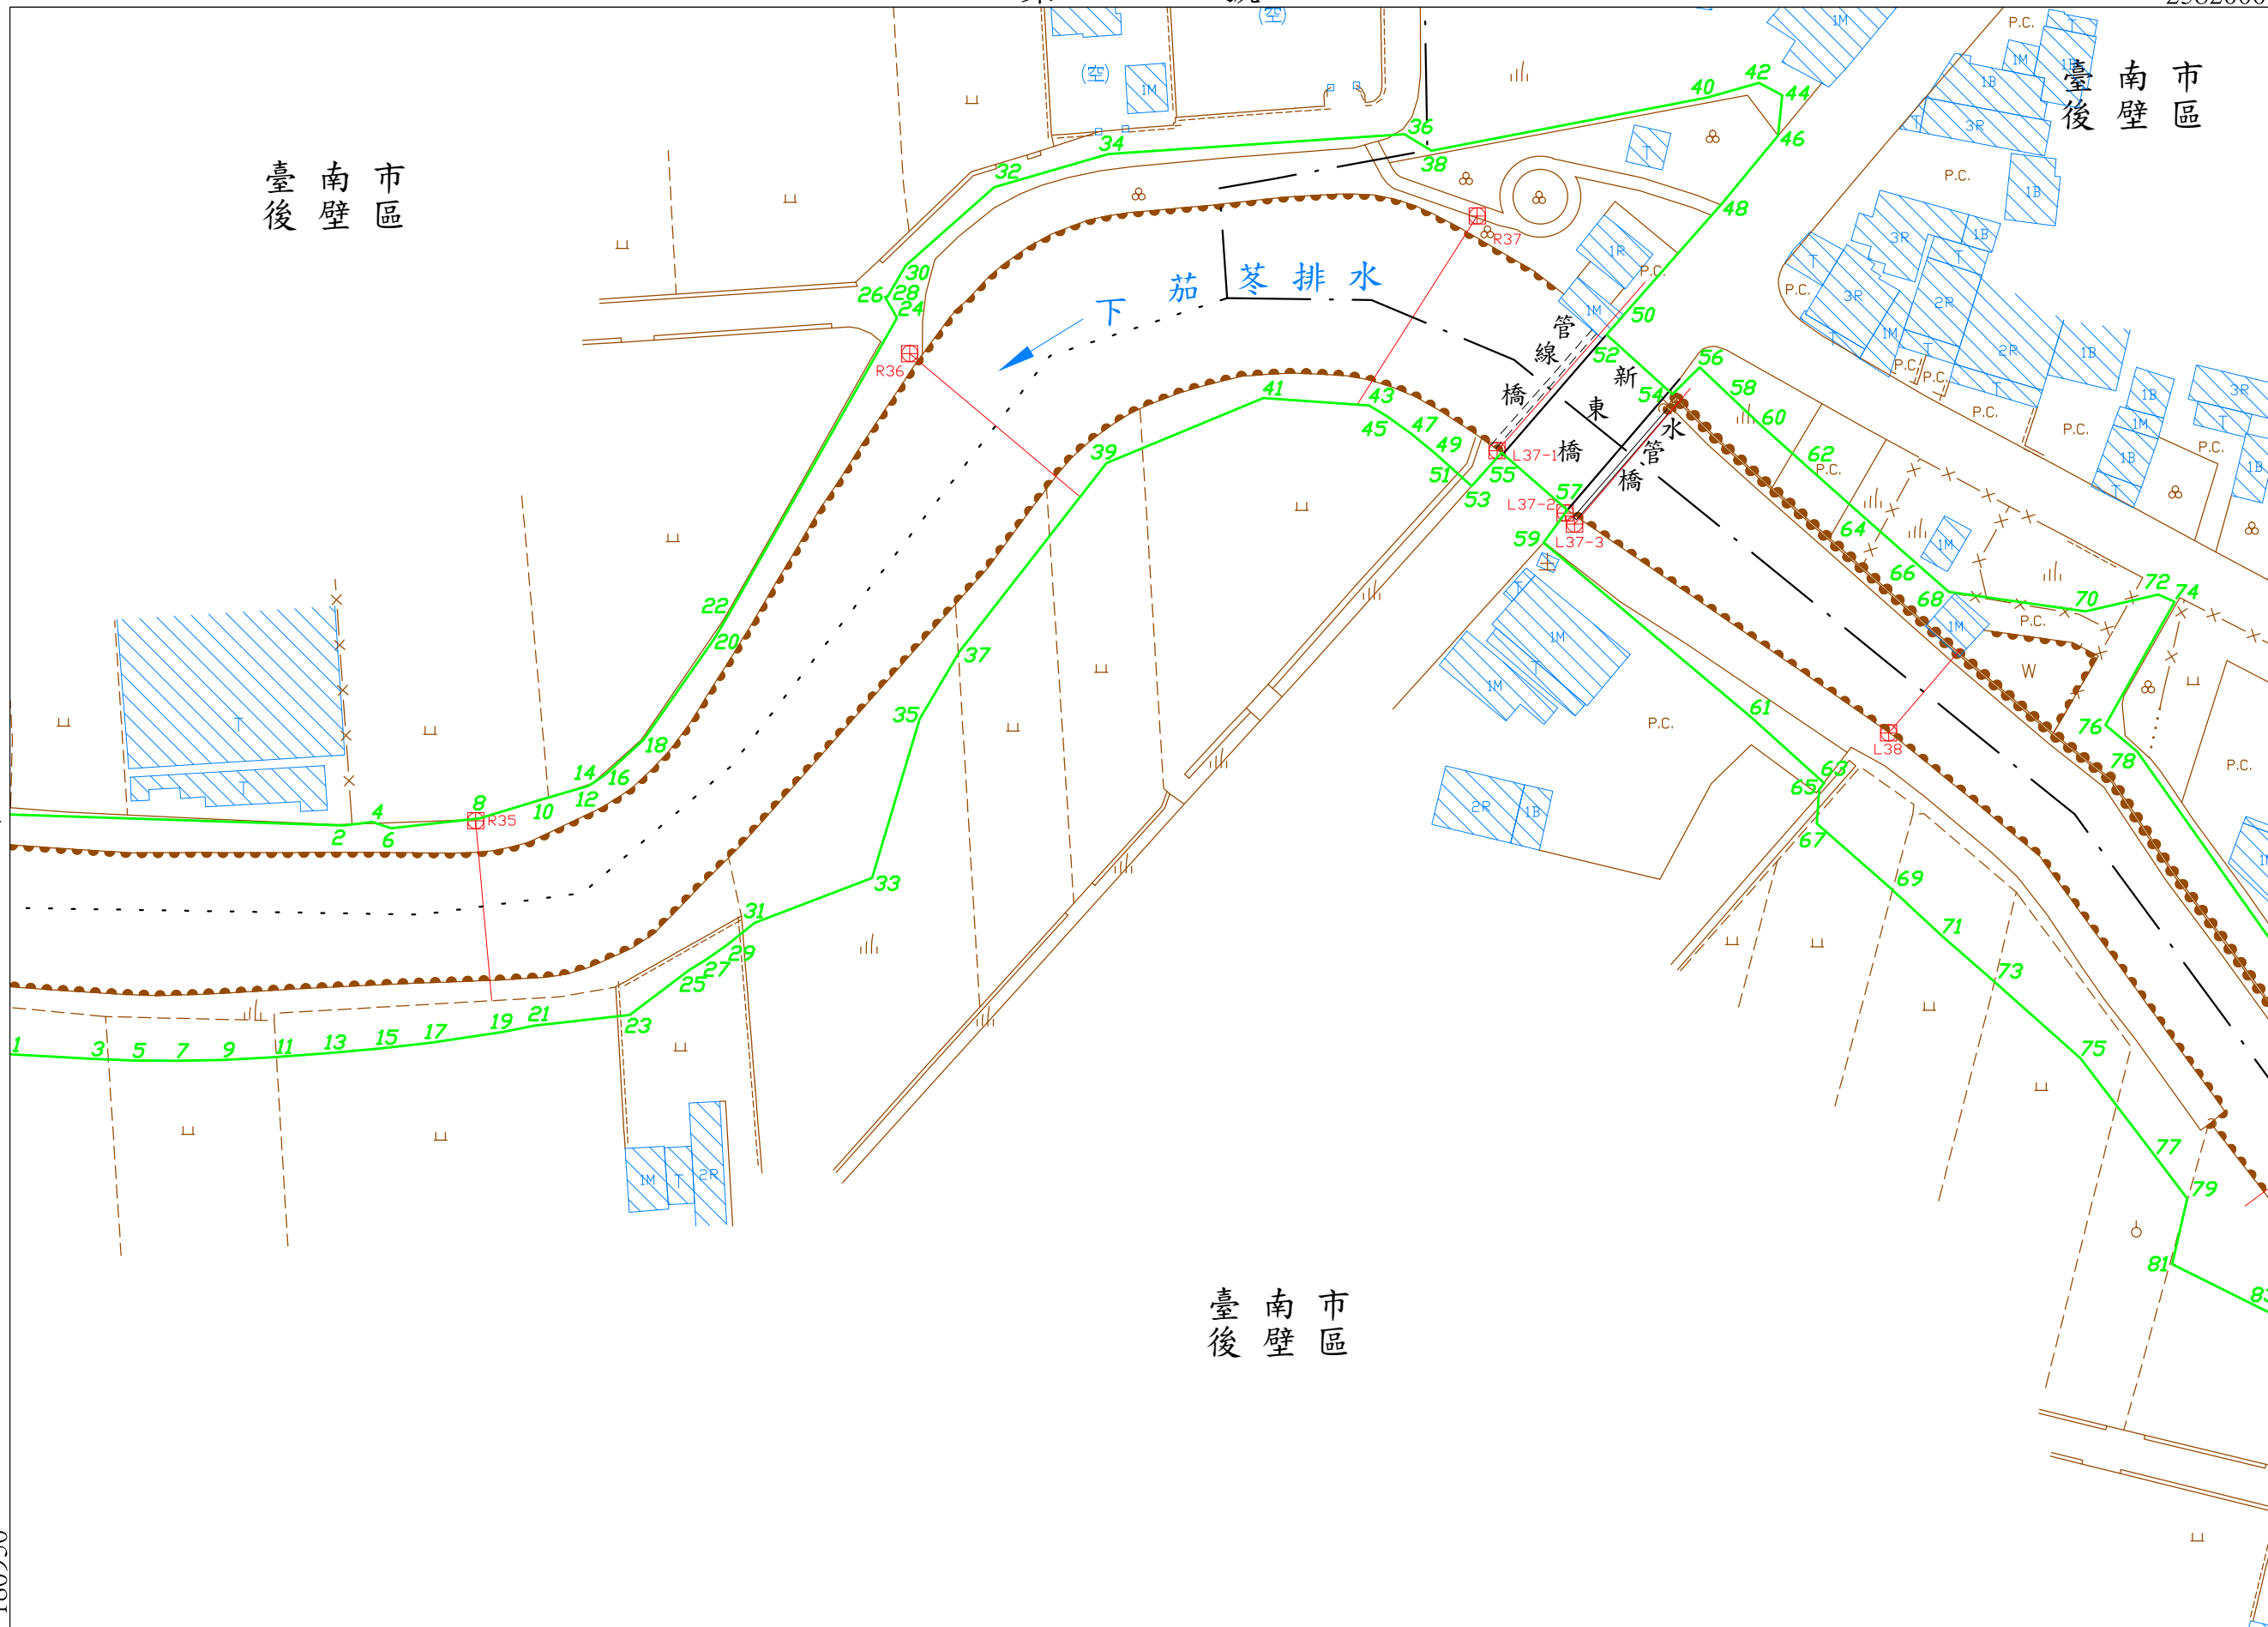

第 14 號

臺南市 後壁區

臺南市 後壁區

2581750

比例尺：1/1000

坐標系統：TM97[2020]

第 號

核定文號：府水工字第1132348662號


113年11月12日核定
(公告日期及文號請查閱行政院公報)

181650

2582000

第 號

第 15 號

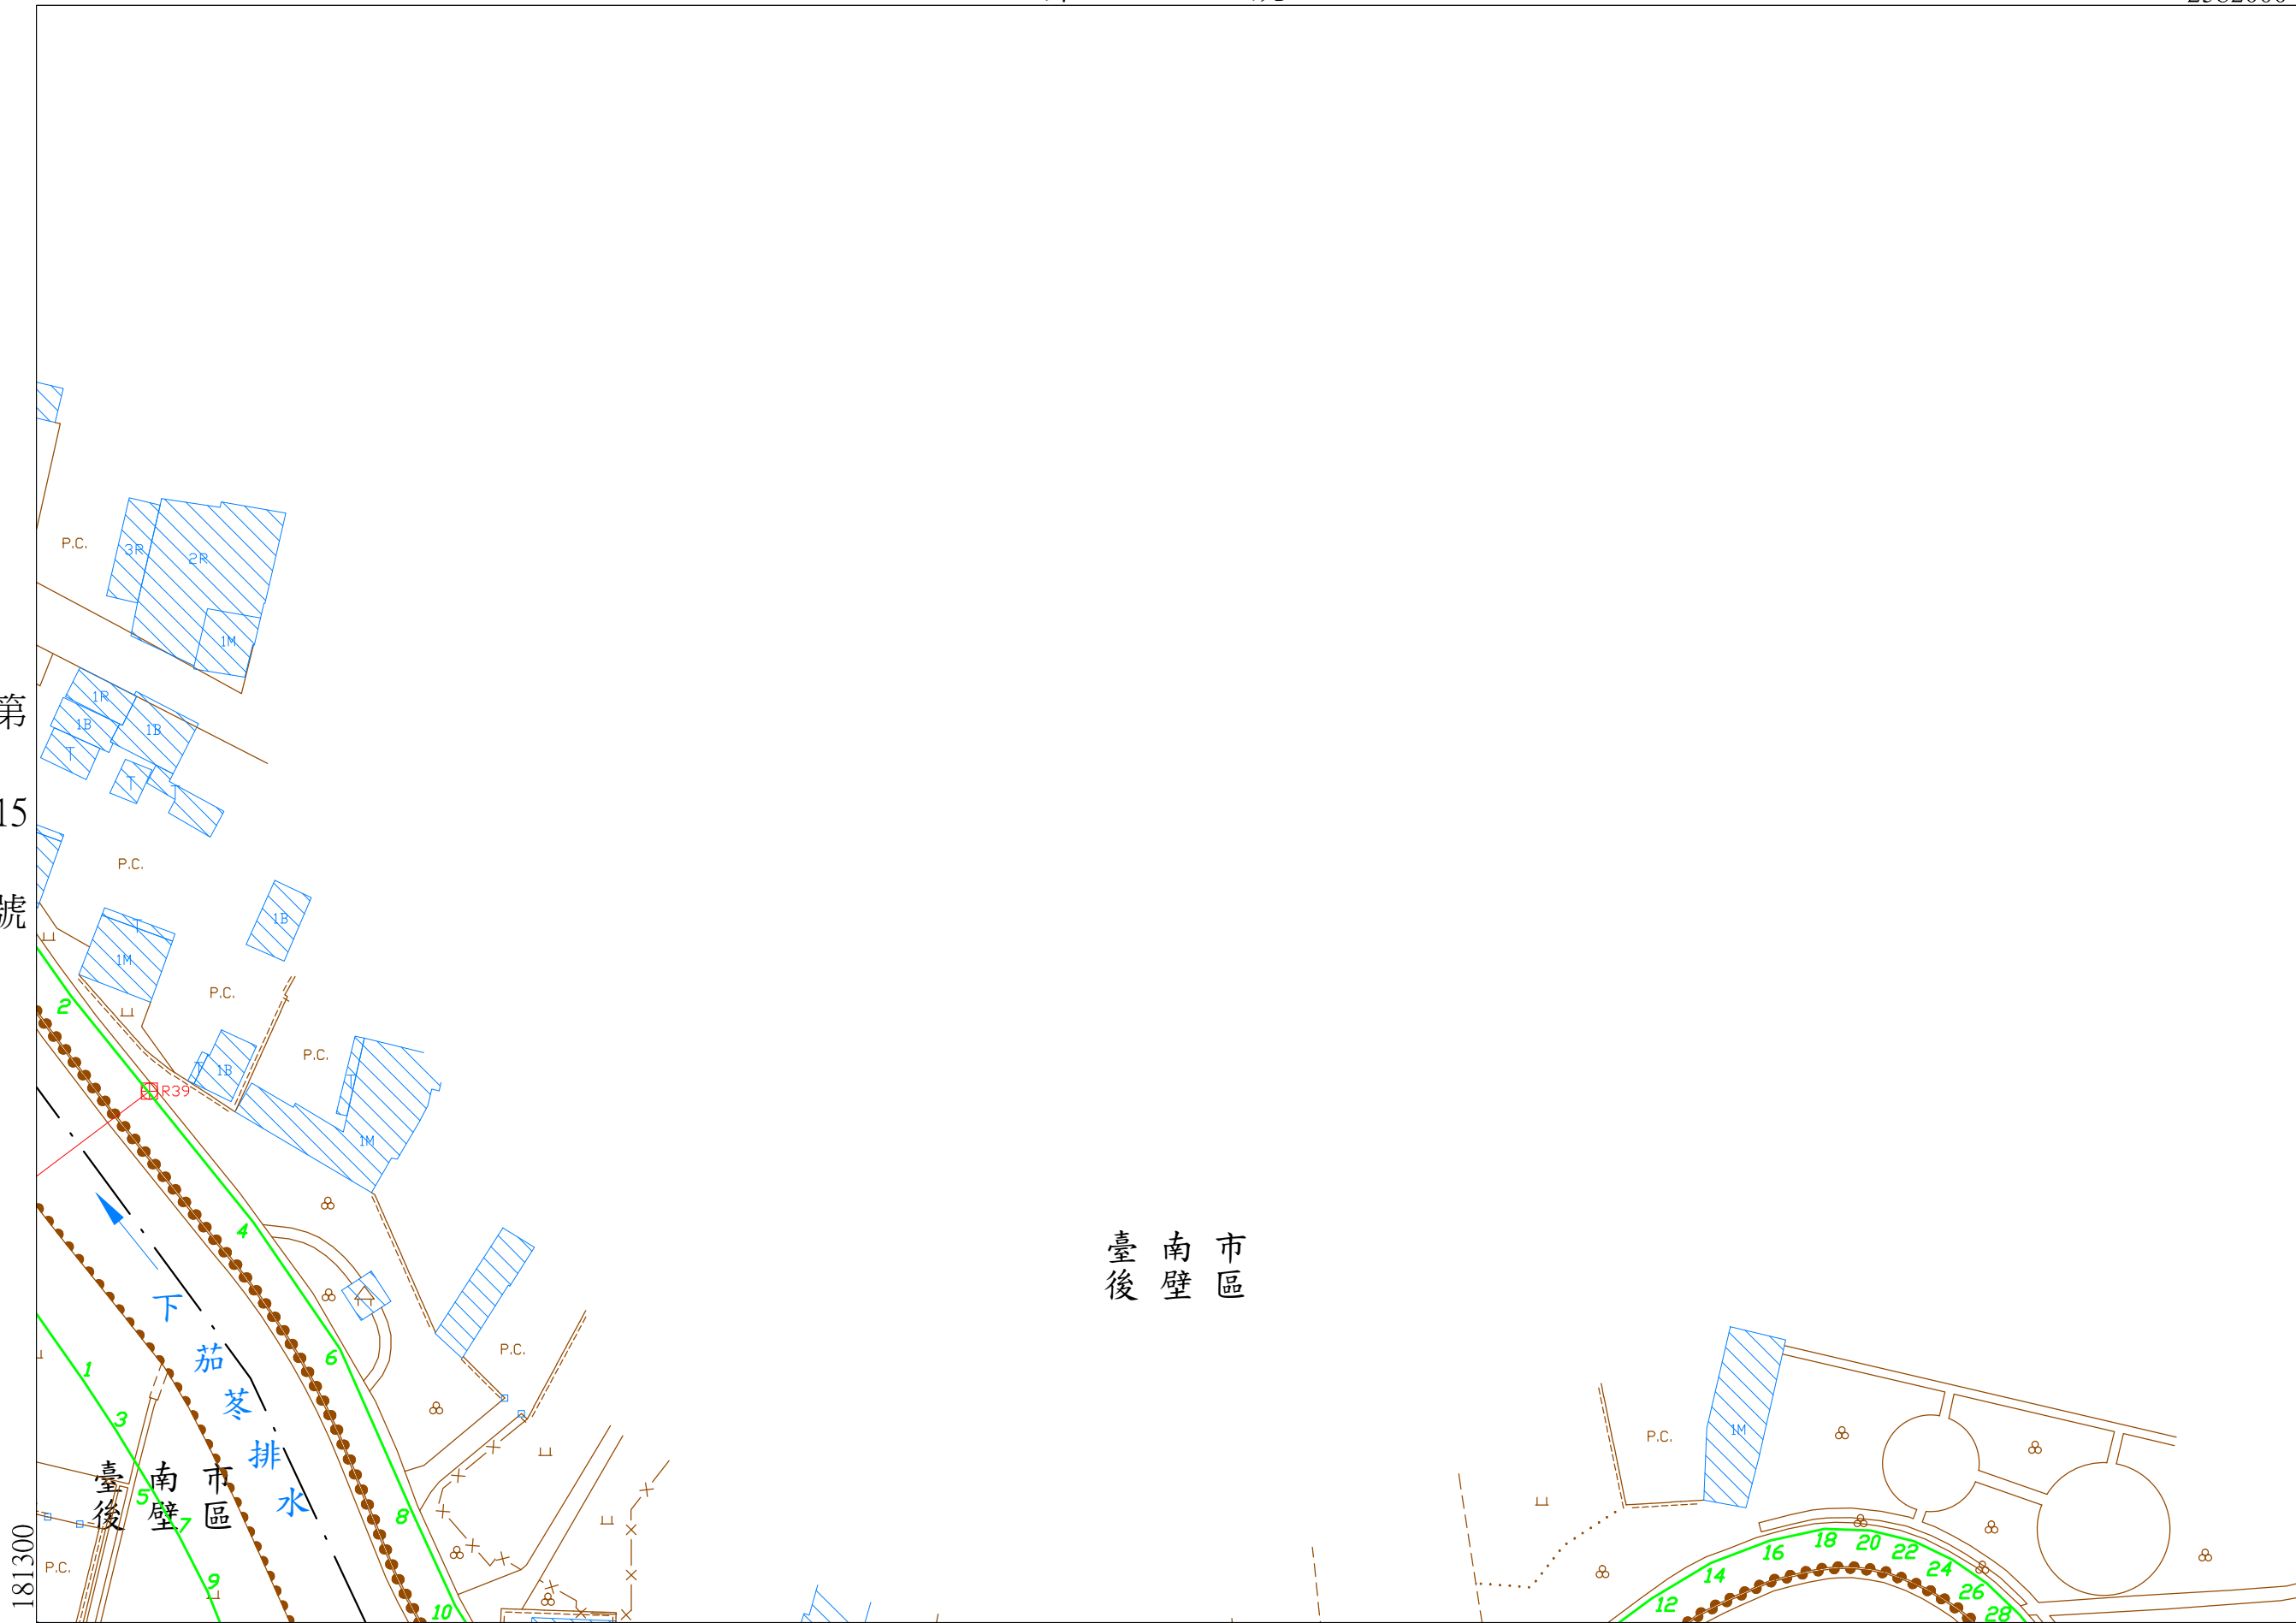

臺南市 後壁區

第 17 號

核定文號：府水工字第1132348662號

113年11月12日核定

(公告日期及文號請查閱行政院公報)

2581750

比例尺：1/1000

坐標系統：TM97[2020]

181300

下茄苳排水圖籍第 17 號


臺南市 後壁區

181650

第 18 號

2581750

臺南市 後壁區

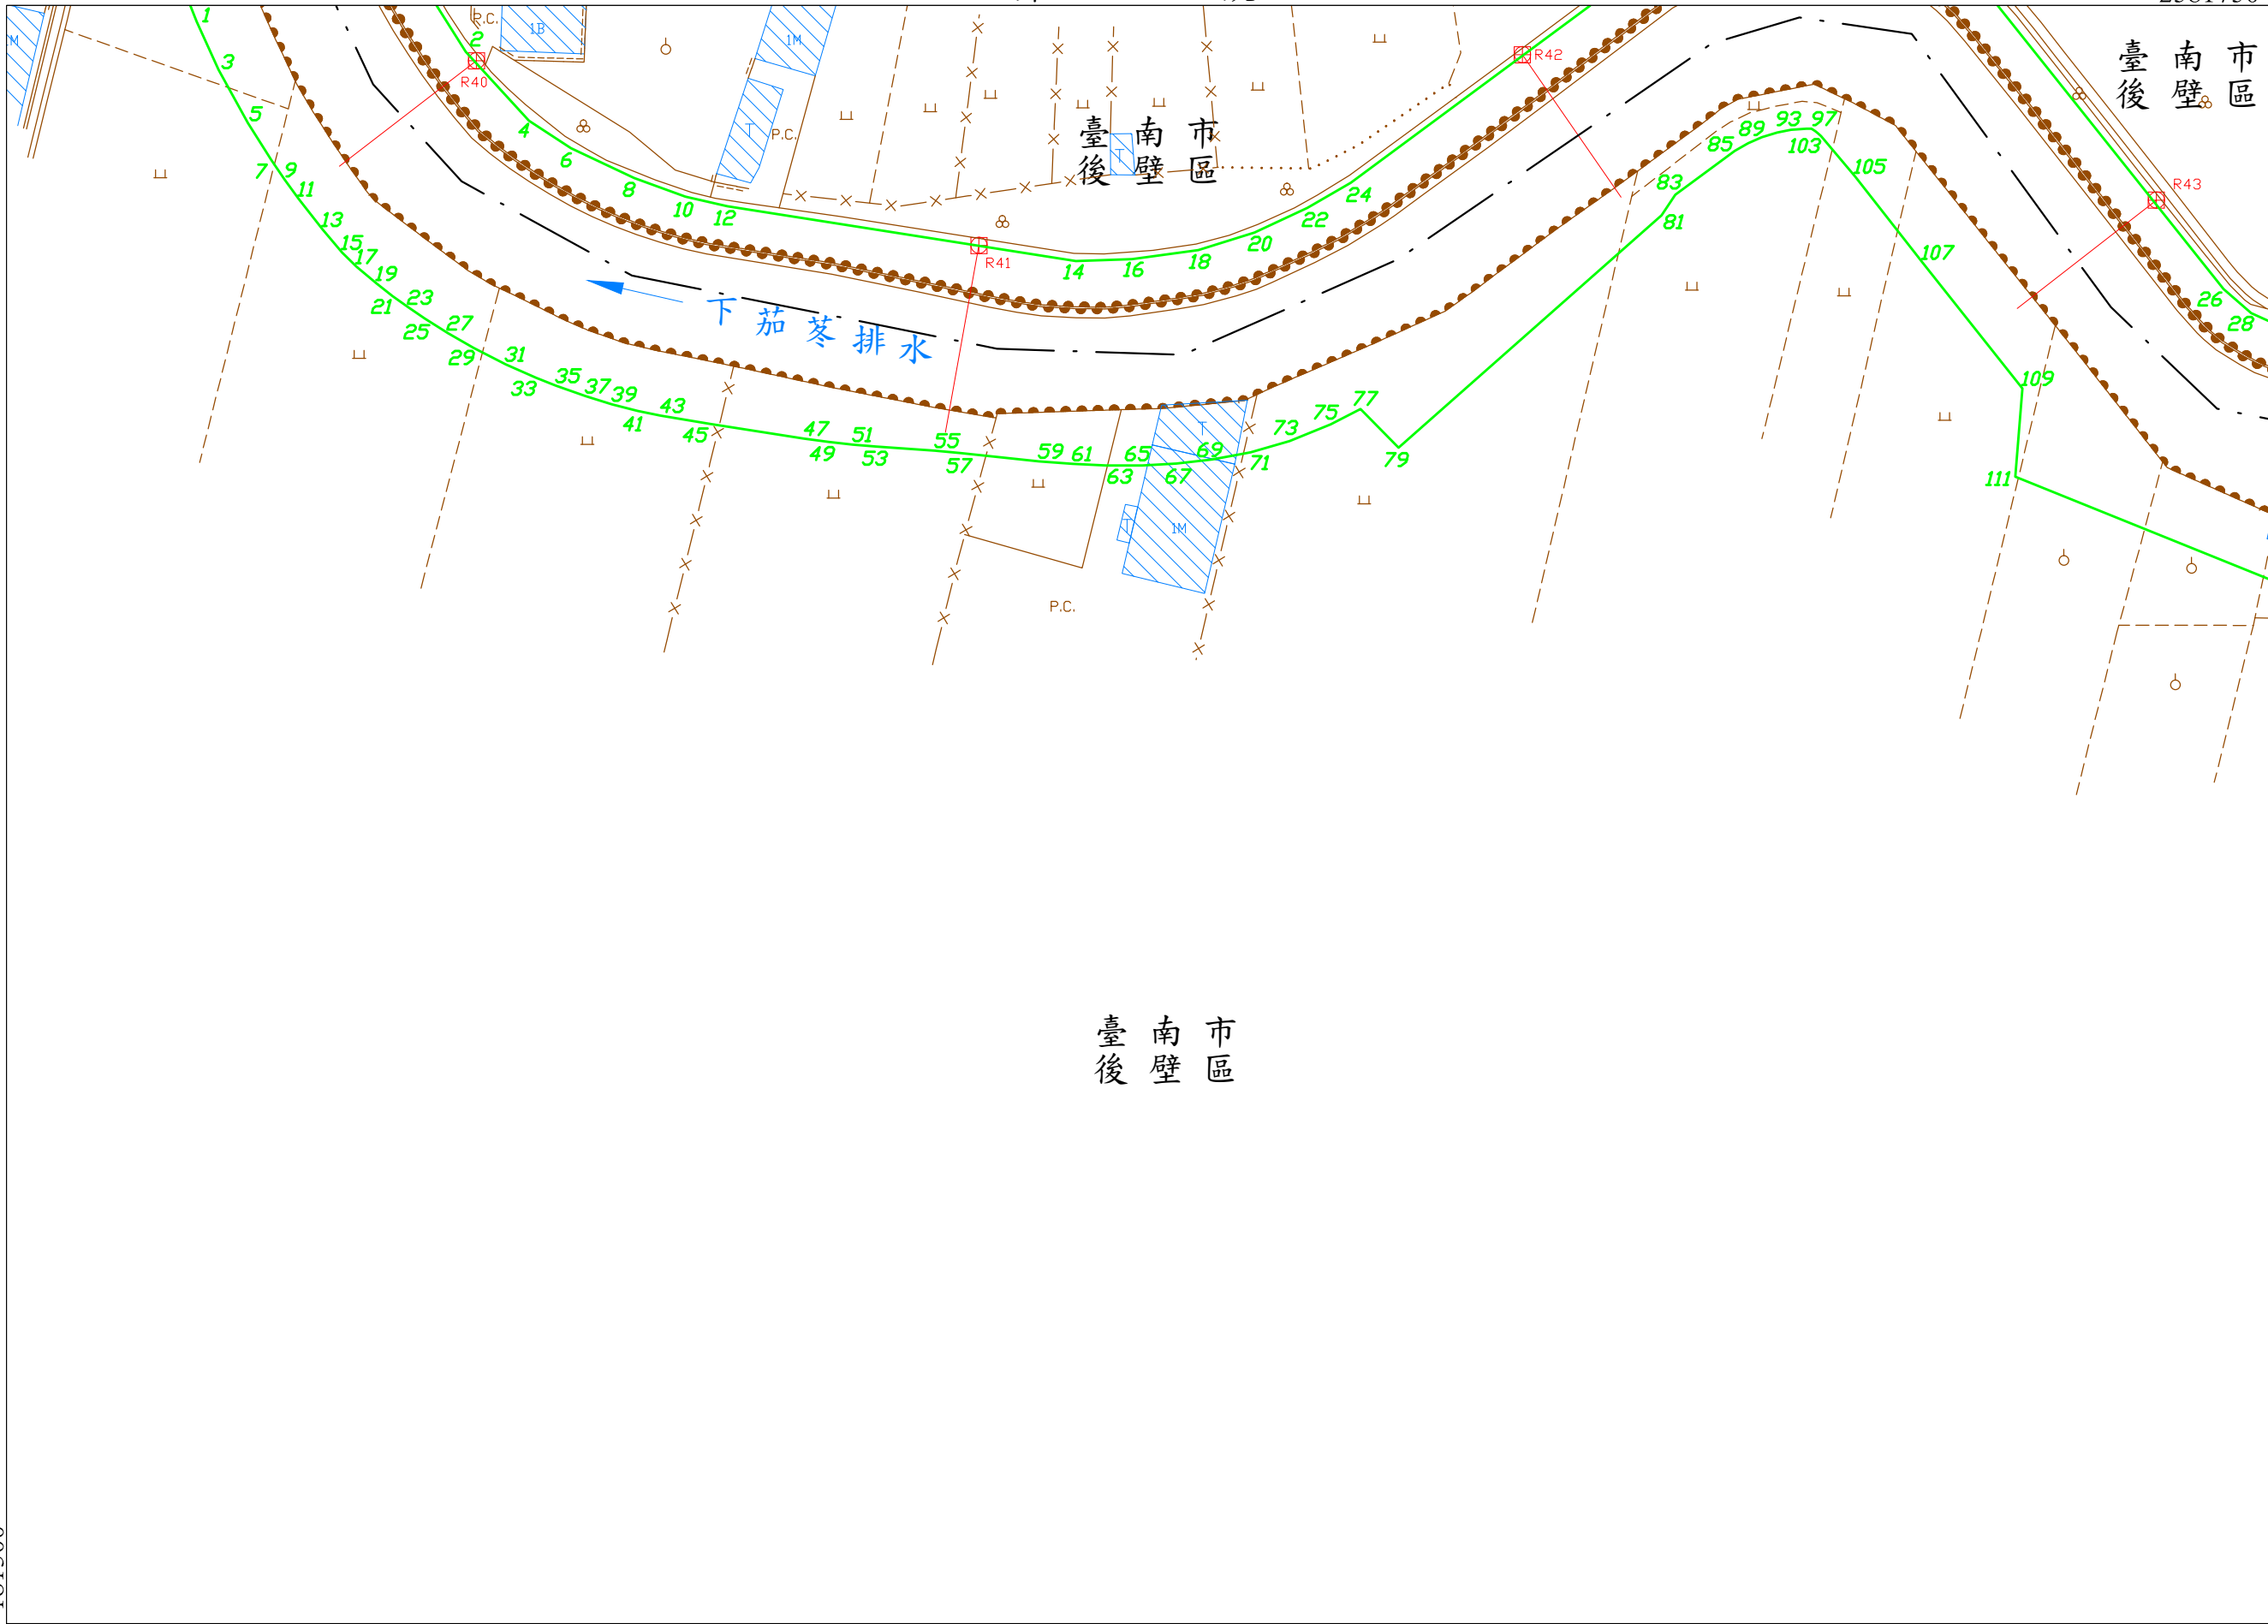

第 16 號

臺南市 後壁區

第 18 號

2581500

比例尺 : 1/1000

坐標系統: TM97[2020]


第 16 號

核定文號: 府水工字第1132348662號

113年11月12日核定
(公告日期及文號請查閱行政院公報)


下茄苳排水圖籍第 18 號

臺南市 後壁區

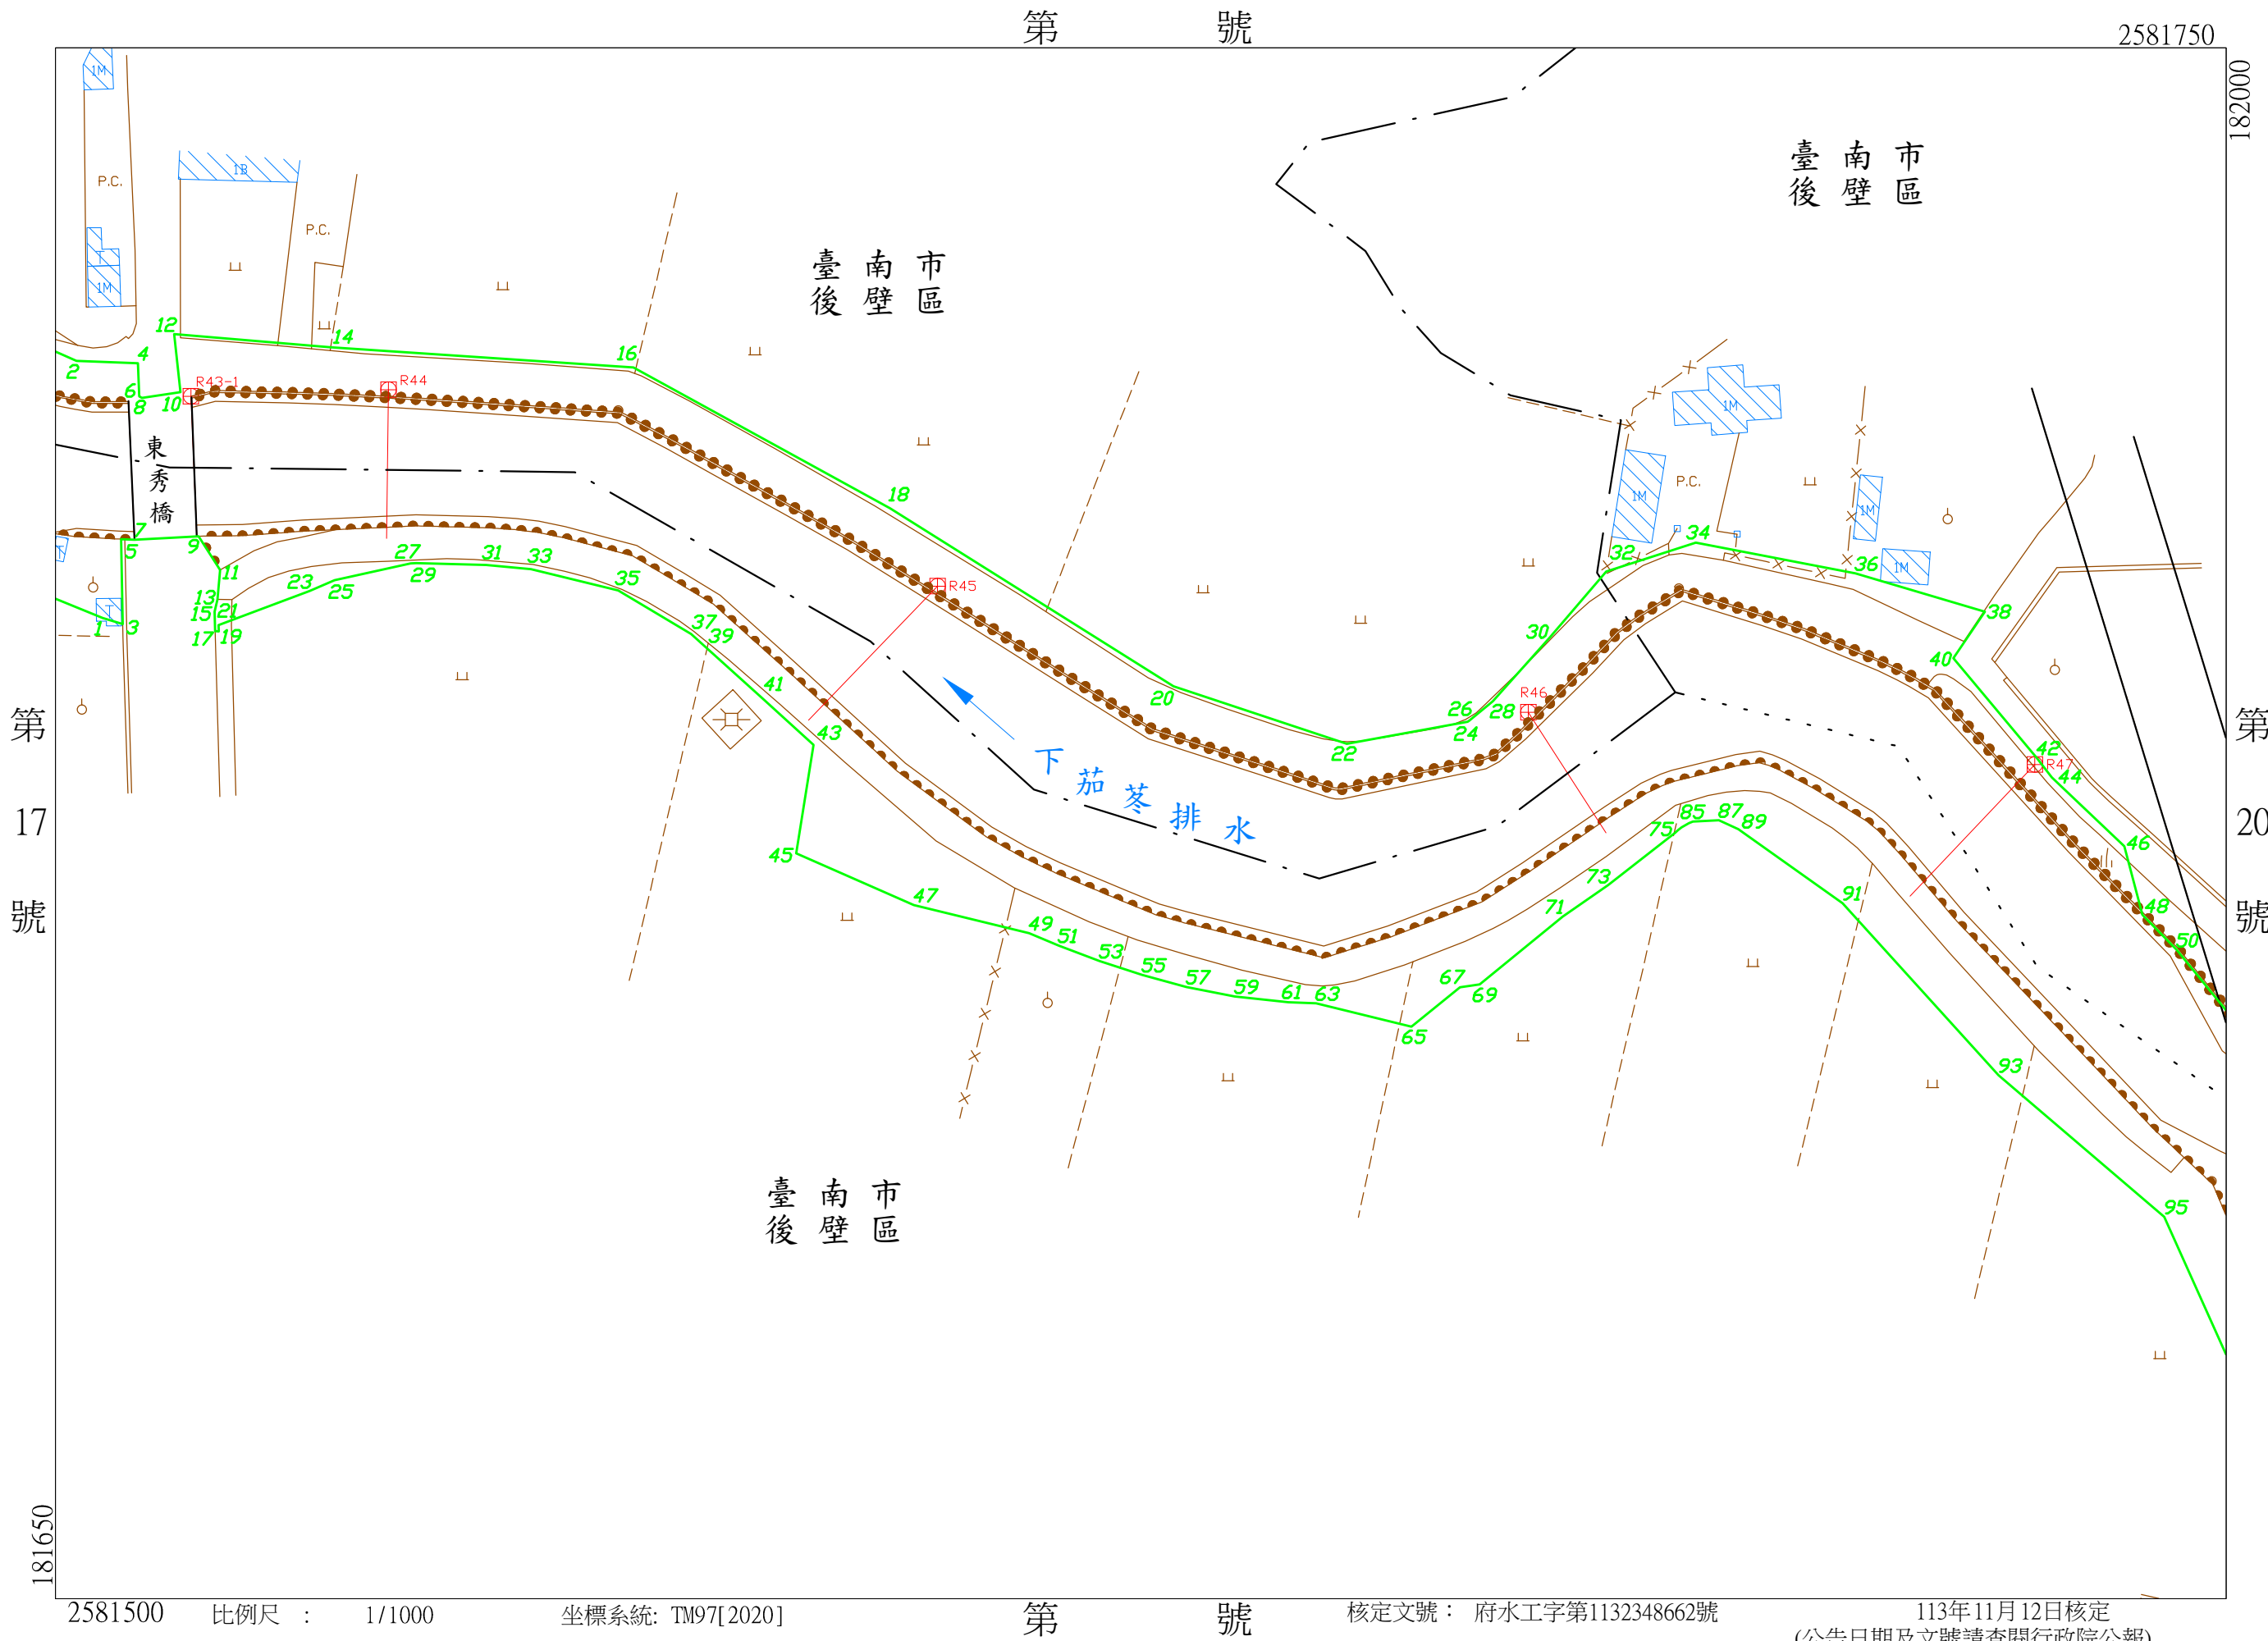

下茄苳排水圖籍第 19 號

臺南市
後壁區

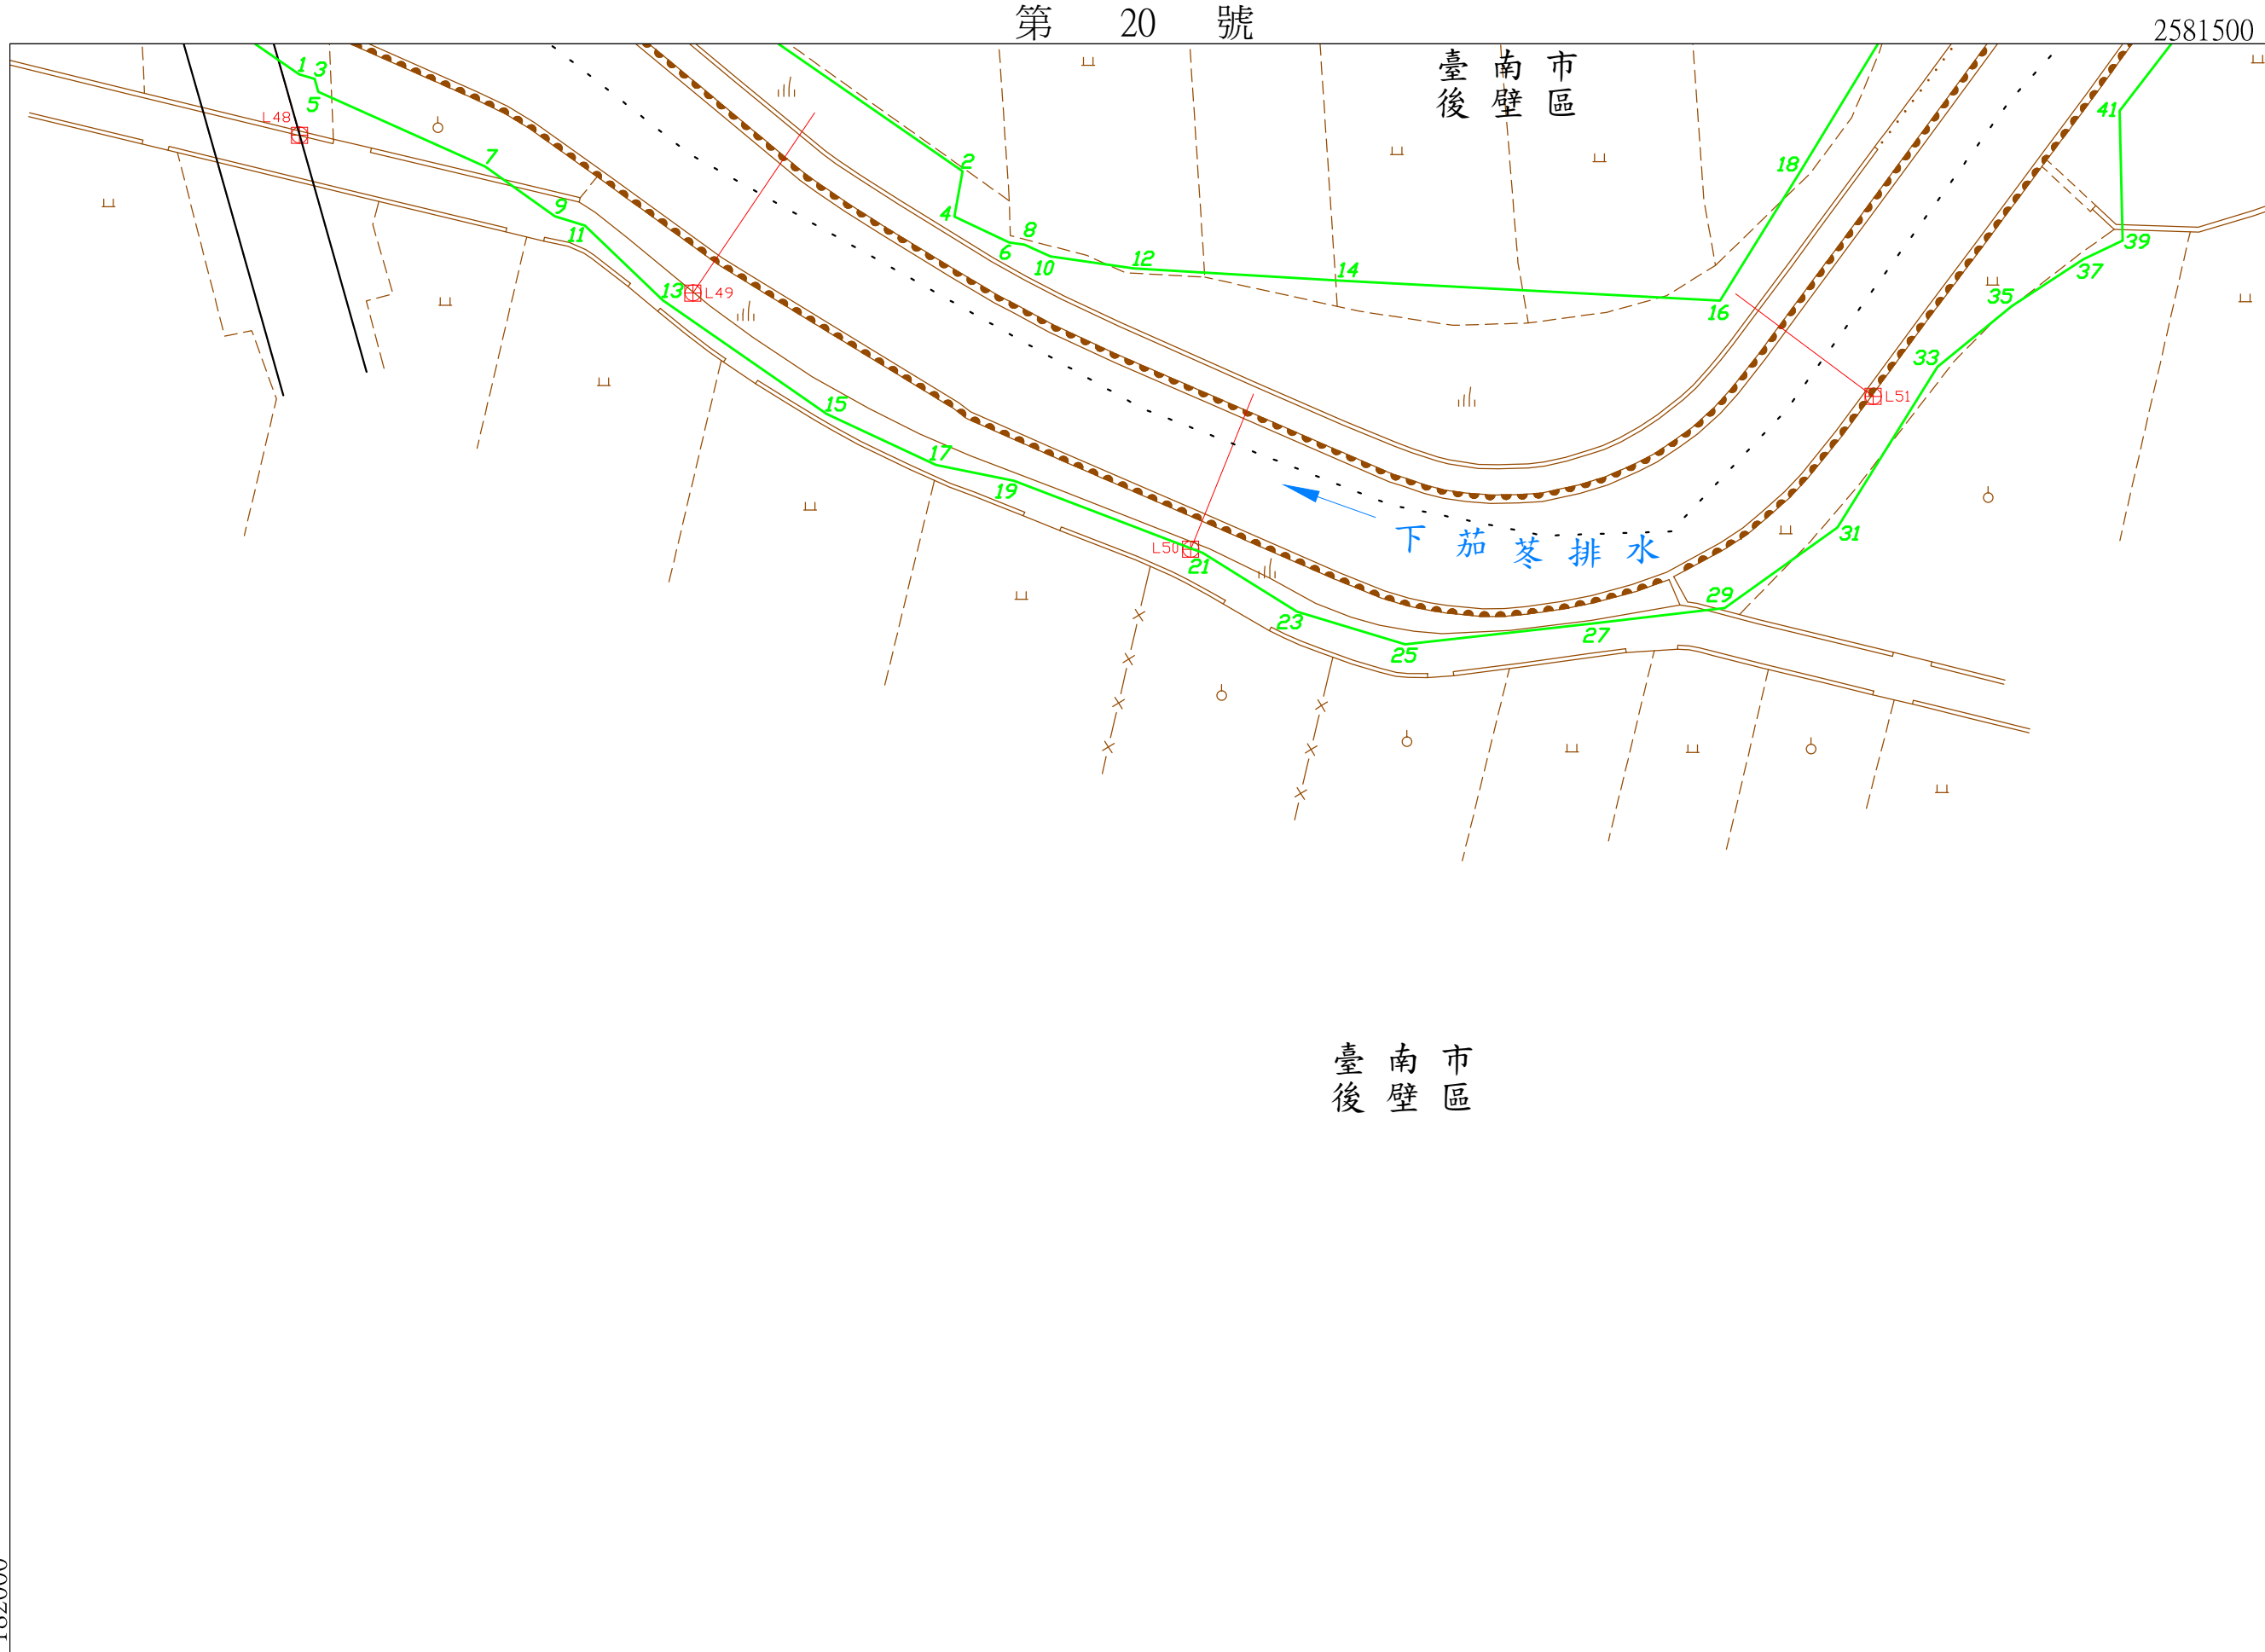


第 號

第 20 號

第 號

核定文號：府水工字第1132348662號

113年11月12日核定
(公告日期及文號請查閱行政院公報)

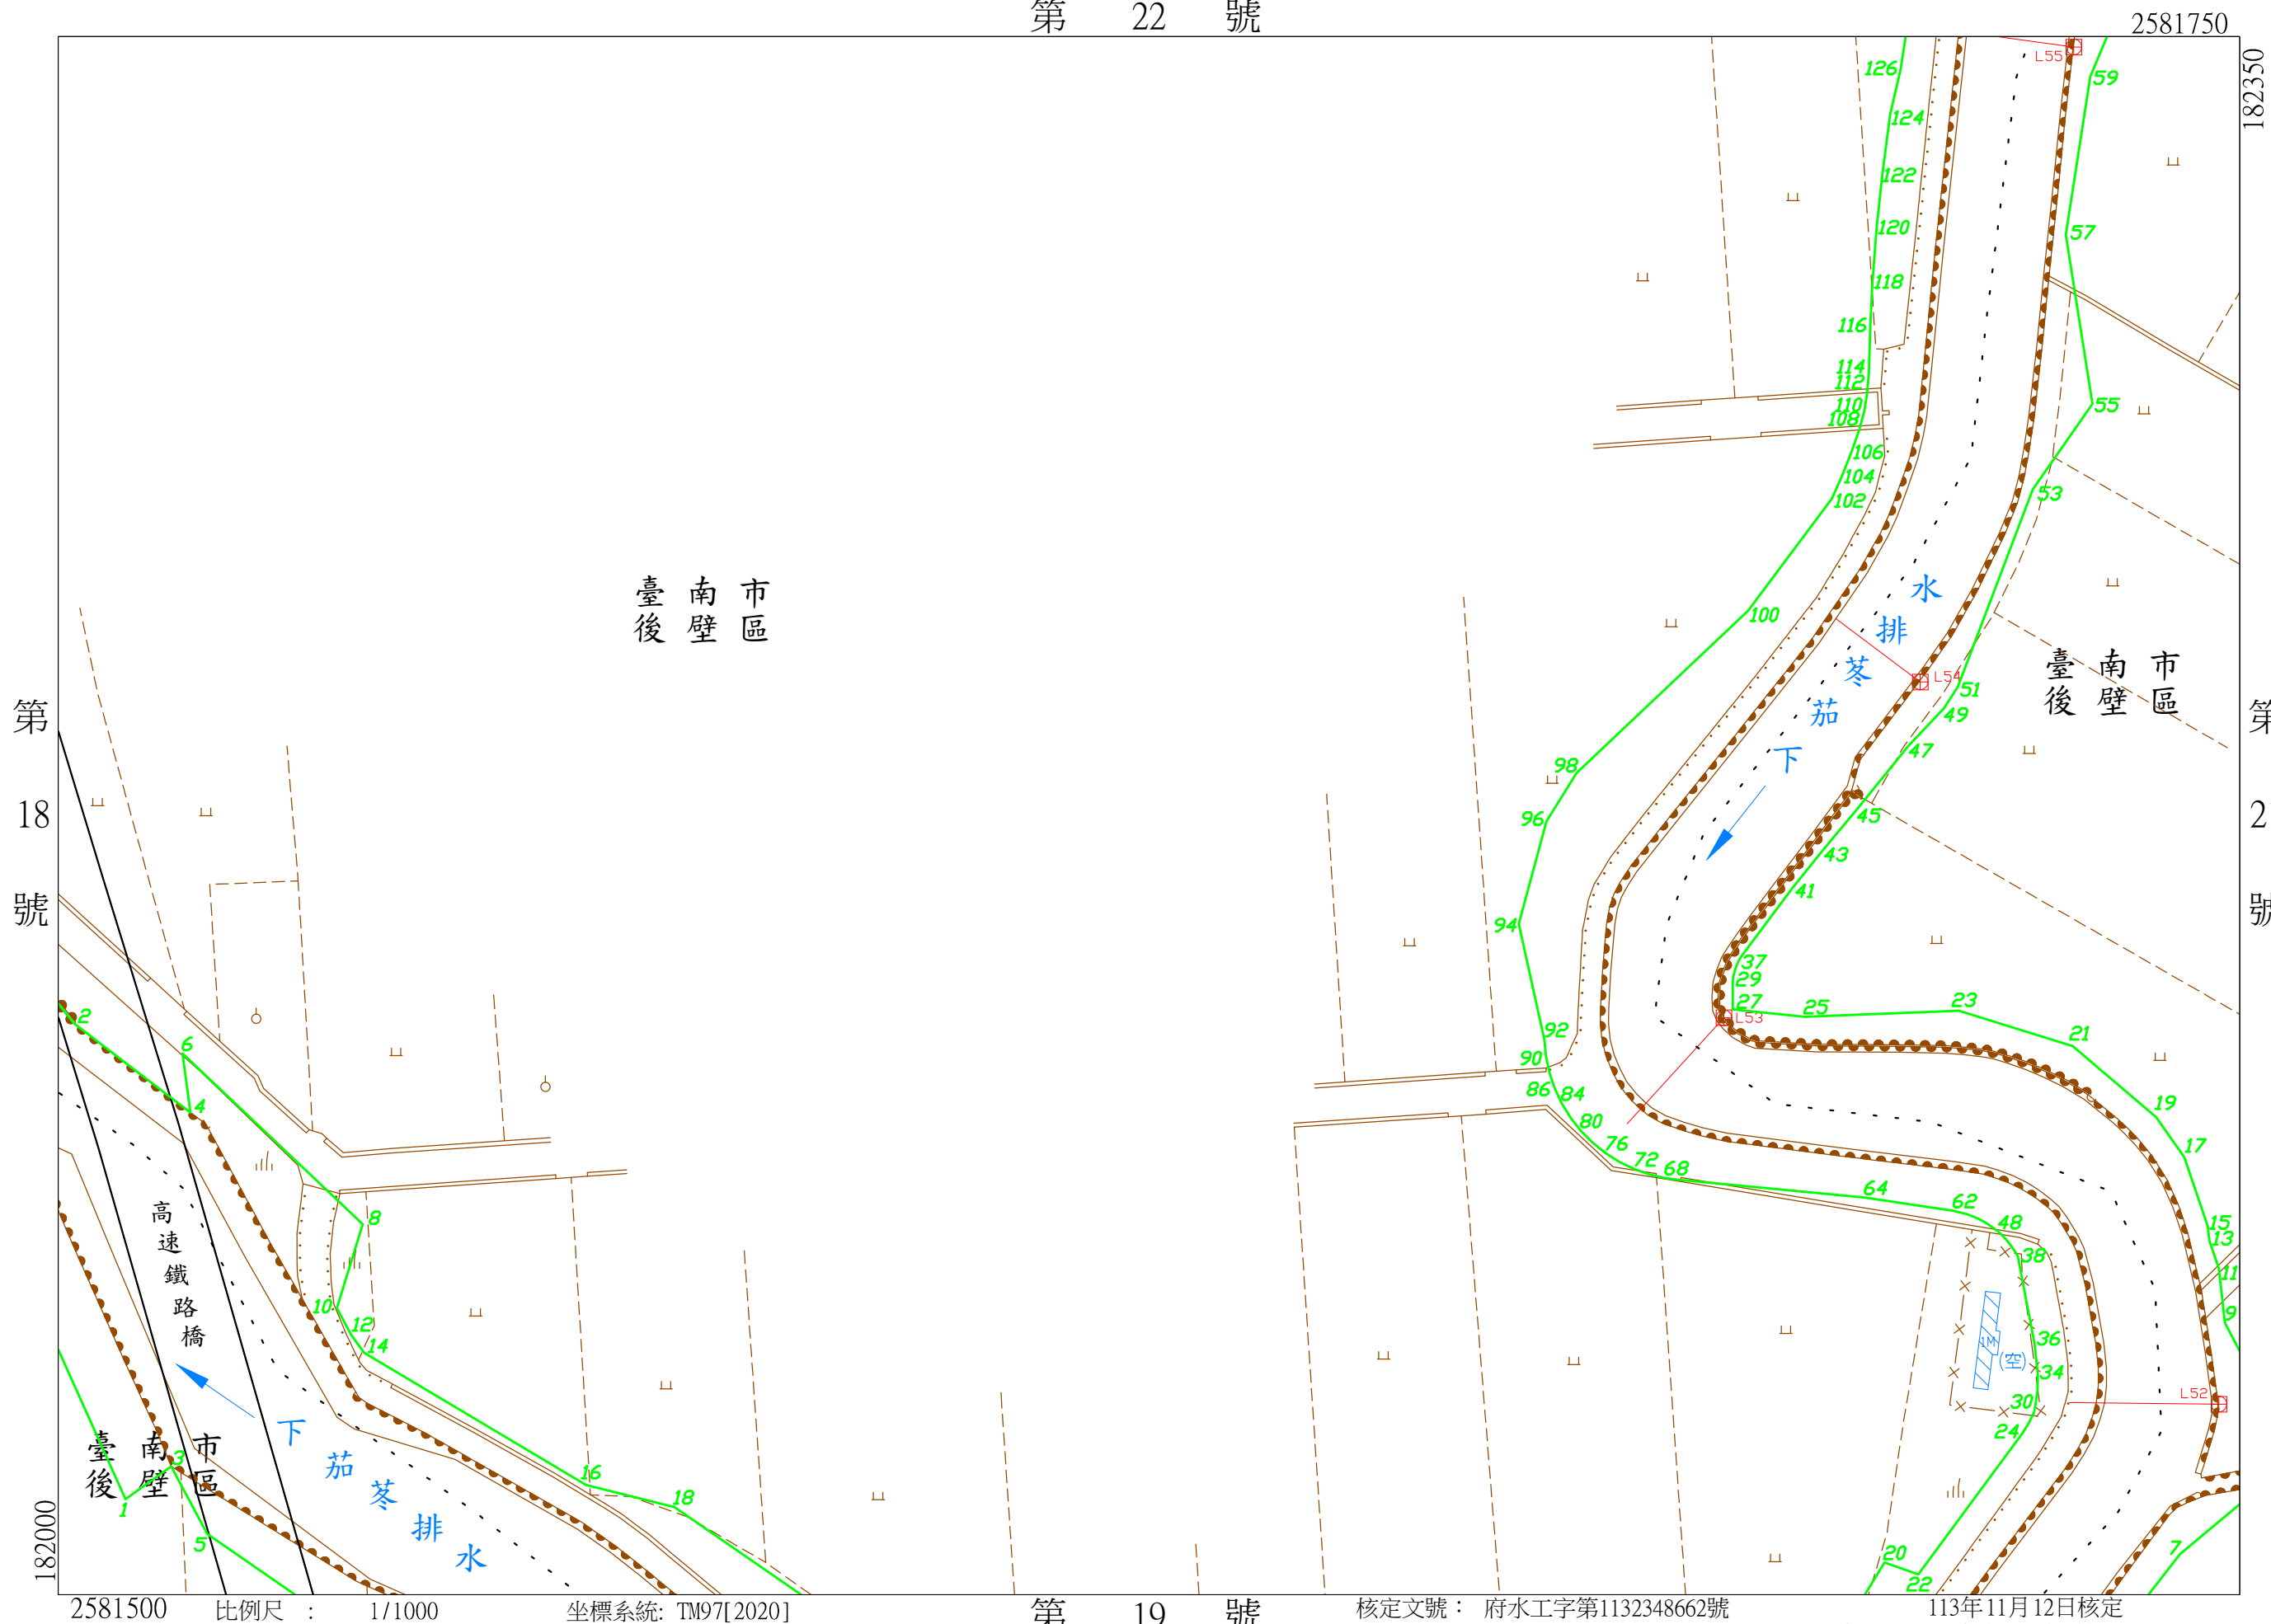

下茄苳排水圖籍第

21 號

第 號

臺南市
後壁區

2581750

182700

第 23 號

臺
南
市
區

臺
南
市
區

第 20 號

182350

2581500

比例尺：1/1000

坐標系統: TM97[2020]

第 號

核定文號：府水工字第1132348662號

113年11月12日核定
(公告日期及文號請查閱行政院公報)

下茄苳排水圖籍第

22 號

第 23 號

臺南市
後壁區

第 號


2582000

182350

臺
南
市
區
後
壁

第 號

182000

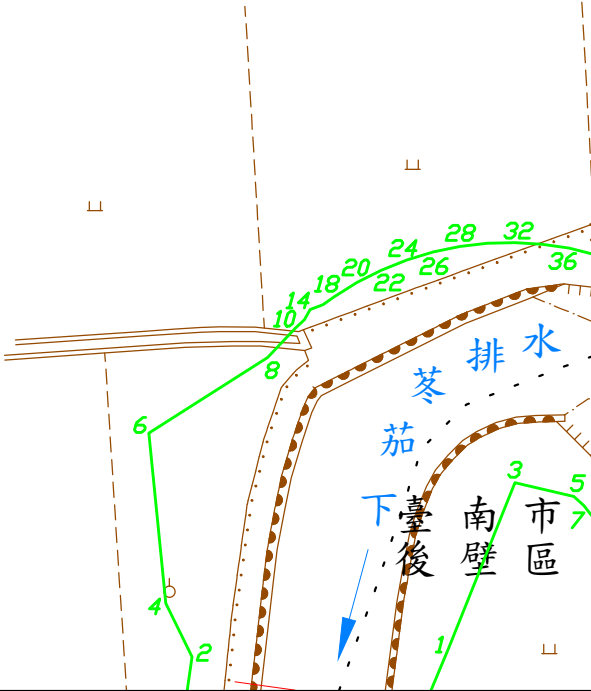

2581750

比例尺：1/1000

坐標系統: TM97[2020]

第 20 號

核定文號：府水工字第1132348662號


113年11月12日核定
(公告日期及文號請查閱行政院公報)

下茄苳排水圖籍第

23 號

第 24 號

臺南市 後壁區

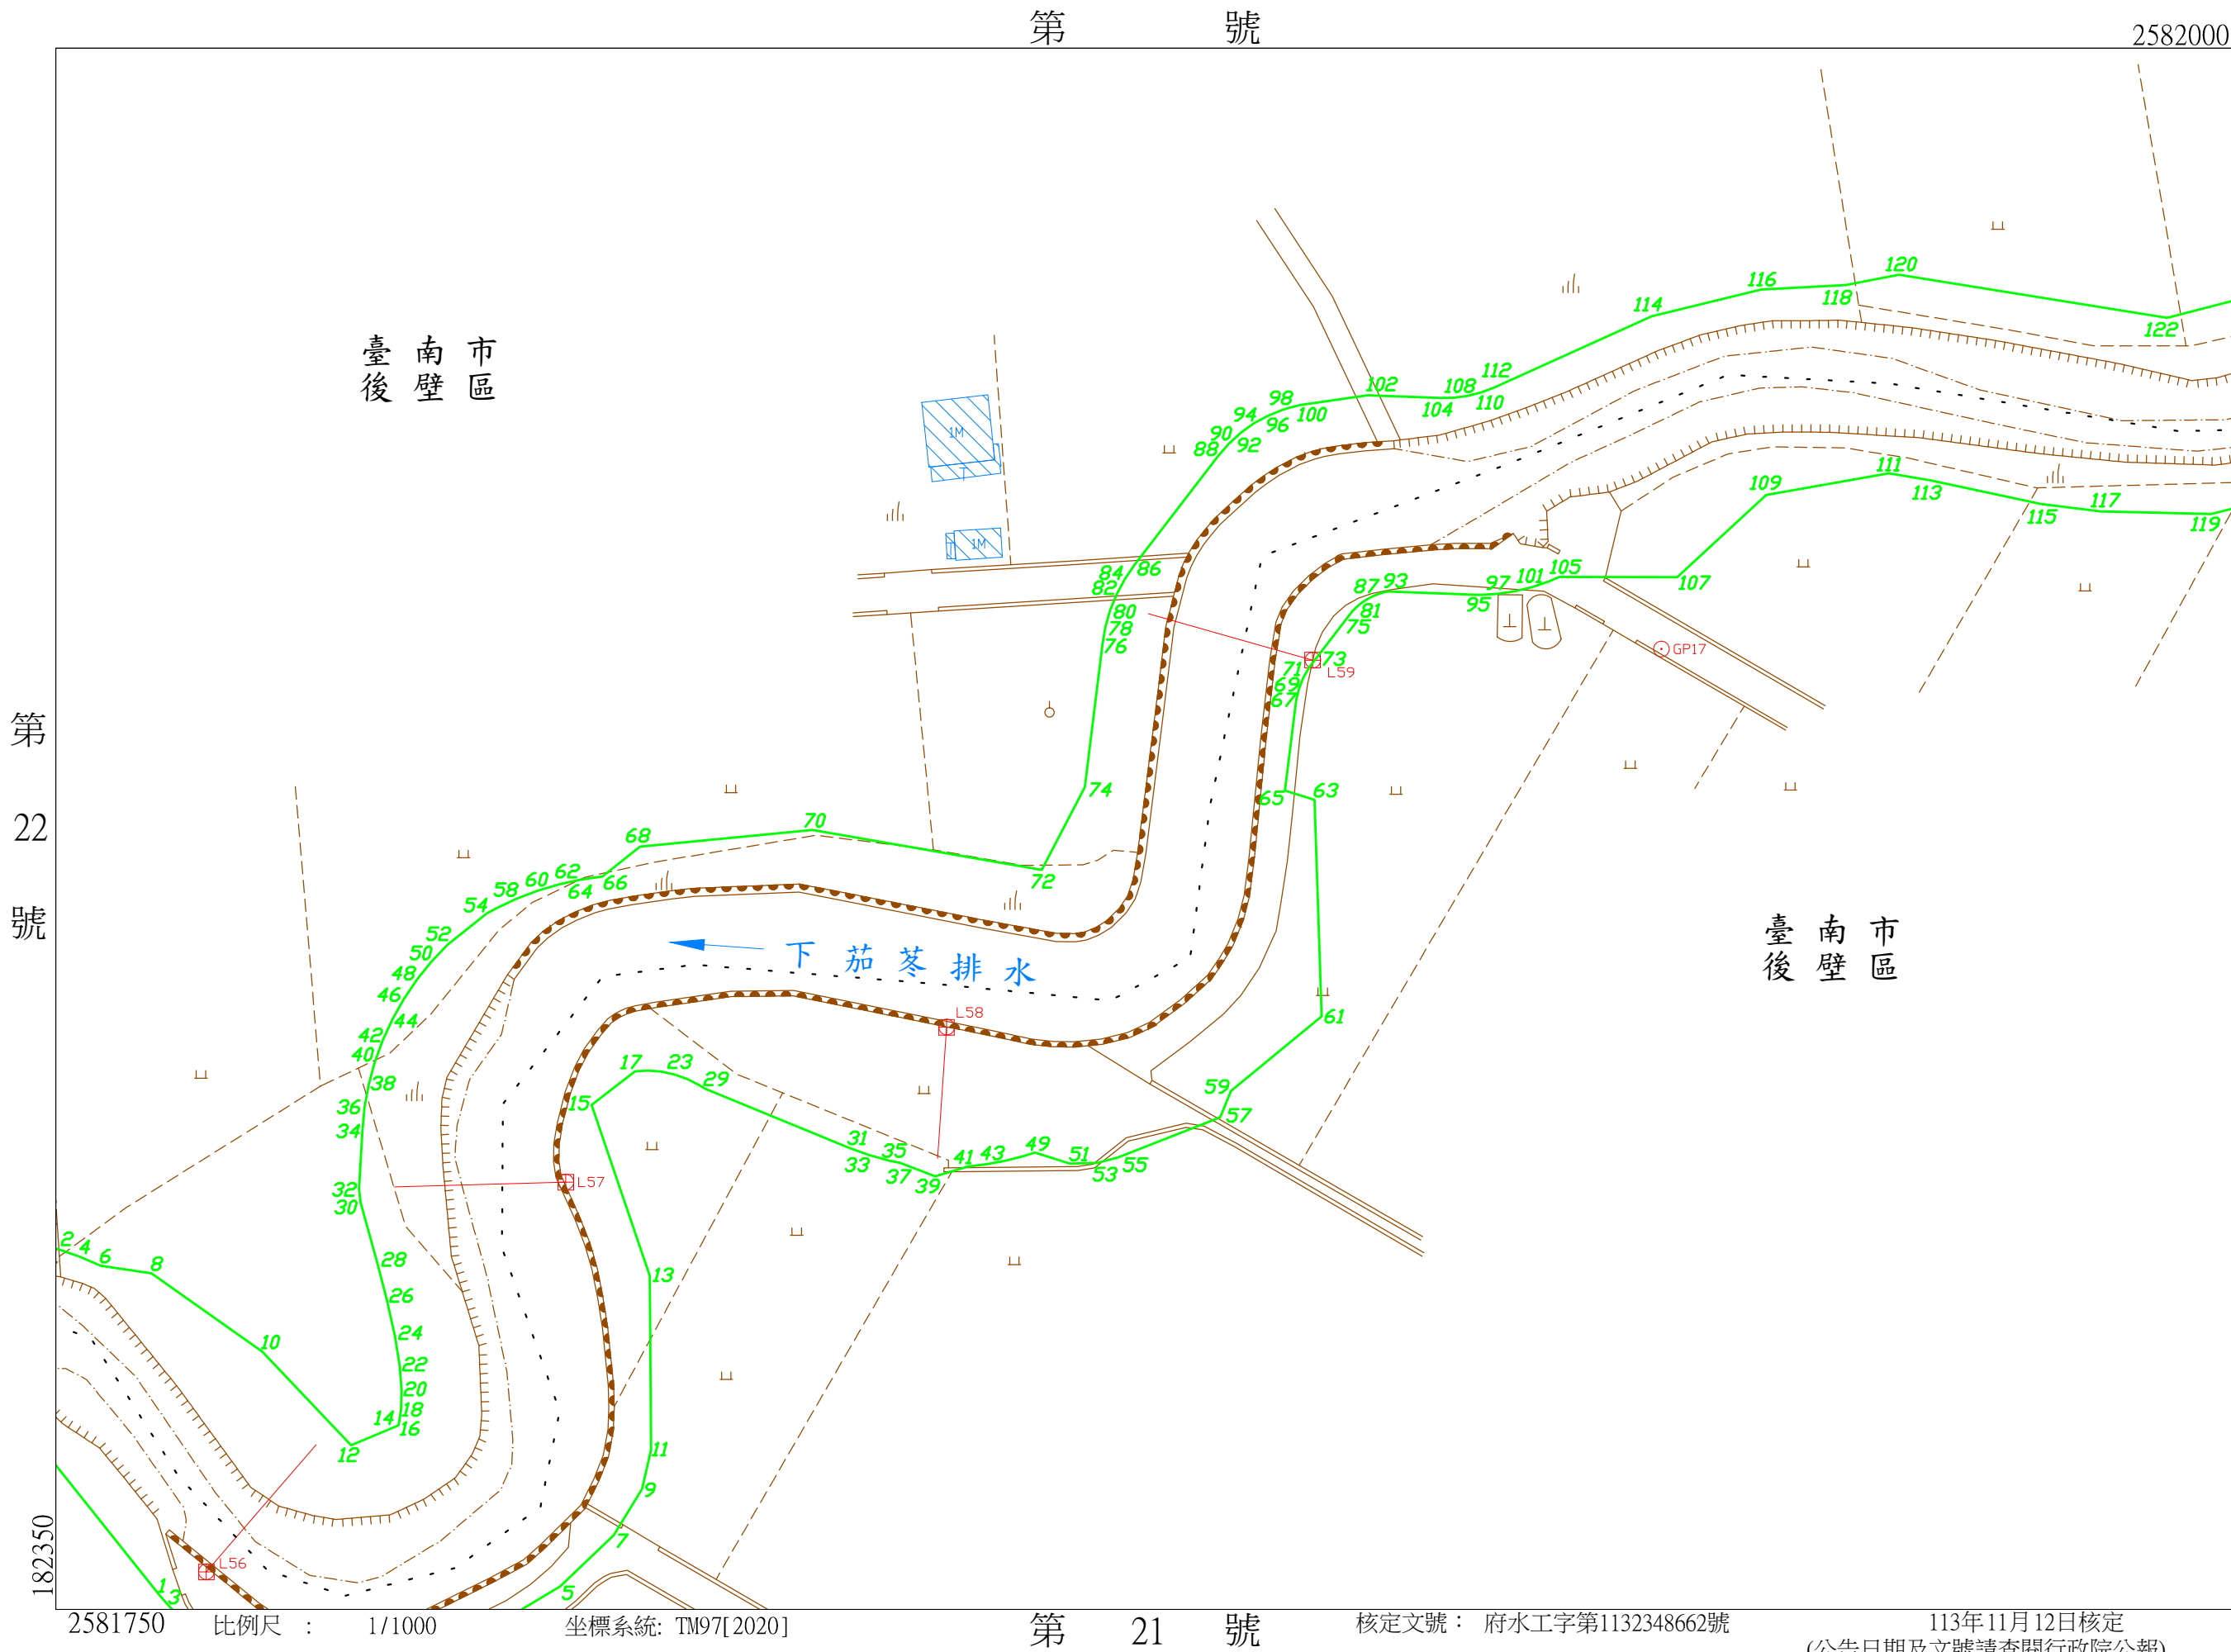



第 21 號

第 21 號

核定文號：府水工字第1132348662號

113年11月12日核定
(公告日期及文號請查閱行政院公報)

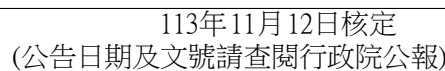

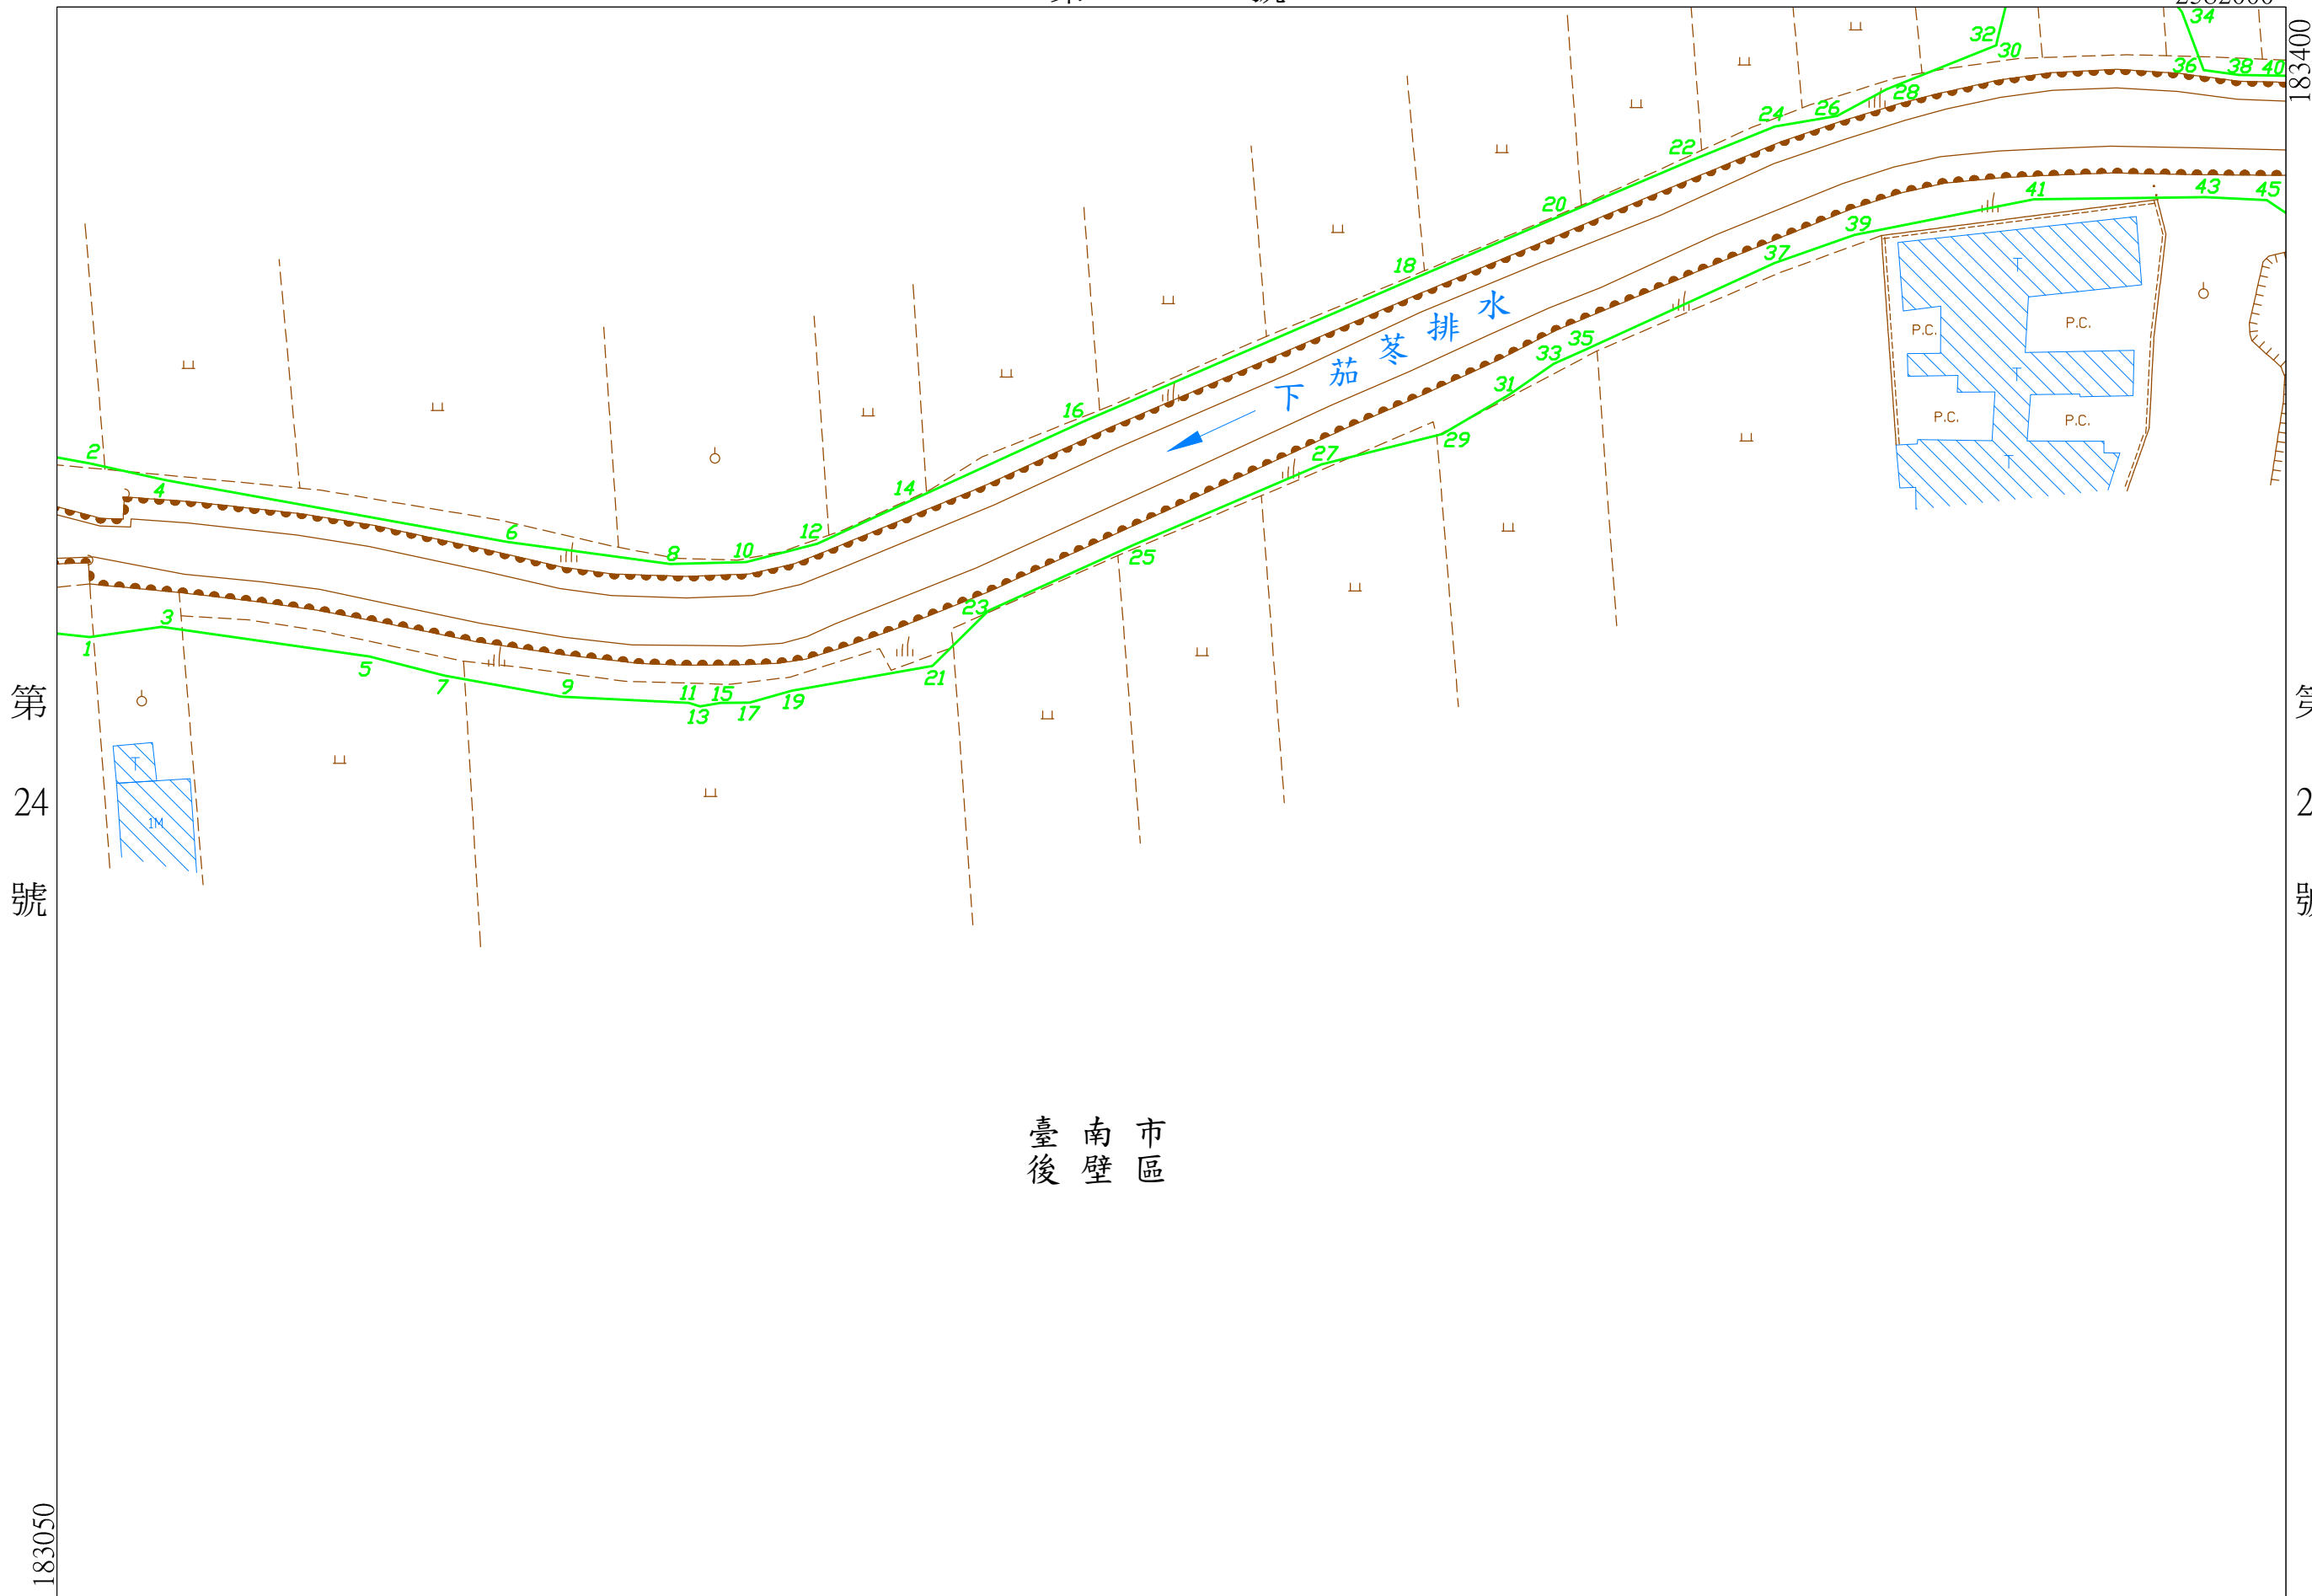


臺南市 後壁區

下茄苳排水圖籍第

26 號

第 號

臺南市
後壁區

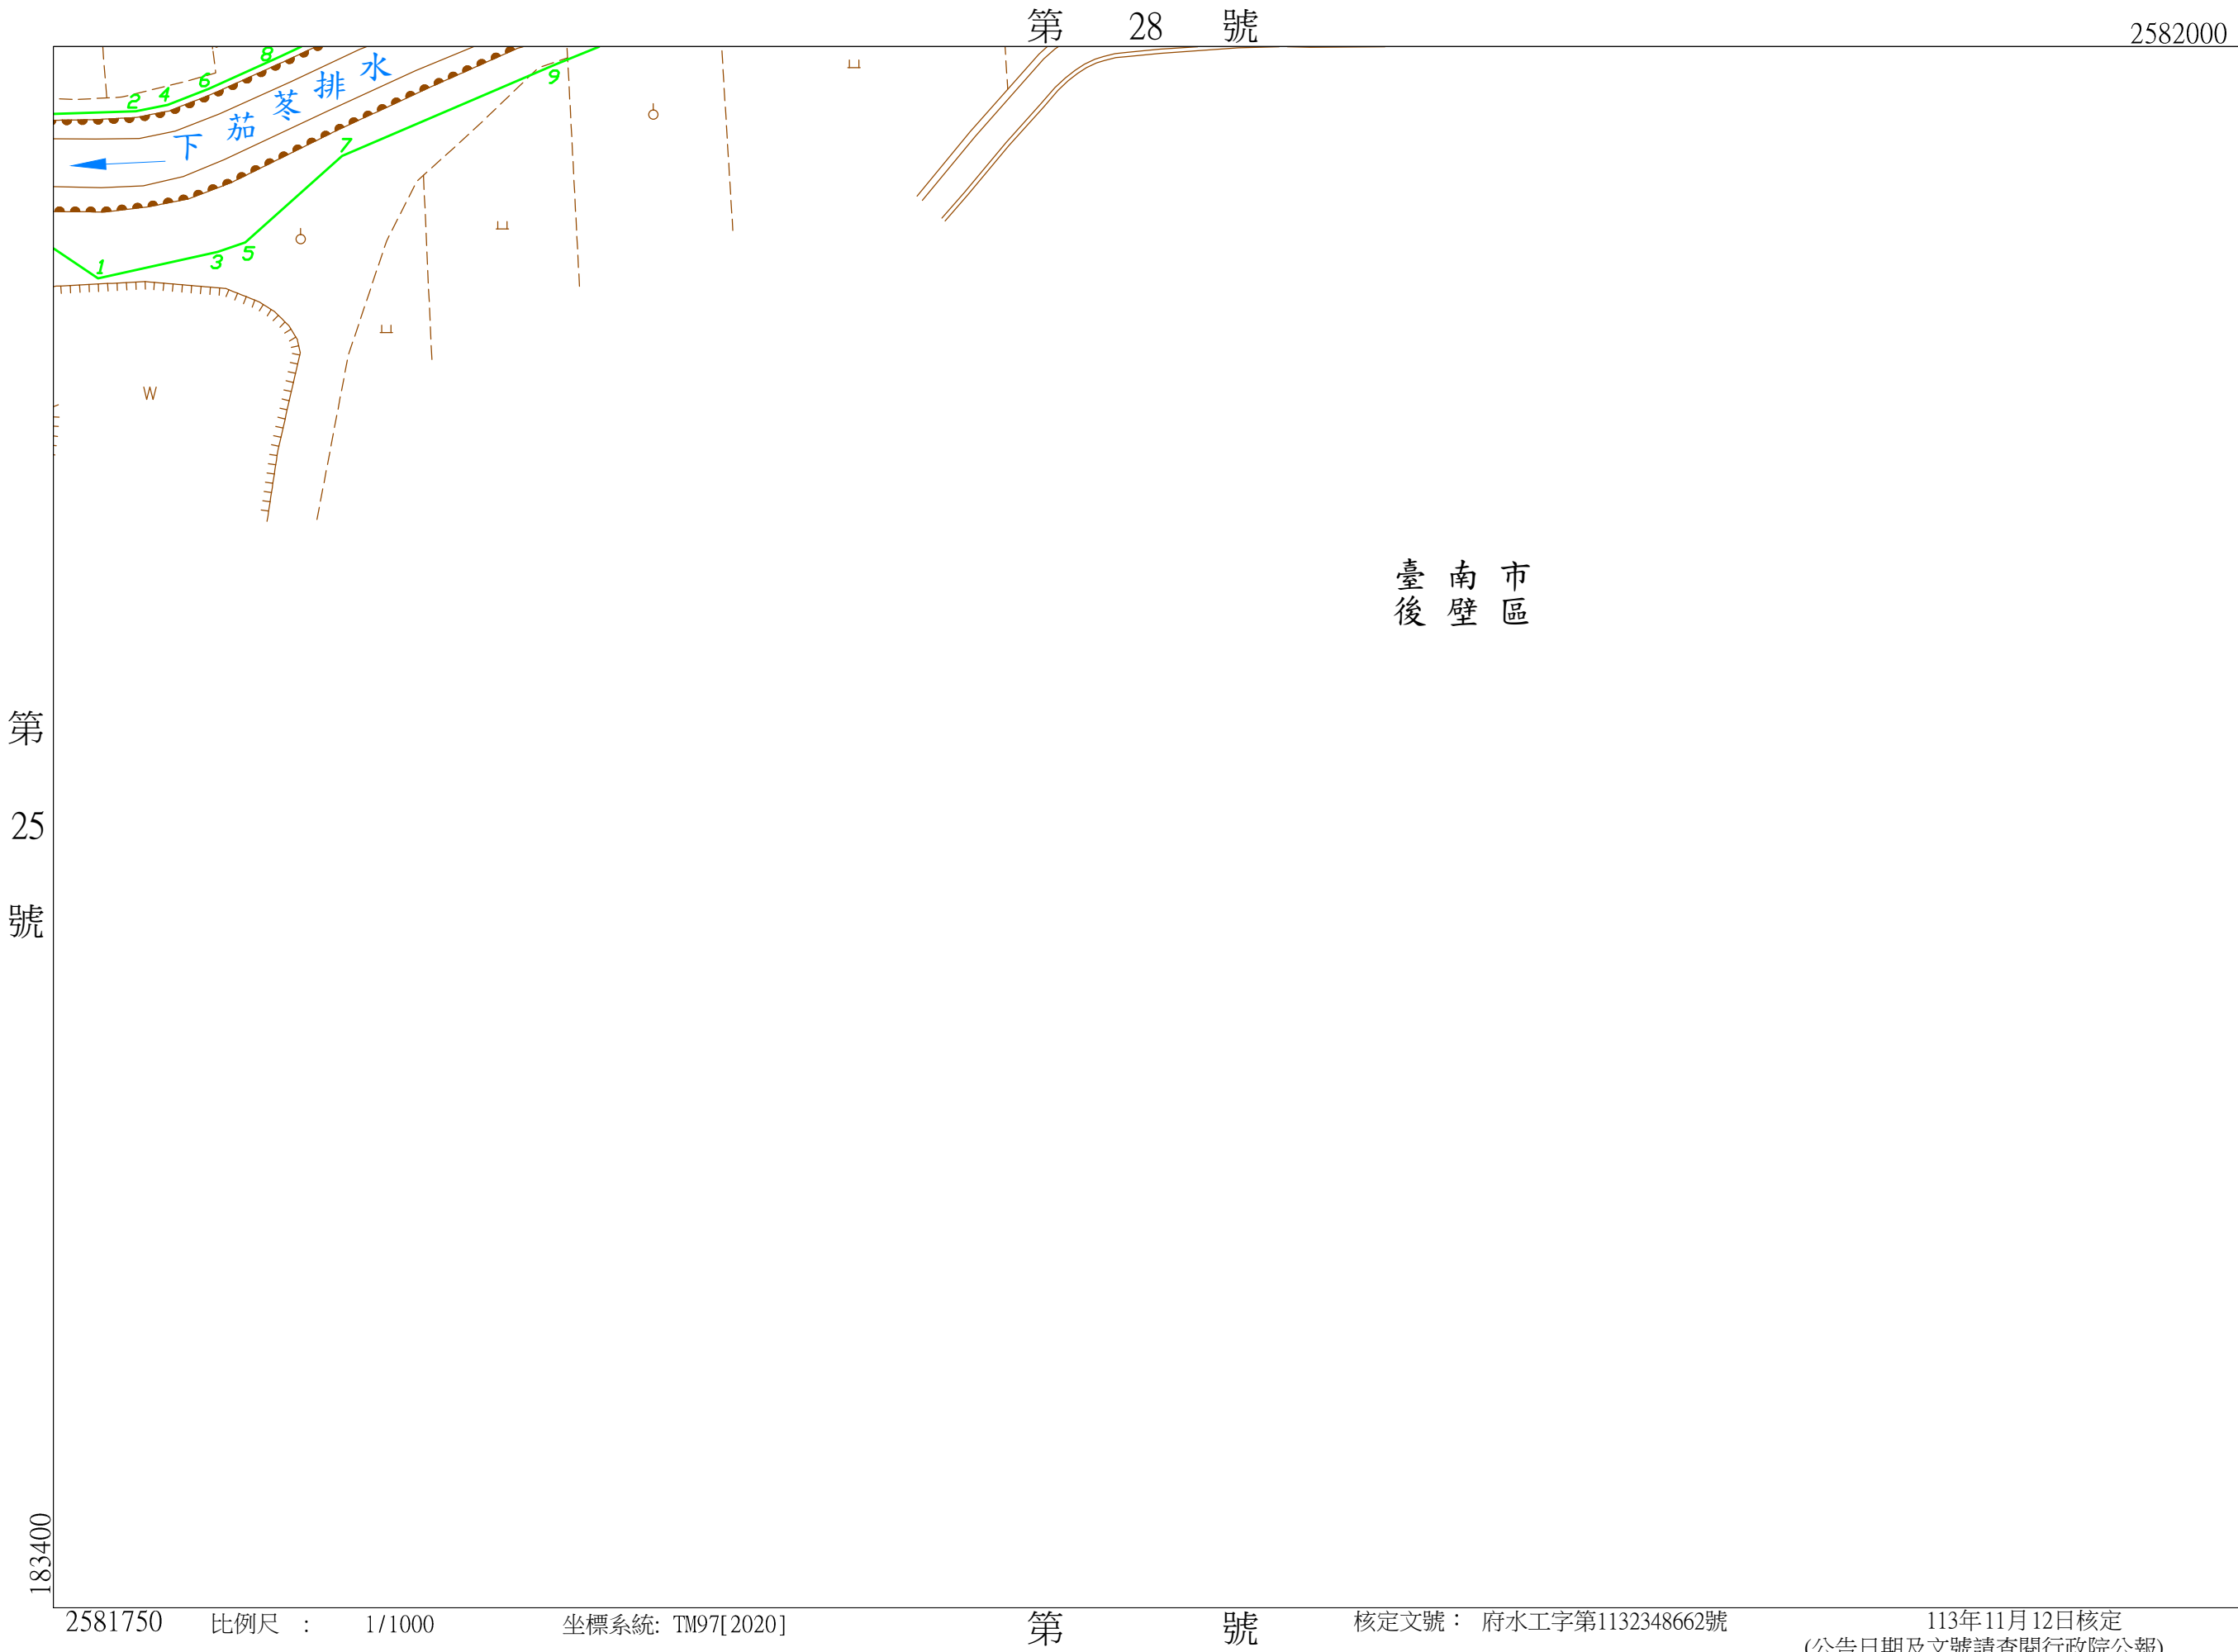

下茄苳排水圖籍第

27

號

臺南市
後壁區

第 28 號

2582250

183400

臺南市區

113年11月12日核定

(公告日期及文號請查閱行政院公報)

核定文號：府水工字第1132348662號

第 25 號

坐標系統: TM97[2020]


比例尺：1/1000


2582000

183050

第 號

第 號

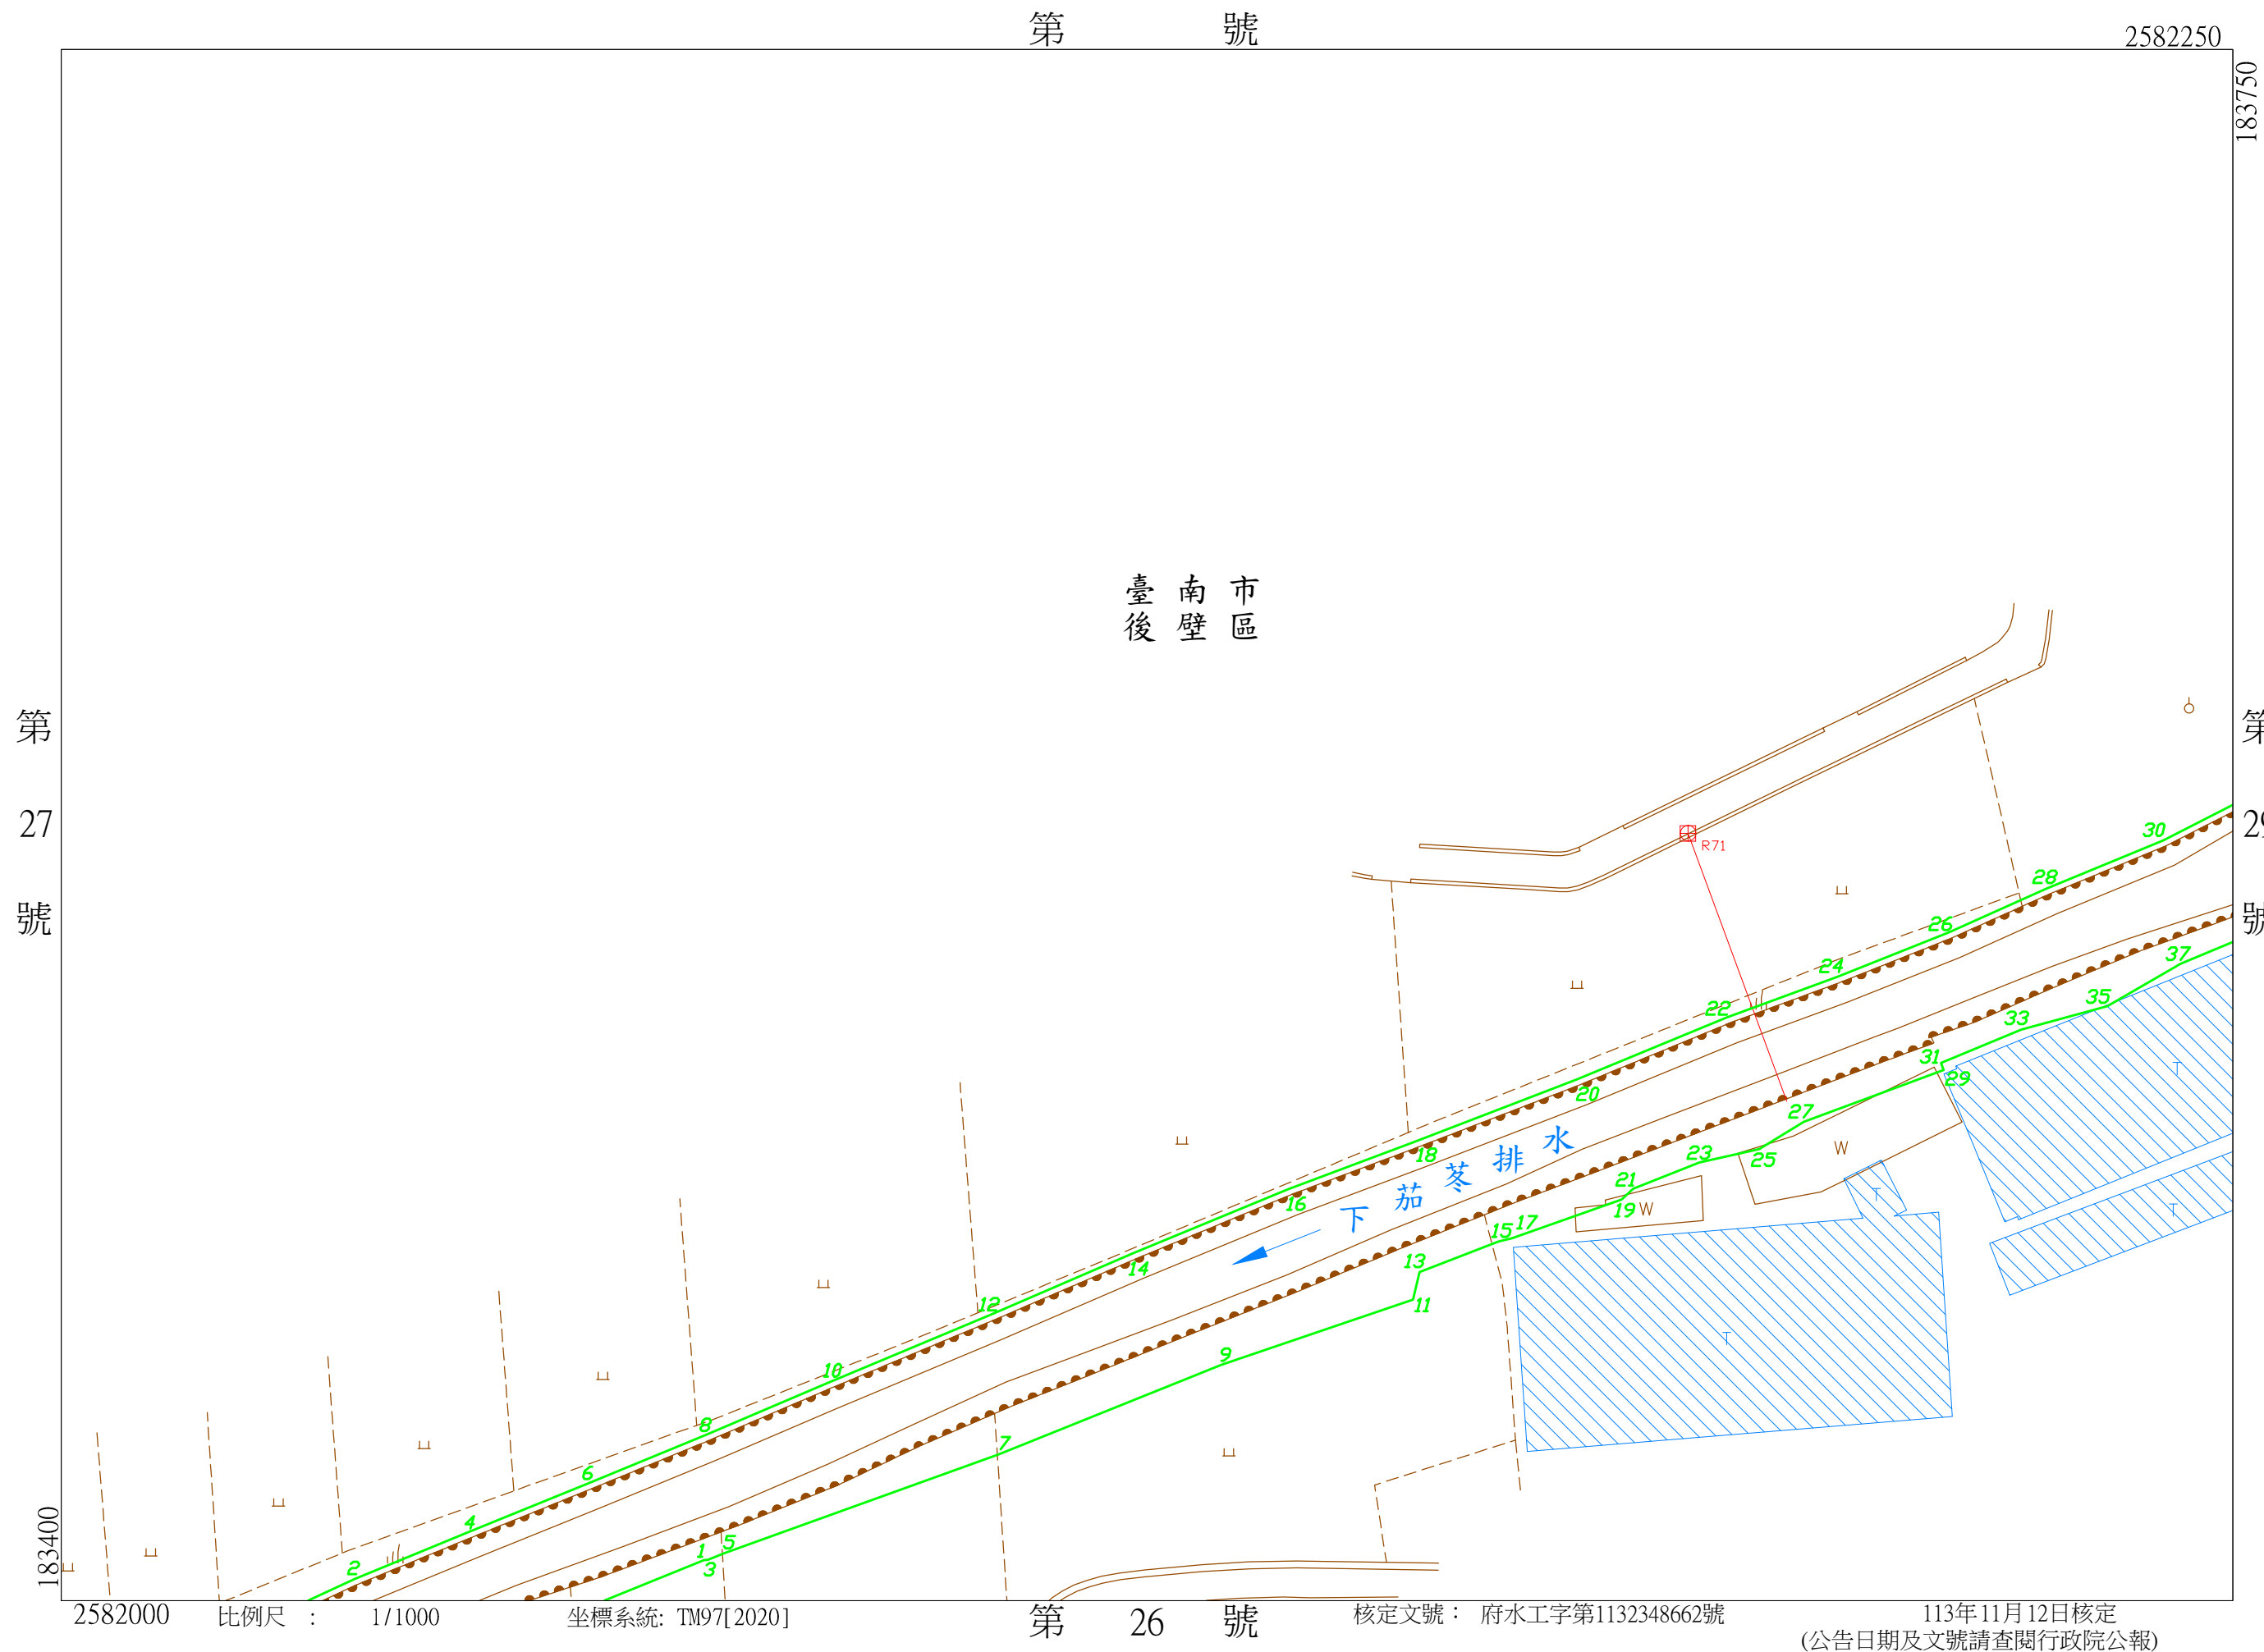

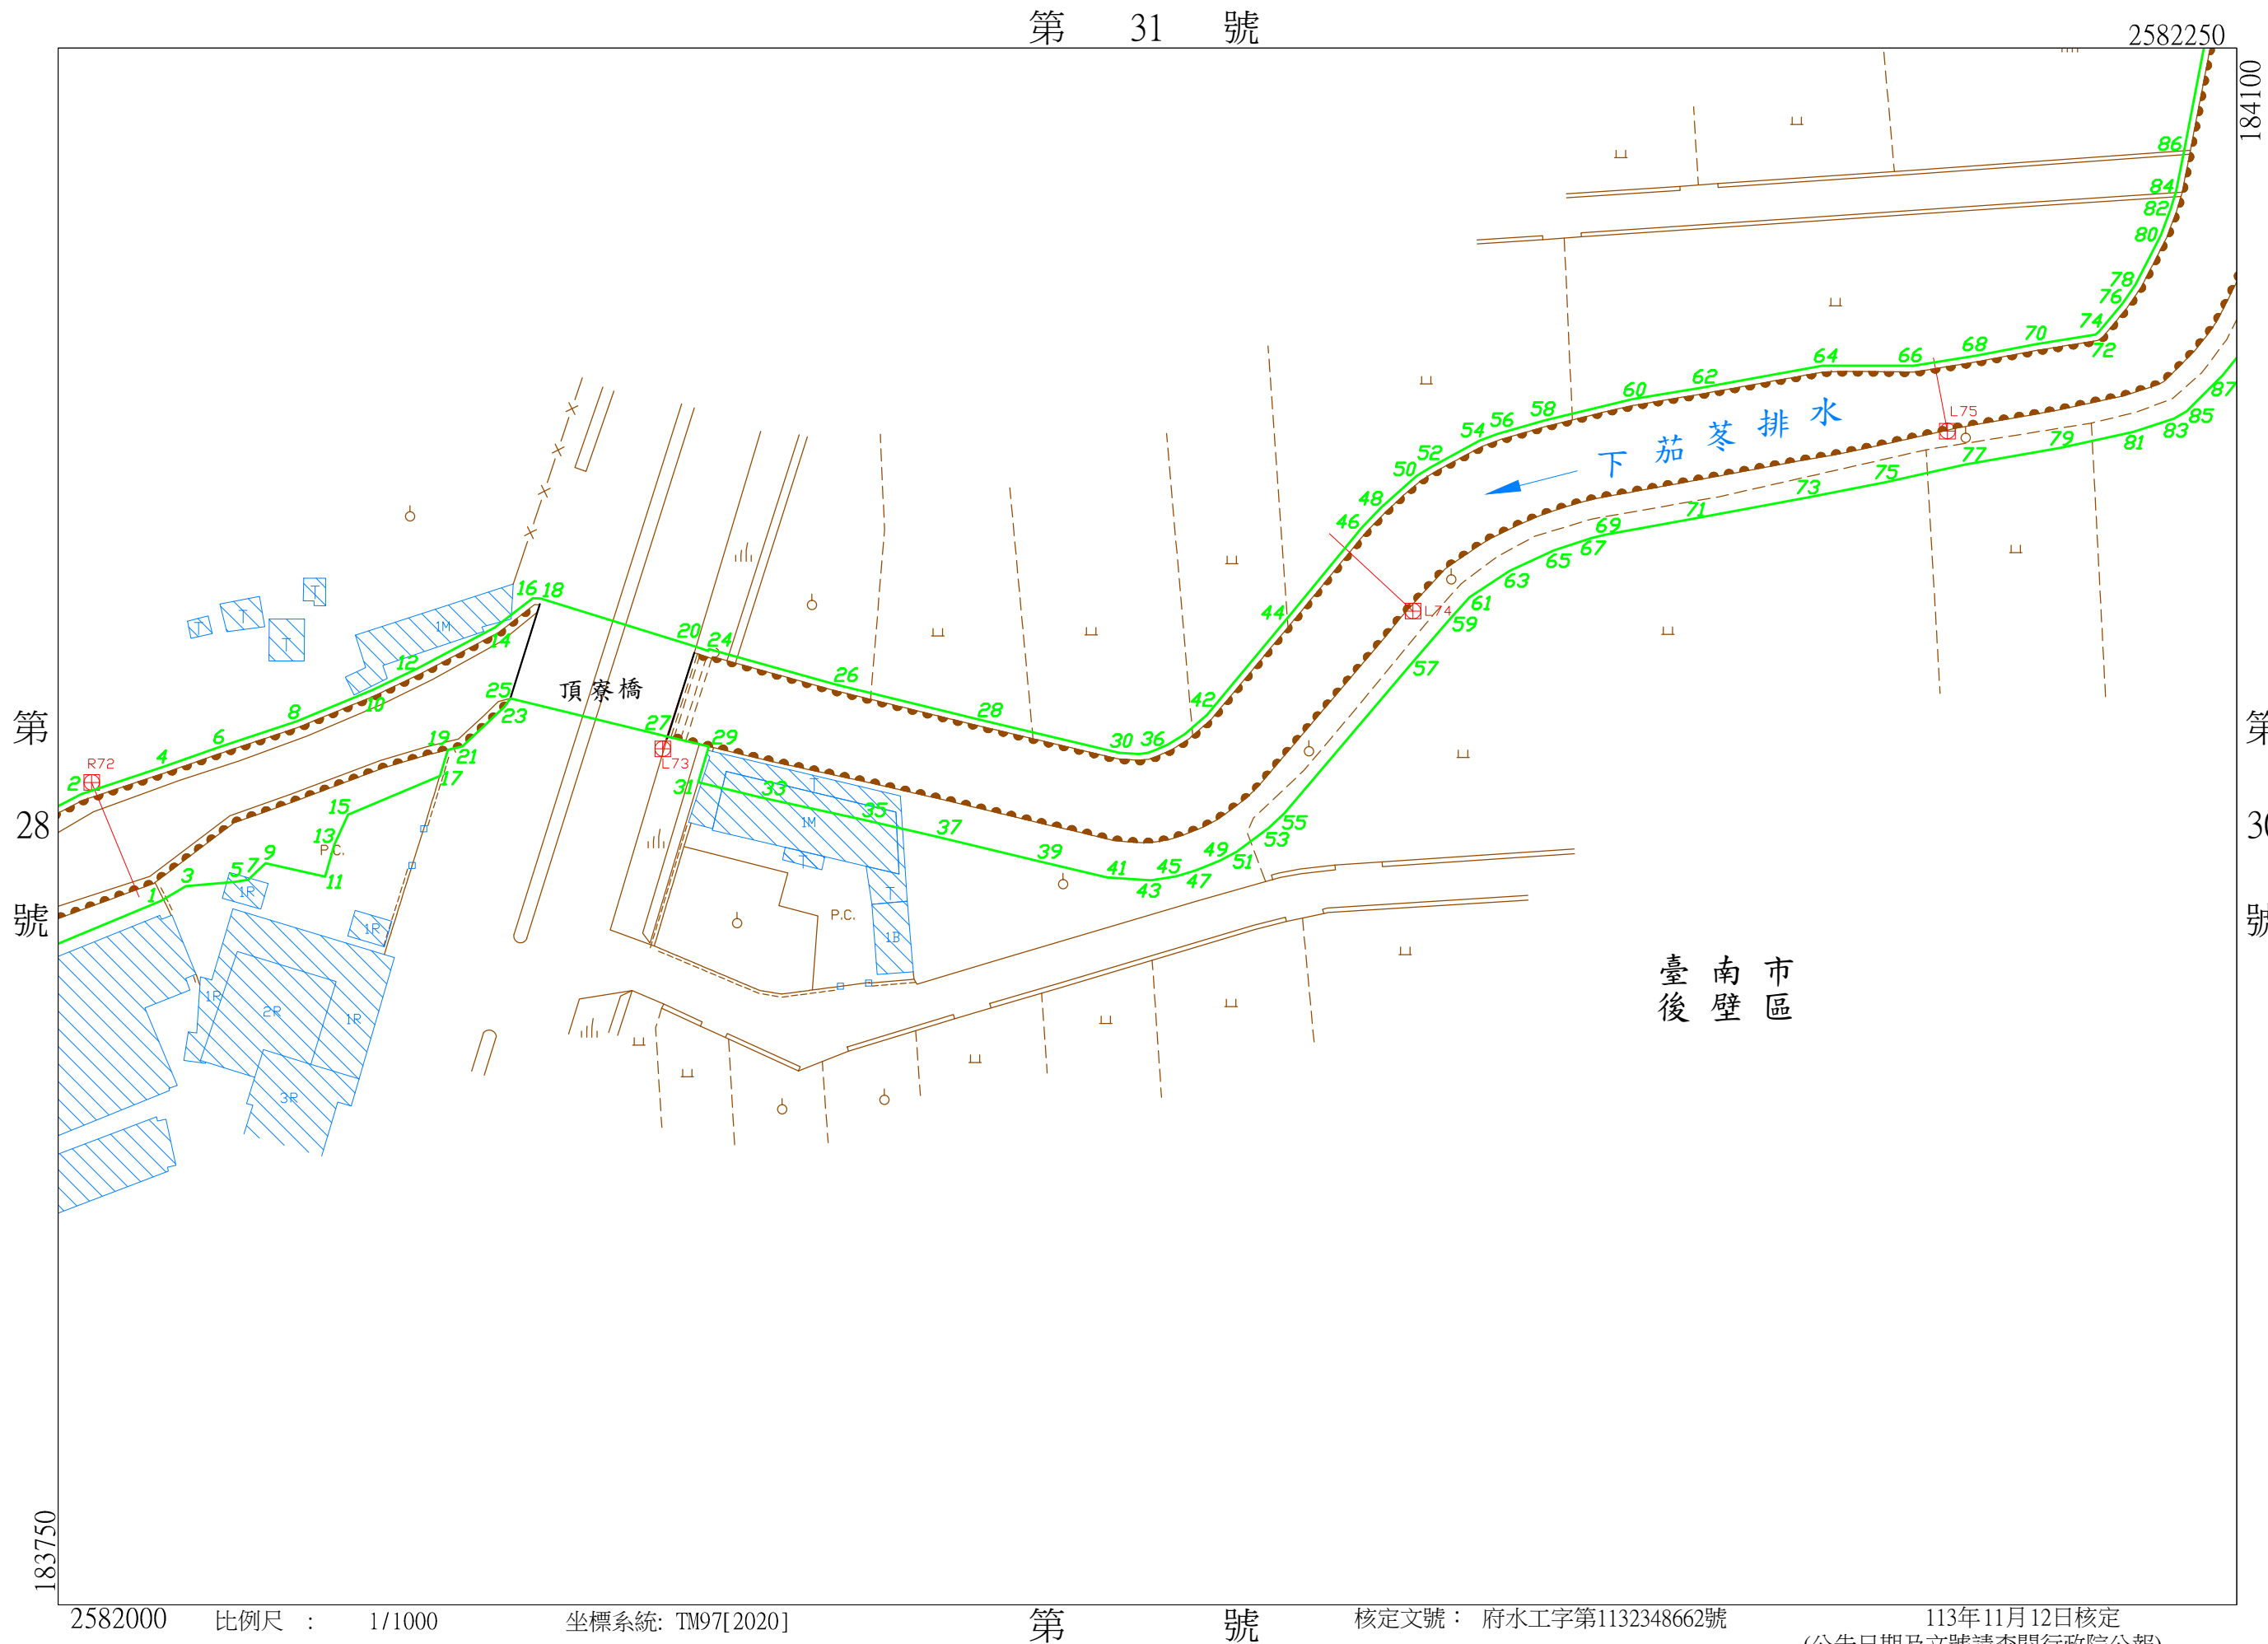

下茄苳排水圖籍第

30號

臺南市後壁區


第 號

2582250

184450

第 32 號

臺南市後壁區

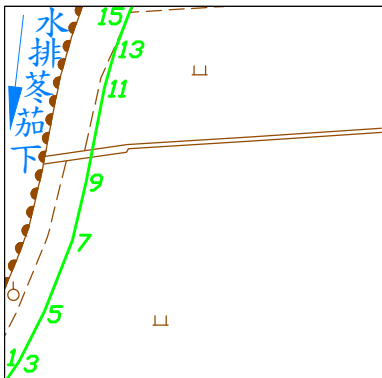

第 29 號

184100

2582000

比例尺：1/1000

坐標系統: TM97[2020]

第 號

核定文號：府水工字第1132348662號

113年11月12日核定
(公告日期及文號請查閱行政院公報)

下茄苳排水圖籍第

31 號

第 32 號

臺南市
後壁區

臺
南
市
區
後
壁

2582500

184100

第
號

183750

2582250

比例尺：1/1000

坐標系統: TM97[2020]


第 號

第 29 號

核定文號：府水工字第1132348662號

113年11月12日核定
(公告日期及文號請查閱行政院公報)



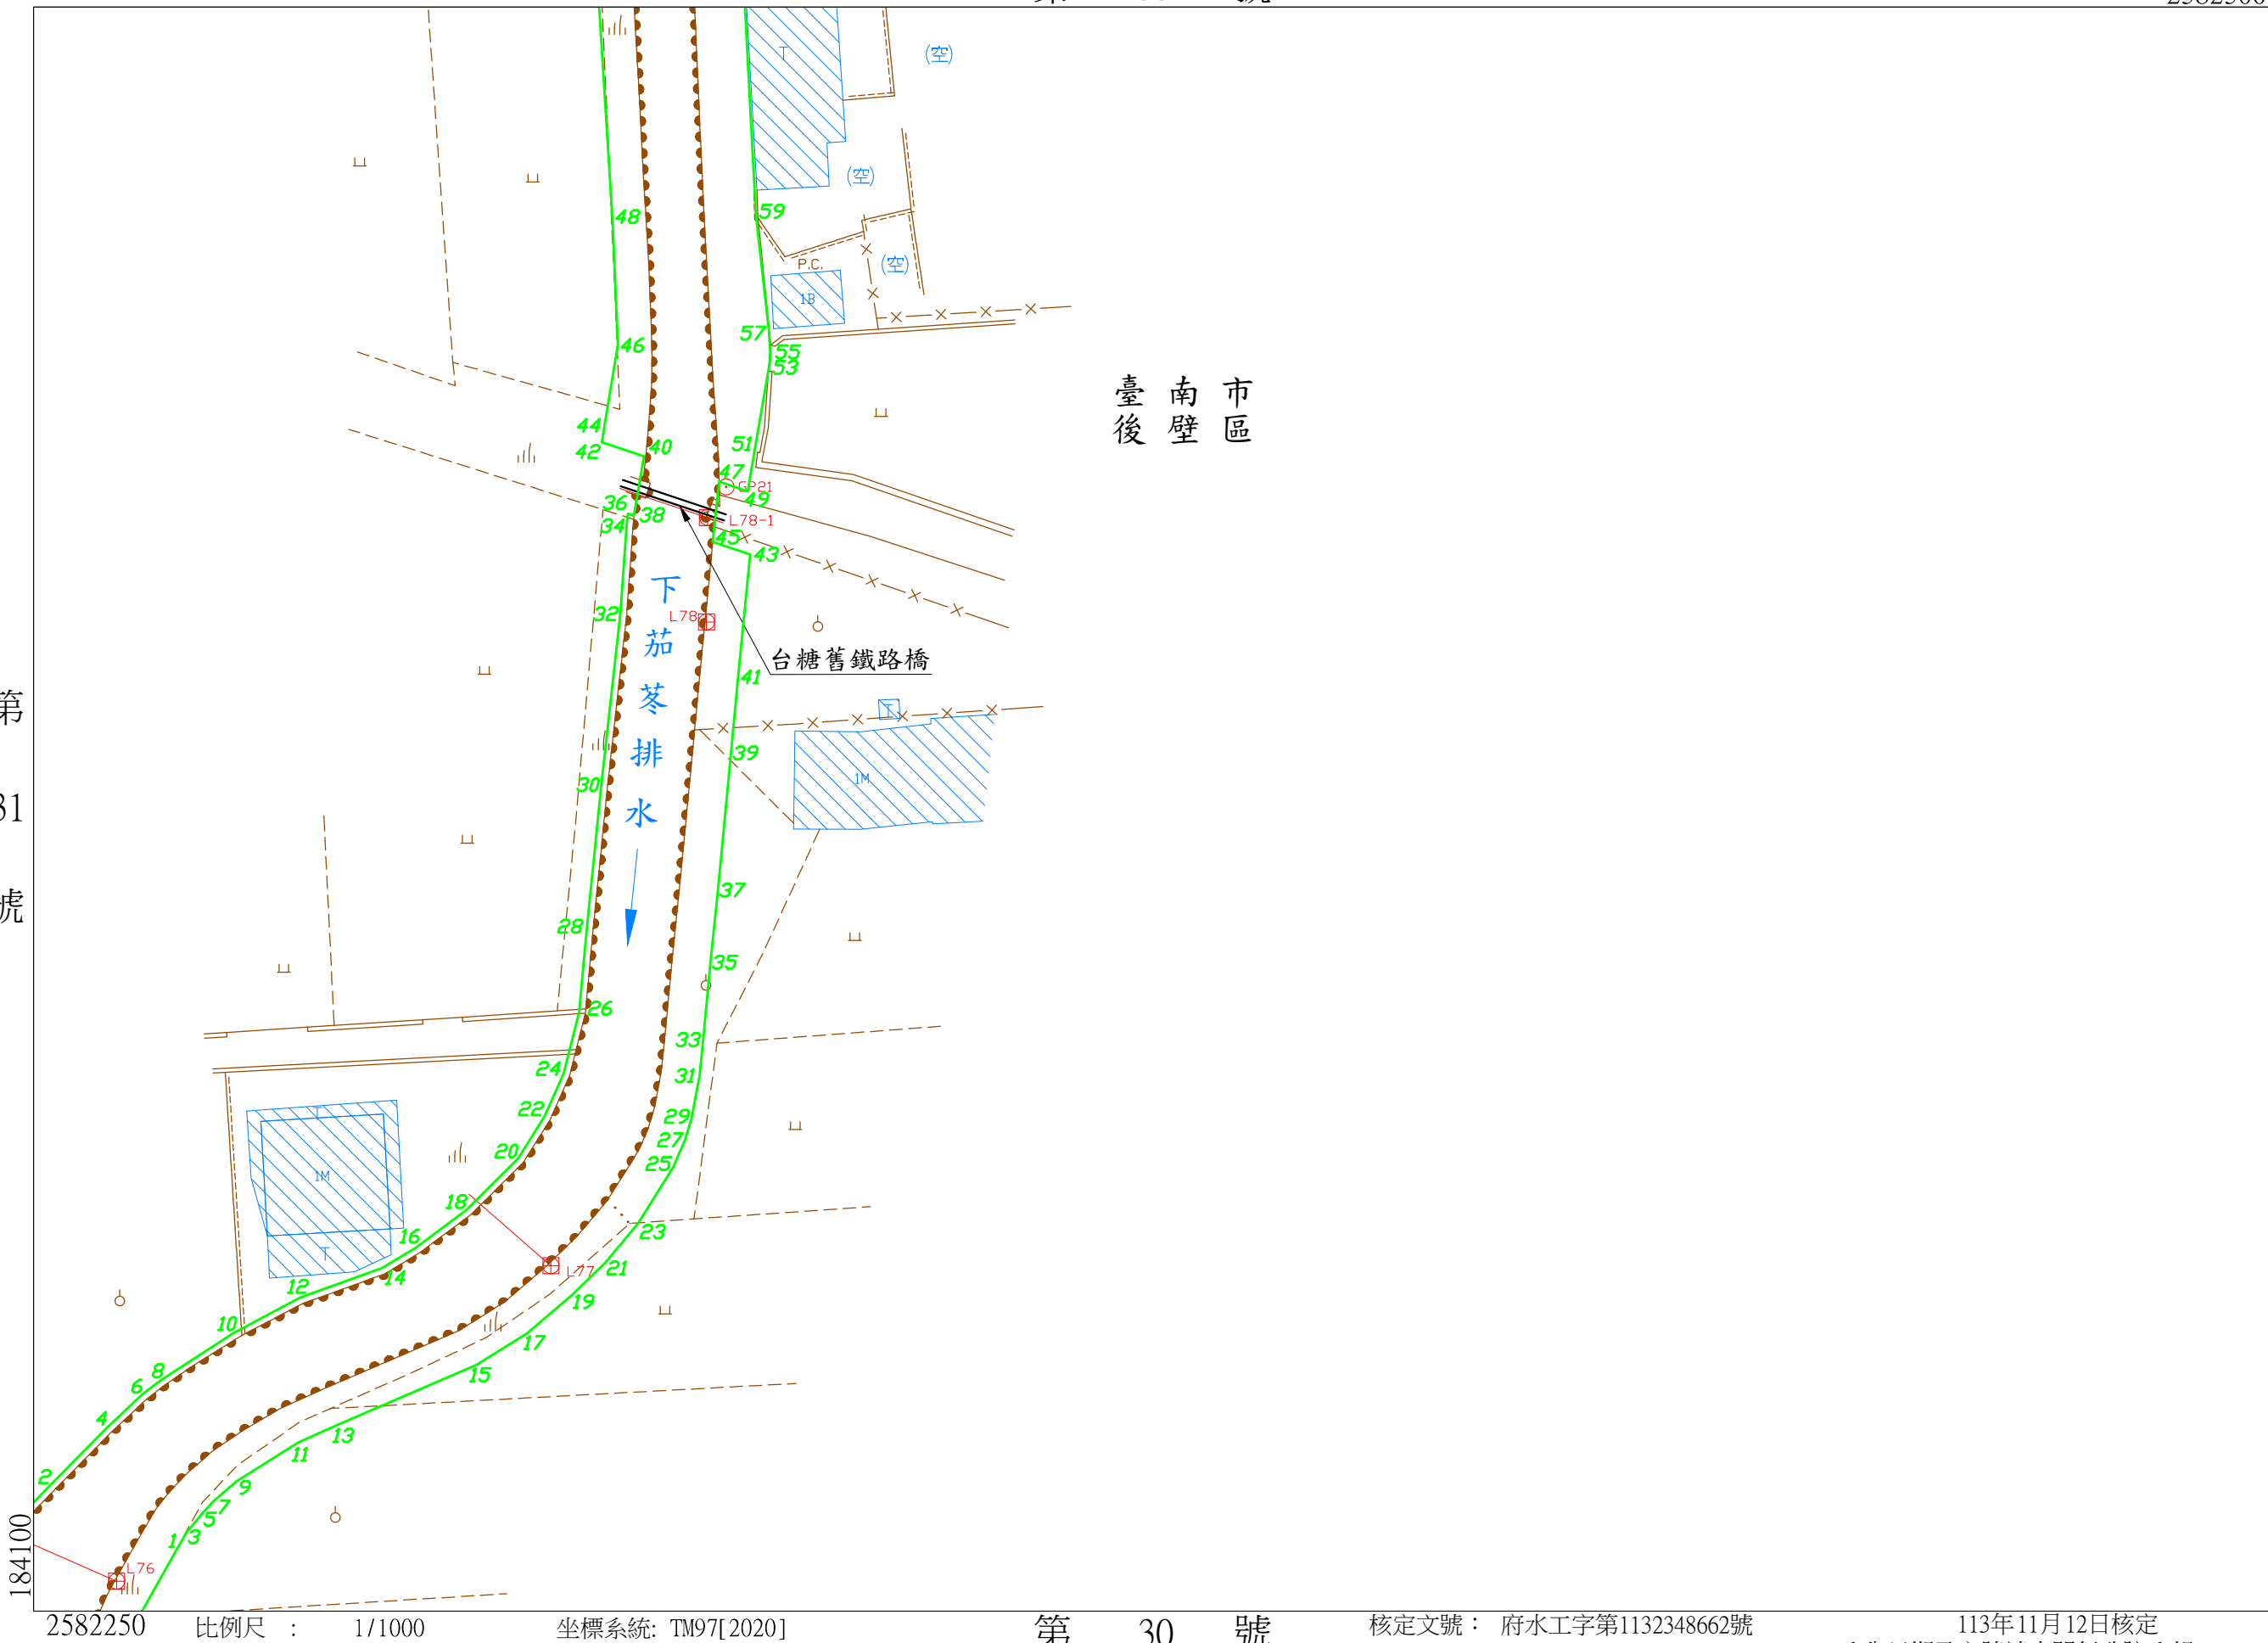

下茄苳排水圖籍第

33 號

臺南市 後壁區

184450

第 號

2582750

第 34 號

第 32 號

核定文號： 府水工字第1132348662號

113年11月12日核定
(公告日期及文號請查閱行政院公報)


第 號

184100

2582500

比例尺： 1/1000

坐標系統: TM97[2020]

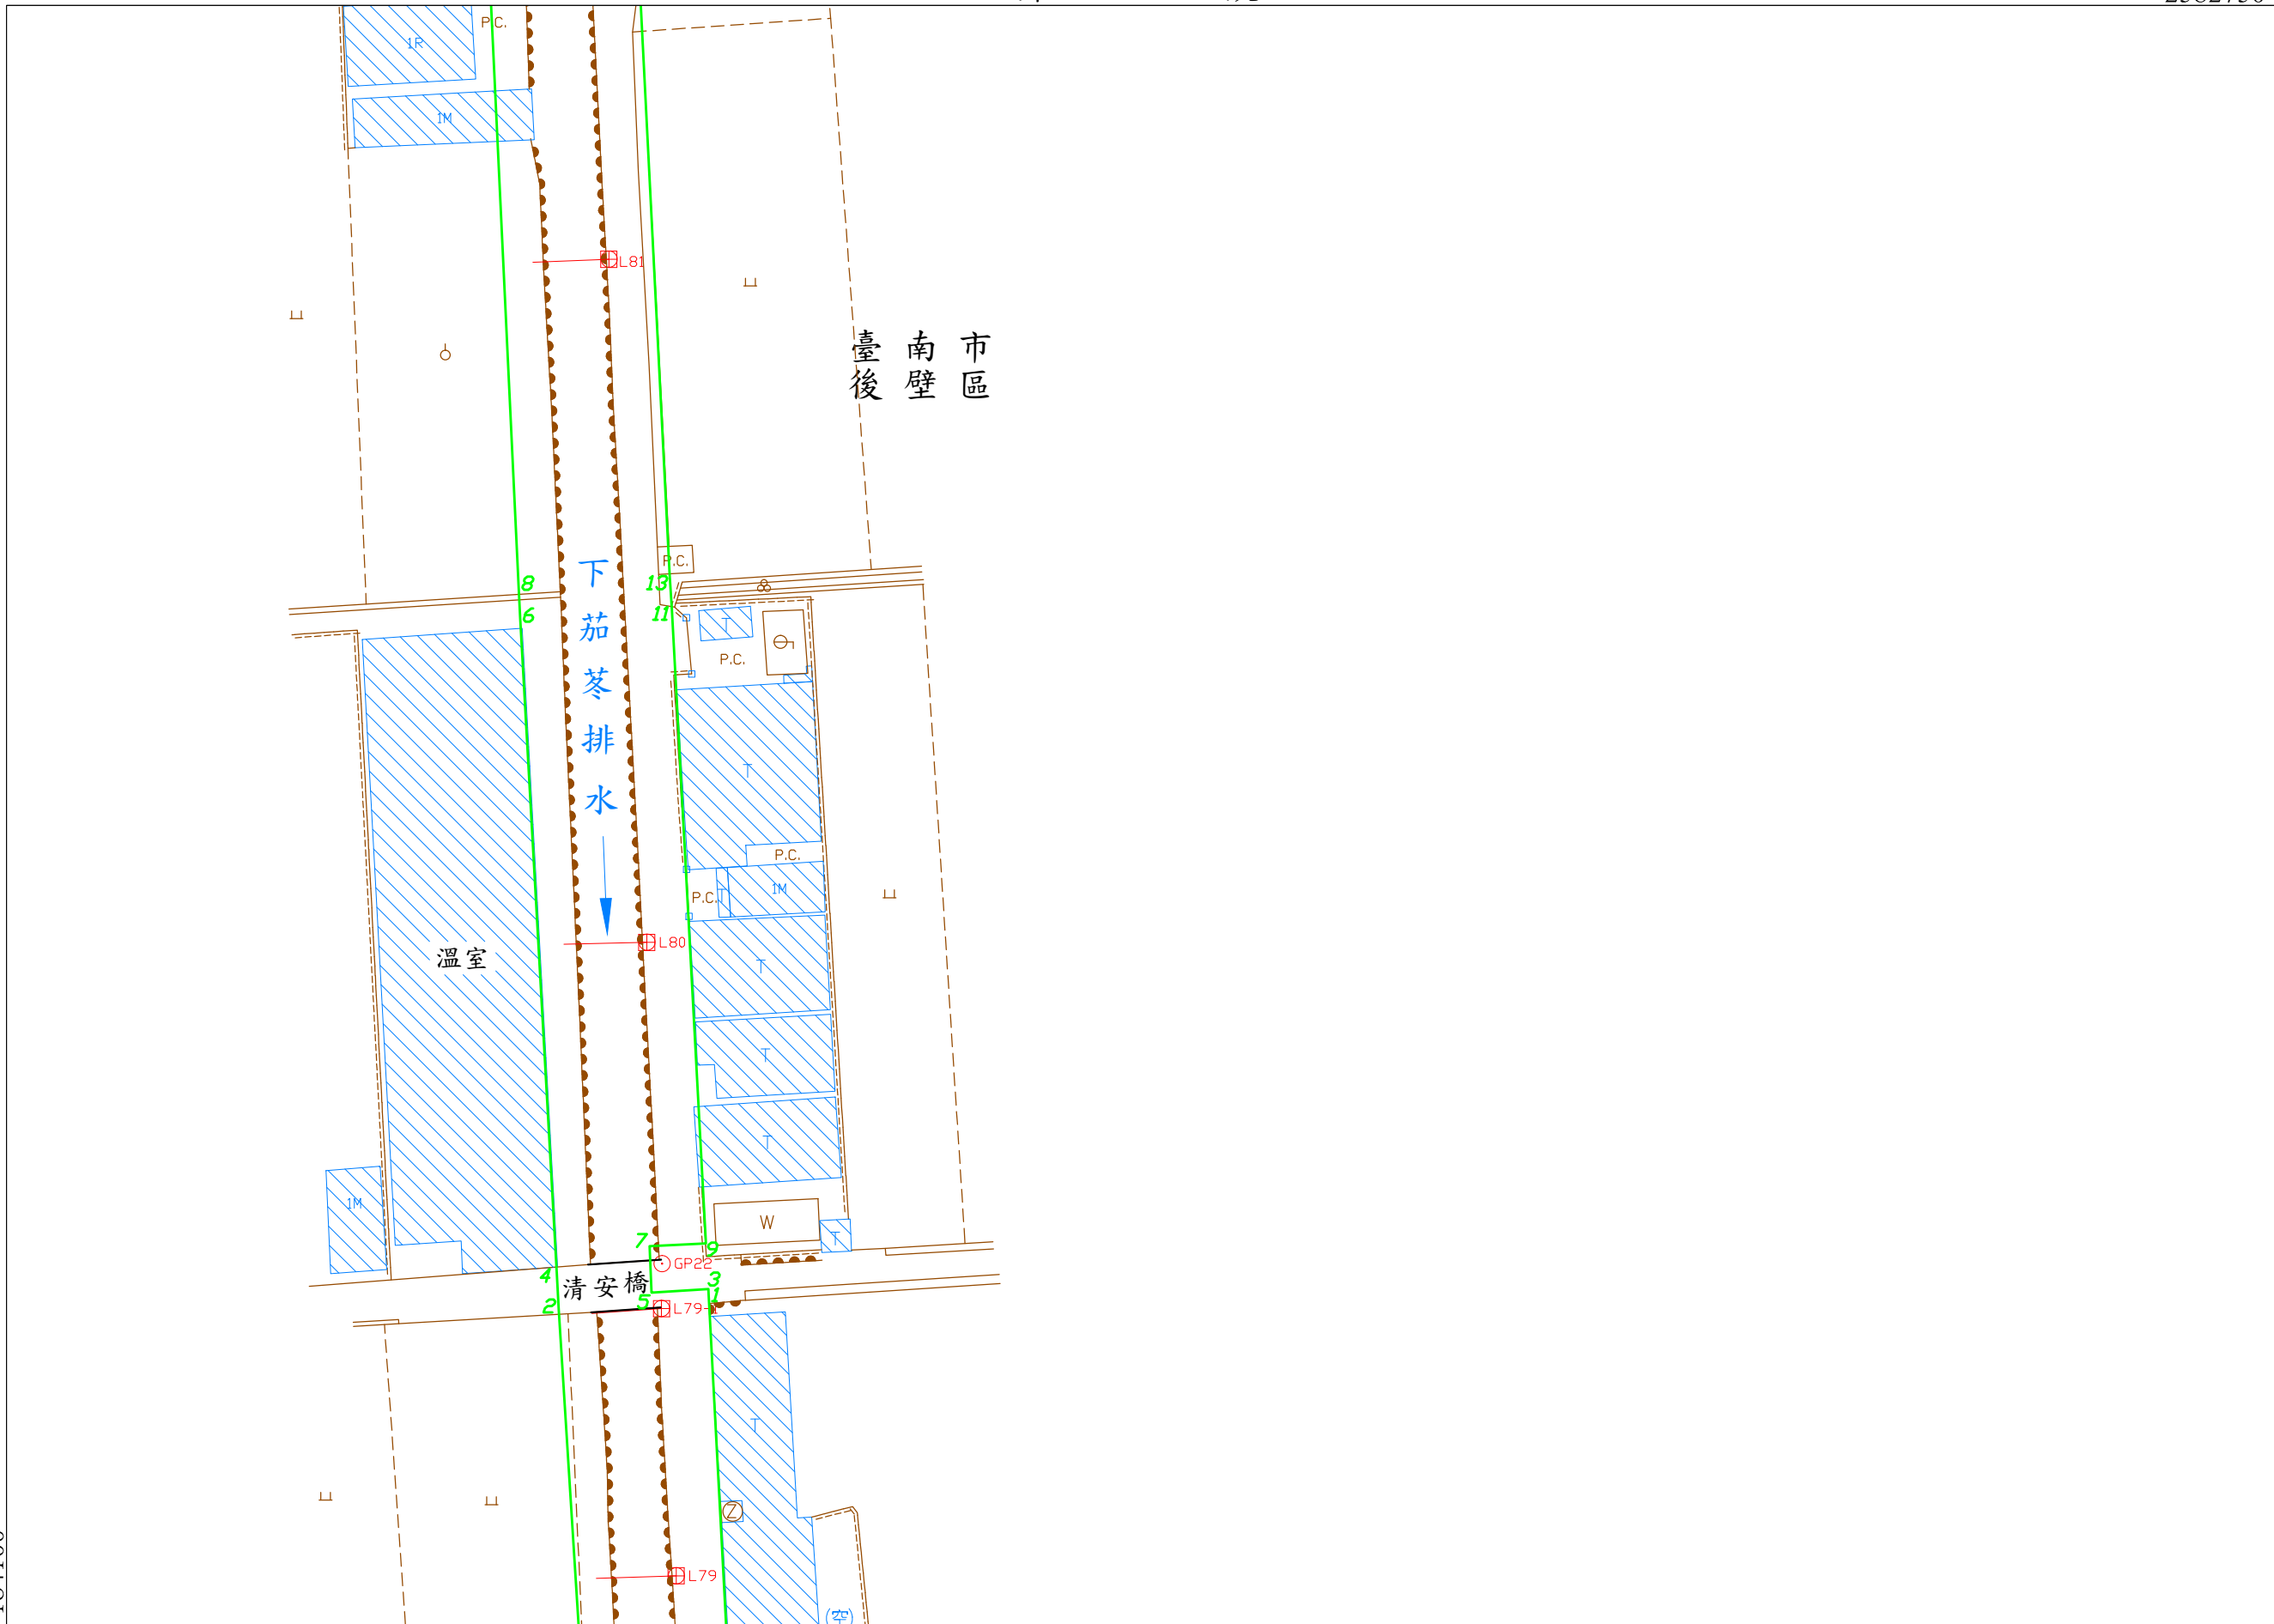

臺南市 後壁區

溫室

下茄苳排水

清安橋

W

Q

(空)

下茄苳排水圖籍第

34 號

臺南市
後壁區

184450


2583000

第 35 號

第 33 號

第 號

184100

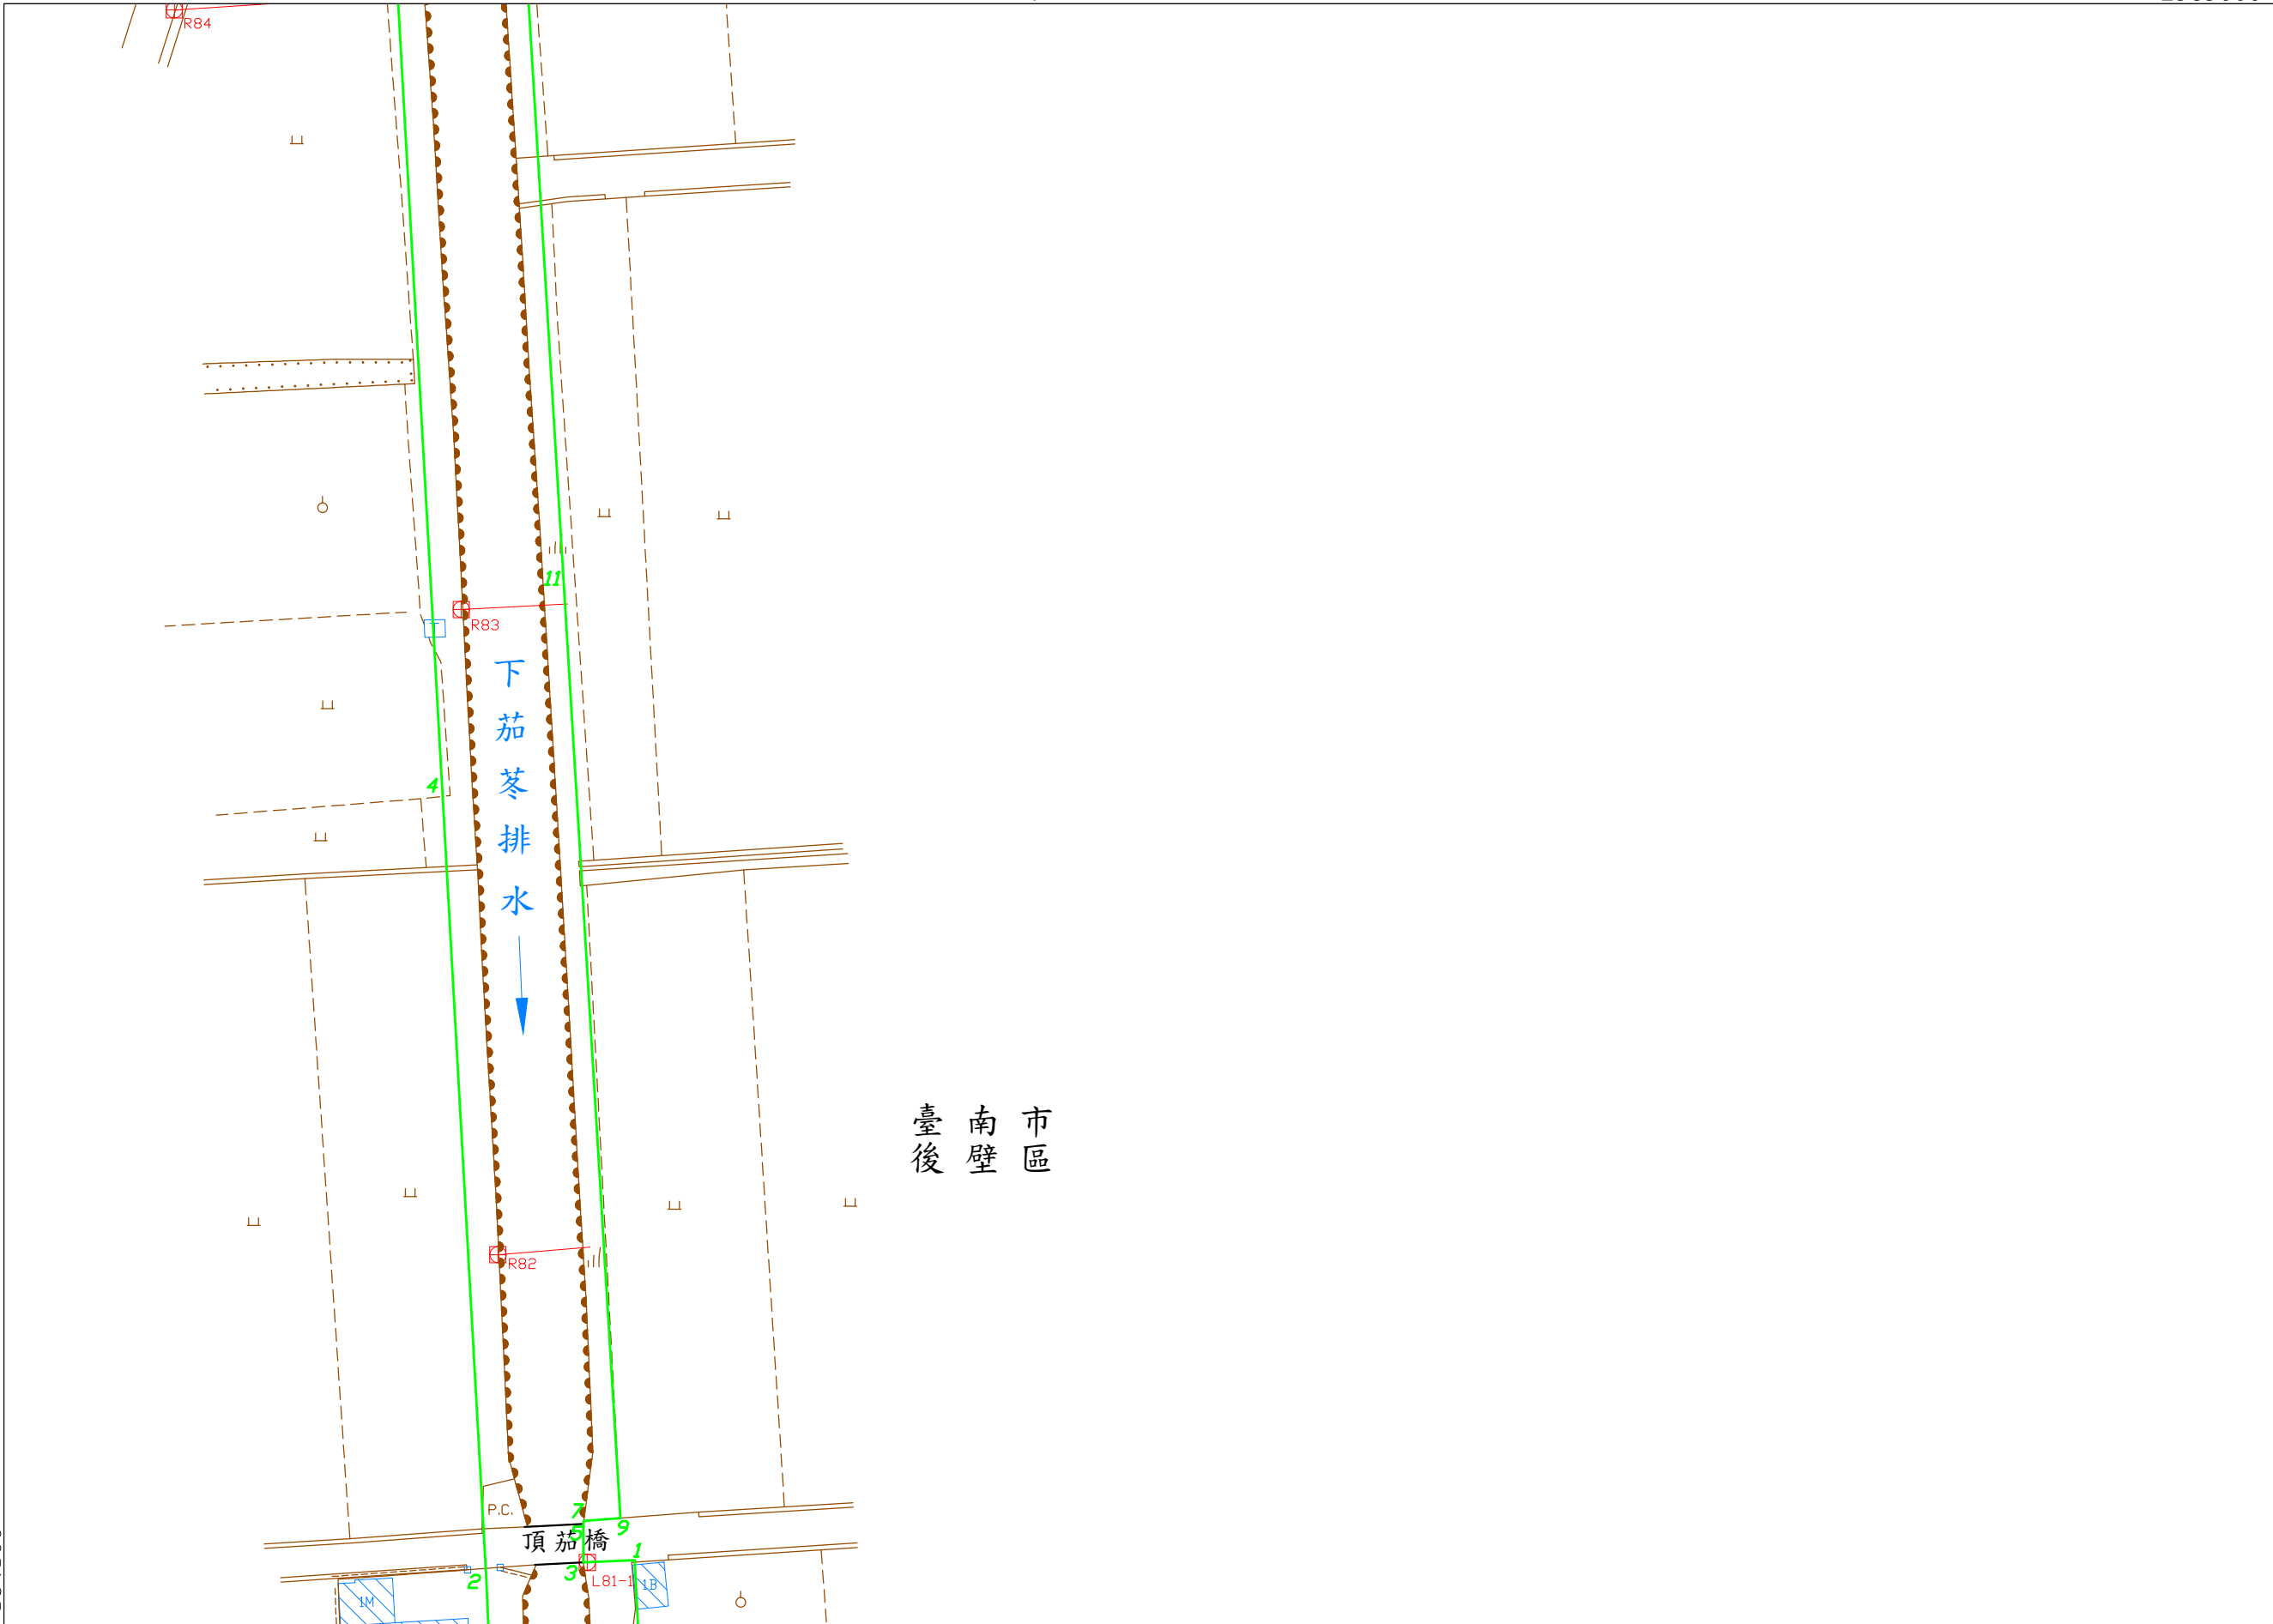

臺南市區
後壁區

2582750

比例尺：1/1000


坐標系統：TM97[2020]

核定文號：府水工字第1132348662號

113年11月12日核定
(公告日期及文號請查閱行政院公報)

下茄苳排水圖籍第 35 號

臺南市 後壁區

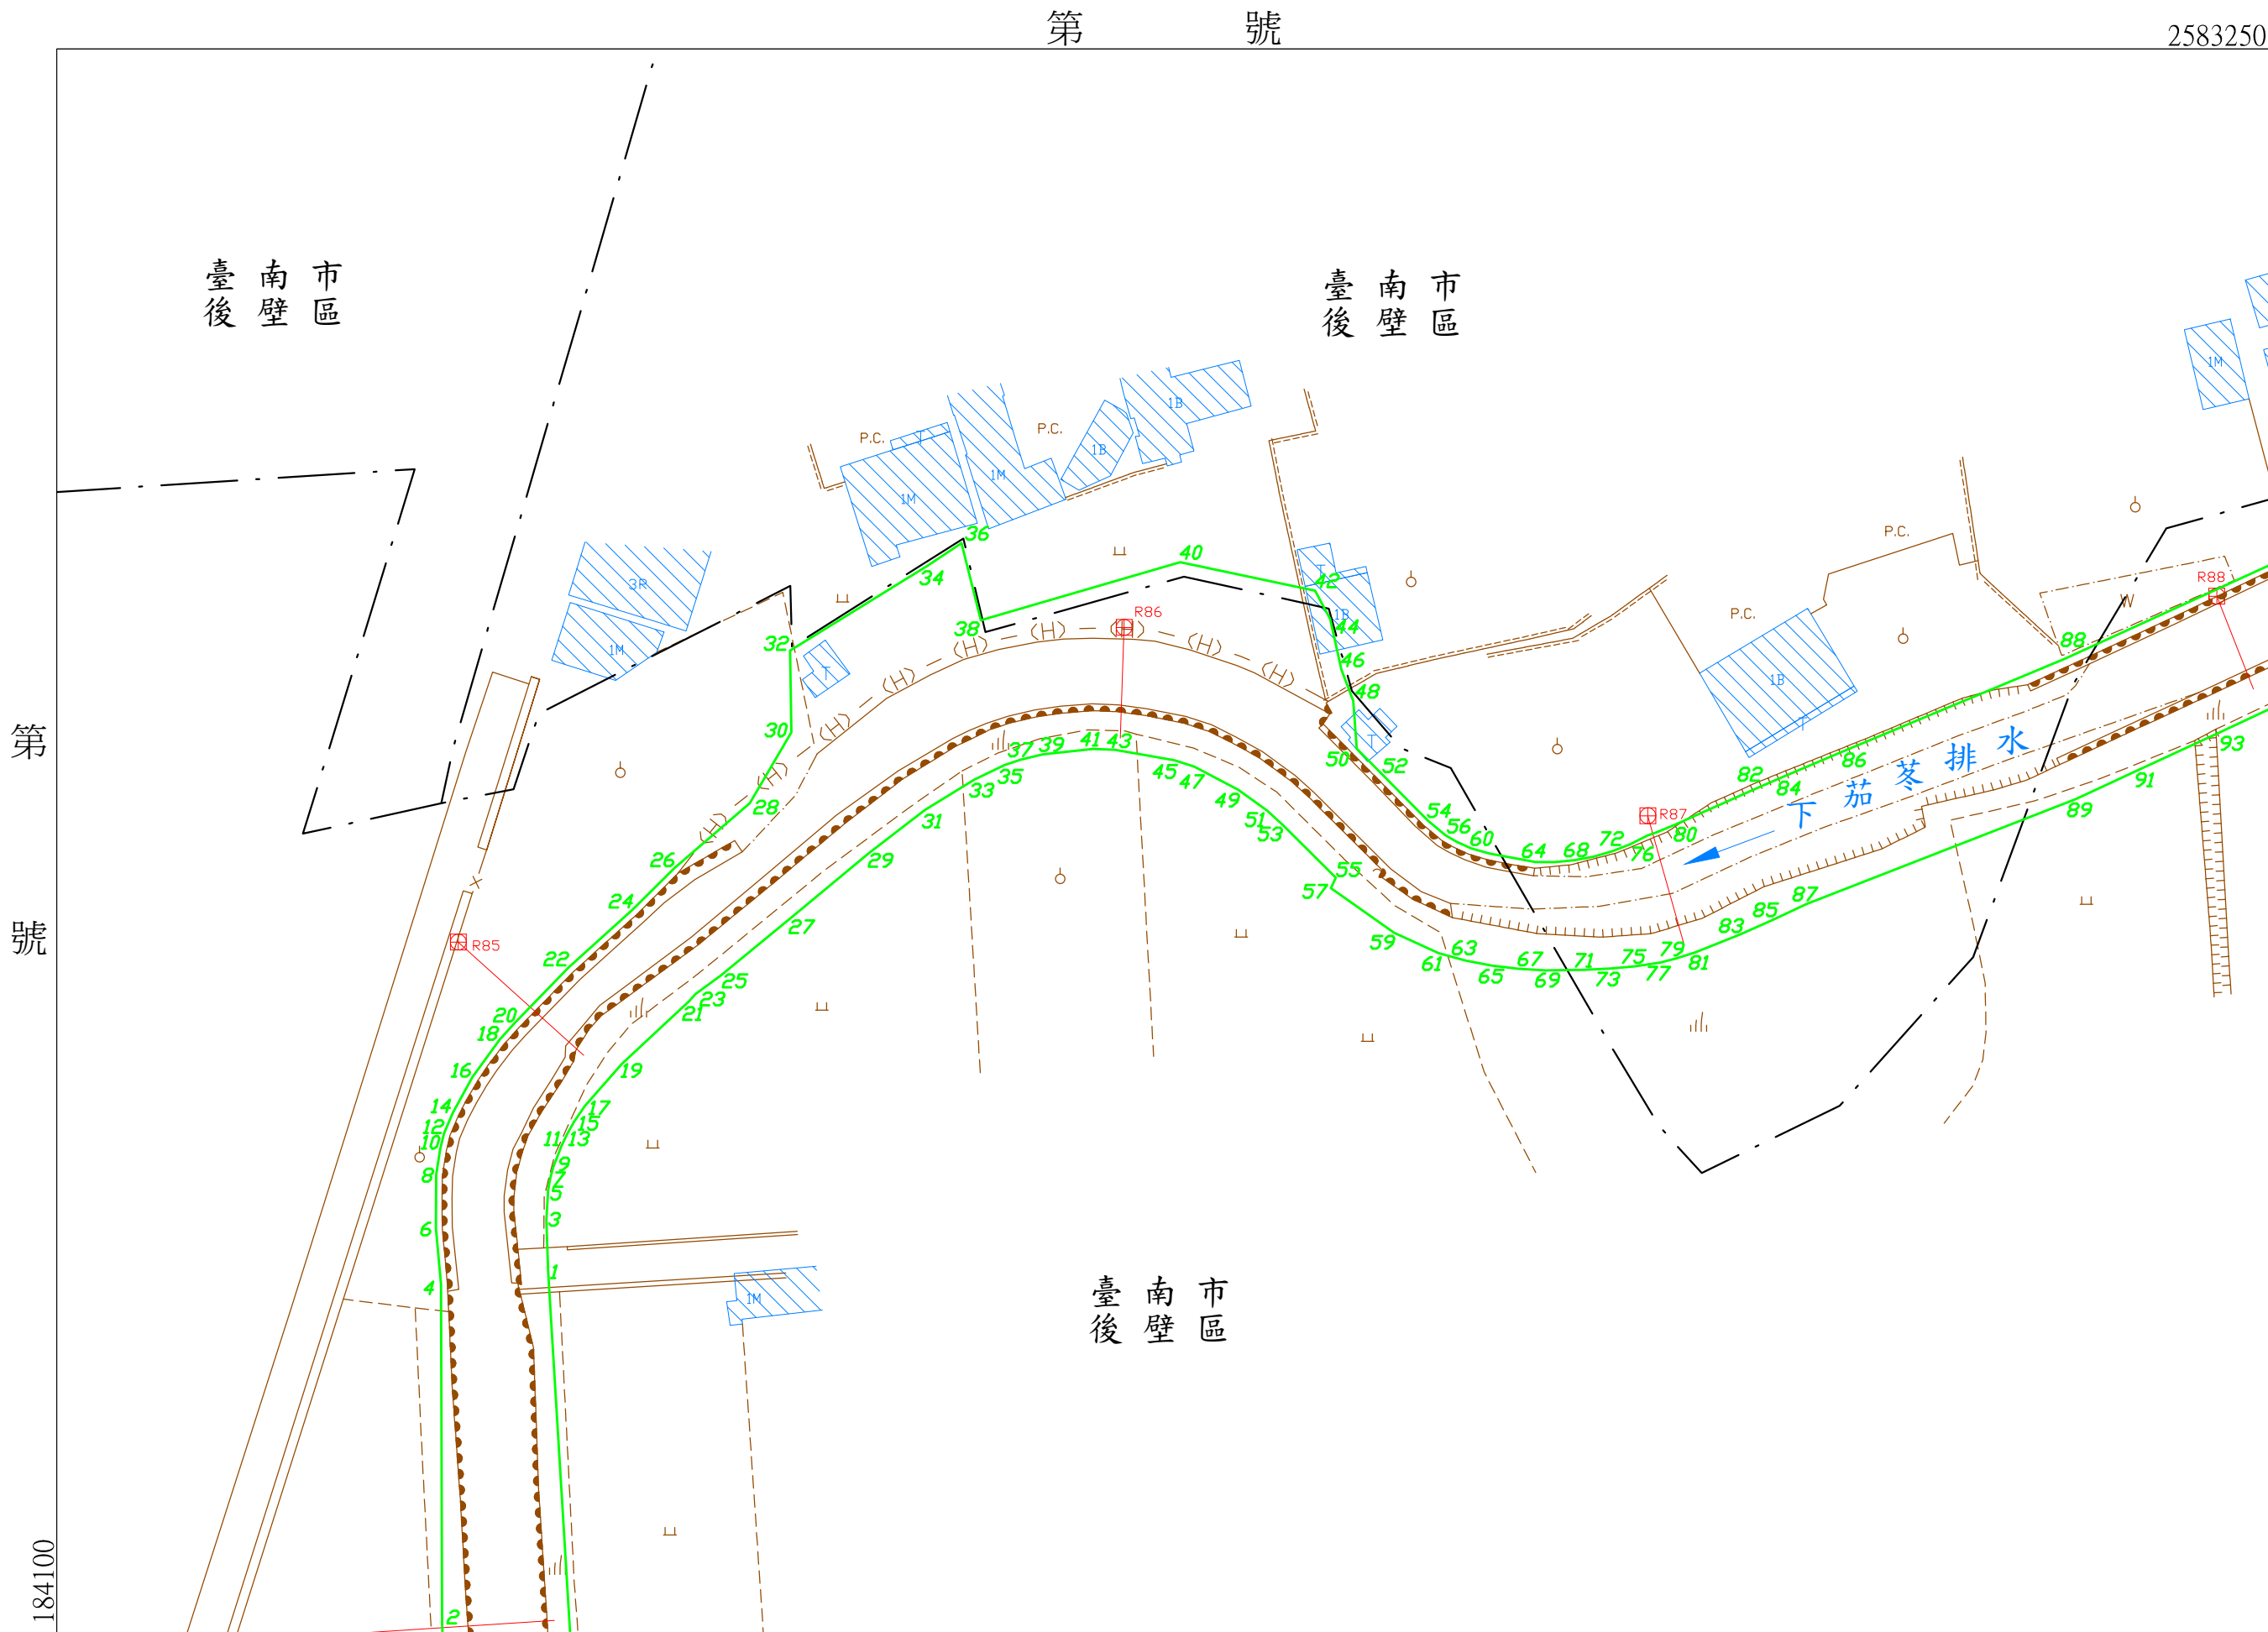

第 35 號

第 34 號

第 34 號

核定文號：府水工字第1132348662號

113年11月12日核定
(公告日期及文號請查閱行政院公報)


比例尺：1/1000 坐標系統：TM97[2020]

下茄苳排水圖籍第

36 號

第 37 號

臺南市 後壁區

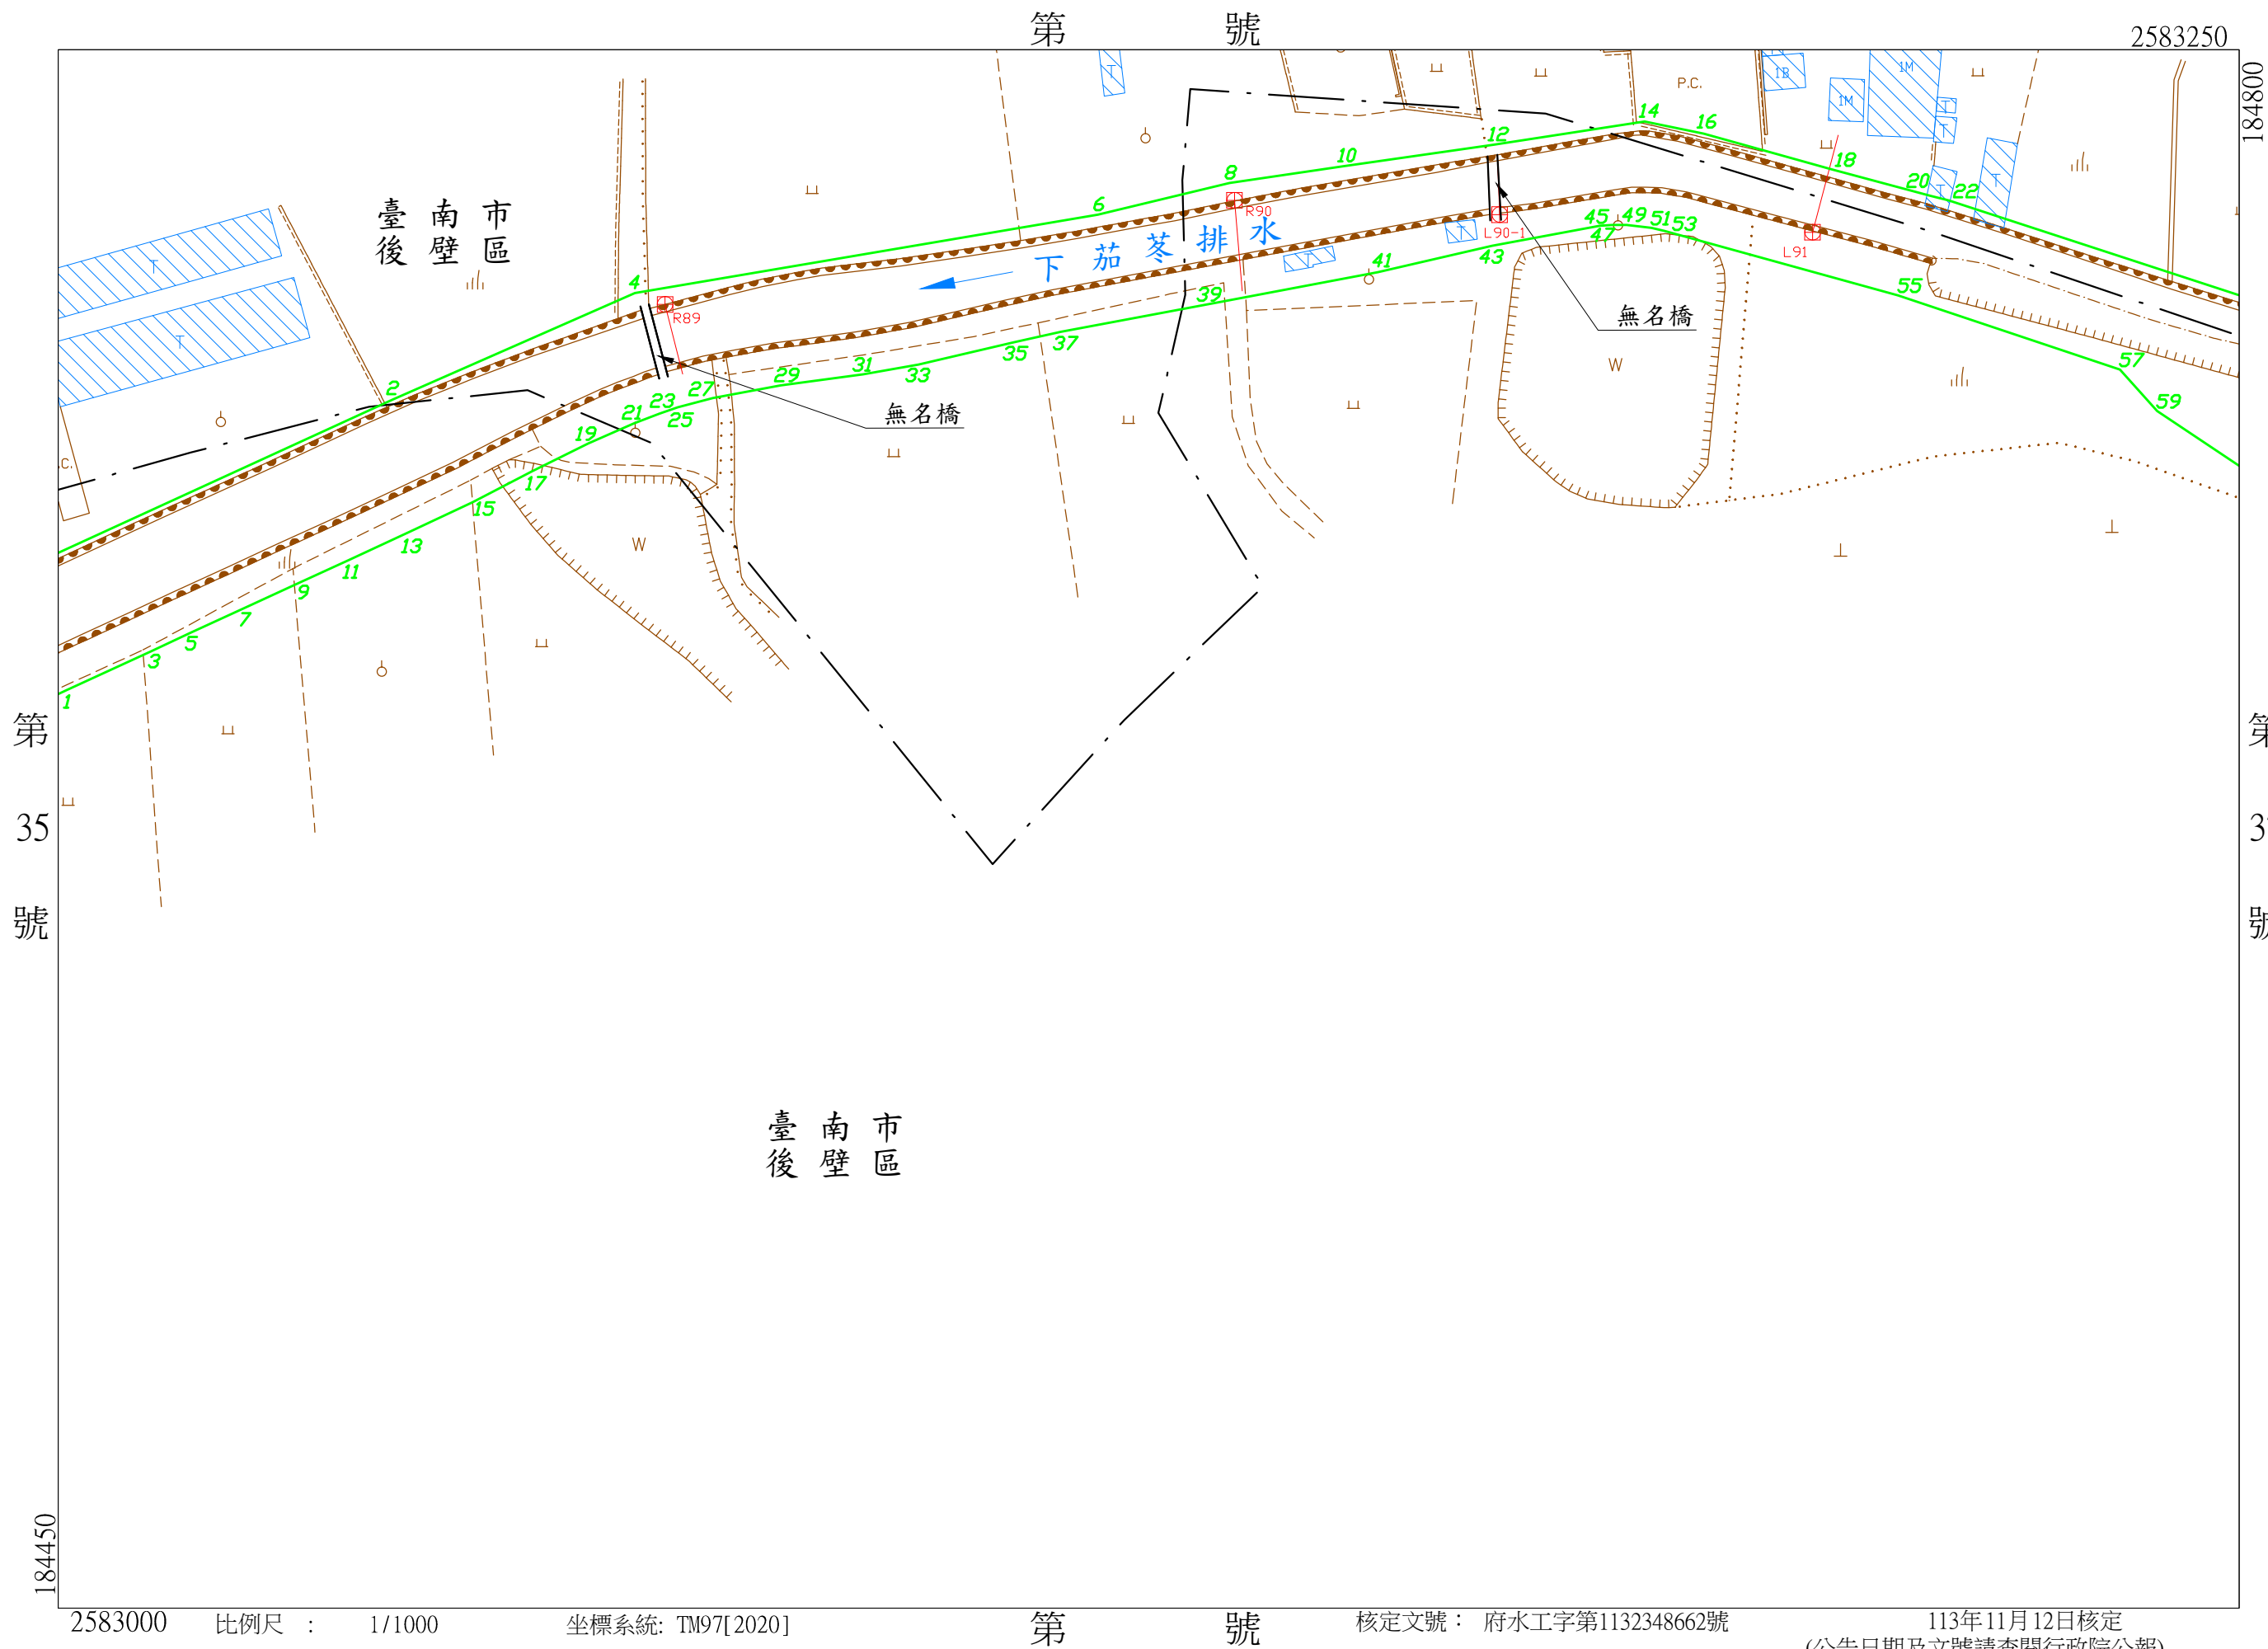

2583000


比例尺：1/1000

坐標系統: TM97[2020]

第 36 號

核定文號：府水工字第1132348662號

113年11月12日核定
(公告日期及文號請查閱行政院公報)

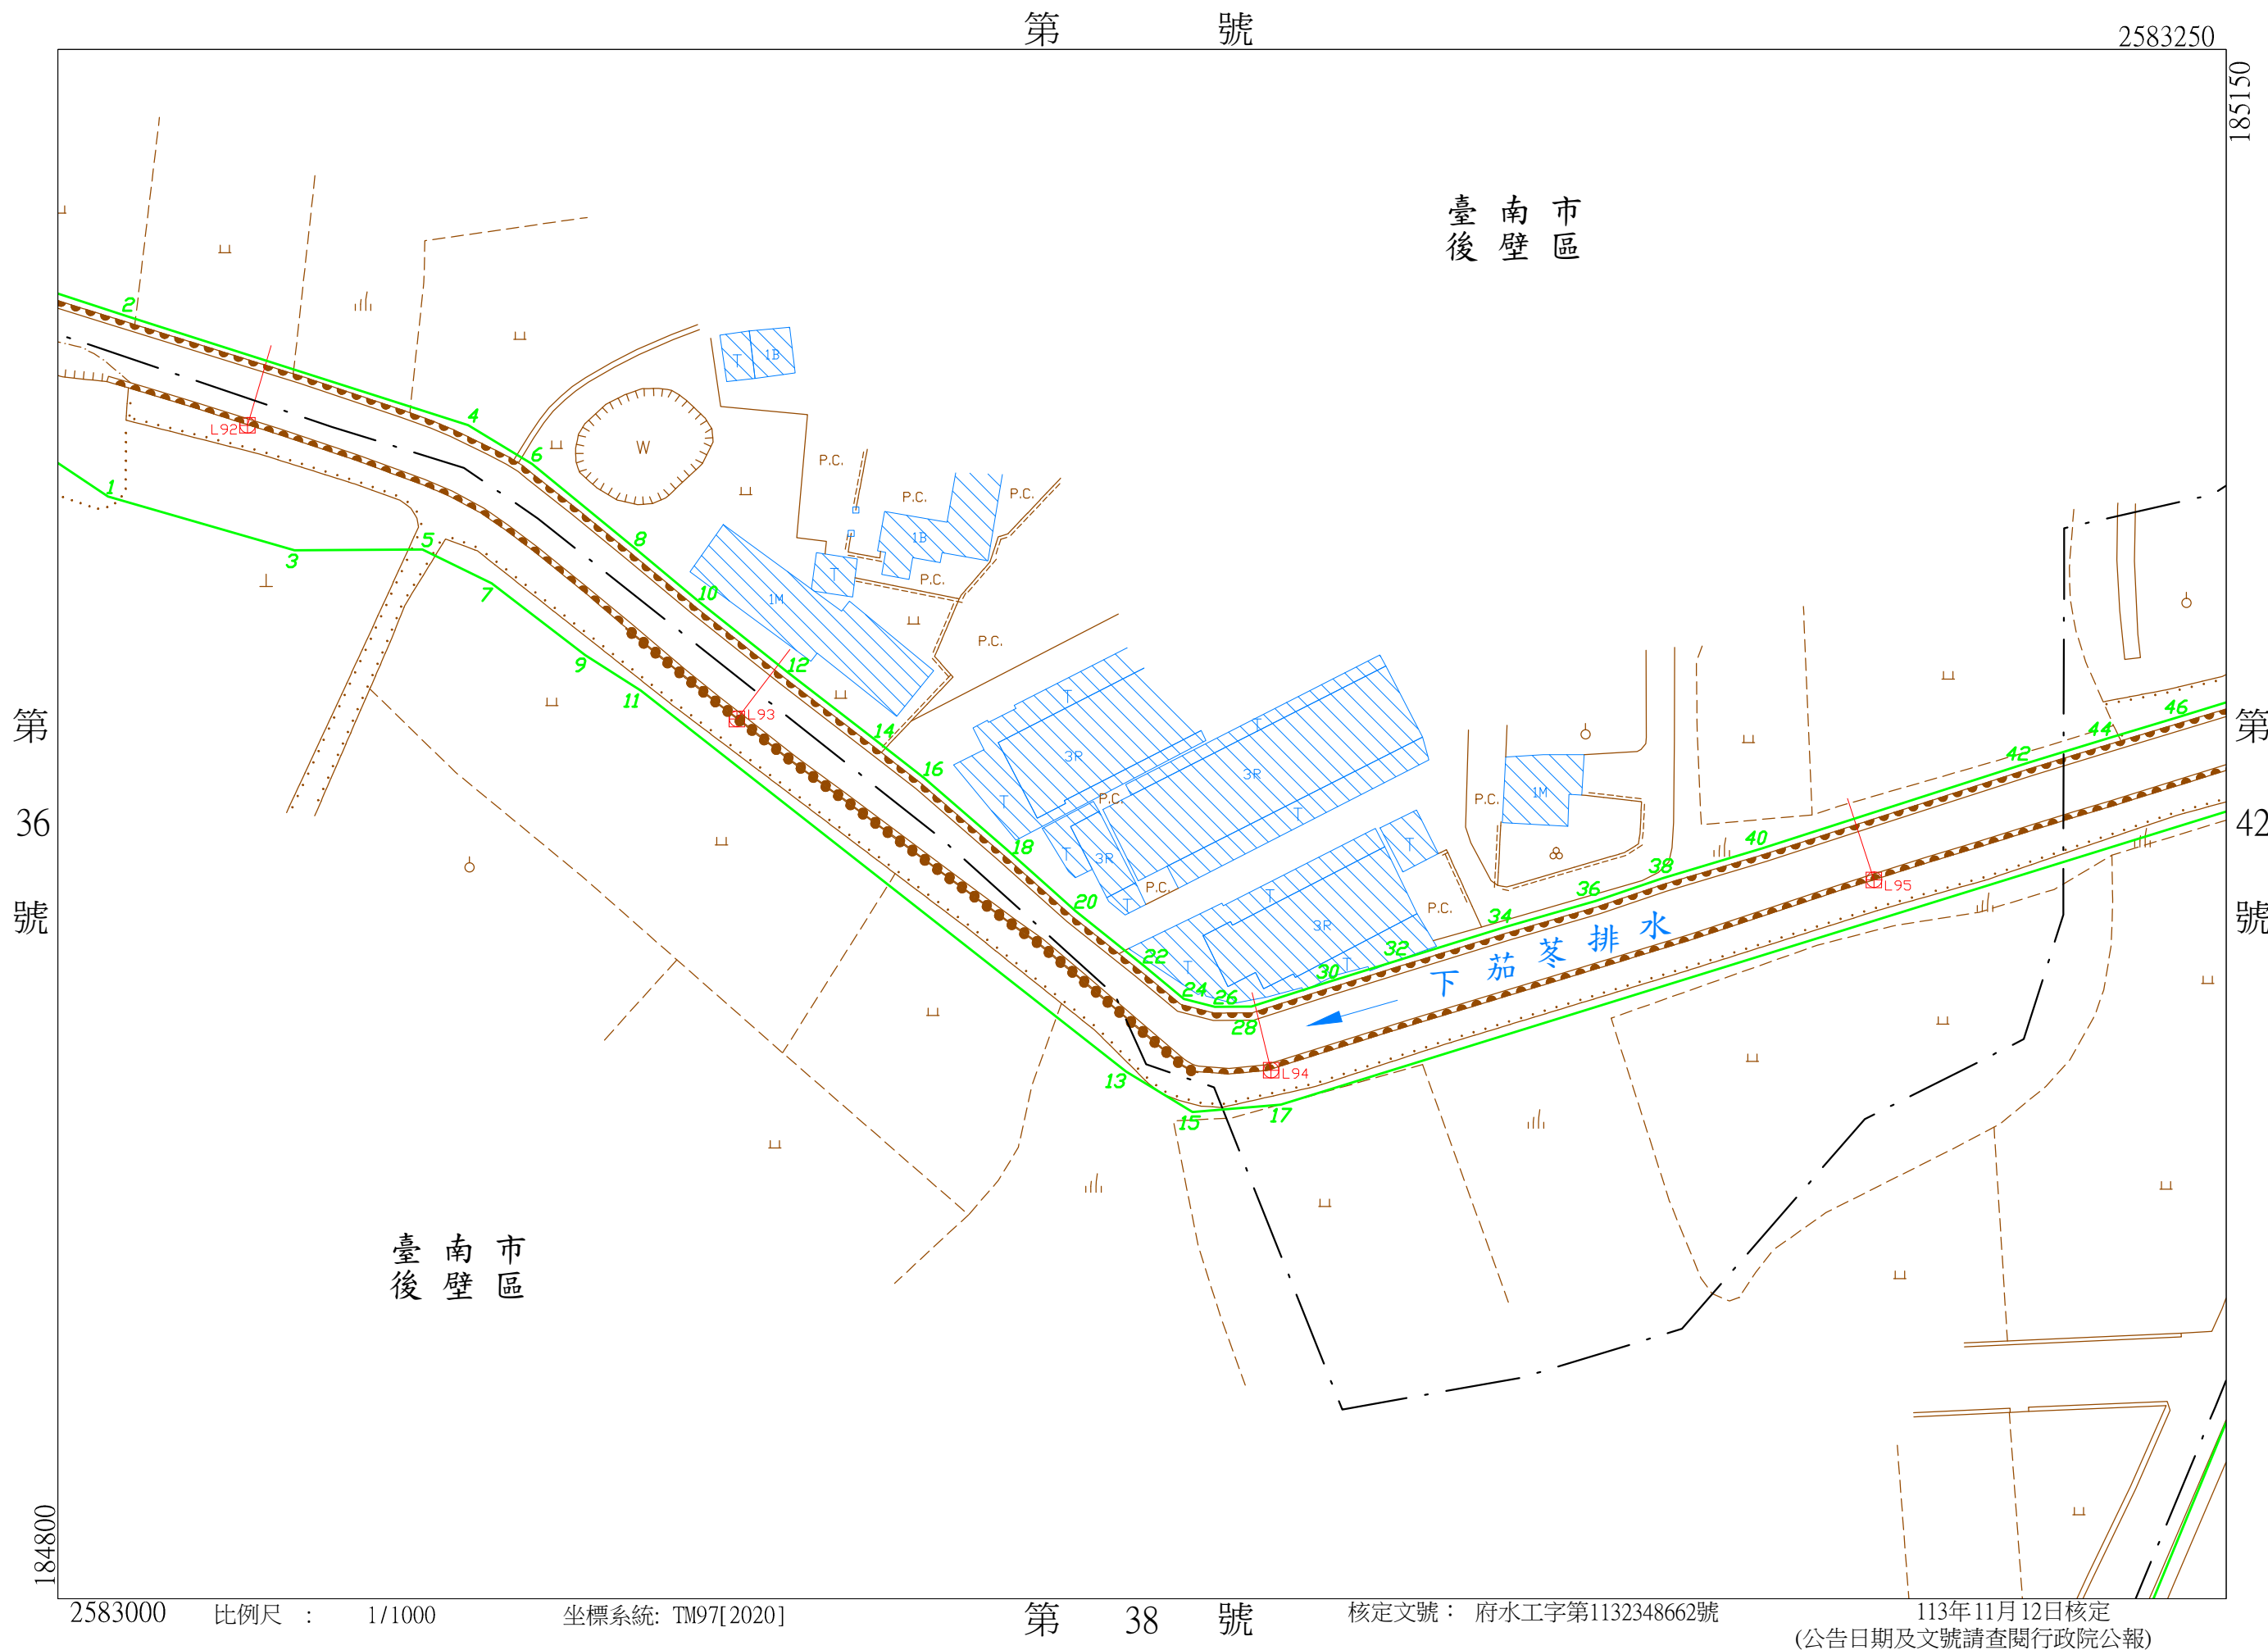

下茄苳排水圖籍第

38 號

臺南市 後壁區

第 39 號

2583000
185150

市 區
南 壁
臺 後

1

市 區
南 壁
臺 後

3

P.C.

第 37 號

第 號

184800

2582750

比例尺： 1/1000

坐標系統: TM97[2020]

第 號

核定文號： 府水工字第1132348662號

113年11月12日核定
(公告日期及文號請查閱行政院公報)

下茄苳排水圖籍第

39號

臺南市後壁區

第40號

第42號

2583000

185500

臺南市
後壁區

臺南市
後壁區

1

3

5

第38號

185150

2582750

比例尺：1/1000

坐標系統: TM97[2020]

第號

核定文號：府水工字第1132348662號


113年11月12日核定
(公告日期及文號請查閱行政院公報)

下茄苳排水圖籍第

40號

第41號

臺南市
後壁區

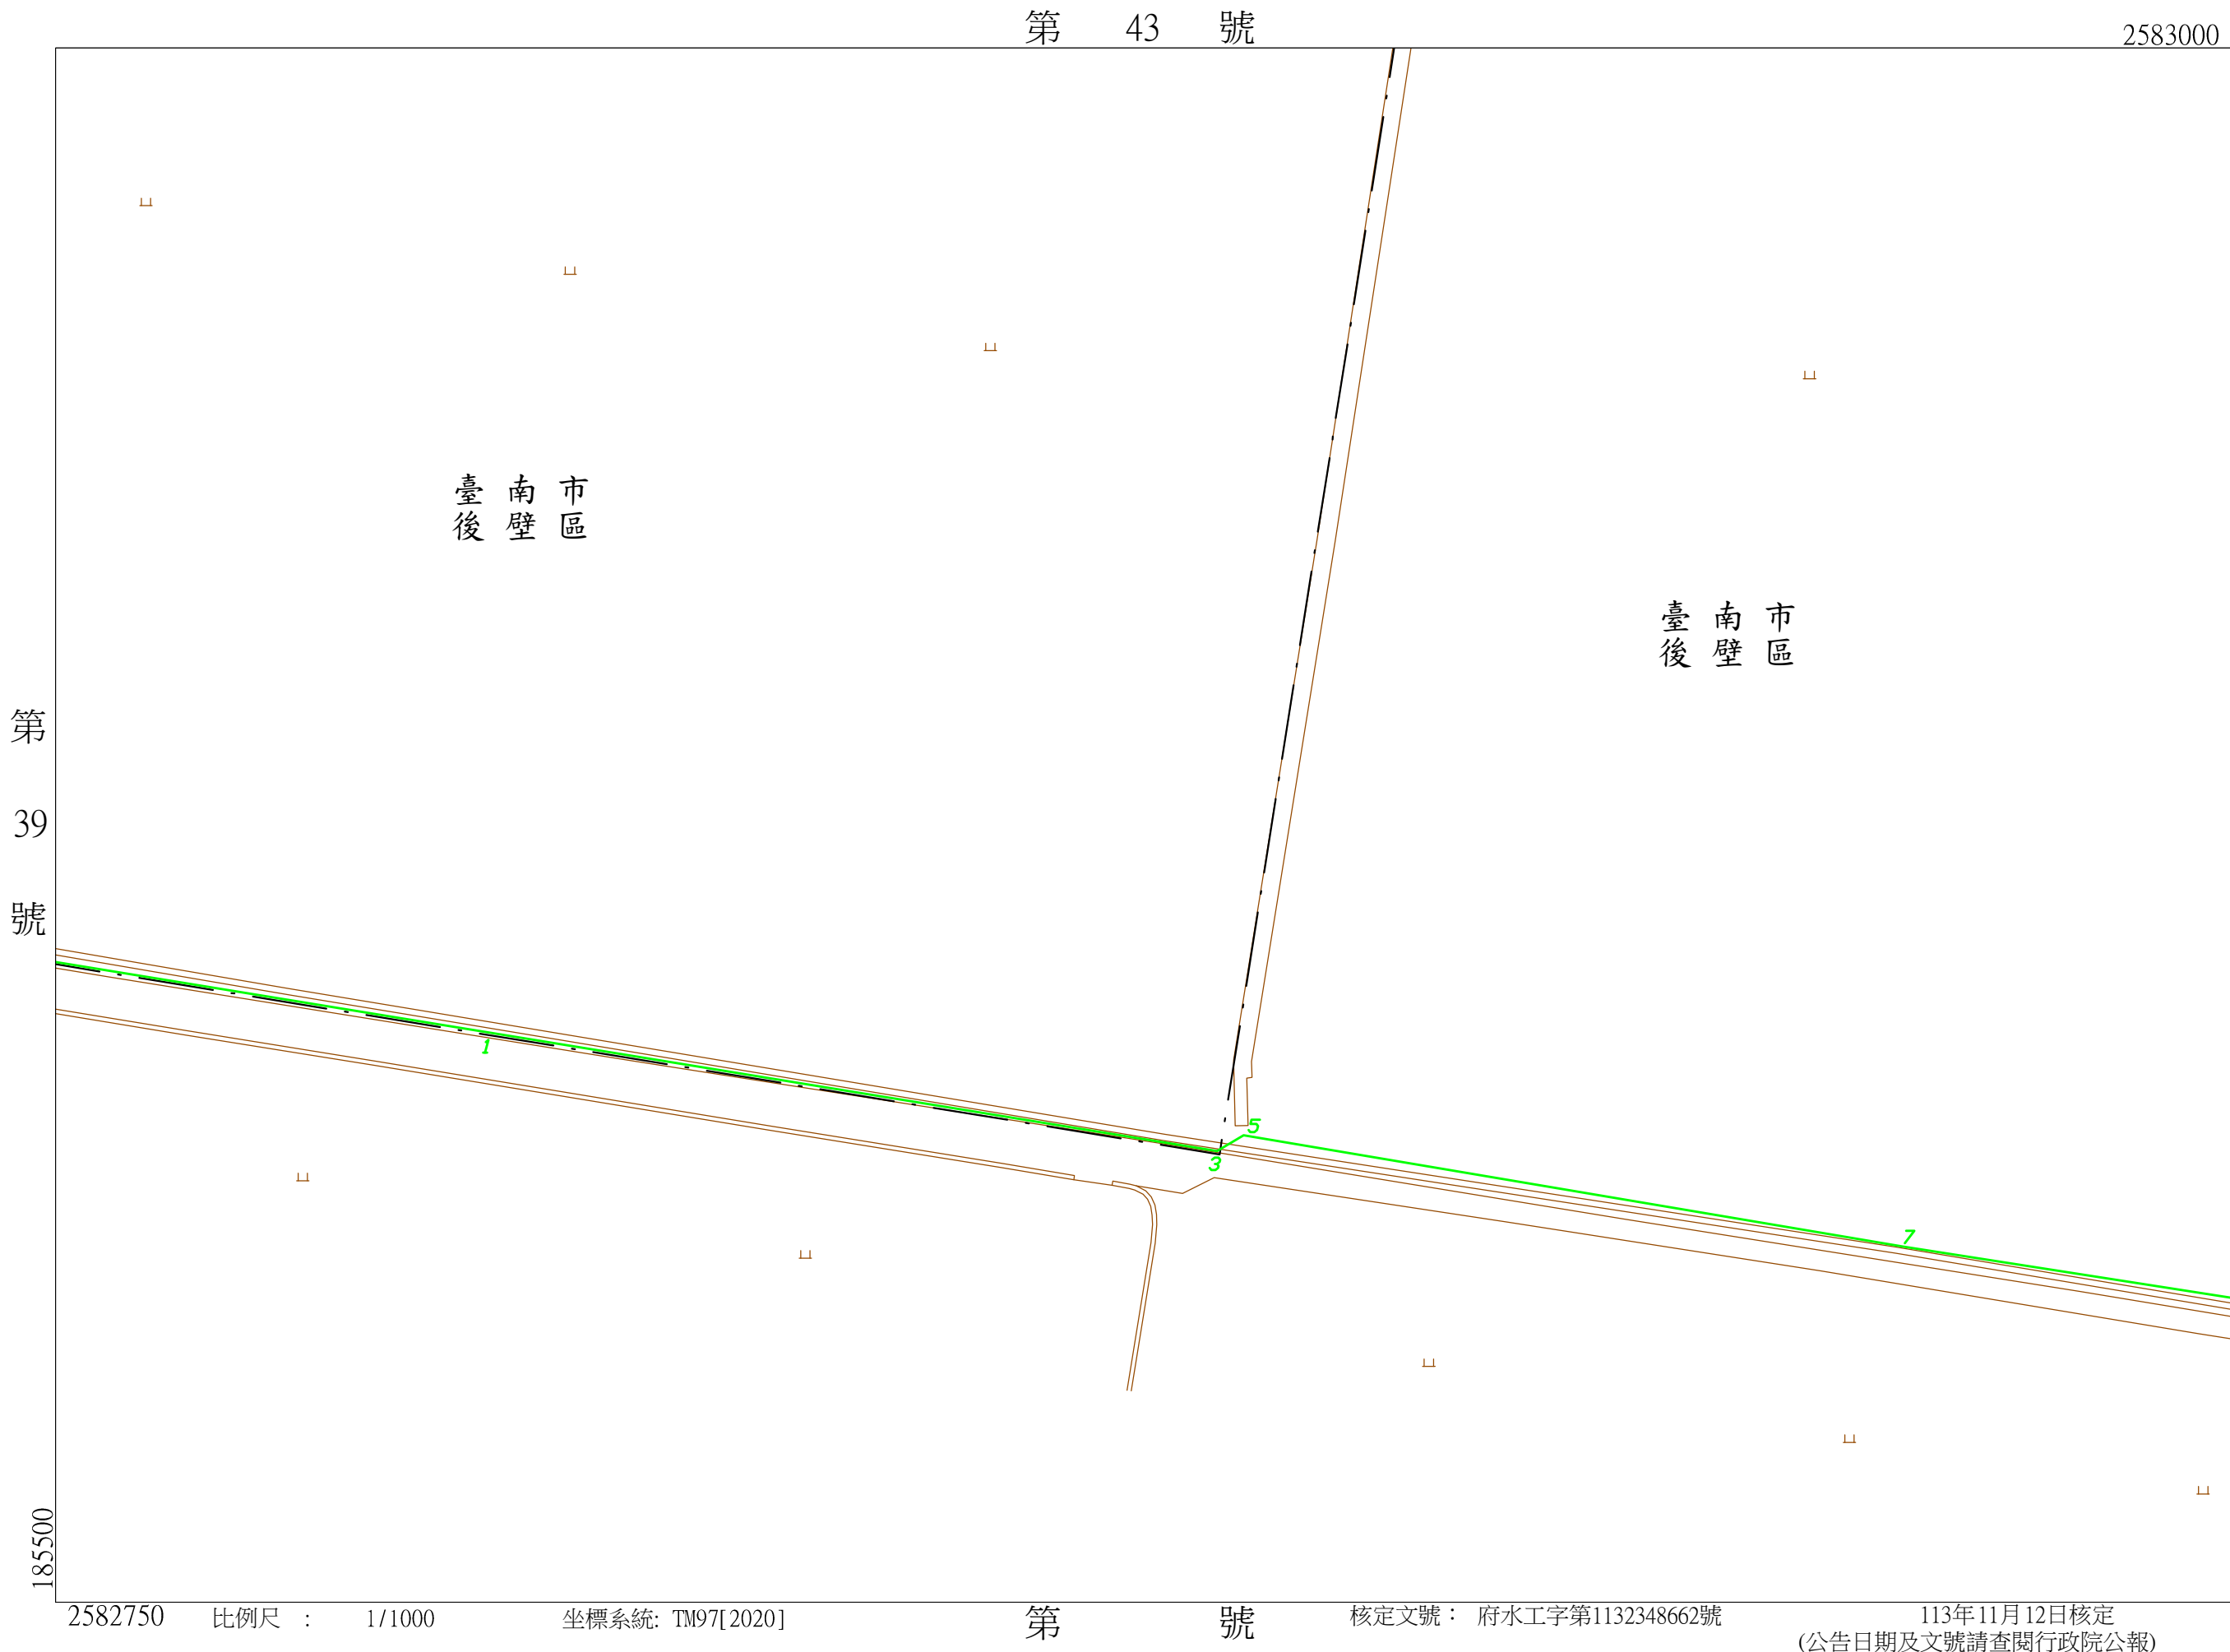

下茄苳排水圖籍第

41 號

第 號

臺南市 後壁區

2583000

186200

第 44 號

第 40 號

臺 南 市 區
後 壁

第 號

核定文號： 府水工字第1132348662號

113年11月12日核定
(公告日期及文號請查閱行政院公報)


坐標系統: TM97[2020]

比例尺： 1/1000

2582750

185850



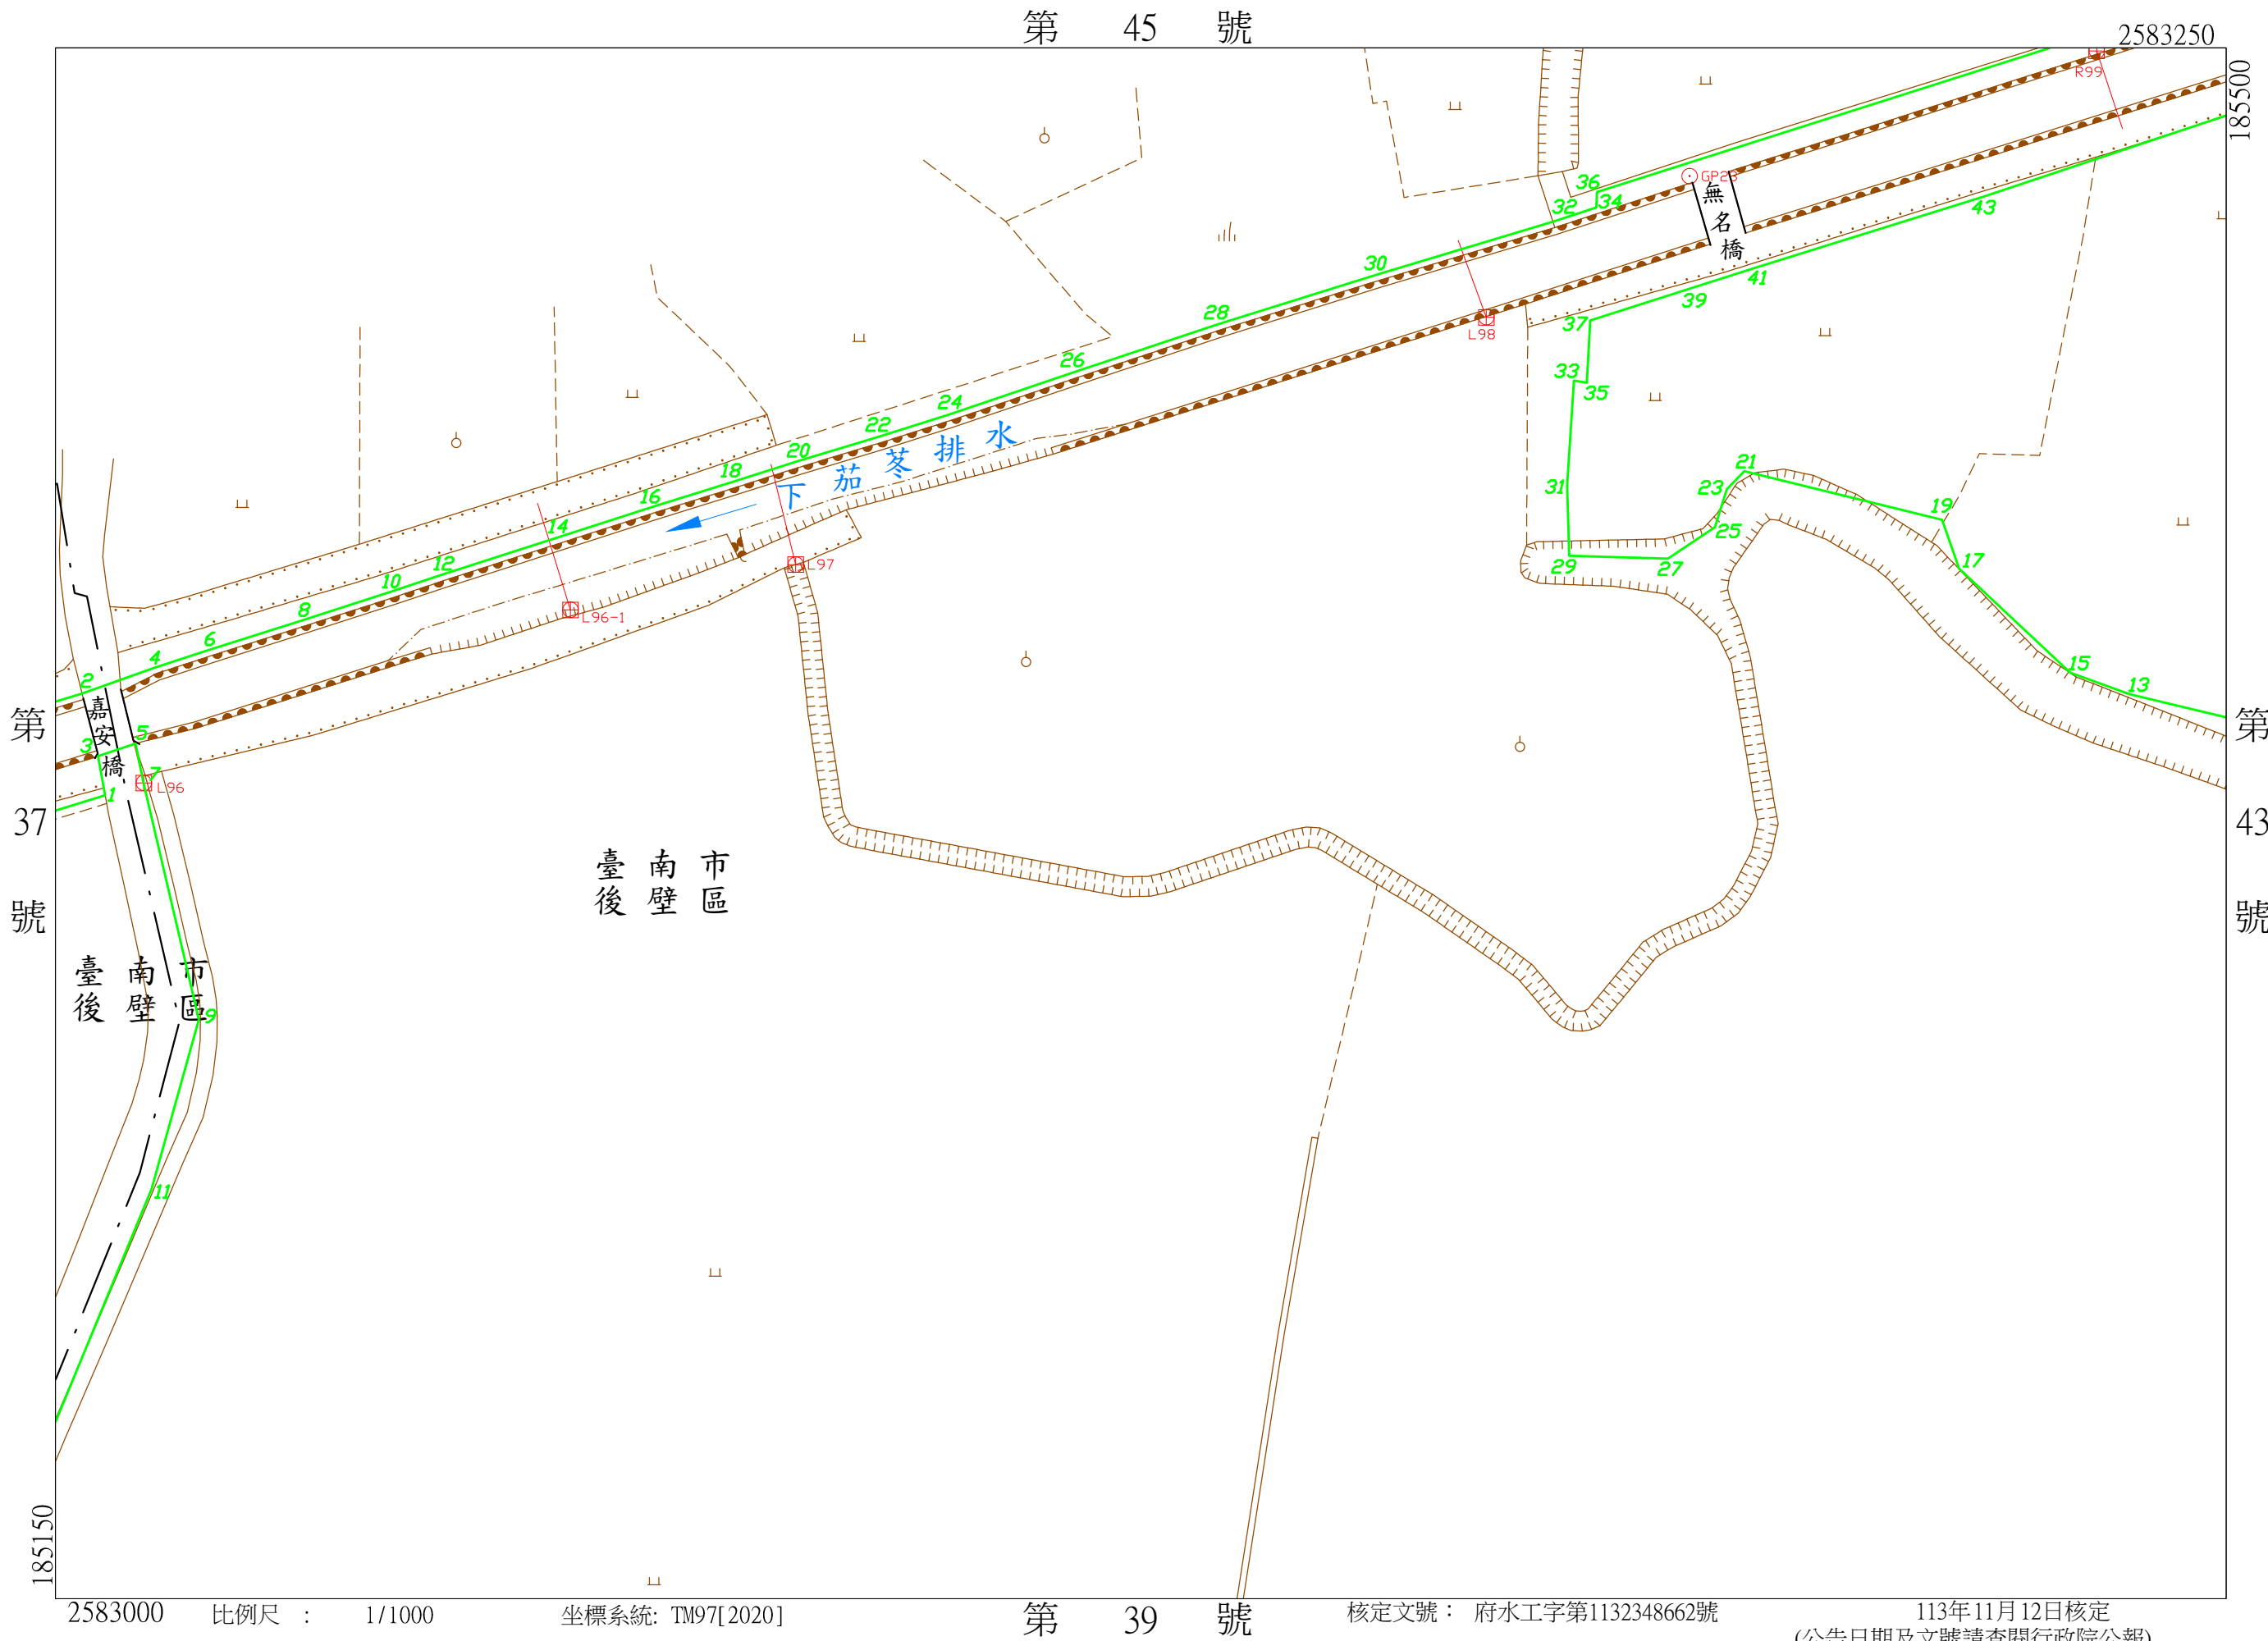

2583000

比例尺：1/1000

坐標系統: TM97[2020]

第 39 號

核定文號：府水工字第1132348662號


113年11月12日核定
(公告日期及文號請查閱行政院公報)

下茄苳排水圖籍第

43 號

臺南市 後壁區

第 44 號

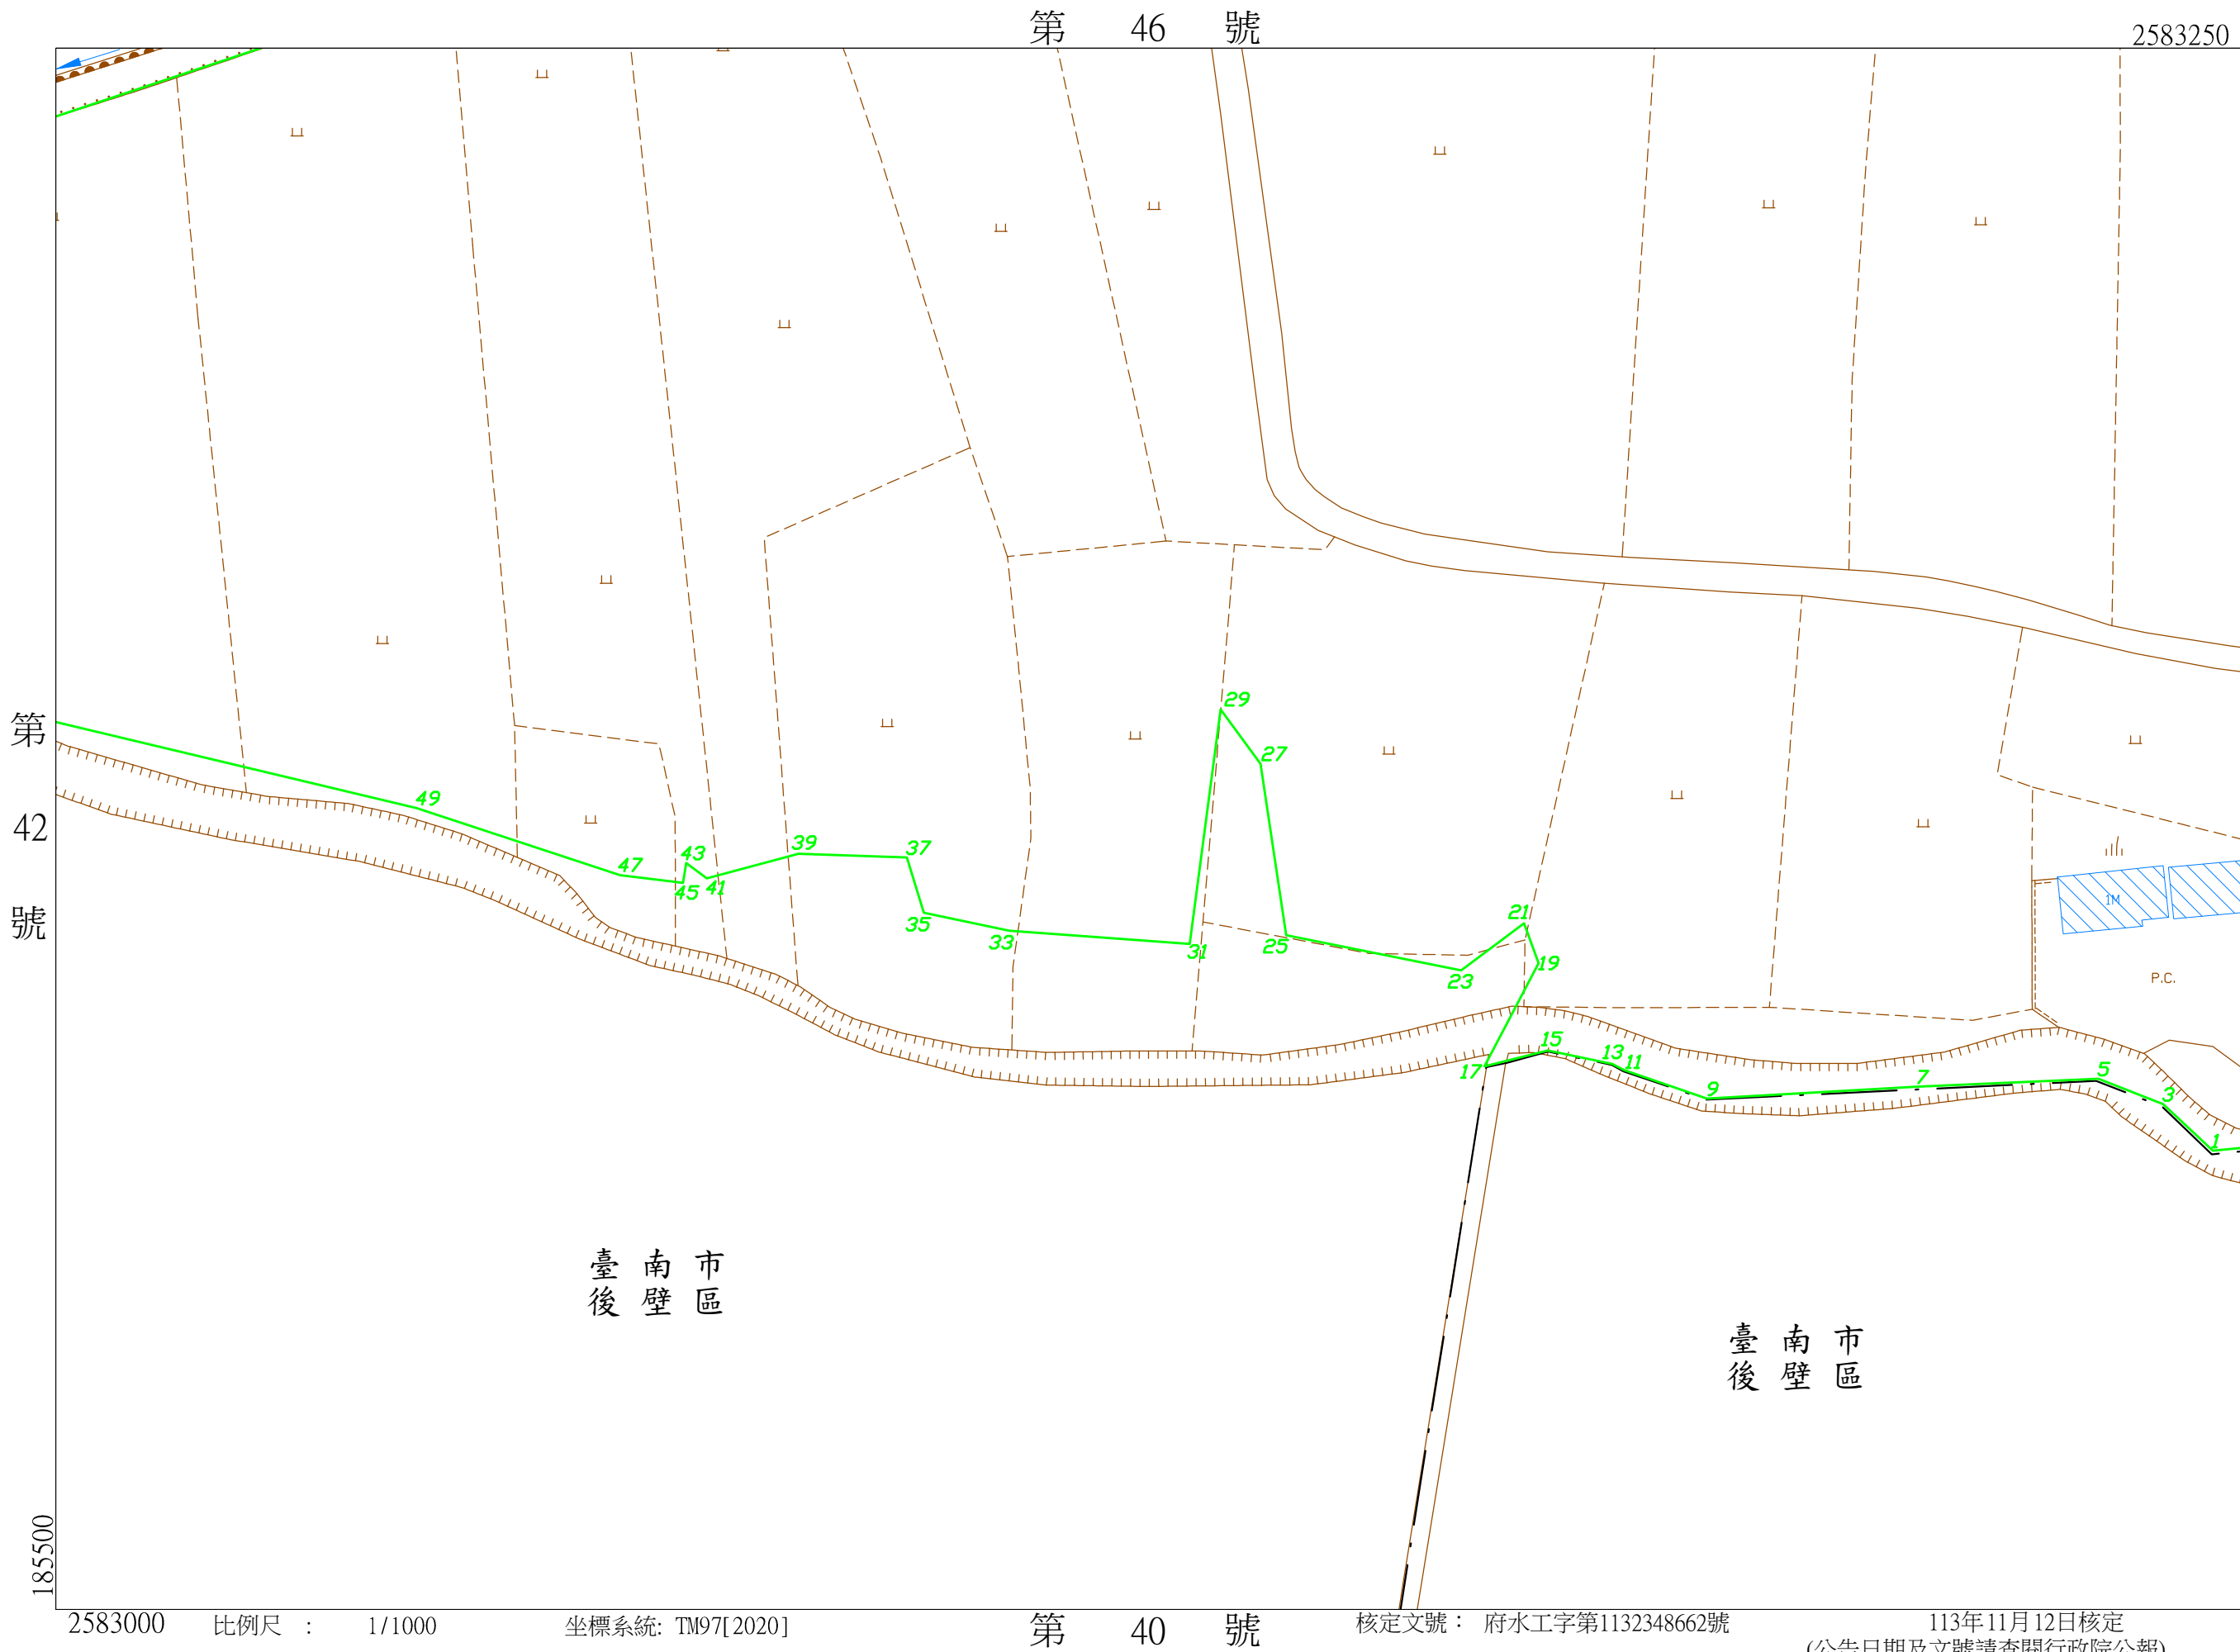

2583000


比例尺：1/1000

坐標系統：TM97[2020]

第 40 號

核定文號：府水工字第1132348662號

113年11月12日核定
(公告日期及文號請查閱行政院公報)

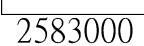

下茄苳排水圖籍第

45

號

臺南市
後壁區

第 46 號

2583500

185500

第 號

臺南市
後壁區

臺南市
後壁區

第 號

185150

2583250

比例尺：1/1000

坐標系統: TM97[2020]

第 42 號

核定文號：府水工字第1132348662號


113年11月12日核定
(公告日期及文號請查閱行政院公報)

下茄苳排水圖籍第

46 號

第 47 號


臺南市 後壁區

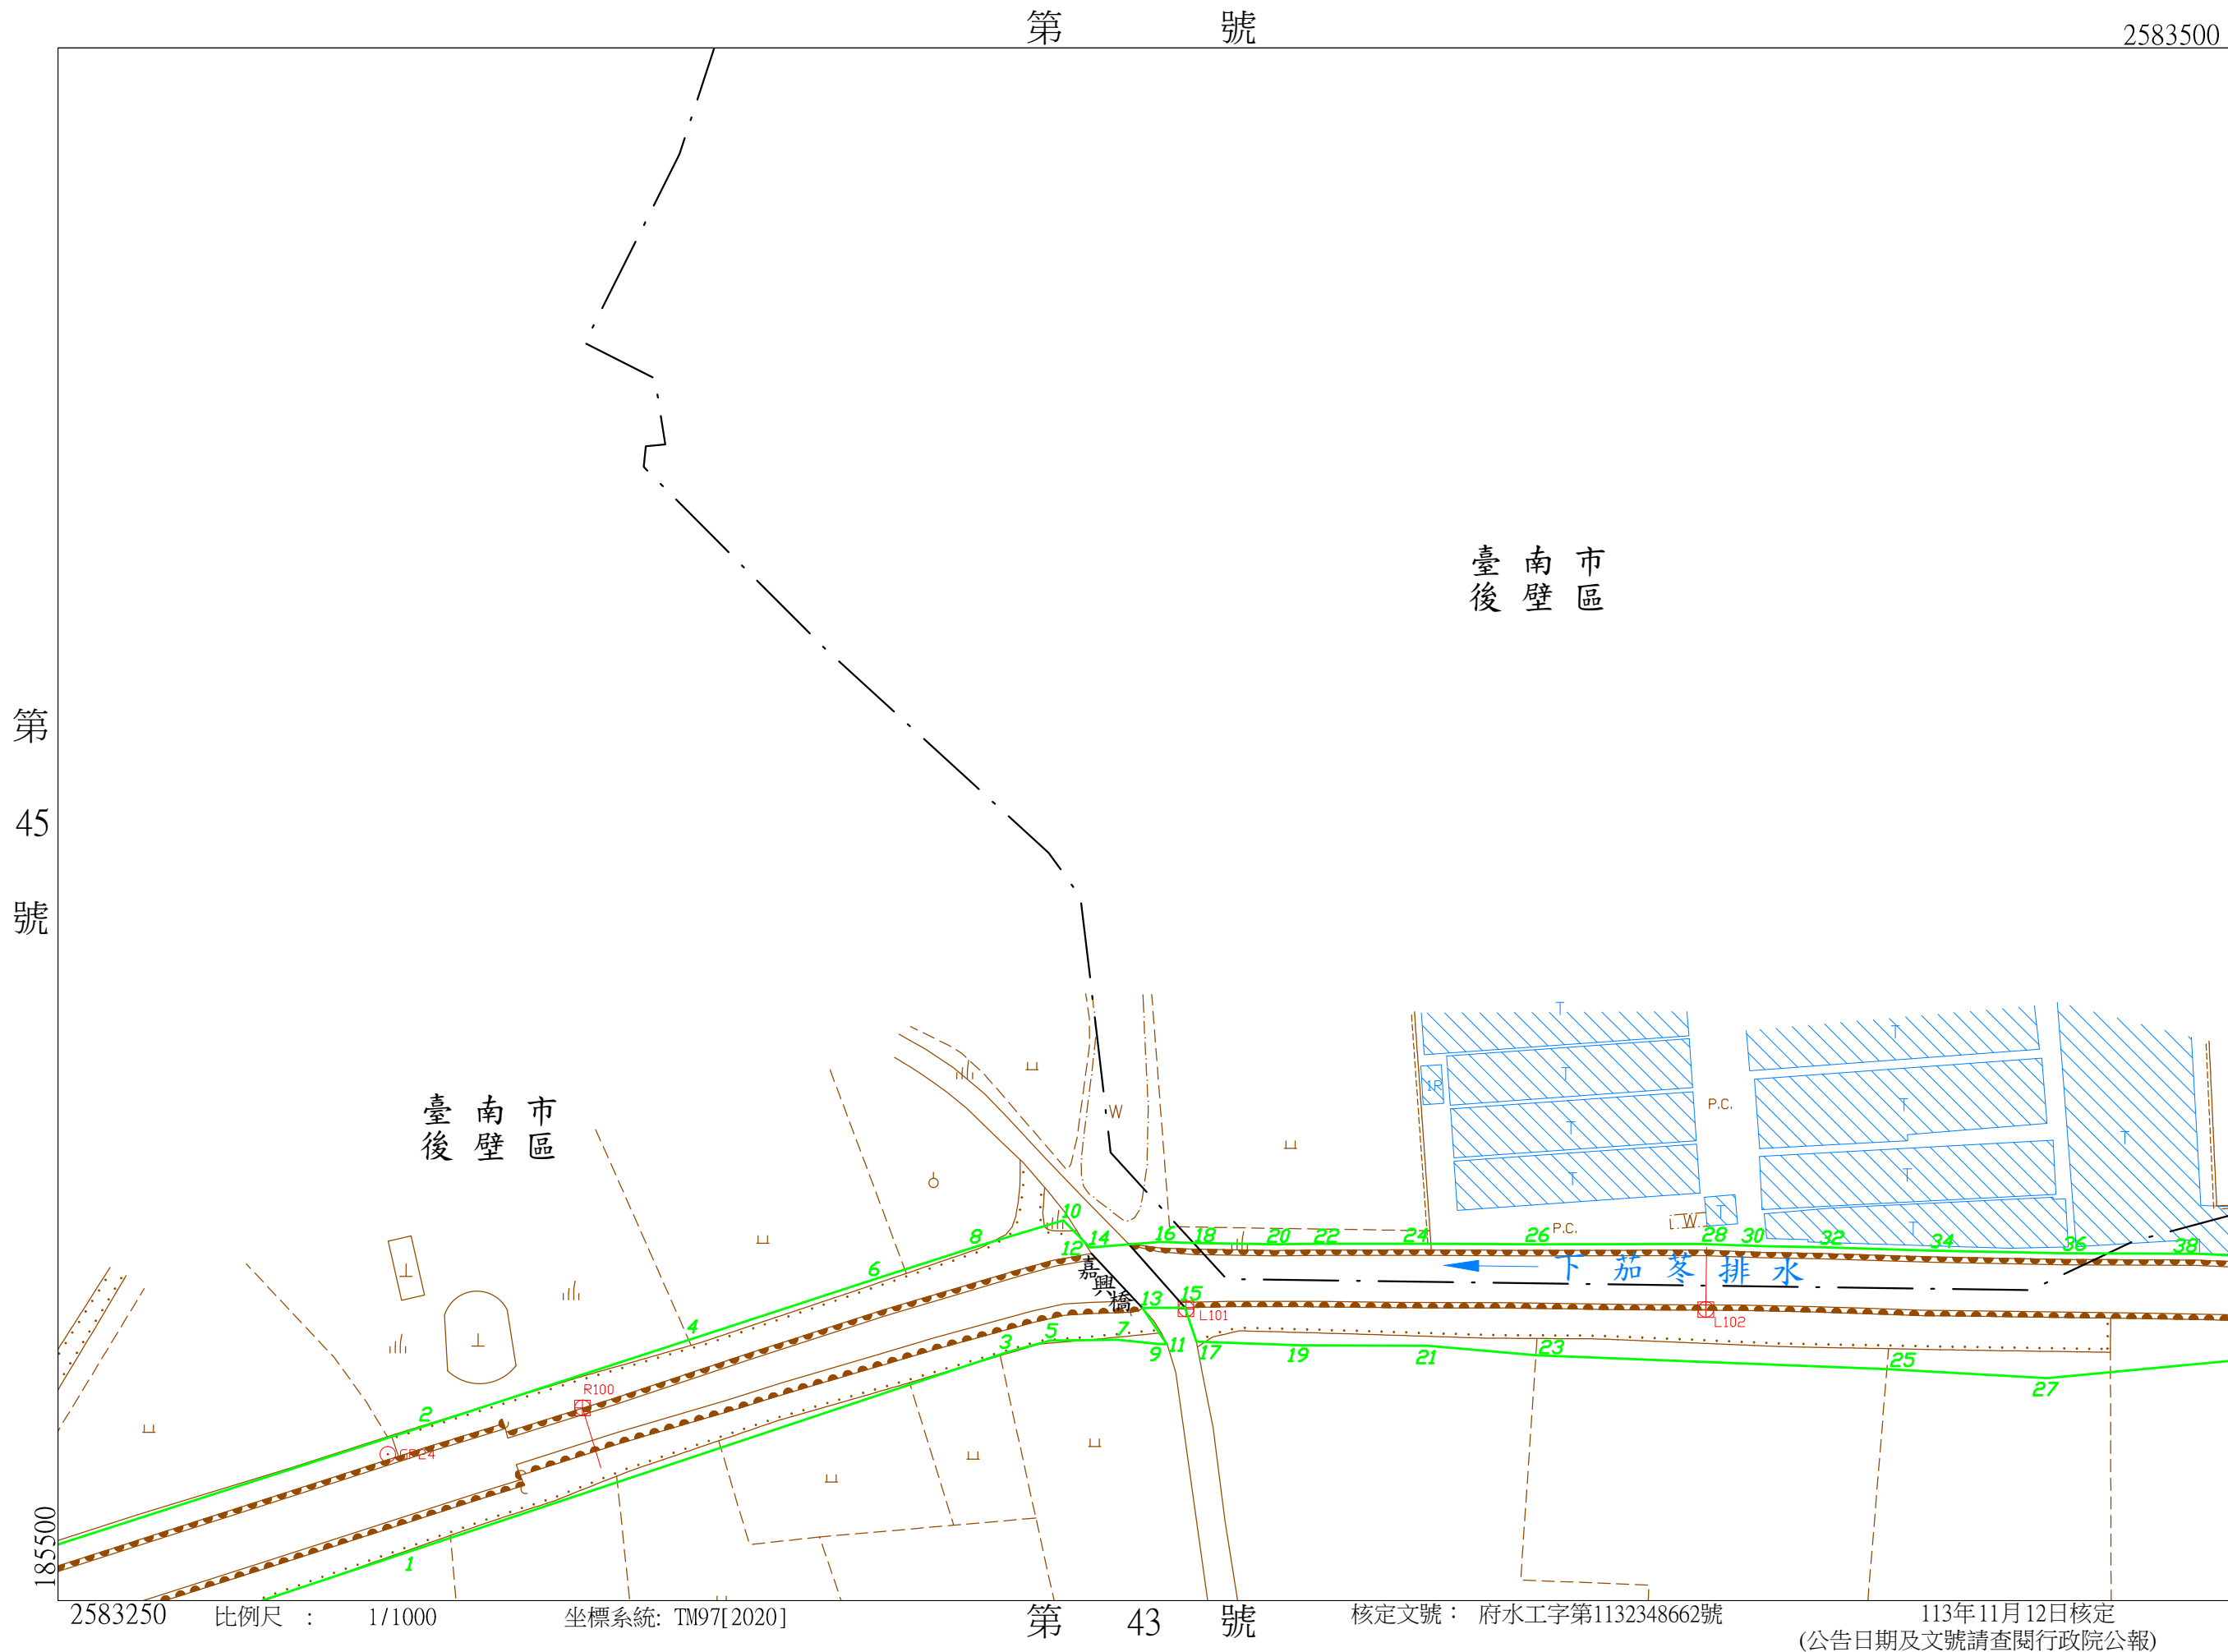




下茄苳排水圖籍第 48 號

臺南市 後壁區 第 48 號

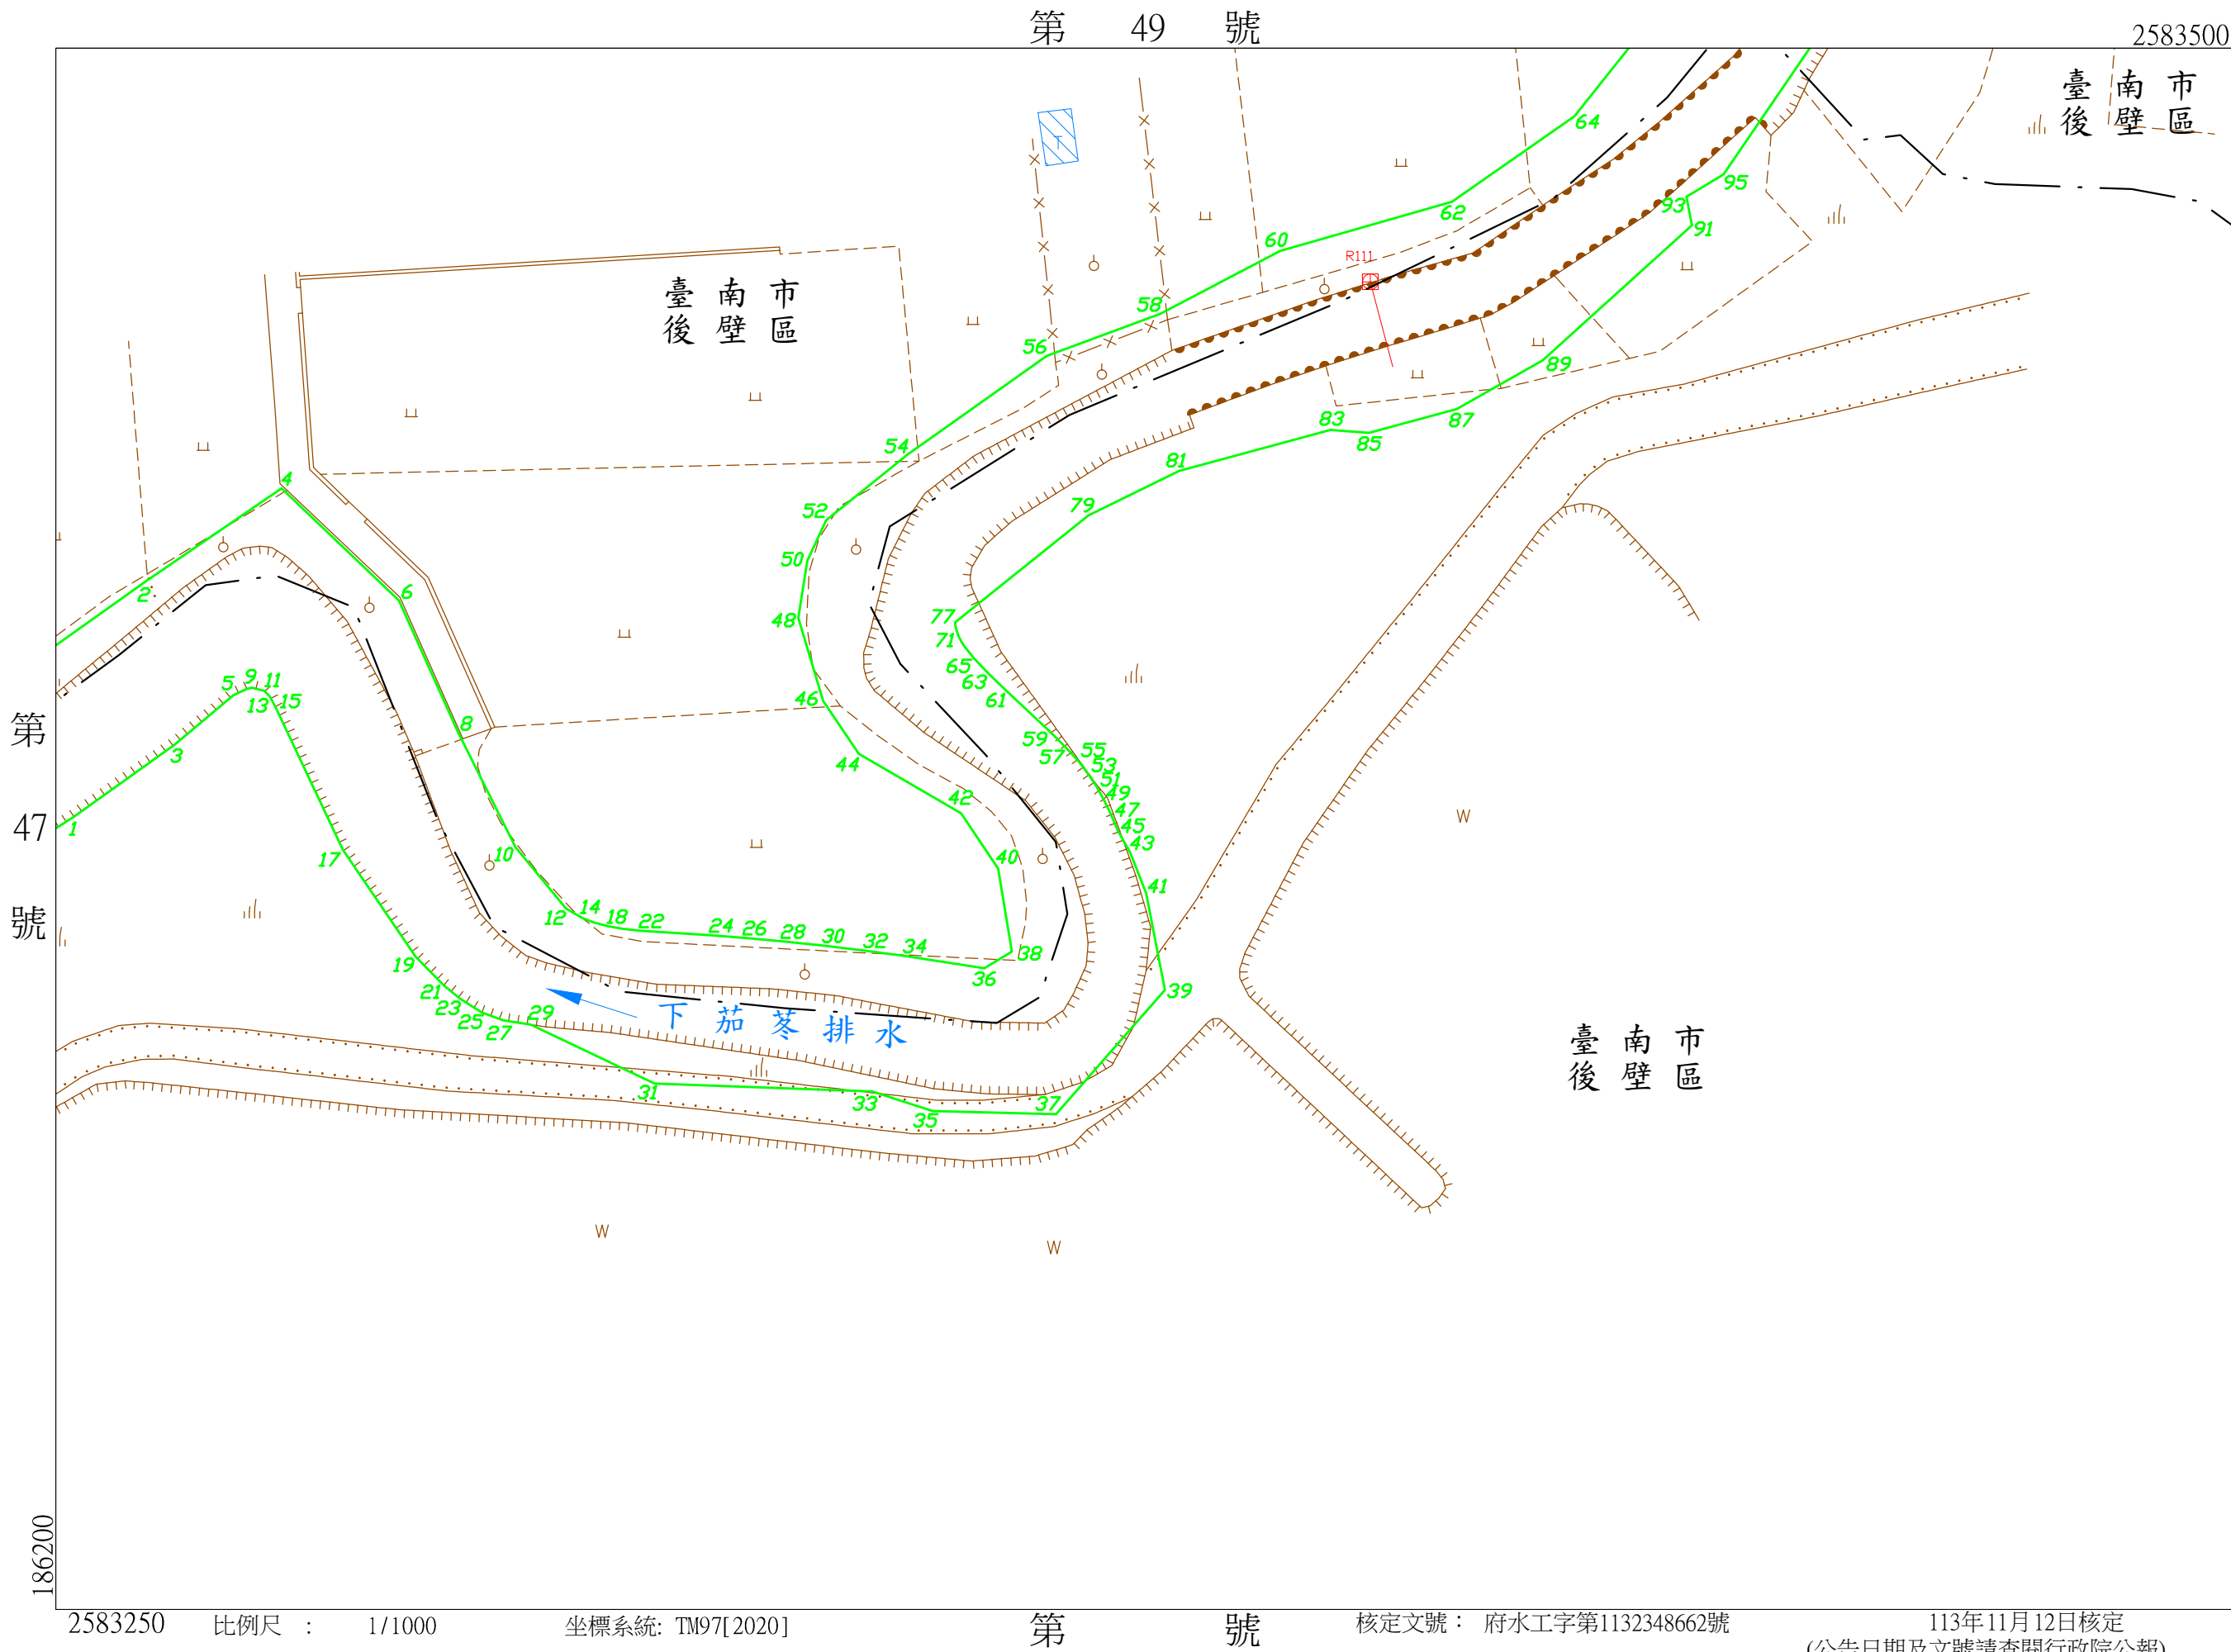

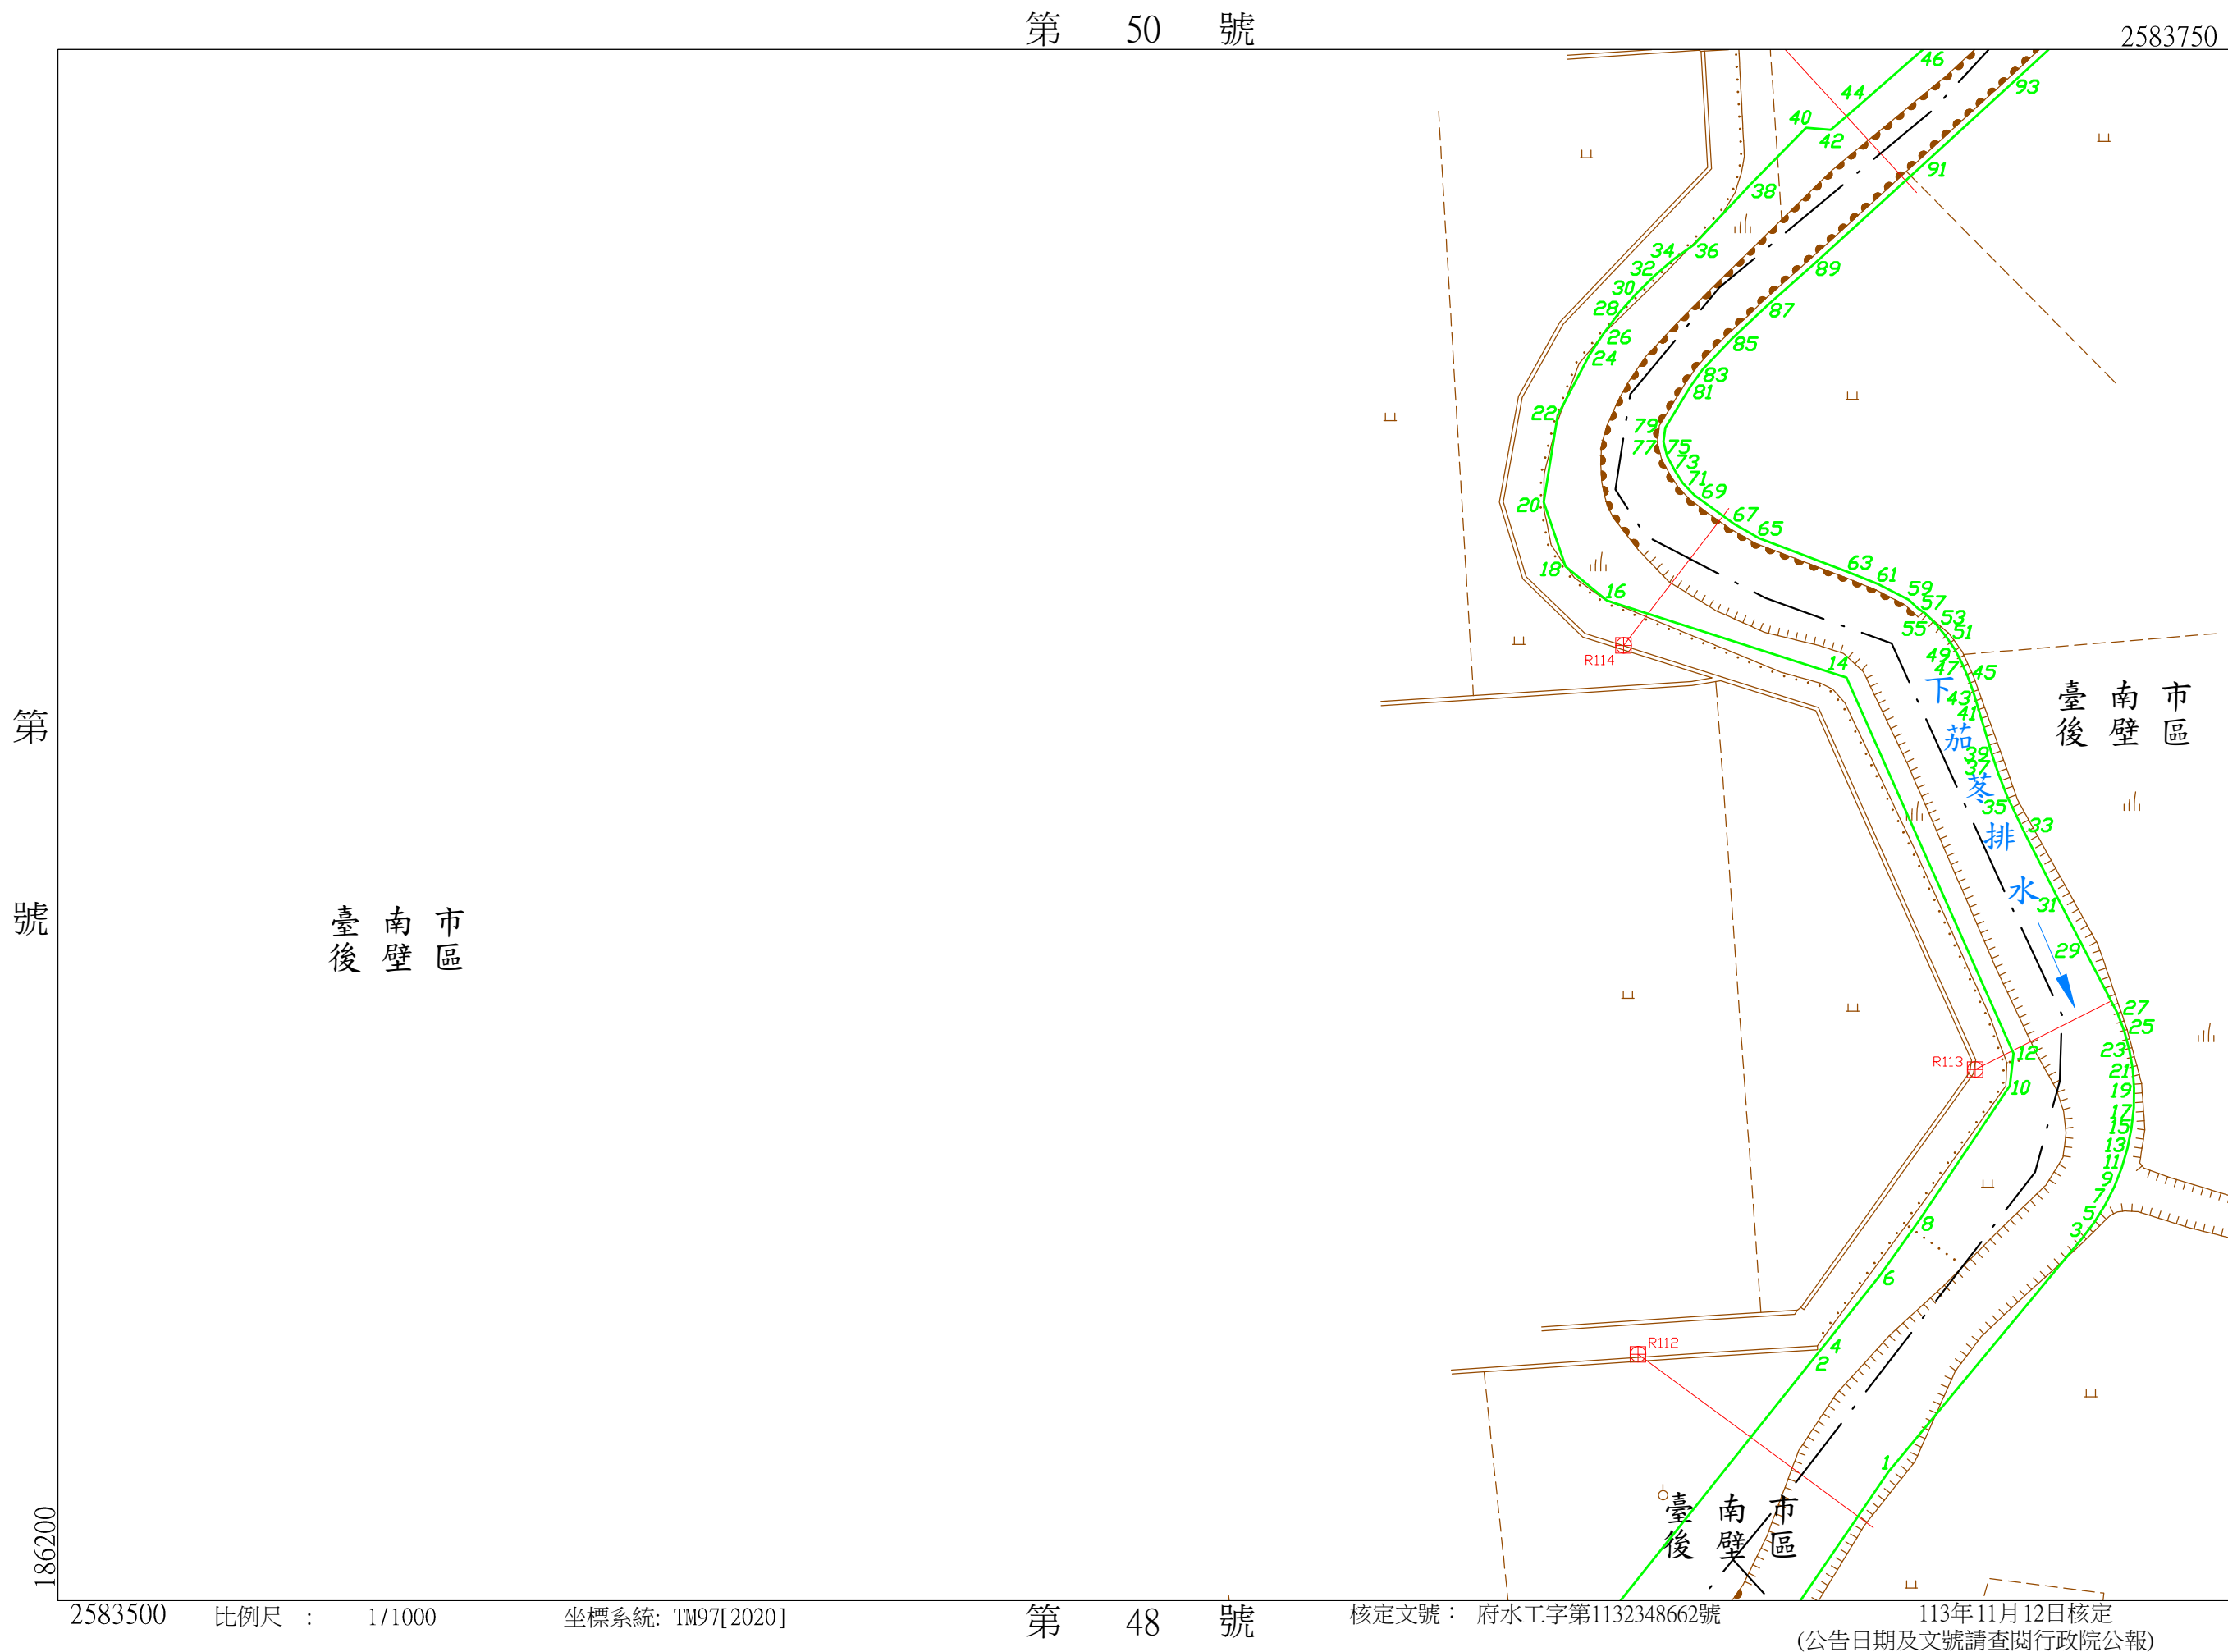

下茄苳排水圖籍第 50 號

臺南市 後壁區

186550

第 51 號

2584000

186200

2583750

比例尺：1/1000

坐標系統: TM97[2020]

第 號


第 49 號

核定文號：府水工字第1132348662號

113年11月12日核定
(公告日期及文號請查閱行政院公報)


第 號

臺南市區
後壁區

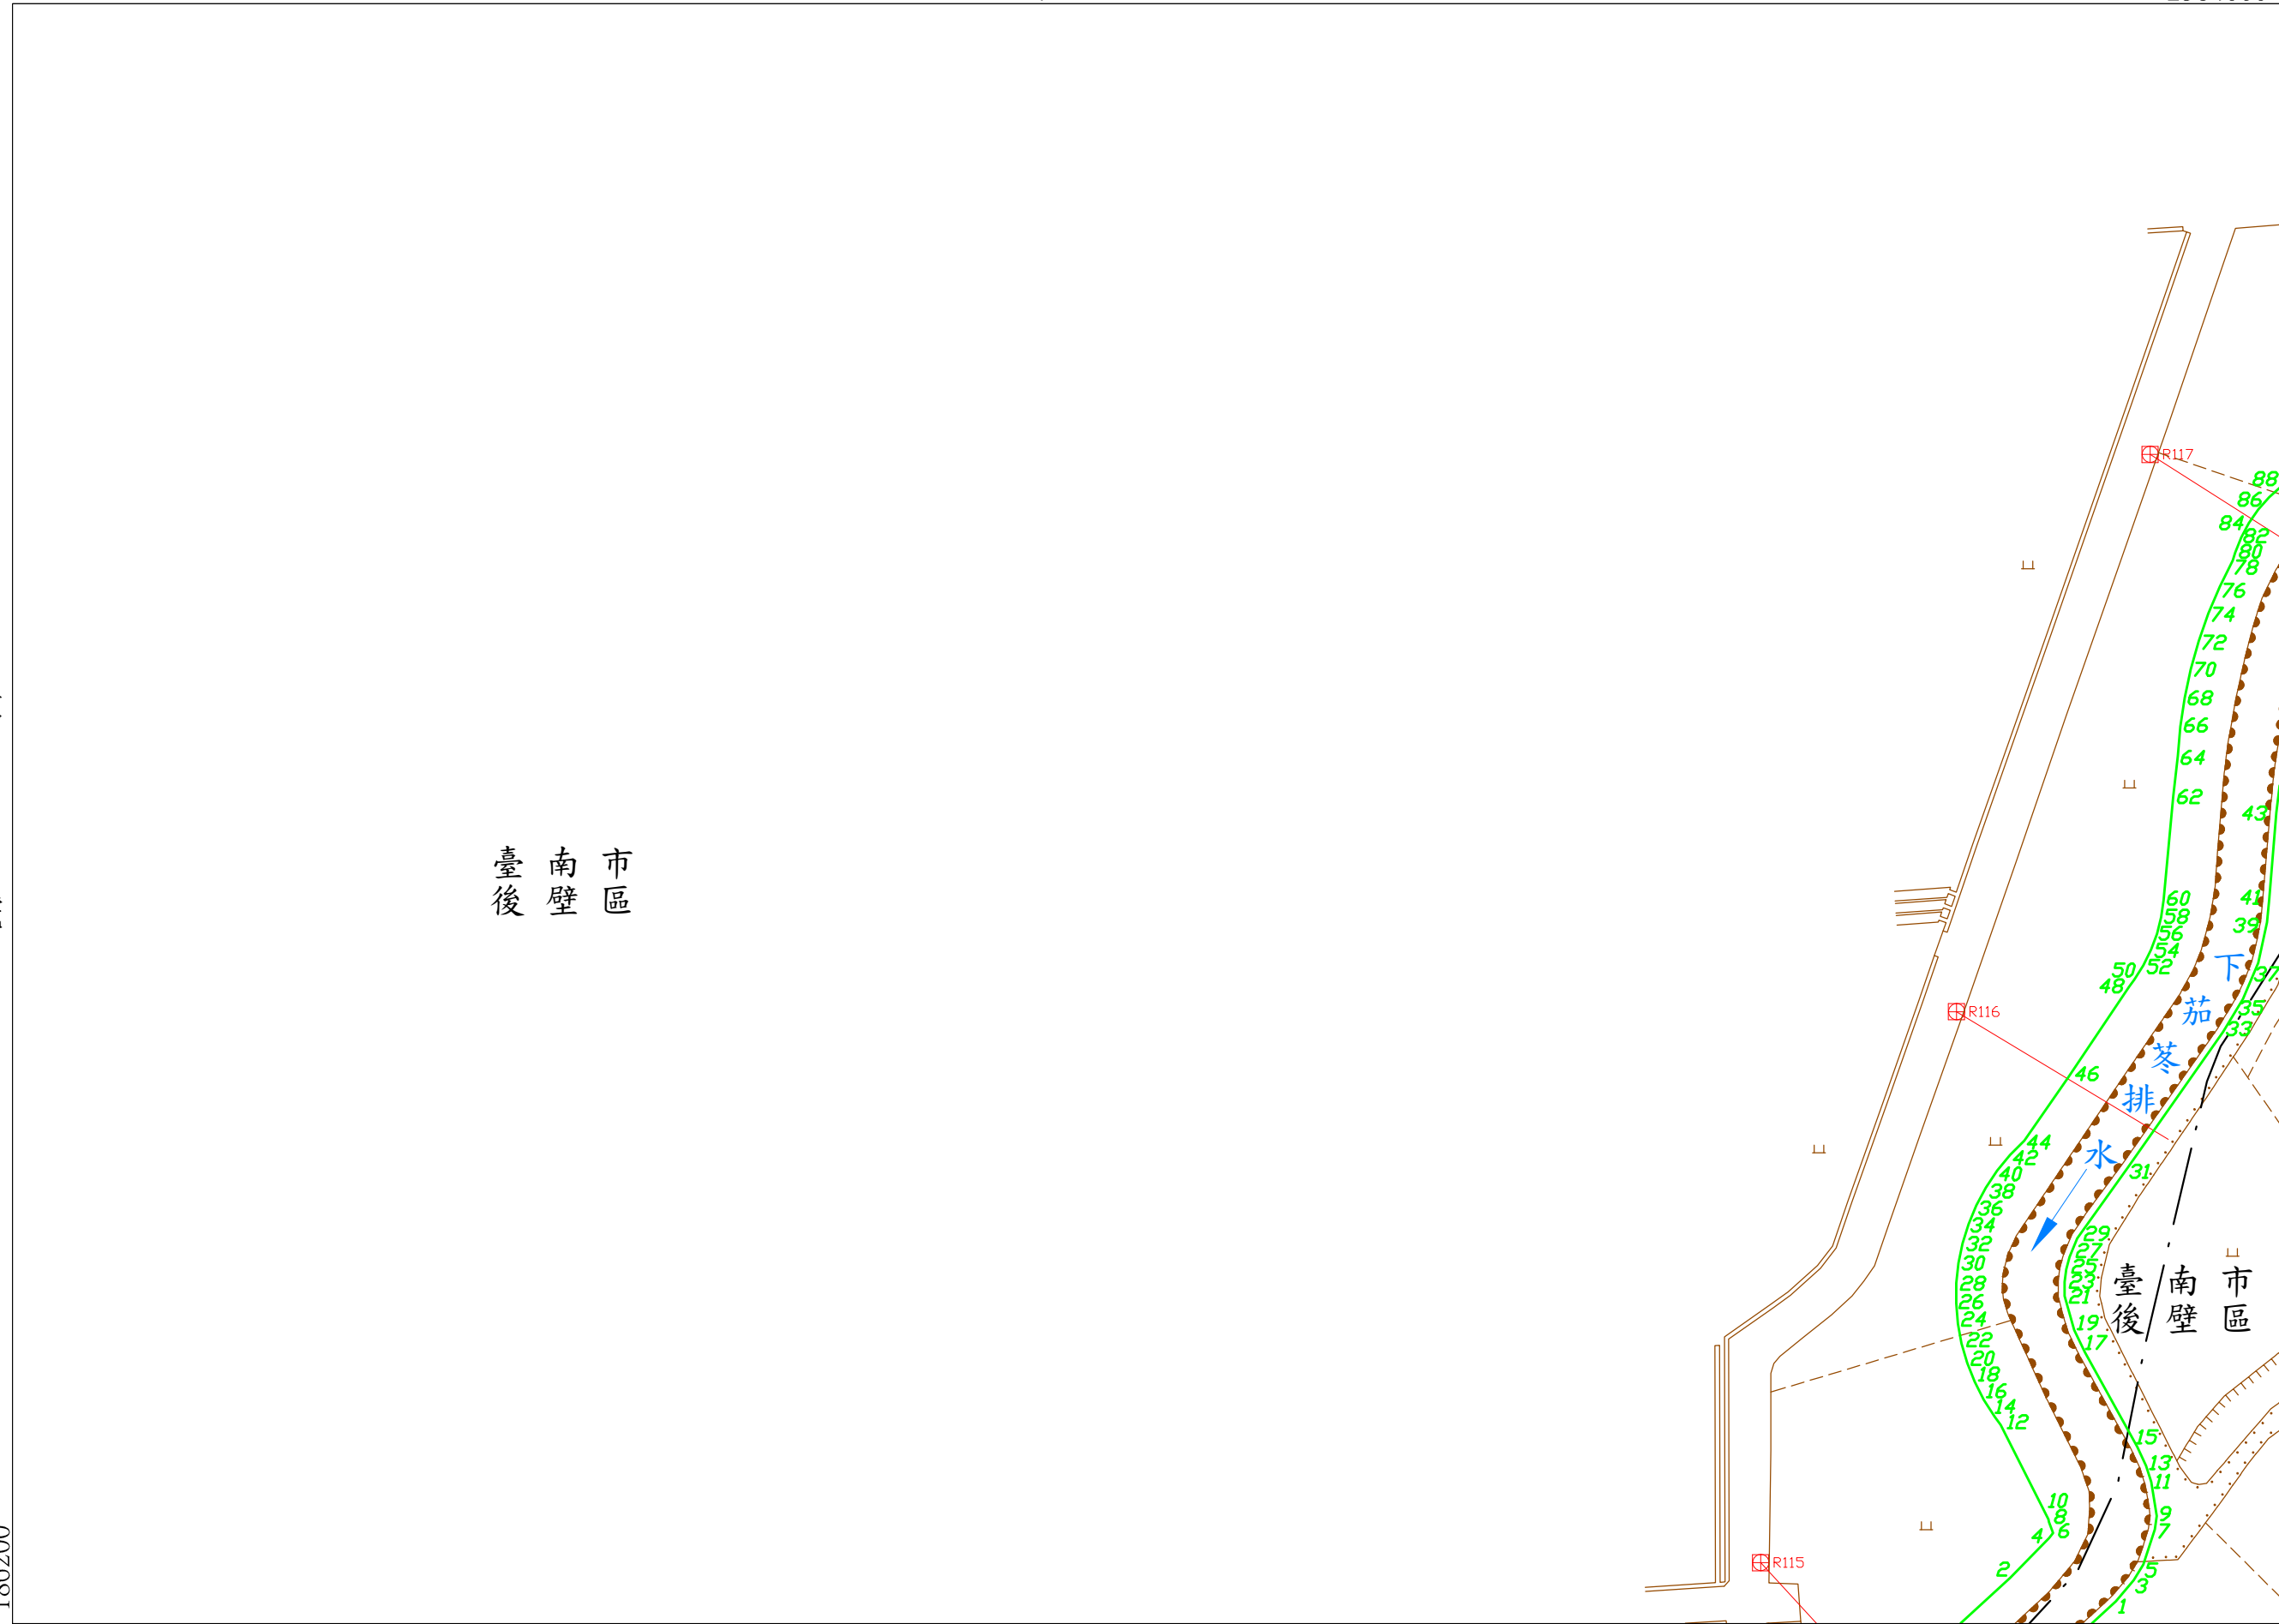

下茄苳排水圖籍第 51 號

臺南市
後壁區 白河區

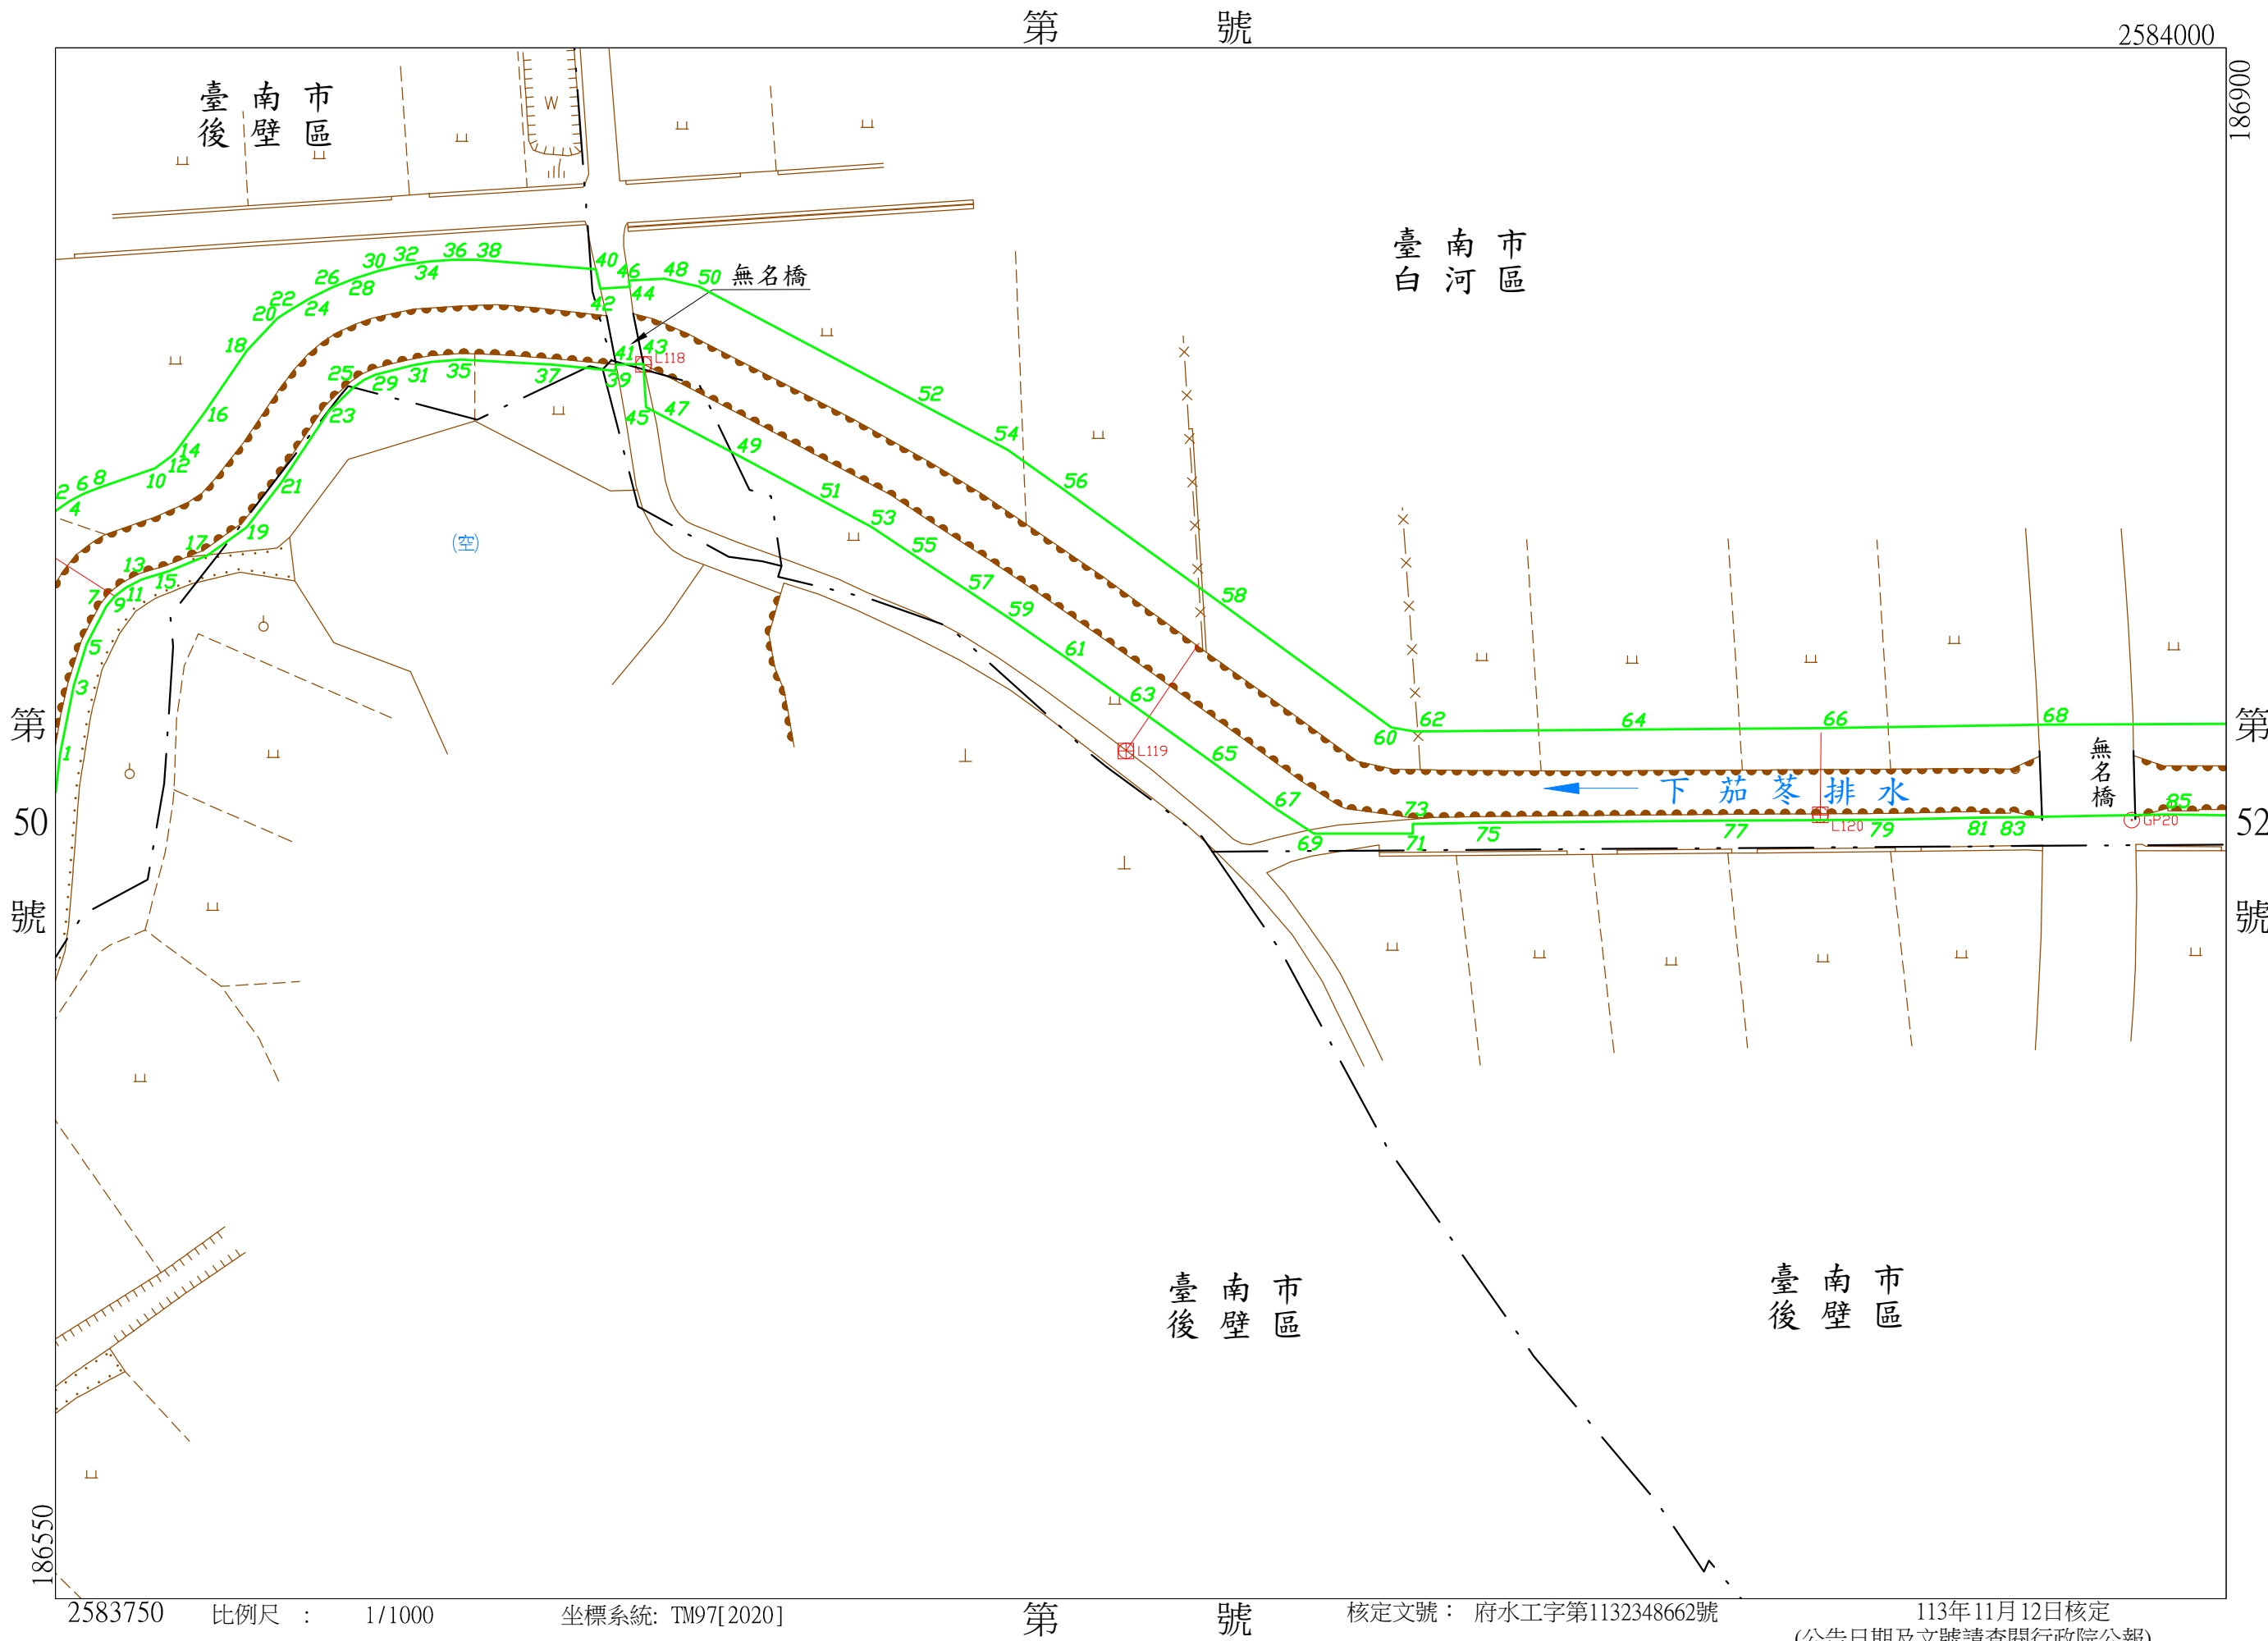

2583750

比例尺： 1/1000

坐標系統: TM97[2020]

第 51 號

核定文號： 府水工字第1132348662號

113年11月12日核定
(公告日期及文號請查閱行政院公報)

