


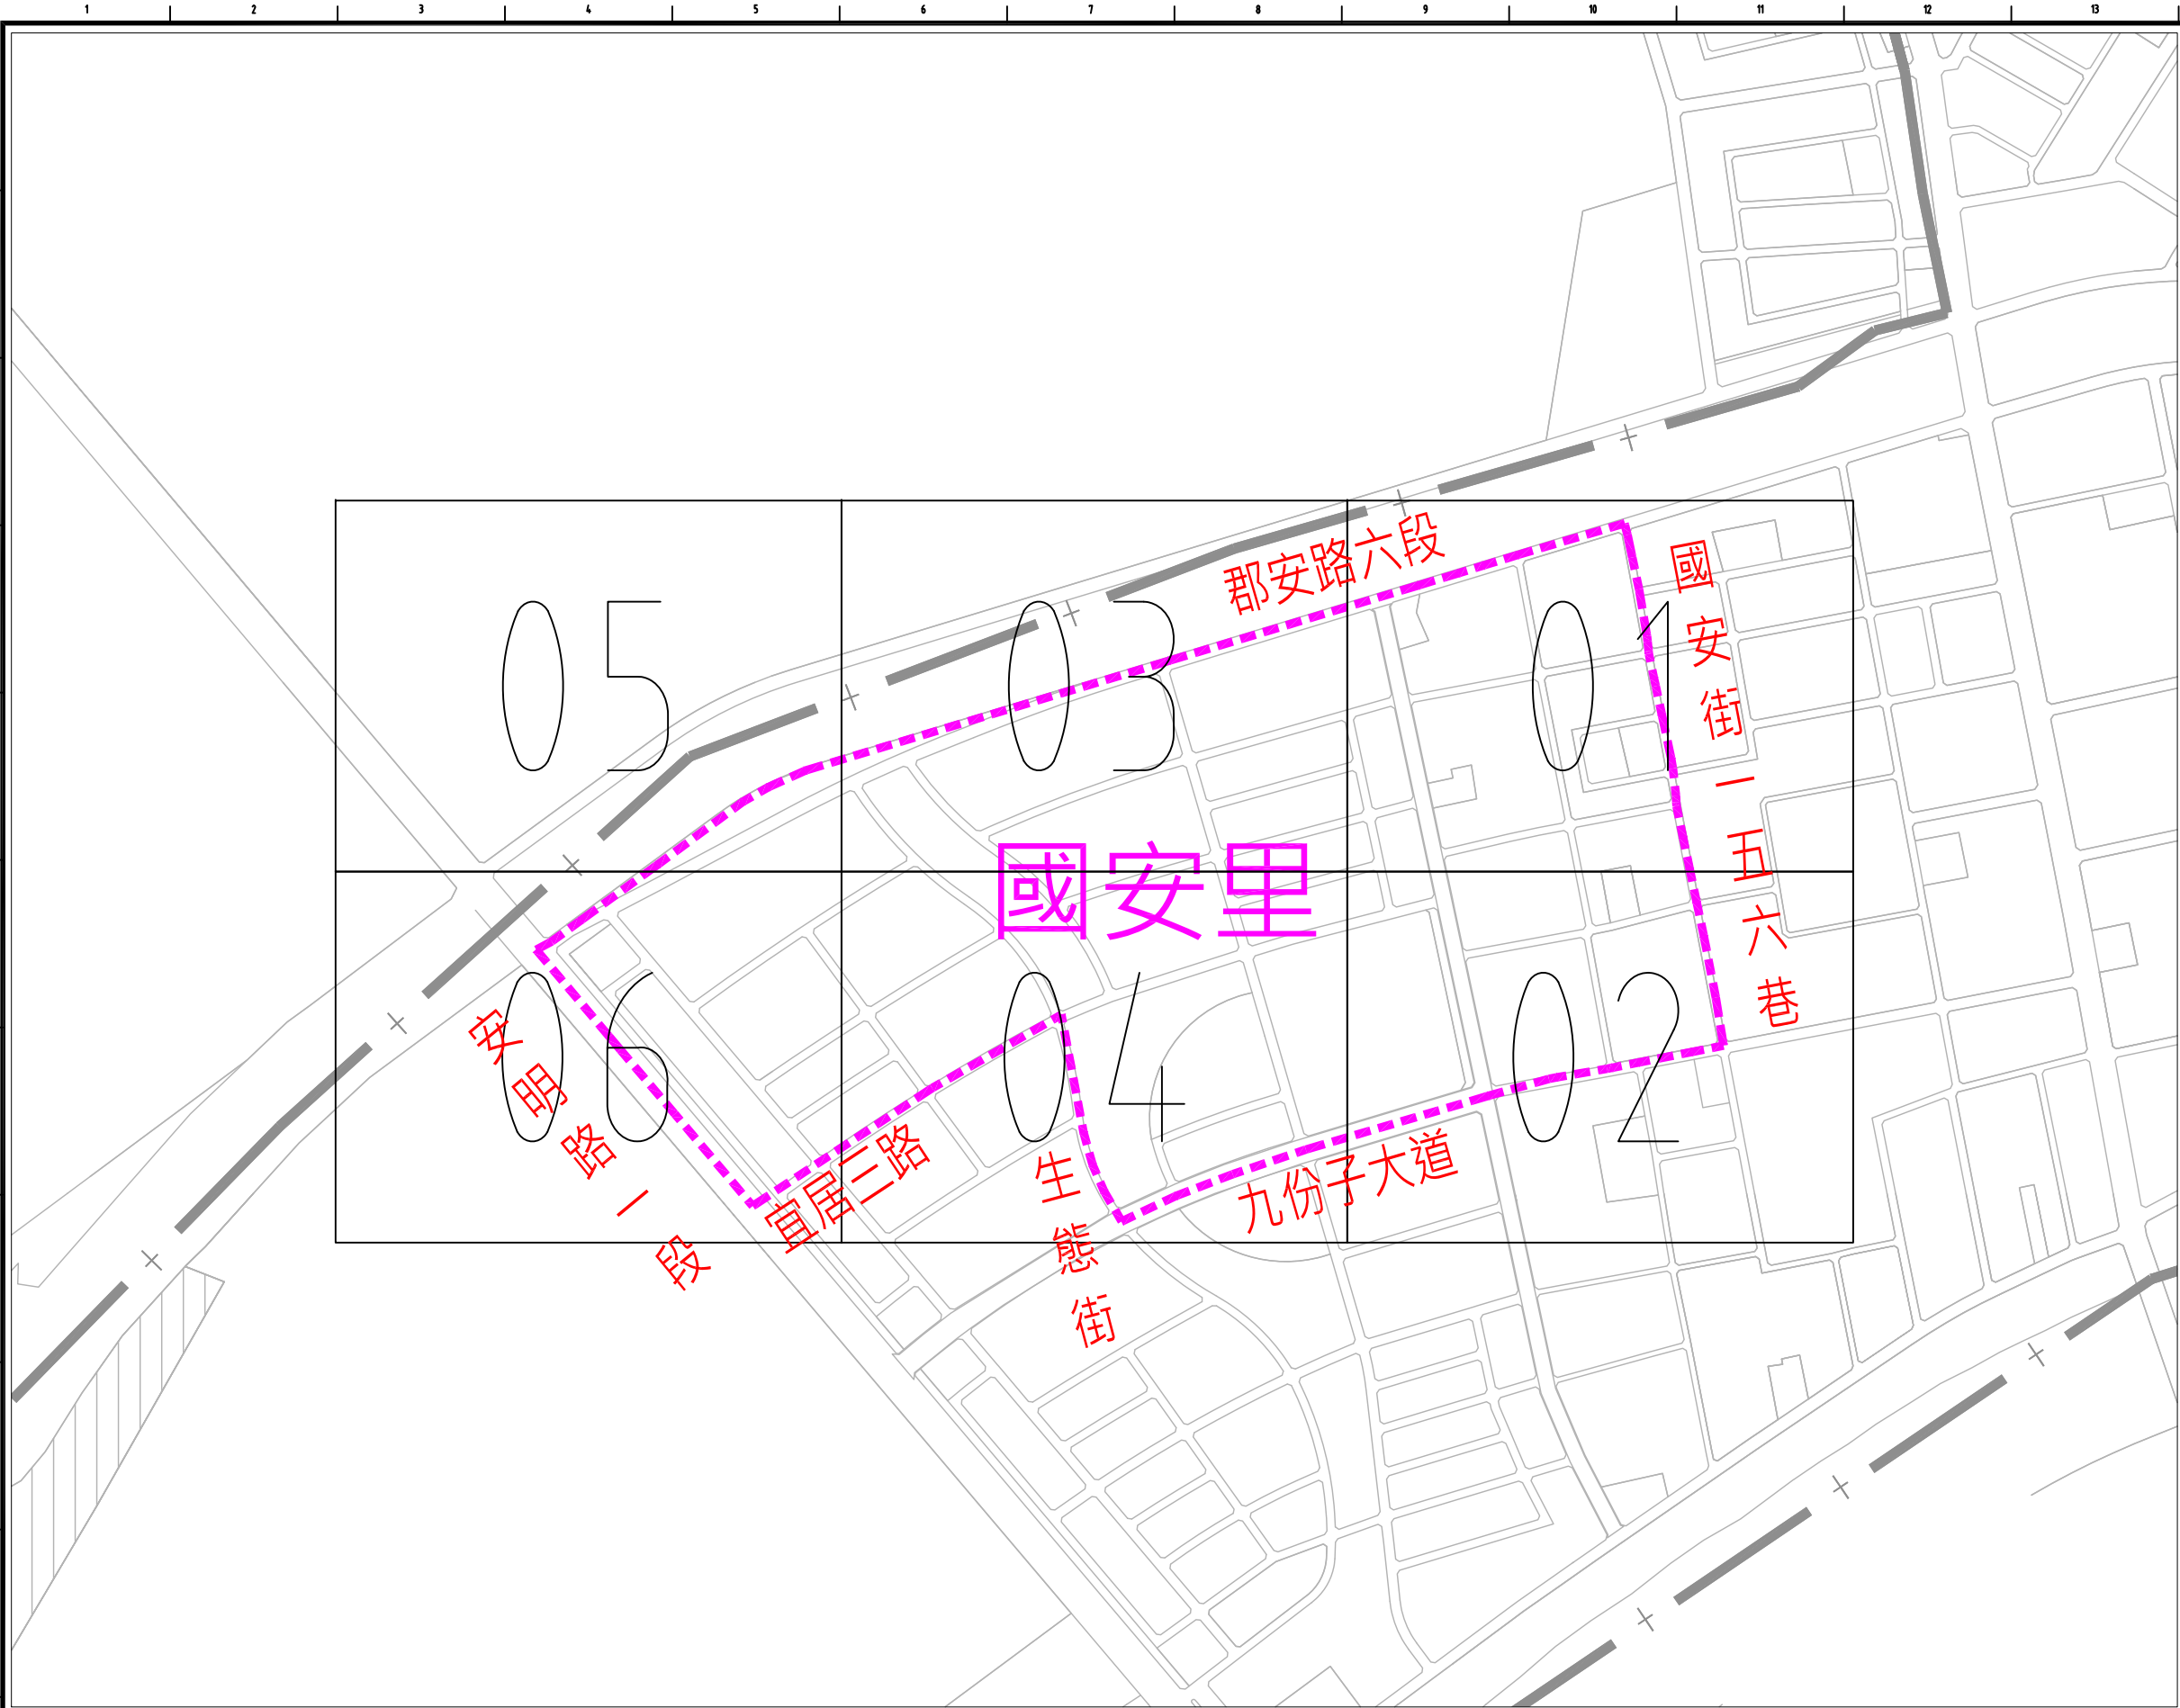

SCALE: 1:12000

位置索引圖

公告區域範圍：
國安街156巷以西，九份子大道以北，生態街以東，宜居三路以北，安明路一段以東，郡安路六段以南。其中公告公共污水下水道可使用區域為圖中所匡列範圍(主次幹管及用戶連接管詳附錄說明)。

臺南市政府
TAINAN CITY GOVERNMENT



龍源水資源股份有限公司

PROJECT
促進民間機構參與臺南鹽水污水下水道系統建設之興建、營運、移轉計畫

DRAWING TITLE
污水下水道通水區域平面索引圖(國安里)

REV.	DESCRIPTION	BY	CHK.	APPR.	DATE		

技師簽證
CERTIFIED BY
PROFESSIONAL ENGINEER

簽名 SIGNING BY	案號 PROJECT NO			
繪圖 DRAW BY				
審核 AUDIT BY	圖號 SHEET NO	案號 RP-00	日期 DATE	頁數 110.11

郡安路六段

國安街 五 六 巷



SCALE:1:500

位置索引圖

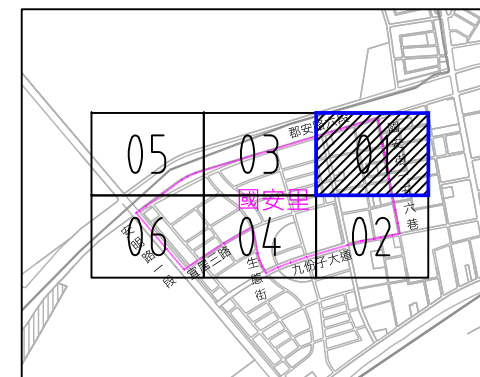


圖 例 說 明

- 里別範圍線
- 主要幹管,分支管及用戶連接管

接圖號"RP-03"

接圖號"RP-02"

臺南市政府
TAINAN CITY GOVERNMENT



龍源水資源股份有限公司

PROJECT
促進民間機構參與臺南鹽水污水下水道系統建設之興建、營運、移轉計畫


DRAWING TITLE
污水下水道通水區域平面圖(國安里(01))

REV.	DESCRIPTION	BY	CHK.	APPR.	DATE

技師簽證
CERTIFIED BY
PROFESSIONAL ENGINEER


簽名 SIGNING BY	案號 PROJECT NO
繪圖 DRAW BY	圖號 SHEET NO
審核 AUDIT BY	日期 DATE

RP-01
110.11

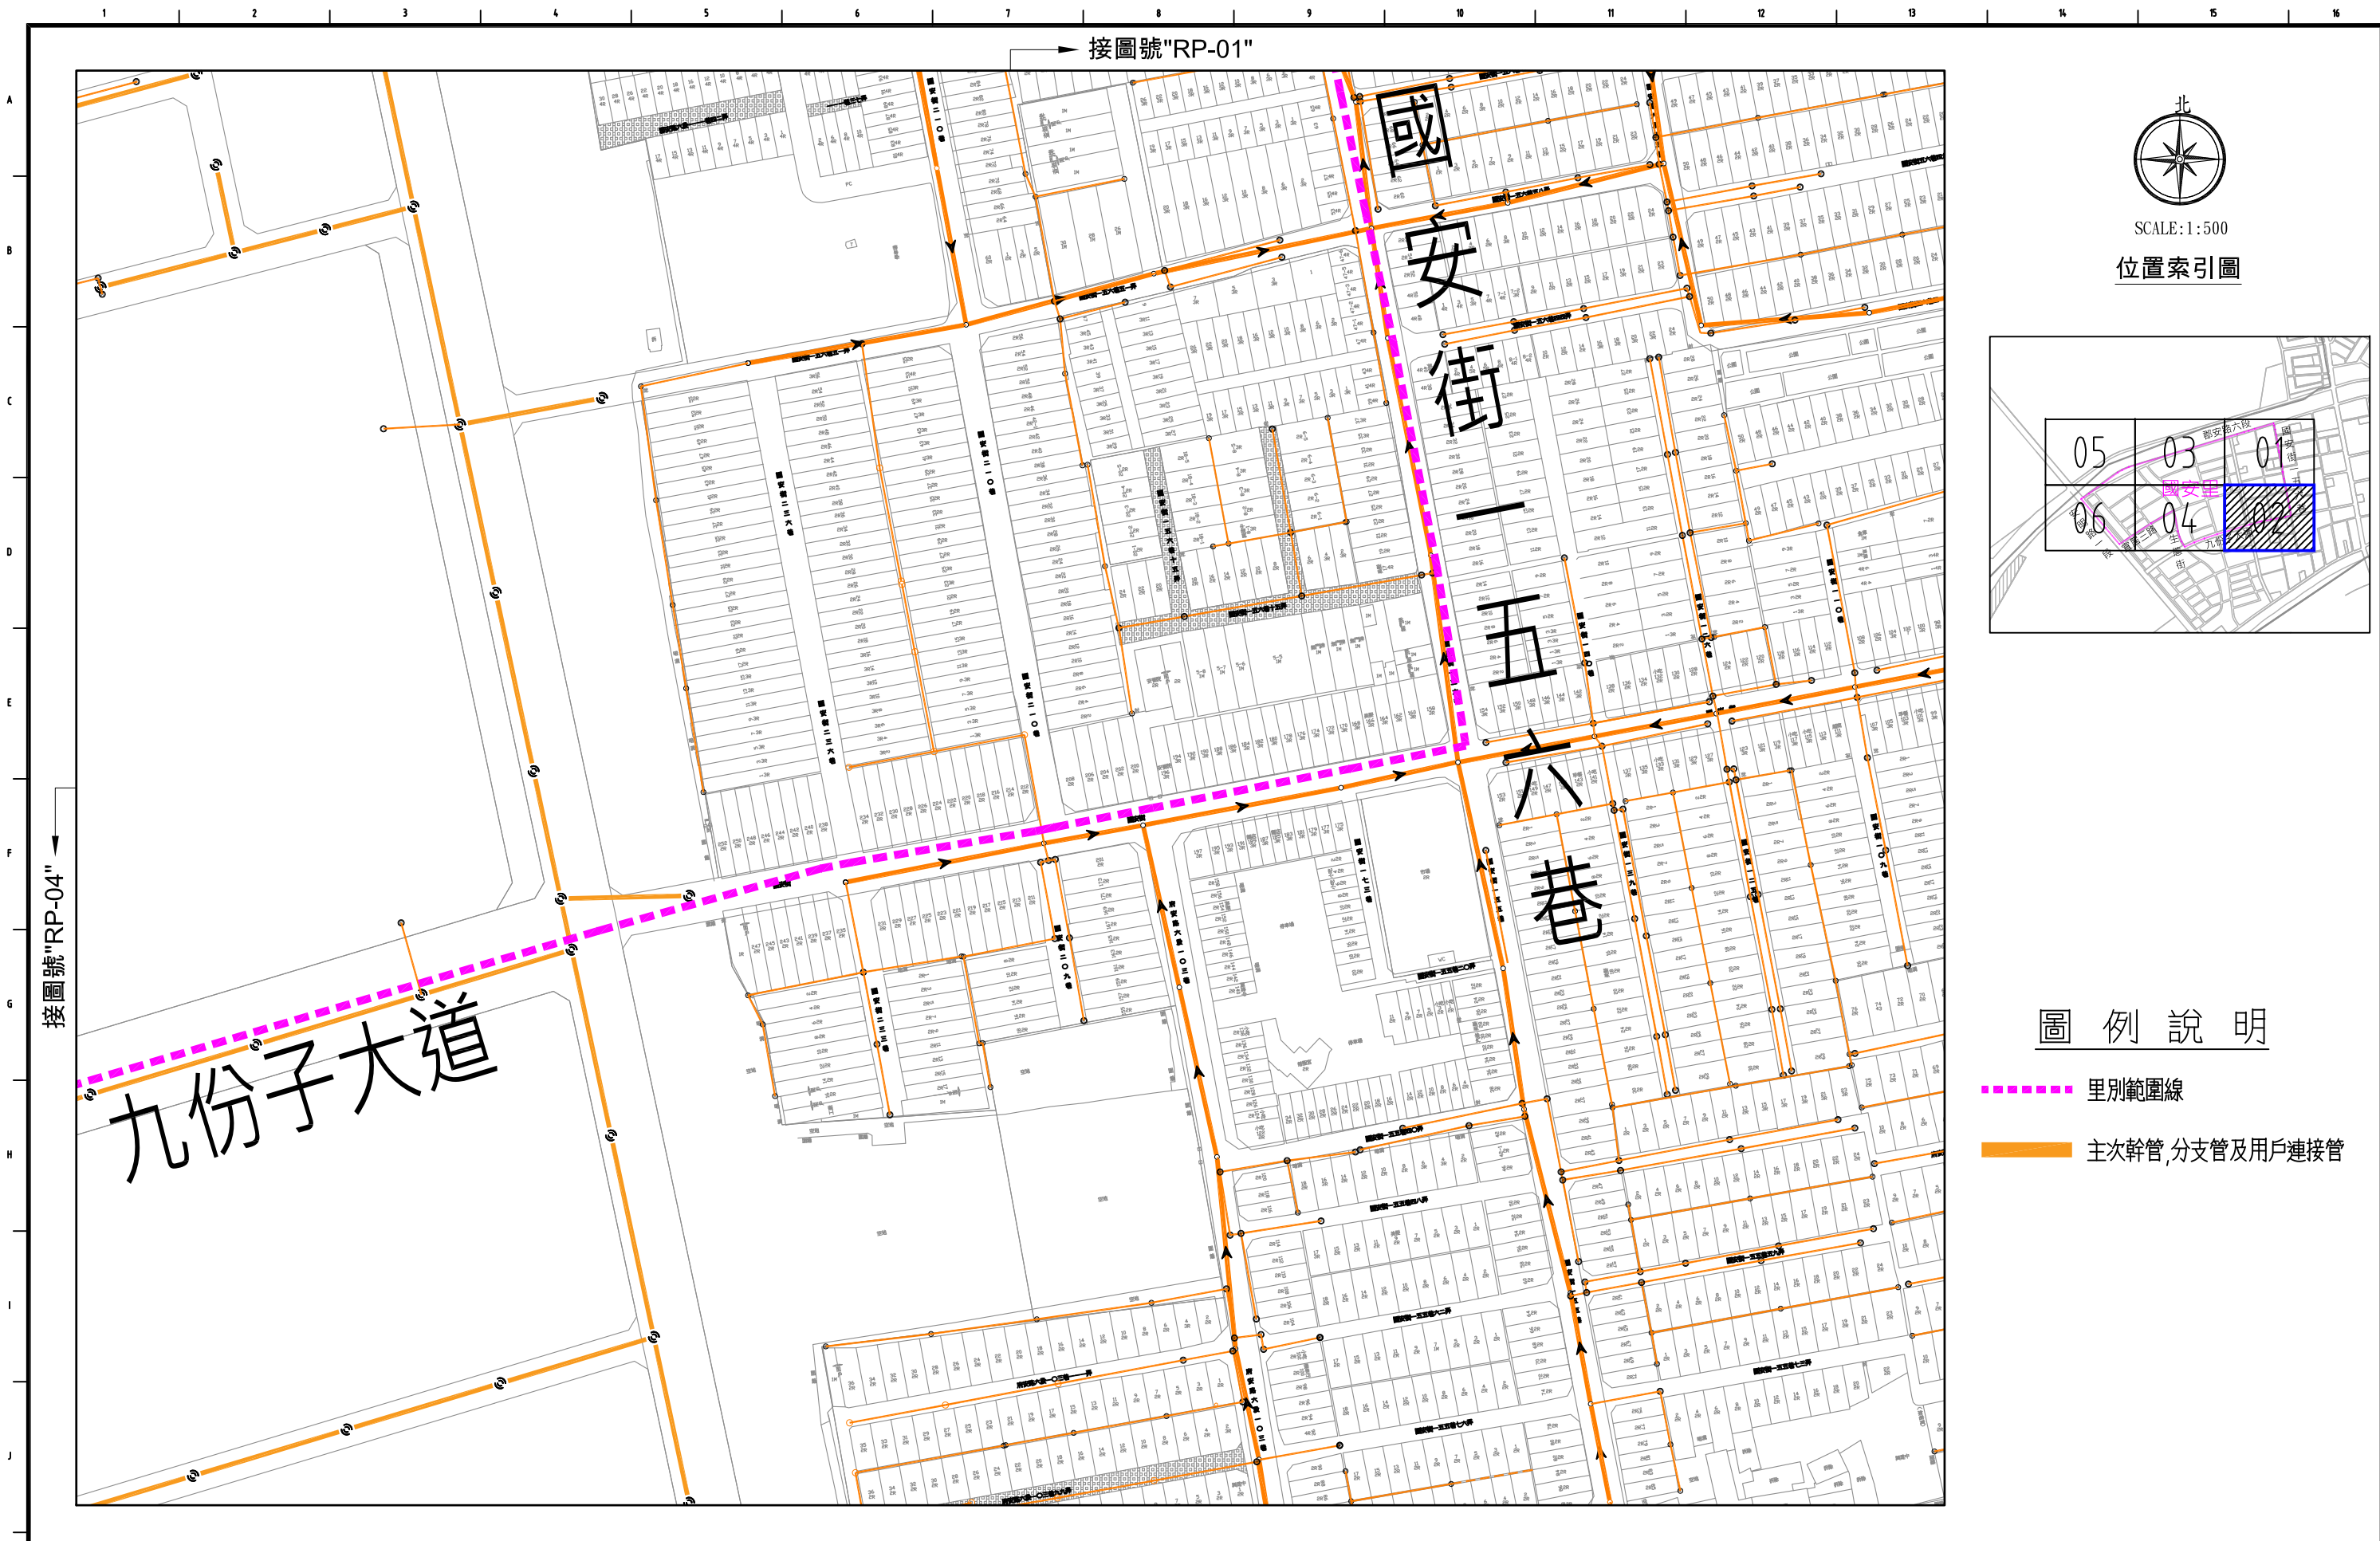

SCALE:1:500

位置索引圖

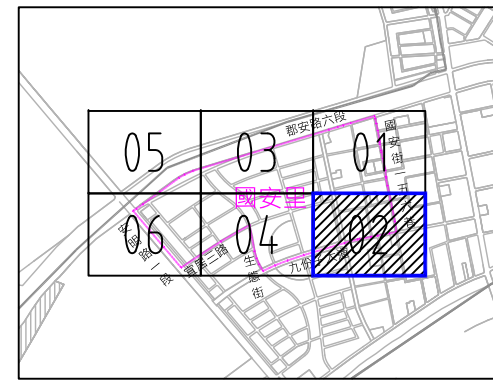

圖例說明

- 里別範圍線
- 主要幹管, 分支管及用戶連接管


臺南市政府
TAINAN CITY GOVERNMENT

龍源水資源股份有限公司

PROJECT
促進民間機構參與臺南鹽水污水下水道系統建設之興建、營運、移轉計畫
DRAWING TITLE
污水下水道通水區域平面圖(國安里(02))

REV.	DESCRIPTION	BY	CHK.	APPR.	DATE

技師簽證 CERTIFIED BY PROFESSIONAL ENGINEER	簽名 SIGNING BY	案號 PROJECT NO		
	繪圖 DRAW BY			
審核 AUDIT BY	圖號 SHEET NO	RP-02	日期 DATE	110.11

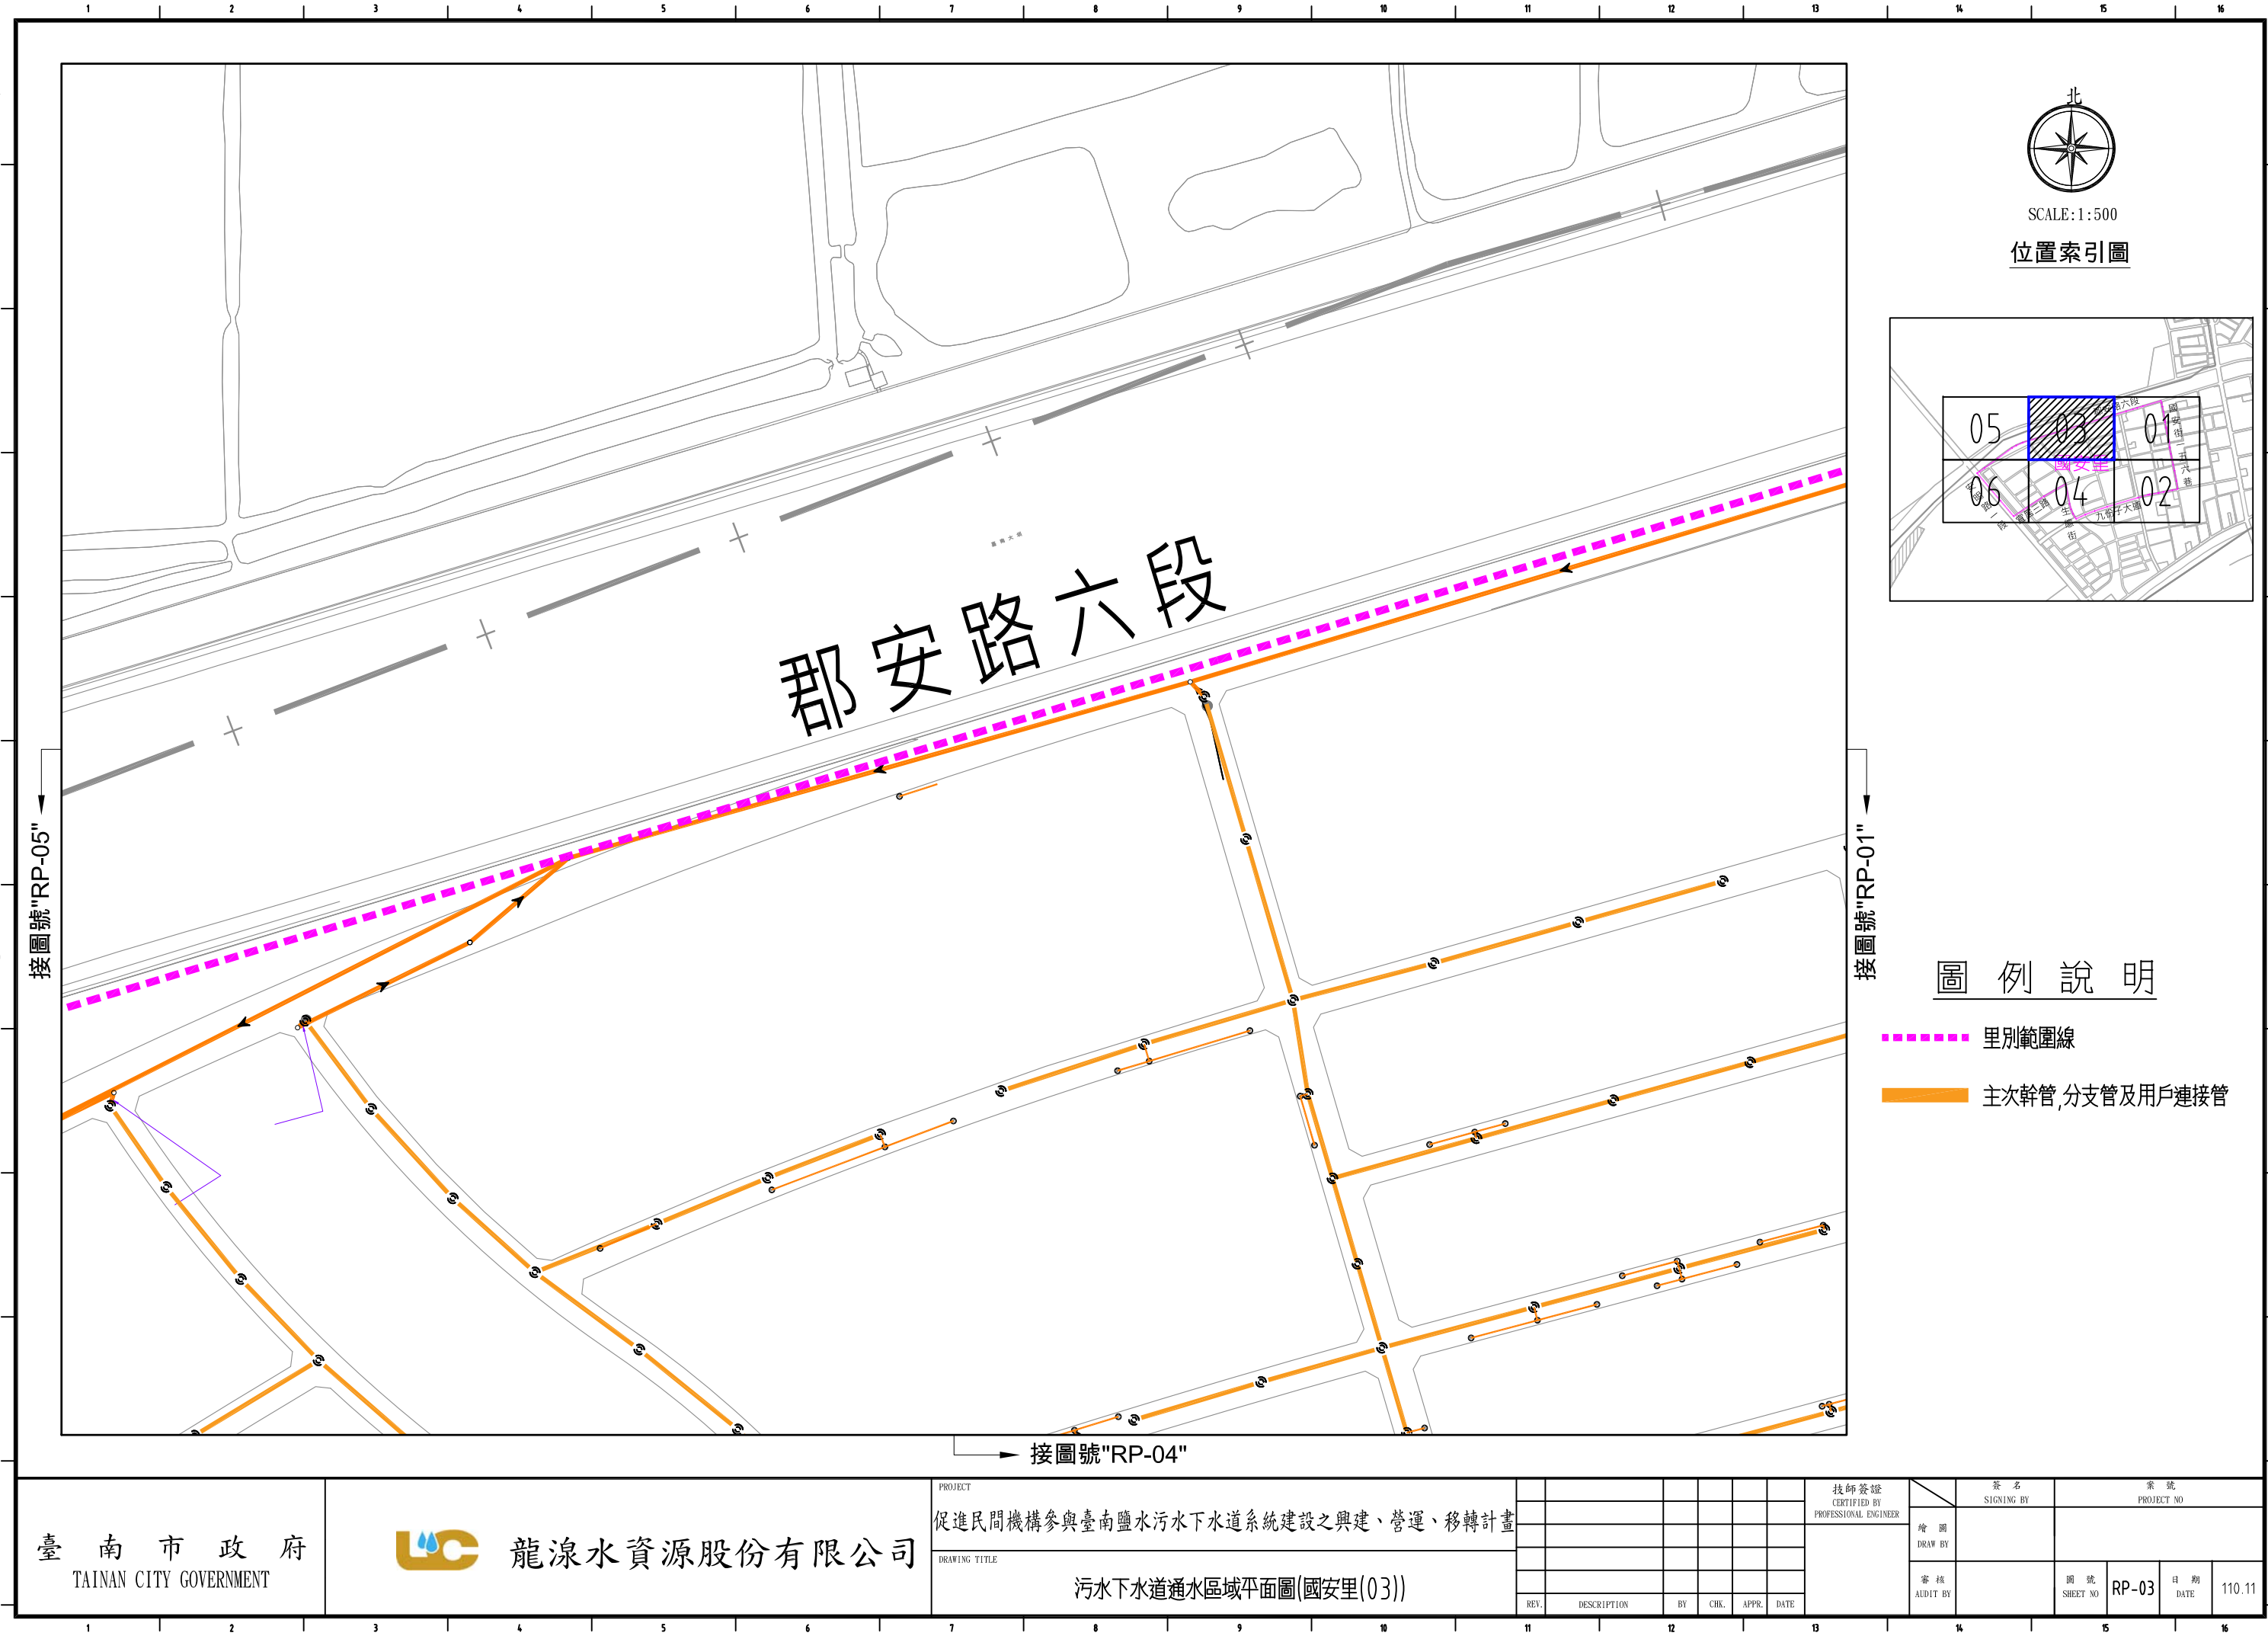

SCALE:1:500

位置索引圖

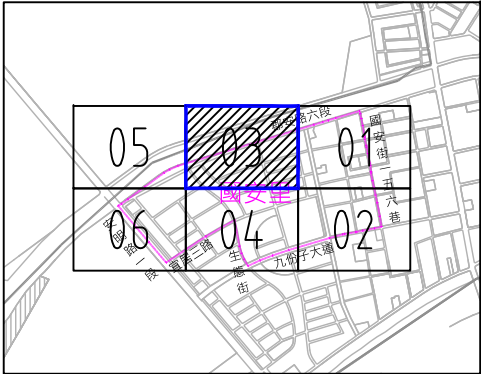


圖 例 說 明

- 里別範圍線
- 主要幹管,分支管及用戶連接管

臺 南 市 政 府
TAINAN CITY GOVERNMENT



龍源水資源股份有限公司

PROJECT
促進民間機構參與臺南鹽水污水下水道系統建設之興建、營運、移轉計畫

DRAWING TITLE
污水下水道通水區域平面圖(國安里(03))

REV.	DESCRIPTION	BY	CHK.	APPR.	DATE

技師簽證
CERTIFIED BY
PROFESSIONAL ENGINEER

簽 名
SIGNING BY

繪 圖
DRAW BY

審 核
AUDIT BY


圖 號
SHEET NO

RP-03

日 期
DATE

110.11

案 號
PROJECT NO

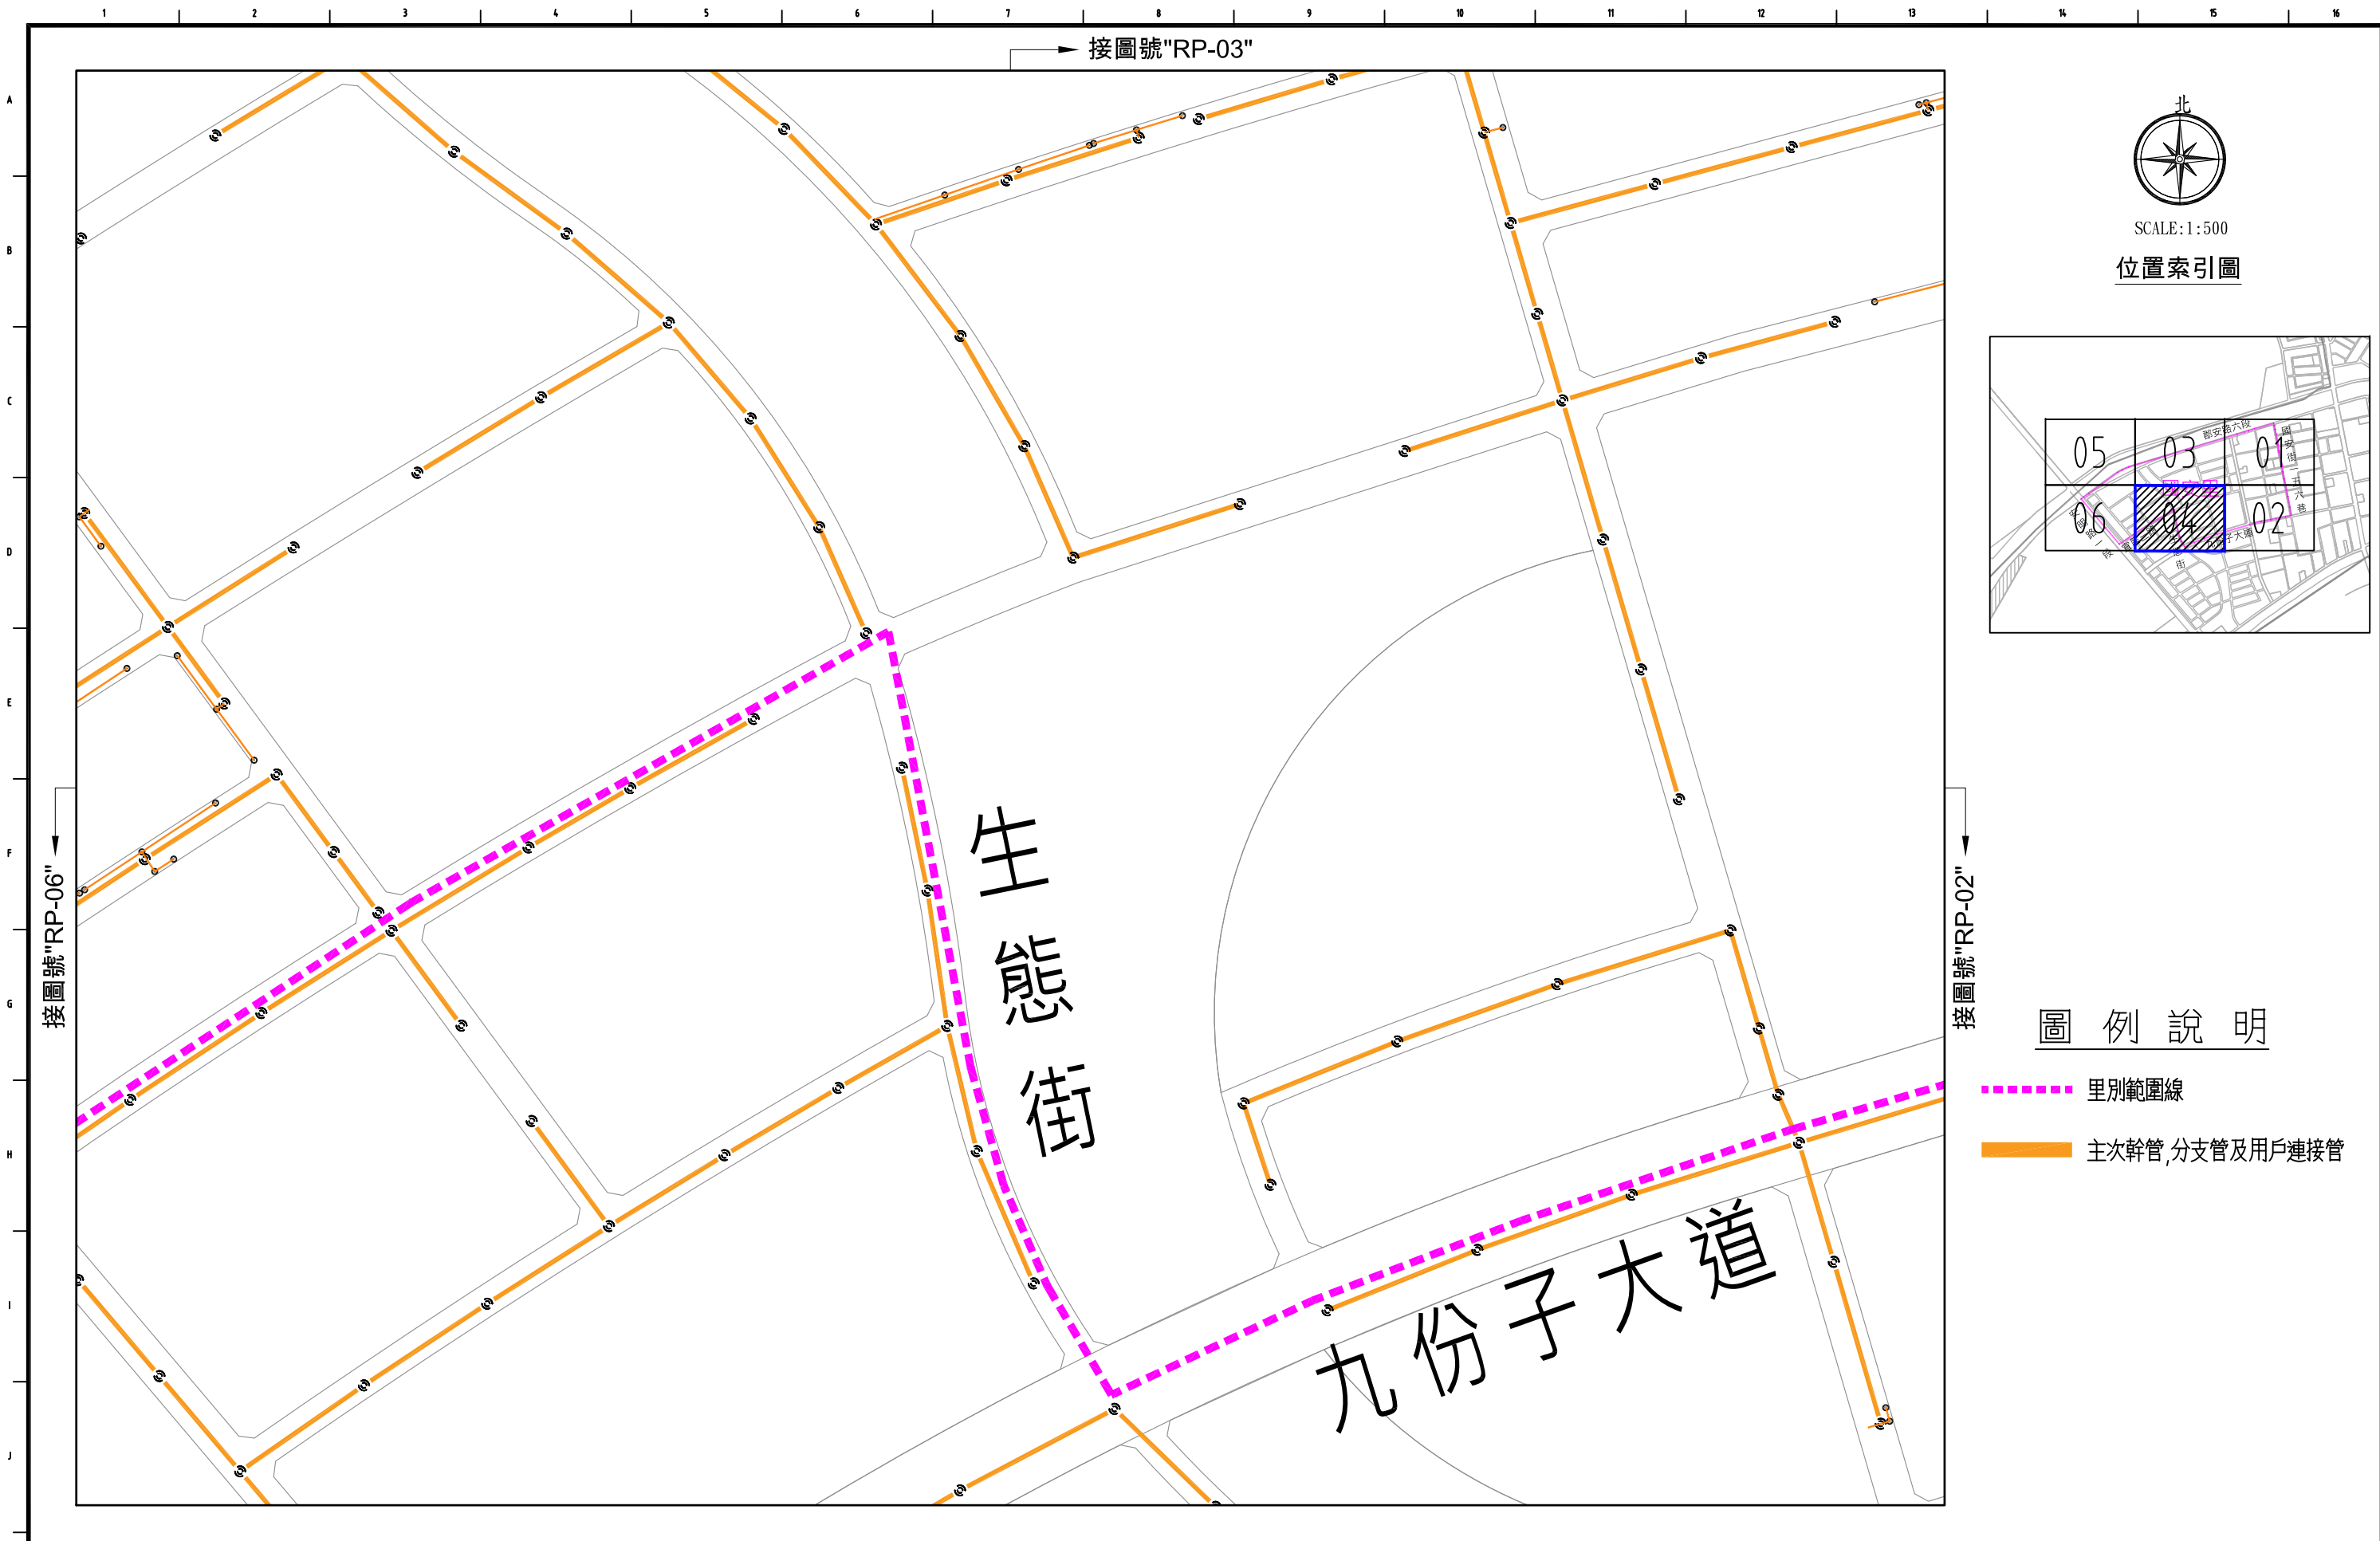

SCALE:1:500

位置索引圖

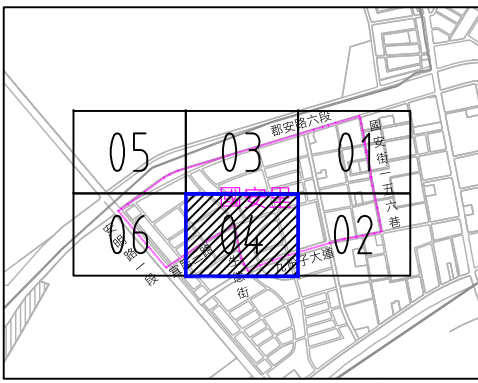


圖 例 說 明

- 里別範圍線
- 主次幹管,分支管及用戶連接管


臺 南 市 政 府
TAINAN CITY GOVERNMENT

 龍源水資源股份有限公司

PROJECT		促進民間機構參與臺南鹽水污水下水道系統建設之興建、營運、移轉計畫				
DRAWING TITLE		污水下水道通水區域平面圖(國安里(04))				
REV.	DESCRIPTION	BY	CHK.	APPR.	DATE	

技師簽證 CERTIFIED BY PROFESSIONAL ENGINEER						
繪 圖 DRAW BY						
審 核 AUDIT BY						

簽 名 SIGNING BY		案 號 PROJECT NO				
圖 號 SHEET NO		RP-04	日 期 DATE	110.11		

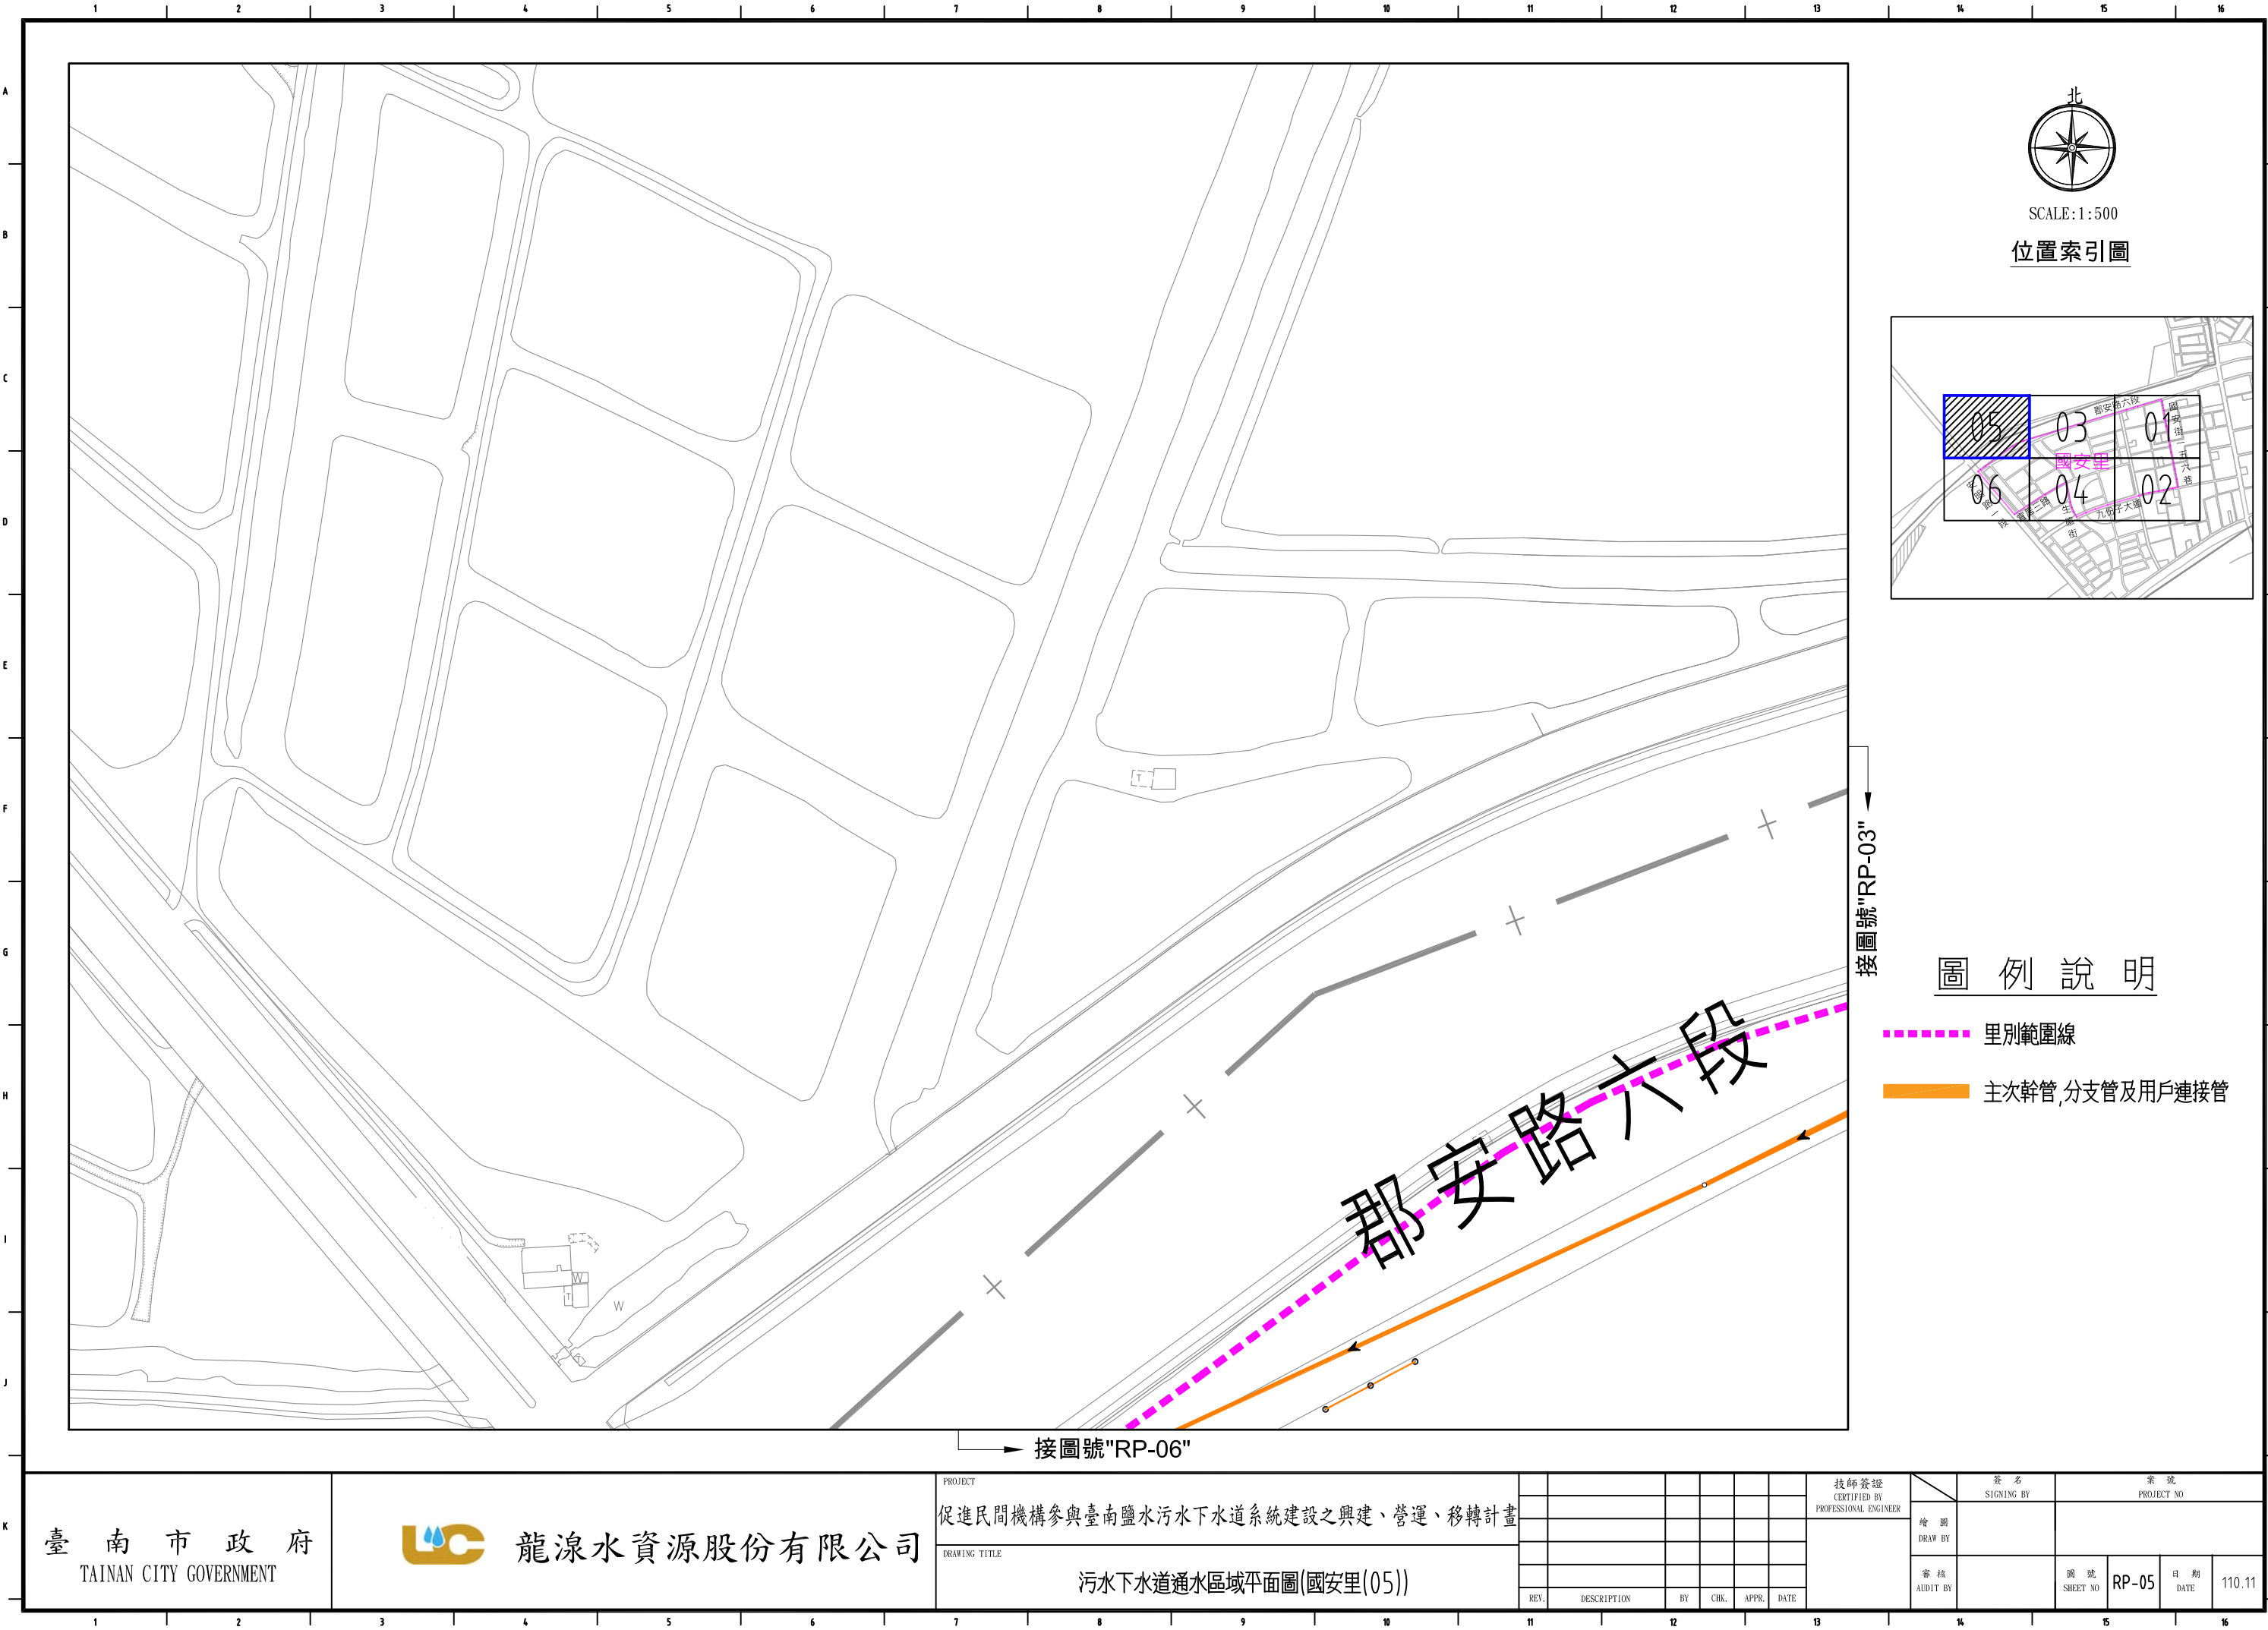

SCALE:1:500

位置索引圖

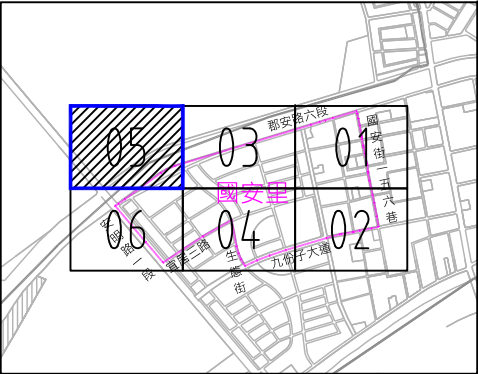


圖 例 說 明

- 里別範圍線
- 主次幹管, 分支管及用戶連接管

臺 南 市 政 府
TAINAN CITY GOVERNMENT



龍源水資源股份有限公司

PROJECT
促進民間機構參與臺南鹽水污水下水道系統建設之興建、營運、移轉計畫

DRAWING TITLE
污水下水道通水區域平面圖(國安里(05))

REV.	DESCRIPTION	BY	CHK.	APPR.	DATE

技師簽證
CERTIFIED BY
PROFESSIONAL ENGINEER

繪 圖
DRAW BY

審 核
AUDIT BY

簽 名
SIGNING BY

圖 號
SHEET NO



案 號
PROJECT NO

圖 號
SHEET NO

RP-05

日 期
DATE

110.11

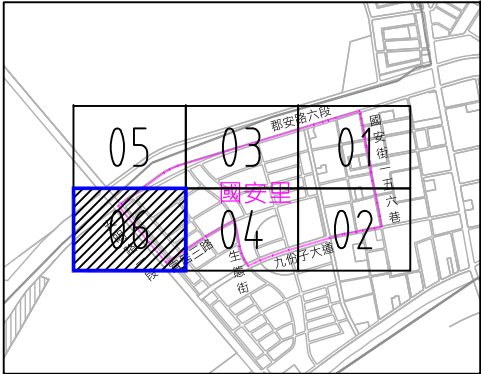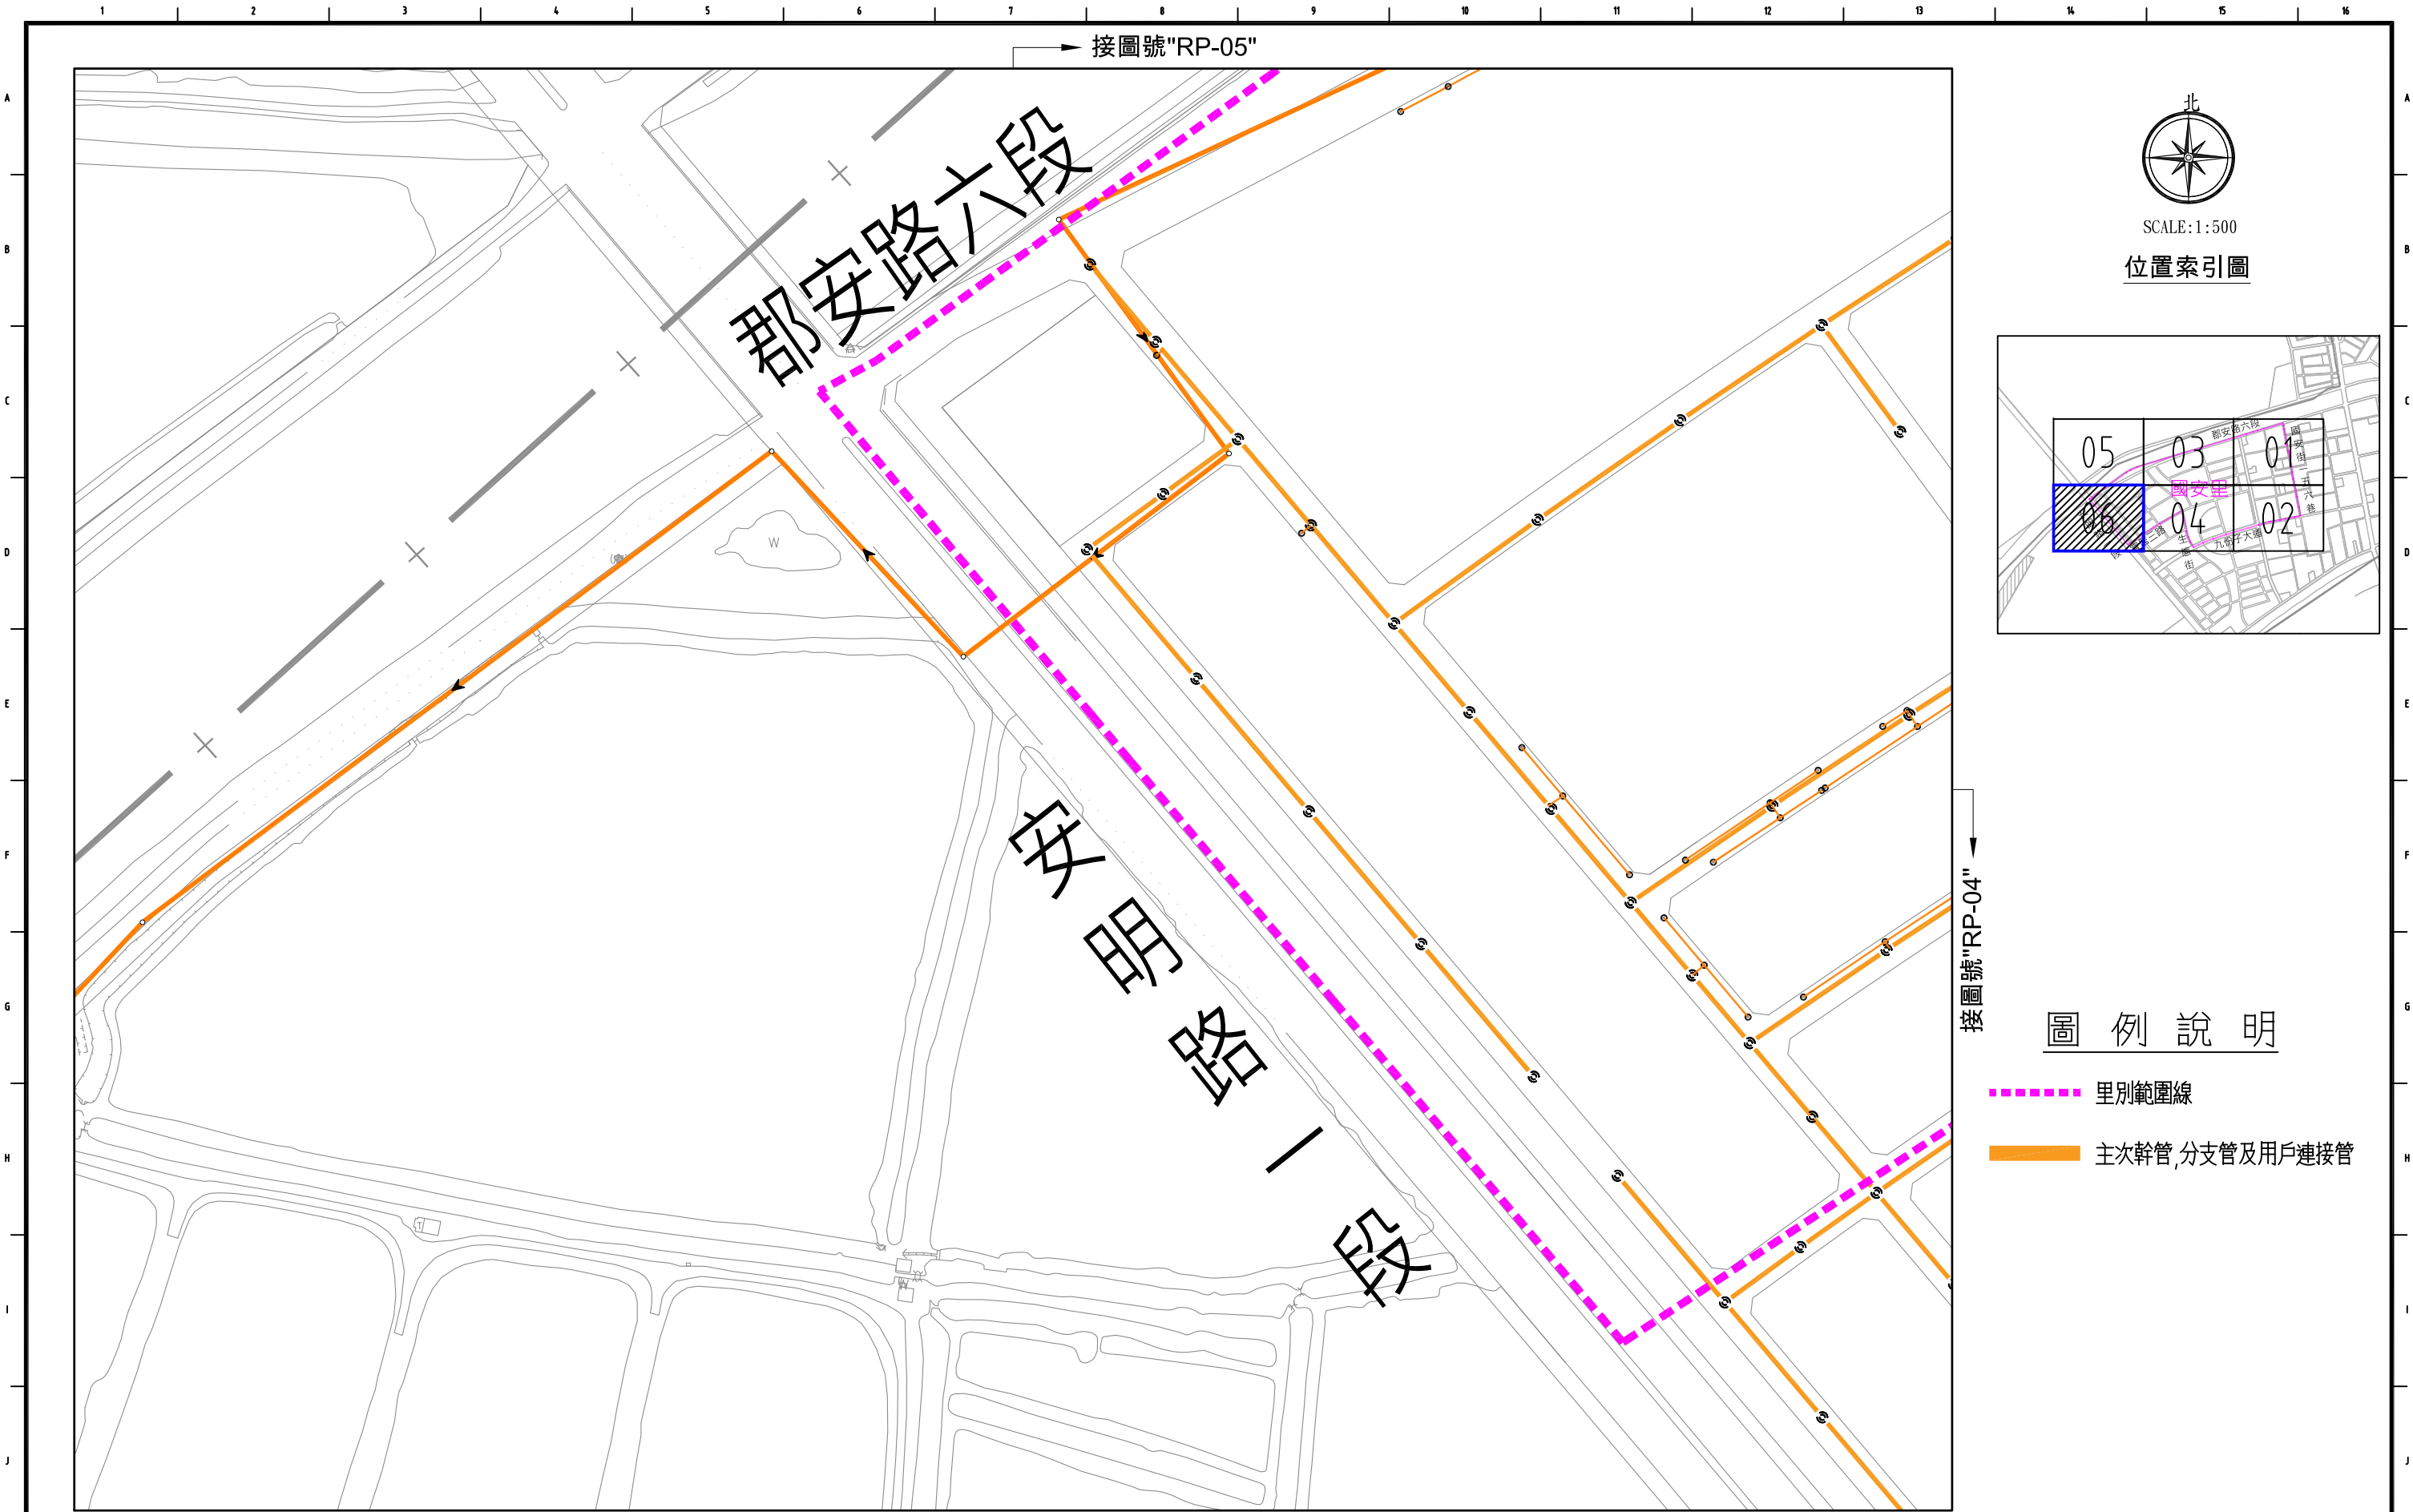

圖例說明

- 里別範圍線
- 主幹管,分支管及用戶連接管

臺南市政府
TAINAN CITY GOVERNMENT

龍源水資源股份有限公司

PROJECT		促進民間機構參與臺南鹽水污水下水道系統建設之興建、營運、移轉計畫	
DRAWING TITLE		污水下水道通水區域平面圖(國安里(06))	
REV.	DESCRIPTION	BY	CHK.
		APPR.	DATE

技師簽證 CERTIFIED BY PROFESSIONAL ENGINEER	簽名 SIGNING BY	案號 PROJECT NO			
	繪圖 DRAW BY				
	審核 AUDIT BY	圖號 SHEET NO	RP-06	日期 DATE	110.11