


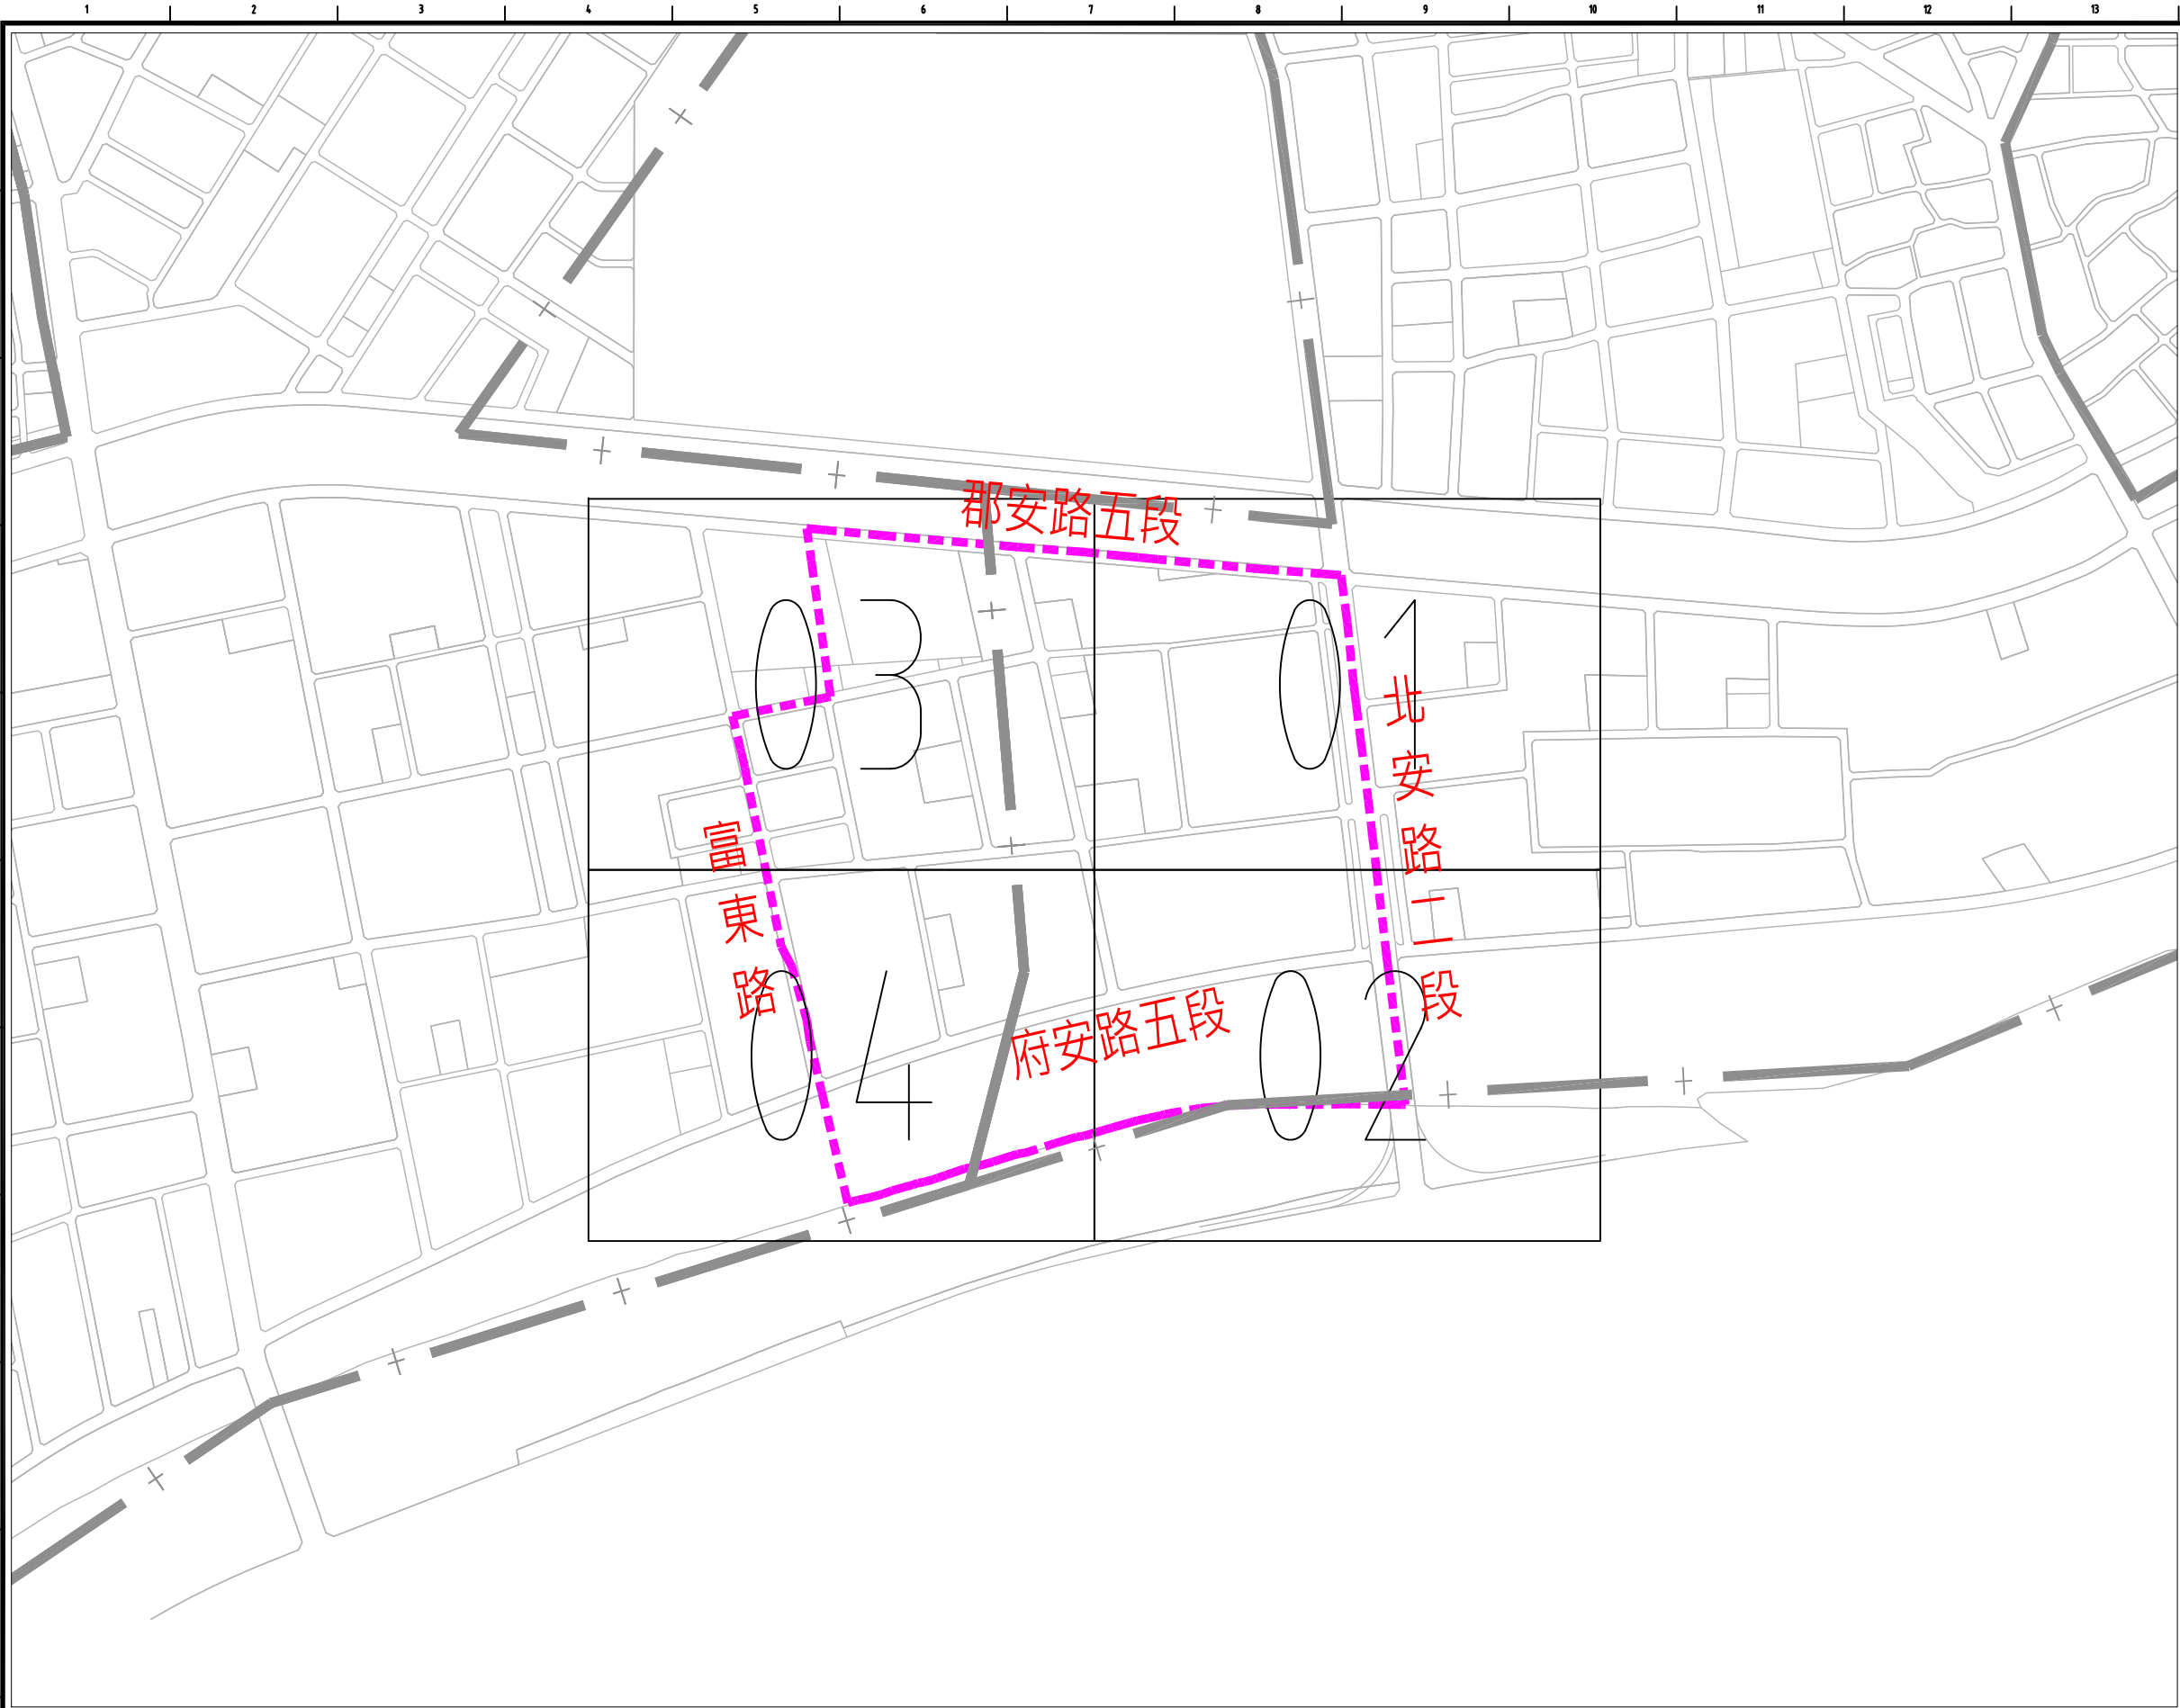

SCALE: 1:12000

位置索引圖

公告區域範圍：
富東路以東，府安路五段
以北，北安路二段以西，
郡安路五段以南。其中公
告公共污水下水道可使用
區域為圖中所匡列範圍(主
次幹管及用戶連接管詳附
錄說明)。

臺南市政府
TAINAN CITY GOVERNMENT



龍淥水資源股份有限公司


PROJECT
促進民間機構參與臺南鹽水污水下水道系統建設之興建、營運、移轉計畫

DRAWING TITLE
污水下水道通水區域平面索引圖(溪東里)

REV.	DESCRIPTION	BY	CHK.	APPR.	DATE


技師簽證
CERTIFIED BY
PROFESSIONAL ENGINEER

簽名 SIGNING BY	案號 PROJECT NO
繪圖 DRAW BY	
審核 AUDIT BY	
圖號 SHEET NO	RP-00
日期 DATE	111.05

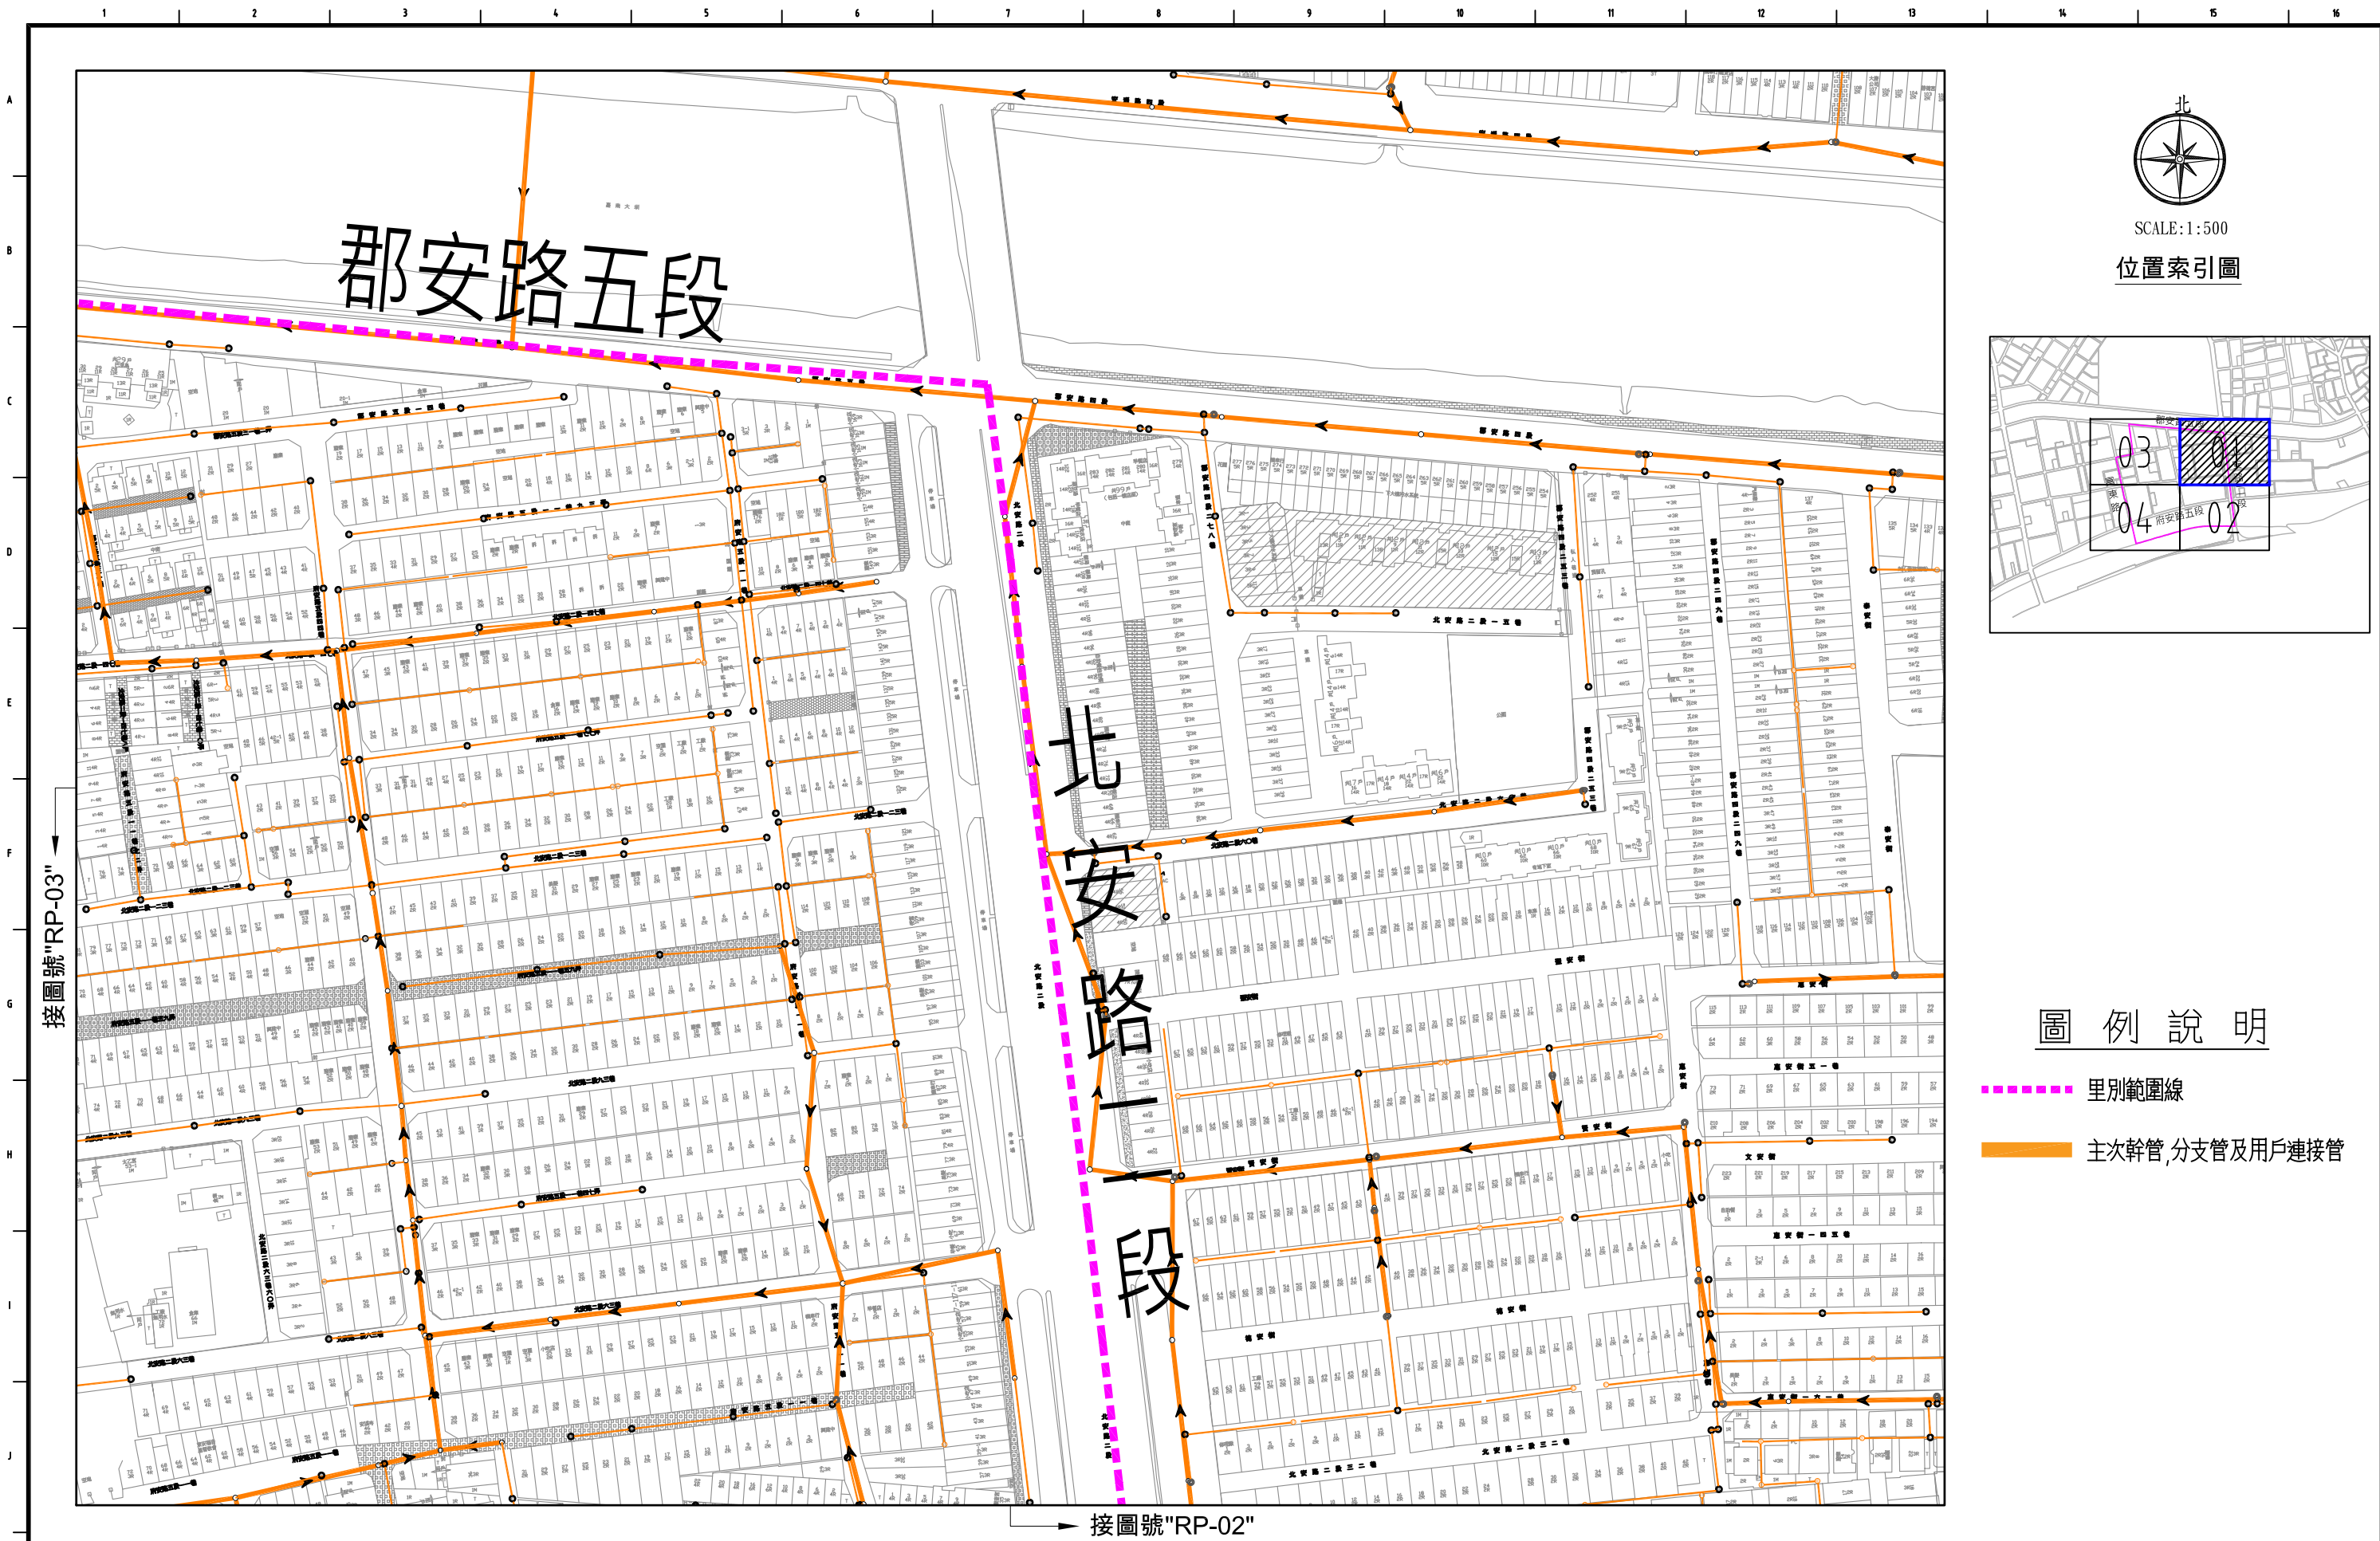

SCALE:1:500

位置索引圖

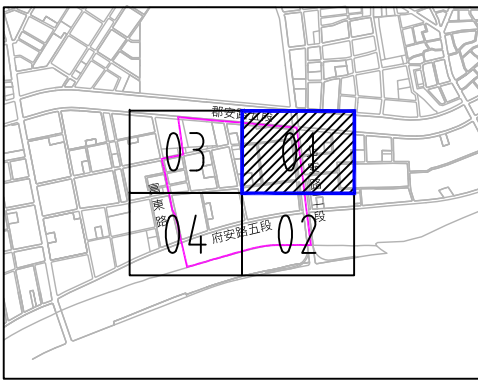

圖例說明

- 里別範圍線
- 主要幹管,分支管及用戶連接管

臺南市政府
TAINAN CITY GOVERNMENT

龍源水資源股份有限公司

PROJECT
促進民間機構參與臺南鹽水污水下水道系統建設之興建、營運、移轉計畫
DRAWING TITLE
污水下水道通水區域平面圖(溪東里(01))

REV.	DESCRIPTION	BY	CHK.	APPR.	DATE

技師簽證
CERTIFIED BY
PROFESSIONAL ENGINEER

簽名 SIGNING BY	案號 PROJECT NO
繪圖 DRAW BY	圖號 SHEET NO
審核 AUDIT BY	日期 DATE

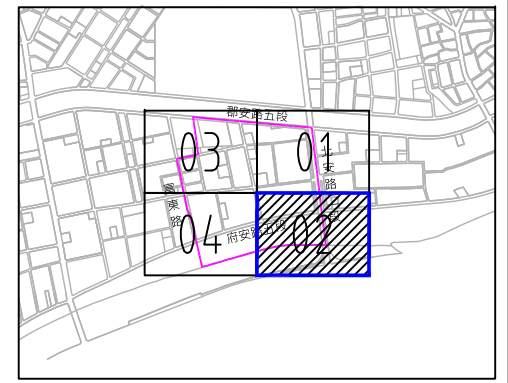
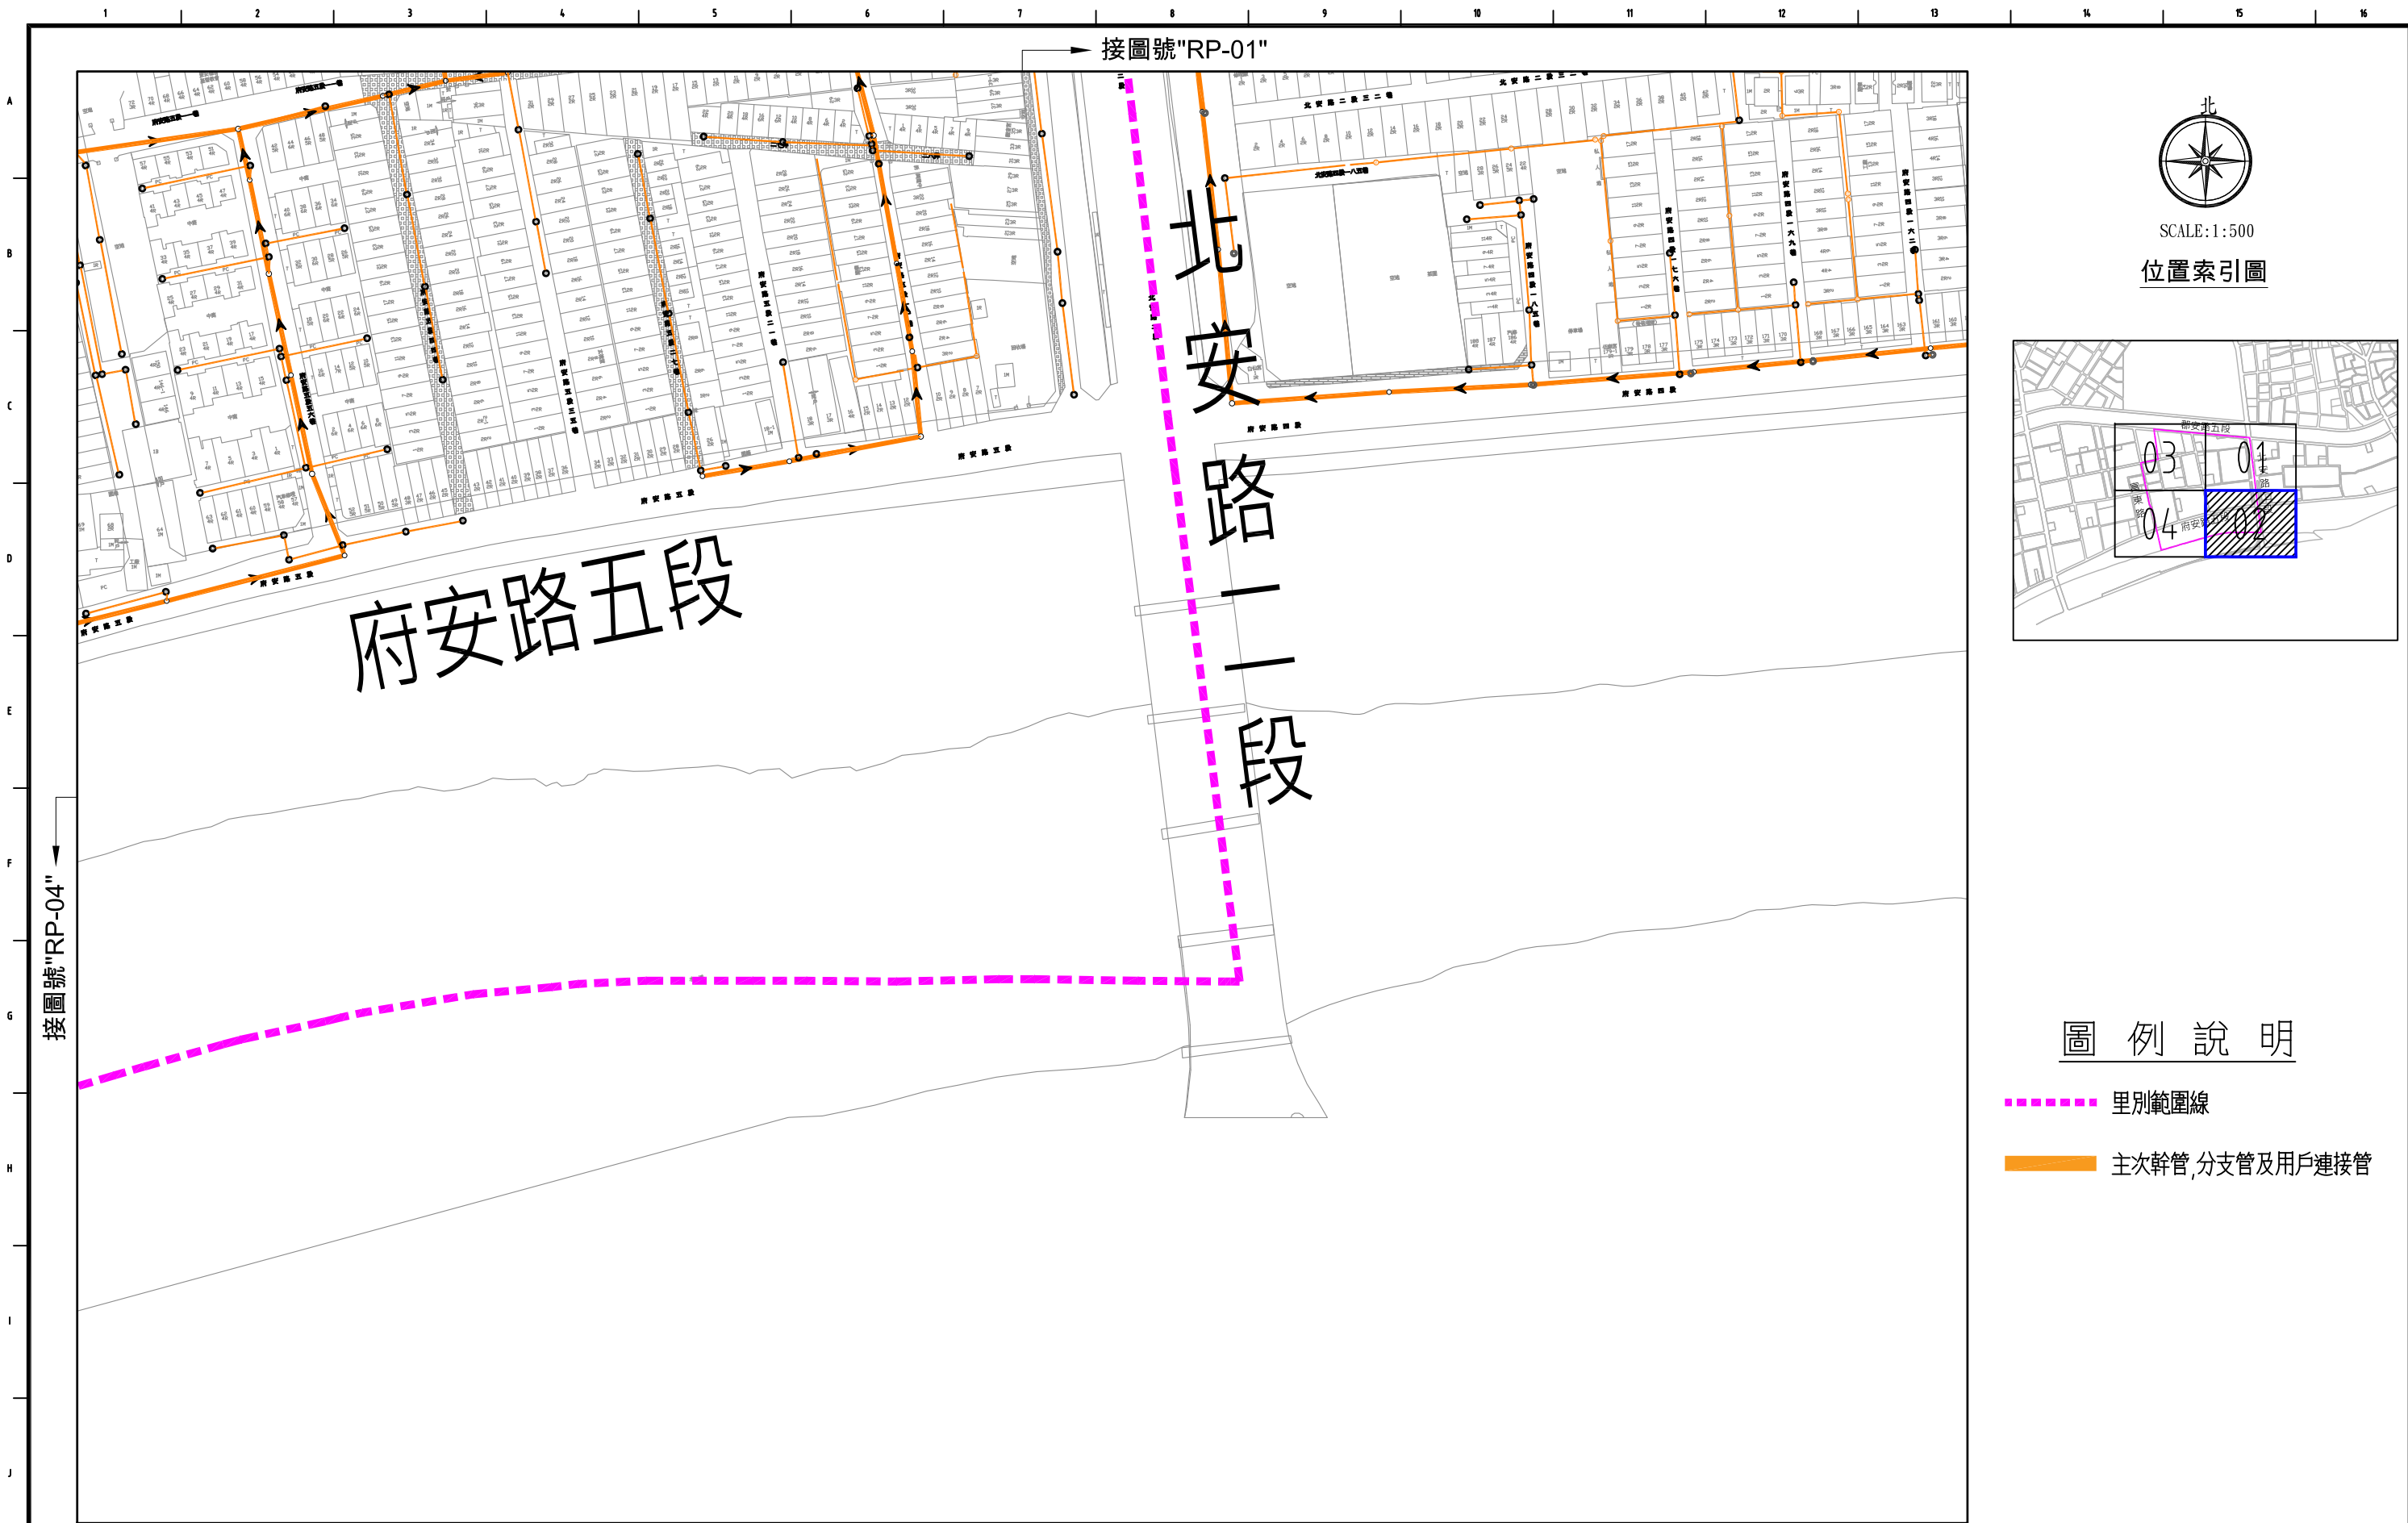


圖 例 說 明

- 里別範圍線
- 主幹管, 分支管及用戶連接管


臺南市政府
TAINAN CITY GOVERNMENT

龍源水資源股份有限公司

PROJECT		促進民間機構參與臺南鹽水污水下水道系統建設之興建、營運、移轉計畫	
DRAWING TITLE		污水下水道通水區域平面圖(溪東里(02))	


REV.	DESCRIPTION	BY	CHK.	APPR.	DATE

技師簽證 CERTIFIED BY PROFESSIONAL ENGINEER	簽名 SIGNING BY	案號 PROJECT NO			
	繪圖 DRAW BY				
	審核 AUDIT BY	圖號 SHEET NO	RP-02	日期 DATE	111.05

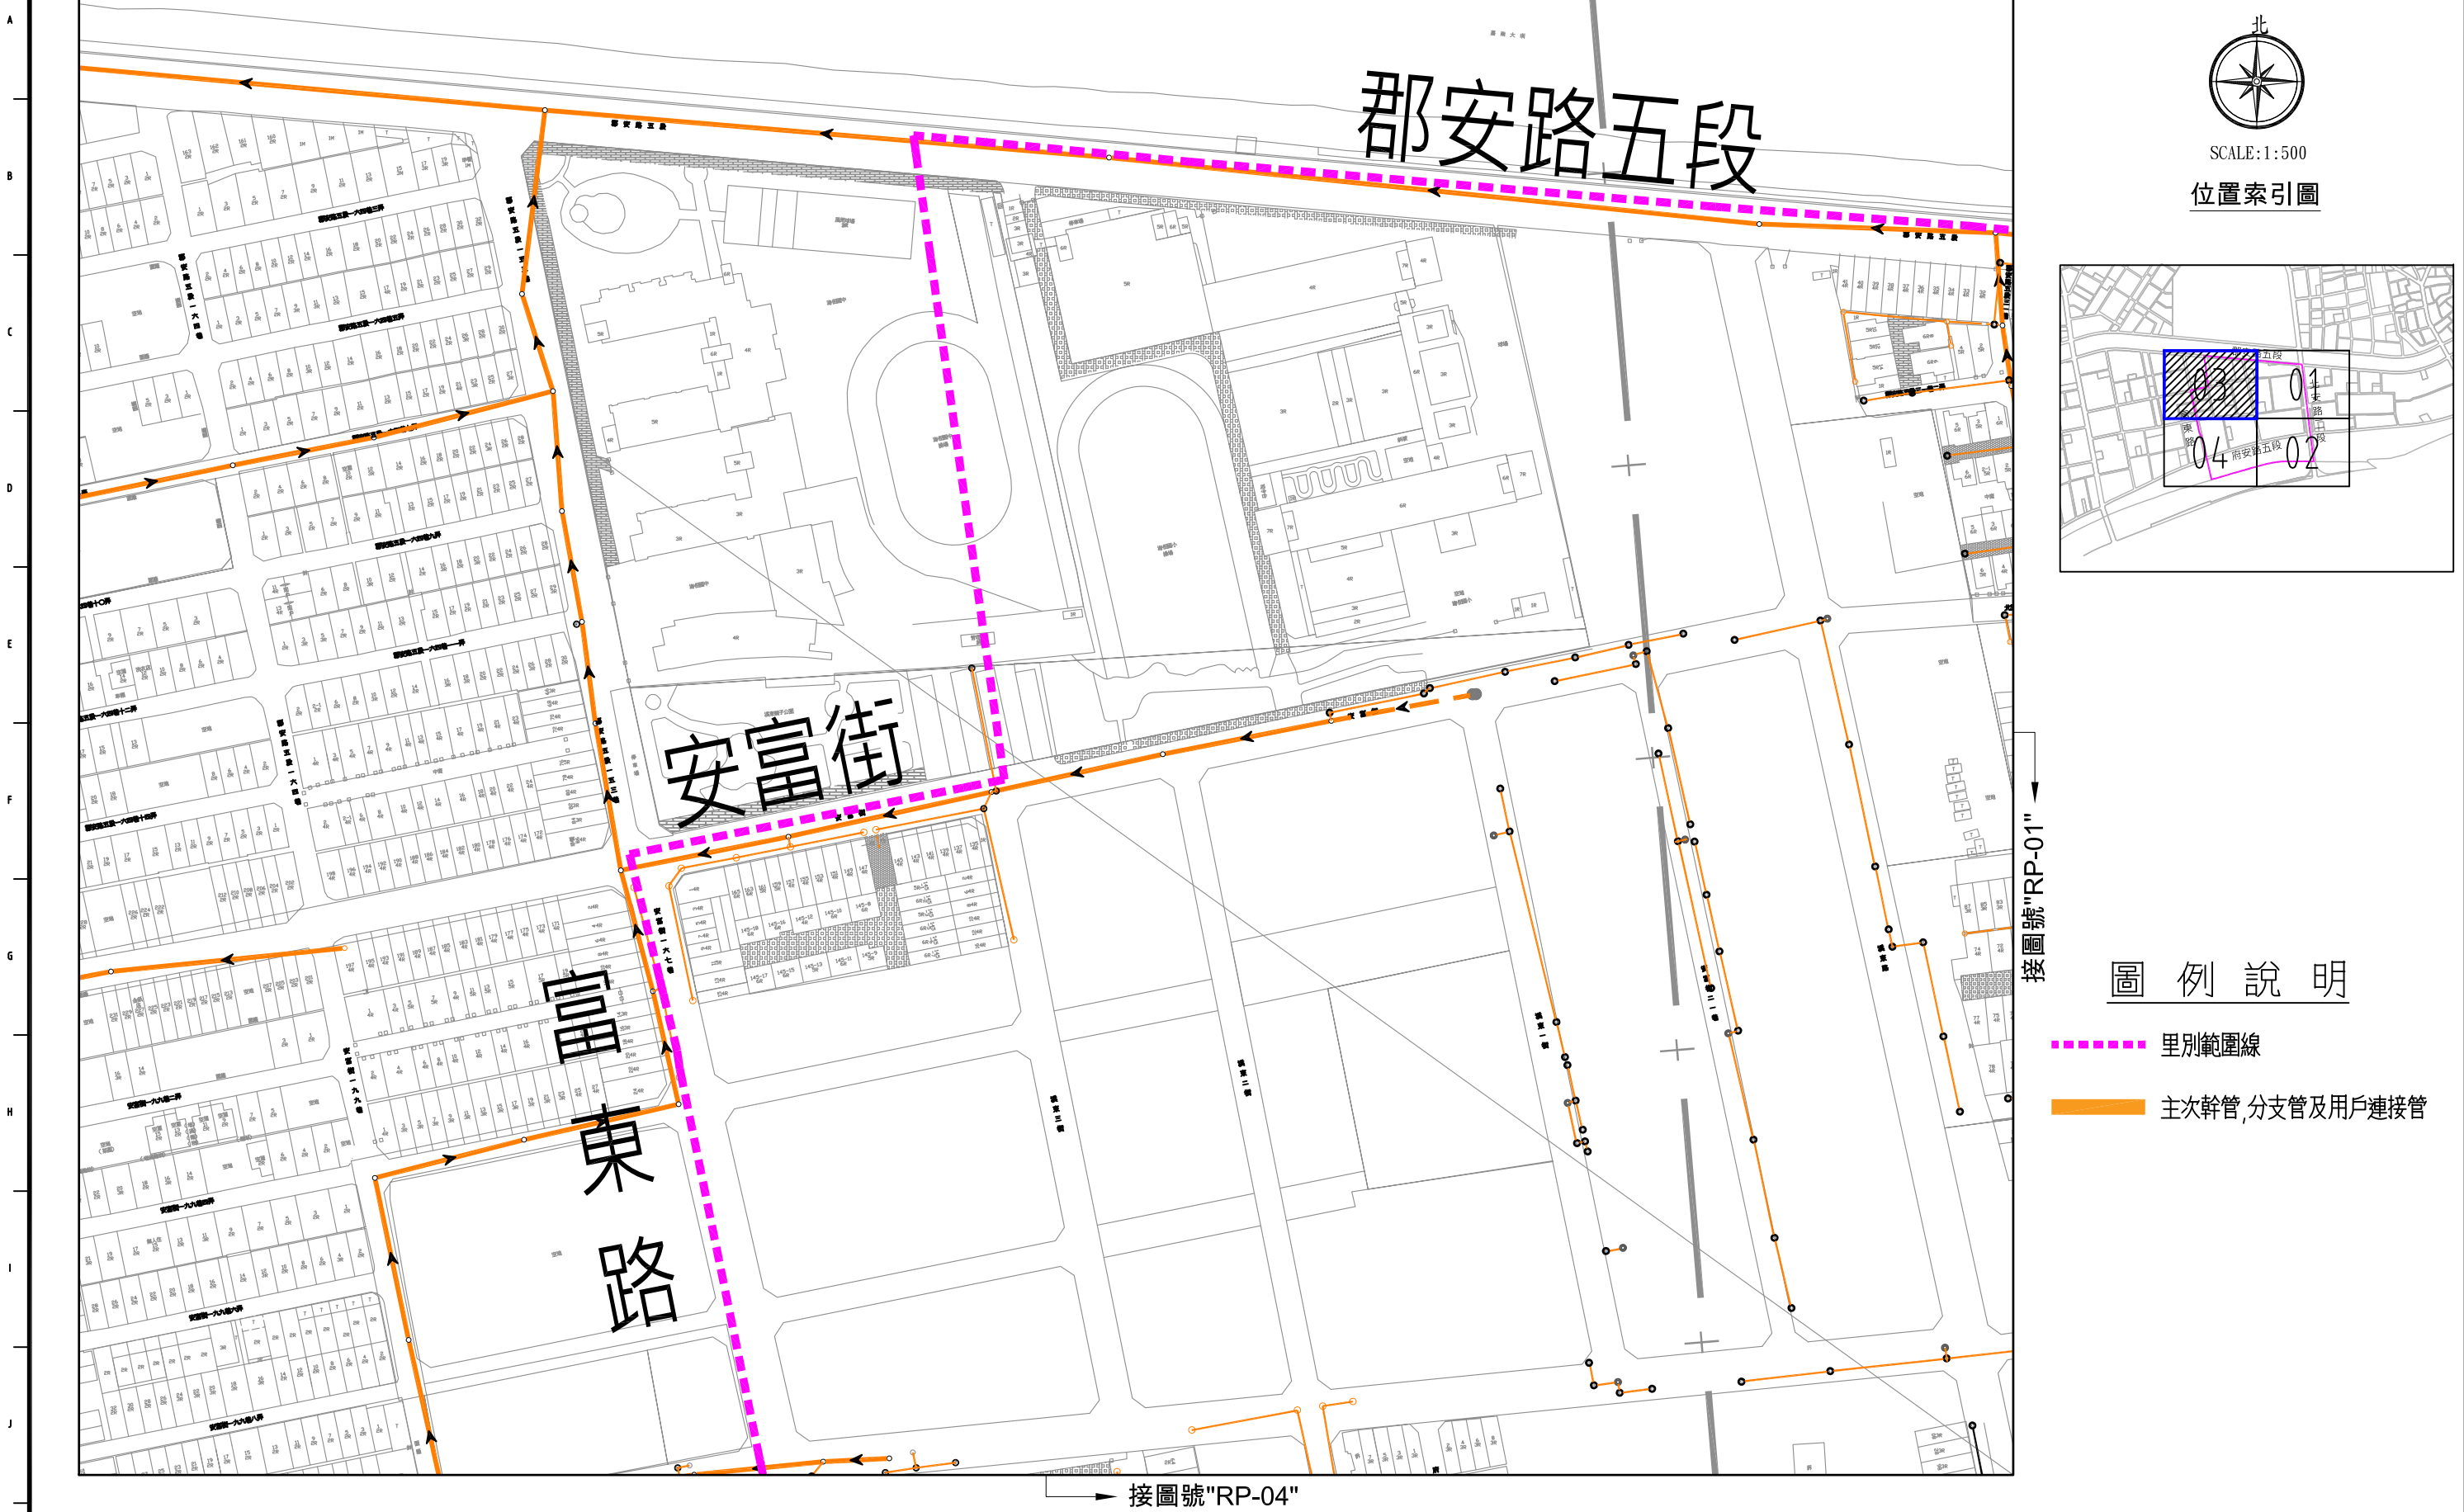

SCALE:1:500

位置索引圖

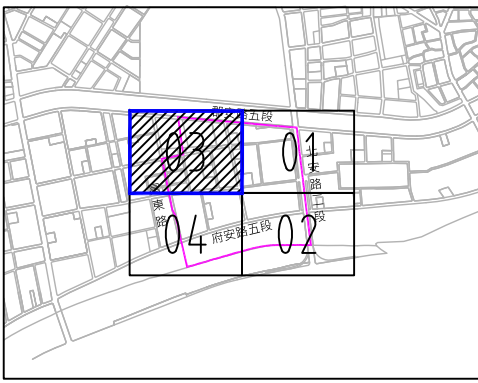

圖例說明

- 里別範圍線
- 主要幹管, 分支管及用戶連接管


臺南市政府
TAINAN CITY GOVERNMENT

 龍源水資源股份有限公司

PROJECT		促進民間機構參與臺南鹽水污水下水道系統建設之興建、營運、移轉計畫	
DRAWING TITLE		污水下水道通水區域平面圖(溪東里(03))	


REV.	DESCRIPTION	BY	CHK.	APPR.	DATE

技師簽證 CERTIFIED BY PROFESSIONAL ENGINEER		簽名 SIGNING BY		案號 PROJECT NO	
繪圖 DRAW BY					
審核 AUDIT BY		圖號 SHEET NO	RP-03	日期 DATE	111.05

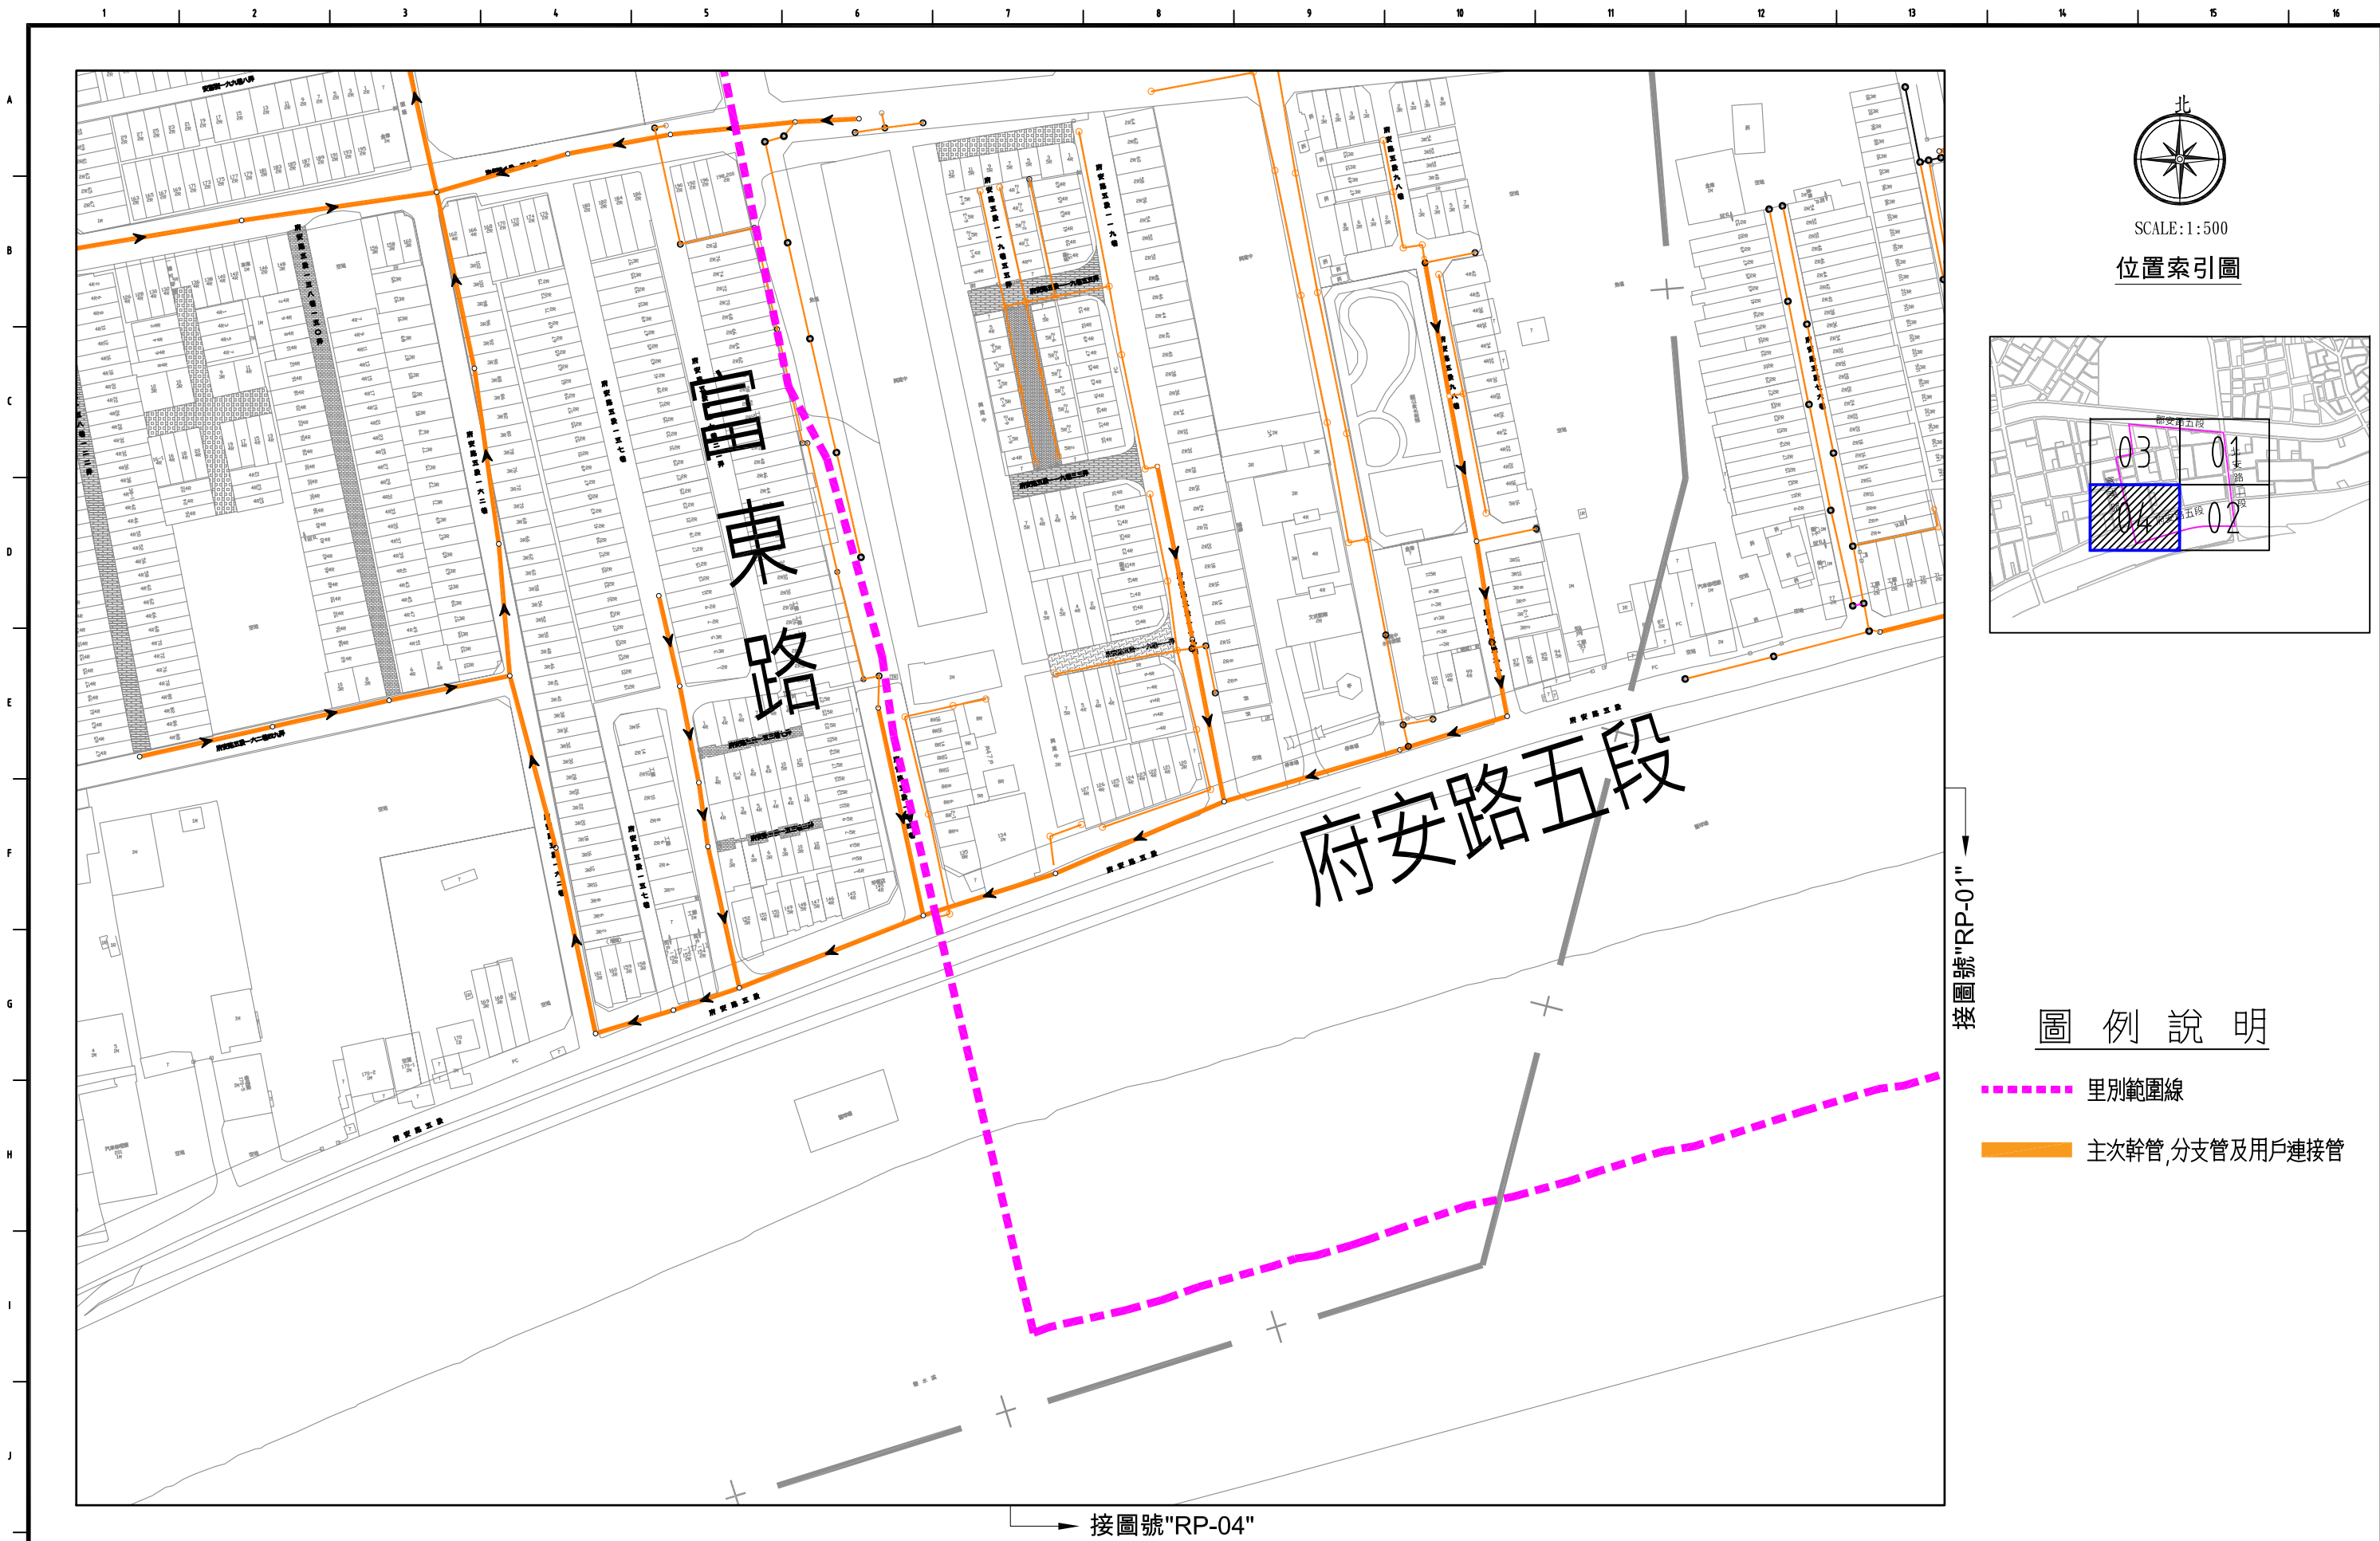

SCALE:1:500

位置索引圖

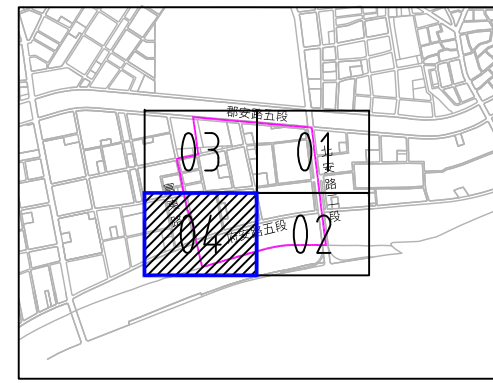

圖例說明

- 里別範圍線
- 主要幹管,分支管及用戶連接管

臺南市政府
TAINAN CITY GOVERNMENT

龍源水資源股份有限公司

PROJECT		促進民間機構參與臺南鹽水污水下水道系統建設之興建、營運、移轉計畫	
DRAWING TITLE		污水下水道通水區域平面圖(溪東里(04))	

REV.	DESCRIPTION	BY	CHK.	APPR.	DATE

技師簽證 CERTIFIED BY PROFESSIONAL ENGINEER		簽名 SIGNING BY		案號 PROJECT NO	
繪圖 DRAW BY					
審核 AUDIT BY		圖號 SHEET NO	RP-04	日期 DATE	111.05