


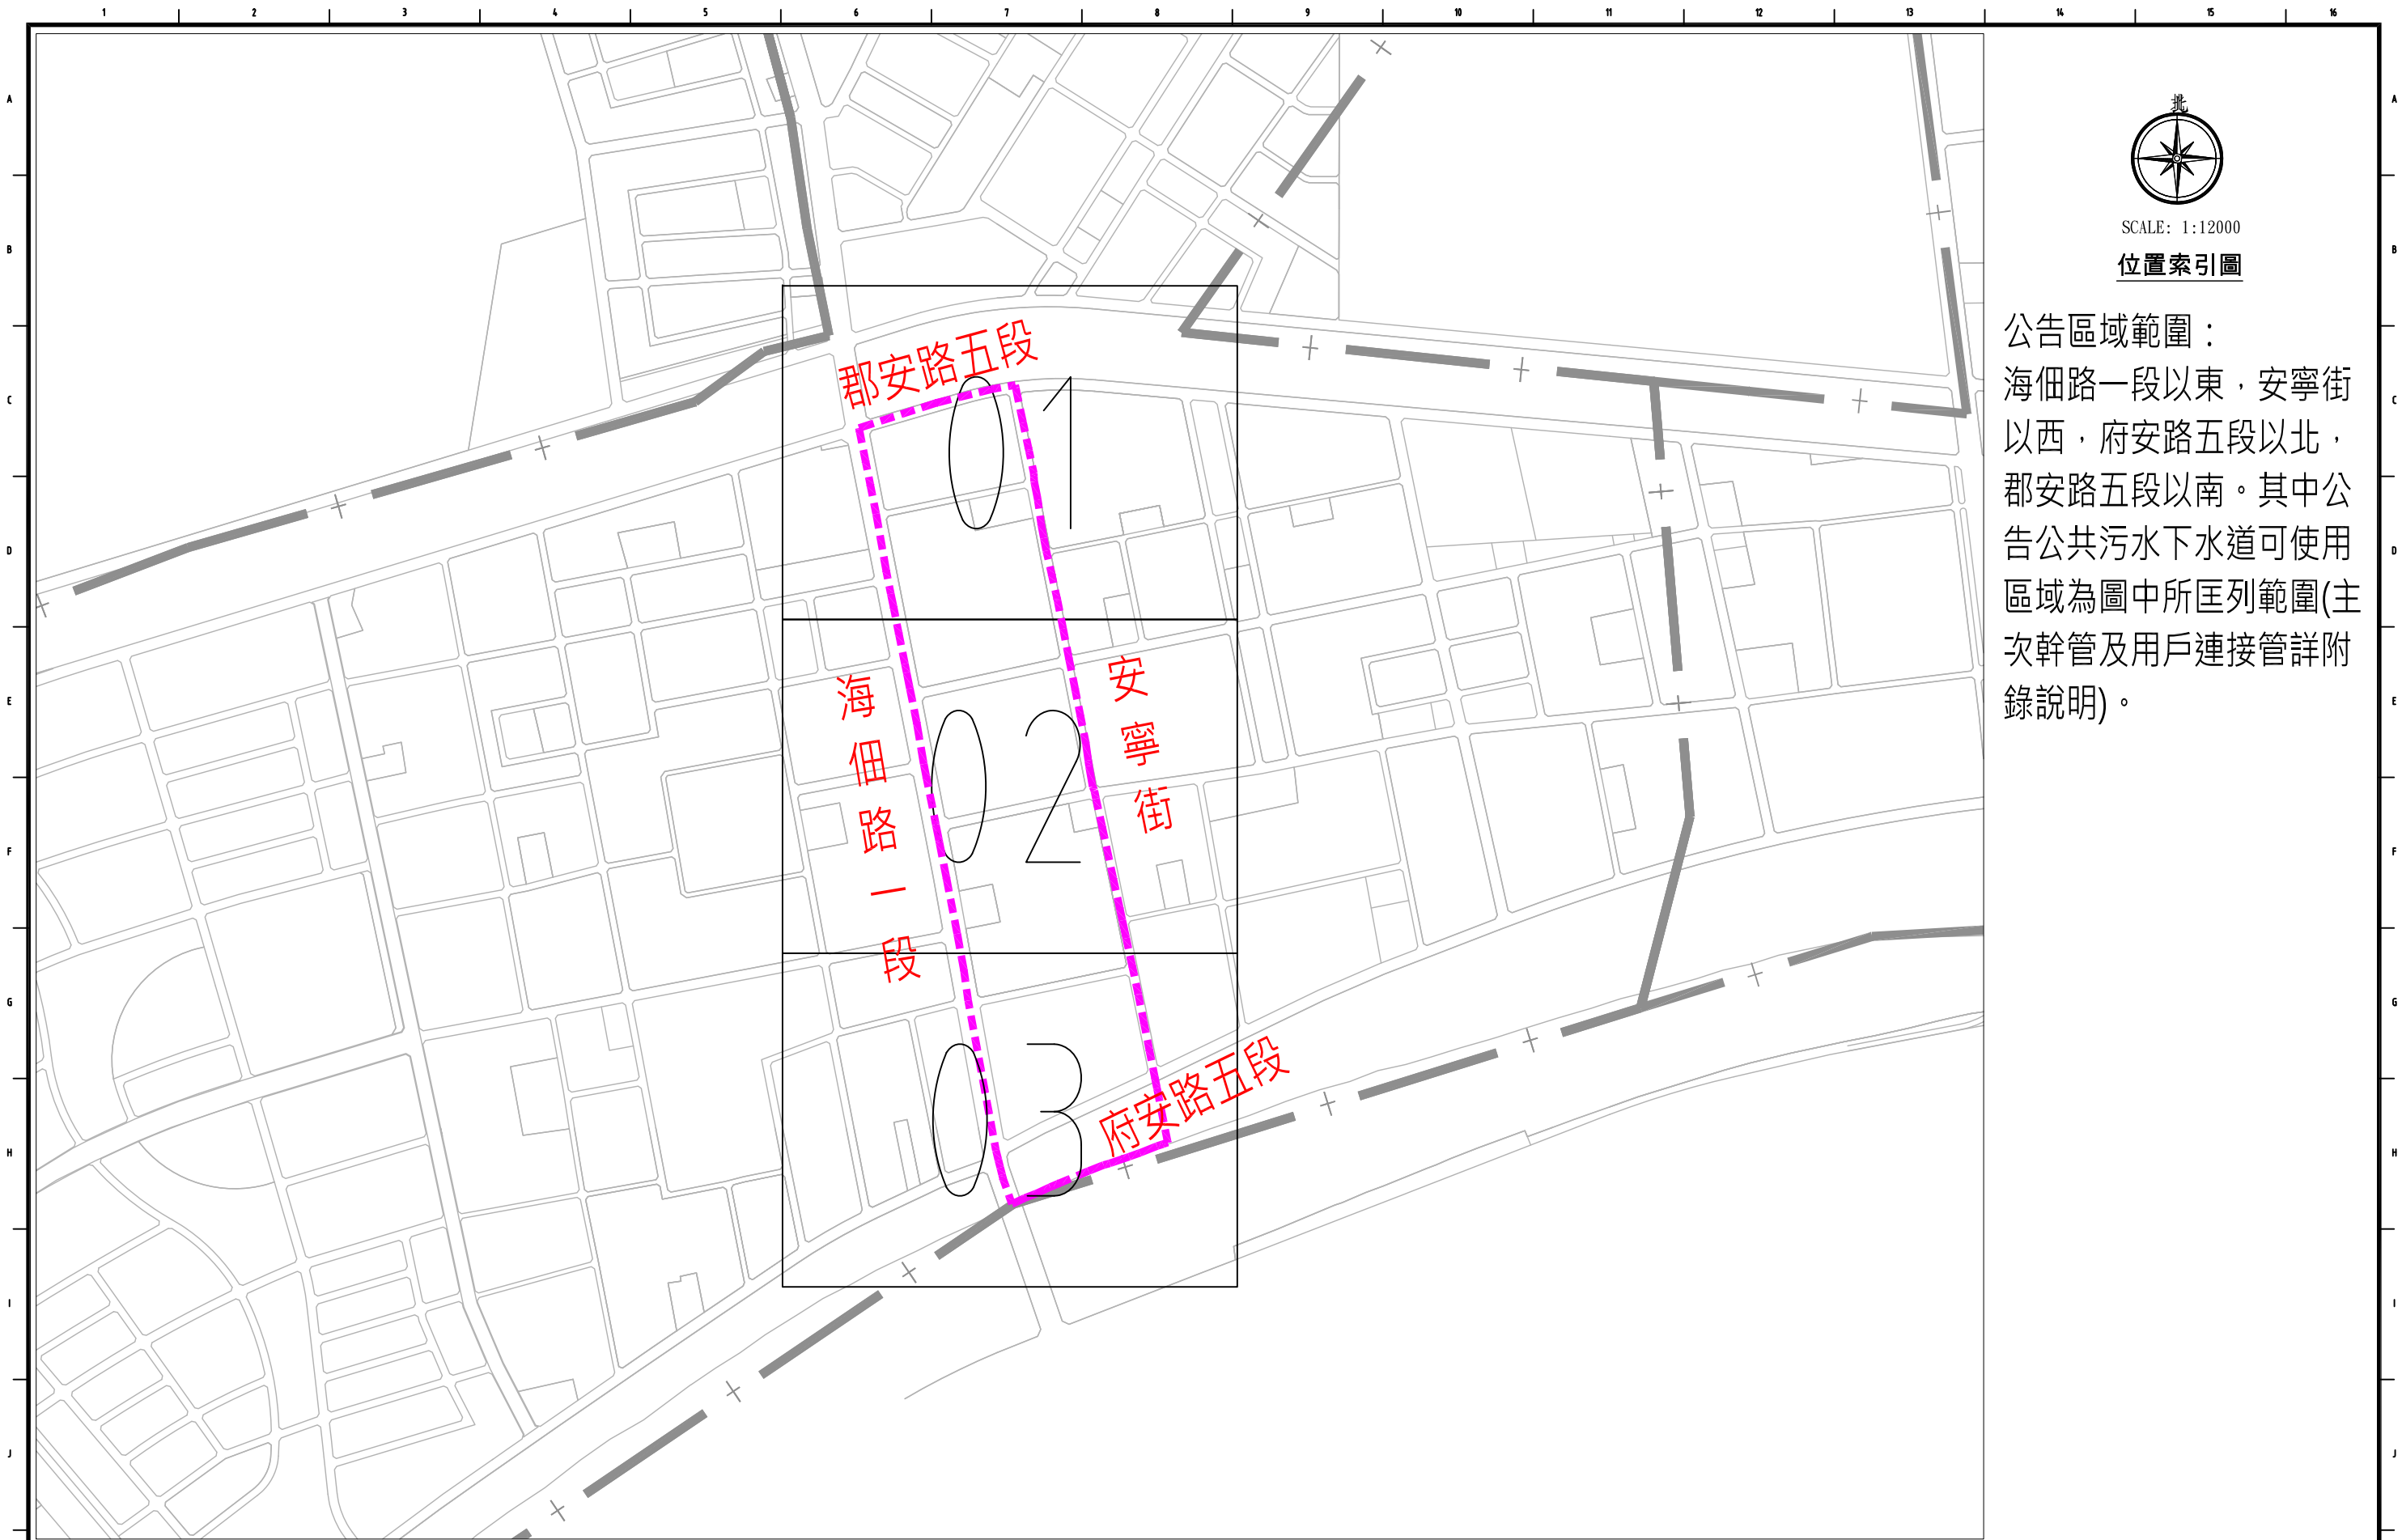

SCALE: 1:12000

位置索引圖

公告區域範圍：
海佃路一段以東，安寧街以西，府安路五段以北，郡安路五段以南。其中公告公共污水下水道可使用區域為圖中所匡列範圍(主次幹管及用戶連接管詳附錄說明)。

臺南市政府
TAINAN CITY GOVERNMENT



龍源水資源股份有限公司


PROJECT
促進民間機構參與臺南鹽水污水下水道系統建設之興建、營運、移轉計畫

DRAWING TITLE
污水下水道通水區域平面索引圖(溪墘里)

REV.	DESCRIPTION	BY	CHK.	APPR.	DATE


技師簽證
CERTIFIED BY
PROFESSIONAL ENGINEER

繪圖 DRAW BY	簽名 SIGNING BY	案號 PROJECT NO
審核 AUDIT BY	圖號 SHEET NO	日期 DATE
	RP-00	111.10

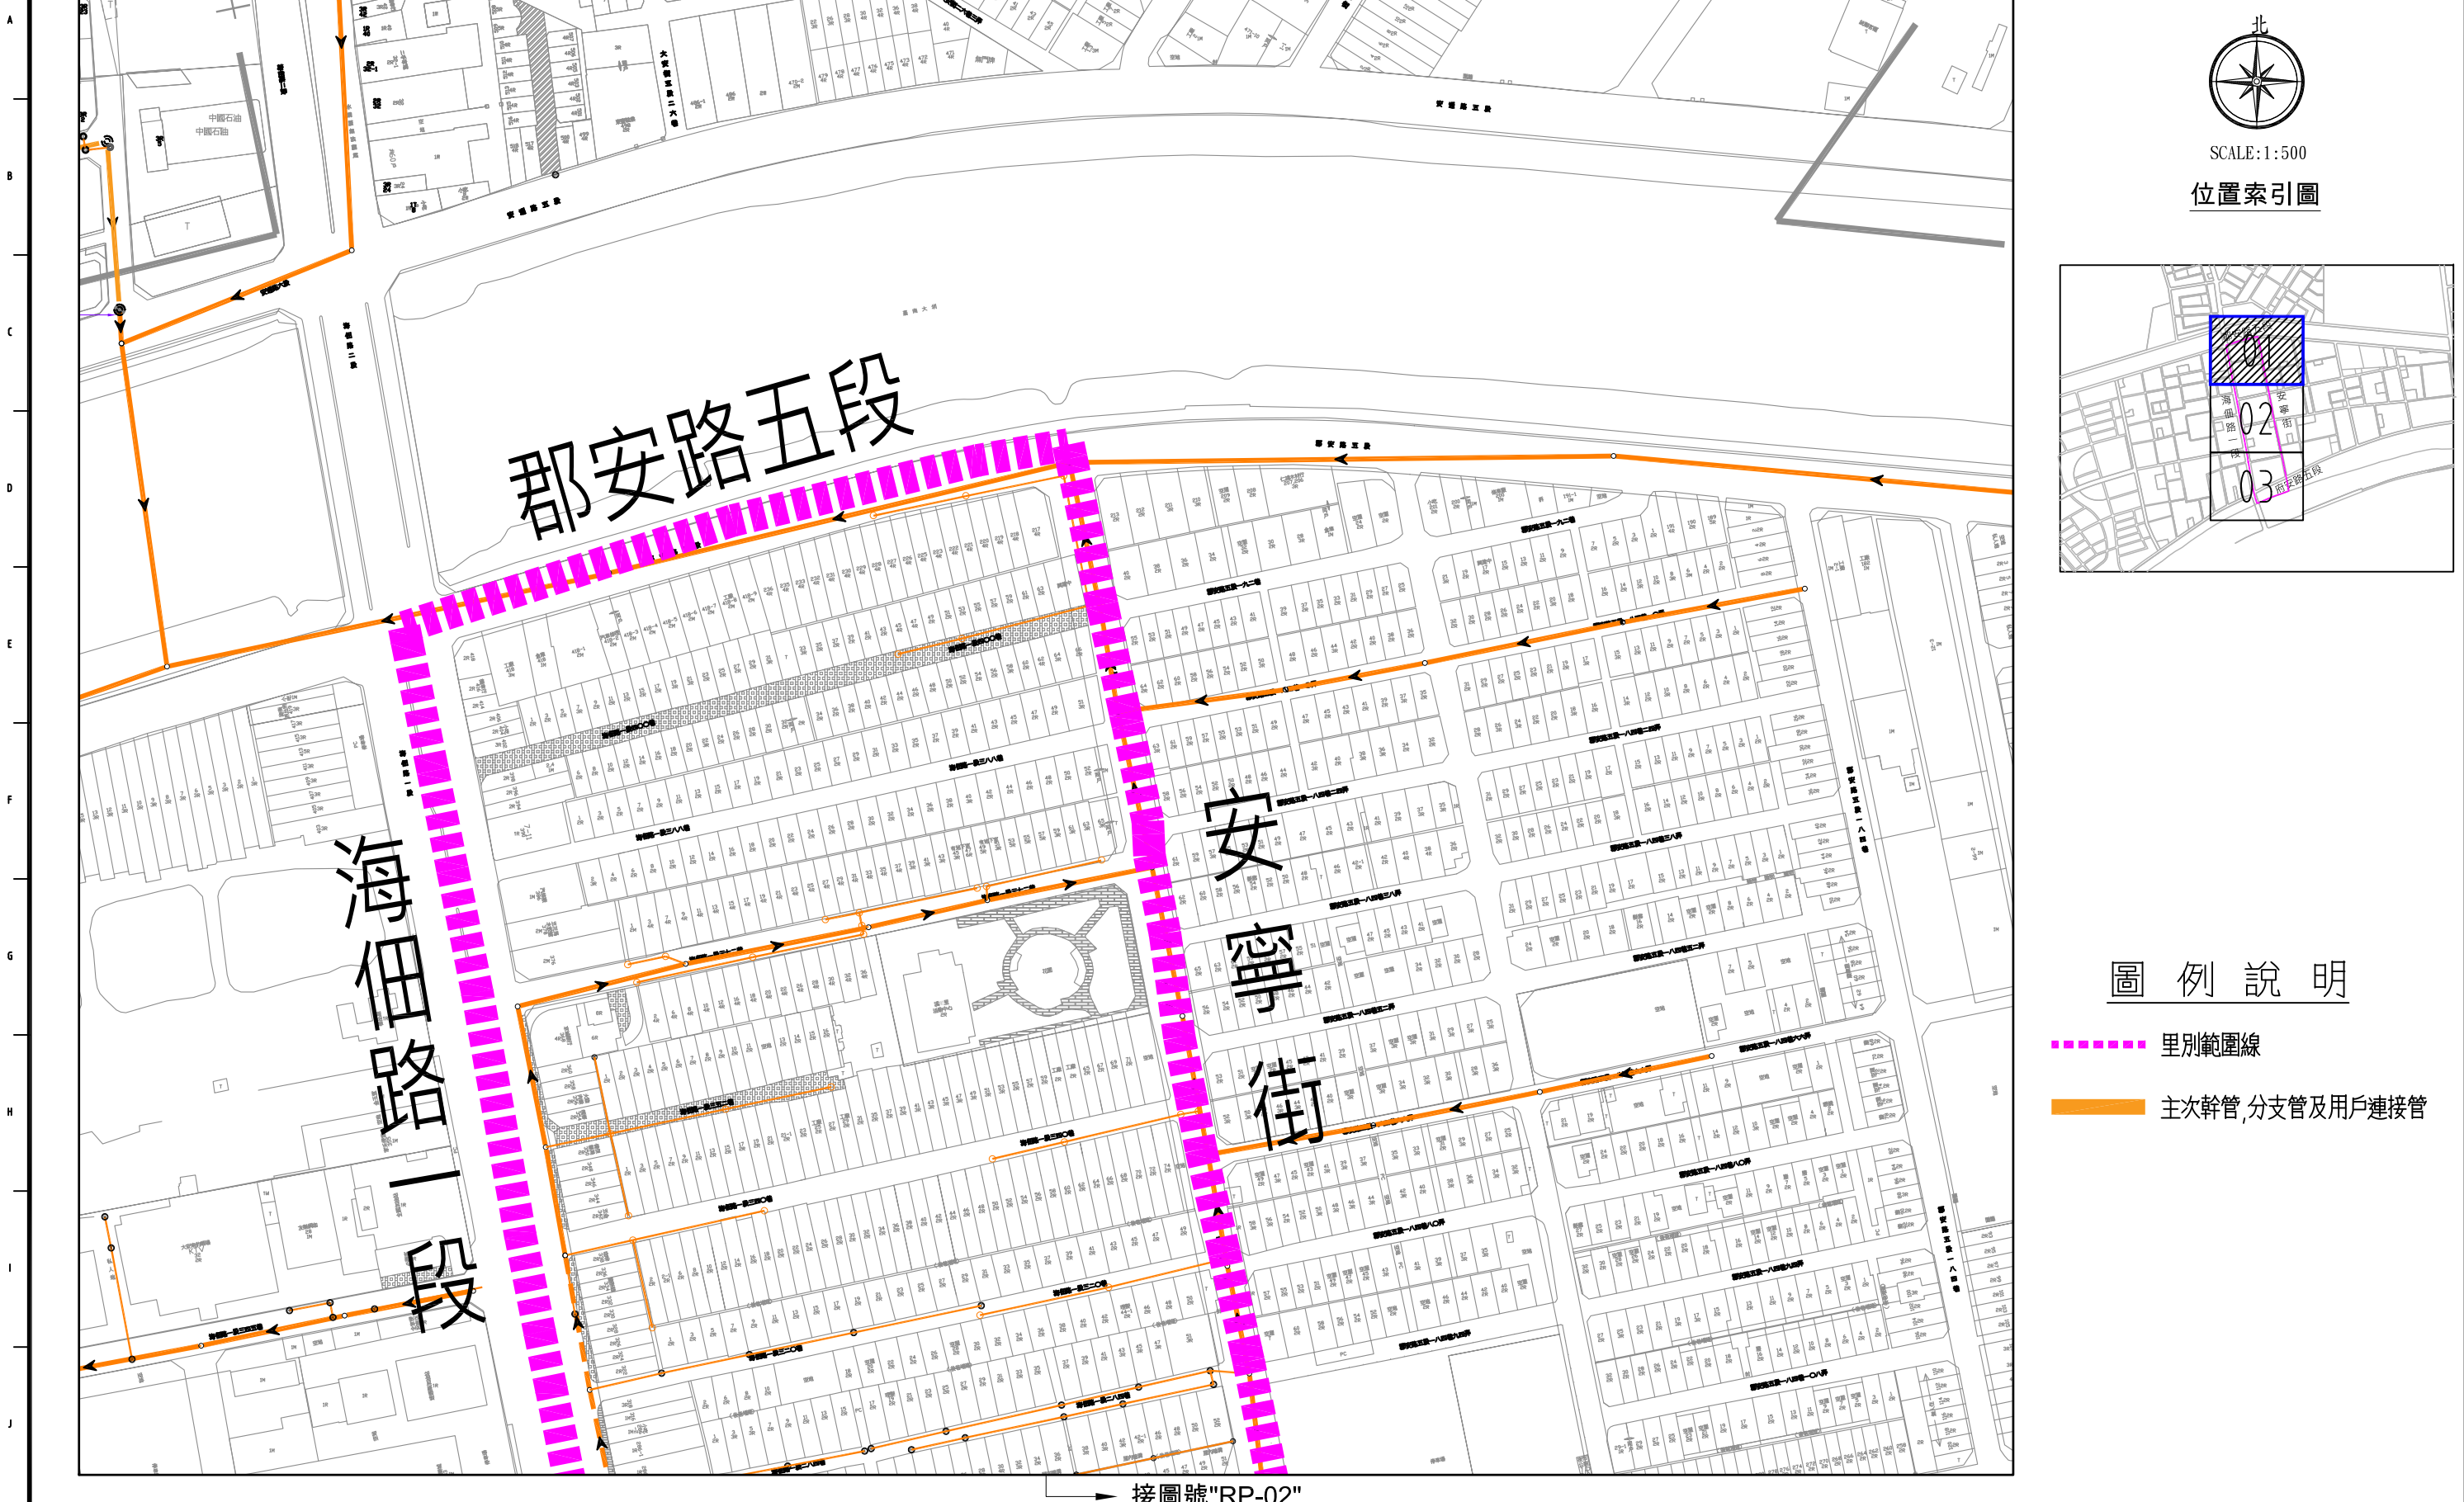

SCALE:1:500

位置索引圖

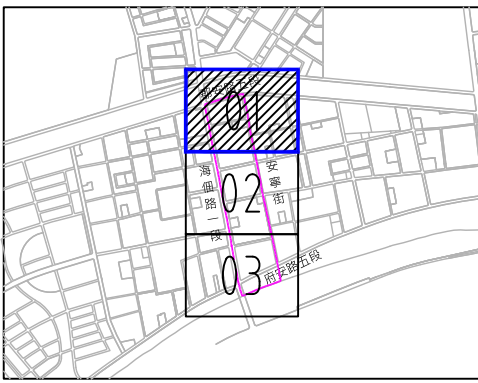


圖例說明


- 里別範圍線
- 主要幹管,分支管及用戶連接管

接圖號"RP-02"

臺南市政府 TAINAN CITY GOVERNMENT		龍源水資源股份有限公司		PROJECT 促進民間機構參與臺南鹽水污水下水道系統建設之興建、營運、移轉計畫		技師簽證 CERTIFIED BY PROFESSIONAL ENGINEER		簽名 SIGNING BY		案號 PROJECT NO	
				DRAWING TITLE 污水下水道通水區域平面圖(溪墘里(01))				繪圖 DRAW BY			
								審核 AUDIT BY		圖號 SHEET NO	
										RP-01	
										日期 DATE	
										111.10	

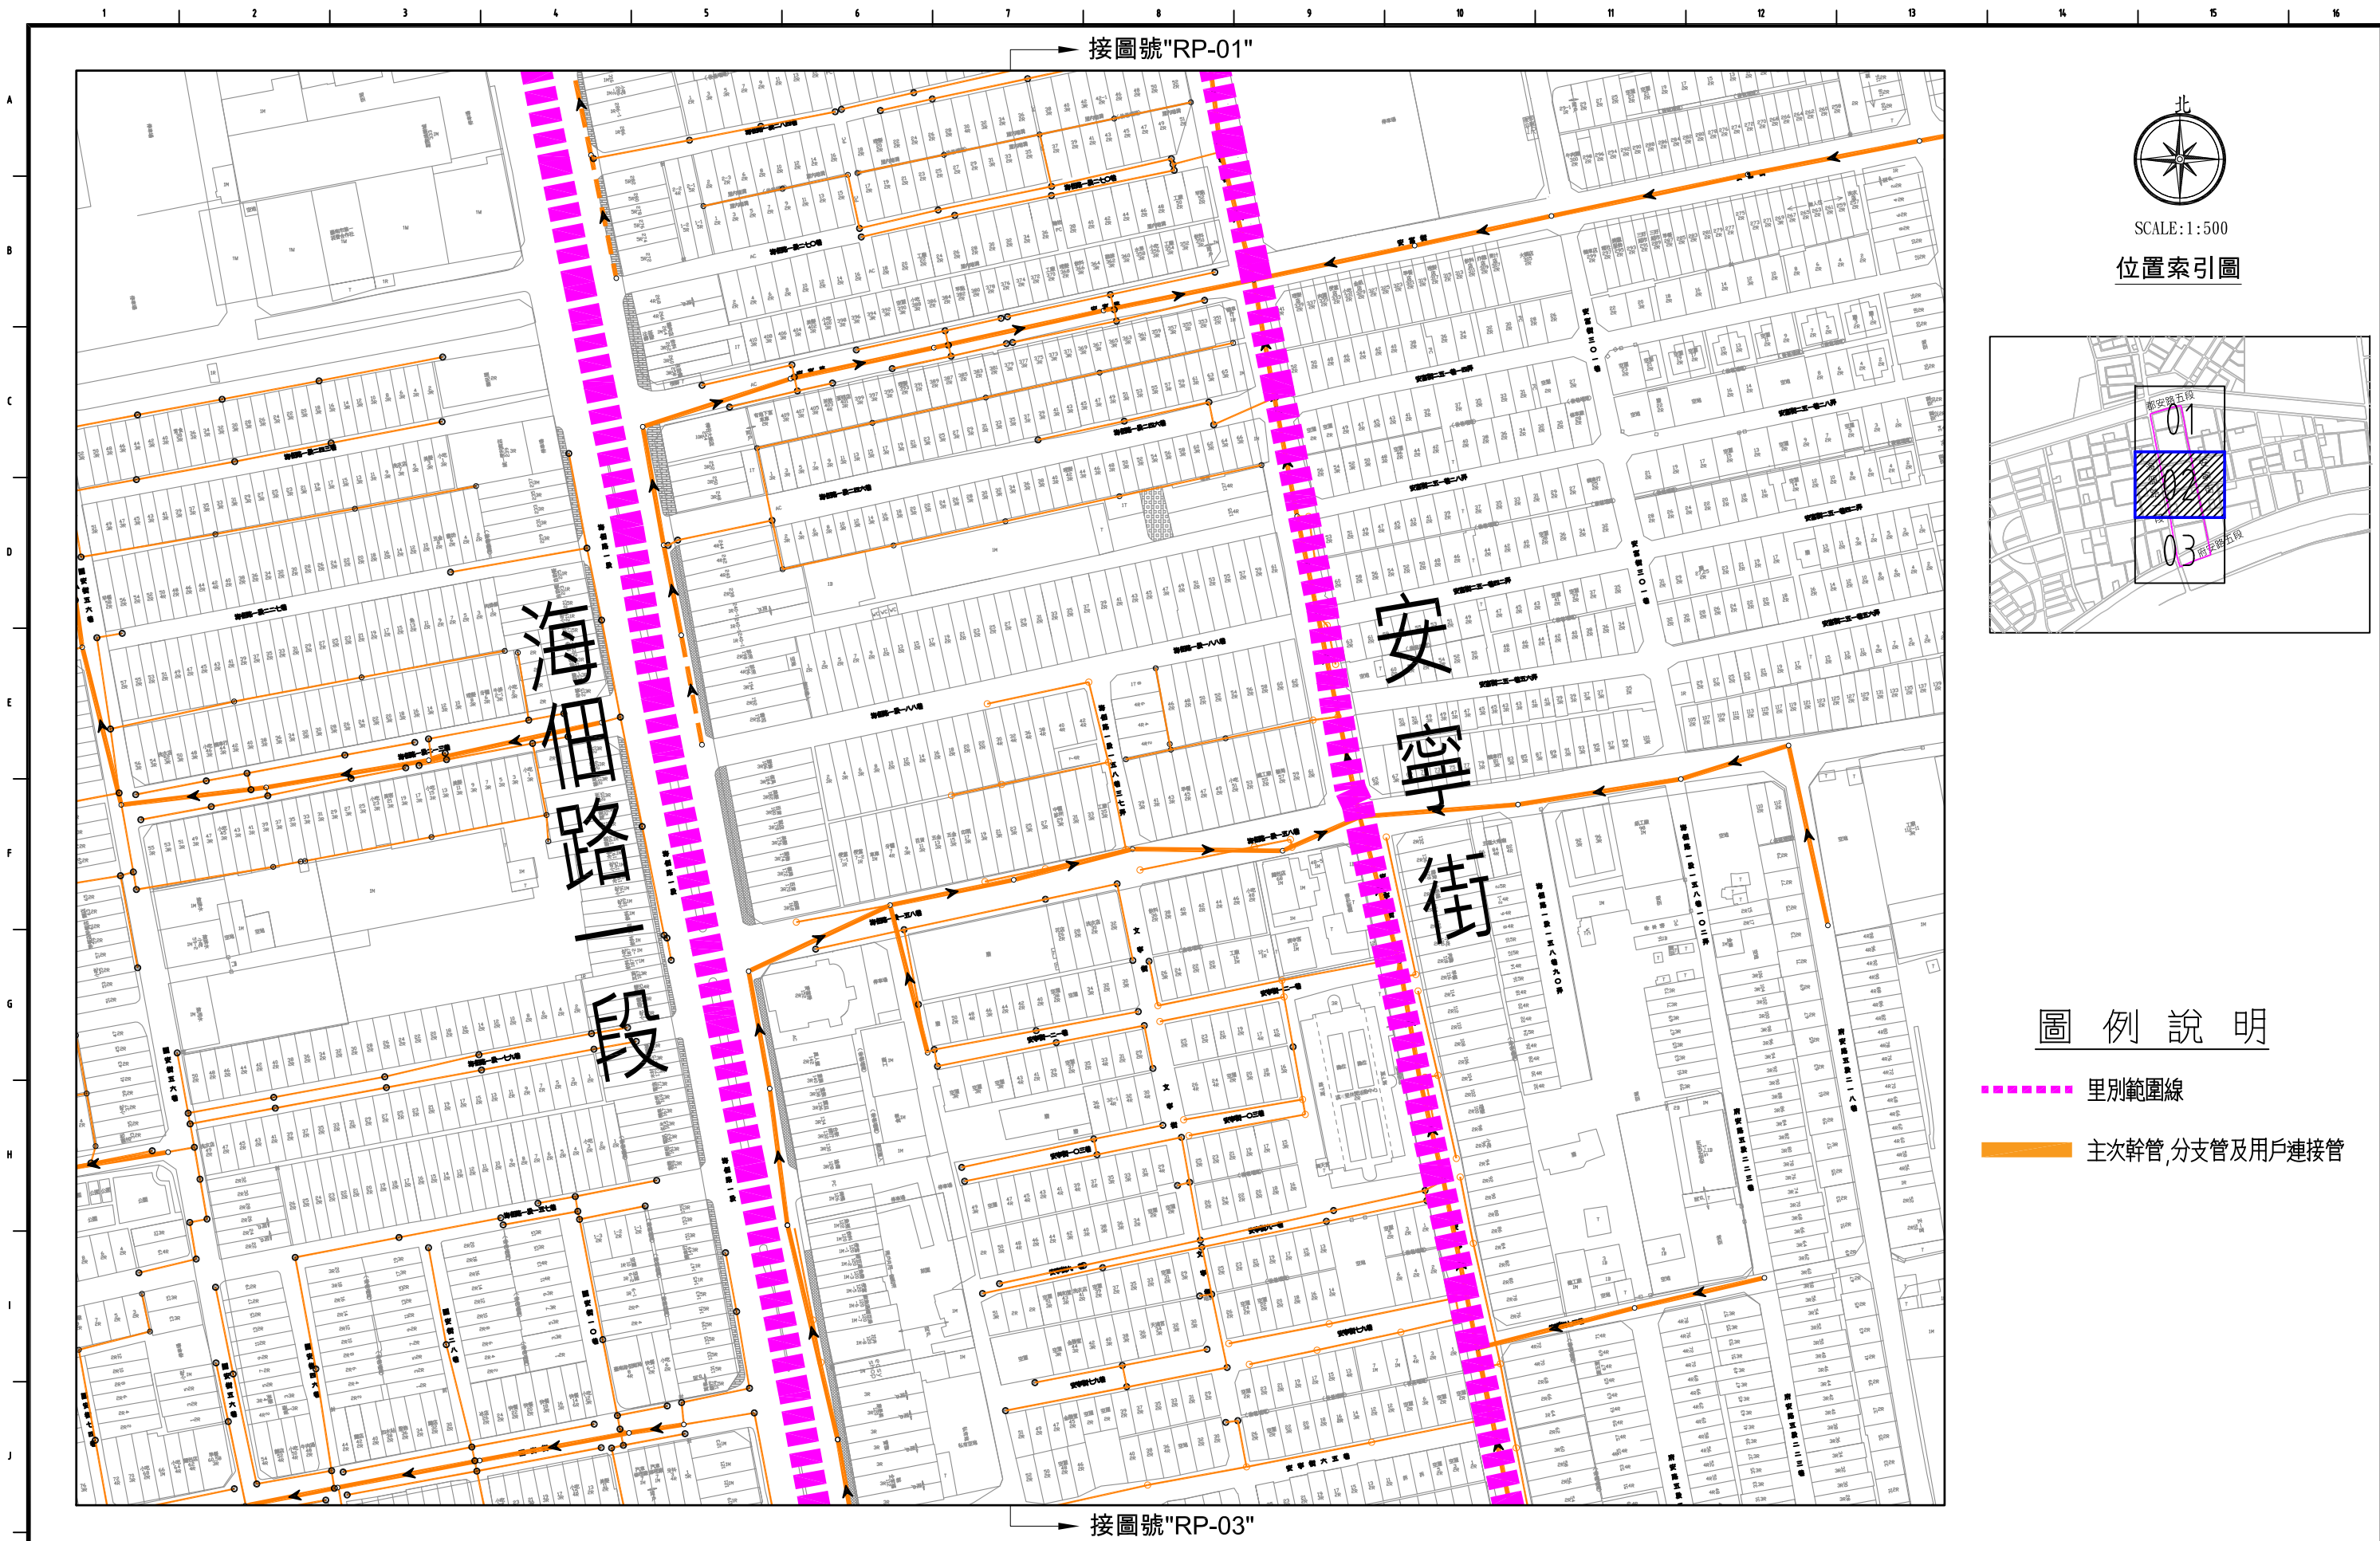

位置索引圖

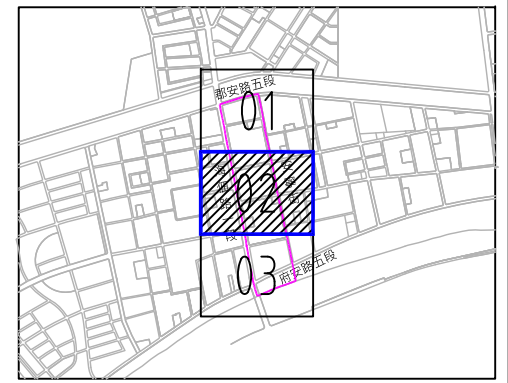

圖例說明

- 里別範圍線
- 主要幹管,分支管及用戶連接管


臺南市政府
TAINAN CITY GOVERNMENT

龍源水資源股份有限公司

PROJECT
促進民間機構參與臺南鹽水污水下水道系統建設之興建、營運、移轉計畫
DRAWING TITLE
污水下水道通水區域平面圖(溪墘里(02))


REV.	DESCRIPTION	BY	CHK.	APPR.	DATE

技師簽證 CERTIFIED BY PROFESSIONAL ENGINEER	簽名 SIGNING BY	案號 PROJECT NO		
	繪圖 DRAW BY			
審核 AUDIT BY	圖號 SHEET NO	RP-02	日期 DATE	111.10

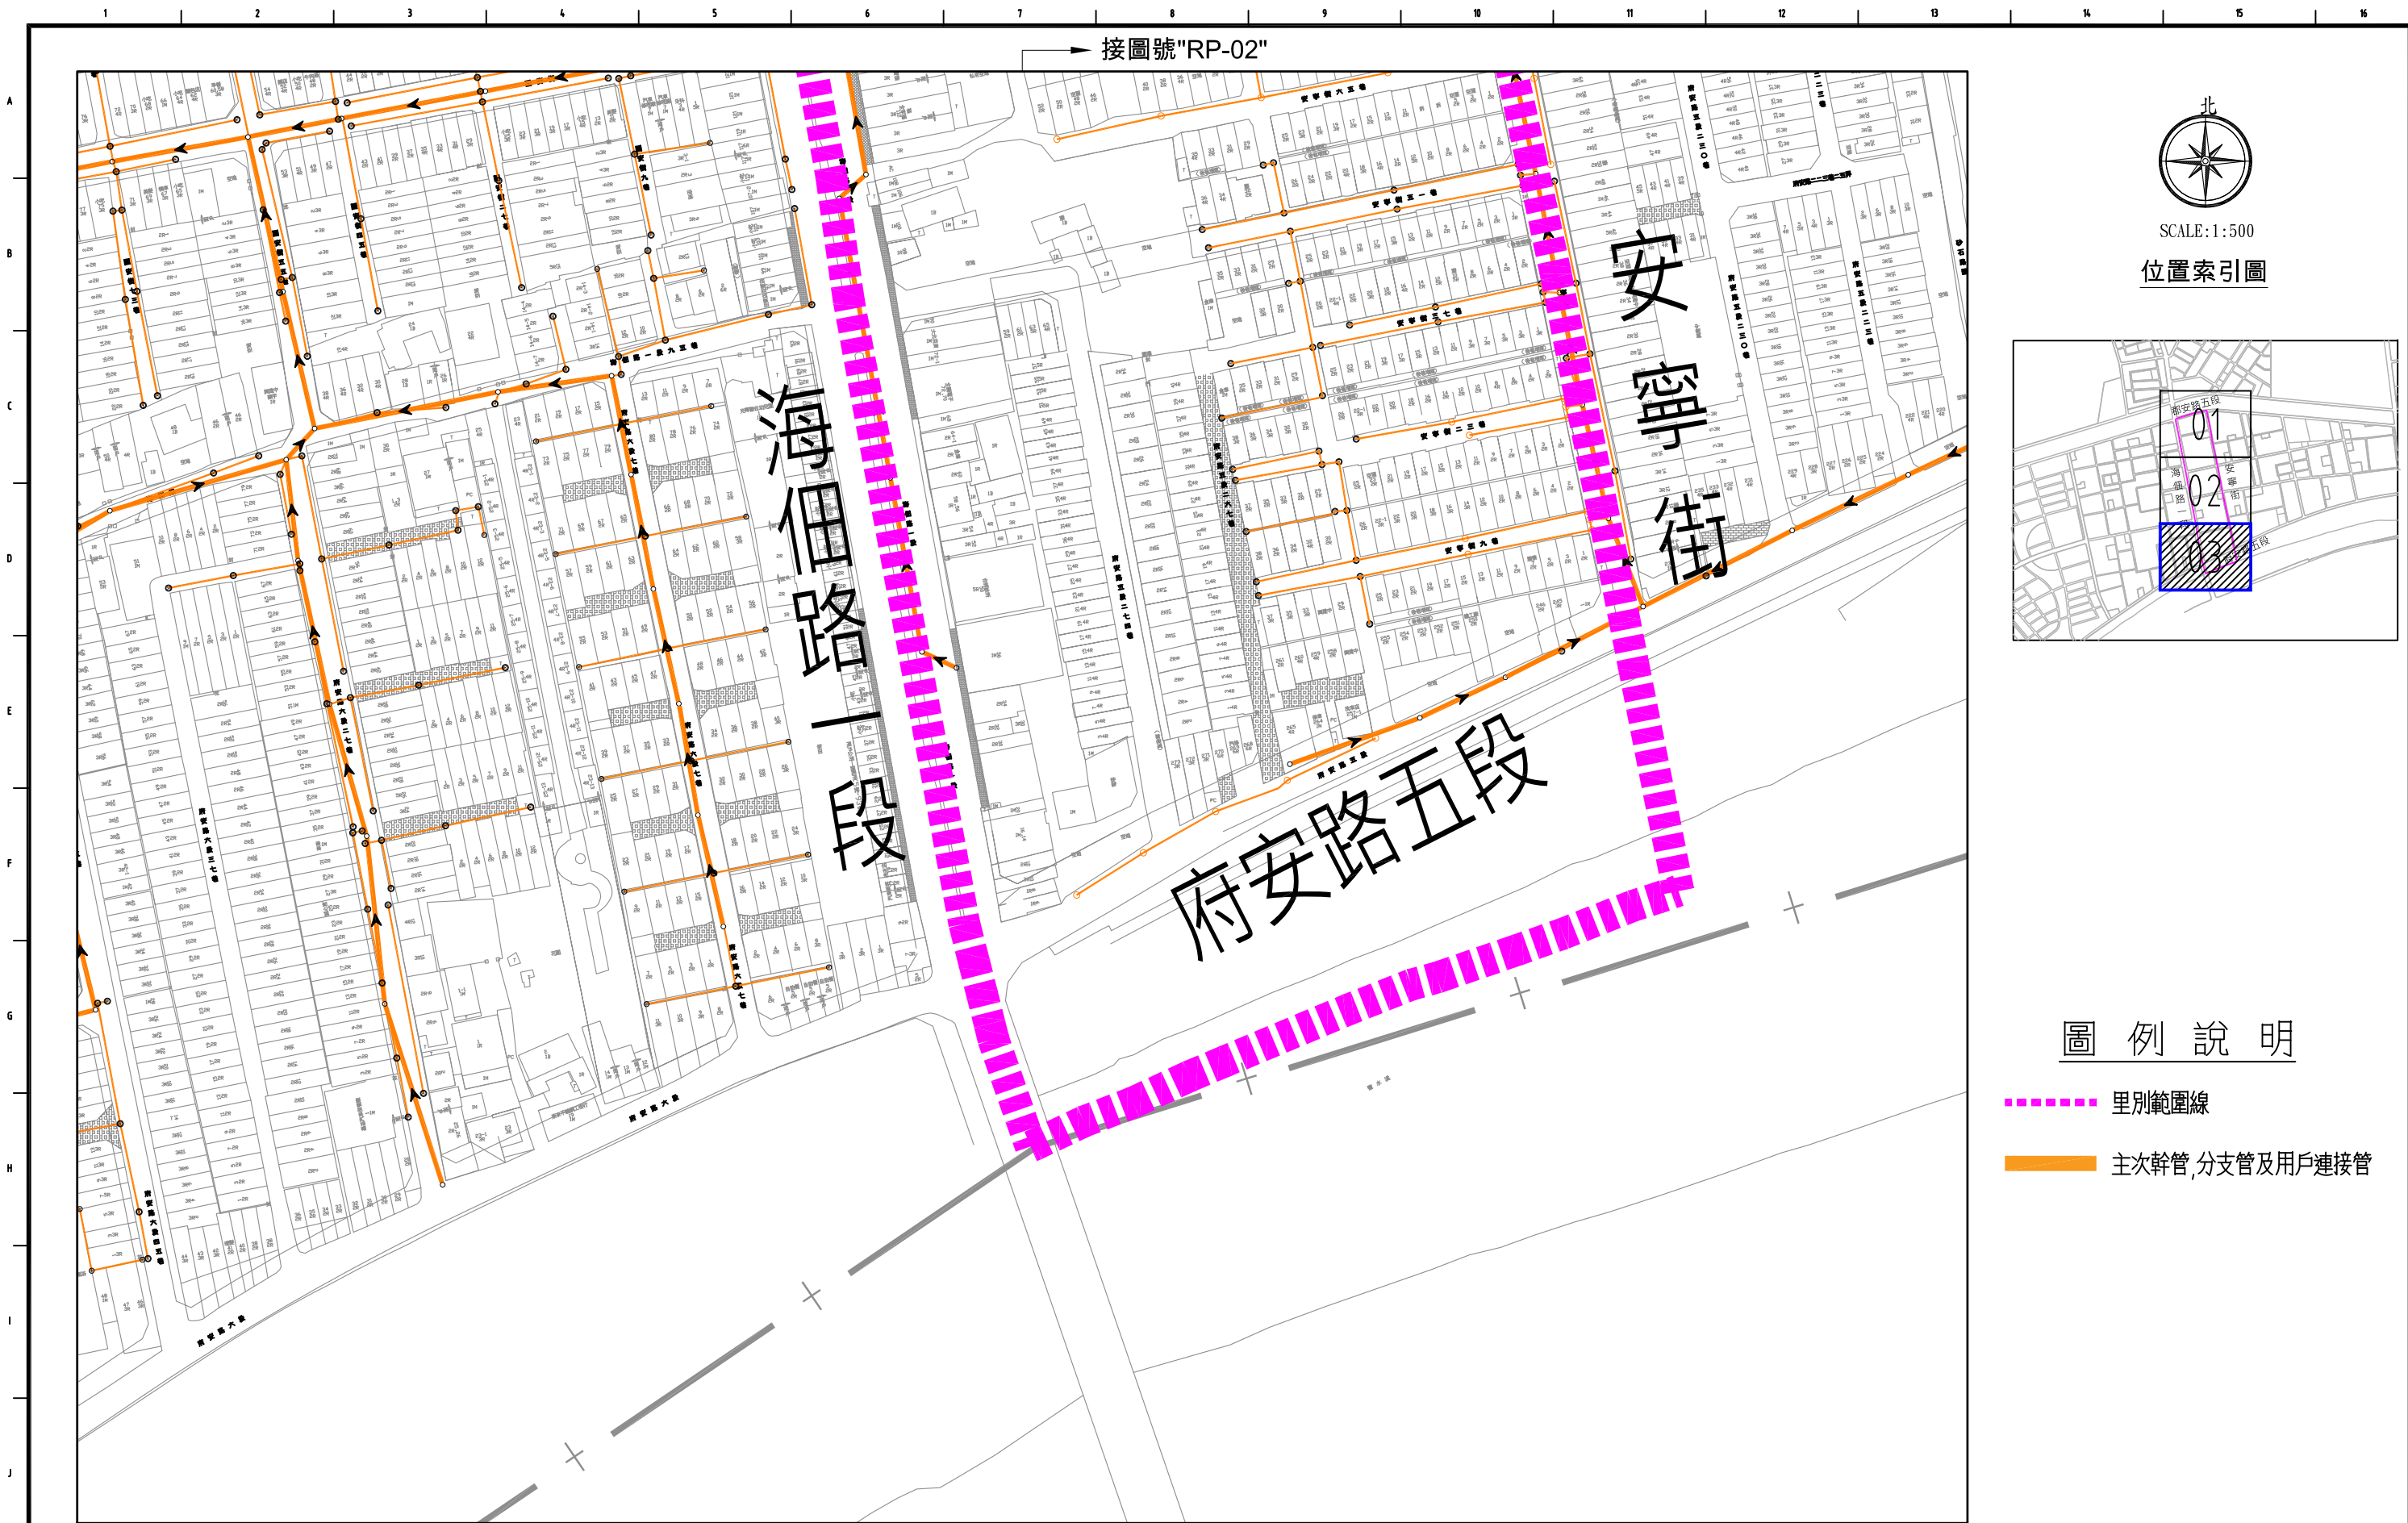

SCALE:1:500

位置索引圖

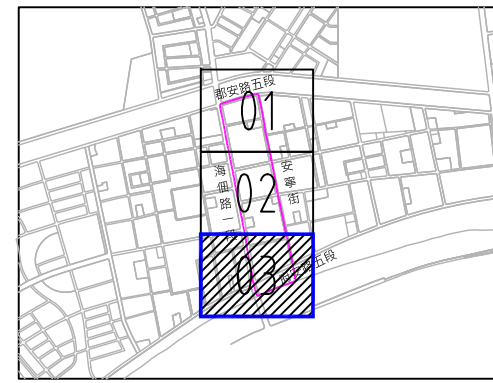

圖例說明

- 里別範圍線
- 主幹管,分支管及用戶連接管

臺南市政府
TAINAN CITY GOVERNMENT

龍源水資源股份有限公司

PROJECT		促進民間機構參與臺南鹽水污水下水道系統建設之興建、營運、移轉計畫	
DRAWING TITLE		污水下水道通水區域平面圖(溪墘里03)	

REV.	DESCRIPTION	BY	CHK.	APPR.	DATE

技師簽證 CERTIFIED BY PROFESSIONAL ENGINEER		簽名 SIGNING BY		案號 PROJECT NO	
繪圖 DRAW BY					
審核 AUDIT BY		圖號 SHEET NO	RP-03	日期 DATE	111.10