


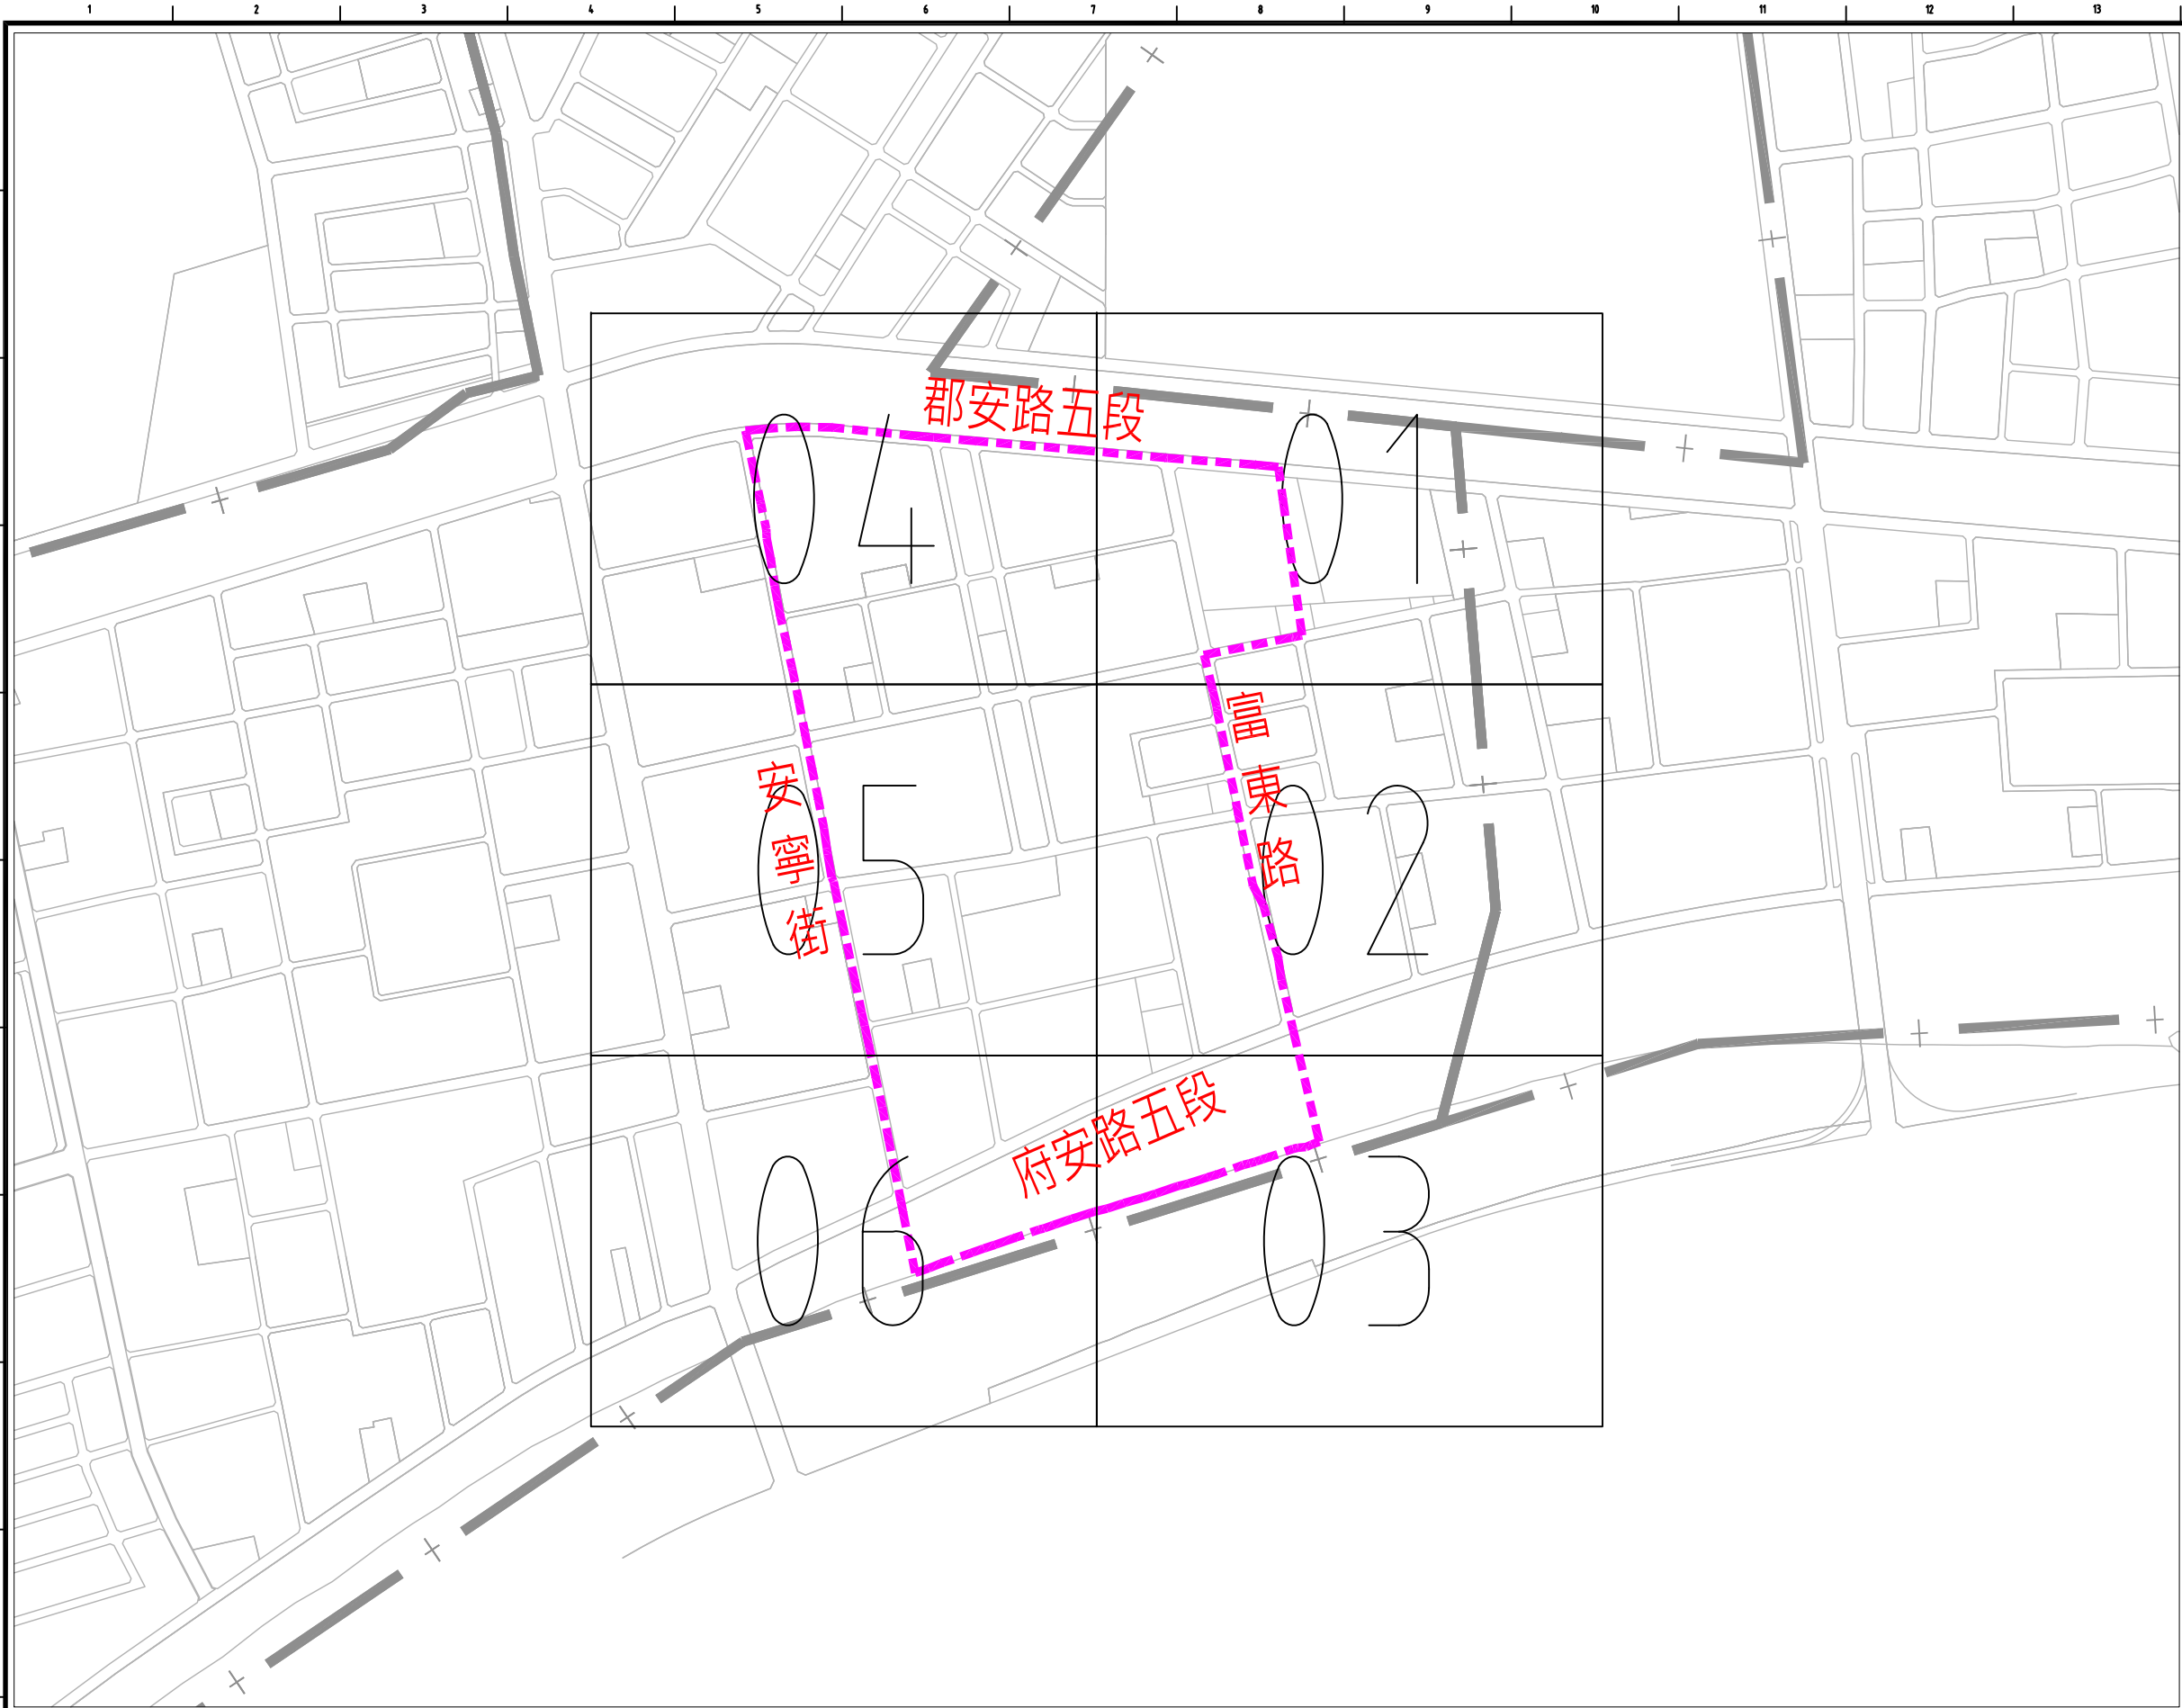

SCALE: 1:12000

位置索引圖

公告區域範圍：
安寧街以東，富東路以
西，府安路五段以北，郡
安路五段以南。其中公告
公共污水下水道可使用區
域為圖中所匡列範圍(主
次幹管及用戶連接管詳附
錄說明)。

臺南市政府
TAINAN CITY GOVERNMENT



龍源水資源股份有限公司


PROJECT
促進民間機構參與臺南鹽水污水下水道系統建設之興建、營運、移轉計畫

DRAWING TITLE
污水下水道通水區域平面索引圖(安富里)

REV.	DESCRIPTION	BY	CHK.	APPR.	DATE				


技師簽證
CERTIFIED BY
PROFESSIONAL ENGINEER

簽名 SIGNING BY	案號 PROJECT NO
繪圖 DRAW BY	
審核 AUDIT BY	圖號 SHEET NO
	RP-00
	日期 DATE
	111.11

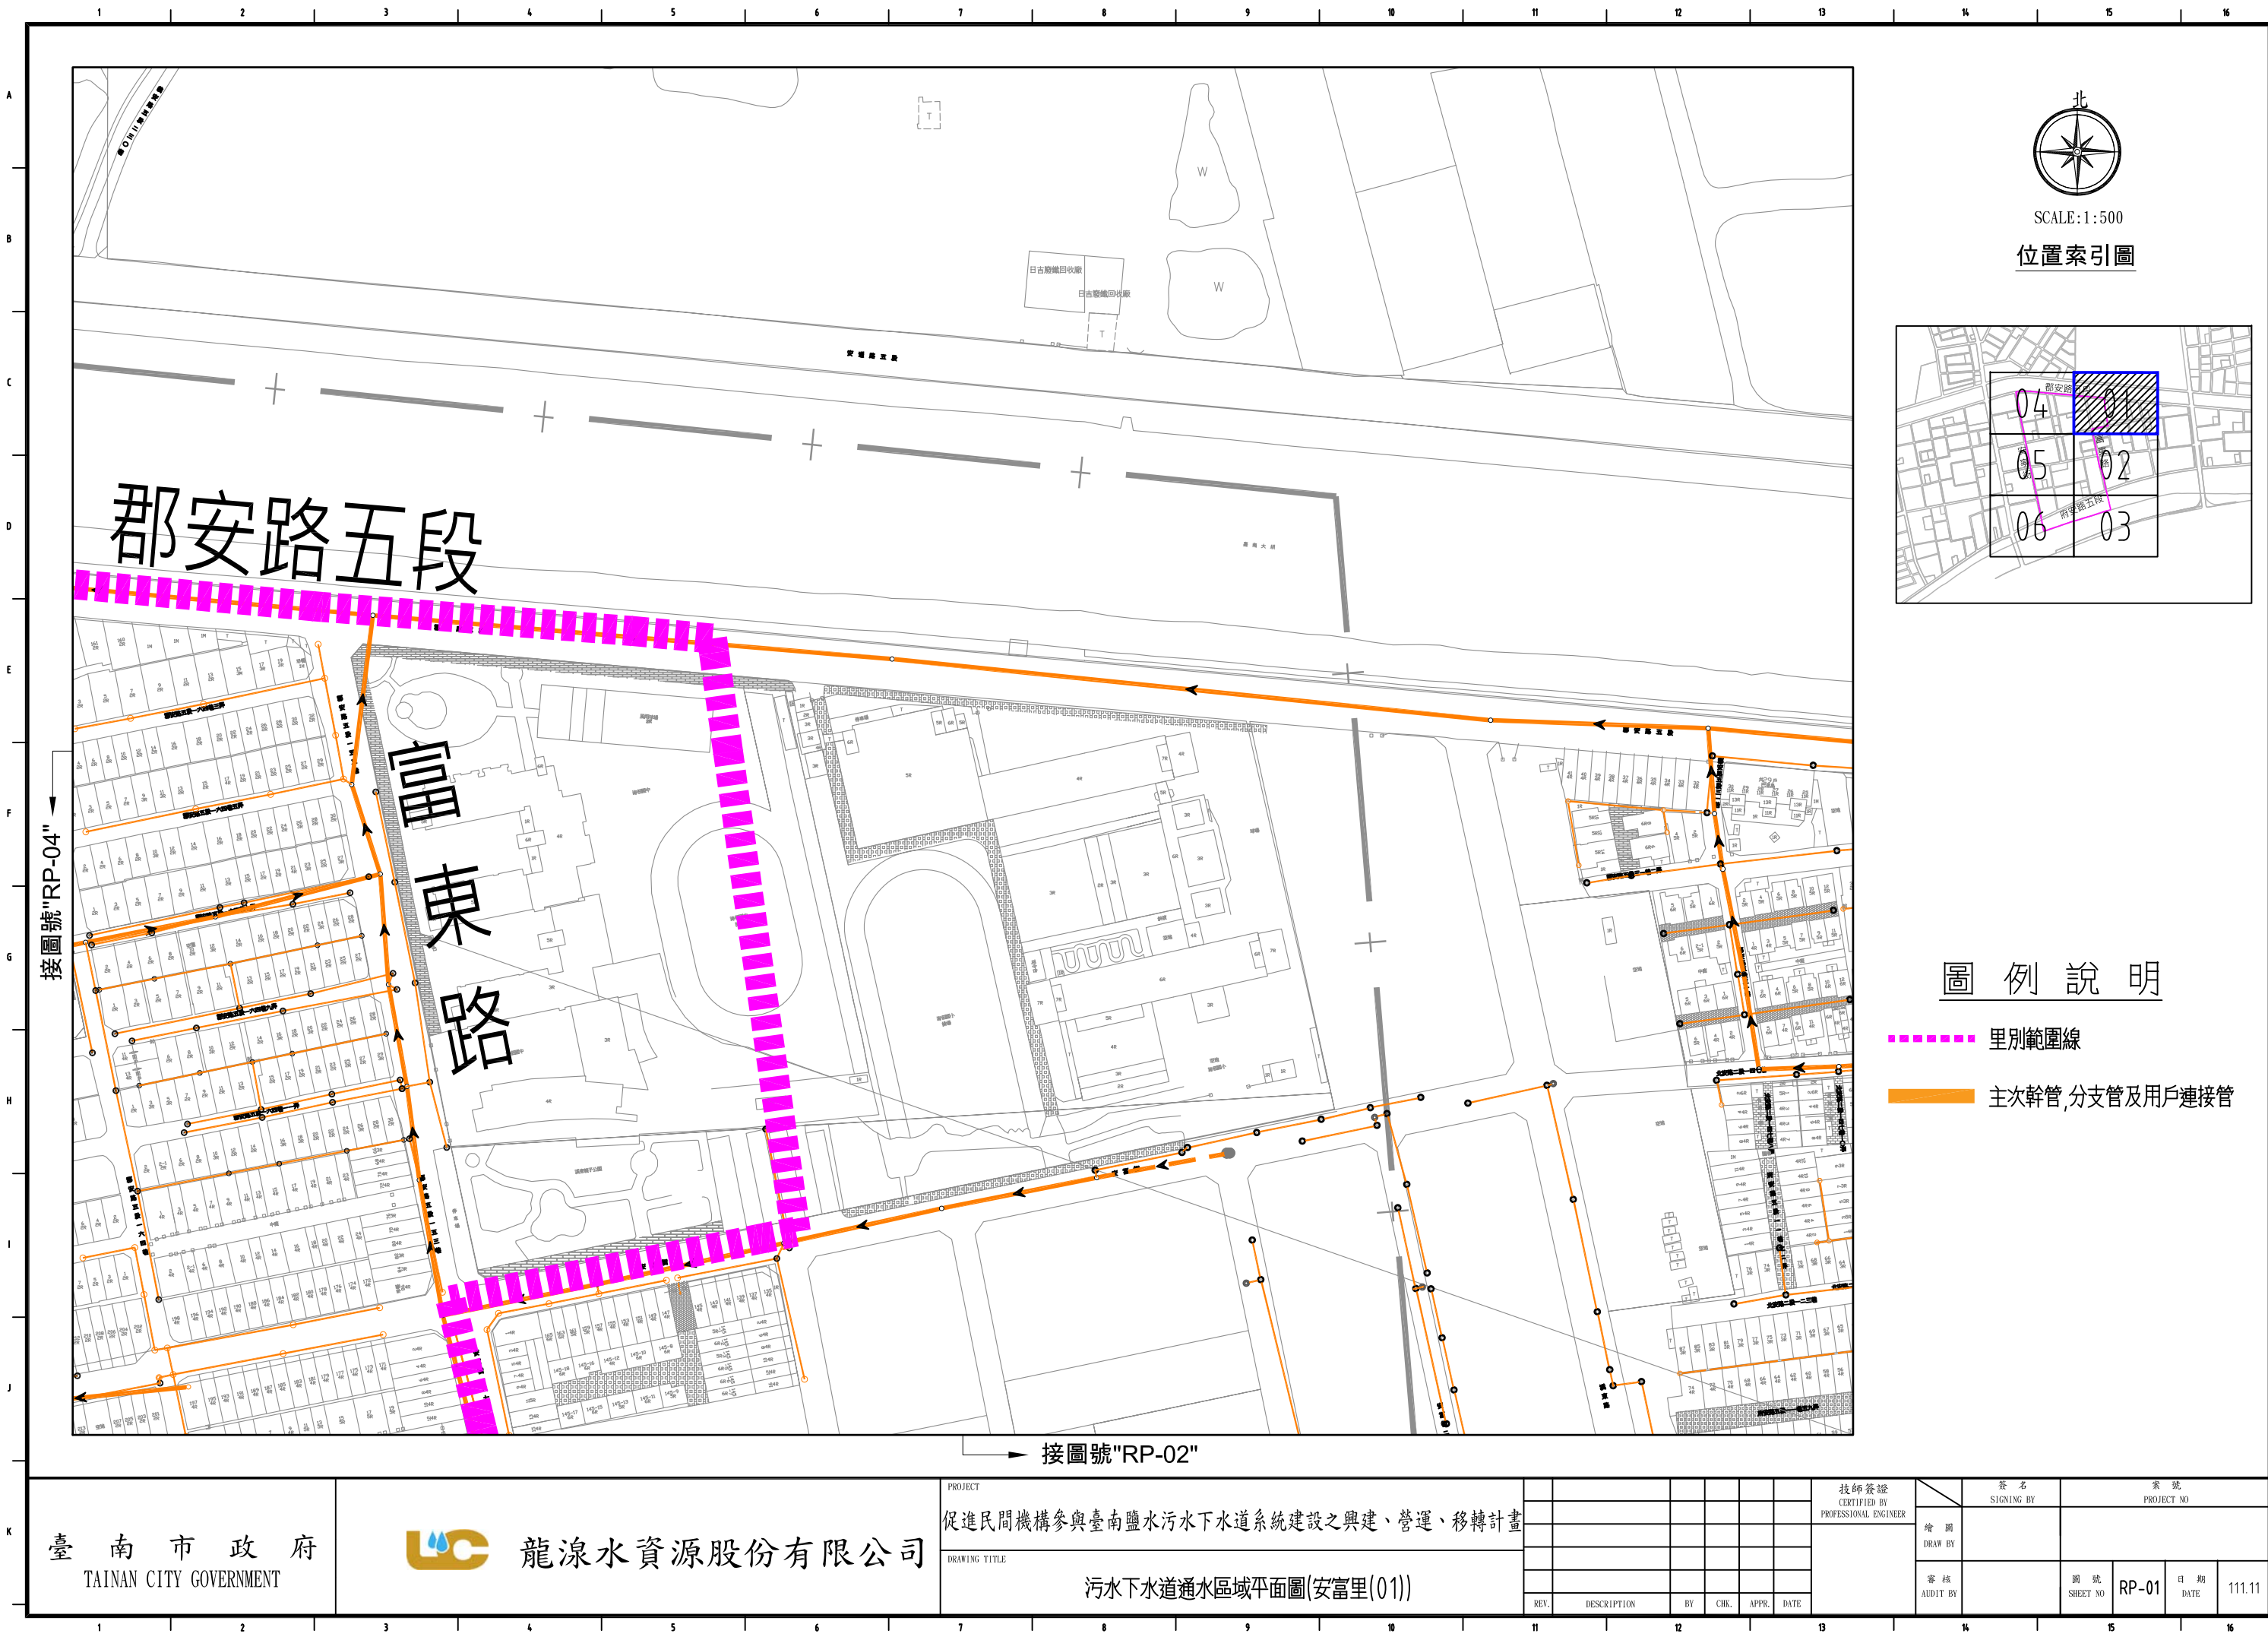

SCALE:1:500

位置索引圖

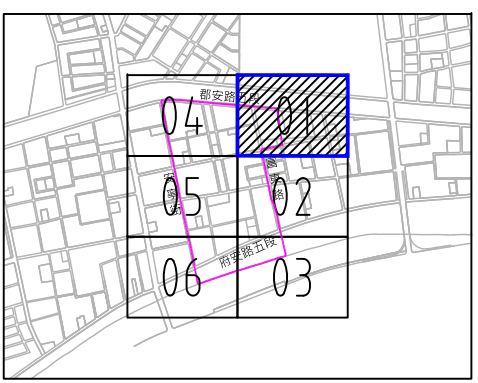

圖例說明

- 里別範圍線
- 主要幹管,分支管及用戶連接管

臺南市政府
TAINAN CITY GOVERNMENT



龍源水資源股份有限公司

PROJECT
促進民間機構參與臺南鹽水污水下水道系統建設之興建、營運、移轉計畫
DRAWING TITLE
污水下水道通水區域平面圖(安富里(01))

REV.	DESCRIPTION	BY	CHK.	APPR.	DATE

技師簽證
CERTIFIED BY
PROFESSIONAL ENGINEER

簽名 SIGNING BY	案號 PROJECT NO
繪圖 DRAW BY	
審核 AUDIT BY	圖號 SHEET NO
	日期 DATE

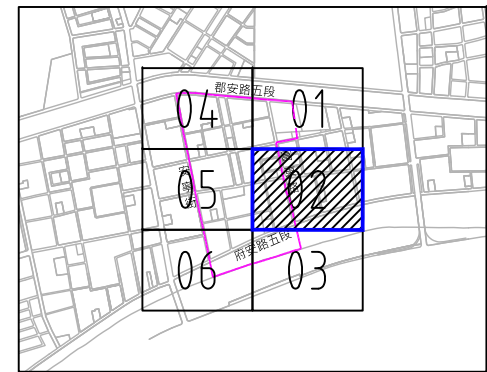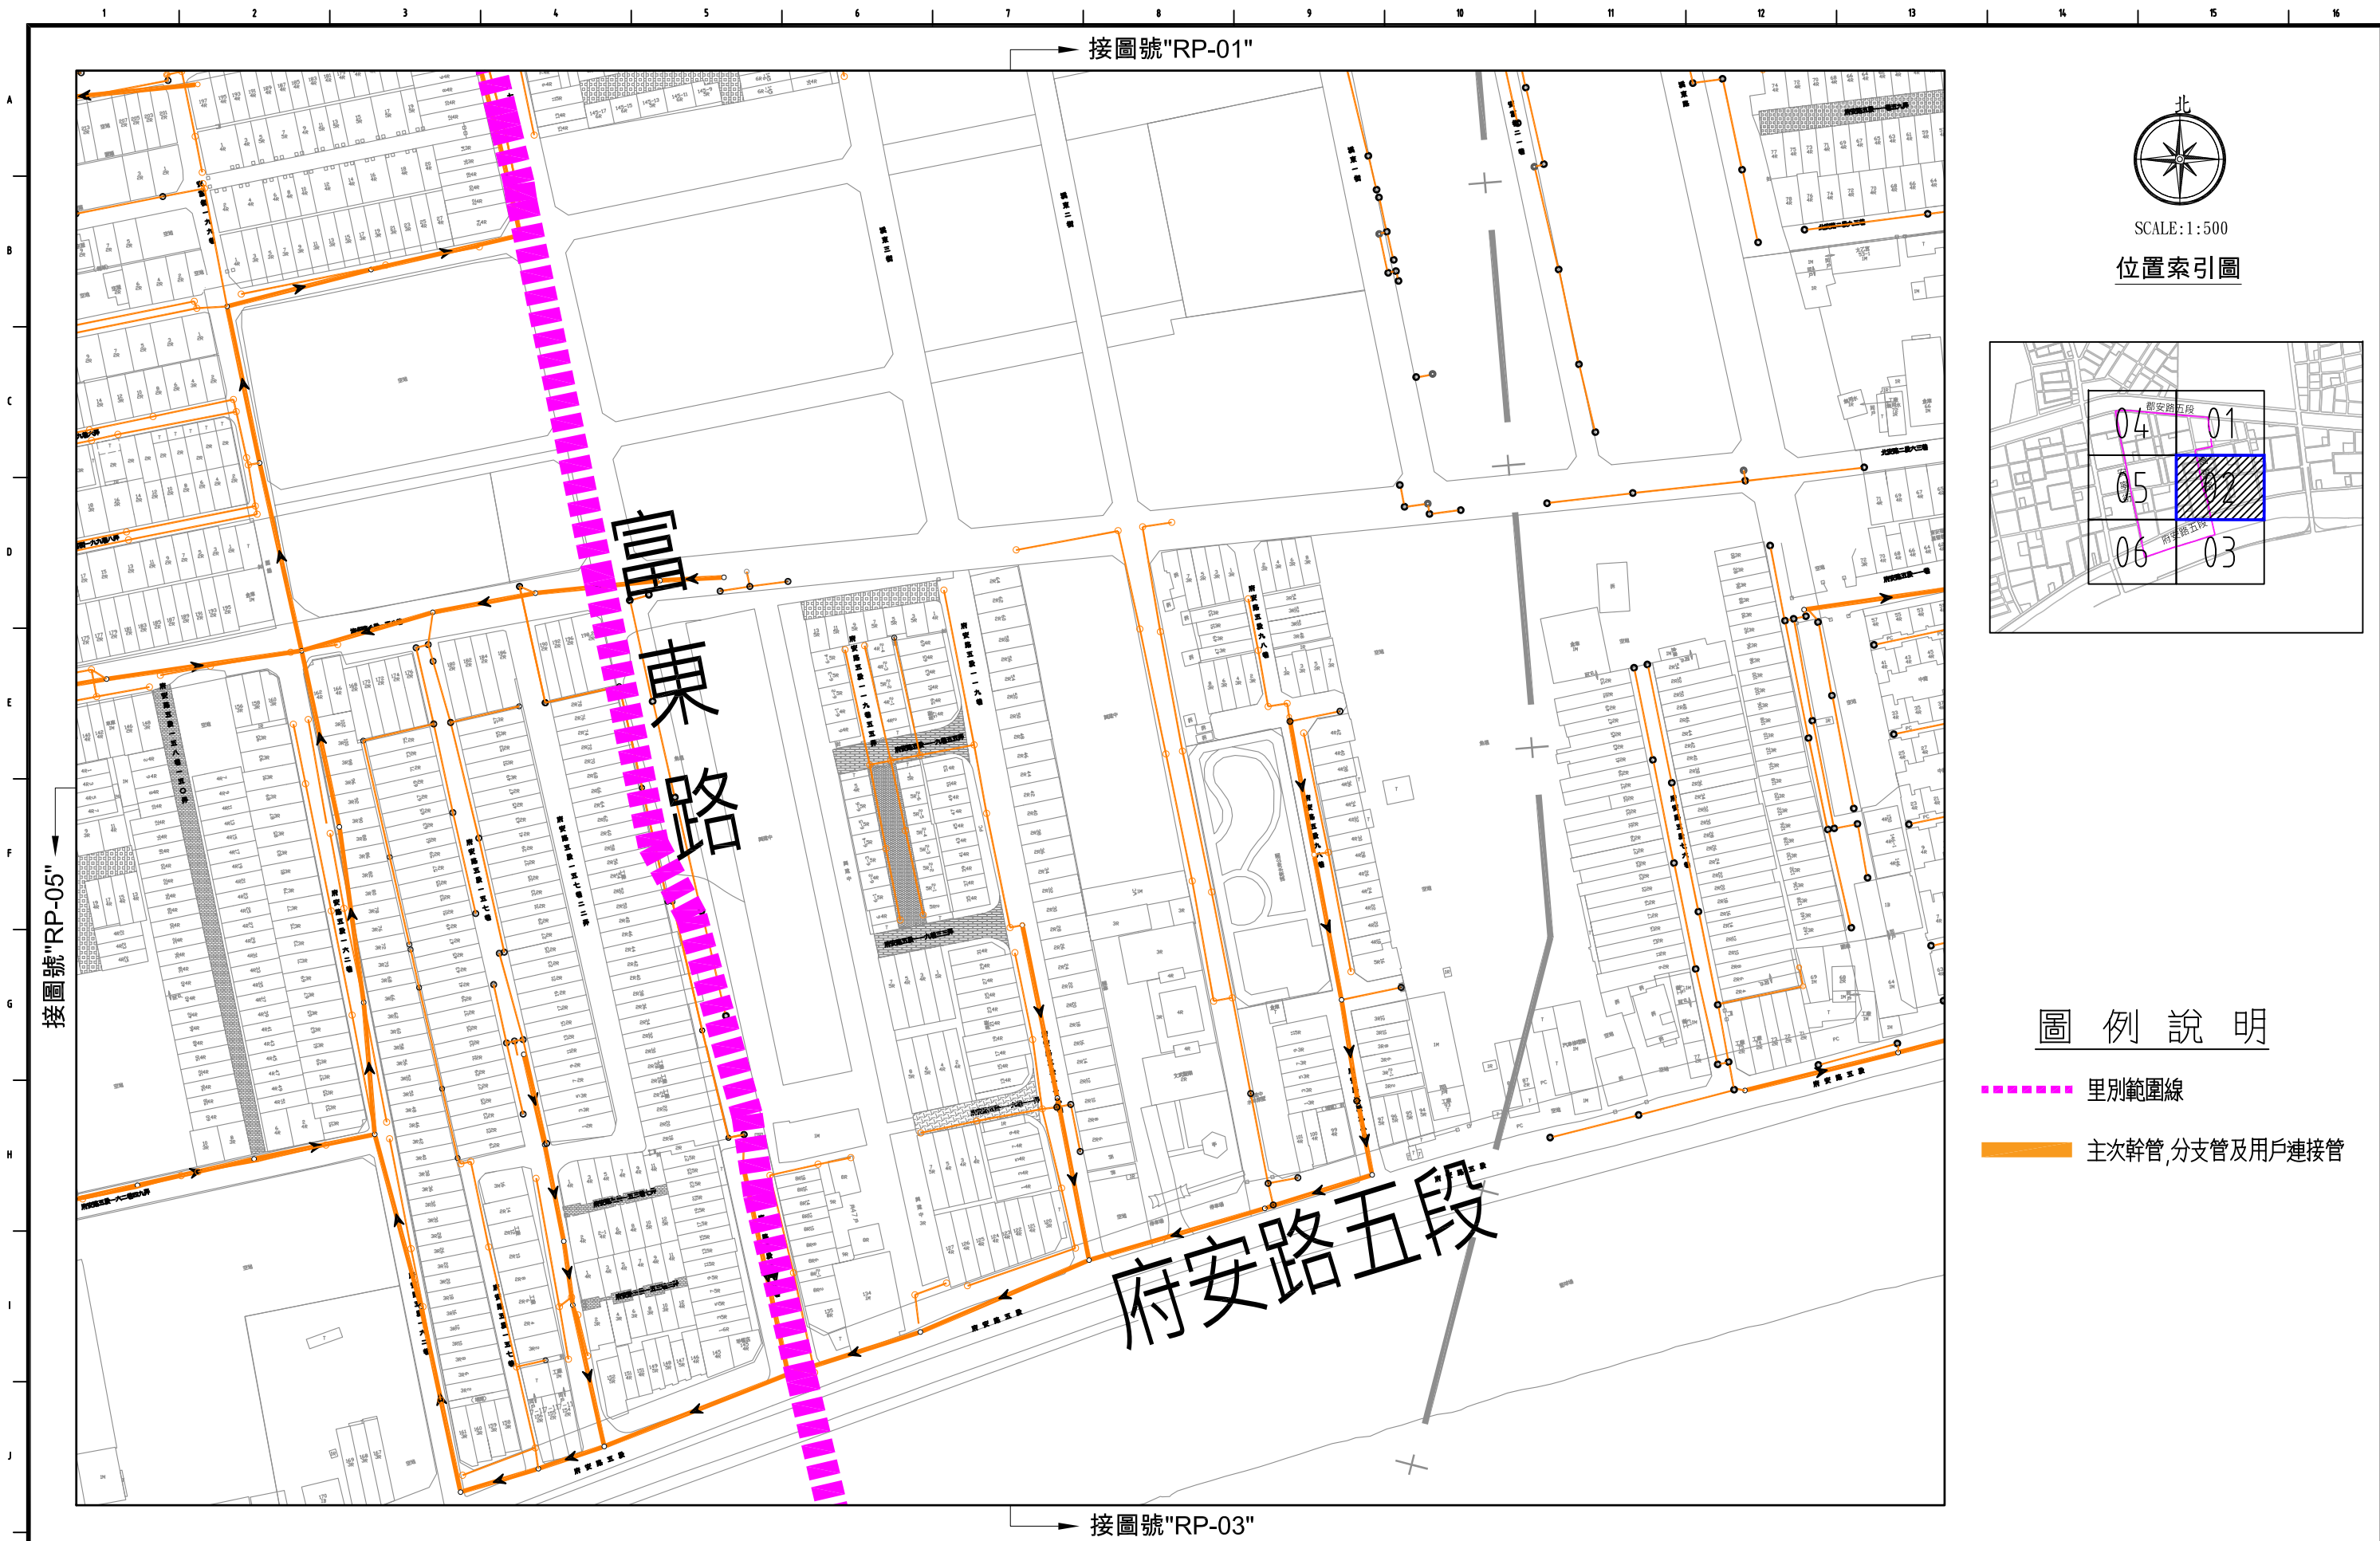

圖例說明

- 里別範圍線
- 主幹管, 分支管及用戶連接管


臺南市政府
TAINAN CITY GOVERNMENT

龍源水資源股份有限公司

PROJECT
促進民間機構參與臺南鹽水污水下水道系統建設之興建、營運、移轉計畫
DRAWING TITLE
污水下水道通水區域平面圖(溪墘里(02))


REV.	DESCRIPTION	BY	CHK.	APPR.	DATE

技師簽證 CERTIFIED BY PROFESSIONAL ENGINEER		簽名 SIGNING BY		案號 PROJECT NO.	
繪圖 DRAW BY		圖號 SHEET NO.		RP-02	日期 DATE
審核 AUDIT BY		圖號 SHEET NO.		RP-02	111.11

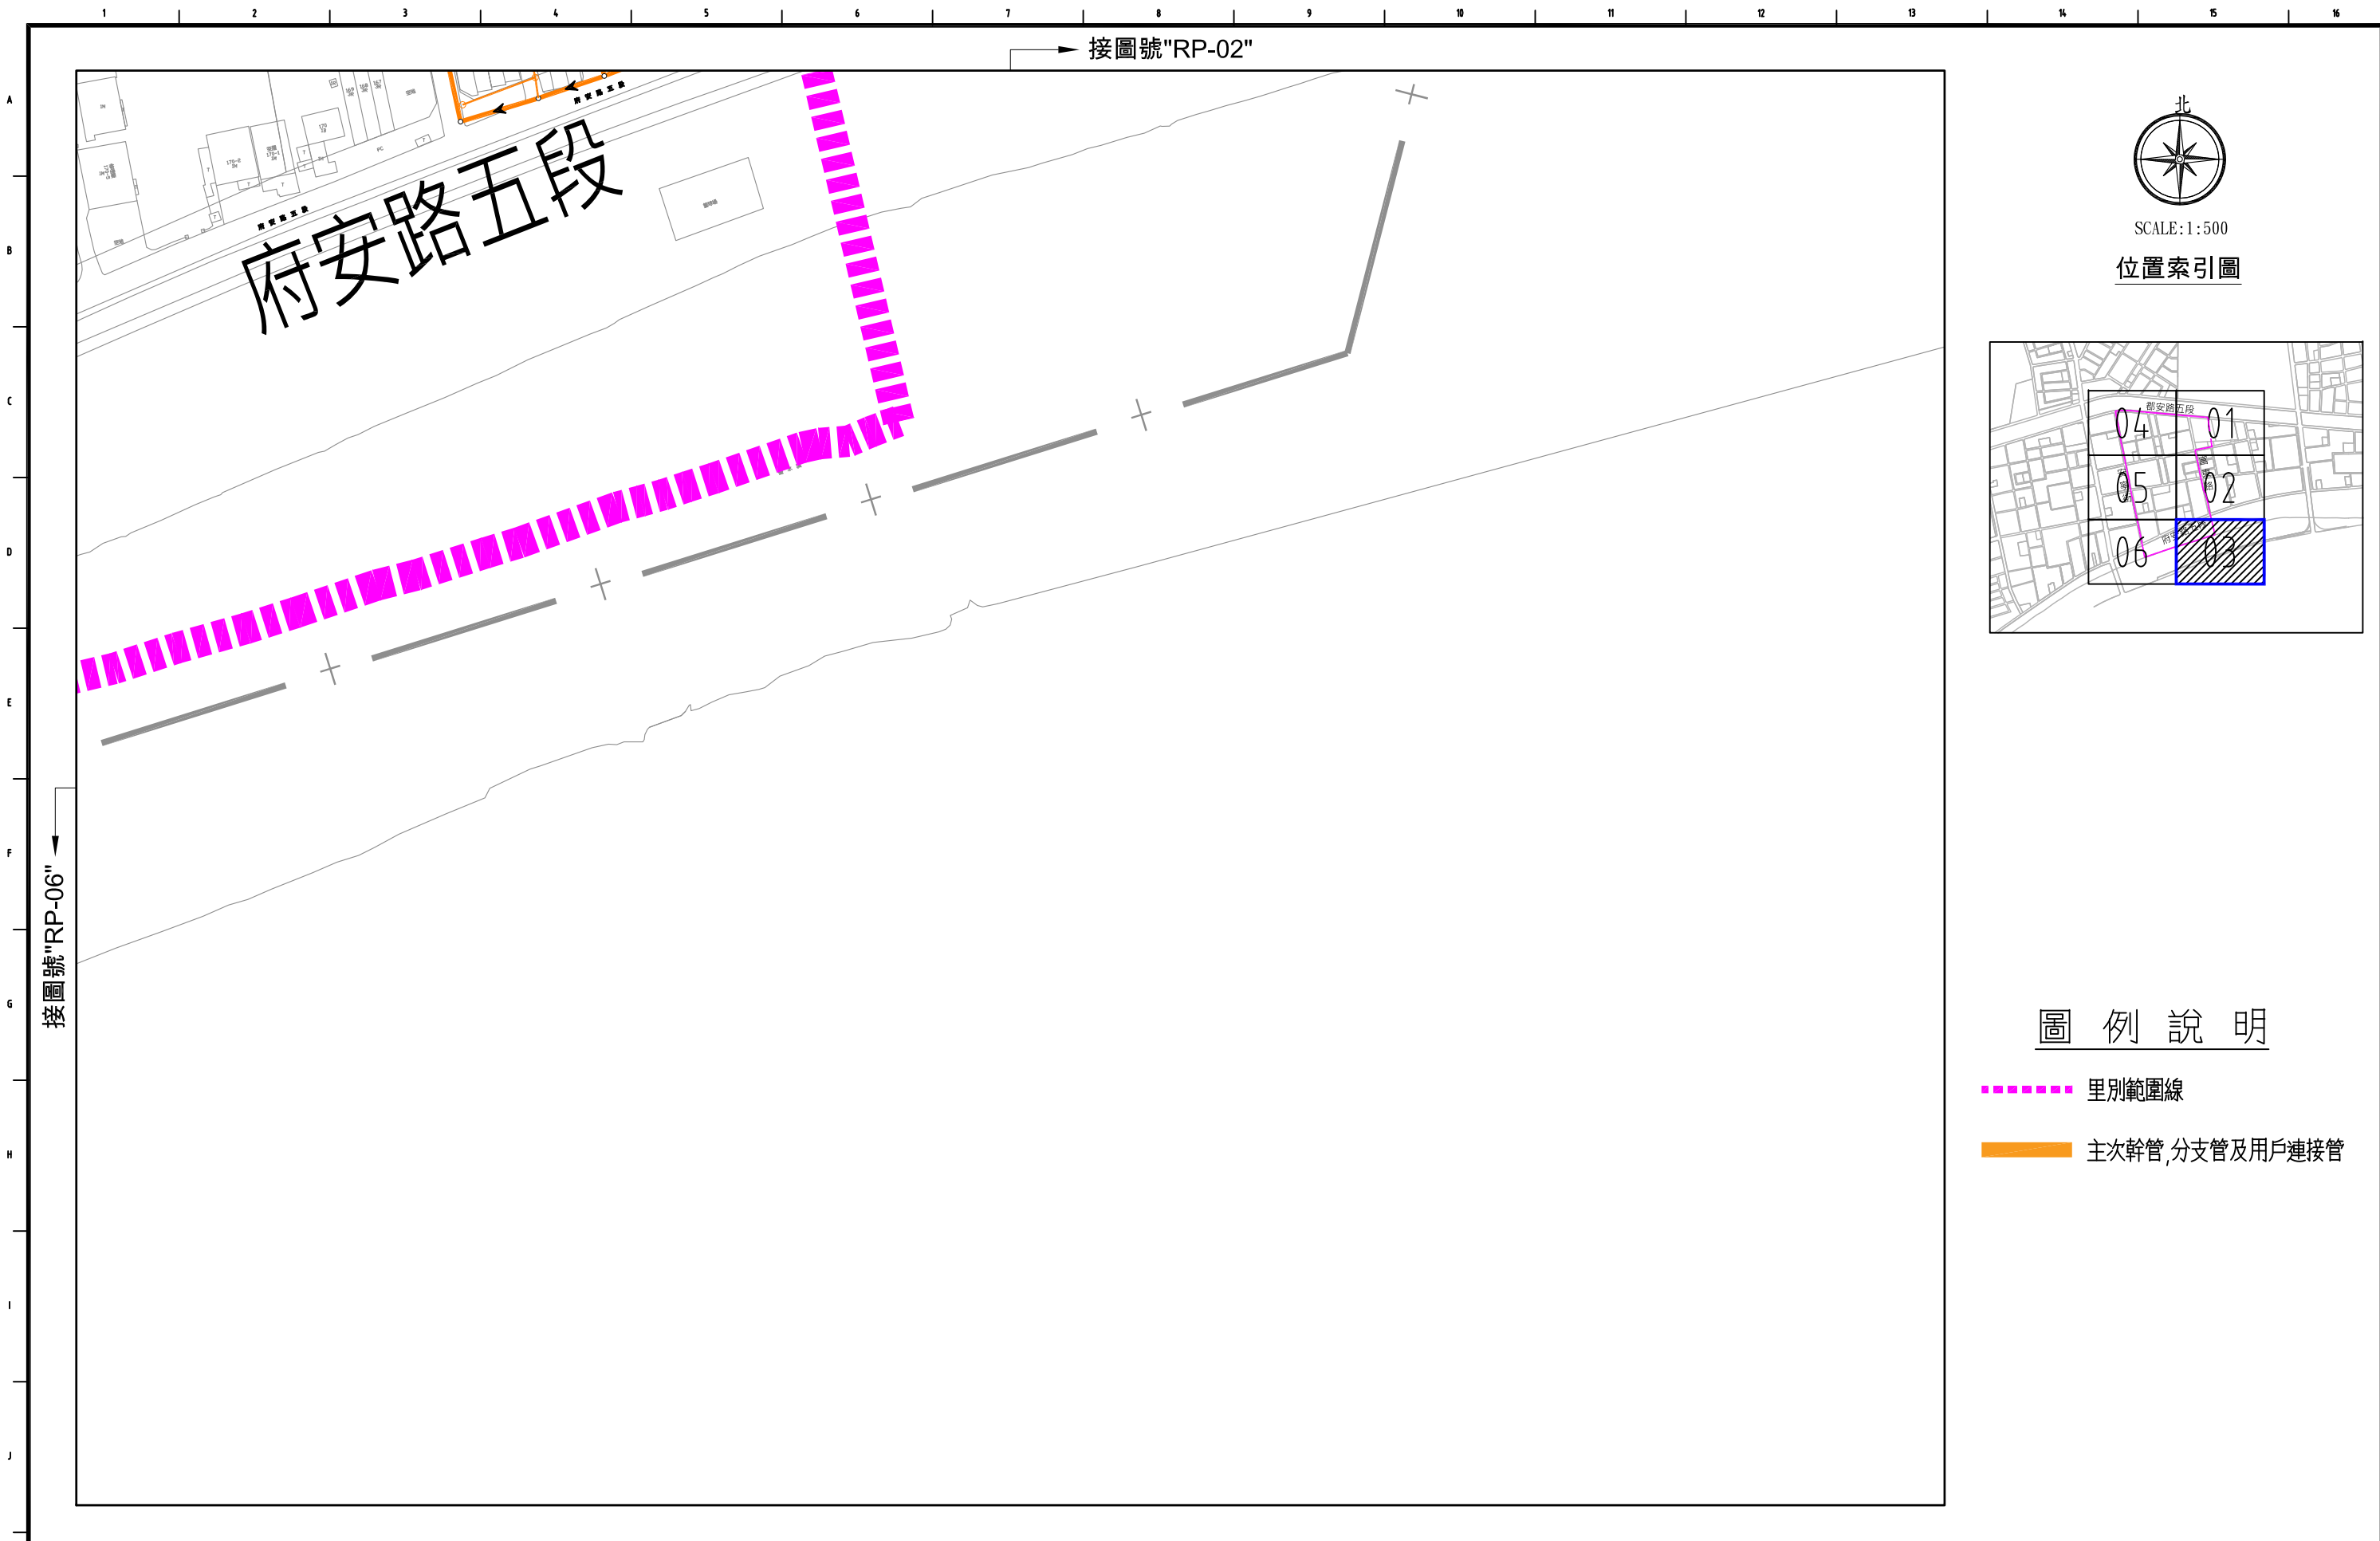

SCALE:1:500

位置索引圖

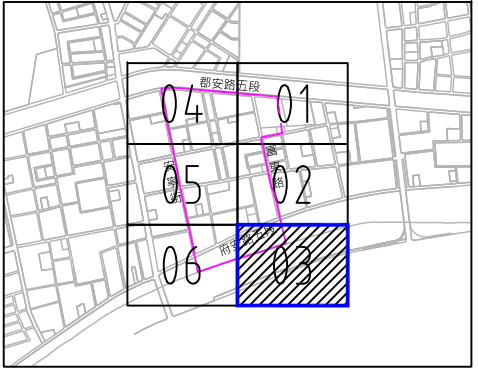

圖例說明

- 里別範圍線
- 主次幹管,分支管及用戶連接管


臺南市政府
TAINAN CITY GOVERNMENT



PROJECT 促進民間機構參與臺南鹽水污水下水道系統建設之興建、營運、移轉計畫					
DRAWING TITLE 污水下水道通水區域平面圖(安富里(03))					
REV.	DESCRIPTION	BY	CHK.	APPR.	DATE


技師簽證
CERTIFIED BY
PROFESSIONAL ENGINEER

繪圖 DRAW BY	簽名 SIGNING BY	案號 PROJECT NO			
審核 AUDIT BY		圖號 SHEET NO	RP-03	日期 DATE	111.11

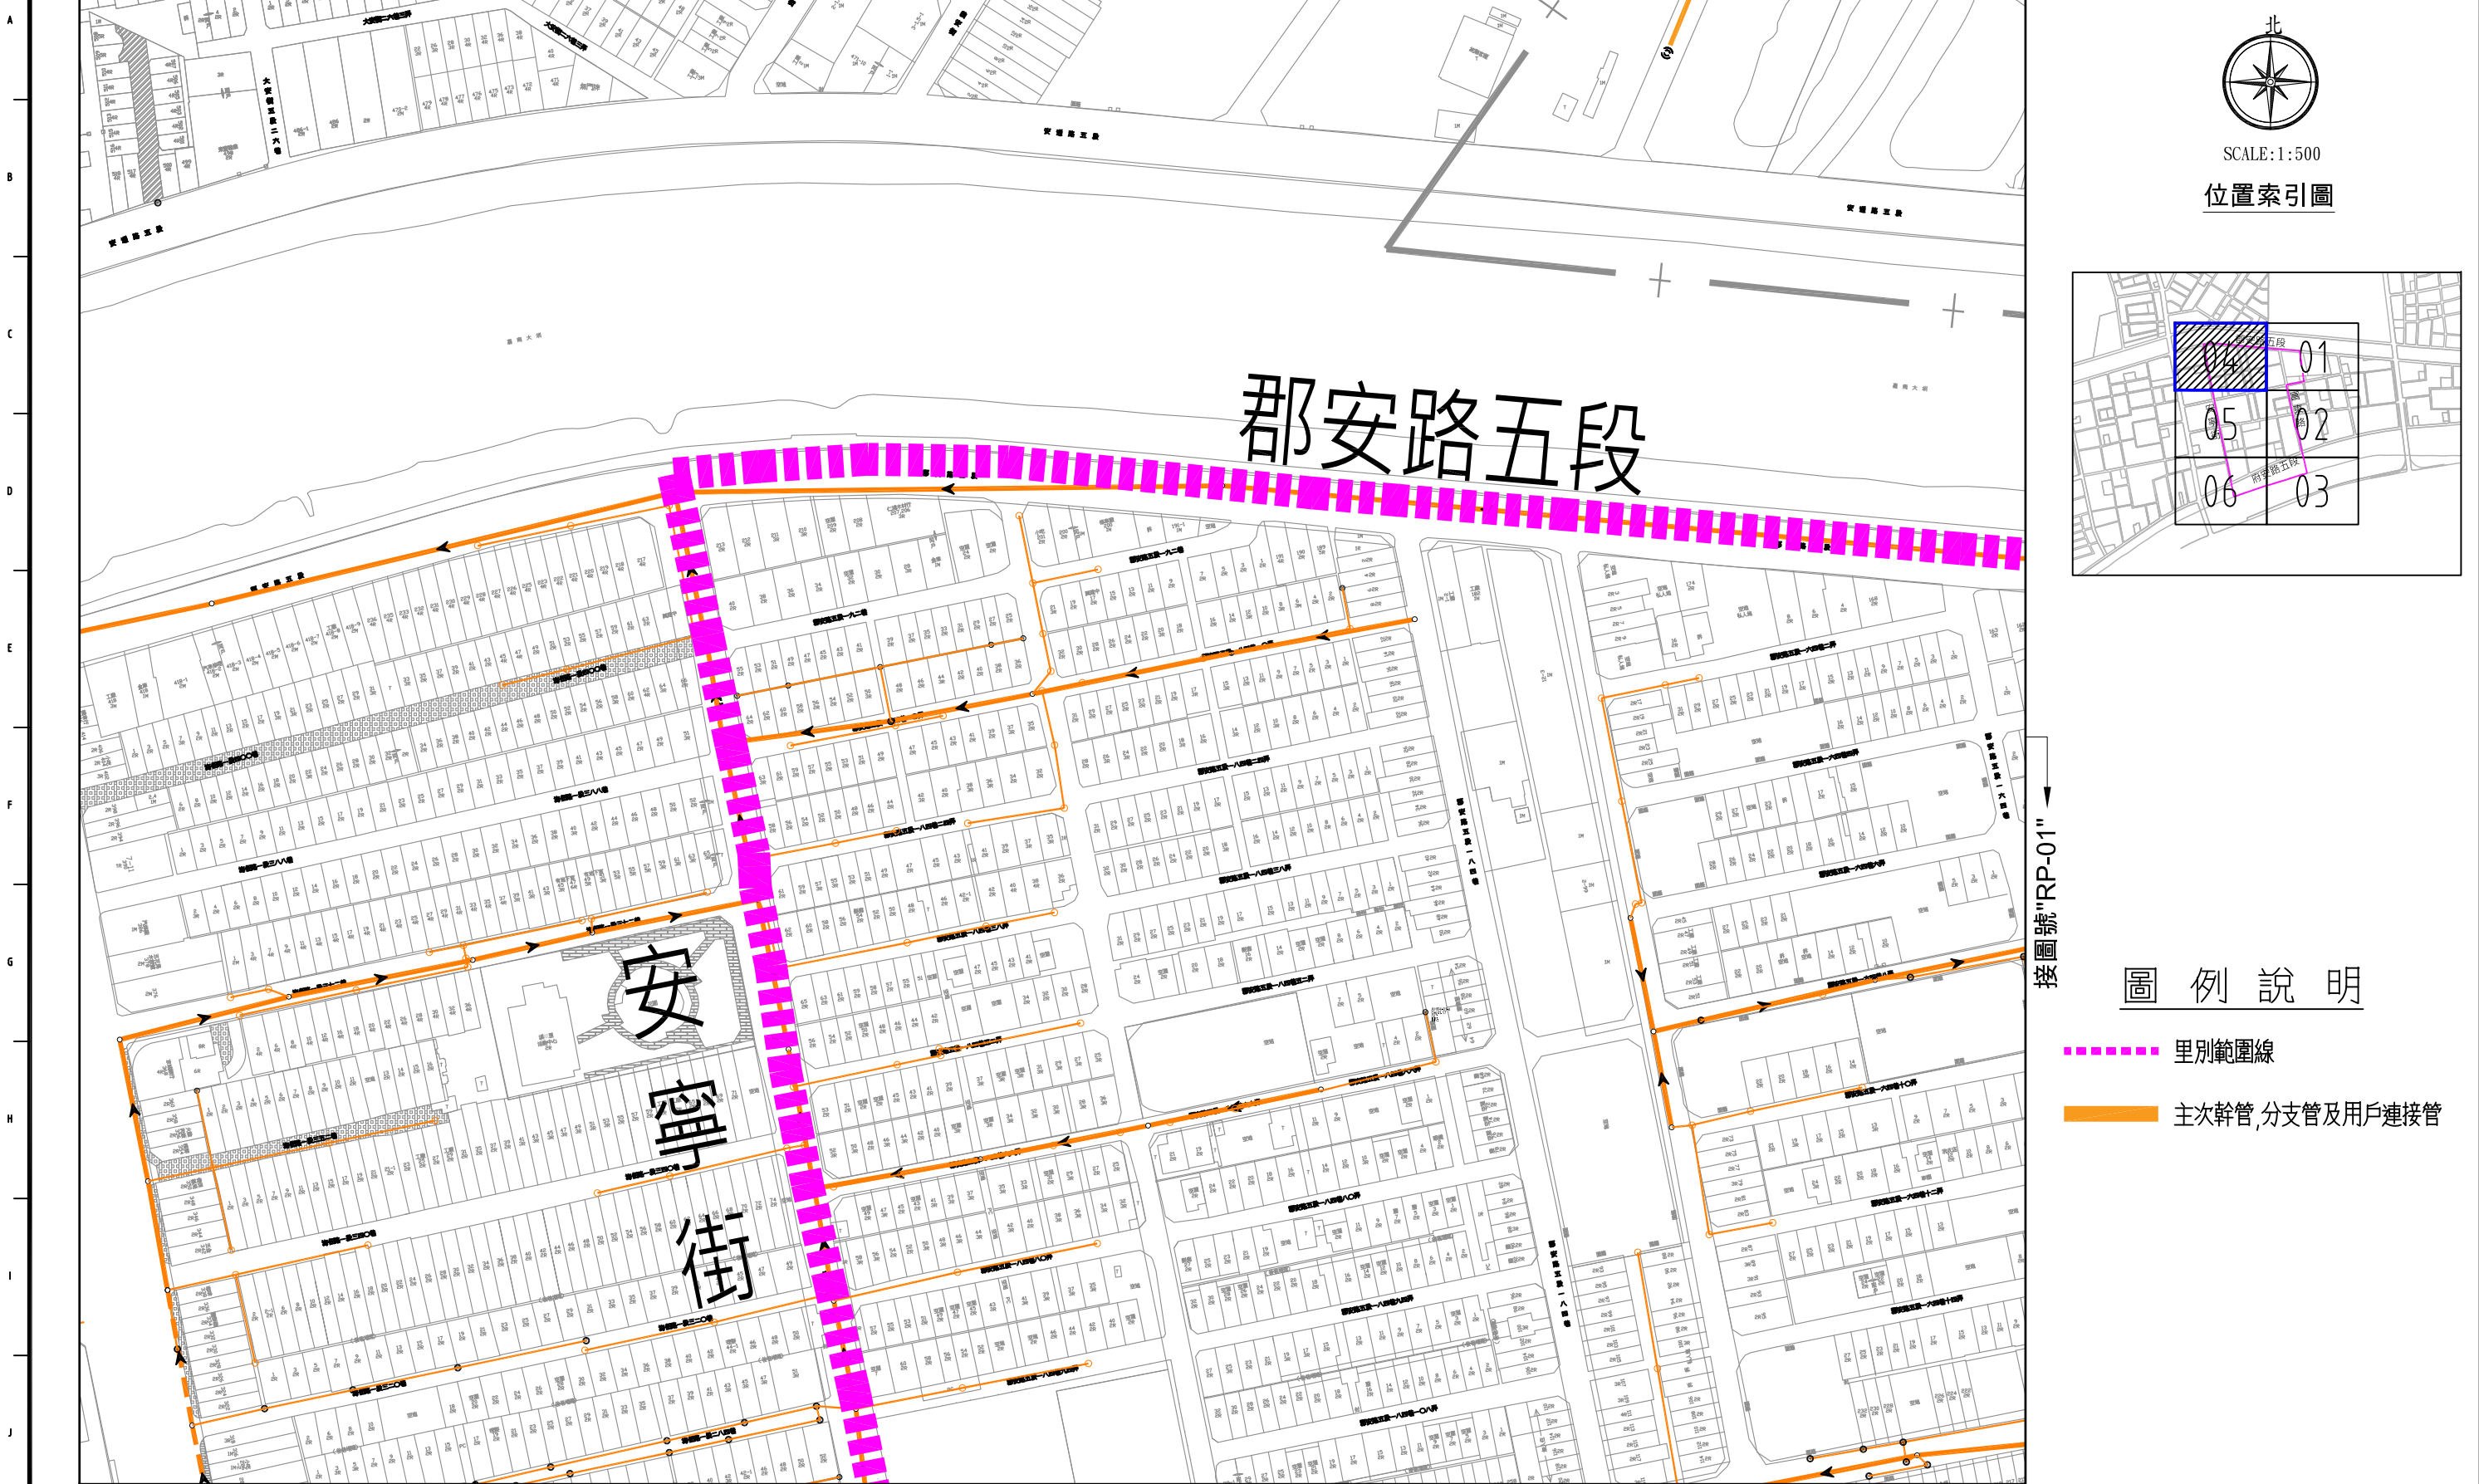

SCALE:1:500

位置索引圖

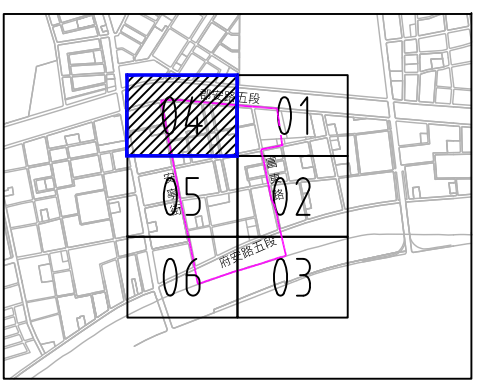

圖例說明

- 里別範圍線
- 主要幹管,分支管及用戶連接管

接圖號"RP-05"

臺南市政府
TAINAN CITY GOVERNMENT

龍源水資源股份有限公司

PROJECT
促進民間機構參與臺南鹽水污水下水道系統建設之興建、營運、移轉計畫



DRAWING TITLE
污水下水道通水區域平面圖(安富里(04))

REV.	DESCRIPTION	BY	CHK.	APPR.	DATE

技師簽證
CERTIFIED BY
PROFESSIONAL ENGINEER

簽名 SIGNING BY	案號 PROJECT NO
繪圖 DRAW BY	
審核 AUDIT BY	圖號 SHEET NO
	日期 DATE

RP-04 111.11

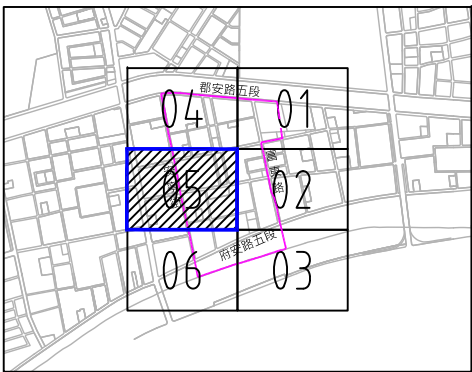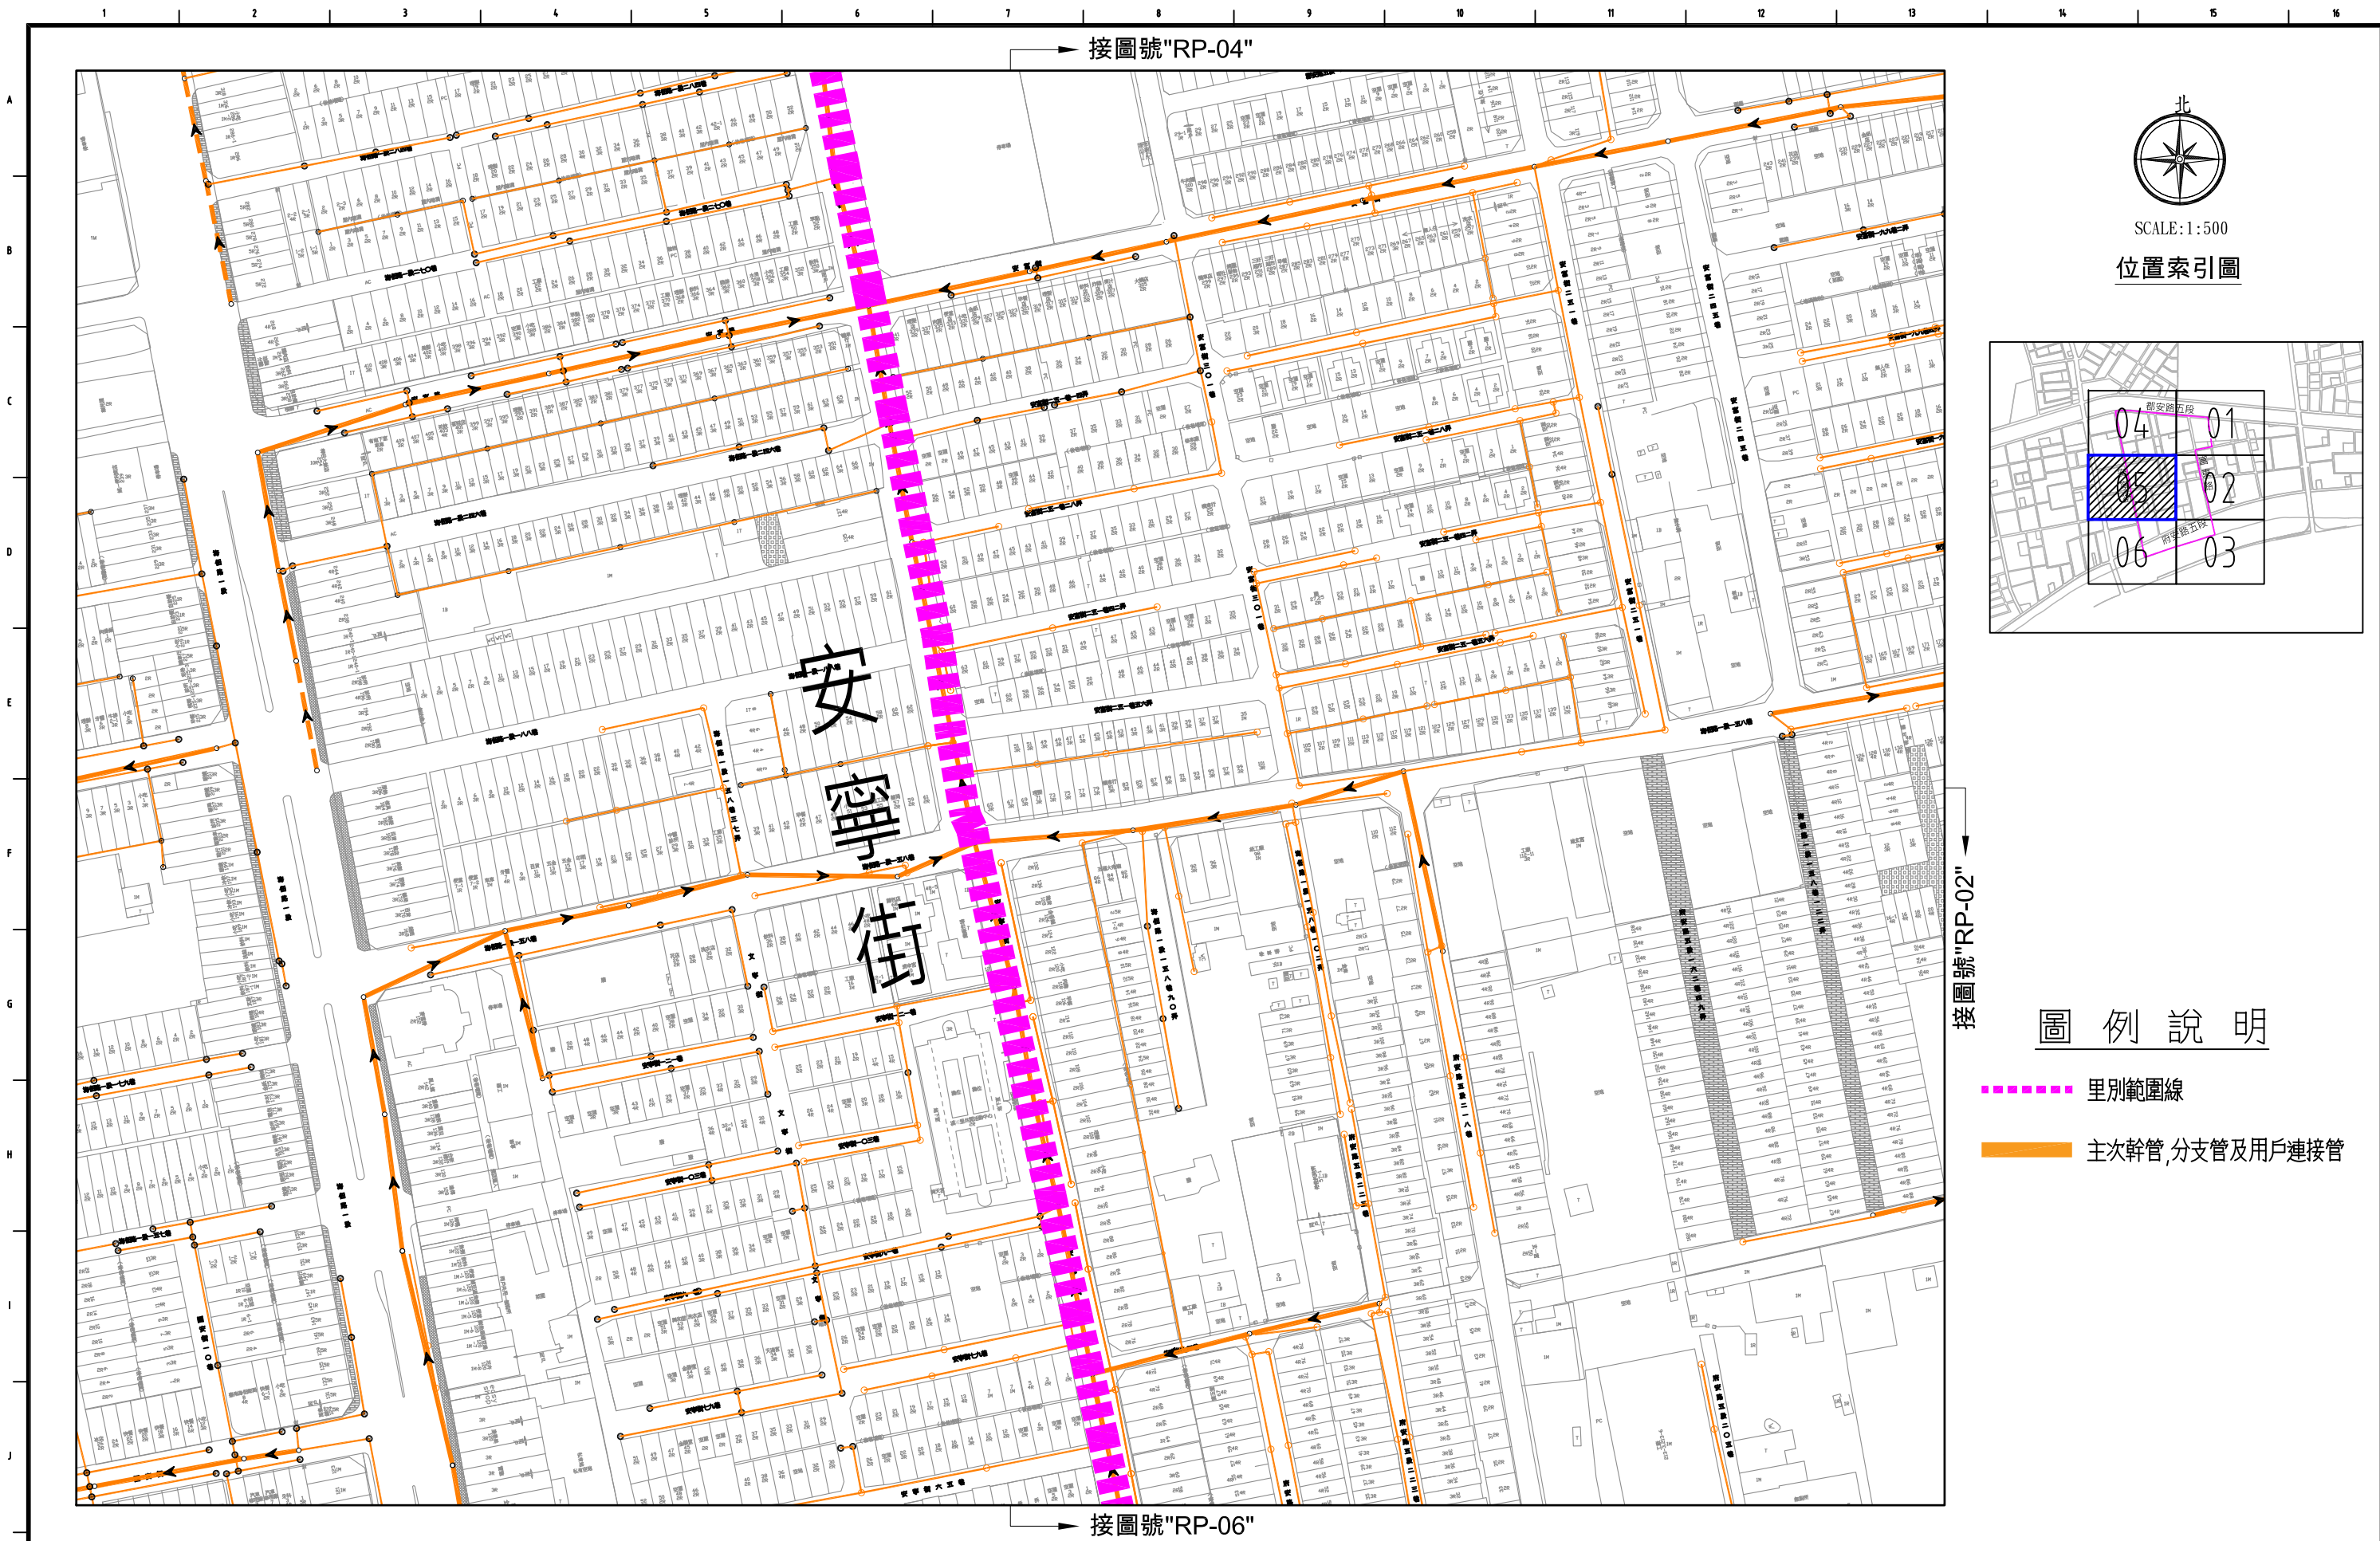

圖例說明

- 里別範圍線
- 主要幹管,分支管及用戶連接管

臺南市政府
TAINAN CITY GOVERNMENT


龍源水資源股份有限公司

PROJECT
促進民間機構參與臺南鹽水污水下水道系統建設之興建、營運、移轉計畫
DRAWING TITLE
污水下水道通水區域平面圖(安富里(05))

REV.	DESCRIPTION	BY	CHK.	APPR.	DATE


技師簽證
CERTIFIED BY
PROFESSIONAL ENGINEER

簽名 SIGNING BY	案號 PROJECT NO
繪圖 DRAW BY	
審核 AUDIT BY	圖號 SHEET NO
	RP-05
	日期 DATE
	111.11

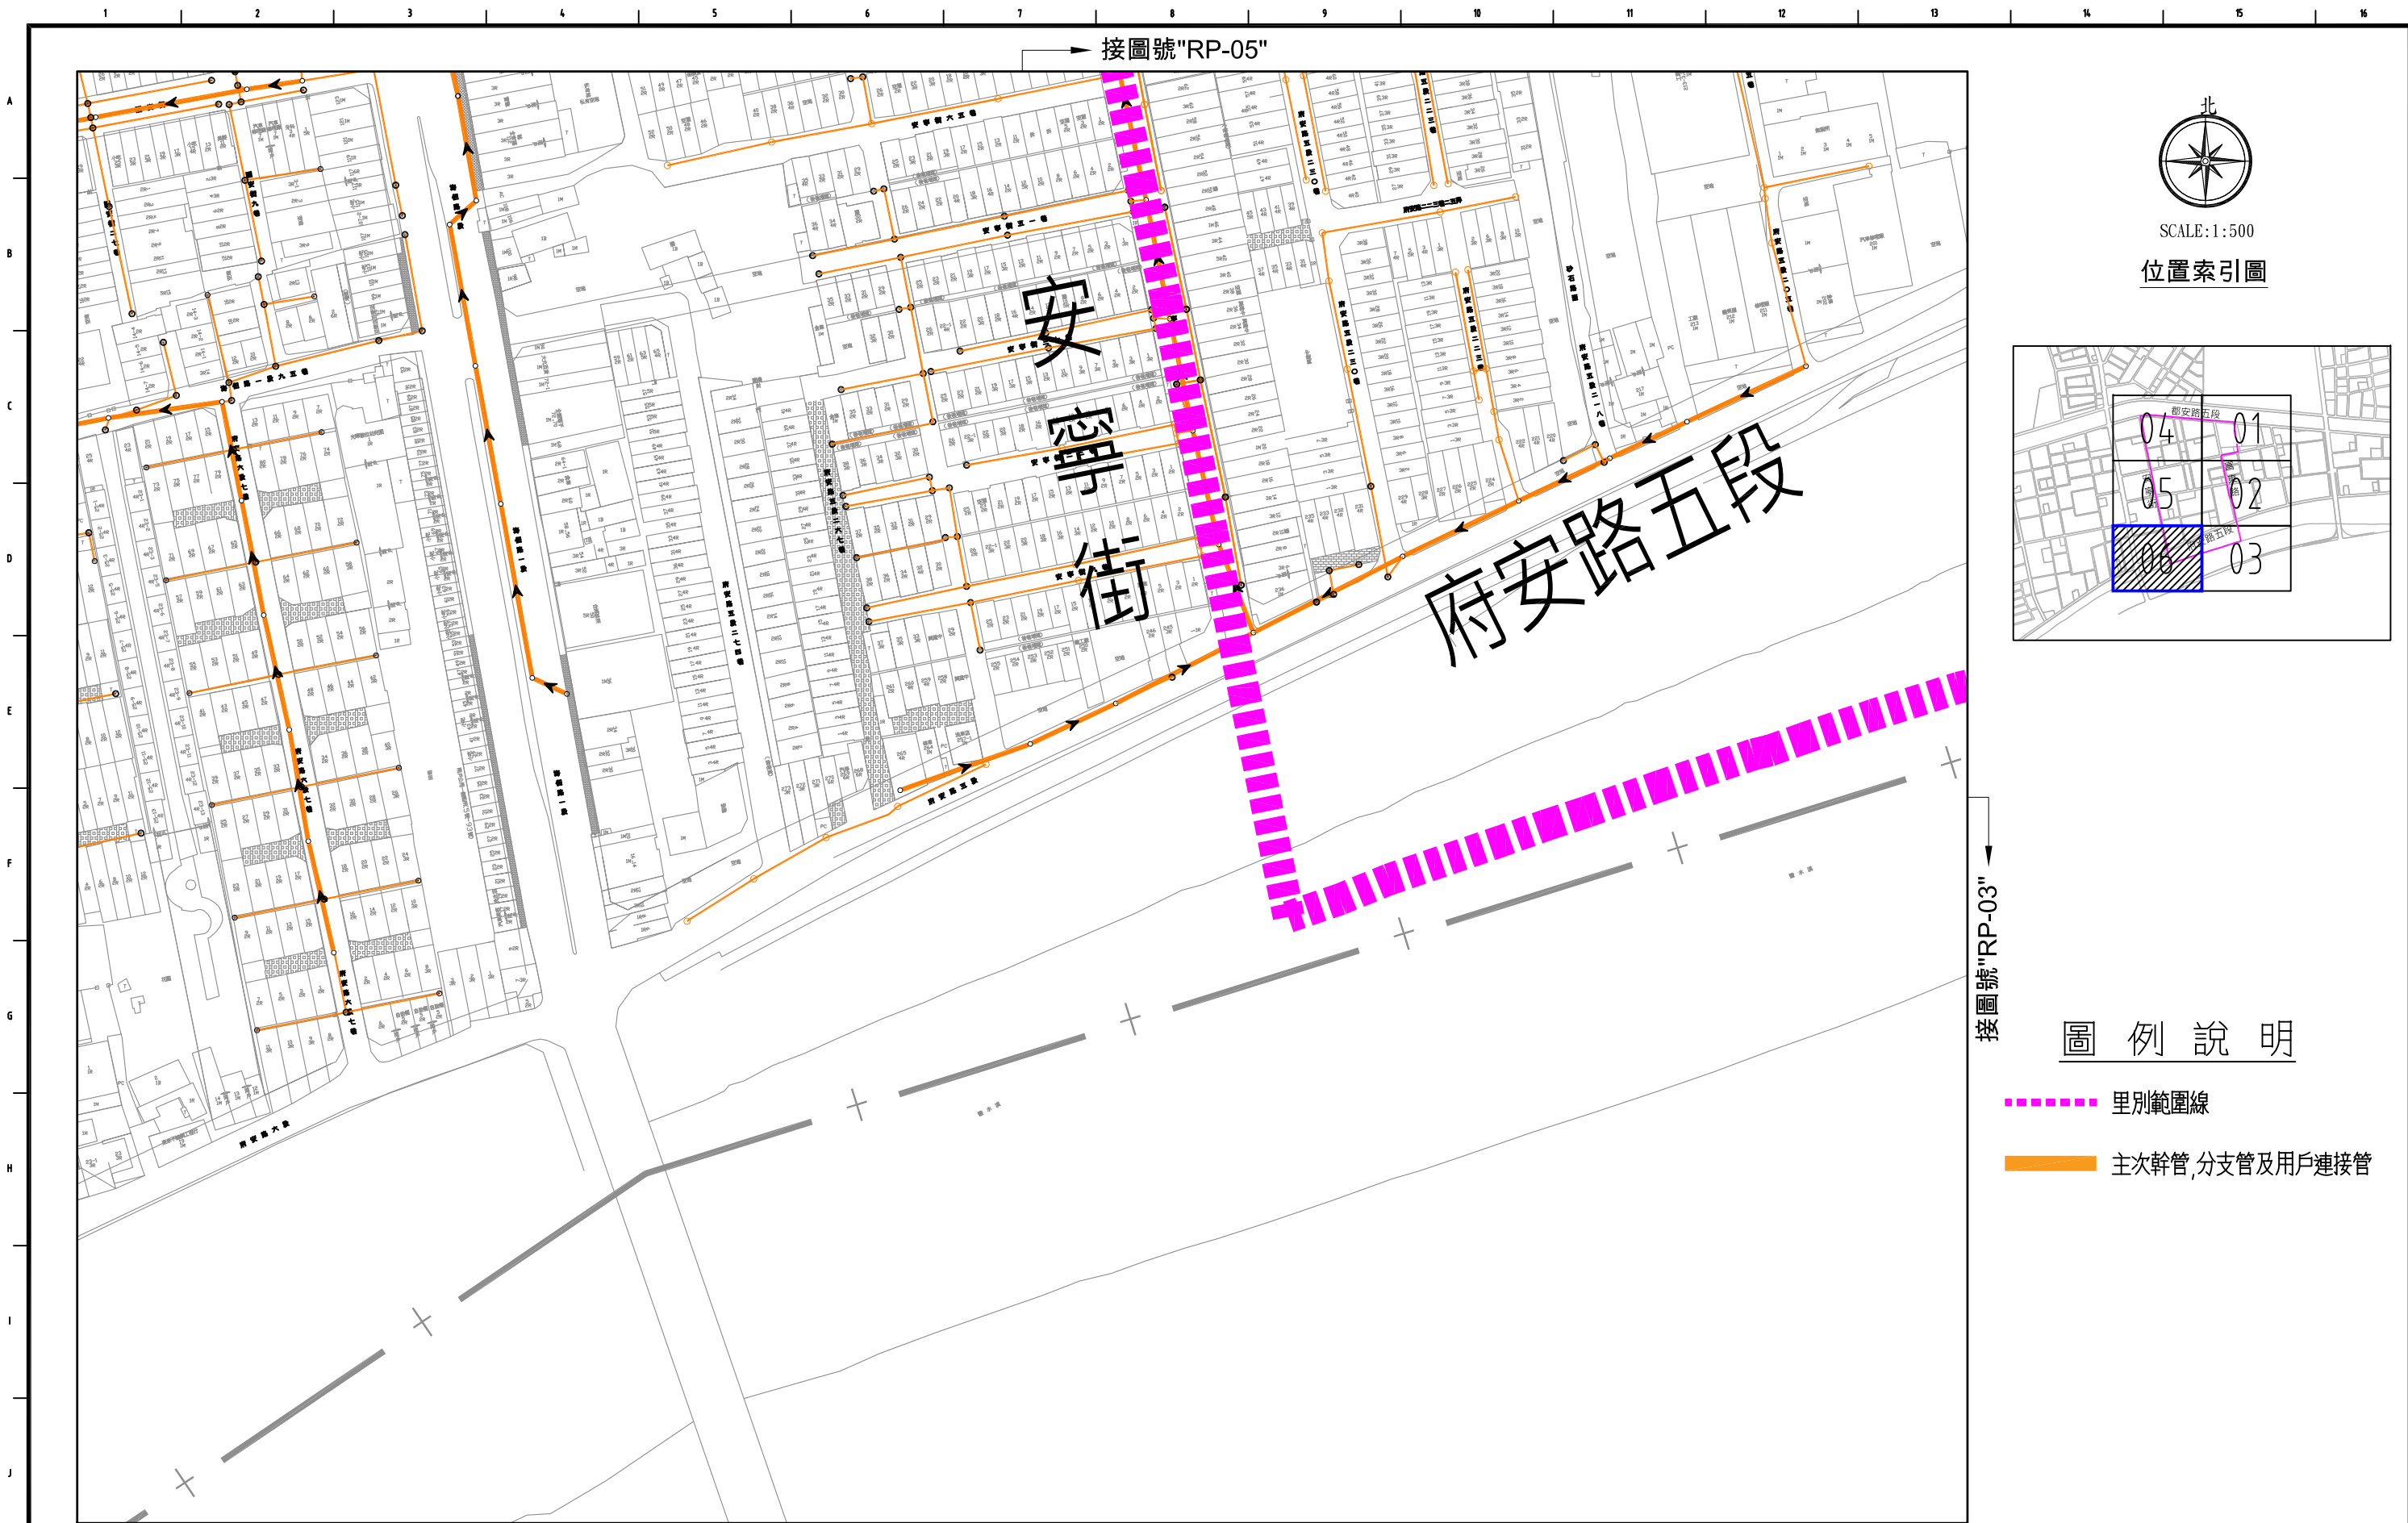

SCALE:1:500

位置索引圖

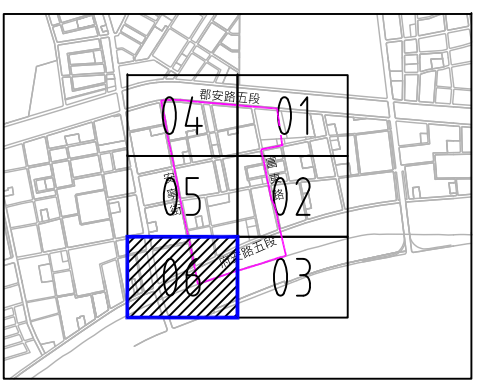

圖例說明

- 里別範圍線
- 主次幹管,分支管及用戶連接管

臺南市政府
TAINAN CITY GOVERNMENT



PROJECT		促進民間機構參與臺南鹽水污水下水道系統建設之興建、營運、移轉計畫	
DRAWING TITLE		污水下水道通水區域平面圖(安富里(06))	

REV.	DESCRIPTION	BY	CHK.	APPR.	DATE

技師簽證 CERTIFIED BY PROFESSIONAL ENGINEER		簽名 SIGNING BY		案號 PROJECT NO	
繪圖 DRAW BY					
審核 AUDIT BY		圖號 SHEET NO	RP-06	日期 DATE	111.11