


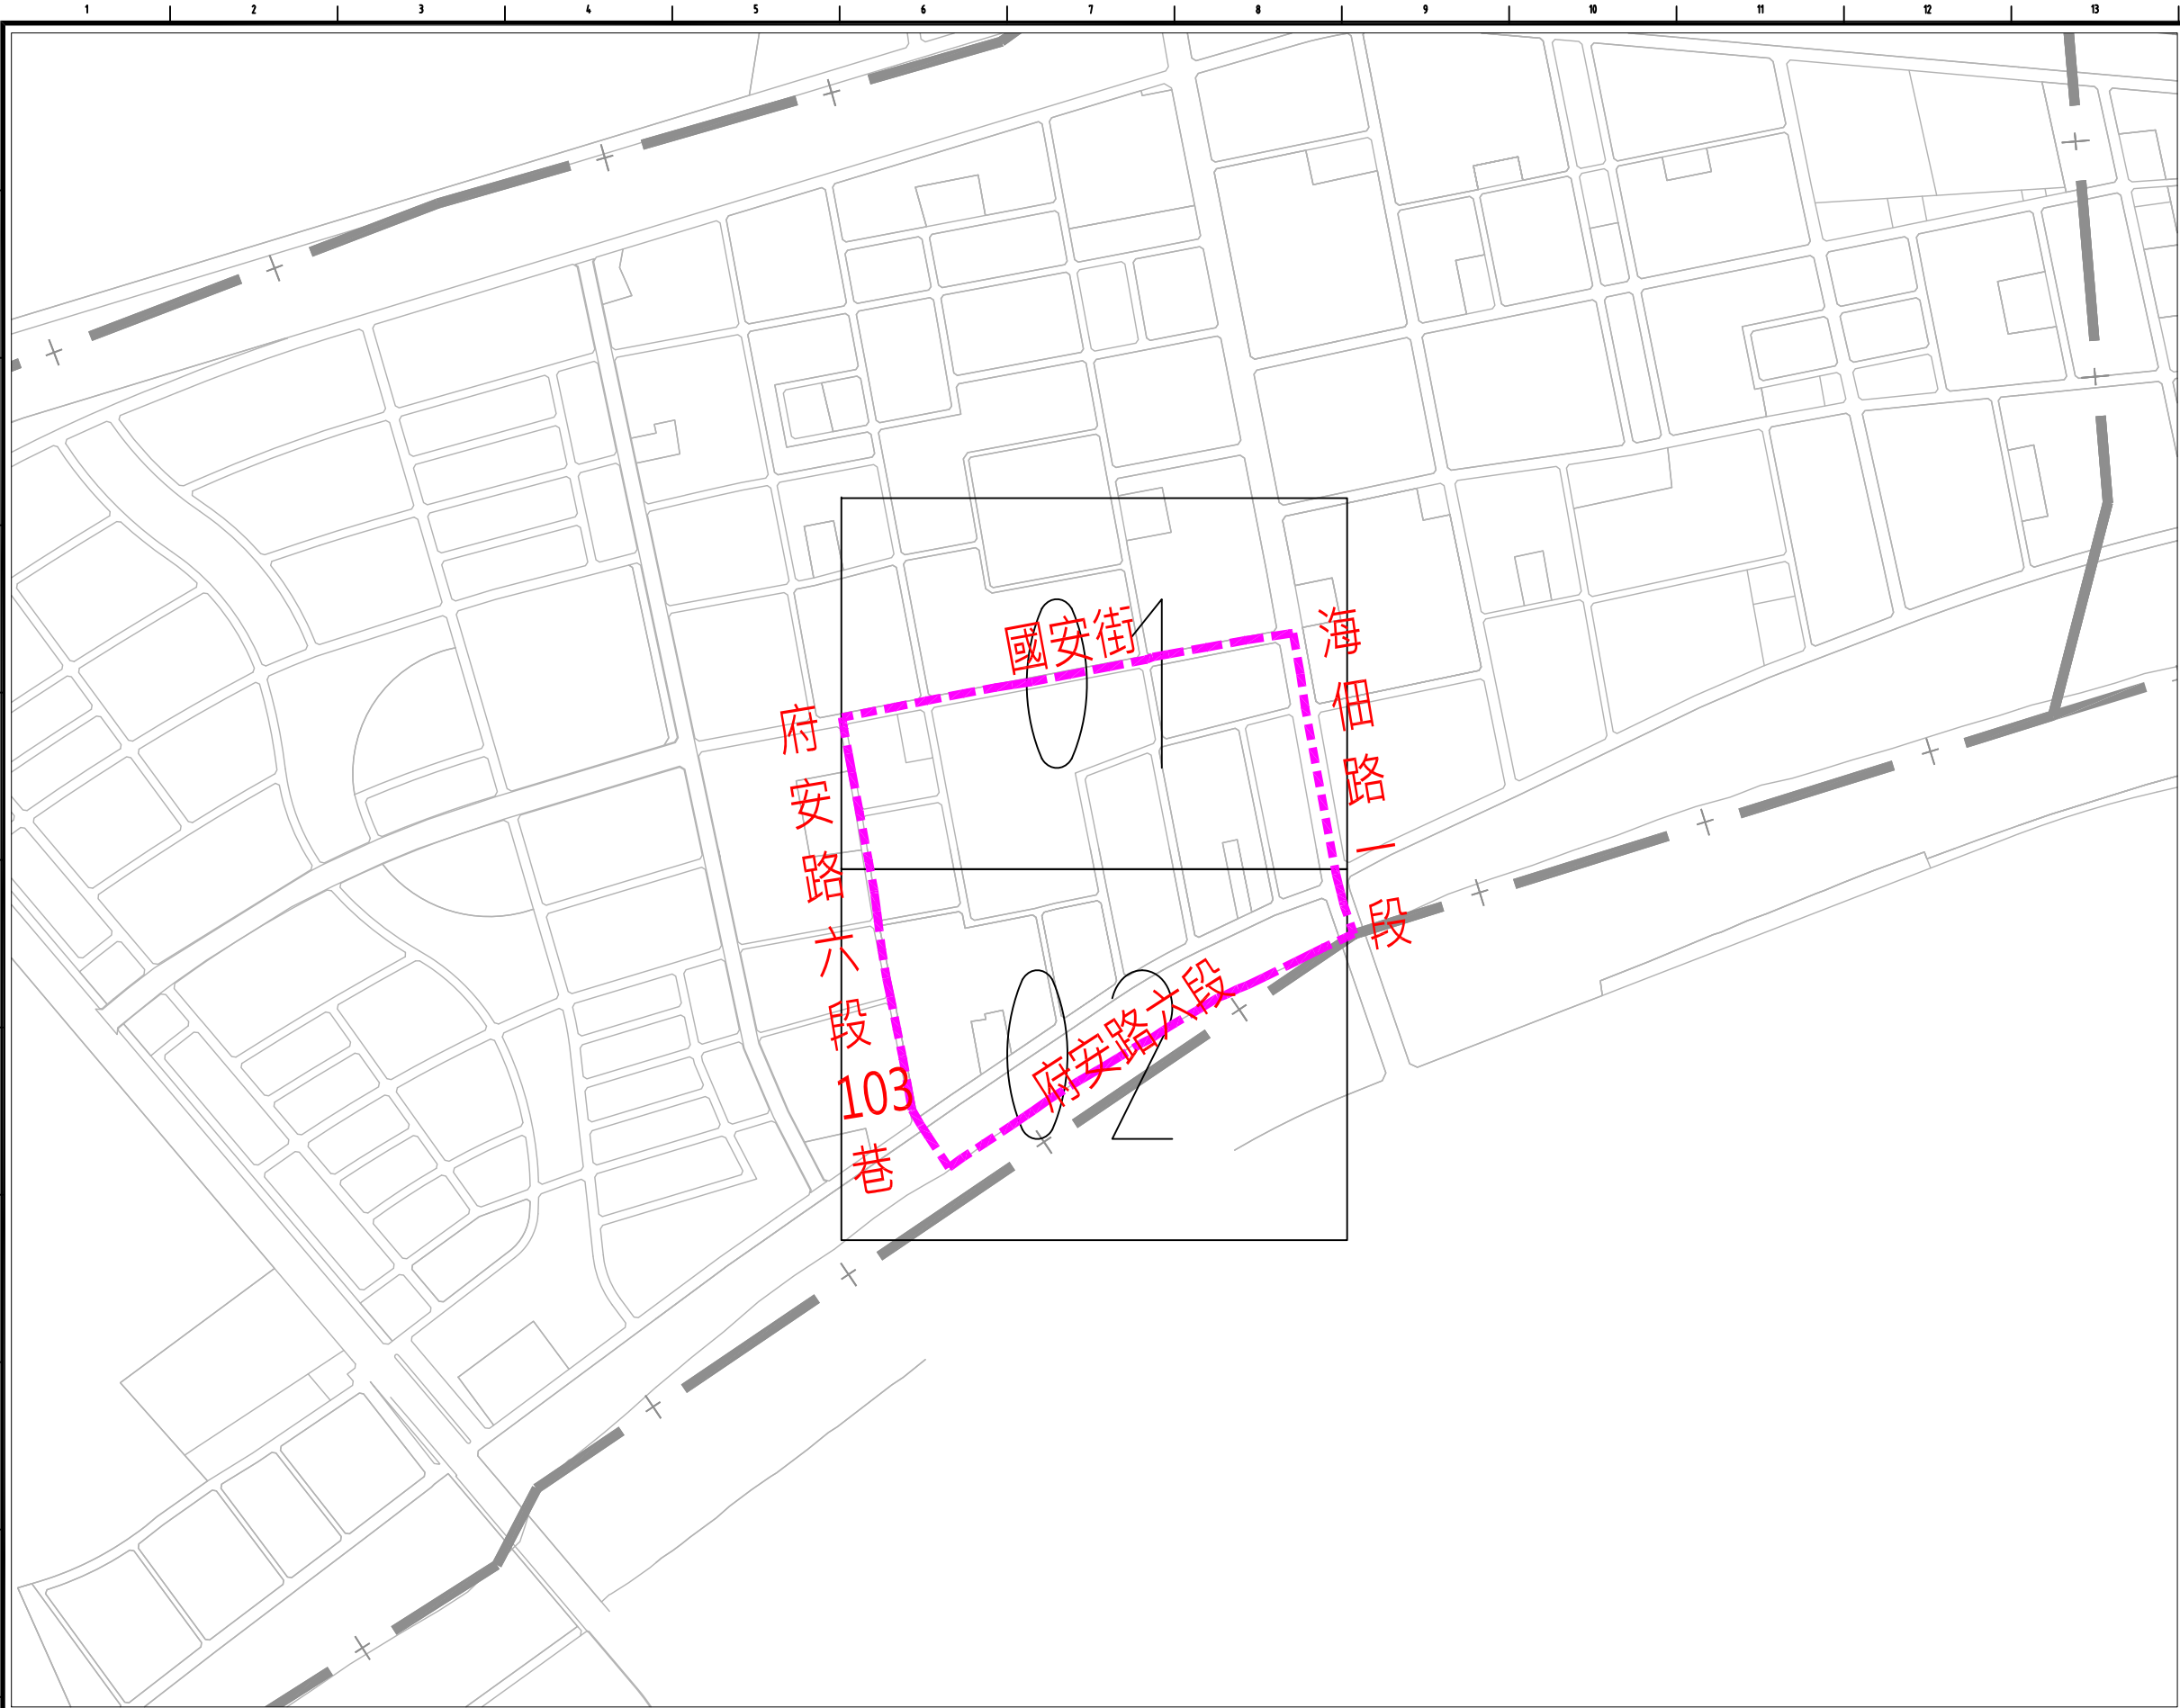


SCALE: 1:12000

位置索引圖

公告區域範圍：
府安路六段103巷以東，
海佃路一段以西，府安路
六段以北，國安街以南。
其中公告公共污水下水道
可使用區域為圖中所匡列
範圍(主次幹管及用戶連接
管詳附錄說明)。

臺南市政府
TAINAN CITY GOVERNMENT

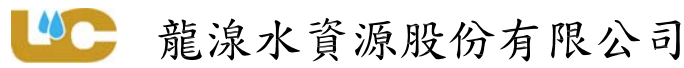


PROJECT 促進民間機構參與臺南鹽水污水下水道系統建設之興建、營運、移轉計畫					
DRAWING TITLE 污水下水道通水區域平面索引圖(幸福里)					

技師簽證 CERTIFIED BY PROFESSIONAL ENGINEER					
REV.	DESCRIPTION	BY	CHK.	APPR.	DATE


簽名 SIGNING BY	案號 PROJECT NO			
繪圖 DRAW BY				
審核 AUDIT BY	圖號 SHEET NO	RP-00	日期 DATE	111.10

1 2 3 4 5 6 7 8 9 10 11 12 13 14 15 16

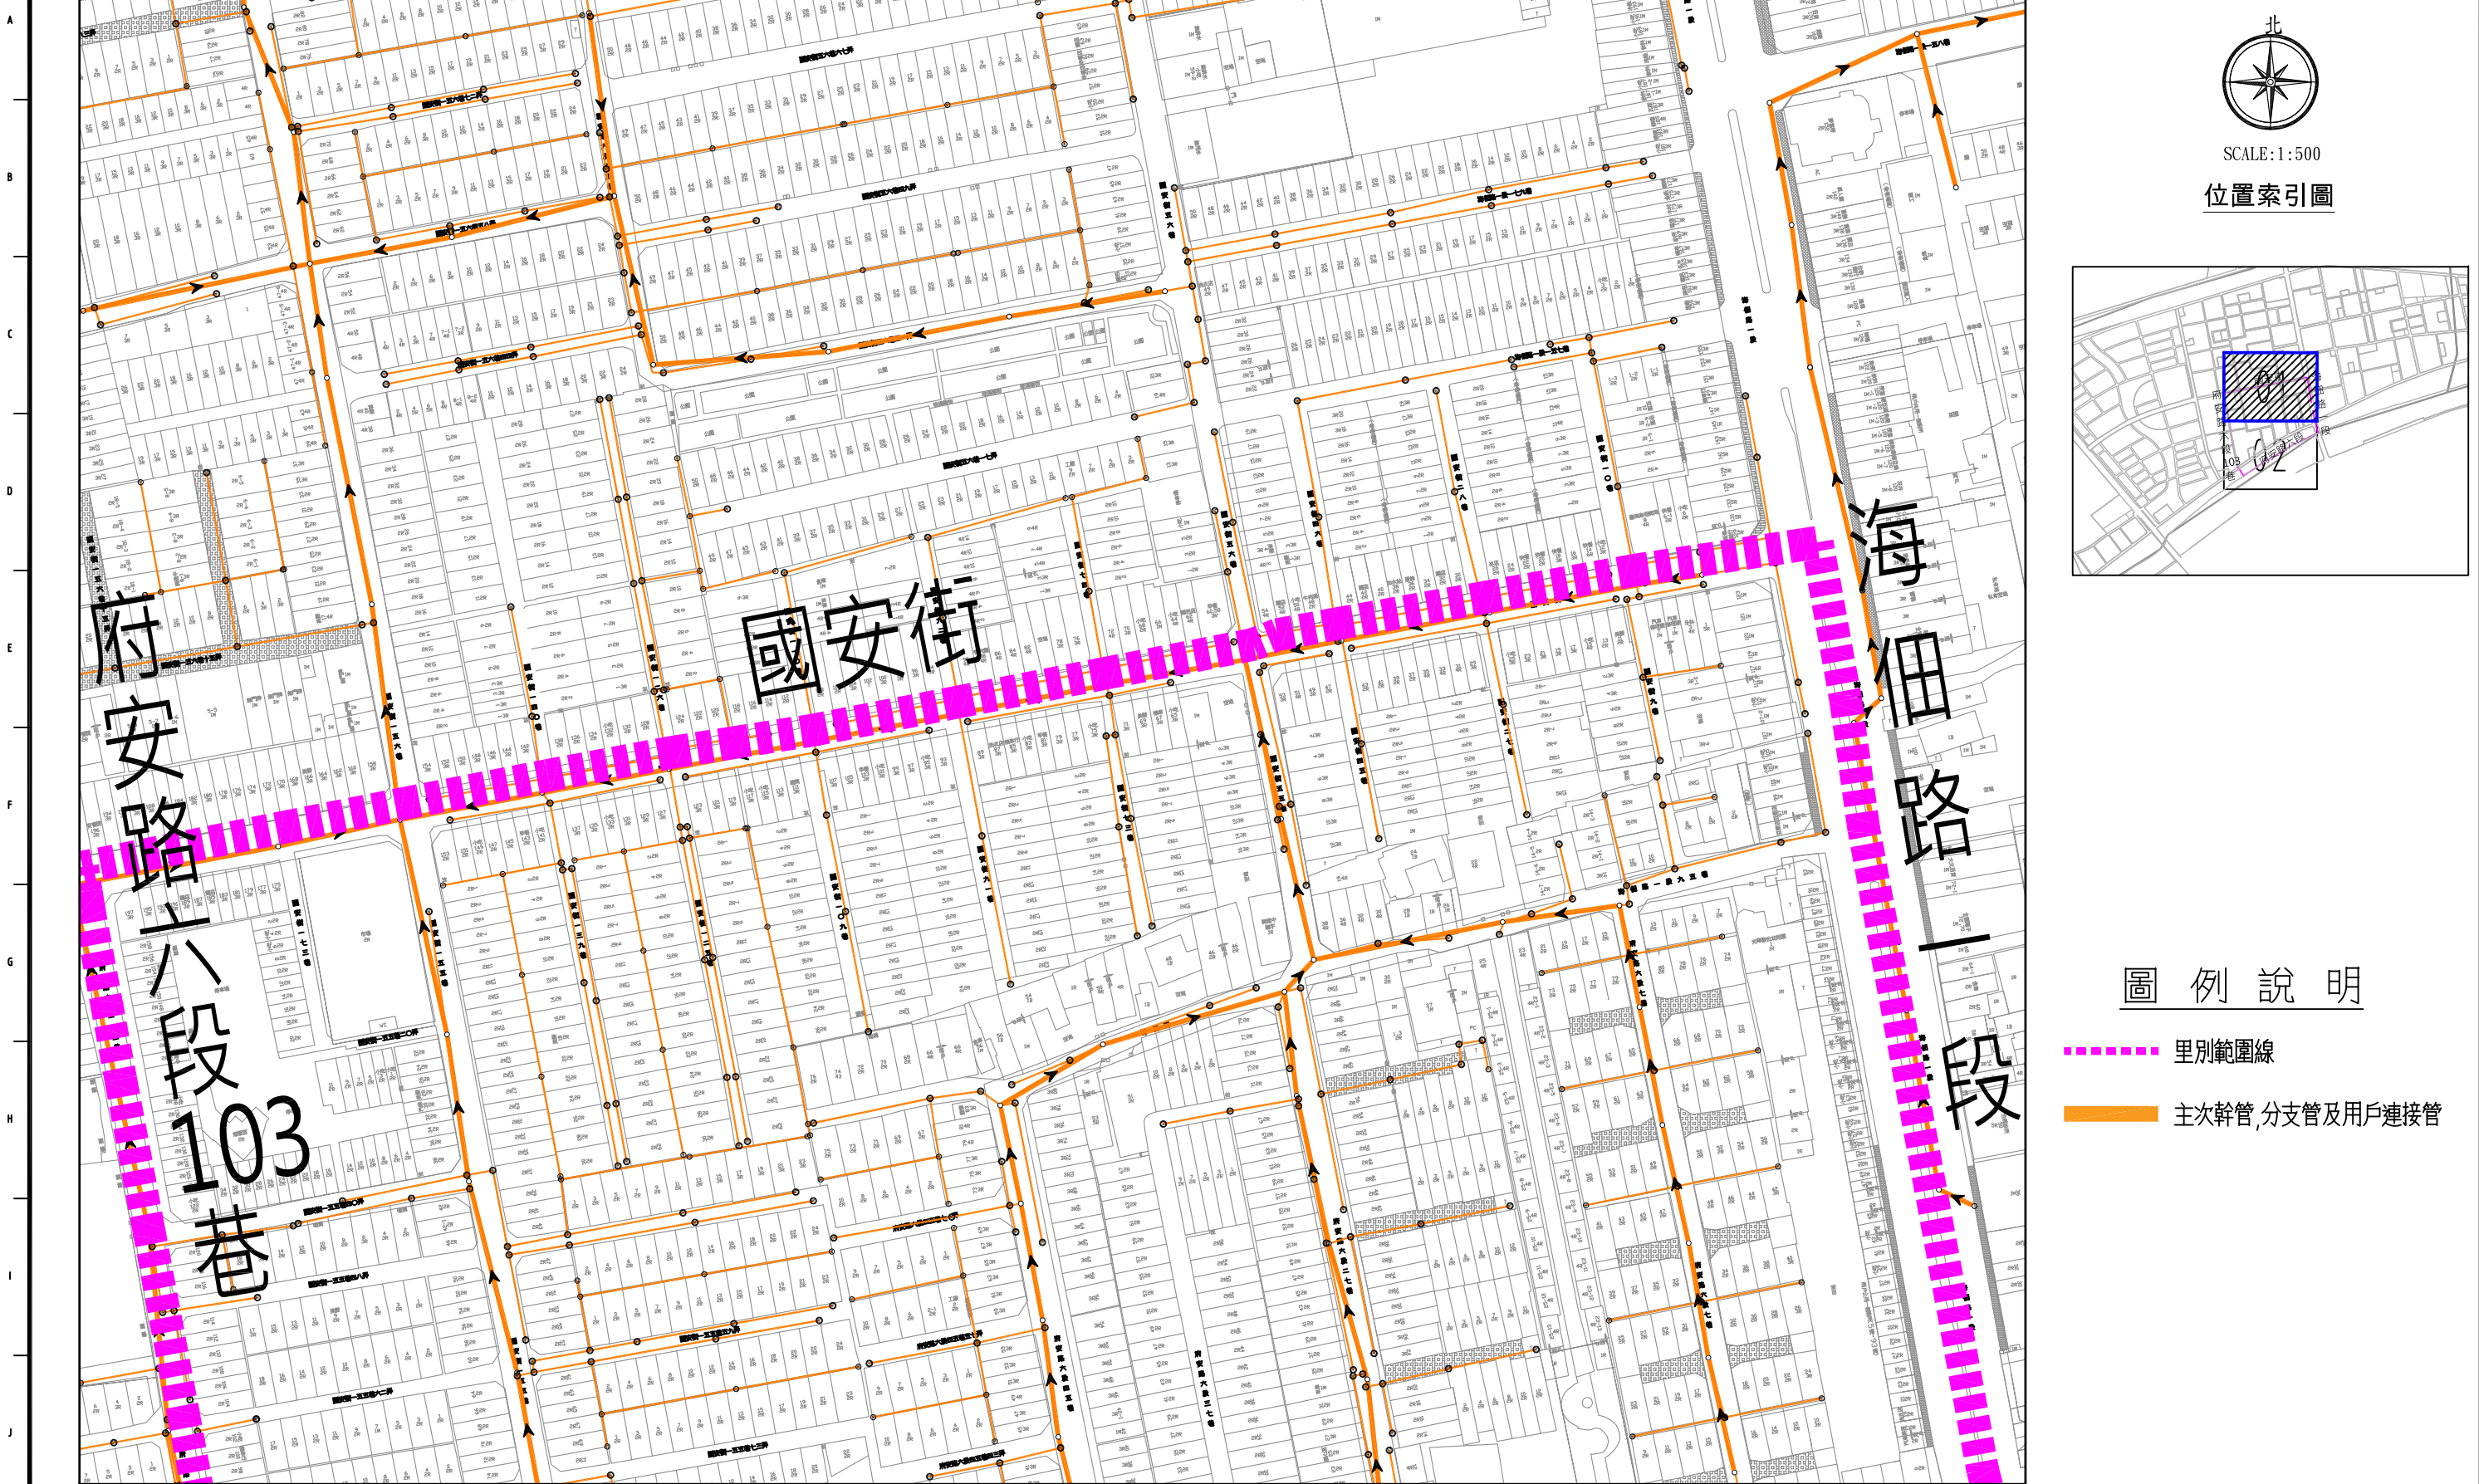

SCALE:1:500

位置索引圖

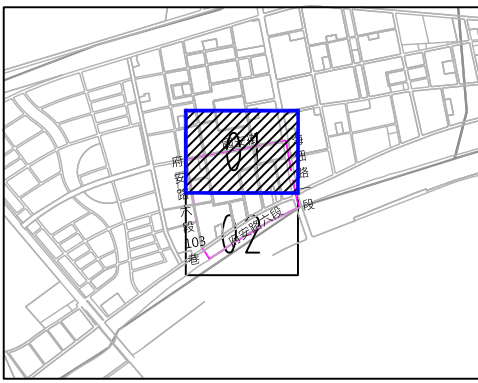

圖例說明

- 里別範圍線
- 主幹管,分支管及用戶連接管

接圖號"RP-02"

臺南市政府
TAINAN CITY GOVERNMENT


龍源水資源股份有限公司

PROJECT
促進民間機構參與臺南鹽水污水下水道系統建設之興建、營運、移轉計畫
DRAWING TITLE
污水下水道通水區域平面圖(幸福里(01))

REV.	DESCRIPTION	BY	CHK.	APPR.	DATE


技師簽證 CERTIFIED BY PROFESSIONAL ENGINEER	簽名 SIGNING BY	案號 PROJECT NO		
	繪圖 DRAW BY			
審核 AUDIT BY	圖號 SHEET NO	RP-01	日期 DATE	111.10

1 2 3 4 5 6 7 8 9 10 11 12 13 14 15 16

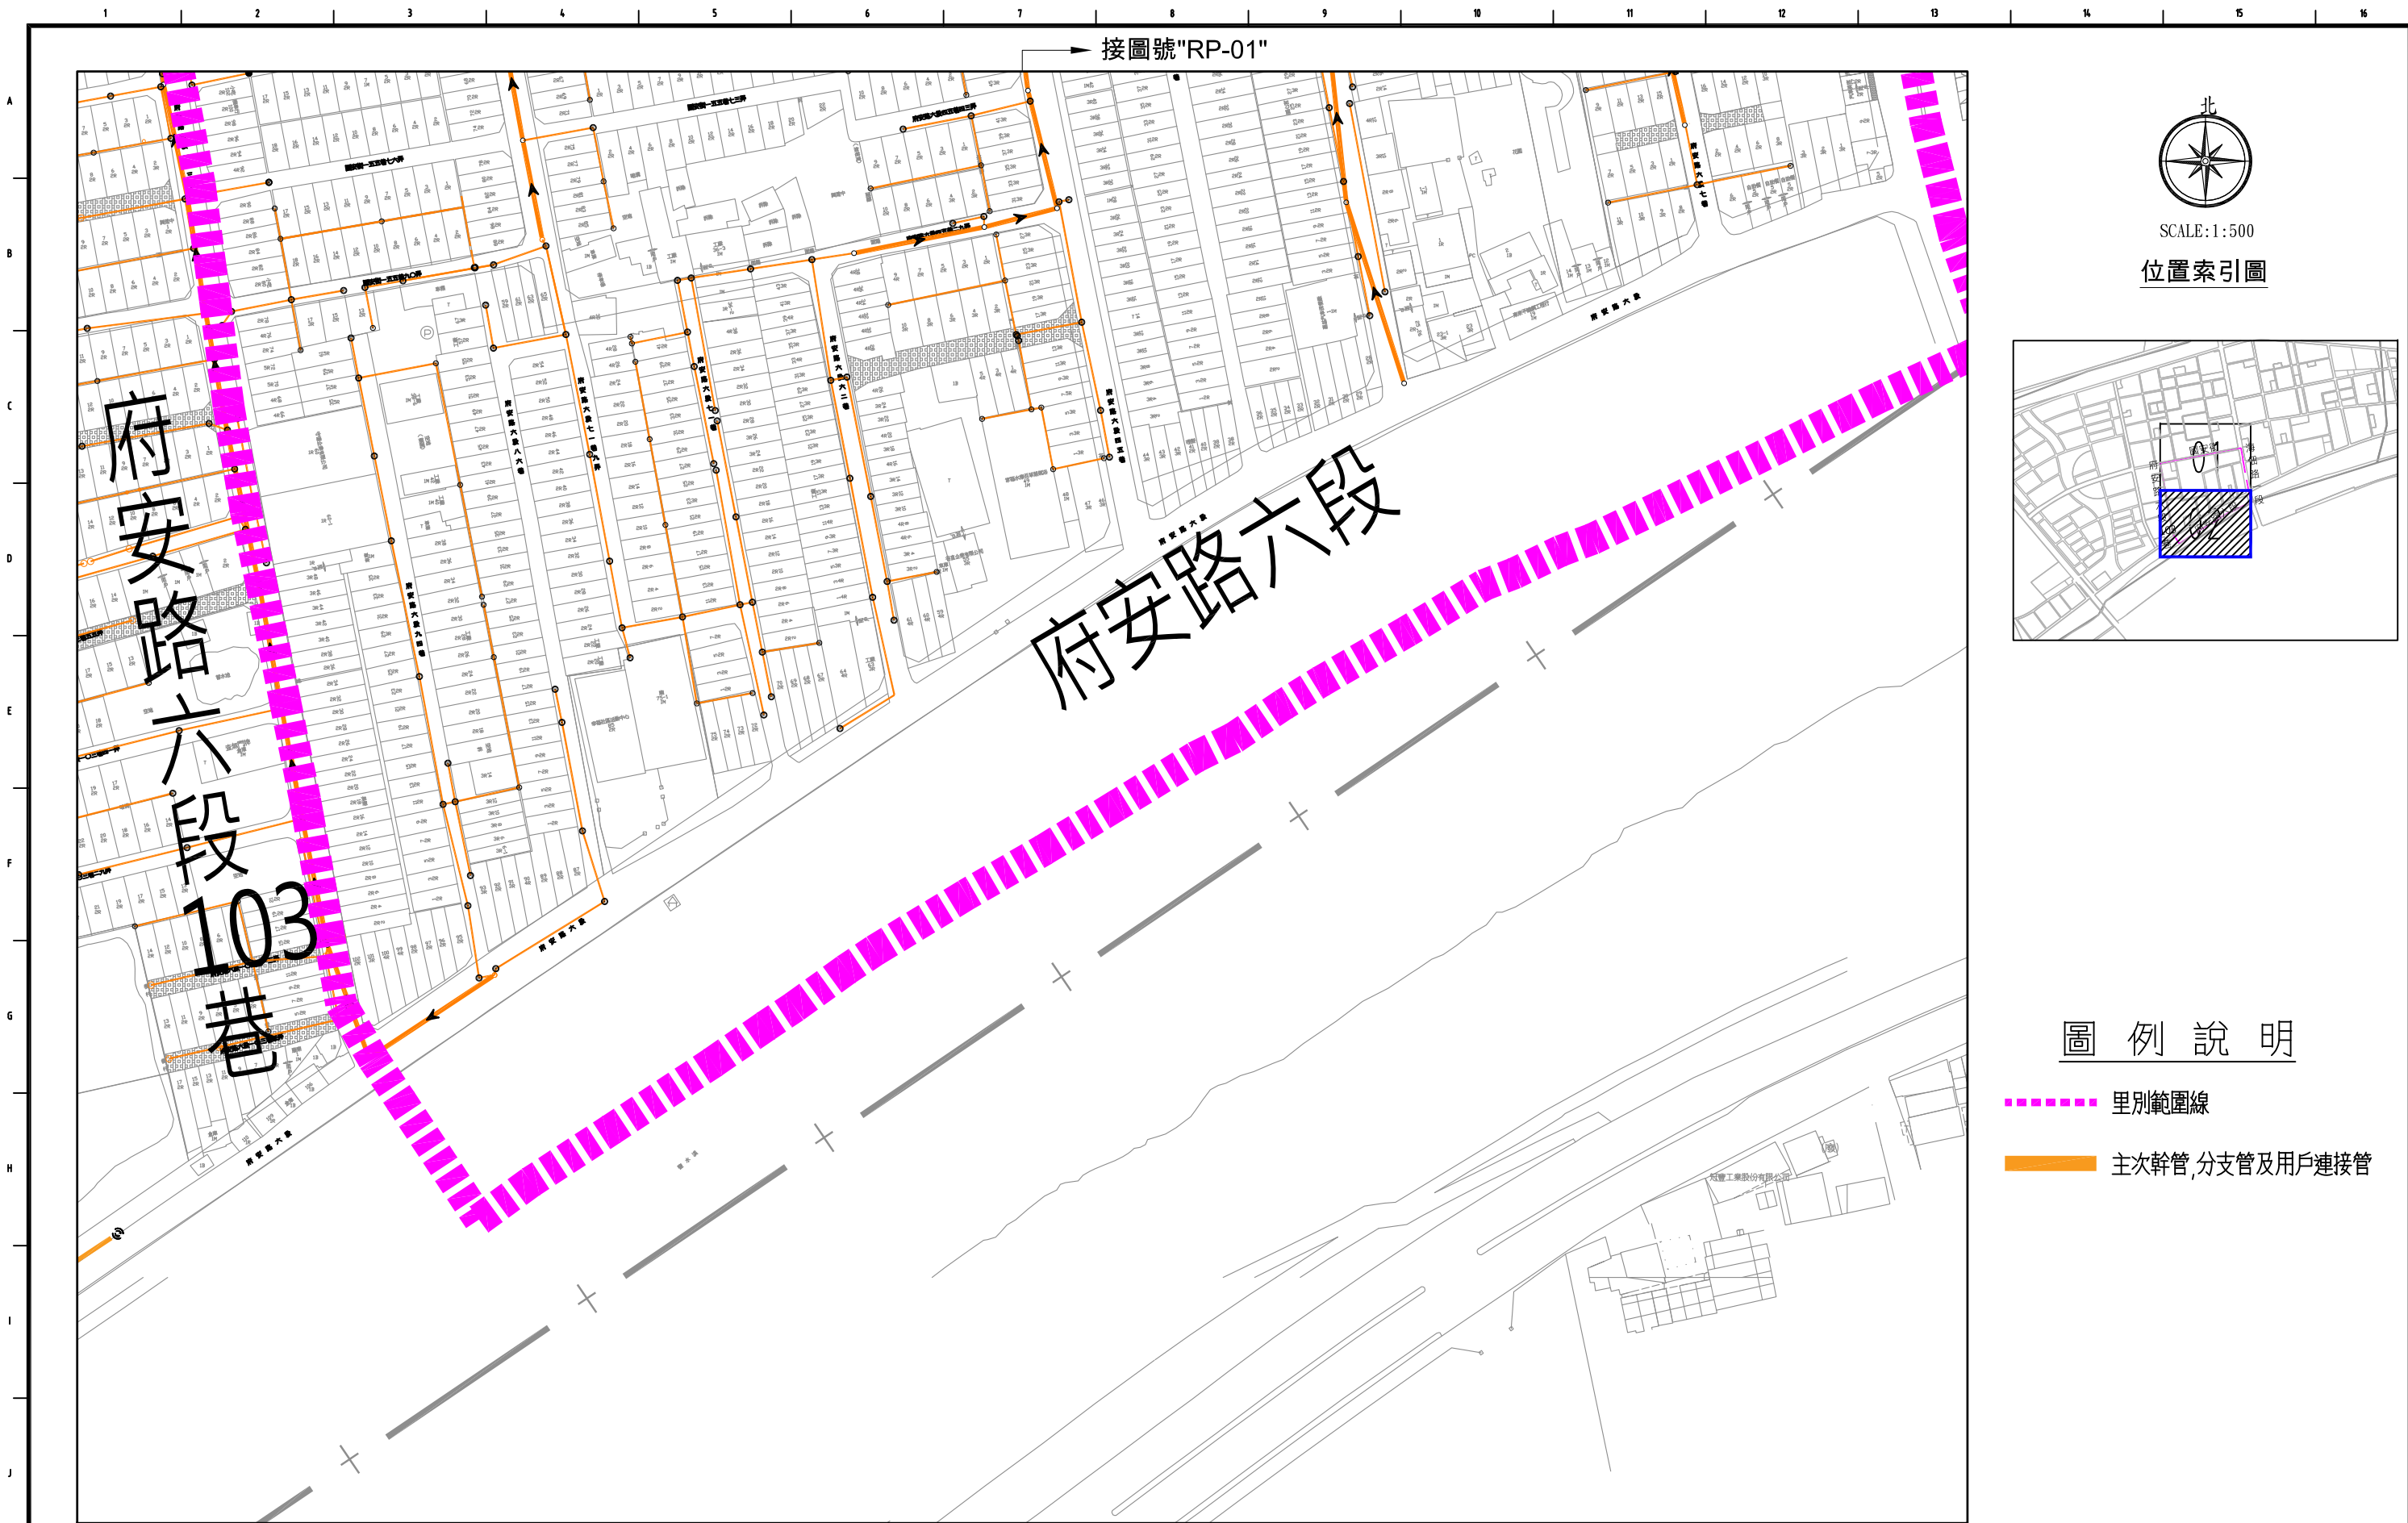

SCALE:1:500

位置索引圖

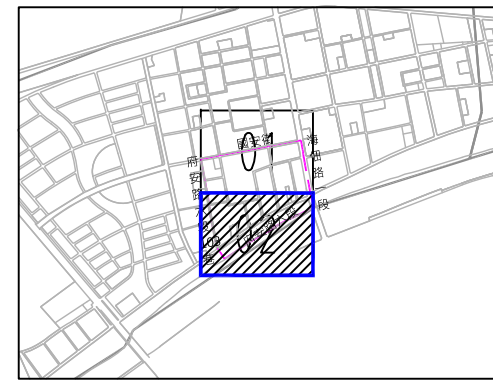

圖例說明

- 里別範圍線
- 主幹管,分支管及用戶連接管

臺南市政府
TAINAN CITY GOVERNMENT

龍源水資源股份有限公司

PROJECT		促進民間機構參與臺南鹽水污水下水道系統建設之興建、營運、移轉計畫	
DRAWING TITLE		污水下水道通水區域平面圖(幸福里(02))	

REV.	DESCRIPTION	BY	CHK.	APPR.	DATE

技師簽證 CERTIFIED BY PROFESSIONAL ENGINEER	簽名 SIGNING BY	案號 PROJECT NO			
	繪圖 DRAW BY				
審核 AUDIT BY	圖號 SHEET NO	RP-02	日期 DATE	111.10	