


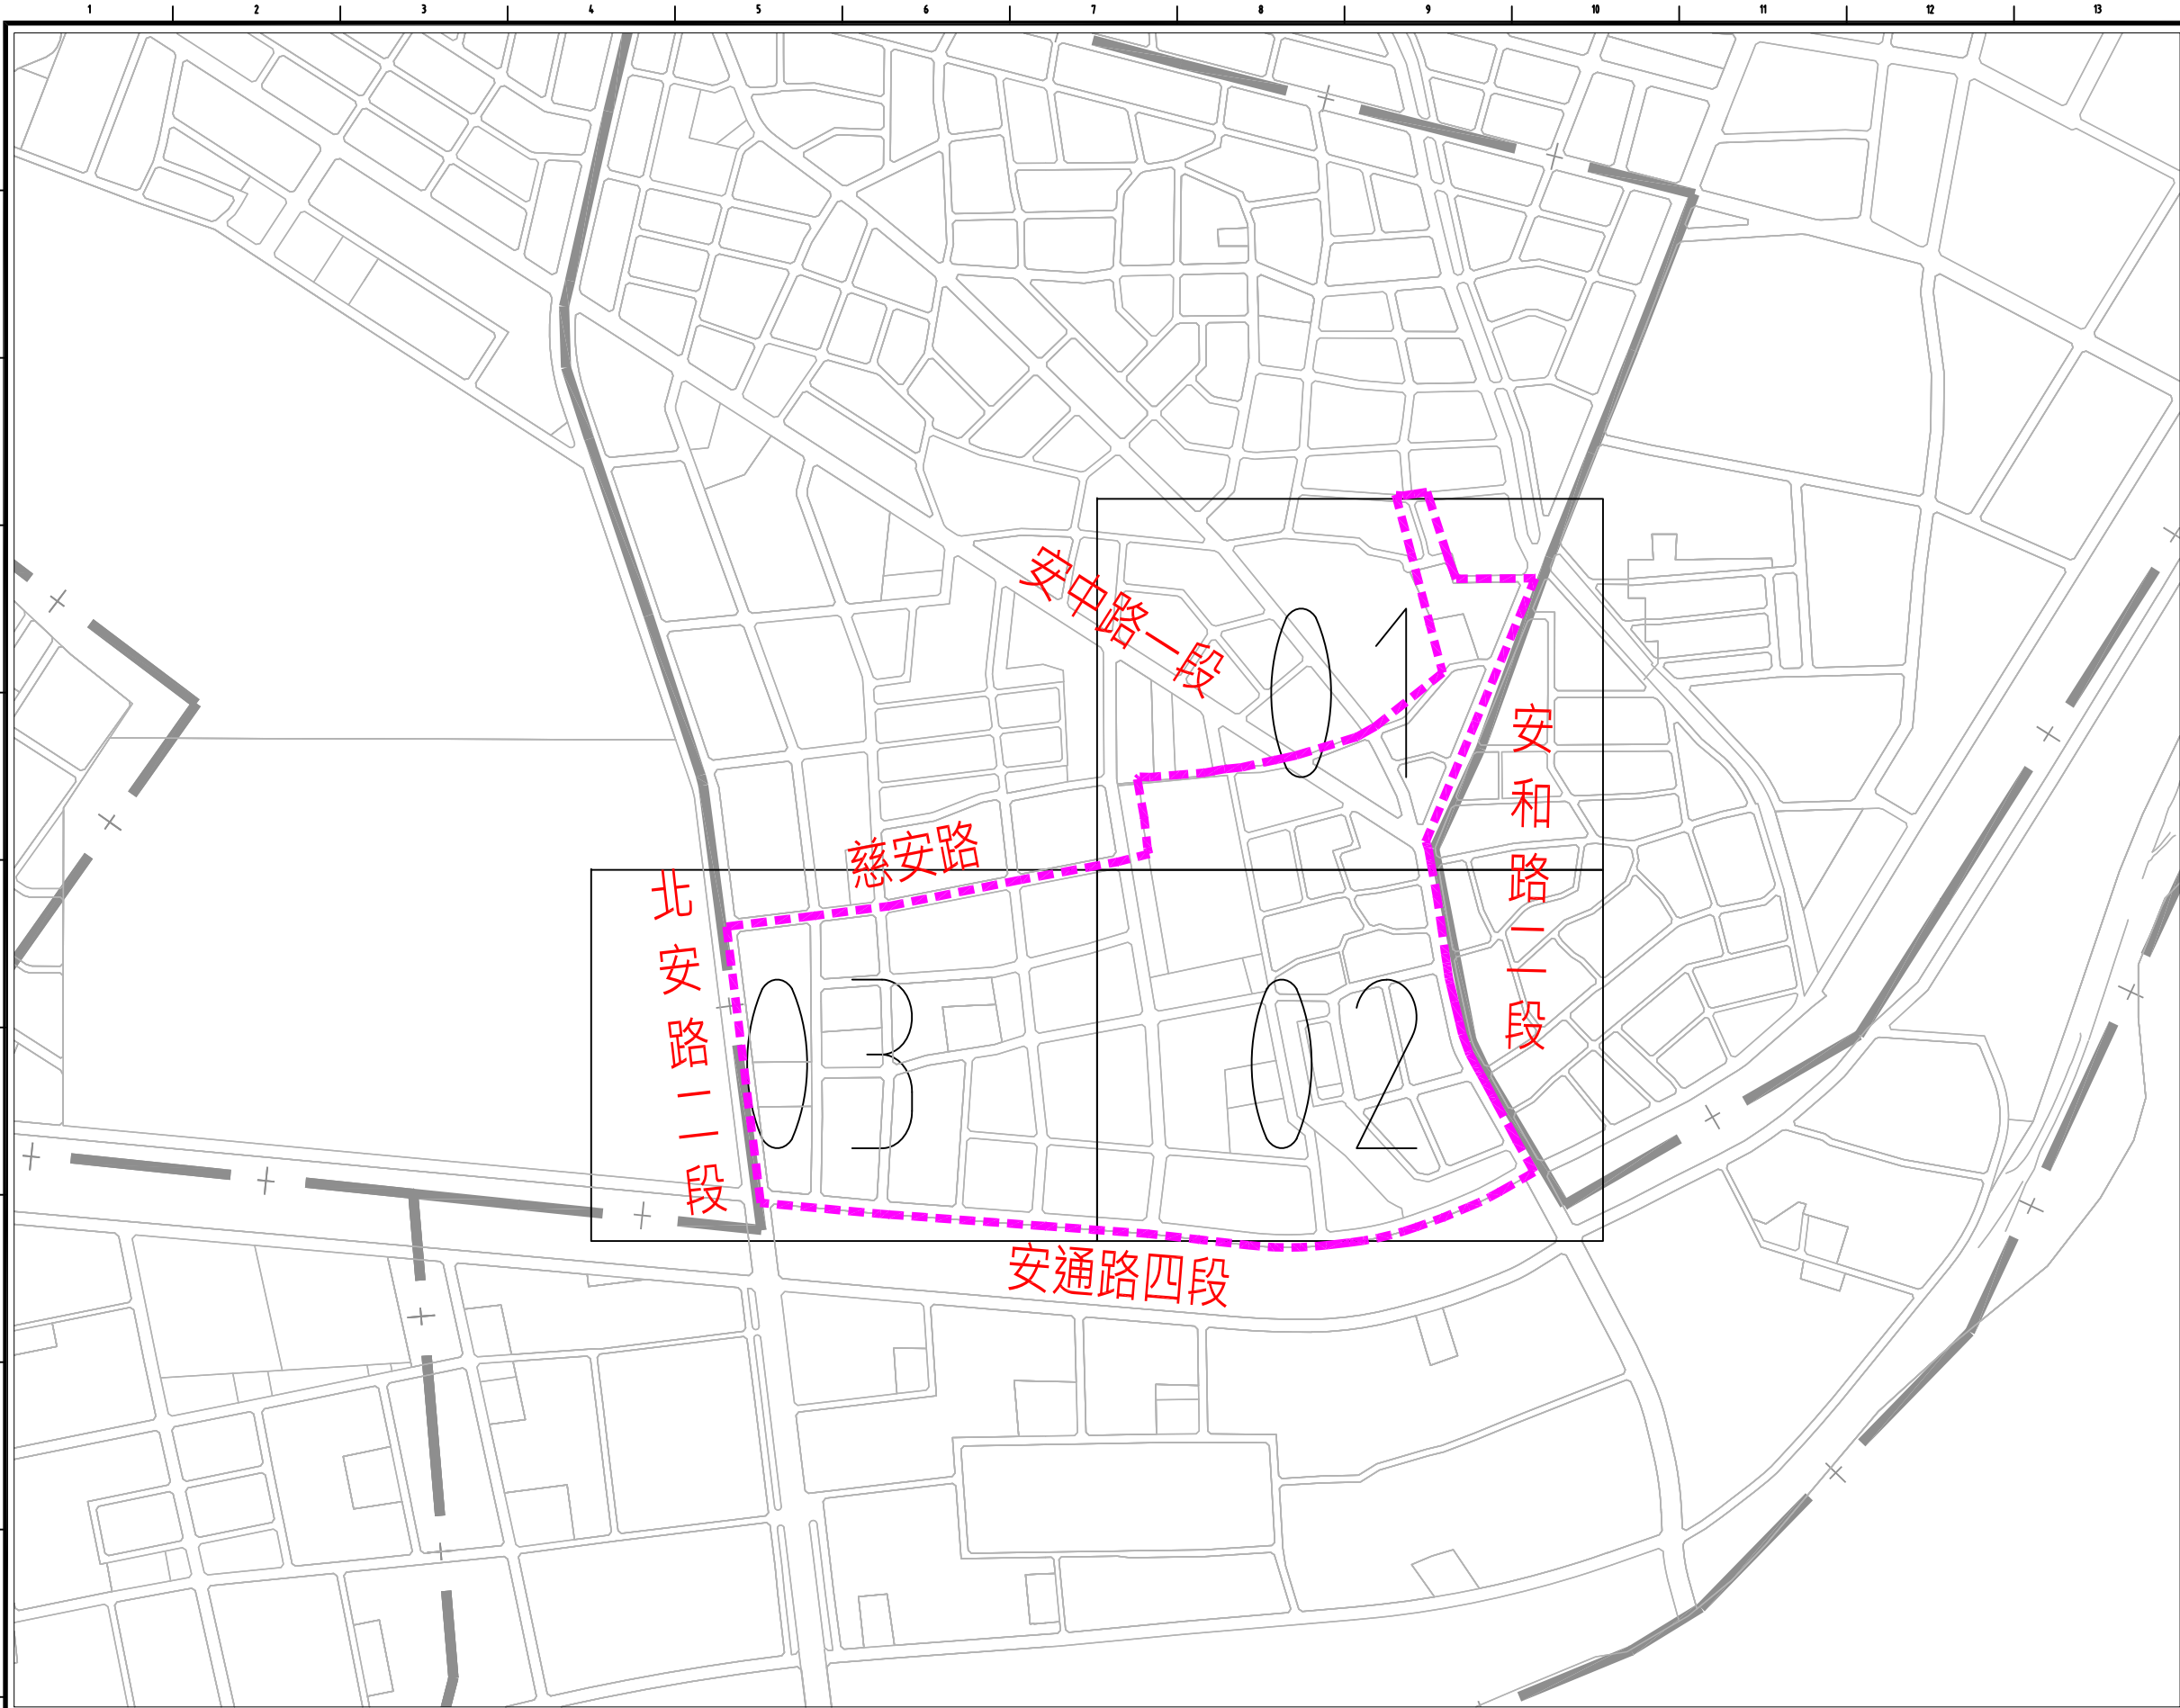

SCALE: 1:12000

位置索引圖

公告區域範圍：
安和路二段以西，慈安路以南，北安路二段以東，安通路四段以北。其中公告公共污水下水道可使用區域為圖中所匡列範圍(主次幹管及用戶連接管詳附錄說明)。

臺南市政府
TAINAN CITY GOVERNMENT




龍源水資源股份有限公司

PROJECT		促進民間機構參與臺南鹽水污水下水道系統建設之興建、營運、移轉計畫					
DRAWING TITLE		污水下水道通水區域平面索引圖(安西里)					


技師簽證 CERTIFIED BY PROFESSIONAL ENGINEER					
REV.	DESCRIPTION	BY	CHK.	APPR.	DATE

簽名 SIGNING BY	案號 PROJECT NO			
繪圖 DRAW BY				
審核 AUDIT BY	圖號 SHEET NO	案號 RP-00	日期 DATE	頁數 112.02

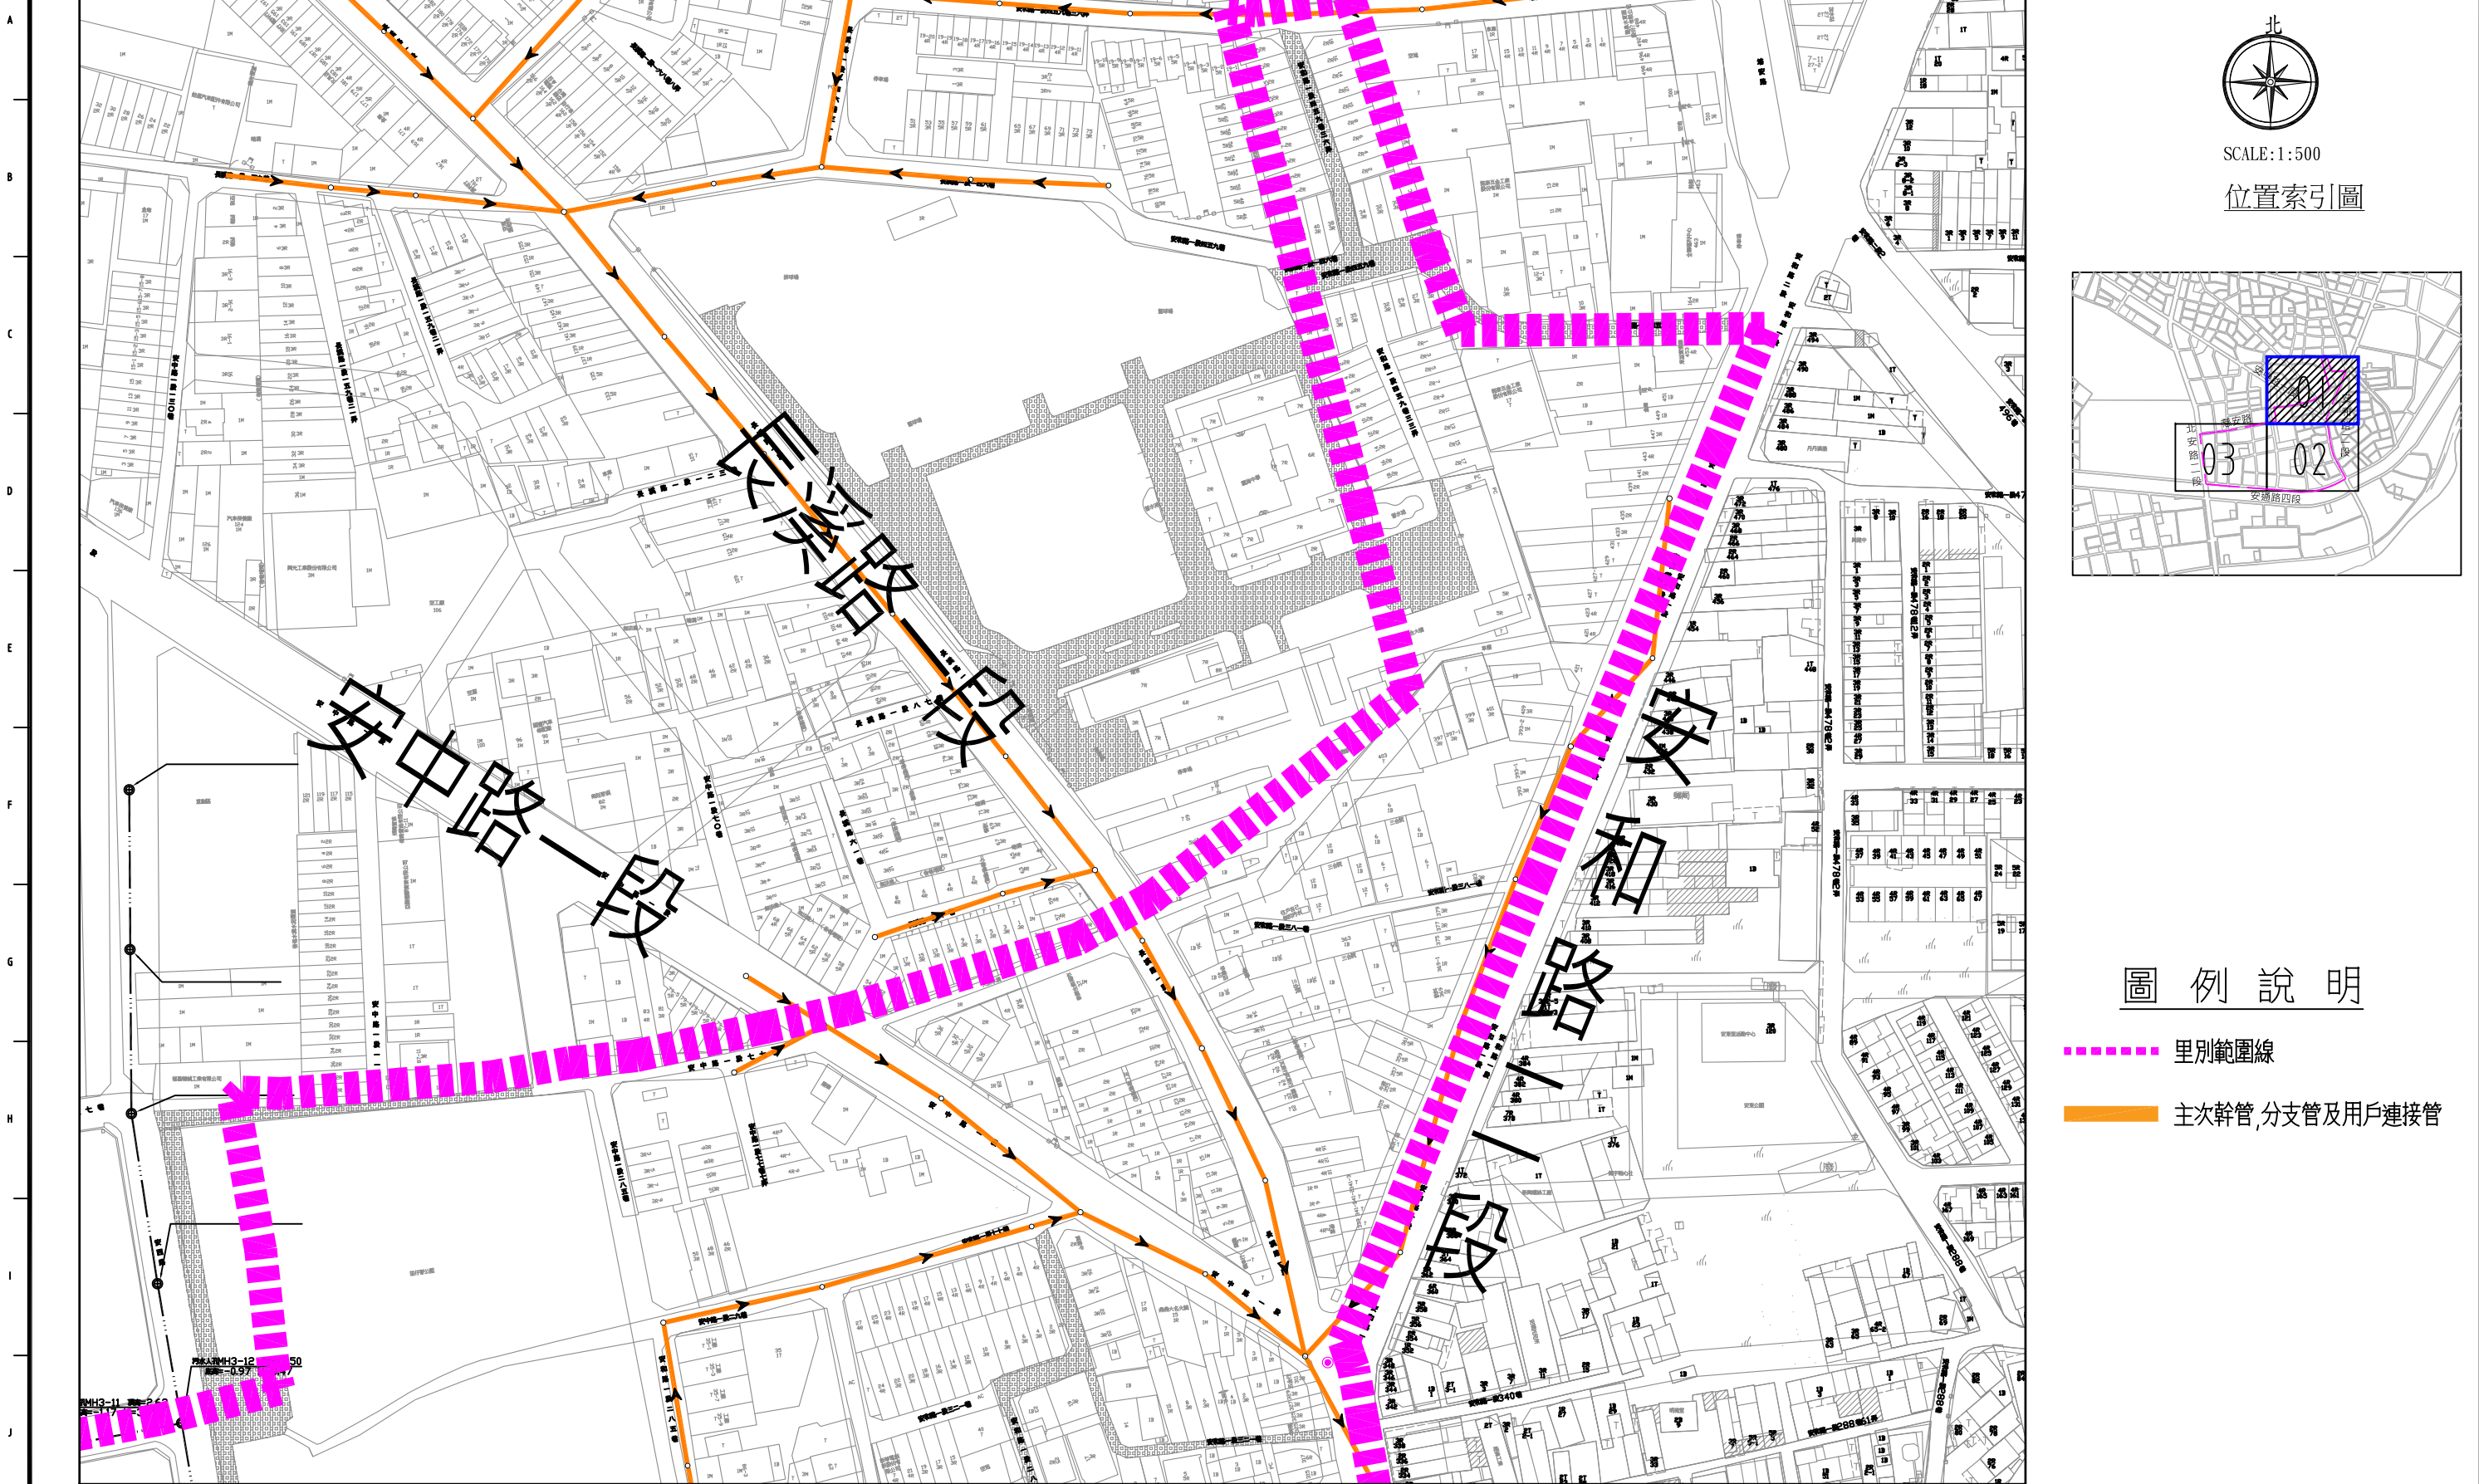

SCALE:1:500

位置索引圖

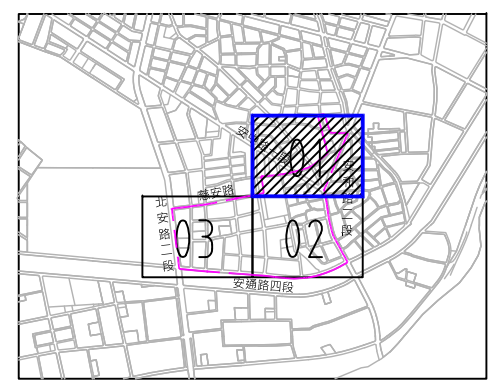

圖例說明

- 里別範圍線
- 主要幹管,分支管及用戶連接管

接圖號"RP-02"


臺南市政府
TAINAN CITY GOVERNMENT

龍源水資源股份有限公司

PROJECT
促進民間機構參與臺南鹽水污水下水道系統建設之興建、營運、移轉計畫
DRAWING TITLE
污水下水道通水區域平面索引圖(安西里)


REV.	DESCRIPTION	BY	CHK.	APPR.	DATE

技師簽證 CERTIFIED BY PROFESSIONAL ENGINEER		簽名 SIGNING BY		案號 PROJECT NO	
繪圖 DRAW BY		圖號 SHEET NO		日期 DATE	
審核 AUDIT BY		圖號 RP-01		日期 112.02	

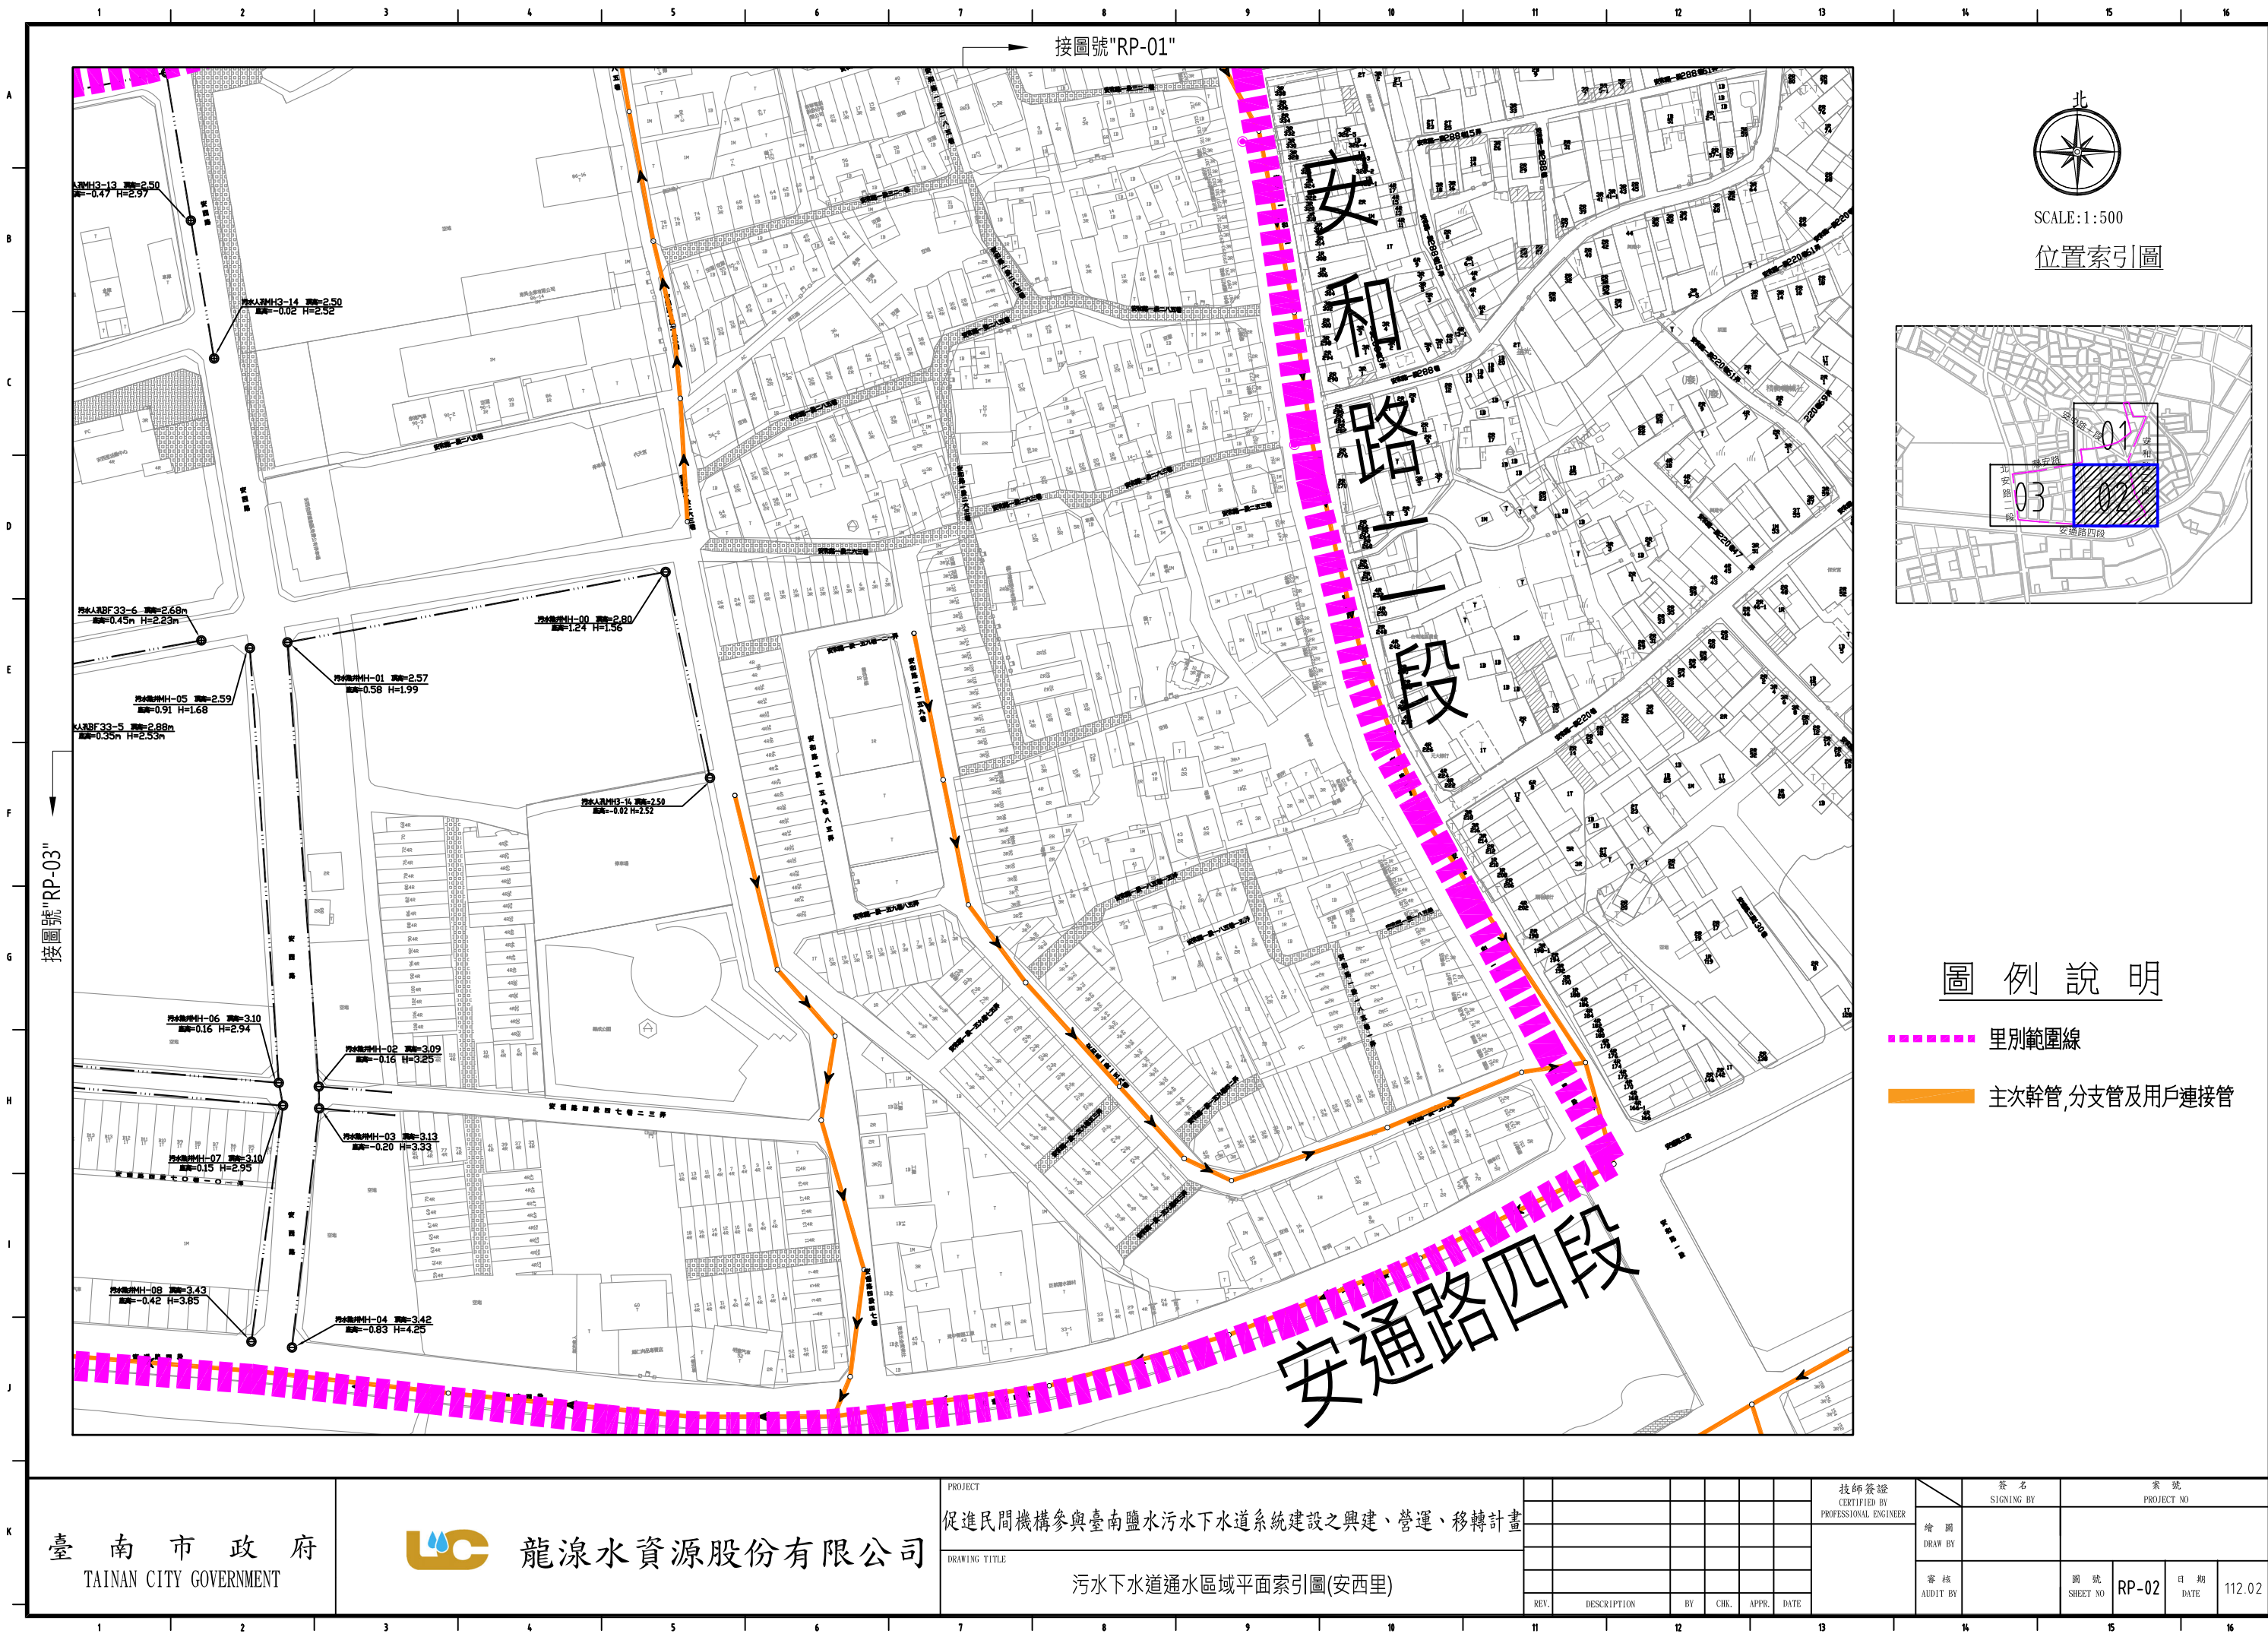

SCALE:1:500

位置索引圖

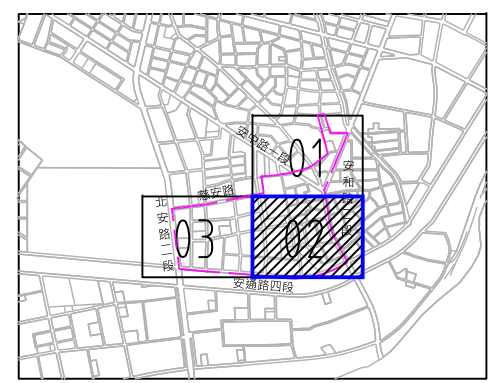

圖例說明

- 里別範圍線
- 主要幹管, 分支管及用戶連接管


臺南市政府
TAINAN CITY GOVERNMENT

龍源水資源股份有限公司

PROJECT	促進民間機構參與臺南鹽水污水下水道系統建設之興建、營運、移轉計畫
DRAWING TITLE	污水下水道通水區域平面索引圖(安西里)


REV.	DESCRIPTION	BY	CHK.	APPR.	DATE

技師簽證 CERTIFIED BY PROFESSIONAL ENGINEER	簽名 SIGNING BY	案號 PROJECT NO
繪圖 DRAW BY		
審核 AUDIT BY	圖號 SHEET NO	日期 DATE
	RP-02	112.02

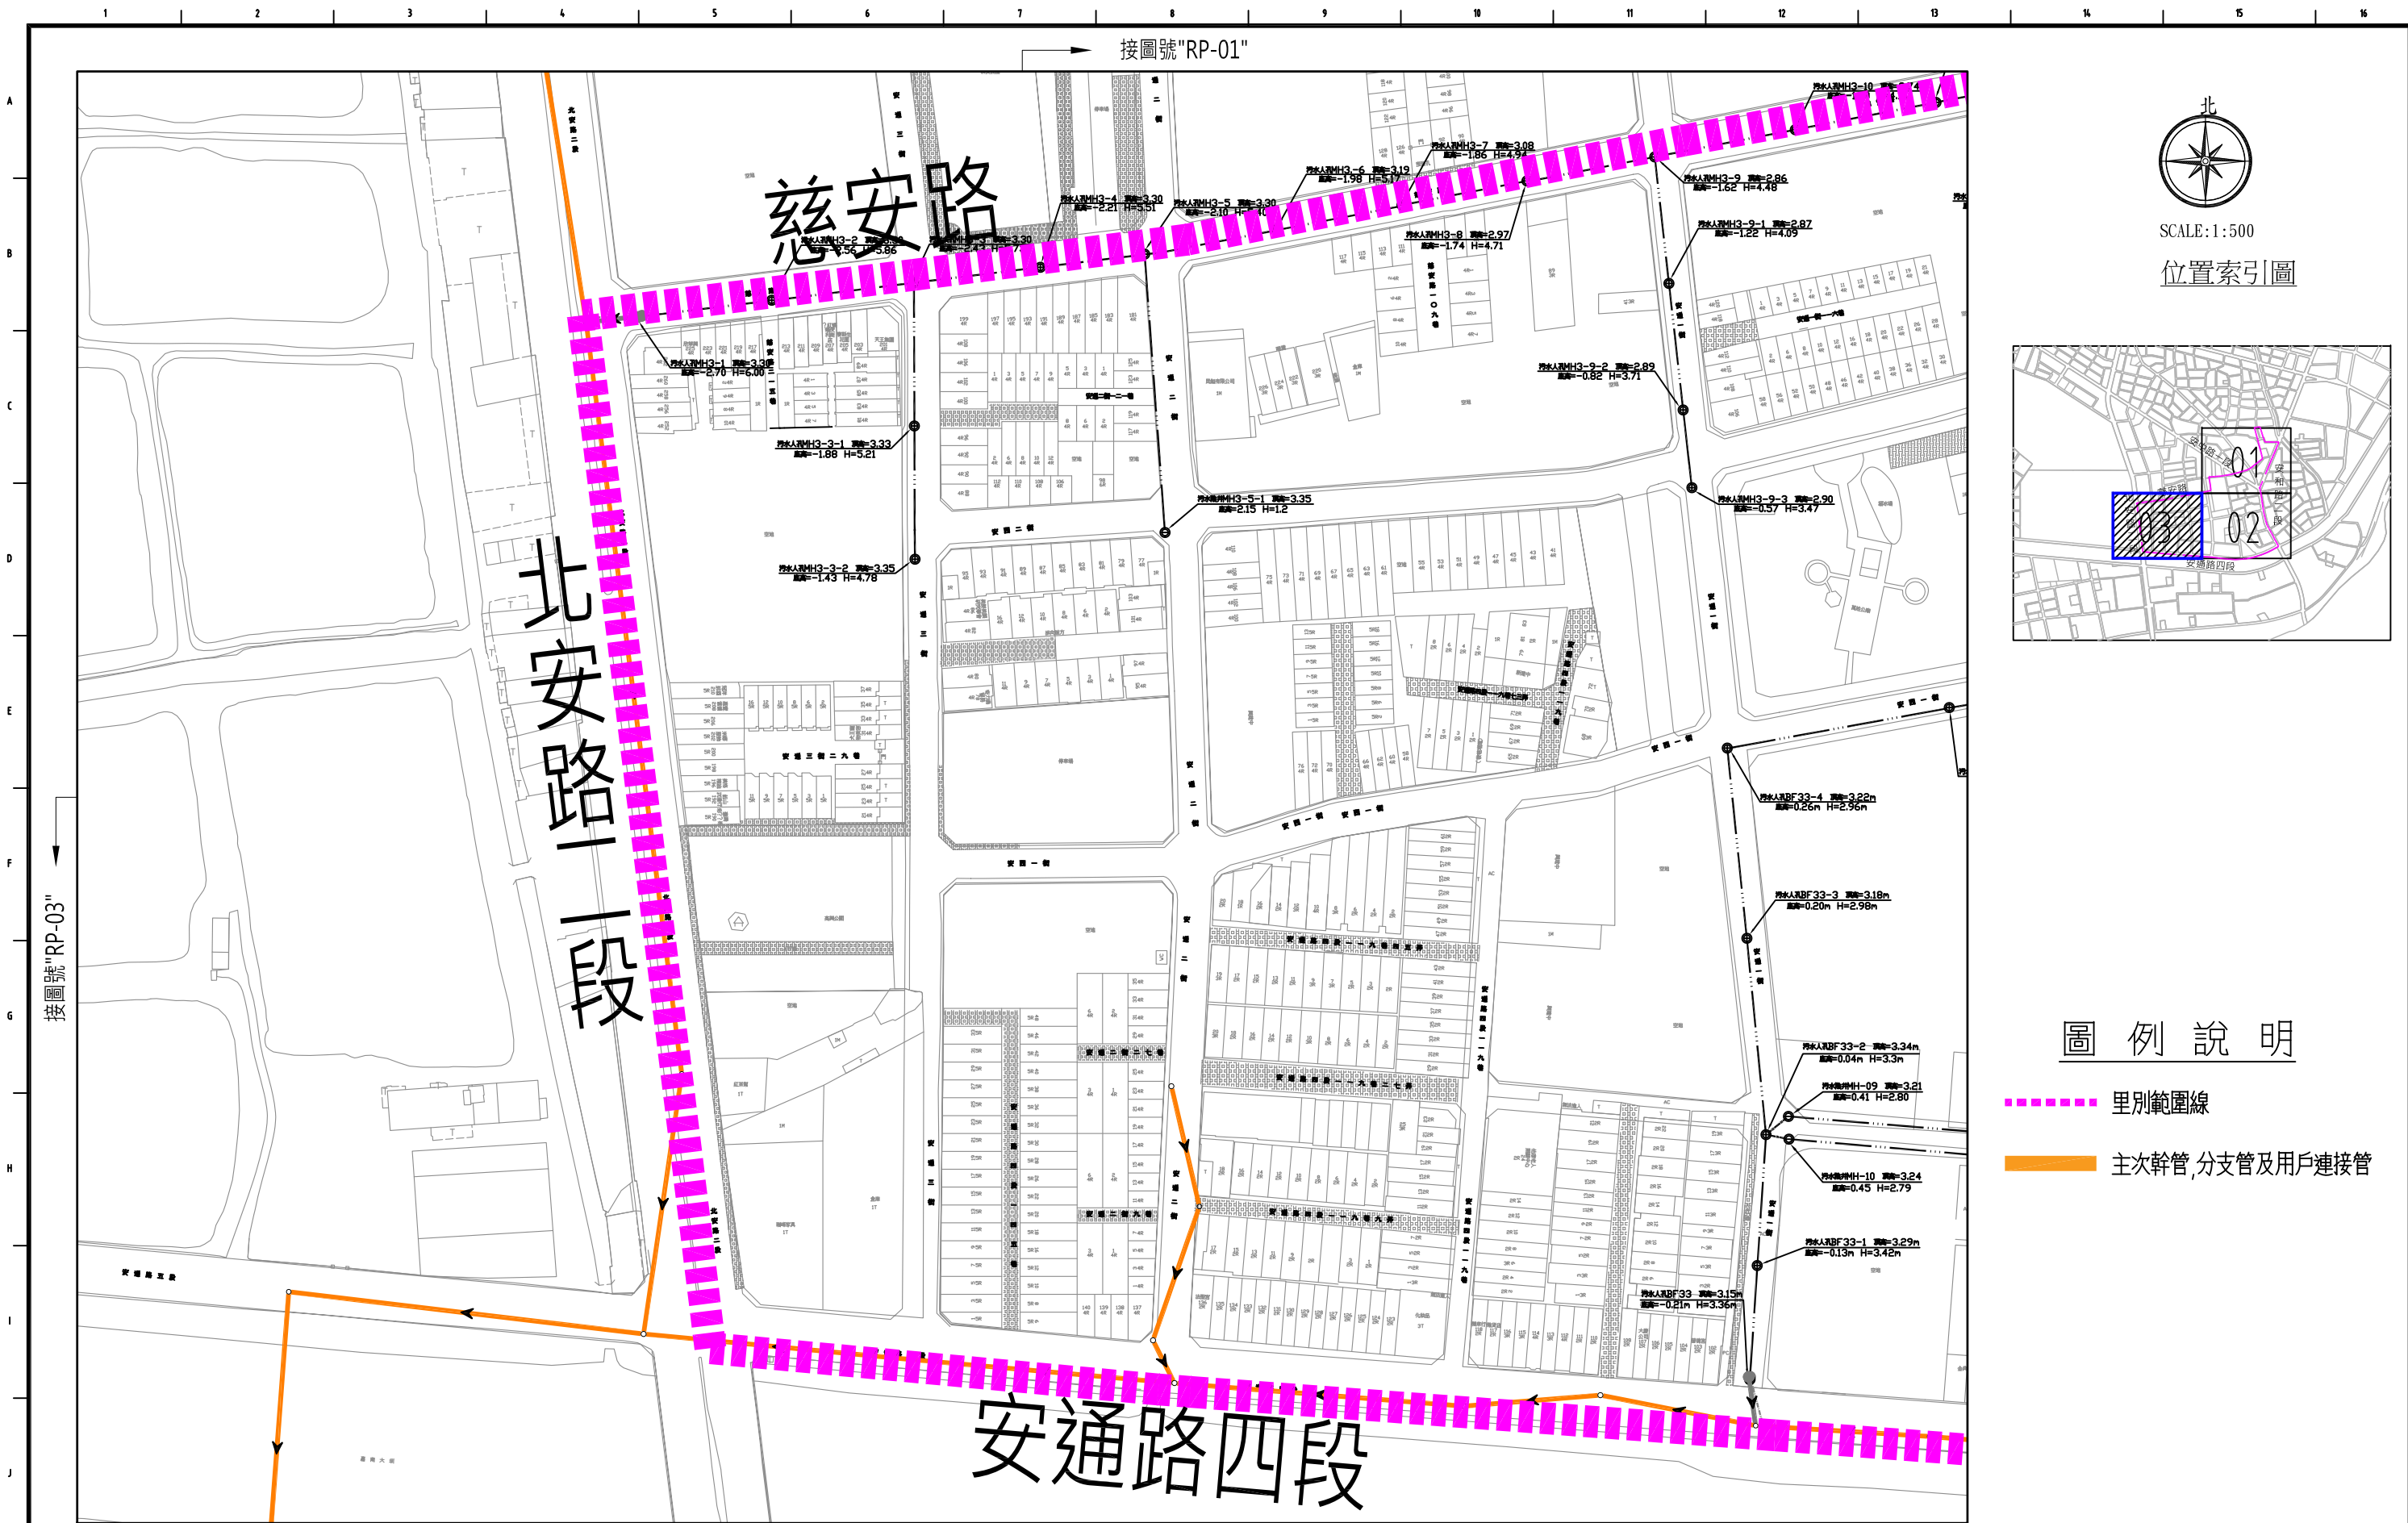

SCALE:1:500

位置索引圖

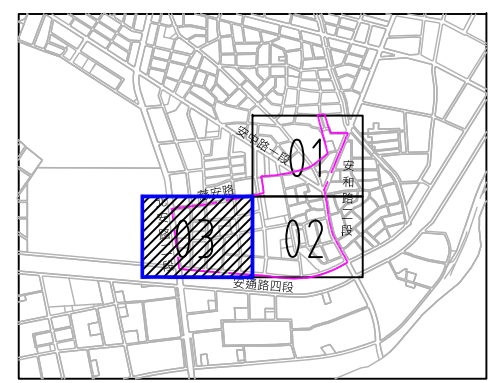

圖例說明

- 里別範圍線
- 主要幹管,分支管及用戶連接管

臺南市政府
TAINAN CITY GOVERNMENT

龍源水資源股份有限公司

PROJECT
促進民間機構參與臺南鹽水污水下水道系統建設之興建、營運、移轉計畫
DRAWING TITLE
污水下水道通水區域平面索引圖(安西里)

REV.	DESCRIPTION	BY	CHK.	APPR.	DATE

技師簽證 CERTIFIED BY PROFESSIONAL ENGINEER	簽名 SIGNING BY	案號 PROJECT NO		
	繪圖 DRAW BY			
審核 AUDIT BY	圖號 SHEET NO	RP-03	日期 DATE	112.02