


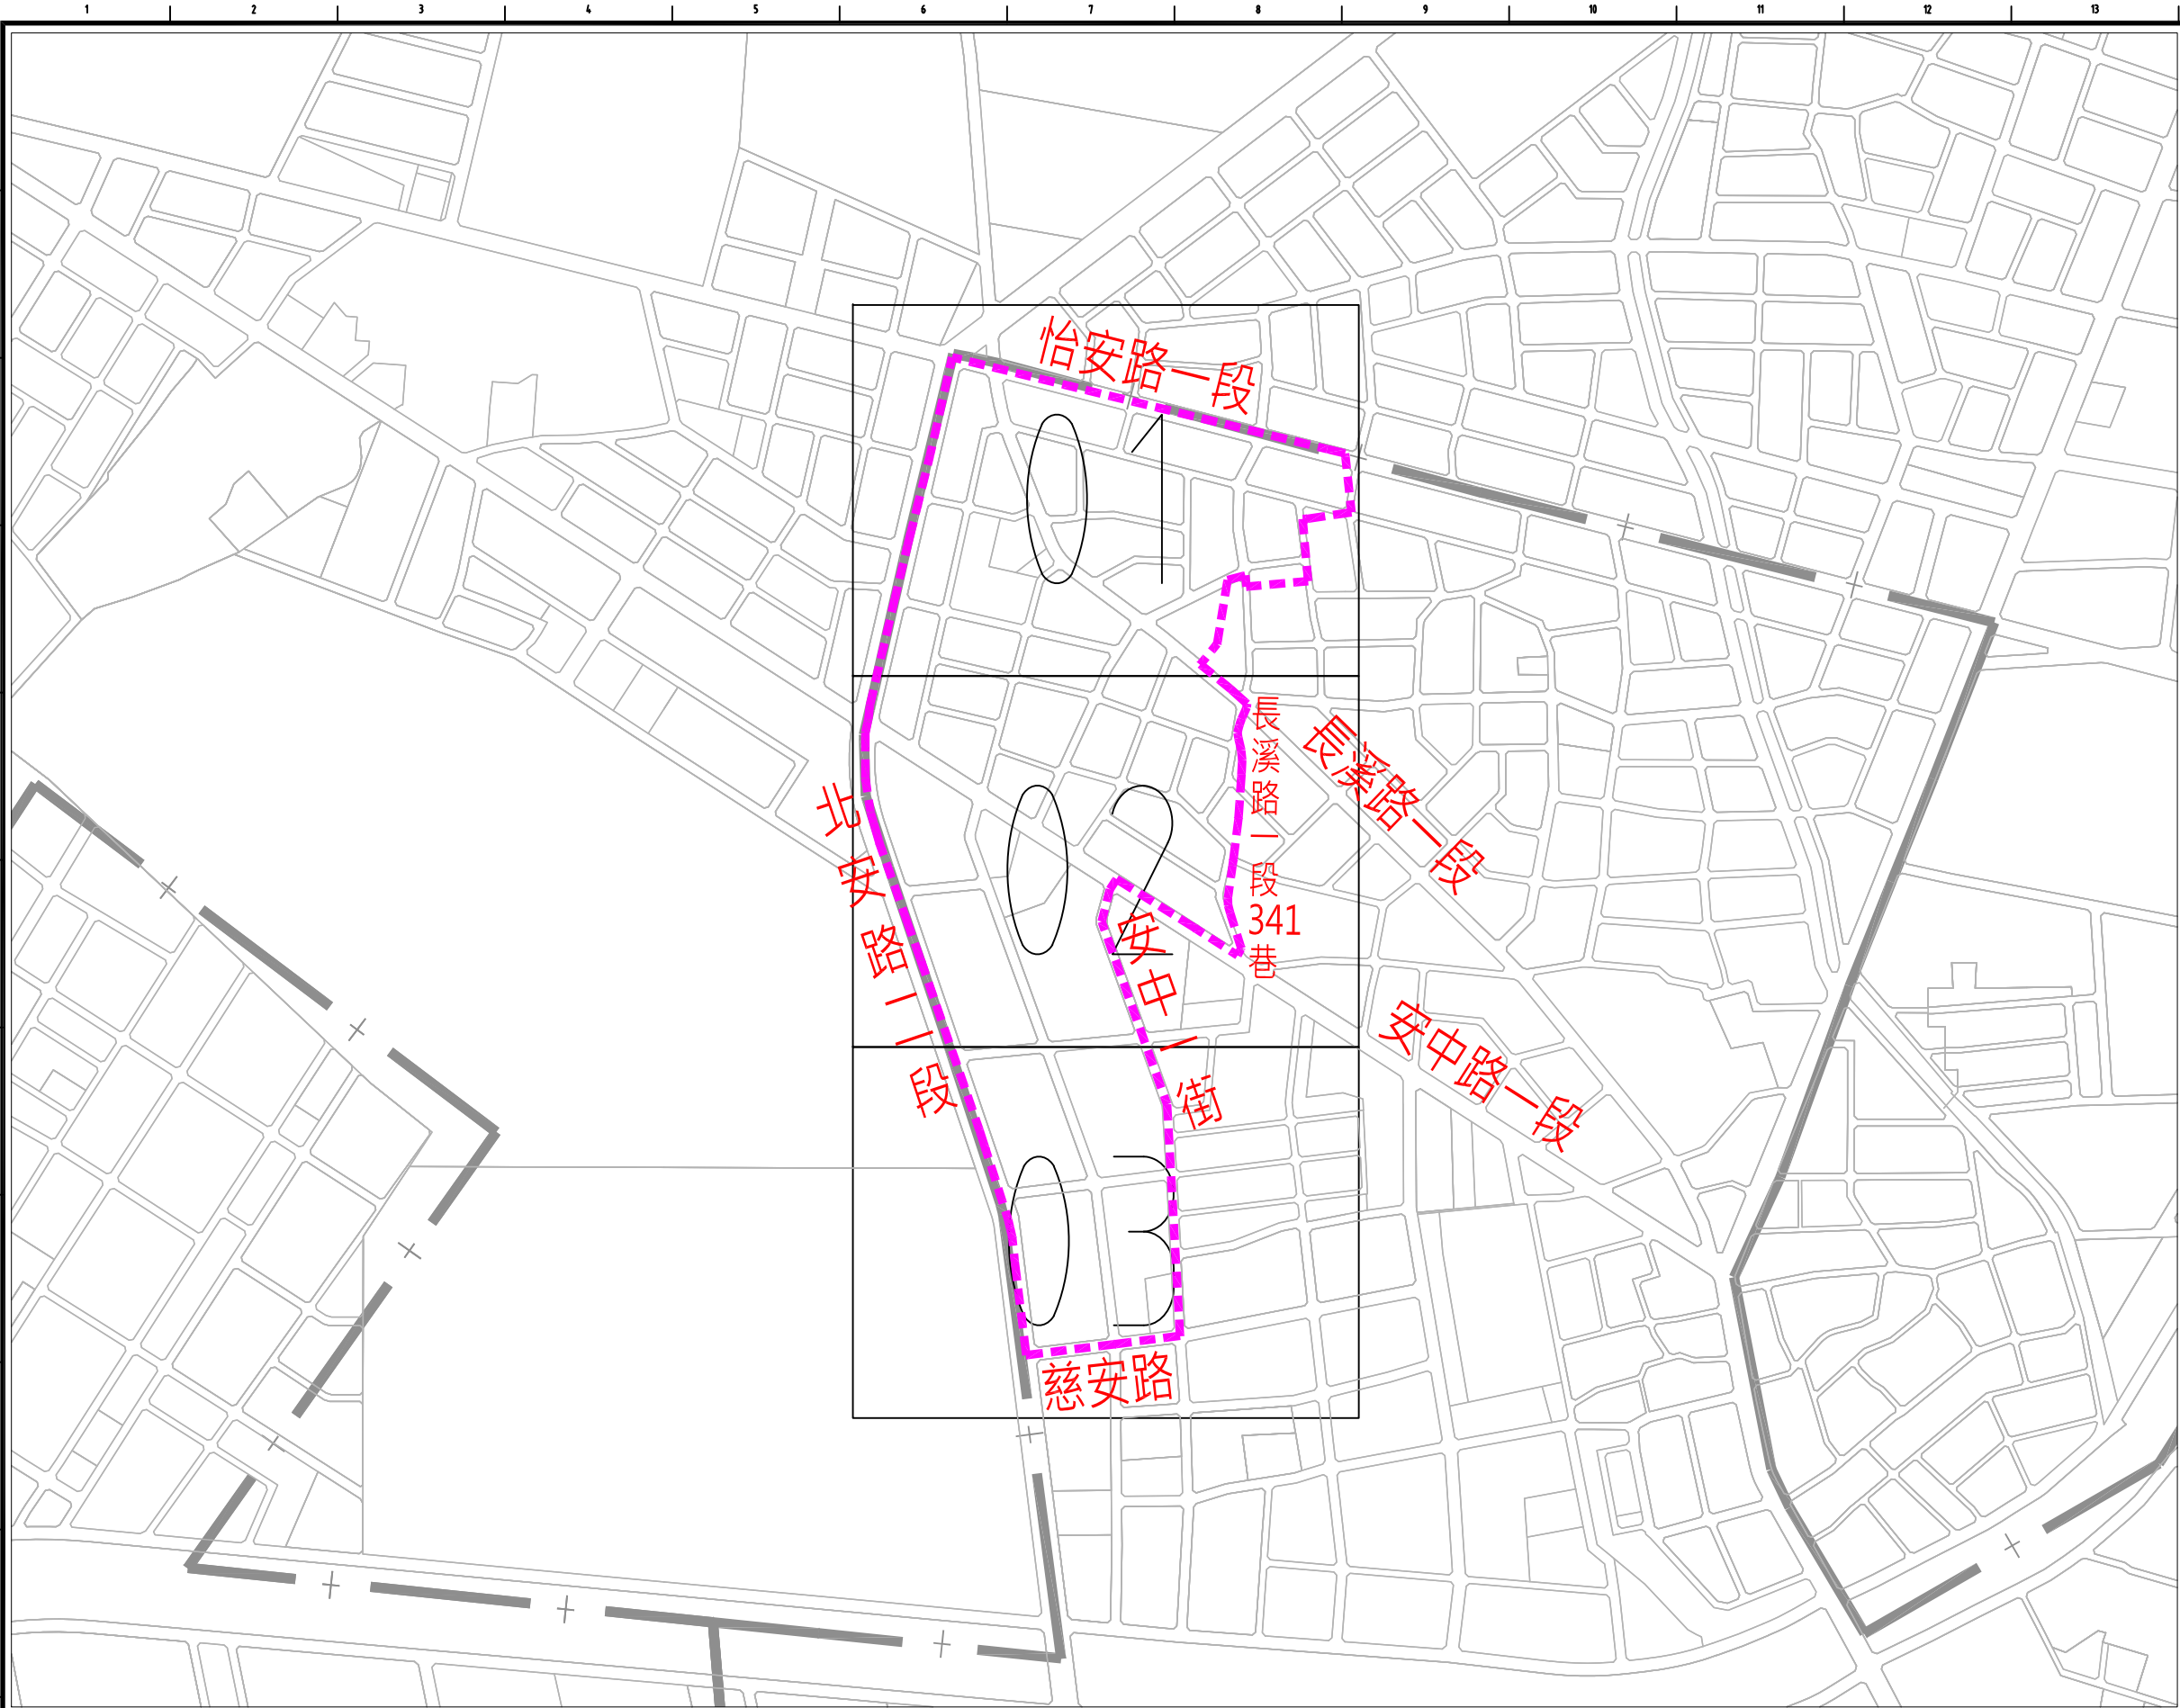

SCALE: 1:12000

位置索引圖

公告區域範圍：
長溪路一段341巷、安中
一街以西，怡安路一段以
南，北安路二段以東，慈
安路以北。其中公告公共
污水下水道可使用區域為
圖中所匡列範圍(主次幹管
及用戶連接管詳附錄說
明)。

臺南市政府
TAINAN CITY GOVERNMENT



龍源水資源股份有限公司

PROJECT
促進民間機構參與臺南鹽水污水下水道系統建設之興建、營運、移轉計畫

DRAWING TITLE
污水下水道通水區域平面索引圖(頂安里(怡安路一段以南區域))

技師簽證
CERTIFIED BY
PROFESSIONAL ENGINEER

簽名
SIGNING BY

案號
PROJECT NO


繪圖
DRAW BY

審核
AUDIT BY

圖號
SHEET NO


日期
DATE

112.02

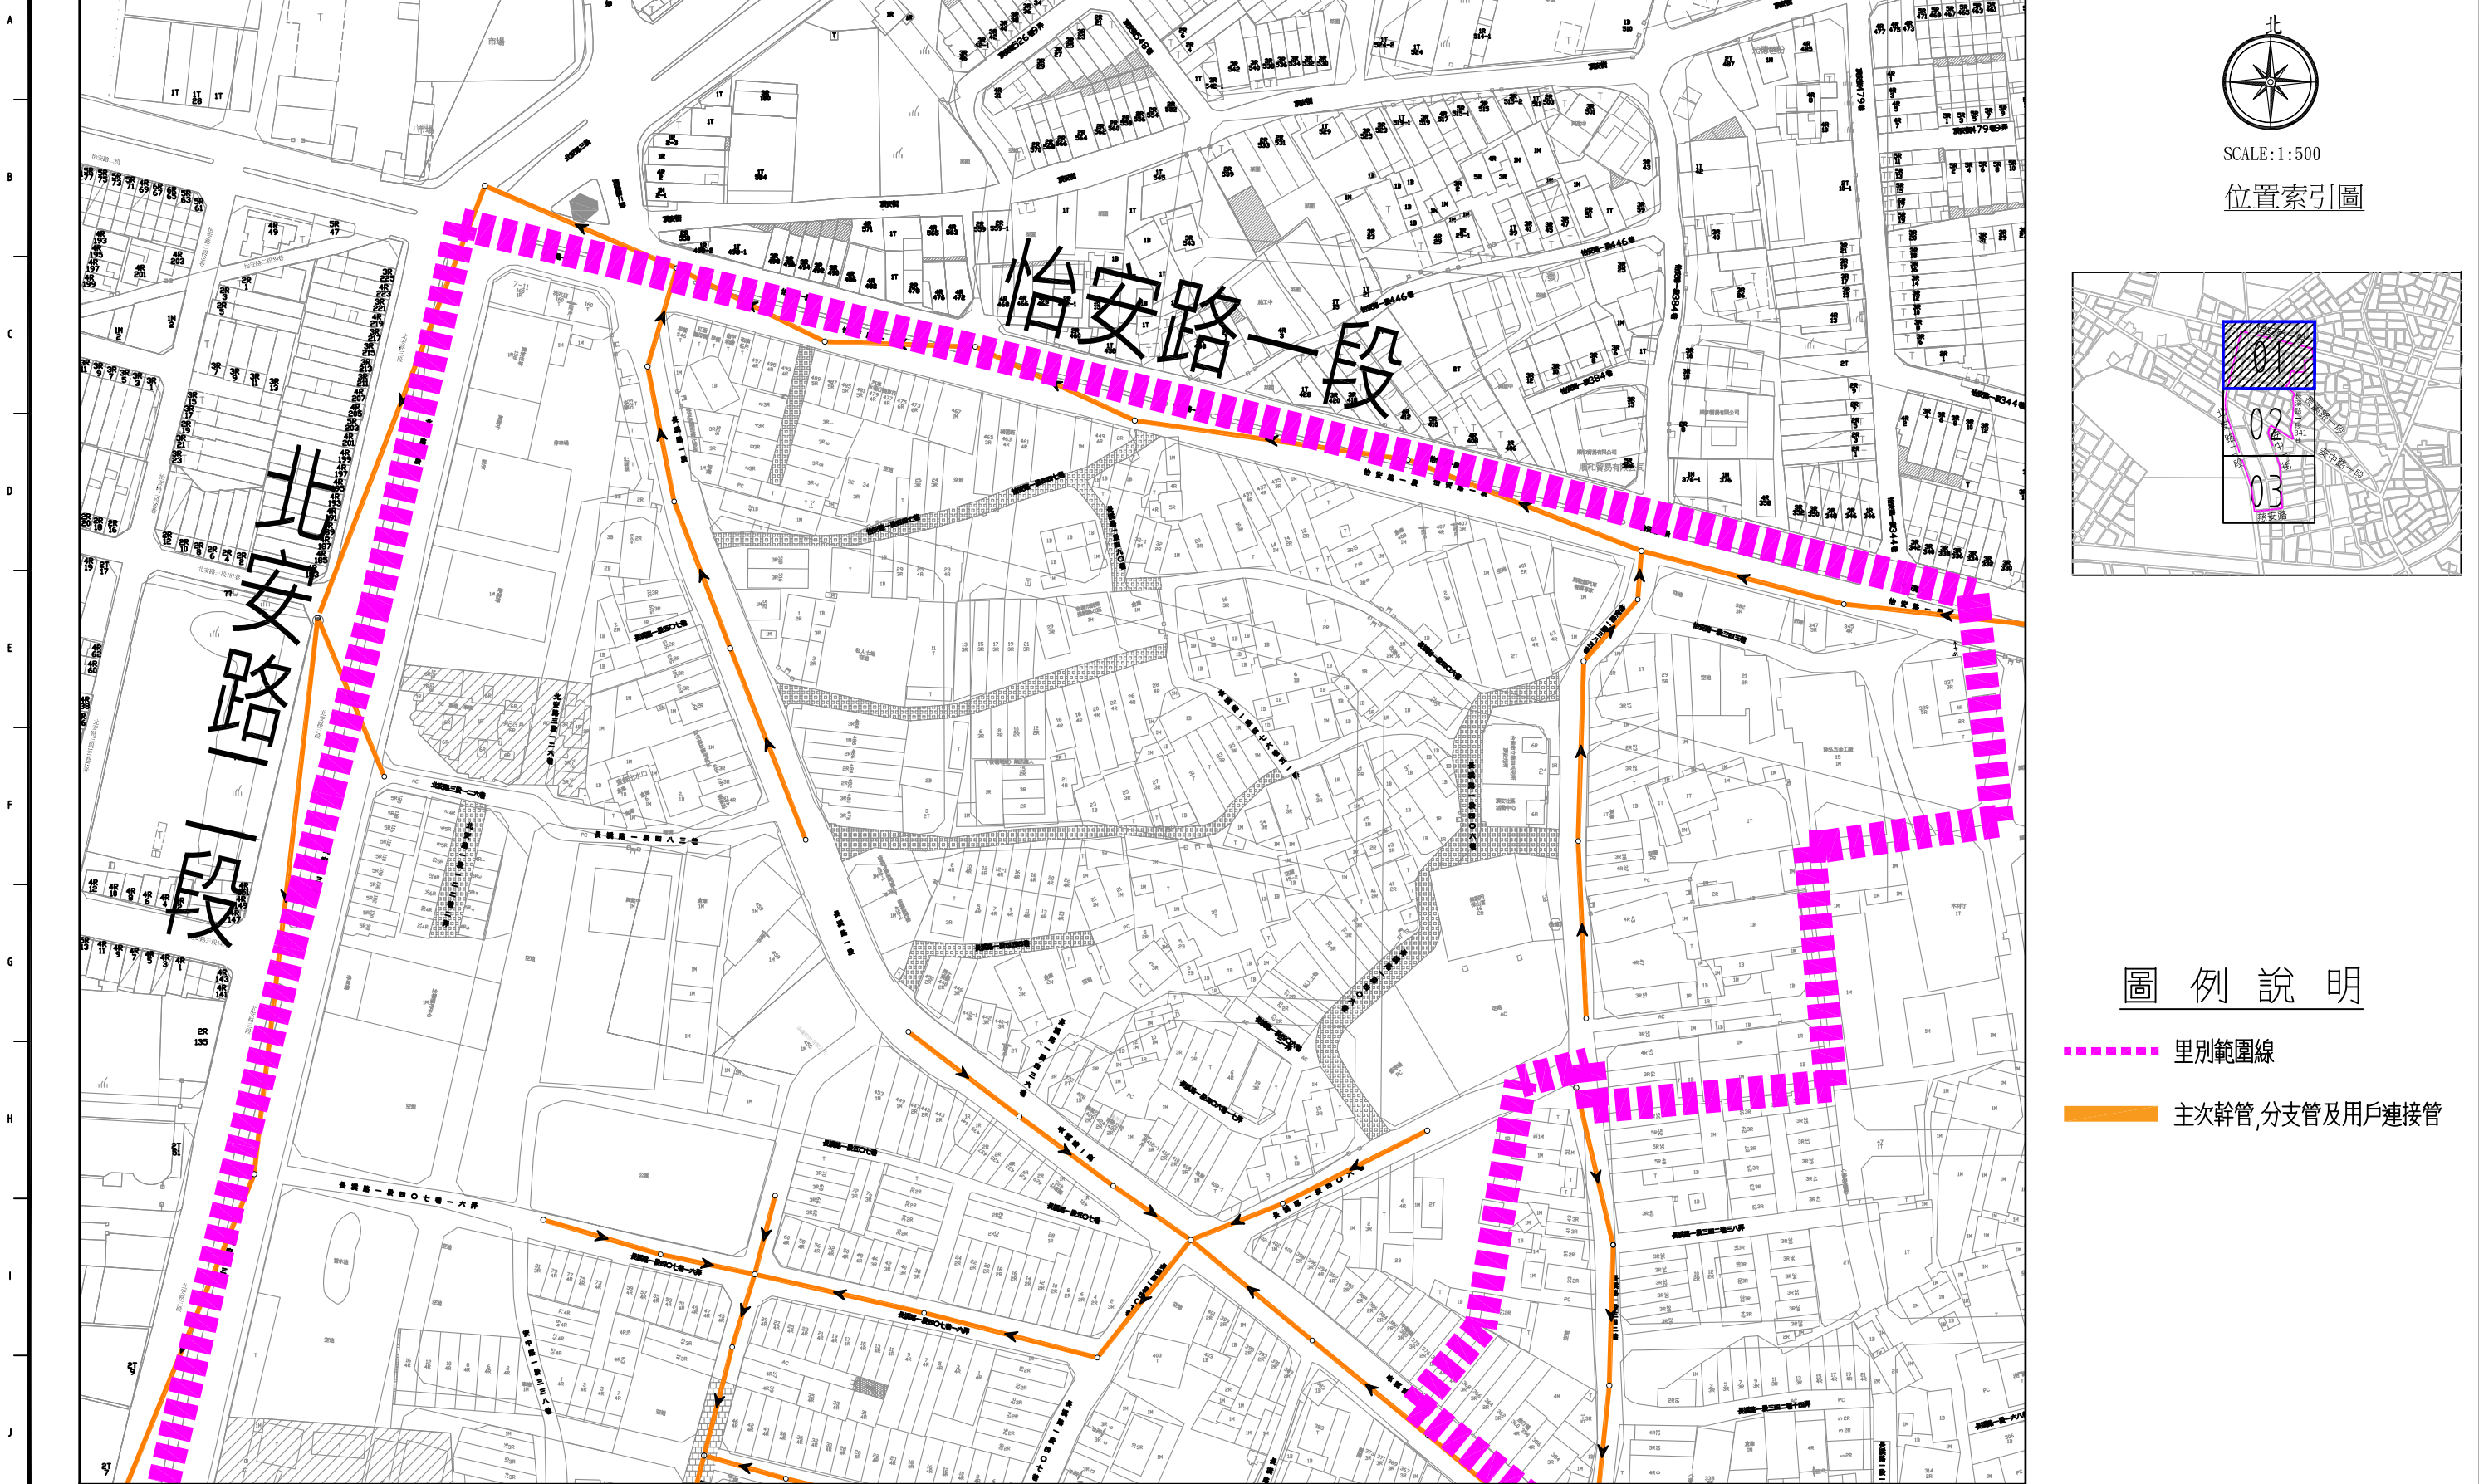

SCALE:1:500

位置索引圖

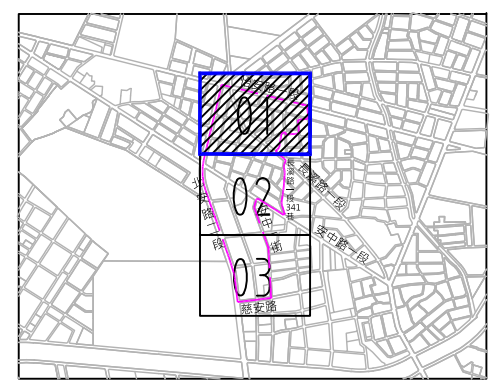

圖例說明

- 里別範圍線
- 主要幹管,分支管及用戶連接管

接圖號"RP-02"



臺南市政府
TAINAN CITY GOVERNMENT

龍源水資源股份有限公司

PROJECT		促進民間機構參與臺南鹽水污水下水道系統建設之興建、營運、移轉計畫	
DRAWING TITLE		污水下水道通水區域平面索引圖(頂安里(怡安路一段以南區域))	

REV.	DESCRIPTION	BY	CHK.	APPR.	DATE

技師簽證 CERTIFIED BY PROFESSIONAL ENGINEER	簽名 SIGNING BY	案號 PROJECT NO	
	繪圖 DRAW BY		
審核 AUDIT BY	圖號 SHEET NO	RP-01	日期 DATE 112.02

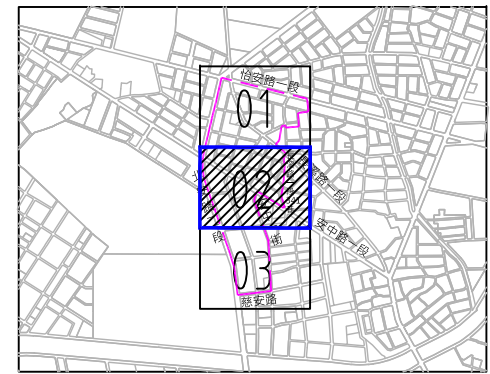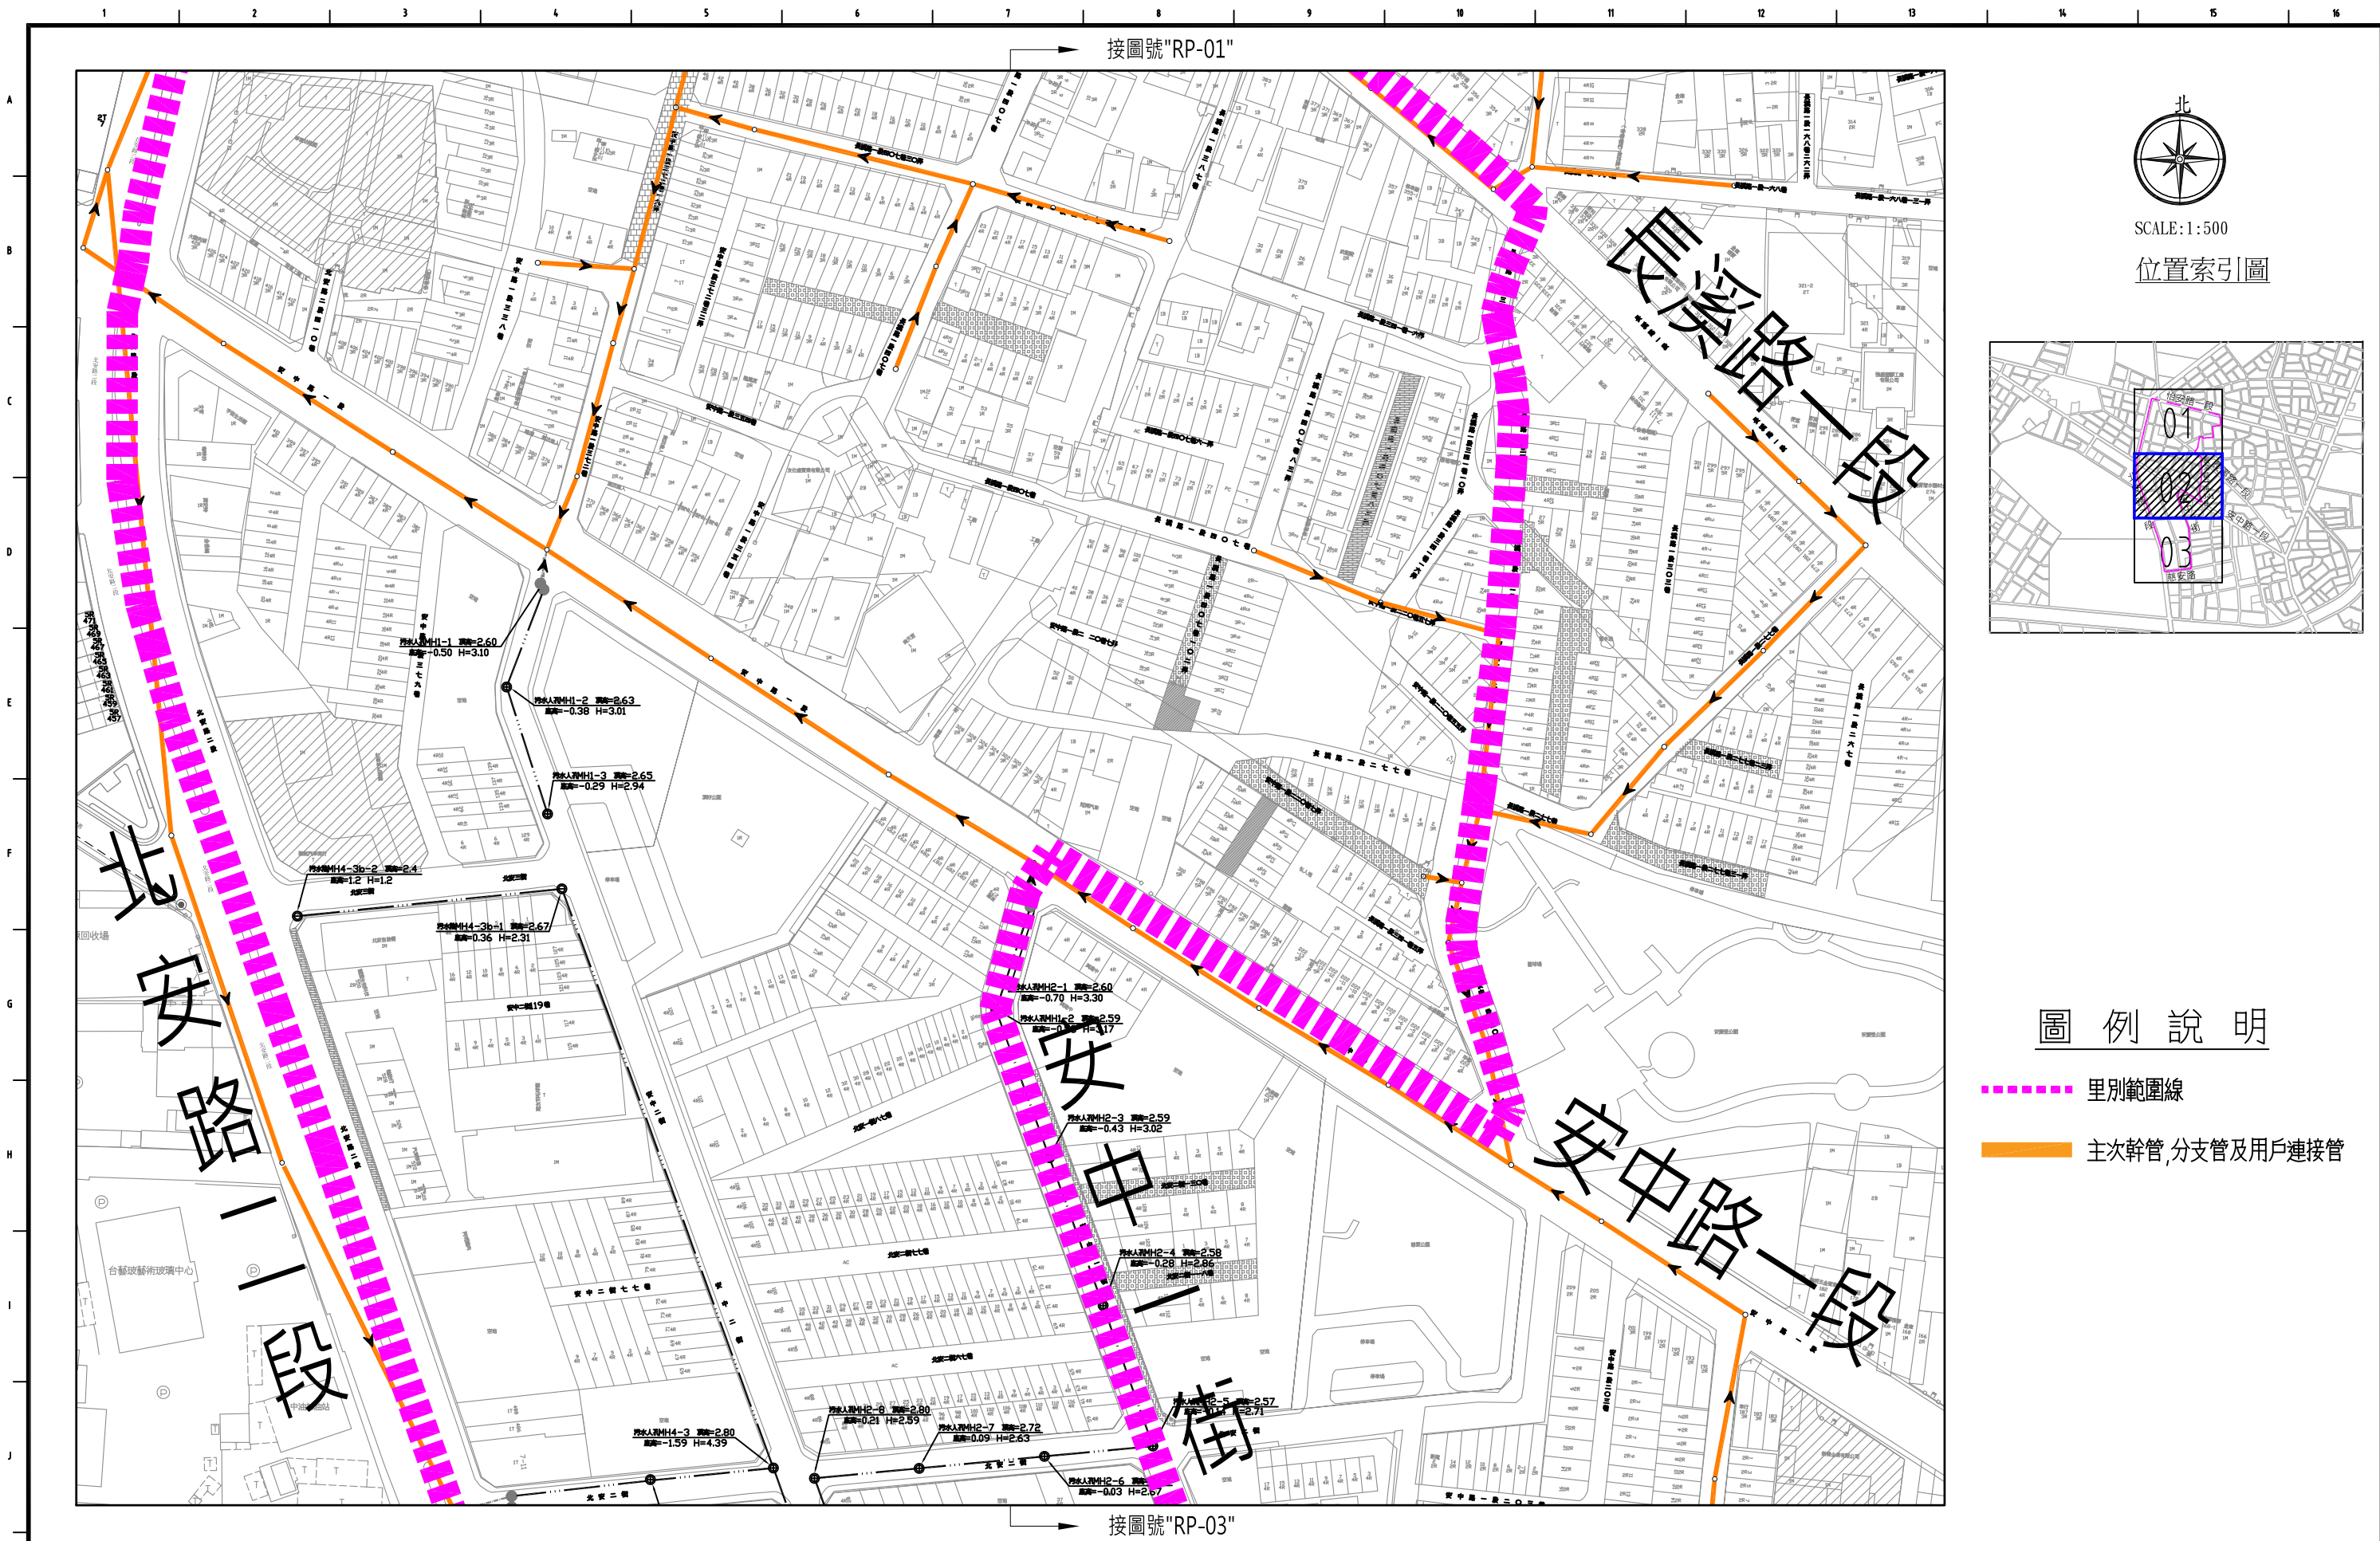

圖例說明

- 里別範圍線
- 主要幹管,分支管及用戶連接管

臺南市政府
TAINAN CITY GOVERNMENT


龍源水資源股份有限公司

PROJECT
促進民間機構參與臺南鹽水污水下水道系統建設之興建、營運、移轉計畫
DRAWING TITLE
污水下水道通水區域平面索引圖(頂安里(怡安路一段以南區域))

REV.	DESCRIPTION	BY	CHK.	APPR.	DATE


技師簽證
CERTIFIED BY
PROFESSIONAL ENGINEER

簽名 SIGNING BY	案號 PROJECT NO
繪圖 DRAW BY	圖號 SHEET NO
審核 AUDIT BY	日期 DATE
	112.02

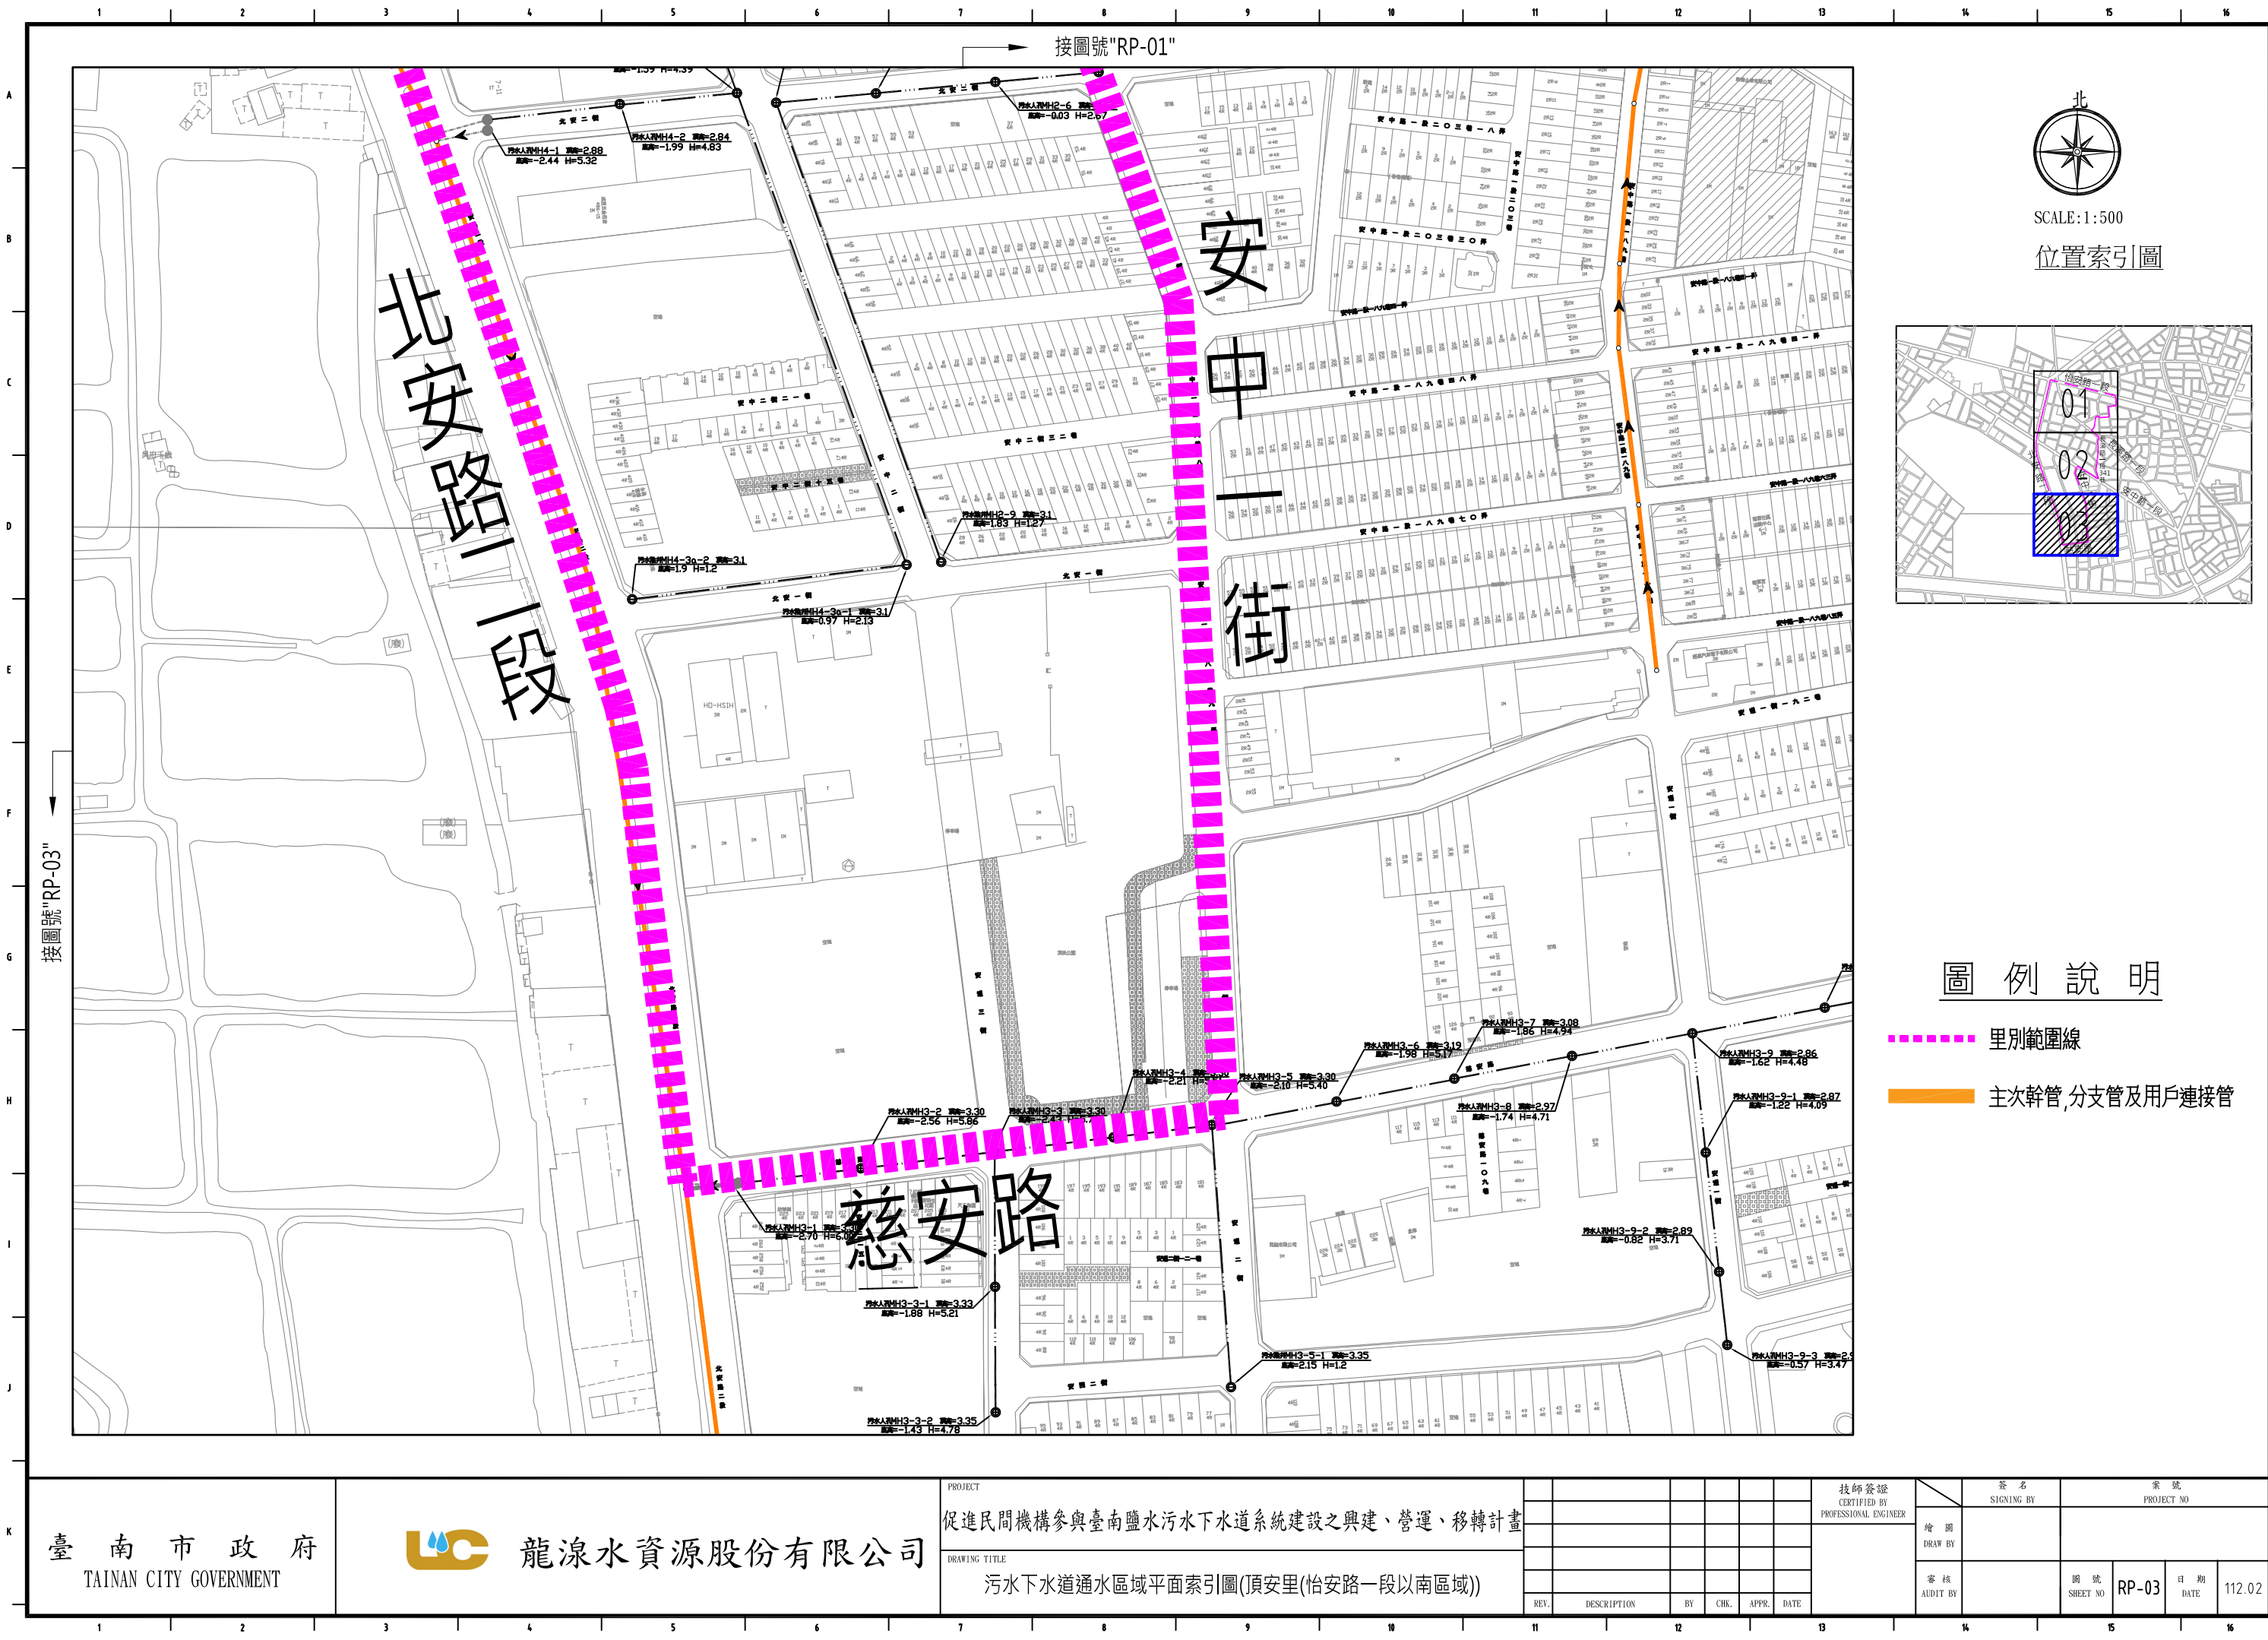

SCALE:1:500

位置索引圖

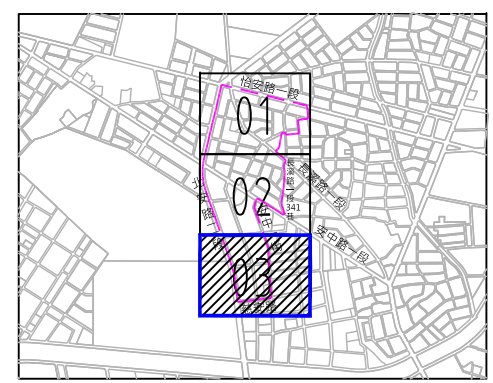

圖例說明

- 里別範圍線
- 主要幹管,分支管及用戶連接管

臺南市政府
TAINAN CITY GOVERNMENT

龍源水資源股份有限公司

PROJECT
促進民間機構參與臺南鹽水污水下水道系統建設之興建、營運、移轉計畫
DRAWING TITLE
污水下水道通水區域平面索引圖(頂安里(怡安路一段以南區域))

REV.	DESCRIPTION	BY	CHK.	APPR.	DATE

技師簽證 CERTIFIED BY PROFESSIONAL ENGINEER	簽名 SIGNING BY	案號 PROJECT NO		
	繪圖 DRAW BY			
審核 AUDIT BY	圖號 SHEET NO	RP-03	日期 DATE	112.02