


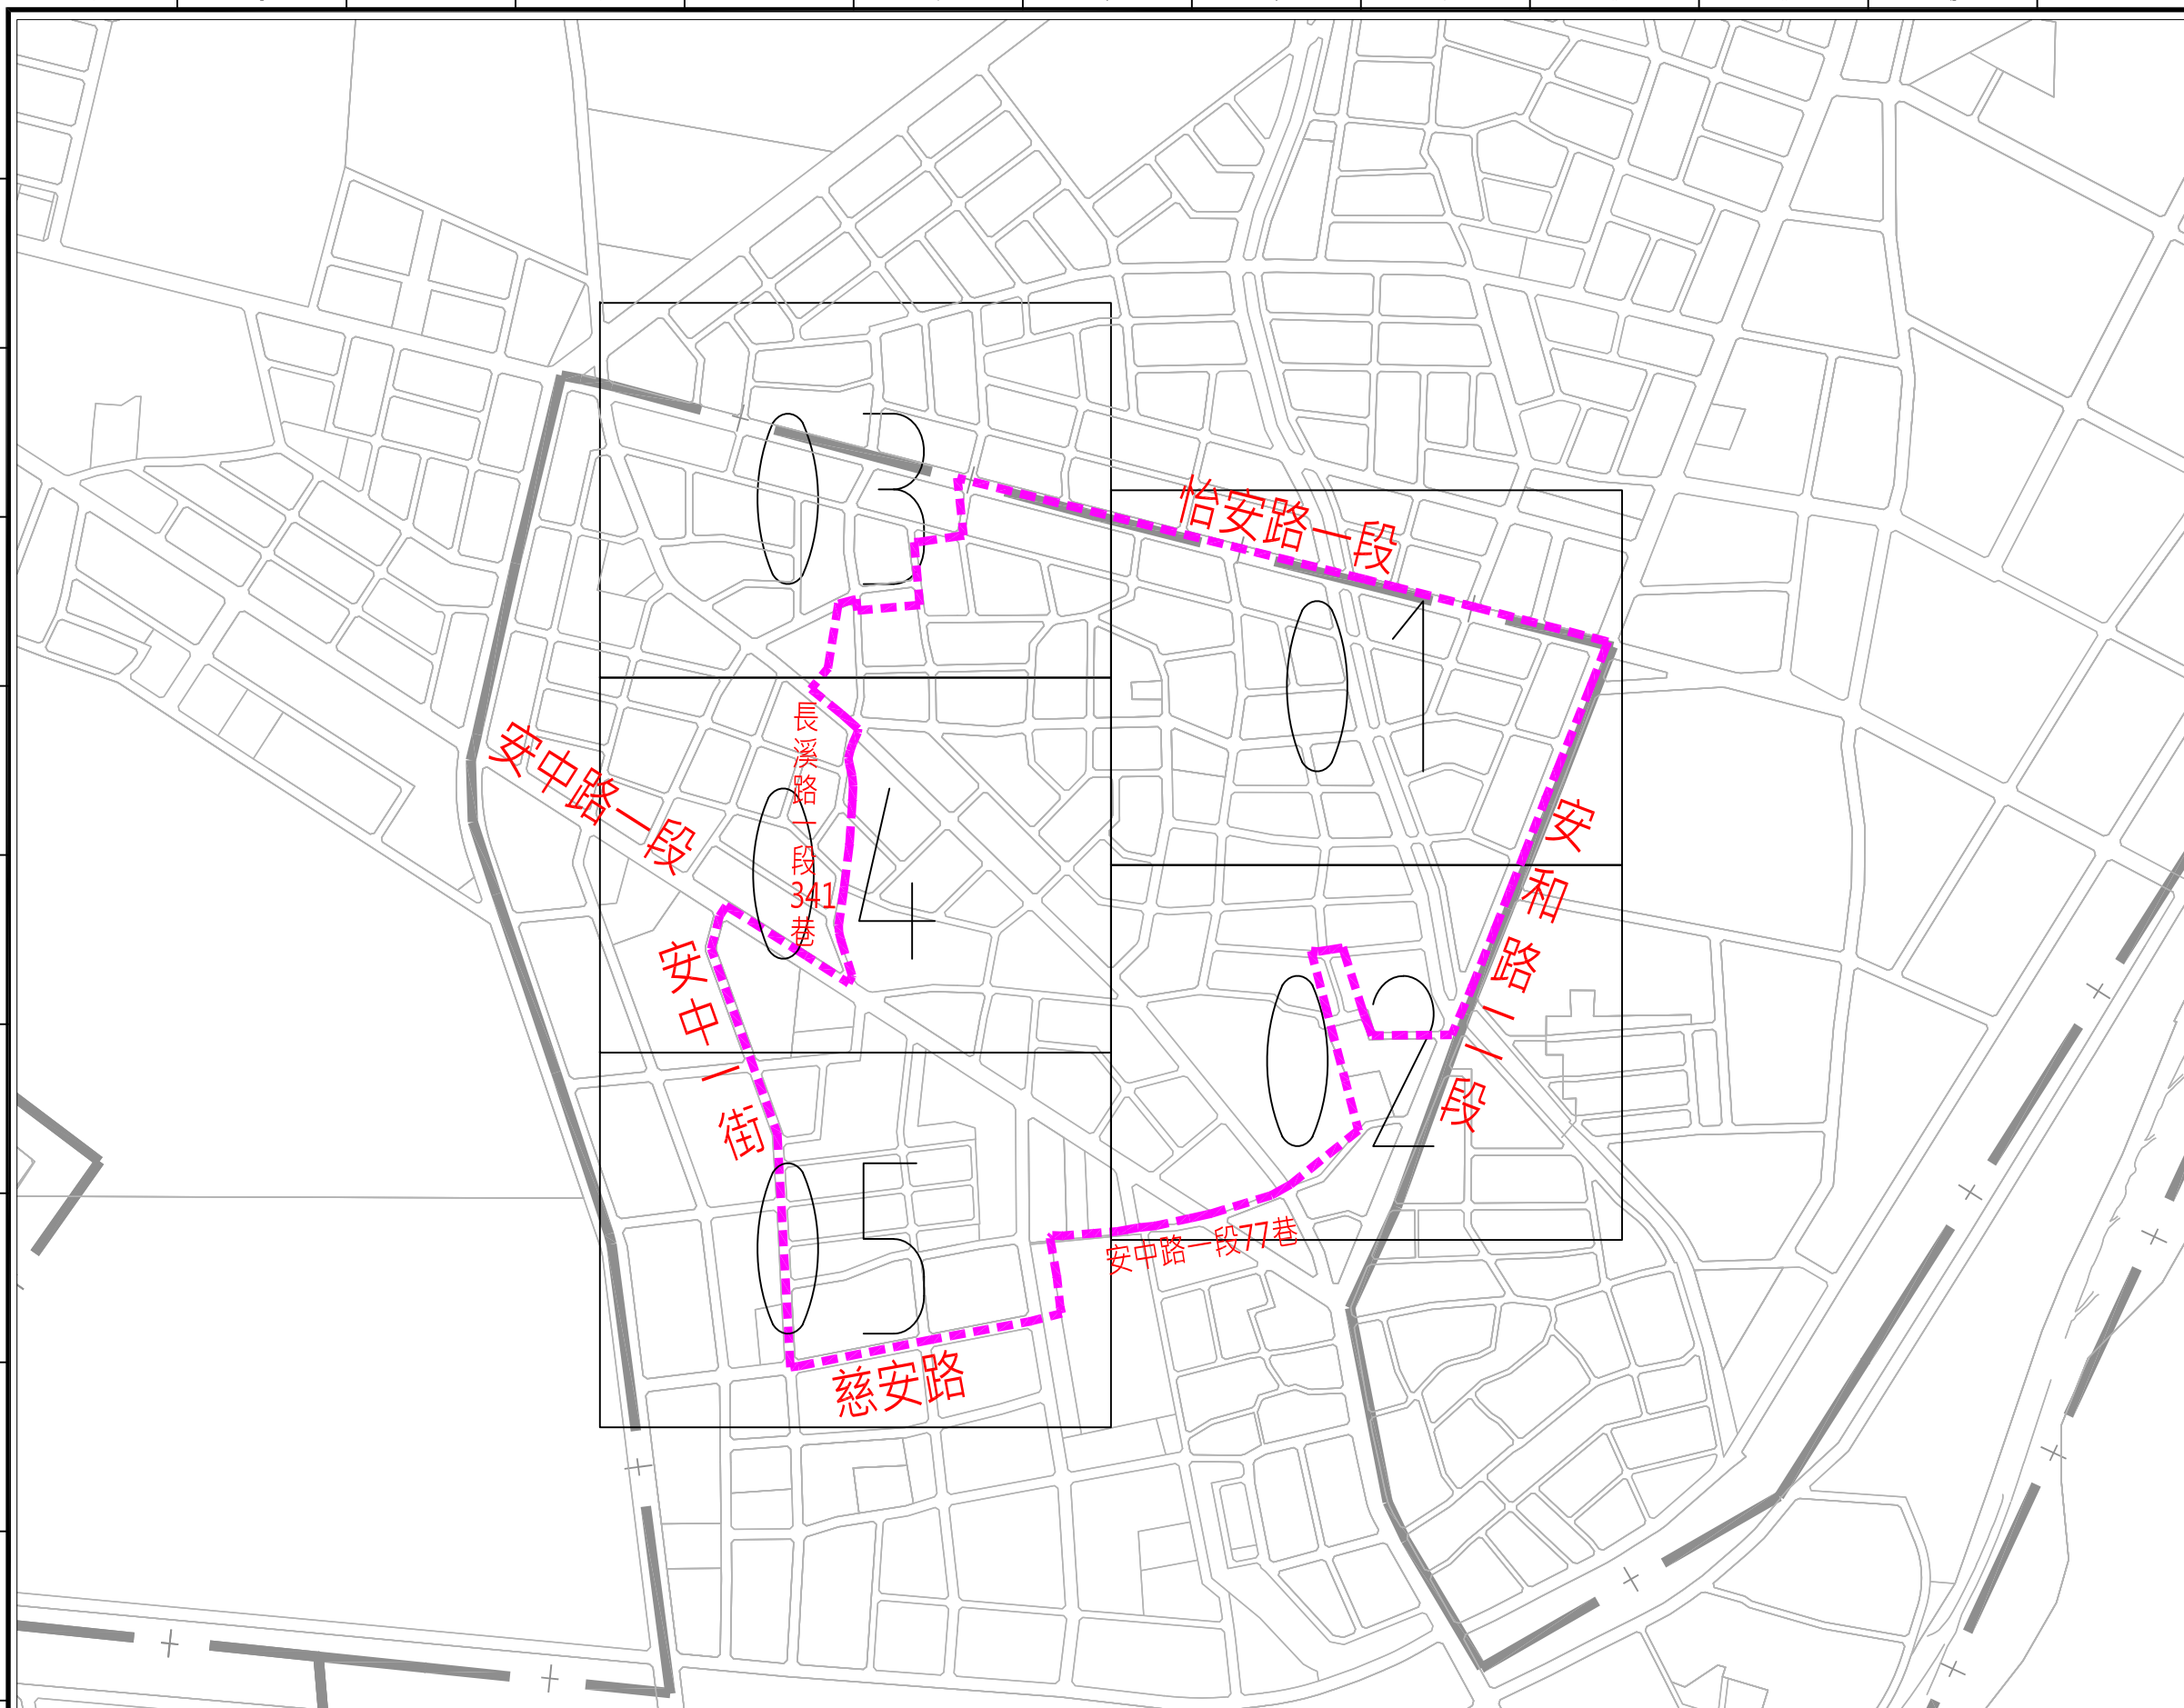

公告區域範圍：
安和路二段以西，怡安路一段以南，長溪路一段341巷、安中一街以東，慈安路、安中路一段77巷以北。其中公告公共污水下水道可使用區域為圖中所匡列範圍(主次幹管及用戶連接管詳附錄說明)。



龍凈水資源股份有限公司

PROJECT
促進民間機構參與臺南鹽水污水下水道系統建設之興建、營運、移轉計畫

DRAWING TITLE

污水下水道通水區域平面索引圖(安慶里(怡安路一段以南區域))

書 留					
	REV.	DESCRIPTION	BY	CHK.	APPR.

技師簽證
CERTIFIED BY
PROFESSIONAL ENGINEER

R		簽 名 SIGNING BY

繪圖	DRAWING
----	---------

審核
AUDIT

簽名 SIGNING BY	案號 PROJECT NO


圖 號 SHEET NO	RP-00	日 期 DATE	112.02
-----------------	-------	-------------	--------

接圖號"RP-01"



SCALE:1:500

位置索引圖

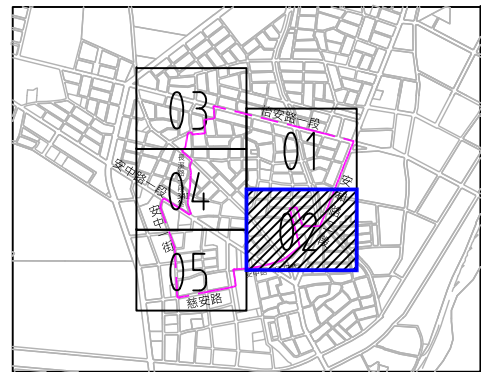

圖例說明

里別範圍線

主要幹管,分支管及用戶連接管

接圖號"RP-03"

臺南市政府
TAINAN CITY GOVERNMENT



龍源水資源股份有限公司

PROJECT
促進民間機構參與臺南鹽水污水下水道系統建設之興建、營運、移轉計畫

DRAWING TITLE
污水下水道通水區域平面索引圖(安慶里(怡安路一段以南區域))

REV.	DESCRIPTION	BY	CHK.	APPR.	DATE

技師簽證
CERTIFIED BY
PROFESSIONAL ENGINEER

繪圖 DRAW BY	審核 AUDIT BY

簽名
SIGNING BY

案號
PROJECT NO

圖號
SHEET NO

RP-02


日期
DATE

112.02




SCALE:1:500

位置索引圖

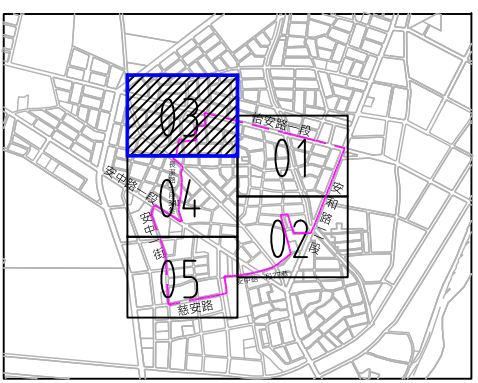

圖例說明

- 里別範圍線
- 主要幹管,分支管及用戶連接管

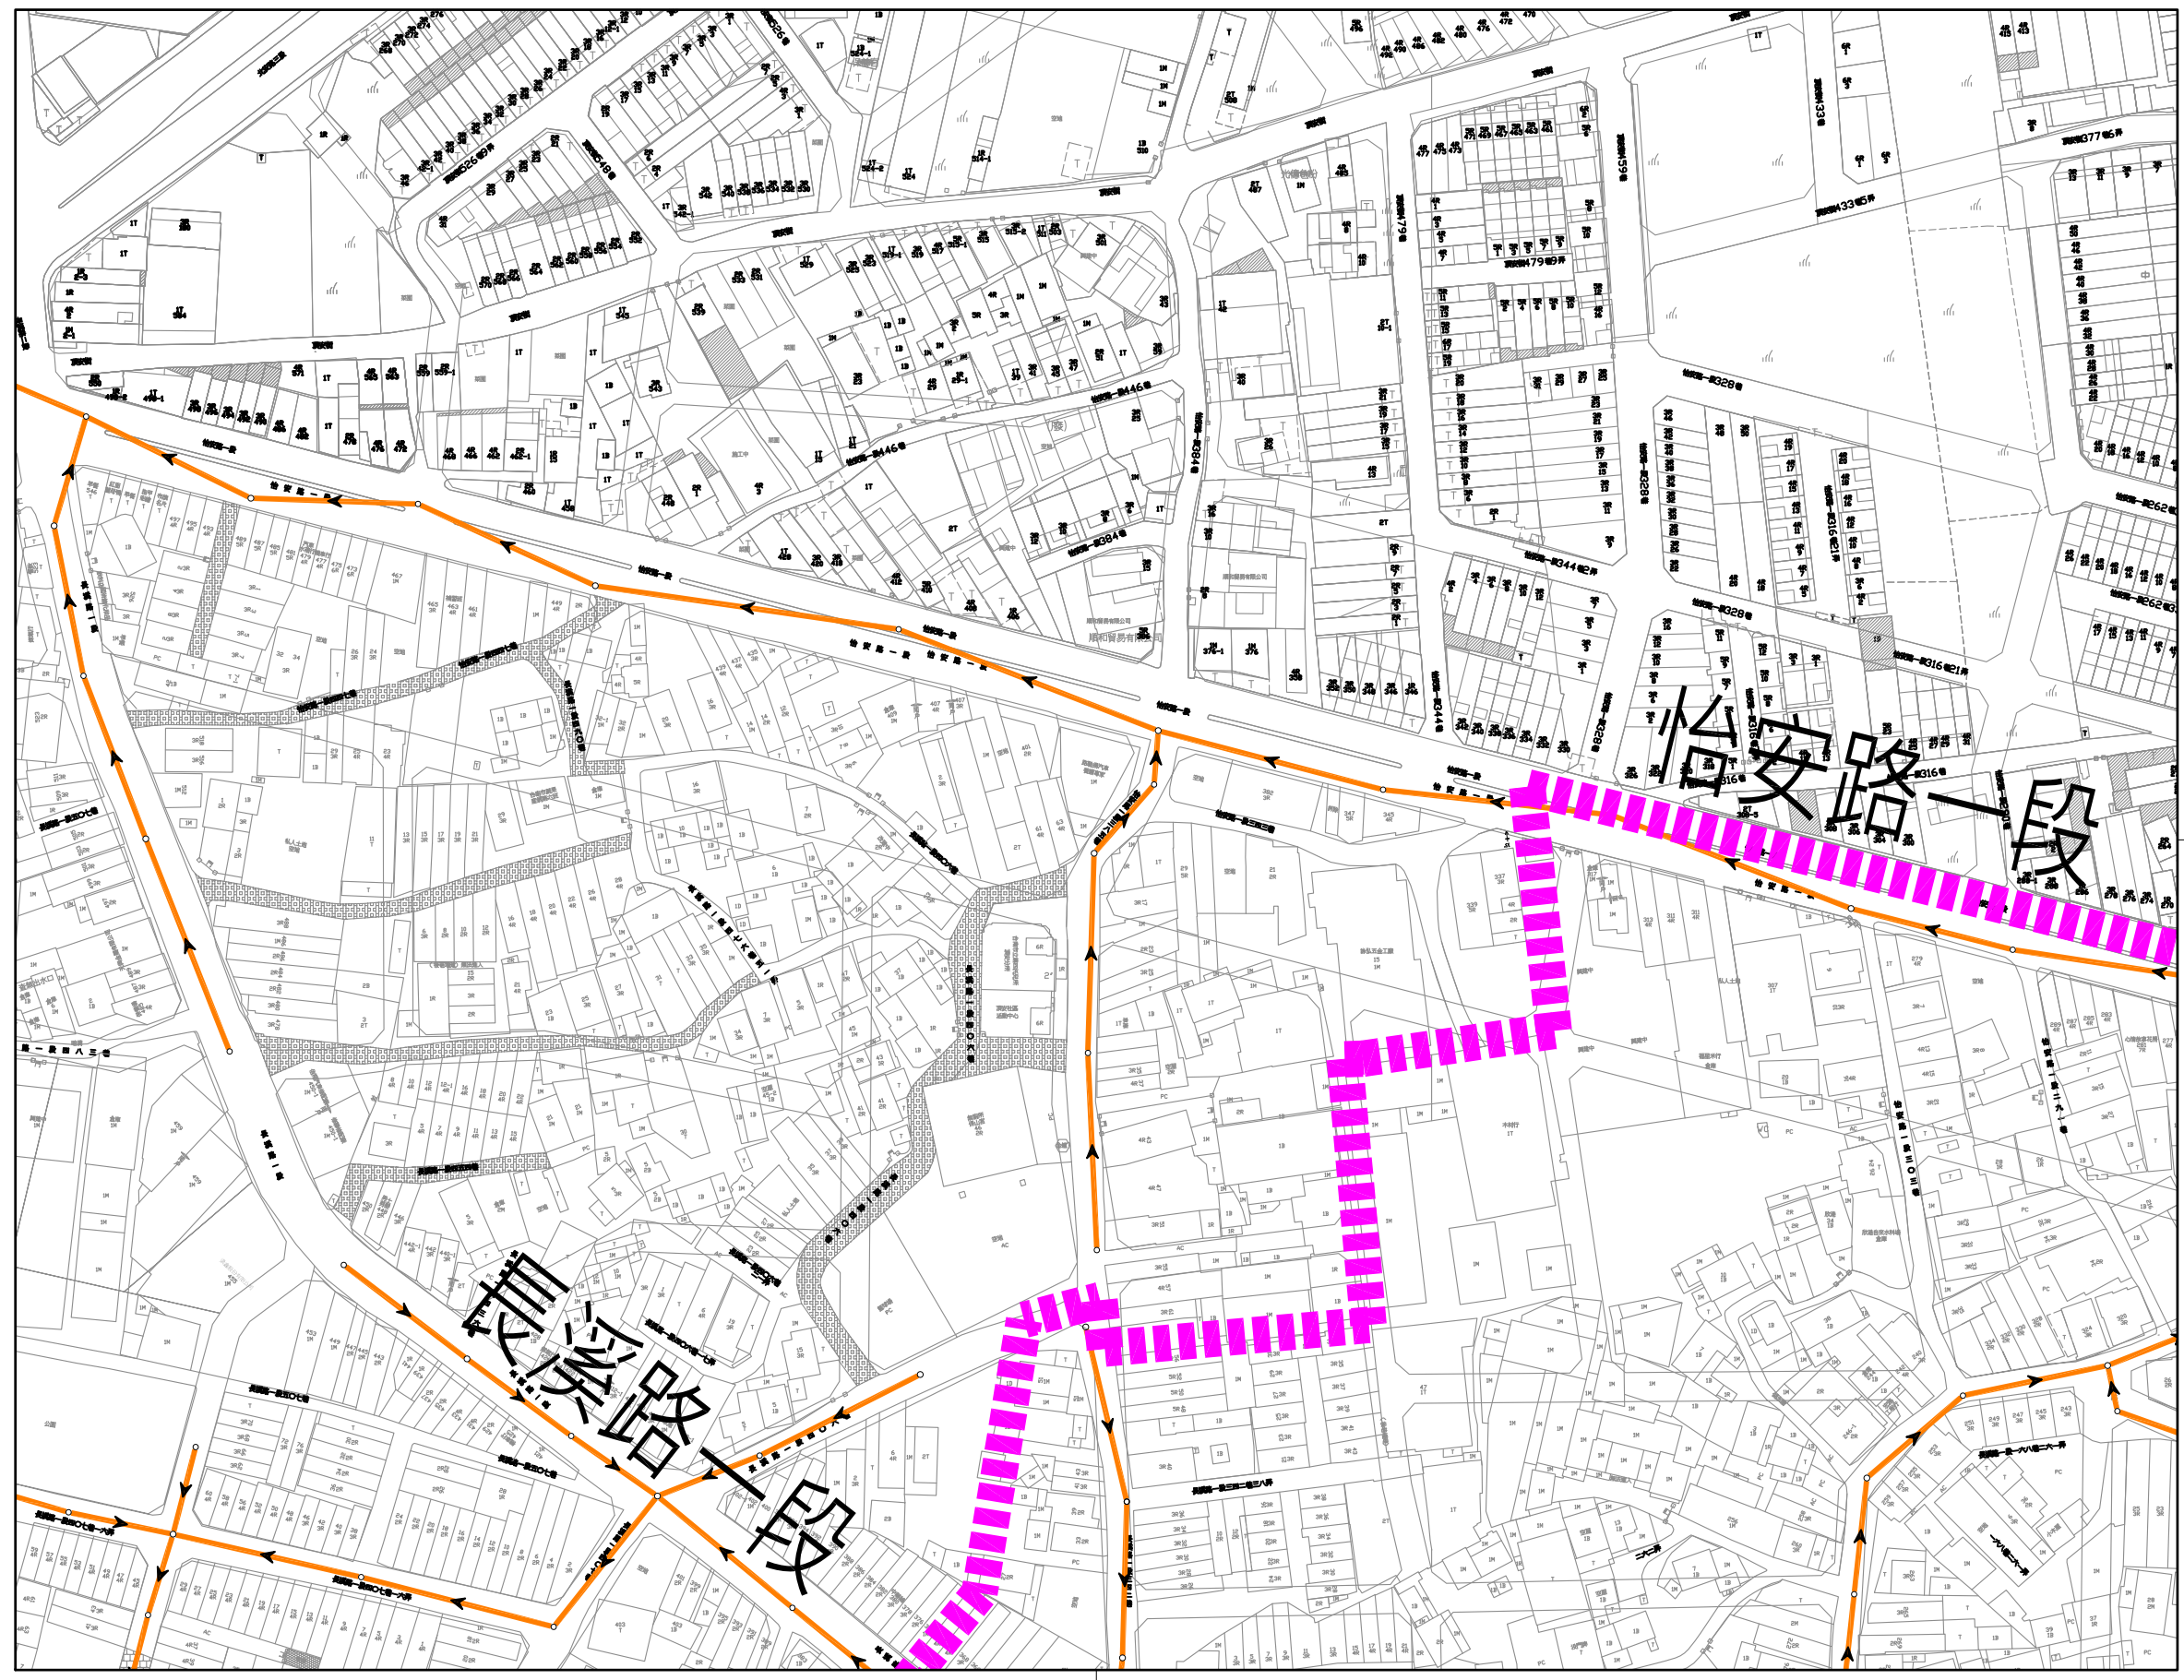

接圖號"RP-04"

接圖號"RP-01"

臺南市政府
TAINAN CITY GOVERNMENT



龍源水資源股份有限公司

PROJECT
促進民間機構參與臺南鹽水污水下水道系統建設之興建、營運、移轉計畫
DRAWING TITLE
污水下水道通水區域平面索引圖(安慶里(怡安路一段以南區域))

REV.	DESCRIPTION	BY	CHK.	APPR.	DATE

技師簽證
CERTIFIED BY
PROFESSIONAL ENGINEER


簽名 SIGNING BY	案號 PROJECT NO
繪圖 DRAW BY	圖號 SHEET NO
審核 AUDIT BY	日期 DATE
	RP-03 112.02

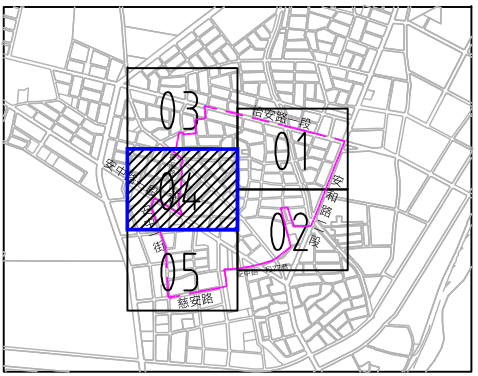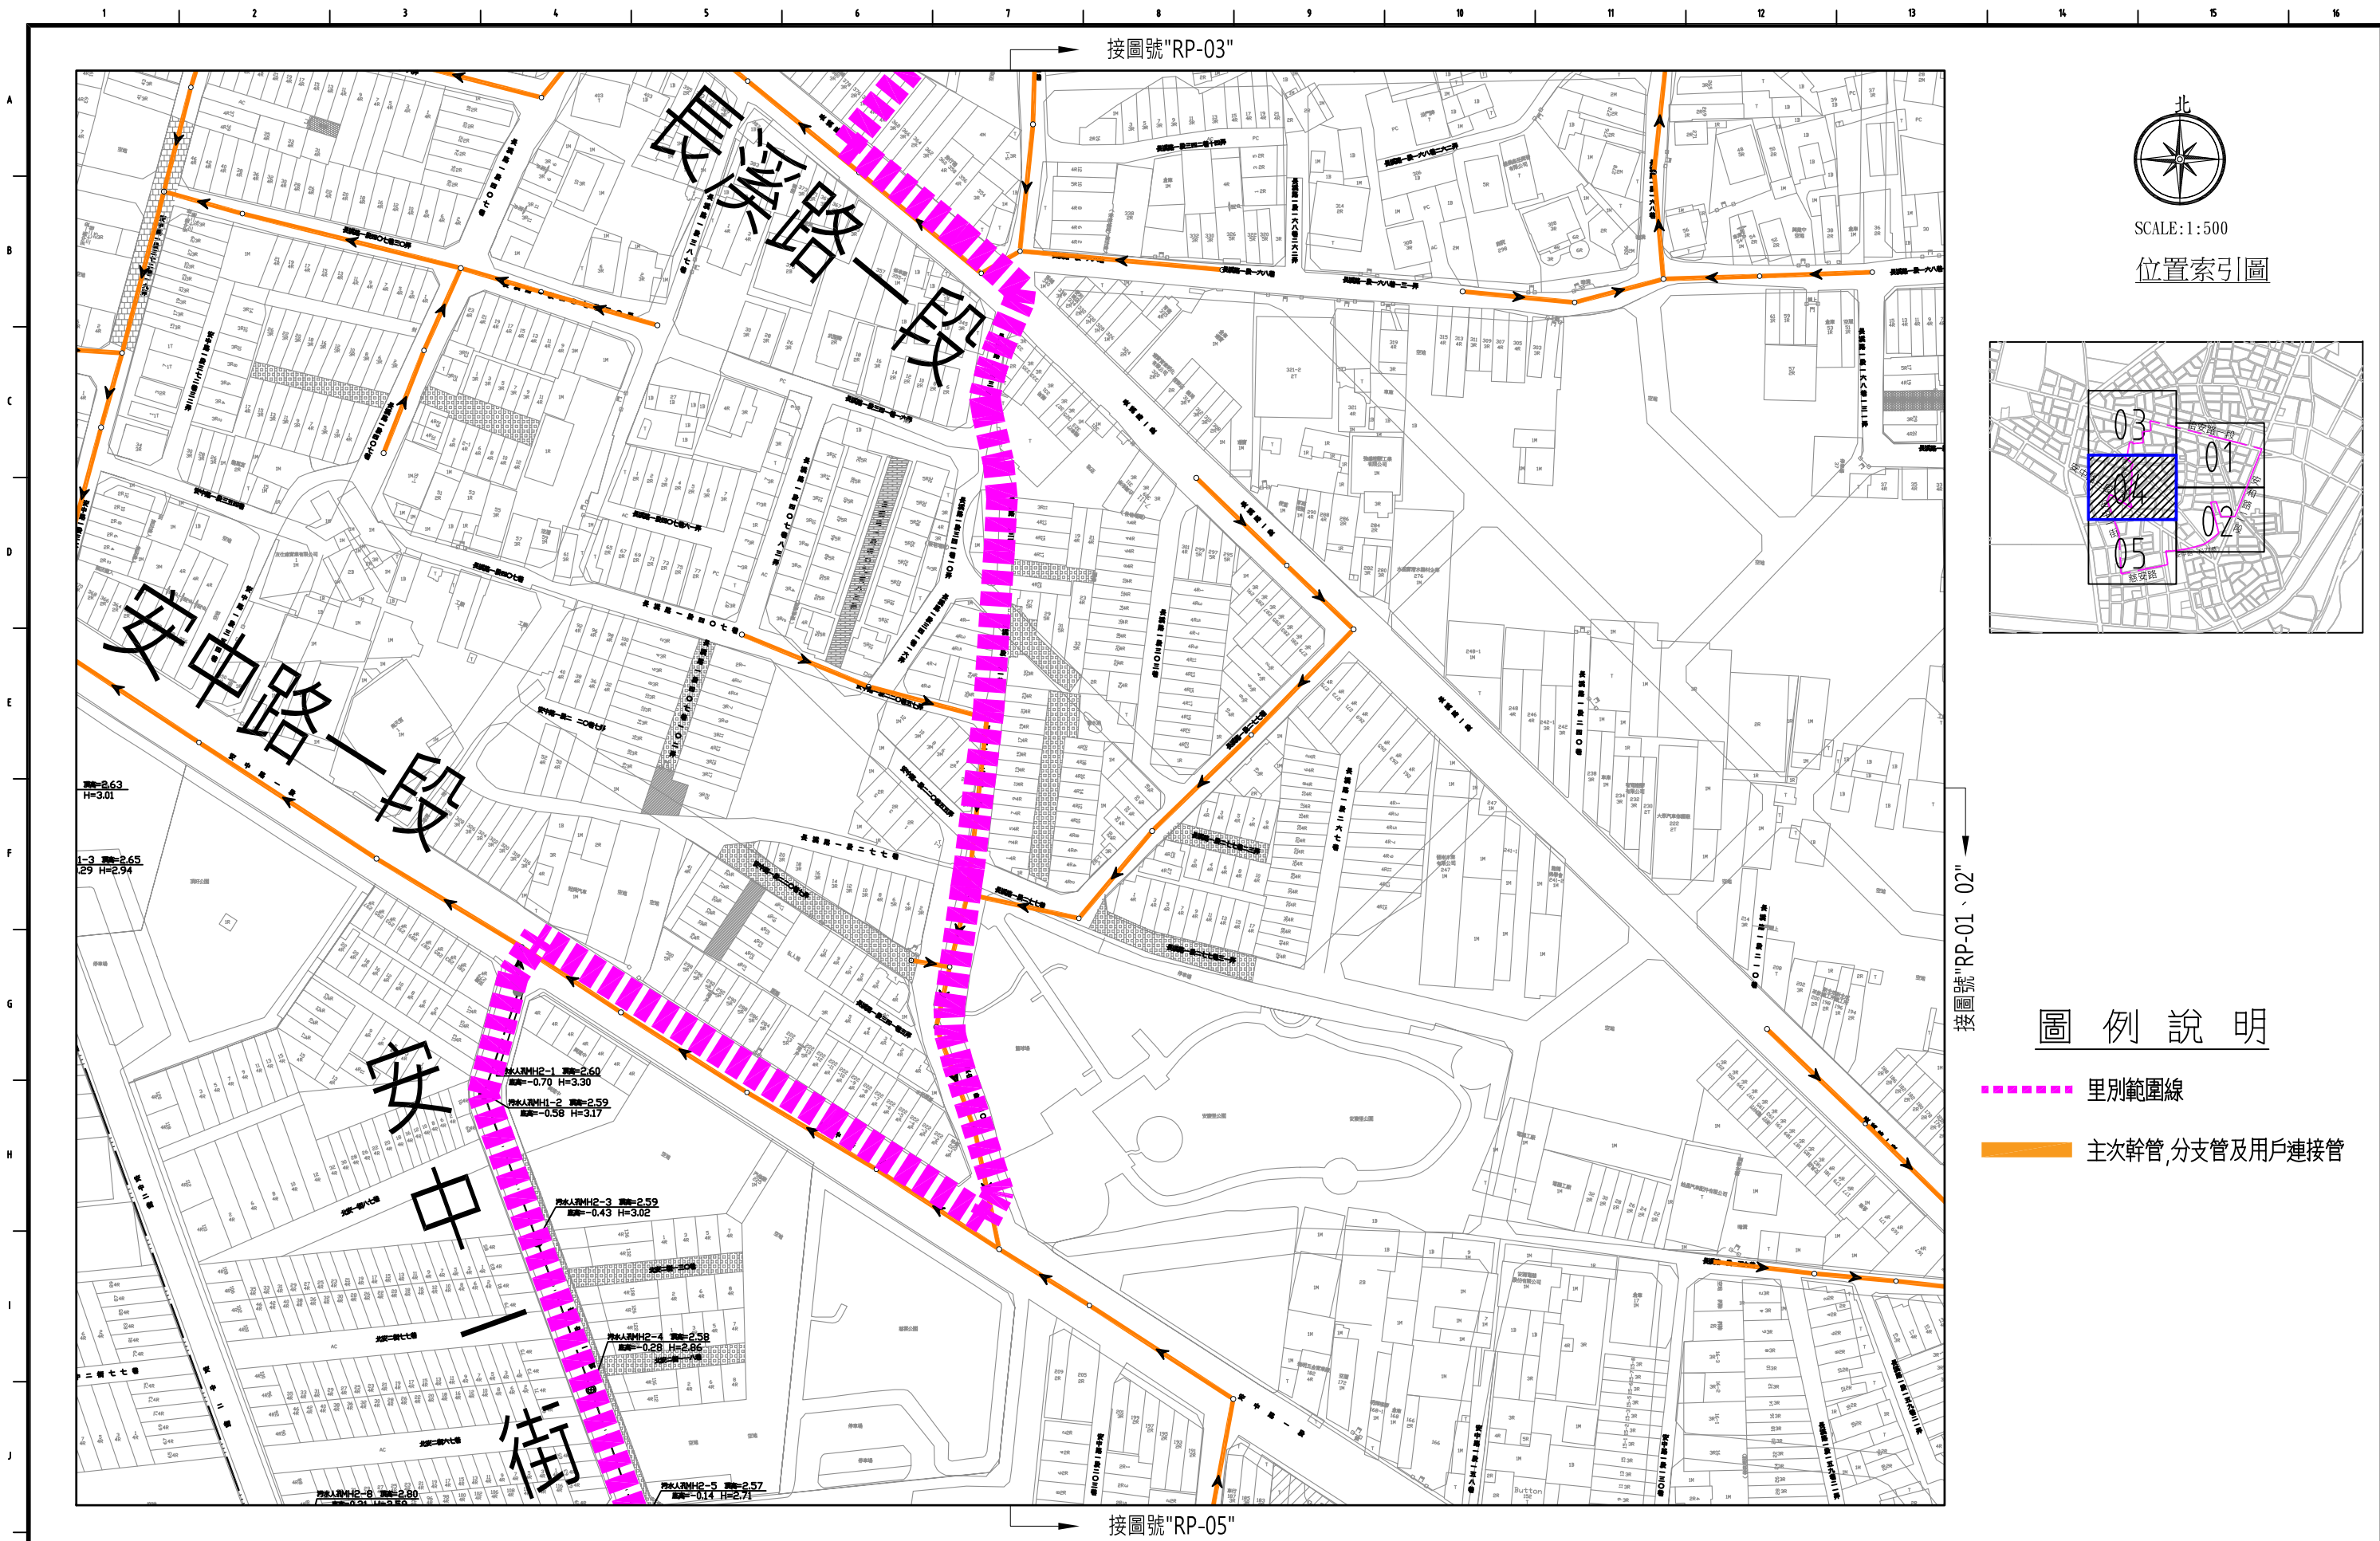

圖例說明


- 里別範圍線
- 主要幹管,分支管及用戶連接管

臺南市政府 TAINAN CITY GOVERNMENT		龍源水資源股份有限公司		PROJECT 促進民間機構參與臺南鹽水污水下水道系統建設之興建、營運、移轉計畫		技師簽證 CERTIFIED BY PROFESSIONAL ENGINEER		簽名 SIGNING BY		案號 PROJECT NO	
				DRAWING TITLE 污水下水道通水區域平面索引圖(安慶里(怡安路一段以南區域))				繪圖 DRAW BY			
								審核 AUDIT BY		圖號 SHEET NO	日期 DATE
										RP-04	112.02
REV.	DESCRIPTION	BY	CHK.	APPR.	DATE						

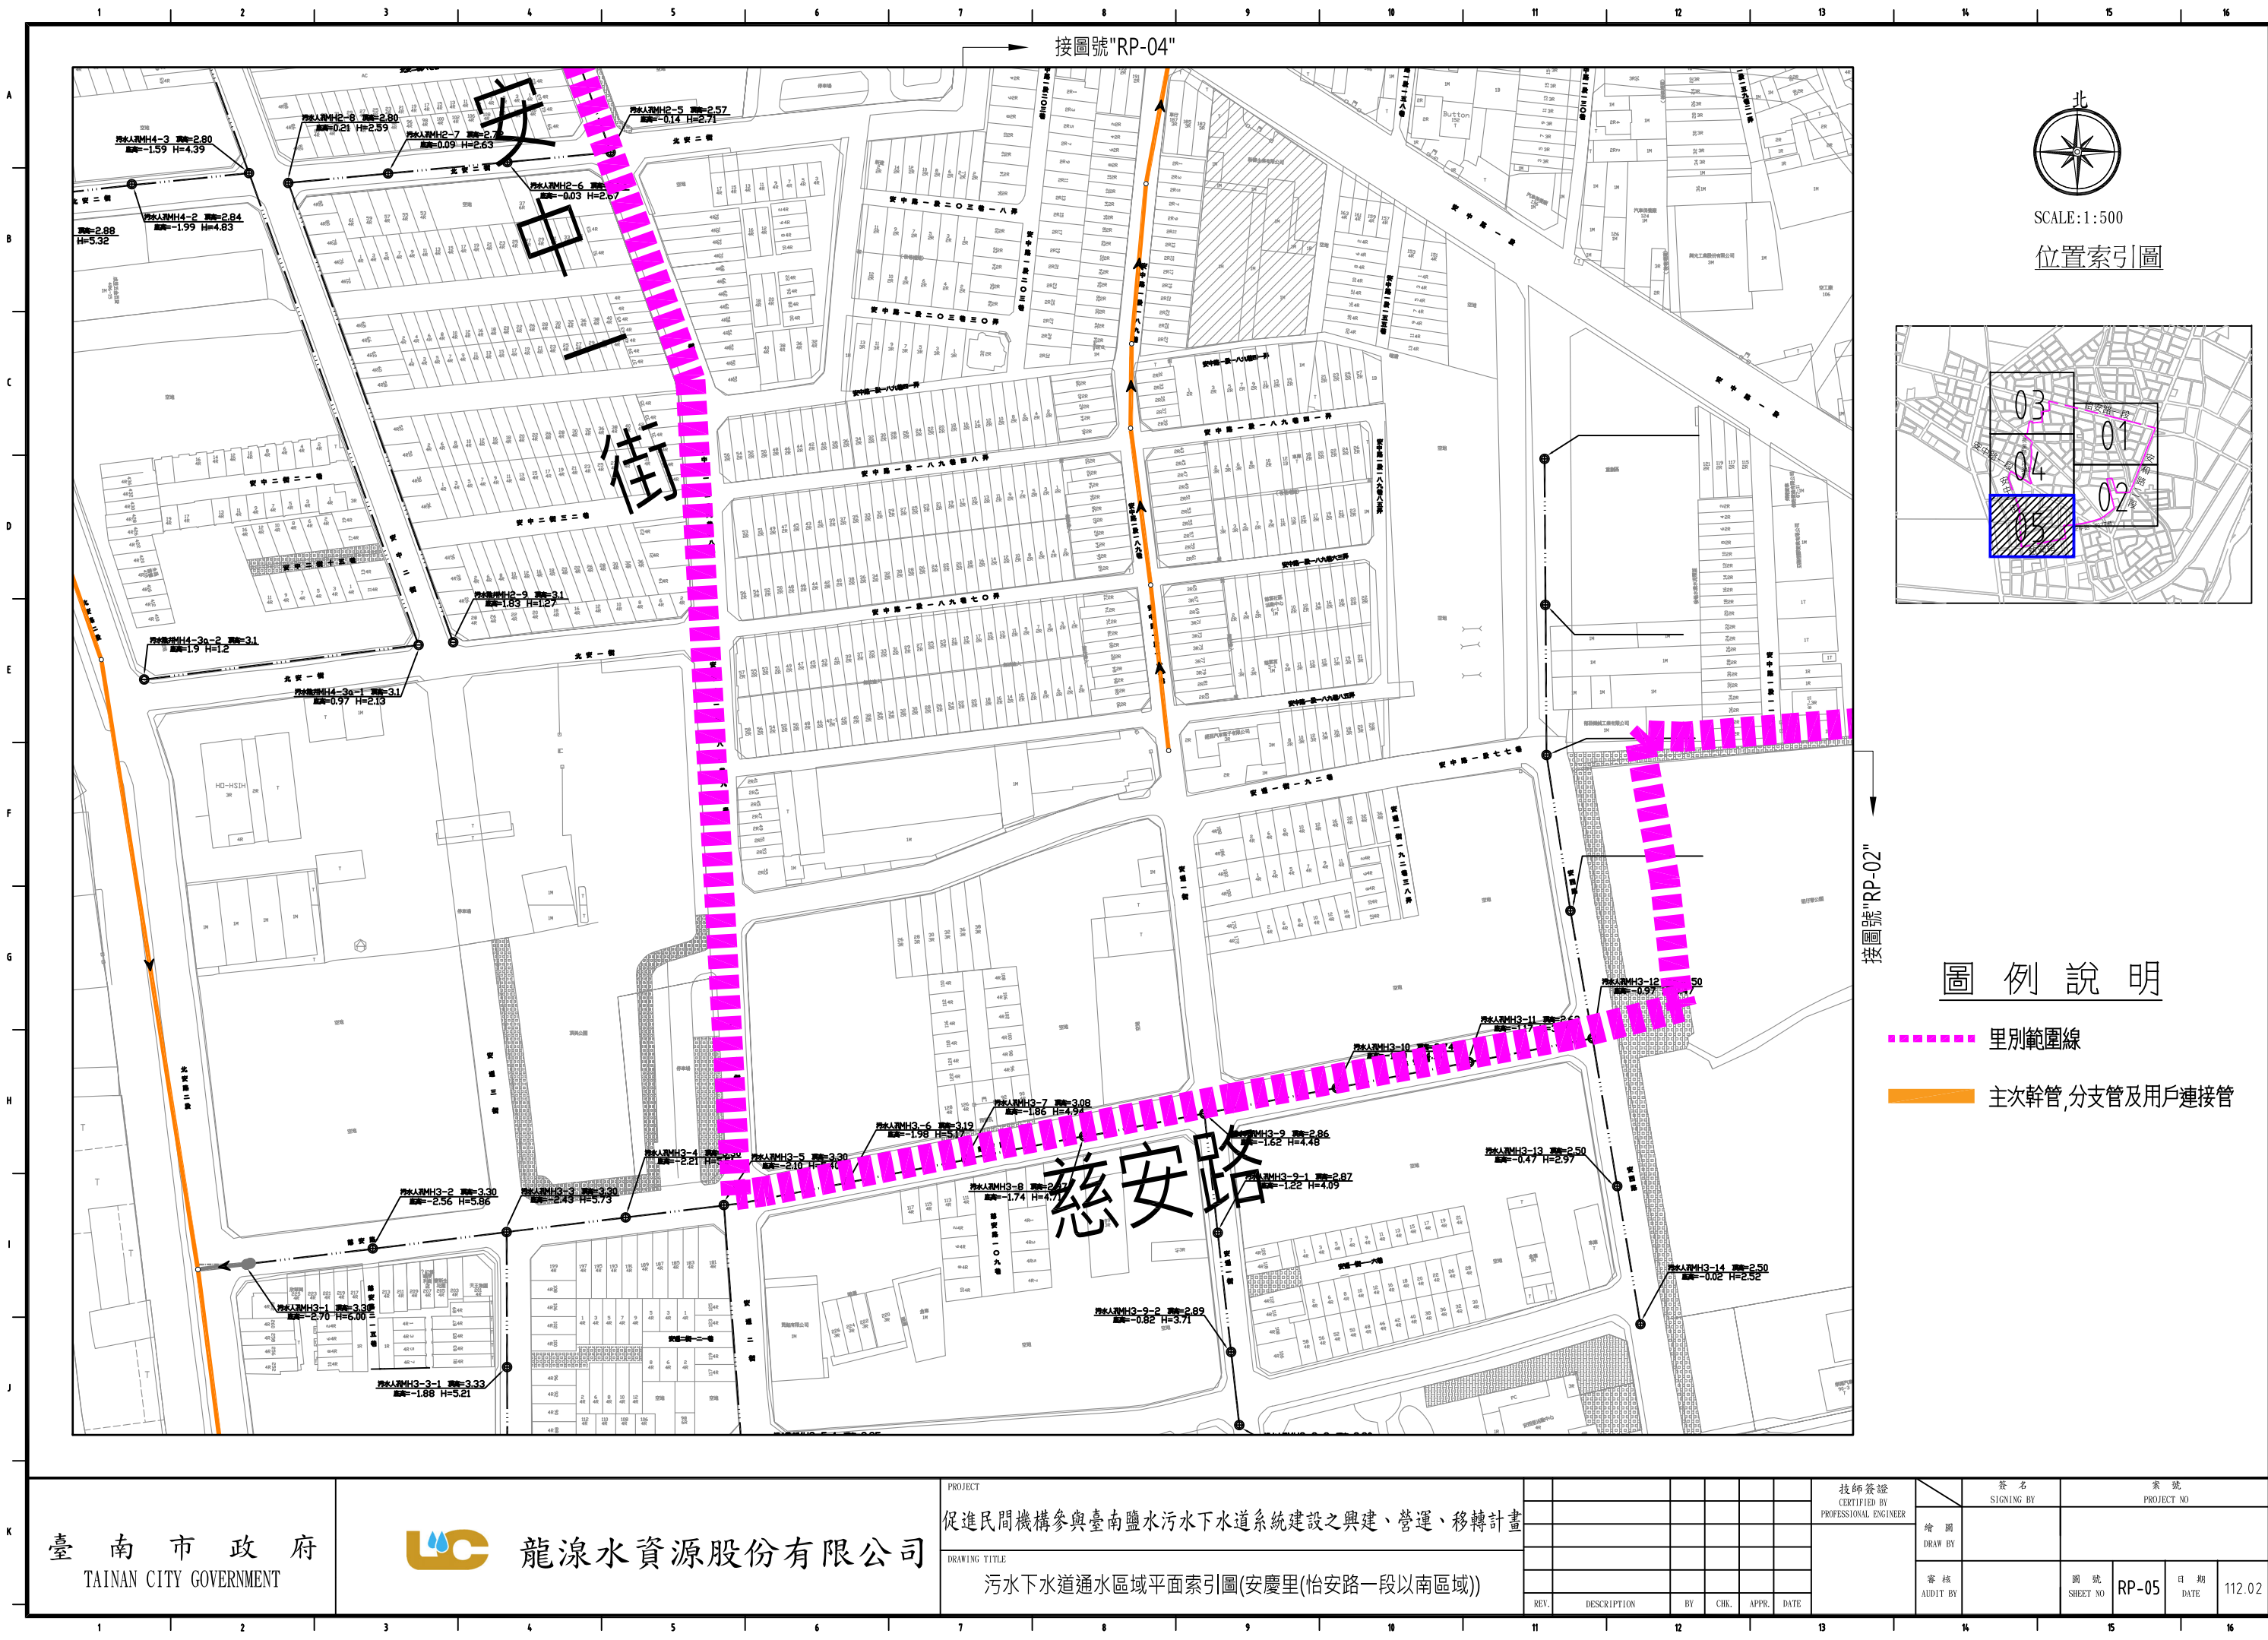

SCALE:1:500

位置索引圖

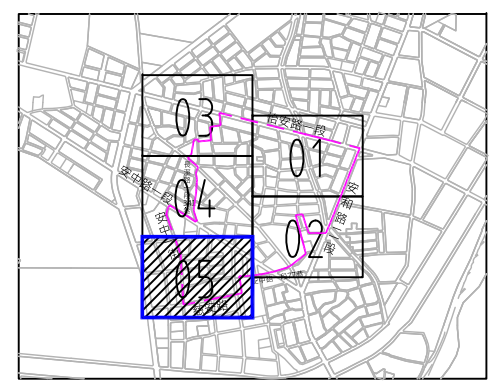

圖例說明

- 里別範圍線
- 主要幹管,分支管及用戶連接管

臺南市政府
TAINAN CITY GOVERNMENT

龍源水資源股份有限公司

PROJECT
促進民間機構參與臺南鹽水污水下水道系統建設之興建、營運、移轉計畫
DRAWING TITLE
污水下水道通水區域平面索引圖(安慶里(怡安路一段以南區域))

REV.	DESCRIPTION	BY	CHK.	APPR.	DATE

技師簽證 CERTIFIED BY PROFESSIONAL ENGINEER	簽名 SIGNING BY	案號 PROJECT NO		
	繪圖 DRAW BY			
審核 AUDIT BY	圖號 SHEET NO	RP-05	日期 DATE	112.02