


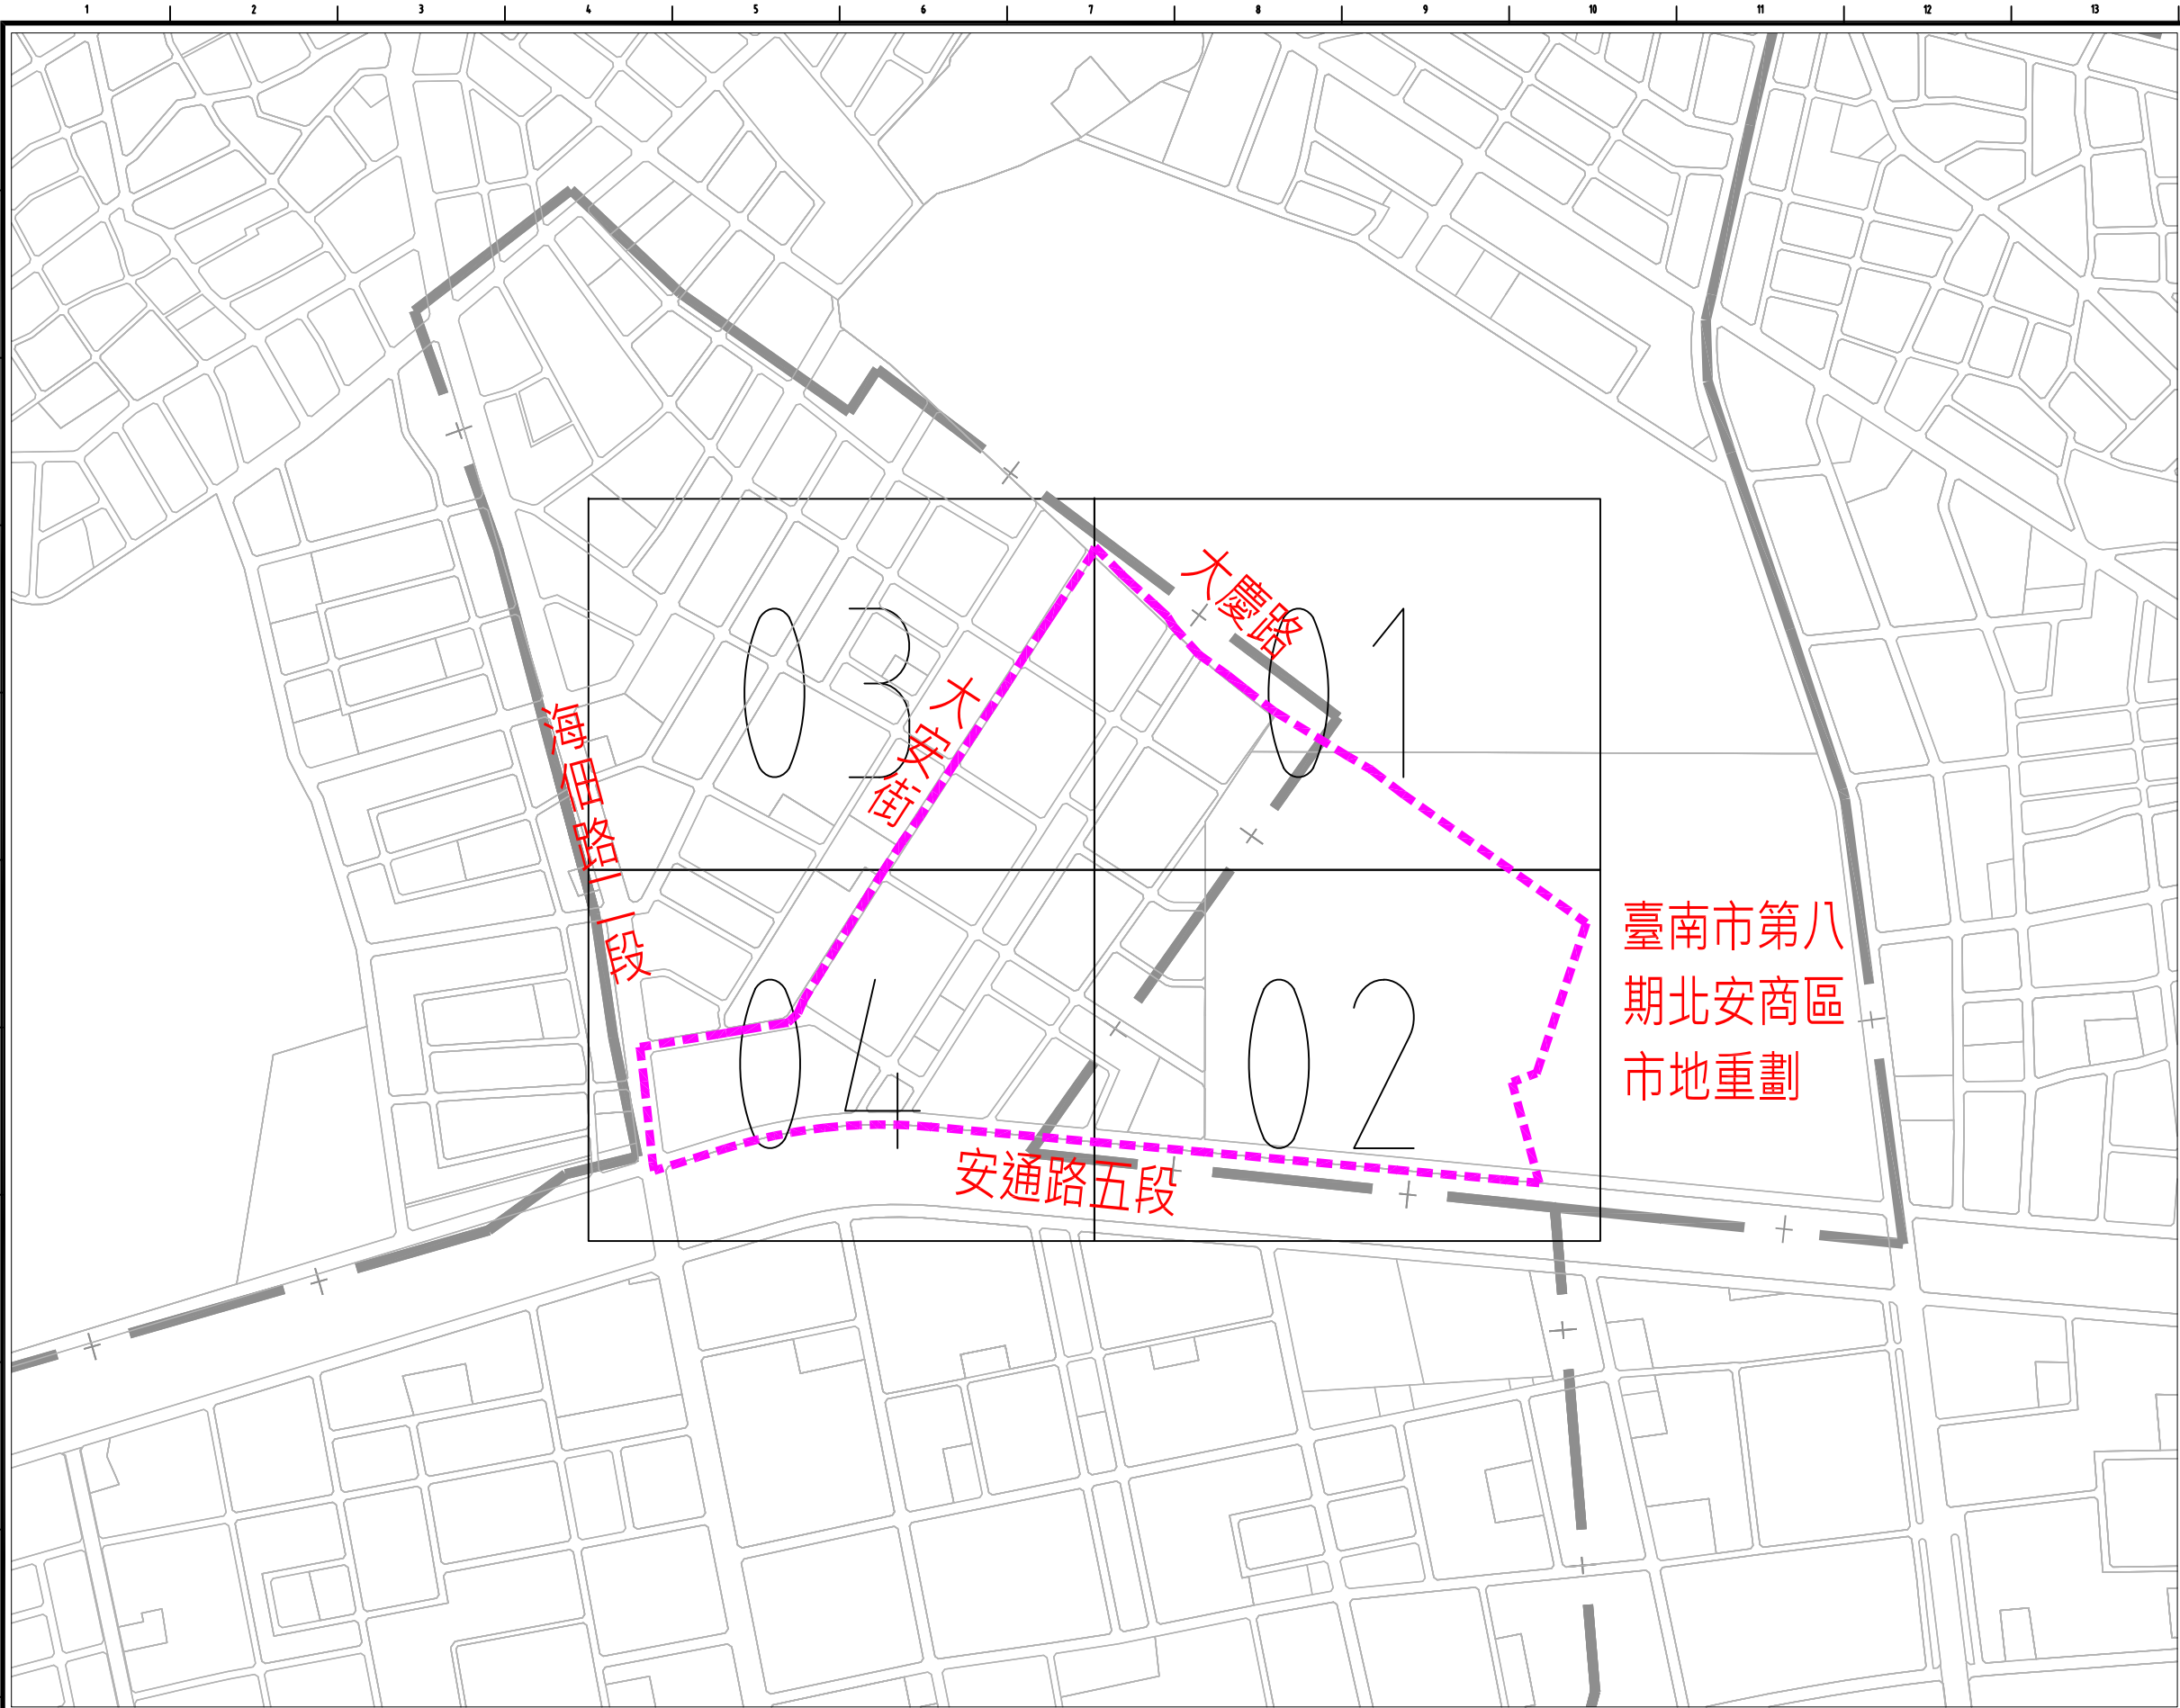

SCALE: 1:12000

位置索引圖

公告區域範圍：
臺南市第八期北安商區市
地重劃區以西，大慶路以
南，大安街、海佃路二段
以東，安通路五段以北。
其中公告公共污水下水道
可使用區域為圖中所匡列
範圍(主次幹管及用戶連接
管詳附錄說明)。

臺南市第八
期北安商區
市地重劃

安通路五段

海佃路二段

大安街

大慶路

臺南市政府
TAINAN CITY GOVERNMENT

 龍淥水資源股份有限公司


PROJECT
促進民間機構參與臺南鹽水污水下水道系統建設之興建、營運、移轉計畫

DRAWING TITLE
污水下水道通水區域平面索引圖(大安里)

REV.	DESCRIPTION	BY	CHK.	APPR.	DATE				

技師簽證
CERTIFIED BY
PROFESSIONAL ENGINEER

簽名 SIGNING BY	案號 PROJECT NO
繪圖 DRAW BY	
審核 AUDIT BY	圖號 SHEET NO RP-00
	日期 DATE 112.02

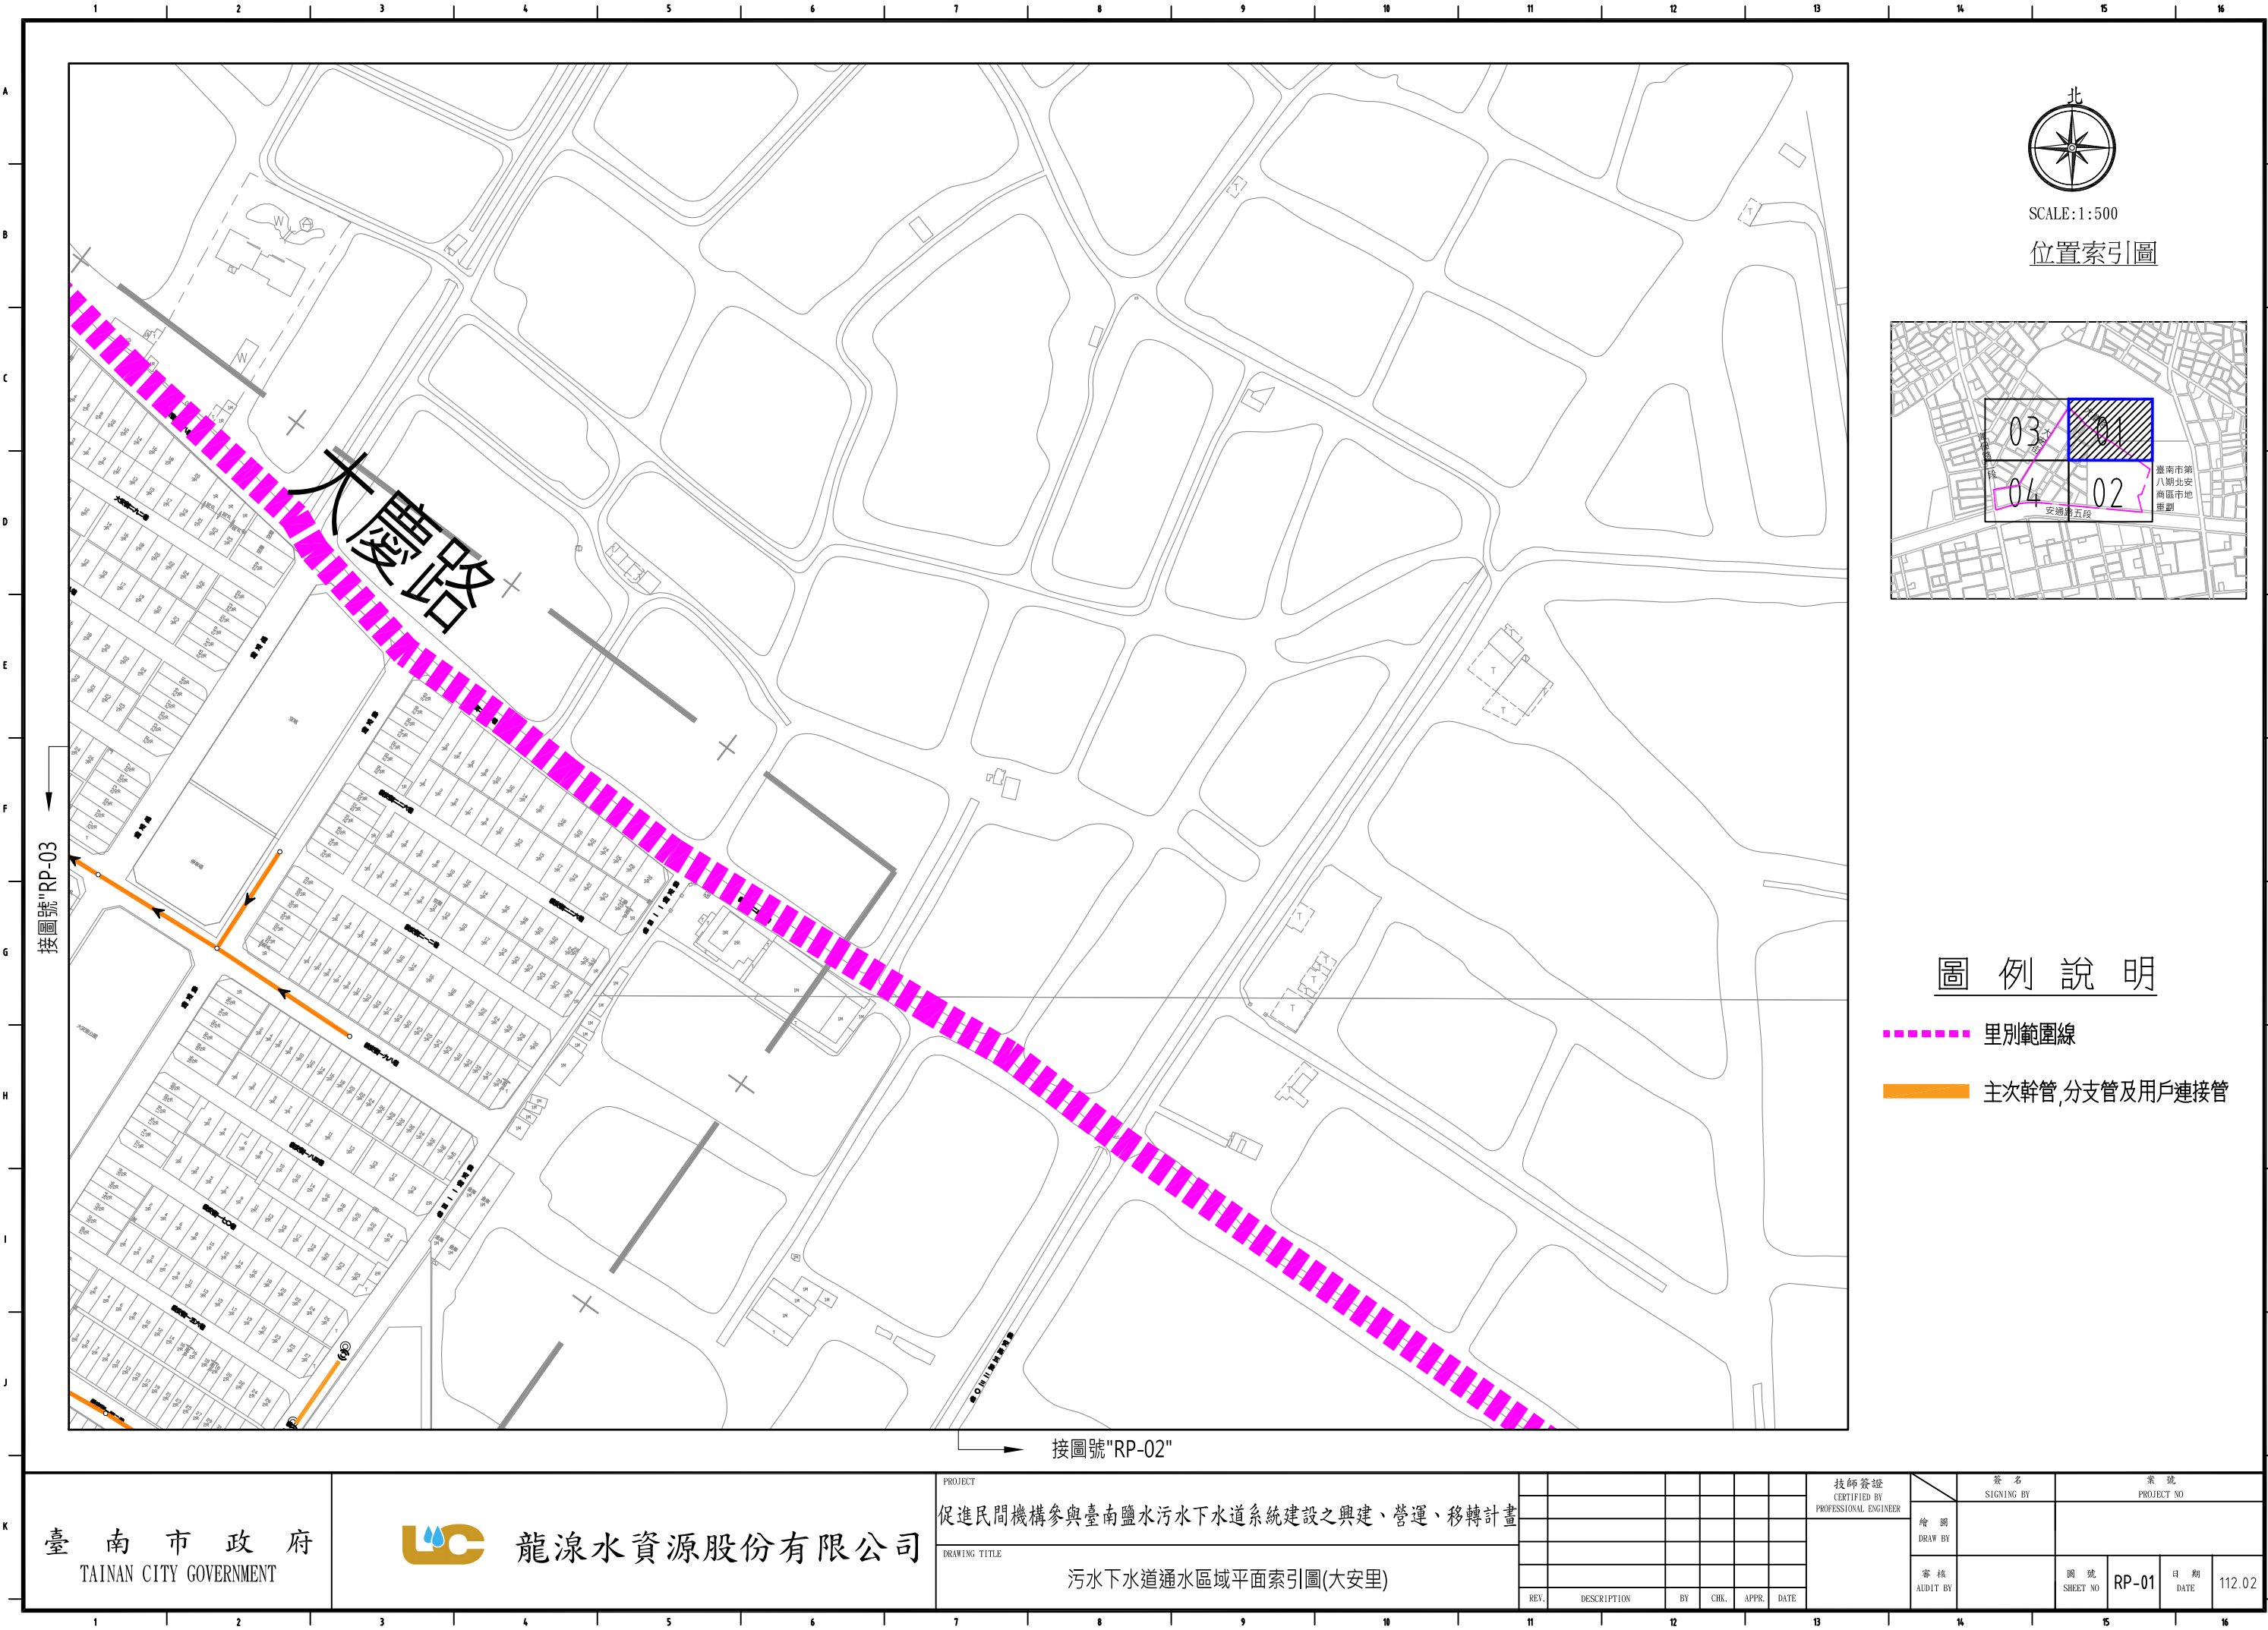

SCALE:1:500

位置索引圖

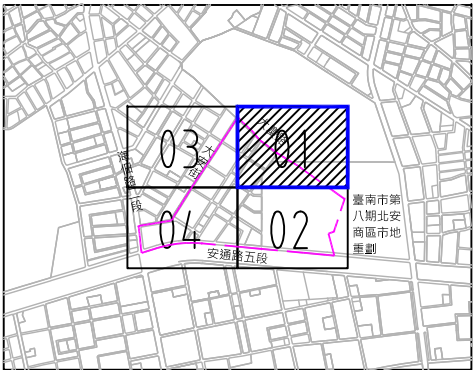


圖 例 說 明

- 里別範圍線
- 主次幹管,分支管及用戶連接管

臺南市政府
TAINAN CITY GOVERNMENT

龍源水資源股份有限公司

PROJECT
促進民間機構參與臺南鹽水污水下水道系統建設之興建、營運、移轉計畫

DRAWING TITLE
污水下水道通水區域平面索引圖(大安里)

REV.	DESCRIPTION	BY	CHK.	APPR.	DATE

技師簽證
CERTIFIED BY
PROFESSIONAL ENGINEER

簽 名
SIGNING BY

案 號
PROJECT NO


繪 圖
DRAW BY

審 核
AUDIT BY

圖 號
SHEET NO

日 期
DATE

112.02

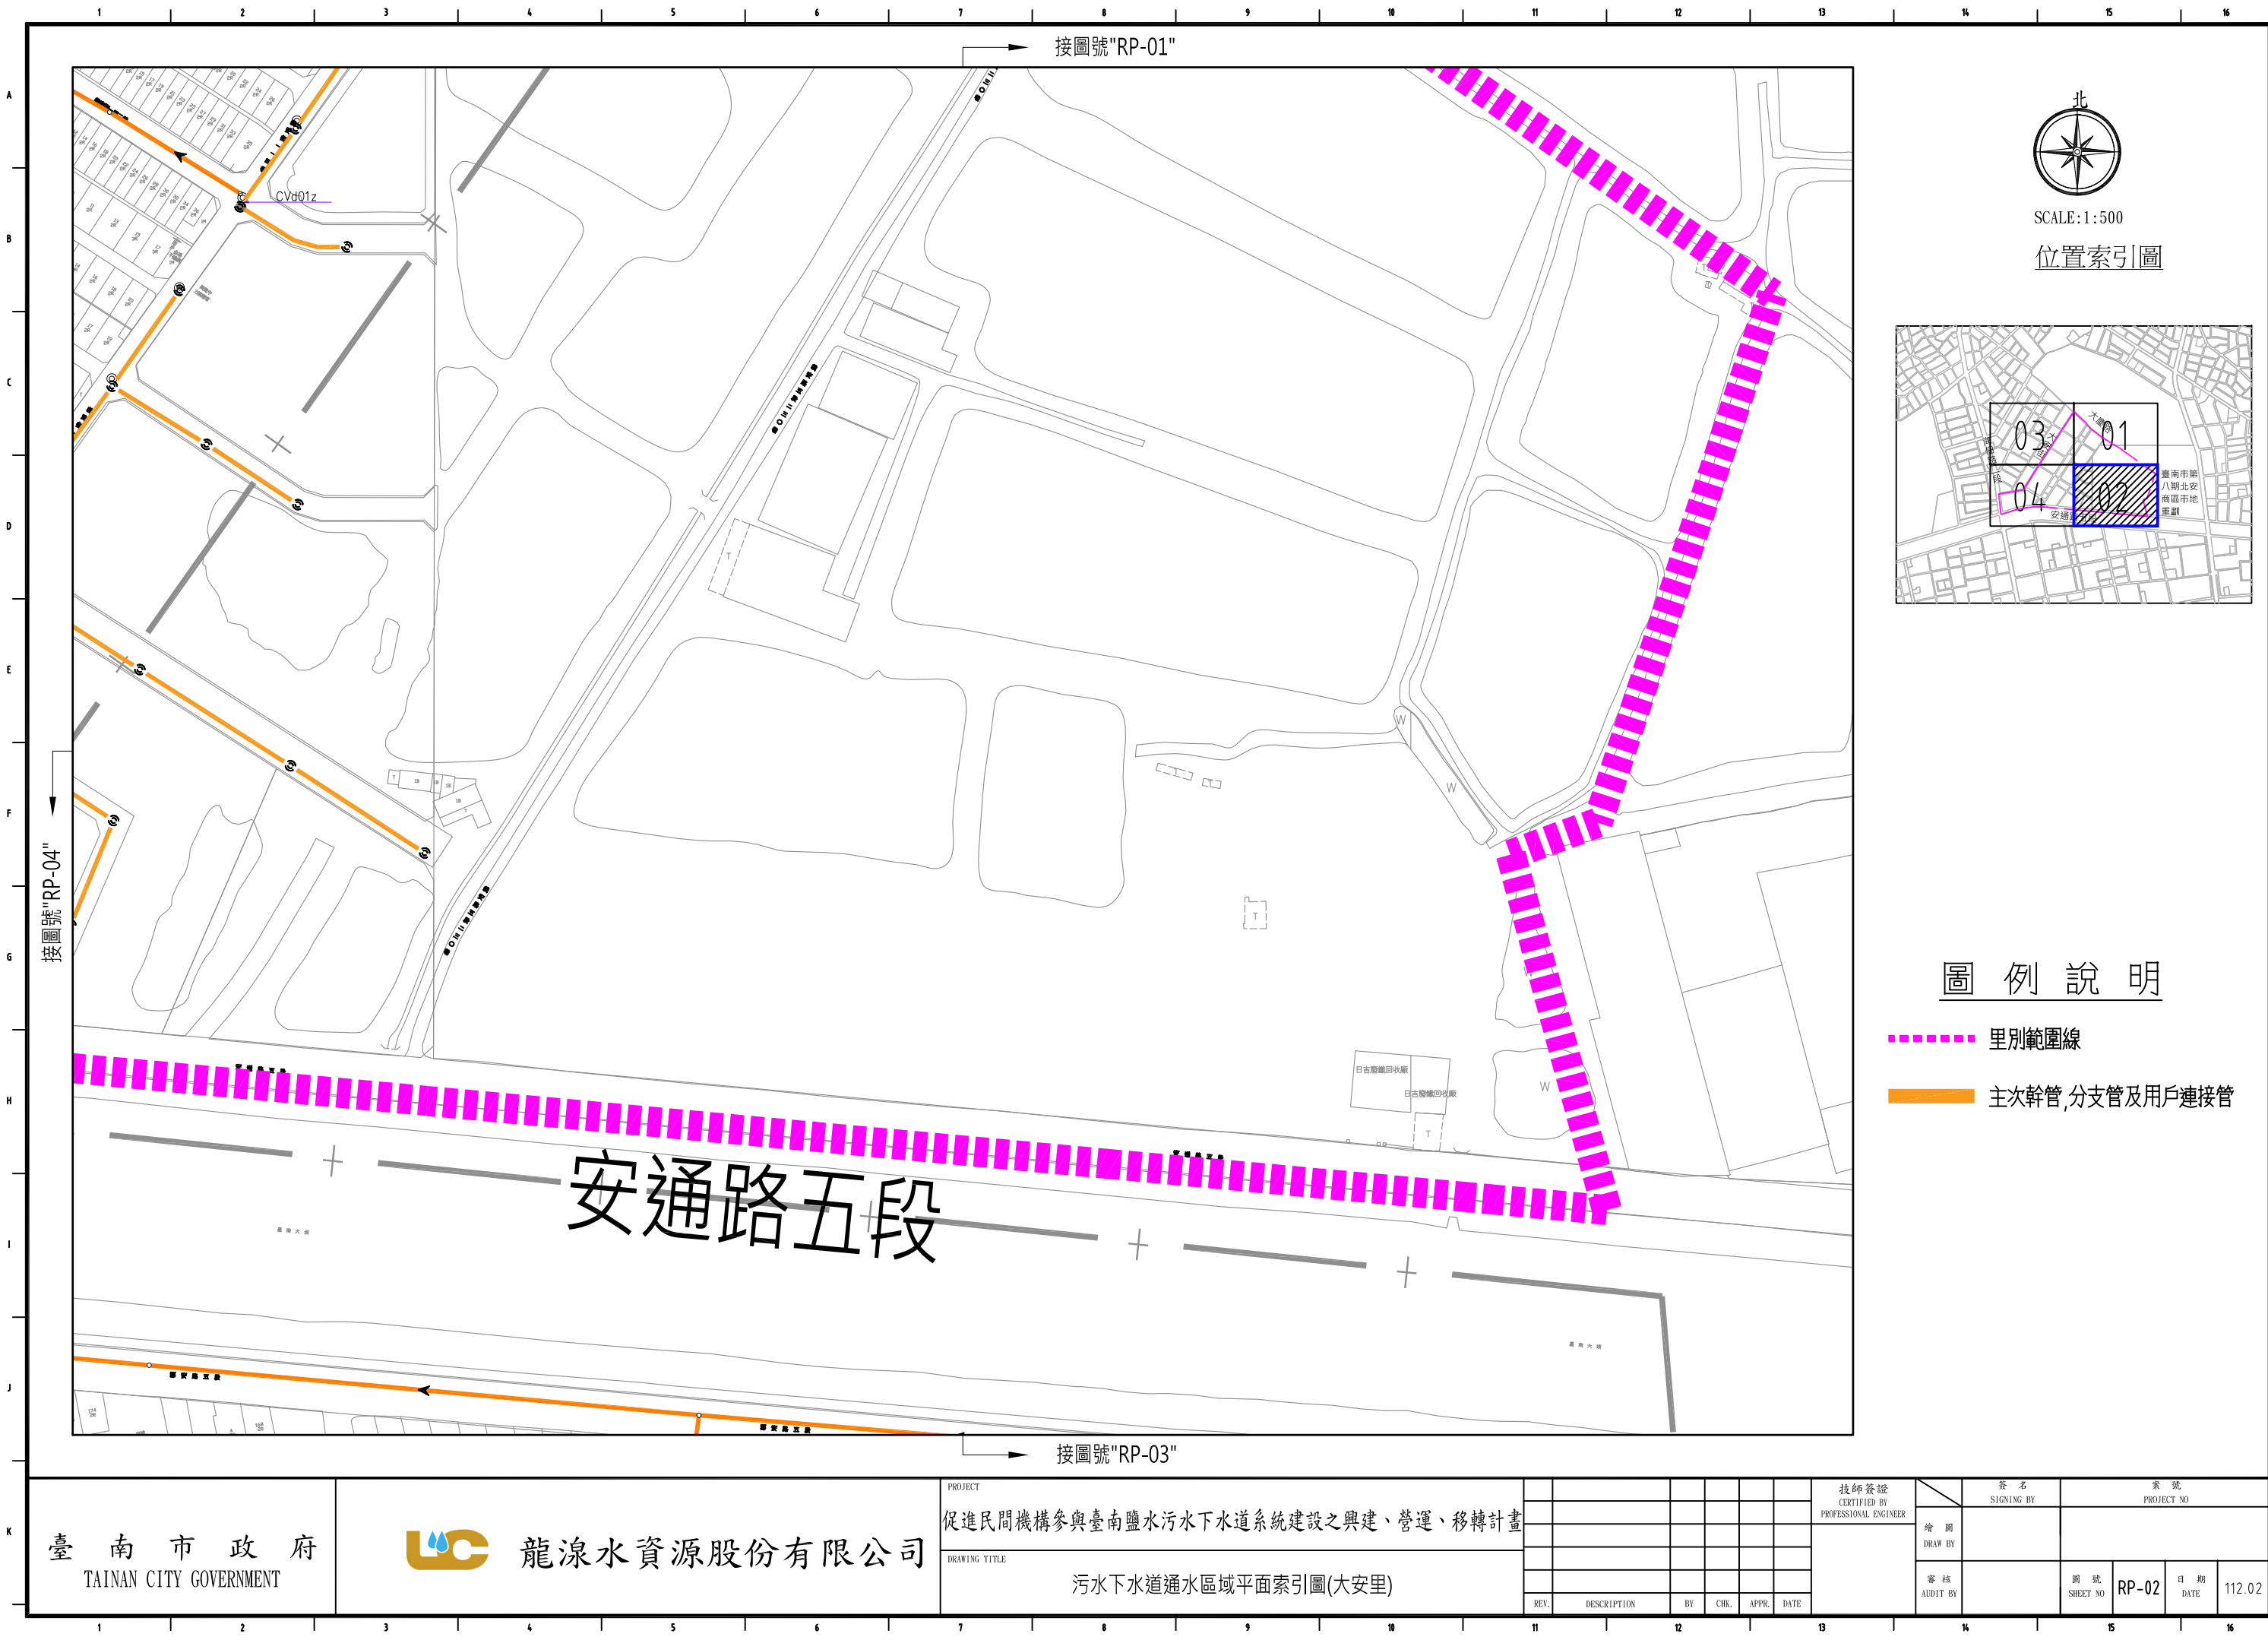

SCALE:1:500

位置索引圖

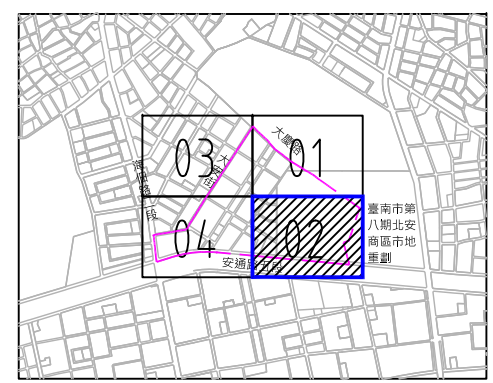


圖 例 說 明

- 里別範圍線
- 主要幹管,分支管及用戶連接管

臺南市政府
TAINAN CITY GOVERNMENT



PROJECT		促進民間機構參與臺南鹽水污水下水道系統建設之興建、營運、移轉計畫				
DRAWING TITLE		污水下水道通水區域平面索引圖(大安里)				


REV.	DESCRIPTION	BY	CHK.	APPR.	DATE

技師簽證
CERTIFIED BY
PROFESSIONAL ENGINEER

繪圖 DRAW BY	簽名 SIGNING BY	案號 PROJECT NO			
審核 AUDIT BY	圖號 SHEET NO	RP-02	日期 DATE	112.02	

1 2 3 4 5 6 7 8 9 10 11 12 13 14 15 16

A
B
C
D
E
F
G
H
I
J

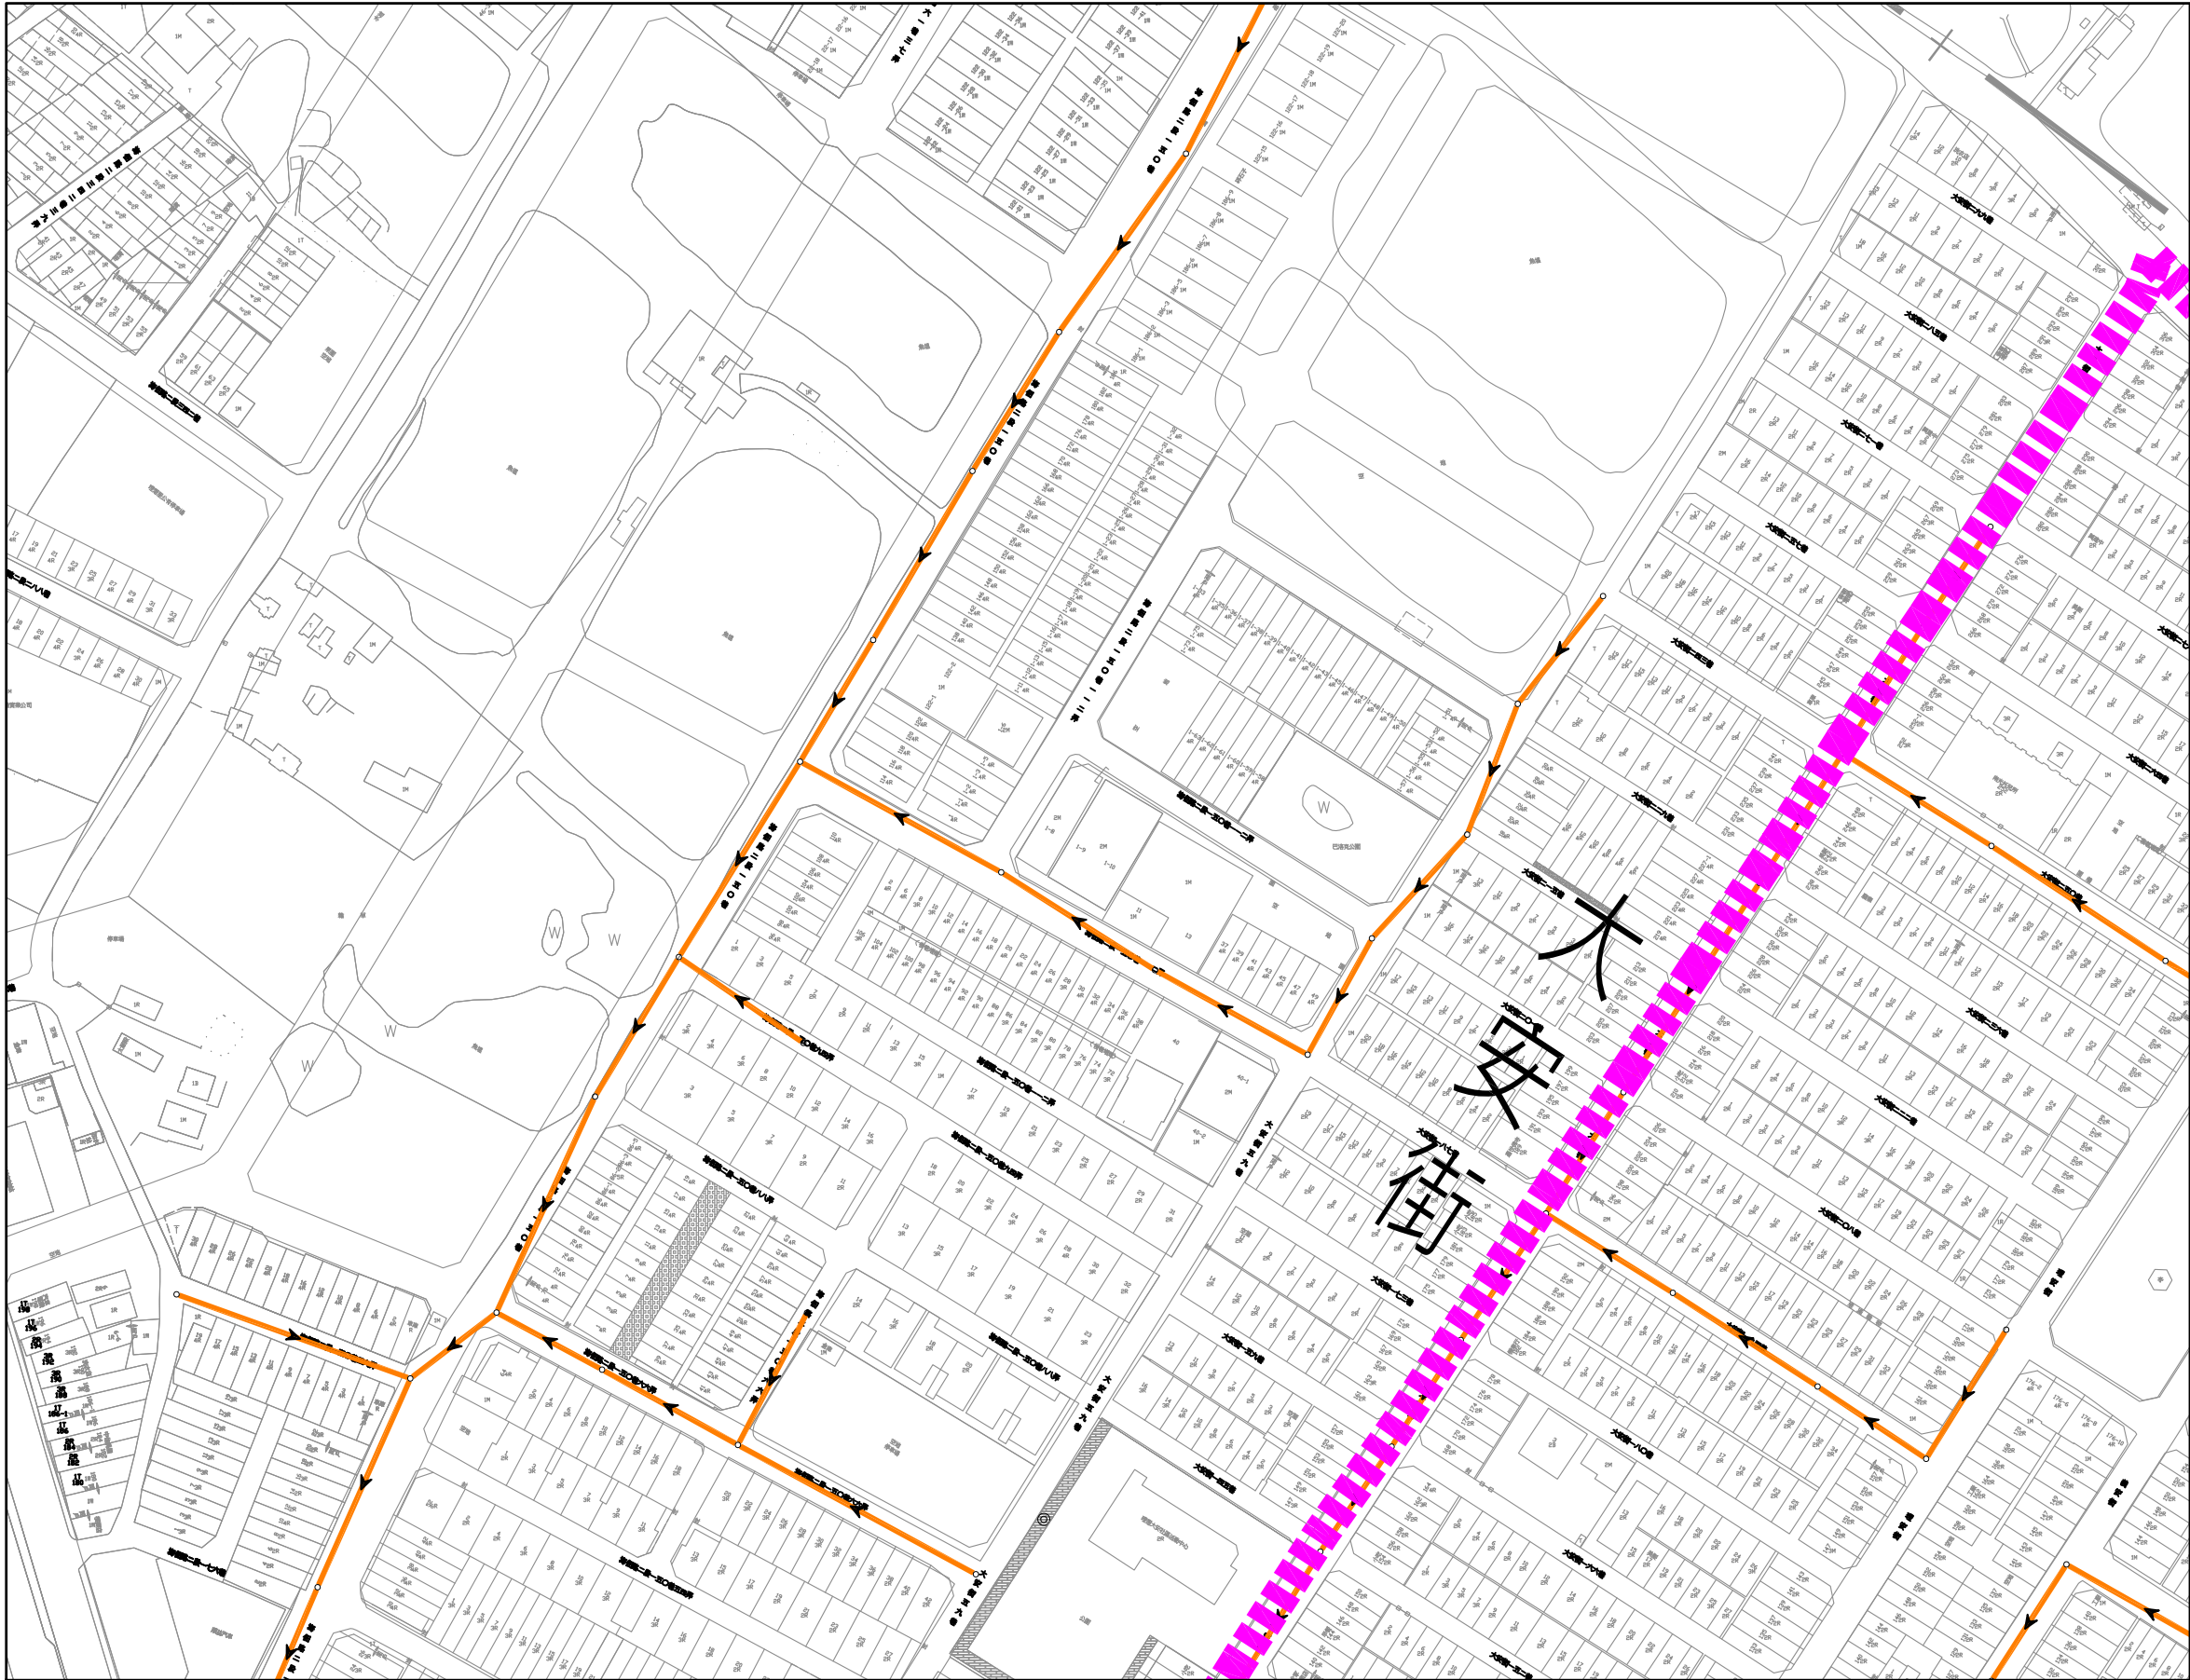

SCALE:1:500

位置索引圖

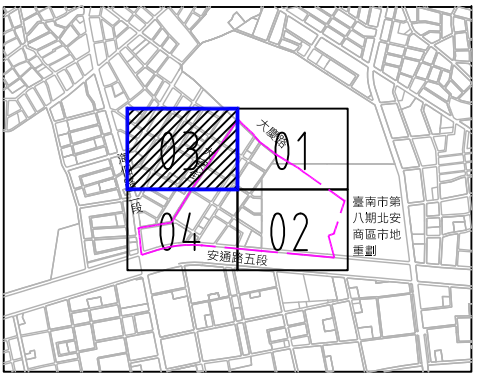


圖 例 說 明

- 里別範圍線
- 主要幹管,分支管及用戶連接管

接圖號"RP-04"

接圖號"RP-01"

臺 南 市 政 府
TAINAN CITY GOVERNMENT

龍源水資源股份有限公司

PROJECT
促進民間機構參與臺南鹽水污水下水道系統建設之興建、營運、移轉計畫

DRAWING TITLE
污水下水道通水區域平面索引圖(大安里)

REV.	DESCRIPTION	BY	CHK.	APPR.	DATE


技師簽證
CERTIFIED BY
PROFESSIONAL ENGINEER

簽 名 SIGNING BY	案 號 PROJECT NO			
繪 圖 DRAW BY				
審 核 AUDIT BY	圖 號 SHEET NO	RP-03	日 期 DATE	112.02

K


K

1 2 3 4 5 6 7 8 9 10 11 12 13 14 15 16

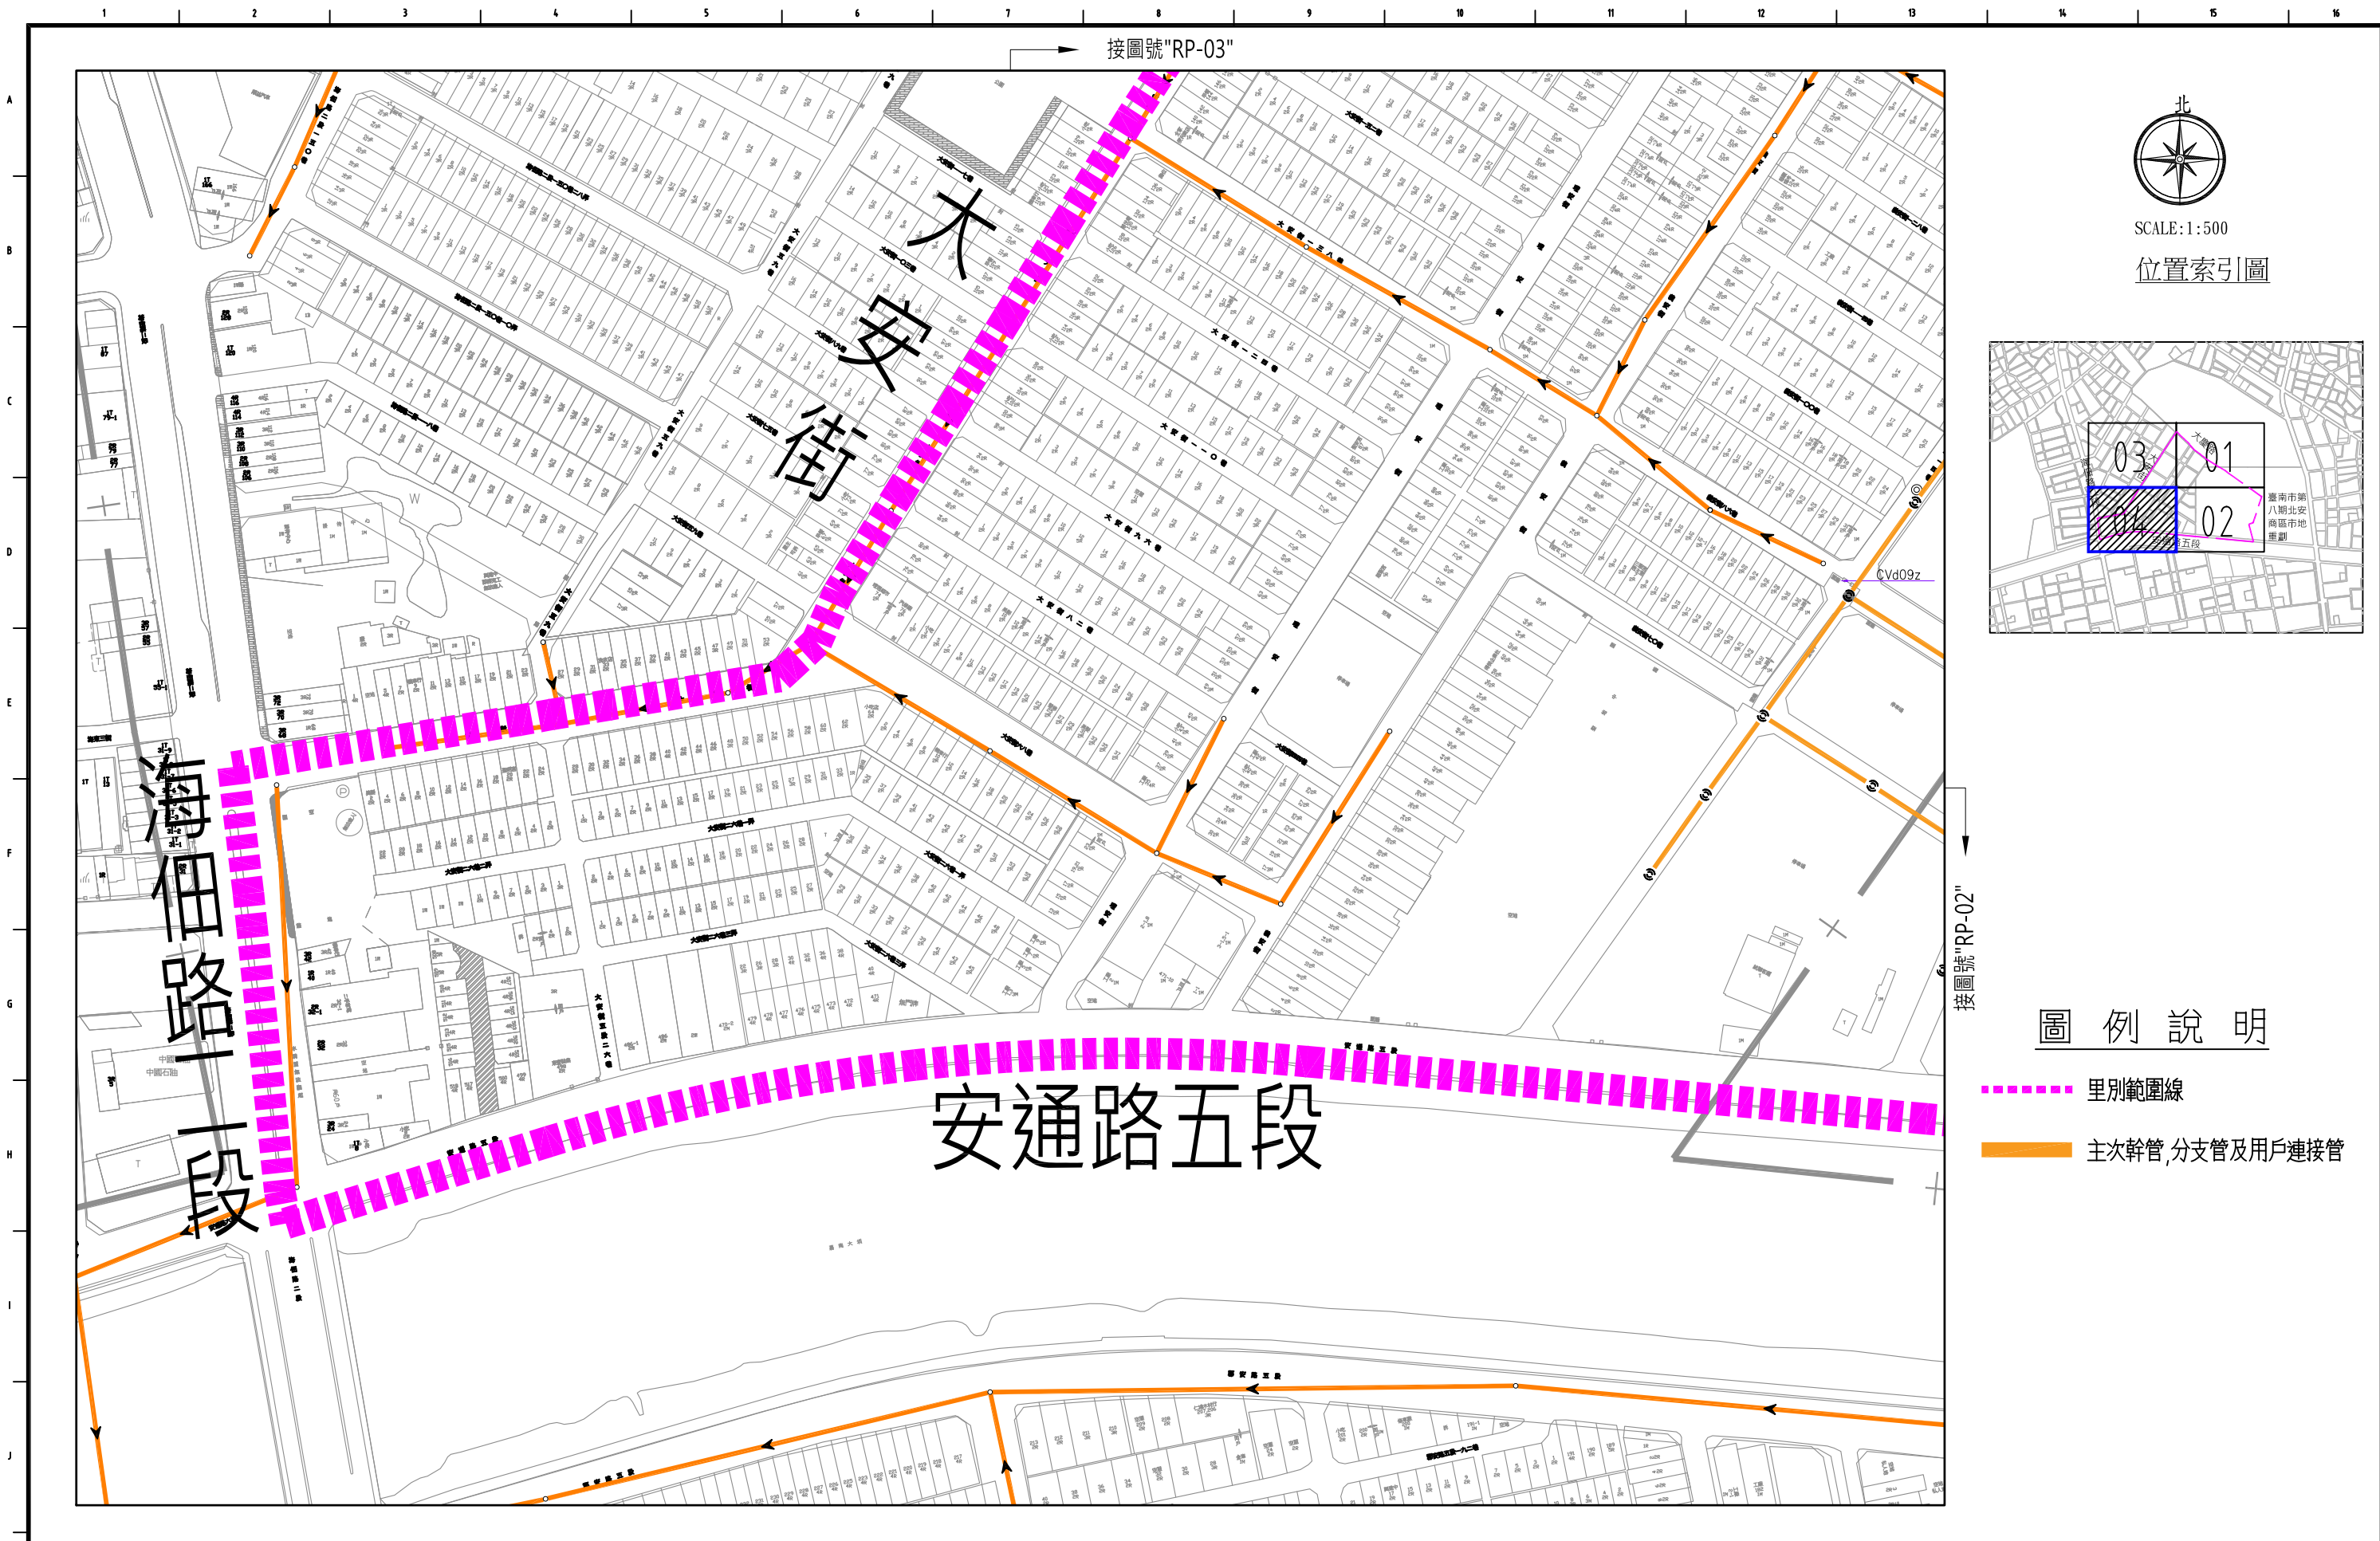

SCALE:1:500

位置索引圖

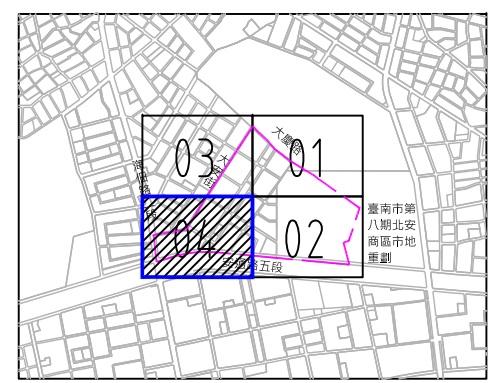

圖例說明

- 里別範圍線
- 主次幹管,分支管及用戶連接管

臺南市政府
TAINAN CITY GOVERNMENT

龍源水資源股份有限公司

PROJECT		促進民間機構參與臺南鹽水污水下水道系統建設之興建、營運、移轉計畫	
DRAWING TITLE		污水下水道通水區域平面索引圖(大安里)	

REV.	DESCRIPTION	BY	CHK.	APPR.	DATE

技師簽證 CERTIFIED BY PROFESSIONAL ENGINEER		簽名 SIGNING BY		案號 PROJECT NO	
繪圖 DRAW BY					
審核 AUDIT BY		圖號 SHEET NO	RP-04	日期 DATE	112.02