


本市公共污水下水道可使用地區-臺南市柳營區污水下水道系統 東新營分區分支管網及用戶接管工程第一標

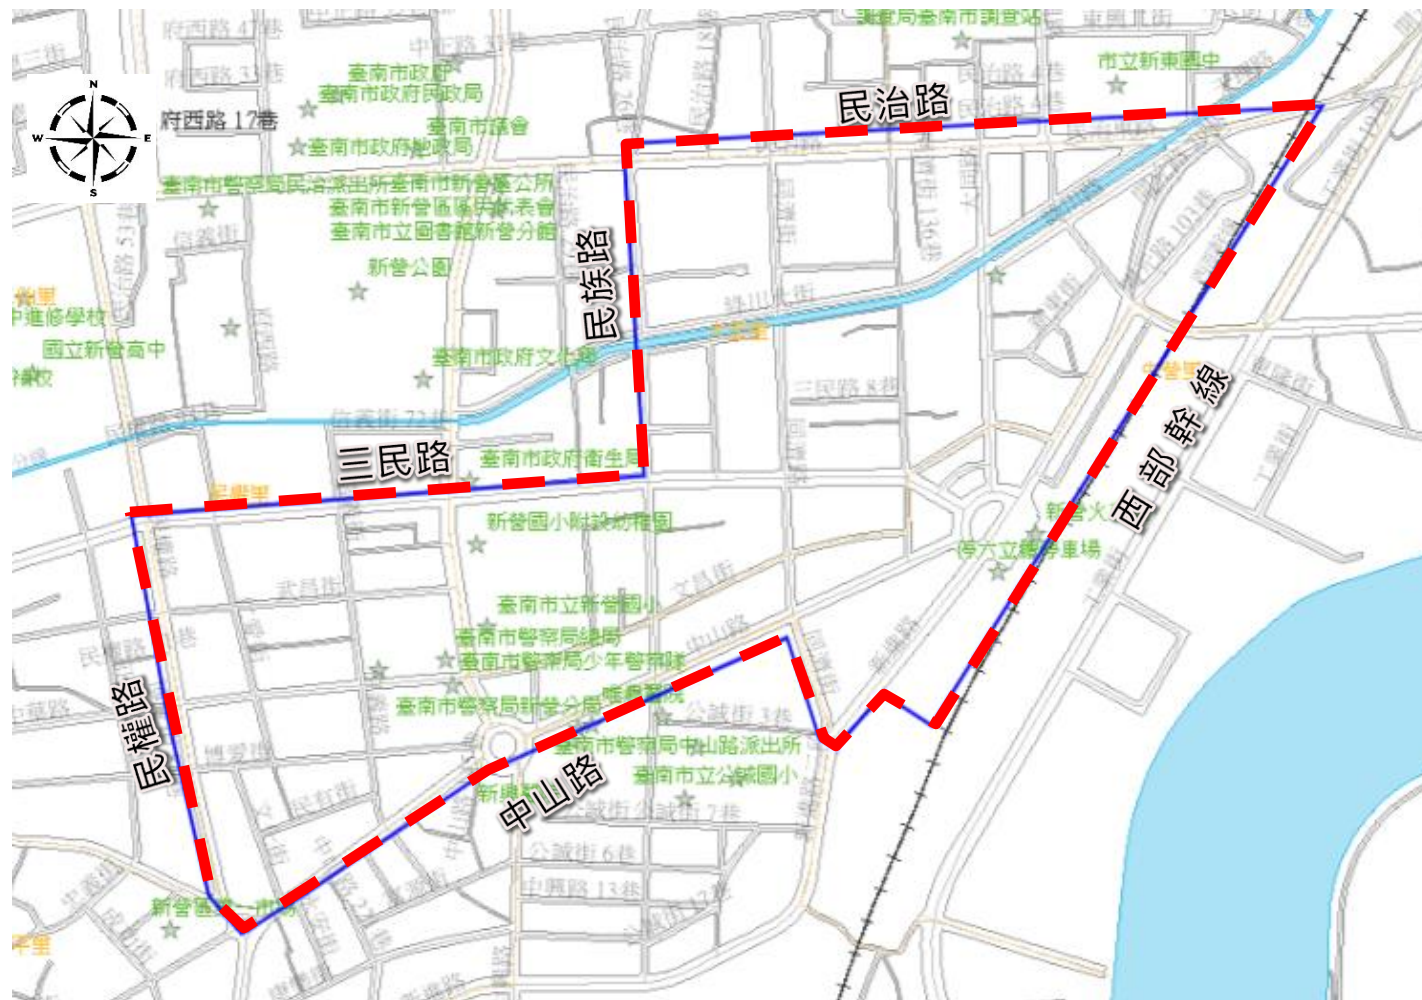


公告區域範圍：臺南市柳營區污水下水道系統東新營分區分支管網及用戶接管工程第一標，東臨台鐵西部幹線，南臨中山路，西臨民權路，北臨民治路。其中公告公共污水下水道可使用區域為圖中所匡列範圍(主次幹管及用戶連接管詳附錄說明)

圖例表

可使用範圍


本市公共污水下水道可使用地區-臺南市柳營區污水下水道系統 東新營分區分支管網及用戶接管工程第一標

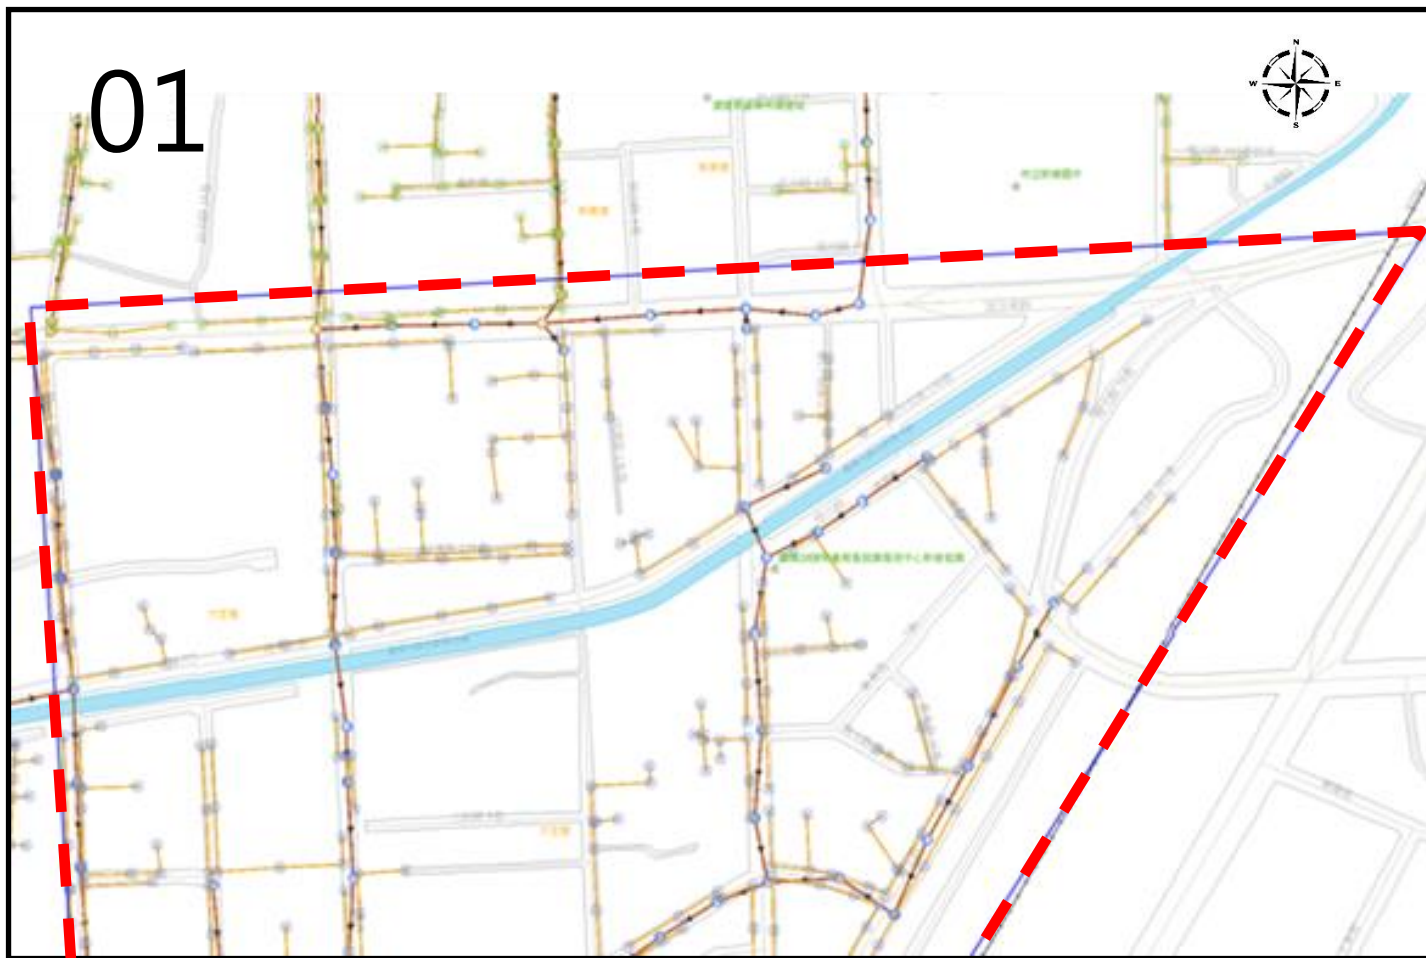

圖例表

- 可使用範圍
- 污水主次幹管
- 污水連接管
- 污水人孔
- 污水陰井

本市公共污水下水道可使用地區-臺南市柳營區污水下水道系統 東新營分區分支管網及用戶接管工程第一標

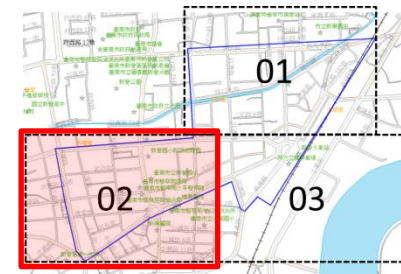

圖例表

- [- -] 可使用範圍
- > 污水主次幹管
- > 污水連接管
- 污水人孔
- 污水陰井

本市公共污水下水道可使用地區-臺南市柳營區污水下水道系統 東新營分區分支管網及用戶接管工程第一標



圖例表

- [- -] 可使用範圍
- > 污水主次幹管
- > 污水連接管
- 污水人孔
- 污水陰井